


大平墓地公園（3工区）災害復旧工事

工 事 概 要

- ・ 表層打換え 2,230 m²

工 事 場 所

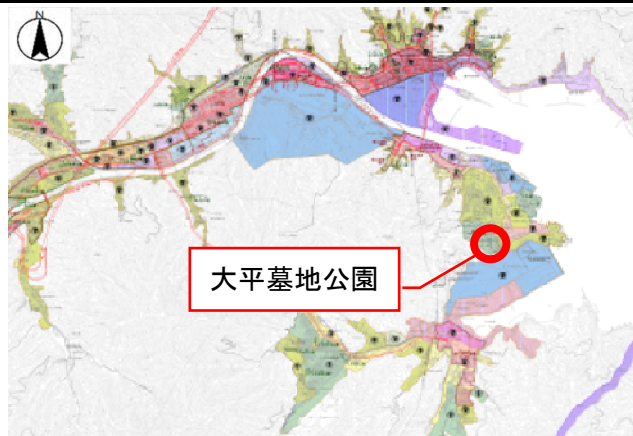

平面図




被災状況



平面図

S=1:1,000 (A3)

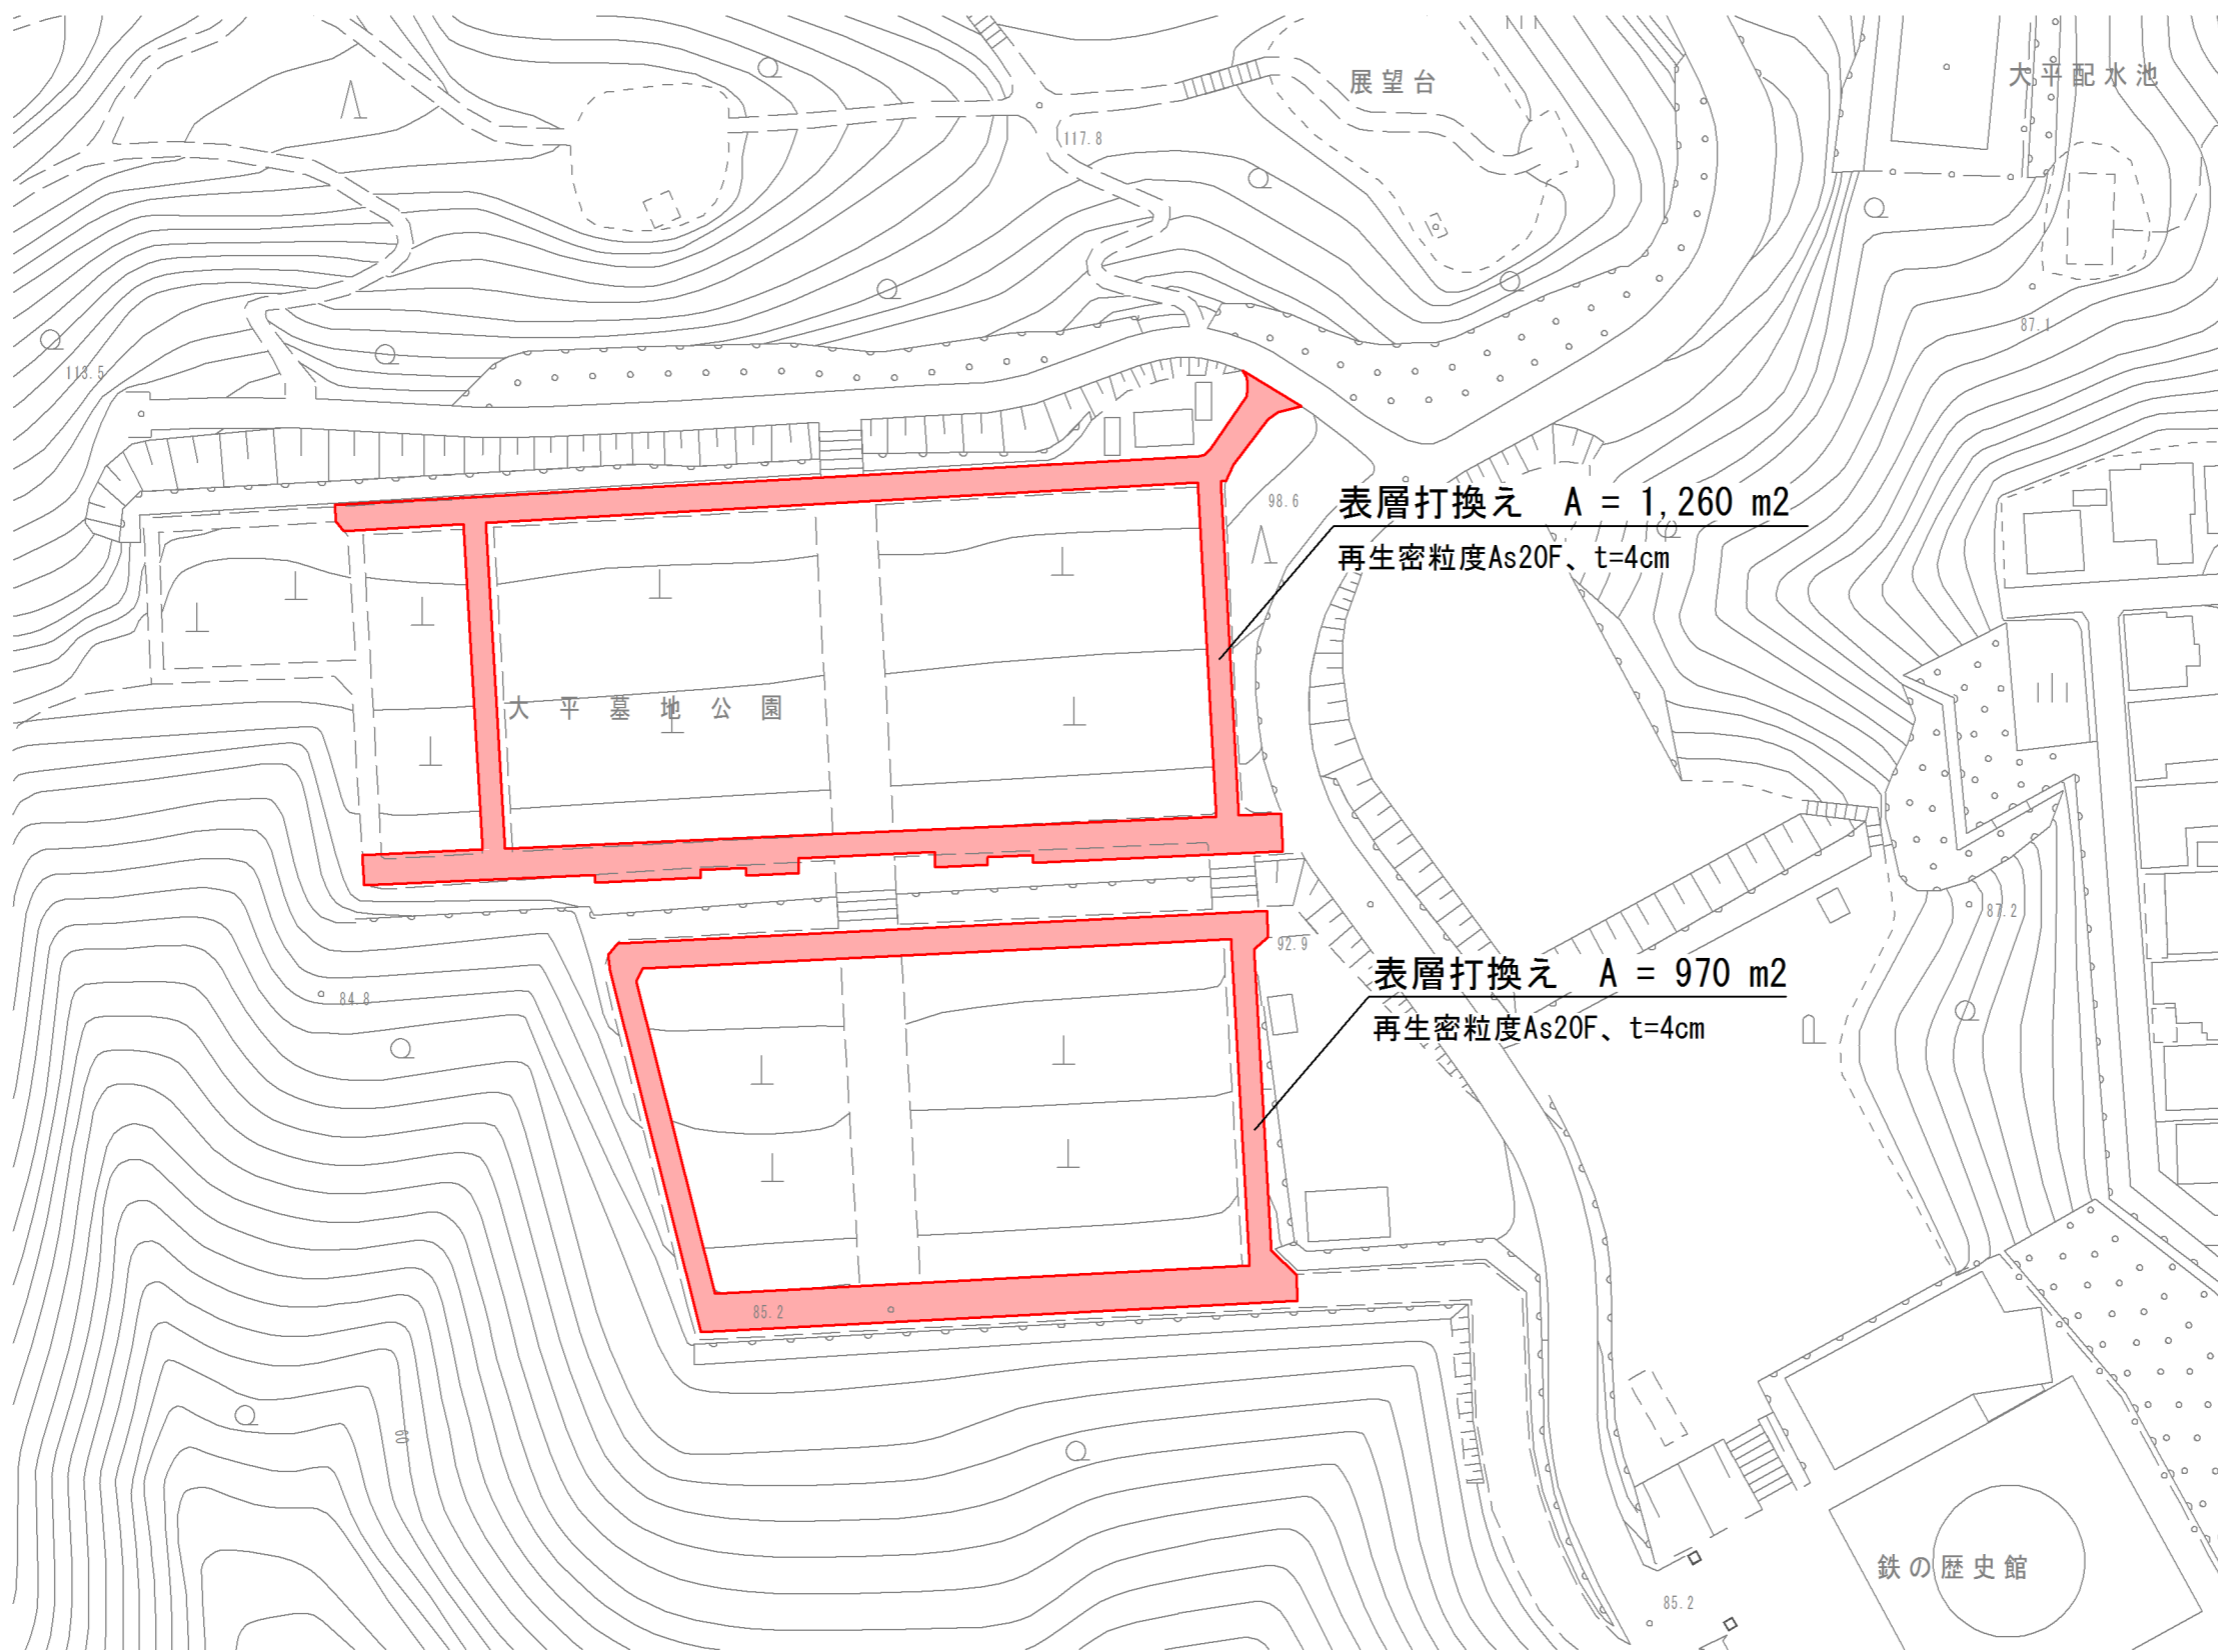

岩手県釜石市			
工事名称	令和 2 年度		
	大平墓地公園 (3工区) 災害復旧工事		
工事箇所	釜石市大字平田第3地割 地内		
図面名称	平面図	縮尺	図示
図面番号	全	葉中	号