

鵜住居運動公園災害復旧工事


工 事 概 要

堆積土砂撤去	420m ³
種子散布	890m ²
擬木階段(撤去・再設置)	32段
擬木階段袖土留(撤去・再設置)	20m
擬木階段手摺(撤去・再設置)	8m


工 事 場 所




標 準 断 面 図

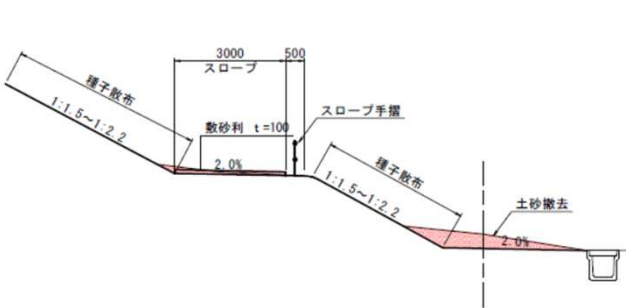

平 面 図

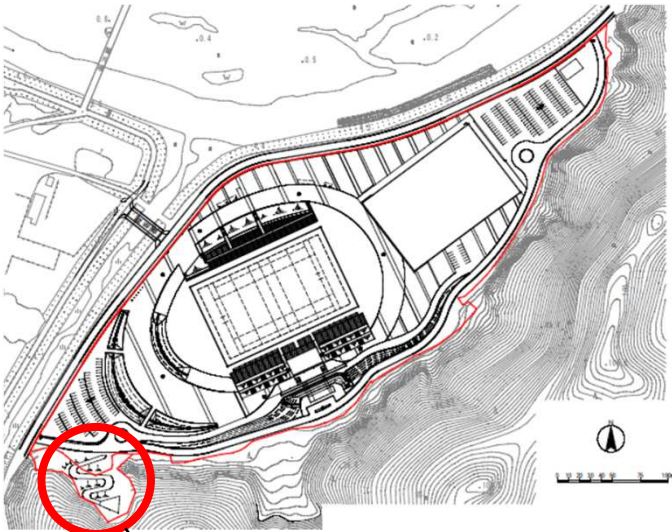

被災箇所

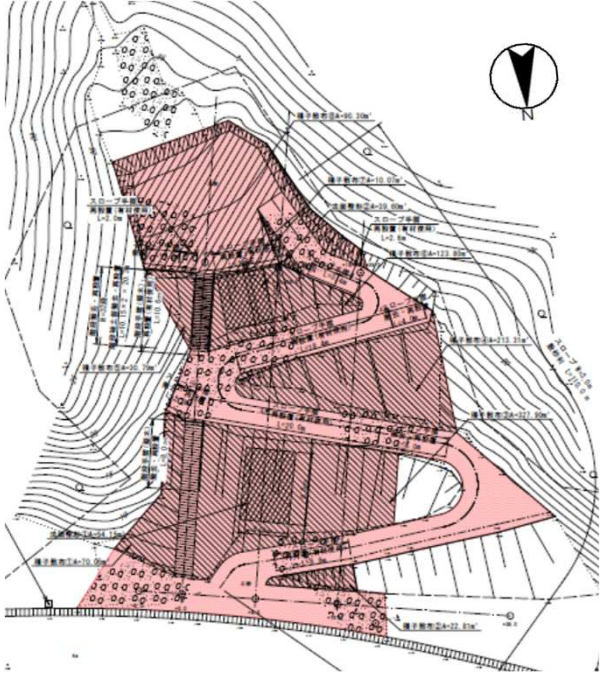

被災状況





鵜住居運動公園



縦断図 V=1:100
H=1:500

標準断面図 S=1:100

平面図 S=1:250

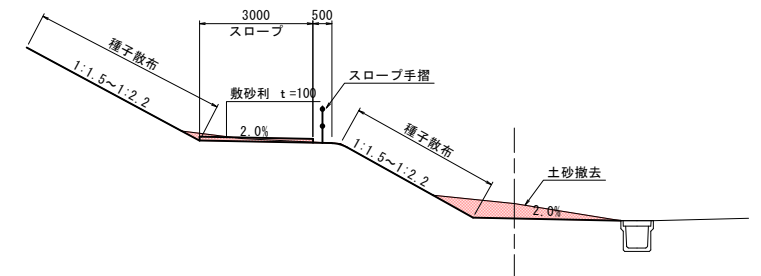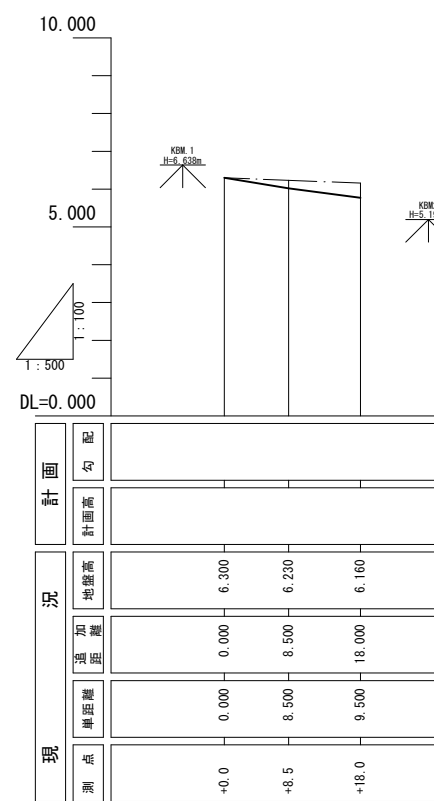


スロープ手摺 標準図
S = 1:40

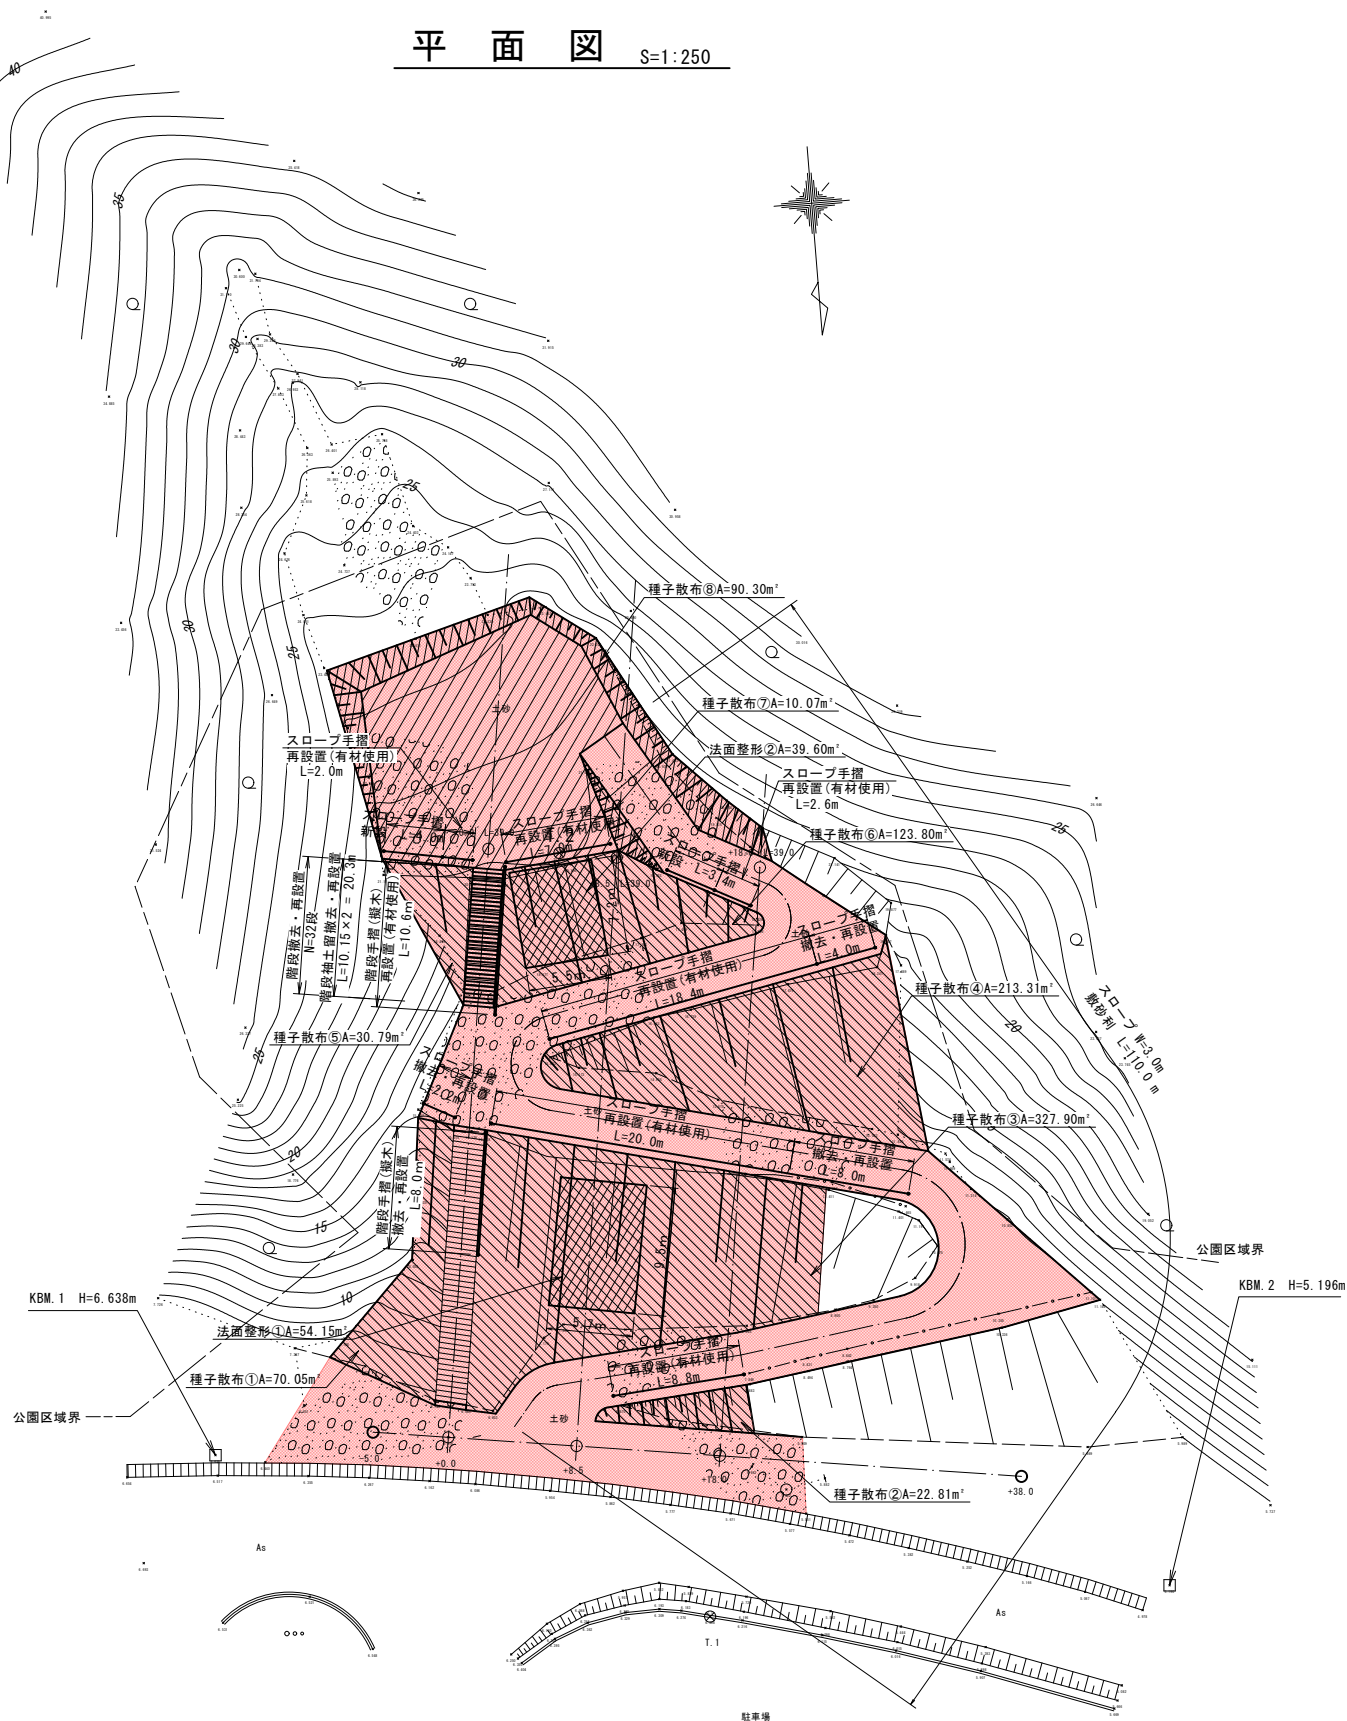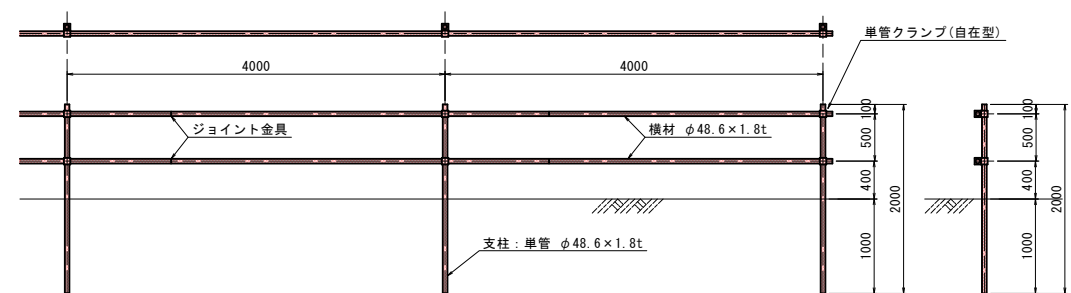

岩手県釜石市 地内		1
鵜住居運動公園	鵜住居	災
公園災害復旧工事		都
全4枚中ノ1枚	平面図	1
設計	製図	号
完了令和 年月日	縮尺	図示

鵜住居運動公園

S=1:100


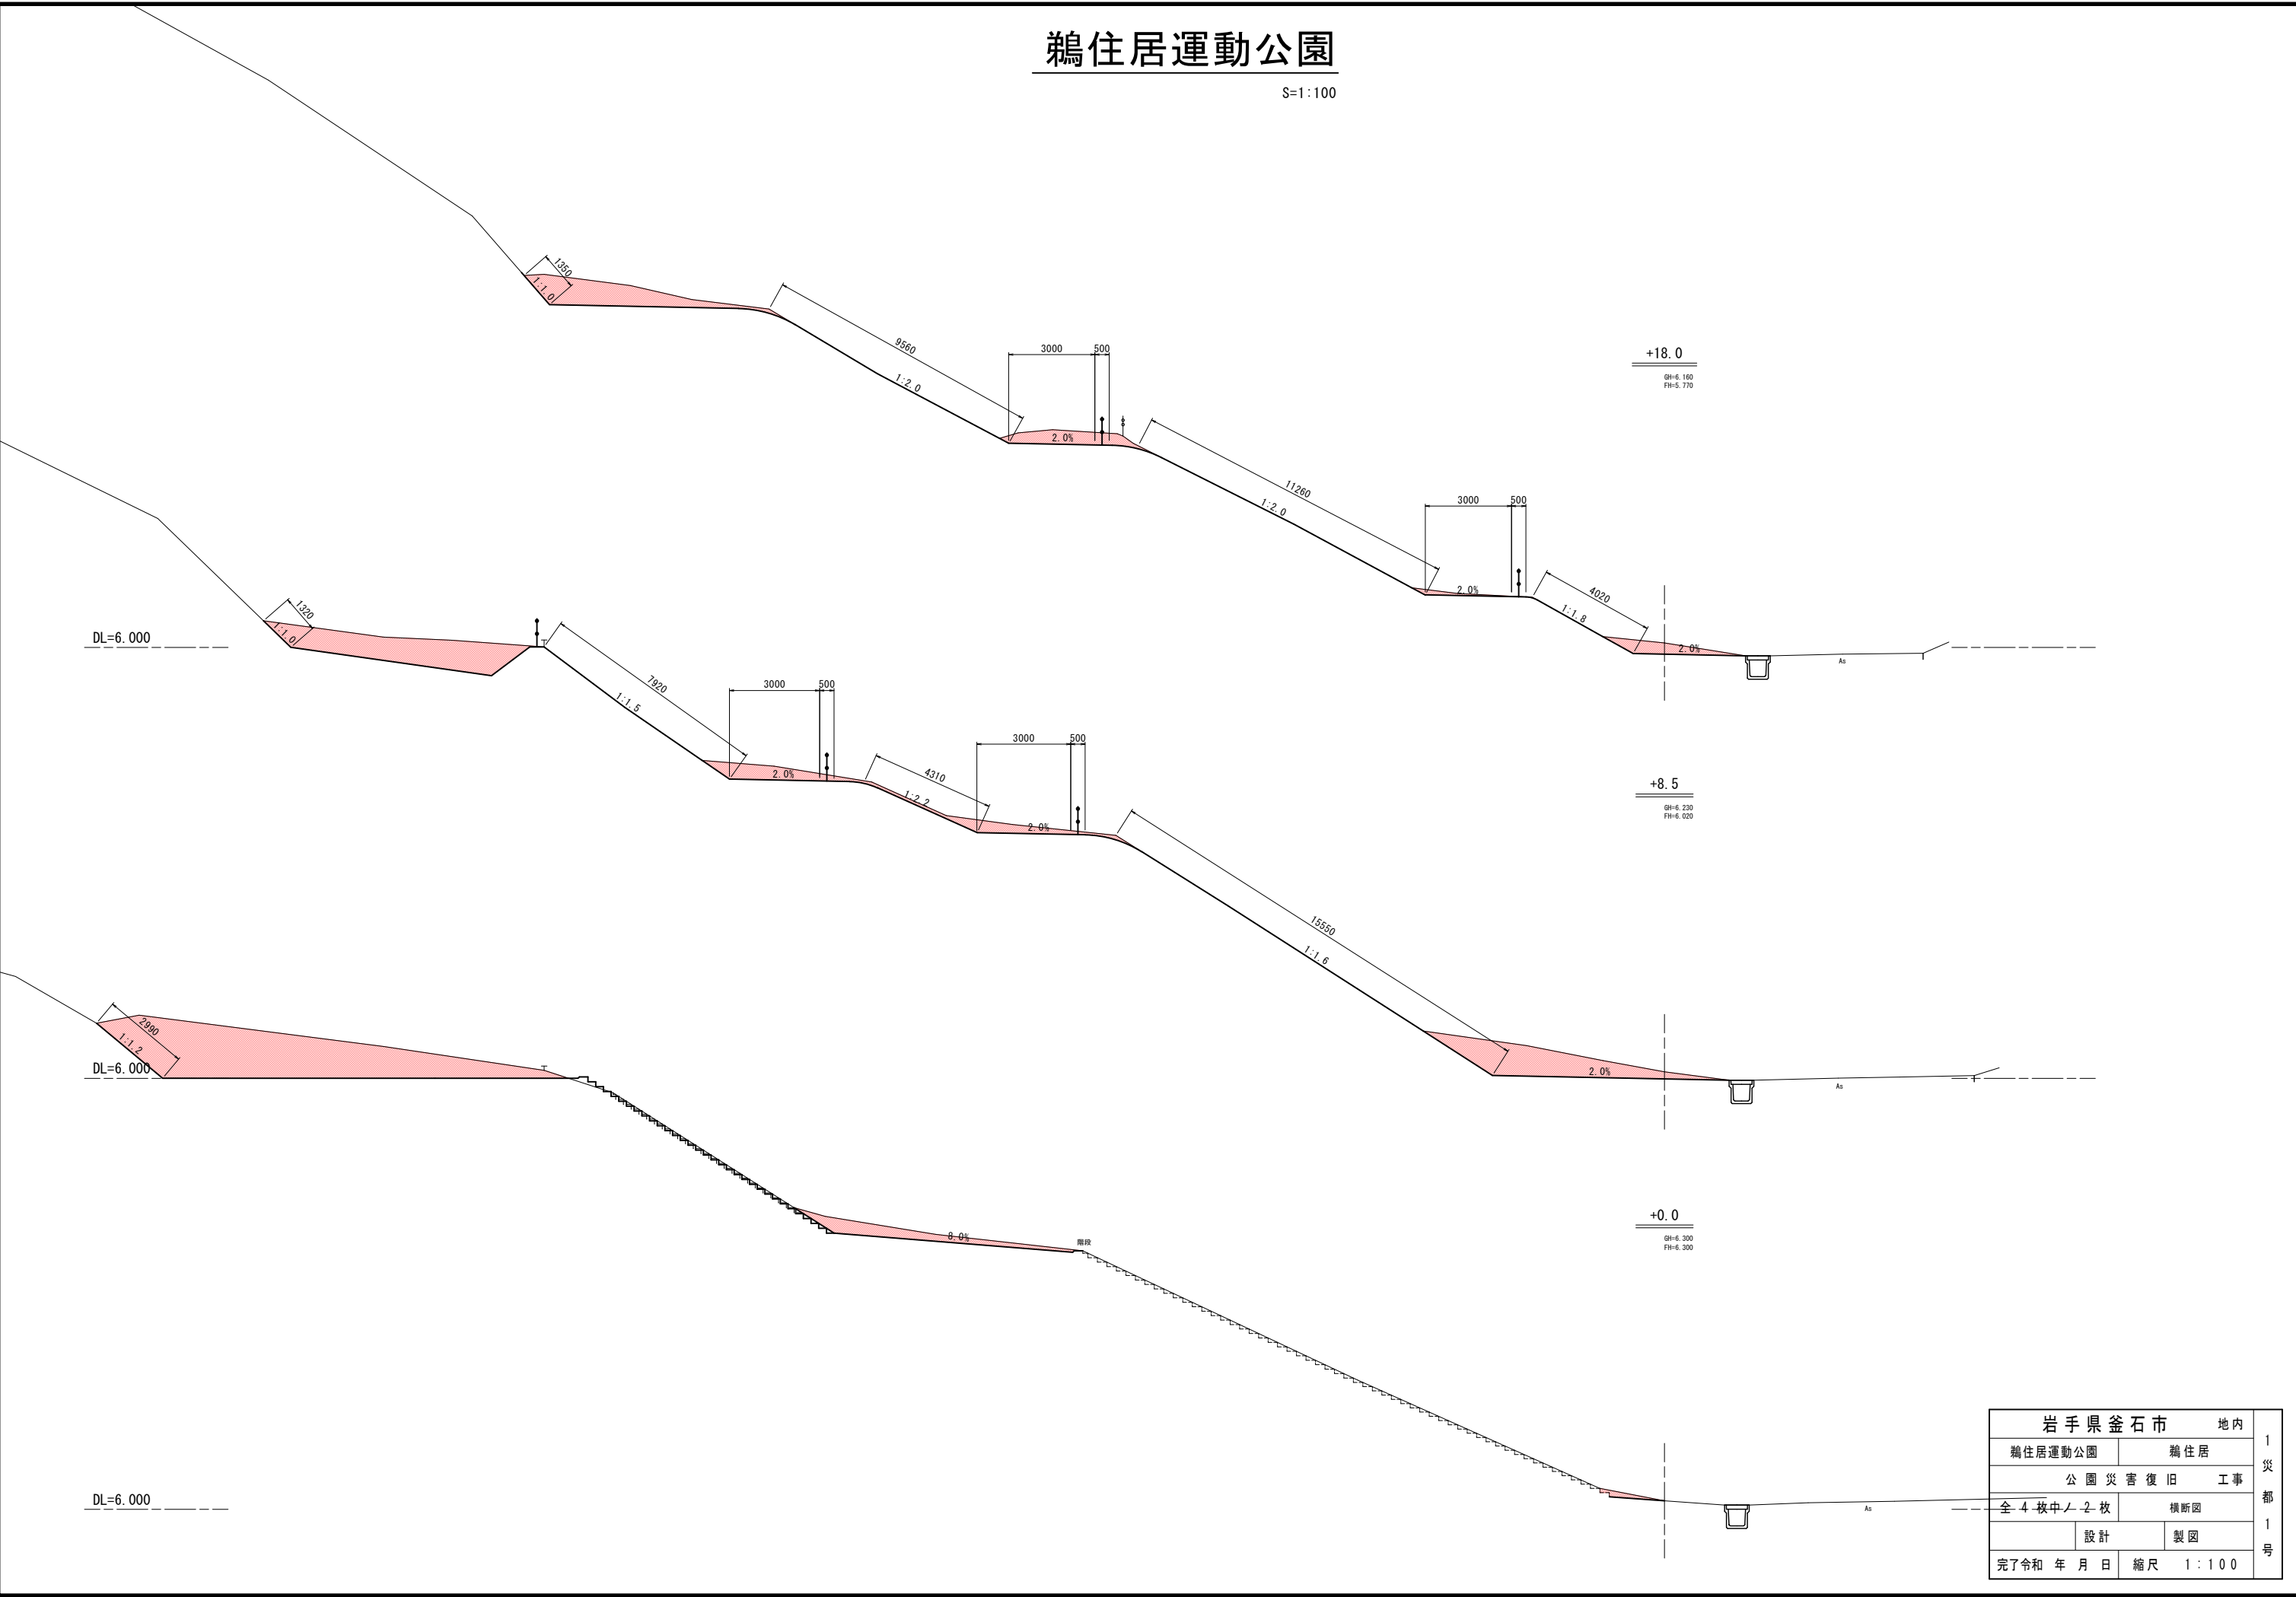


岩手県釜石市		地内
鵜住居運動公園		鵜住居
公園災害復旧工事		
全4枚中ノ2枚		横断面
	設計	製図
完了令和 年 月 日	縮尺	1:100

鵜住居運動公園

プラ擬木 階段手摺 割付図
プラ擬木 二本組木階段 割付図
プラ擬木 袖土留 割付図




S = 1:60

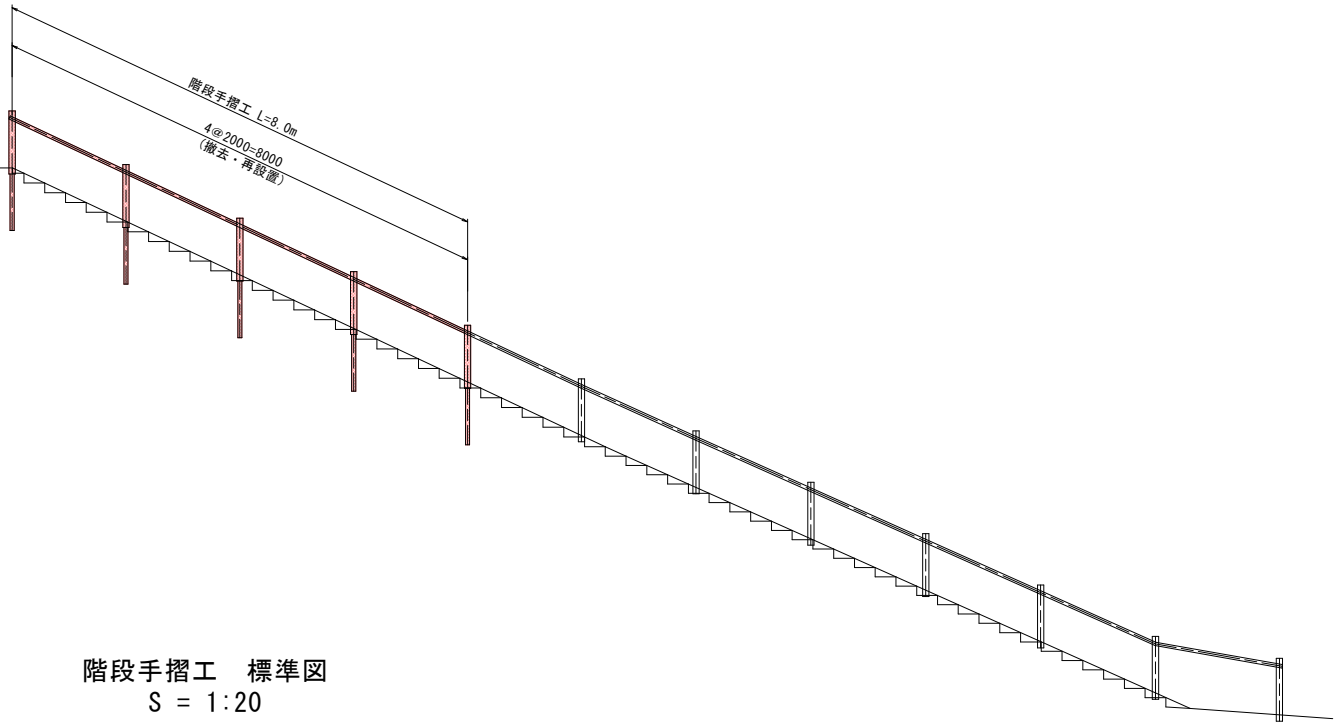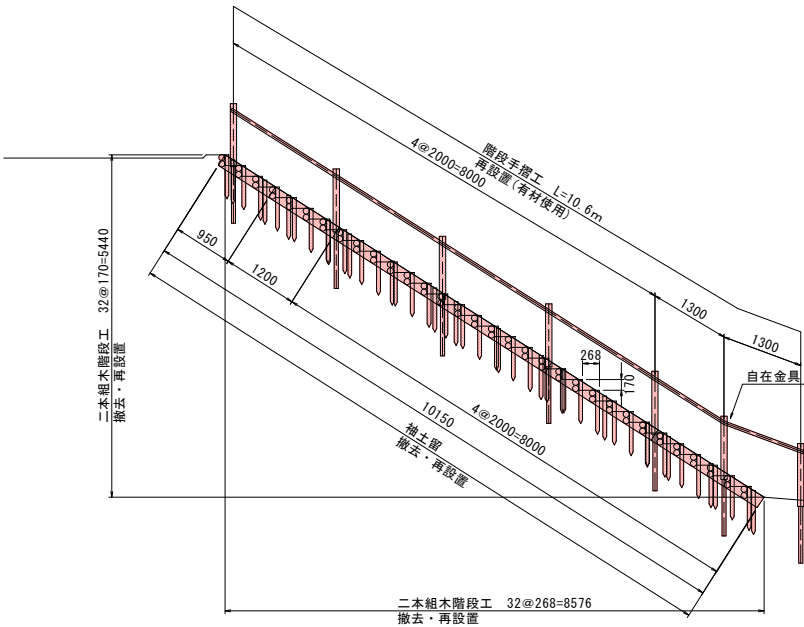

二本組木階段 標準図
S = 1:20

階段用袖土留 標準図
S = 1:20


階段手摺工 標準図
S = 1:20

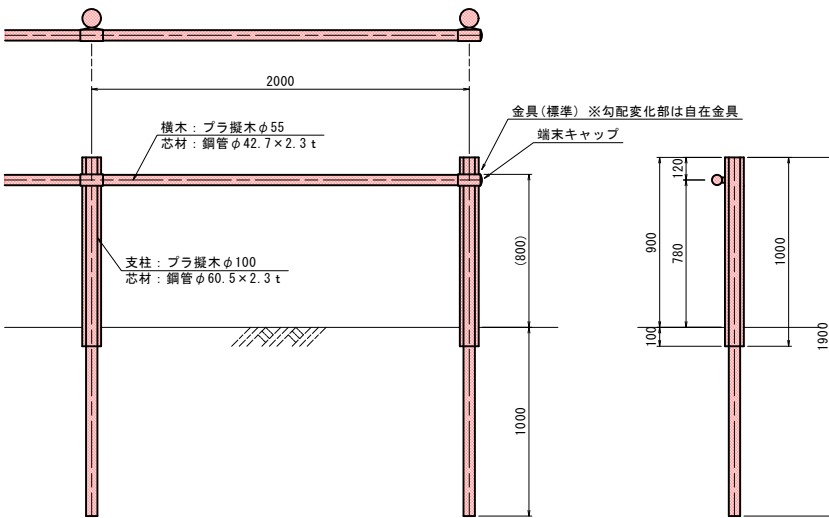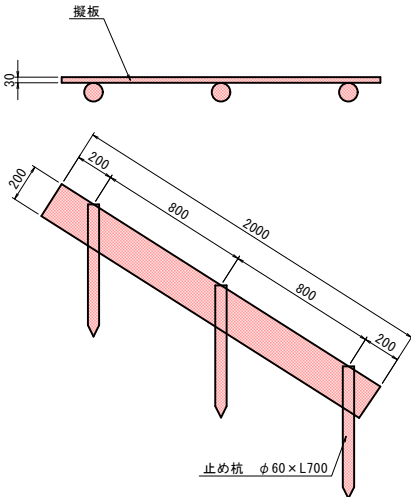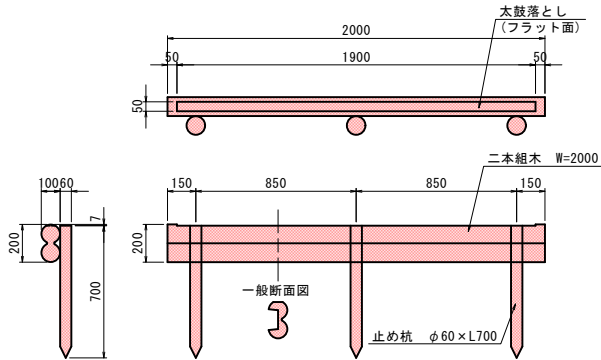

岩手県釜石市		地内
鵜住居運動公園	鵜住居	1
公園災害復旧工事		災
全 4 枚中ノ 3 枚	階段工構造図	1
設計	製図	号
完了令和 年 月 日	縮尺	図示

鵜住居運動公園

流木位置図 S=1:250

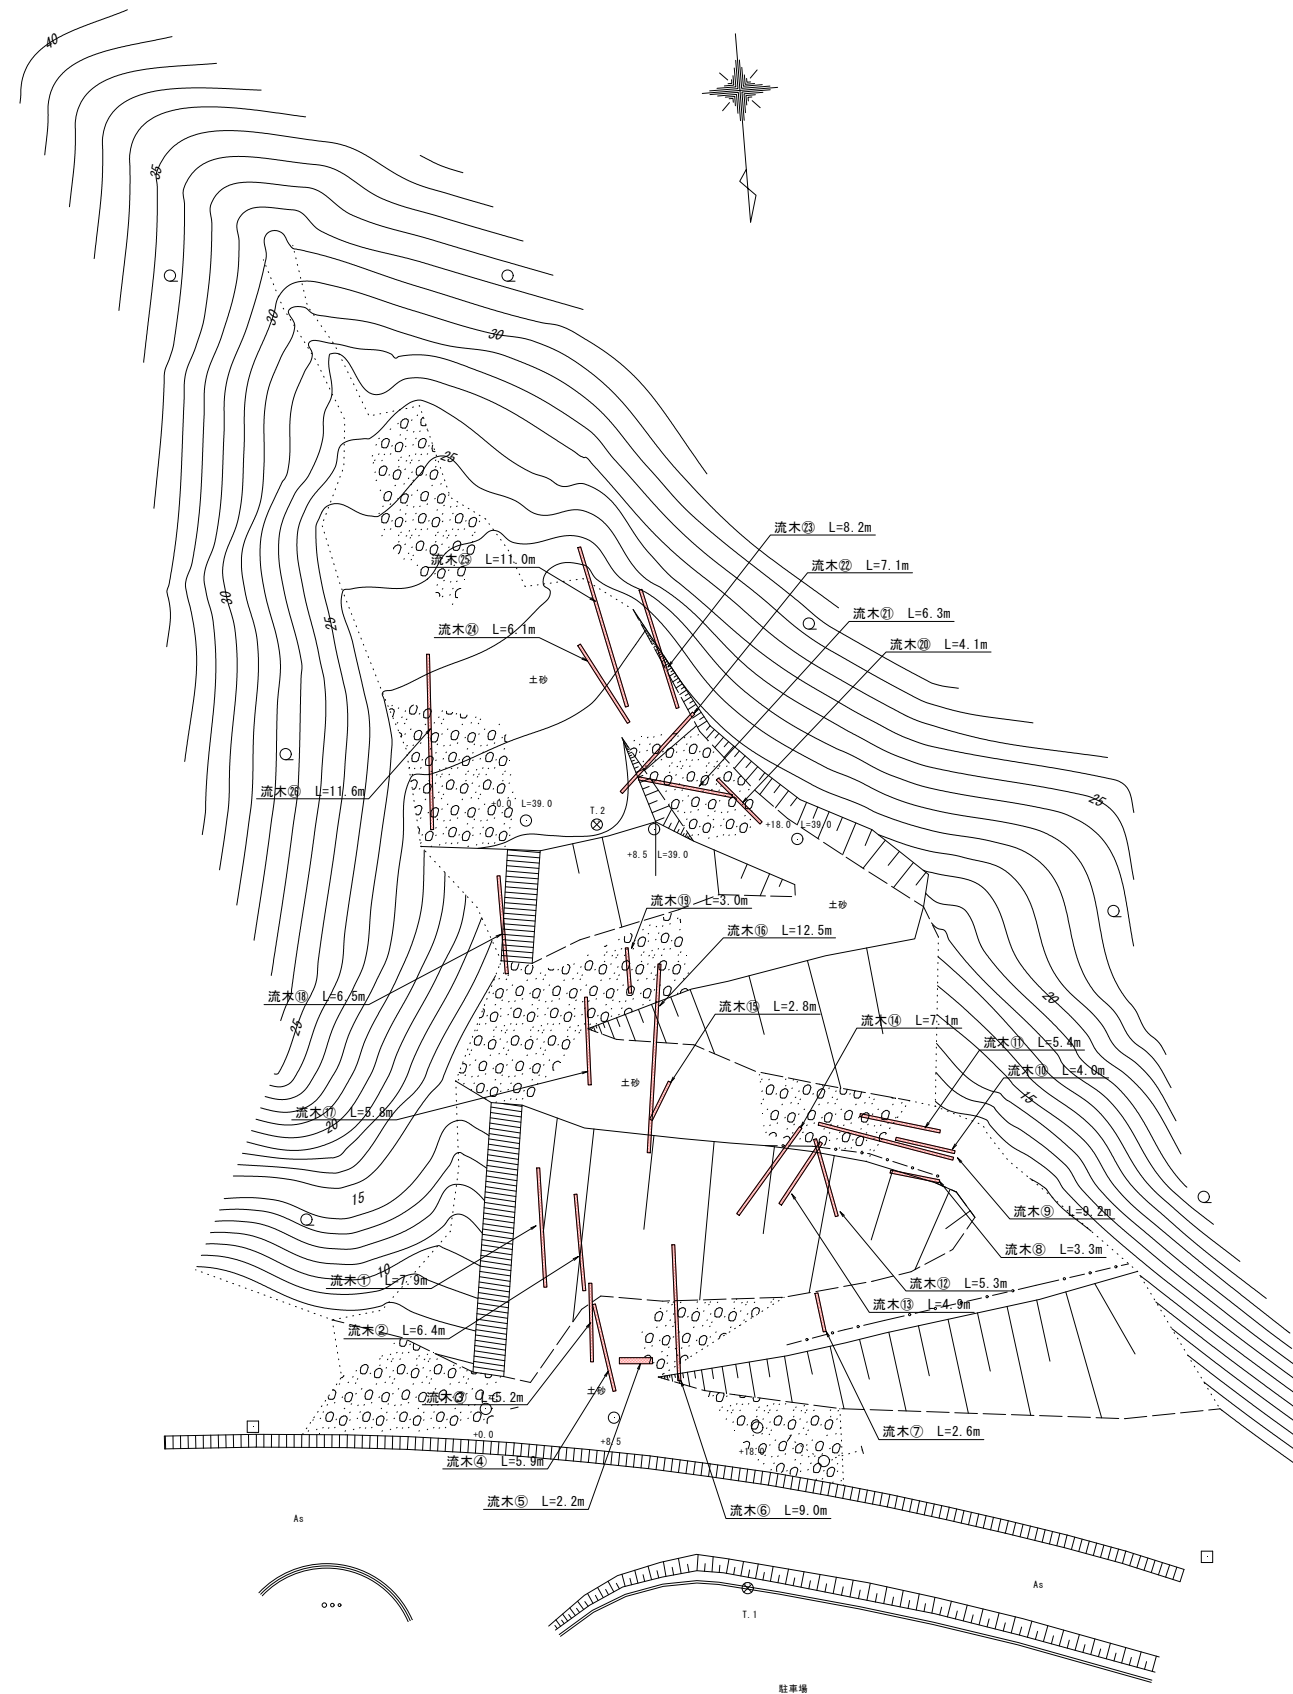

- ・ 流木撤去

[illegible]

岩手県釜石市		地内	1 災 都 1 号
鵜住居運動公園		鵜住居	
公園災害復旧工事			
全4枚中 / 4枚		平面図	
設計		製図	
完了令和 年 月 日		縮尺	図示