

令和 2 年度


道路維持補修工事（市道港町 2 号線他 4 路線）

設 計 図

釜石市

図 面 目 録


番号	図面の名称	市道名	枚数
1	位置図	—	1
2	構造物撤去工平面図(1)	東部地区・ 港町2号線	1
3	舗装工平面図(1)		1
4	区画線工平面図(1)		1
5	道路標準断面図(1)		1
6	構造物撤去工平面図(2)	平田地区・ 平田16号線	1
7	舗装工平面図(2)		1
8	区画線工平面図(2)		1
9	道路標準断面図(2)		1
10	構造物撤去工平面図(3)	尾崎白浜地区・ 尾崎白浜1号線	1
11	舗装工平面図(3)		1
12	区画線工平面図(3)		1
13	道路標準断面図(3)		1
14	構造物撤去工平面図(4)	佐須地区・ 佐須1号線	1
15	舗装工平面図(4)		1
16	区画線工平面図(4)		1
17	道路標準断面図(4)		1
18	構造物撤去工平面図(5)	佐須地区・ 佐須2号線	1
19	舗装工平面図(5)		1
20	道路標準断面図(5)		1

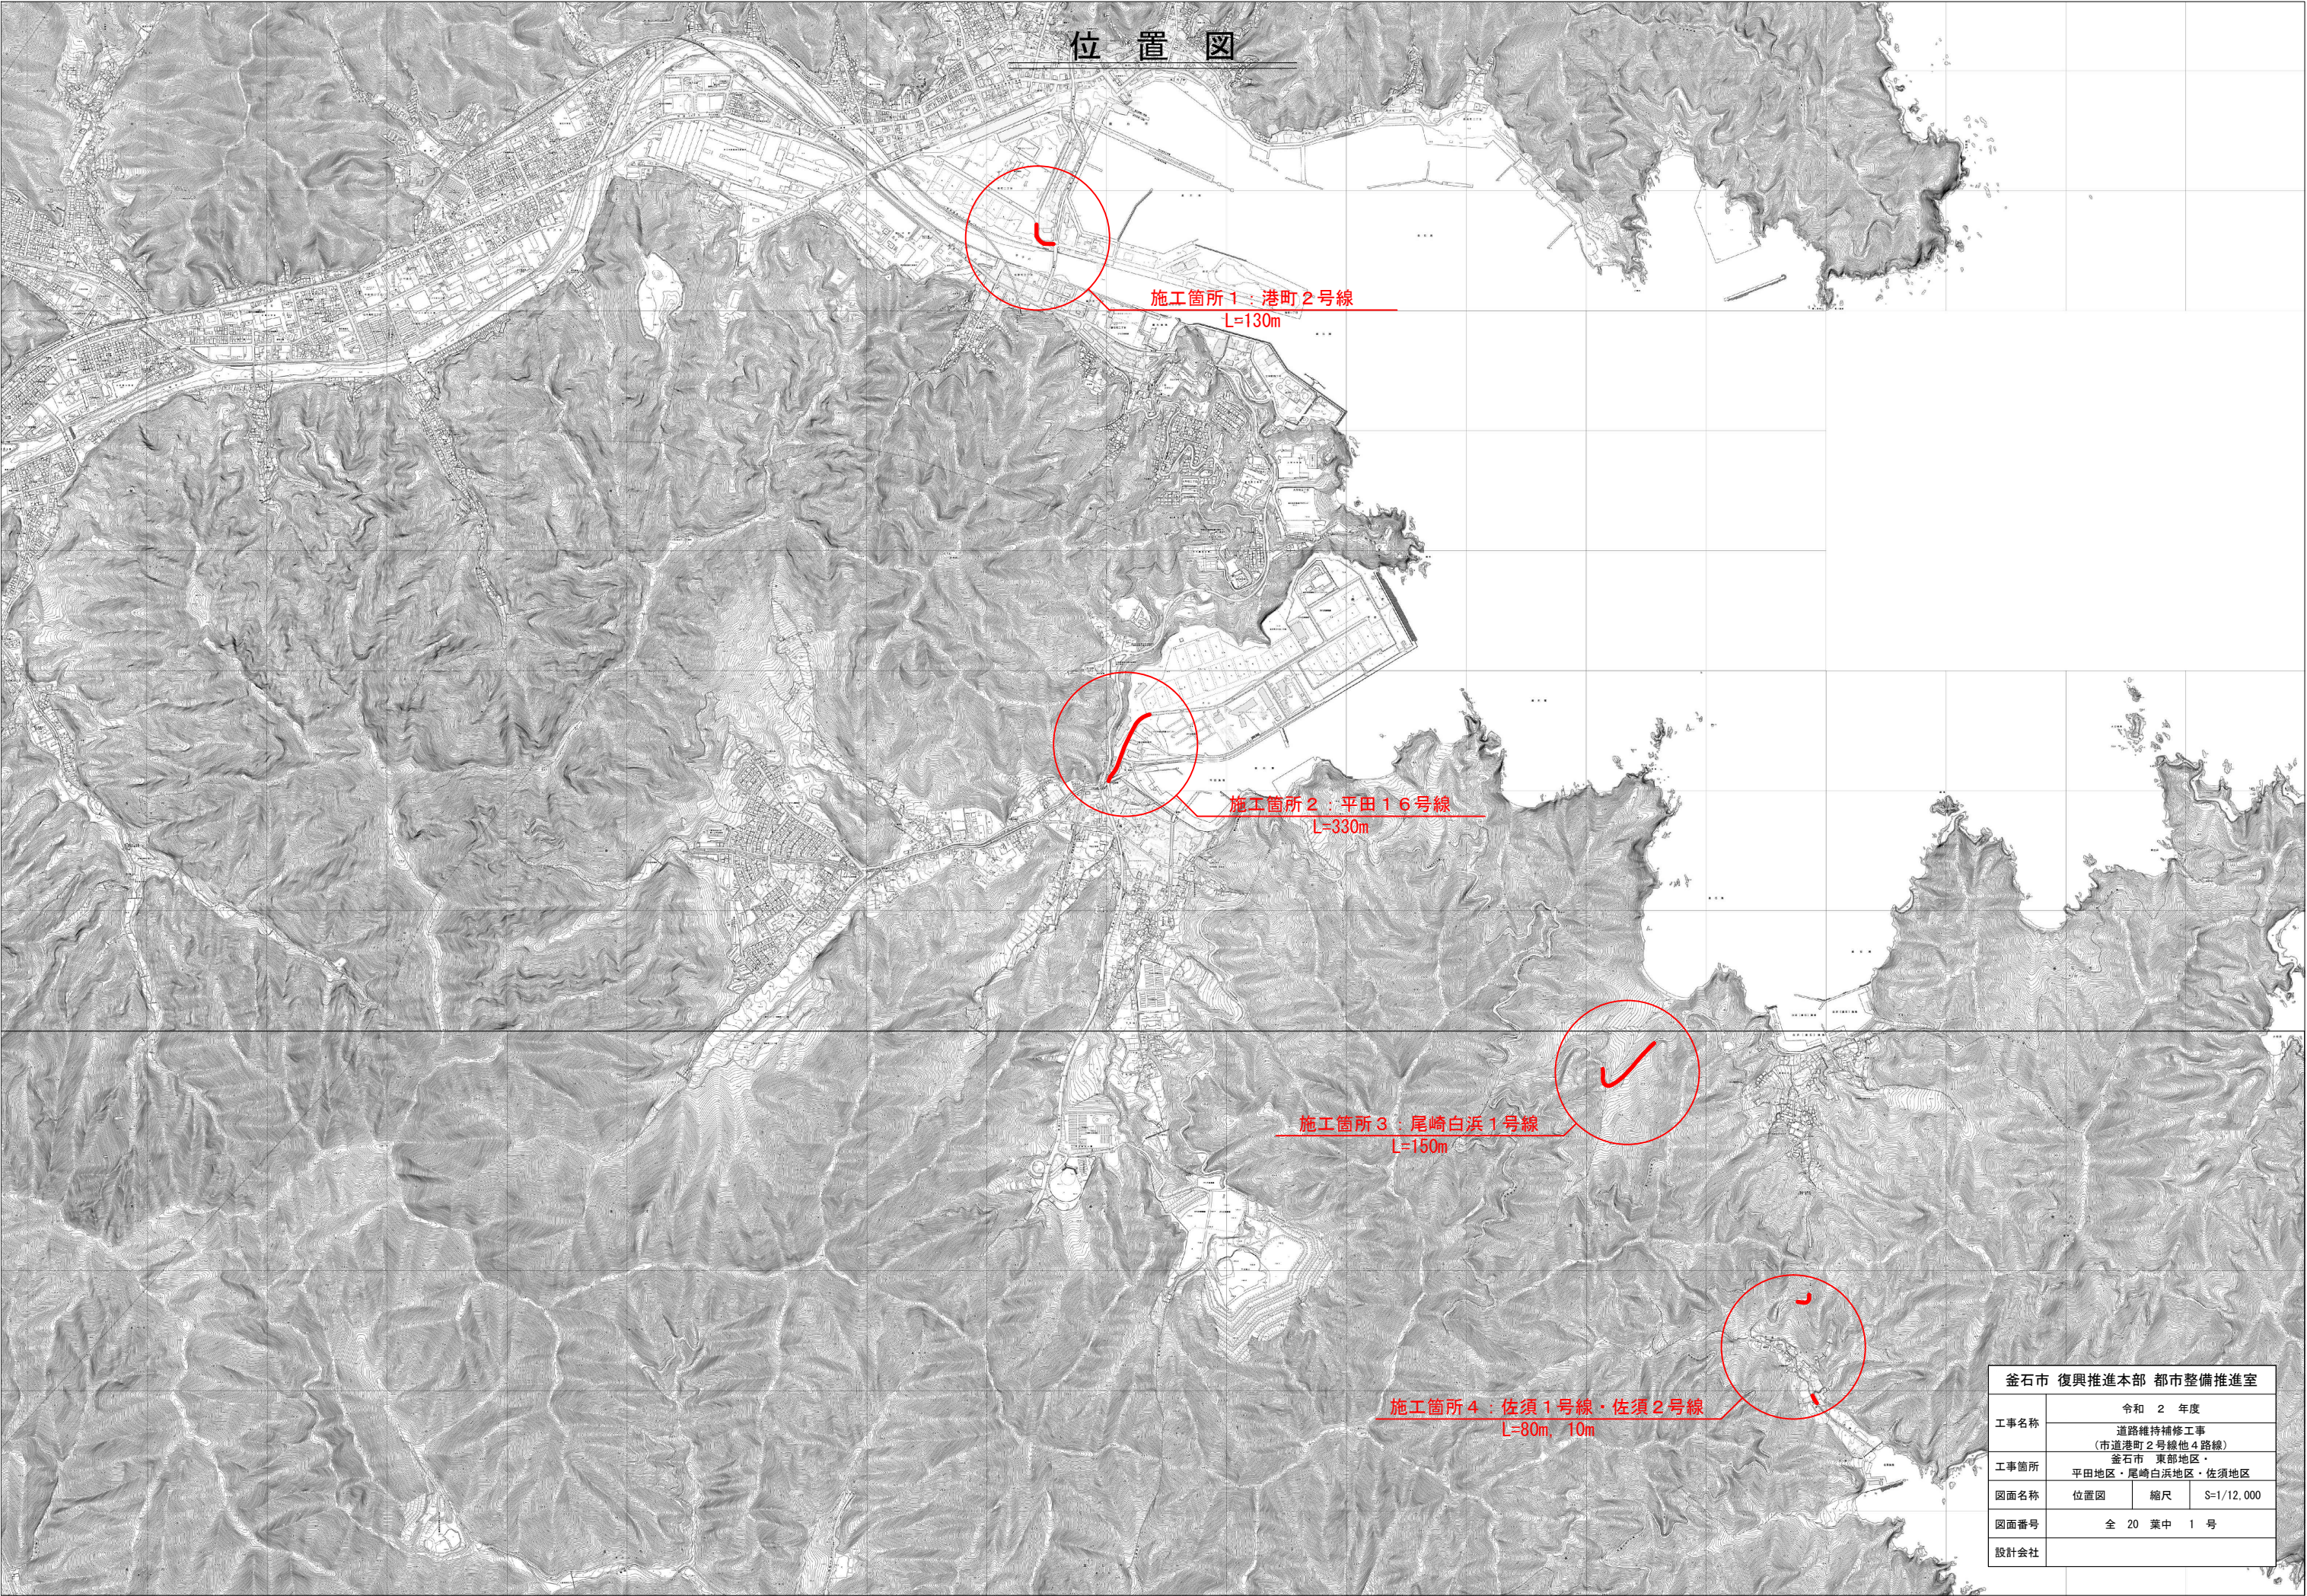

金石市 復興推進本部 都市整備推進室			
工事名称	令和 2 年度		
	道路維持補修工事 (市道港町2号線他4路線)		
工事箇所	金石市 東部地区・ 平田地区・尾崎白浜地区・佐須地区		
図面名称	位置図	縮尺	S=1/12,000
図面番号	全 20 葉中 1 号		
設計会社			

構造物撤去工平面図(1)

東部地区・港町2号線

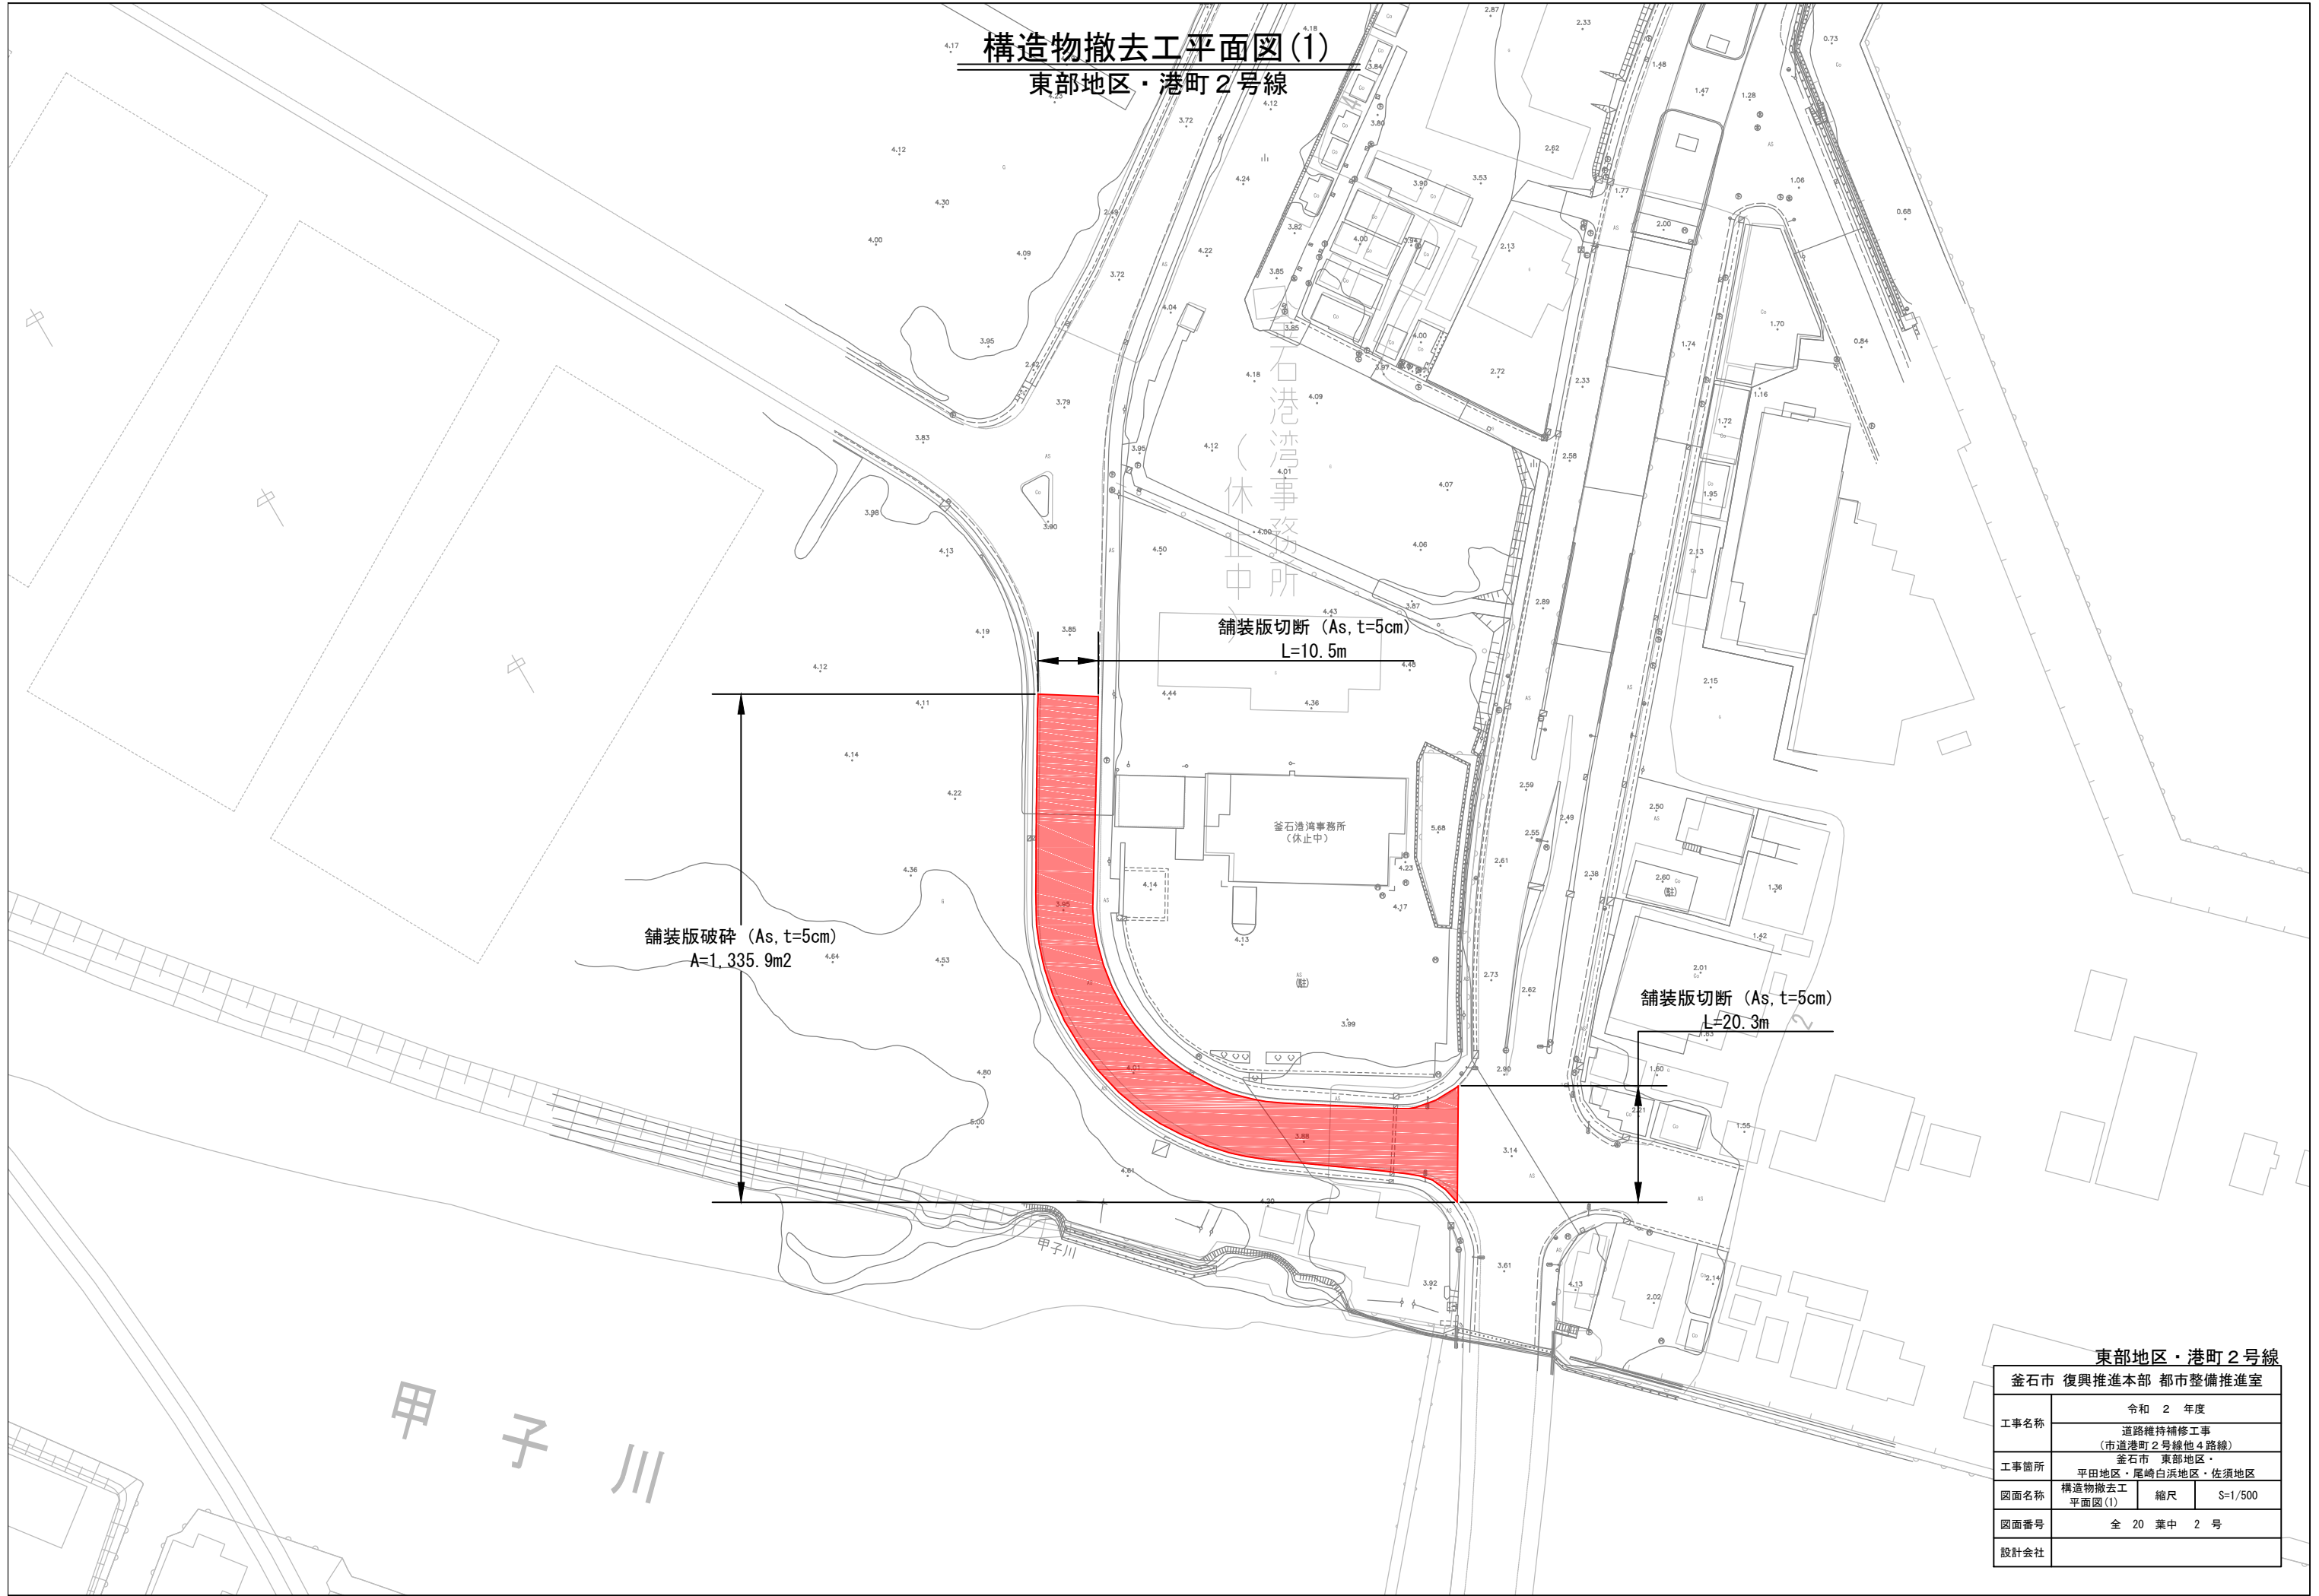

東部地区・港町2号線

釜石市 復興推進本部 都市整備推進室			
工事名称	令和 2 年度		
	道路維持補修工事 (市道港町2号線他4路線)		
工事箇所	釜石市 東部地区・ 平田地区・尾崎白浜地区・佐須地区		
図面名称	構造物撤去工 平面図(1)	縮尺	S=1/500
図面番号	全 20 葉 中 2 号		
設計会社			


舗装工平面図(1)
東部地区・港町2号線

路上路盤再生工 (t=10cm)
A=1,335.9m²
表層工 (再生密粒度As (20F), t=5cm)
A=1,335.9m²

東部地区・港町2号線			
金石市 復興推進本部 都市整備推進室			
工事名称	令和 2 年度		
	道路維持補修工事 (市道港町2号線他4路線)		
工事箇所	金石市 東部地区・ 平田地区・尾崎白浜地区・佐須地区		
図面名称	舗装工 平面図(1)	縮尺	S=1/500
図面番号	全 20 葉 中 3 号		
設計会社			

区画線工平面図(1)



東部地区・港町2号線

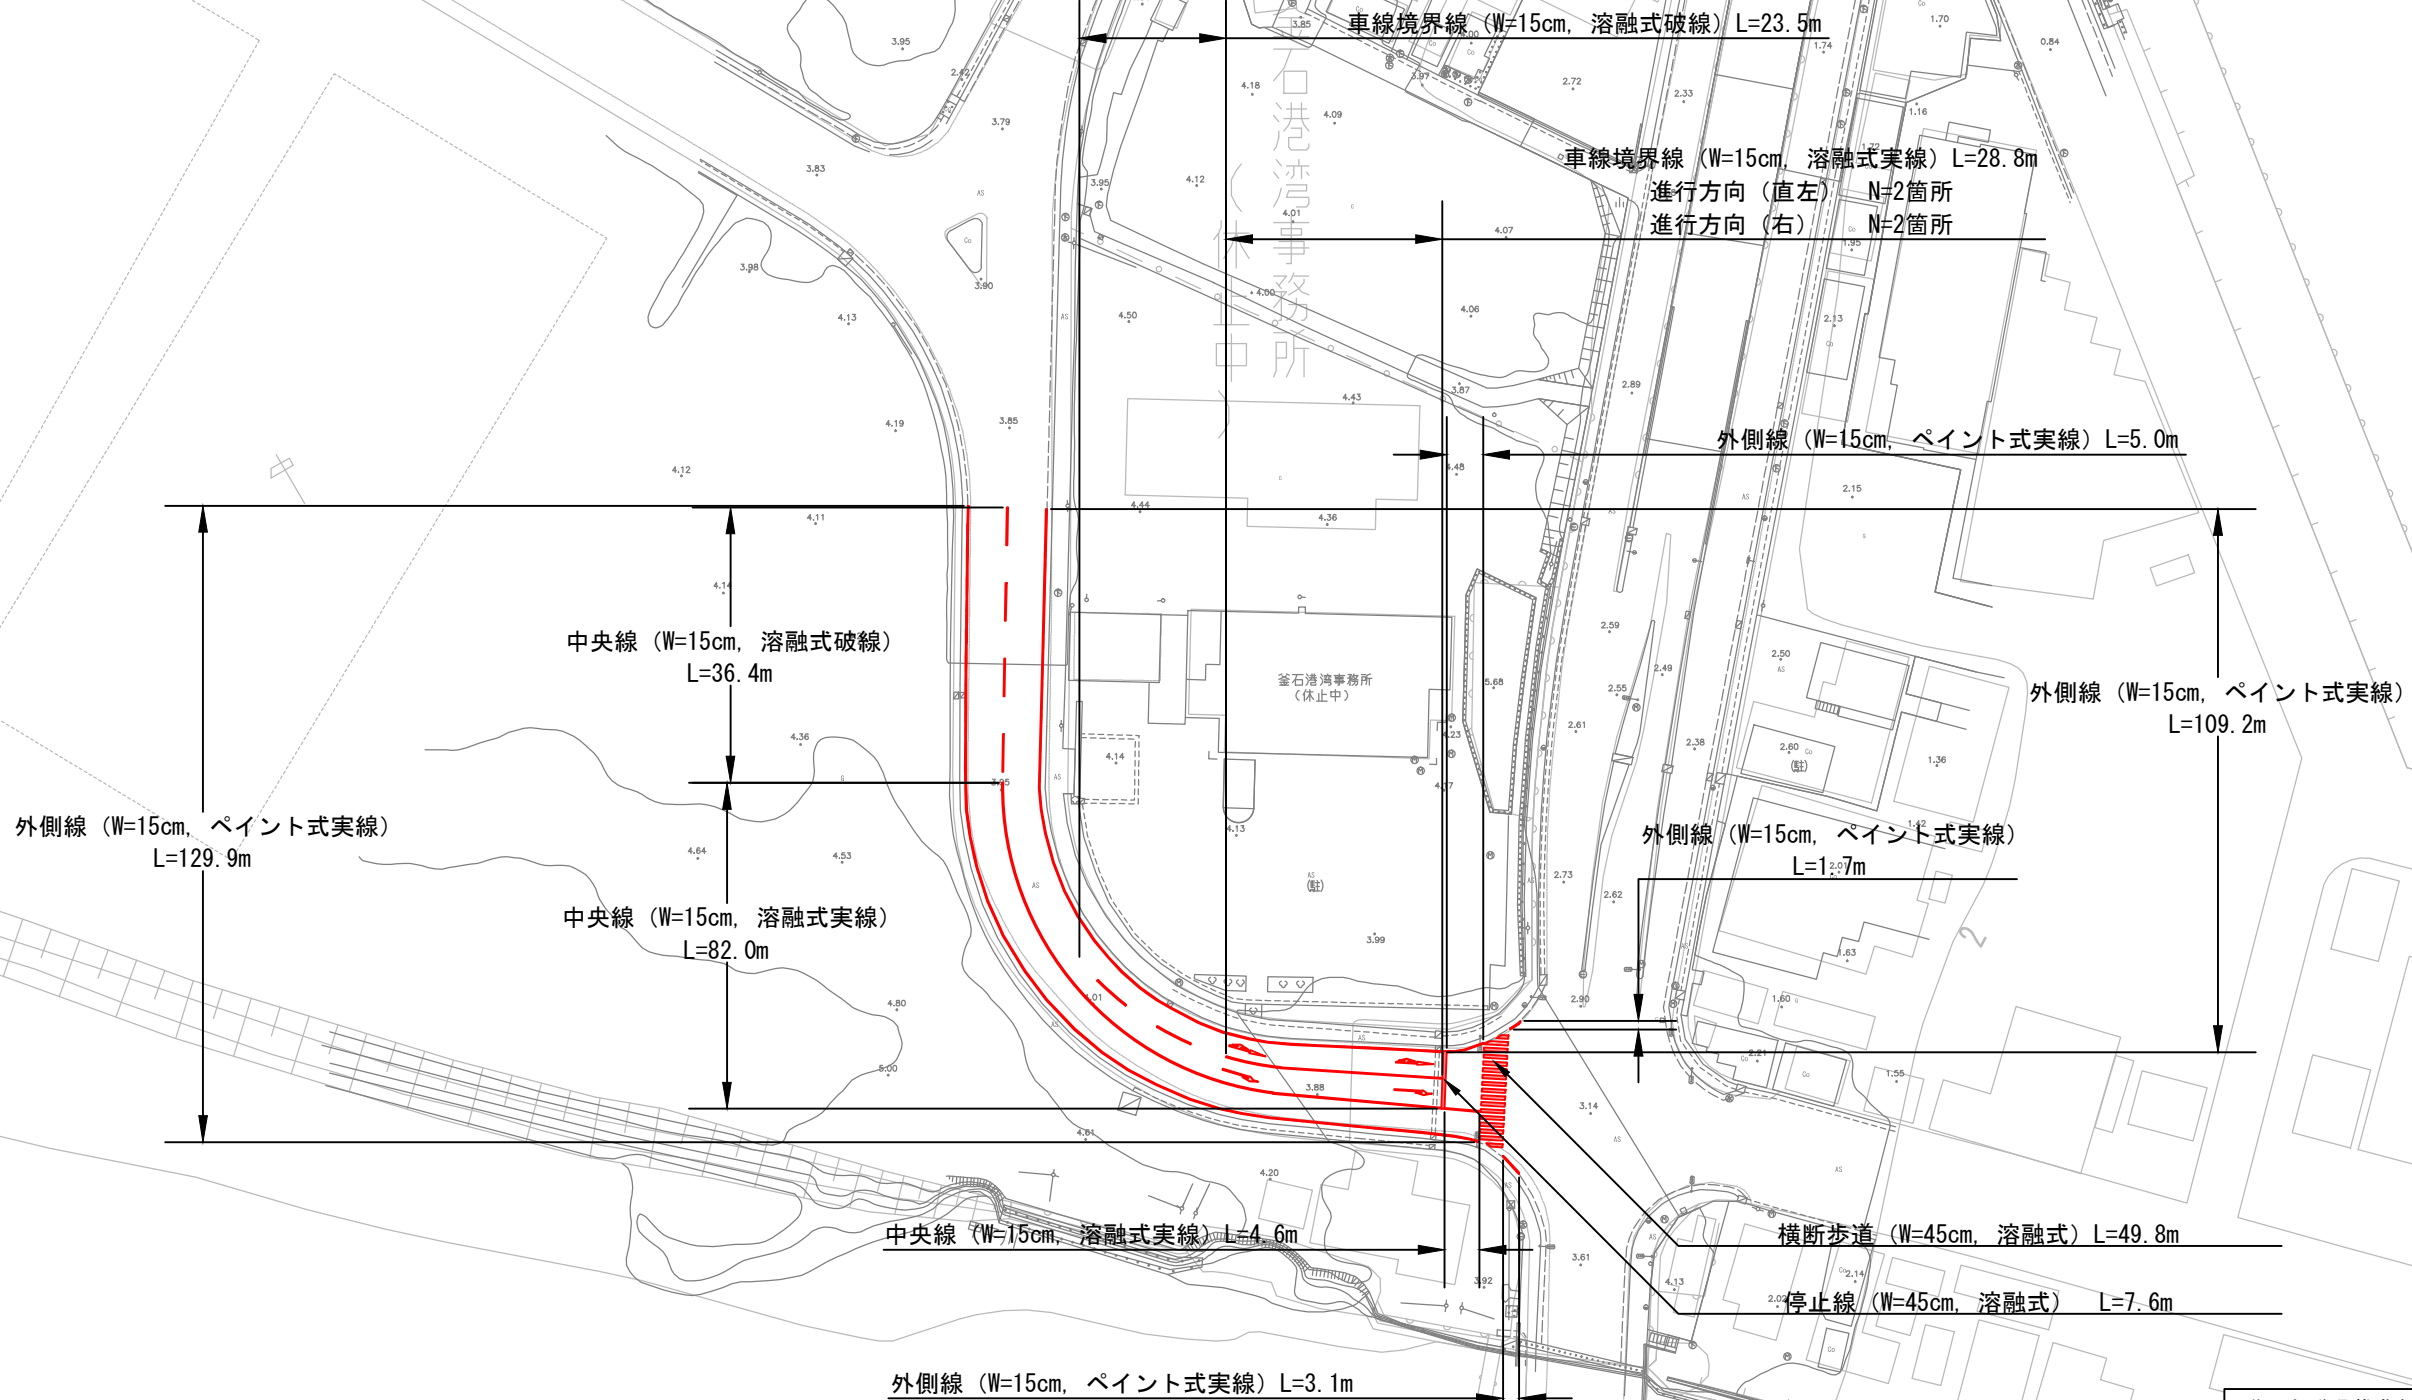

市道港町2号線

釜石市 復興推進本部 都市整備推進室			
工事名称	令和 2 年度		
	道路維持補修工事 (市道港町2号線他4路線)		
工事箇所	釜石市 東部地区・ 平田地区・尾崎白浜地区・佐須地区		
図面名称	区画線工 平面図(1)	縮尺	S=1/500
図面番号	全 20 葉 中 4 号		
設計会社			

道路標準平面図(1)
東部地区・港町2号線

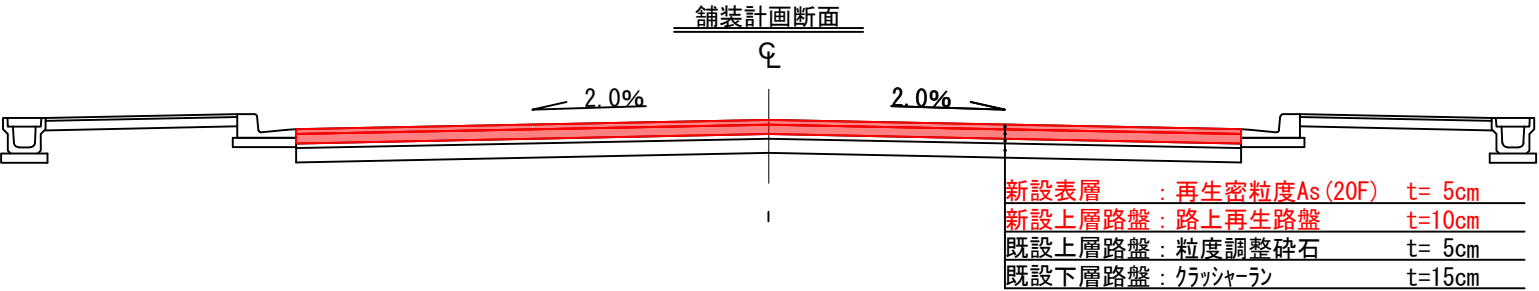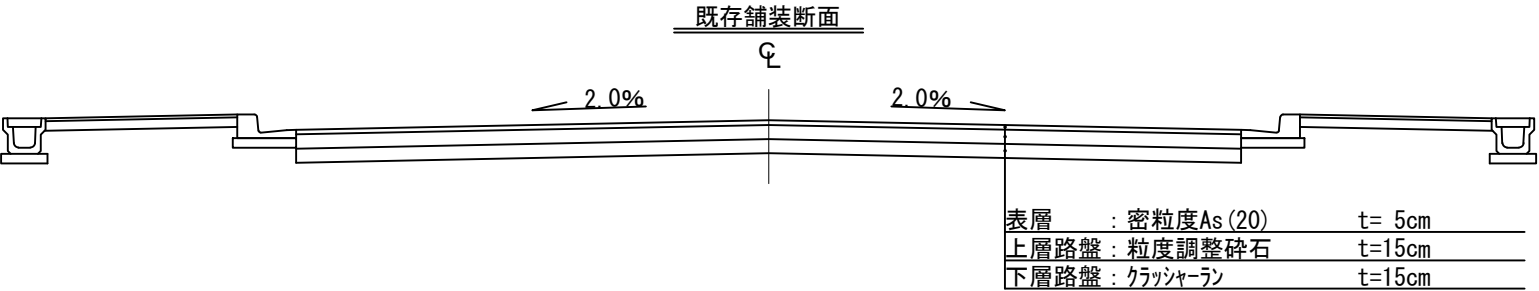

100m2当たりの添加量


			混合厚さ		設計密度		割合		
セメント	100m2	×	0.1m	×	2.1t/m3	×	2.5%	=	0.525t
混合用乳剤 (MN-1)	100m2	×	0.1m	×	2.1t/m3	×	5.0%	=	1.05t

東部地区・港町2号線

金石市 復興推進本部 都市整備推進室			
工事名称	令和 2 年度		
	道路維持補修工事 (市道港町2号線他4路線)		
工事箇所	金石市 東部地区・ 平田地区・尾崎白浜地区・佐須地区		
図面名称	道路標準 断面図(1)	縮尺	S=1/40
図面番号	全 20 葉中 5 号		
設計会社			

構造物撤去工平面図(2)

平田地区・平田16号線

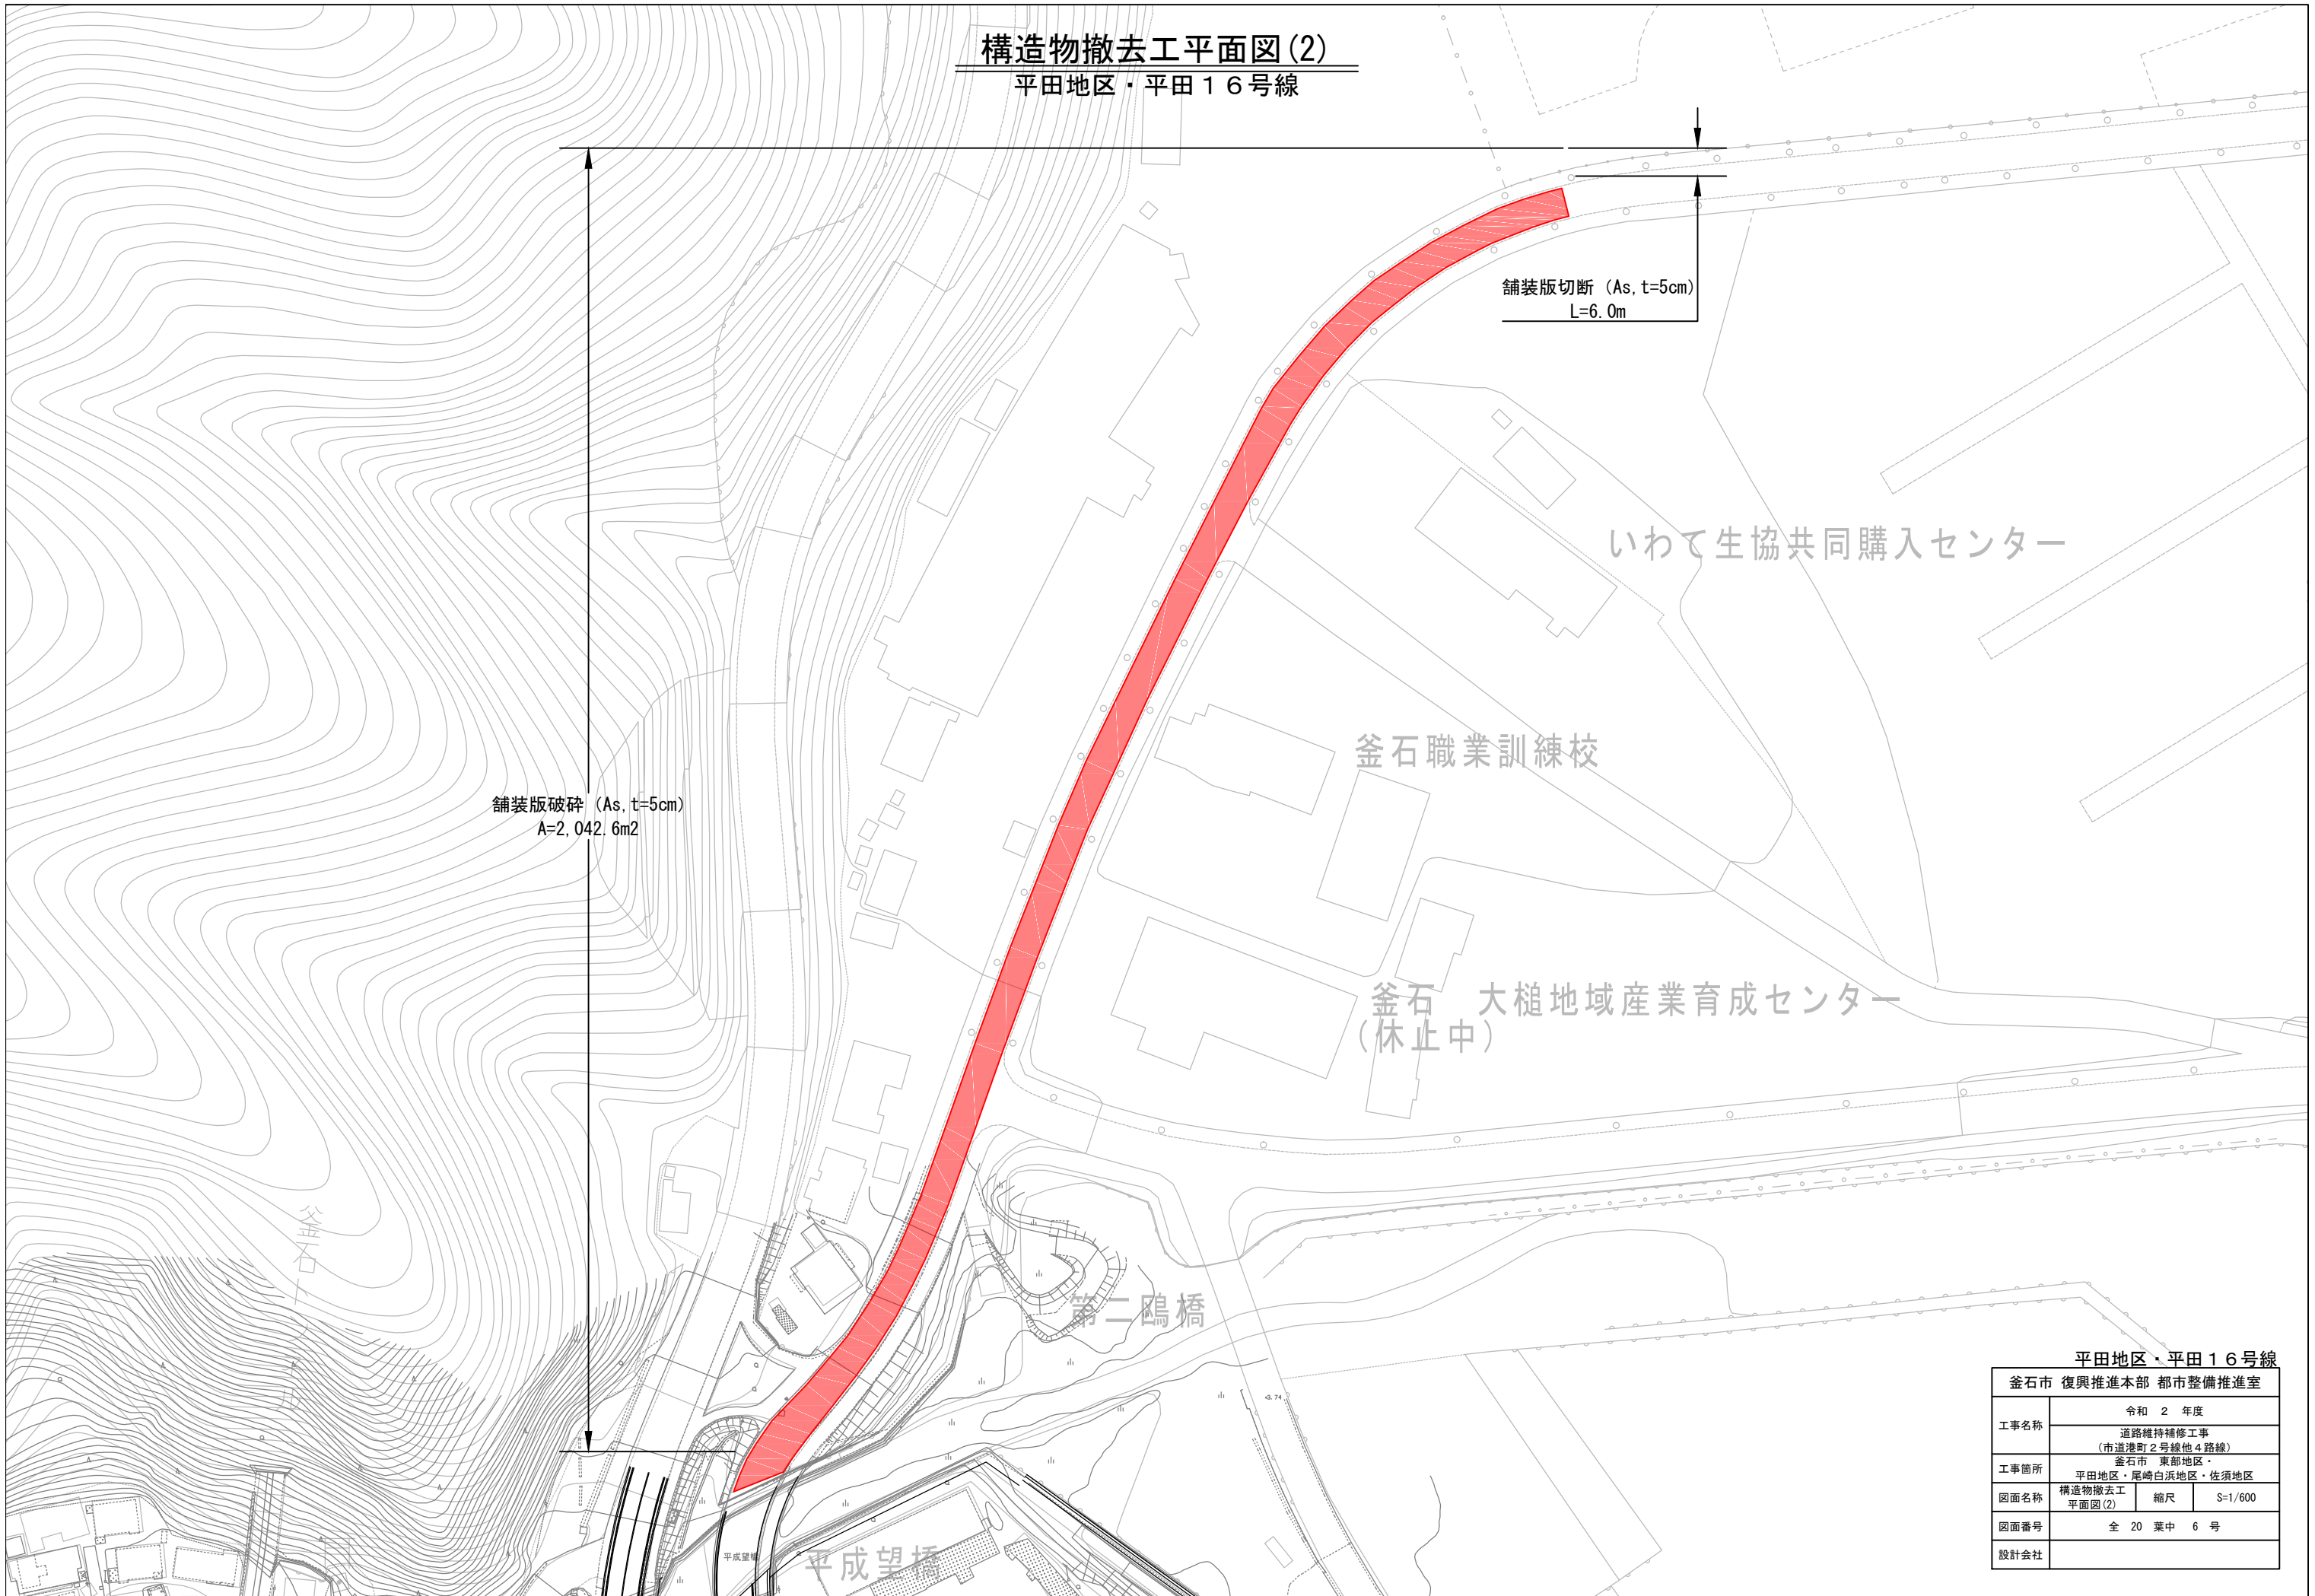


平田地区・平田16号線

釜石市 復興推進本部 都市整備推進室

工事名称	令和 2 年度		
	道路維持補修工事 (市道港町2号線他4路線)		
工事箇所	釜石市 東部地区・ 平田地区・尾崎白浜地区・佐須地区		
図面名称	構造物撤去工 平面図(2)	縮尺	S=1/600
図面番号	全 20 葉 中 6 号		
設計会社			

舗装工平面図(2)
平田地区・平田16号線

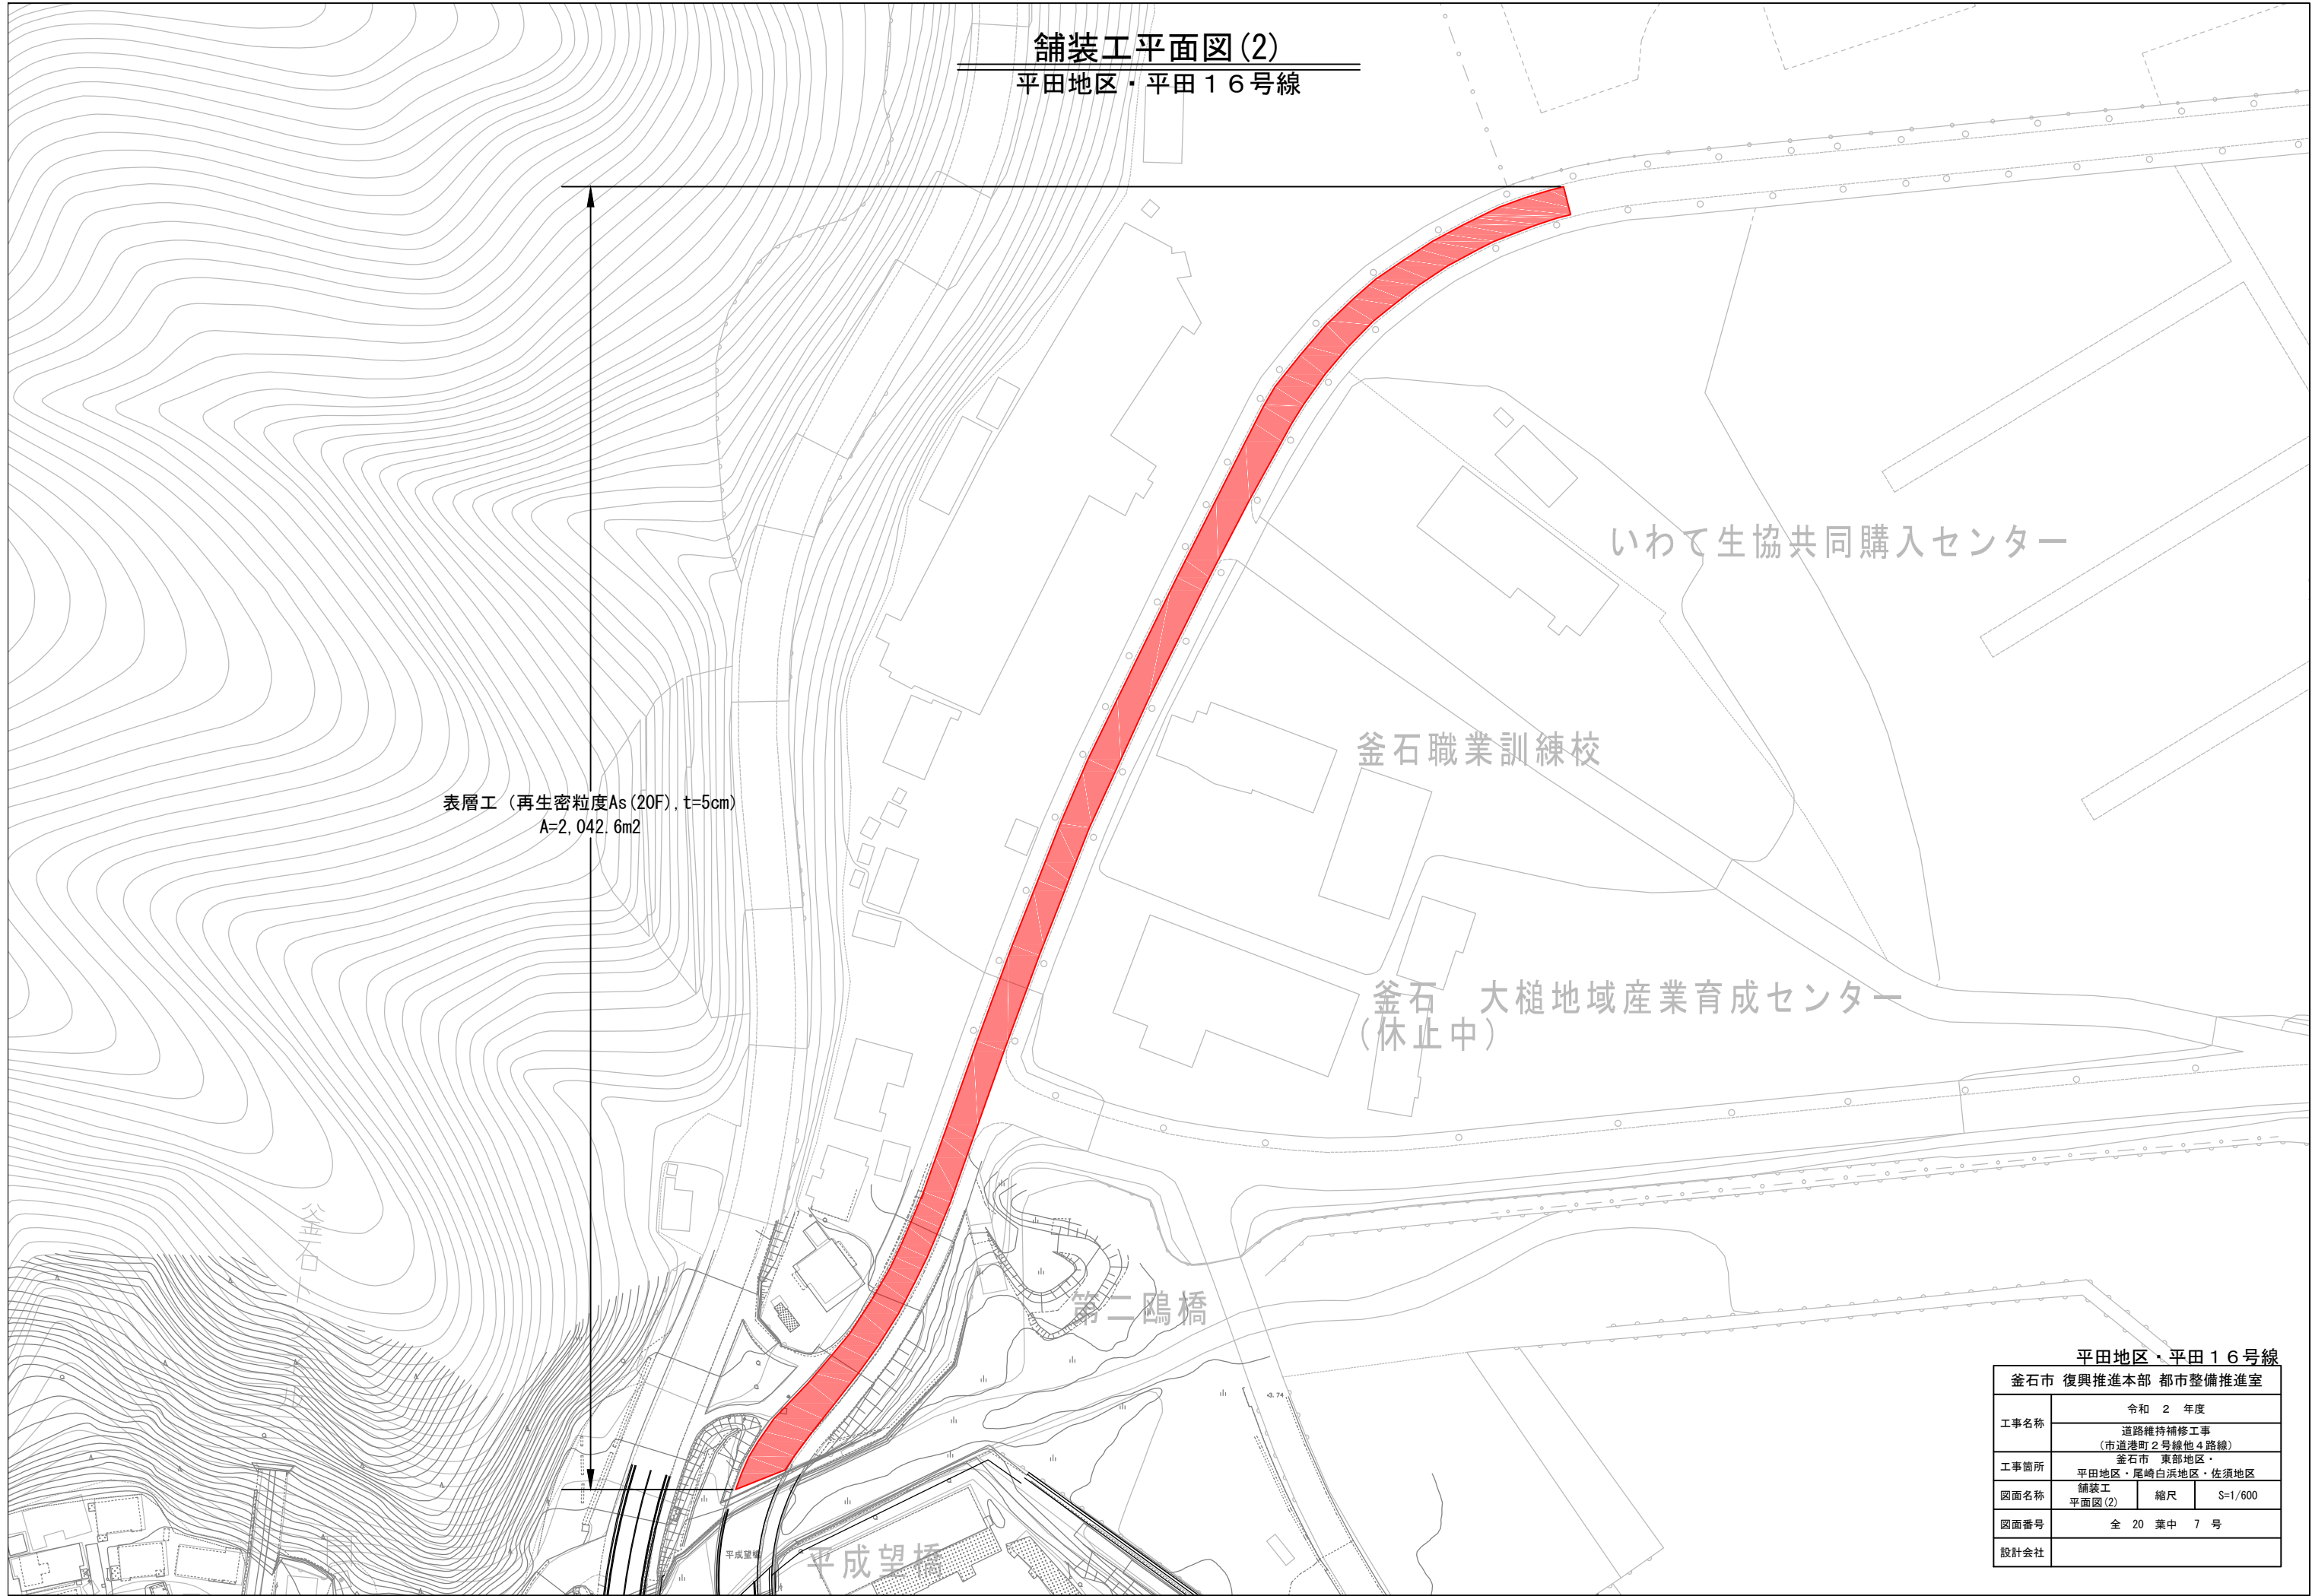

平田地区・平田16号線			
釜石市 復興推進本部 都市整備推進室			
工事名称	令和 2 年度		
	道路維持補修工事 (市道港町2号線他4路線)		
工事箇所	釜石市 東部地区・ 平田地区・尾崎白浜地区・佐須地区		
図面名称	舗装工 平面図(2)	縮尺	S=1/600
図面番号	全 20 葉中 7 号		
設計会社			

平田地区・平田16号線



いわて生協共同購入センター

釜石職業訓練校

釜石 大槌地域産業育成センター
(休止中)



外側線 (W=15)

平成望橋

平田地区・平田16号線		
金石市 復興推進本部 都市整備推進室		
工事名称	令和 2 年度	
	道路維持補修工事 (市道港町2号線他4路線)	
工事箇所	金石市 東部地区・	
	平田地区・尾崎白浜地区・佐須地区	
図面名称	区画線工 平面図(2)	縮尺 S=1/600
図面番号	全 20 葉 中 8 号	
設計会社		

道路標準平面図(2)


平田地区・平田16号線

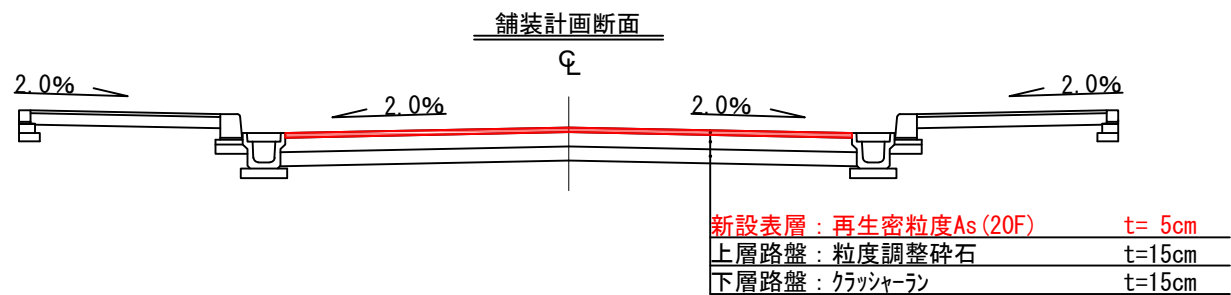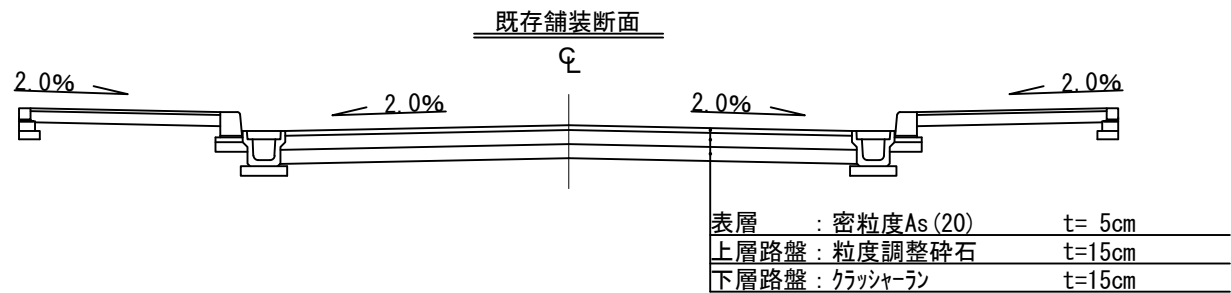

平田地区・平田16号線


金石市 復興推進本部 都市整備推進室			
工事名称	令和 2 年度		
	道路維持補修工事 (市道港町2号線他4路線)		
工事箇所	金石市 東部地区・ 平田地区・尾崎白浜地区・佐須地区		
図面名称	道路標準 断面図(2)	縮尺	S=1/40
図面番号	全 20 葉中 9 号		
設計会社			

構造物撤去工平面図(3)
尾崎白浜地区・尾崎白浜1号線

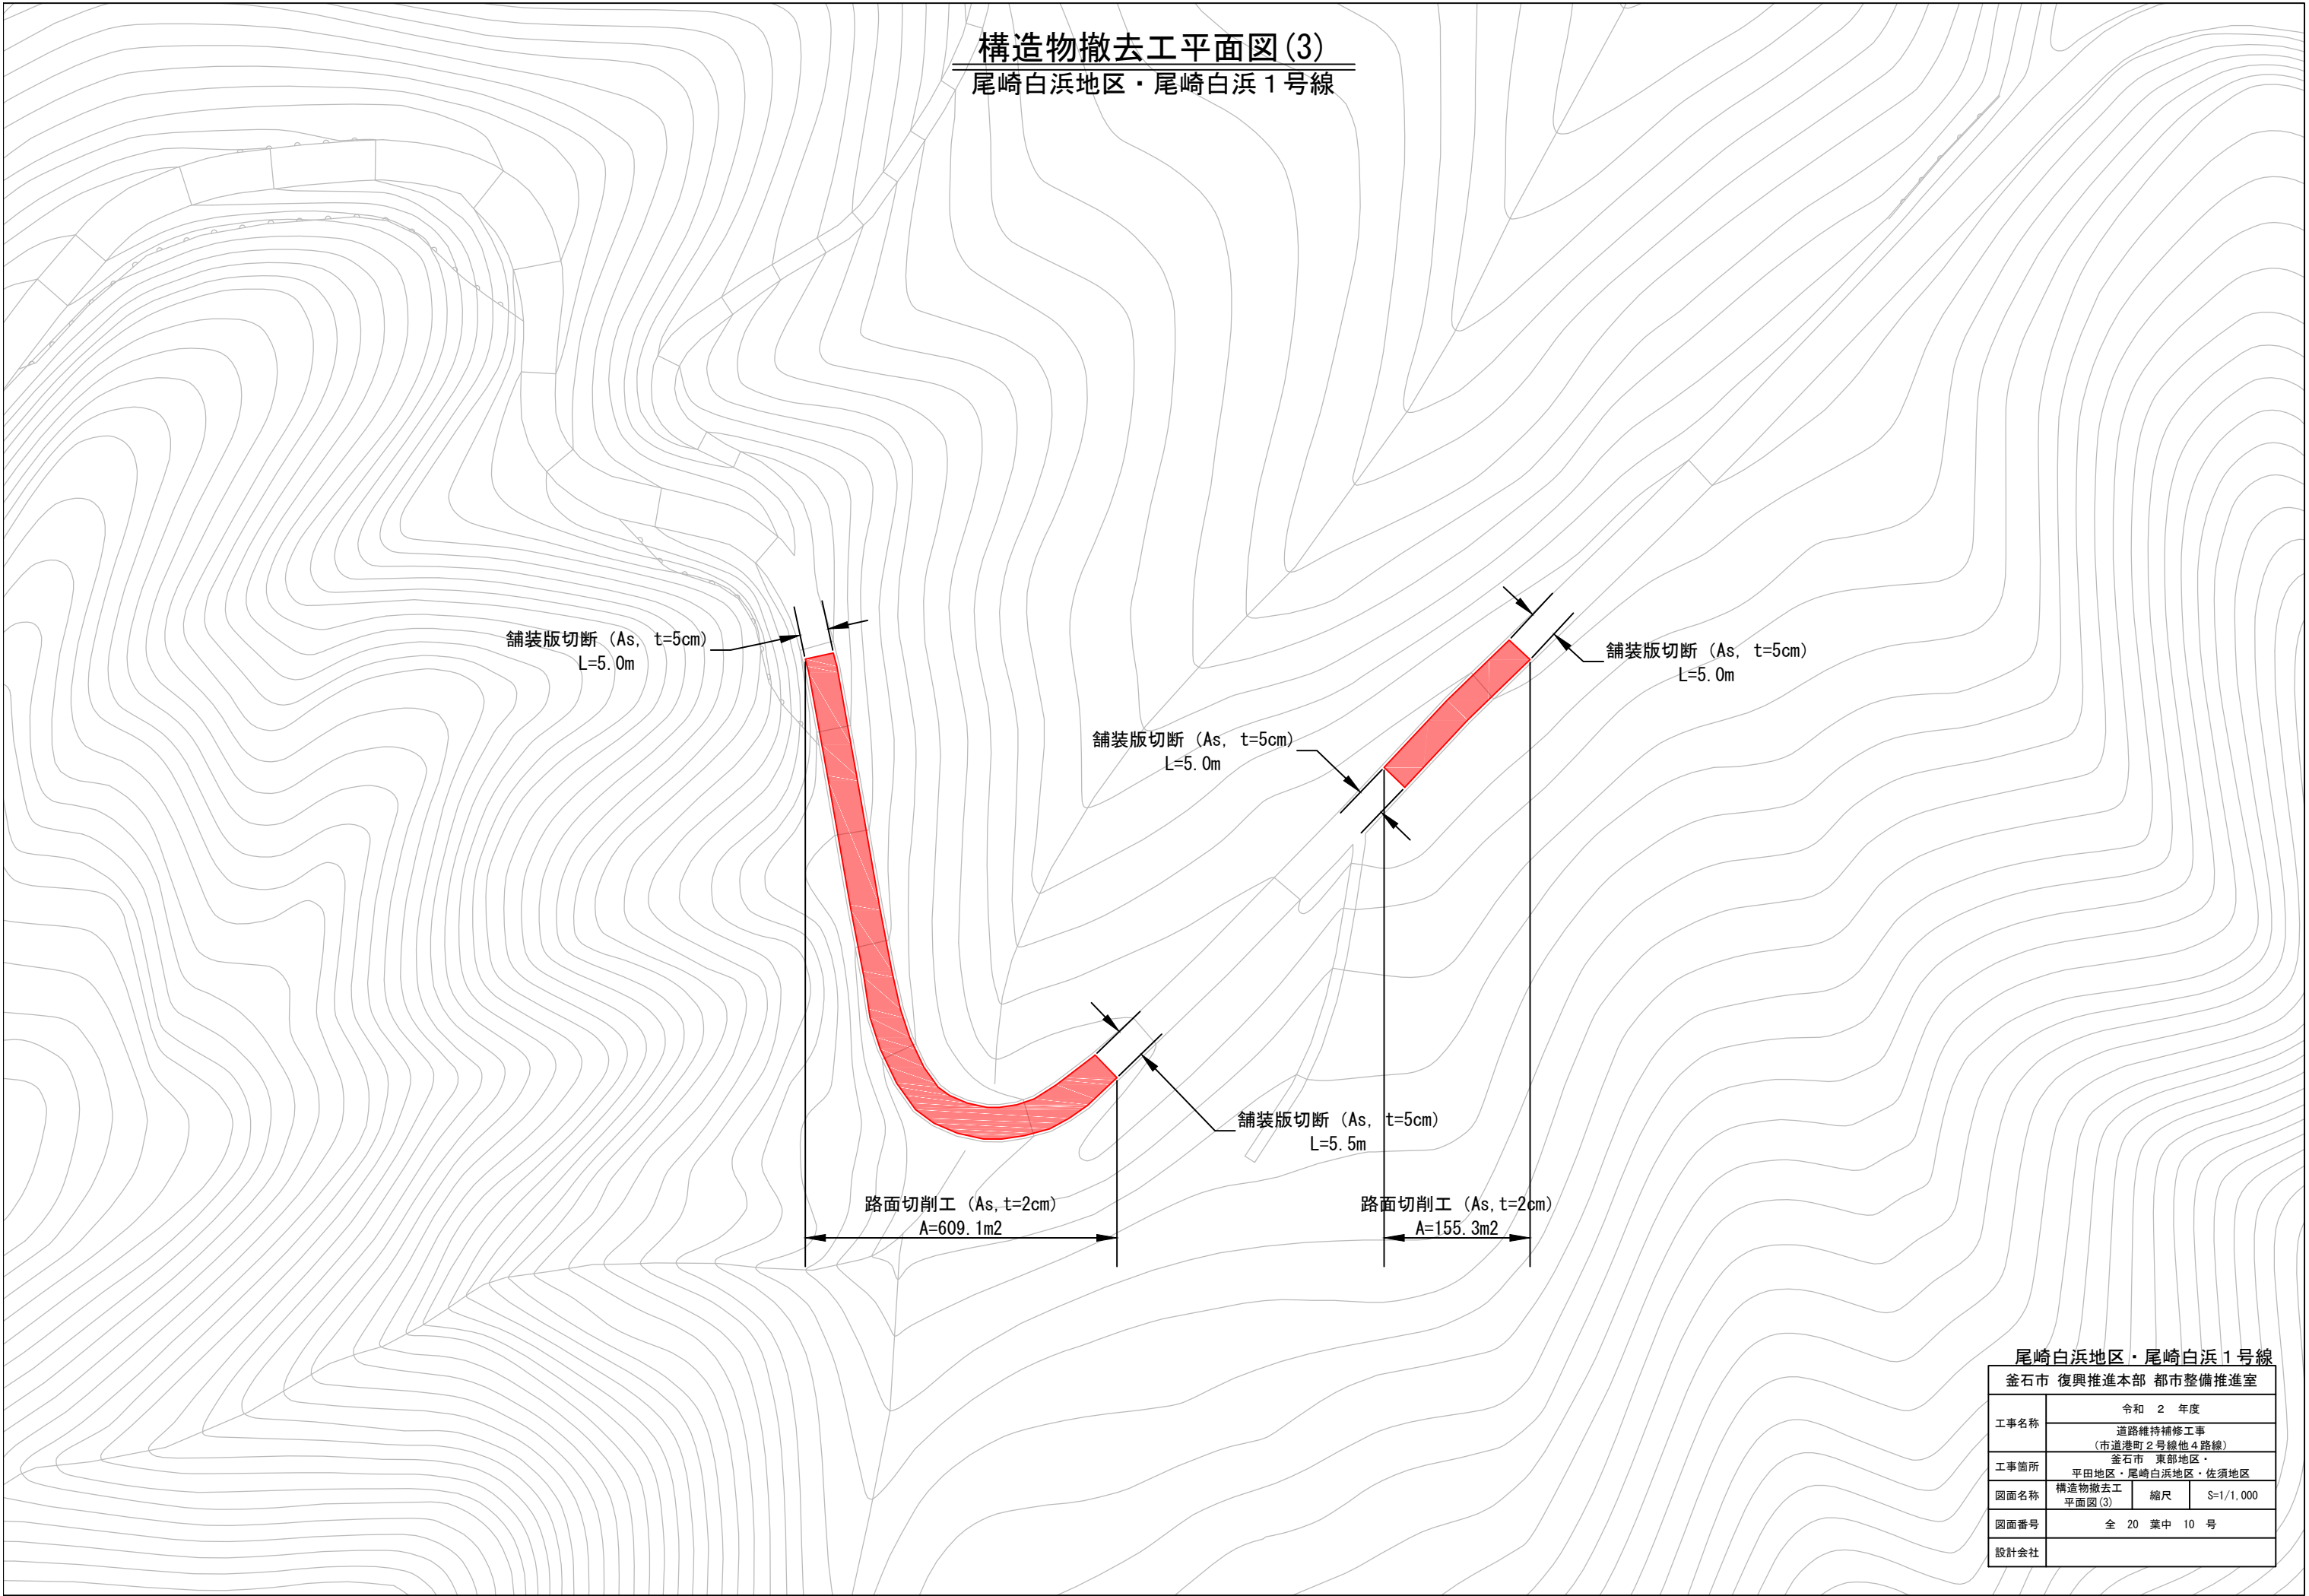


尾崎白浜地区・尾崎白浜1号線			
金石市 復興推進本部 都市整備推進室			
工事名称	令和 2 年度		
	道路維持補修工事 (市道港町2号線他4路線)		
工事箇所	金石市 東部地区・ 平田地区・尾崎白浜地区・佐須地区		
図面名称	構造物撤去工 平面図(3)	縮尺	S=1/1,000
図面番号	全 20 葉中 10 号		
設計会社			

舗装工平面図(3)
尾崎白浜地区・尾崎白浜1号線

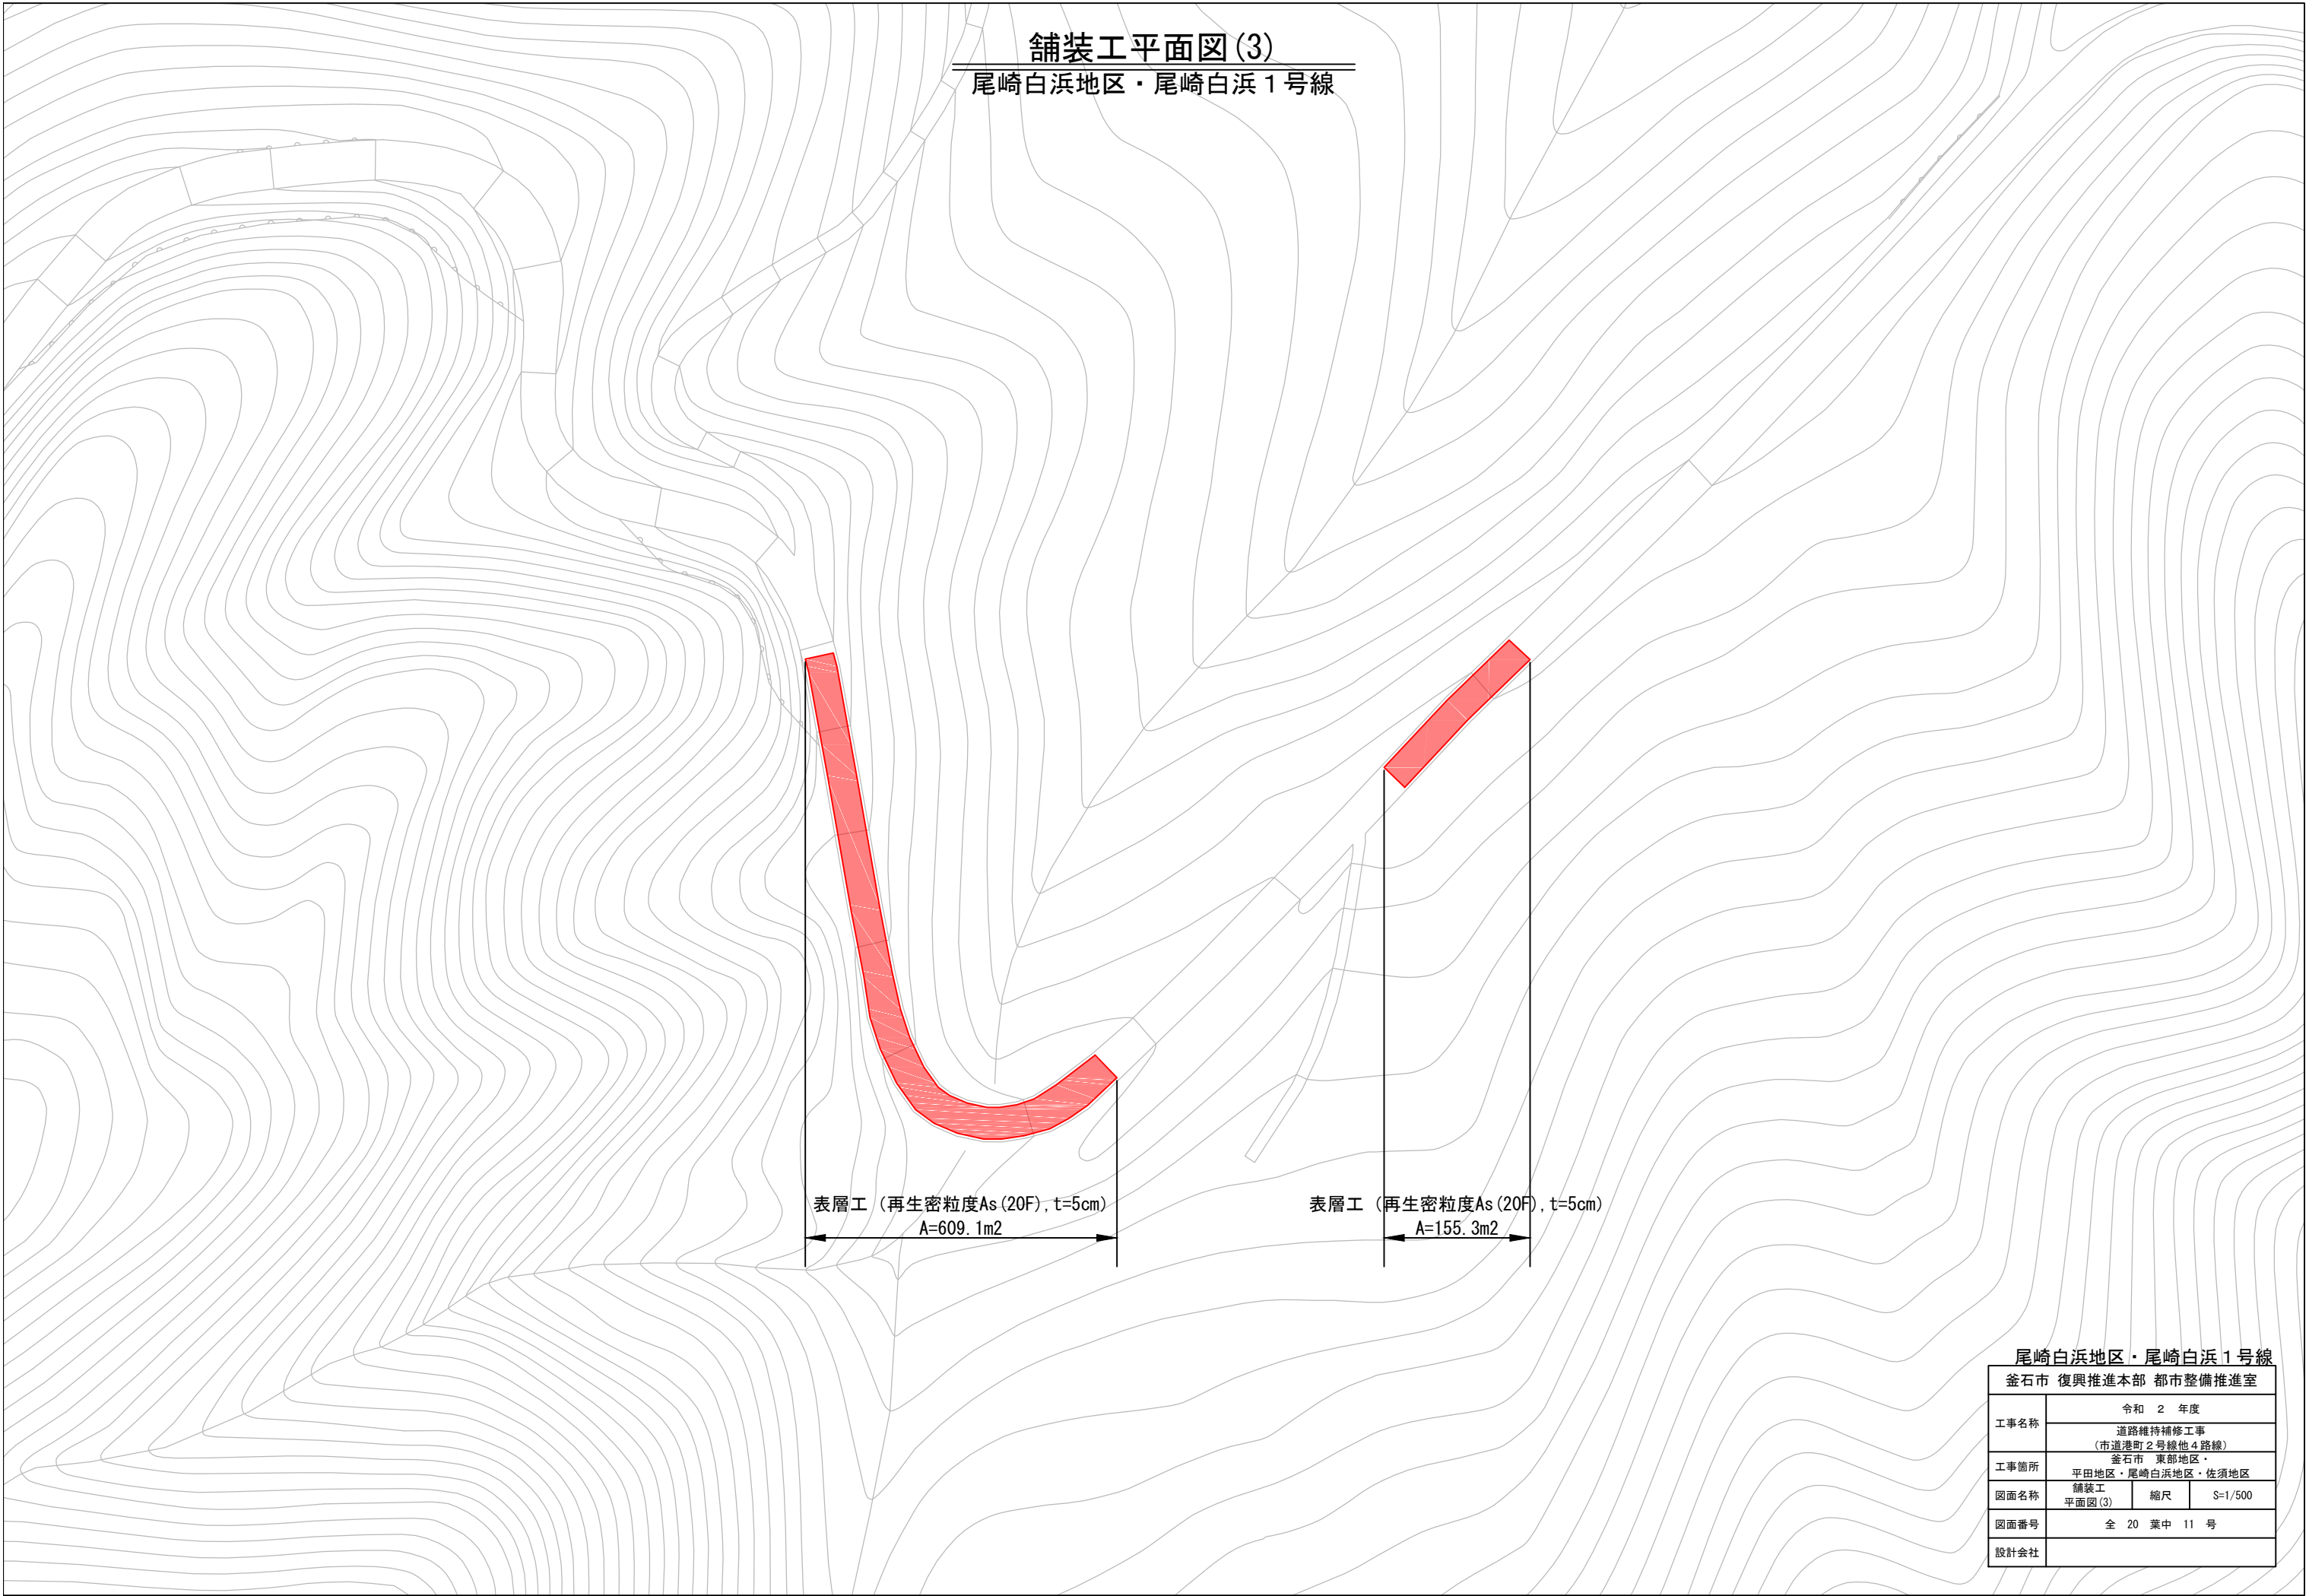



尾崎白浜地区・尾崎白浜1号線			
金石市 復興推進本部 都市整備推進室			
工事名称	令和 2 年度		
	道路維持補修工事 (市道港町2号線他4路線)		
工事箇所	金石市 東部地区・ 平田地区・尾崎白浜地区・佐須地区		
図面名称	舗装工 平面図(3)	縮尺	S=1/500
図面番号	全 20 葉中 11 号		
設計会社			

区画線工平面図(3)
尾崎白浜地区・尾崎白浜1号線

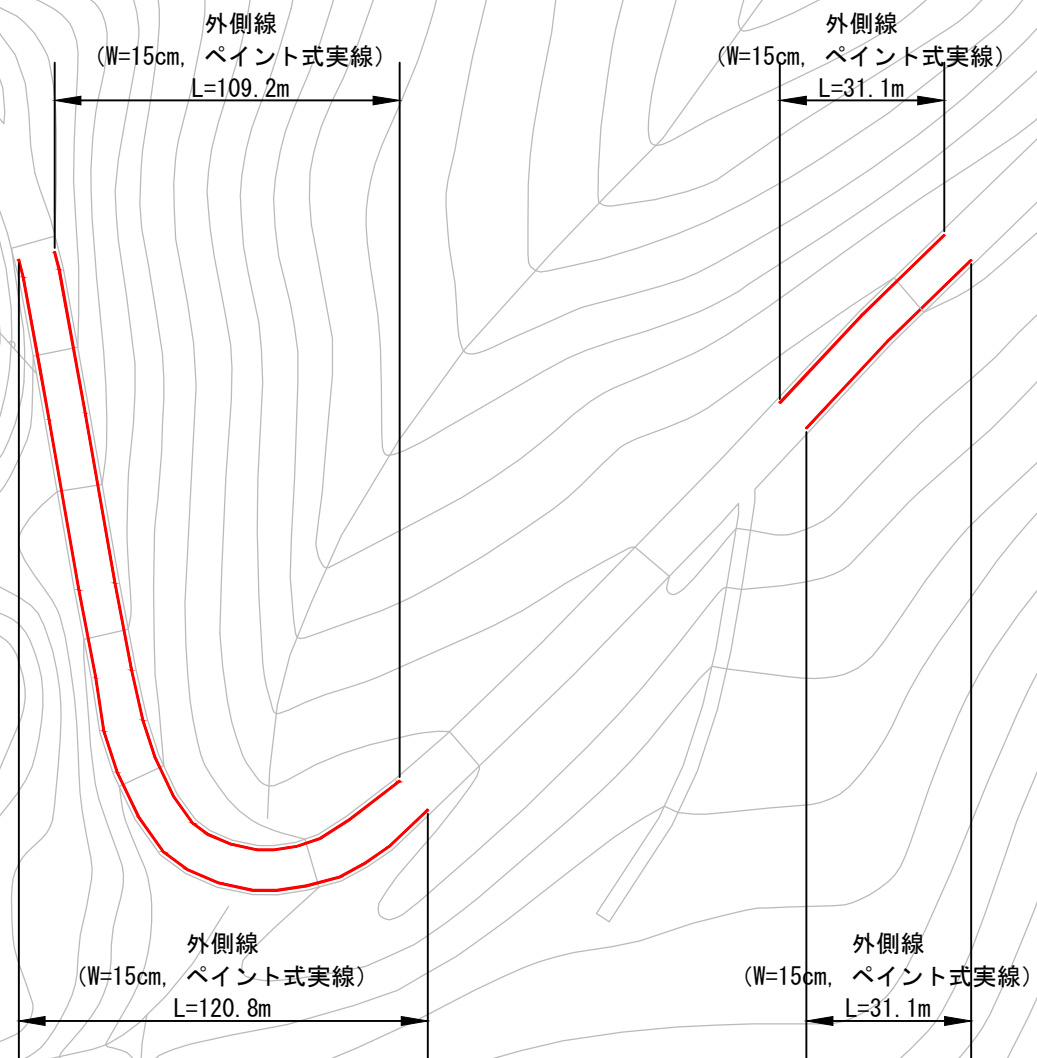

尾崎白浜地区・尾崎白浜1号線			
金石市 復興推進本部 都市整備推進室			
工事名称	令和 2 年度		
	道路維持補修工事 (市道港町2号線他4路線)		
工事箇所	金石市 東部地区・ 平田地区・尾崎白浜地区・佐須地区		
図面名称	区画線工 平面図(3)	縮尺	S=1/1,000
図面番号	全 20 葉中 12 号		
設計会社			

道路標準平面図(3)
尾崎白浜地区・尾崎白浜1号線

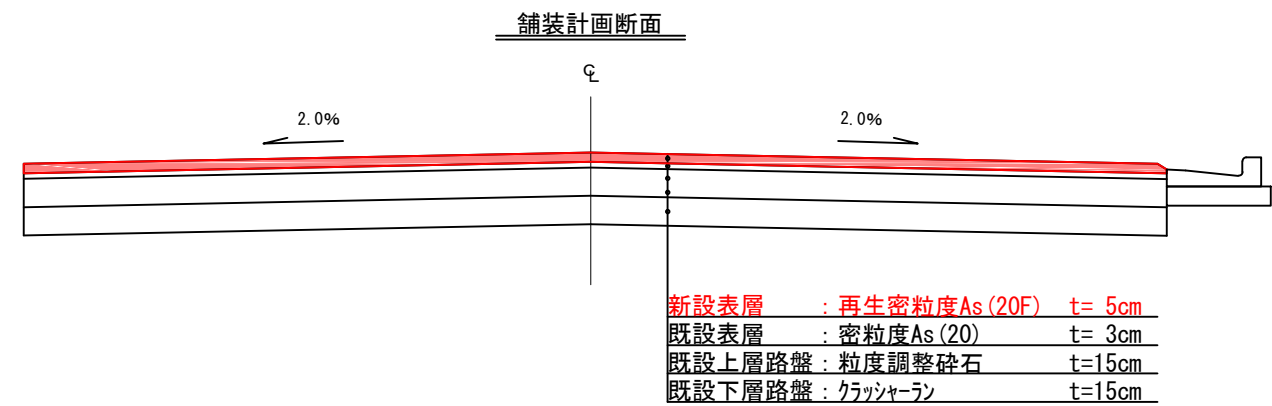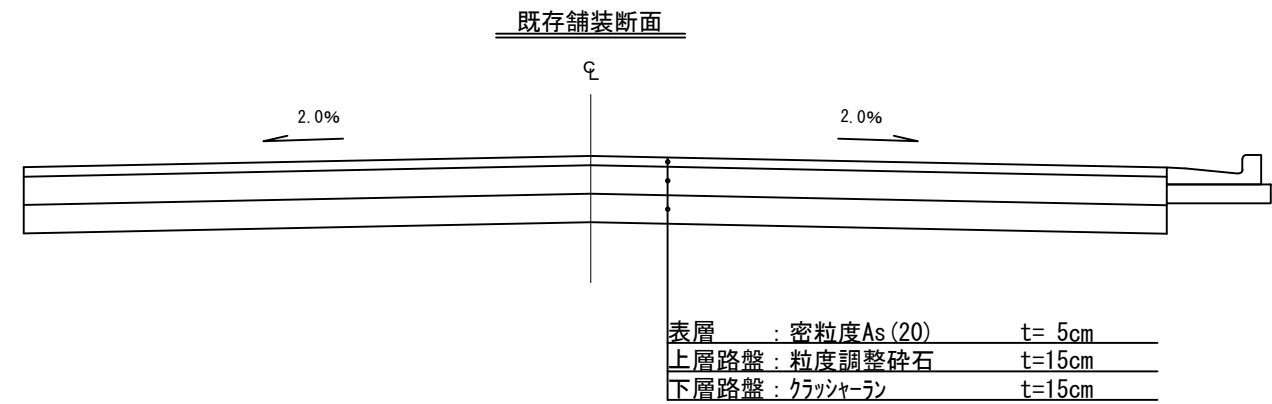

尾崎白浜地区・尾崎白浜1号線			
金石市 復興推進本部 都市整備推進室			
工事名称	令和 2 年度		
	道路維持補修工事 (市道港町2号線他4路線)		
工事箇所	金石市 東部地区・ 平田地区・尾崎白浜地区・佐須地区		
図面名称	道路標準 断面図(3)	縮尺	S=1/20
図面番号	全 20 葉中 13 号		
設計会社			

構造物撤去工平面図(4)

佐須地区・佐須1号線

佐須トンネル

舗装版破碎 (As, t=5cm)
A=475.7m²

舗装版切断 (As, t=5cm)
L=4.6m

佐須地区・佐須1号線

金石市 復興推進本部 都市整備推進室			
工事名称	令和 2 年度		
	道路維持補修工事 (市道港町2号線他4路線)		
工事箇所	金石市 東部地区・ 平田地区・尾崎白浜地区・佐須地区		
図面名称	構造物撤去工 平面図(4)	縮尺	S=1/500
図面番号	全 20 葉中 14 号		
設計会社			

舗装工平面図(4)
佐須地区・佐須1号線


佐須トンネル

路上路盤再生工 (t=10cm)
A=475.7m²
表層工 (再生密粒度As(20F), t=5cm)
A=475.7m²

佐須地区・佐須1号線

金石市 復興推進本部 都市整備推進室			
工事名称	令和 2 年度		
	道路維持補修工事 (市道港町2号線他4路線)		
工事箇所	金石市 東部地区・ 平田地区・尾崎白浜地区・佐須地区		
図面名称	舗装工 平面図(4)	縮尺	S=1/500
図面番号	全 20 葉中 15 号		
設計会社			

区画線工平面図(4)
佐須地区・佐須1号線


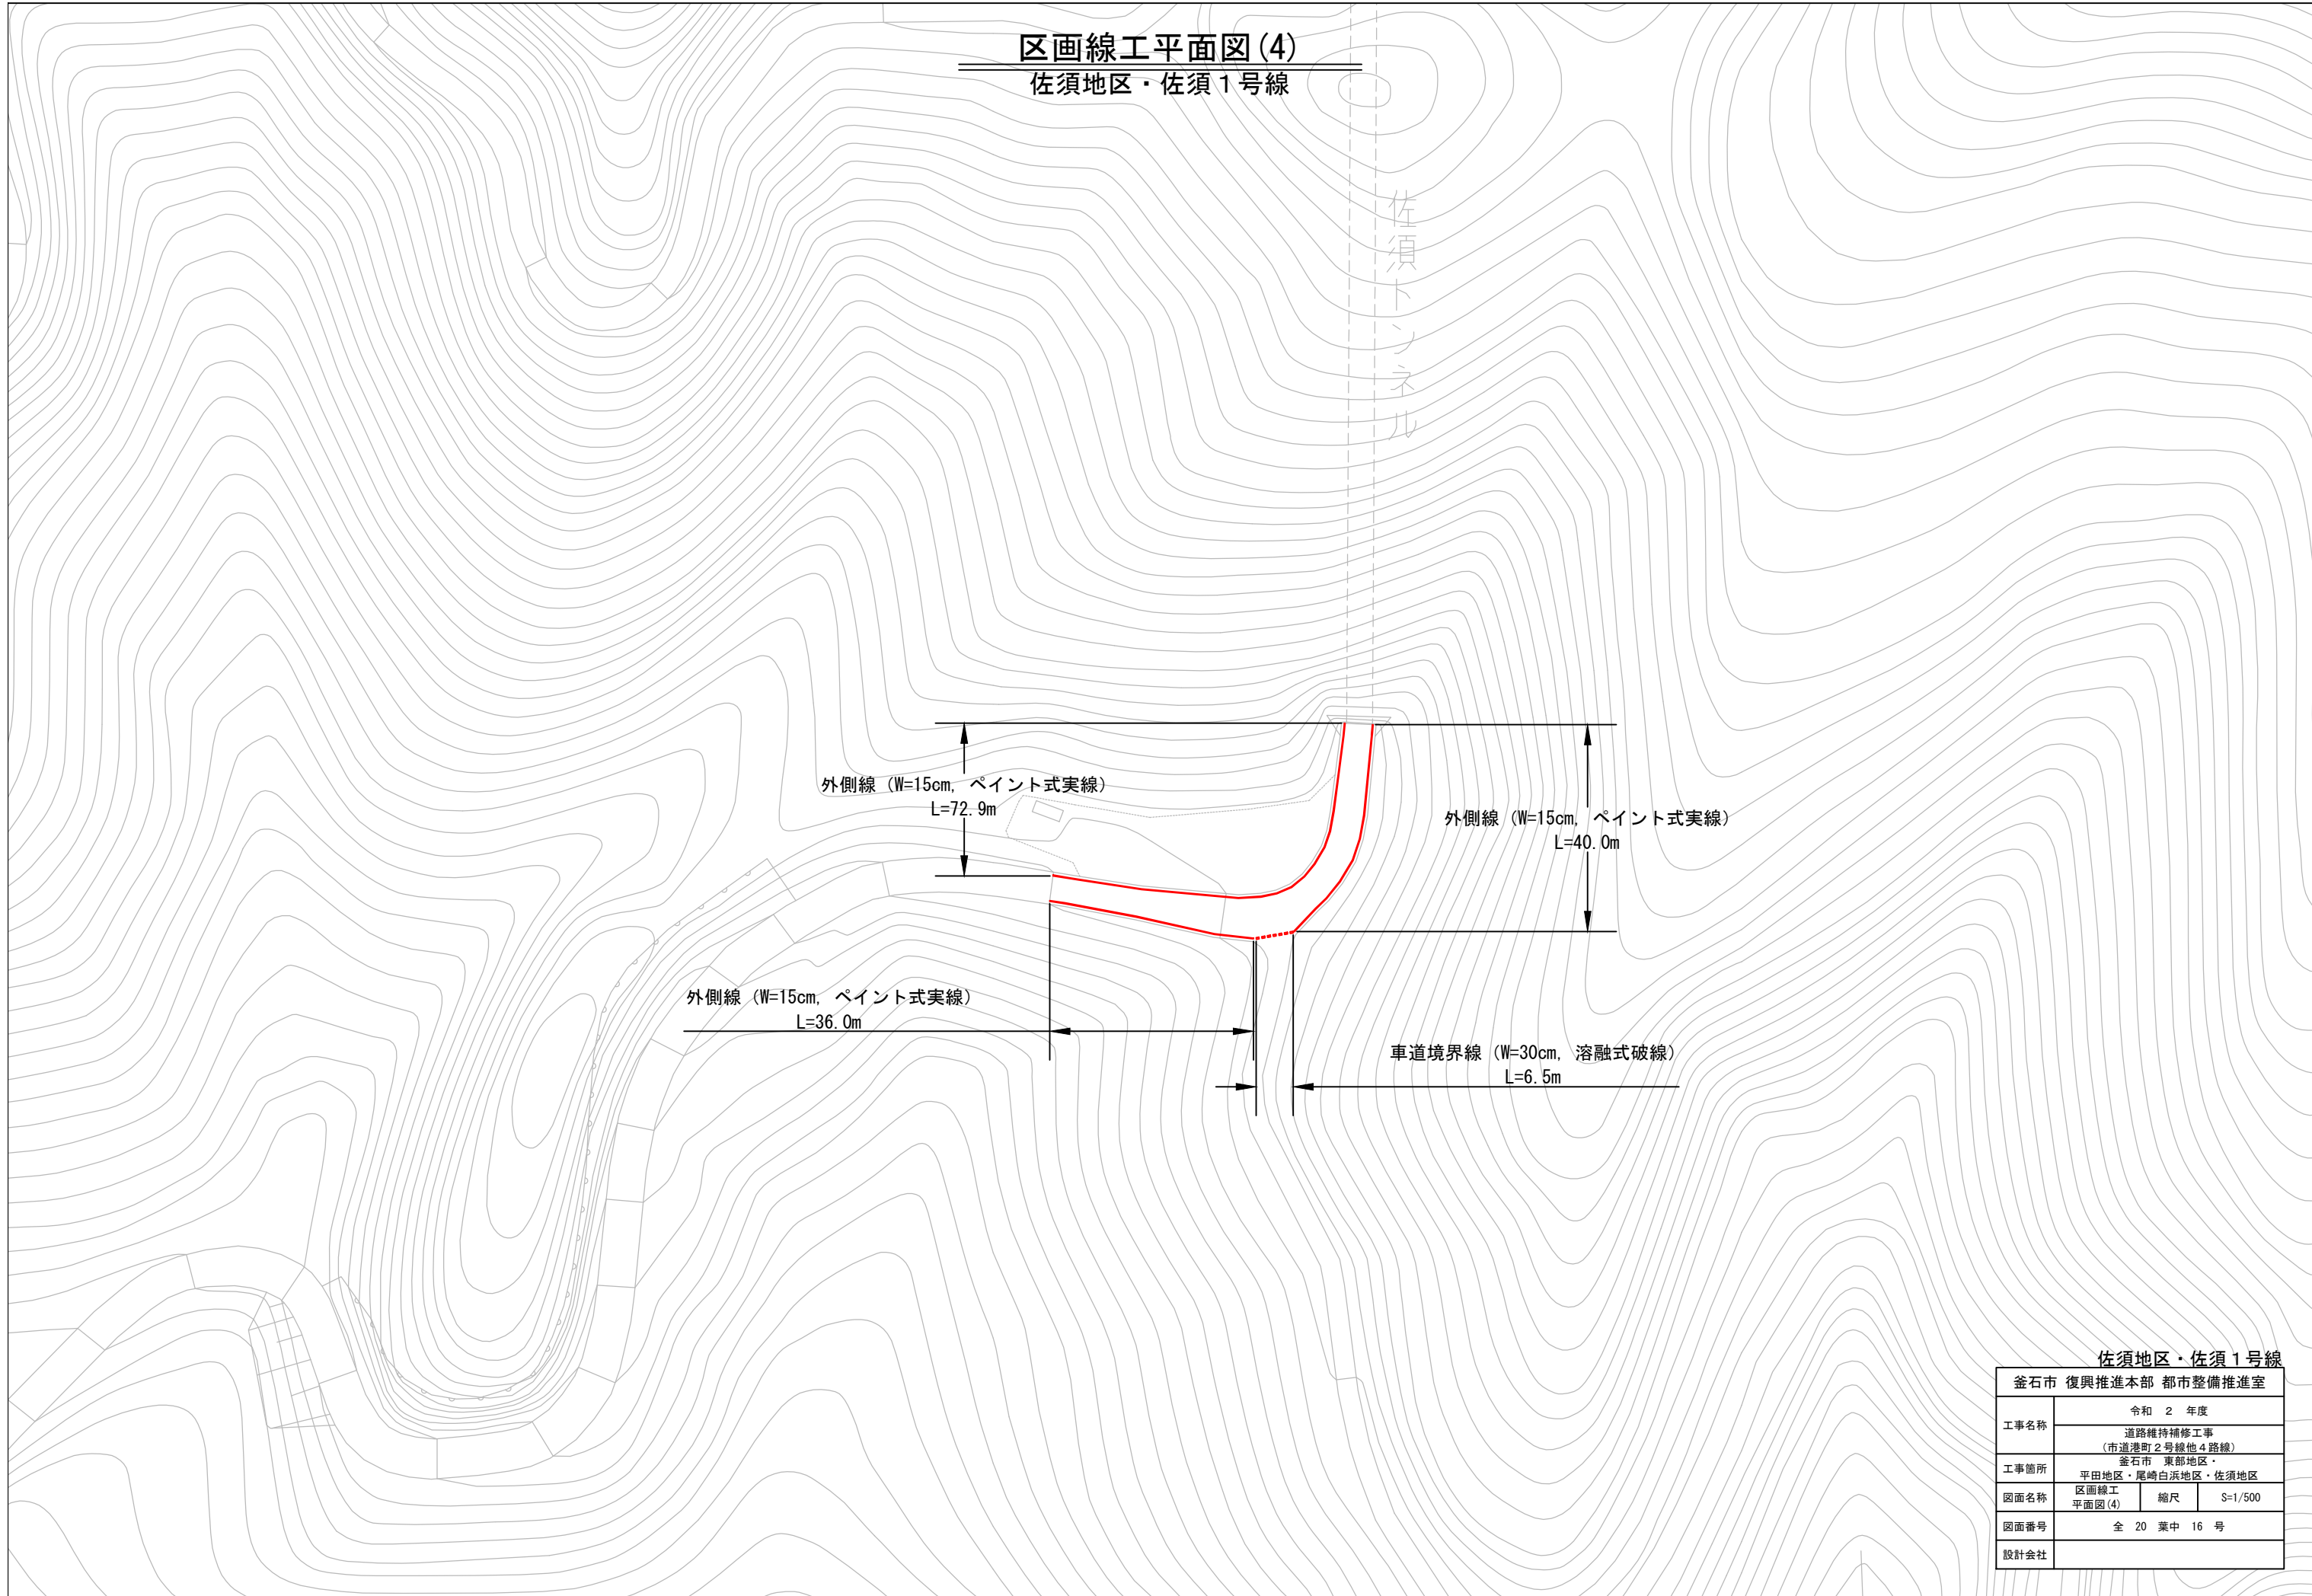


佐須地区・佐須1号線

金石市 復興推進本部 都市整備推進室			
工事名称	令和 2 年度		
	道路維持補修工事 (市道港町2号線他4路線)		
工事箇所	金石市 東部地区・ 平田地区・尾崎白浜地区・佐須地区		
図面名称	区画線工 平面図(4)	縮尺	S=1/500
図面番号	全 20 葉中 16 号		
設計会社			

道路標準平面図(4)

佐須地区・佐須1号線

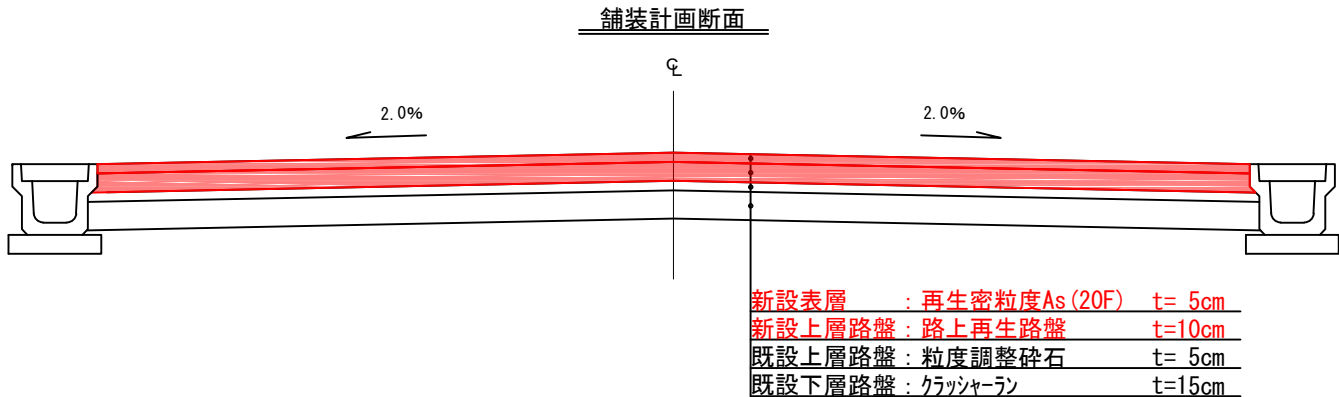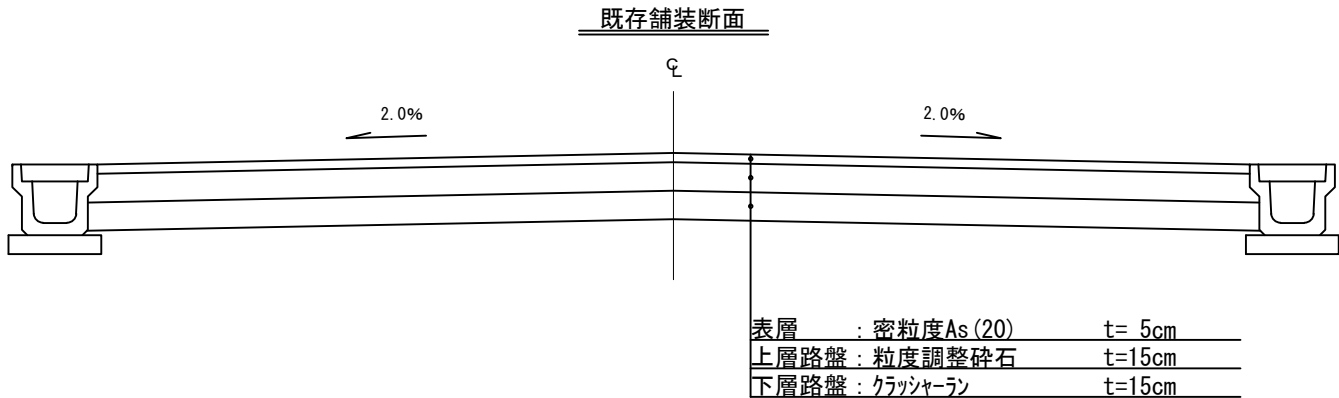

100m2当たりの添加量

			混合厚さ		設計密度		割合		
セメント	100m2	×	0.1m	×	2.1t/m3	×	2.5%	=	0.525t
混合用乳剤 (MN-1)	100m2	×	0.1m	×	2.1t/m3	×	5.0%	=	1.05t

佐須地区・佐須1号線

金石市 復興推進本部 都市整備推進室			
工事名称	令和 2 年度		
	道路維持補修工事 (市道港町2号線他4路線)		
工事箇所	金石市 東部地区・ 平田地区・尾崎白浜地区・佐須地区		
図面名称	道路標準 断面図(4)	縮尺	S=1/20
図面番号	全 20 葉中 17 号		
設計会社			

構造物撤去工平面図(5)

佐須地区・佐須2号線

佐須集会所

舗装版切断 (As, t=5cm)
L=4.9m

舗装版破碎 (As, t=5cm)
A=29.3m²

舗装版切断 (As, t=5cm)
L=3.3m

佐須地区・佐須2号線

金石市 復興推進本部 都市整備推進室			
工事名称	令和 2 年度		
	道路維持補修工事 (市道港町2号線他4路線)		
工事箇所	金石市 東部地区・ 平田地区・尾崎白浜地区・佐須地区		
図面名称	構造物撤去工 平面図(5)	縮尺	S=1/500
図面番号	全 20 葉中 18 号		
設計会社			

舗装工平面図(5)

佐須地区・佐須2号線

佐須集会所



表層工(再生密粒度As(20F), t=5cm)
A=29.3m²

佐須地区・佐須2号線

金石市 復興推進本部 都市整備推進室		
工事名称	令和 2 年度	
	道路維持補修工事 (市道港町2号線他4路線)	
工事箇所	金石市 東部地区・ 平田地区・尾崎白浜地区・佐須地区	
図面名称	舗装工 平面図(5)	S=1/500
図面番号	全 20 葉 中 19 号	
設計会社		

道路標準平面図(5)

佐須地区・佐須2号線

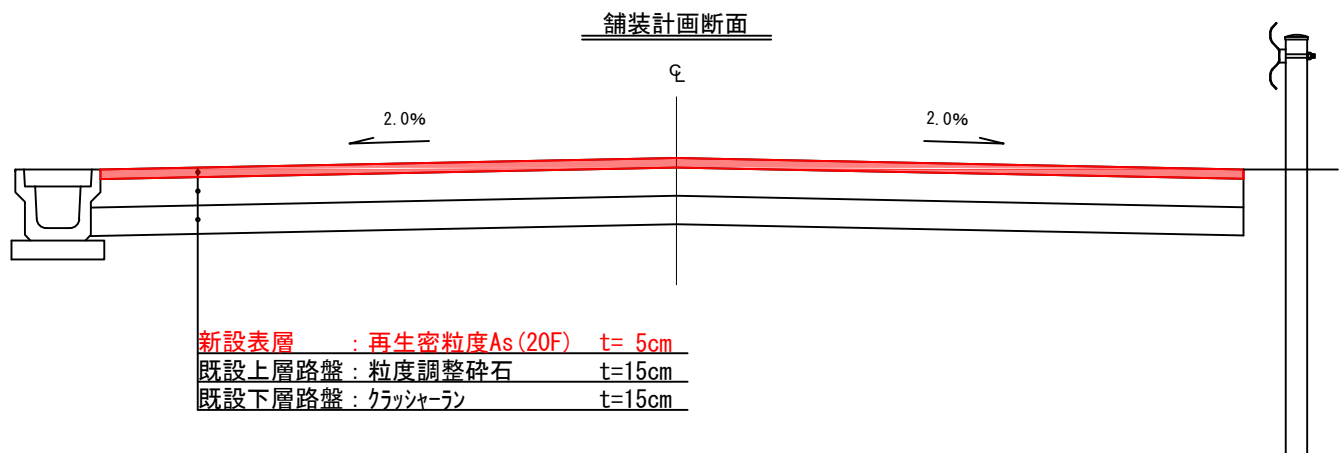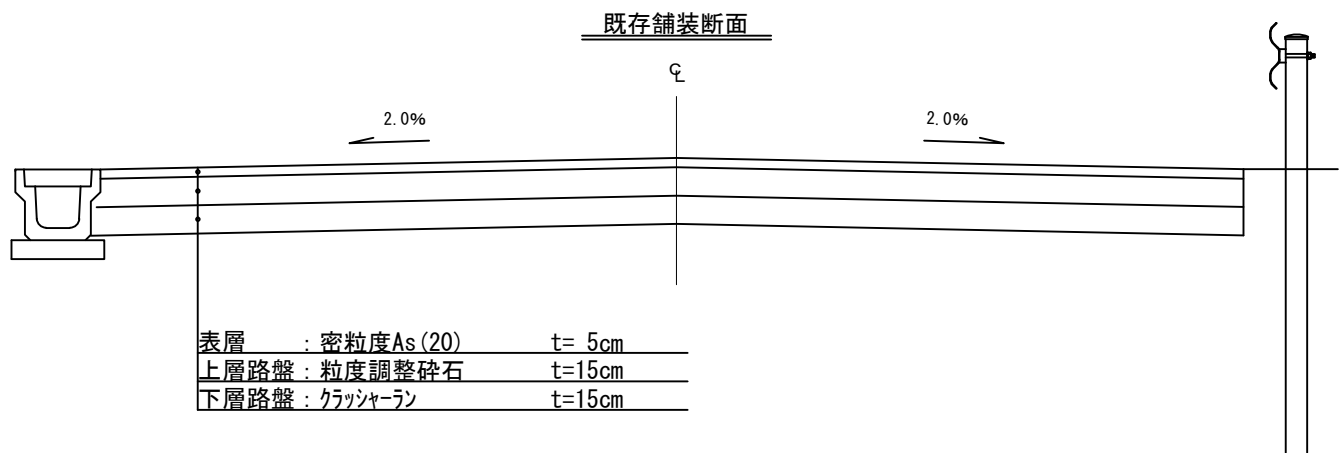

佐須地区・佐須2号線

金石市 復興推進本部 都市整備推進室			
工事名称	令和 2 年度		
	道路維持補修工事 (市道港町2号線他4路線)		
工事箇所	金石市 東部地区・ 平田地区・尾崎白浜地区・佐須地区		
図面名称	道路標準 断面図(5)	縮尺	S=1/20
図面番号	全 20 葉中 20 号		
設計会社			