


# 白浜川(1災536号尾崎白浜の2)・尾崎白浜2号線(1災285号尾崎白浜の3)・尾崎白浜4号線(1災214号尾崎白浜の4)河川道路災害復旧工事



現地写真  
尾崎白浜の2

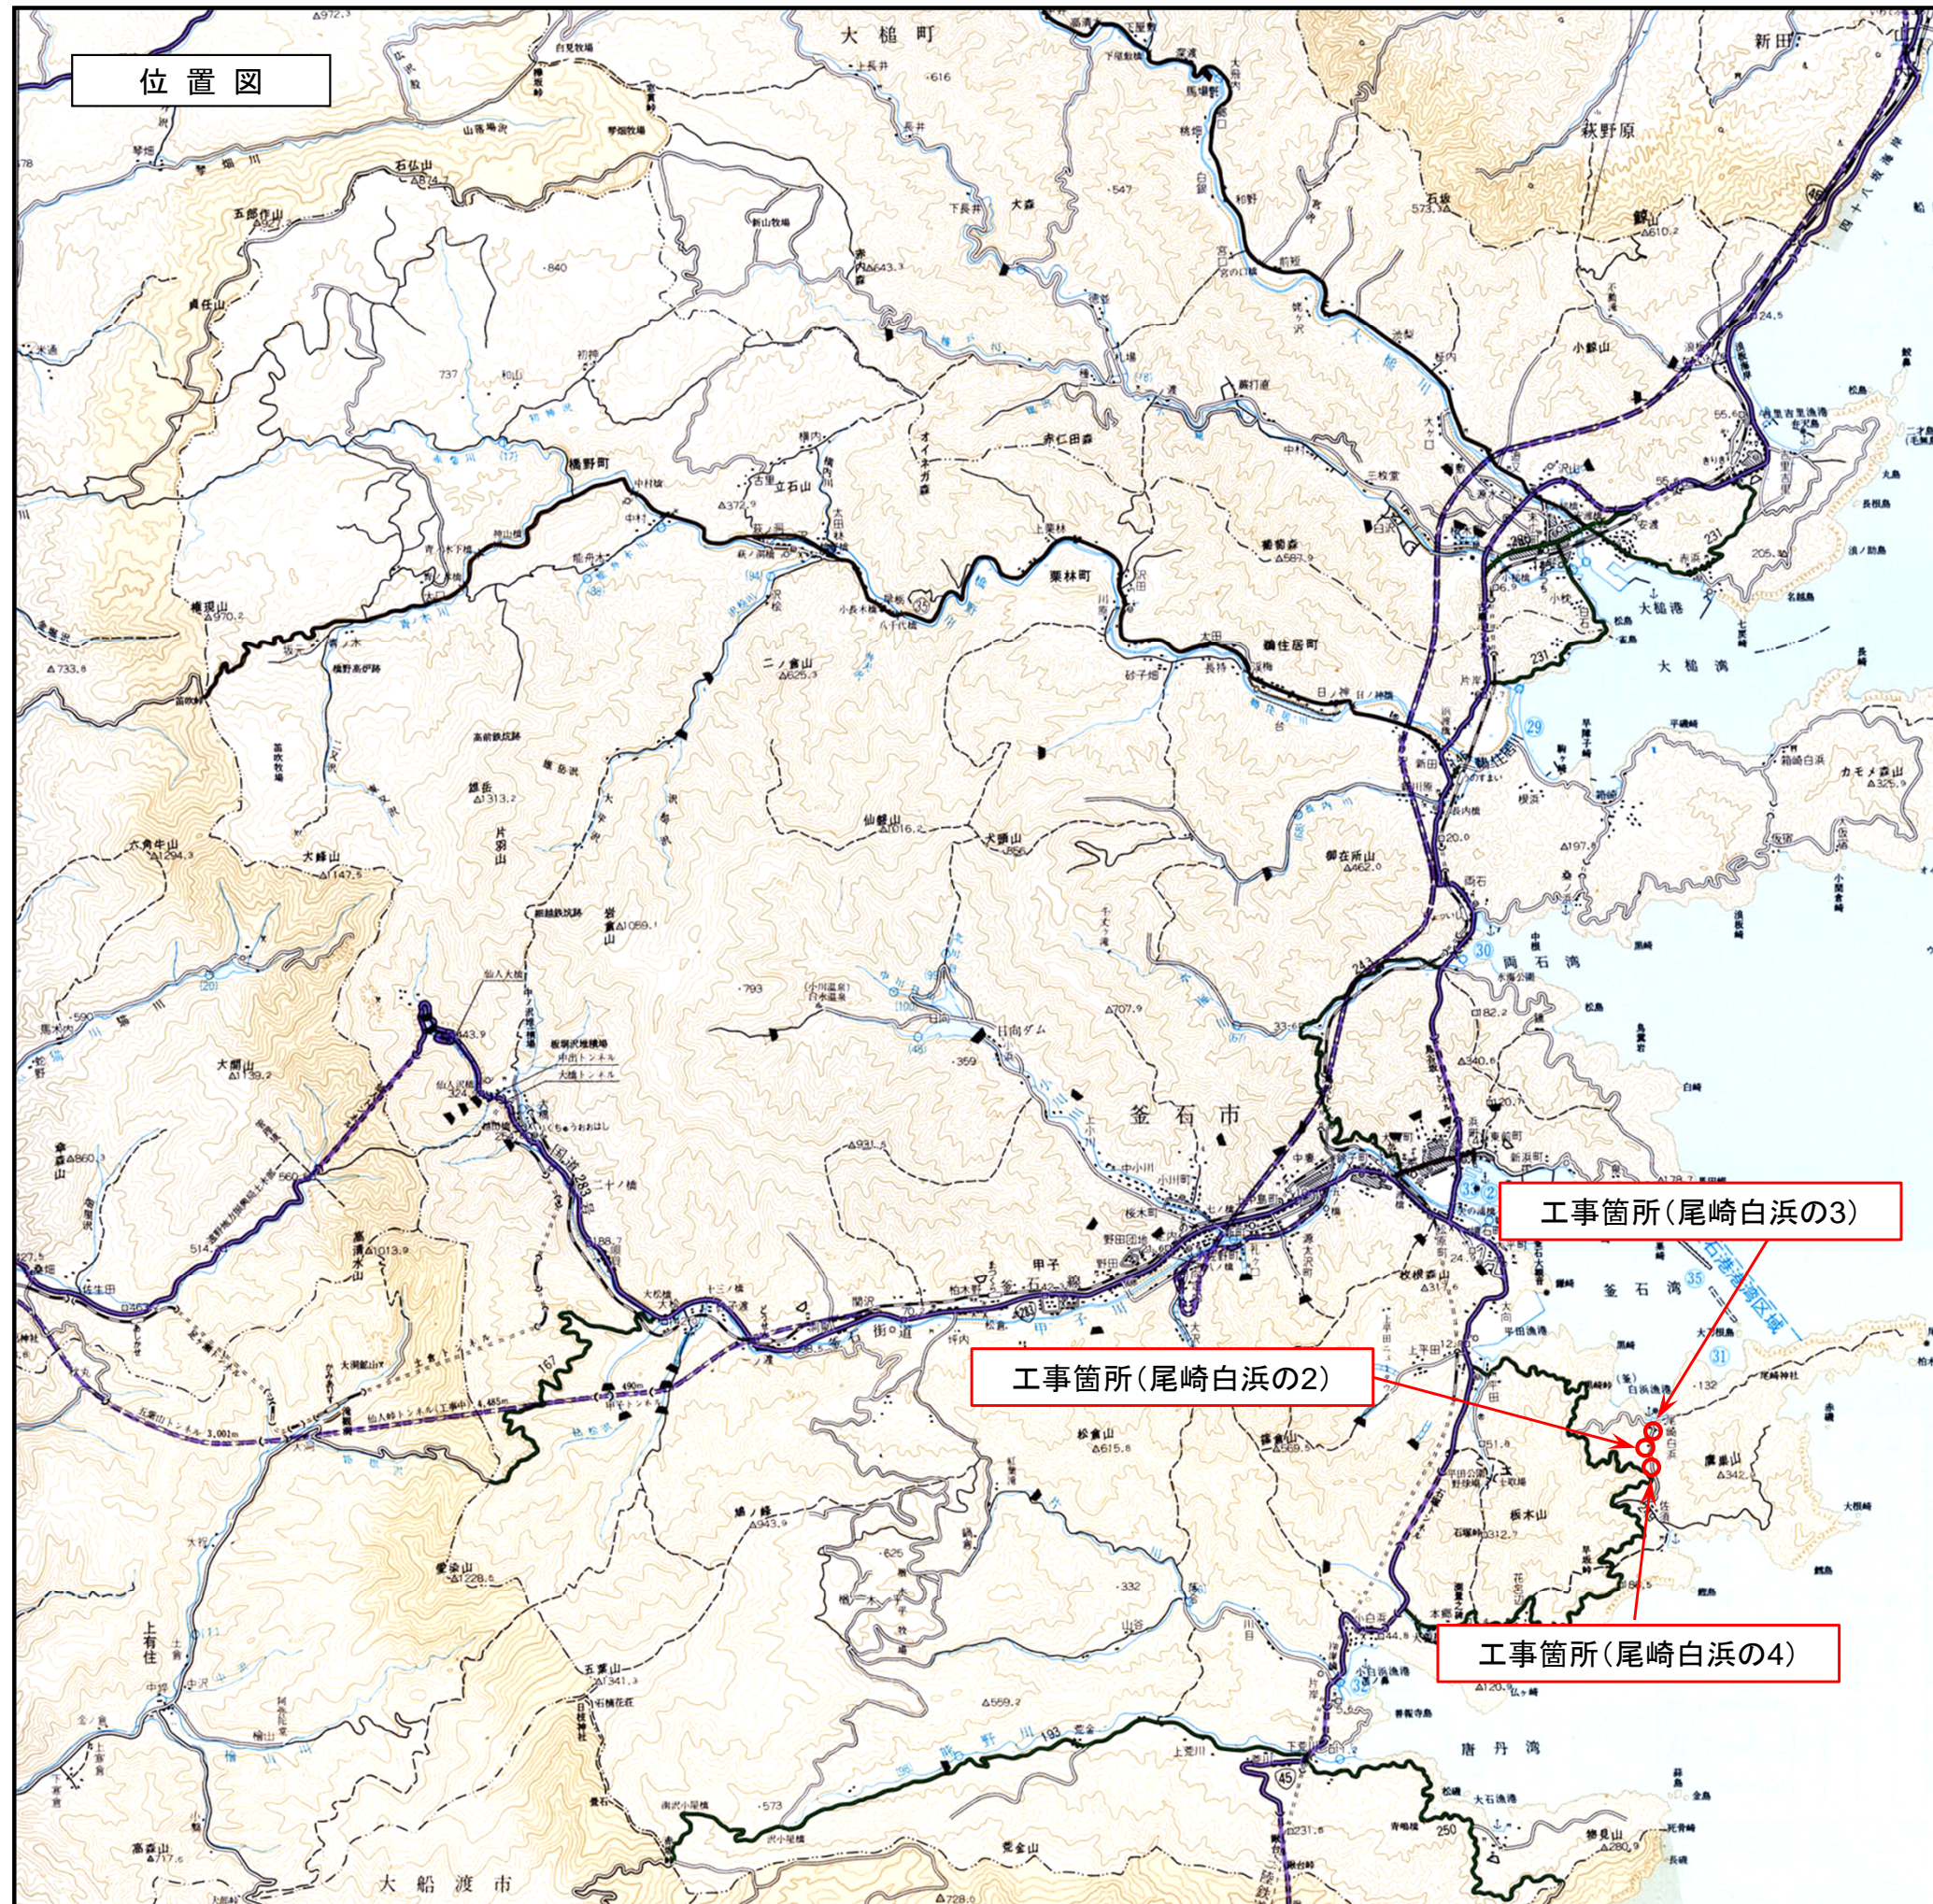

現地写真  
尾崎白浜の3



現地写真  
尾崎白浜の4






# 白浜川河川災害復旧(1災536号尾崎白浜の2)工事 位置図




現地写真





平面図

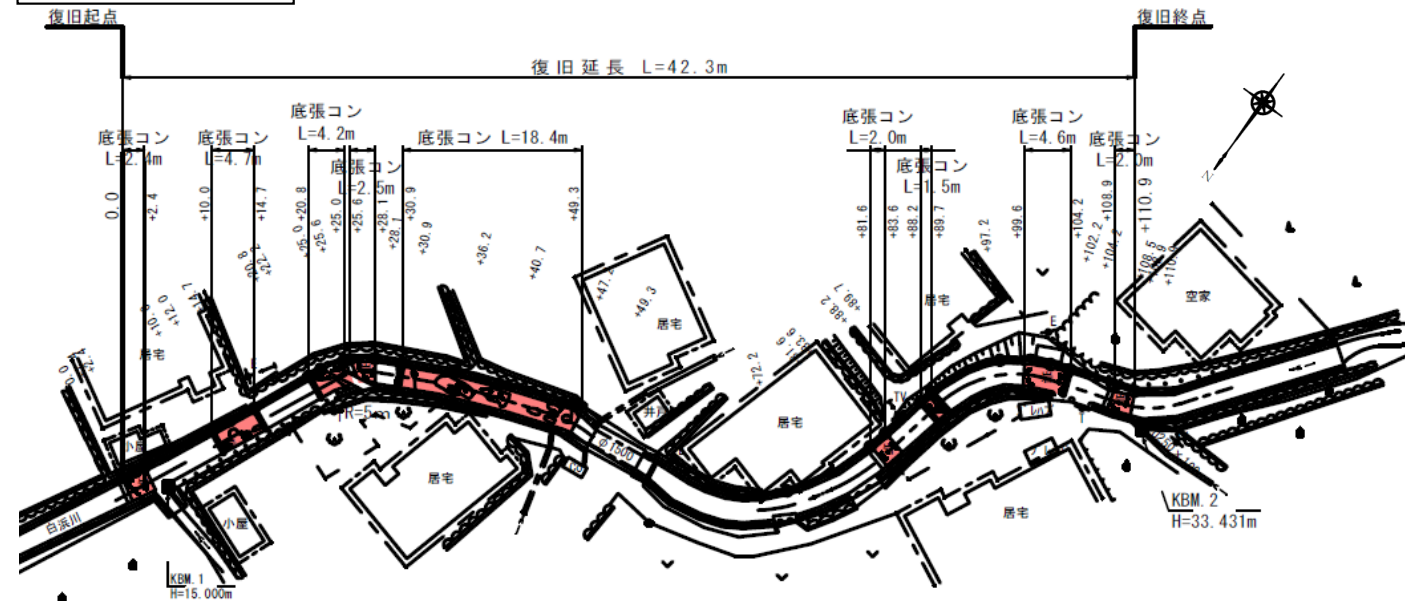

標準横断面図

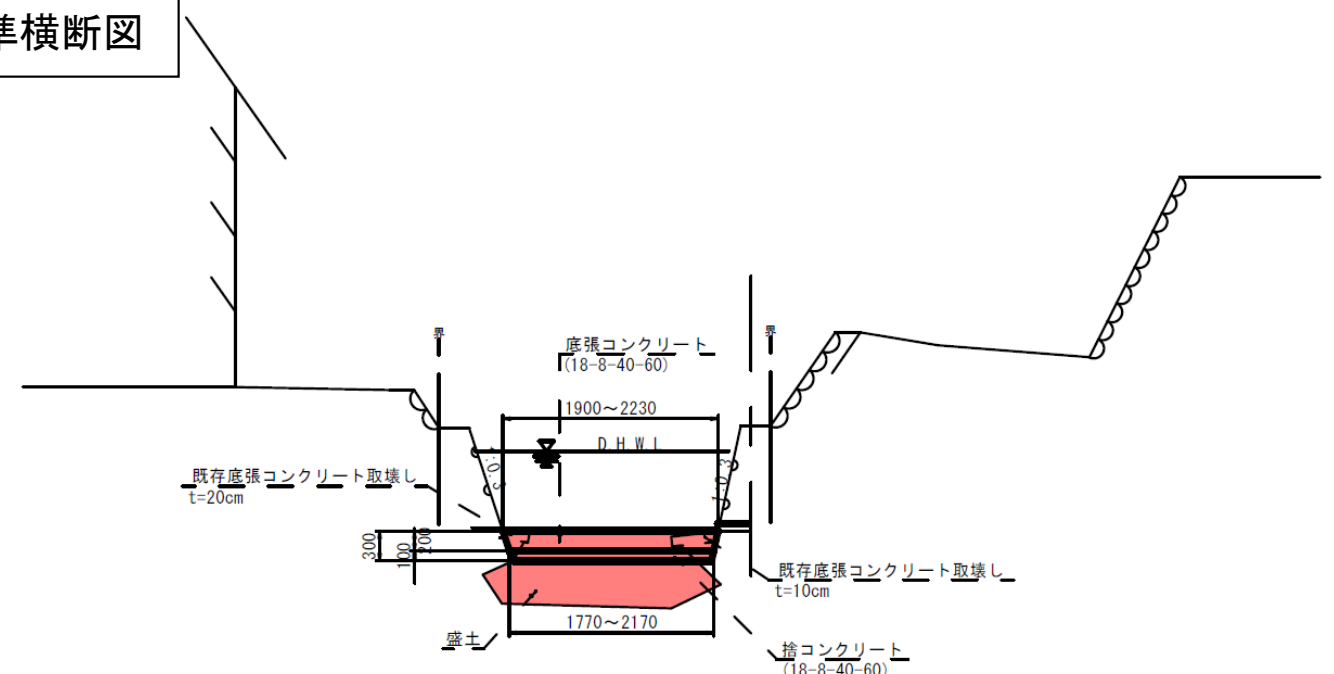




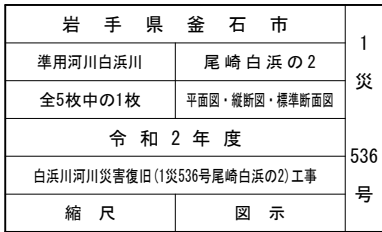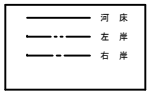


底張コンクリート展開図

V=1:100  
H=1:200

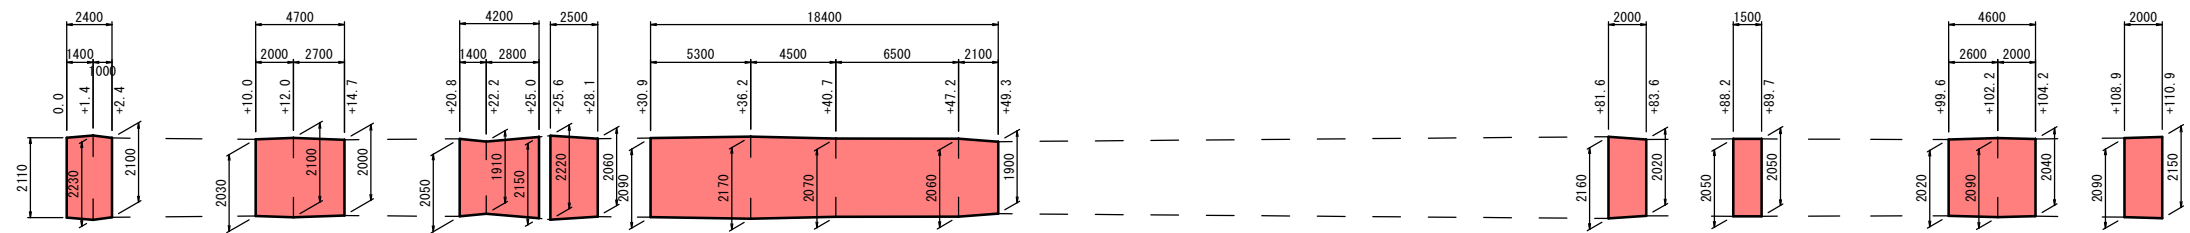


捨コンクリート展開図

V=1:100  
H=1:200

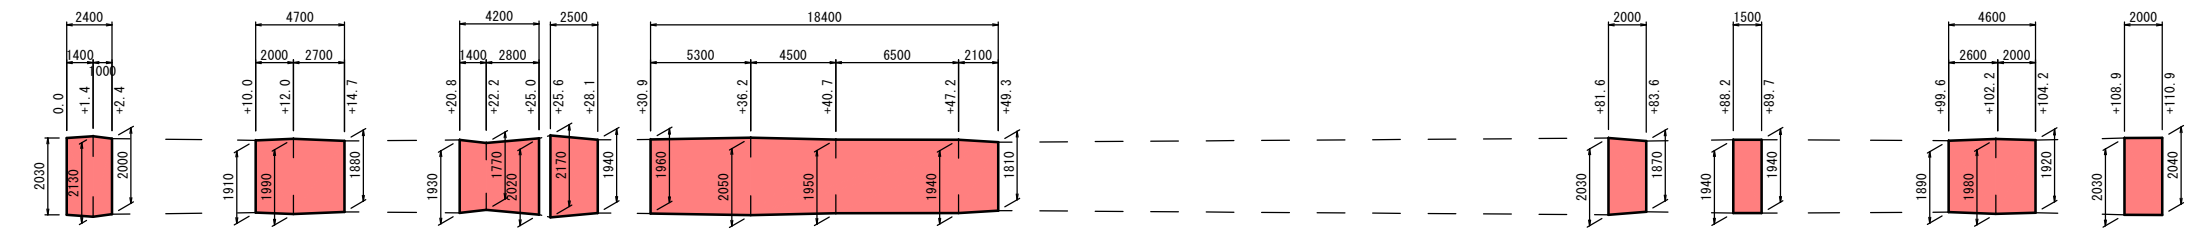


既存底張コンクリート取壊し展開図

S=1:100

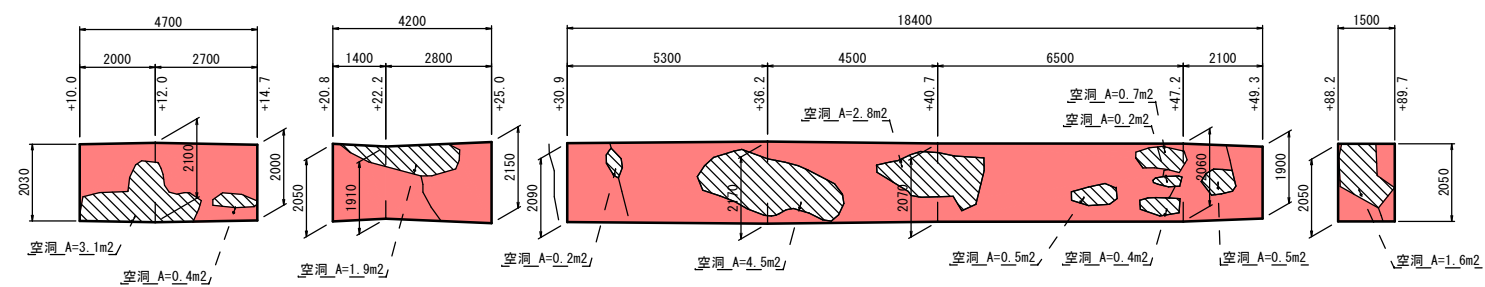


岩 手 県 釜 石 市		1 災
準用河川白浜川	尾 崎 白 浜 の 2	
全5枚中の2枚	展開図	
令 和 2 年 度		536 号
白浜川河川災害復旧(1災536号尾崎白浜の2)工事		
縮 尺	図 示	



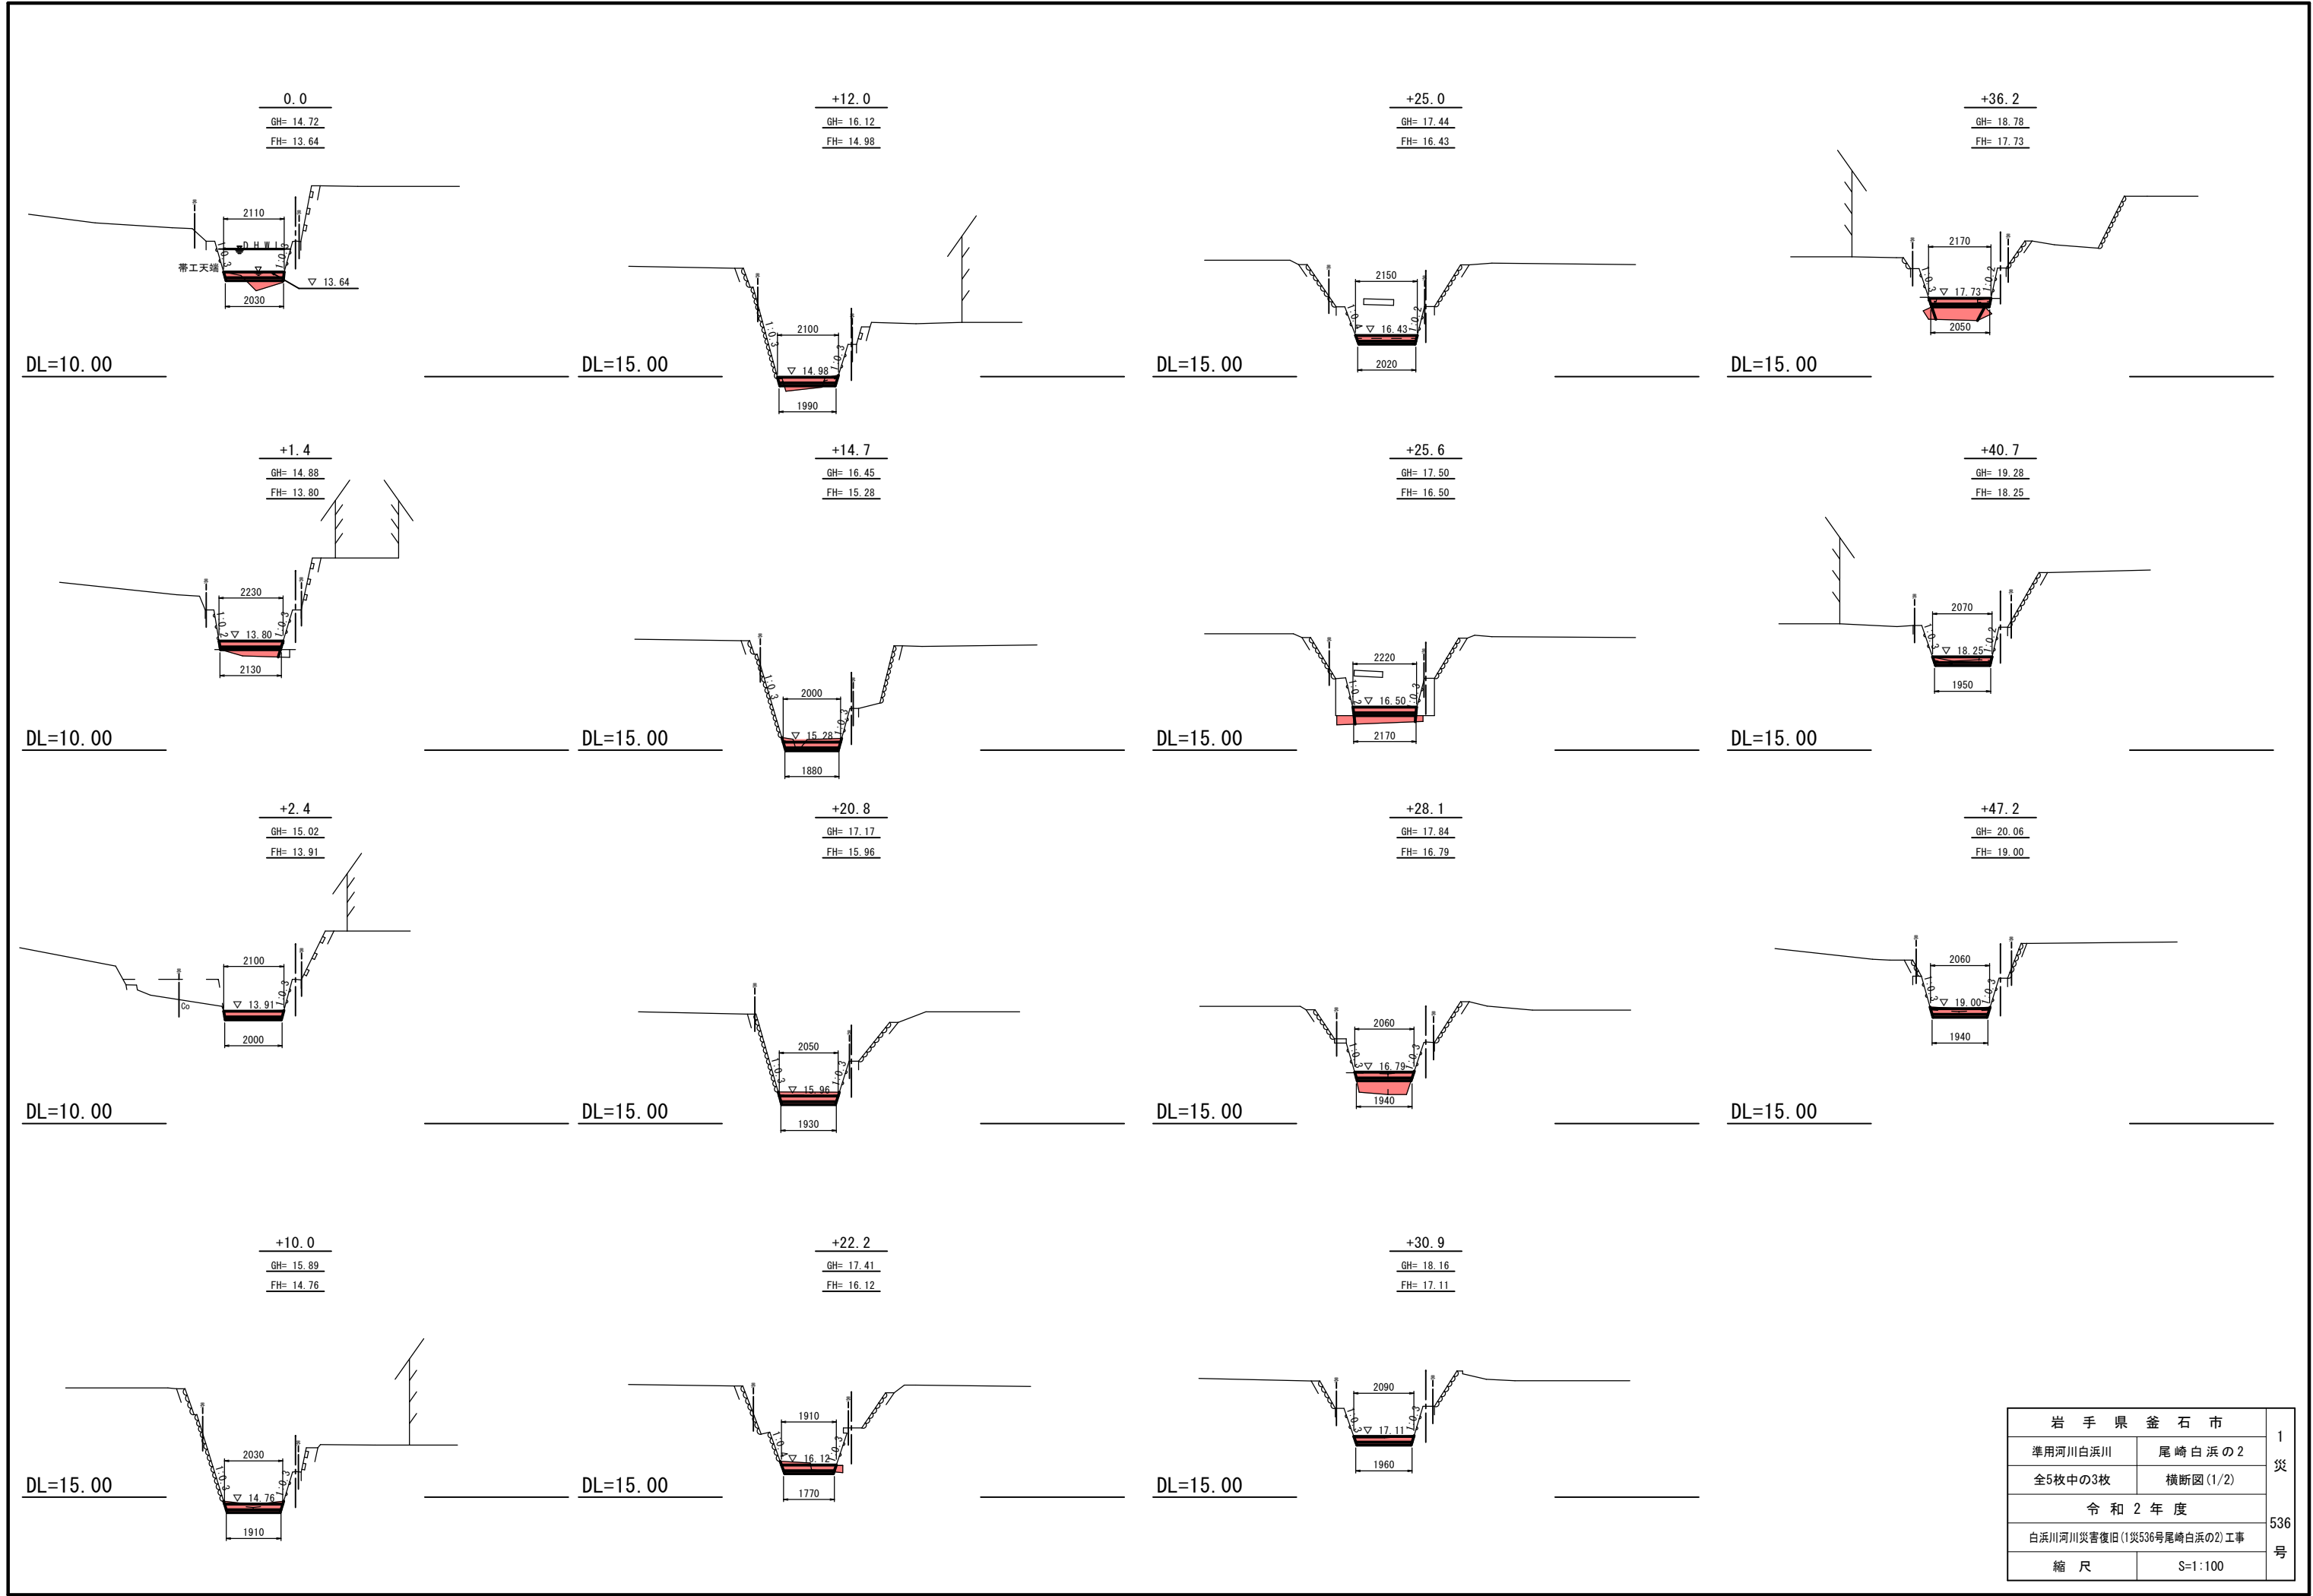

岩 手 県 釜 石 市		1 災
準用河川白浜川	尾 崎 白 浜 の 2	
全5枚中の3枚	横断図 (1/2)	
令 和 2 年 度		536 号
白浜川河川災害復旧 (1災536号尾崎白浜の2) 工事		
縮 尺	S=1:100	




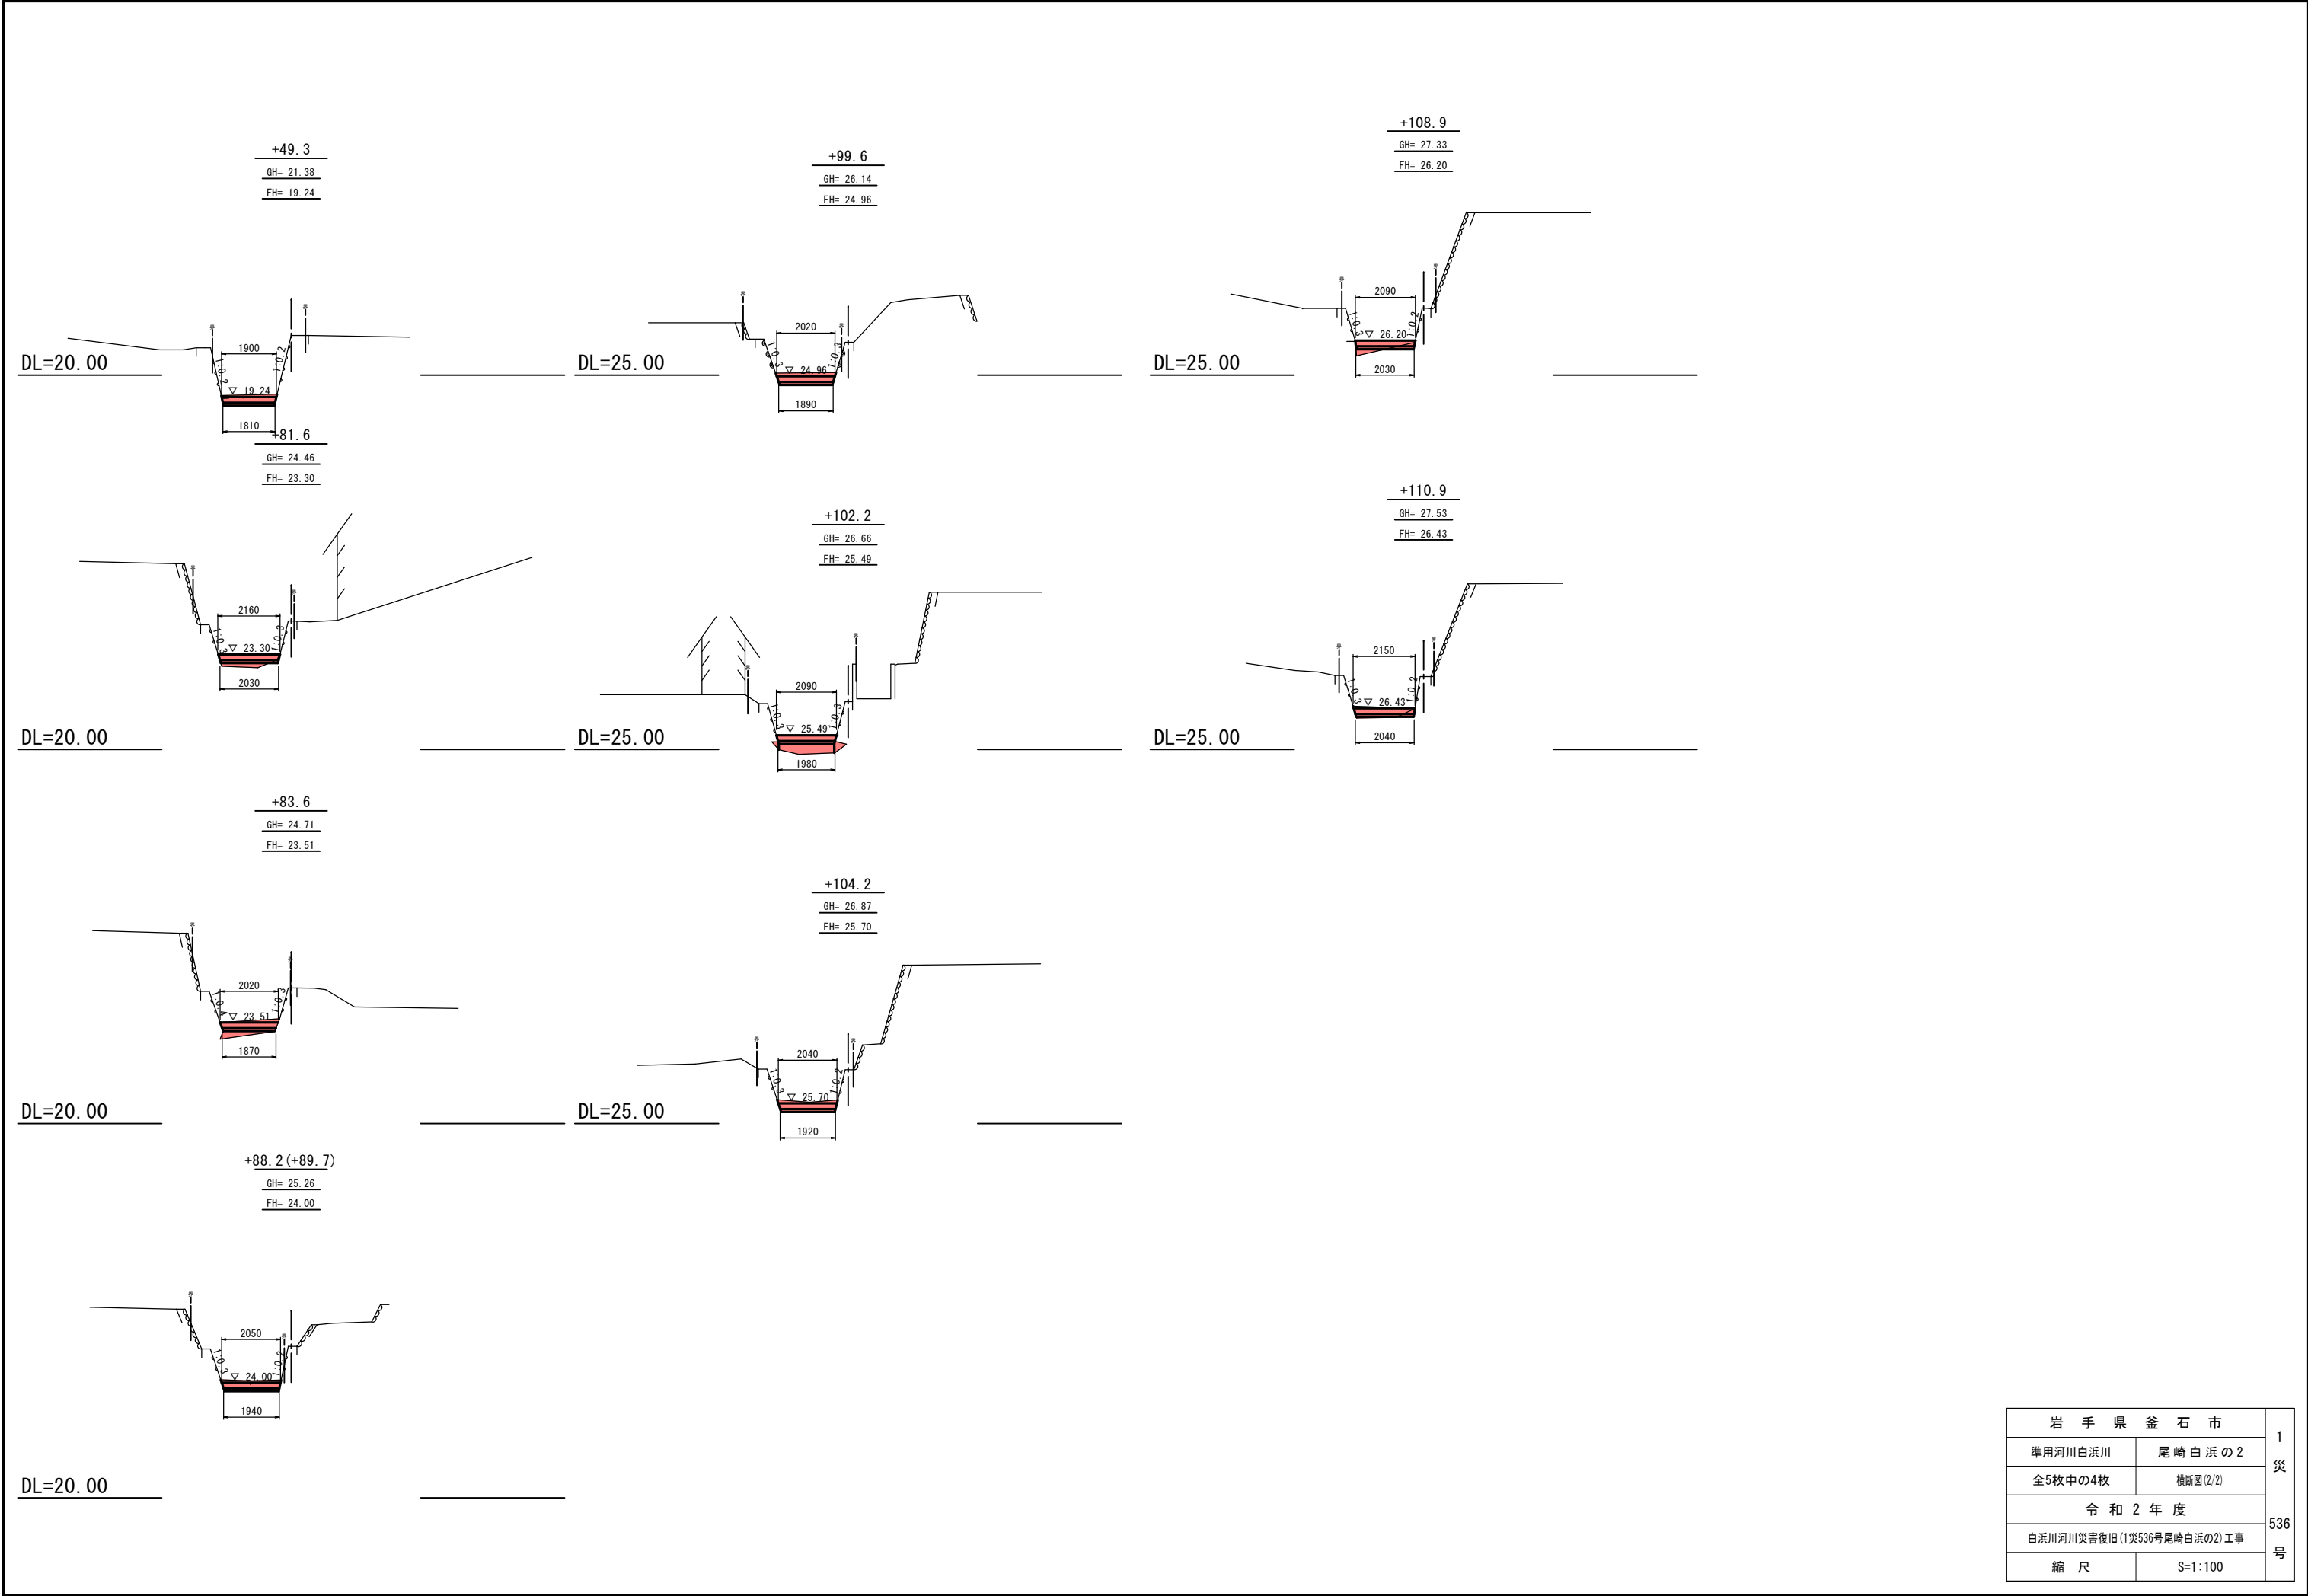


岩 手 県 釜 石 市		1 災
準用河川白浜川	尾 崎 白 浜 の 2	
全5枚中の4枚	横断面 (2/2)	
令 和 2 年 度		536 号
白浜川河川災害復旧 (1災536号尾崎白浜の2) 工事		
縮 尺	S=1:100	




S=1 : 500

平面图

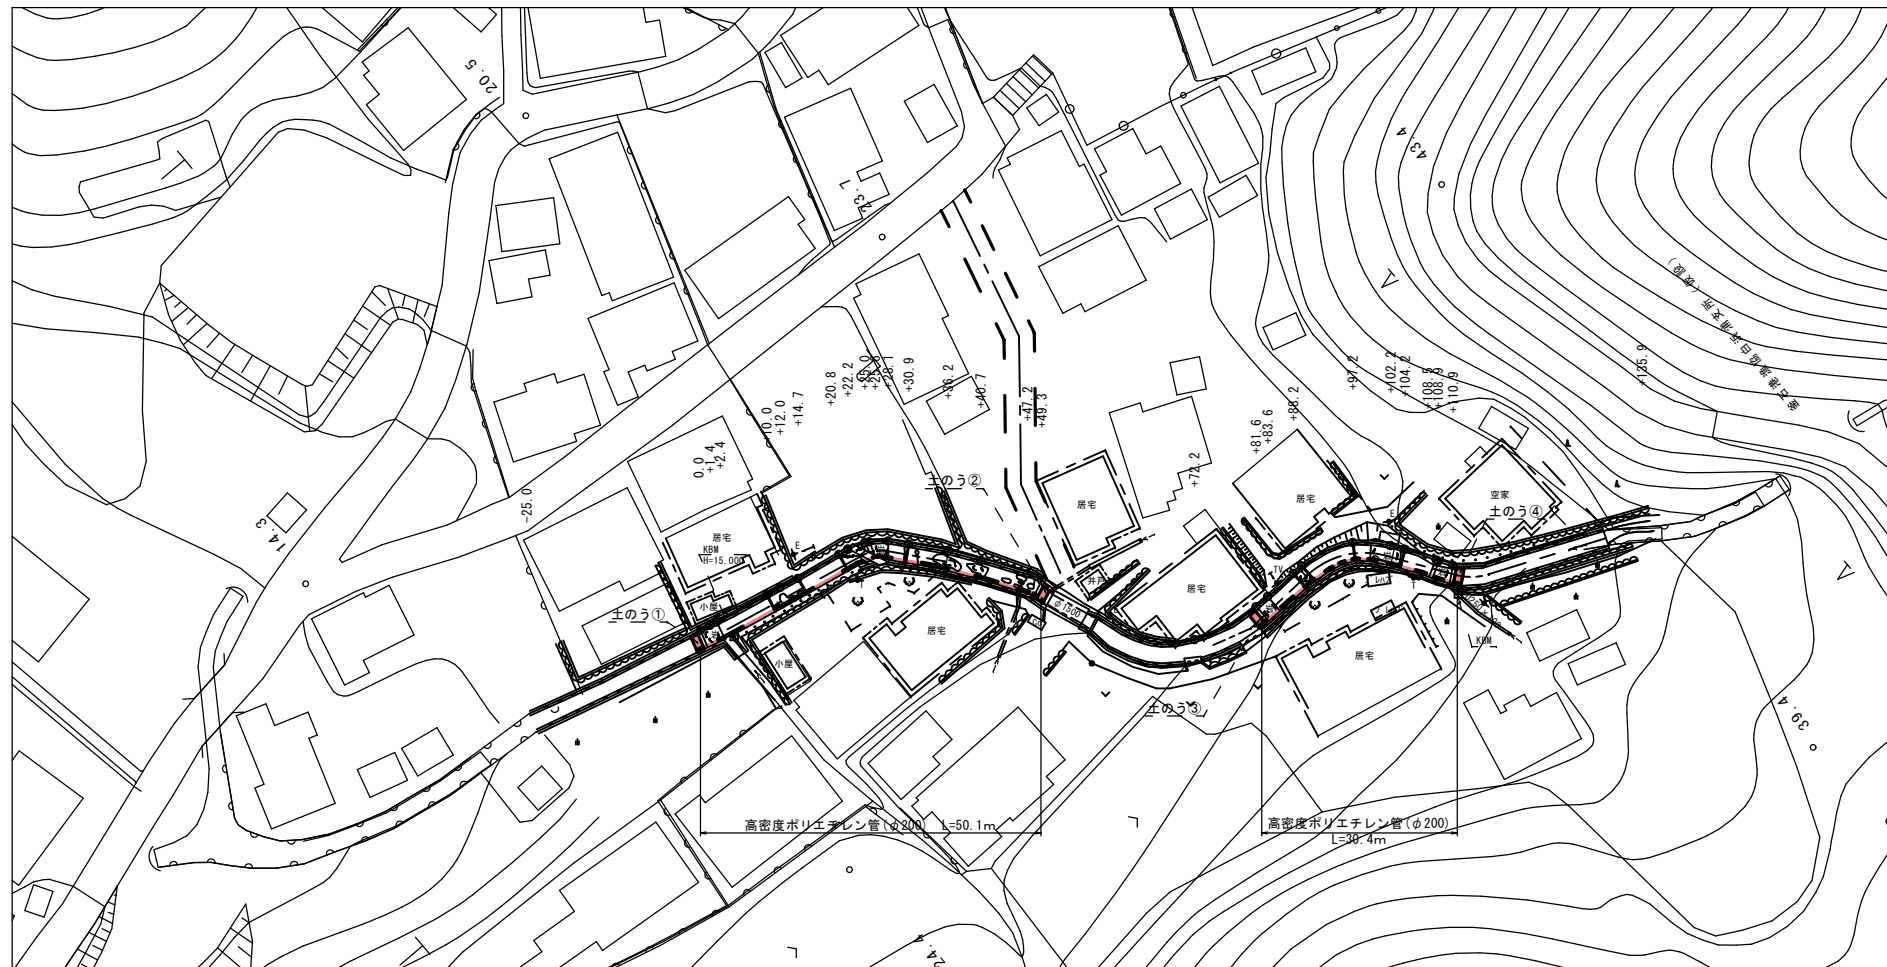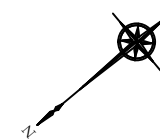

### 締切排水断面図

S=1:50

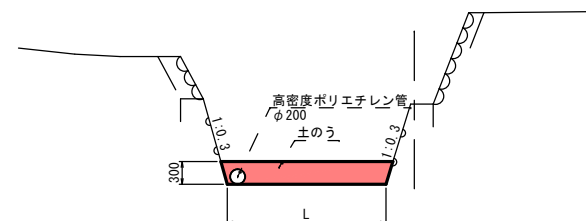

- ① - 1.0 L=2.1m
- ② + 50.3 L=1.9m
- ③ + 80.6 L=2.2m
- ④ +111.9 L=2.2m



岩 手 県 釜 石 市		1 災
準用河川白浜川	尾 崎 白 浜 の 2	
全5枚中の5枚	仮設工(参考図)	
令和 2 年 度		
白浜川河川災害復旧(1災536号尾崎白浜の2)工事		536 号
縮 尺	図 示	



# 尾崎白浜2号線道路災害復旧(1災285号尾崎白浜の3)工事 位置図




現地写真

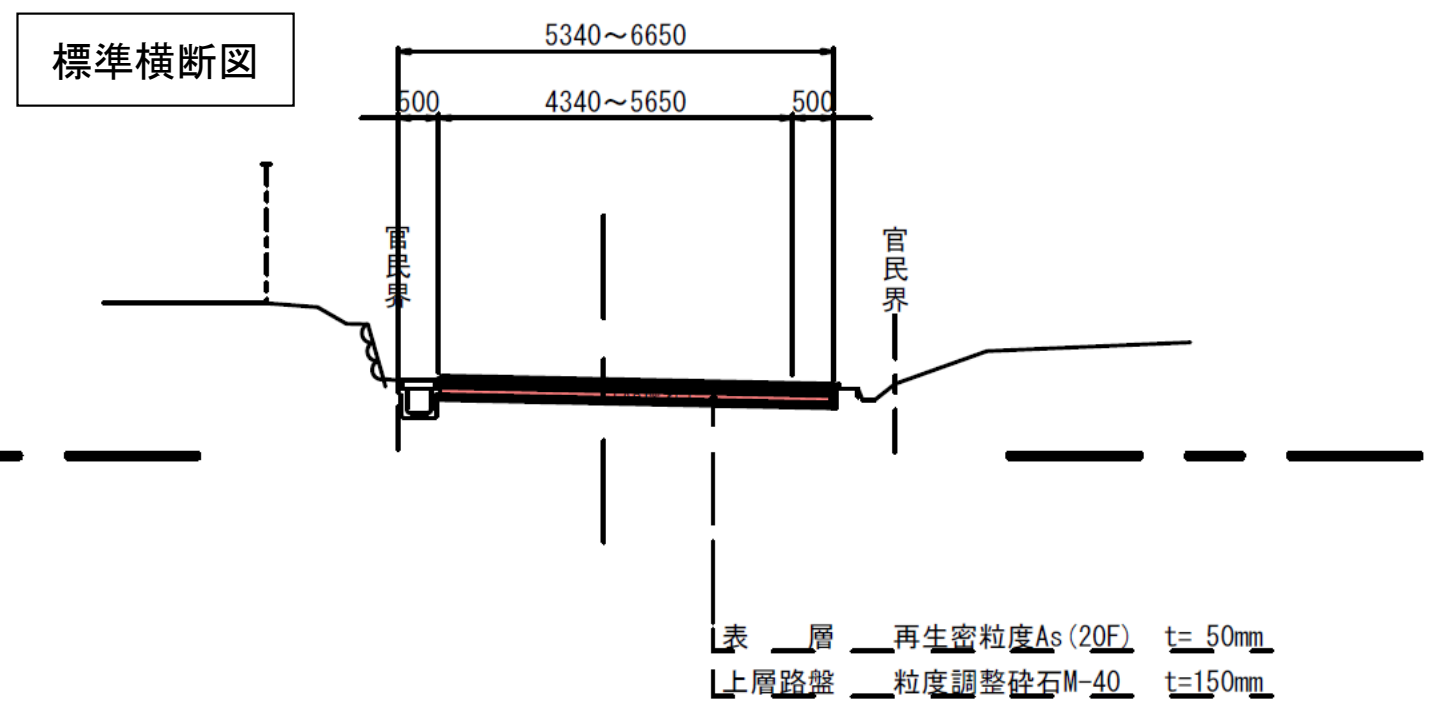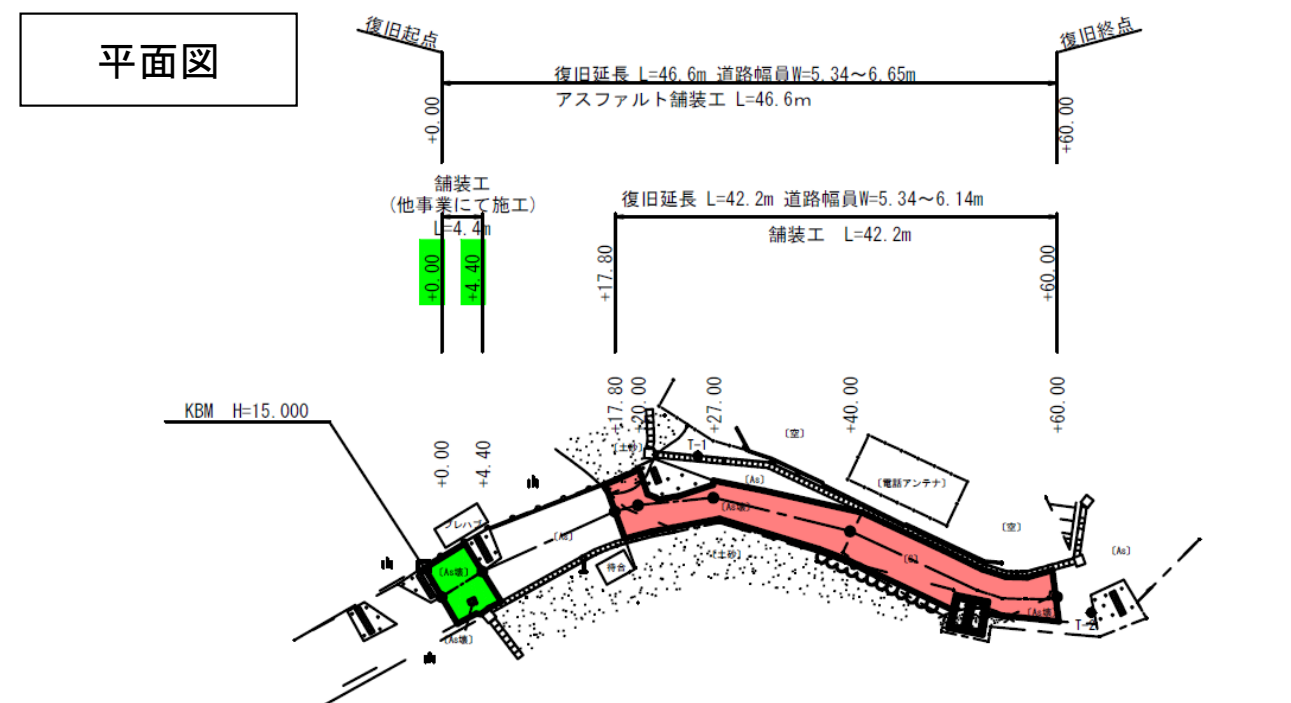




平面図  
S=1:500

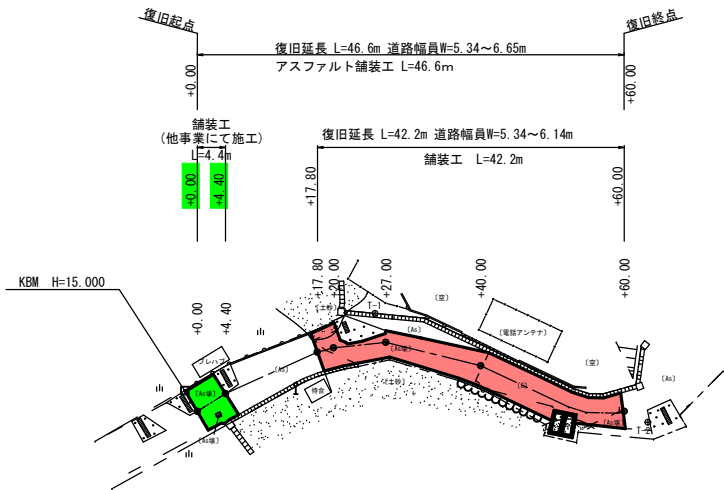


1級市道尾崎白浜2号線（尾崎白浜）

標準断面図 S=1:100





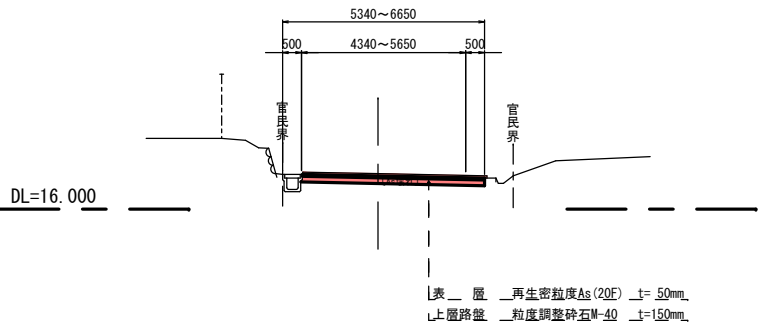


縦断図

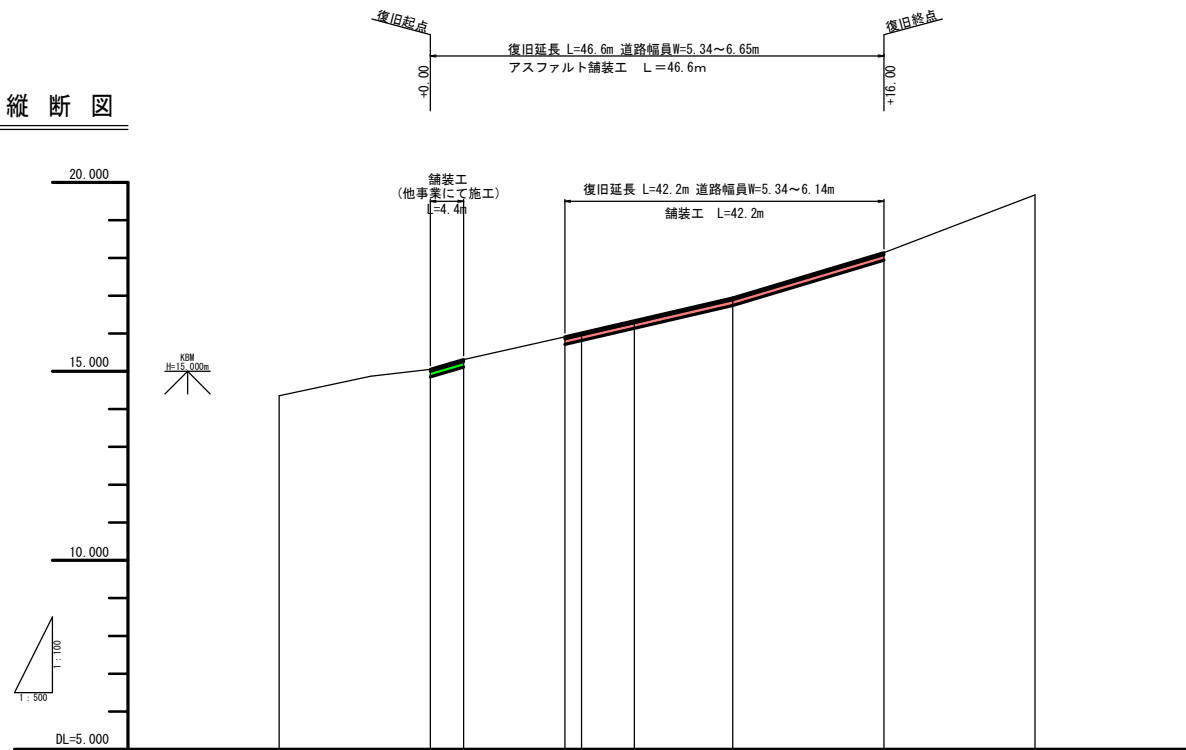

項目	区間	区間	区間	区間	区間	区間	区間
計画高							
地盤高		14.35		15.05	15.05	15.31	15.91
					15.97		15.97
						16.26	16.26
							16.94
							16.94
							18.14
							18.14
							19.67
追加距離		-20.00		0.00	17.80	27.00	40.00
				4.40	20.00		60.00
単距離		0.00	20.00	4.40	2.20	7.00	20.00




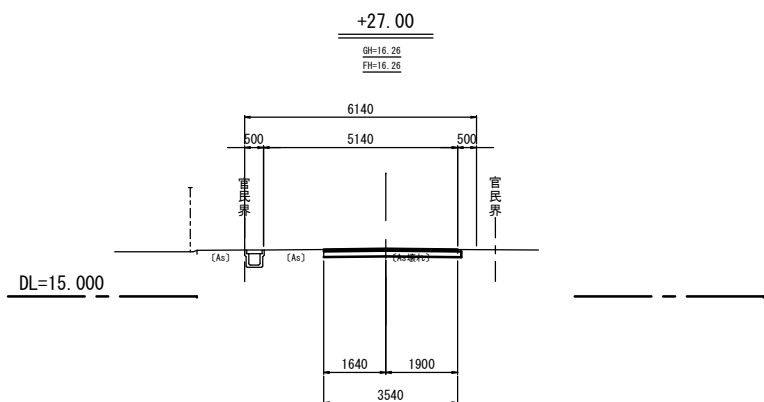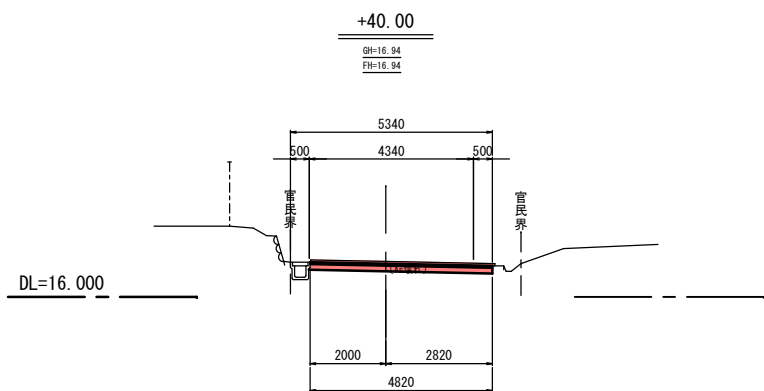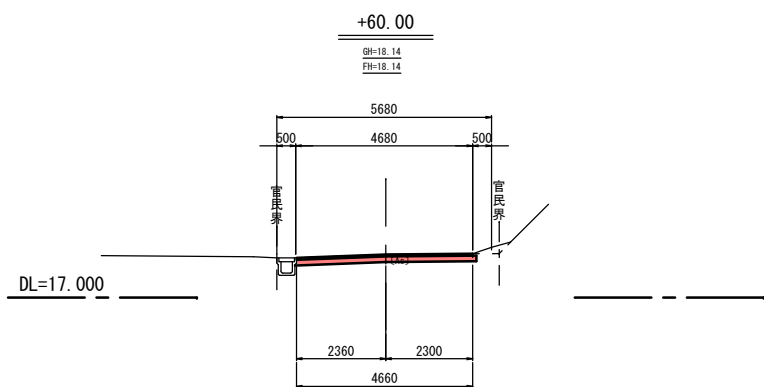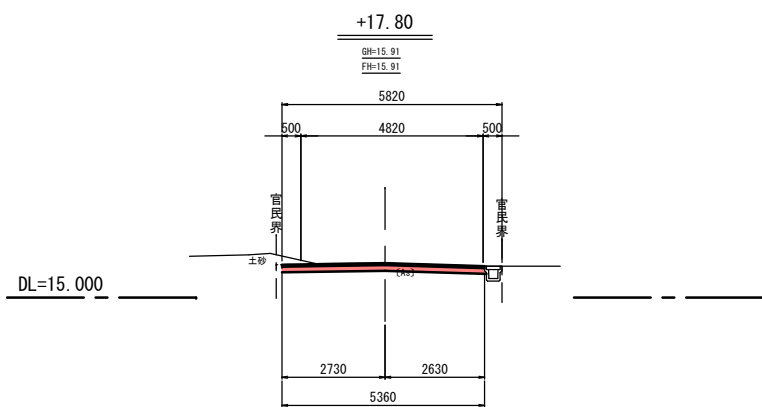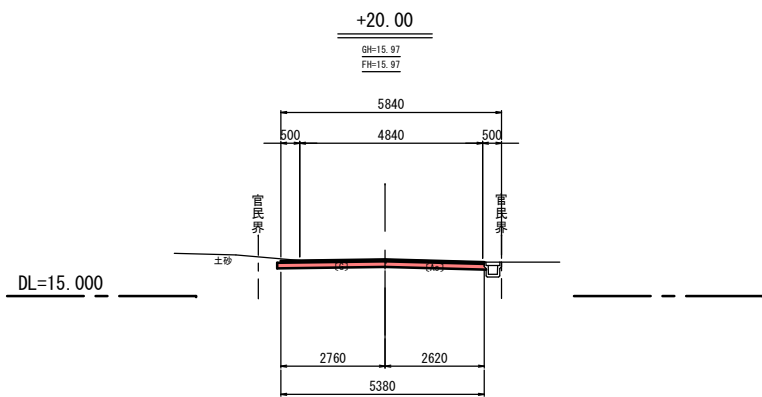

岩 手 県 釜 石 市		1 災
一級市道尾崎白浜2号線	尾 崎 白 浜 の 3	
全3枚中の2枚	横断図	285 号
令 和 2 年 度		
尾崎白浜2号線道路災害復旧(1災285号尾崎白浜の3)工事		
縮 尺	S=1:100	



舗装工平面図 S=1:100

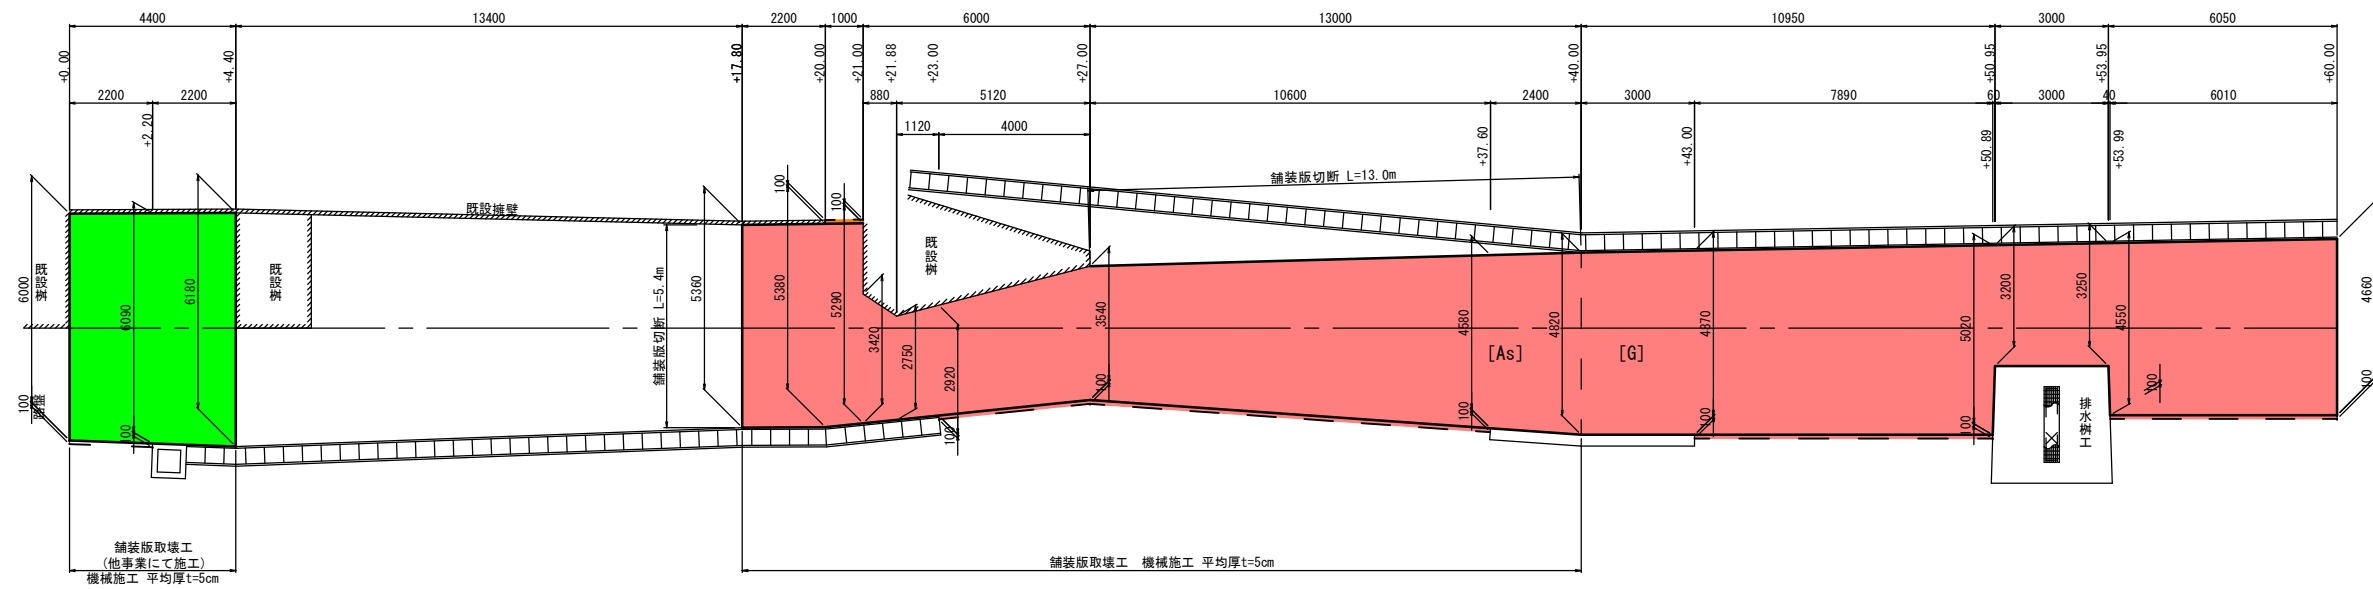

岩 手 県 釜 石 市		1 災   285 号
一級市道尾崎白浜2号線	尾 崎 白 浜 の 3	
全3枚中の3枚	舗装工事平面図	
令和2年度		
尾崎白浜2号線道路災害復旧(1災285号尾崎白浜の3)工事		
縮 尺	図 示	




# 尾崎白浜4号線道路災害復旧(1災214号尾崎白浜の4)工事 位置図




現地写真



平面図

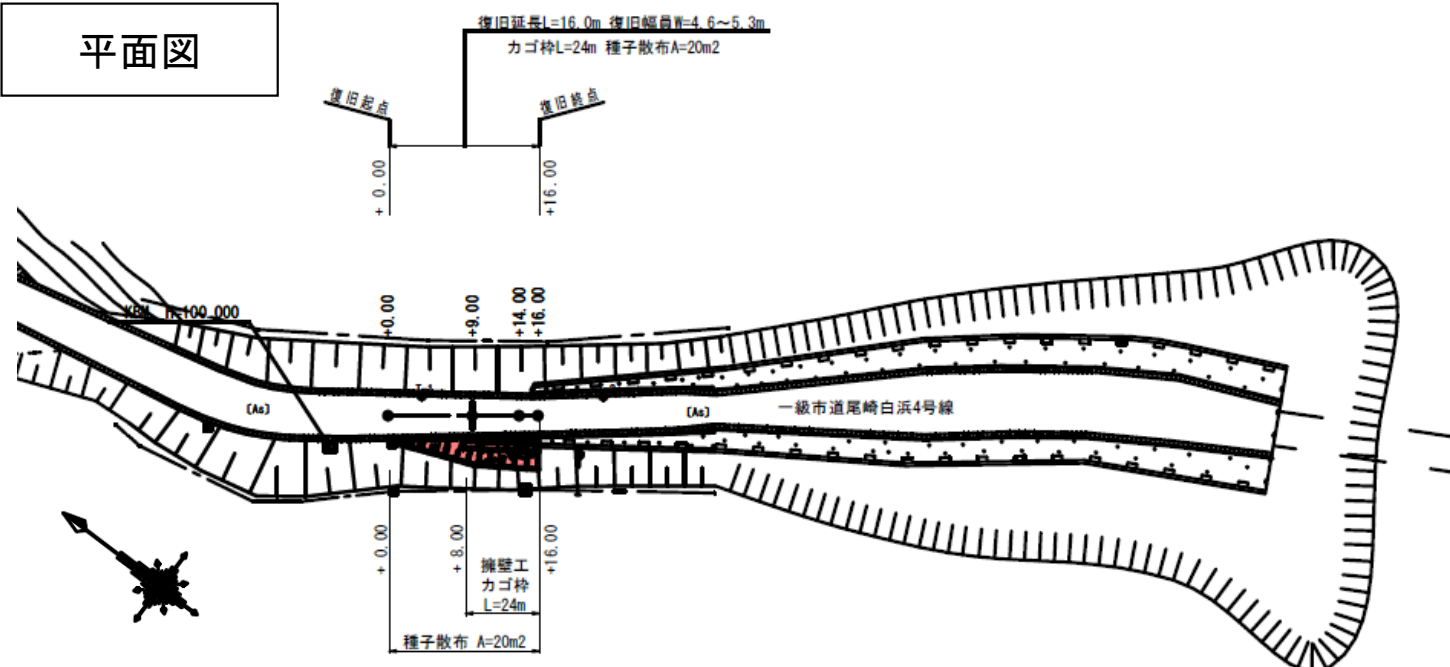


標準横断面図

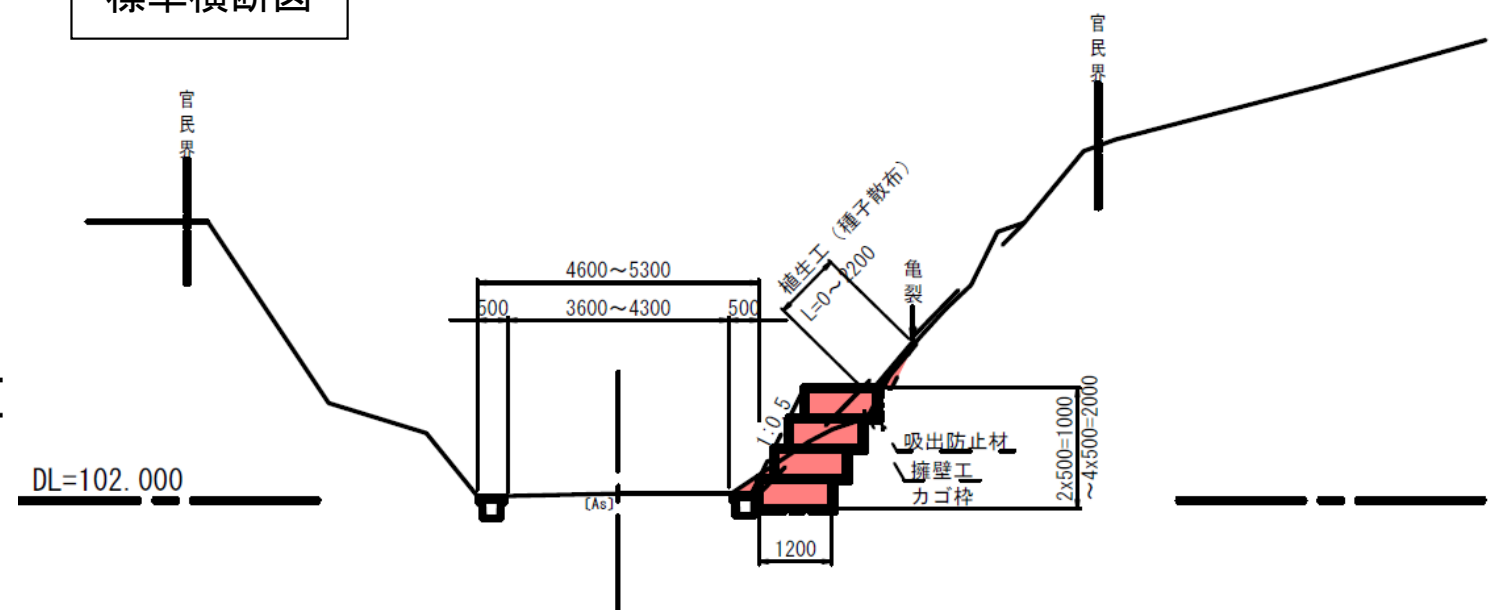




平面図

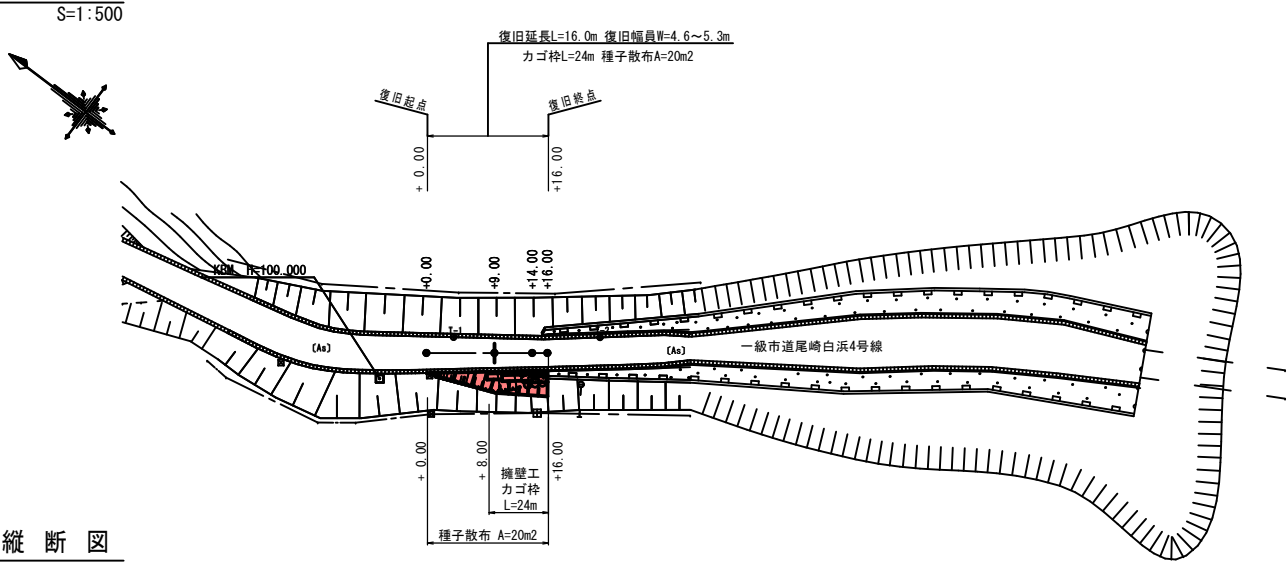


縦断面図

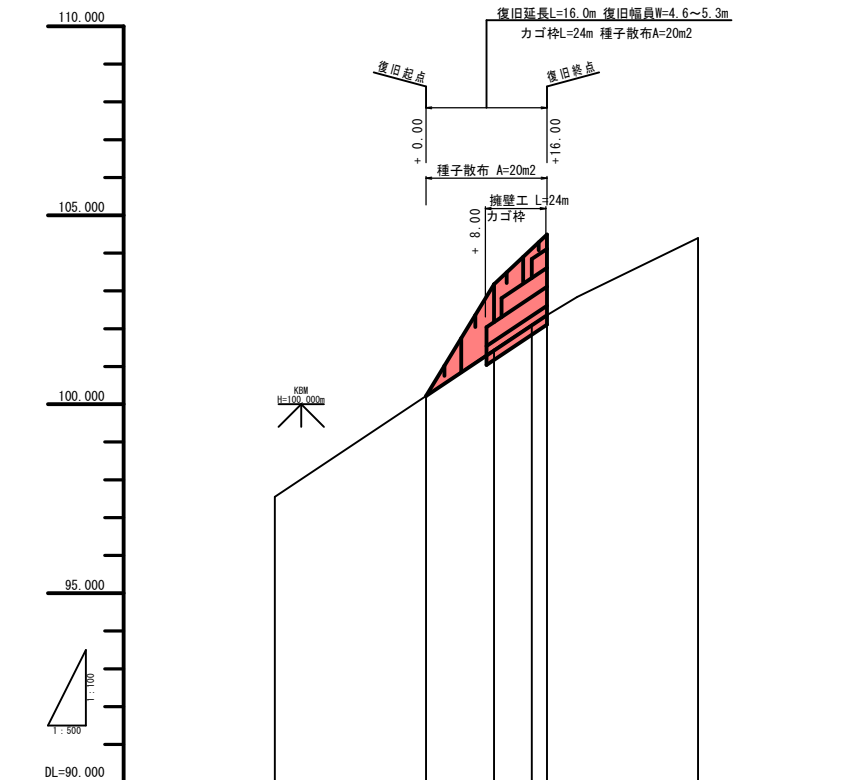


設計高						
地盤高	97.55	100.22	101.45	102.11	102.36	104.40
追加距離	-20.00	0.00	9.00	14.00	16.00	36.00
単距離	0.00	20.00	9.00	5.00	2.00	20.00
曲率図	-20.00	+0.00	+9.00	+14.00	+16.00	+36.00


標準断面図 S=1:100

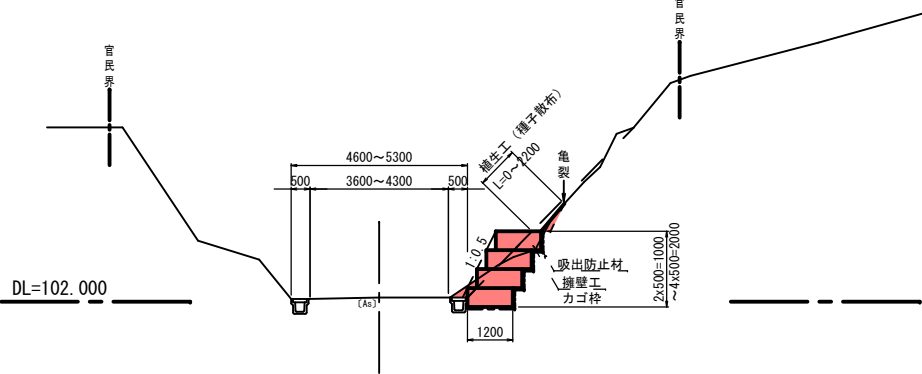

植生工展開図 S=1:100




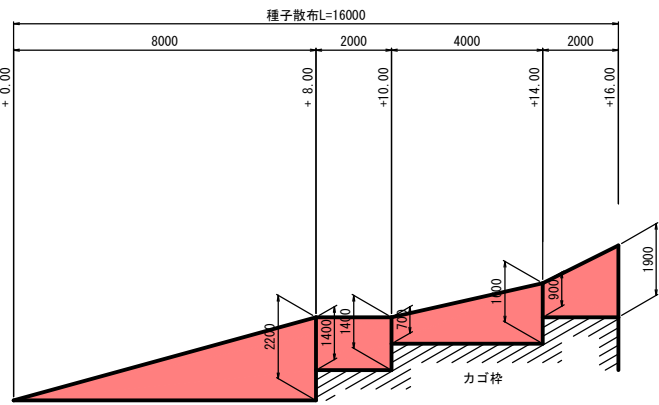


擁壁工正面図 S=1:100

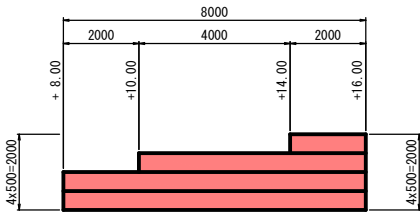

岩手県釜石市		1 災
一級市道尾崎白浜4号線	尾崎白浜の4	
全2枚中の1枚	平面図・縦断面図・標準断面図	214 号
令和2年度		
尾崎白浜4号線道路災害復旧(1災214号尾崎白浜の4)工事		
縮尺	図示	



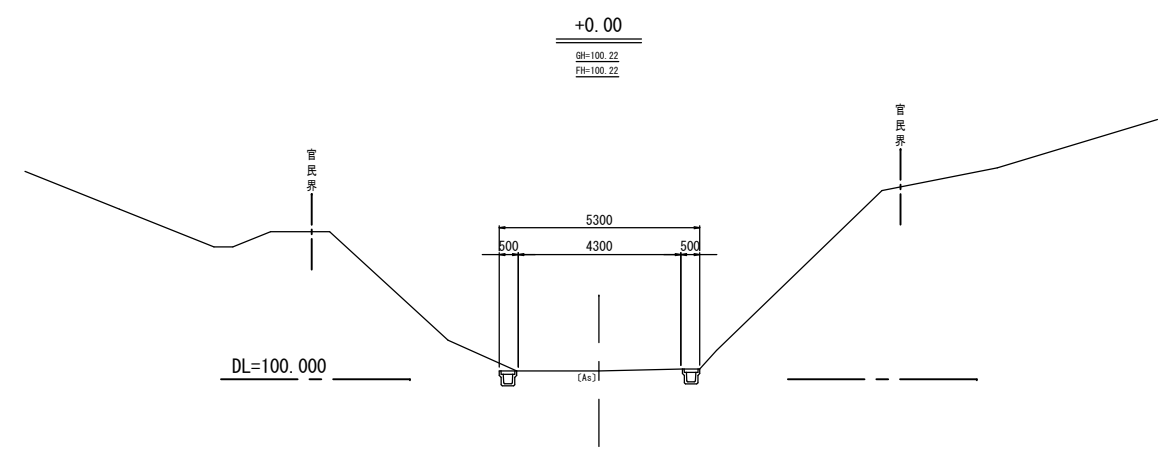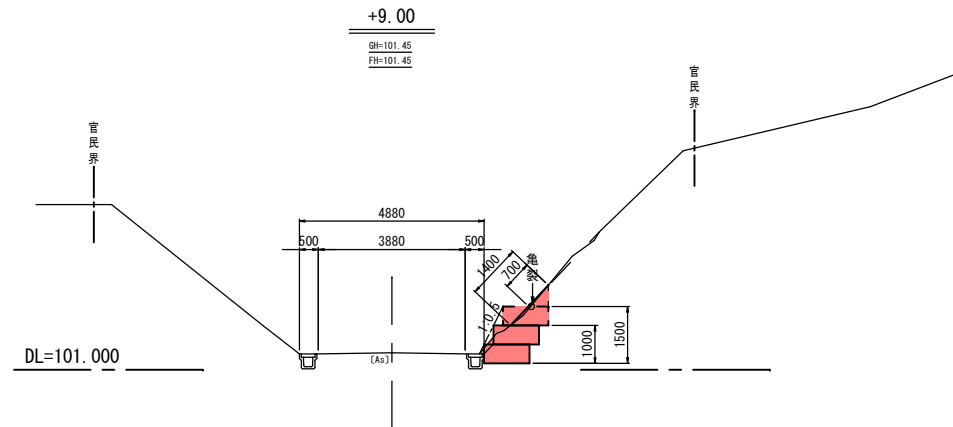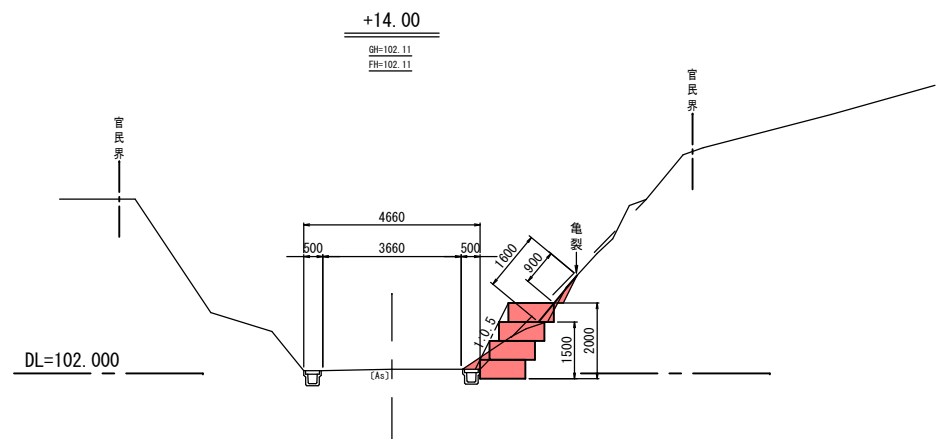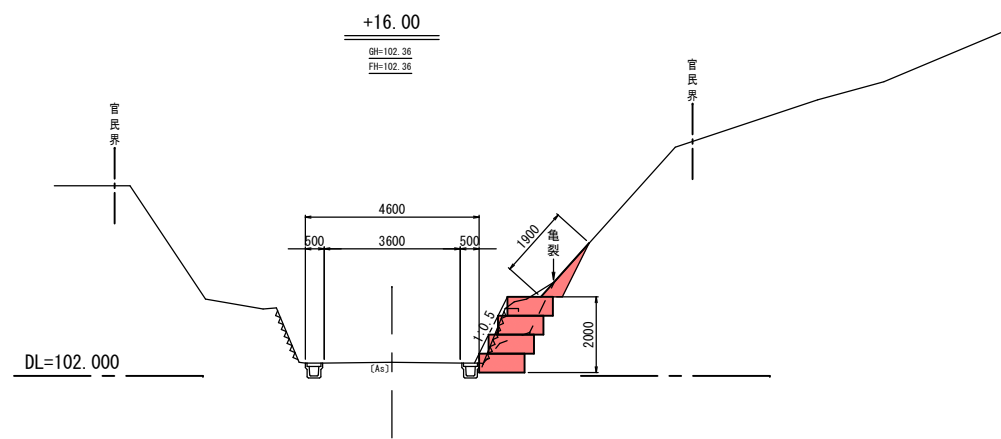

岩 手 県 釜 石 市		1 災
一級市道尾崎白浜4号線	尾 崎 白 浜 の 4	
全2枚中の2枚	横断面	214 号
令 和 2 年 度		
尾崎白浜4号線道路災害復旧(1災214号尾崎白浜の4)工事		
縮 尺	S=1:100	