



鵜住居6号線道路災害復旧(1災400号箱崎の11)工事 位置図




現地写真

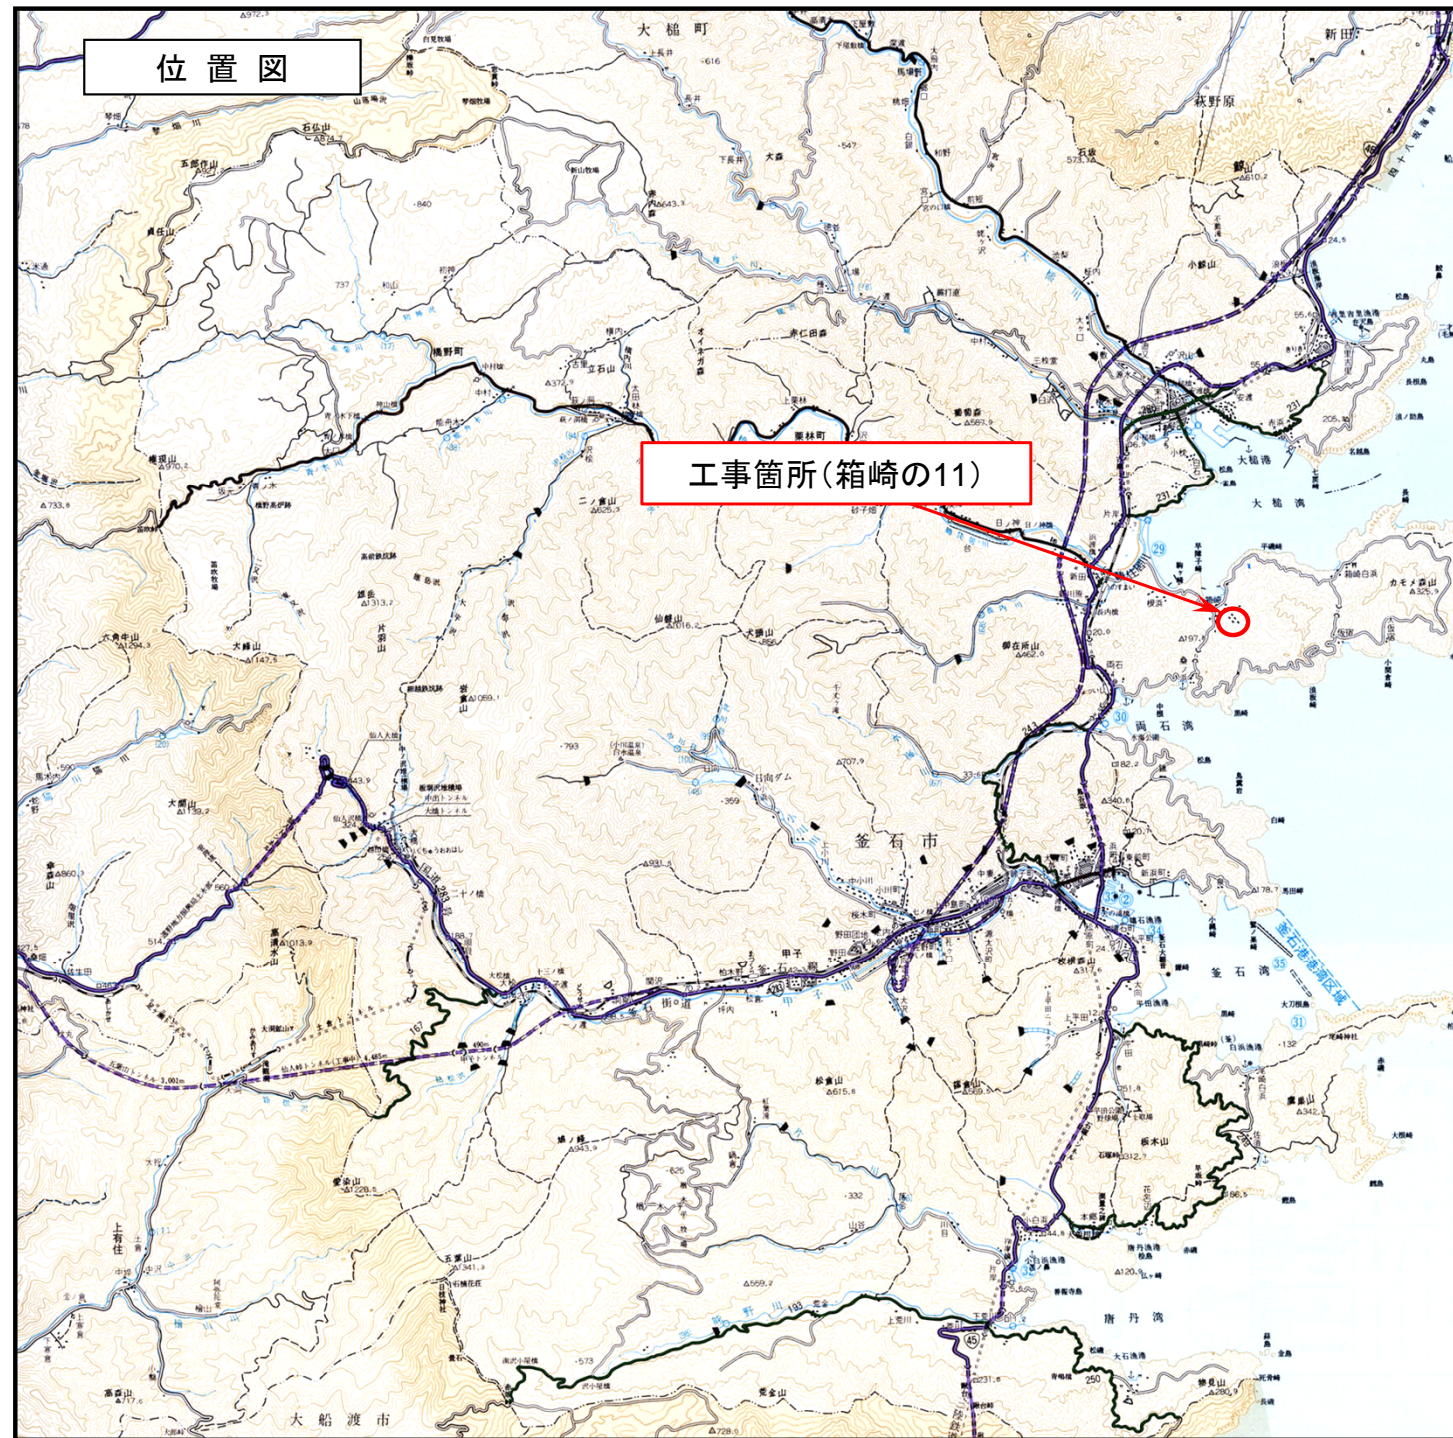


平面図

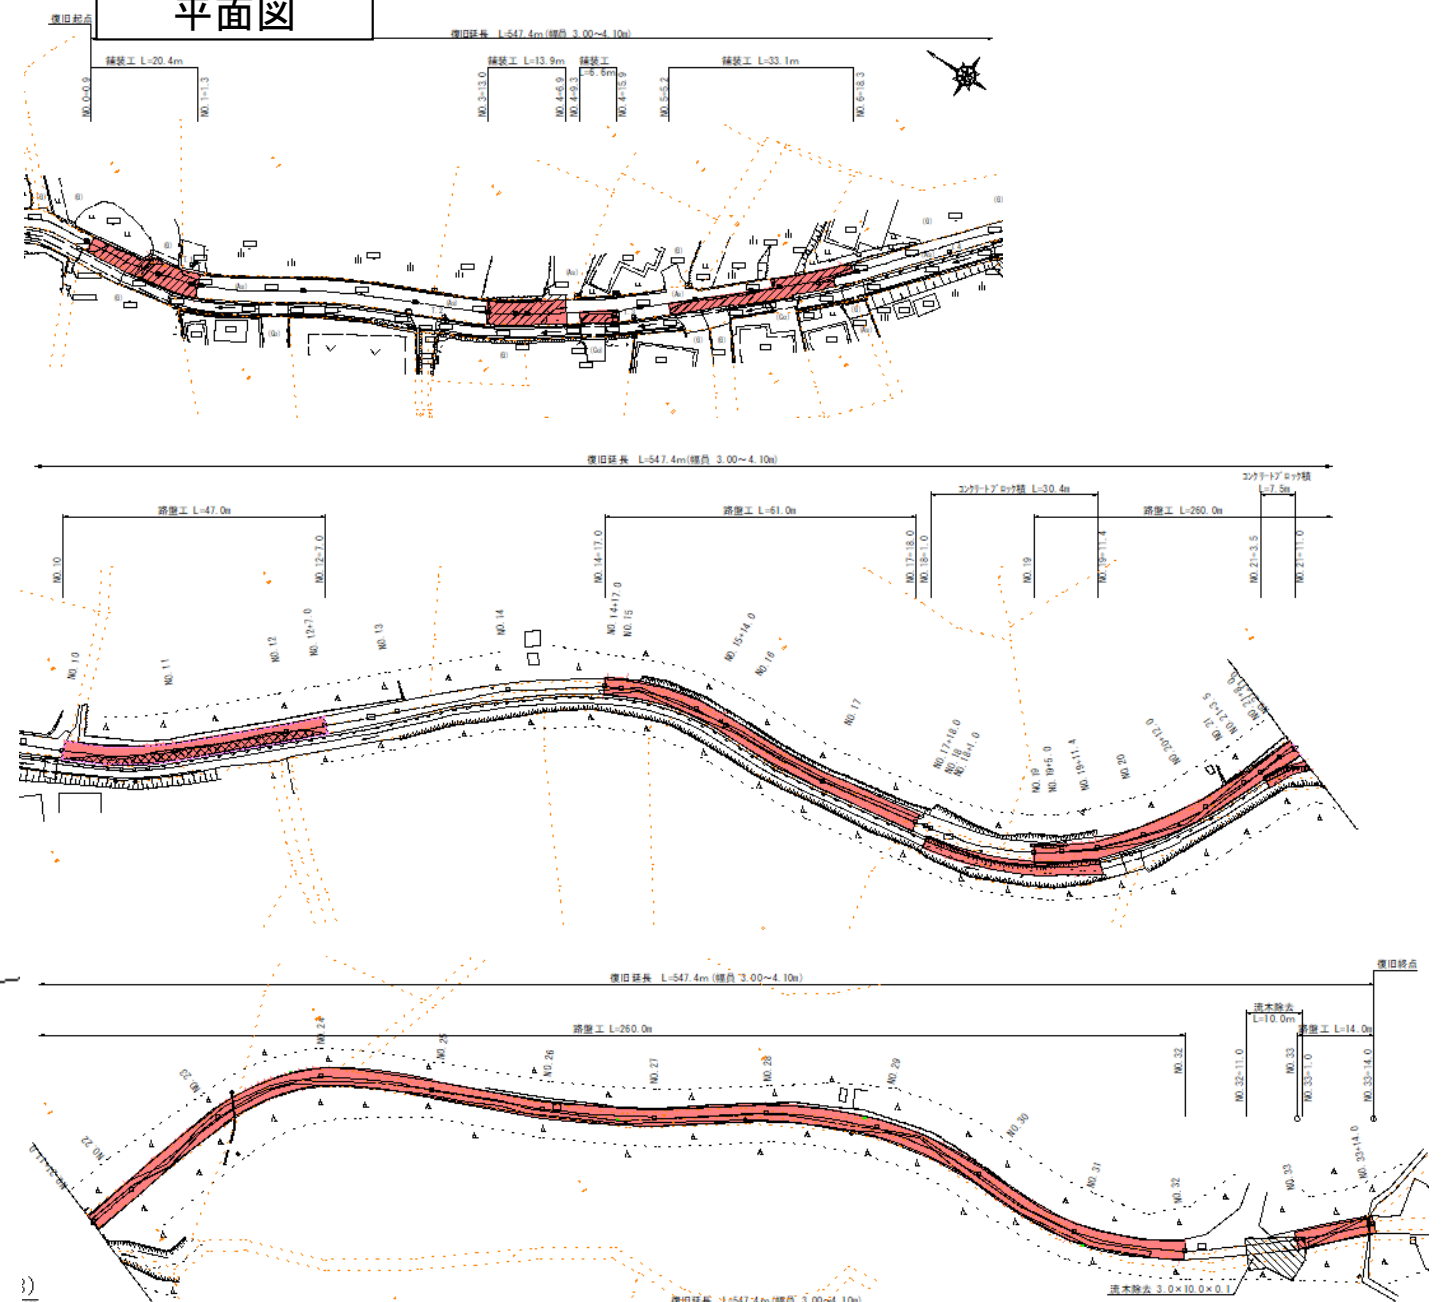


標準横断図

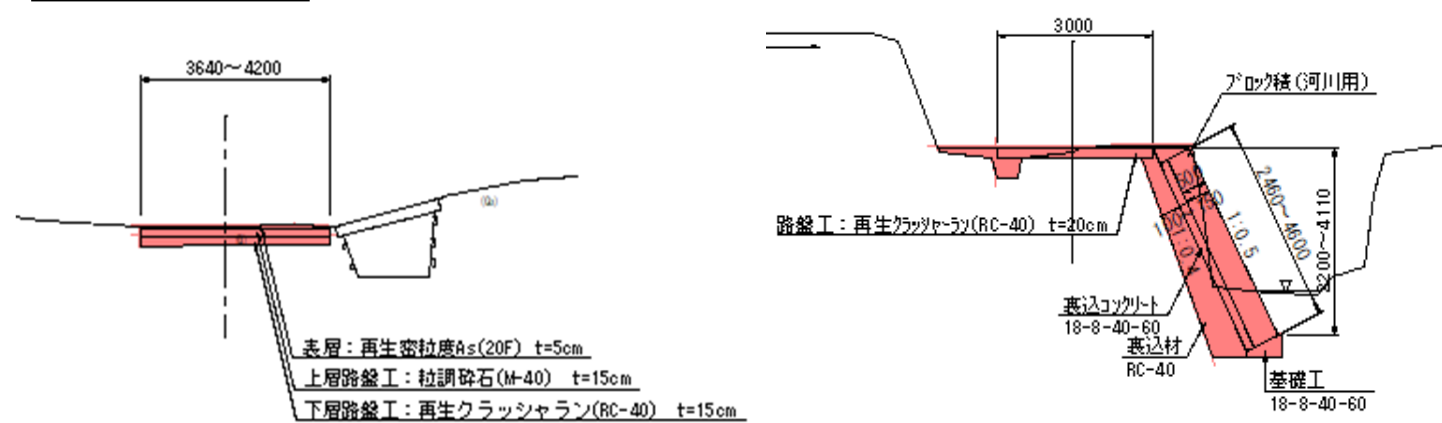

平面図(1/3)
S=1:500

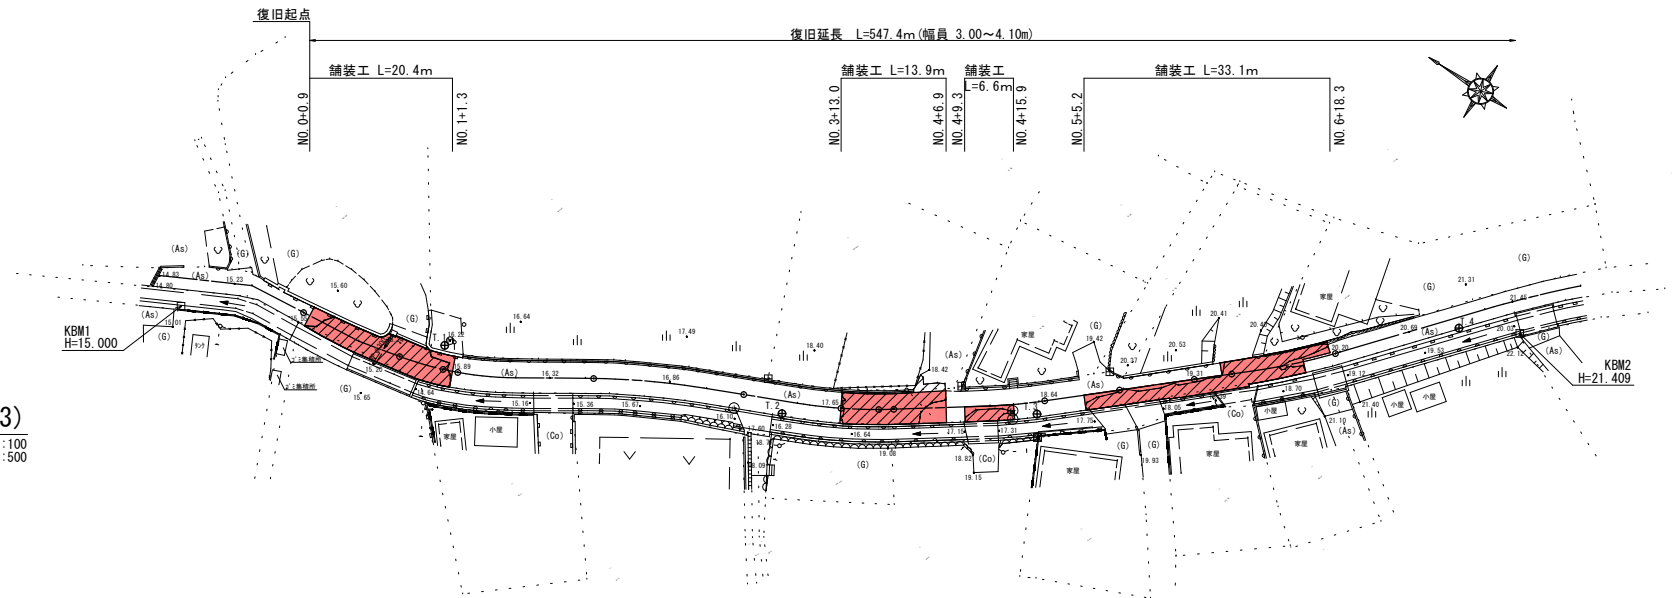


縦断面図(1/3)
V=1:100
H=1:500

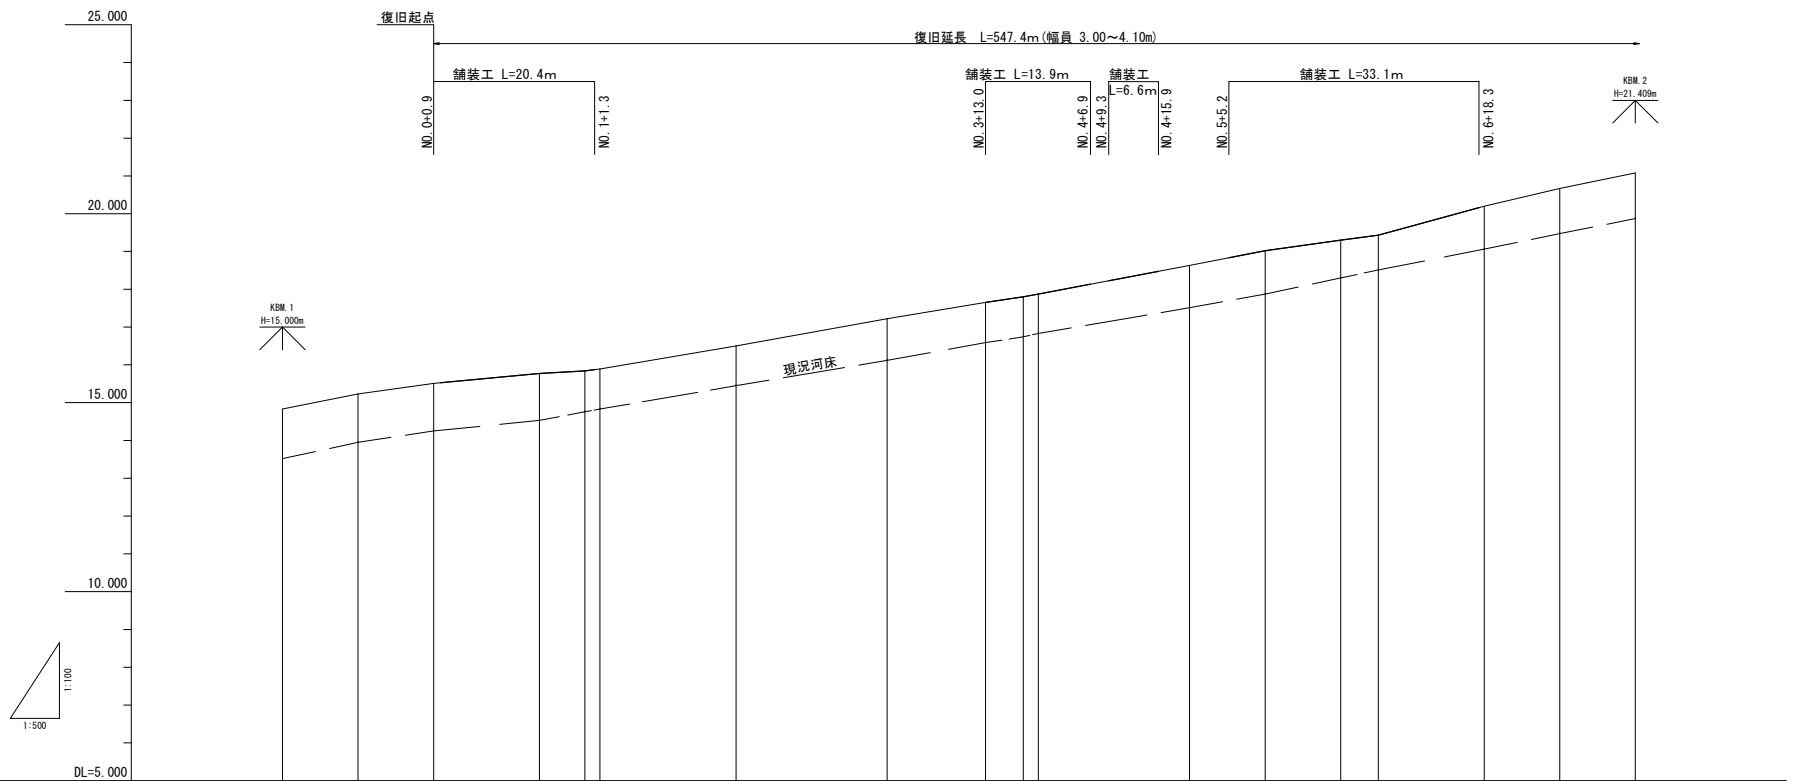


勾配																						
盛土																						
切土																						
計画高						15.77				17.65			19.02									
地盤高		14.83		15.23		15.77			17.22	17.65	17.80	17.87	19.02									
追加距離		20.000		10.000		0.000		14.000	20.000	22.000	40.000	60.000	73.000	78.000	80.000	100.000						
単距離		10.000		10.000		0.000		14.000	6.000	2.000	18.000	20.000	13.000	5.000	2.000	20.000						
測点	-20.0		-10.0		0.0	+14.0	NO.1				NO.2	NO.3	+13.0	+18.0	NO.4	NO.5	+10.0	NO.6	+5.0	+19.0	+29.0	+39.0

標準横断面図 S=1:100

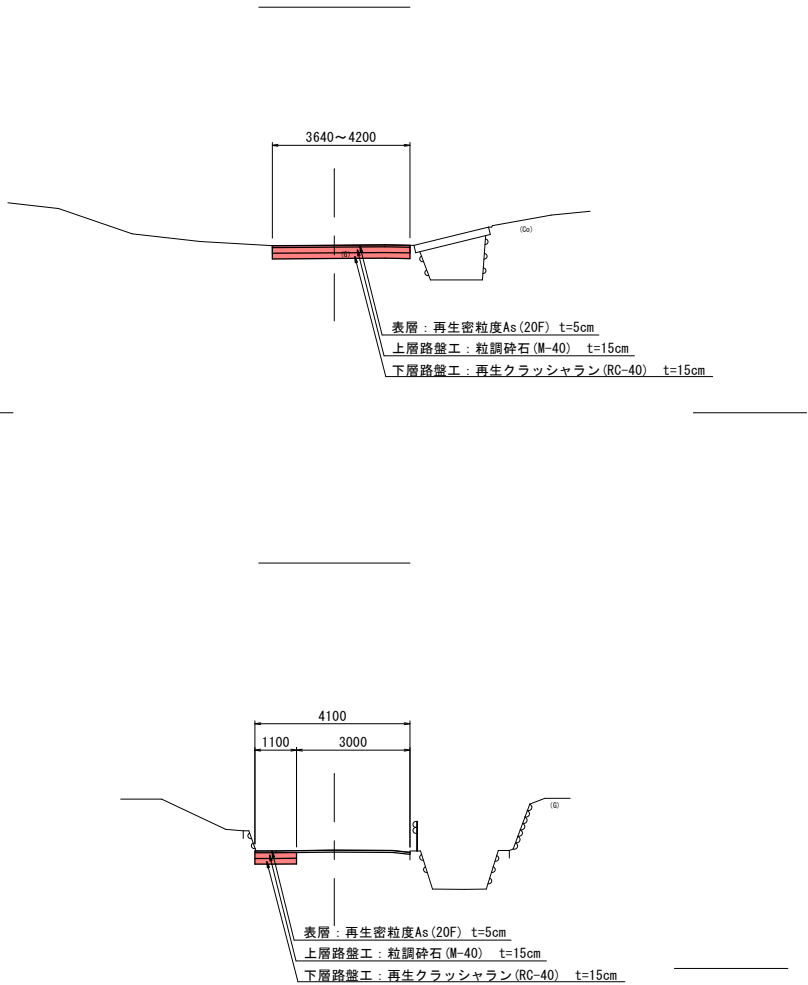


岩 手 県 釜 石 市		1 災
その他市道鶴住居6号線	箱 崎 の 11	
全14枚中の1枚	平面図・縦断面図・標準横断面図(1/3)	
令 和 2 年 度		400 号
鶴住居6号線道路災害復旧(1災400号箱崎の11)工事		
縮 尺	図 示	


平面図 (2/3)
S=1:500

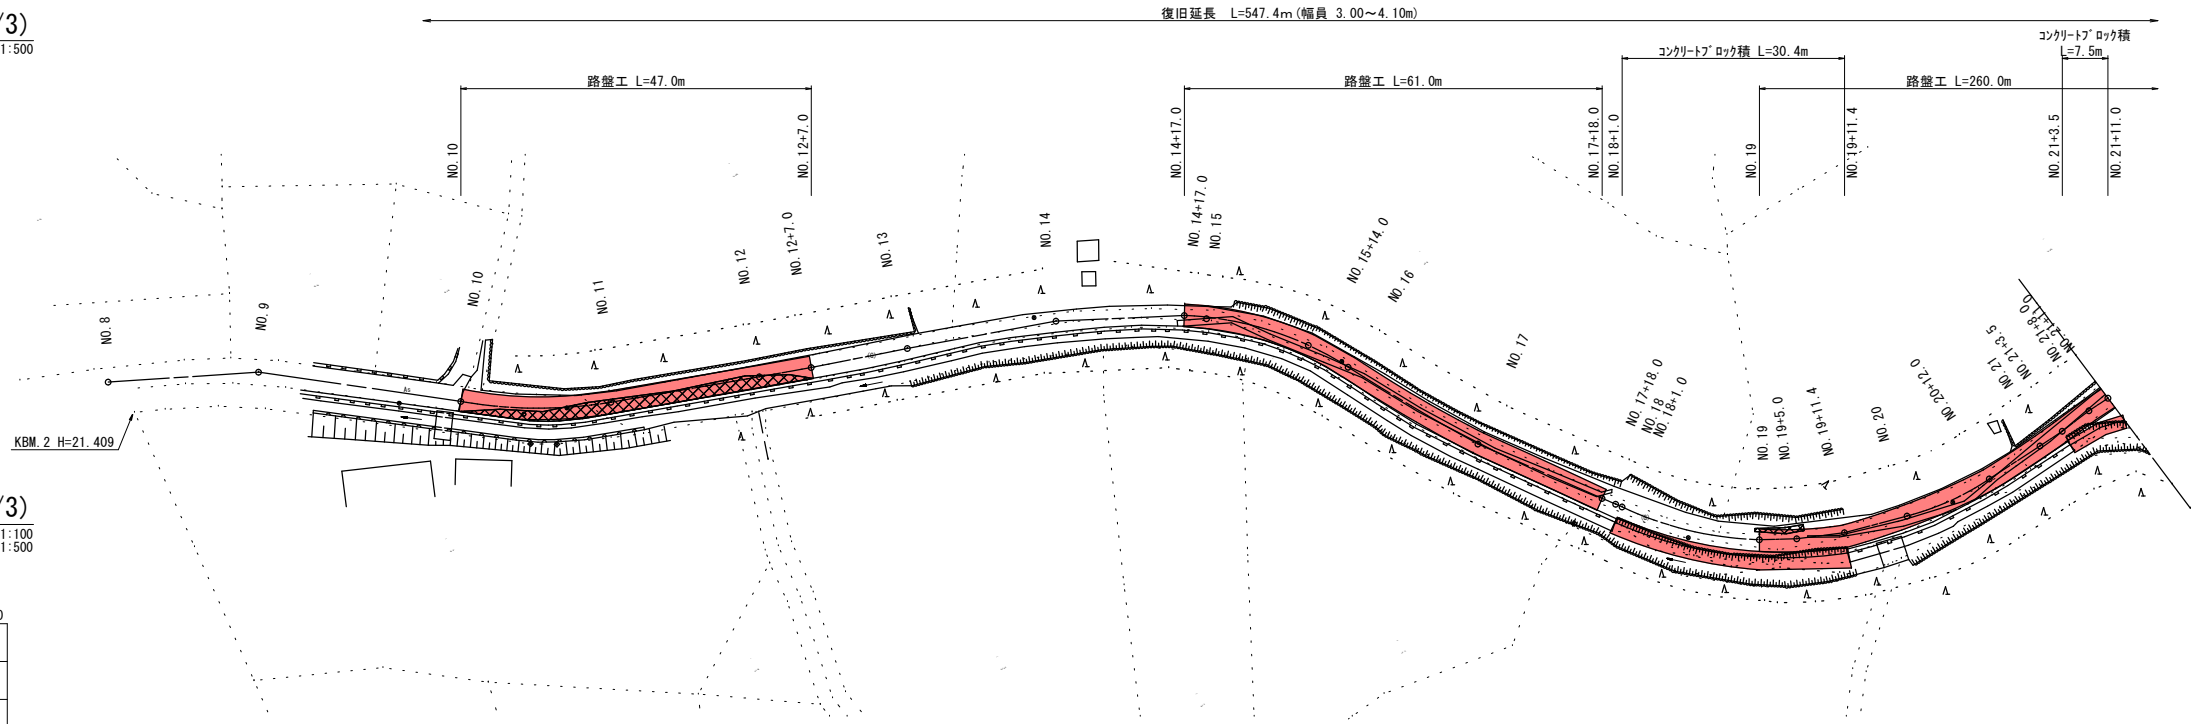

縦断面図 (2/3)
V=1:100
H=1:500

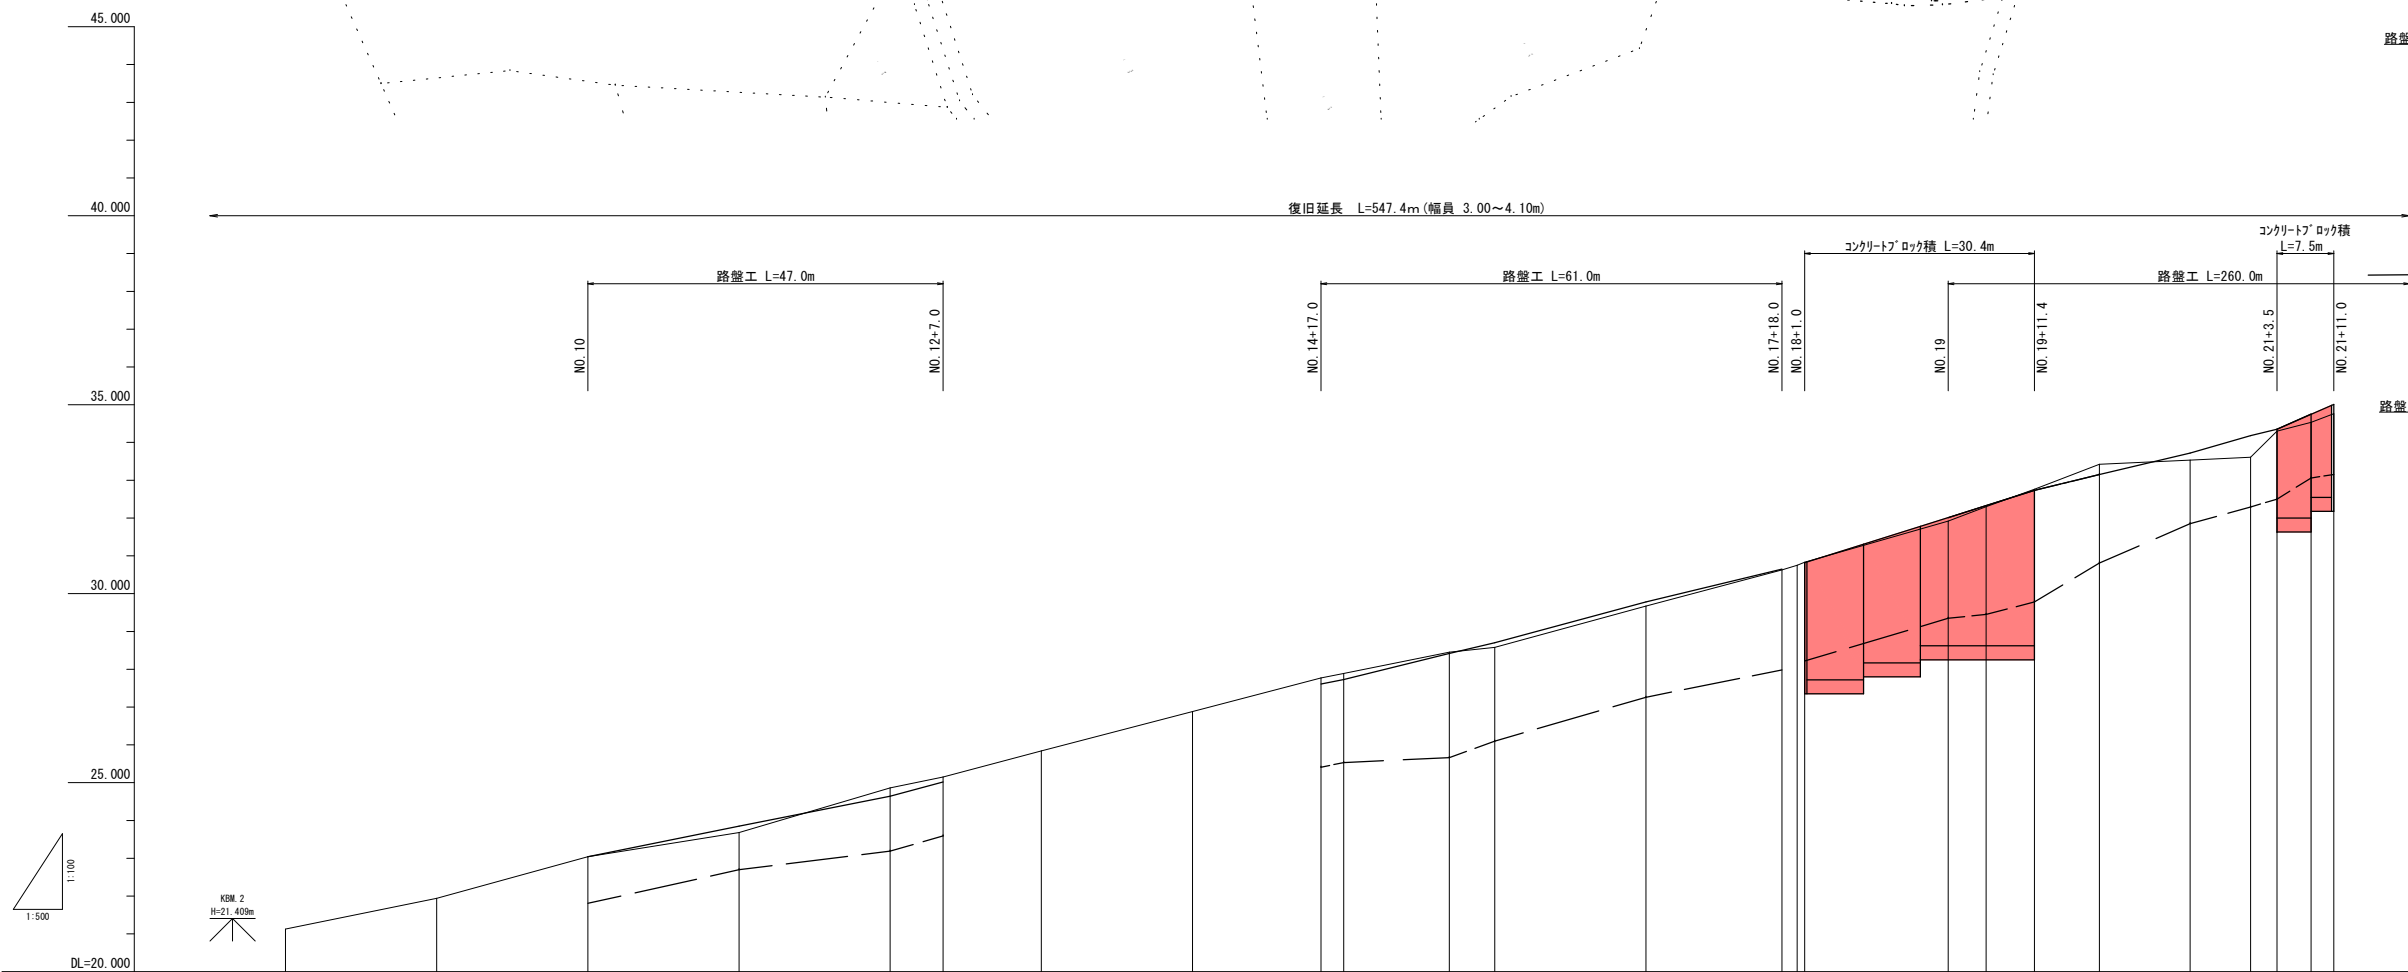


標準横断面図 S=1:100

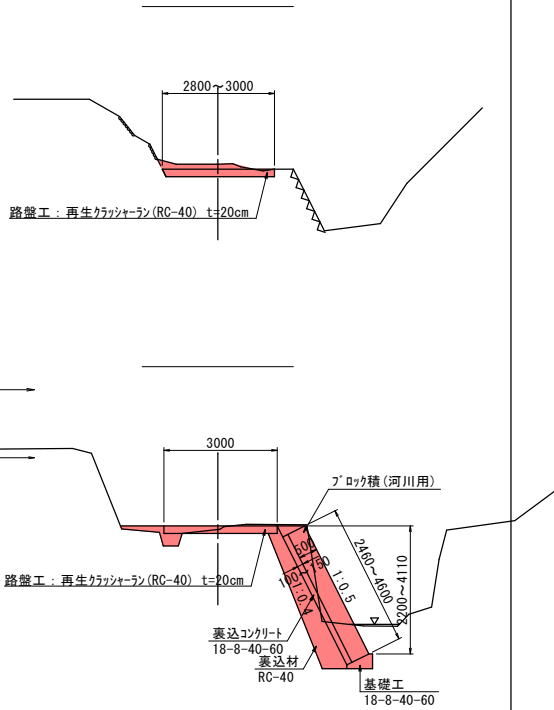


勾配																				
盛土				0.17																
切土					0.22	0.13														
計画高			23.04	23.85	24.64	25.02														
地盤高	21.13	21.94	23.04	23.68	24.86	25.15	25.84	26.88	27.77	27.89	28.45	28.58	29.67	30.65	30.75	30.83	31.92	32.30	32.35	33.72
追加距離	20.00	180.00	20.00	220.00	240.00	247.00	260.00	280.00	287.00	300.00	314.00	320.00	340.00	358.00	360.00	361.00	380.00	385.00	391.00	412.00
単距離	20.00	20.00	20.00	20.00	7.00	13.00	20.00	20.00	17.00	3.00	14.00	6.00	20.00	18.00	2.00	1.00	19.00	5.00	6.40	12.00
測点	NO. 8	NO. 9	NO. 10	NO. 11	NO. 12	+7.0	NO. 13	NO. 14	+17.0	NO. 15	+14.0	NO. 16	NO. 17	+18.0	NO. 18	+1.0	NO. 19	+5.0	+11.4	NO. 20

岩 手 県 金 石 市		1 災
その他市道鶴住居6号線	箱 崎 の 11	
全14枚中の2枚	平面図・縦断面図・標準横断面図(2/3)	400 号
令 和 2 年 度		
鶴住居6号線道路災害復旧(1(災400号箱崎の11)工事		
縮 尺	図 示	

平面図 (3/3)
S=1:500

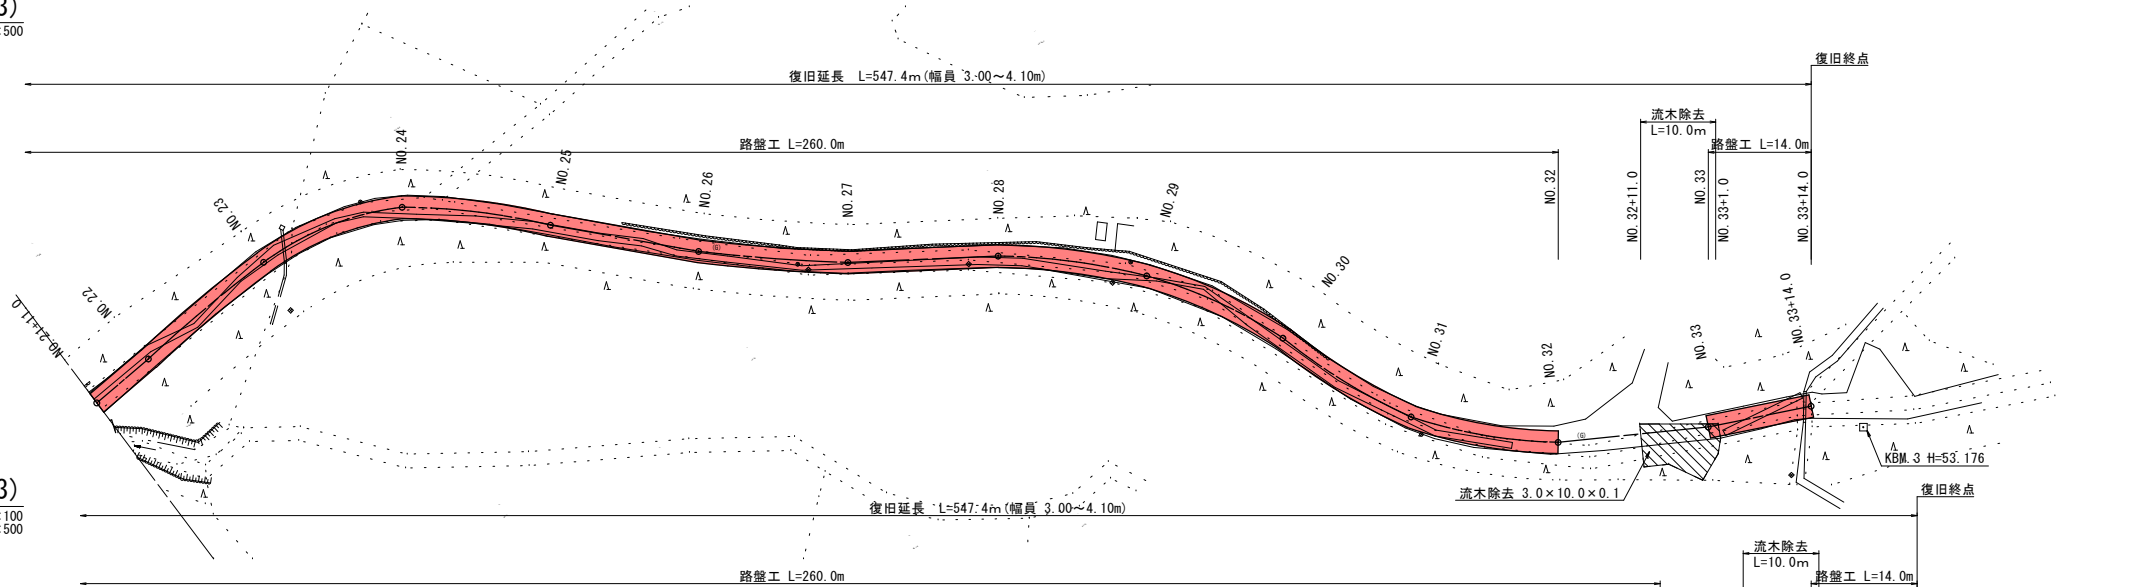





縦断面図 (3/3)
V=1:100
H=1:500

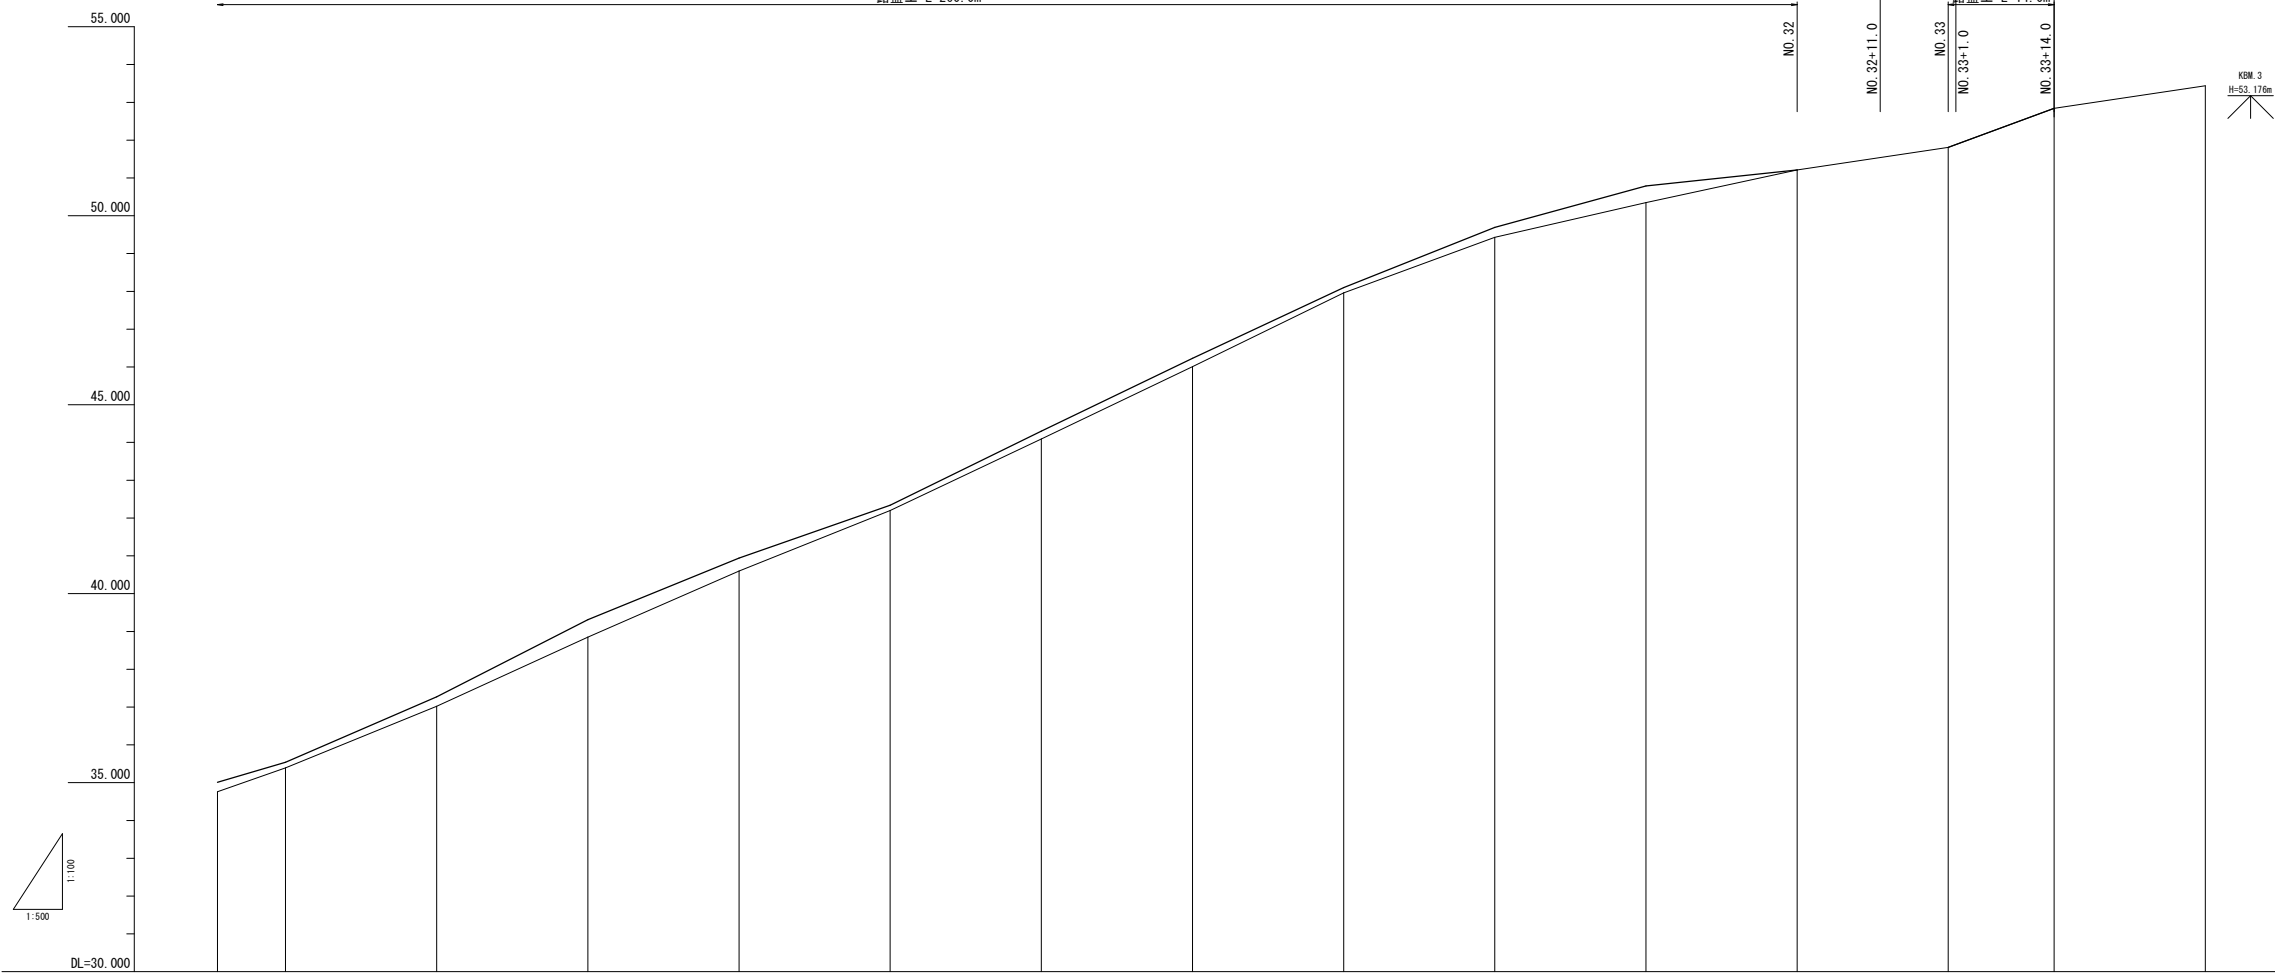


勾配														
盛土	0.25	0.15	0.25	0.46	0.34	0.14	0.21	0.22	0.14	0.26	0.44			
切土														
計画高	35.01	35.54	37.27	39.31	40.94	42.34	44.30	46.23	48.10	49.69	50.79	51.36	51.81	52.84
地盤高	34.76	35.39	37.02	38.85	40.60	42.20	44.09	46.01	47.96	49.43	50.35	51.21	51.81	52.84
追加距離	3,000	9,000	20,000	20,000	20,000	20,000	20,000	20,000	20,000	20,000	20,000	20,000	6,000	14,000
単距離	431,000	440,000	460,000	480,000	500,000	520,000	540,000	560,000	580,000	600,000	620,000	640,000	660,000	674,000
測点	+11.0	NO. 22	NO. 23	NO. 24	NO. 25	NO. 26	NO. 27	NO. 28	NO. 29	NO. 30	NO. 31	NO. 32	NO. 33	+14.0

岩手県釜石市		1 災
その他市道鵜住居6号線	箱崎の11	
全14枚中の3枚	平面図・縦断面・標準横断面(3/3)	
令和2年度		400 号
鵜住居6号線道路災害復旧(1災400号箱崎の11)工事		
縮尺	図示	

舗装工展開図 S=1:100

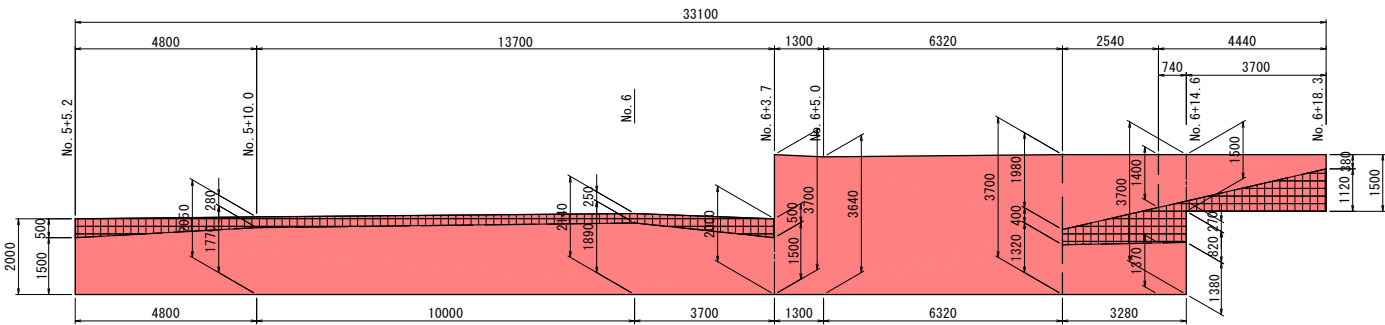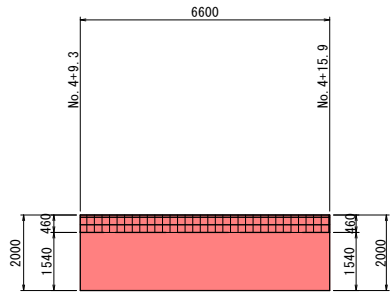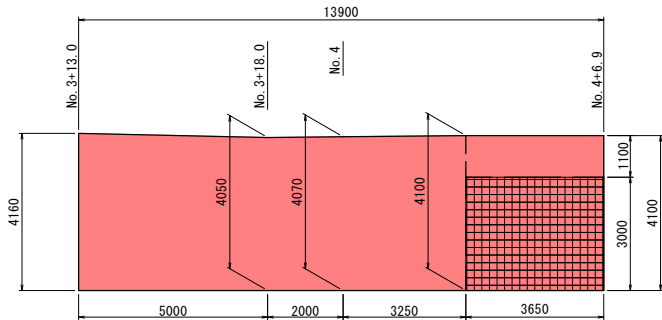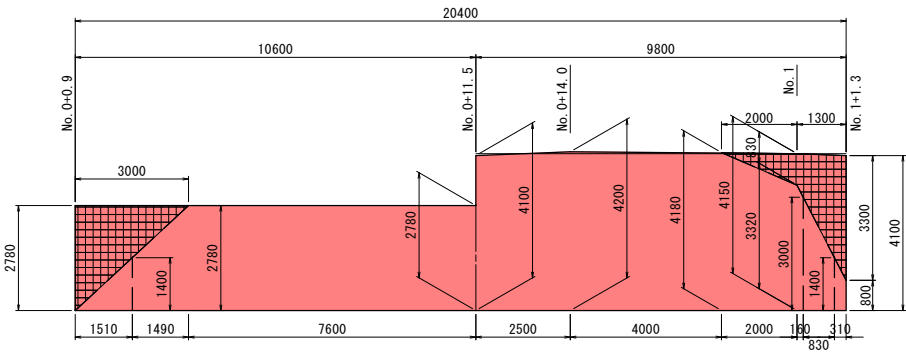


※  は、舗装版破砕箇所を示す。
※舗装版破砕箇所は舗装工のみとする。


岩 手 県 釜 石 市		1 災
その他市道鵜住居6号線	箱 崎 の 11	
全14枚中の4枚	舗装工展開図	
令 和 2 年 度		400 号
鵜住居6号線道路災害復旧(1災400号箱崎の11)工事		
縮 尺	図 示	

路盤工展開図 S=1:200


NO. 10～NO. 12+7.0

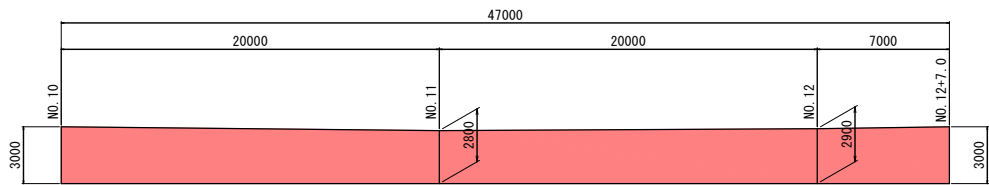


NO. 14+17.0～NO. 17+8.0

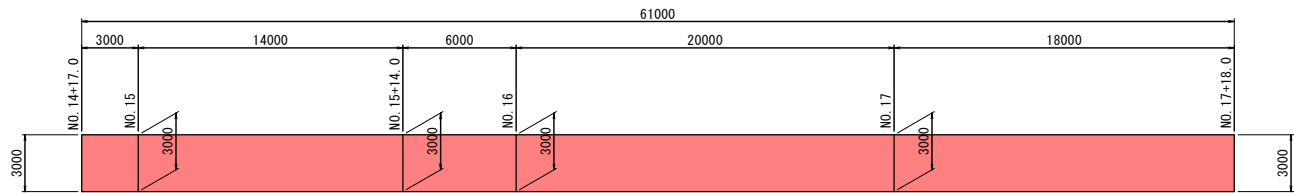



NO. 19～NO. 32

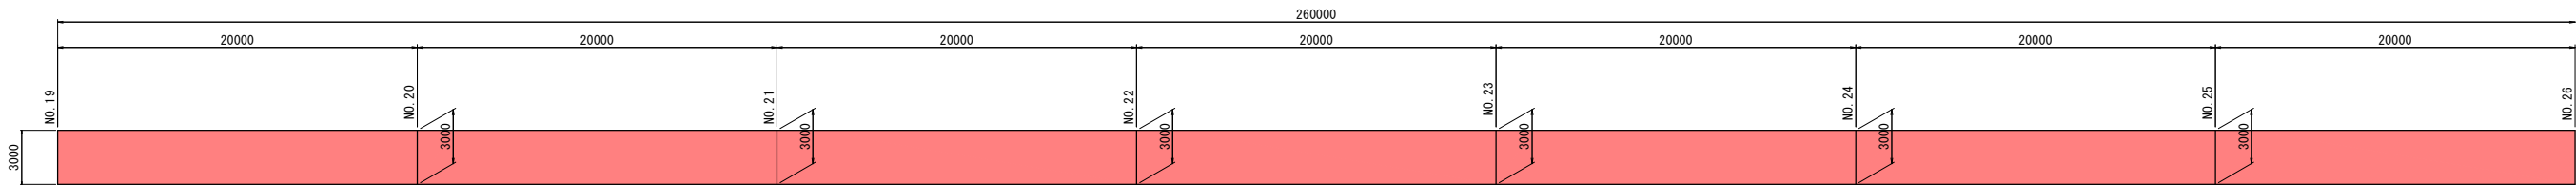


NO. 33～NO. 33+14.0

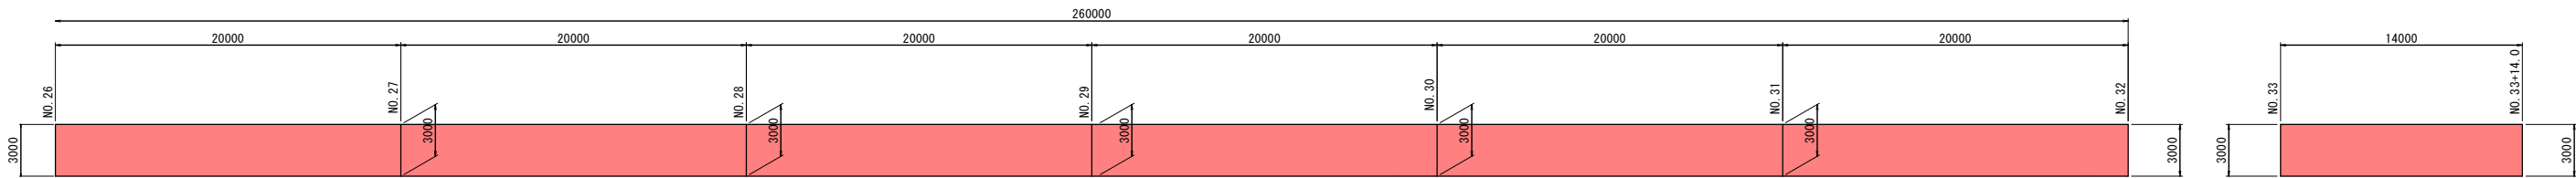

コンクリートブロック積工展開図 S=1:200

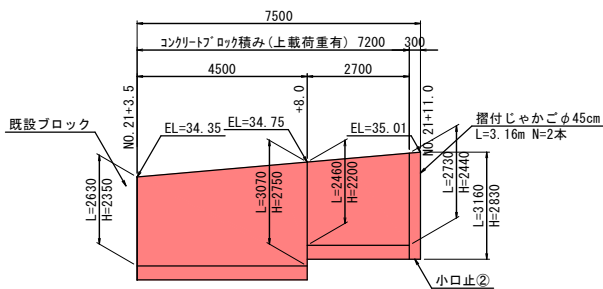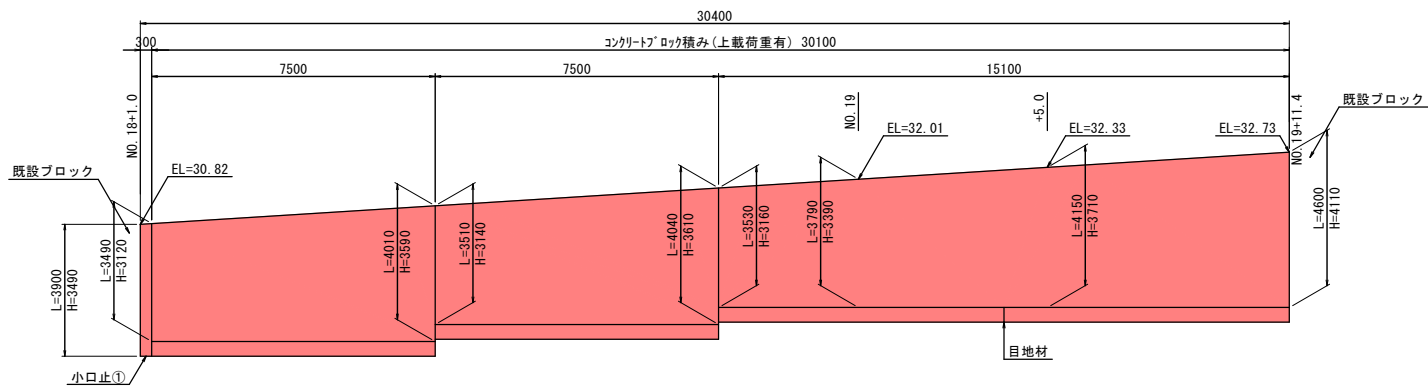


小口止工 S=1:100

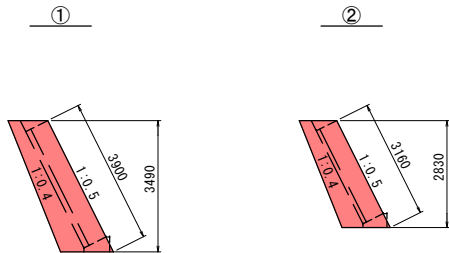


岩 手 県 釜 石 市		1 災
その他市道鵜住居6号線	箱 崎 の 11	
全14枚中の5枚	路盤工展開図、小口止工の路工展開図、小口止工	400 号
令 和 2 年 度		
鵜住居6号線道路災害復旧(1災400号箱崎の11)工事		
縮 尺	図 示	


仮 設 工 (参考図)
S=1:500

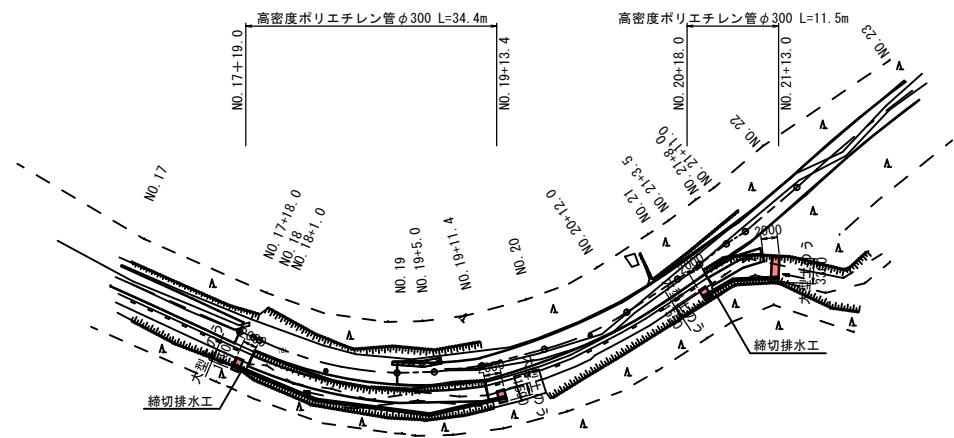


NO. 17+19.0 S=1:100

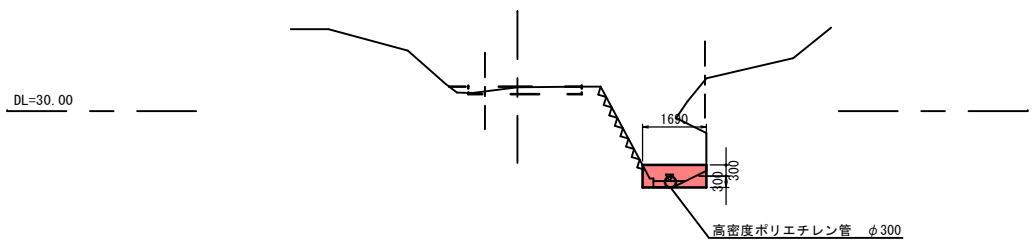


NO. 20+18.0 S=1:100

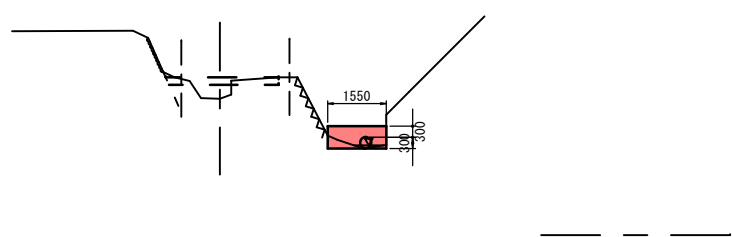

NO. 19+13.4 S=1:100

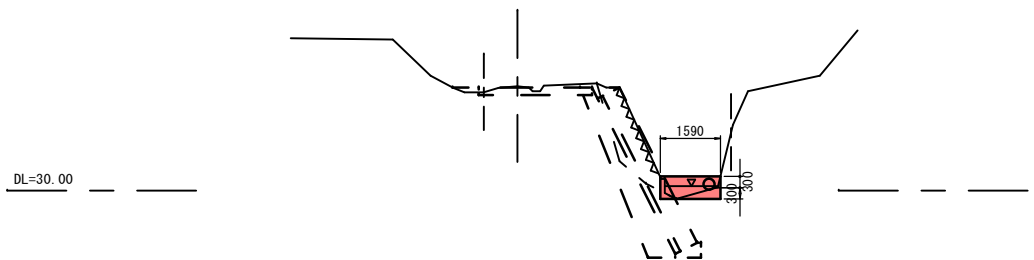


NO. 21+13.0 S=1:100

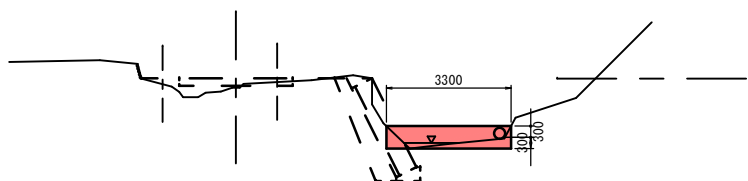


岩 手 県 釜 石 市		1 災
その他市道職住居6号線	箱 崎 の 11	
全14枚中の6枚	仮設工(参考図)	
令 和 2 年 度		400 号
職住居6号線道路災害復旧(1災400号箱崎の11)工事		
縮 尺	図 示	


NO. 1
GH=15.84
FH=15.84

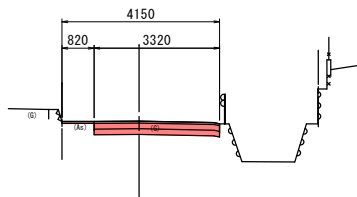

NO. 0+14.0
GH=15.77
FH=15.77

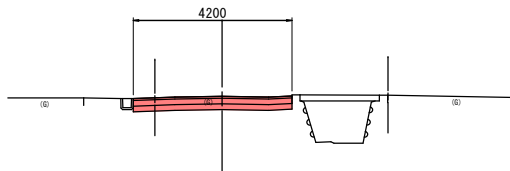


NO. 0
GH=15.51
FH=

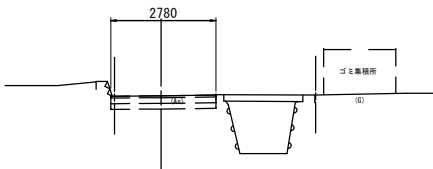


横断図(1/8)
S=1:100


NO. 3+18.0
GH=17.80
FH=17.80

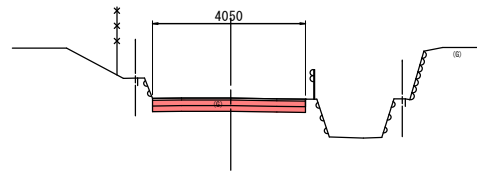

NO. 3+13.0
GH=17.65
FH=17.65

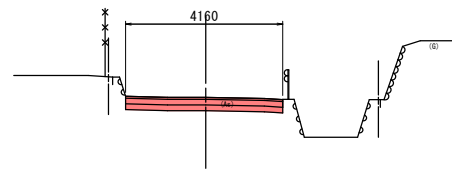


NO. 1+2.0
GH=15.89
FH=

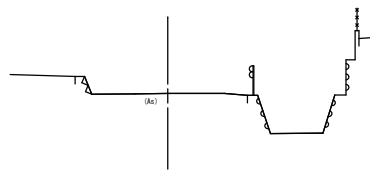

岩 手 県 釜 石 市		1 災
その他市道鵜住居6号線	箱 崎 の 11	
全14枚中の7枚	横断図(1/8)	400 号
令 和 2 年 度		
鵜住居6号線道路災害復旧(1災400号箱崎の11)工事		
縮 尺	図 示	

NO. 5+10.0

GH=19.02
FH=19.02

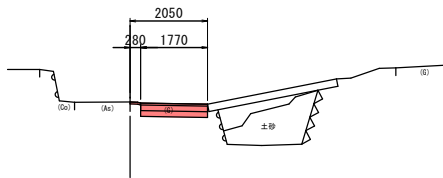


DL=15.00

横断図(2/8)

S=1:100

NO. 6+19.0


GH=20.20
FH=

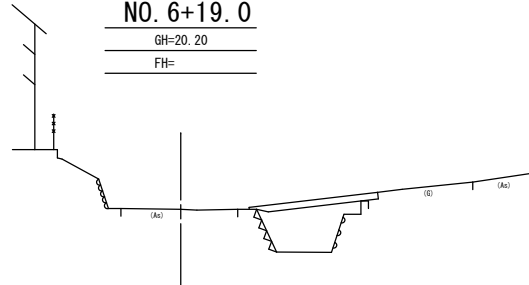

DL=15.00

NO. 5


GH=18.63
FH=

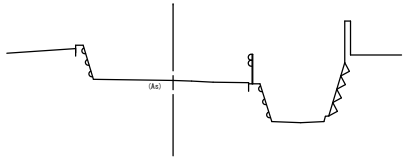

DL=15.00

NO. 6+5.0


GH=19.43
FH=19.43

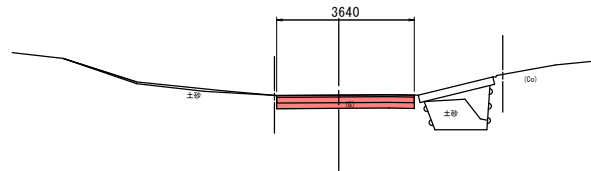

DL=15.00

NO. 4


GH=17.87
FH=17.87

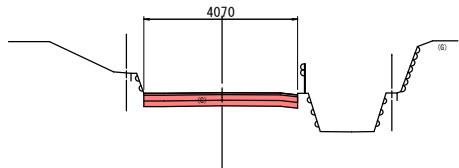

DL=15.00

NO. 6

GH=19.30
FH=19.30

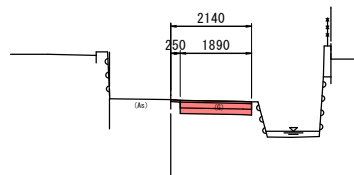


DL=15.00


岩 手 県 釜 石 市		1 災 400 号
その他市道鵜住居6号線	箱 崎 の 11	
全14枚中の8枚	横断図 (2/8)	
令 和 2 年 度		
鵜住居6号線道路災害復旧(1災400号箱崎の11)工事		
縮 尺	図 示	

横断図(3/8)
S=1:100


NO. 12
GH= 24.86
FH= 24.64

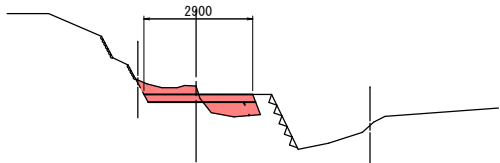


NO. 11
GH= 23.68
FH= 23.85

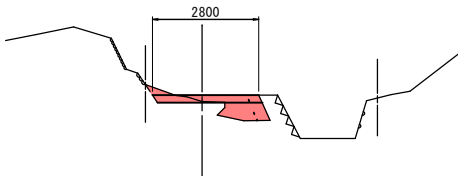


NO. 10
GH= 23.04
FH= 23.04

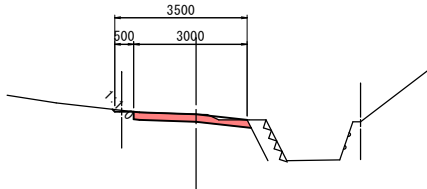


NO. 15
GH= 27.89
FH= 27.73

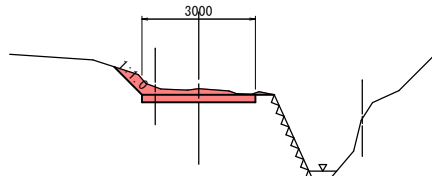

NO. 14+17.0
GH= 27.77
FH= 27.61

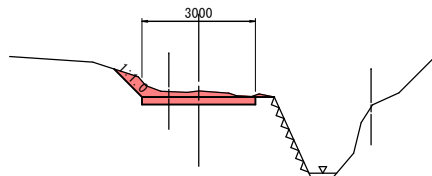

NO. 12+7.0
GH= 25.15
FH= 25.02

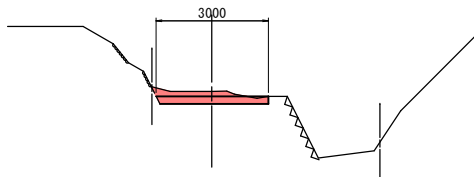


岩 手 県 釜 石 市		1 災
その他市道鵜住居6号線	箱 崎 の 11	
全14枚中の9枚	横断図 (3/8)	400 号
令 和 2 年 度		
鵜住居6号線道路災害復旧 (1災400号箱崎の11) 工事		
縮 尺	図 示	


※アの背面盛土には砕石を使用すること。

横断図(4/8)
S=1:100


NO. 17
GH= 29.67
FH= 29.78

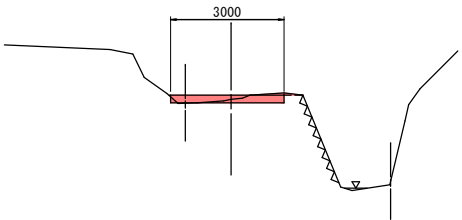


NO. 16
GH= 28.58
FH= 28.70

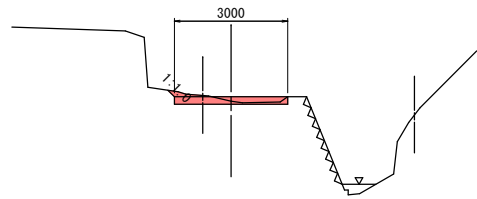


NO. 15+14.0
GH= 28.45
FH= 28.42

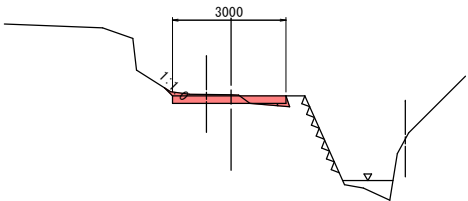


NO. 19
GH= 31.92
FH= 32.01

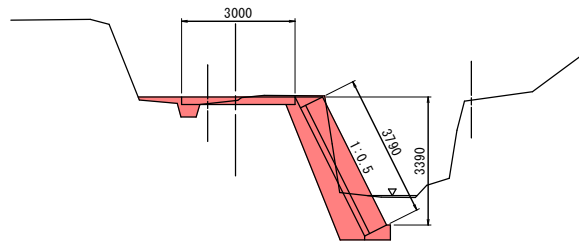

NO. 18+1.0
GH= 30.82
FH=

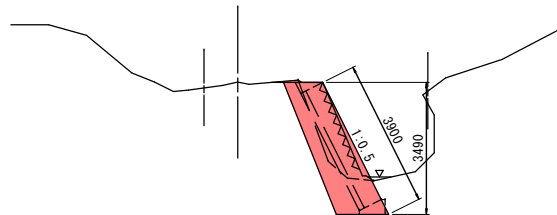


NO. 17+18.0
GH= 30.63
FH= 30.65

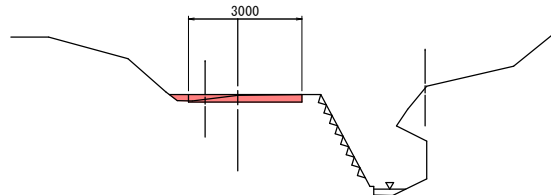


岩手県釜石市		1 災
その他市道鵜住居6号線	箱崎の11	
全14枚中の10枚	横断図(4/8)	400 号
令和2年度		
鵜住居6号線道路災害復旧(1災400号箱崎の11)工事		
縮尺	図示	


NO. 20
GH= 33.42
FH= 33.15

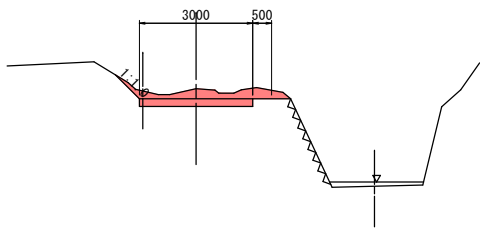

NO. 19+11.4
GH= 32.76
FH= 32.73

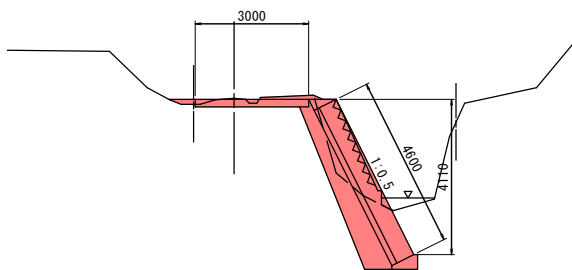


NO. 19+5.0
GH= 32.30
FH= 32.33

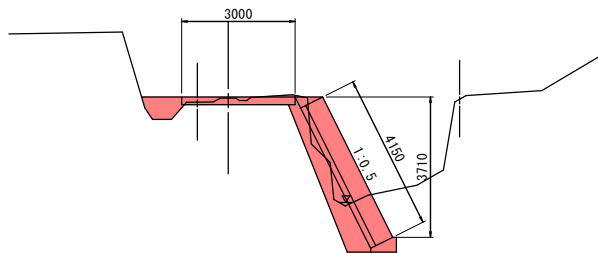


横断図(5/8)
S=1:100


NO. 21+3.5
GH= 34.30
FH= 34.35

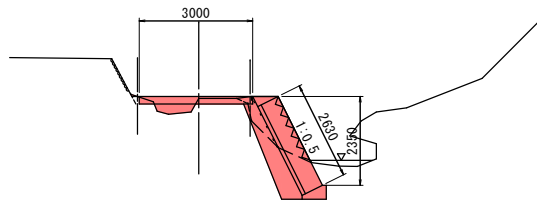

NO. 21
GH= 33.61
FH= 34.18

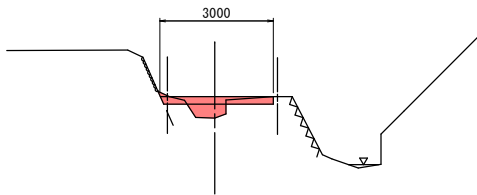


NO. 20+12.0
GH= 33.53
FH= 33.72

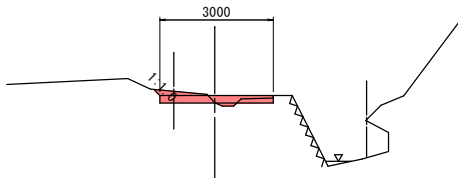


岩 手 県 釜 石 市		1 災
その他市道鵜住居6号線	箱 崎 の 11	
全14枚中の11枚	横断図(5/8)	400 号
令 和 2 年 度		
鵜住居6号線道路災害復旧(1災400号箱崎の11)工事		
縮 尺	図 示	

横断図(6/8)
S=1:100


NO. 22
GH= 35.39
FH= 35.54

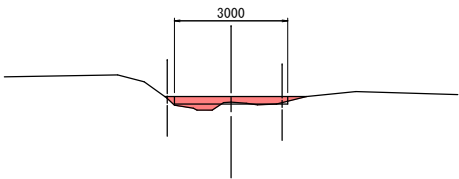


NO. 21+11.0
GH= 34.76
FH= 35.01

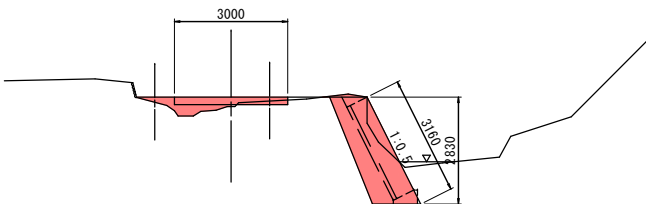


NO. 21+8.0
GH= 34.53
FH= 34.75

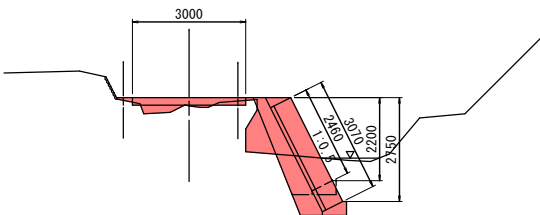


NO. 25
GH= 40.60
FH= 40.94

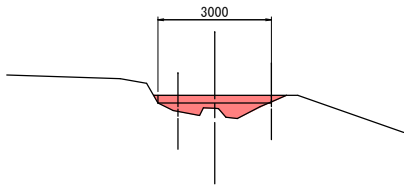

NO. 24
GH= 38.85
FH= 39.31

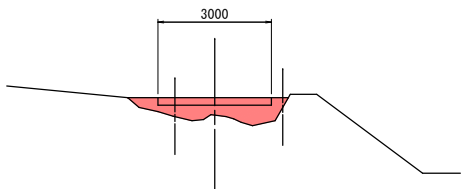


NO. 23
GH= 37.02
FH= 37.27

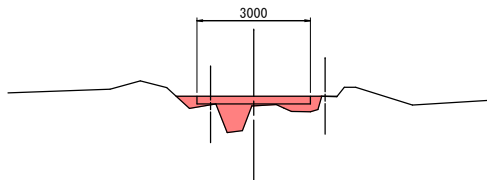


岩 手 県 釜 石 市		1 災
その他市道鵜住居6号線	箱 崎 の 11	
全14枚中の12枚	横断図 (6/8)	400 号
令 和 2 年 度		
鵜住居6号線道路災害復旧 (1災400号箱崎の11) 工事		
縮 尺	図 示	


NO. 28
GH= 46.01
FH= 46.23

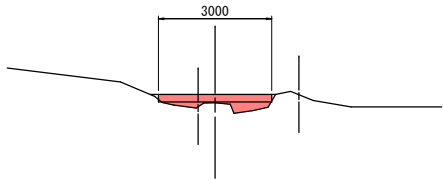

NO. 27
GH= 44.09
FH= 44.50

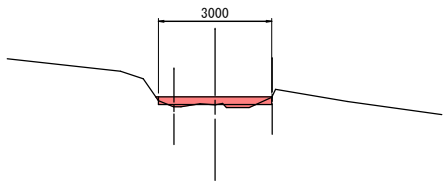


NO. 26
GH= 42.20
FH= 42.34

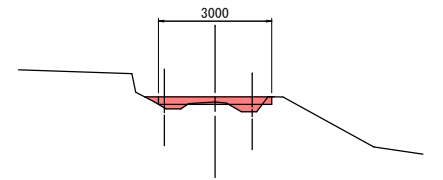


横断図(7/8)
S=1:100


NO. 31
GH= 50.35
FH= 50.79

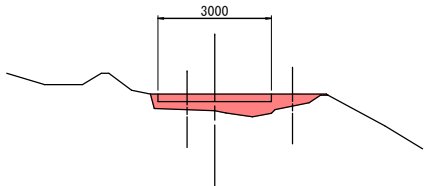

NO. 30
GH= 49.43
FH= 49.69

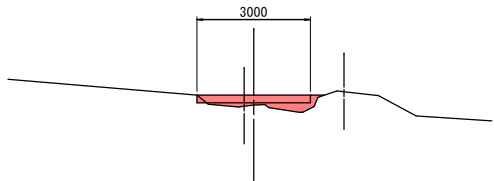


NO. 29
GH= 47.96
FH= 48.10

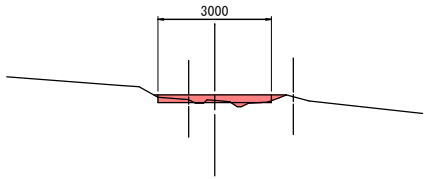


岩手県釜石市		1 災
その他市道鵜住居6号線	箱崎の11	
全14枚中の13枚	横断図(7/8)	400 号
令和2年度		
鵜住居6号線道路災害復旧(1災400号箱崎の11)工事		
縮尺	図示	

NO. 33+14.0
GH= 52.84
FH= 52.84


横断図(8/8)
S=1:100

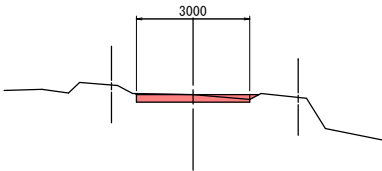

NO. 33
GH= 51.81
FH= 51.81

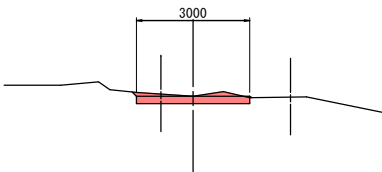

NO. 32
GH= 51.21
FH= 51.21

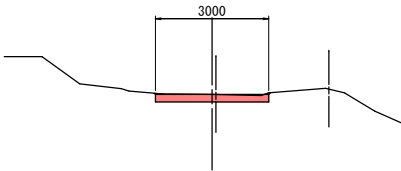

岩手県釜石市		1 災
その他市道鵜住居6号線	箱崎の11	
全14枚中の14枚	横断図(8/8)	
令和2年度		400 号
鵜住居6号線道路災害復旧(1災400号箱崎の11)工事		
縮尺	図示	