




# 箱崎桑ノ浜線道路災害復旧( 1災213号箱崎の2・1災128号箱崎の3)工事 位置図

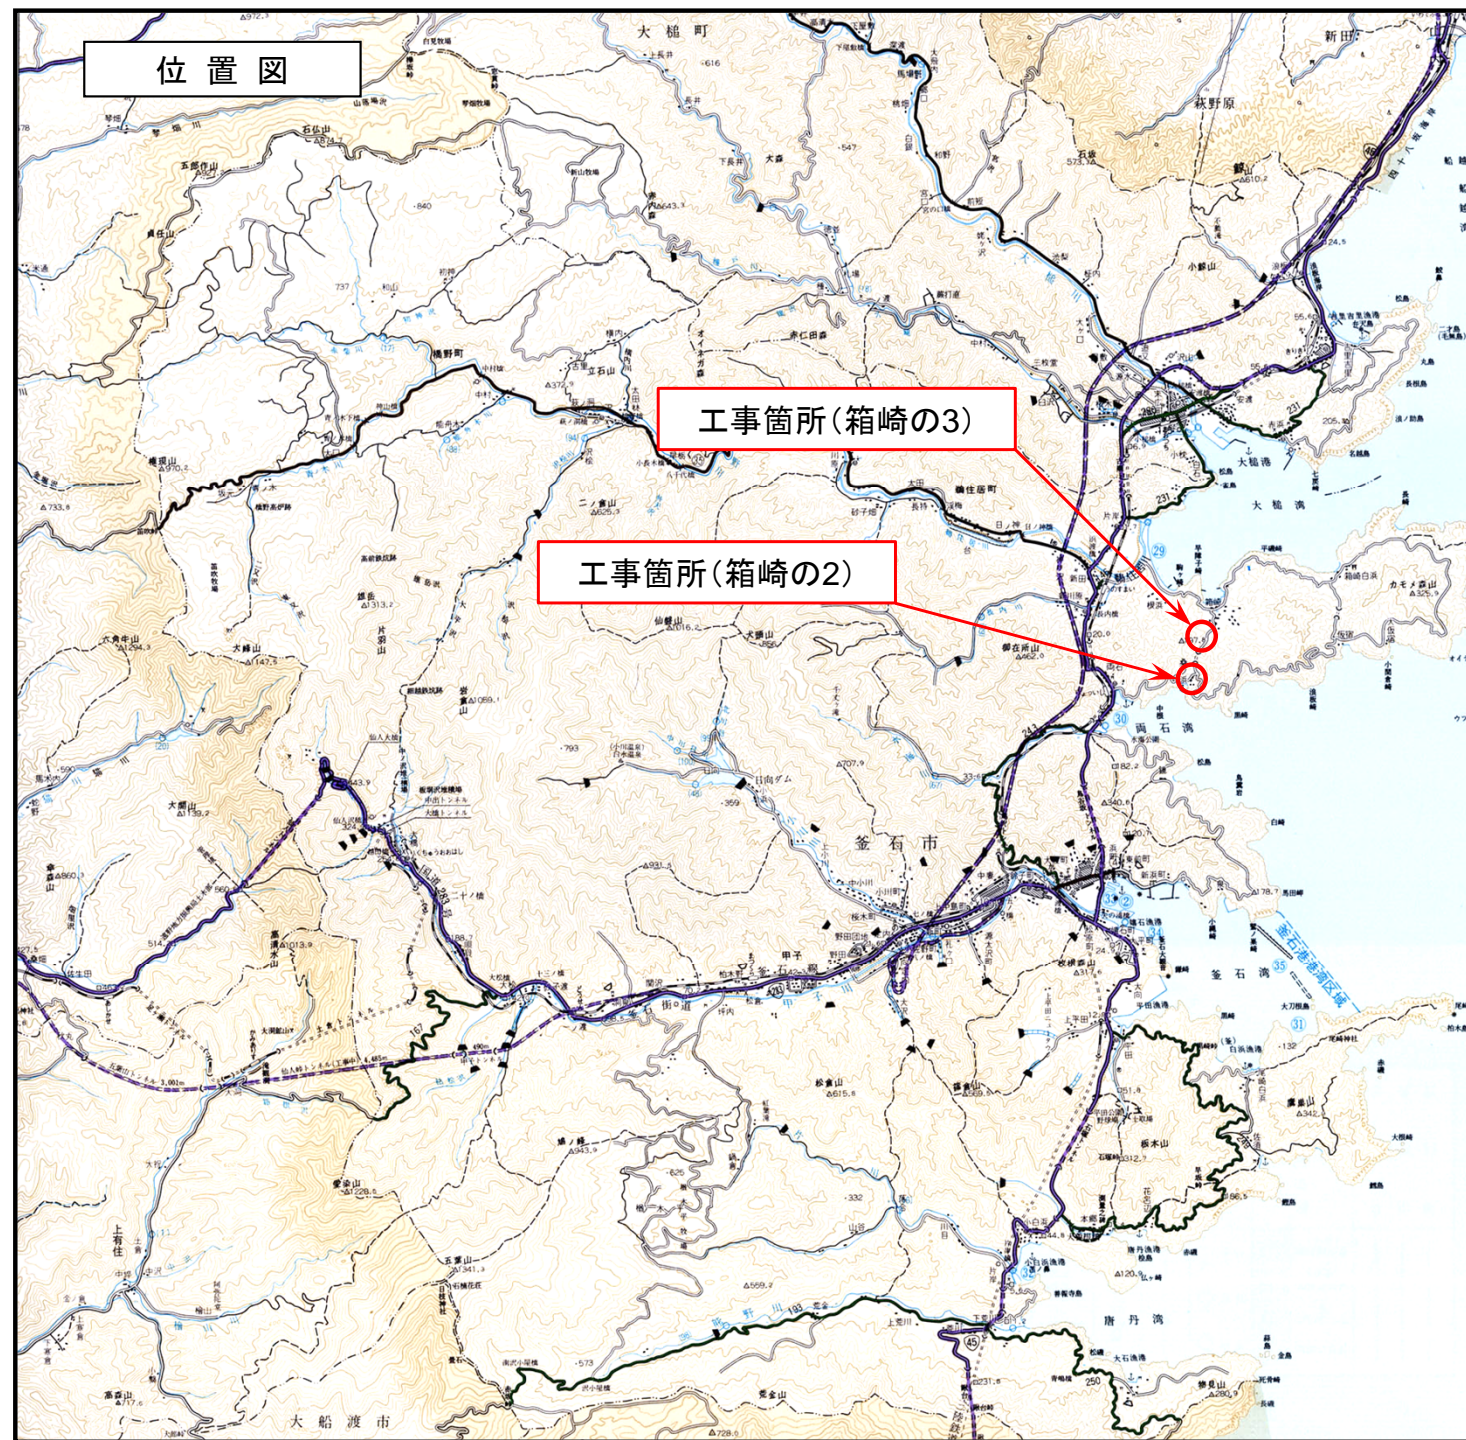


平面図 箱崎の3

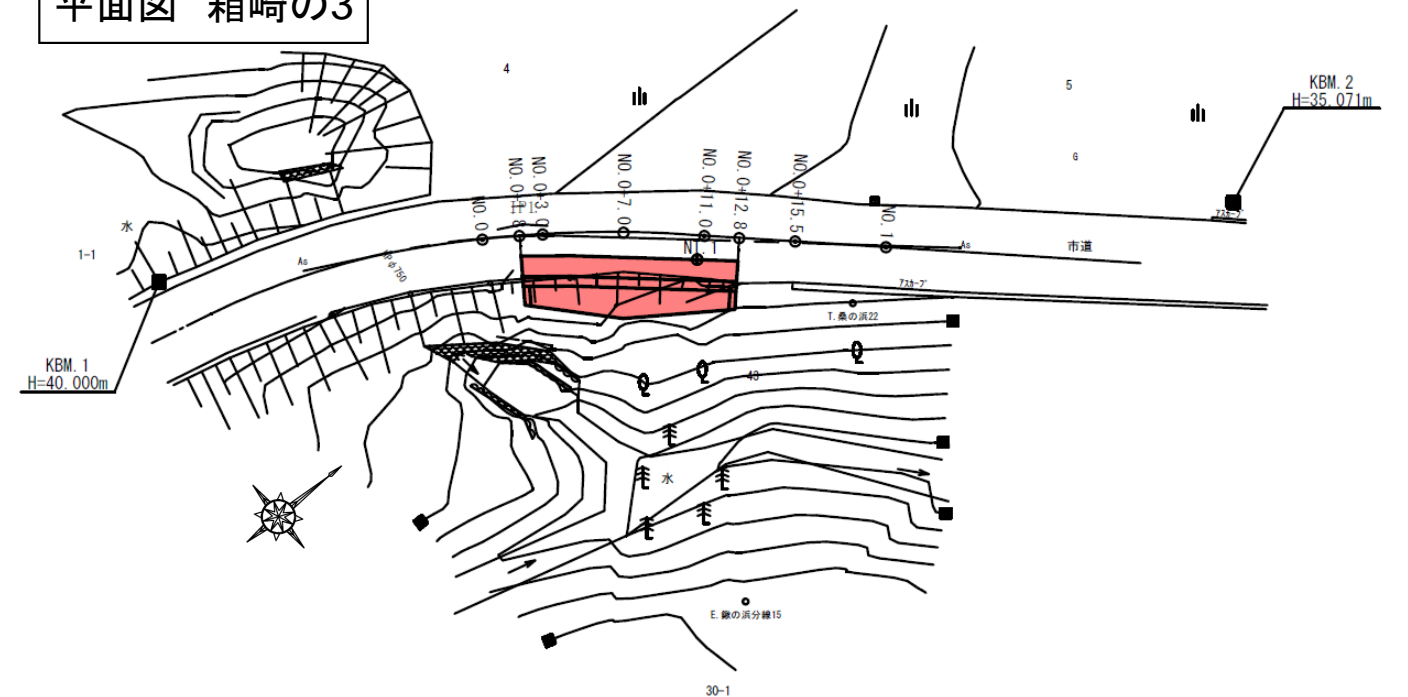


平面図 箱崎の2

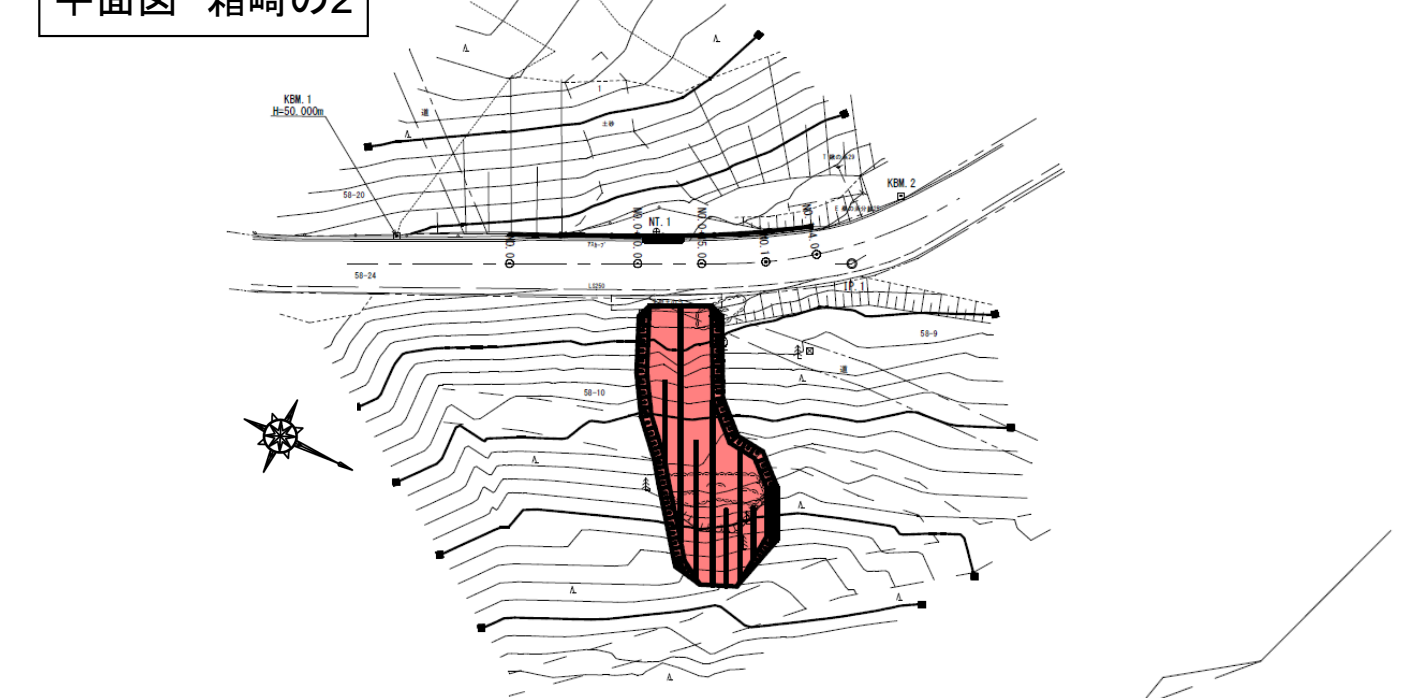

標準横断面図  
箱崎の3

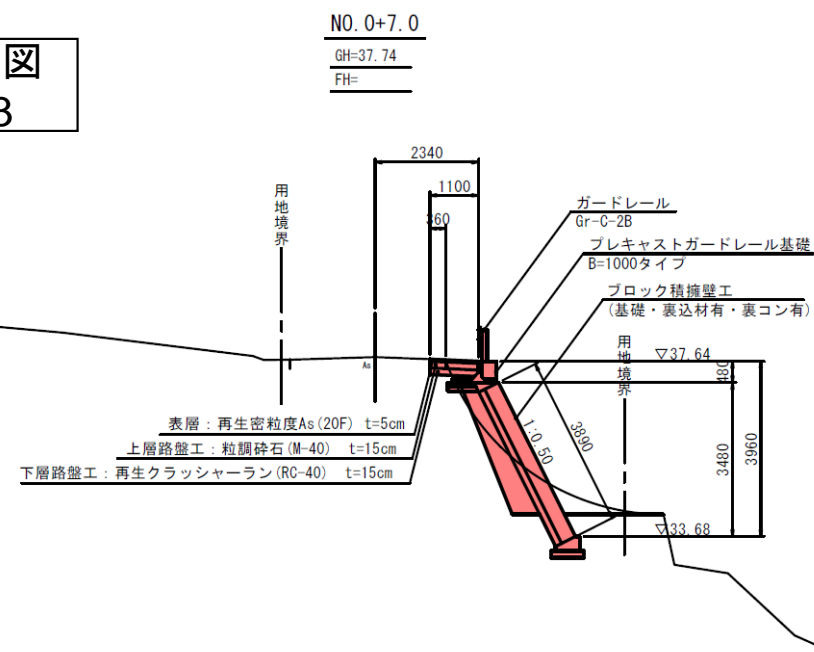


標準横断面図  
箱崎の2

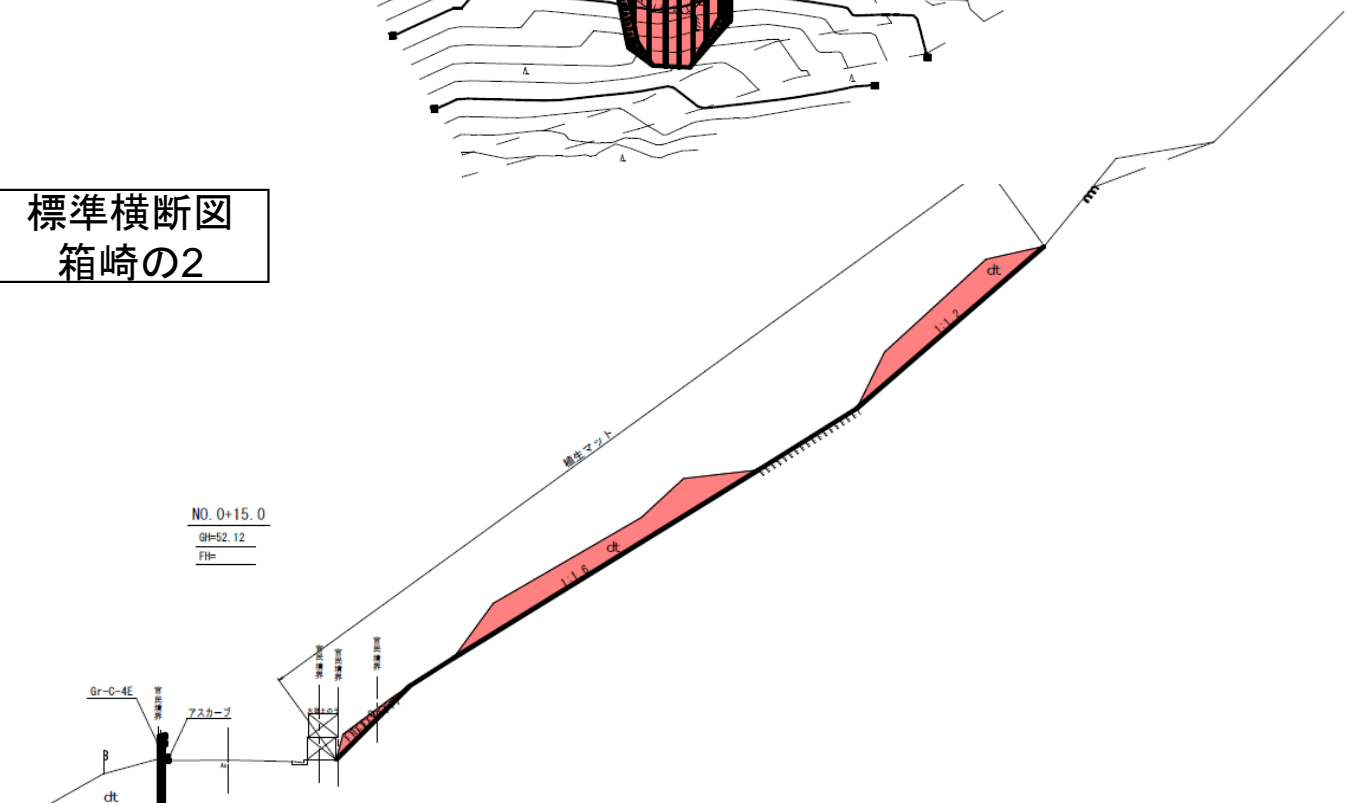




# 箱崎桑ノ浜線道路災害復旧(1災213号箱崎の2)工事 位置図

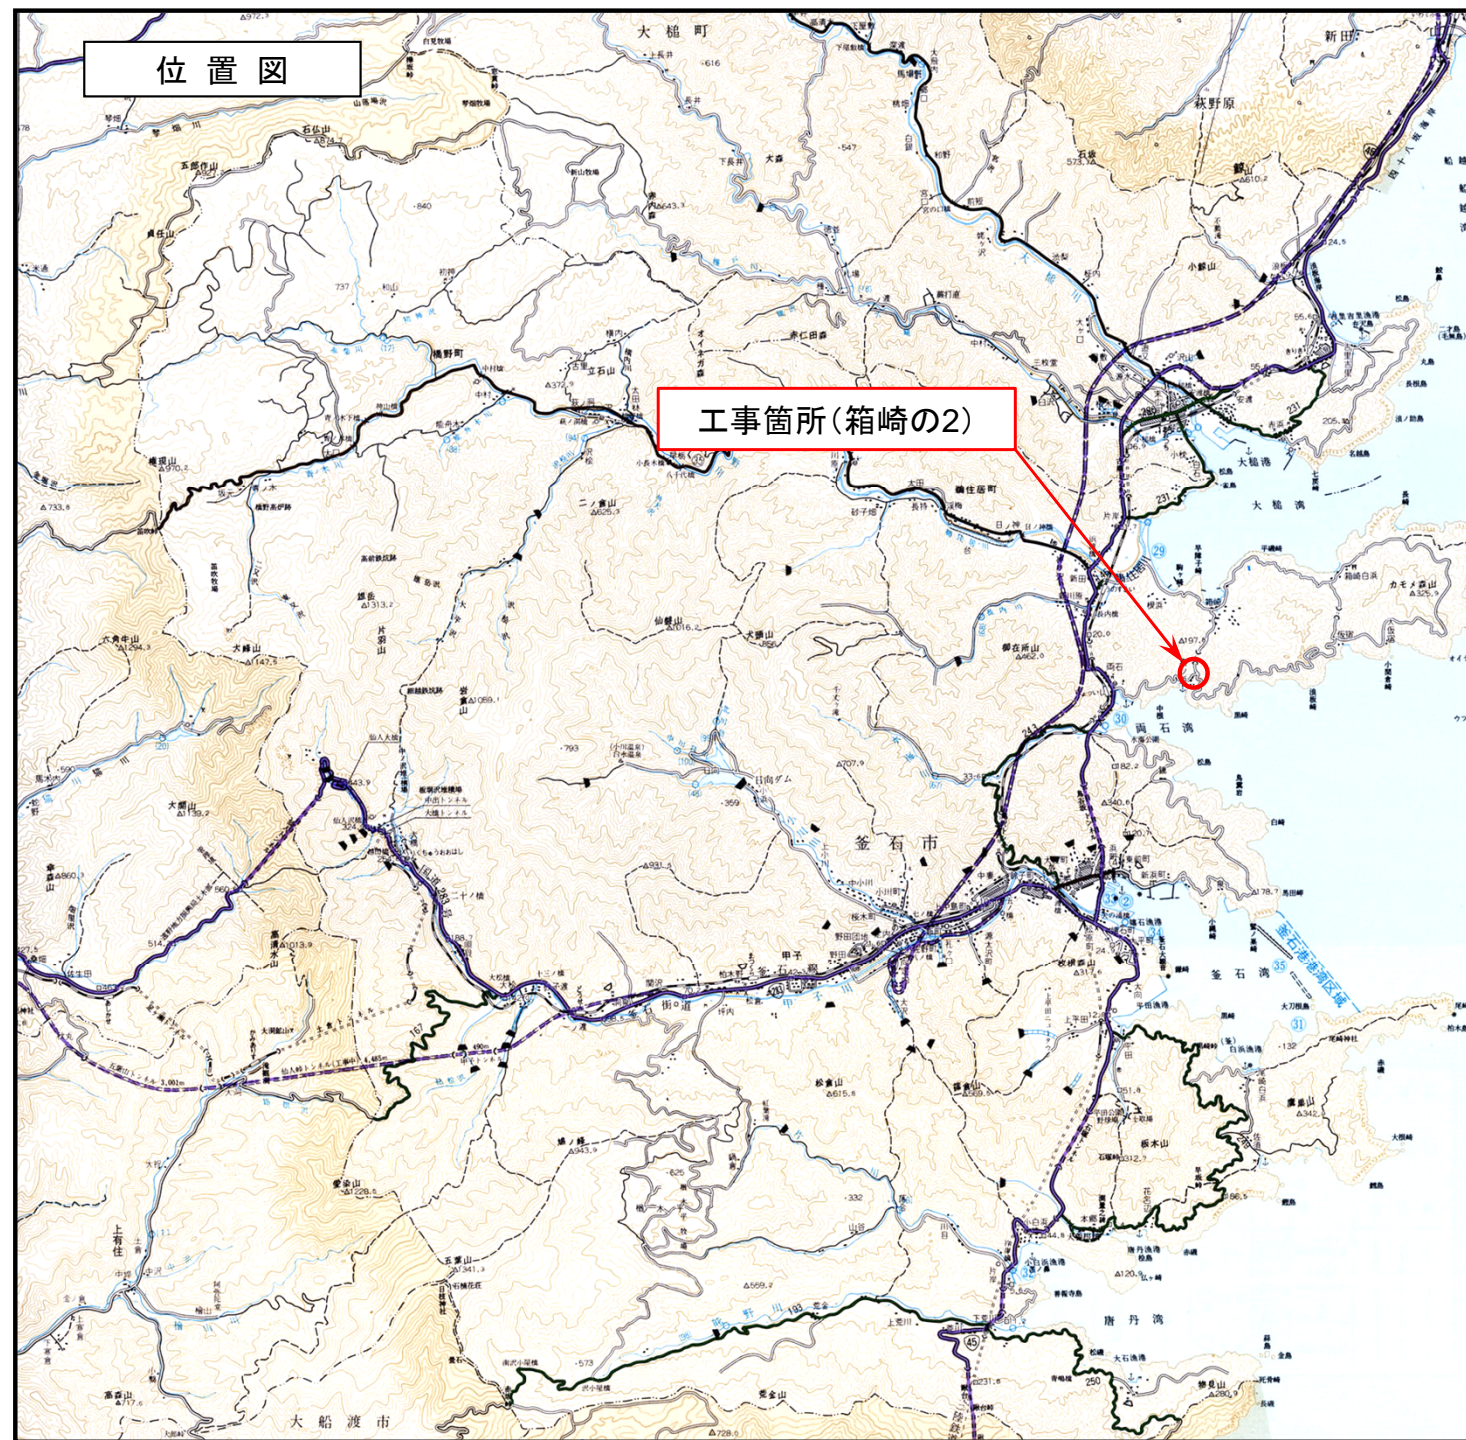


現地写真



標準横断図

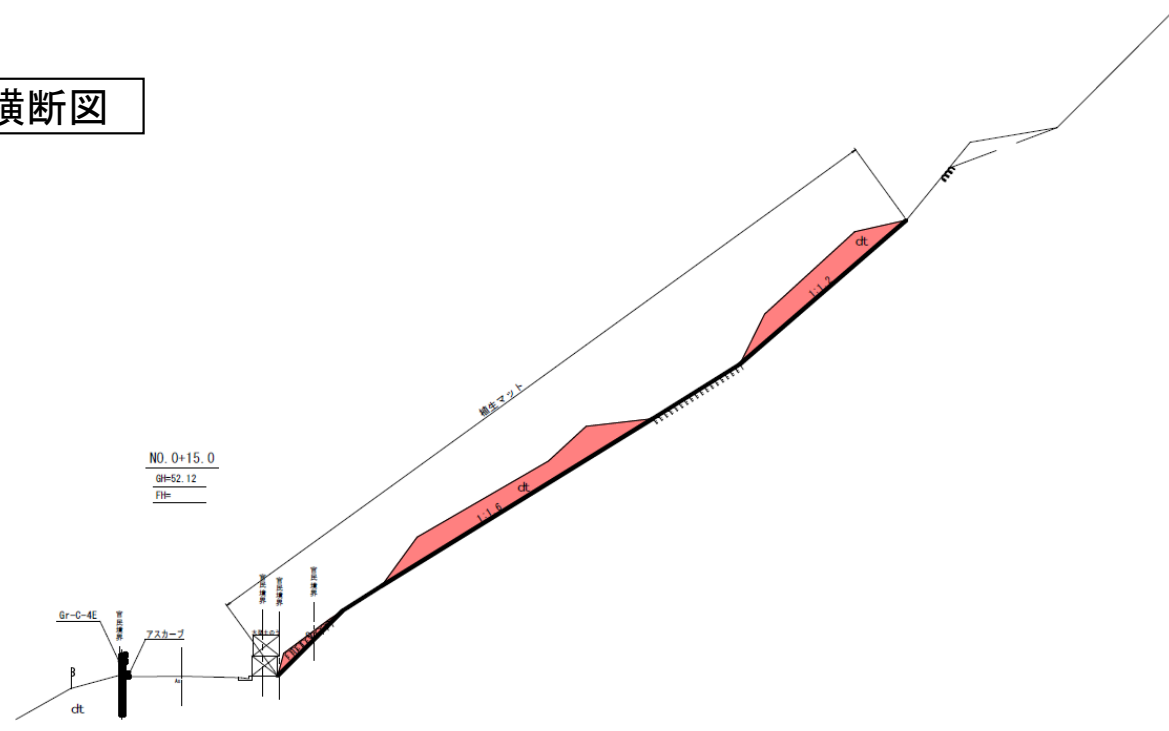


平面図

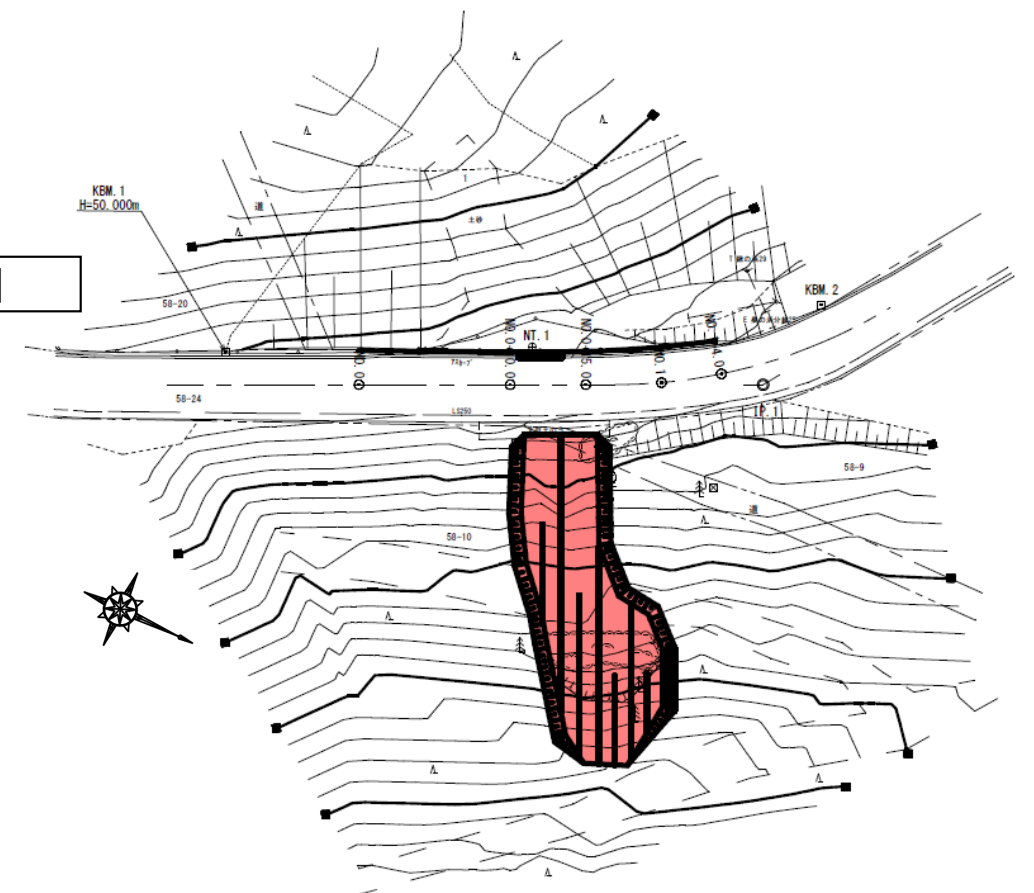




平 面 図

S=1:250

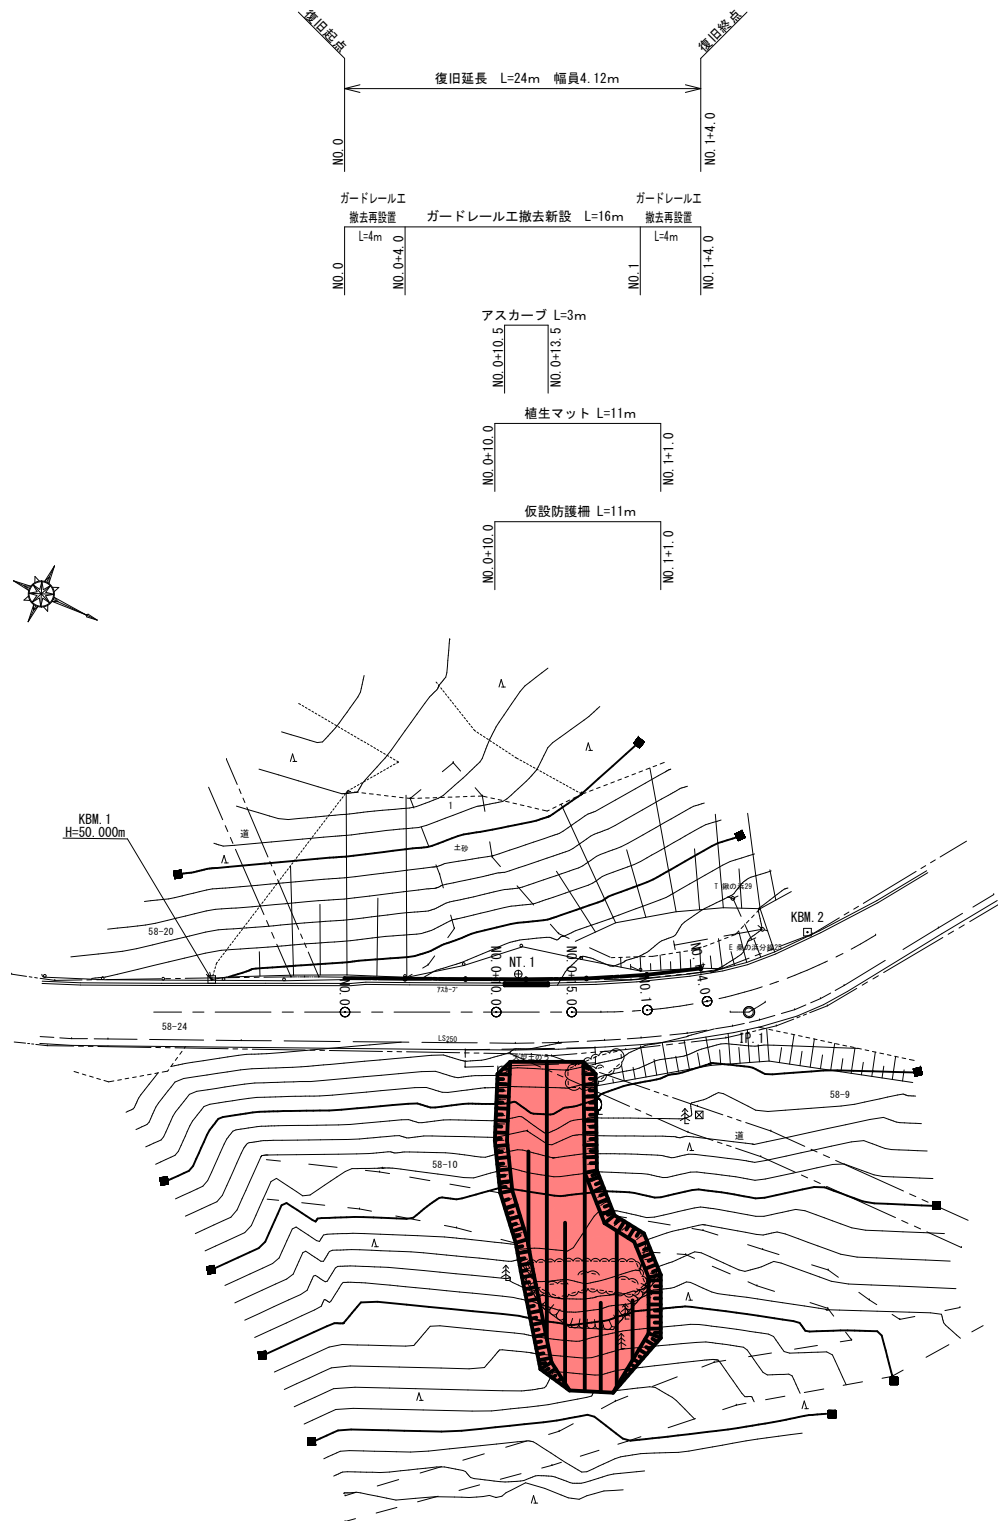


標 準 横 断 図

S=1:100

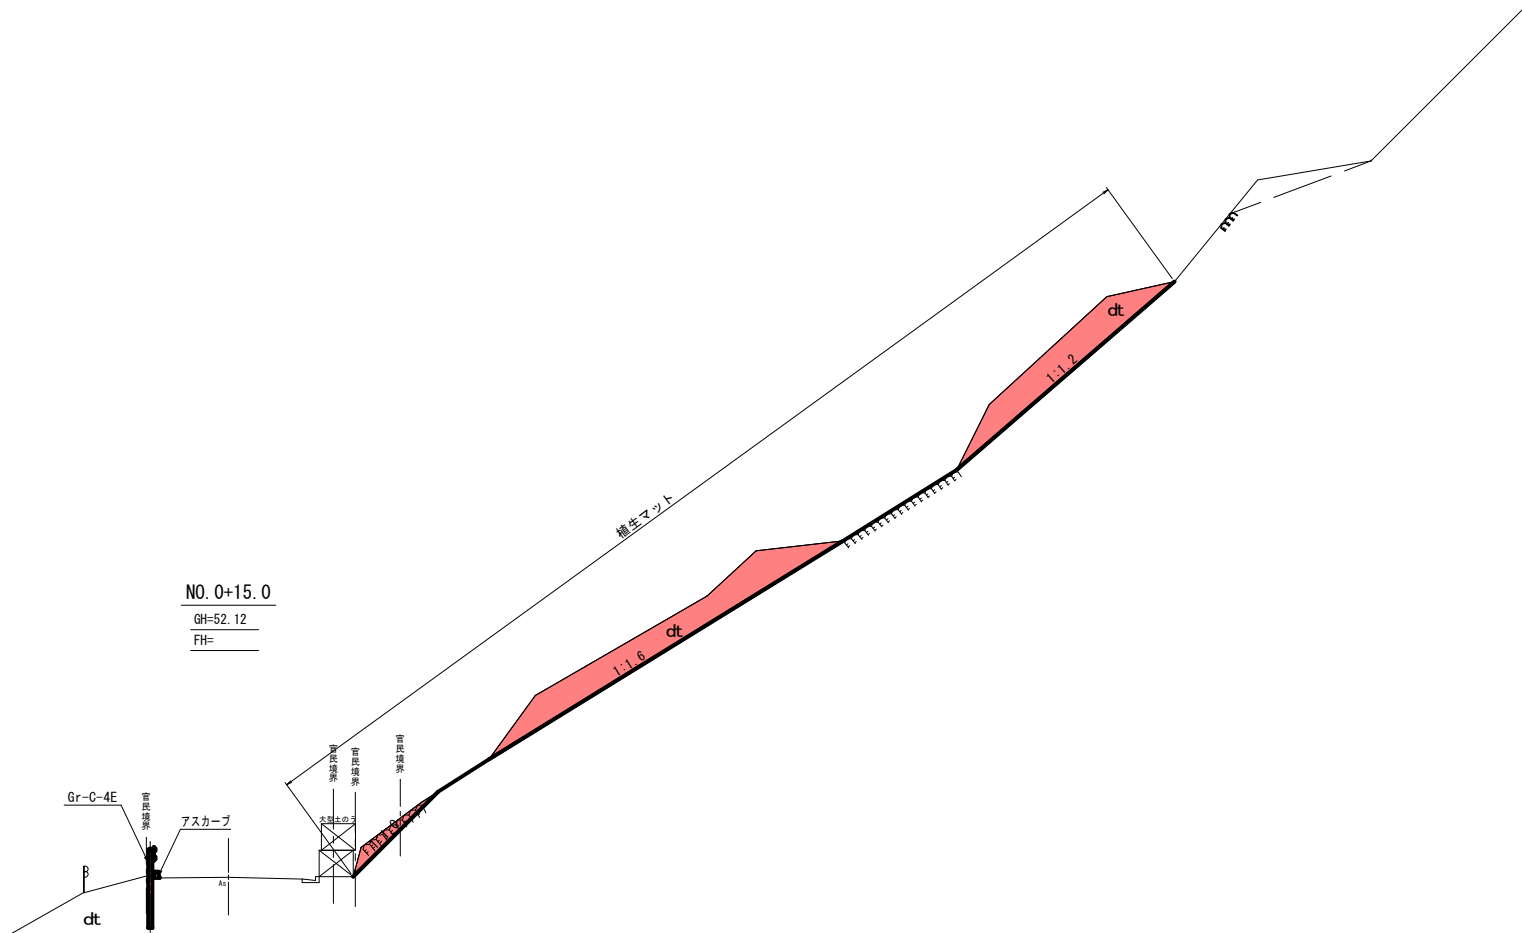

岩 手 県 釜 石 市		1 災
一級市道箱崎桑ノ浜線	箱 崎 の 2	
全4枚中の1枚	平面図・標準断面図	213 号
令 和 2 年 度		
箱崎桑ノ浜線道路災害復旧(1災213号箱崎の2)工事		
縮 尺	図 示	

横断図 (1/2)  
S=1:100

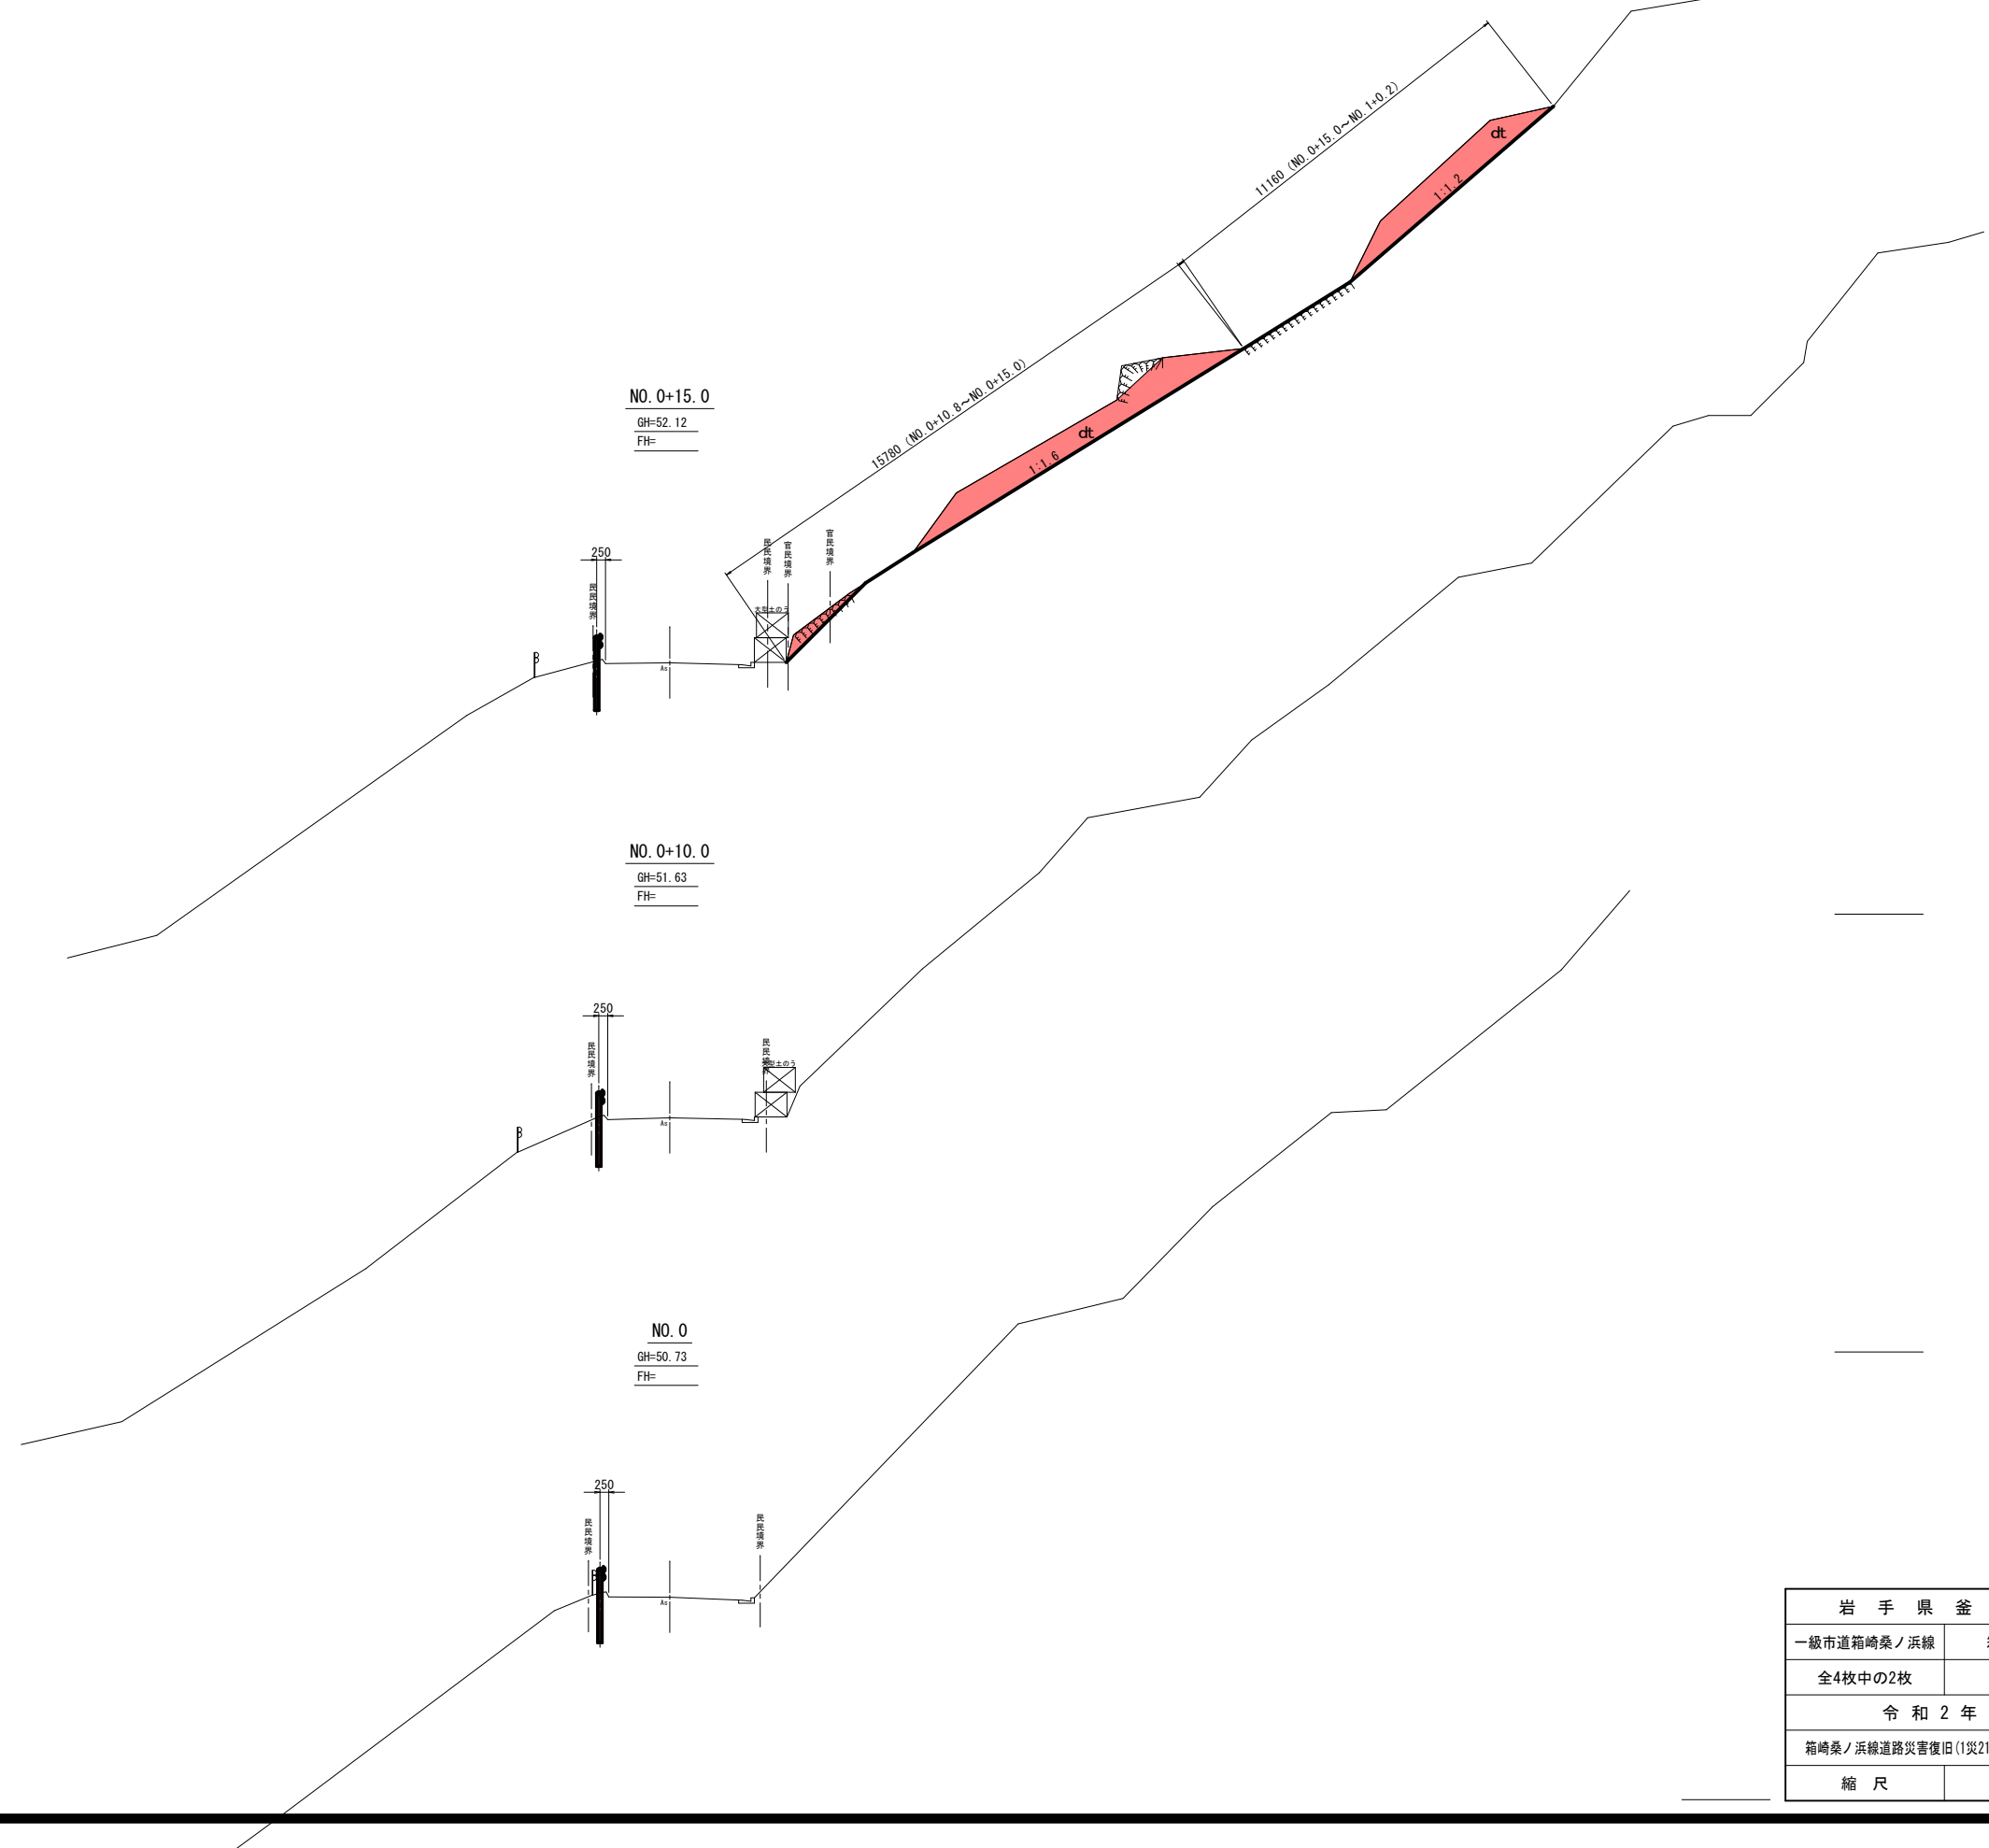

DL=45.000

DL=45.000


DL=45.000

岩 手 県 釜 石 市		1 災
一級市道箱崎桑ノ浜線	箱 崎 の 2	
全4枚中の2枚	横断図(1/2)	
令 和 2 年 度		213 号
箱崎桑ノ浜線道路災害復旧(1災213号箱崎の2)工事		
縮 尺	図 示	



横断図 (2/2)

S=1:100

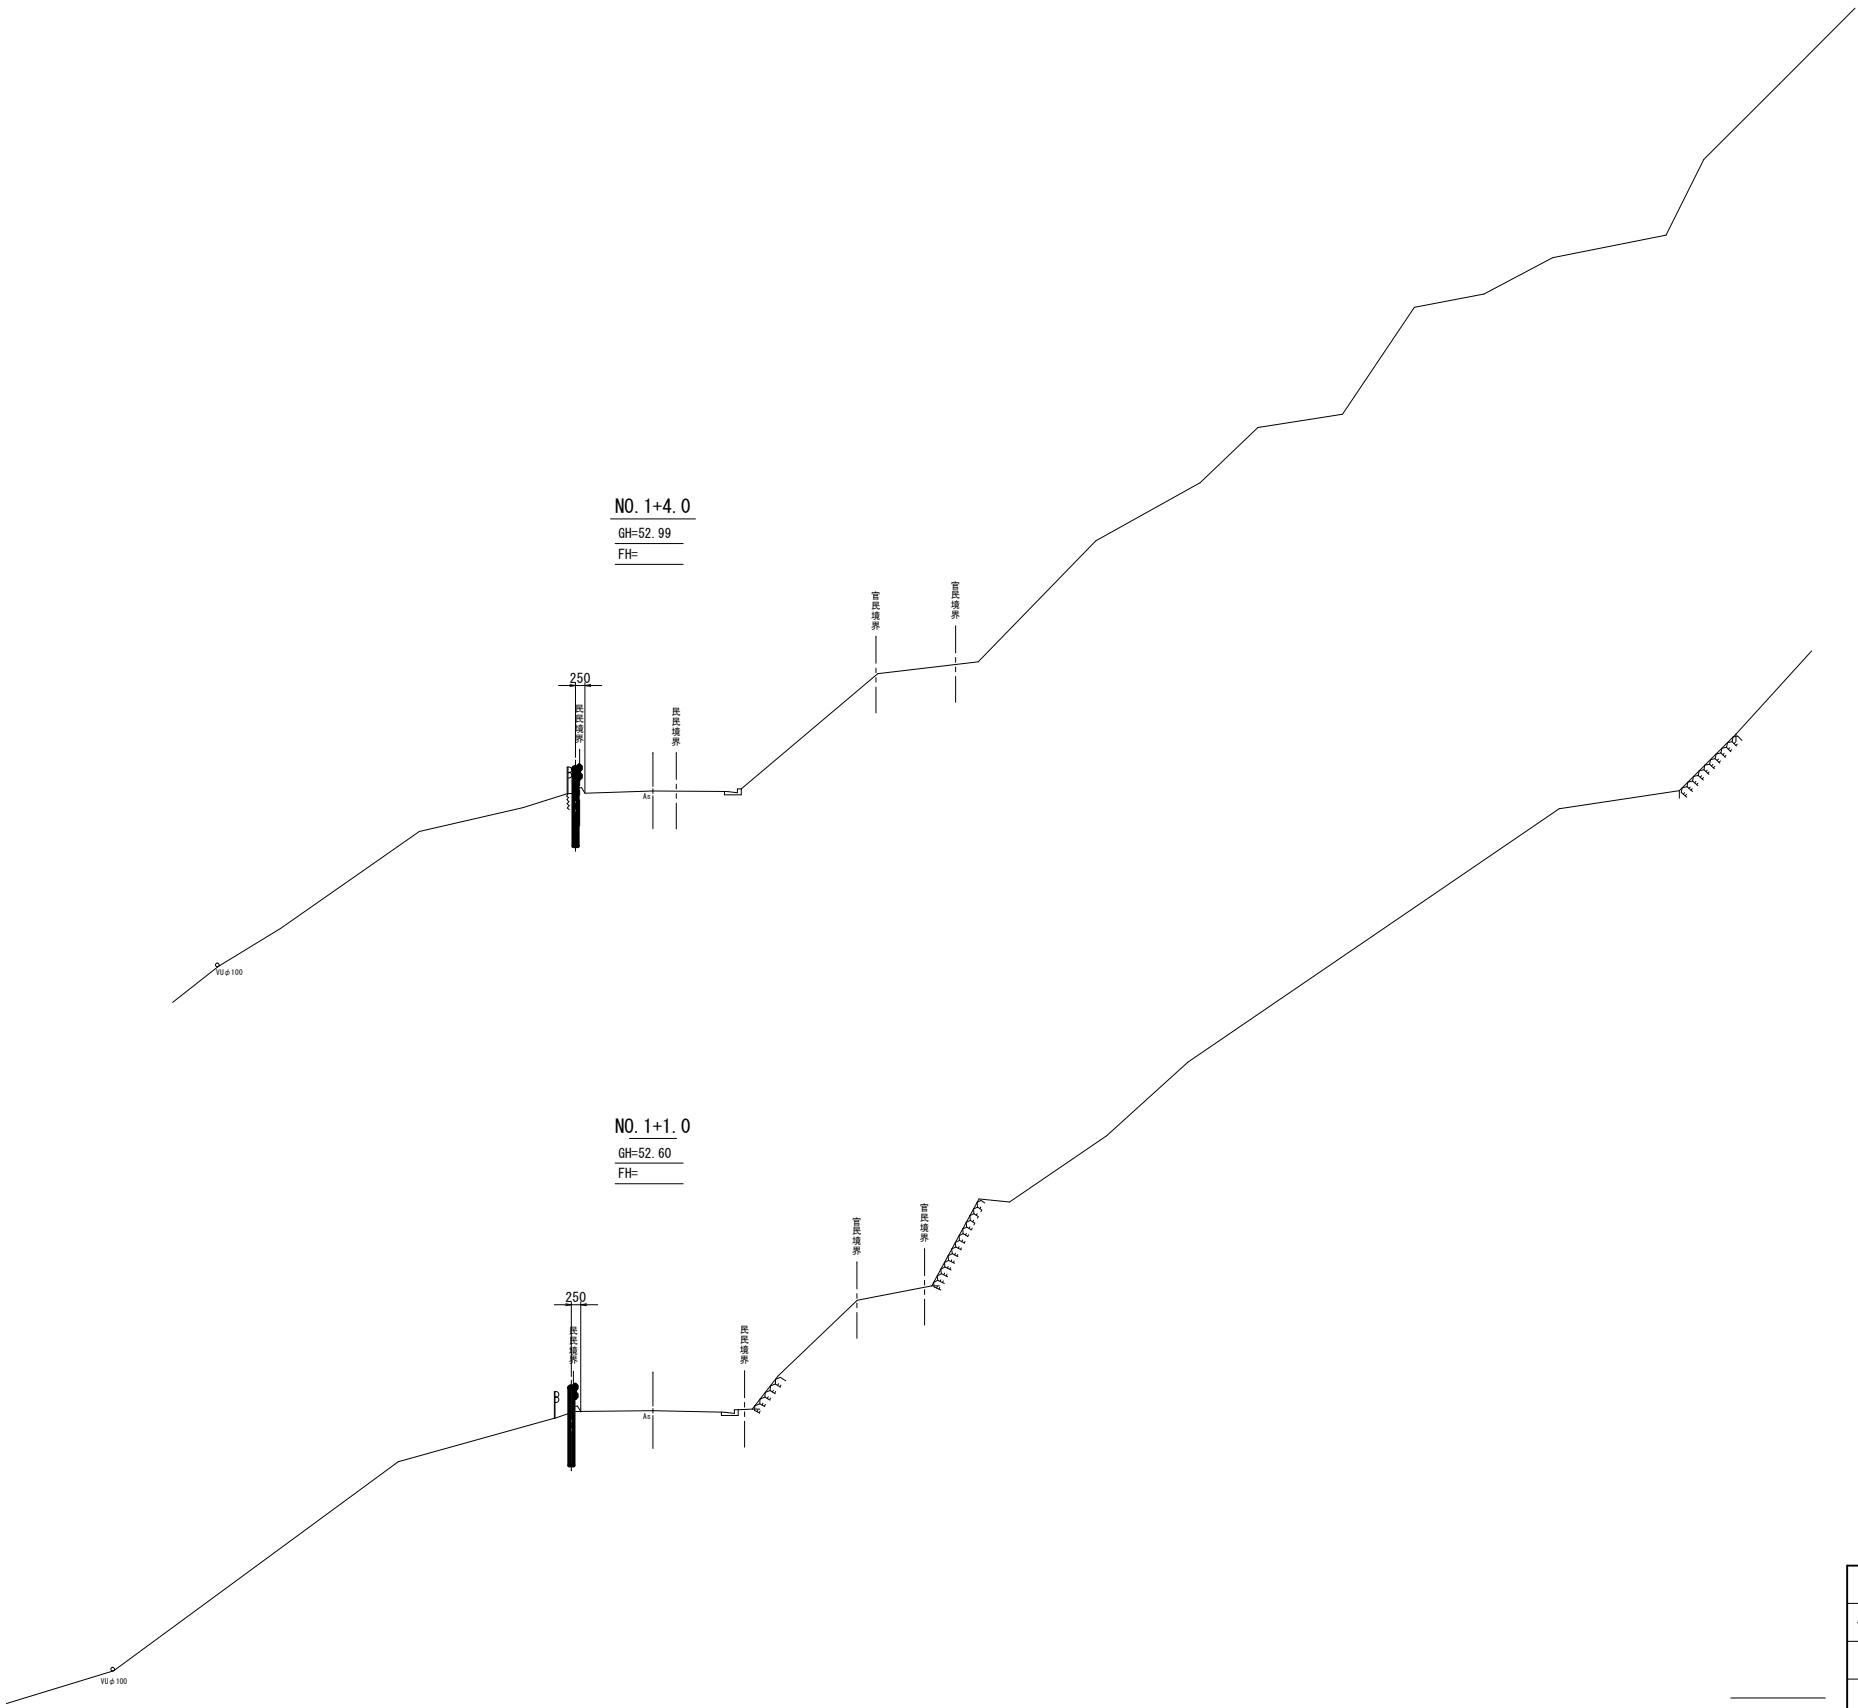

DL=45. 000


DL=45. 000

岩 手 県 釜 石 市		1 災
一級市道箱崎桑ノ浜線	箱 崎 の 2	
全4枚中の3枚	横断図 (2/2)	
令 和 2 年 度		213 号
箱崎桑ノ浜線道路災害復旧 (1災213号箱崎の2) 工事		
縮 尺	図 示	




仮設防護柵および諸構造図


側面図 S=1:50

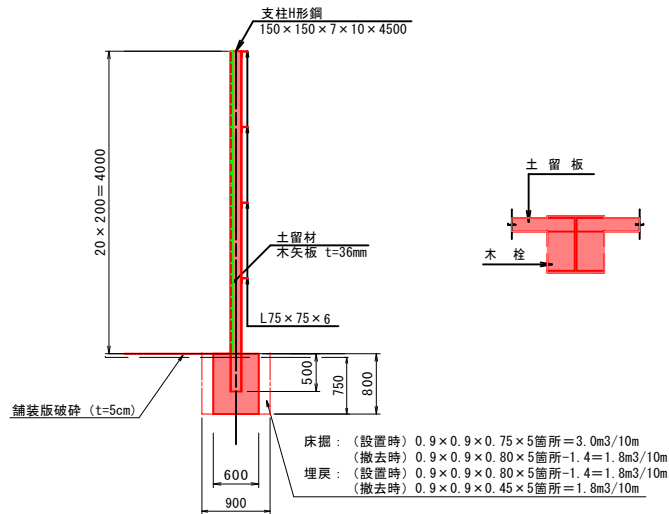

正面図 S=1:50

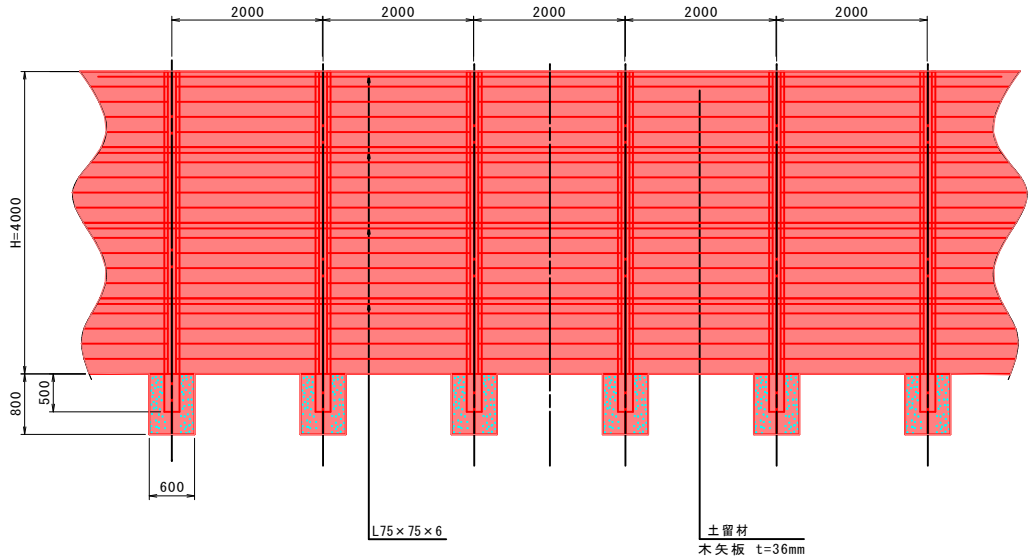

標準横断面図 S=1:100

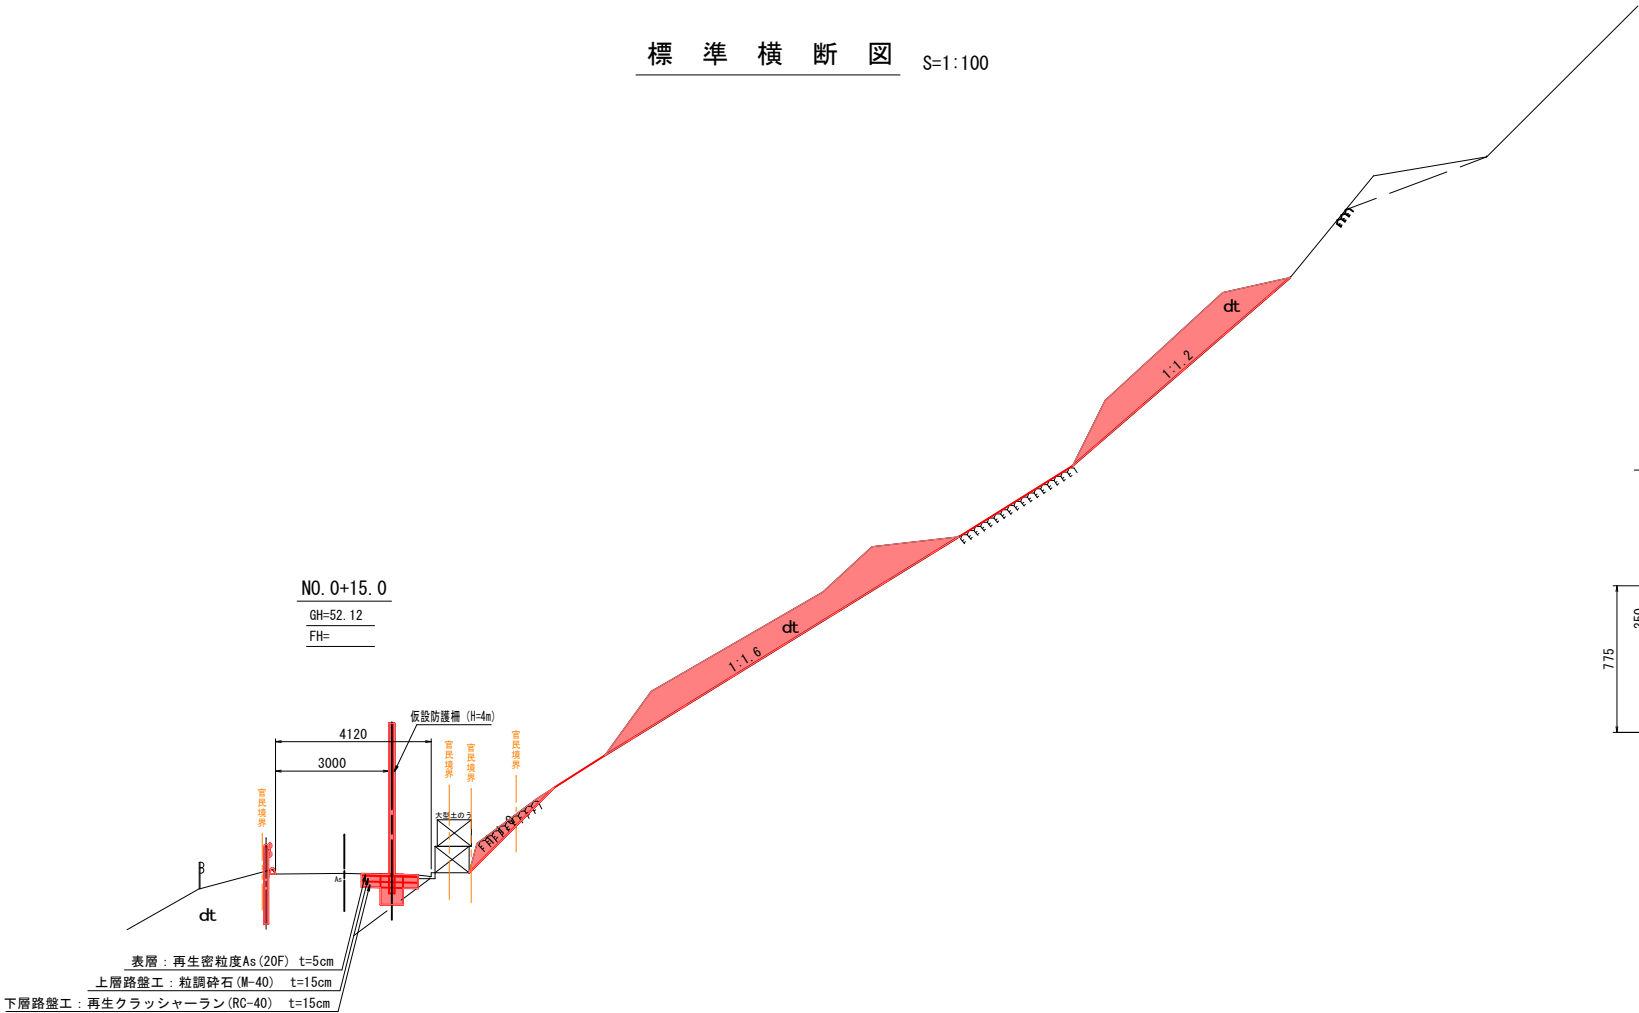

仮設防護柵、柵高H=4000 10m当り単位数量

名称	規格	単位	数量	摘要
主柱	150×150×7×10×4500	本	5.0 (700kg/10m)	H形鋼 31.1kg/m
土留材	2000×200×36	枚	100 (1.44m3/10m)	木矢板 t=3.6cm
コンクリート	600×800×600	m3	1.4m3/10m	σ ck=18N/m2
横梁	75×75×6×10000	本	4.0 (274kg/10m)	L形鋼 6.85kg/m


仮設防護柵、柵高H=4000 10m当り作業土工

名称	算式	単位	数量	摘要
床掘	3.0m3+1.8m3	m3	4.8/10m	
埋戻	1.8m3+1.8m3	m3	3.6/10m	最大埋戻幅1.0m未満
舗装版破砕工	0.9×0.9×5箇所	m2	4.1/10m	t=5cm


仮設防護柵、柵高H=4000 10m当り舗装工

名称	規格	単位	数量	摘要
表層	0.9×0.9×5箇所	m2	4.1/10m	再生密粒度As20F W<1.4m
上層路盤	0.9×0.9×5箇所	m2	4.1/10m	M-40 W<1.4m
下層路盤	0.9×0.9×5箇所	m2	4.1/10m	RC-40 W<1.4m

防護柵 (Gr-C-4E) S=1:20

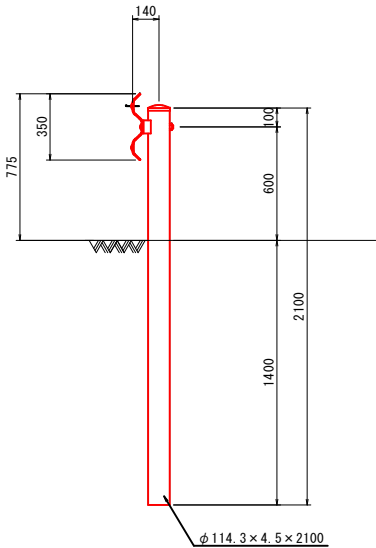


アスカーブ (178m2) S=1:10

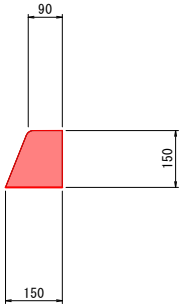

岩手県釜石市		1 災
一級市道箱崎桑ノ浜線	箱崎の2	
全4枚中の4枚	仮設防護柵及び諸構造図	213 号
令和2年度		
箱崎桑ノ浜線道路災害復旧(1災213号箱崎の2)工事		
縮尺	図示	




# 箱崎桑ノ浜線道路災害復旧(1災128号箱崎の3)工事 位置図

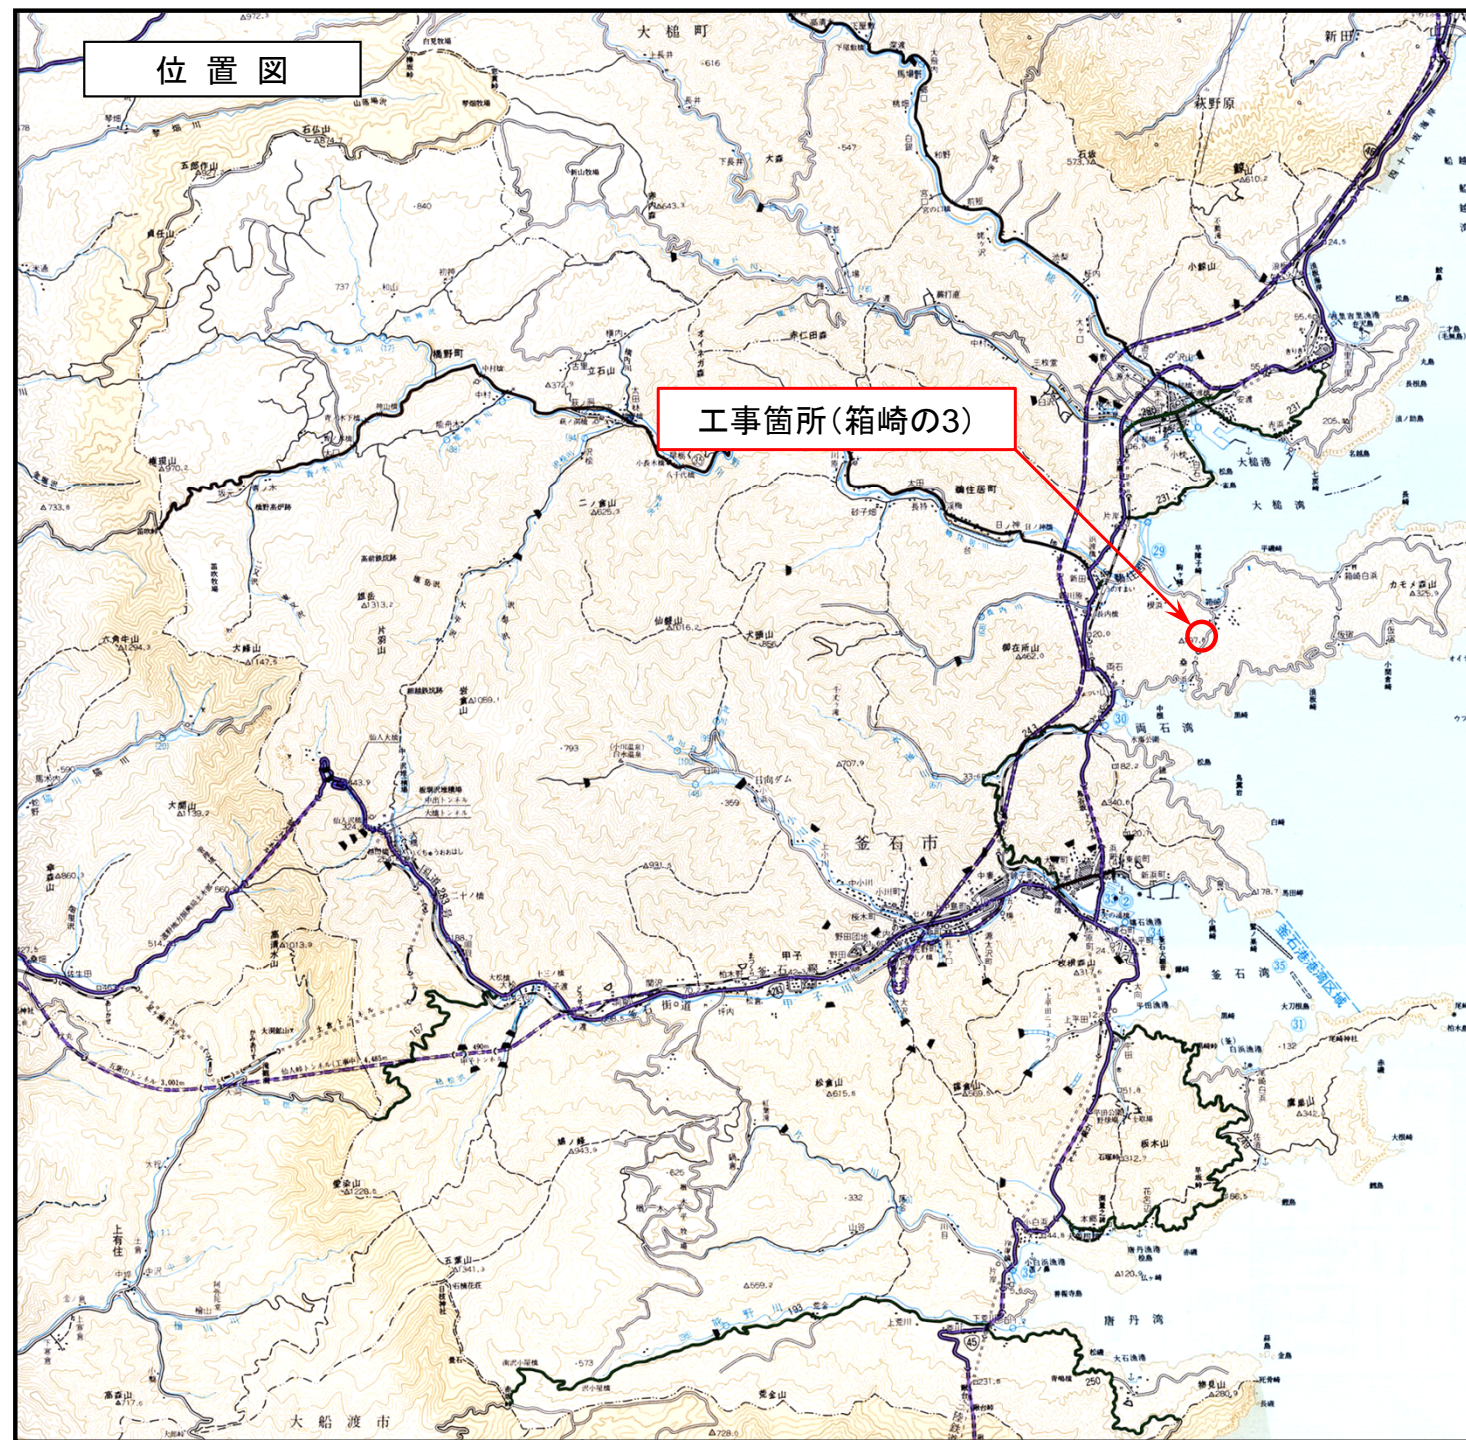


現地写真



平面図

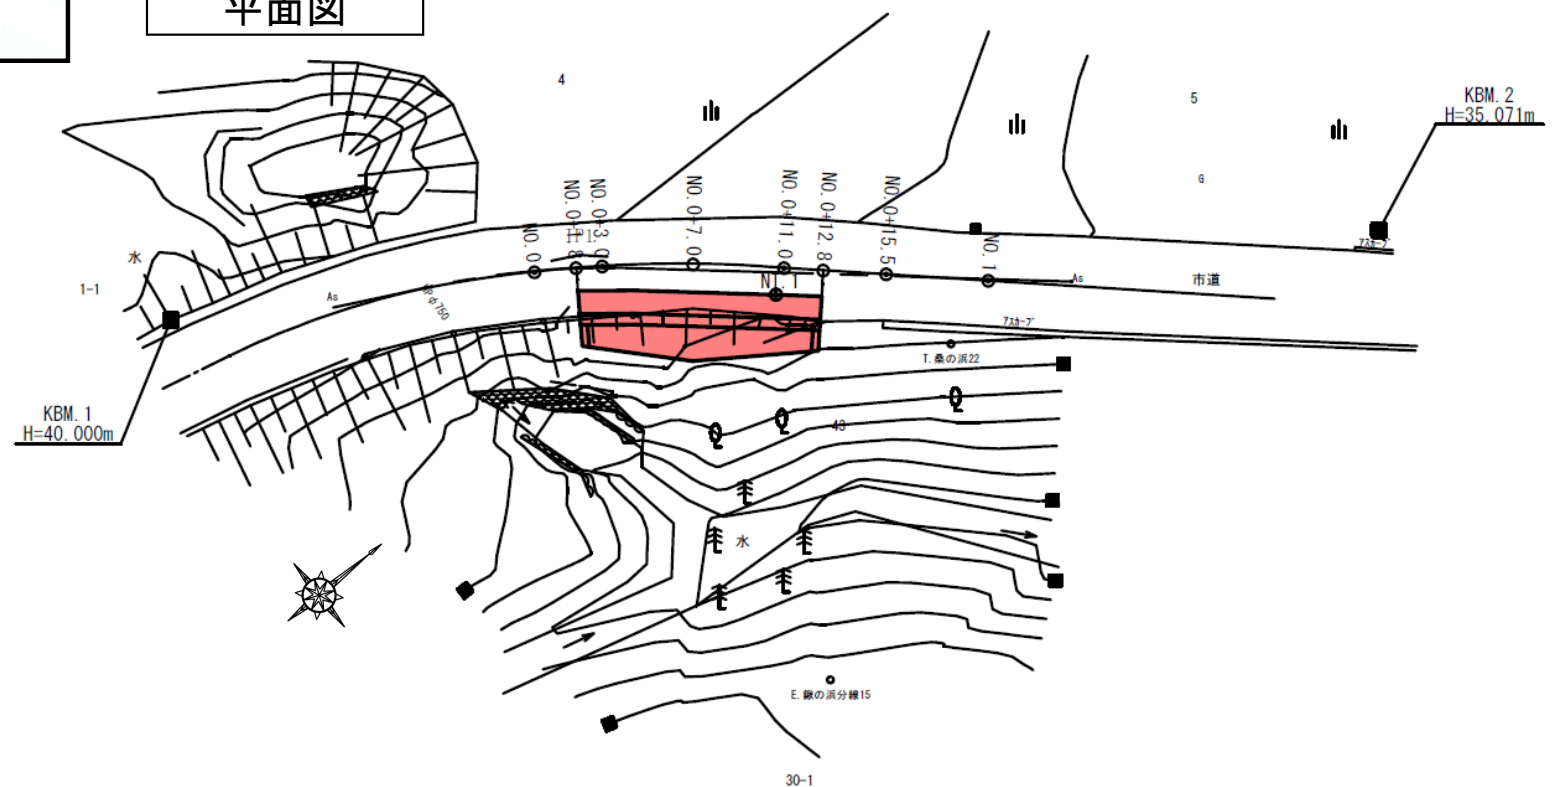


標準横断面図

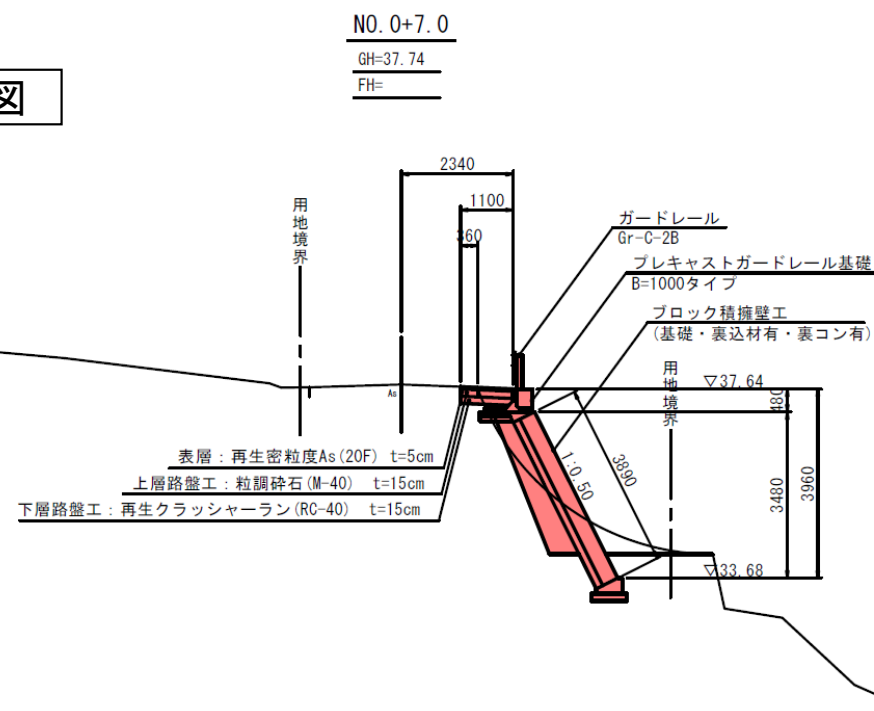




平面図  
S=1:250

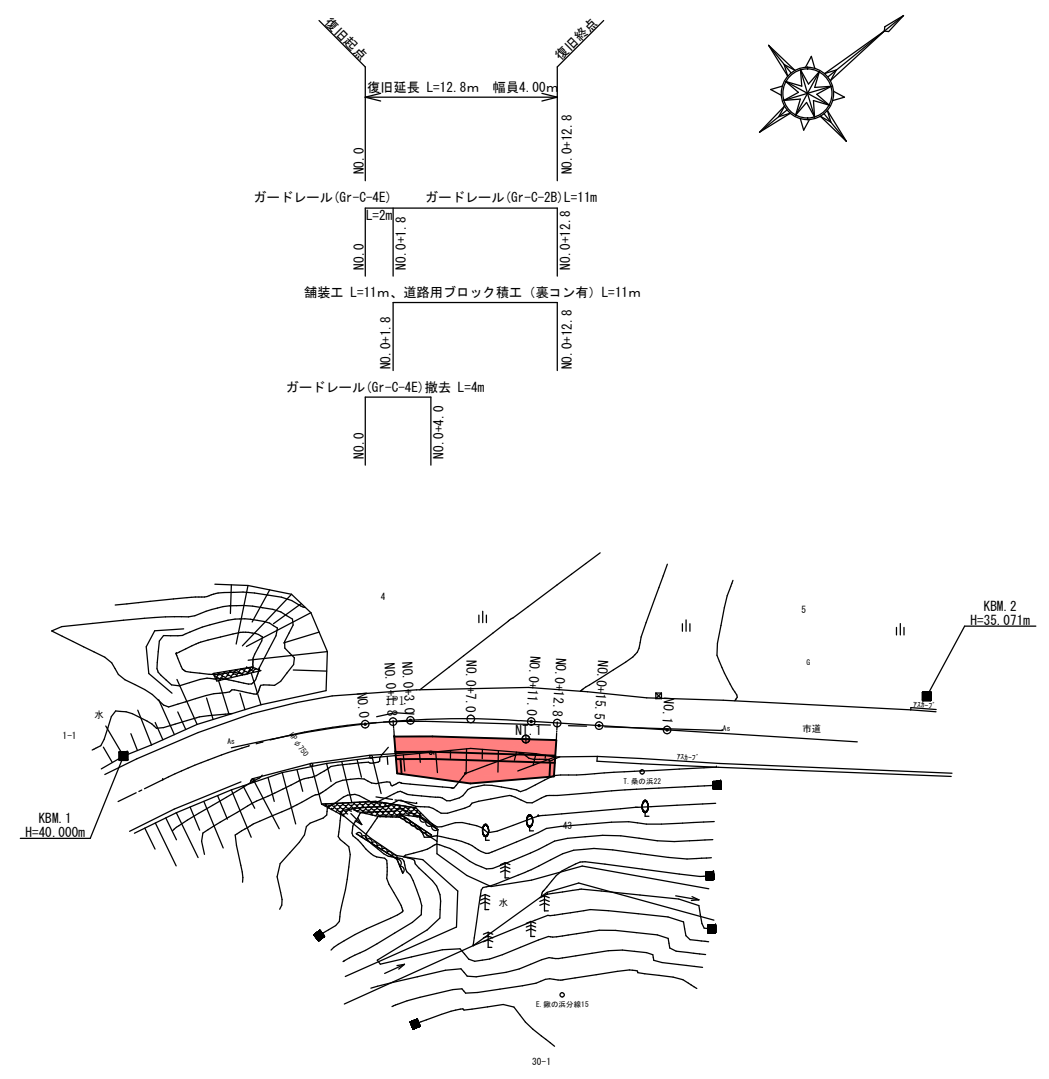

標準横断図  
S=1:100

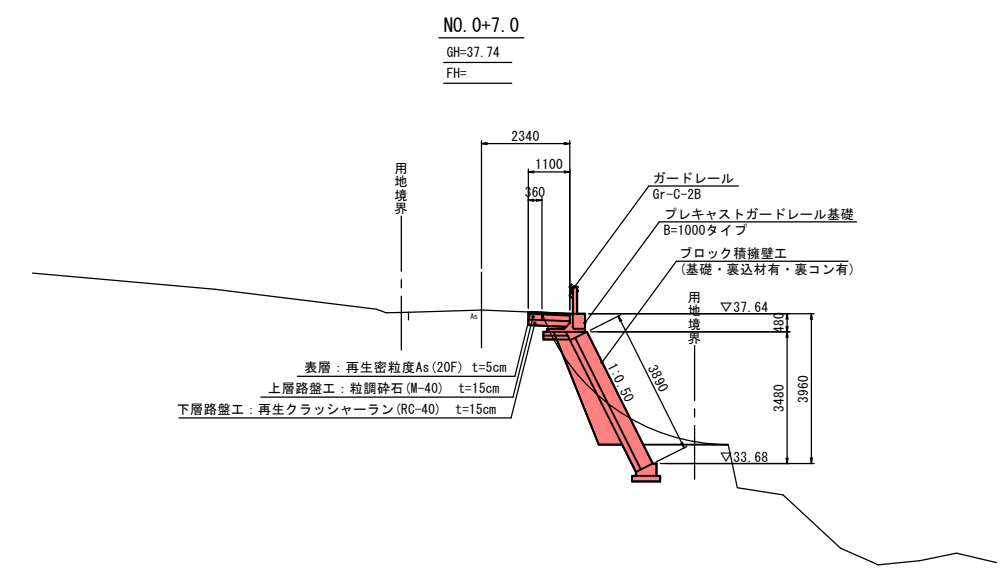

岩 手 県 釜 石 市		1 災
一級市道箱崎桑ノ浜線	箱 崎 の 3	
全4枚中の1枚	平面図・標準断面図	
令 和 2 年 度		128 号
箱崎桑ノ浜線道路災害復旧(1災128号箱崎の3)工事		
縮 尺	図 示	




横断図(1/2)

S=1:100

NO. 0+7. 0

GH=37. 74


FH=

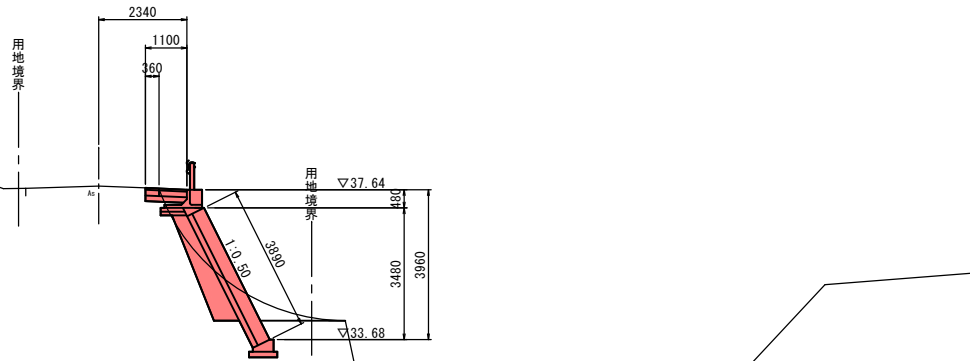

NO. 0+3. 0

GH=38. 13


FH=

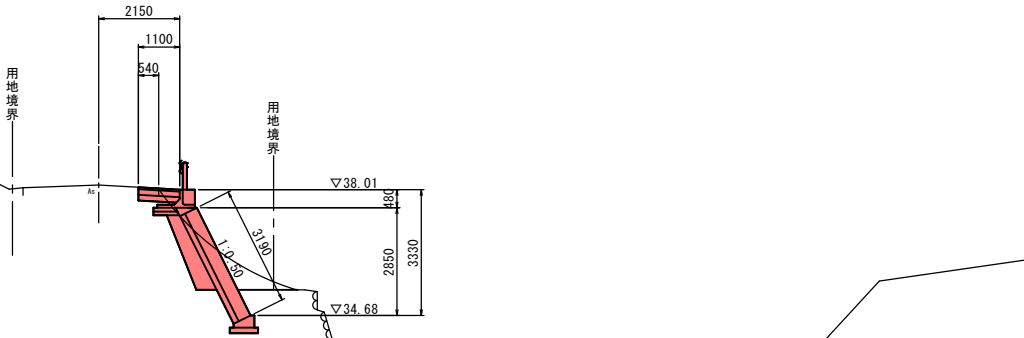

NO. 0

GH=38. 42

FH=

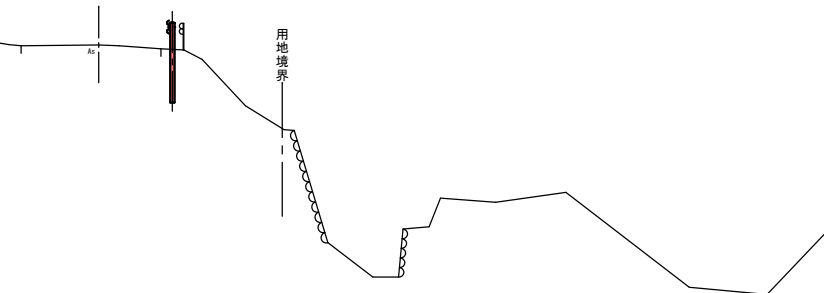

DL=30. 000


DL=30. 000

DL=30. 000

岩 手 県 釜 石 市		1 災
一級市道箱崎桑ノ浜線	箱 崎 の 3	
全4枚中の2枚	横断図(1/2)	
令 和 2 年 度		128 号
箱崎桑ノ浜線道路災害復旧(1災128号箱崎の3)工事		
縮 尺	図 示	



S=1:100

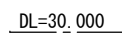


岩 手 県 釜 石 市		1 災
一級市道箱崎桑ノ浜線	箱 崎 の 3	
全4枚中の3枚	横断図 (2/2)	
令和 2 年 度		
箱崎桑ノ浜線道路災害復旧(1災128号箱崎の3)工事		128 号
縮 尺	図 示	




諸 構 造 図


擁壁工展開図 S=1:50

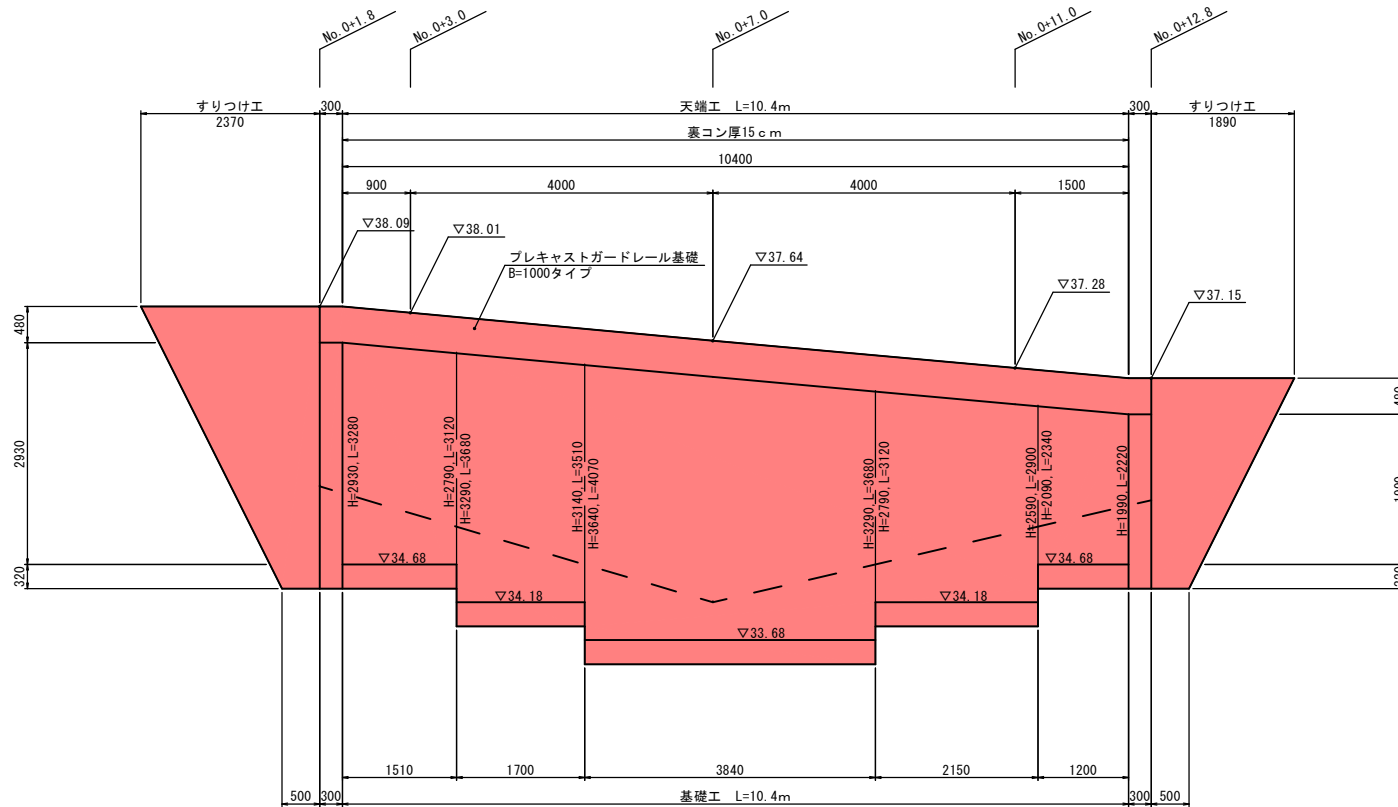


舗装工展開図 V=1:50  
H=1:100

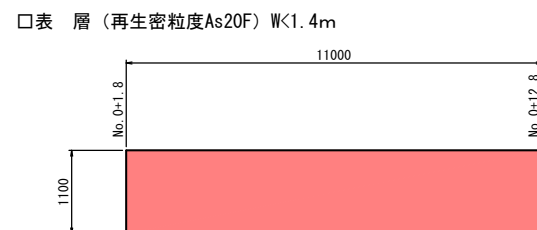


☐上層路盤 (M-40)    下層路盤 (RC-40)  $W < 1.4m$

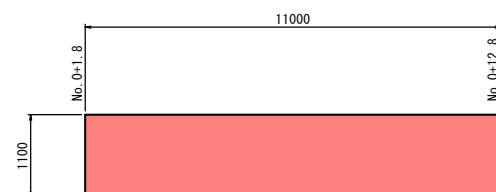


鋪裝版破碎工展開図 V=1:50  
H=1:100

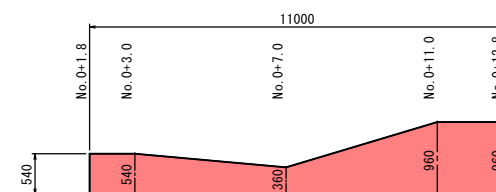


標準横断図 S=1:50

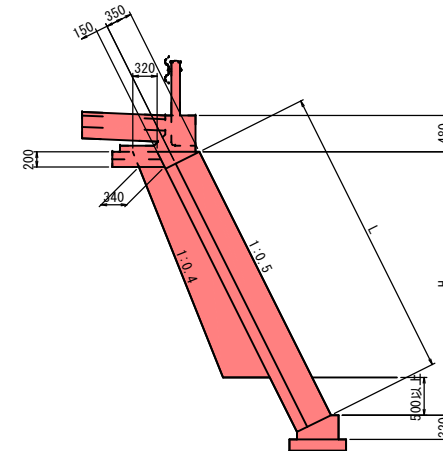

基 礎 工 S=1:20

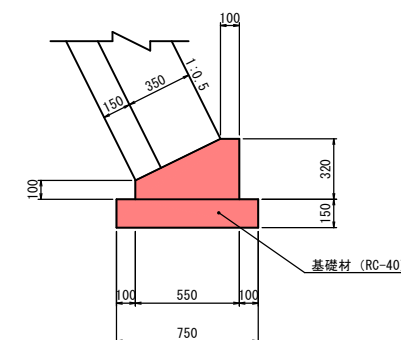


ガードレール基礎 S=1:20

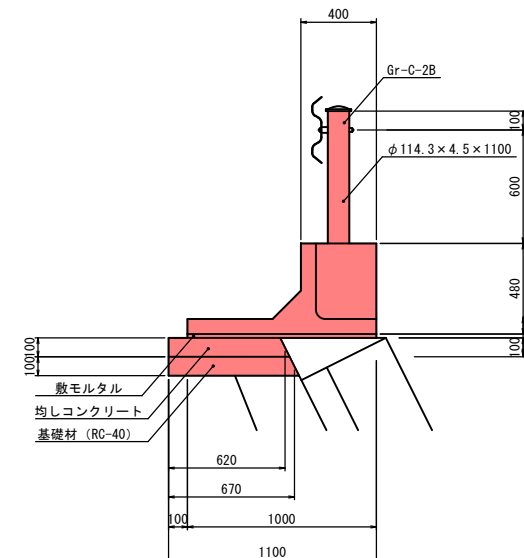


小口止工 S=1:50


No. 0+1.8

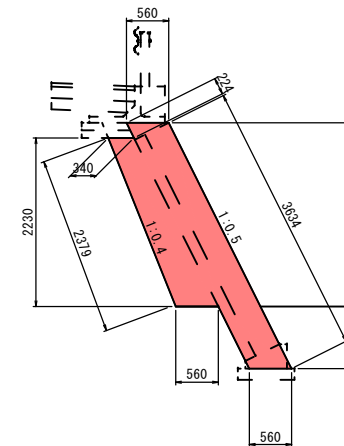


No. 0+12.8

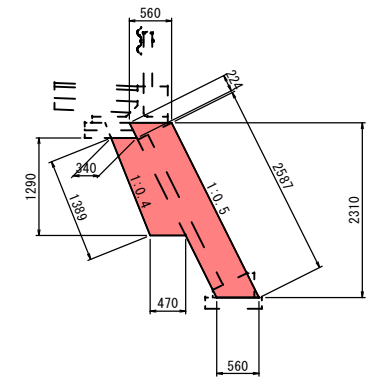

天 端 工 S=1:20

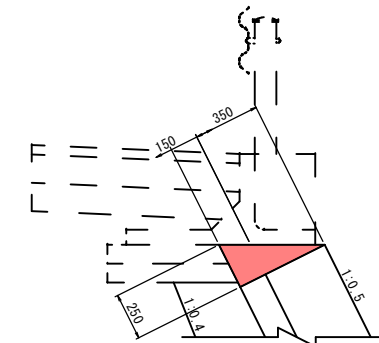

防護柵 (Gr-C-4E) S=1:20

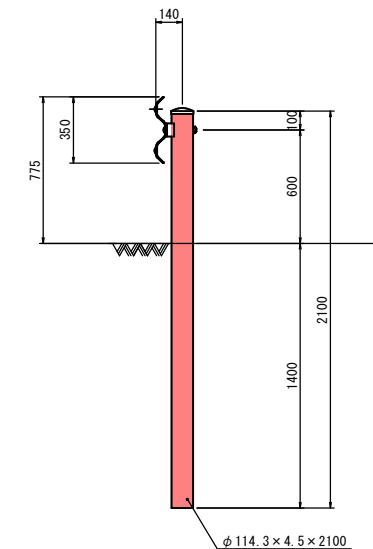

岩 手 県 釜 石 市		1 災   128 号
一級市道箱崎桑ノ浜線	箱 崎 の 3	
全4枚中の4枚	諸構造図	
令和 2 年 度		
箱崎桑ノ浜線道路災害復旧(1災害128号箱崎の3)工事		
縮 尺	図 示	