


鵜住居32号線道路災害復旧(1災129号箱崎の4・1災281号箱崎の5)工事 位置図



現地写真(箱崎の4)

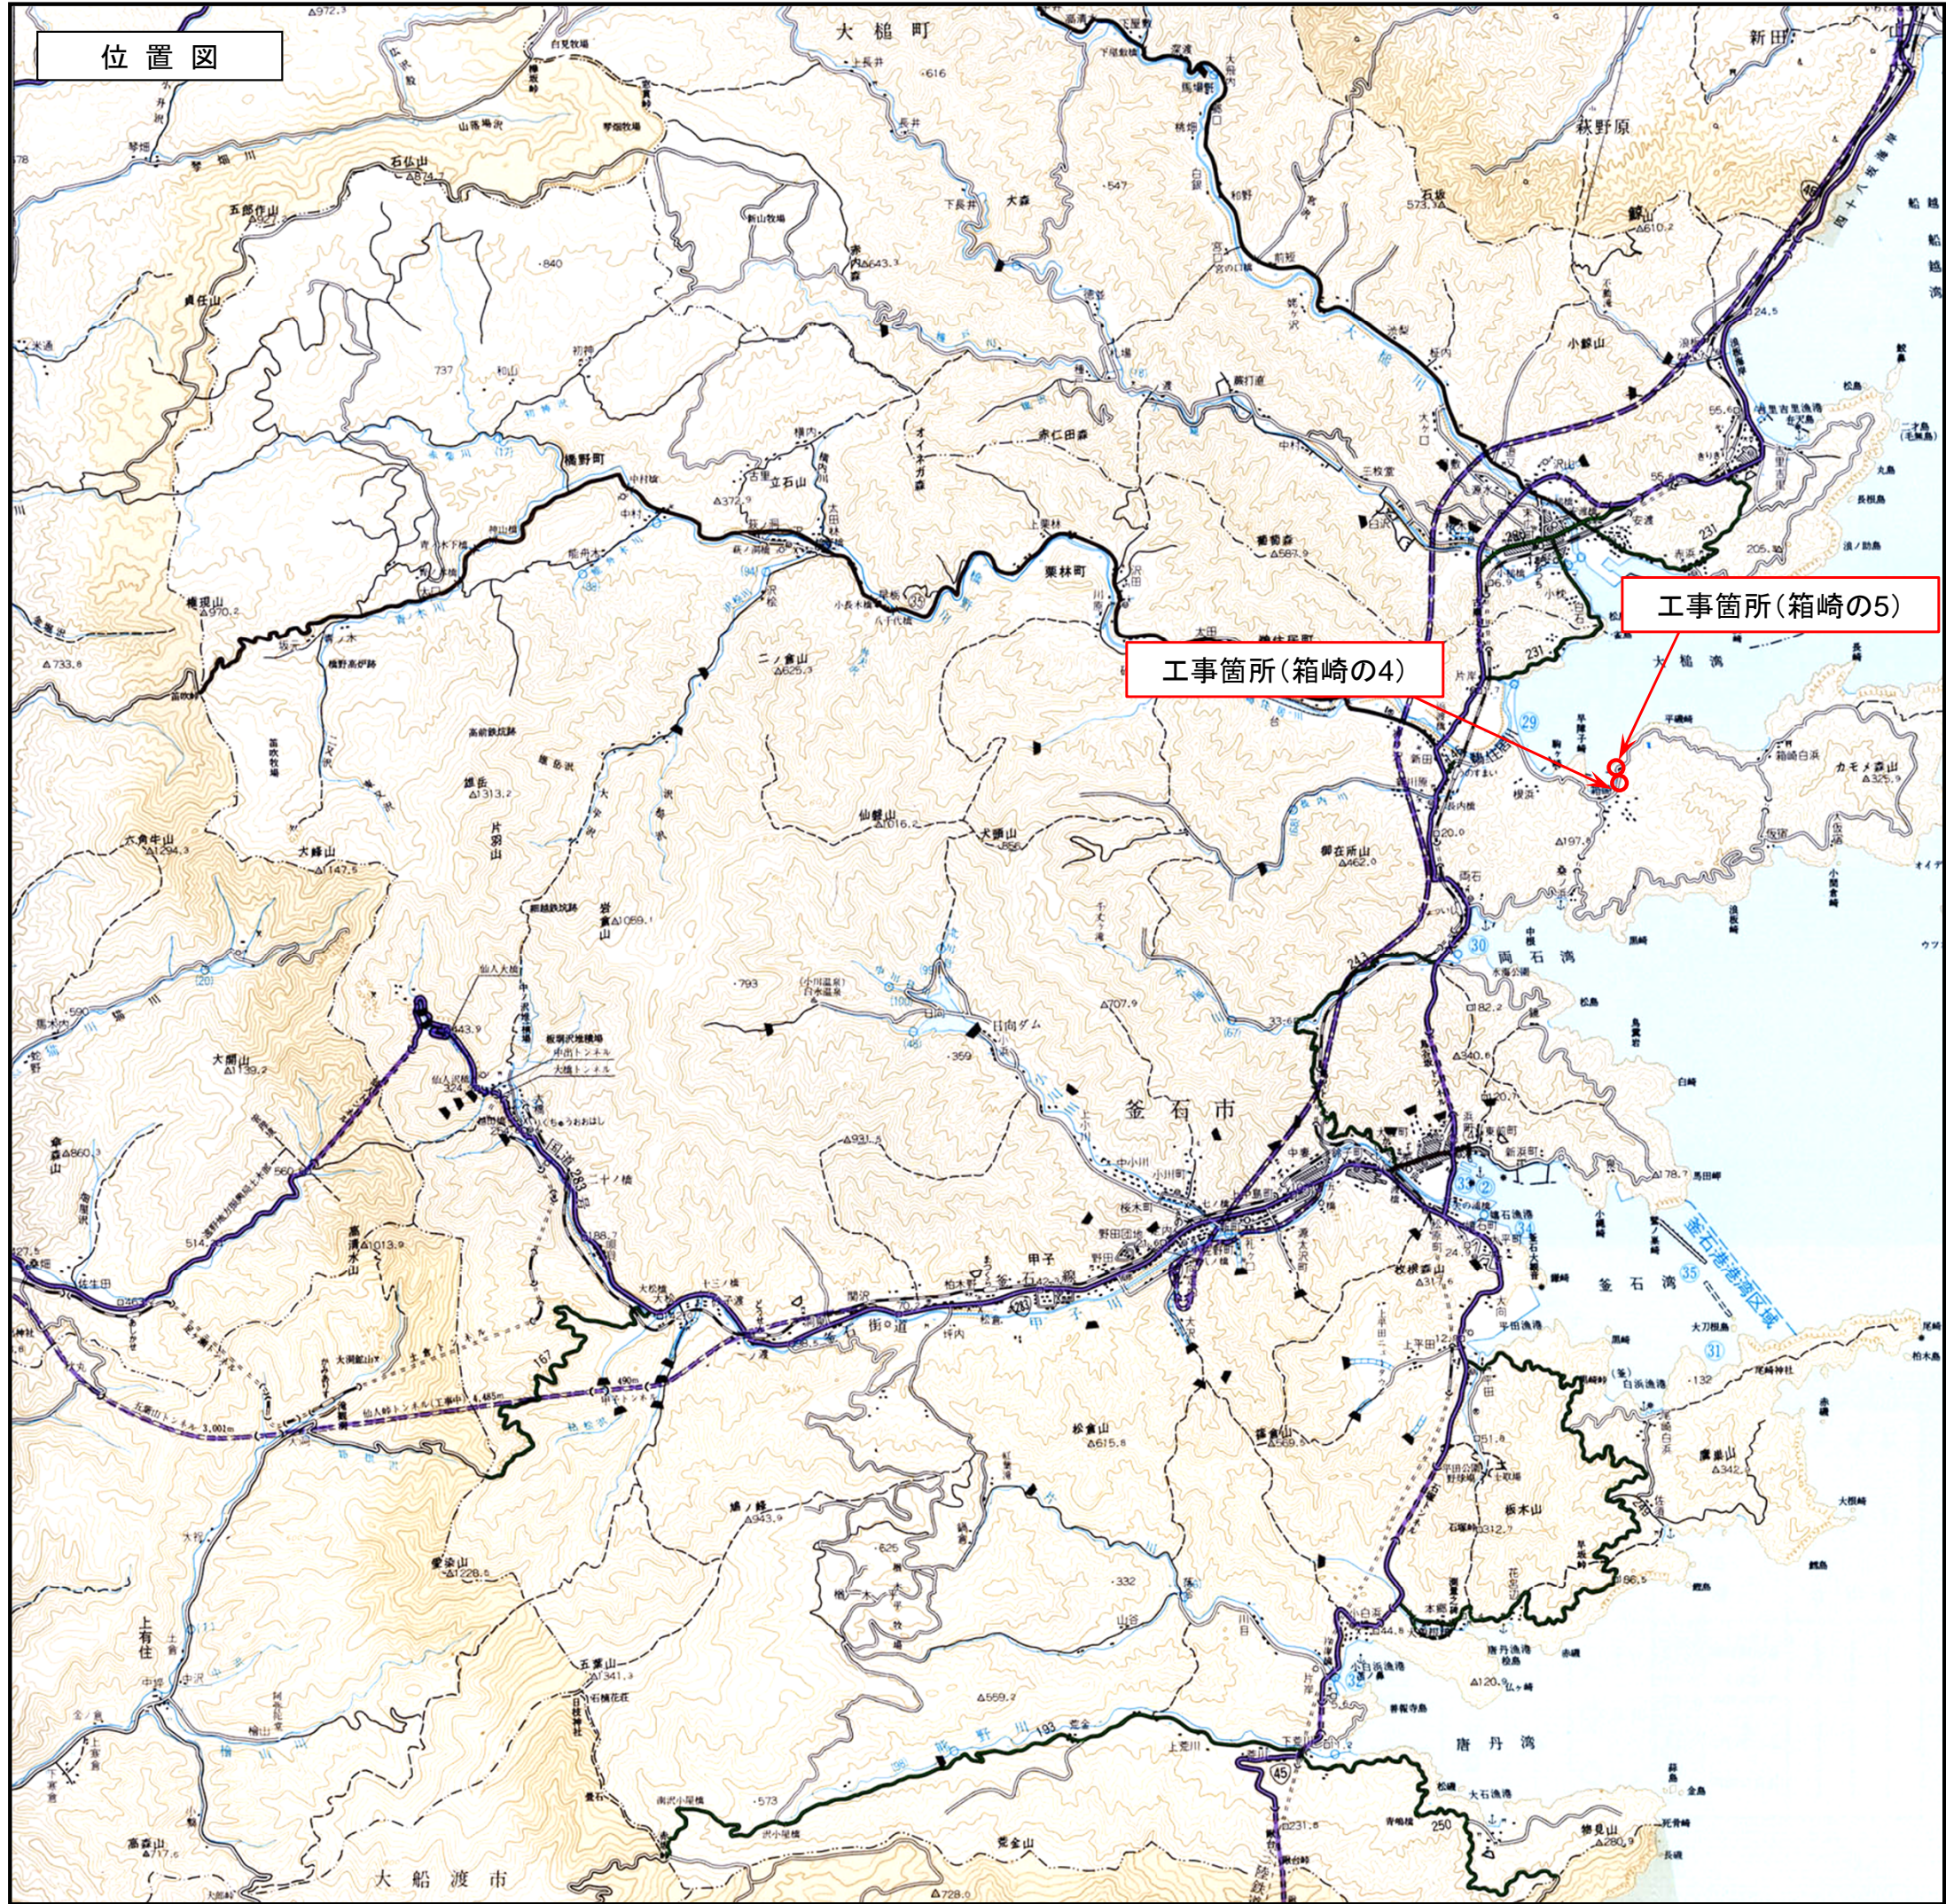

現地写真(箱崎の5)





鵜住居32号線道路災害復旧(1災129号箱崎の4)工事 位置図


## 位置図




## 現地写真



標準横断図

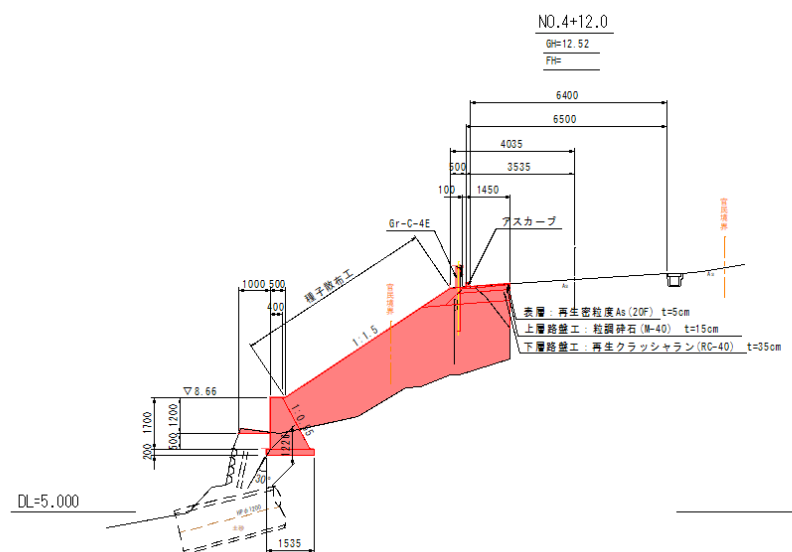



## 平面図

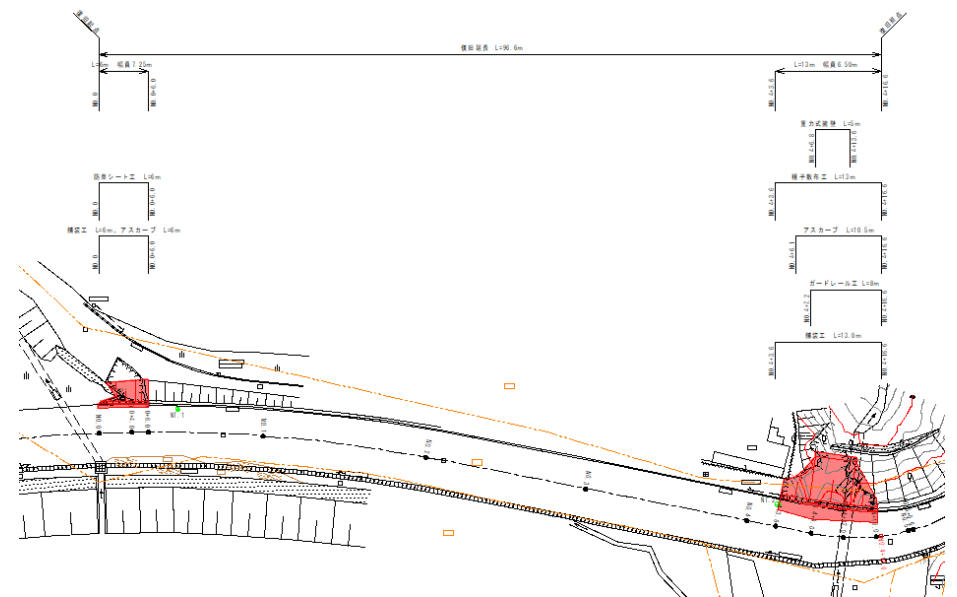




平面図

S=1:250

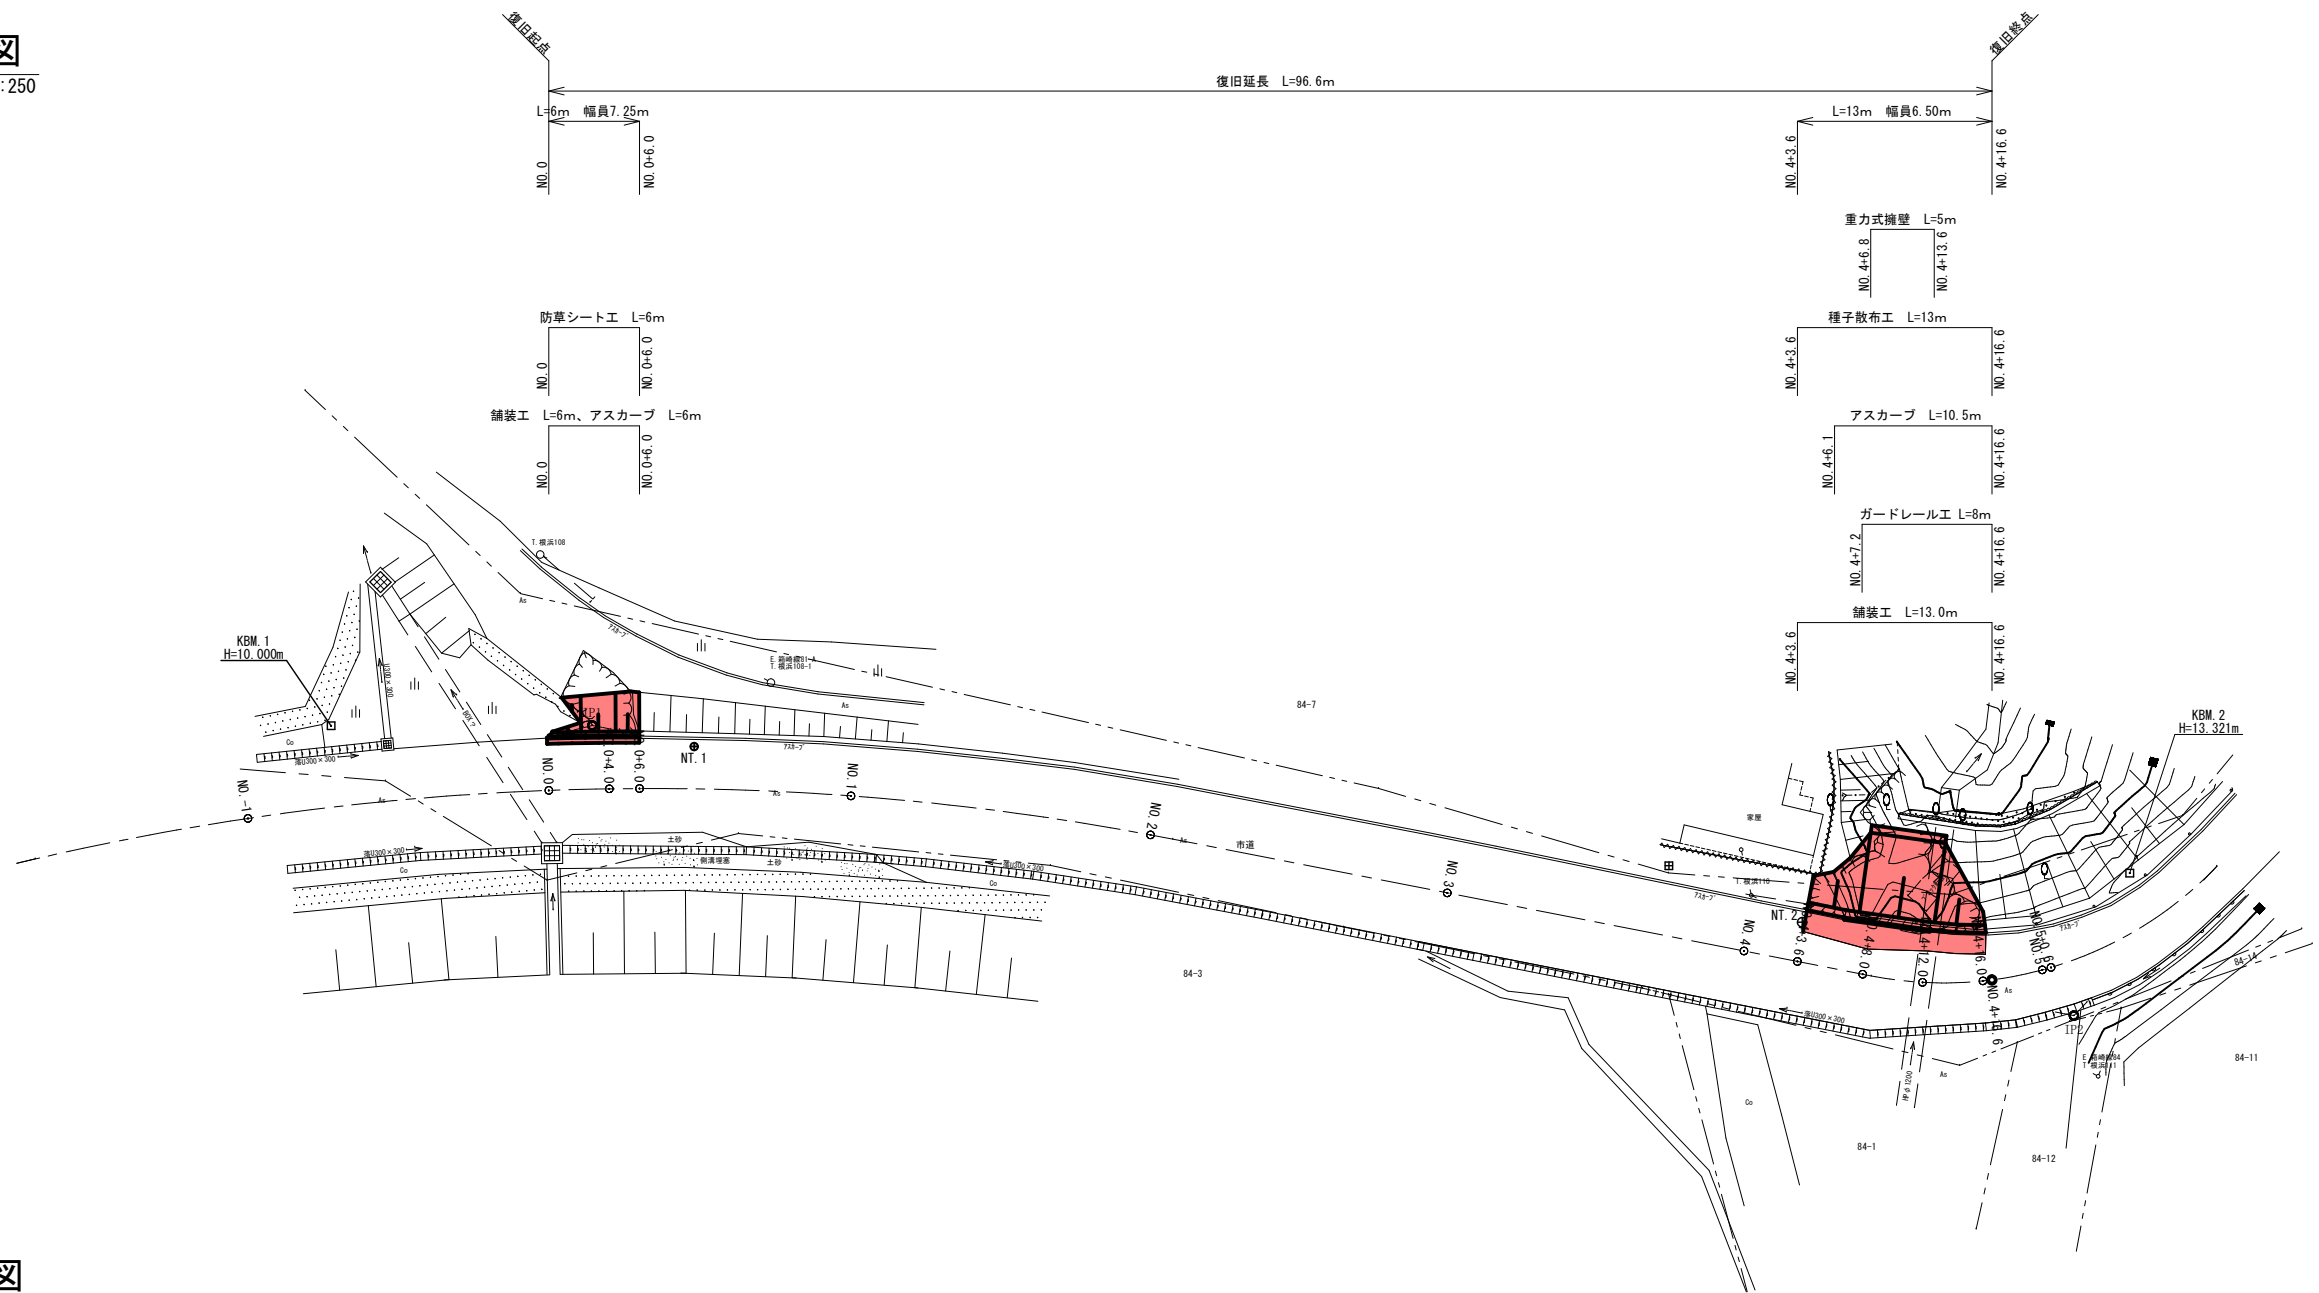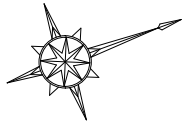

標準断面図


S=1:100

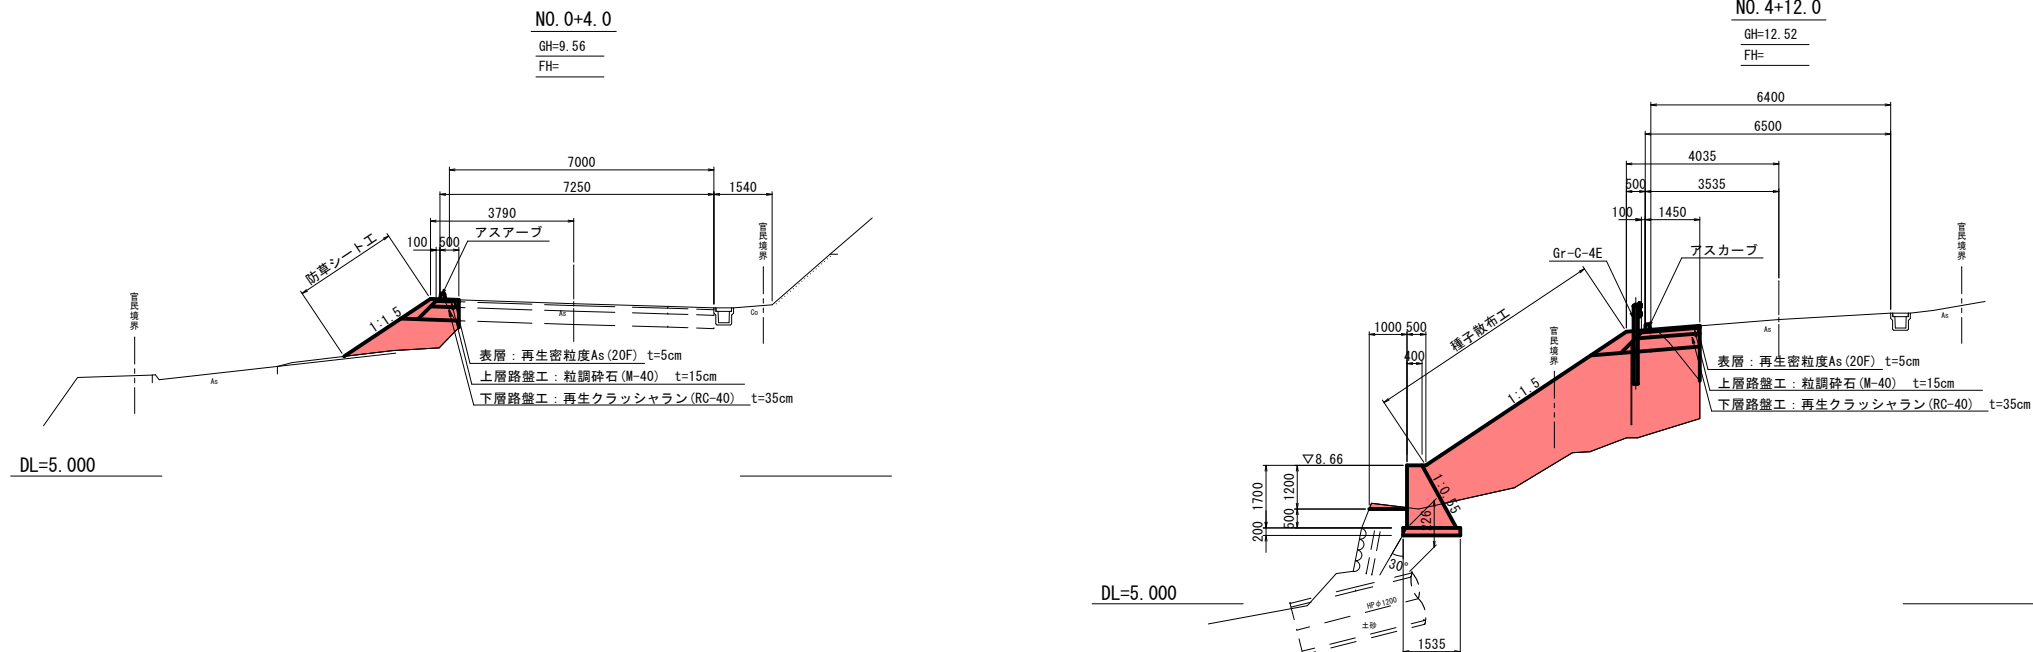

岩手県釜石市		1 災
一級市道輪住居32号線	箱崎の4	
全5枚中の1枚	平面図・標準断面図	
令和2年度		129 号
輪住居32号線道路災害復旧(1災129号箱崎の4)工事		
縮尺	図示	


横断図(1/3)  
S=1:100

NO. 0+6. 0  
GH=9. 57  
FH=

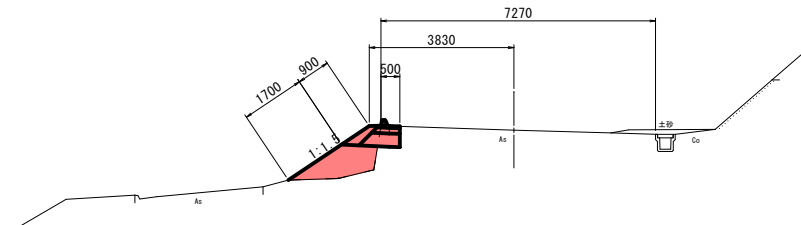


DL=5. 000

NO. 0+4. 0  
GH=9. 56  
FH=

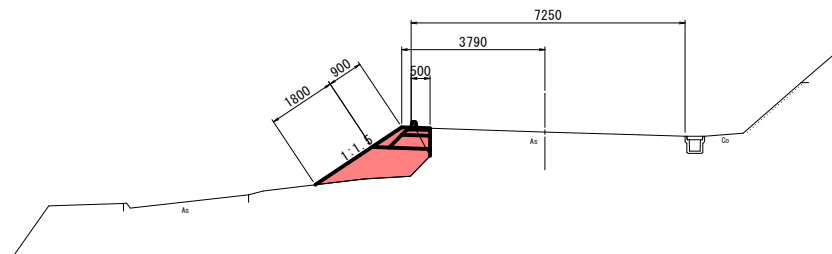

DL=5. 000

NO. 0  
GH=9. 56  
FH=

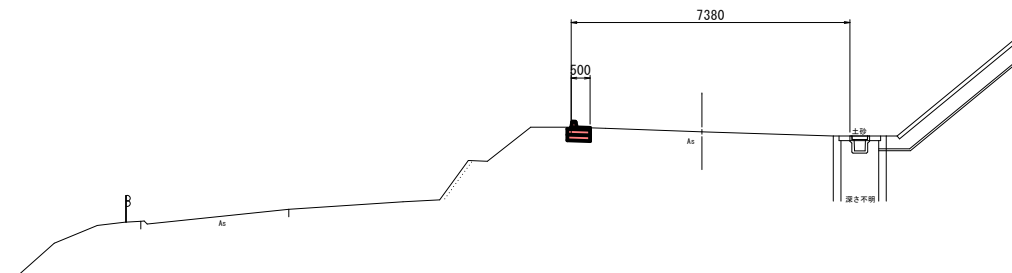


DL=5. 000

岩 手 県 釜 石 市		1 災
一級市道鵜住居32号線	箱 崎 の 4	
全5枚中の2枚	横断図(1/3)	
令 和 2 年 度		129 号
鵜住居32号線道路災害復旧(1災129号箱崎の4)工事		
縮 尺	図 示	




横断図(2/3)  
S=1:100

NO. 4+12.0  
GH=12.52  
FH=

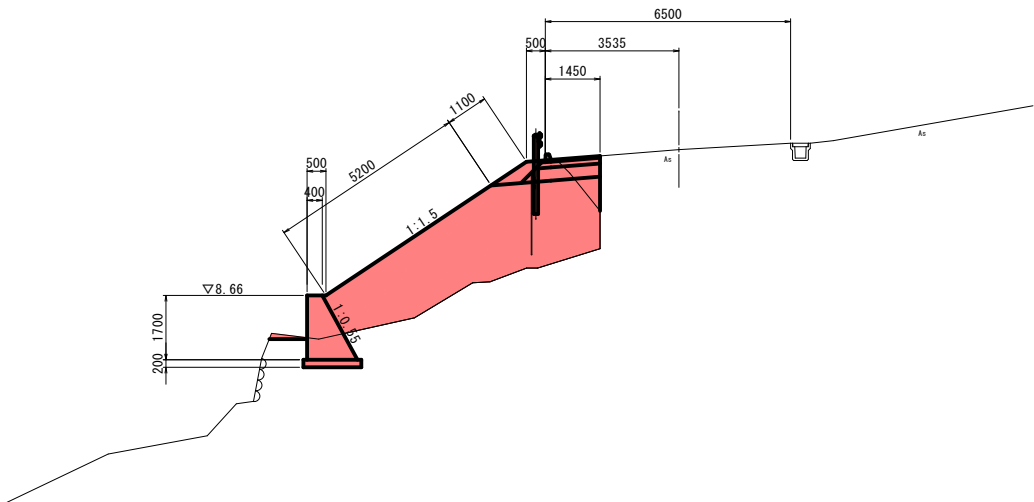


DL=5.000

NO. 4+8.0  
GH=12.41  
FH=

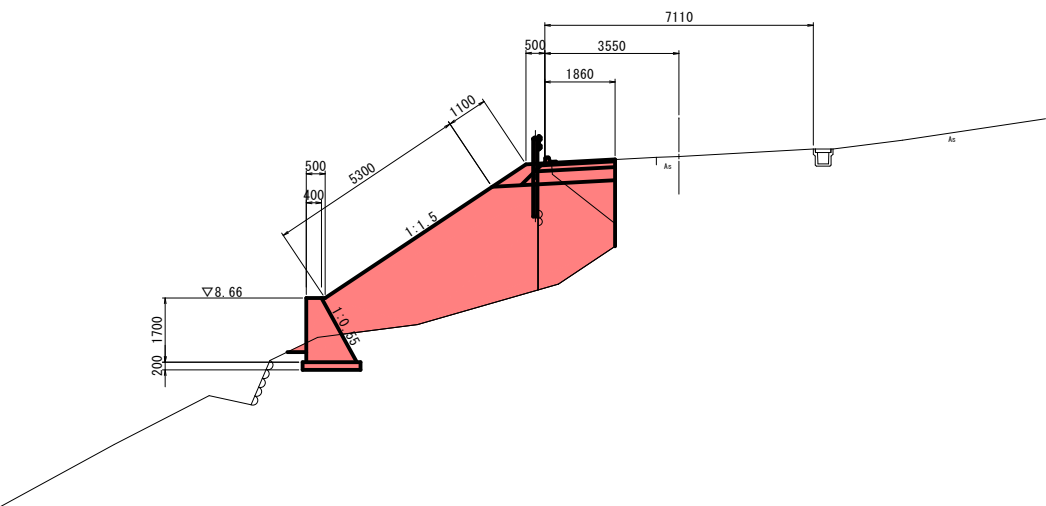

DL=5.000

NO. 4+3.6  
GH=12.34  
FH=

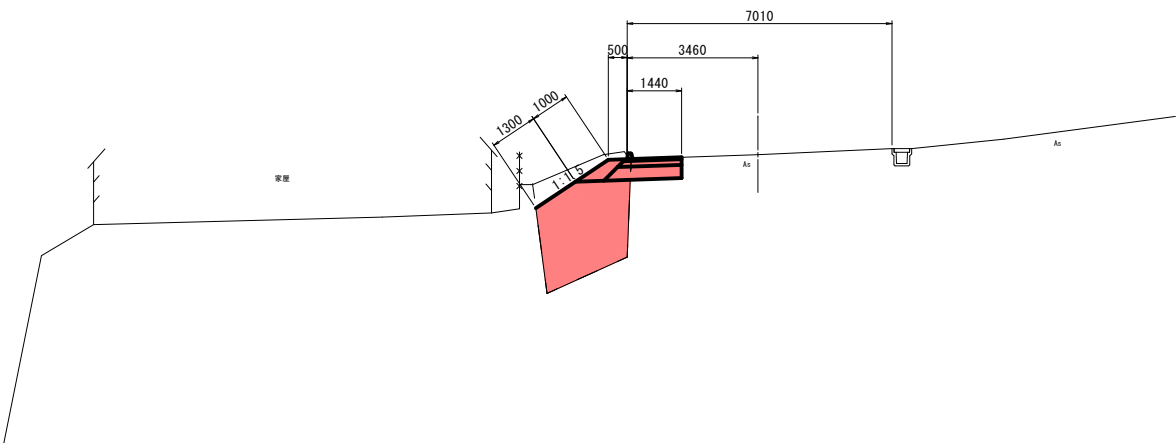


DL=5.000

岩手県釜石市		1 災
一級市道鵜住居32号線	箱崎の4	
全5枚中の3枚	横断図(2/3)	
令和2年度		129 号
鵜住居32号線道路災害復旧(1災129号箱崎の4)工事		
縮尺	図示	



横断図(3/3)  
S=1:100

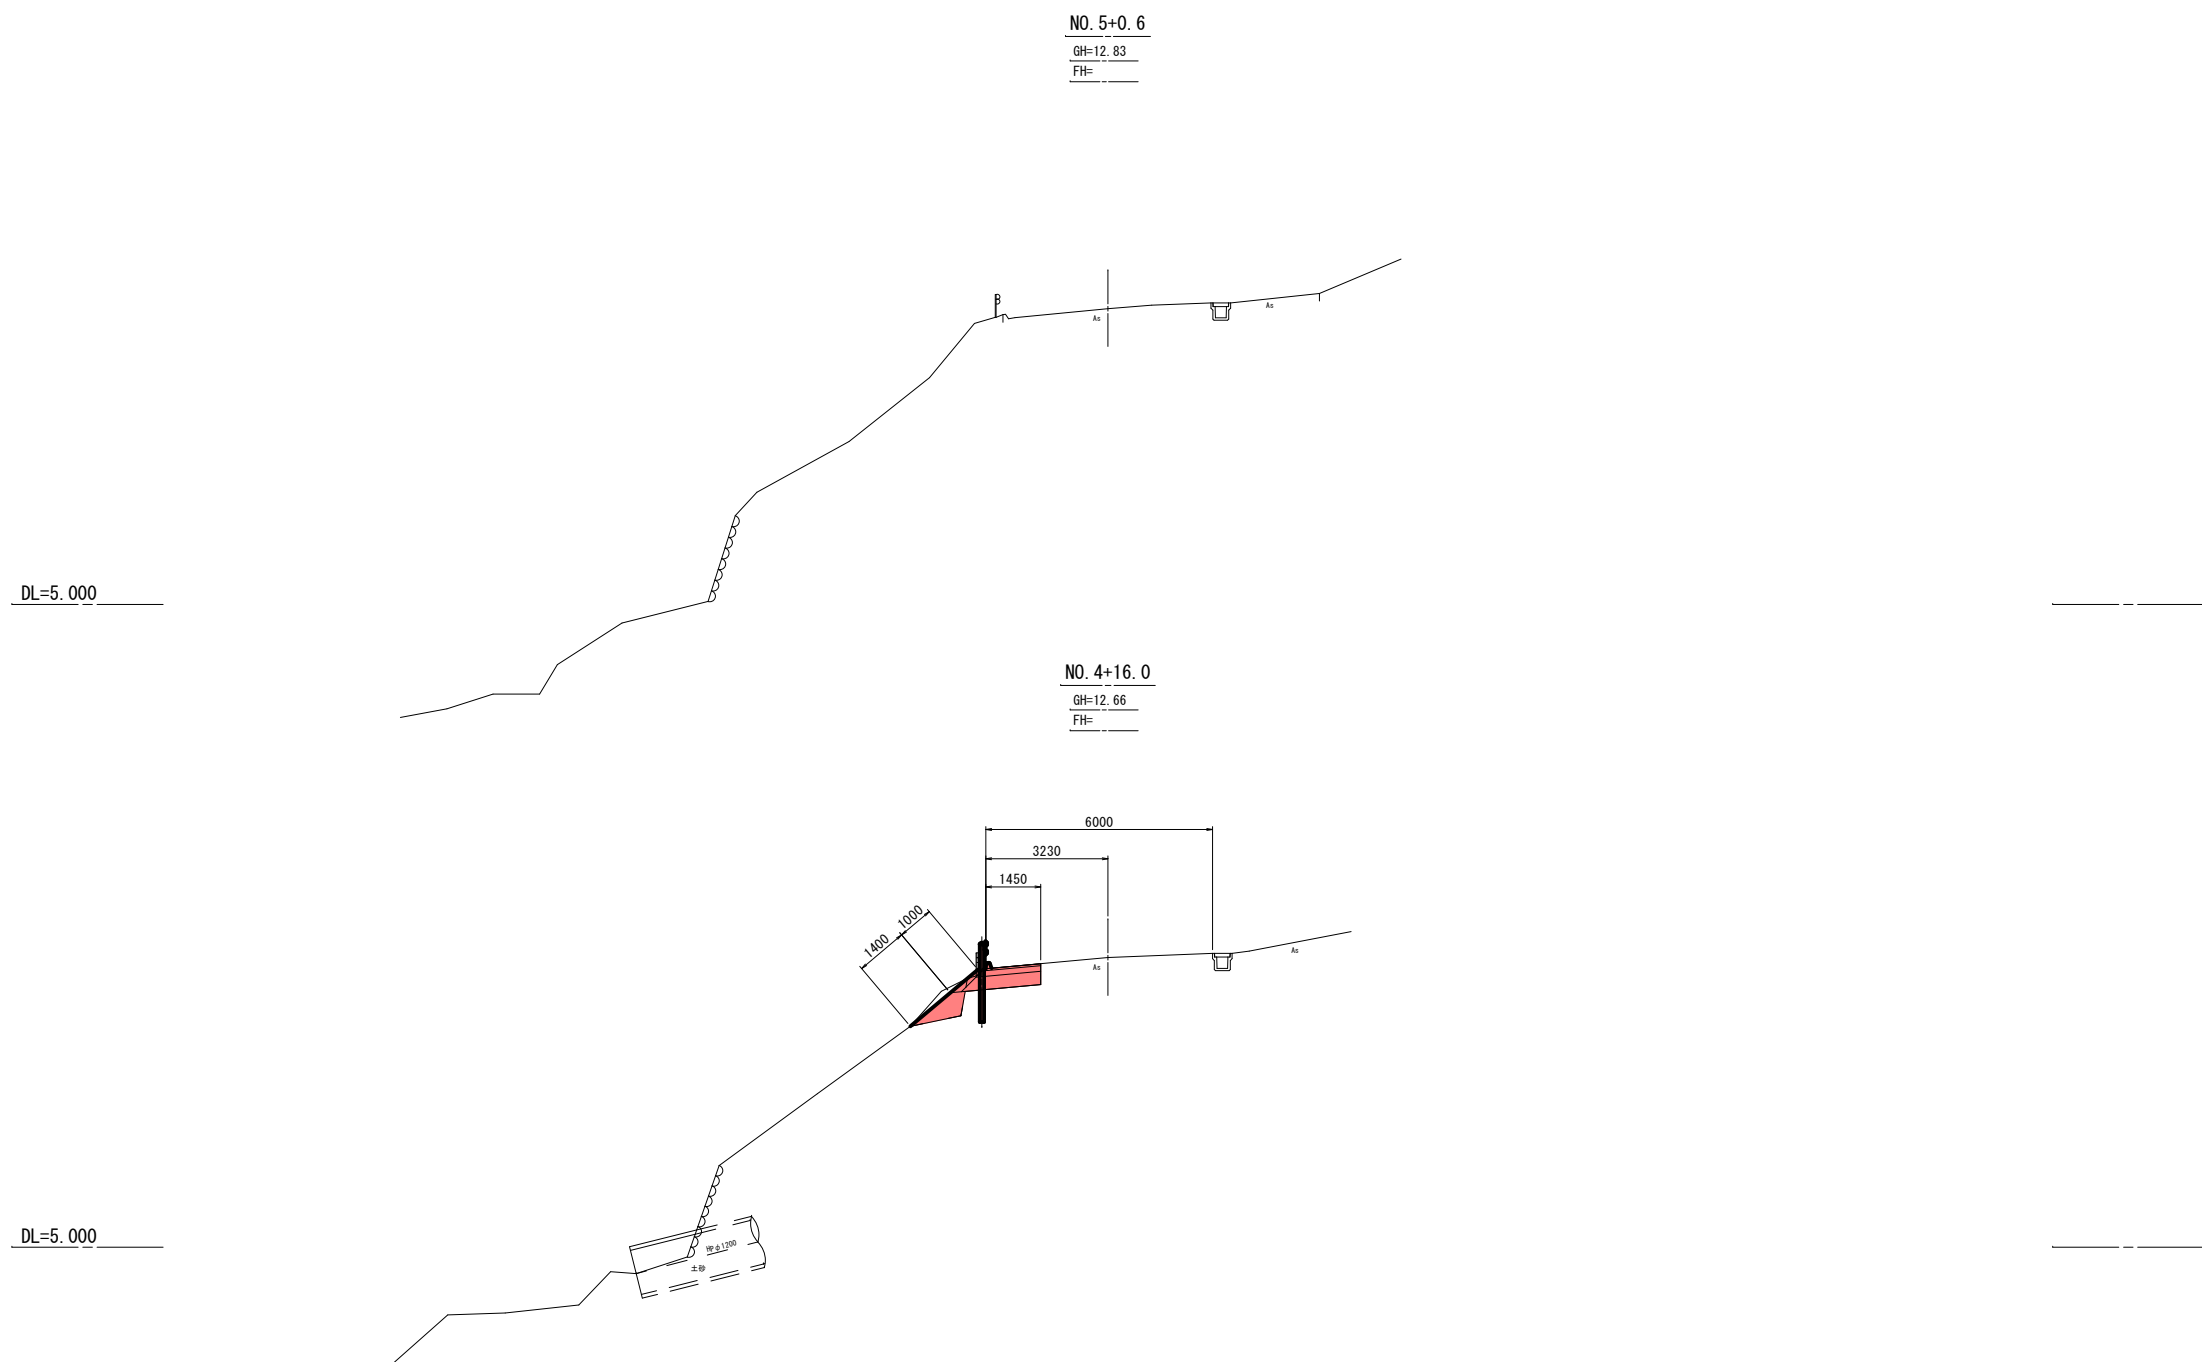


岩 手 県 釜 石 市		1 災
一級市道鵜住居32号線	箱 崎 の 4	
全5枚中の4枚	横断図(3/3)	
令 和 2 年 度		129 号
鵜住居32号線道路災害復旧(1災129号箱崎の4)工事		
縮 尺	図 示	




舗装工展開図

V=1:50  
H=1:100


□表層（再生密粒度As20F）W<1.4m

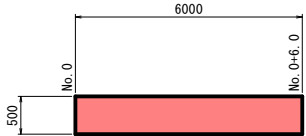


□表層（再生密粒度As20F）W≧1.4m

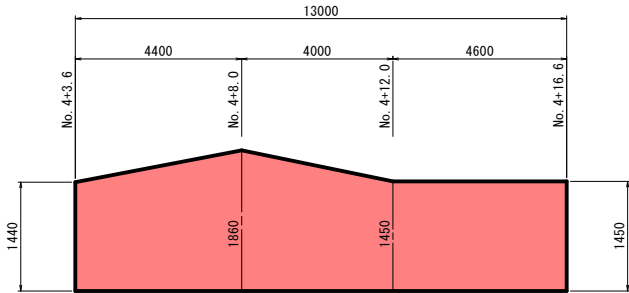

□上層路盤（M-40）、下層路盤（RC-40）W<1.4m

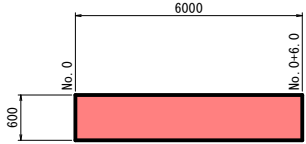



□上層路盤（M-40）、下層路盤（RC-40）W≧1.4m

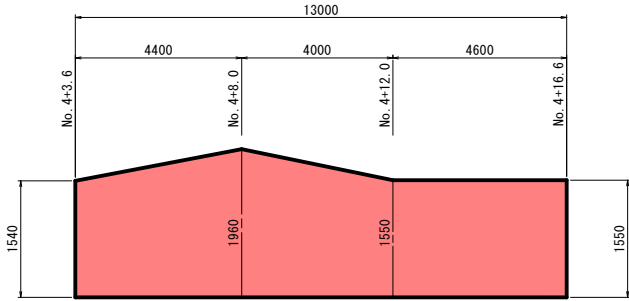

舗装版破碎工展開図


V=1:50  
H=1:100

□表層

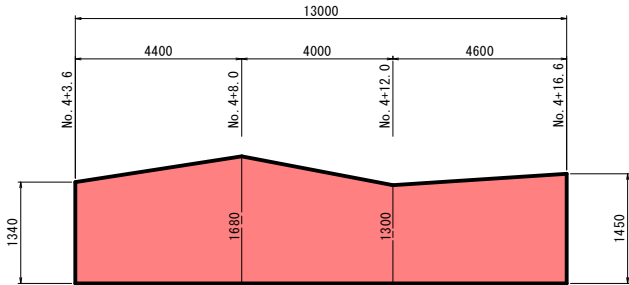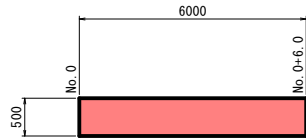


重力式擁壁

断面図 S=1:100

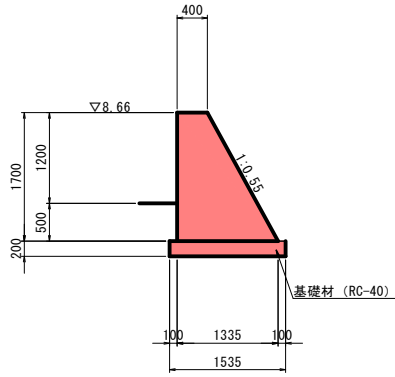


擁壁工展開図 V=1:50  
H=1:100

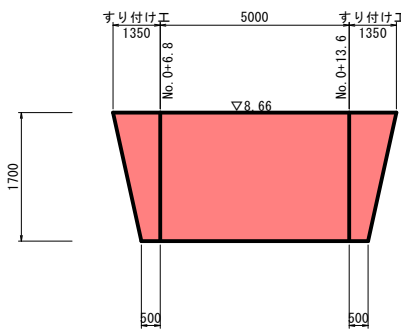


諸構造図

防護柵（Gr-C-4E） S=1:20

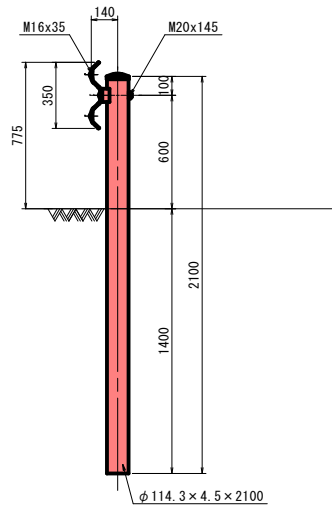


アスカープ(178m2) S=1:10

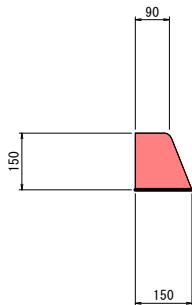


岩手県釜石市		1 災
一級市道輪住居32号線	箱崎の4	
全5枚中の5枚	諸構造図	
令和2年度		129 号
輪住居32号線道路災害復旧(1災129号箱崎の4)工事		
縮尺	図示	




# 鵜住居32号線道路災害復旧(1災281号箱崎の5)工事 位置図

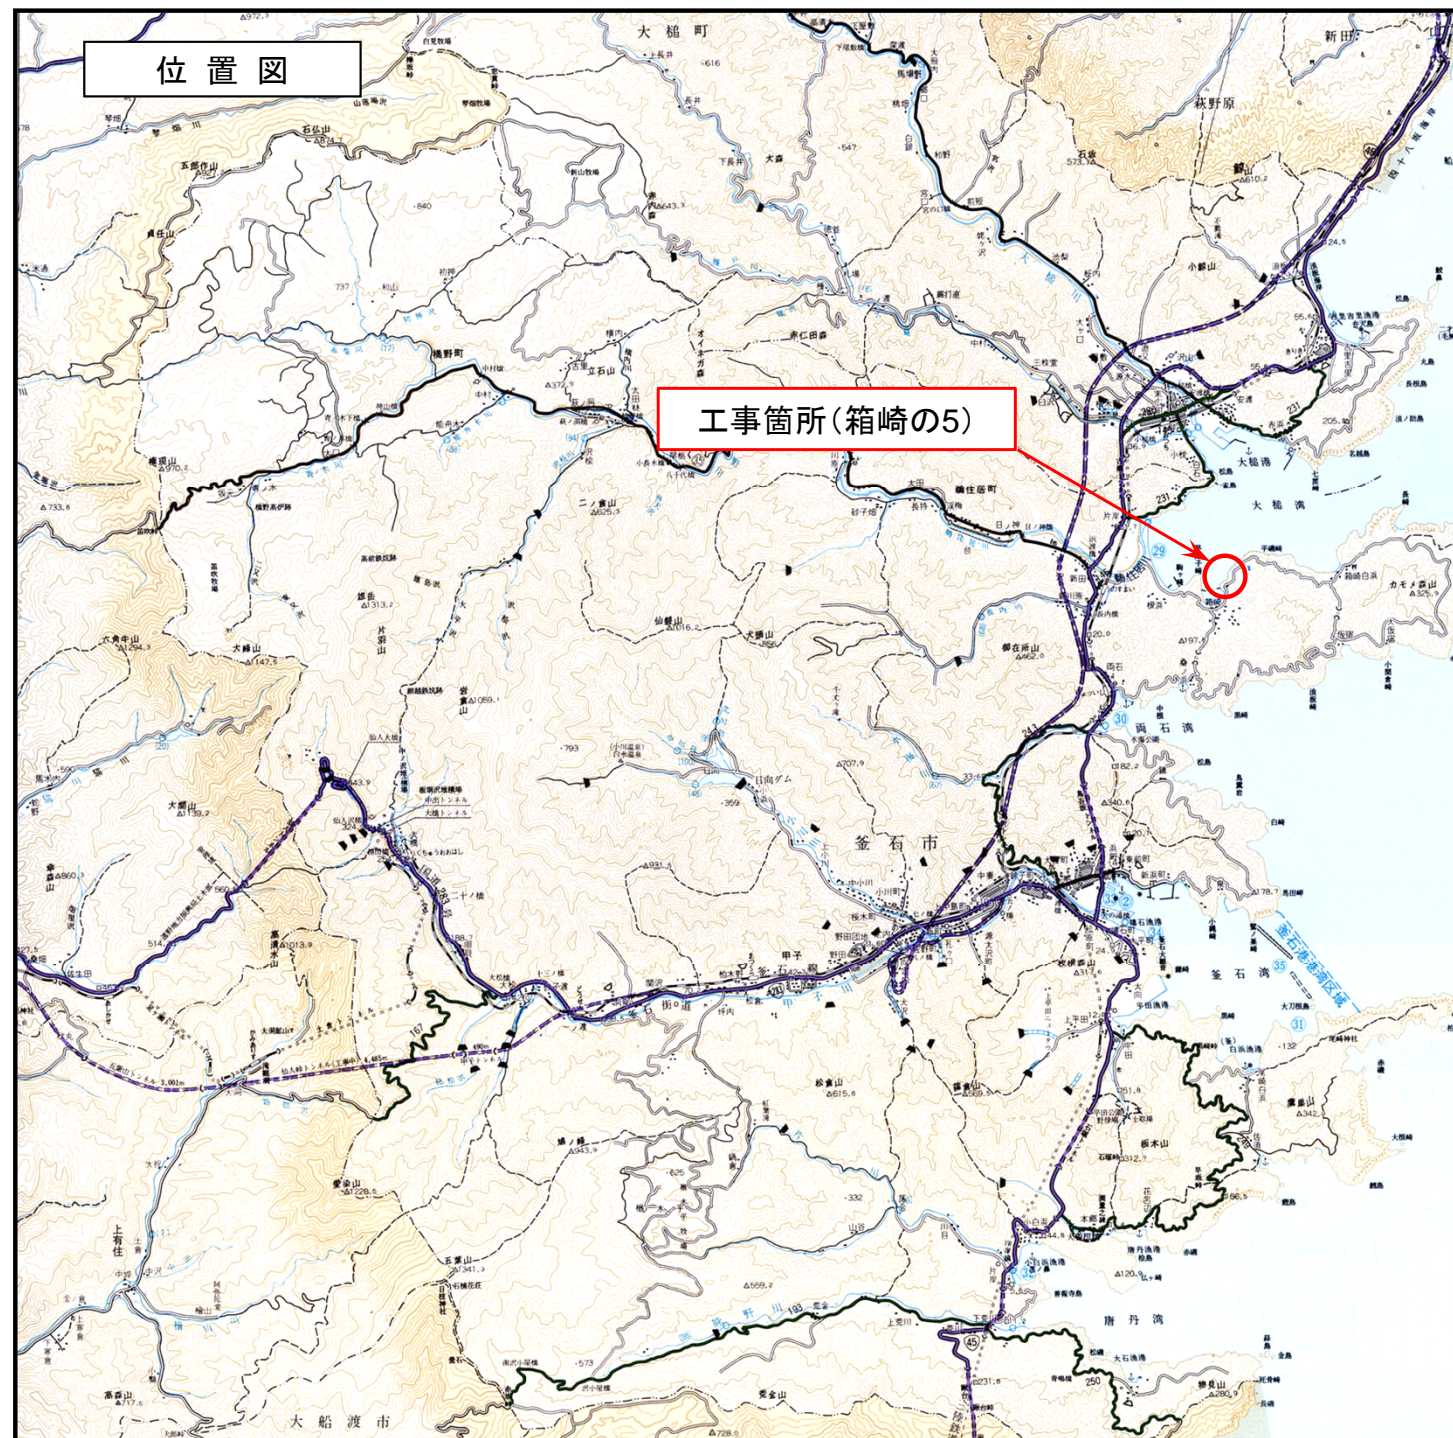

標準横断図


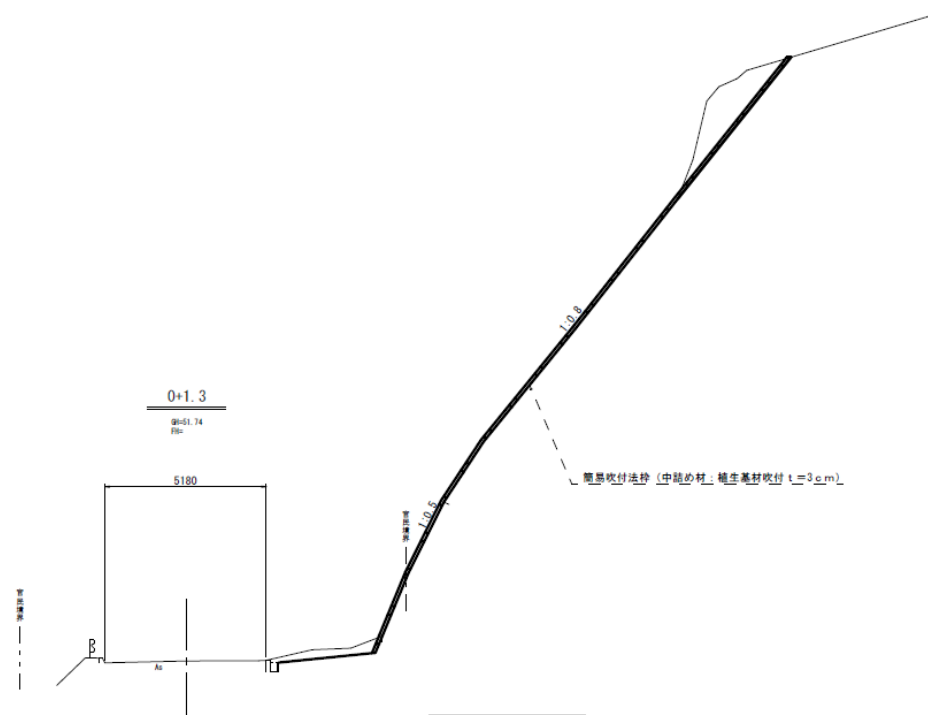


平面図

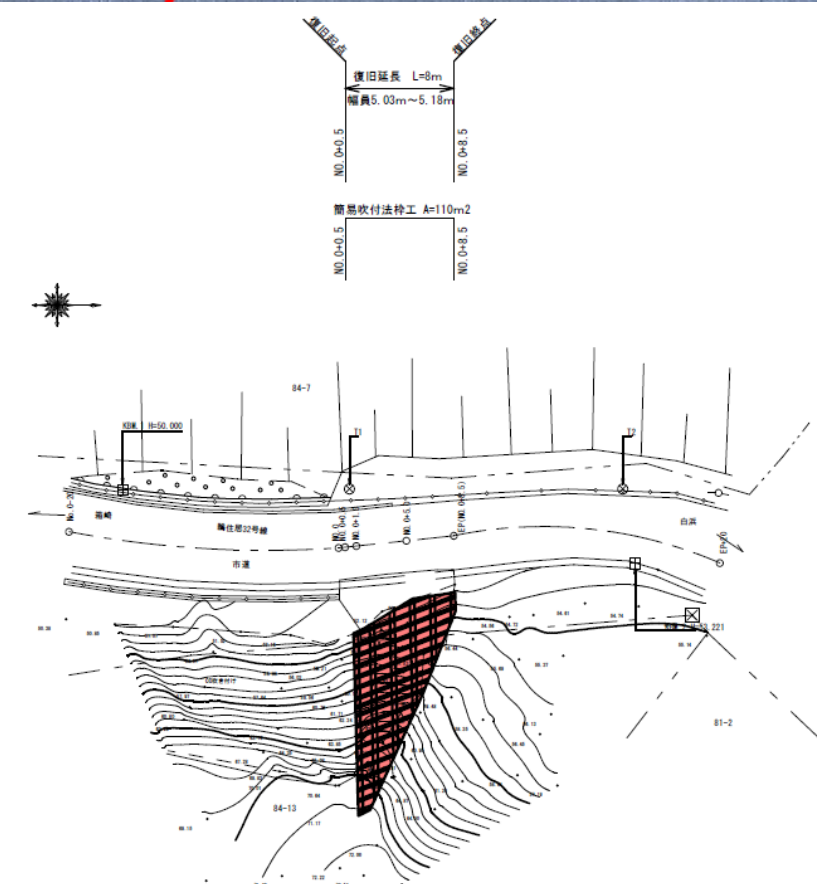




平面図 S=1:250

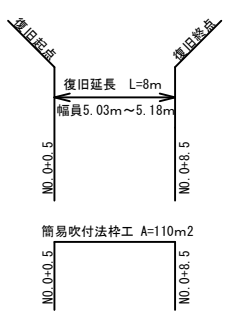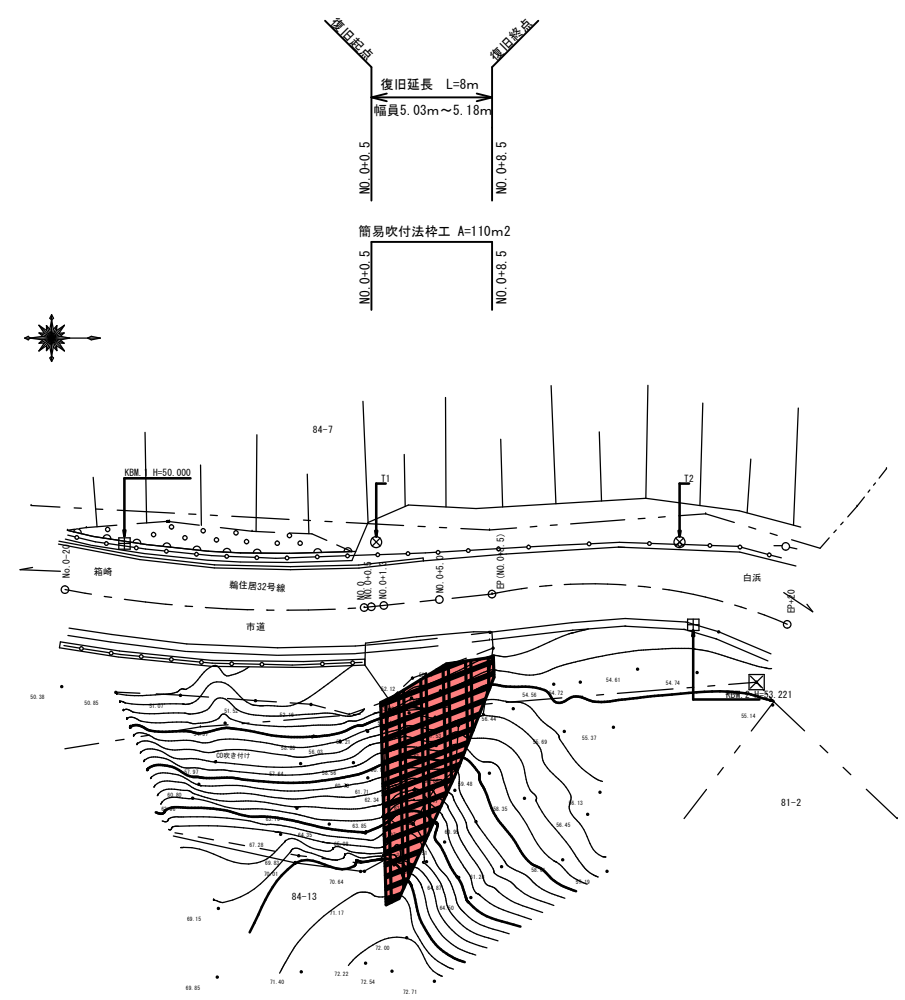

DL=50.000

標準断面図 S=1:100

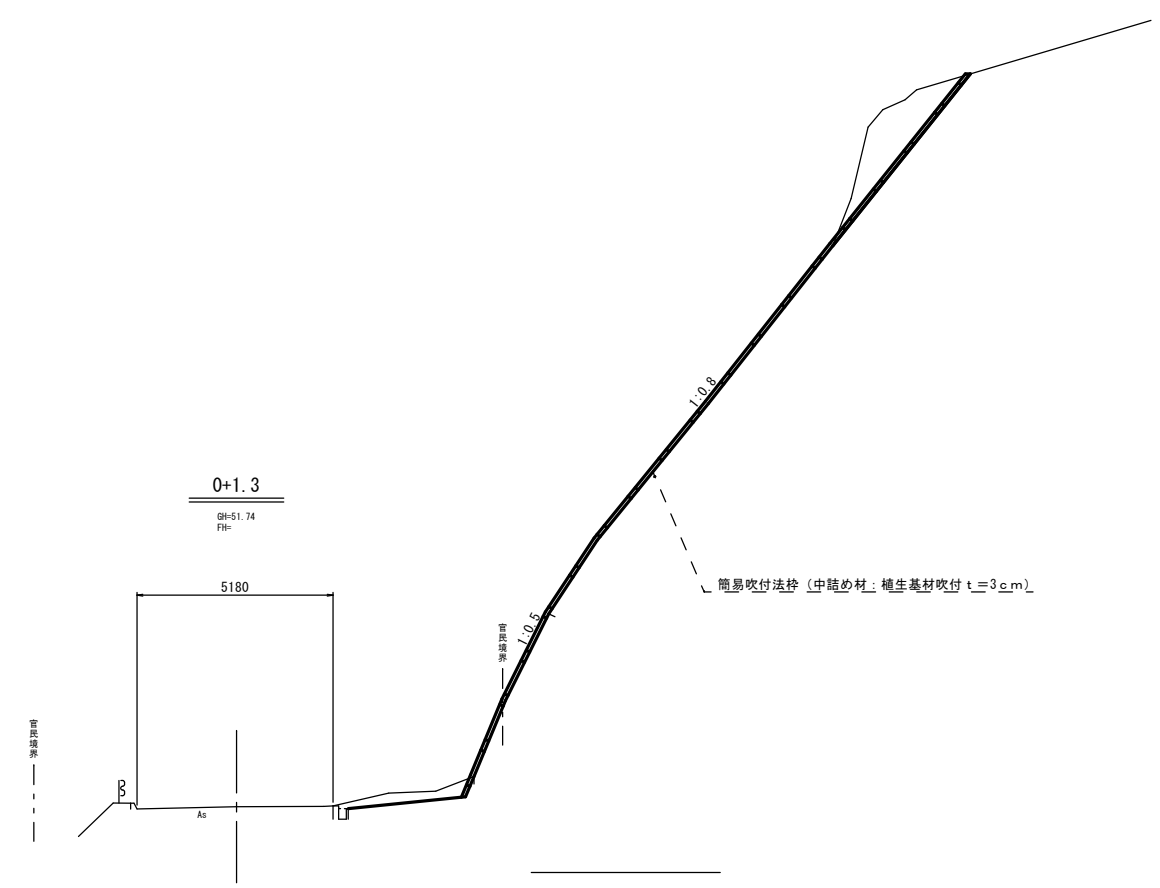


岩手県釜石市		1 災
一級市道鶴住居32号線	箱崎の5	
全4枚中の1枚	平面図・標準断面図	
令和2年度		281 号
鶴住居32号線道路災害復旧(1災281号箱崎の5)工事		
縮尺	図示	



横断図(1/2) S=1:100

(箱崎の5)

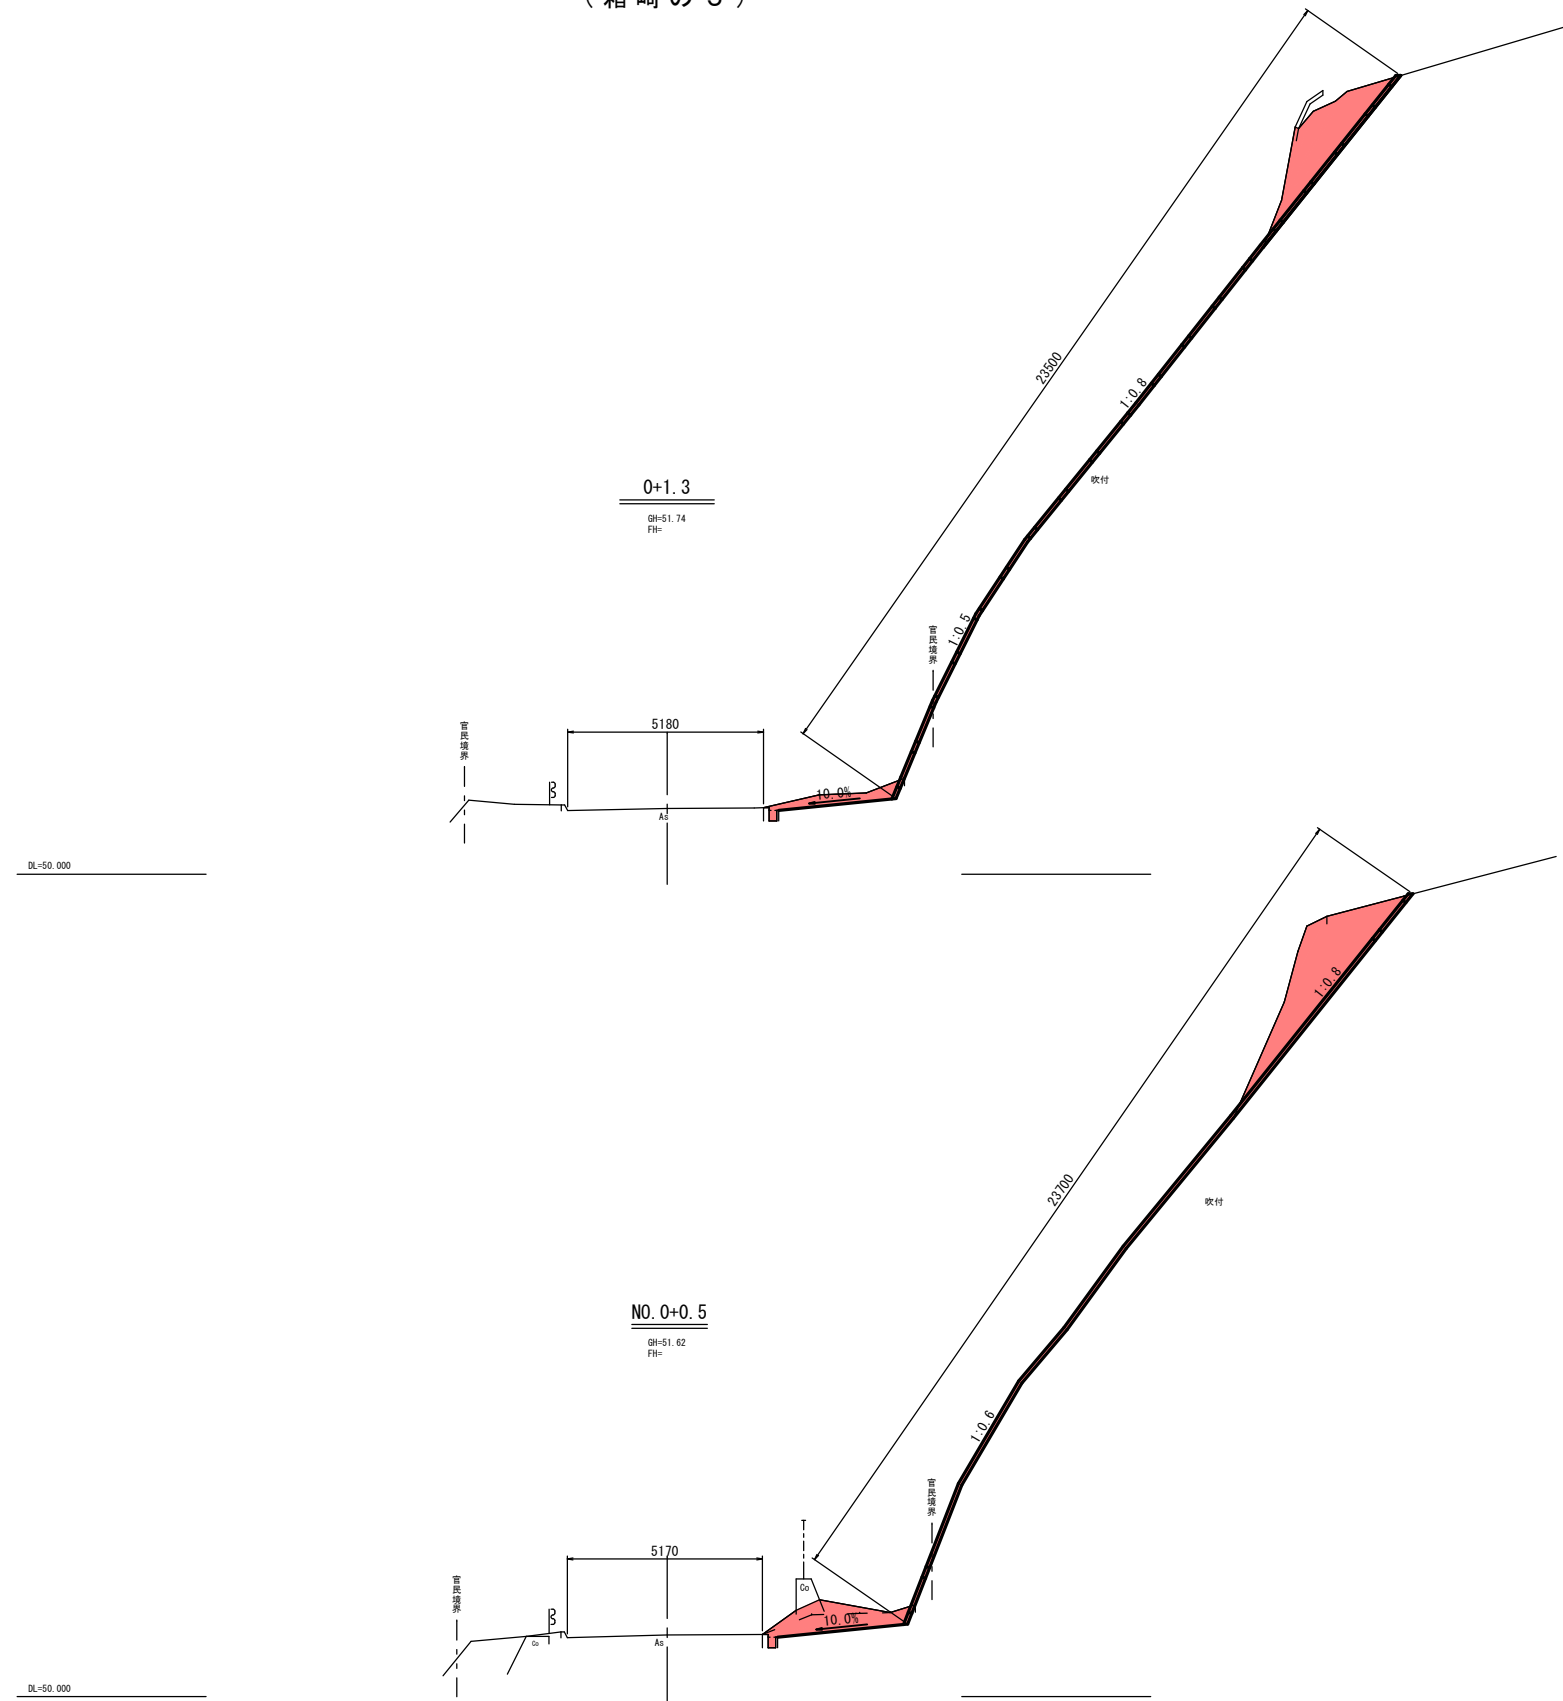


岩手県釜石市		1 災
一級市道鵜住居32号線	箱崎の5	
全4枚中の2枚	横断図(1/2)	
令和2年度		281 号
鵜住居32号線道路災害復旧(1災281号箱崎の5)工事		
縮尺	図示	



横断図(2/2) S=1:100

(箱崎の5)

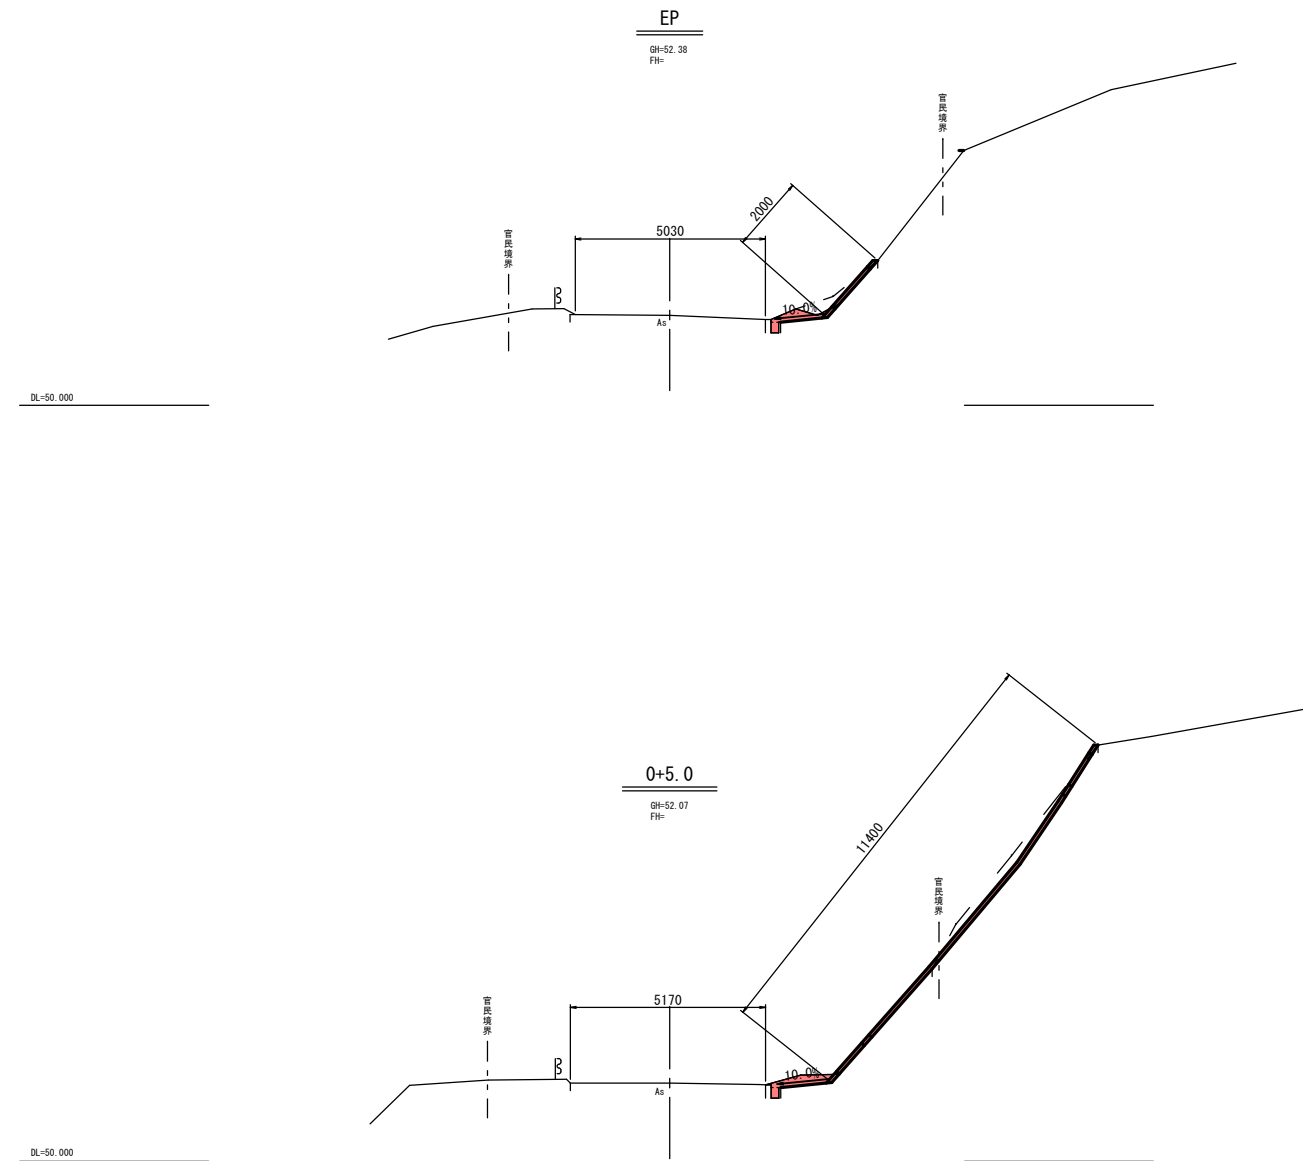


岩手県釜石市		1 災
一級市道鵜住居32号線	箱崎の5	
全4枚中の3枚	横断図(2/2)	
令和2年度		281 号
鵜住居32号線道路災害復旧(1災281号箱崎の5)工事		
縮尺	図示	




仮設防護柵構造図及び簡易吹付枠工標準図


側面図 S=1:50

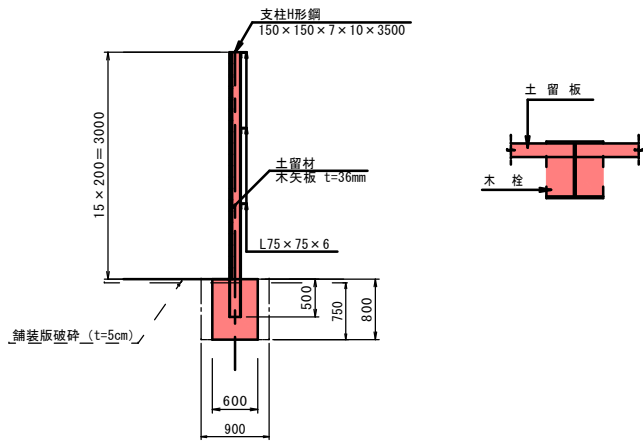


正面図 S=1:50

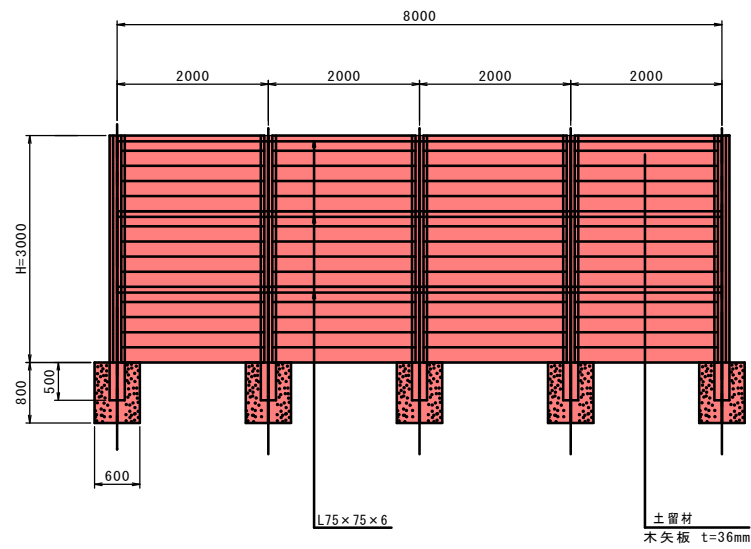

標準横断図 S=1:100

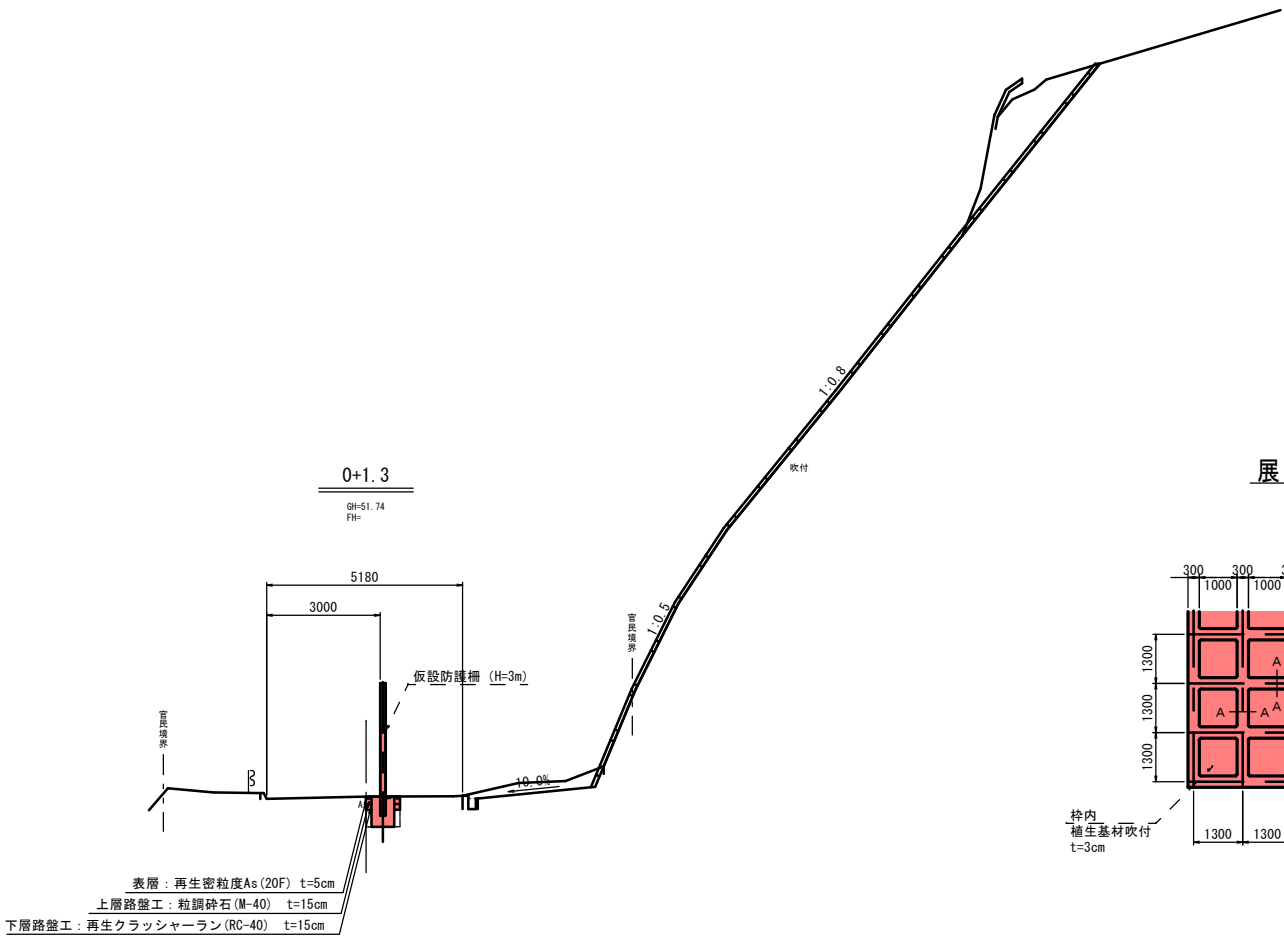


展開図 S=1:100

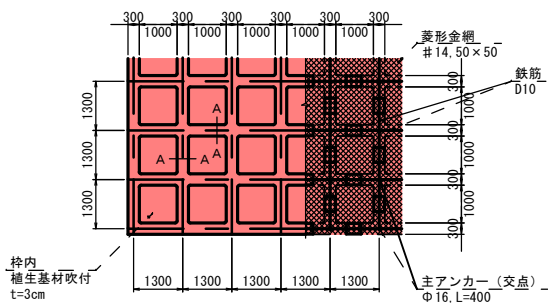


簡易吹付枠工標準図

断面図 S=1:100

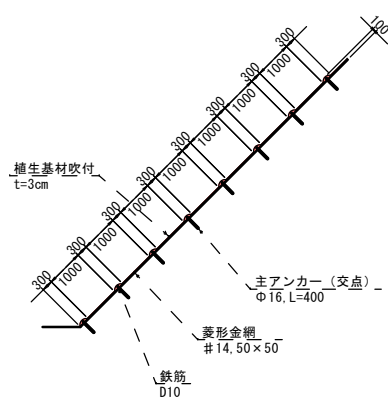

枠部詳細図 S=1:10

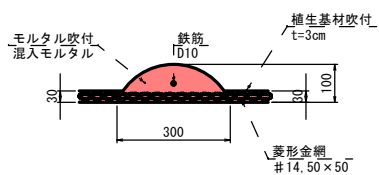

岩 手 県 釜 石 市		1 災
一級市道鶴住居32号線	箱 崎 の 5	
全4枚中の4枚	仮設防護柵設置及び簡易吹付枠工事	281 号
令 和 2 年 度		
鶴住居32号線道路災害復旧(1災281号箱崎の5)工事		
縮 尺	図 示	