

# 鵜住居32号線道路災害復旧(1災282号箱崎の6・1災283号箱崎の7)工事 位置図



現地写真(282号箱崎の6)



現地写真(283号箱崎の7)

(その1)




(その2)






# 鶯住居32号線道路災害復旧(1災282号箱崎の6)工事 位置図

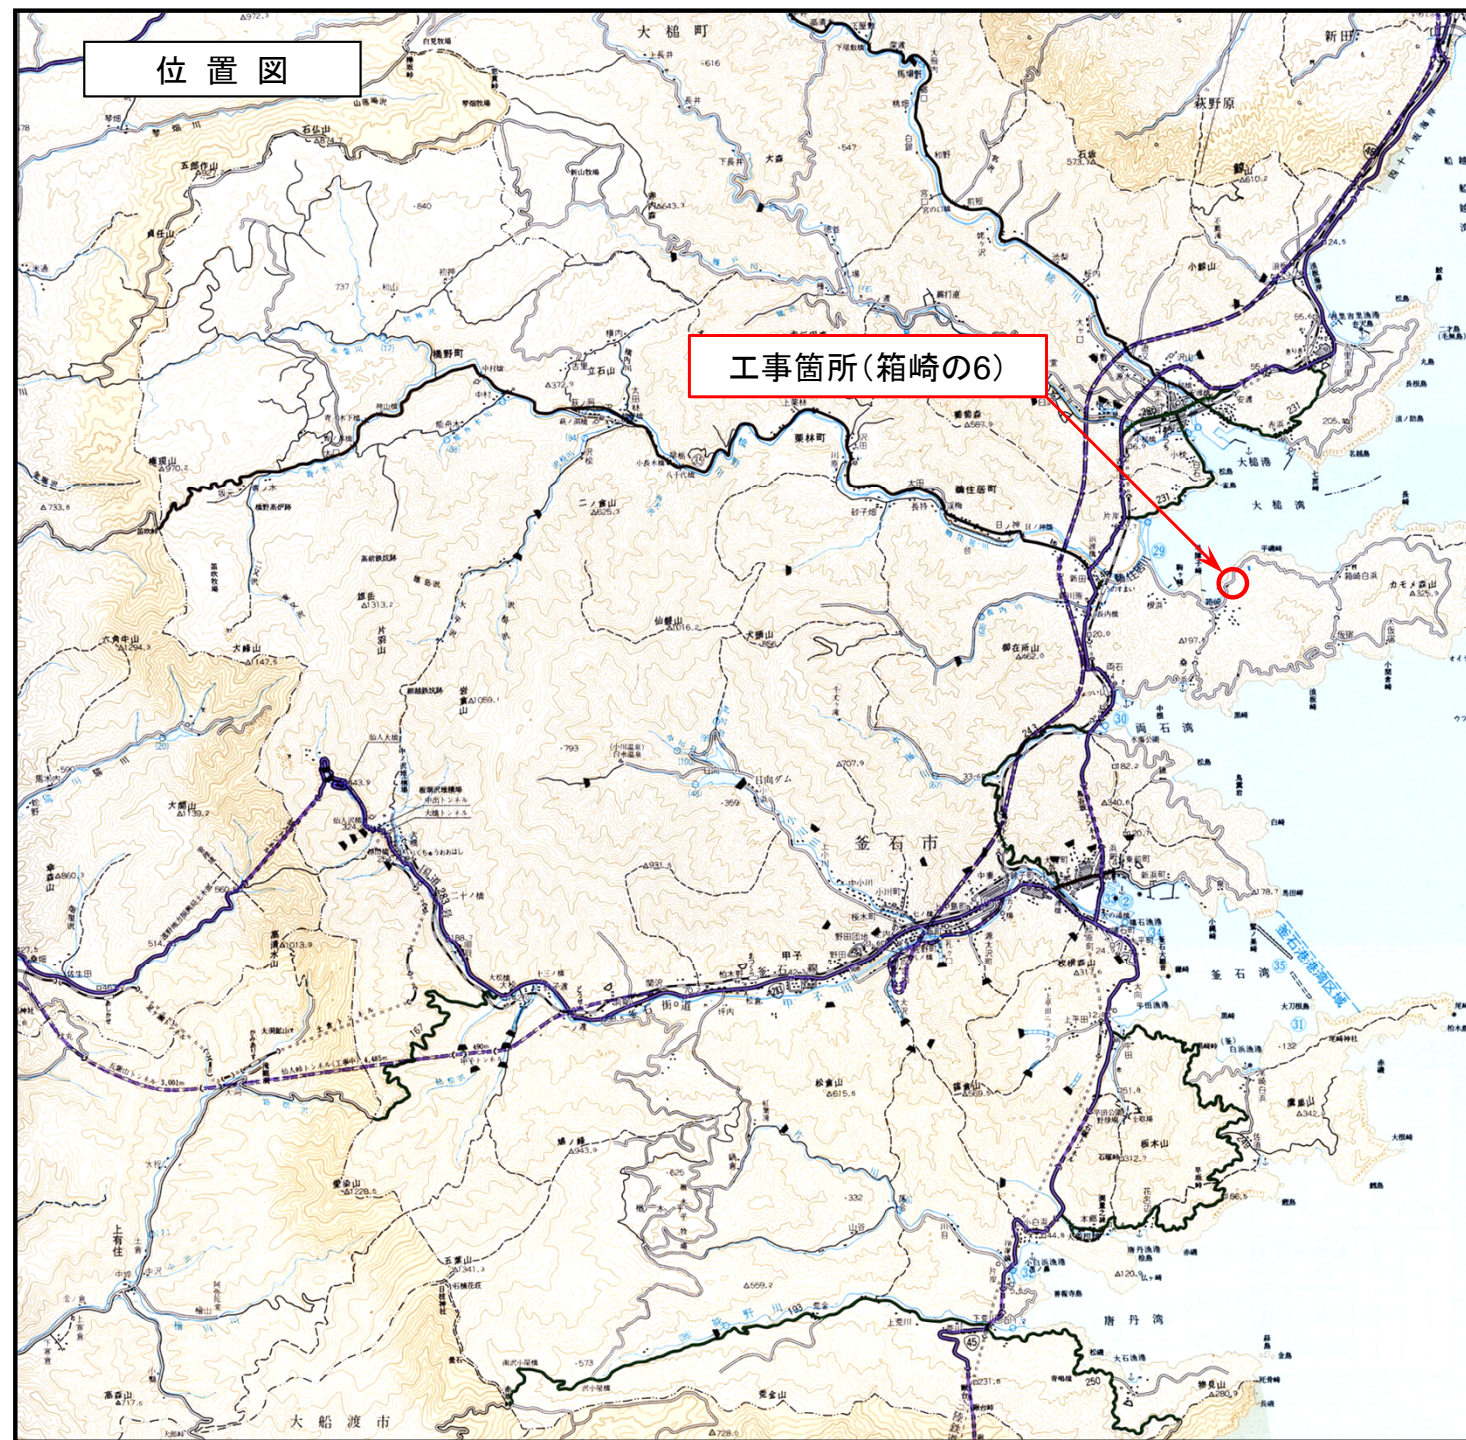


平面図

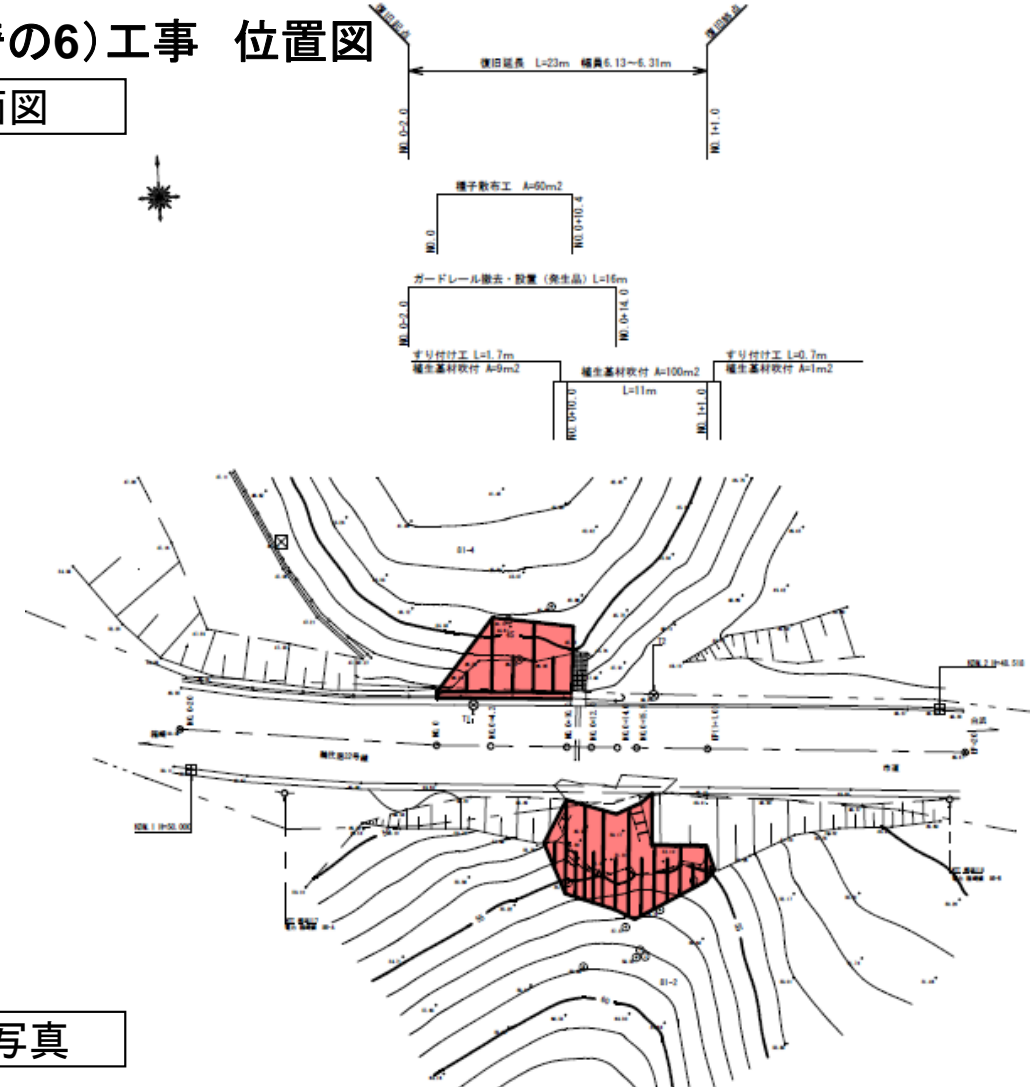

現地写真





標準断面図

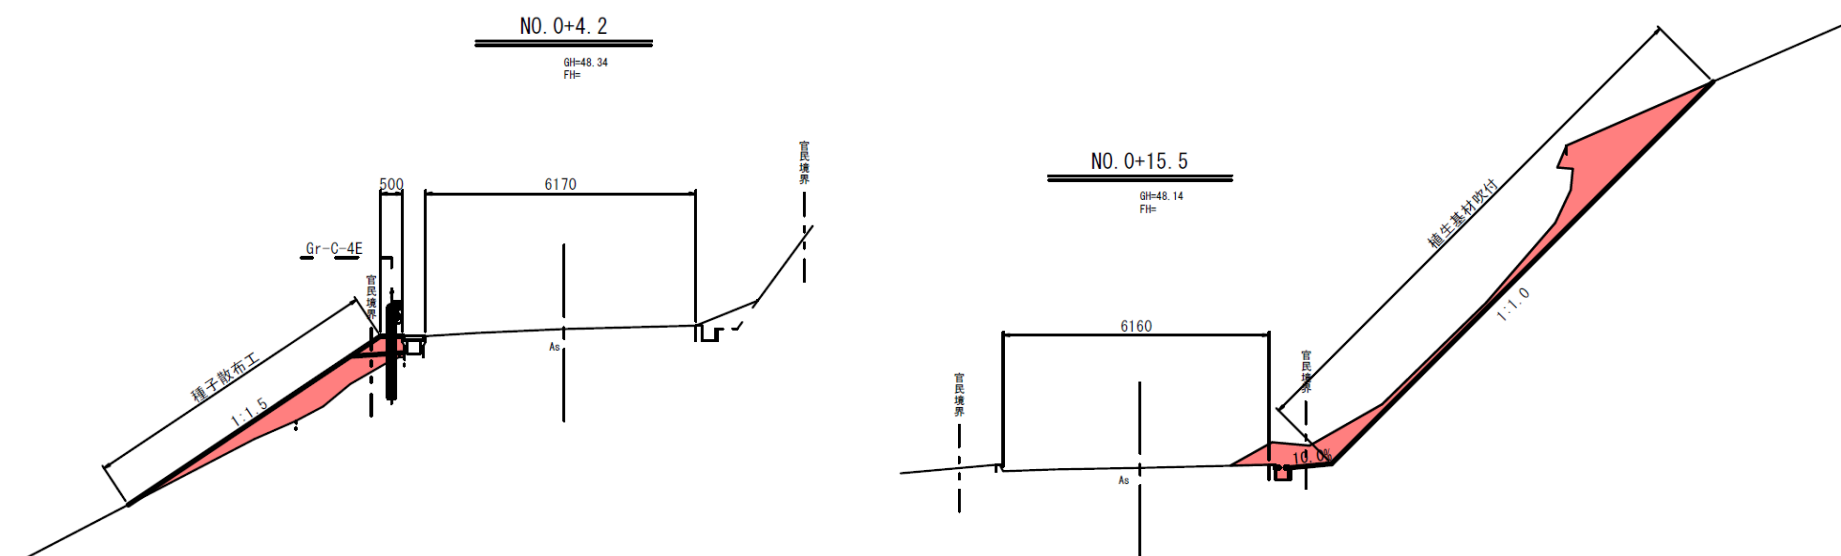



平 面 図 S=1:250


標 準 断 面 図 S=1:100

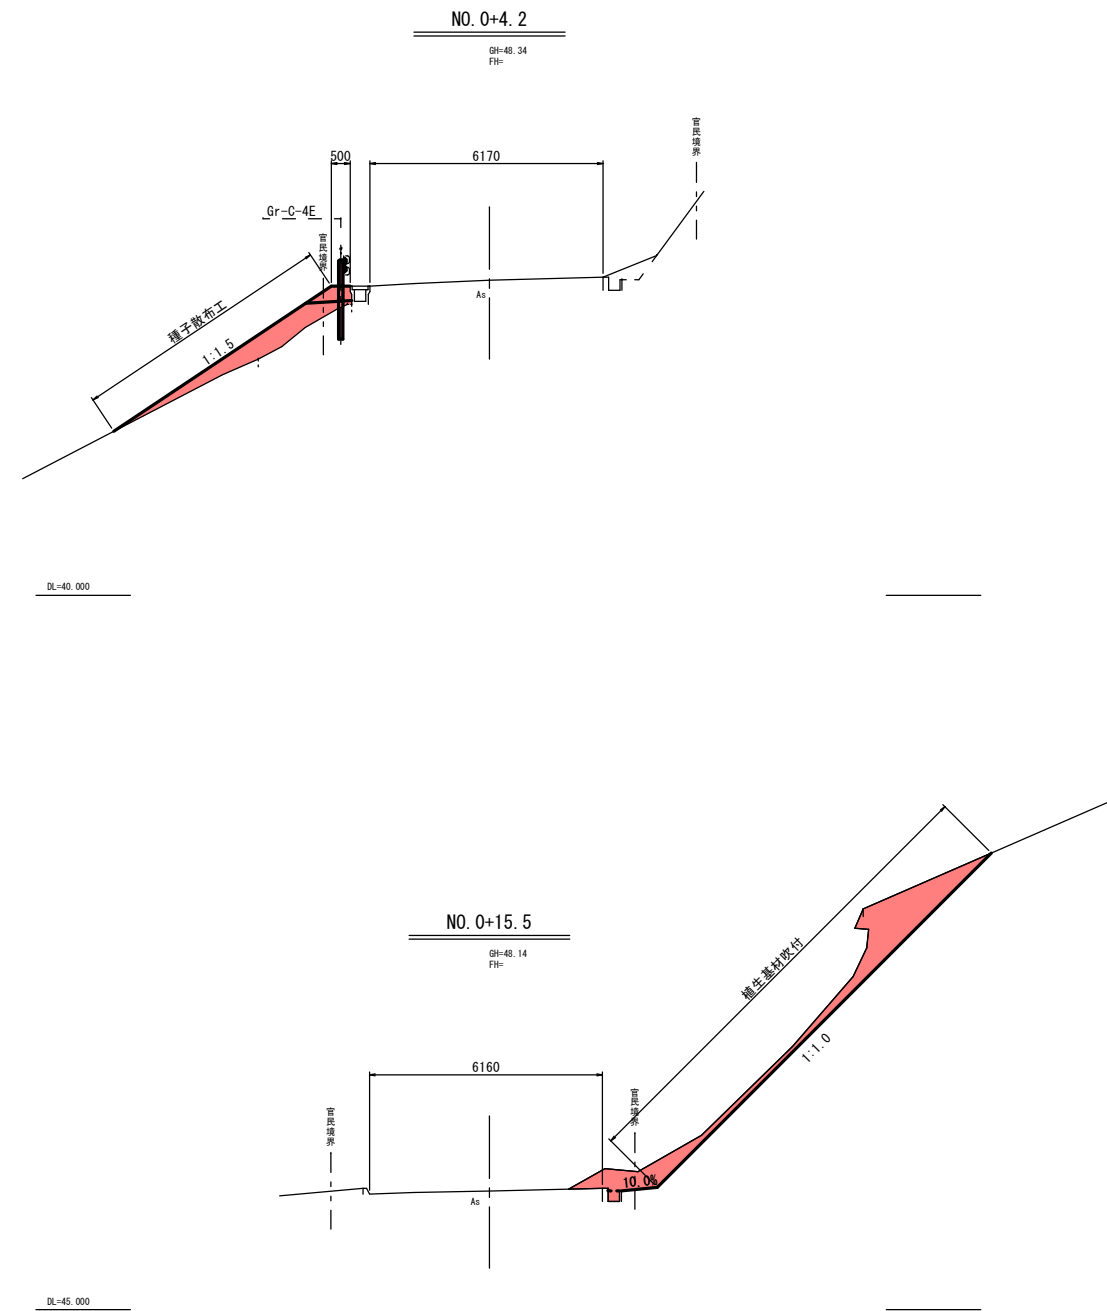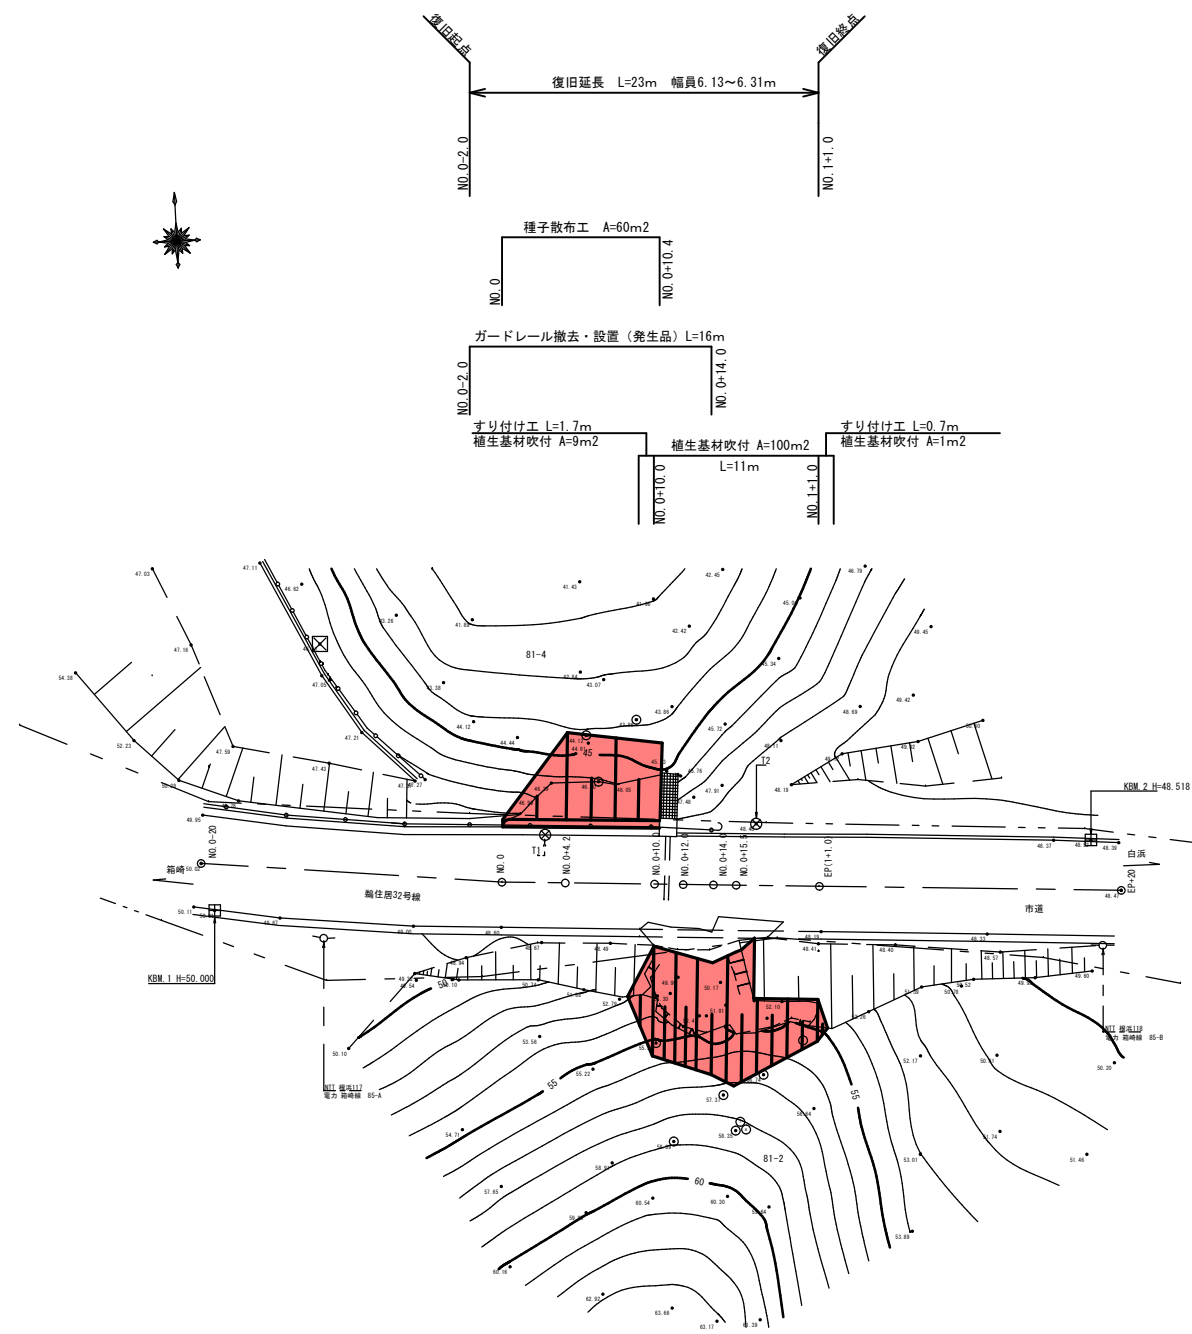

岩 手 県 釜 石 市		1 災
一級市道箱住居32号線	箱 崎 の 6	
全5枚中の1枚	平面図・標準断面図	
令 和 2 年 度		282 号
箱住居32号線道路災害復旧(1災282号箱崎の6)工事		
縮 尺	図 示	

横断図 (1/3) S=1:100


(箱崎の6)

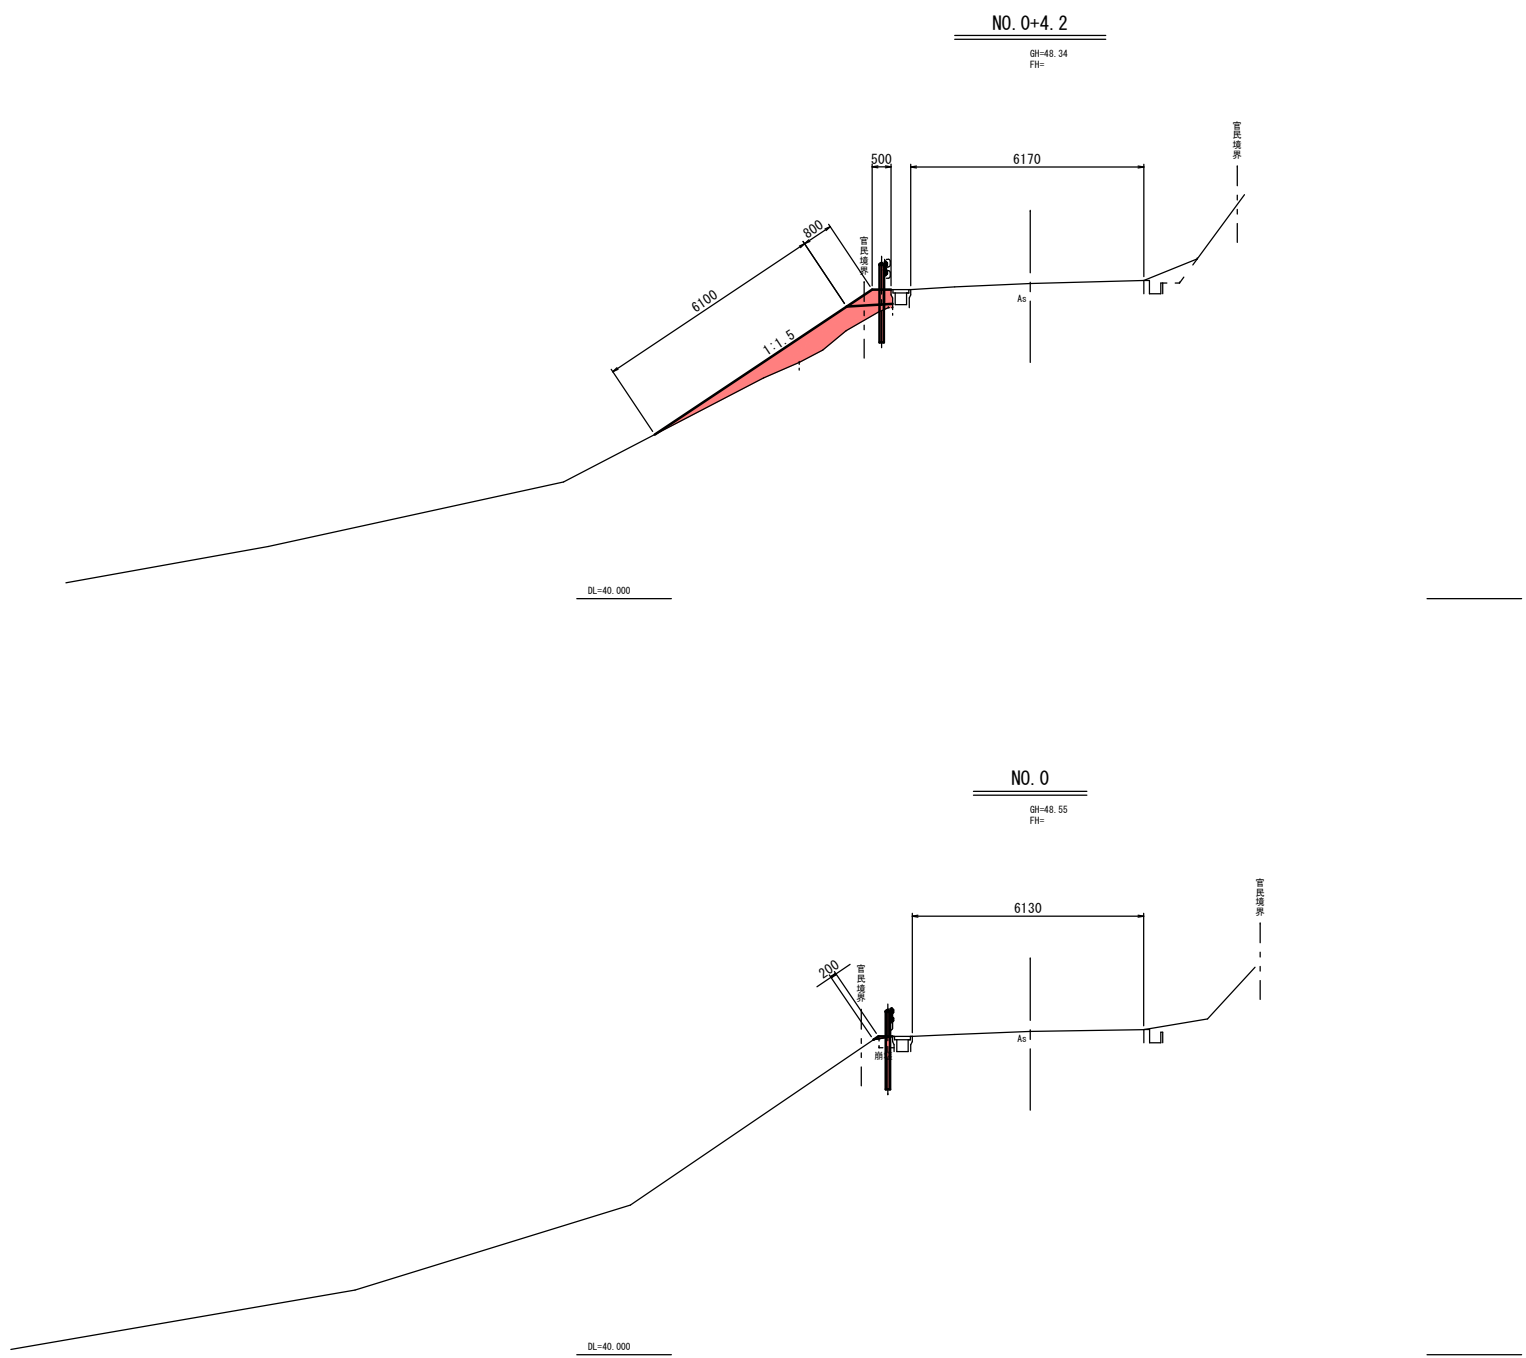

岩手県釜石市		1 災
一級市道鵜住居32号線	箱崎の6	
全5枚中の2枚	横断図(1/3)	
令和2年度		282 号
鵜住居32号線道路災害復旧(1災282号箱崎の6)工事		
縮尺	図示	



横断図(2/3) S=1:100  
(箱崎の6)

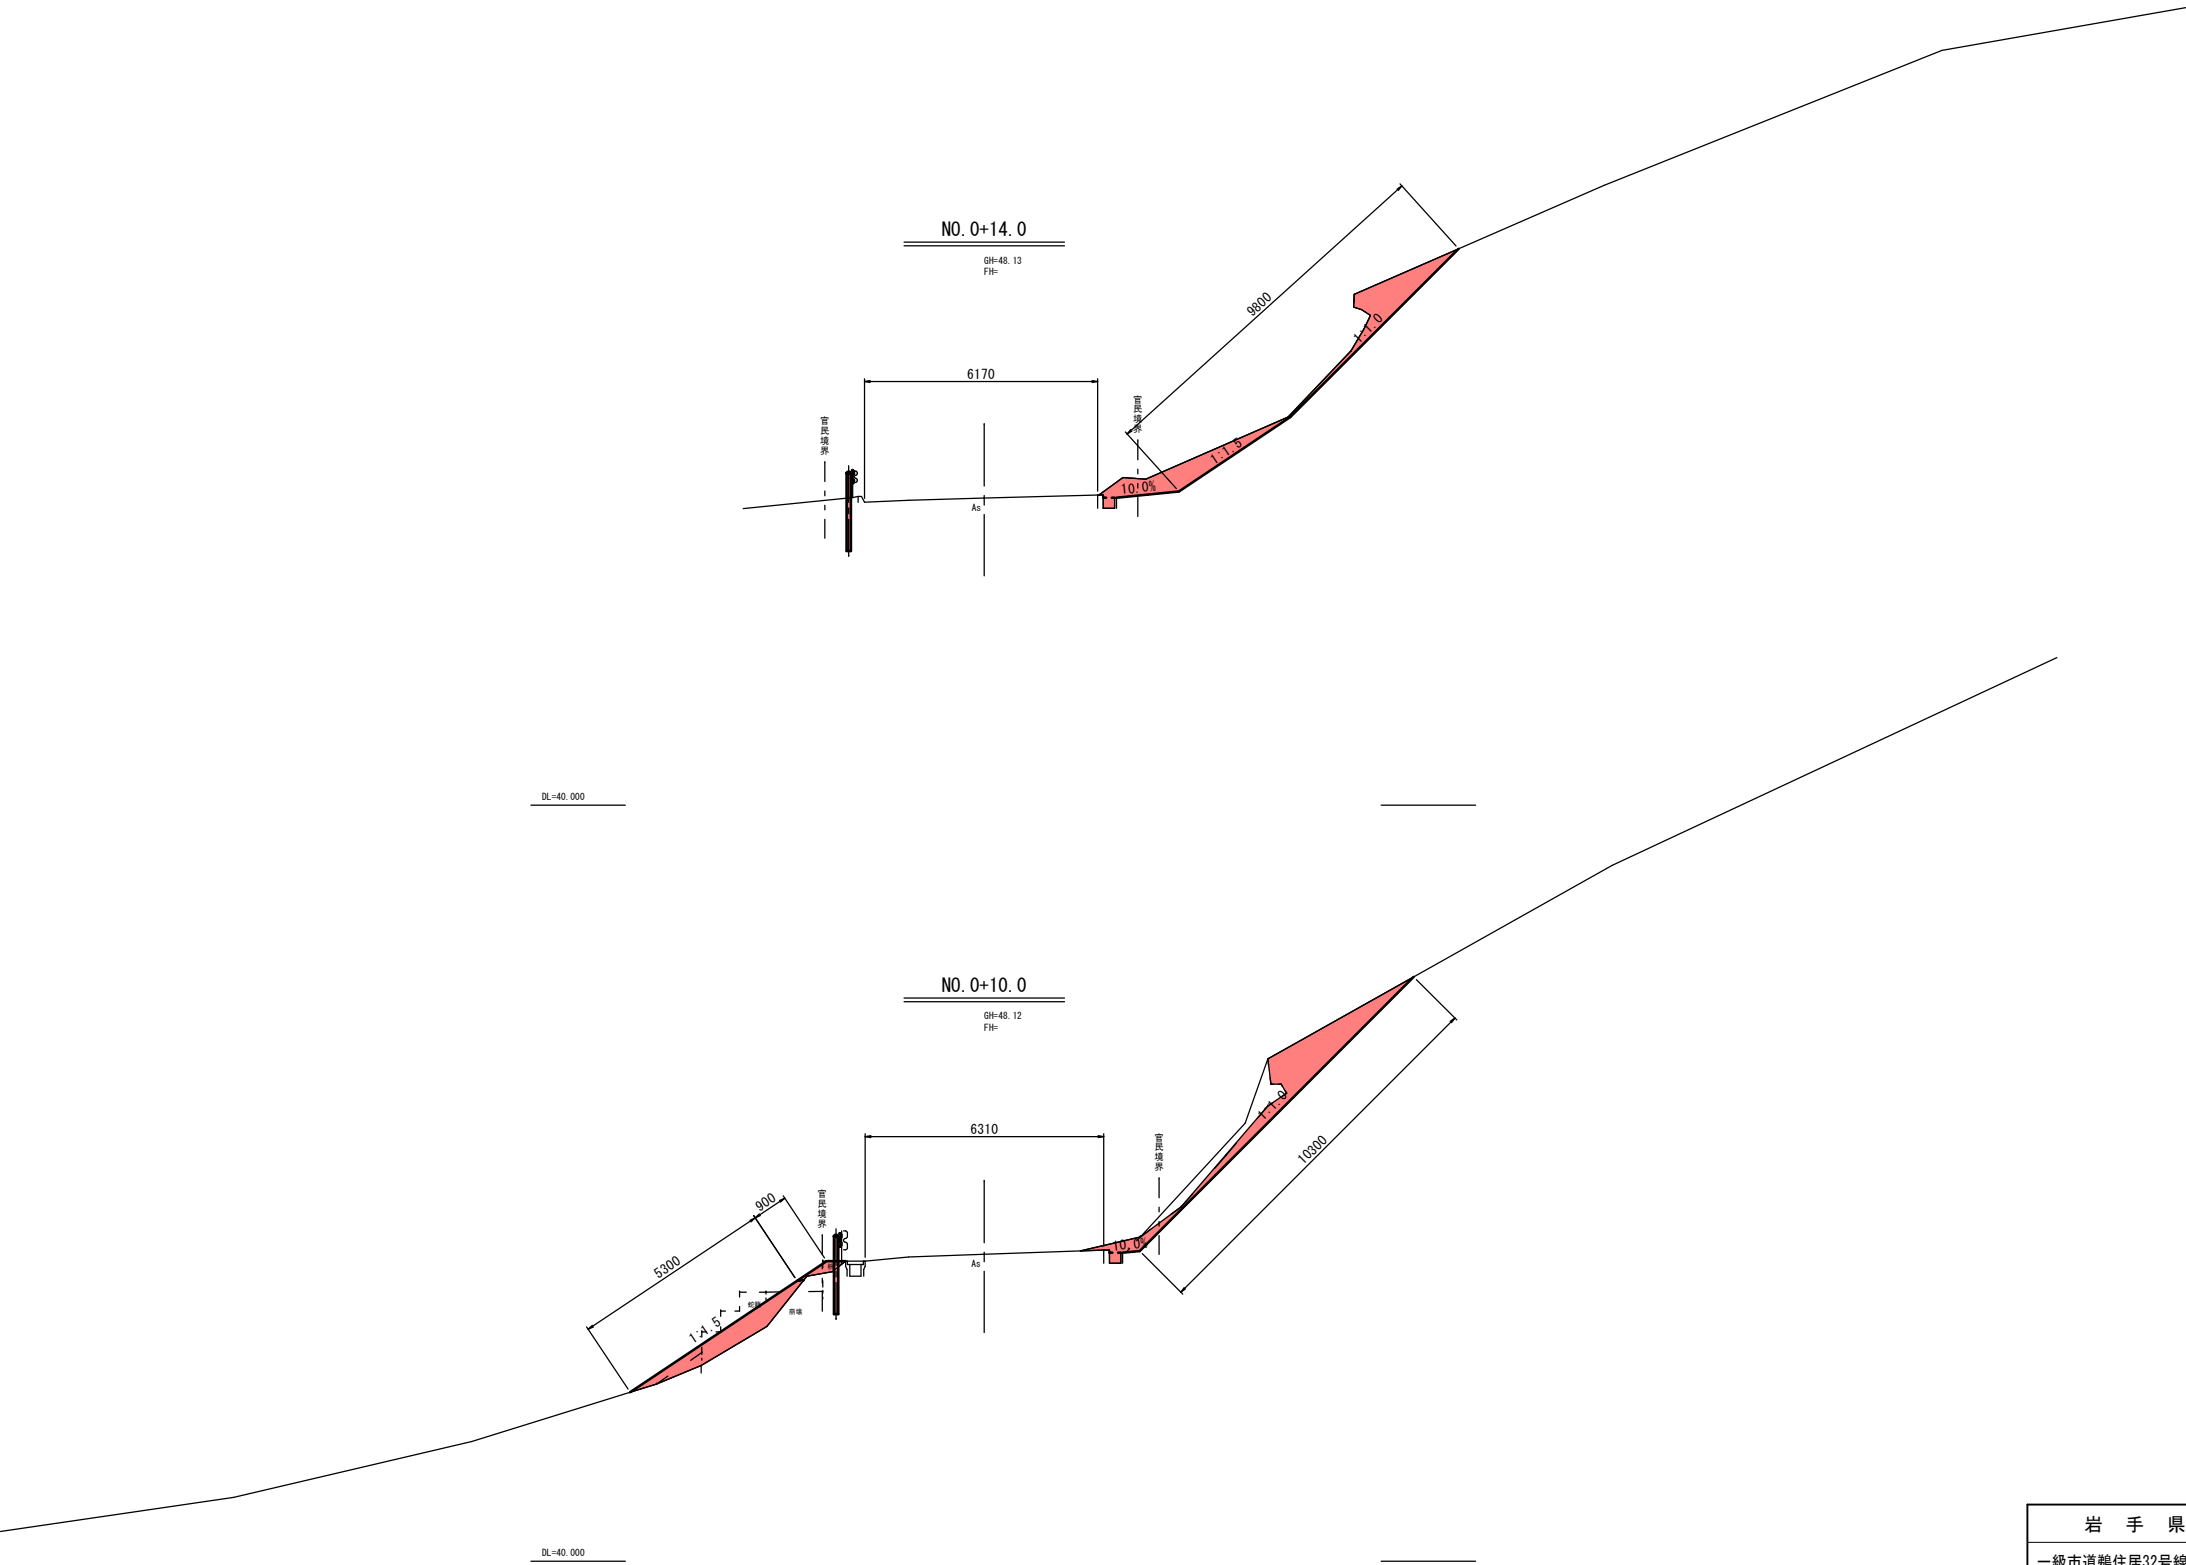


岩 手 県 釜 石 市		1 災
一級市道鶴住居32号線	箱 崎 の 6	
全5枚中の3枚	横断図 (2/3)	
令 和 2 年 度		282 号
鶴住居32号線道路災害復旧 (1災282号箱崎の6) 工事		
縮 尺	図 示	



横断図(3/3) S=1:100

(箱崎の6)

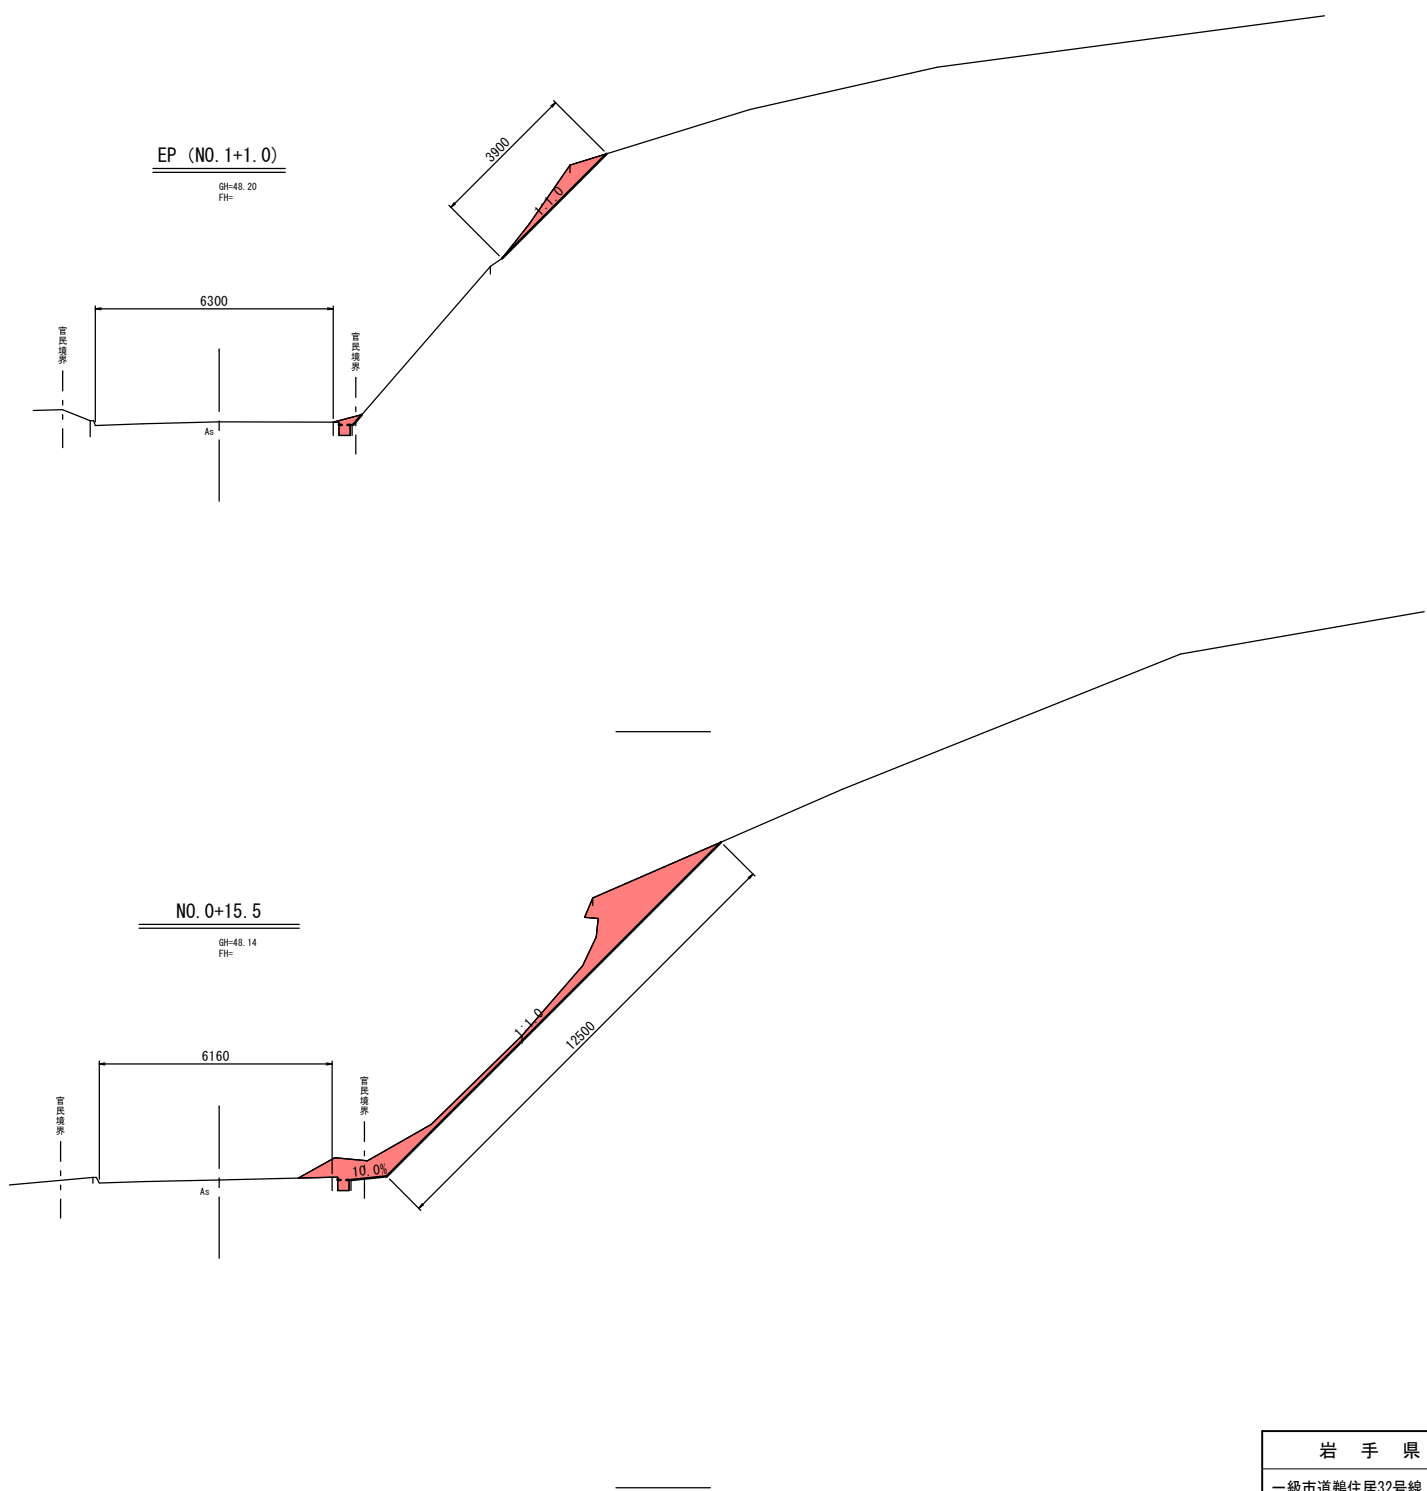


岩手県釜石市		1 災
一級市道鶴住居32号線	箱崎の6	
全5枚中の4枚	横断図(3/3)	
令和2年度		282 号
鶴住居32号線道路災害復旧(1災282号箱崎の6)工事		
縮尺	図示	




仮設防護柵構造図及び諸構造図


側面図 S=1:50

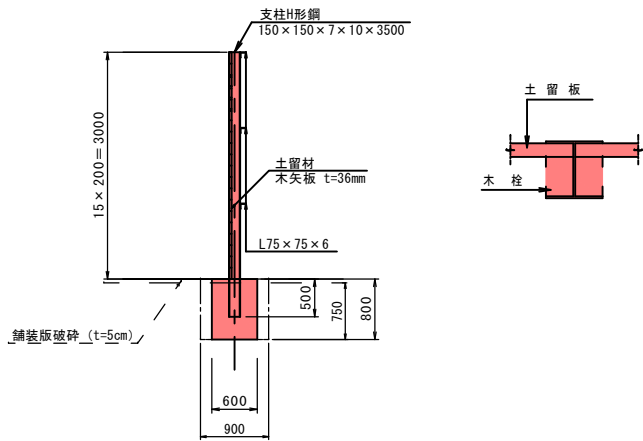


正面図 S=1:50

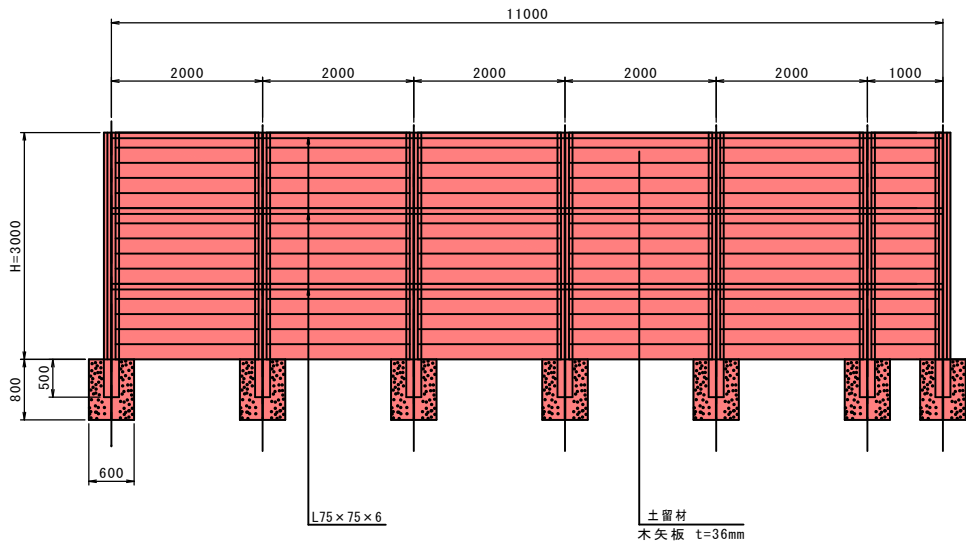

標準横断図 S=1:100

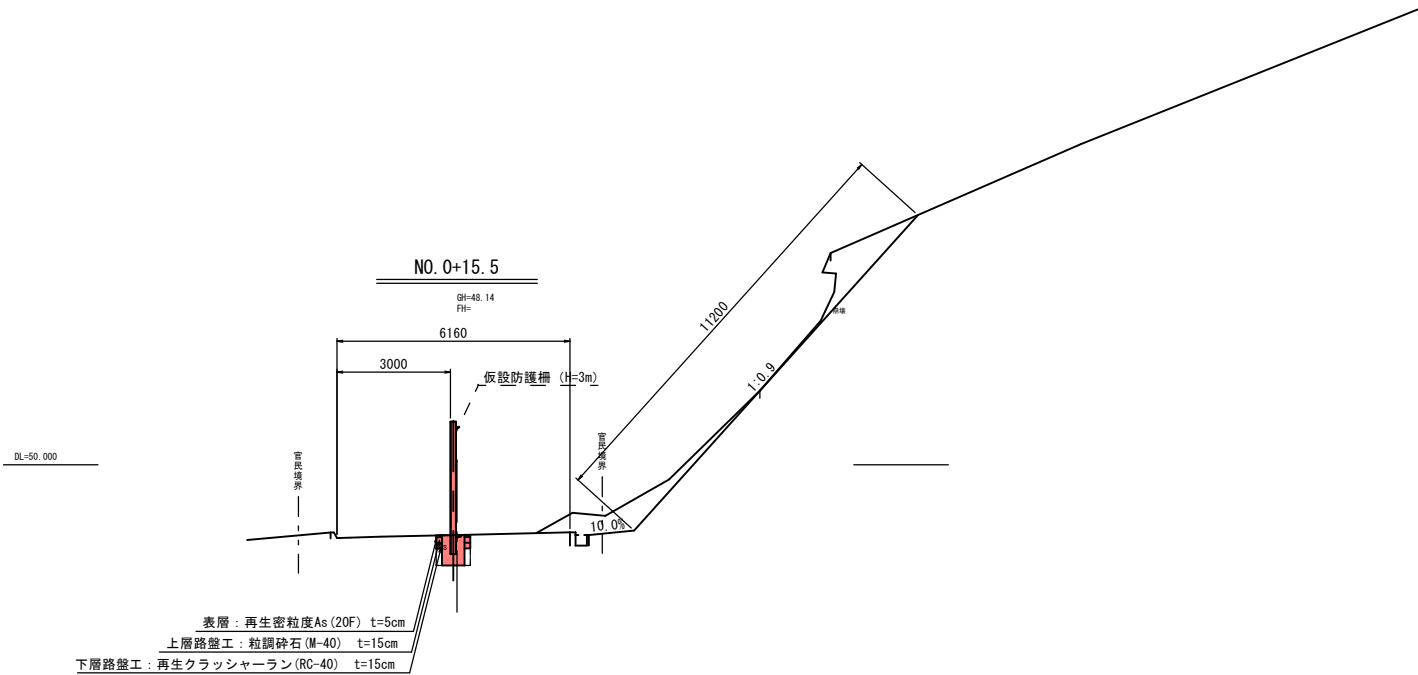


防護柵 (Gr-C-4E) S=1:20

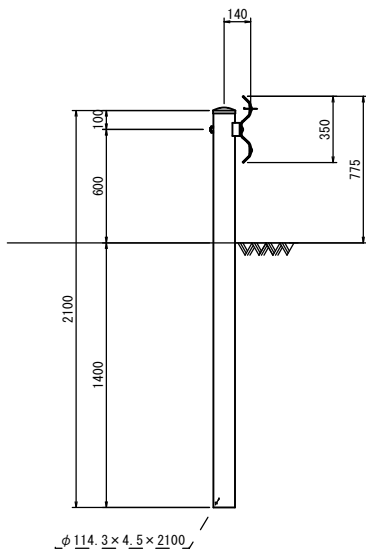

岩 手 県 釜 石 市		1 災
一級市道鶴住居32号線	箱 崎 の 6	
全5枚中の5枚	仮設防護柵構造図及び諸構造図	
令 和 2 年 度		282 号
鶴住居32号線道路災害復旧(1災282号箱崎の6)工事		
縮 尺	図 示	



# 鵜住居32号線道路災害復旧(1災283号箱崎の7)工事 位置図

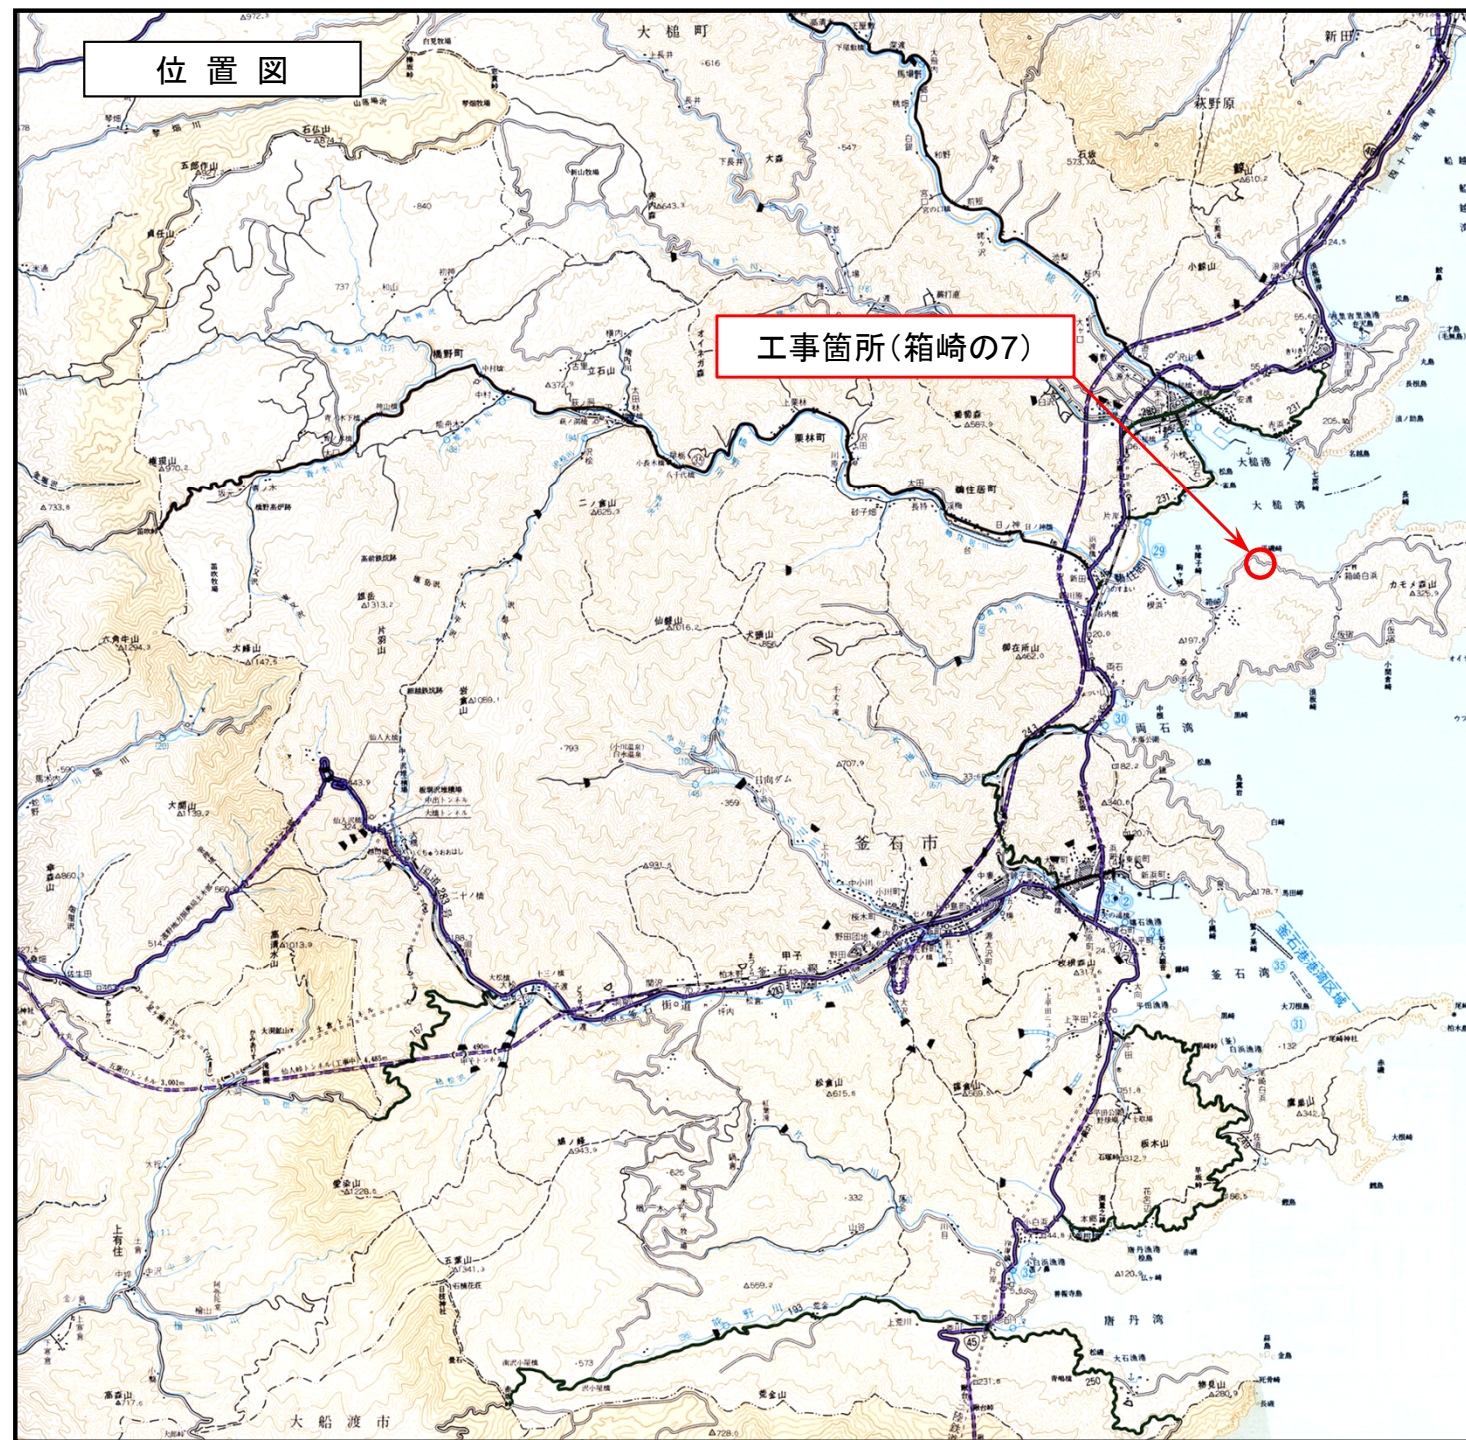

現地写真




(その2)




標準断面図


その1  
NO. 0~NO. 0+6.5

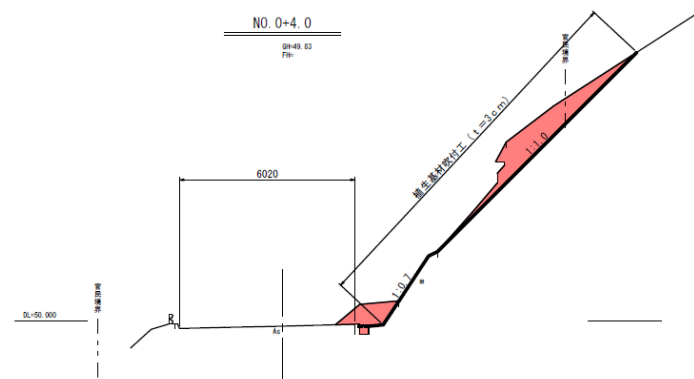

その2  
NO. 1+10.4~NO. 1+16.4

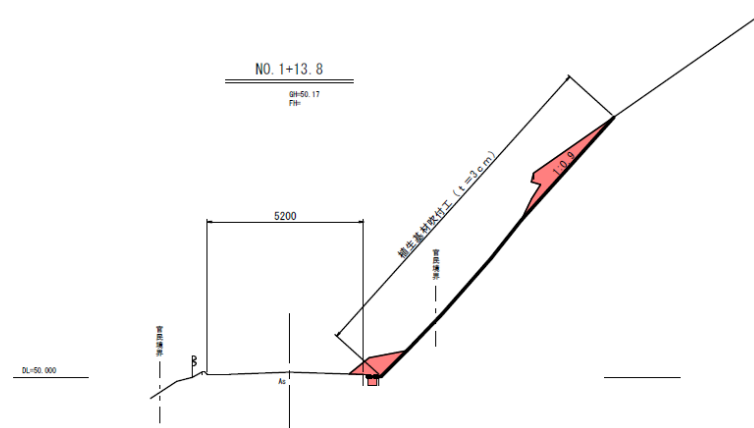


平面図

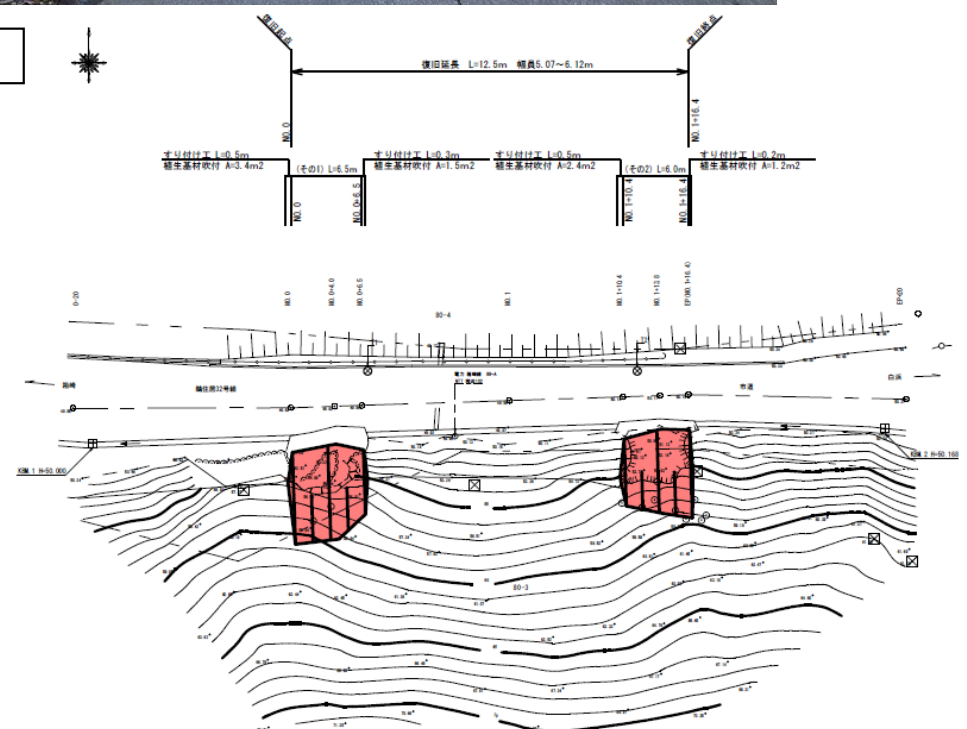




平面图 S=1:250

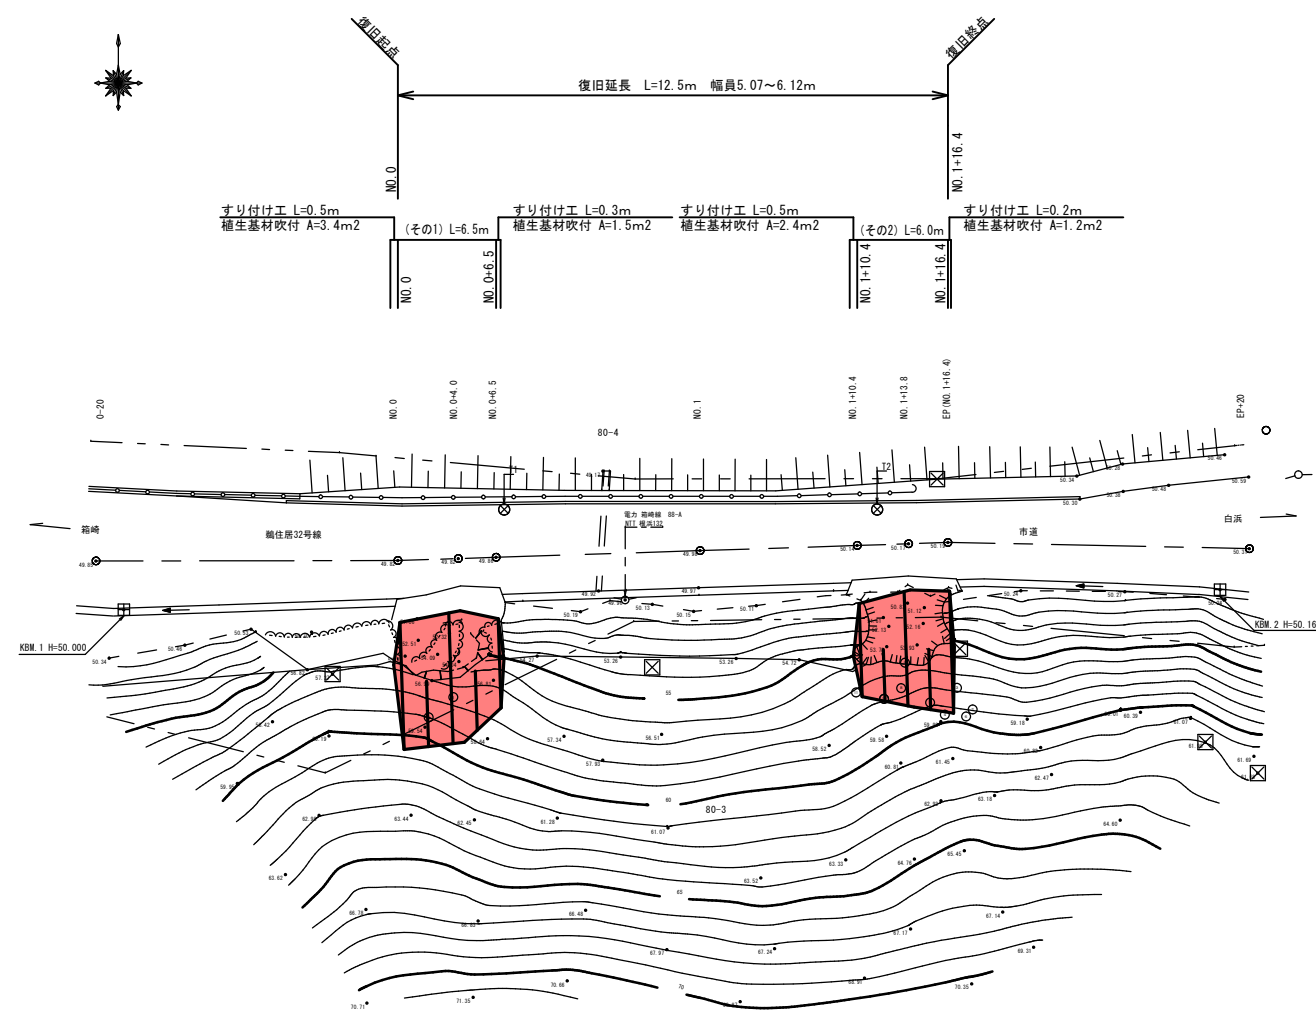

標準断面図 S=1:100


その 1  
NO. 0 ~ NO. 0+6.5

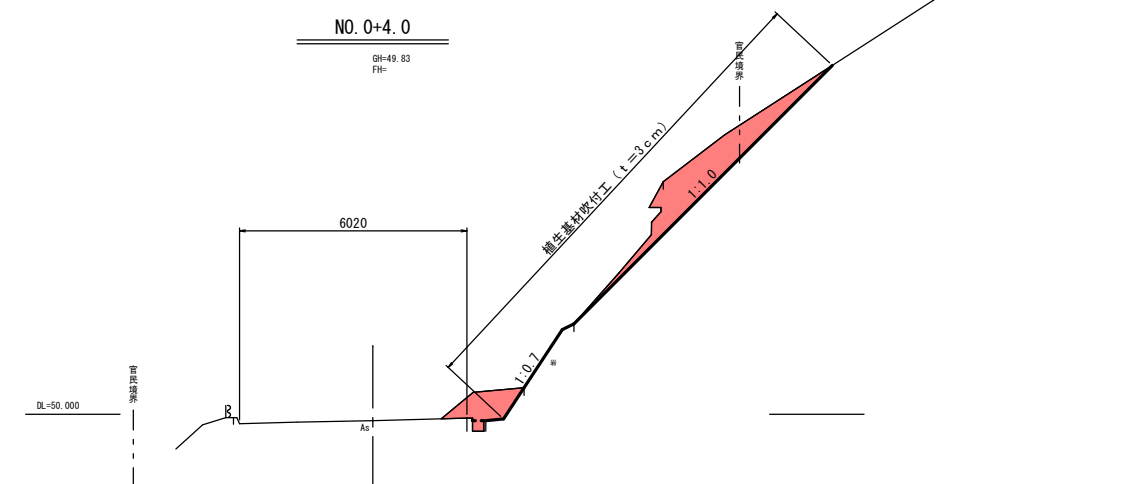

その 2

---


NO. 1+10. 4～NO. 1+16. 4

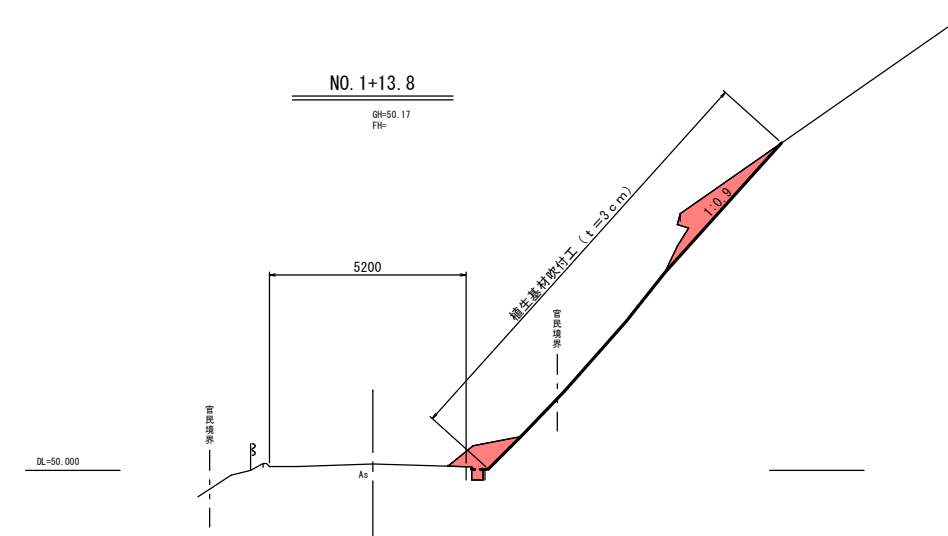

岩 手 県 釜 石 市	
一級市道鶴住居32号線	箱 崎 の 7
全4枚中の1枚	平面図・標準断面図
令和 2 年 度	
鶴住居32号線道路災害復旧(1災283箱崎の7)工事	
縮 尺	図 示





横断図(1/2) S=1:100  
(箱崎の7)

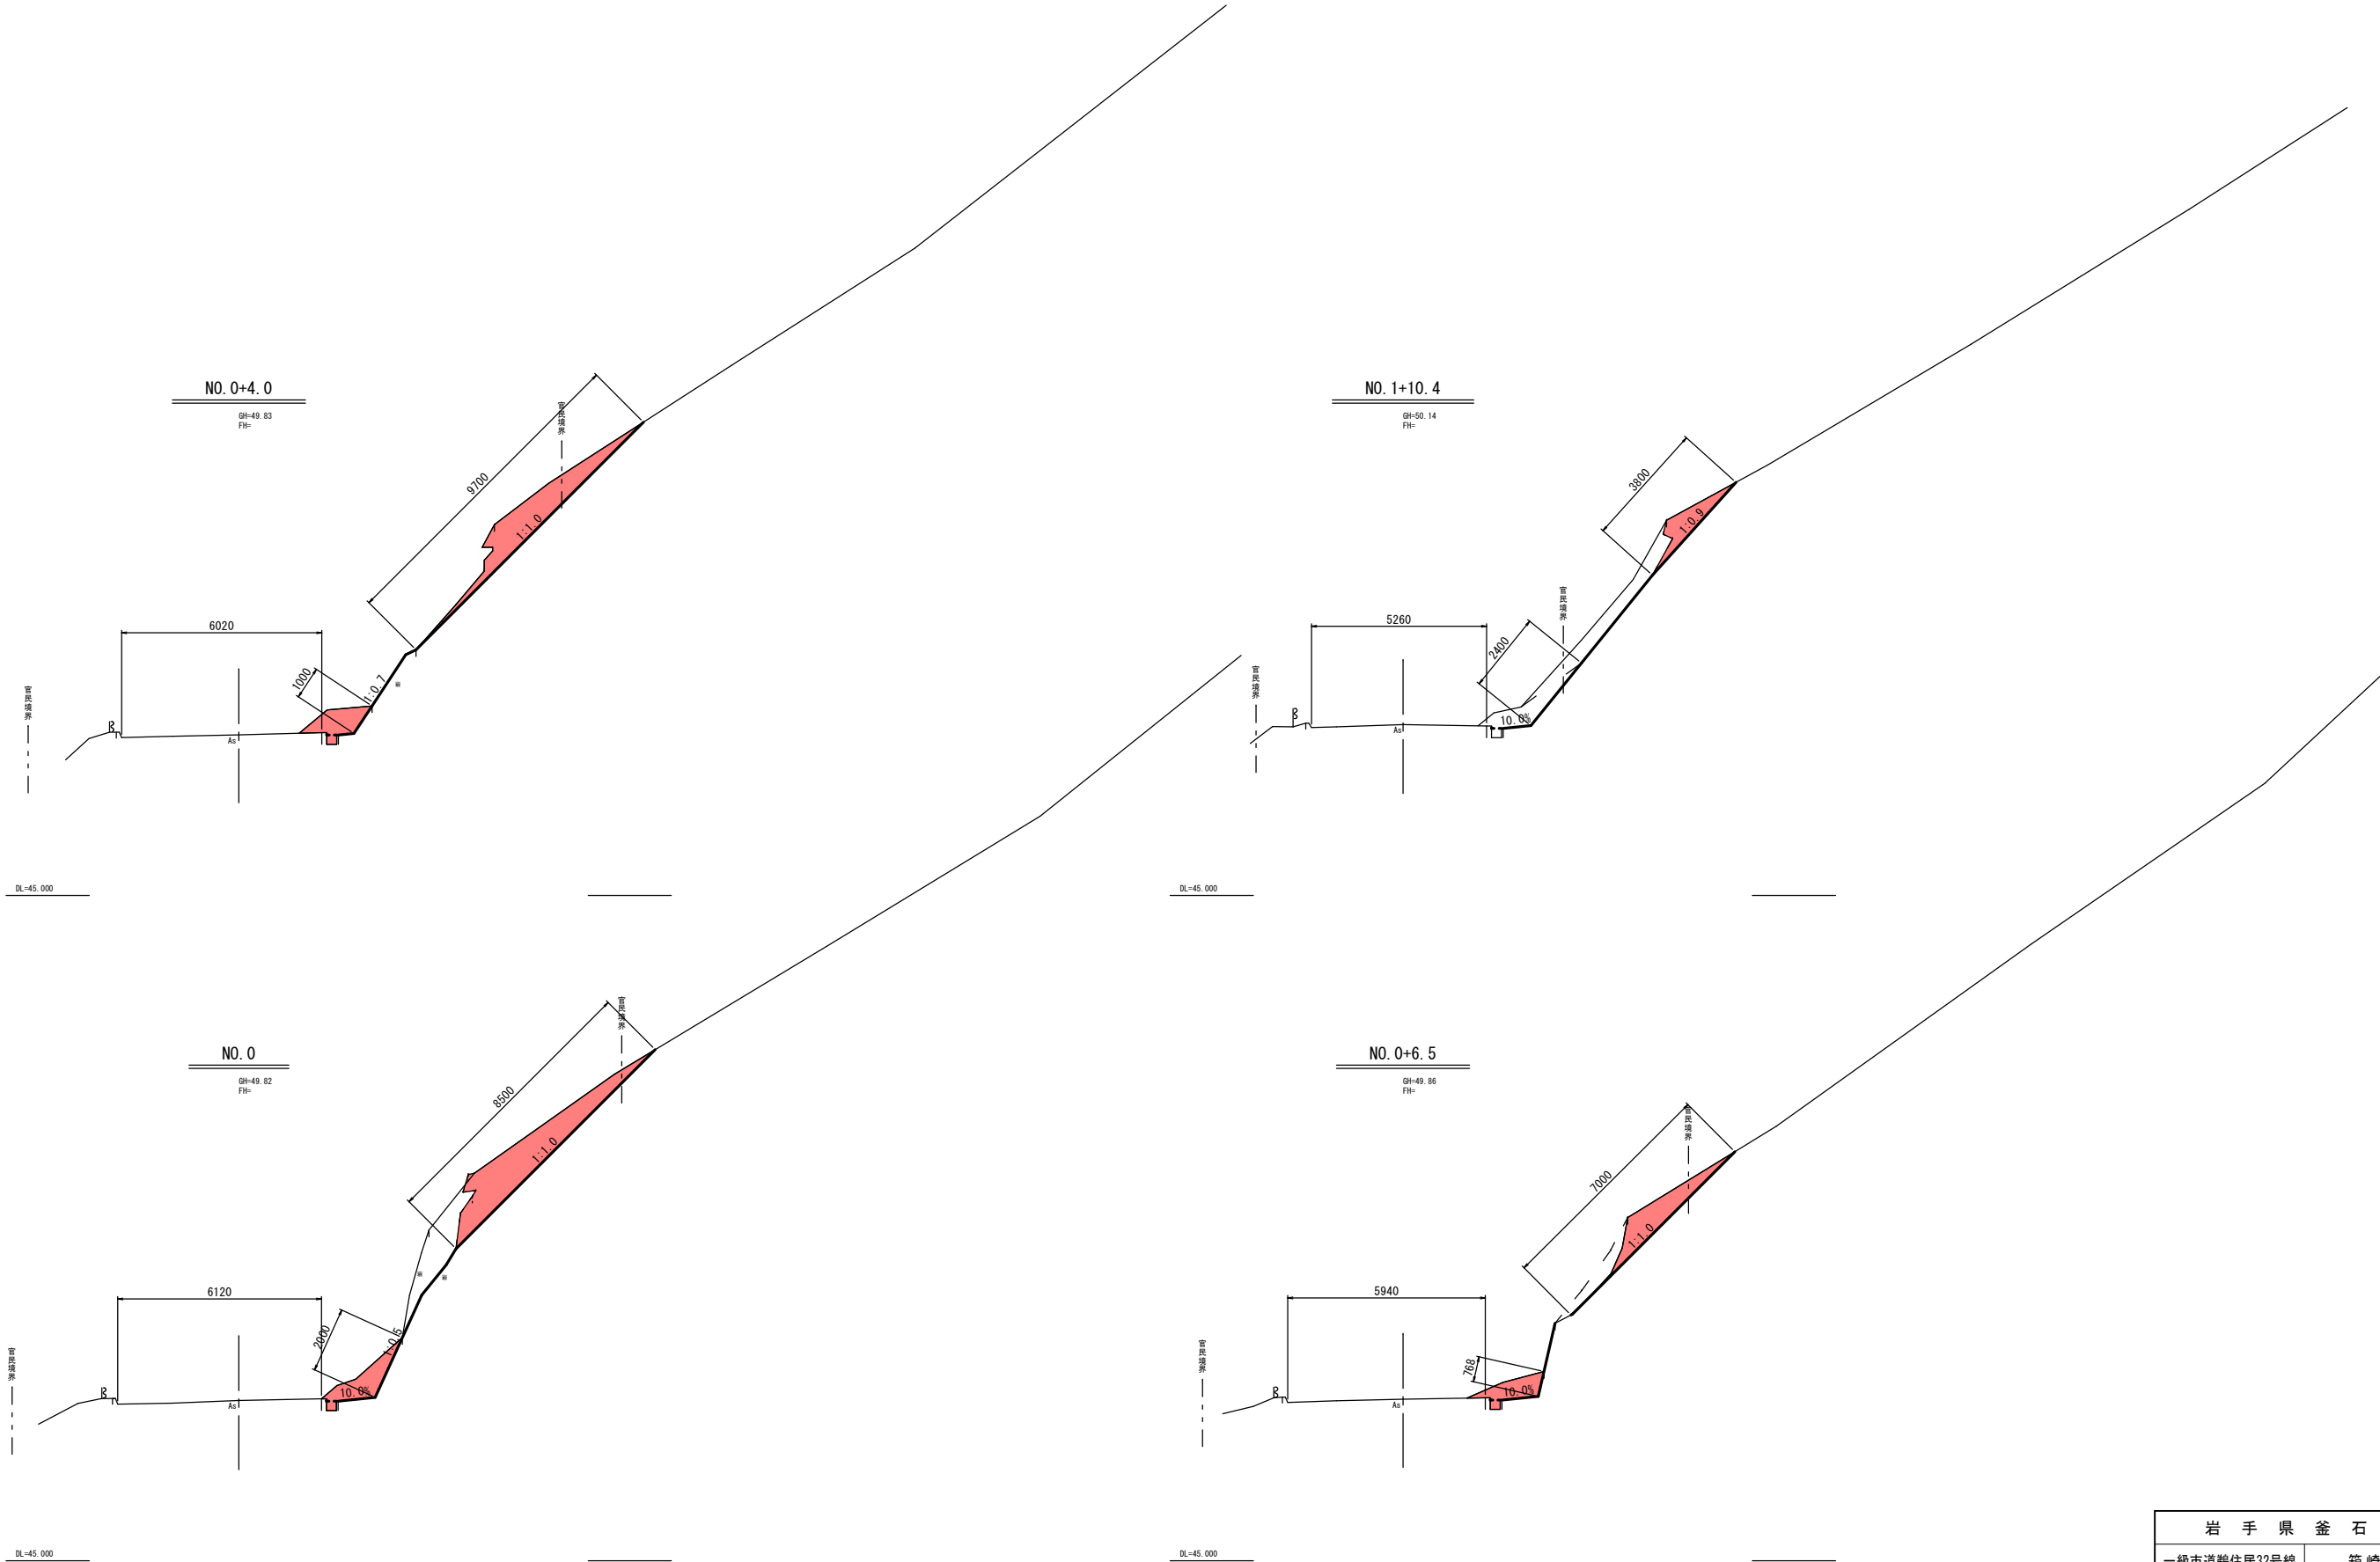

岩 手 県 釜 石 市		1 災  283 号
一級市道鶯住居32号線	箱 崎 の 7	
全4枚中の2枚	横断図(1/2)	
令 和 2 年 度		
鶯住居32号線道路災害復旧(1災283号箱崎の7)工事		
縮 尺	図 示	



横断図(2/2) S=1:100  
(箱崎の7)

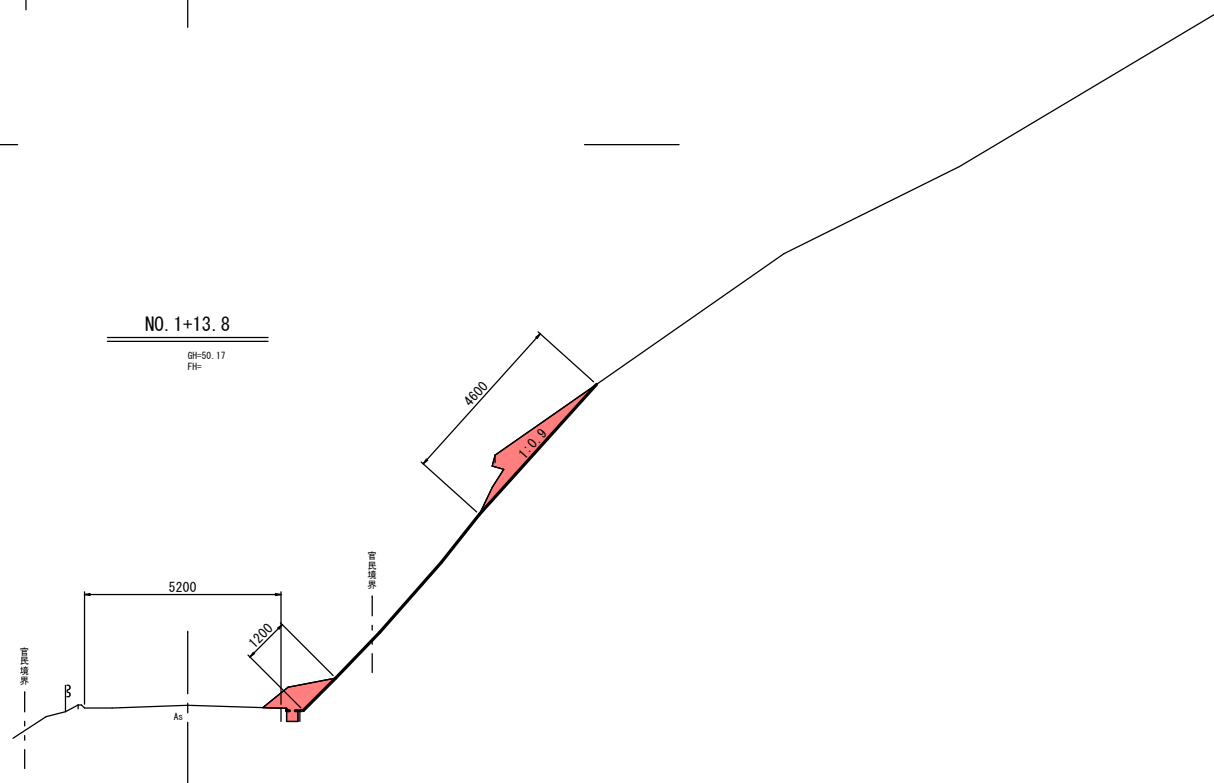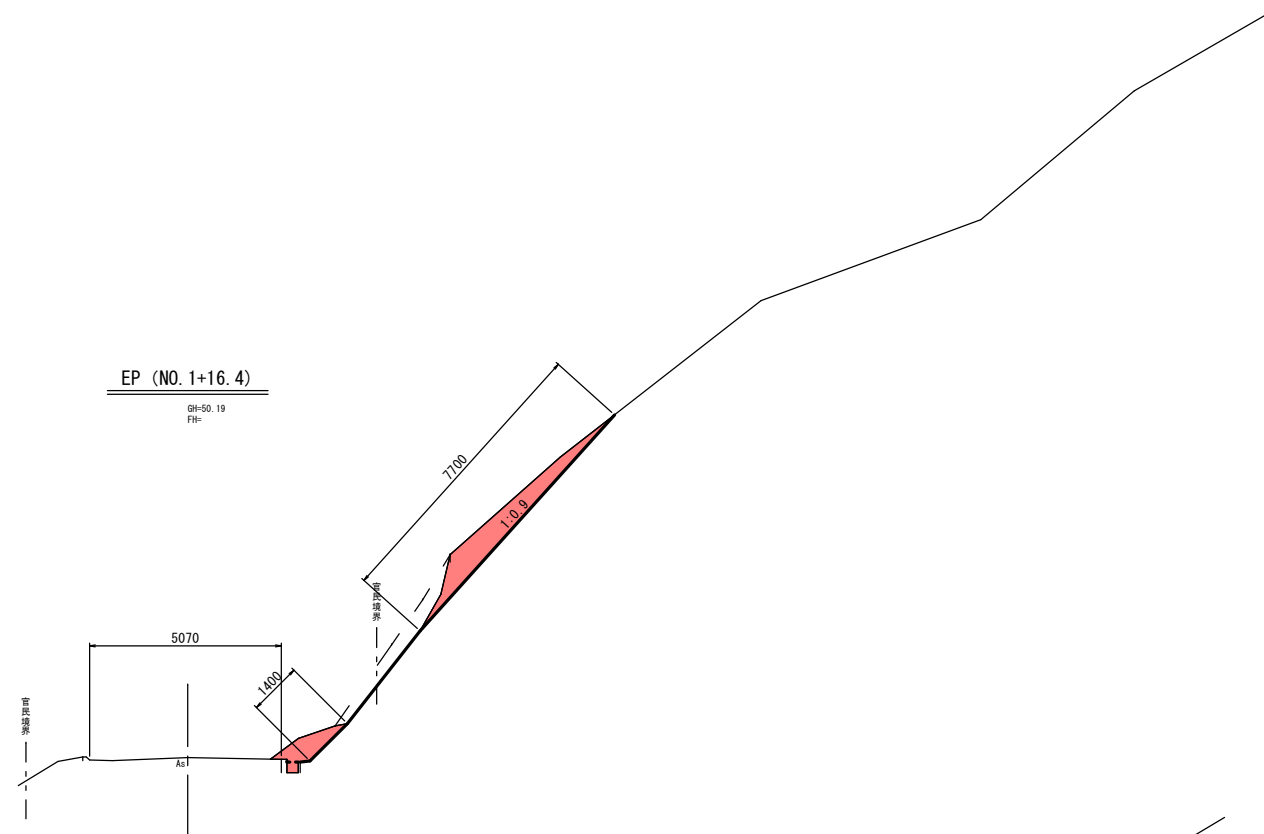


岩手県釜石市		1 災
一級市道鶴住居32号線	箱崎の7	
全4枚中の3枚	横断図(2/2)	
令和2年度		283 号
鶴住居32号線道路災害復旧(1災283号箱崎の7)工事		
縮尺	図示	




仮設防護柵構造図



側面図 S=1:50

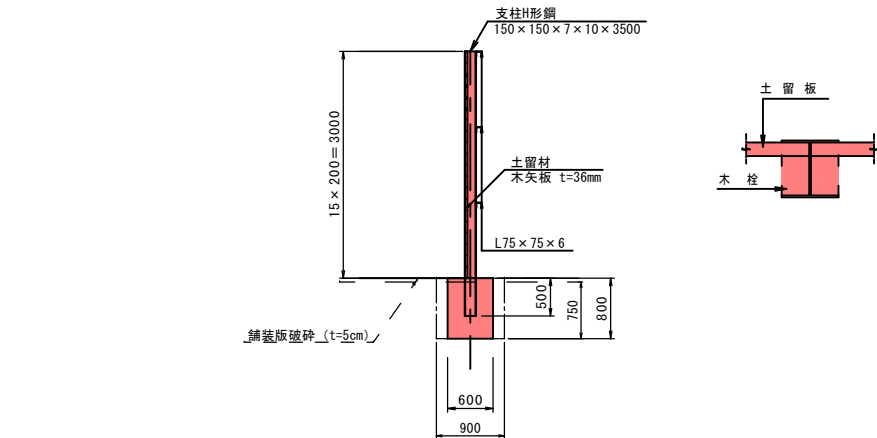

標準横断面図 S=1:100

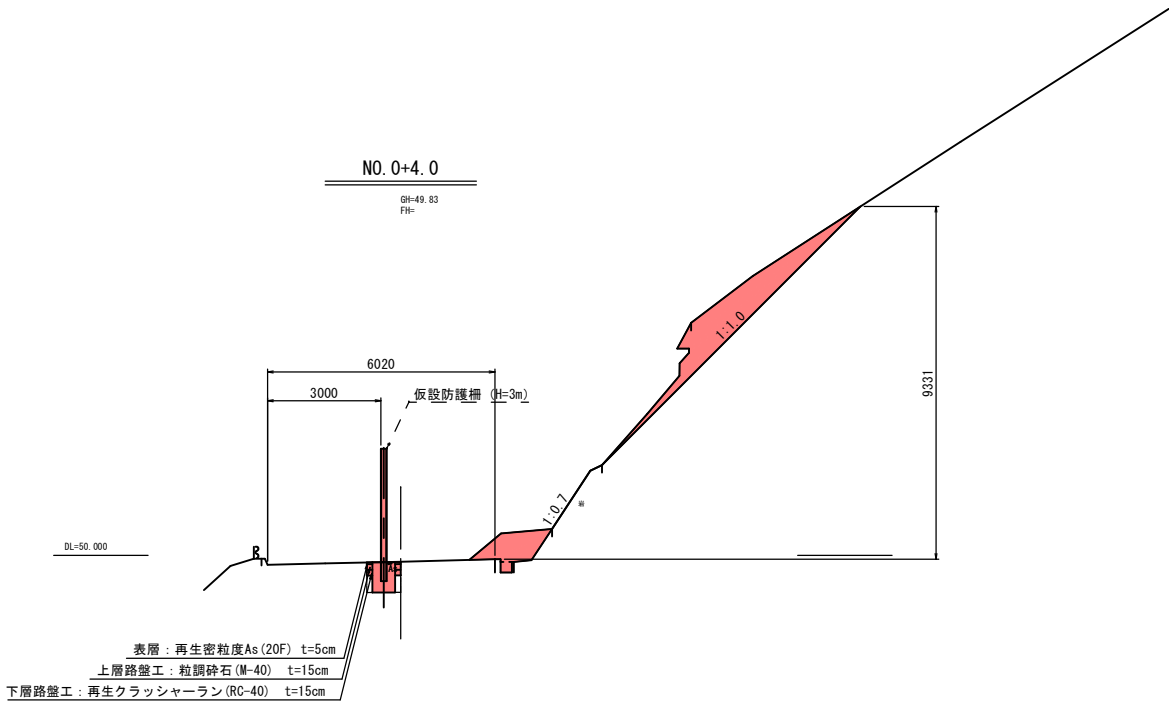

正面図 S=1:50

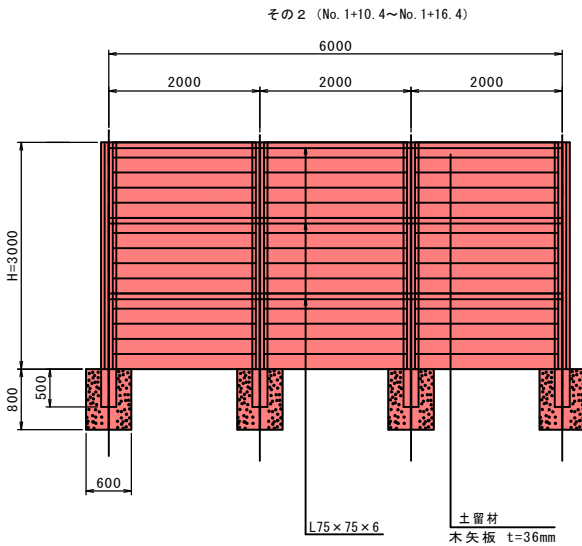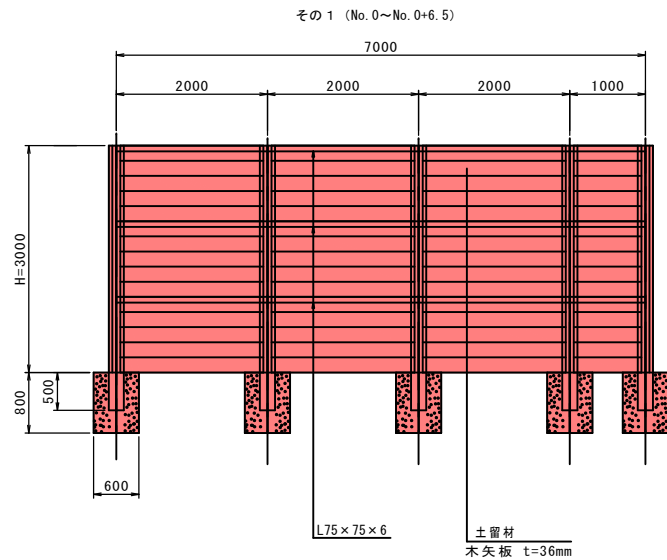

岩手県釜石市		1 災
一級市道鶴住居32号線	箱崎の7	
全4枚中の4枚	仮設防護柵構造図	283 号
令和2年度		
鶴住居32号線道路災害復旧(1災283号箱崎の7)工事		
縮尺	図示	