


目 次

【令和2年度 両石地区集会場擁壁設置工事】

[illegible]

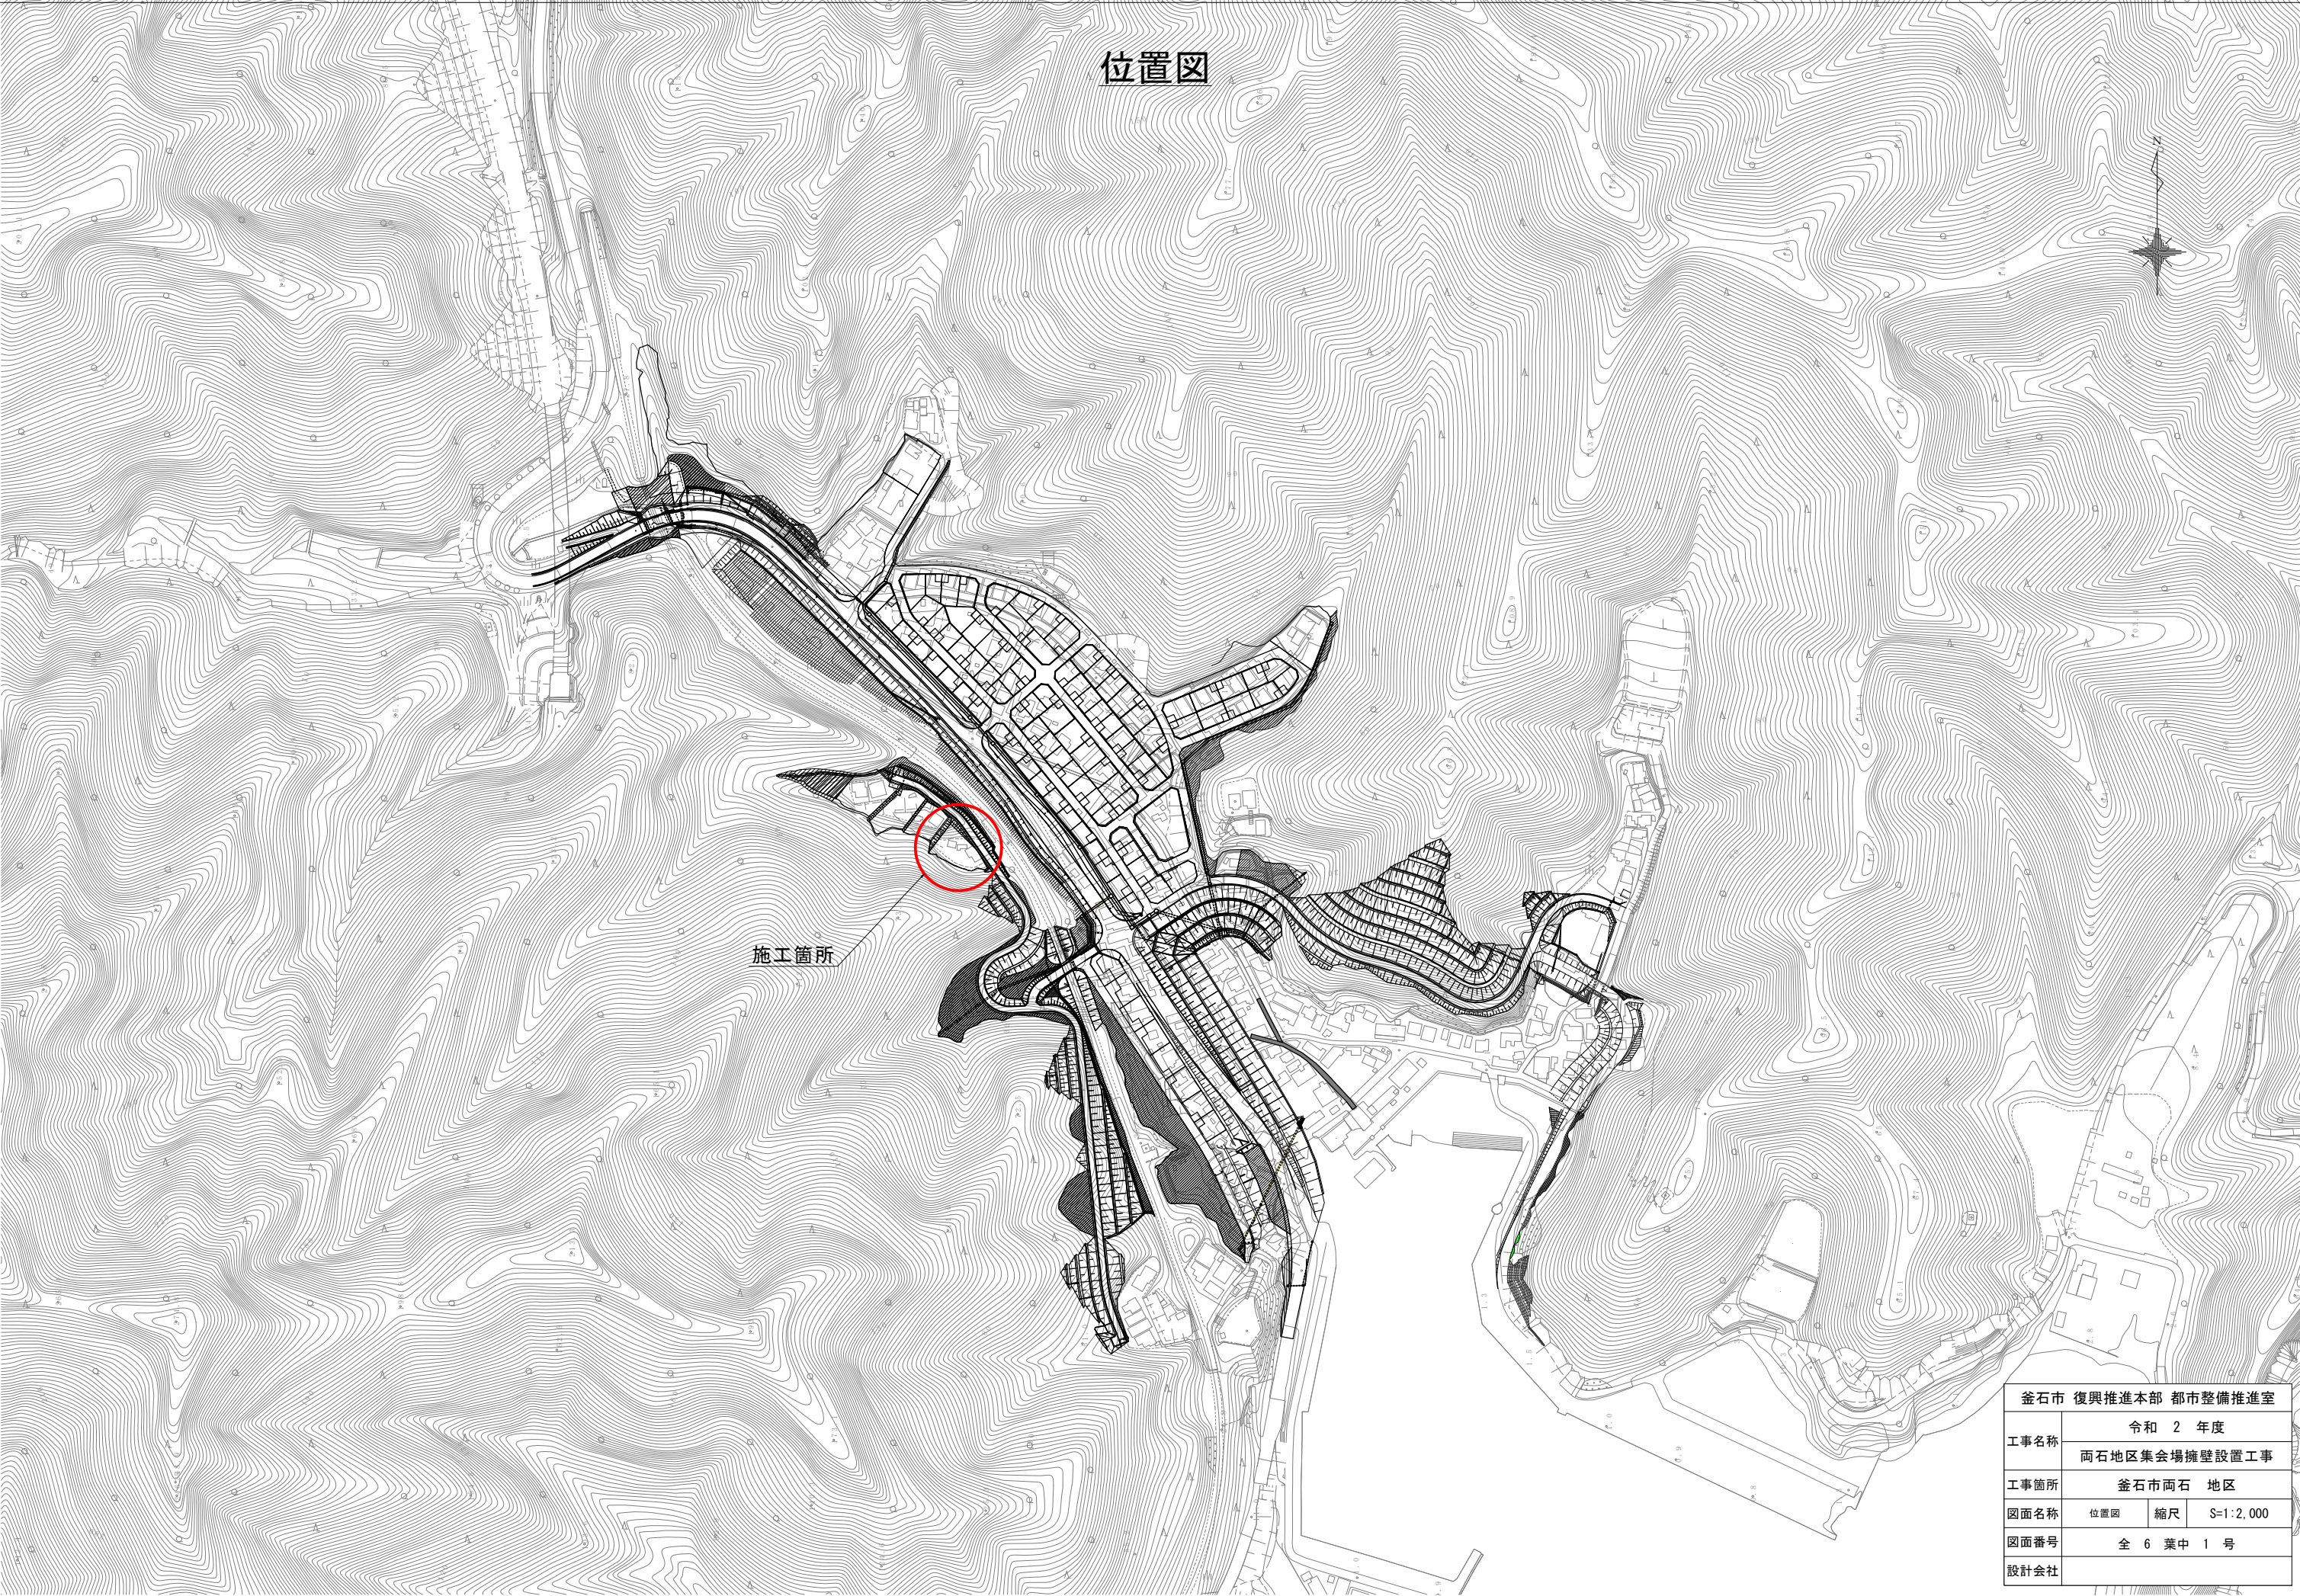

釜石市 復興推進本部 都市整備推進室			
工事名称	令和 2 年度		
	両石地区集会場擁壁設置工事		
工事箇所	釜石市両石 地区		
図面名称	位置図	縮尺	S=1:2,000
図面番号	全 6 葉中 1 号		
設計会社			

計画一般図


計画平面図

S=1:200




標準断面及び基礎例

S=1:50

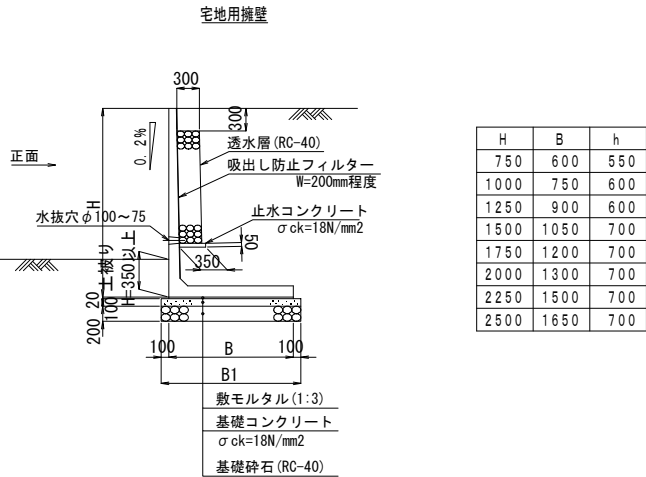


宅認用L型擁壁展開図

S=1:100

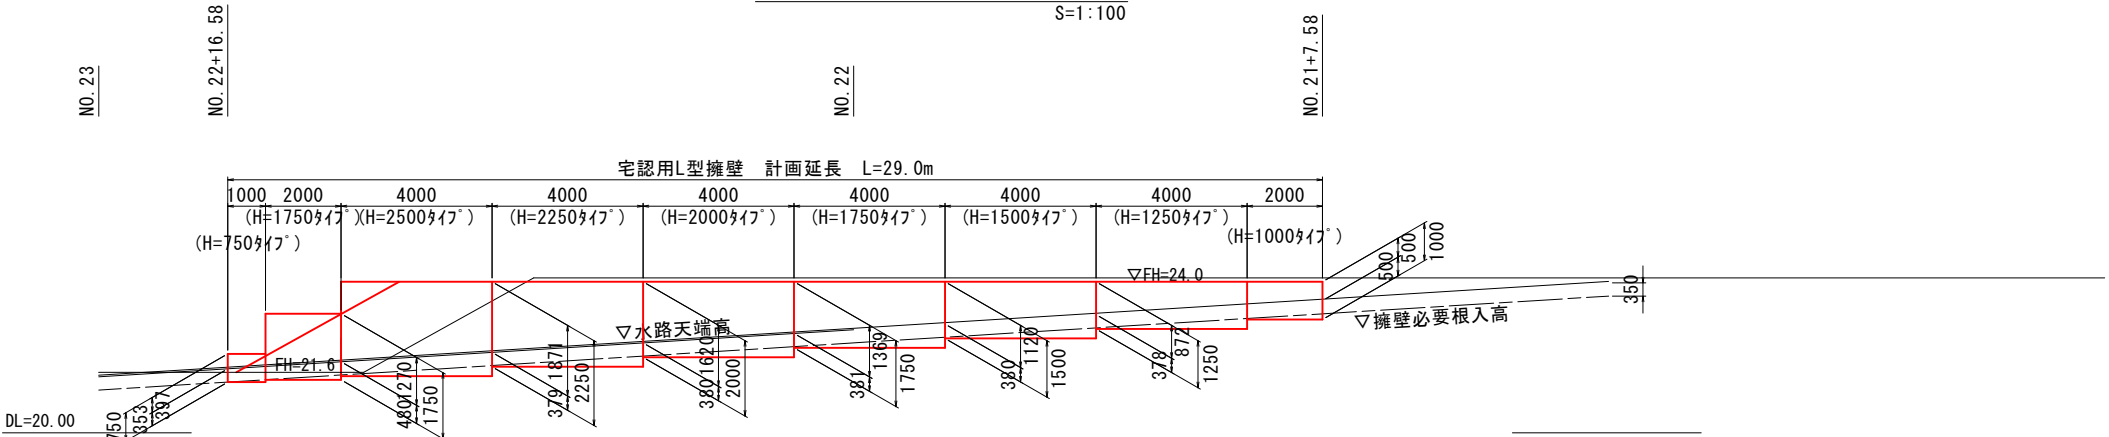


釜石市 復興推進本部 都市整備推進室			
工事名称	令和 2 年度		
	両石地区集会場擁壁設置工事		
工事箇所	釜石市両石地区		
図面名称	計画一般図	縮尺	図示
図面番号	全 6 葉 中 2 号		
設計会社			

計画横断面図(1)

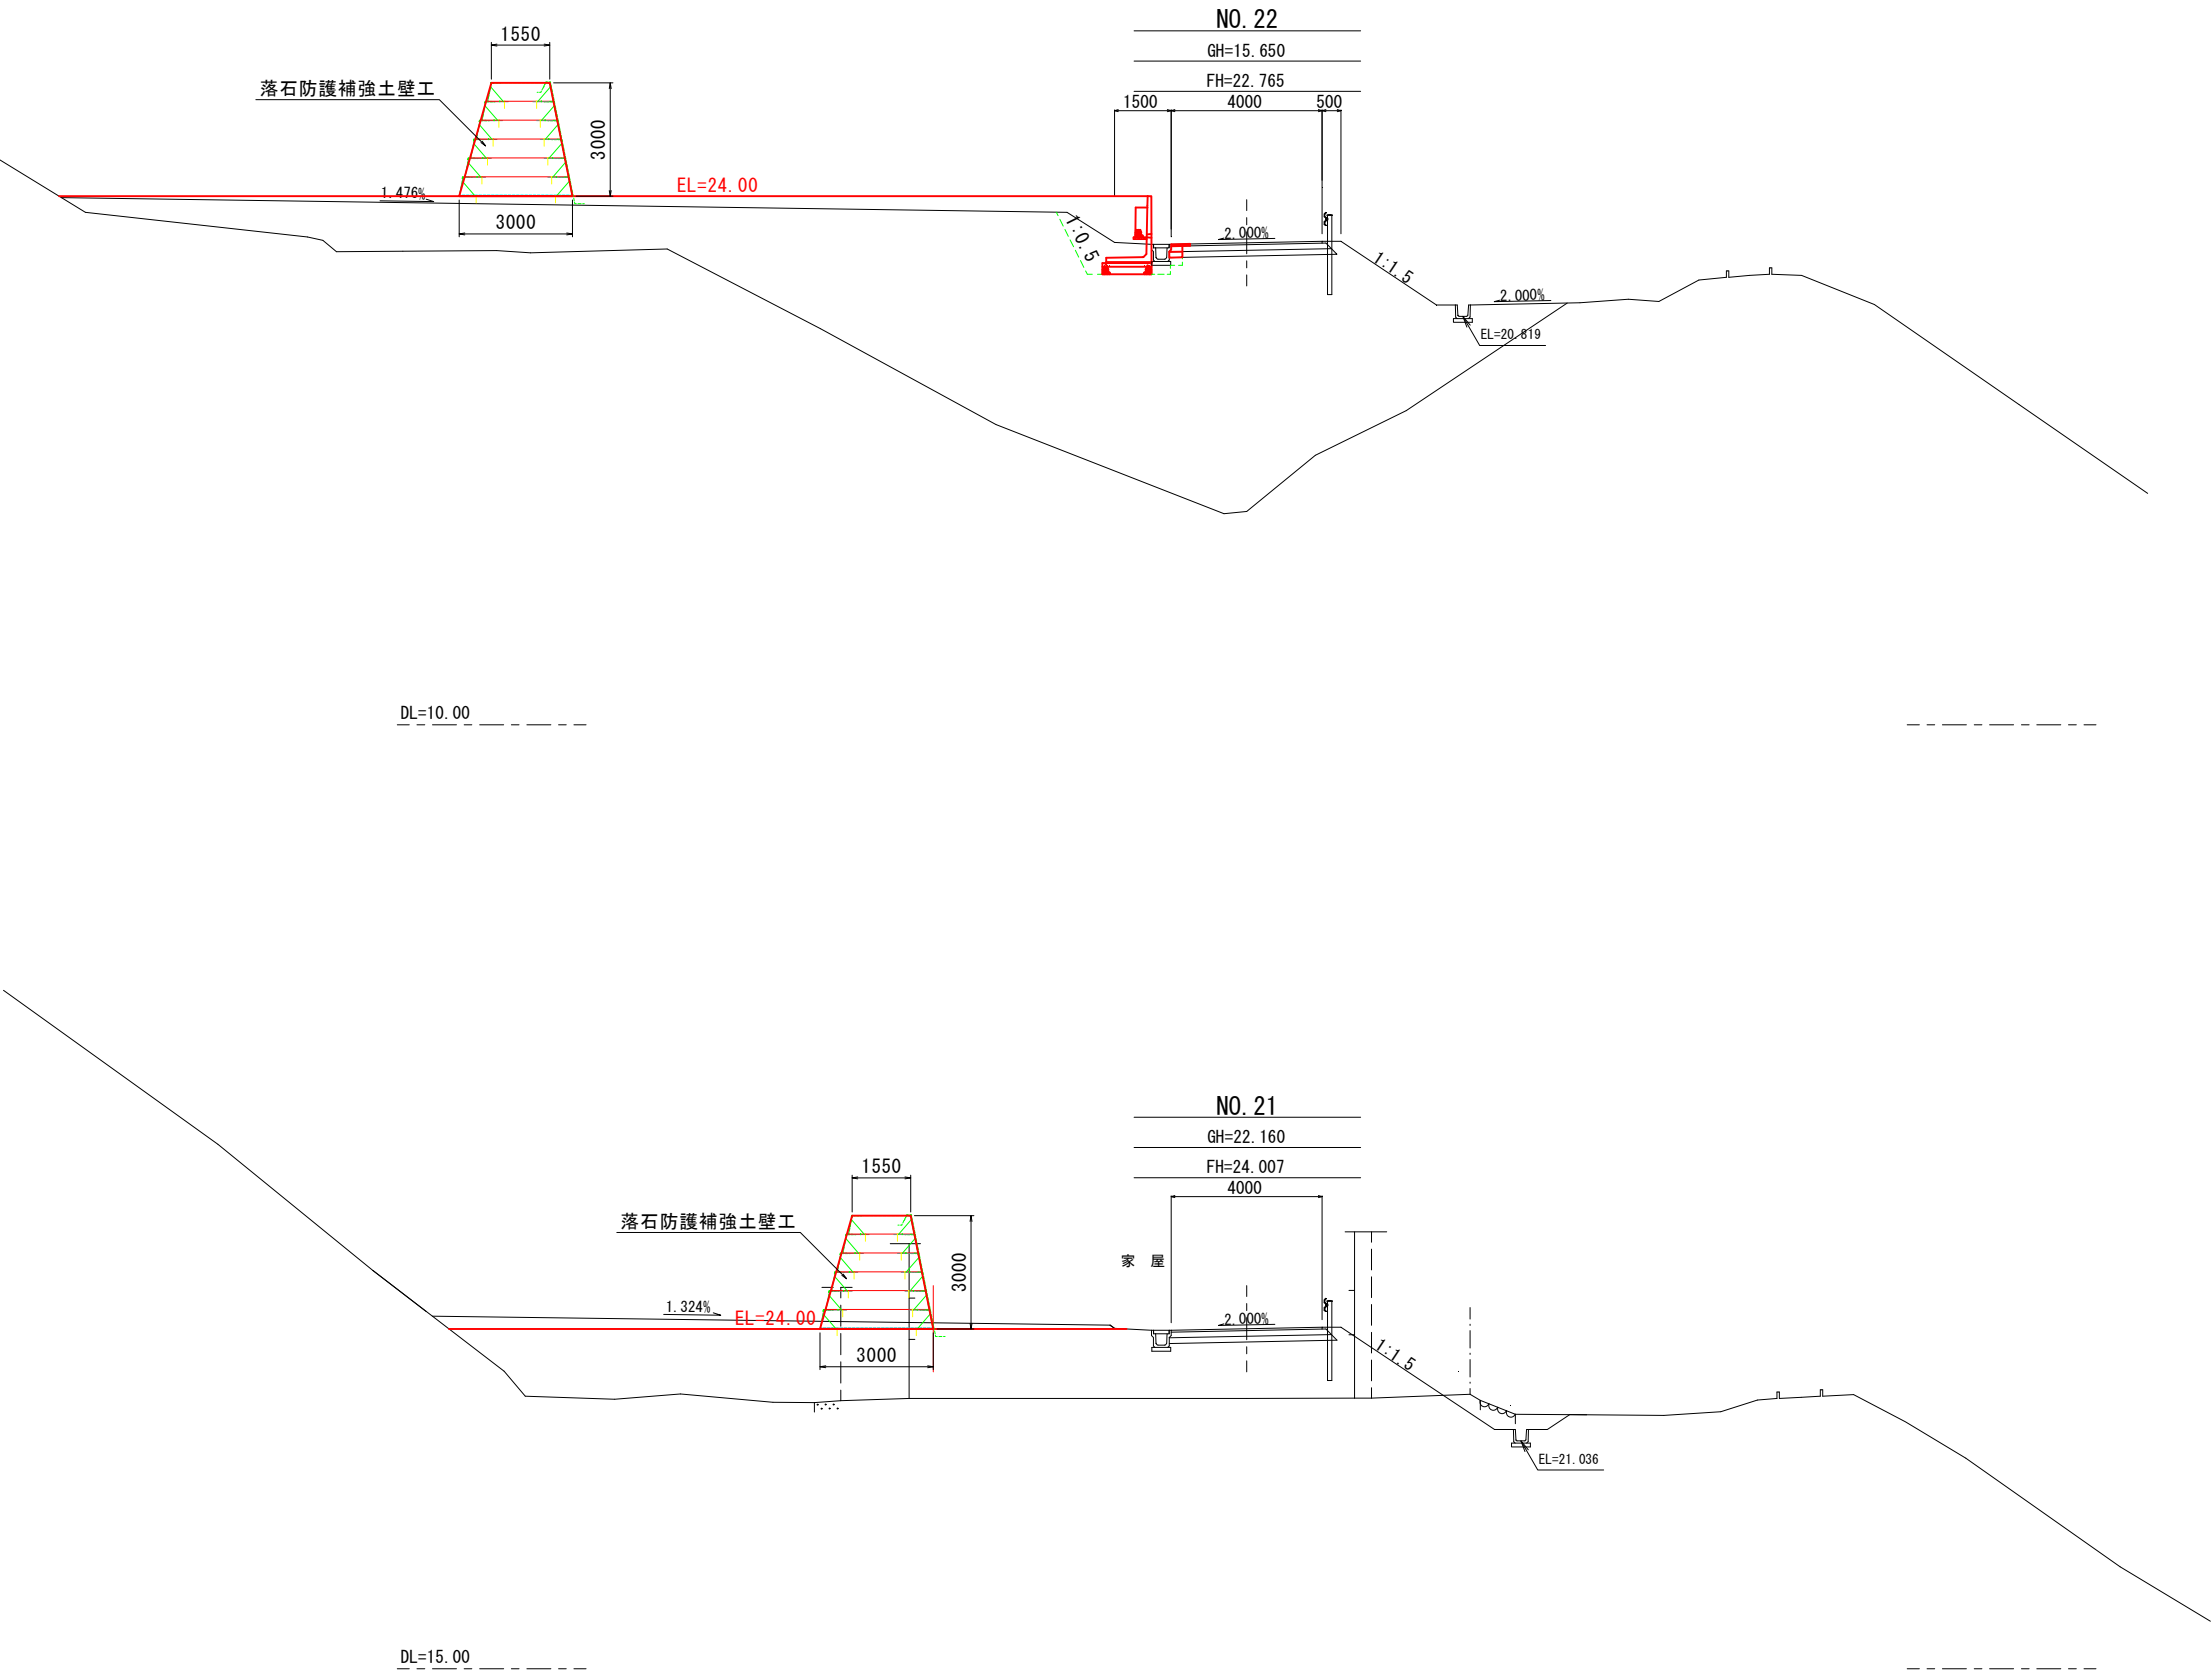

釜石市 復興推進本部 都市整備推進室			
工事名称	令和 2 年度		
	両石地区集会場擁壁設置工事		
工事箇所	釜石市両石地区		
図面名称	計画横断面図(1)	縮尺	S=1:100
図面番号	全 6 葉 中 3 号		
設計会社			

計画横断面図(2)

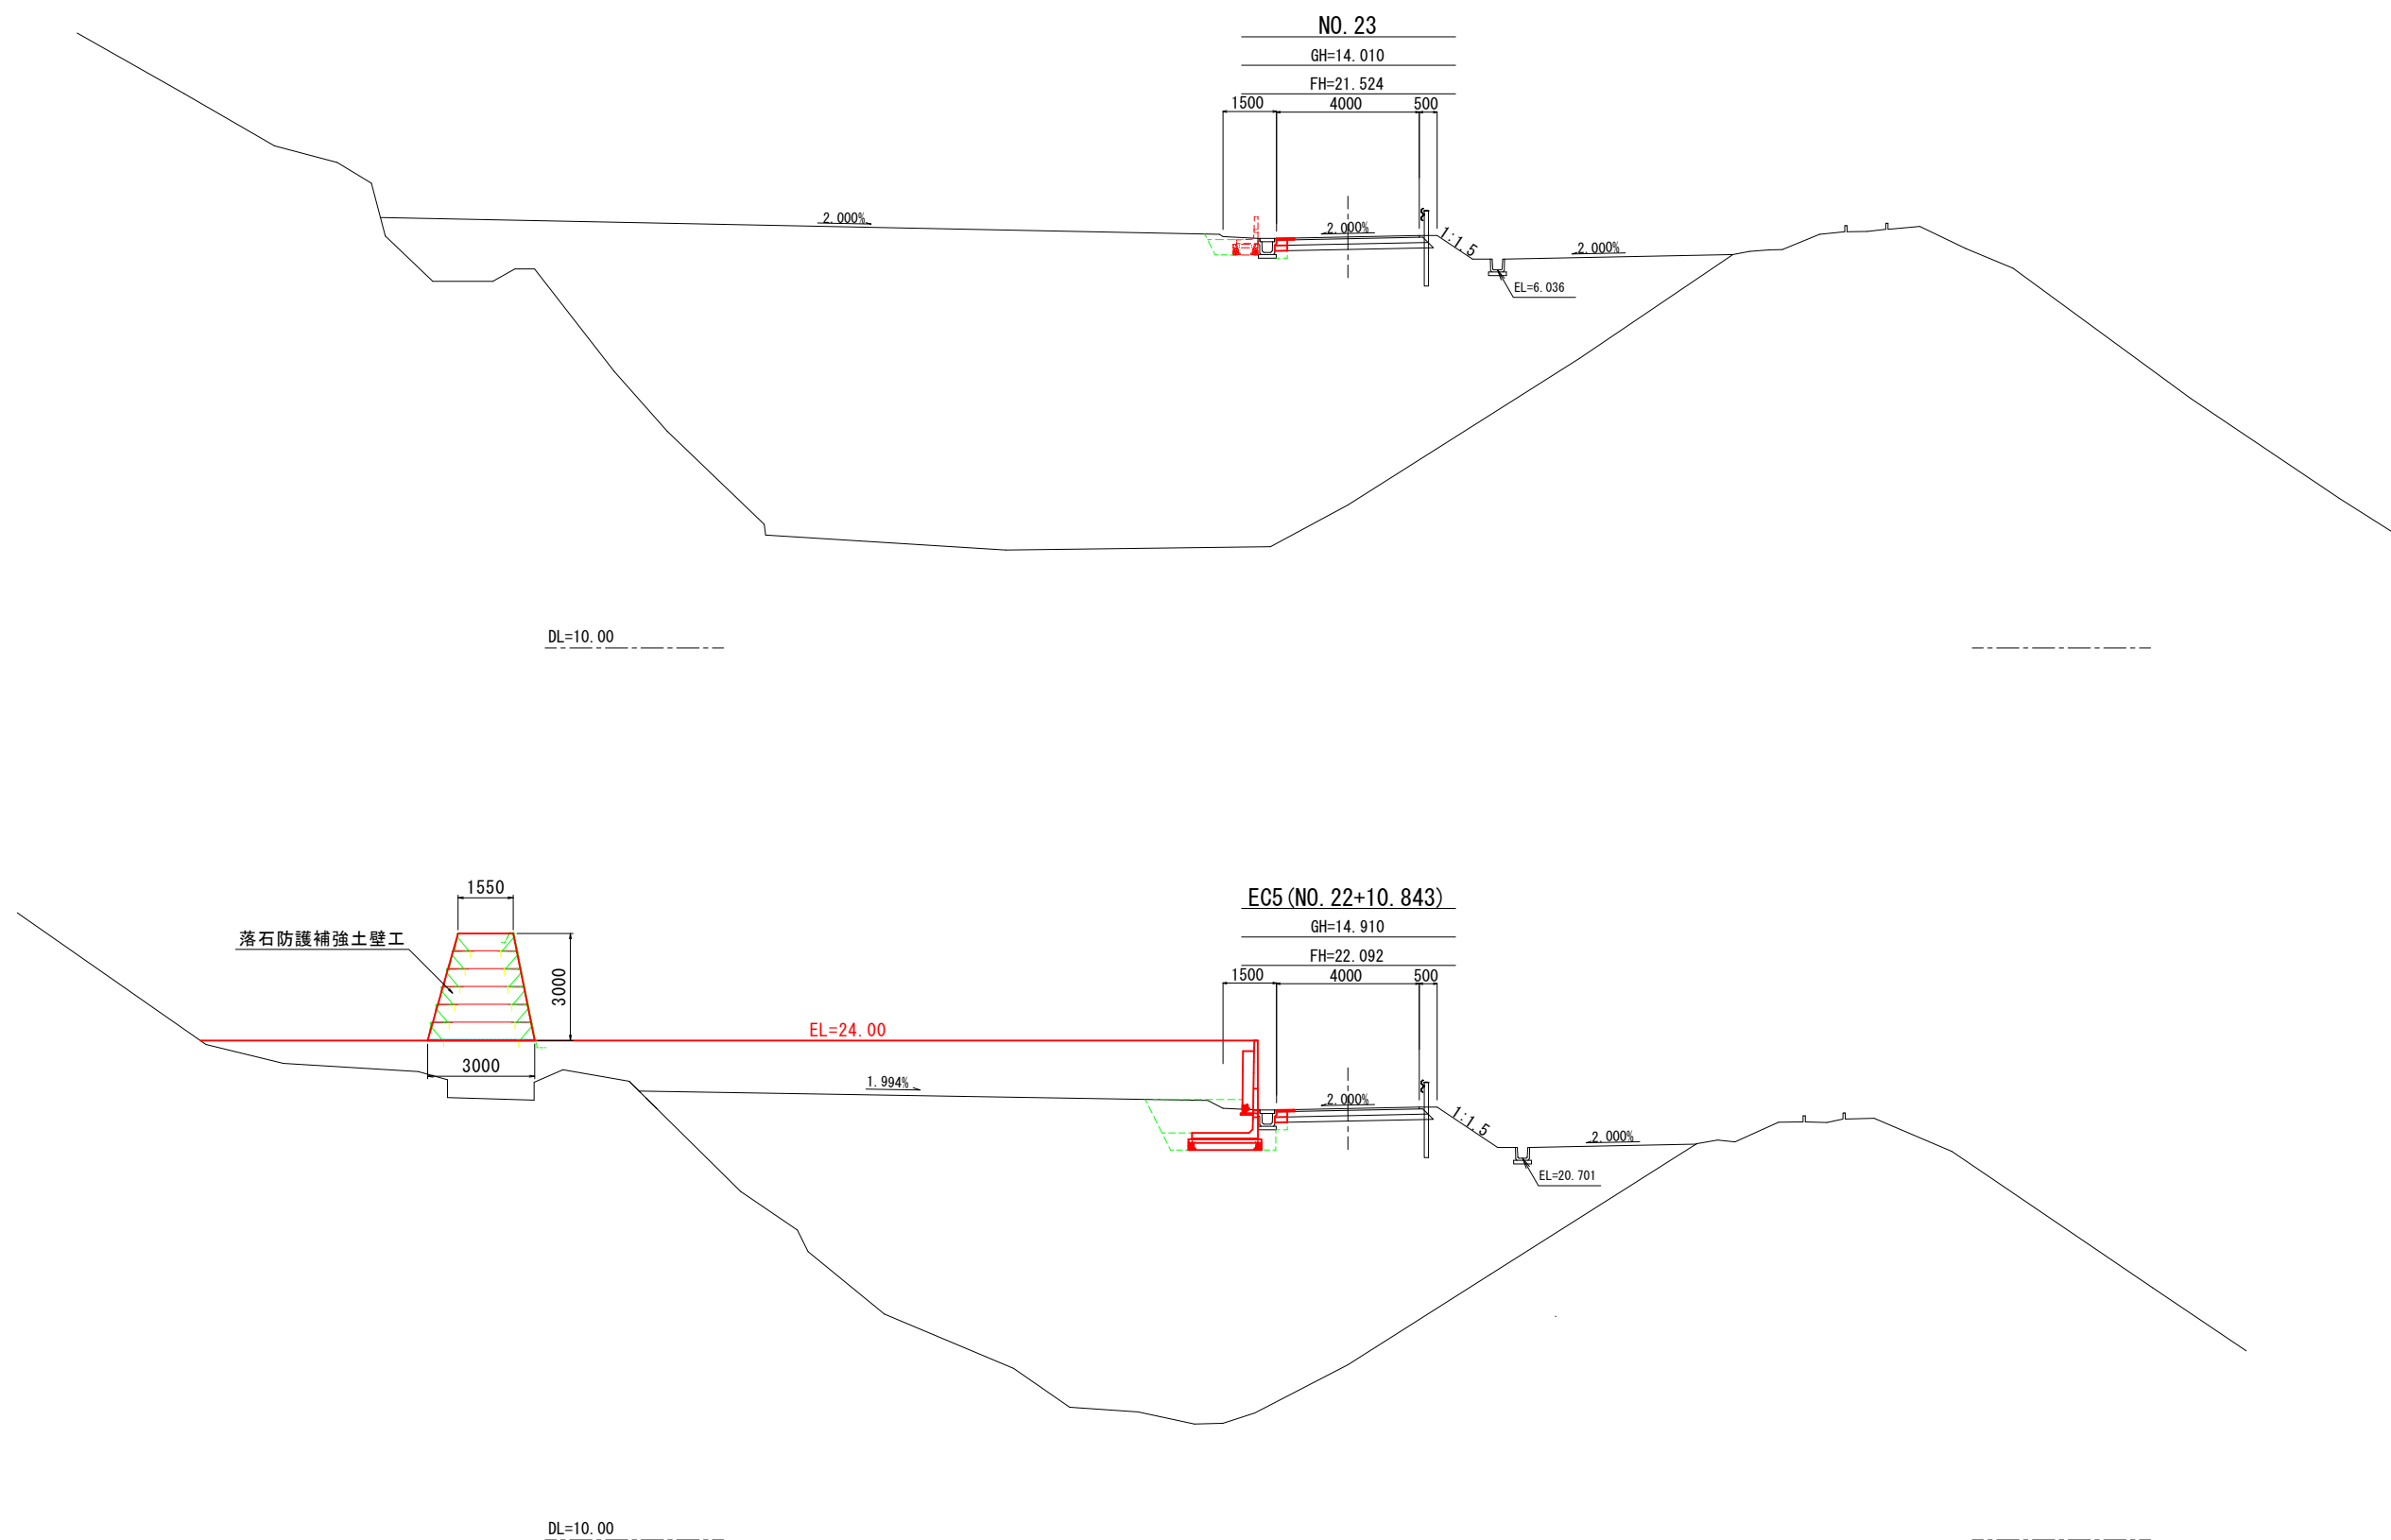


金石市 復興推進本部 都市整備推進室		
工事名称	令和 2 年度	
	両石地区集会場擁壁設置工事	
工事箇所	金石市両石地区	
図面名称	計画横断面図(2) 縮尺	S=1:100
図面番号	全 6 葉 中 4 号	
設計会社		

落石防護補強土壁工構造図


標準断面図

S=1:20

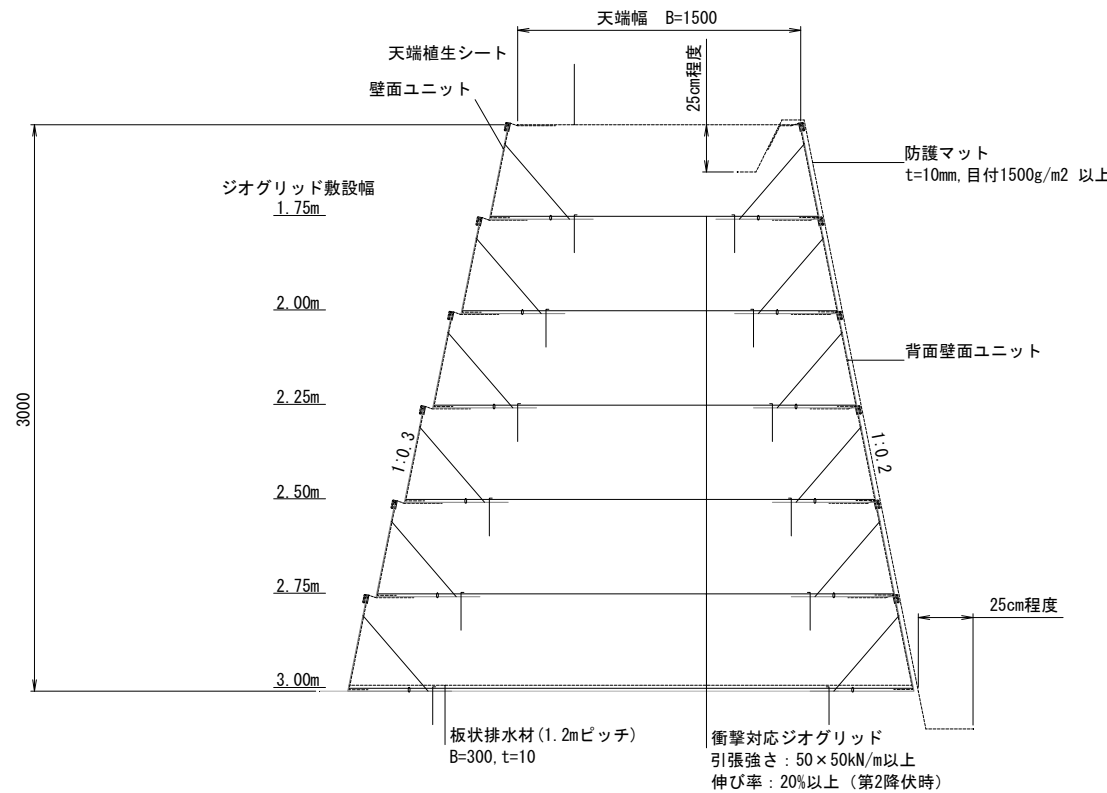


壁面ユニット組立図

S=1:10

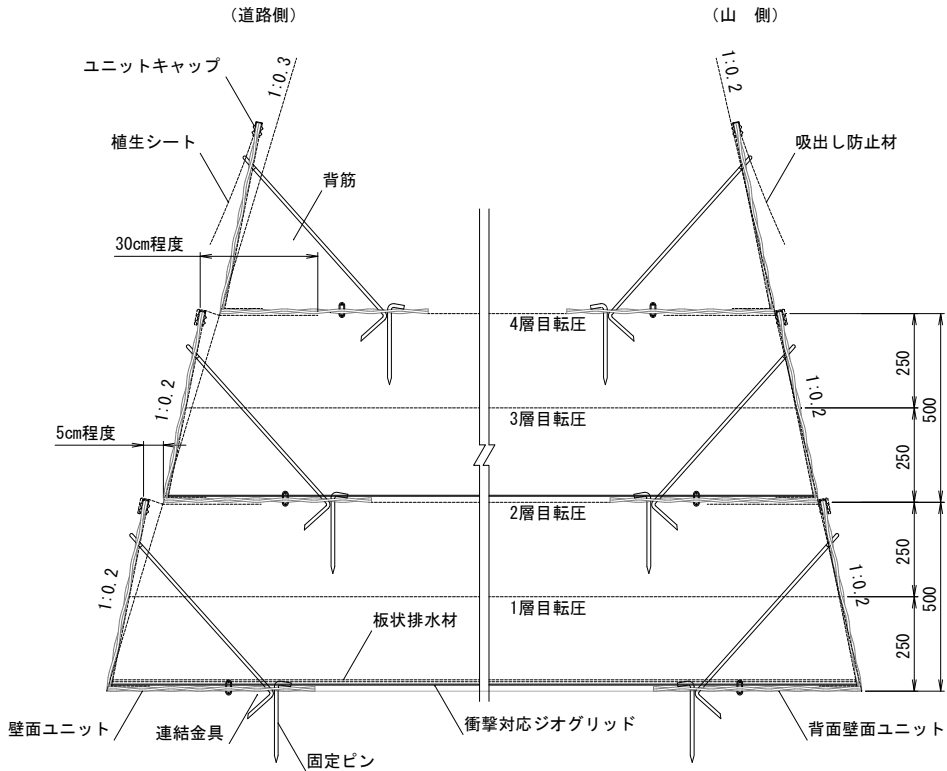

ジオグリッド配置図


衝撃対応ジオグリッド

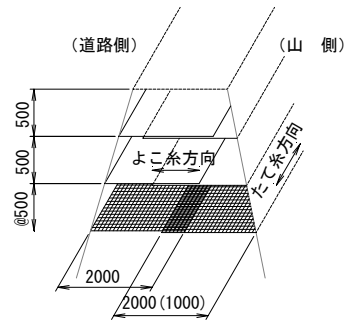

※ジオグリッドは縦断方向に展開する

連結部詳細図

S=1:2

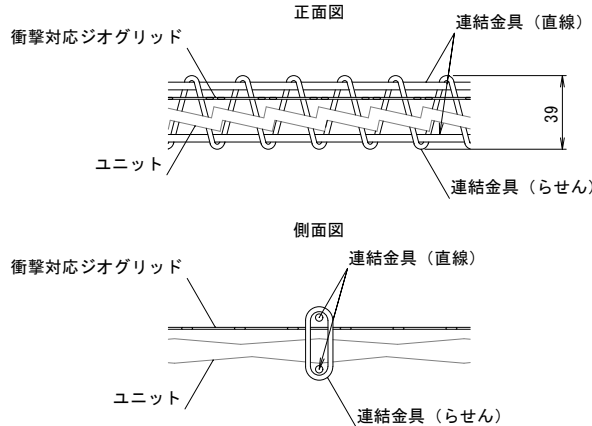


釜石市 復興推進本部 都市整備推進室			
工事名称	令和 2 年度		
	両石地区集会場擁壁設置工事		
工事箇所	釜石市両石地区		
図面名称	落石防護補強土壁工構造図	縮尺	図示
図面番号	全 6 葉 中 5 号		
設計会社			

落石防護補強土壁工展開図

釜石市 復興推進本部 都市整備推進室			
工事名称	令和 2 年度		
	両石地区集会場擁壁設置工事		
工事箇所	釜石市両石地区		
図面名称	落石防護補強土壁工展開図	縮尺	S=1:50
図面番号	全 6 葉中 6 号		
設計会社			

平面図 S=1/50

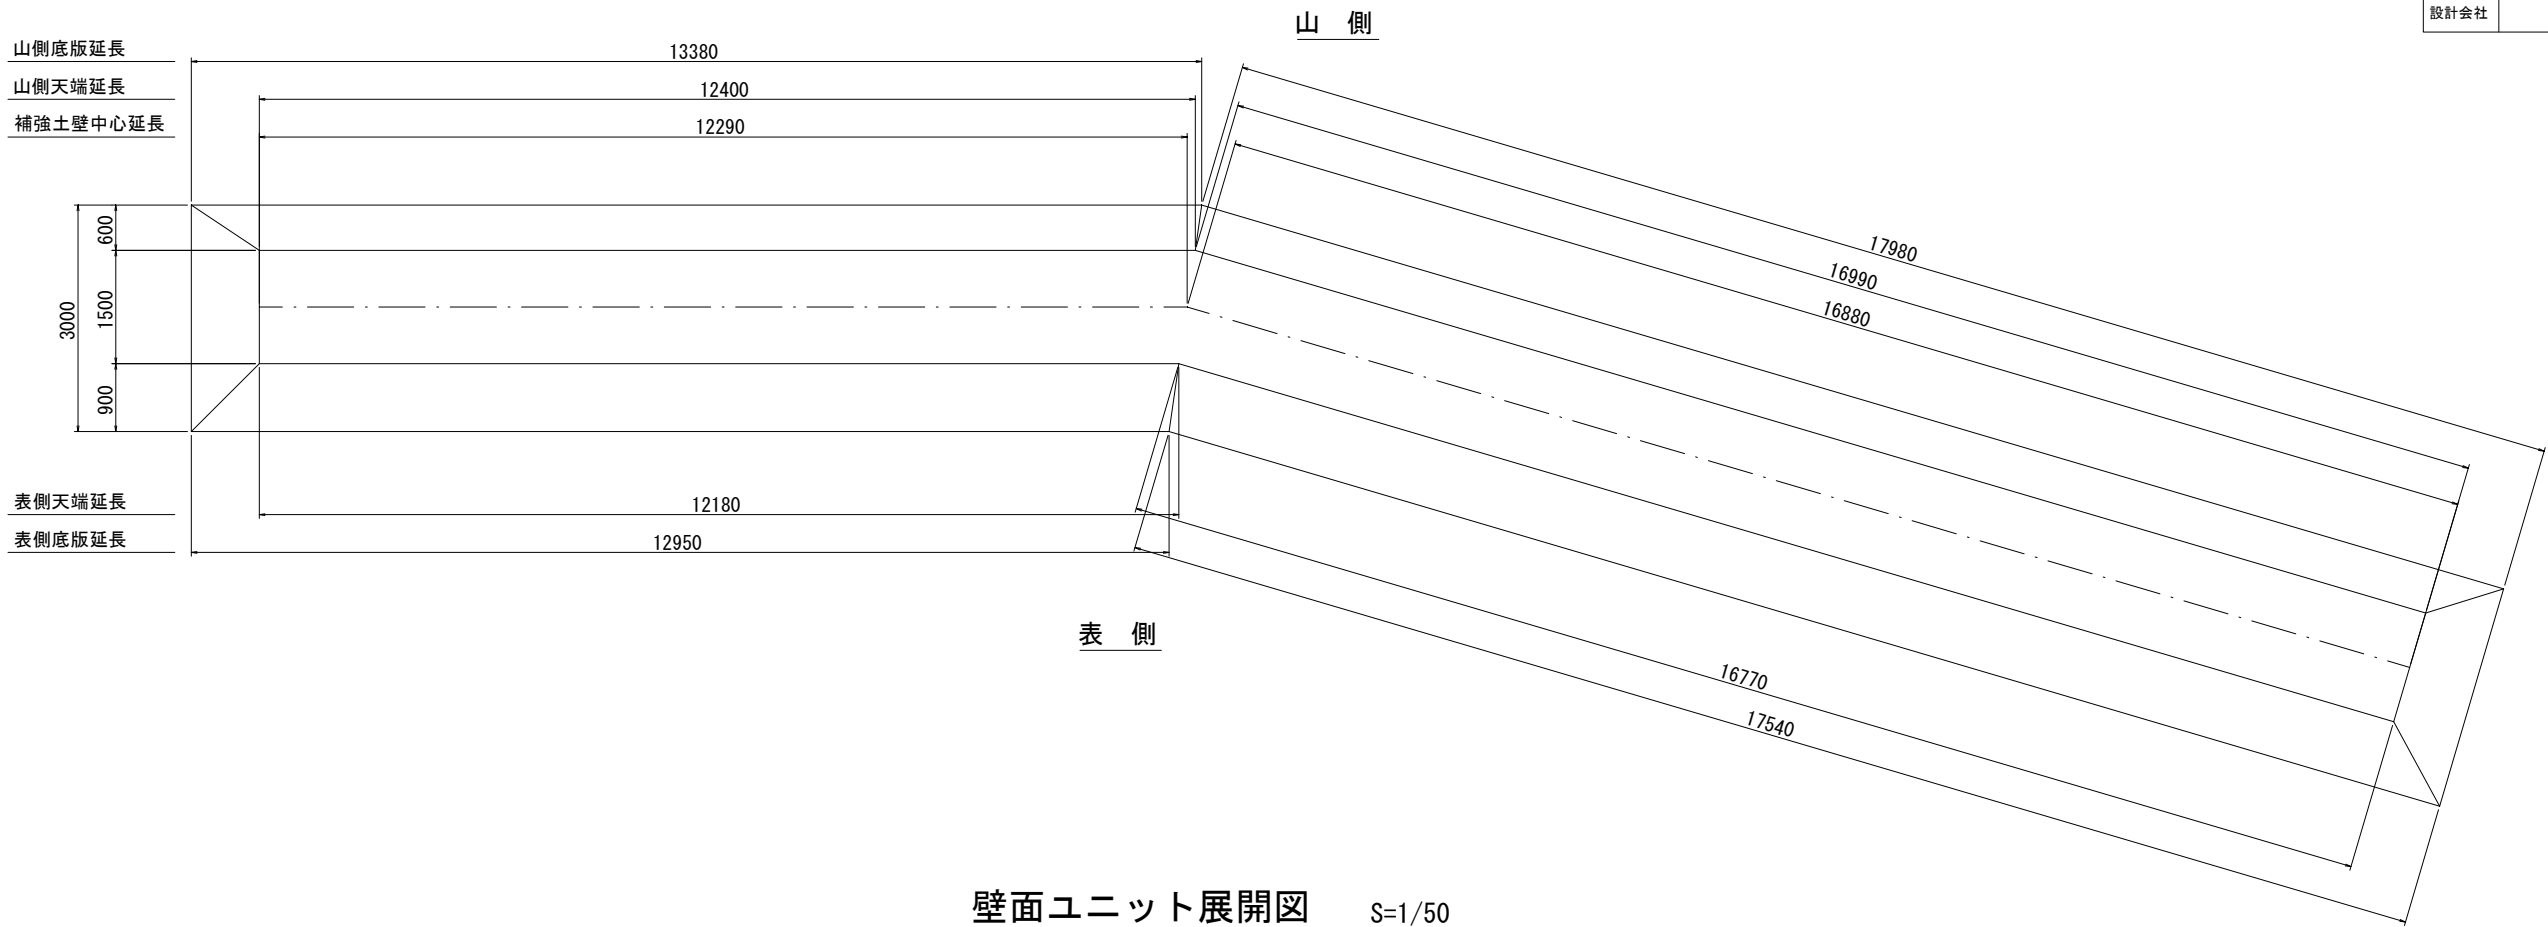

壁面ユニット展開図 S=1/50

