

永峯沢線(1災125号山谷)・唐丹27号線(1災126号山谷の3) 道路災害復旧工事 位置図




現地写真(125号山谷)




現地写真(126号山谷の3)



永峯沢線道路災害復旧(1災125号山谷)工事 位置図

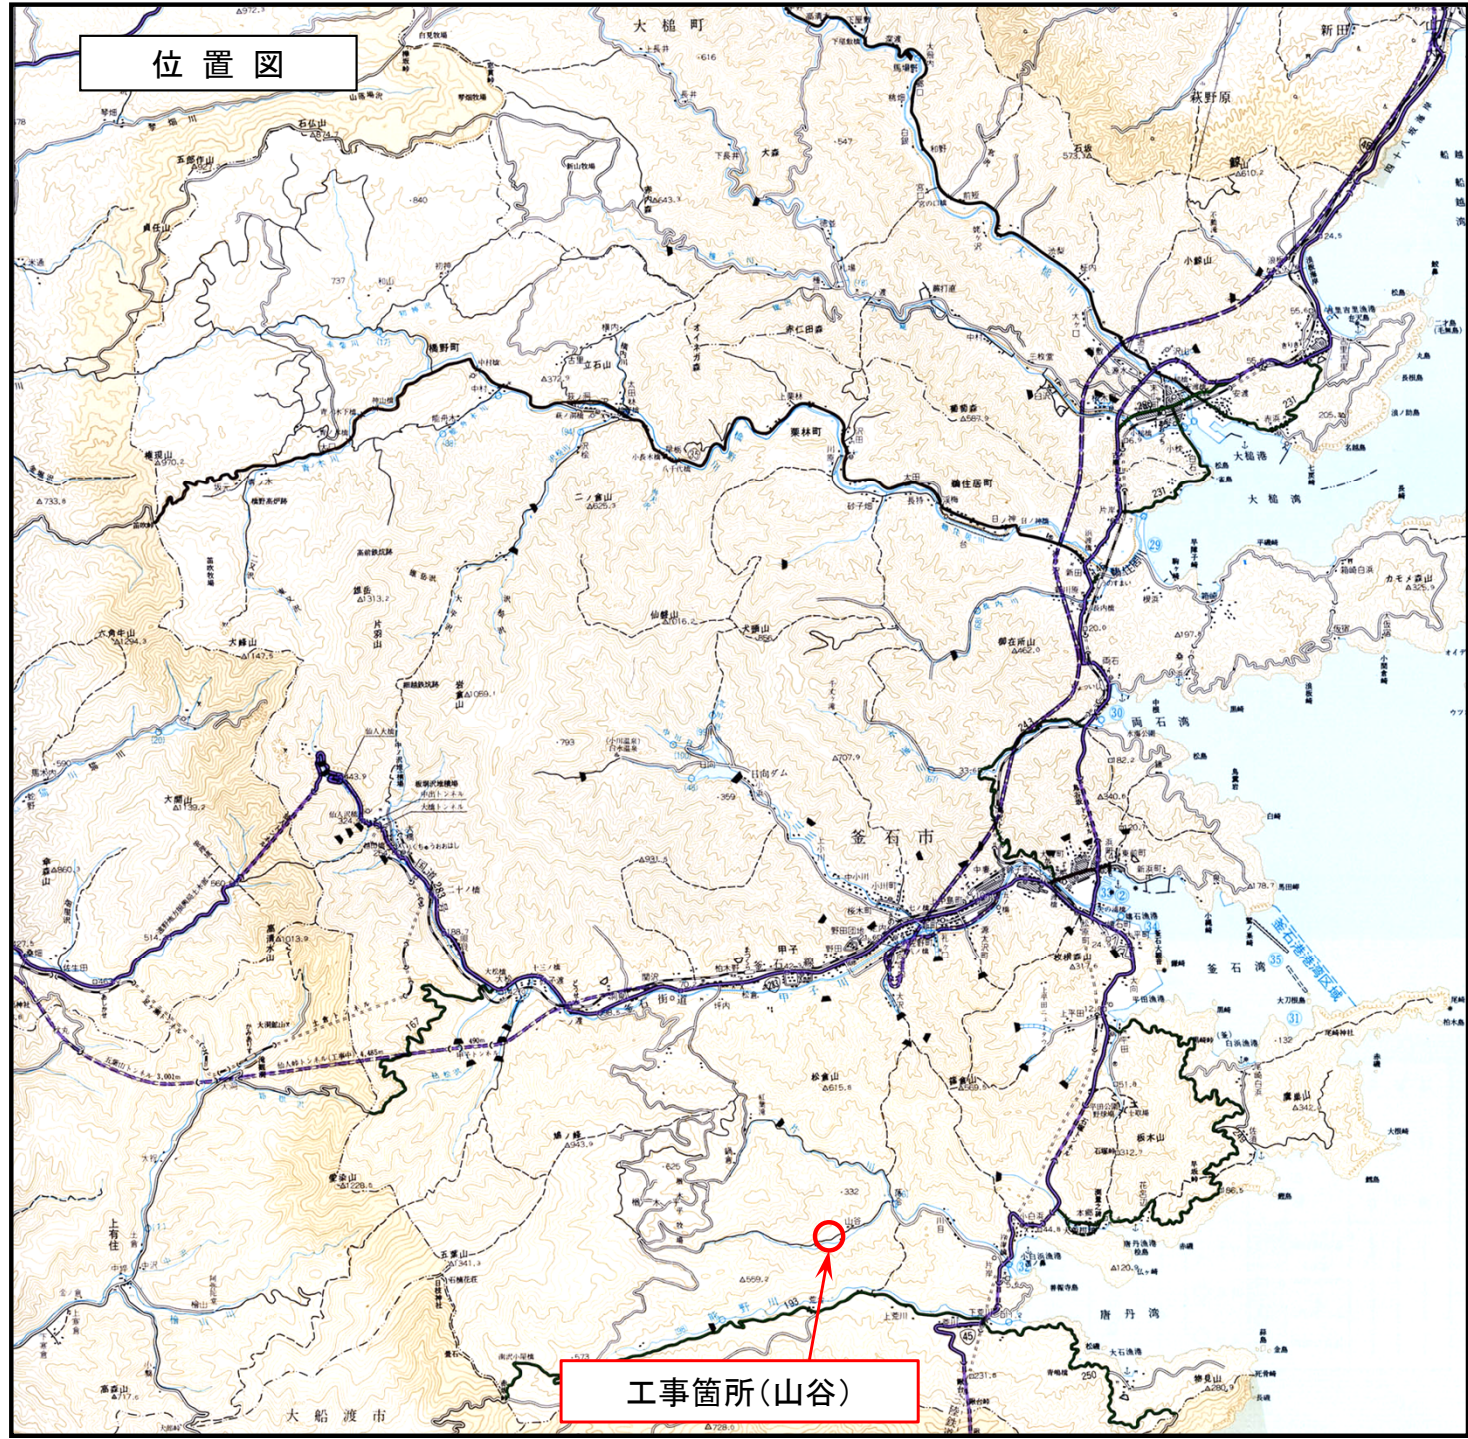

標準断面図

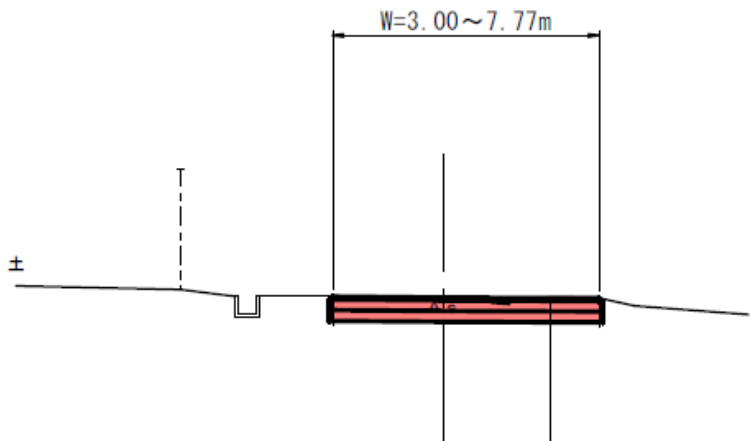


表層工	再生密粒度アスコン (20F)	t=4cm
上層路盤工	粒度調整碎石 (M-40)	t=15cm
下層路盤工	再生クラッシャーラン (RC-40)	t=15cm



現地写真






















平面図

平面図 S=1:250

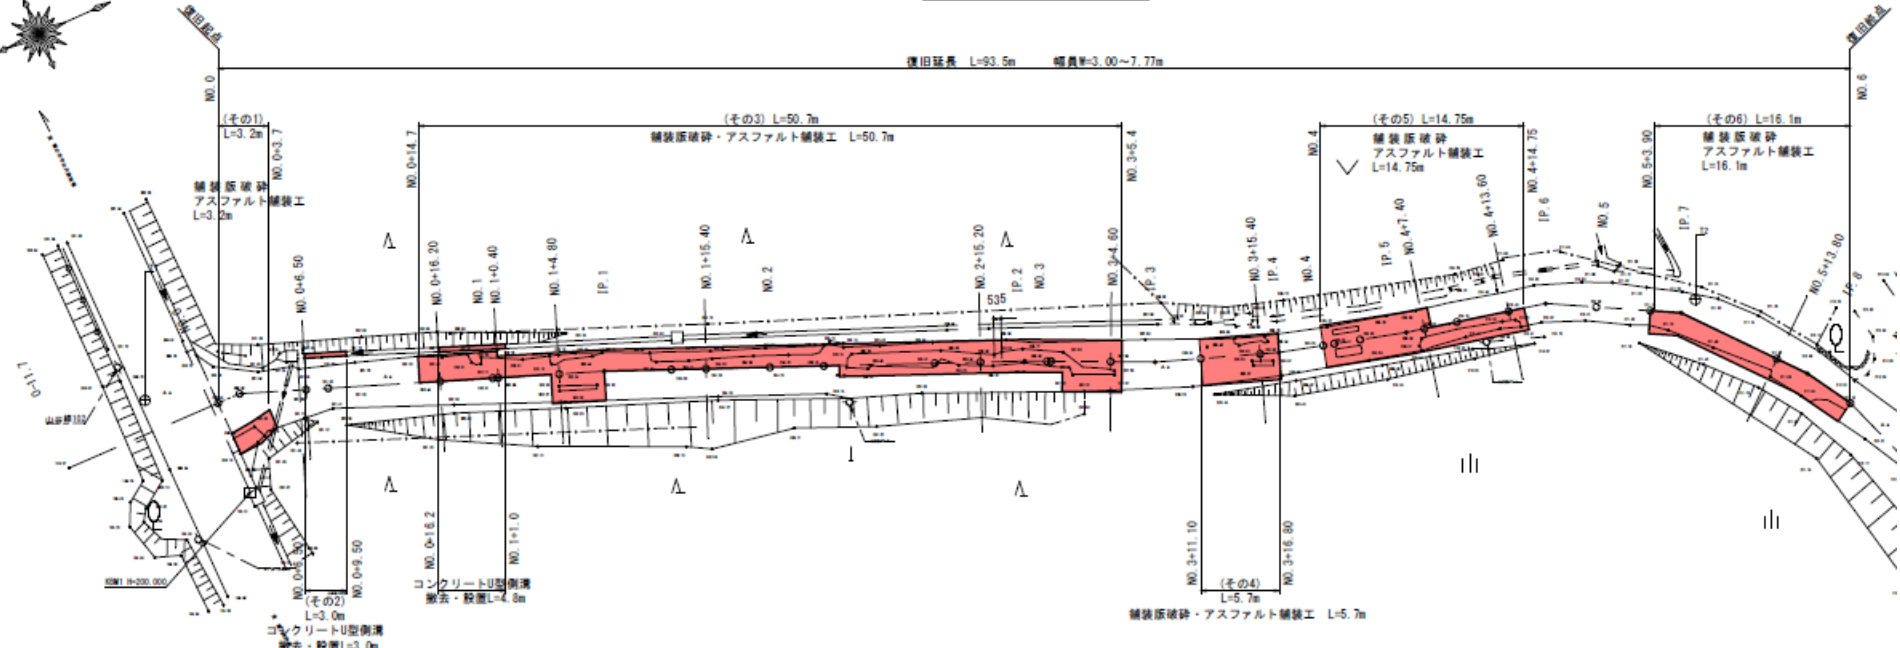

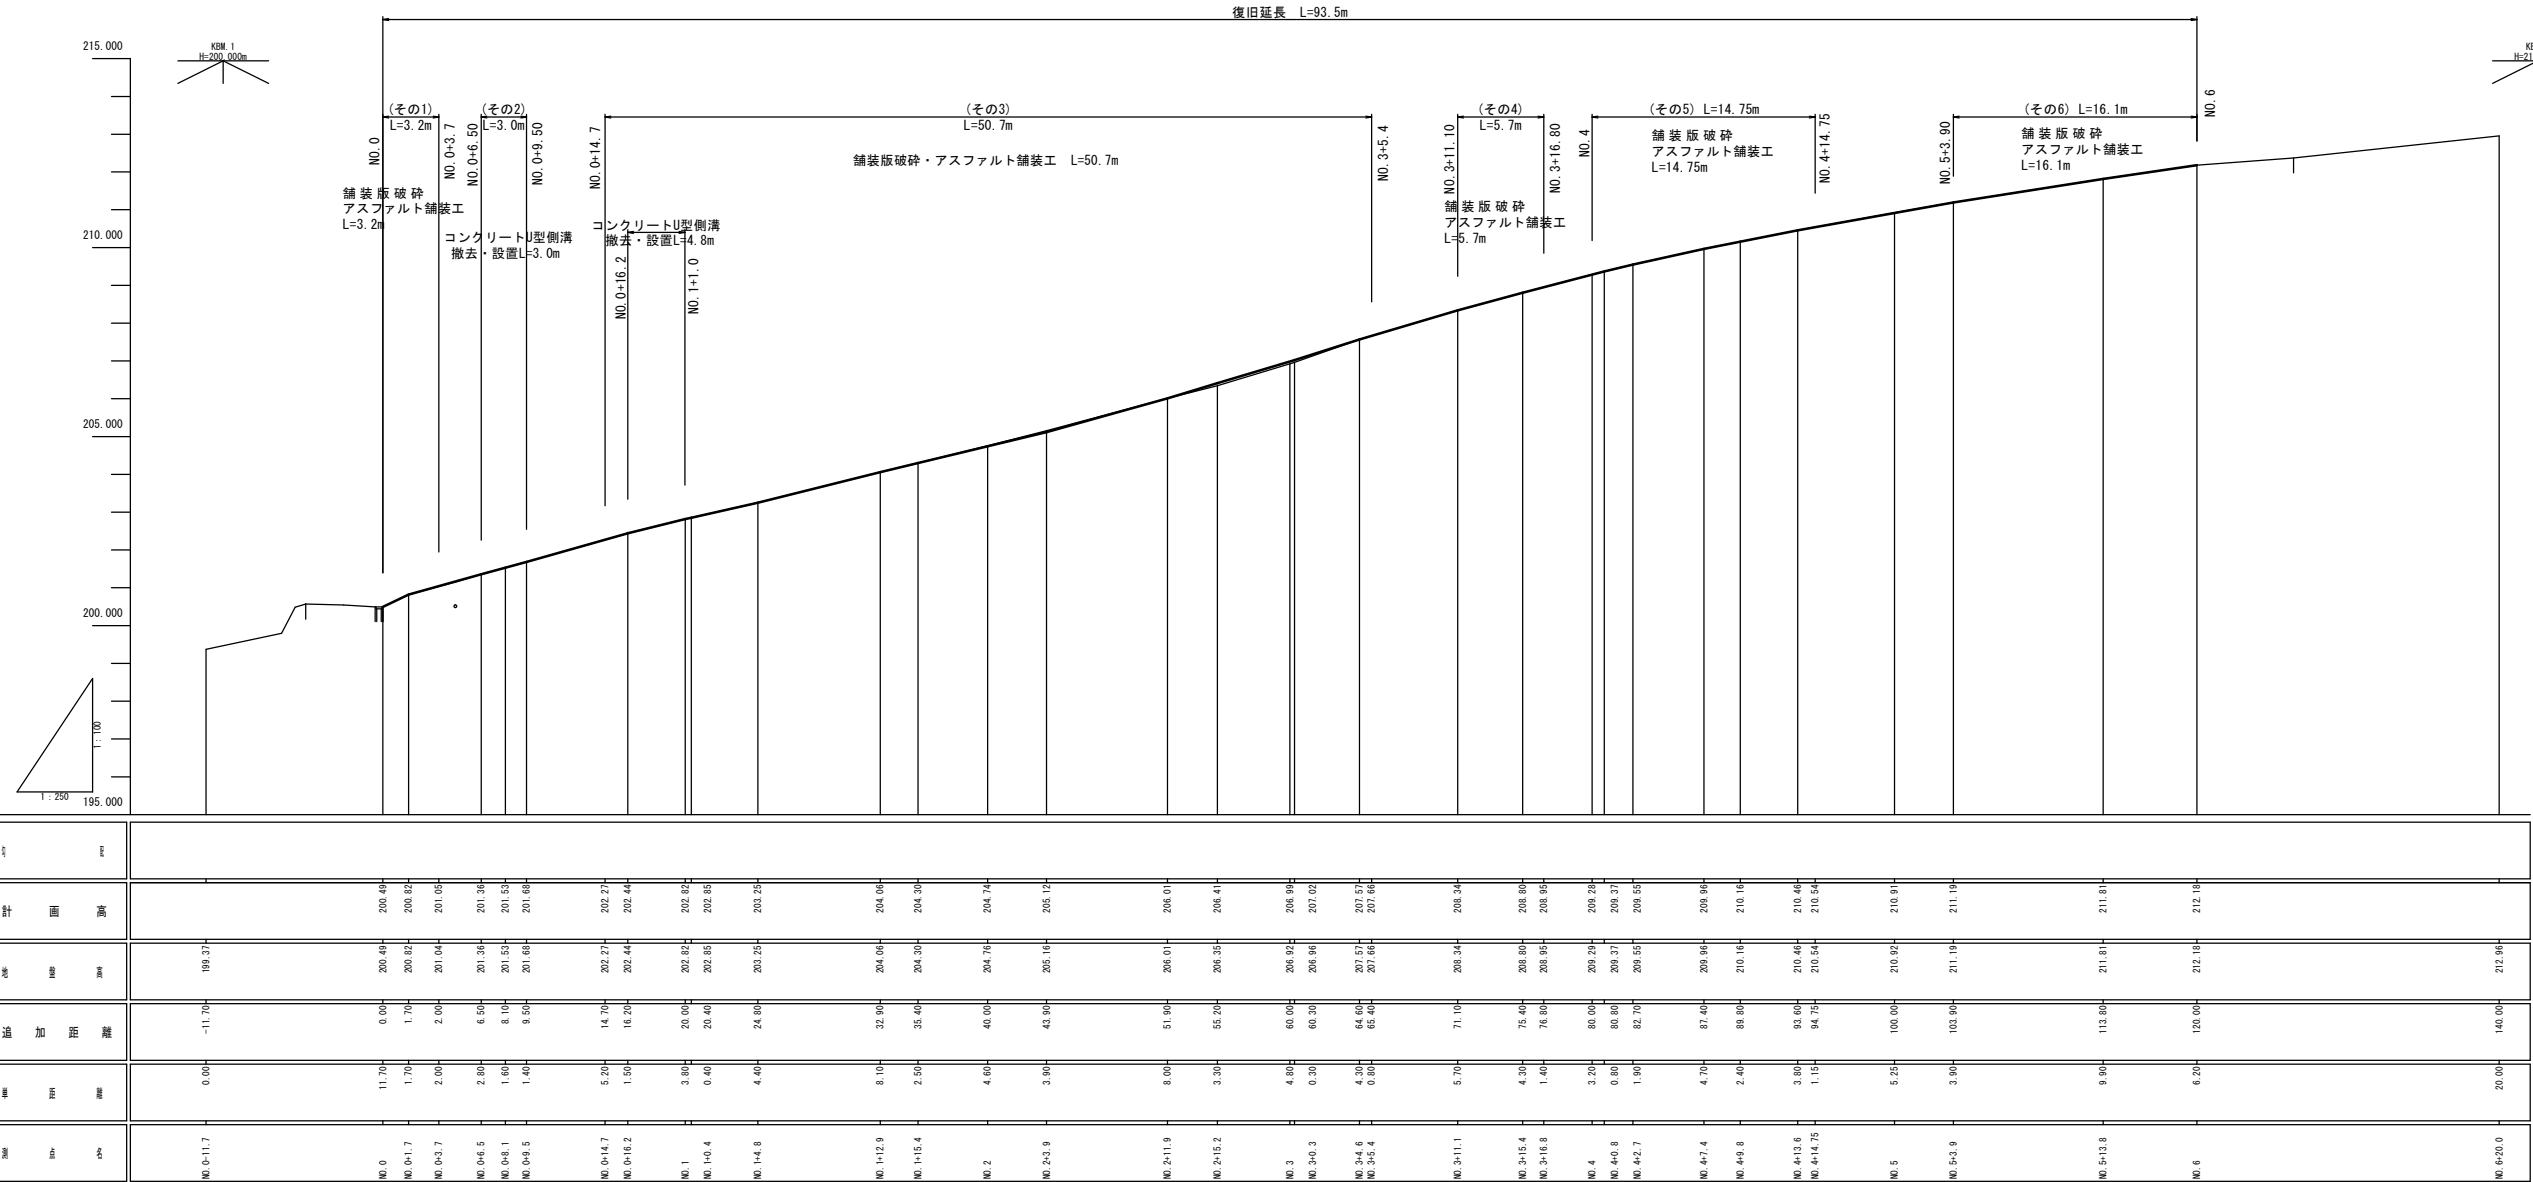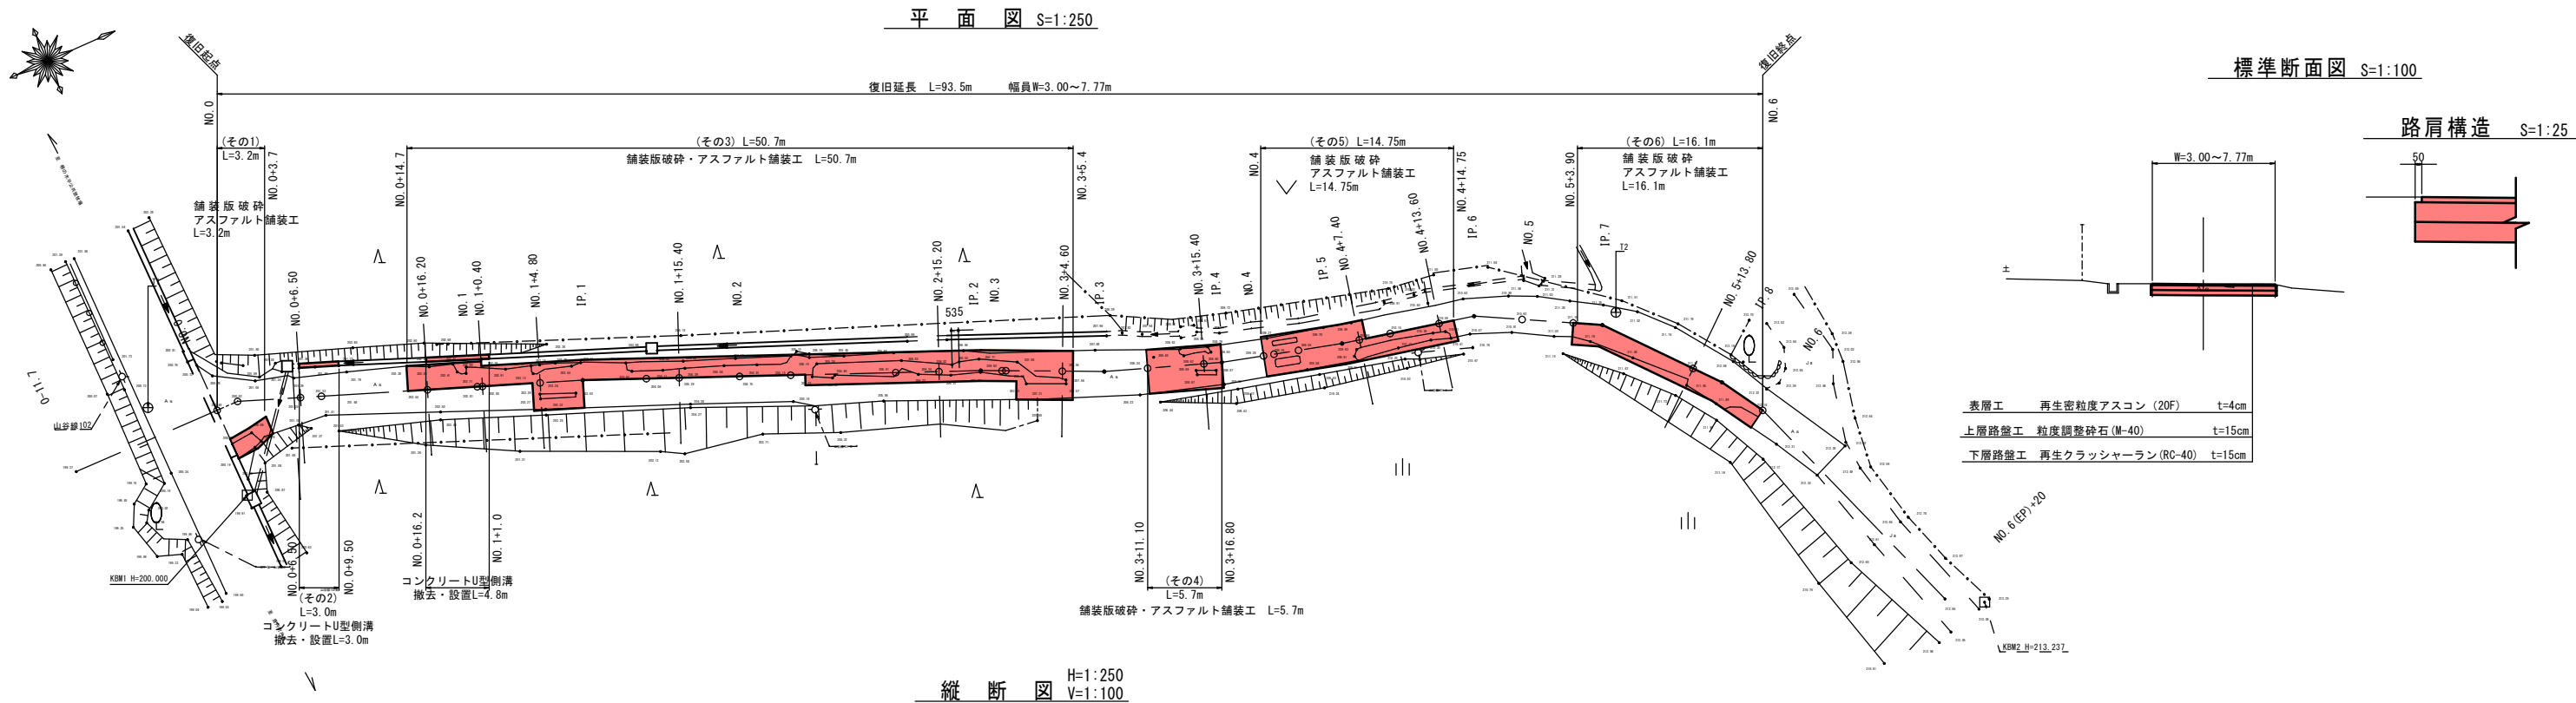


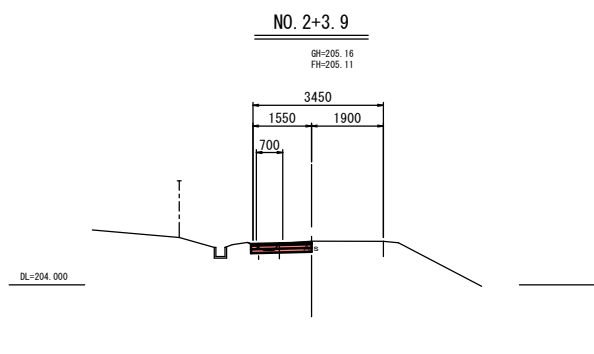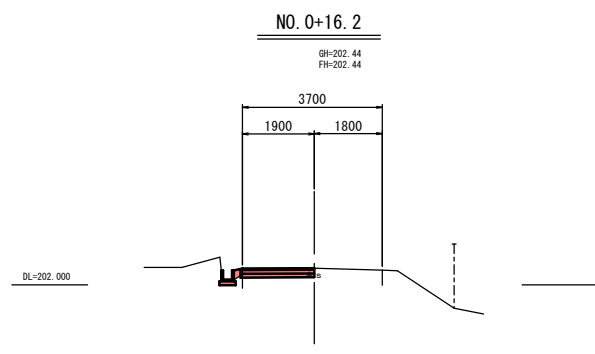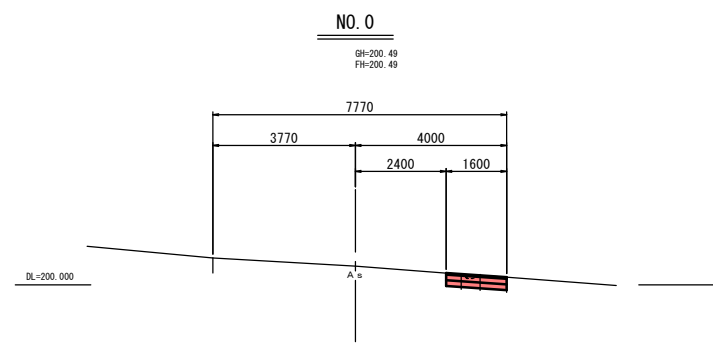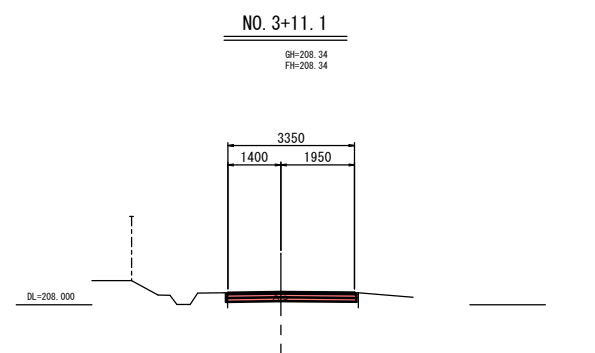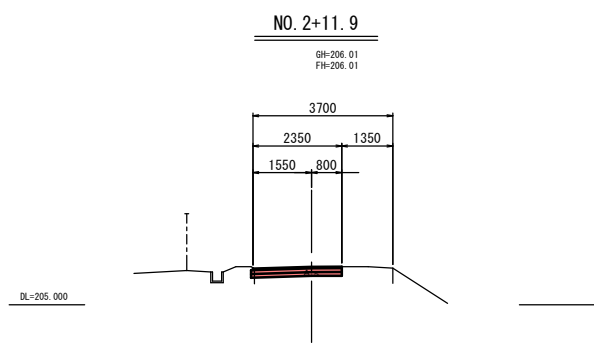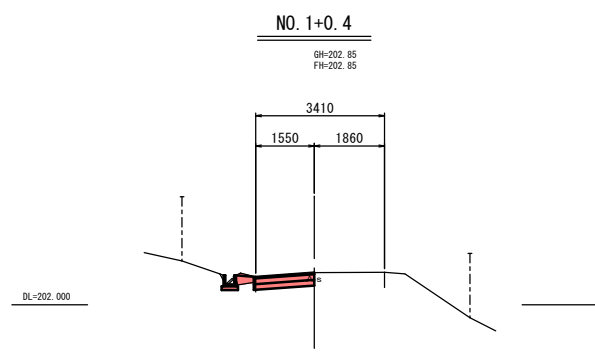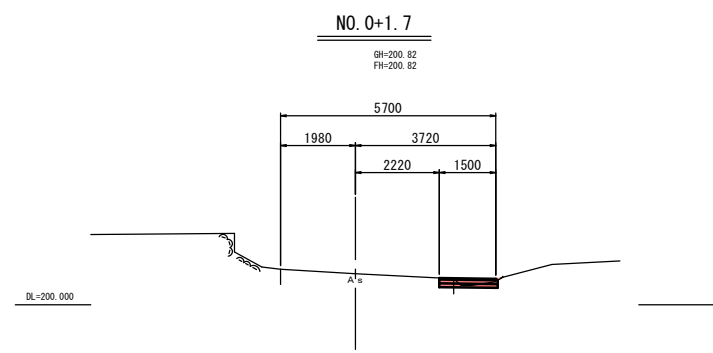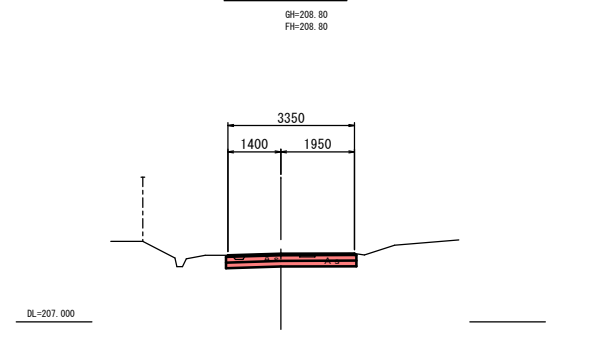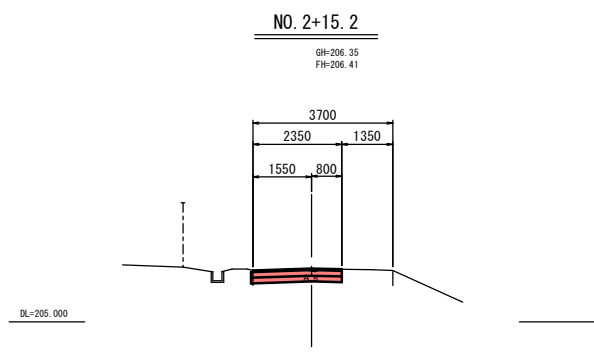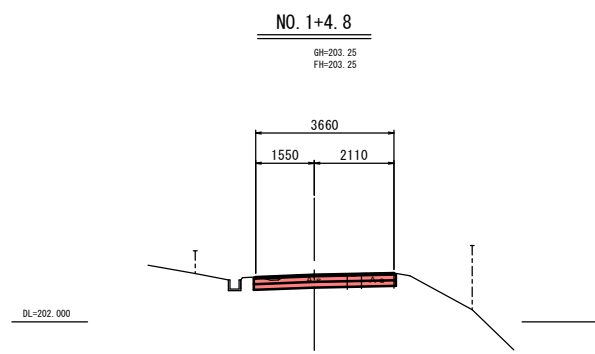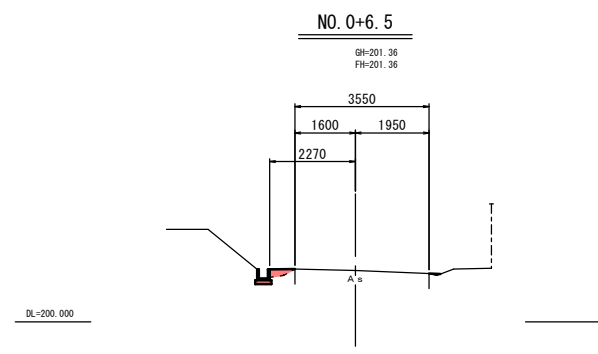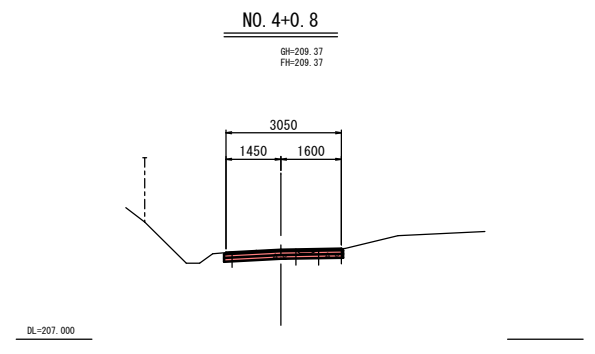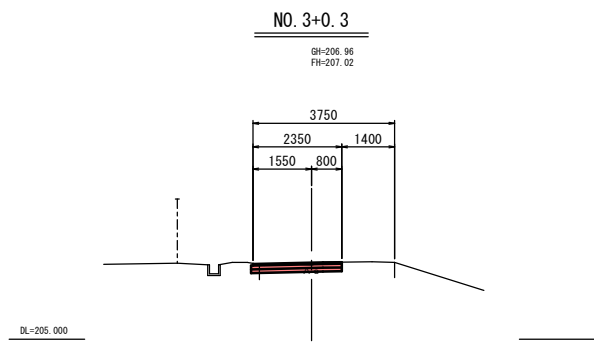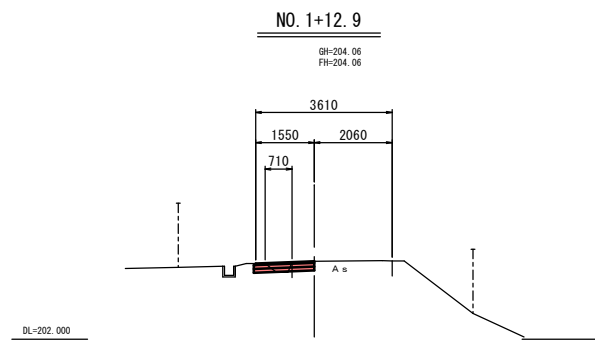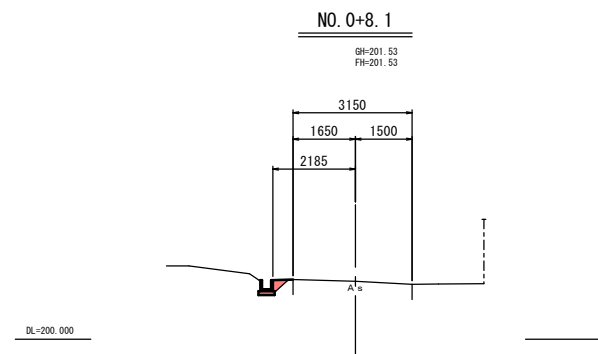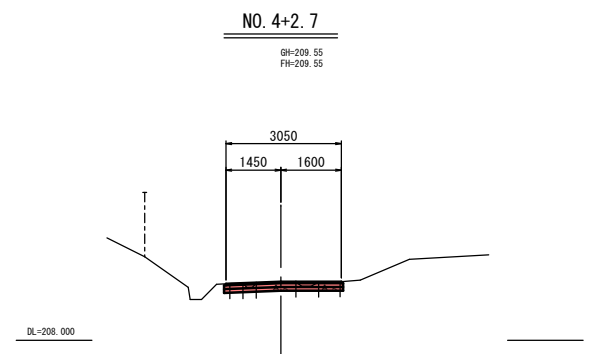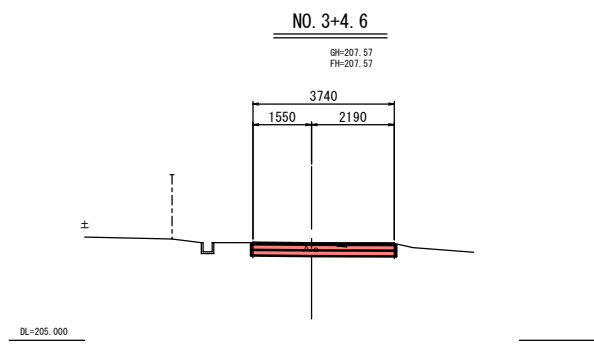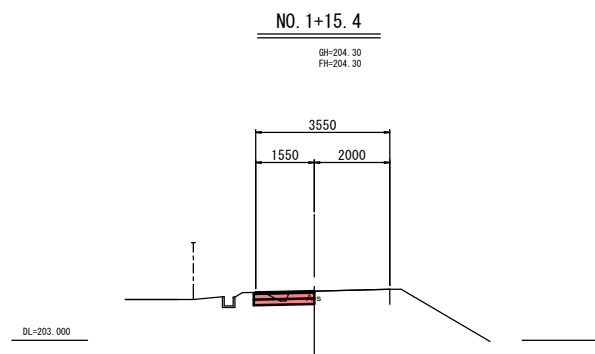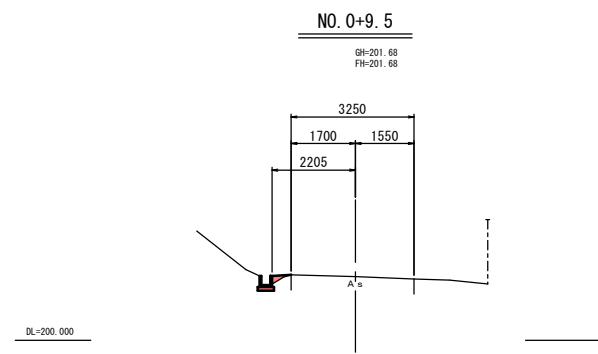

岩 手 県 釜 石 市		1 災
その他市道永峯沢線	山 谷	
全4枚中の2枚	横断図 (1/2)	125 号
令 和 2 年 度		
永峯沢線道路災害復旧 (1災125号山谷) 工事		
縮 尺	S=1:100	


NO. 5+13. 8

GH=211. 81
FH=211. 81

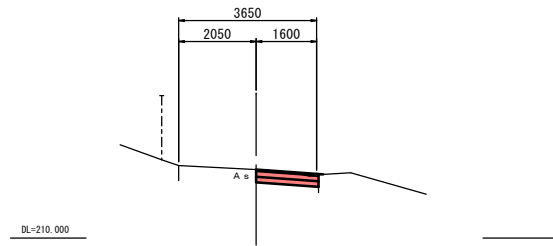


NO. 5+3. 9

GH=211. 19
FH=211. 19

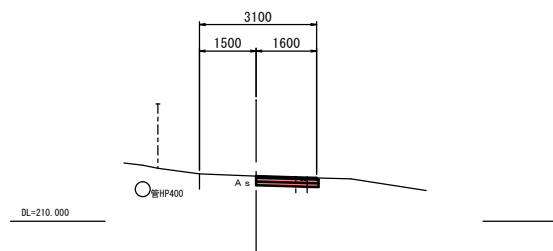


NO. 4+13. 6

GH=210. 46
FH=210. 46

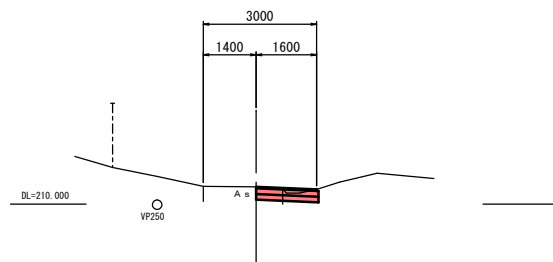


NO. 4+9. 8

GH=210. 16
FH=210. 16

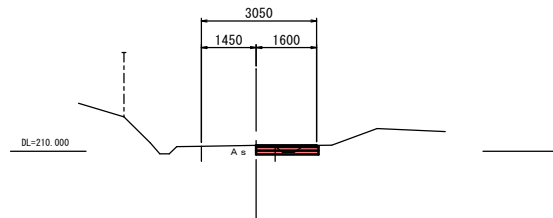


NO. 4+7. 4

GH=209. 96
FH=209. 96

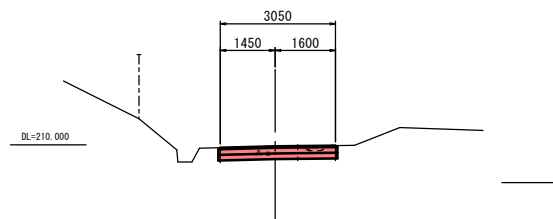


NO. 6 (EP)


GH=212. 18
FH=212. 18

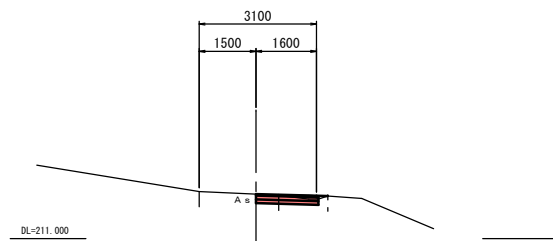

岩 手 県 釜 石 市		1 災
その他市道永峯沢線	山 谷	
全4枚中の3枚	横断図 (2/2)	
令 和 2 年 度		125 号
永峯沢線道路災害復旧 (1災125号山谷) 工事		
縮 尺	S=1:100	

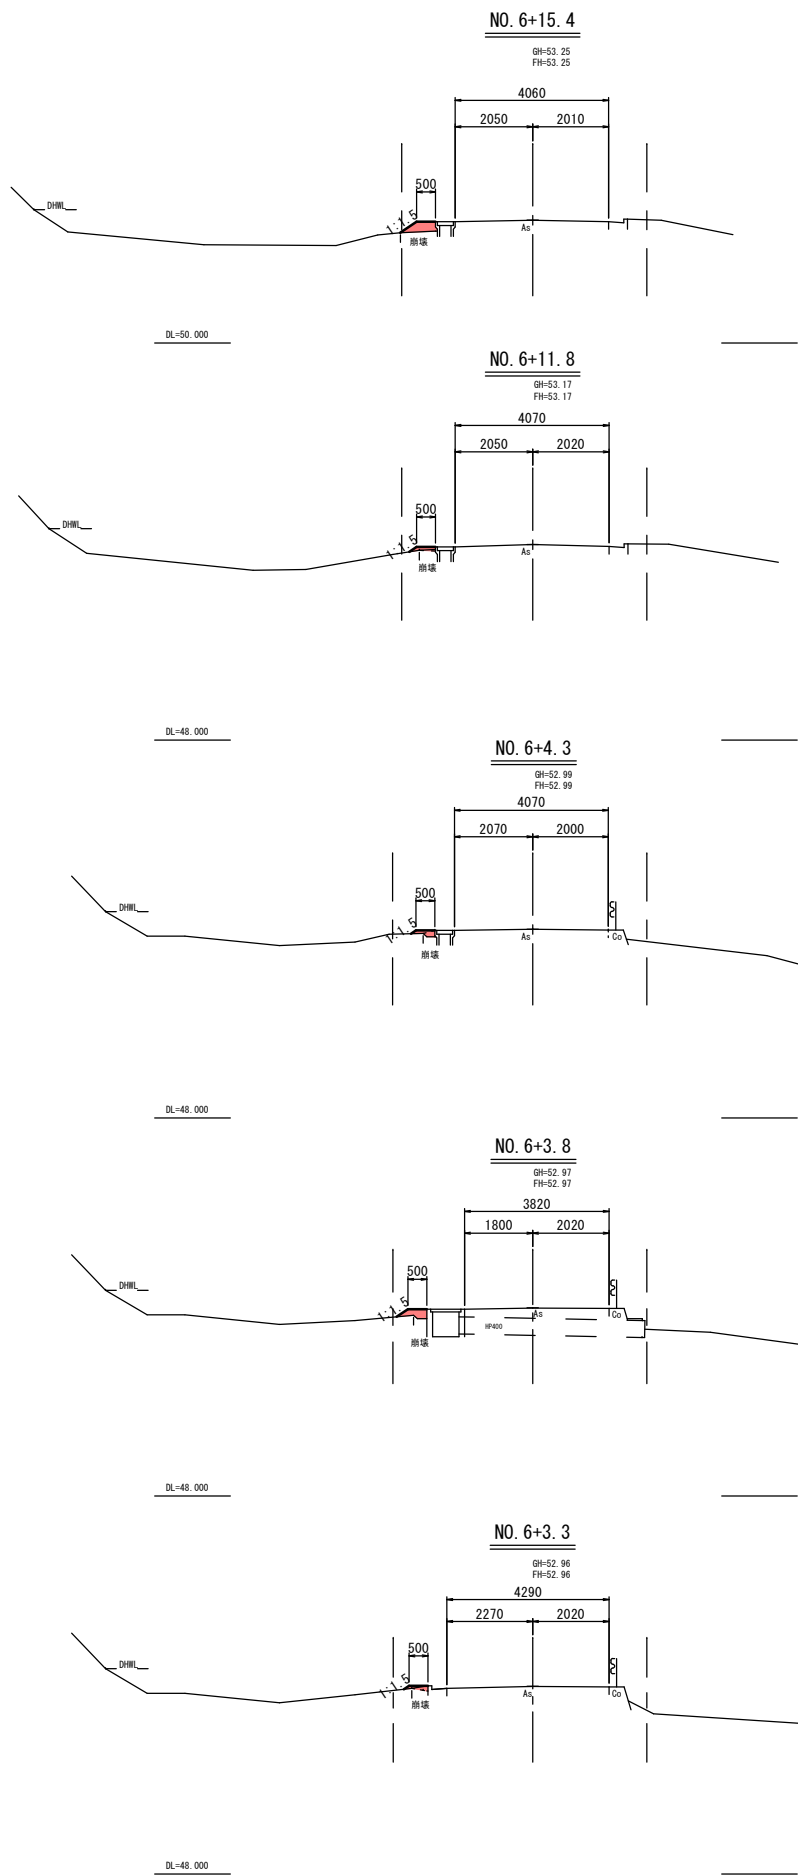


舗装工展開図 S=1:100

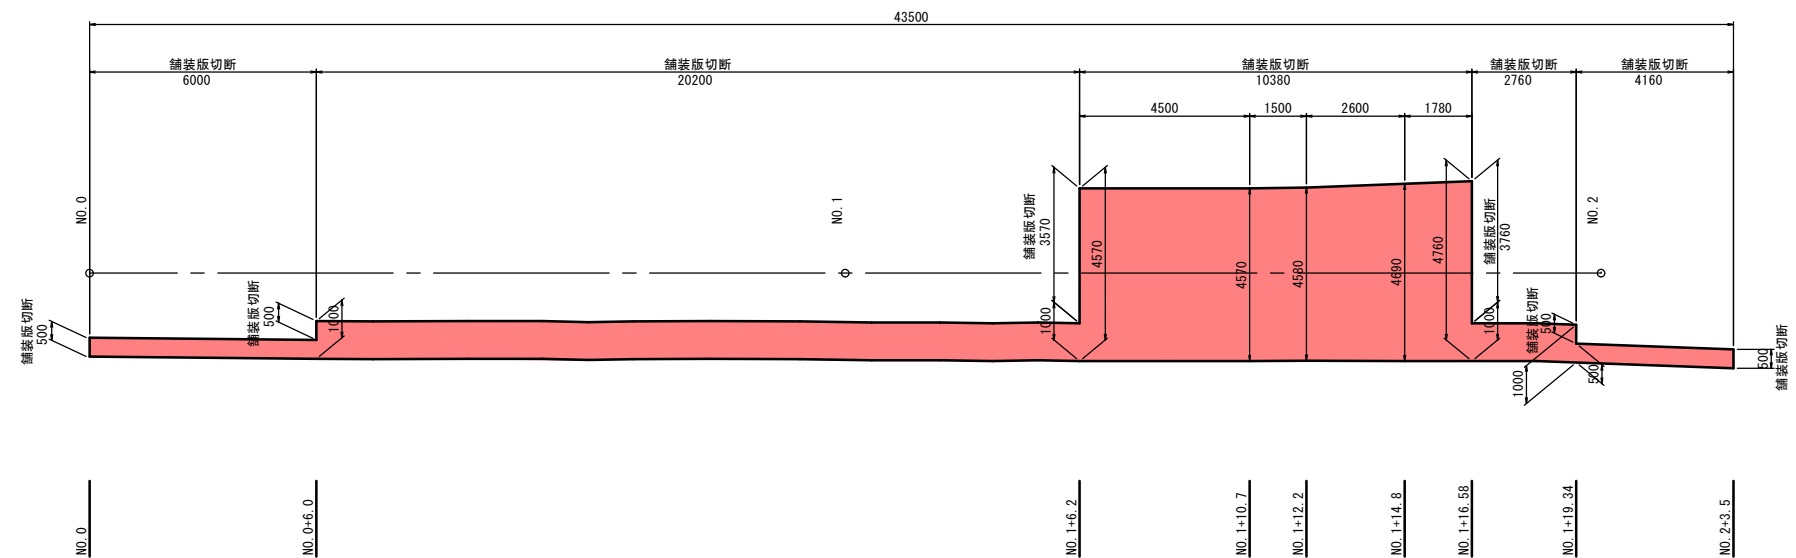

岩 手 県 釜 石 市		1 災
二級市道唐丹27号線	山谷の3	
全4枚中の4枚	横断面(2/2)・舗装工展開図	126 号
令和2年度		
唐丹27号線道路災害復旧(1災126号山谷の3)工事		
縮 尺	S=1:100	


唐丹27号線道路災害復旧(1災126号山谷の3)工事 位置図

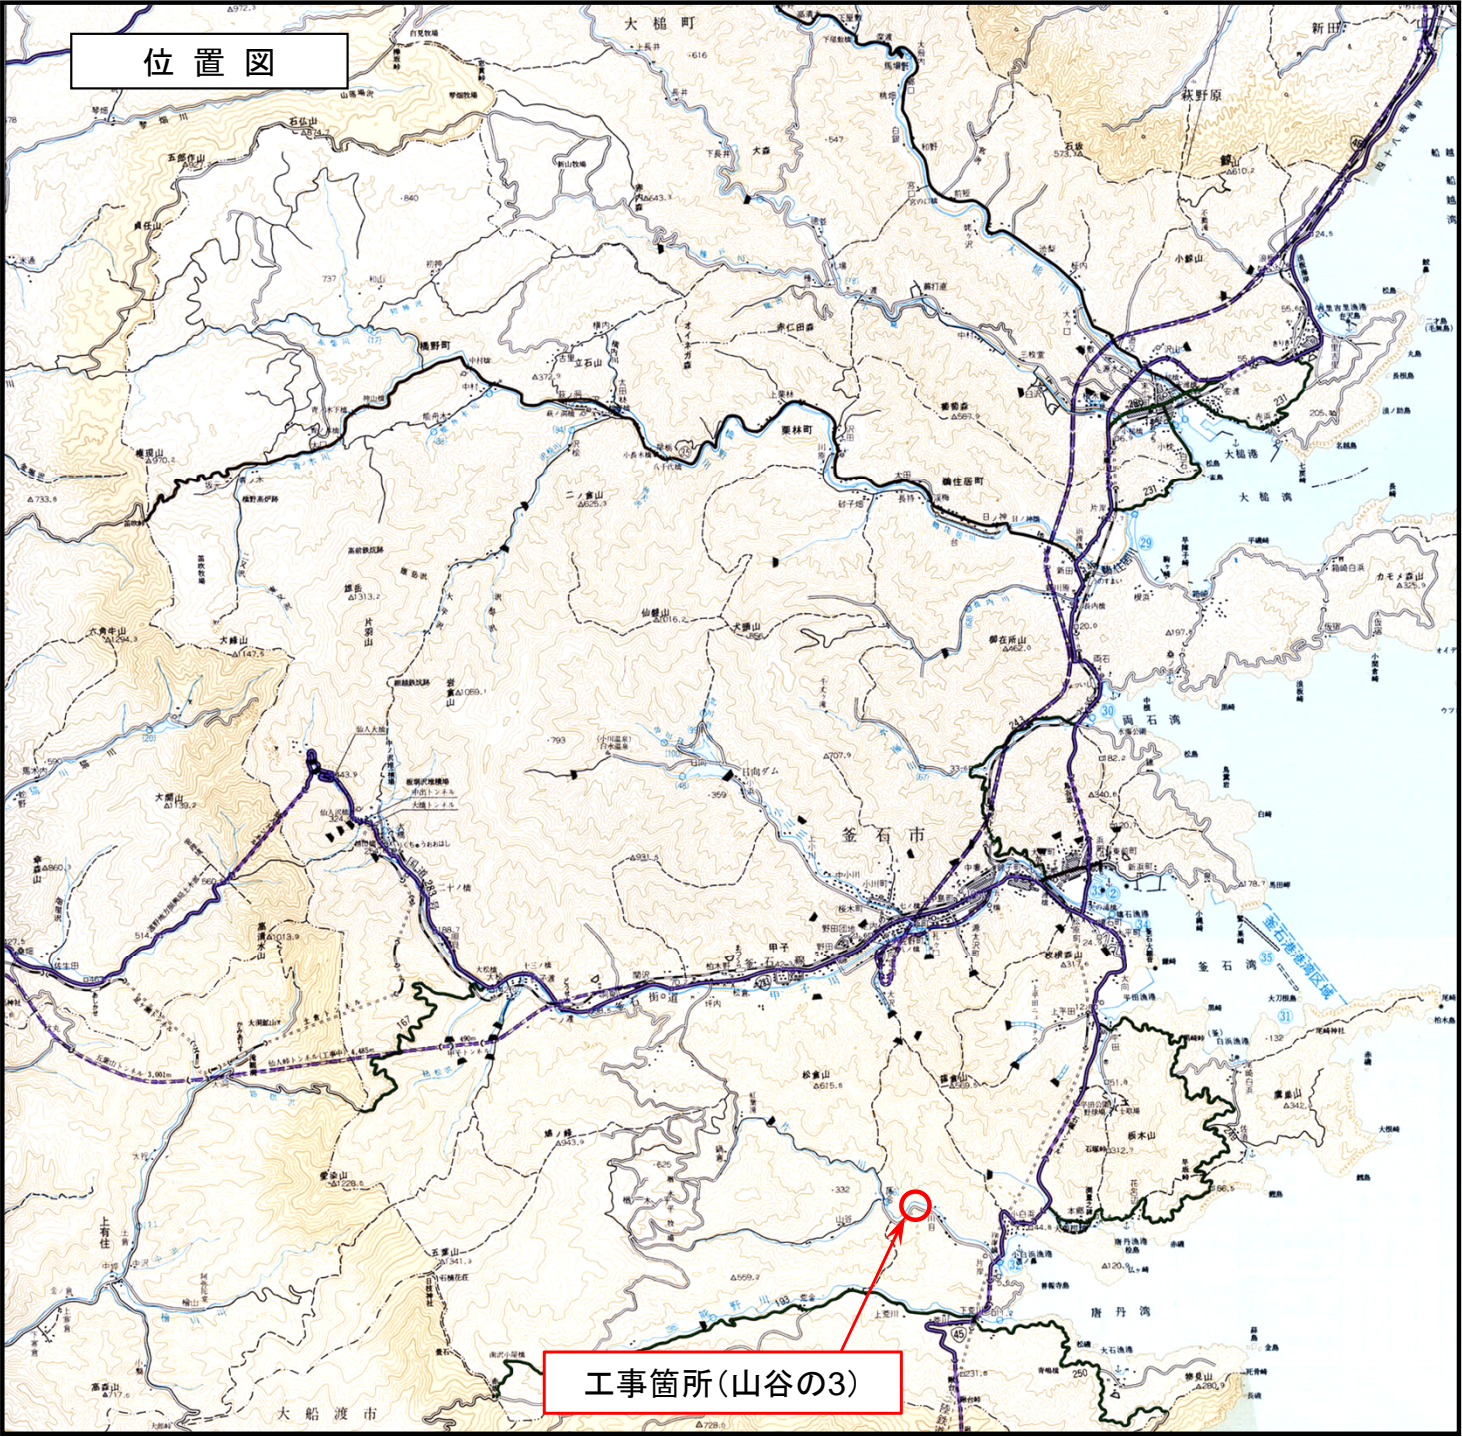


現地写真




標準断面図

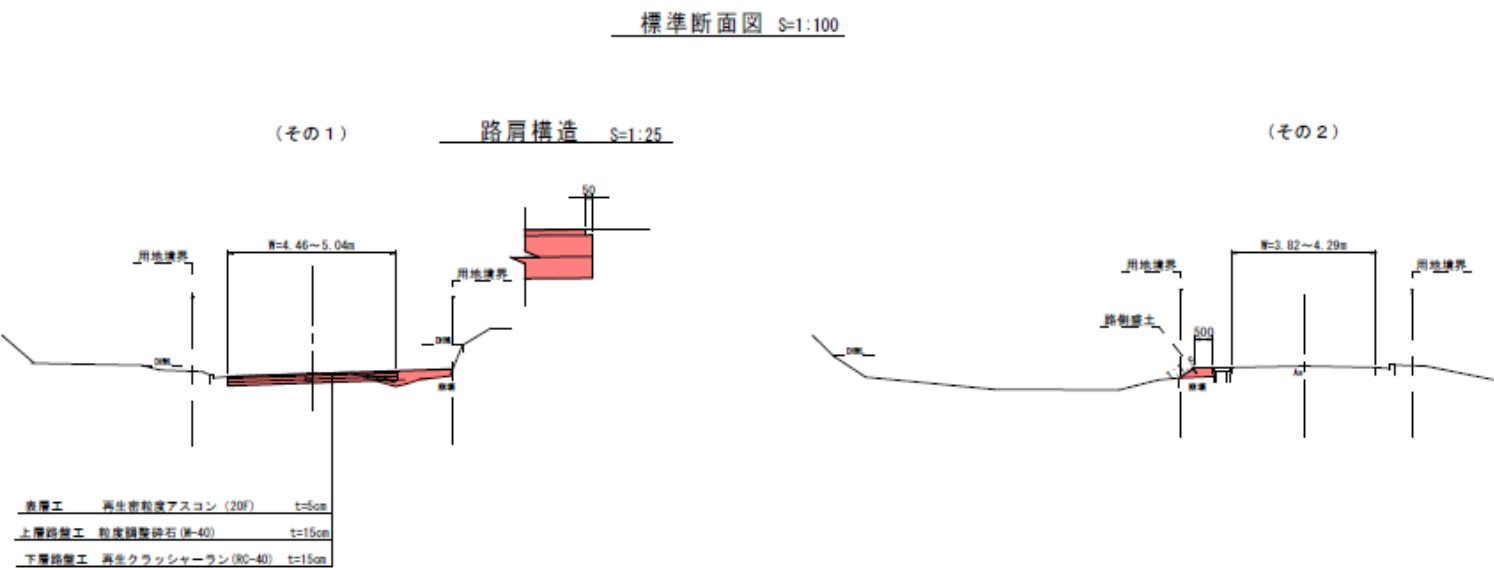


平面図

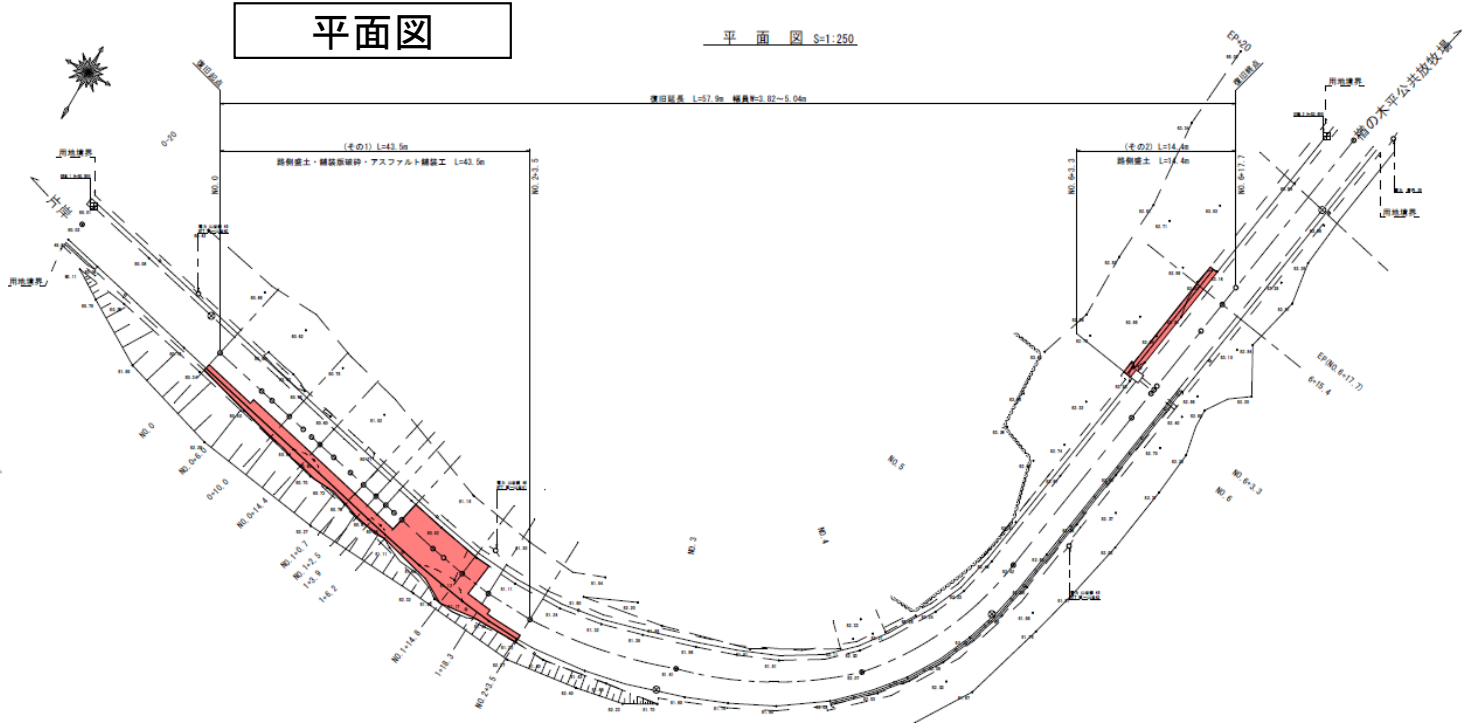


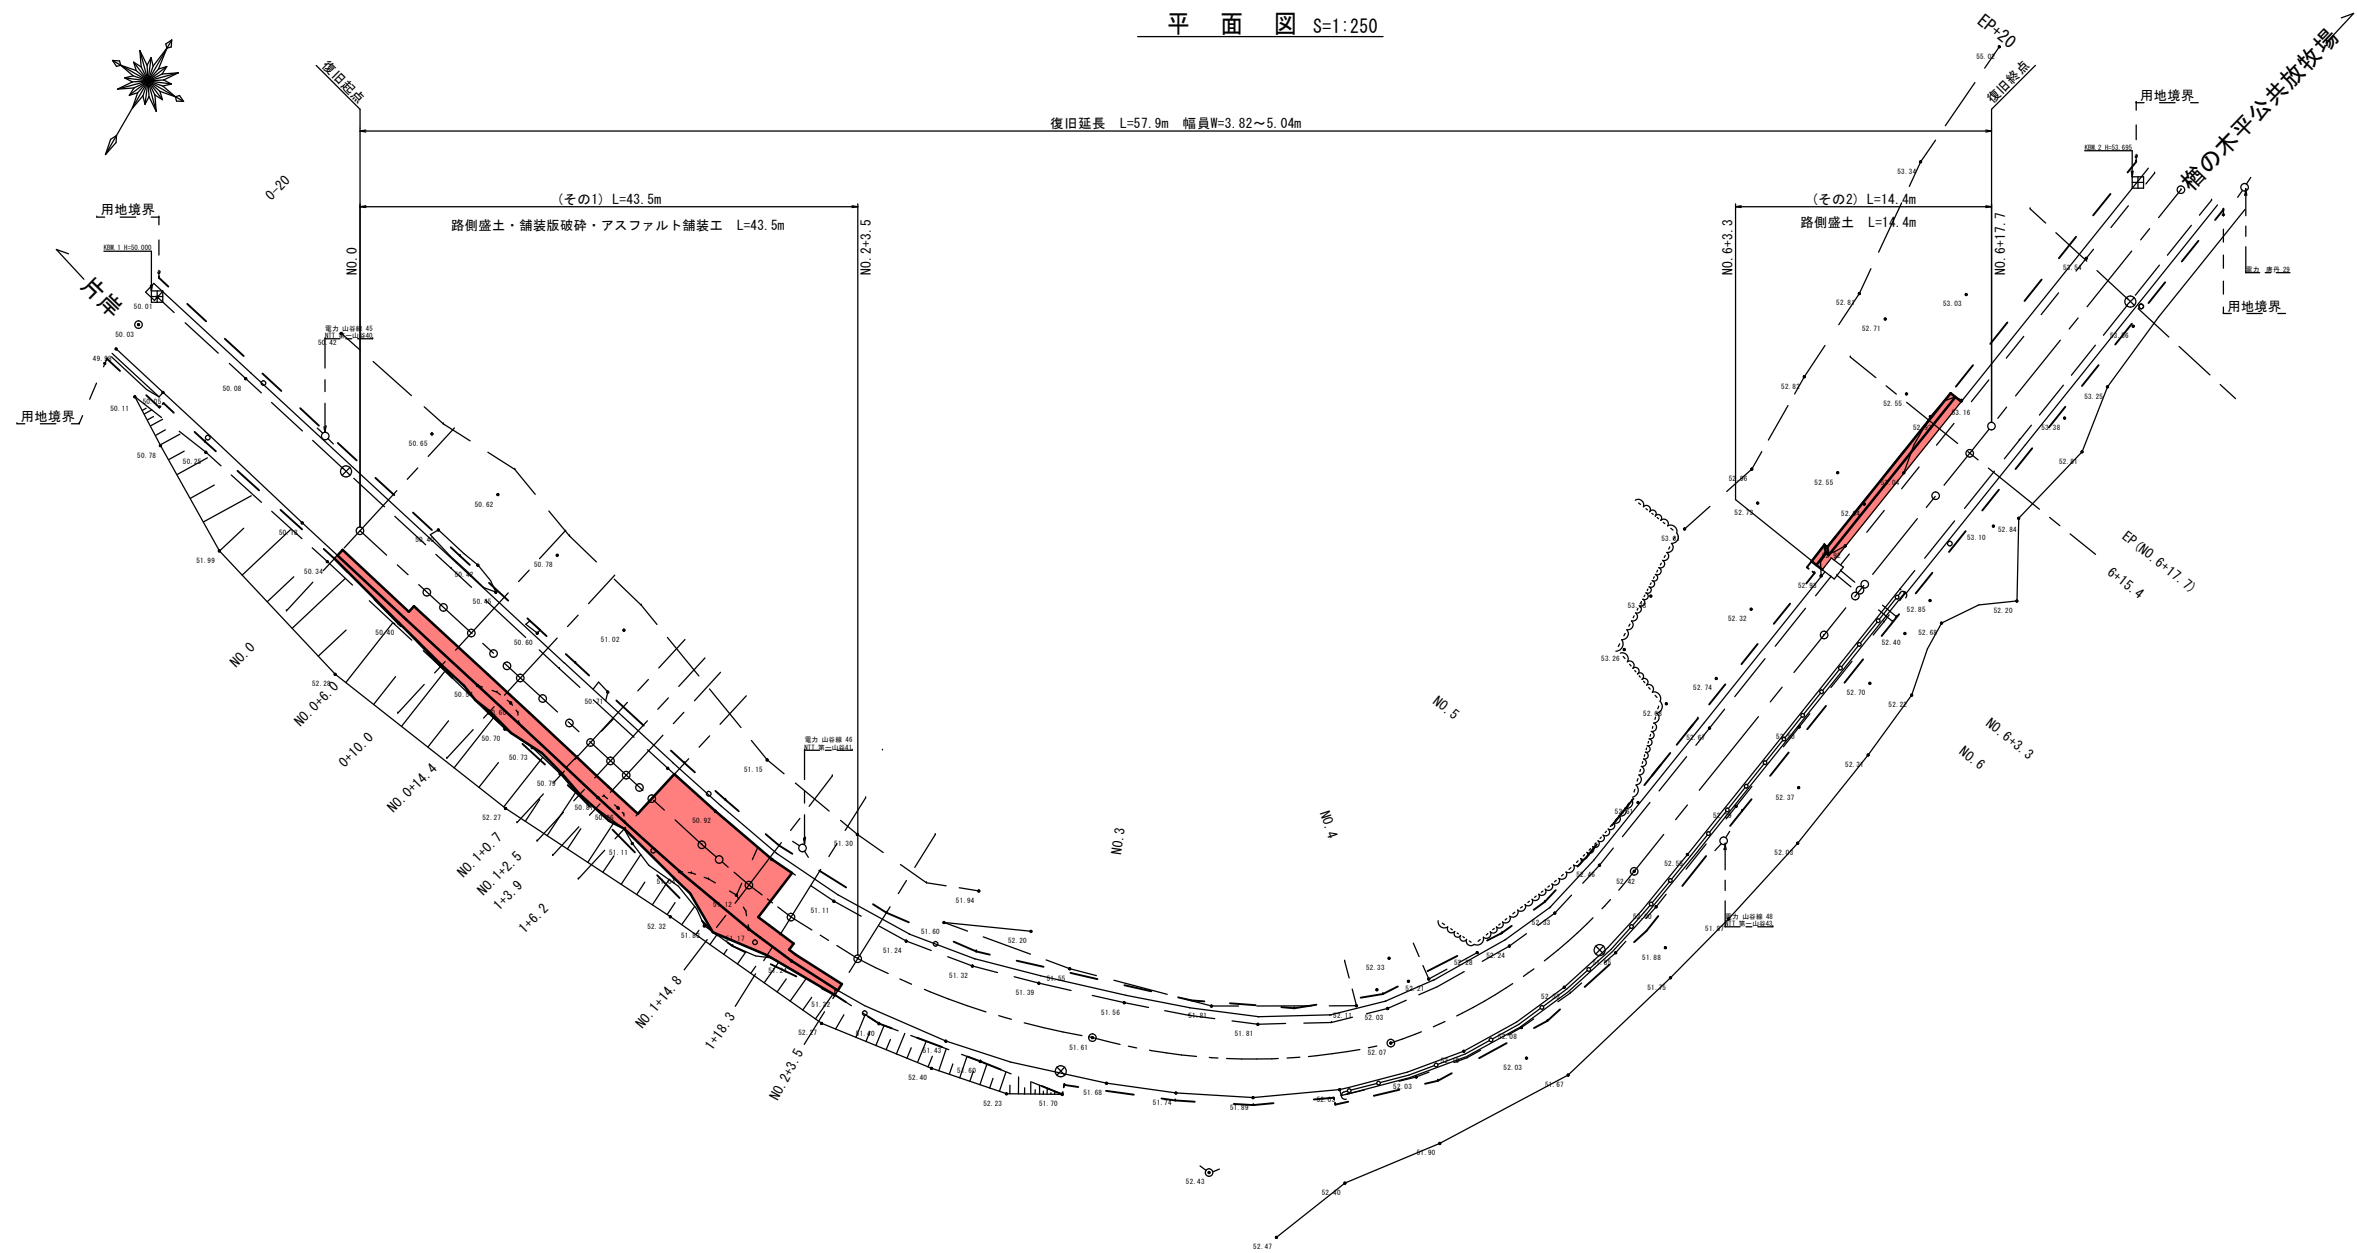

標準断面図 S=1:100

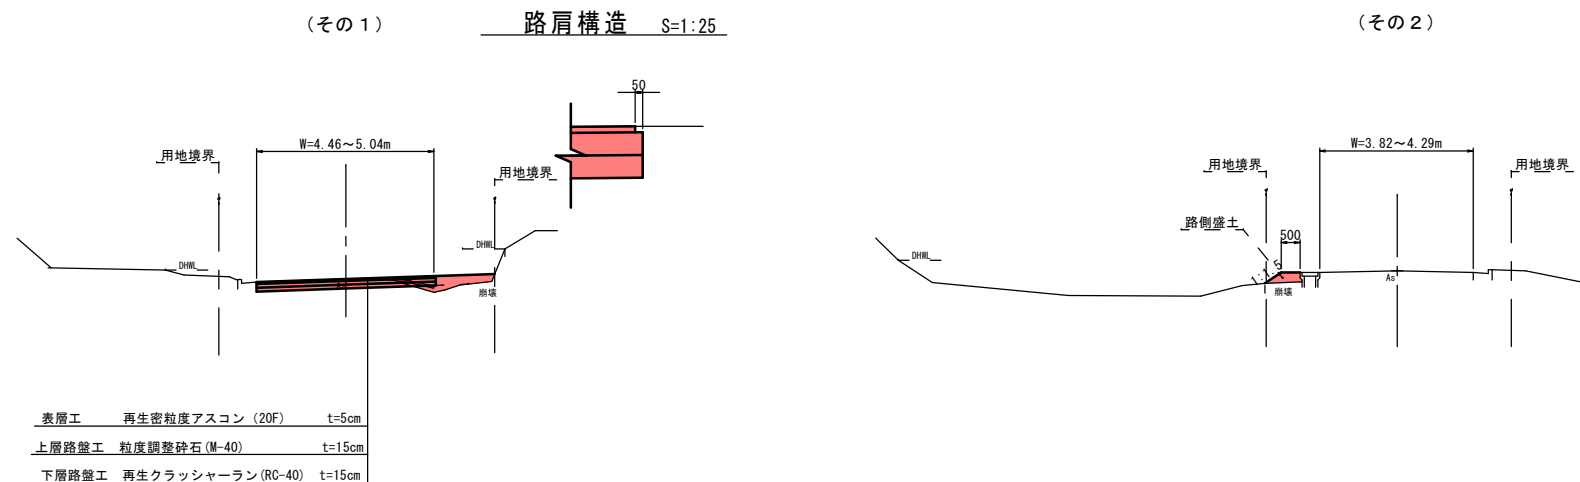


岩手県釜石市		1 災
二級市道唐丹27号線	山谷の3	
全4枚中の1枚	平面図・標準断面図	
令和2年度		126 号
唐丹27号線道路災害復旧(1災126号山谷の3)工事		
縮尺	図示	

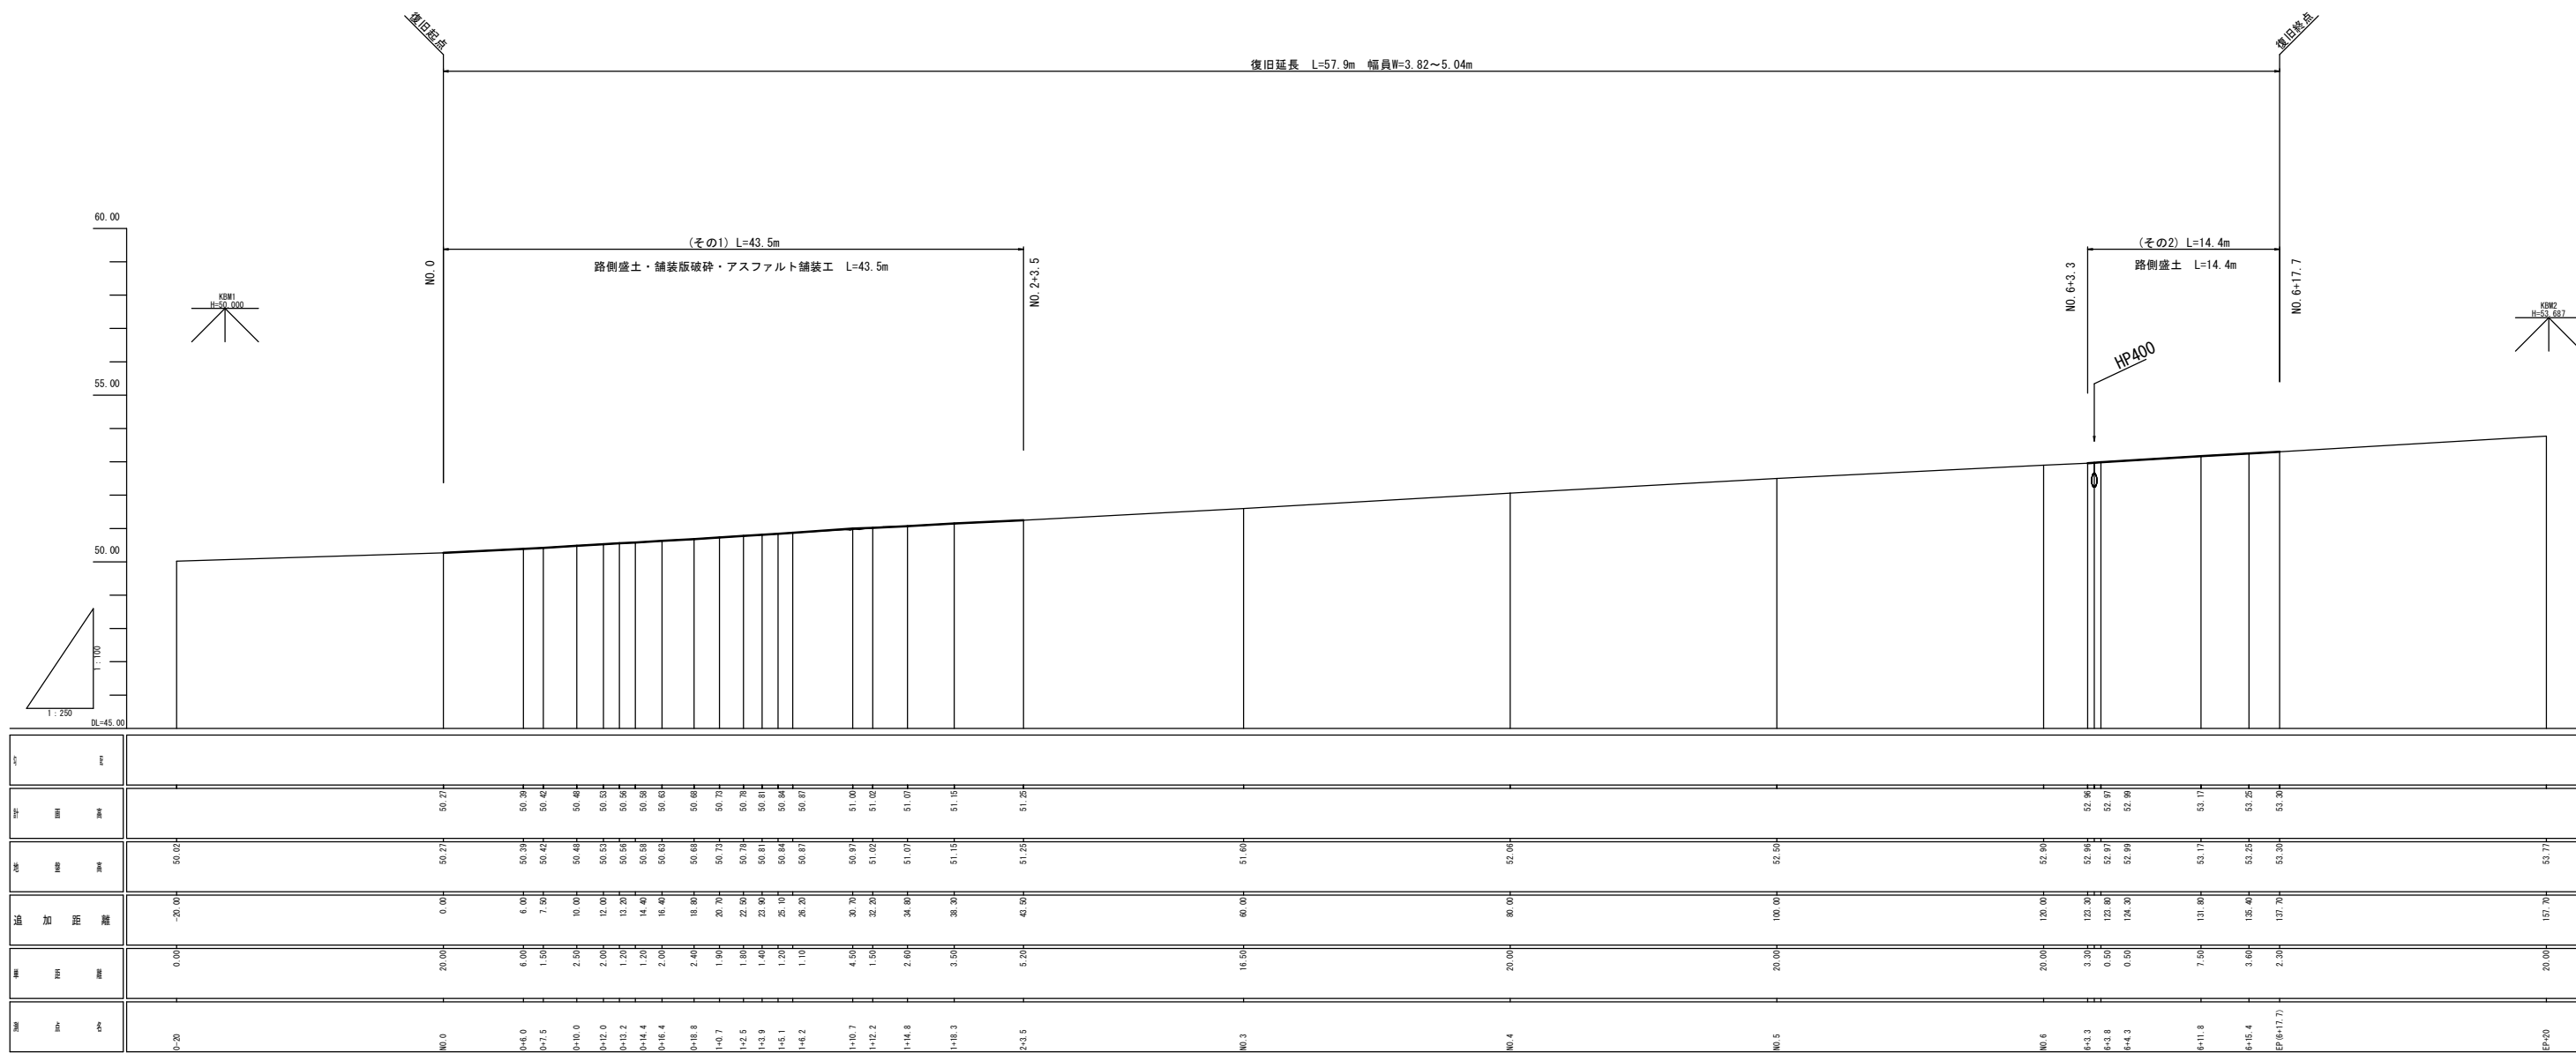


区間	起点	終点	延長	断面	断面	断面	断面	断面	断面
0+20	0.00	20.00	20.00	0.00	50.02	50.27	50.39	50.42	50.48
0+4.0	6.00	10.00	4.00	6.00	50.39	50.42	50.48	50.53	50.58
0+7.5	9.50	13.50	4.00	9.50	50.42	50.48	50.53	50.58	50.63
0+10.0	12.00	16.00	4.00	12.00	50.48	50.53	50.58	50.63	50.68
0+12.0	14.00	18.00	4.00	14.00	50.53	50.58	50.63	50.68	50.73
0+13.2	15.20	19.20	4.00	15.20	50.58	50.63	50.68	50.73	50.78
0+14.4	16.40	20.40	4.00	16.40	50.63	50.68	50.73	50.78	50.83
0+15.4	17.40	21.40	4.00	17.40	50.68	50.73	50.78	50.83	50.88
0+18.8	20.80	24.80	4.00	20.80	50.83	50.88	50.93	50.98	51.03
1+0.7	20.70	24.70	4.00	20.70	50.93	50.98	51.03	51.08	51.13
1+2.5	22.50	26.50	4.00	22.50	50.98	51.03	51.08	51.13	51.18
1+3.9	23.90	27.90	4.00	23.90	51.03	51.08	51.13	51.18	51.23
1+5.1	25.10	29.10	4.00	25.10	51.08	51.13	51.18	51.23	51.28
1+6.2	26.20	30.20	4.00	26.20	51.13	51.18	51.23	51.28	51.33
1+10.7	30.70	34.70	4.00	30.70	51.33	51.38	51.43	51.48	51.53
1+12.2	32.20	36.20	4.00	32.20	51.43	51.48	51.53	51.58	51.63
1+14.8	34.80	38.80	4.00	34.80	51.53	51.58	51.63	51.68	51.73
1+18.3	38.30	42.30	4.00	38.30	51.73	51.78	51.83	51.88	51.93
2+3.5	41.80	45.80	4.00	41.80	51.93	51.98	52.03	52.08	52.13
NO.3	60.00	64.00	4.00	60.00	52.13	52.18	52.23	52.28	52.33
NO.4	80.00	84.00	4.00	80.00	52.33	52.38	52.43	52.48	52.53
NO.5	100.00	104.00	4.00	100.00	52.53	52.58	52.63	52.68	52.73
NO.6	120.00	124.00	4.00	120.00	52.73	52.78	52.83	52.88	52.93
6+3.3	123.30	127.30	4.00	123.30	52.93	52.98	53.03	53.08	53.13
6+3.8	123.80	127.80	4.00	123.80	52.98	53.03	53.08	53.13	53.18
6+4.3	124.30	128.30	4.00	124.30	53.03	53.08	53.13	53.18	53.23
6+11.8	131.80	135.80	4.00	131.80	53.23	53.28	53.33	53.38	53.43
6+15.4	135.40	139.40	4.00	135.40	53.43	53.48	53.53	53.58	53.63
EP+17.7	137.70	141.70	4.00	137.70	53.63	53.68	53.73	53.78	53.83
EP+20	141.70	145.70	4.00	141.70	53.83	53.88	53.93	53.98	54.03

岩 手 県 釜 石 市		1 災
二級市道唐丹27号線	山谷の3	
全4枚中の2枚	縦断面図	
令和 2 年 度		126 号
唐丹27号線道路災害復旧(1災126号山谷の3)工事		
縮 尺	図示	

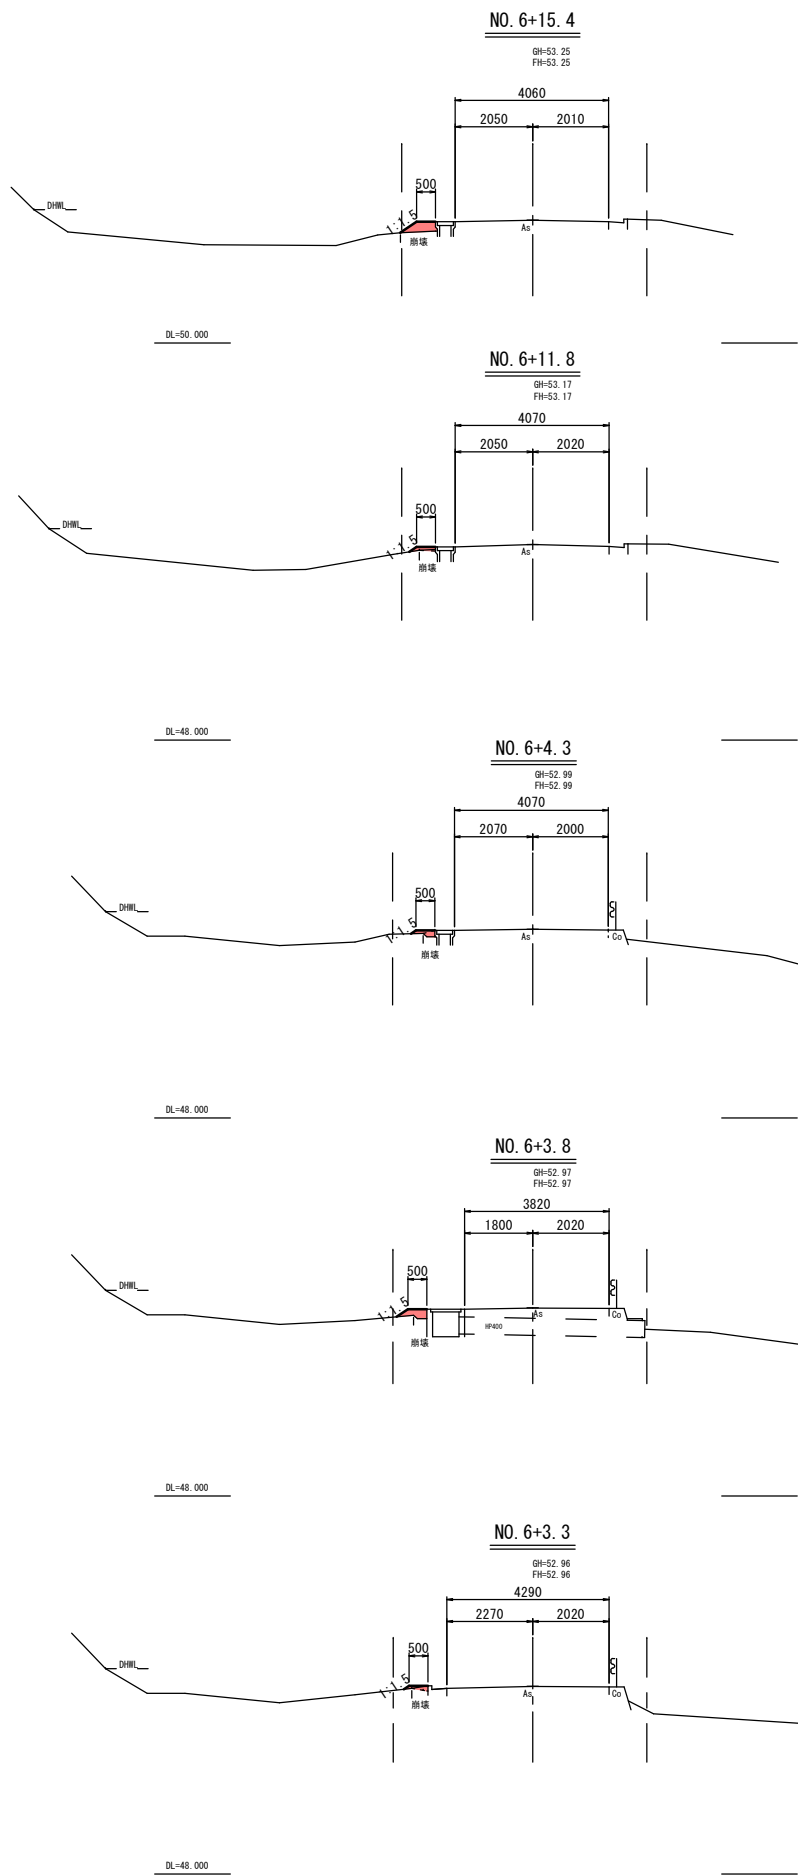

舗装工展開図 S=1:100

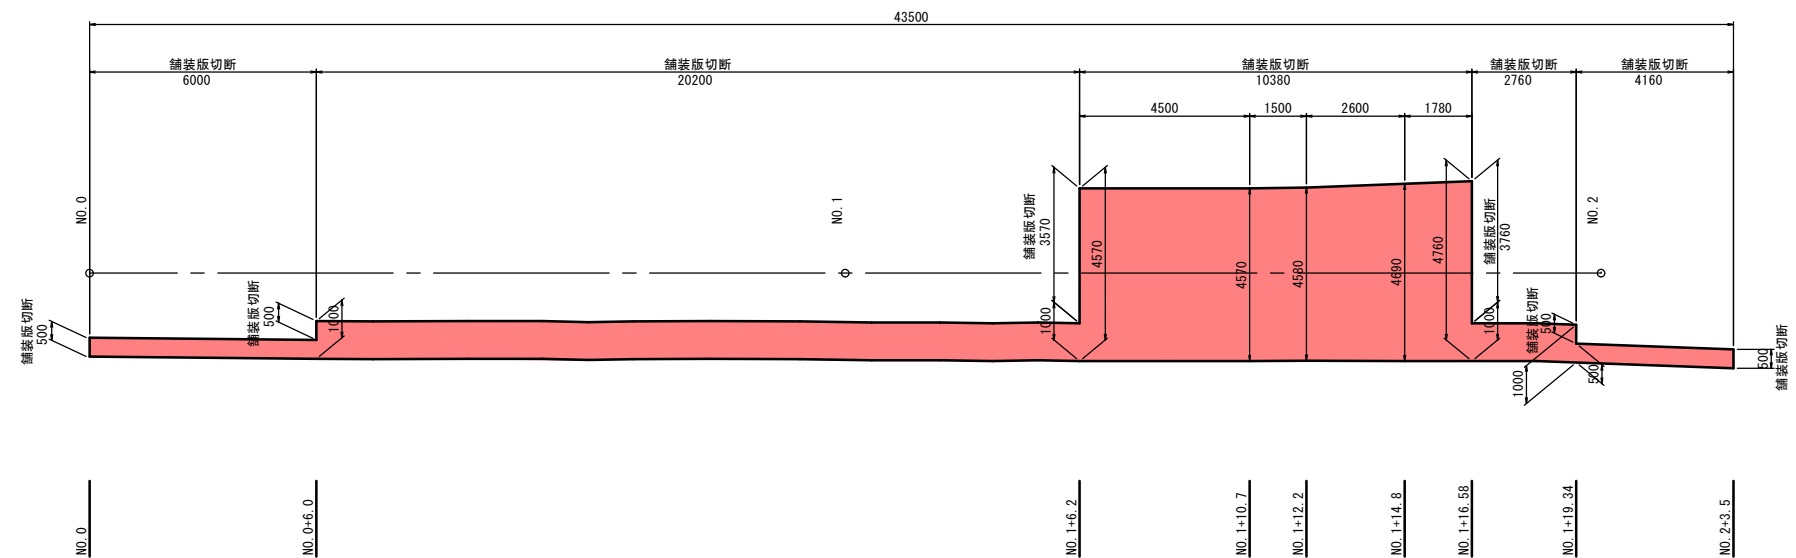

岩 手 県 釜 石 市		1 災
二級市道唐丹27号線	山谷の3	
全4枚中の4枚	横断図(2/2)・舗装工展開図	126 号
令和2年度		
唐丹27号線道路災害復旧(1災126号山谷の3)工事		
縮 尺	S=1:100	