

# 桑ノ浜第二公葬地災害復旧工事

## 工事概要

盛土	34 m <sup>3</sup>
整地	164 m <sup>2</sup>
歩車道境界ブロック (撤去再設置)	6 m
転落防止柵	27 m
植生マット	33 m <sup>2</sup>

## 工事場所




## 平面図



## 被災状況



平面図

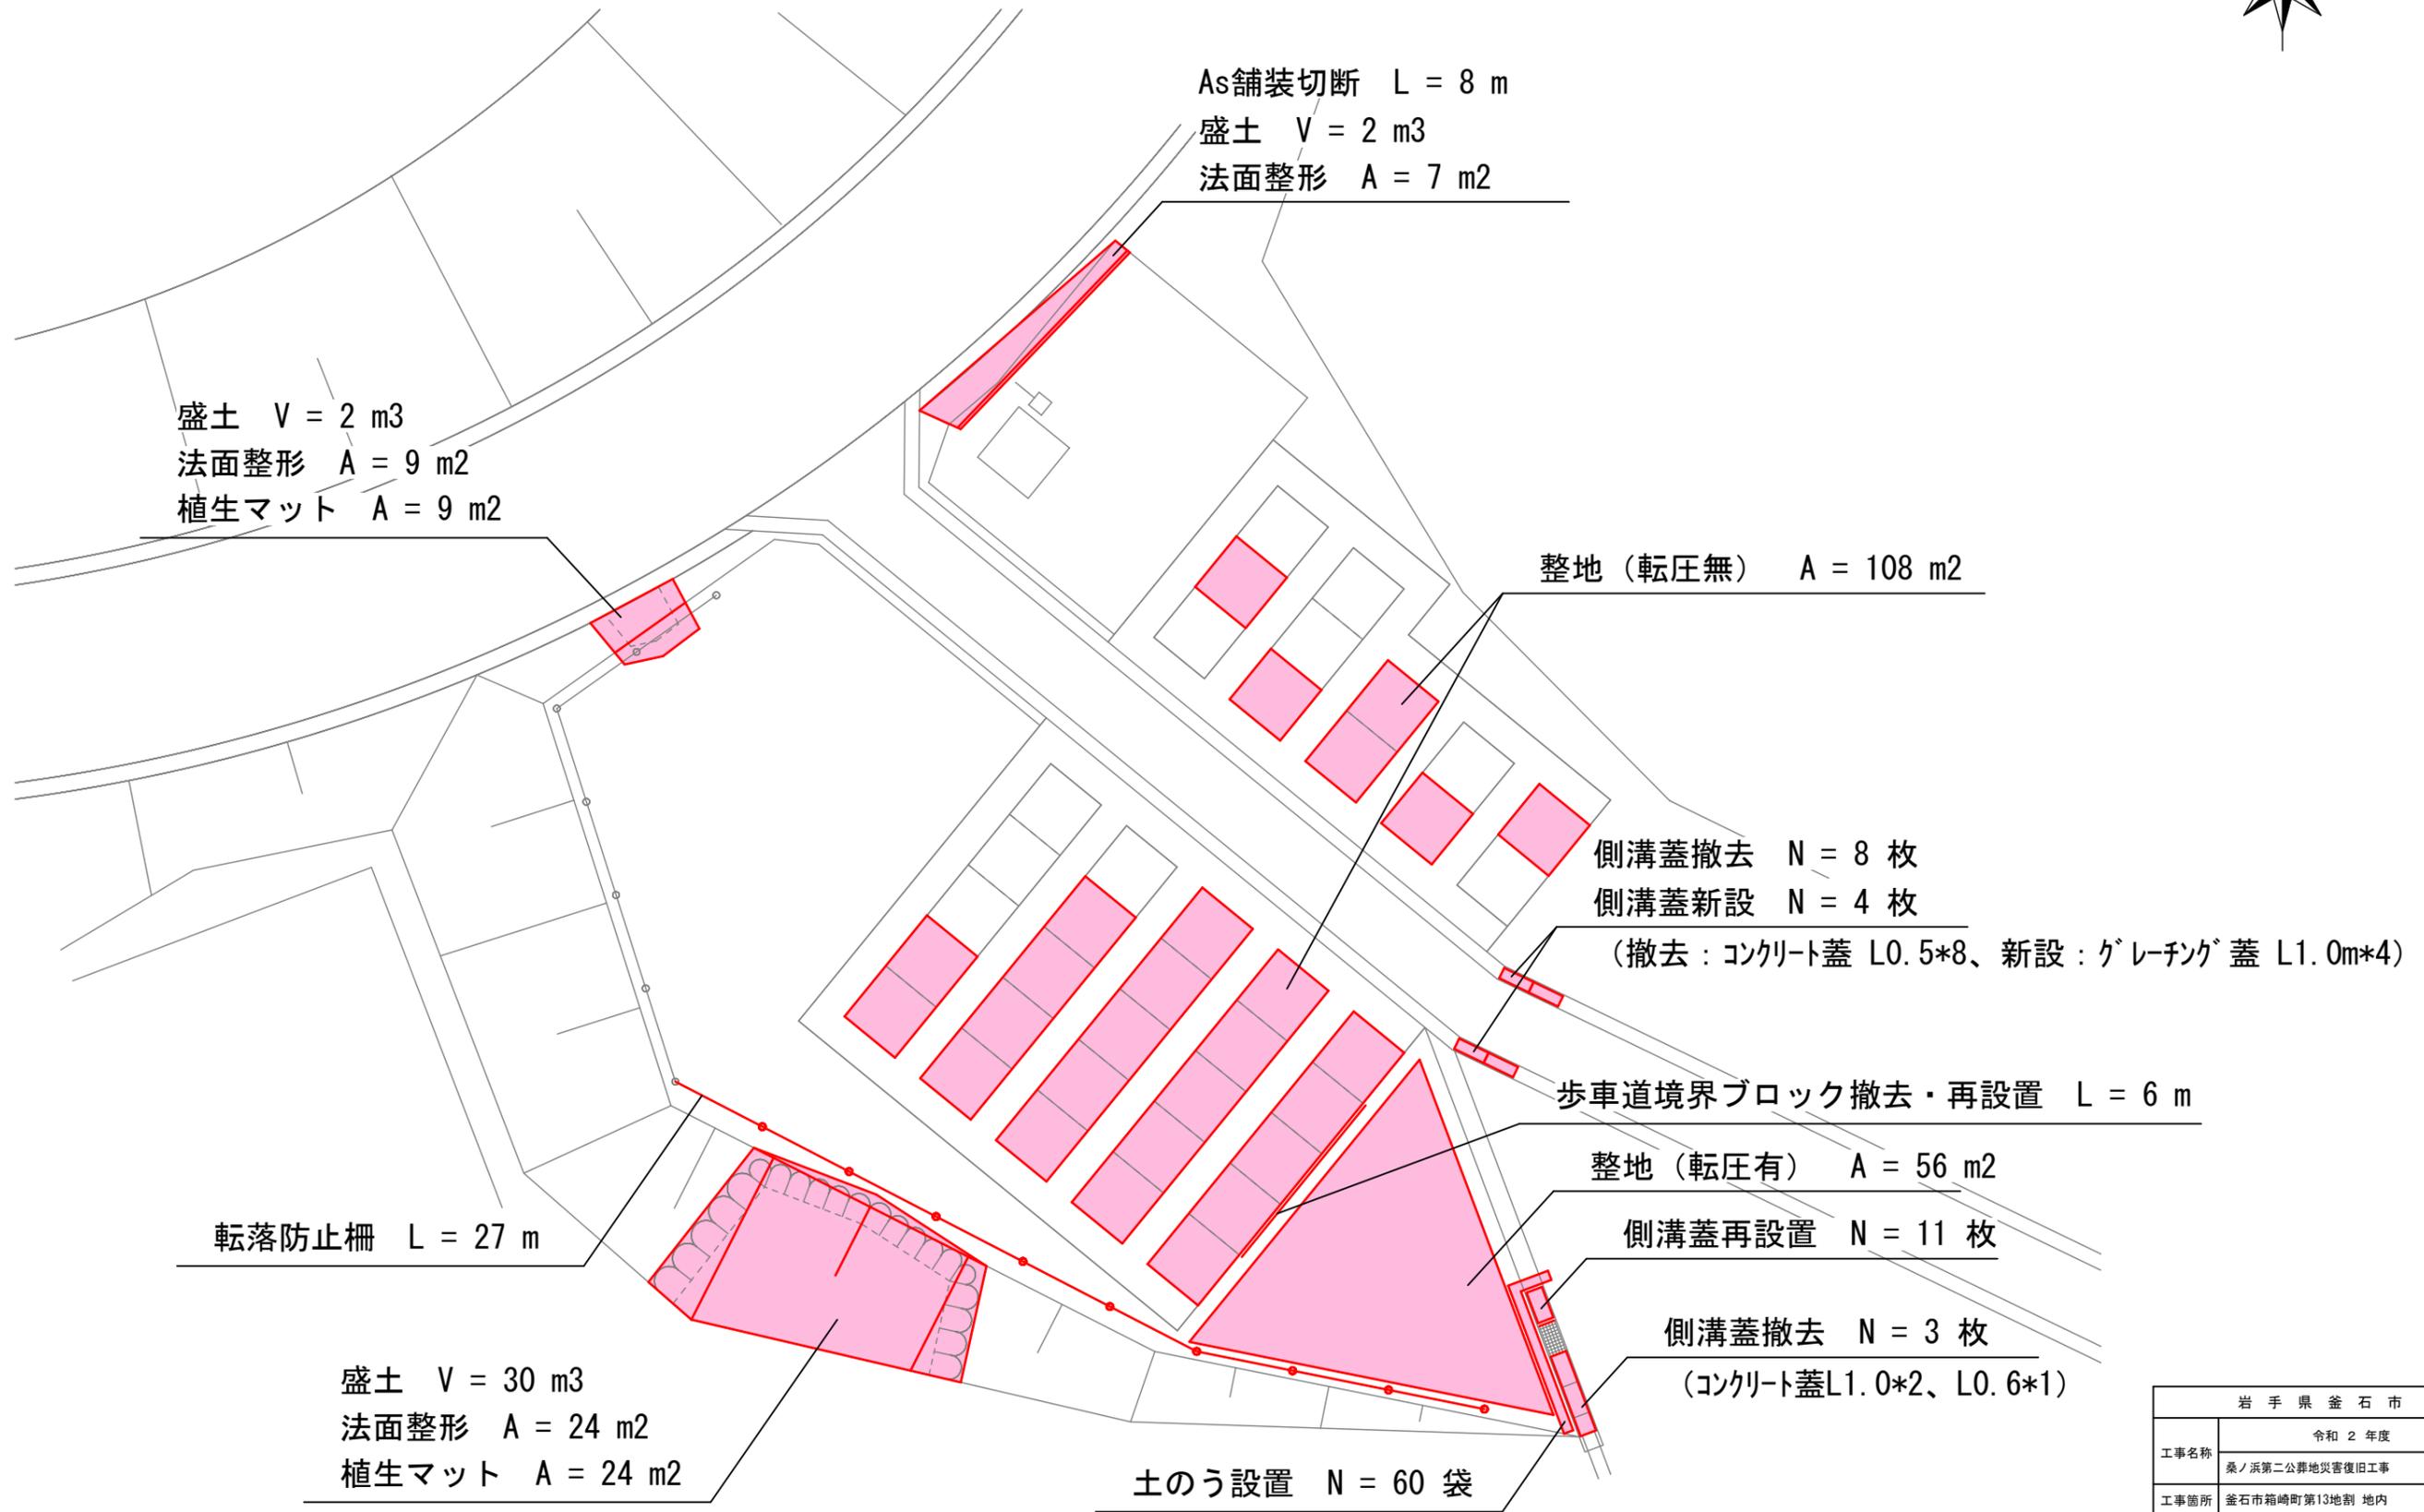

岩手県釜石市	
令和2年度	
工事名称	桑ノ浜第二公葬地災害復旧工事
工事箇所	釜石市箱崎町第13地割 地内
図面名称	平面図 縮尺 S=1:200 (A3)
図面番号	全 1 葉中 1 号