


天神町地区 平面図


S=1:500 (A1)
S=1:1000 (A3)

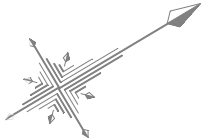

釜石市			
工事名称	令和 2 年度		
	天神歩道橋撤去解体工事		
工事箇所	釜石市天神町地内		
図面名称	平面図	縮尺	図示
図面番号	全 4 葉 中 1 号		

点検調書(その2) 径間別一般図	径間番号	1
------------------	------	---


橋梁名	天神歩道橋		路線名	只越天神町線		管理者名	釜石市	
所在地	自	岩手県釜石市天神町	道路台帳測点	自	-	橋梁コード	0001	
	至	岩手県釜石市天神町		至	-	調書更新年月日	2017 年 6 月 30 日	

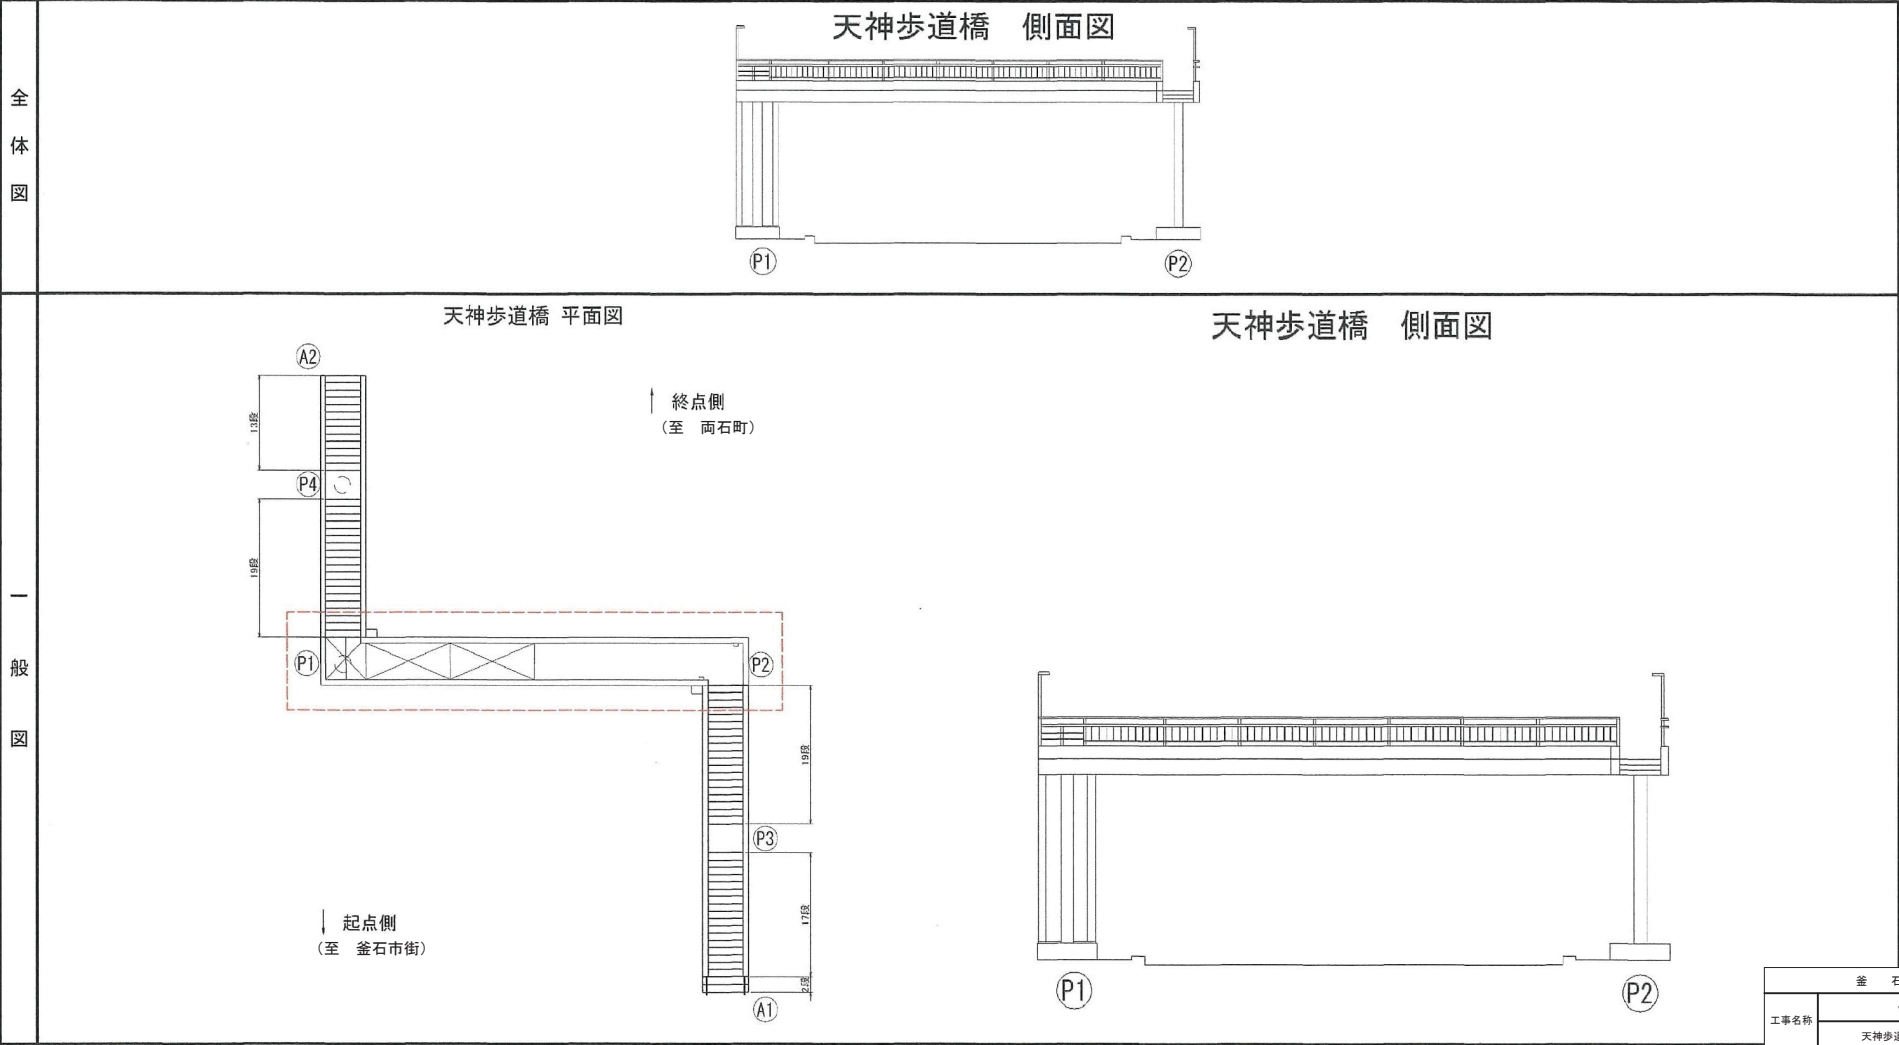

釜石市	
工事名称	令和 2 年度 天神歩道橋撤去解体工事
工事箇所	釜石市天神町地内
図面名称	一般図1 (参考) 縮尺
図面番号	全 4 葉中 2 号

点検調書(その2) 径間別一般図	径間番号	2
------------------	------	---


橋梁名	天神歩道橋	路線名	只越天神町線	管理者名	釜石市
所在地	自 岩手県釜石市天神町	道路台帳測点	自 -	橋梁コード	0001
	至 岩手県釜石市天神町		至 -	調書更新年月日	2017 年 6 月 30 日

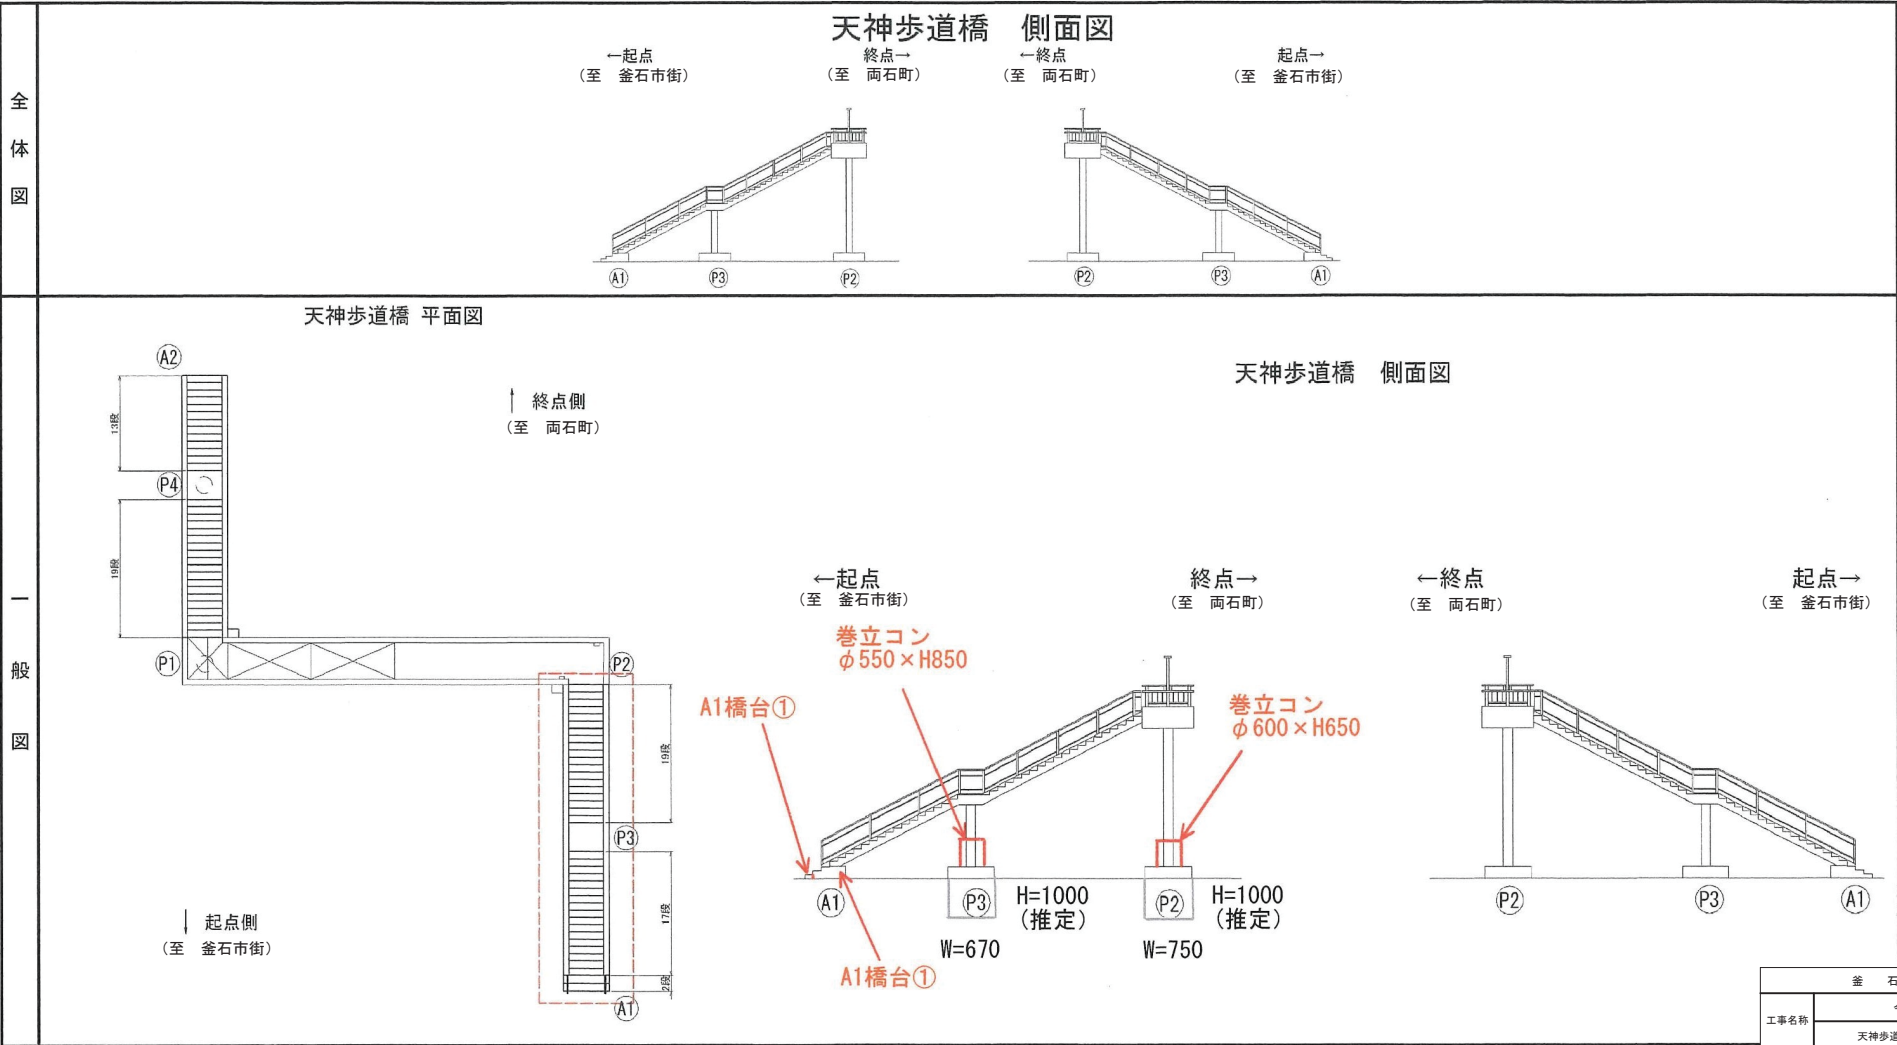

釜石市	
工事名称	令和 2 年度 天神歩道橋撤去解体工事
工事箇所	釜石市天神町地内
図面名称	一般図2 (参考) 縮尺
図面番号	全 4 葉中 3 号

点検調書(その2) 径間別一般図	径間番号	3
------------------	------	---

橋梁名		天神歩道橋	路線名	只越天神町線		管理者名	釜石市		
所在地	自	岩手県釜石市天神町	道路台帳測点	自	-	橋梁コード	0001		
	至	岩手県釜石市天神町		至	-	調査更新年月日	2017	年	6月30日

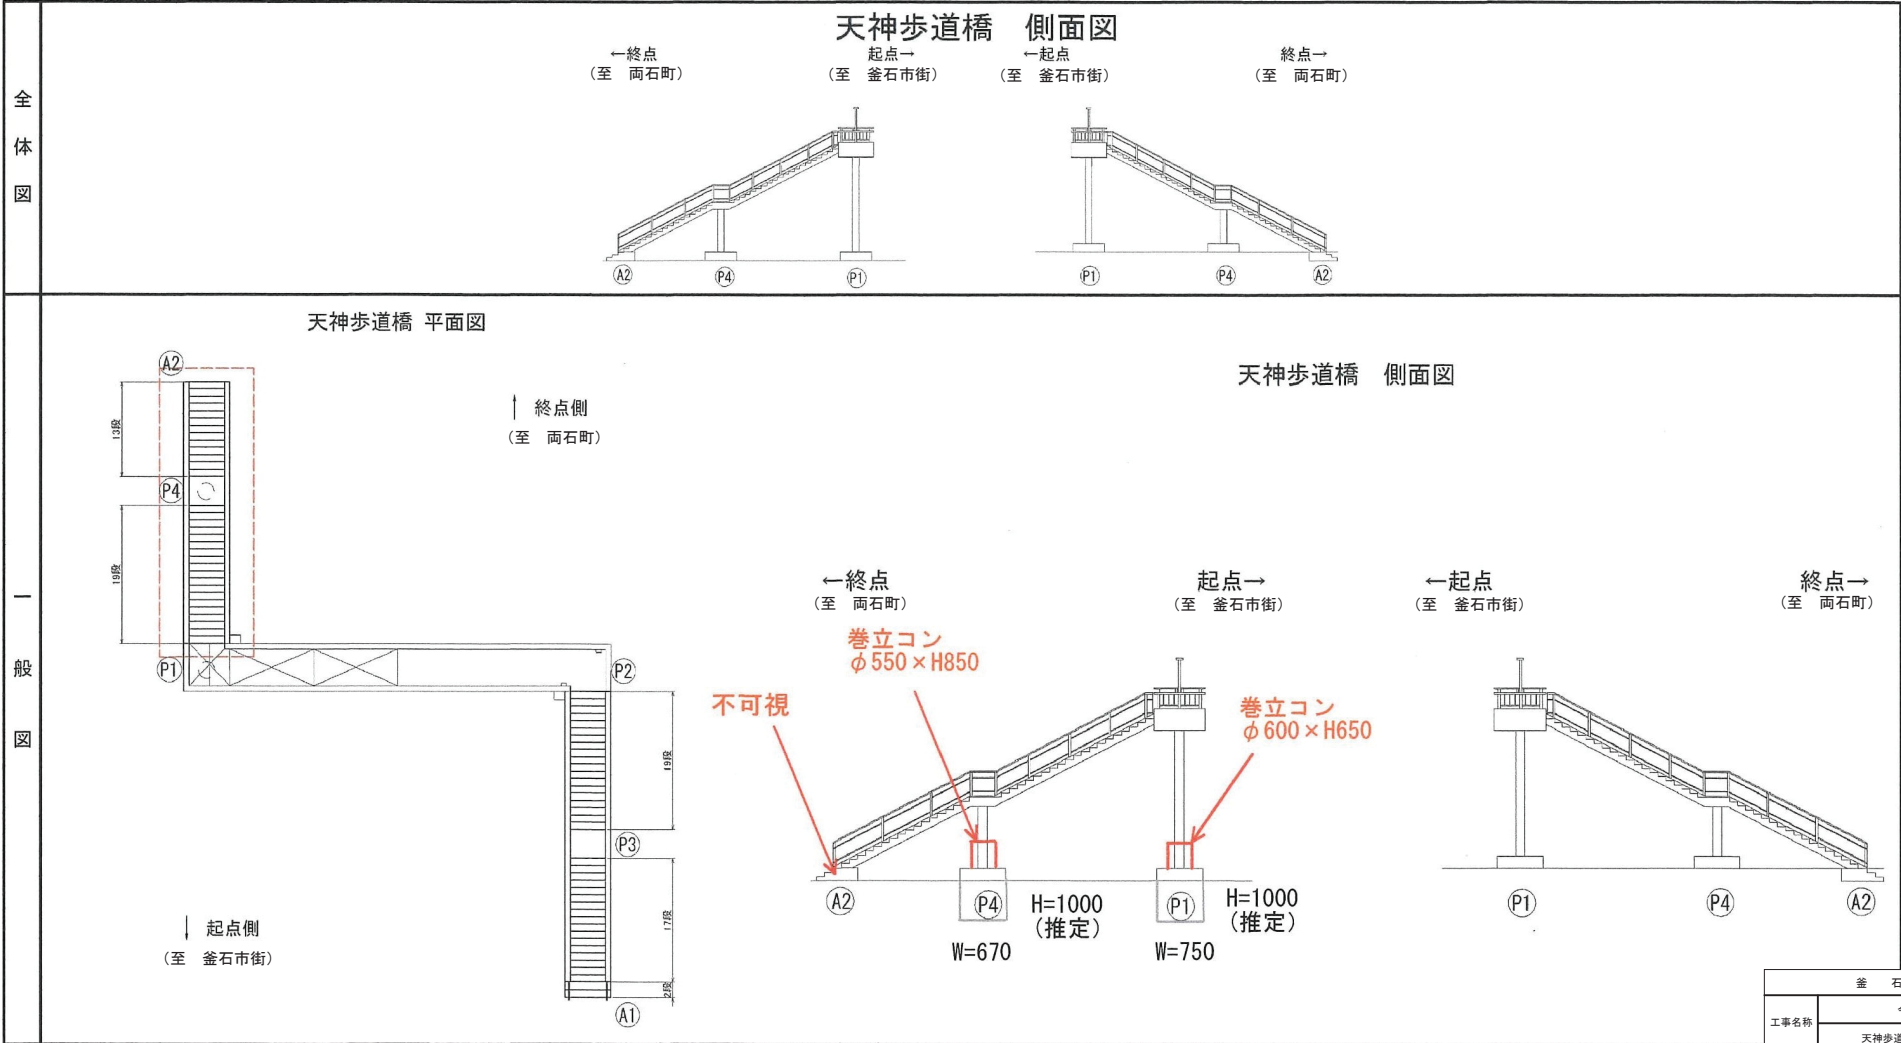

釜石市	
工事名称	令和2年度 天神歩道橋撤去解体工事
工事箇所	釜石市天神町地内
図面名称	一般図3 (参考) 縮尺
図面番号	全4葉中4号