



尾崎白浜1号線道路災害復旧(1災284号尾崎白浜の2)工事

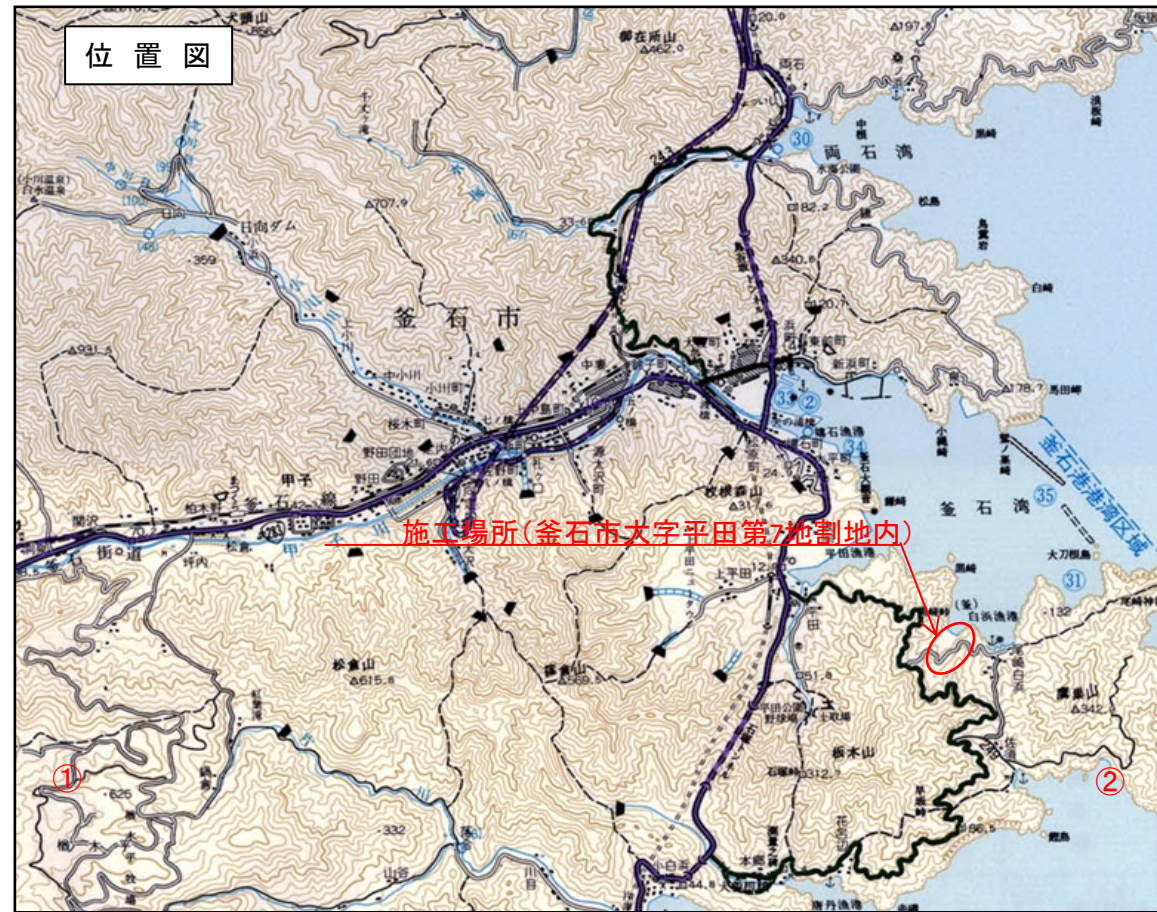


平面図

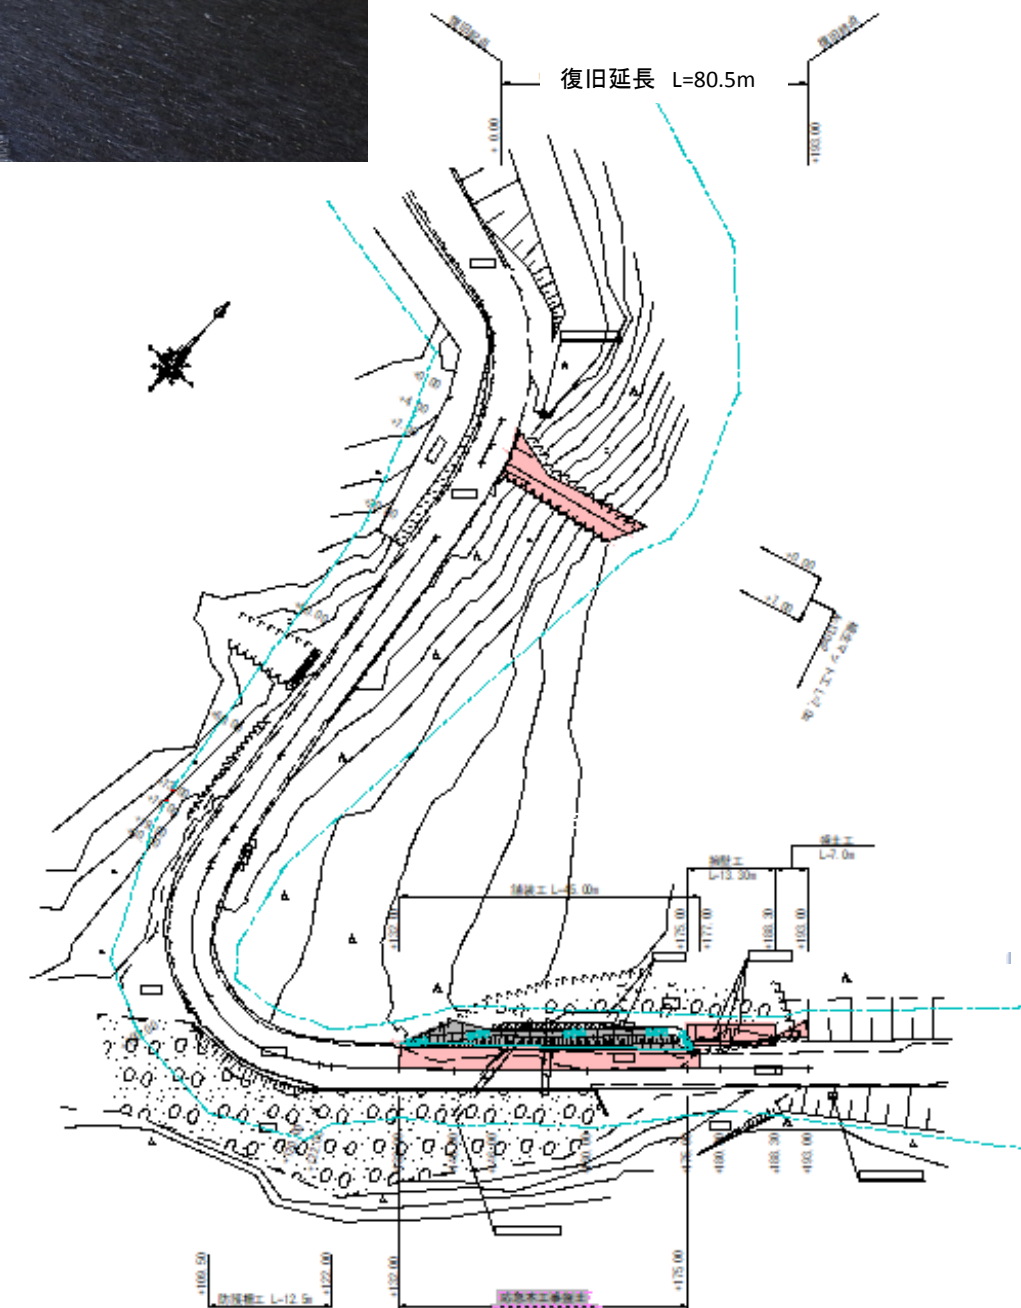


断面図

+175.00~+188.30

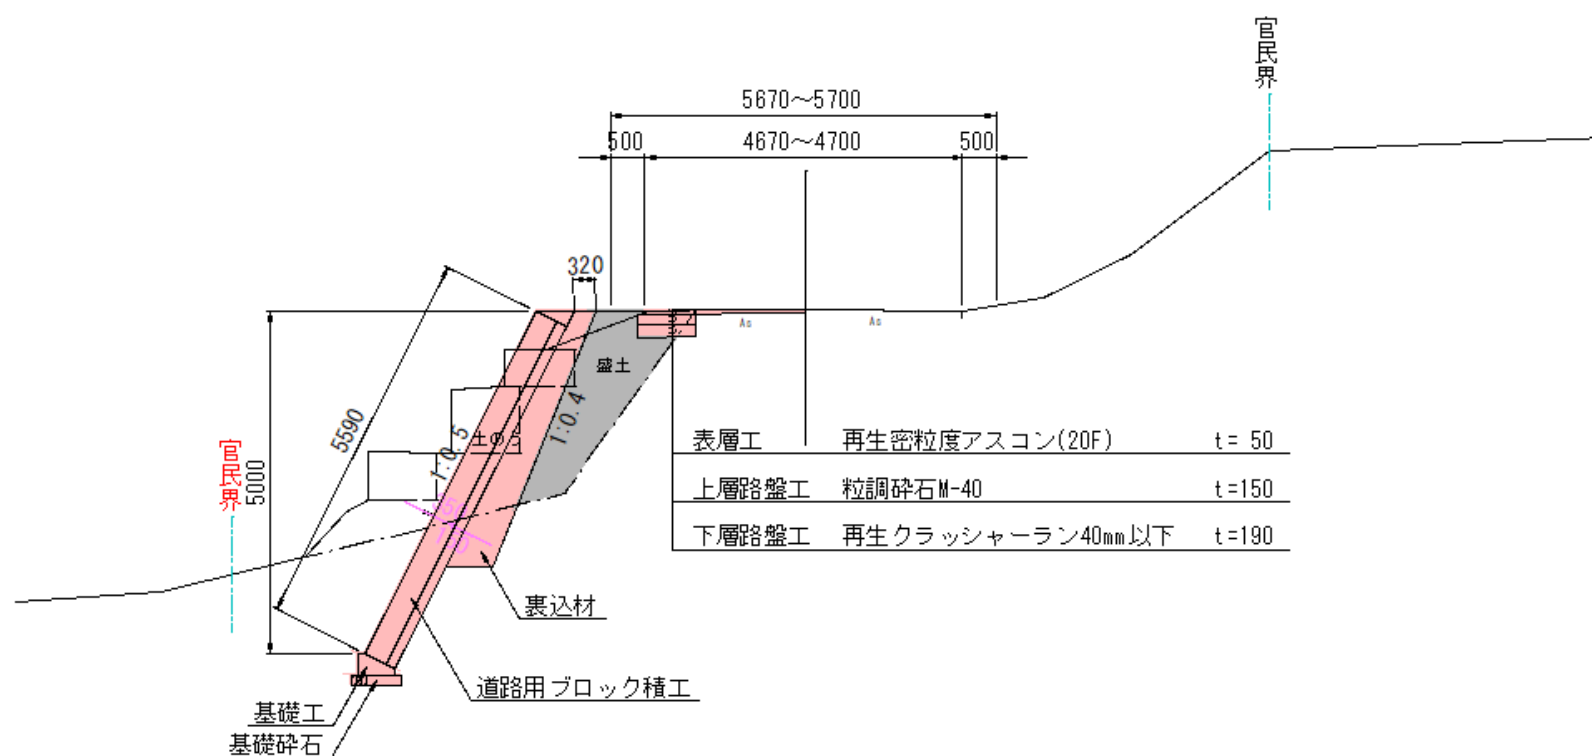


平面図


S=1:500

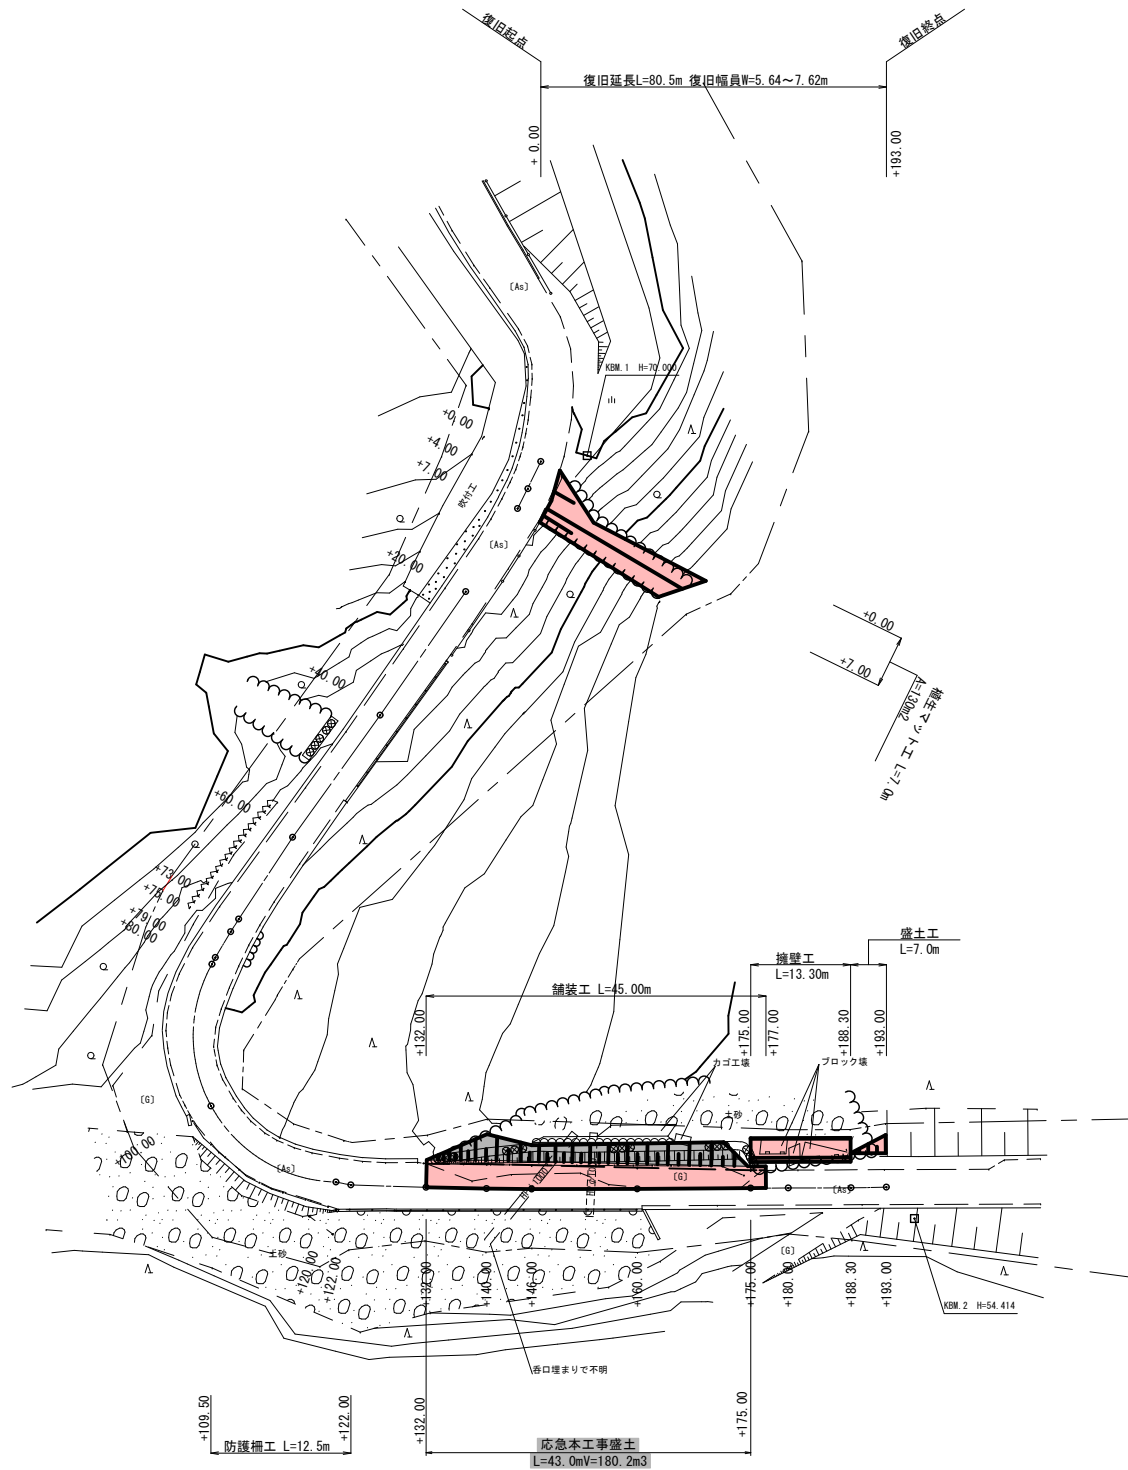


標準断面図 S=1:100

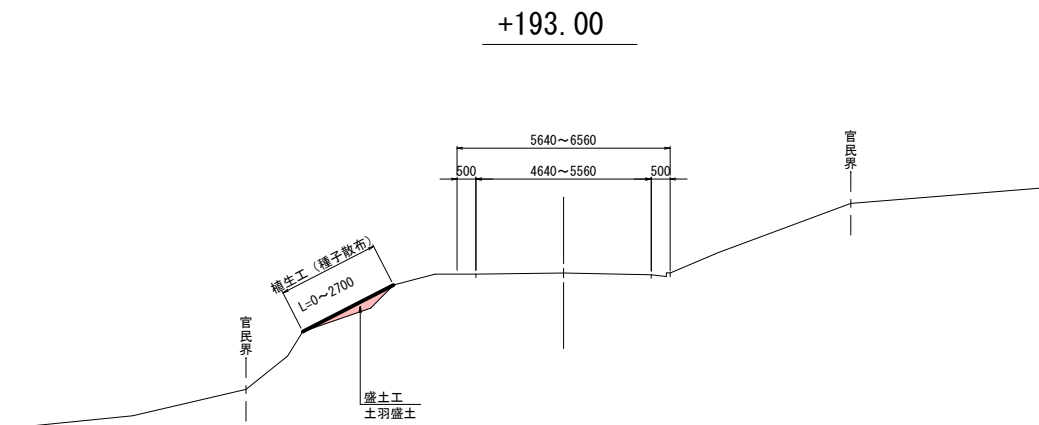


+109.50~+122.00

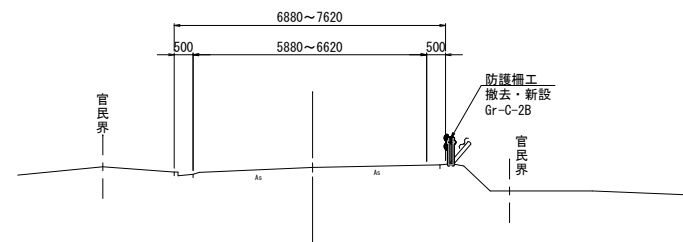


+132.00~+160.00

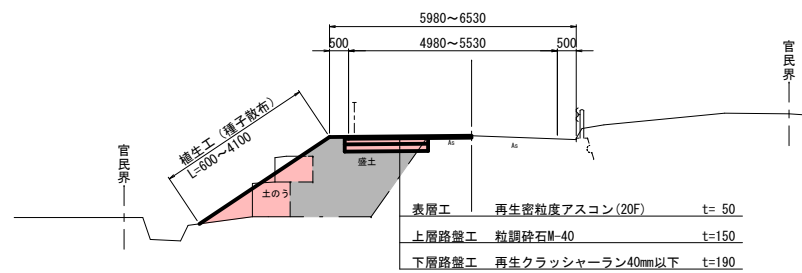


+175.00~+188.30

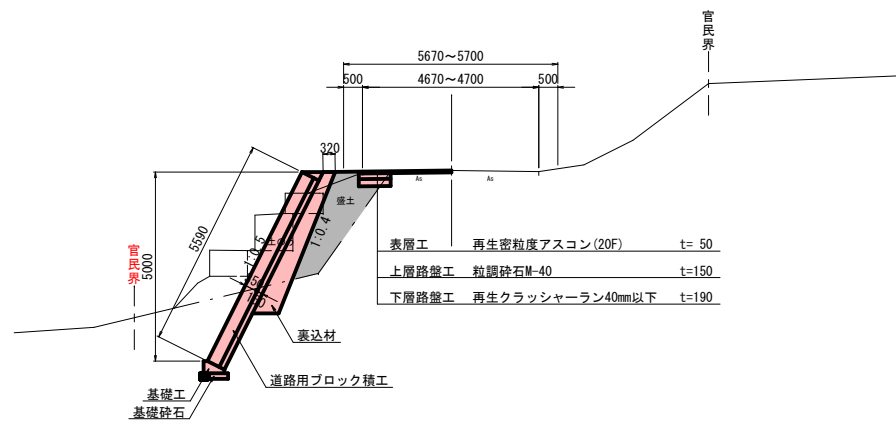


岩手県釜石市		1 災 284 号
一級市道尾崎白浜1号線	字 尾崎白浜の2	
全 7 枚 中ノ 1 枚	平面図・標準断面図	
令和 2 年 度		
尾崎白浜1号線道路災害復旧(1災284号尾崎白浜の2)工事		
縮尺	図 示	

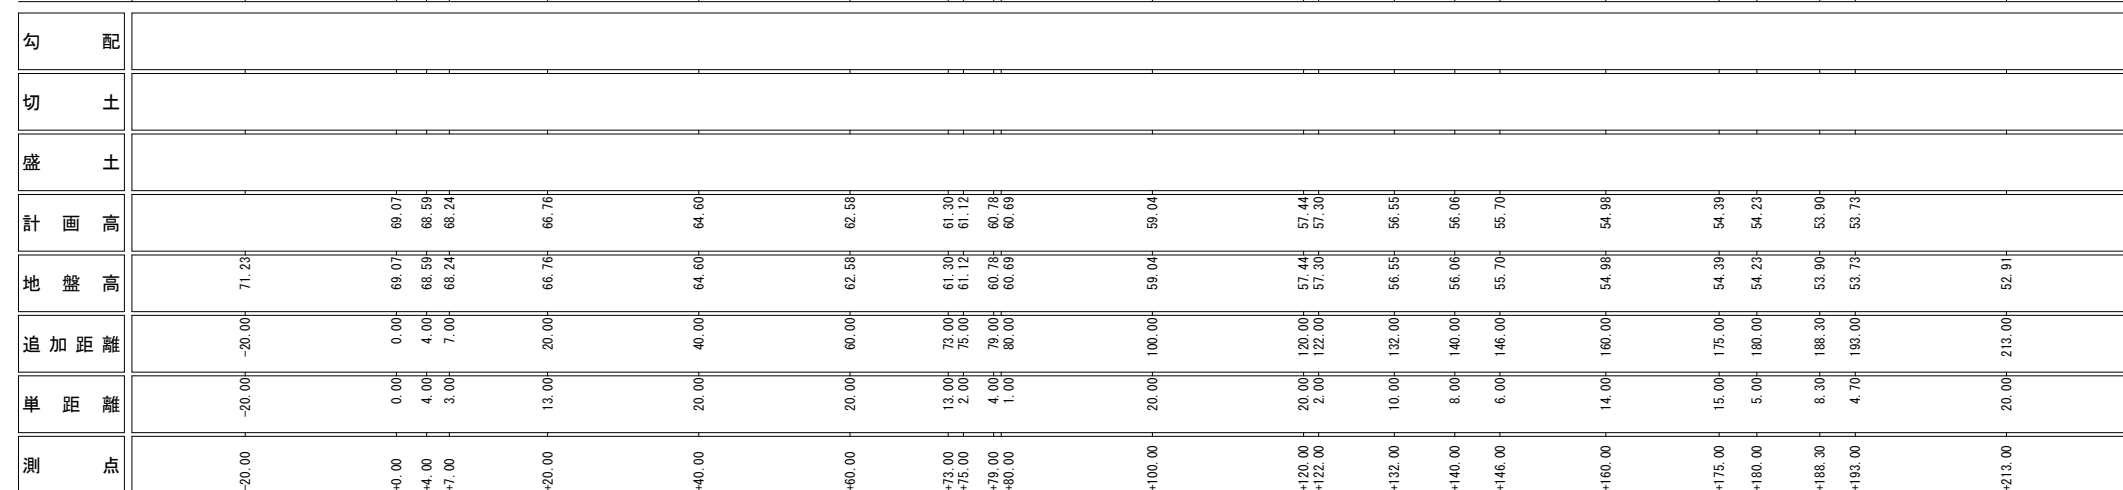



岩手県釜石市		1 災 284 号
一級市道尾崎白浜1号線	字 尾崎白浜の2	
全 7 枚中ノ 2 枚	縦断面図	
令和 2 年 度		
尾崎白浜1号線道路災害復旧(1)災284号尾崎白浜の2)工事		
縮尺	図 示	

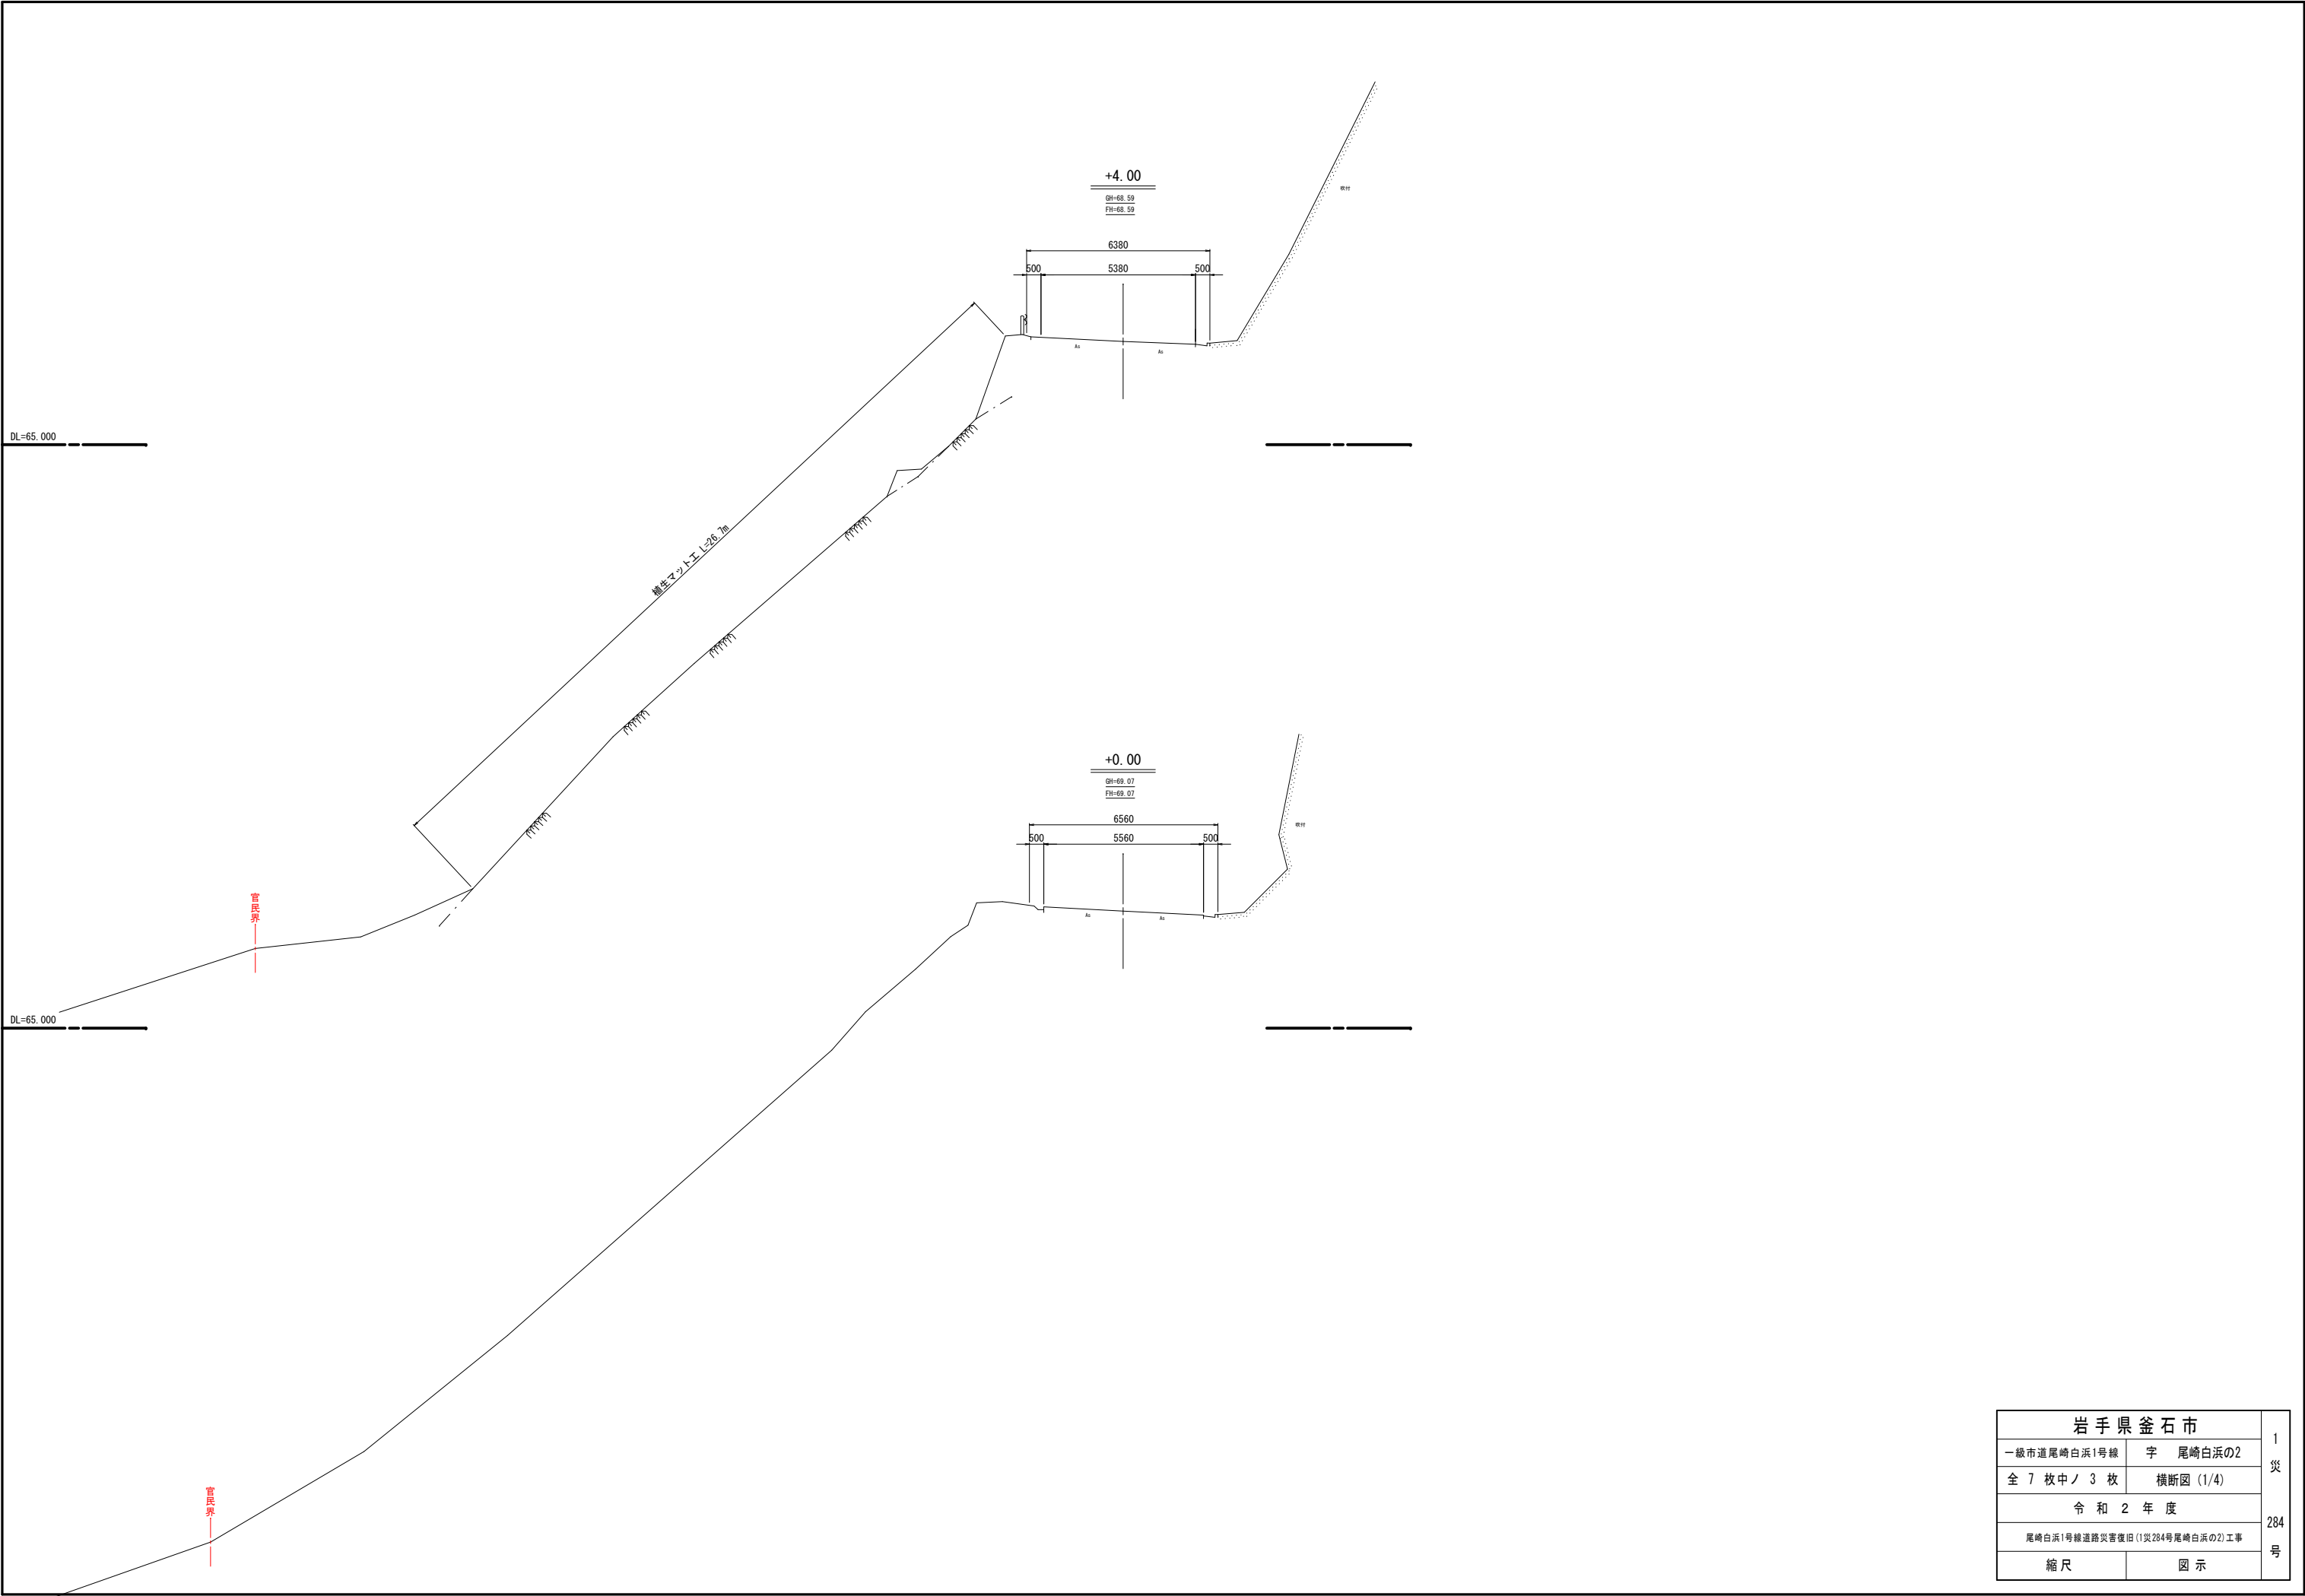


岩手県釜石市		1 災
一級市道尾崎白浜1号線	字 尾崎白浜の2	
全 7 枚中ノ 3 枚	横断図 (1/4)	284 号
令 和 2 年 度		
尾崎白浜1号線道路災害復旧(1災284号尾崎白浜の2)工事		
縮 尺	図 示	

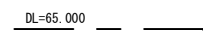

岩手県釜石市	
一級市道尾崎白浜1号線	字 尾崎白浜の2
全 7 枚中ノ 4 枚	横断図 (2/4)
令和 2 年 度	
尾崎白浜1号線道路災害復旧(1災284号尾崎白浜の2)工事	
縮尺	縮尺 1 : 100

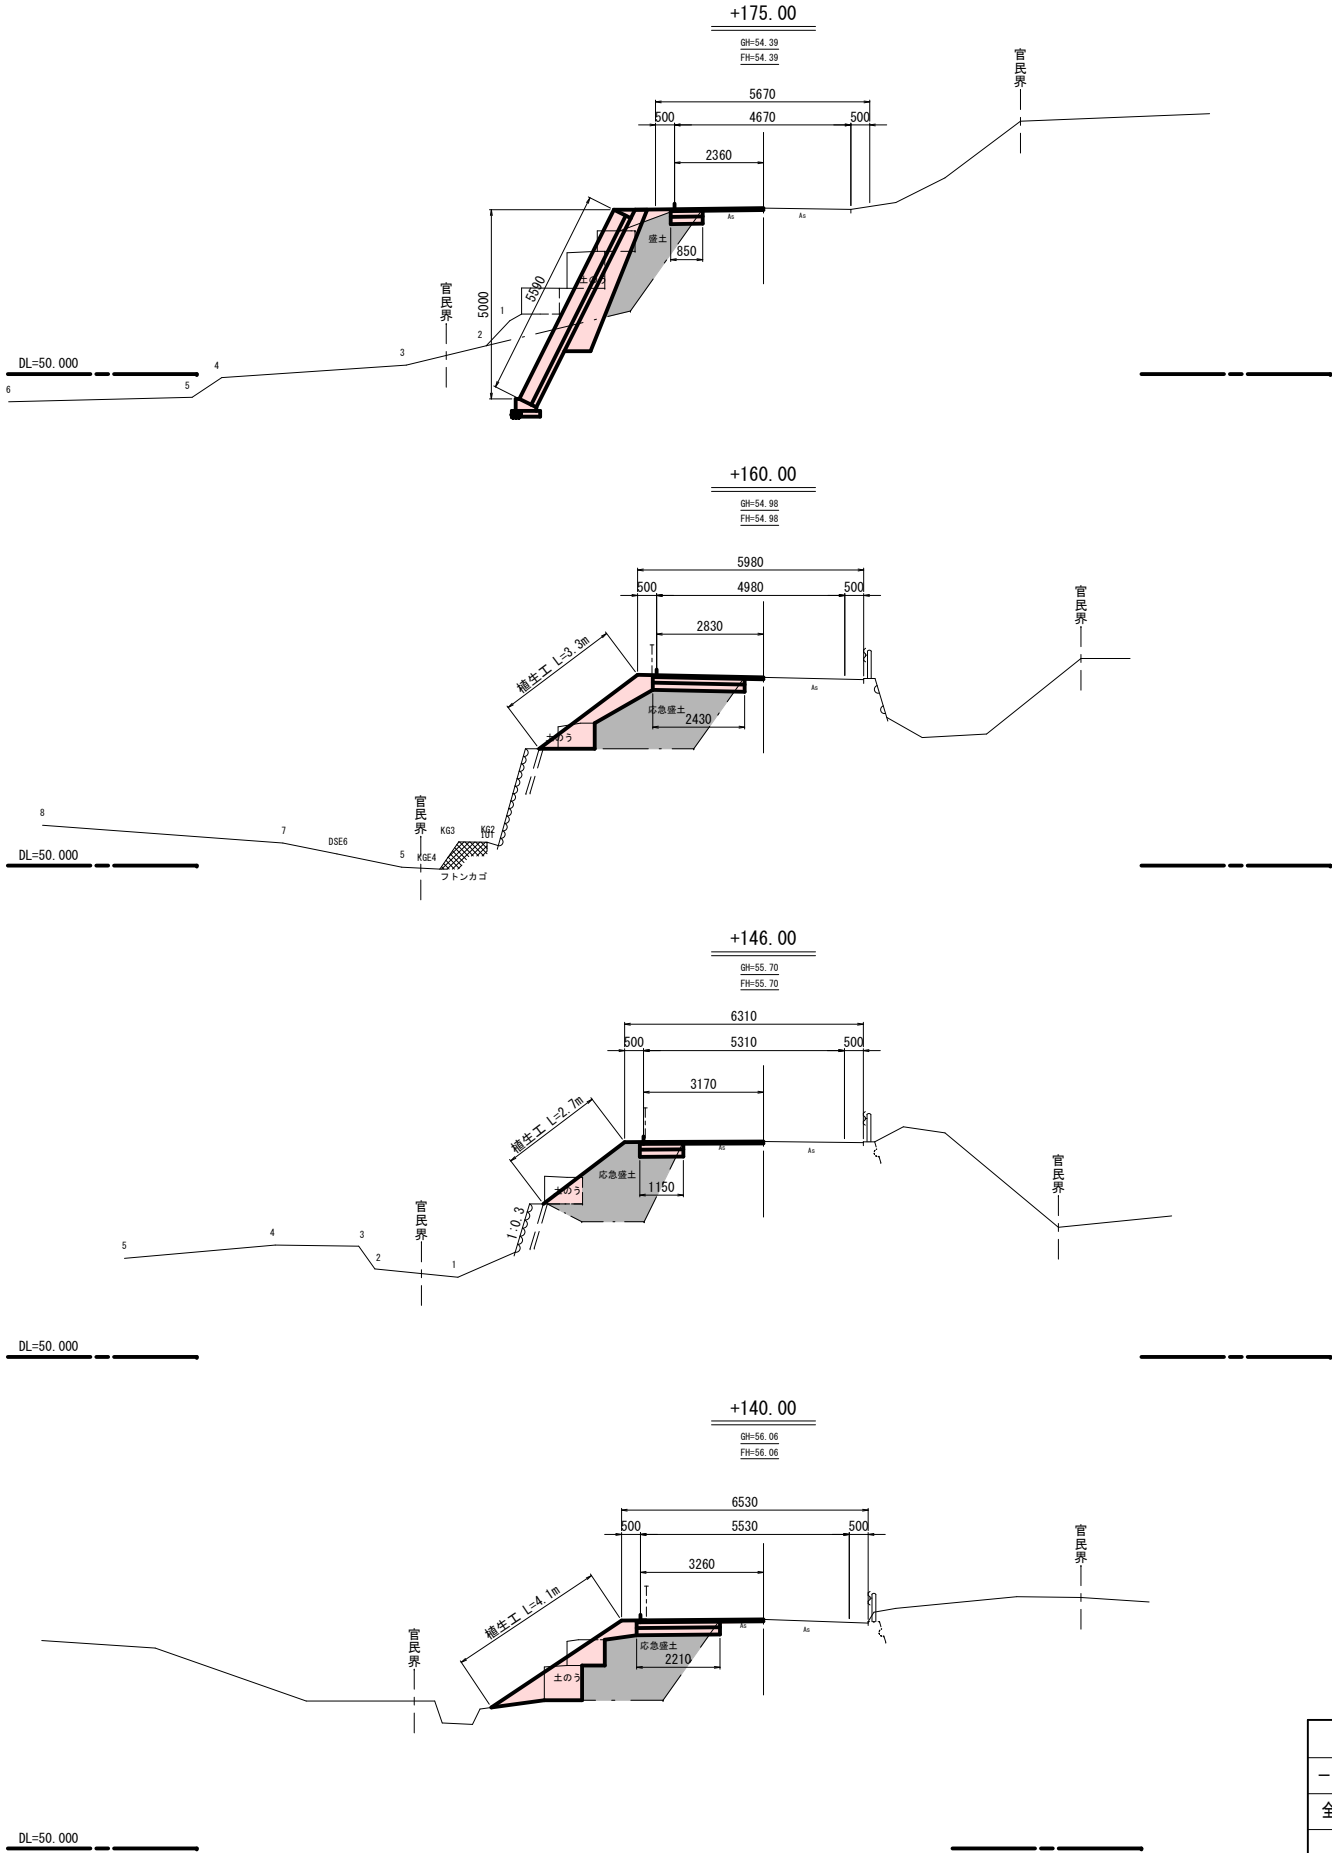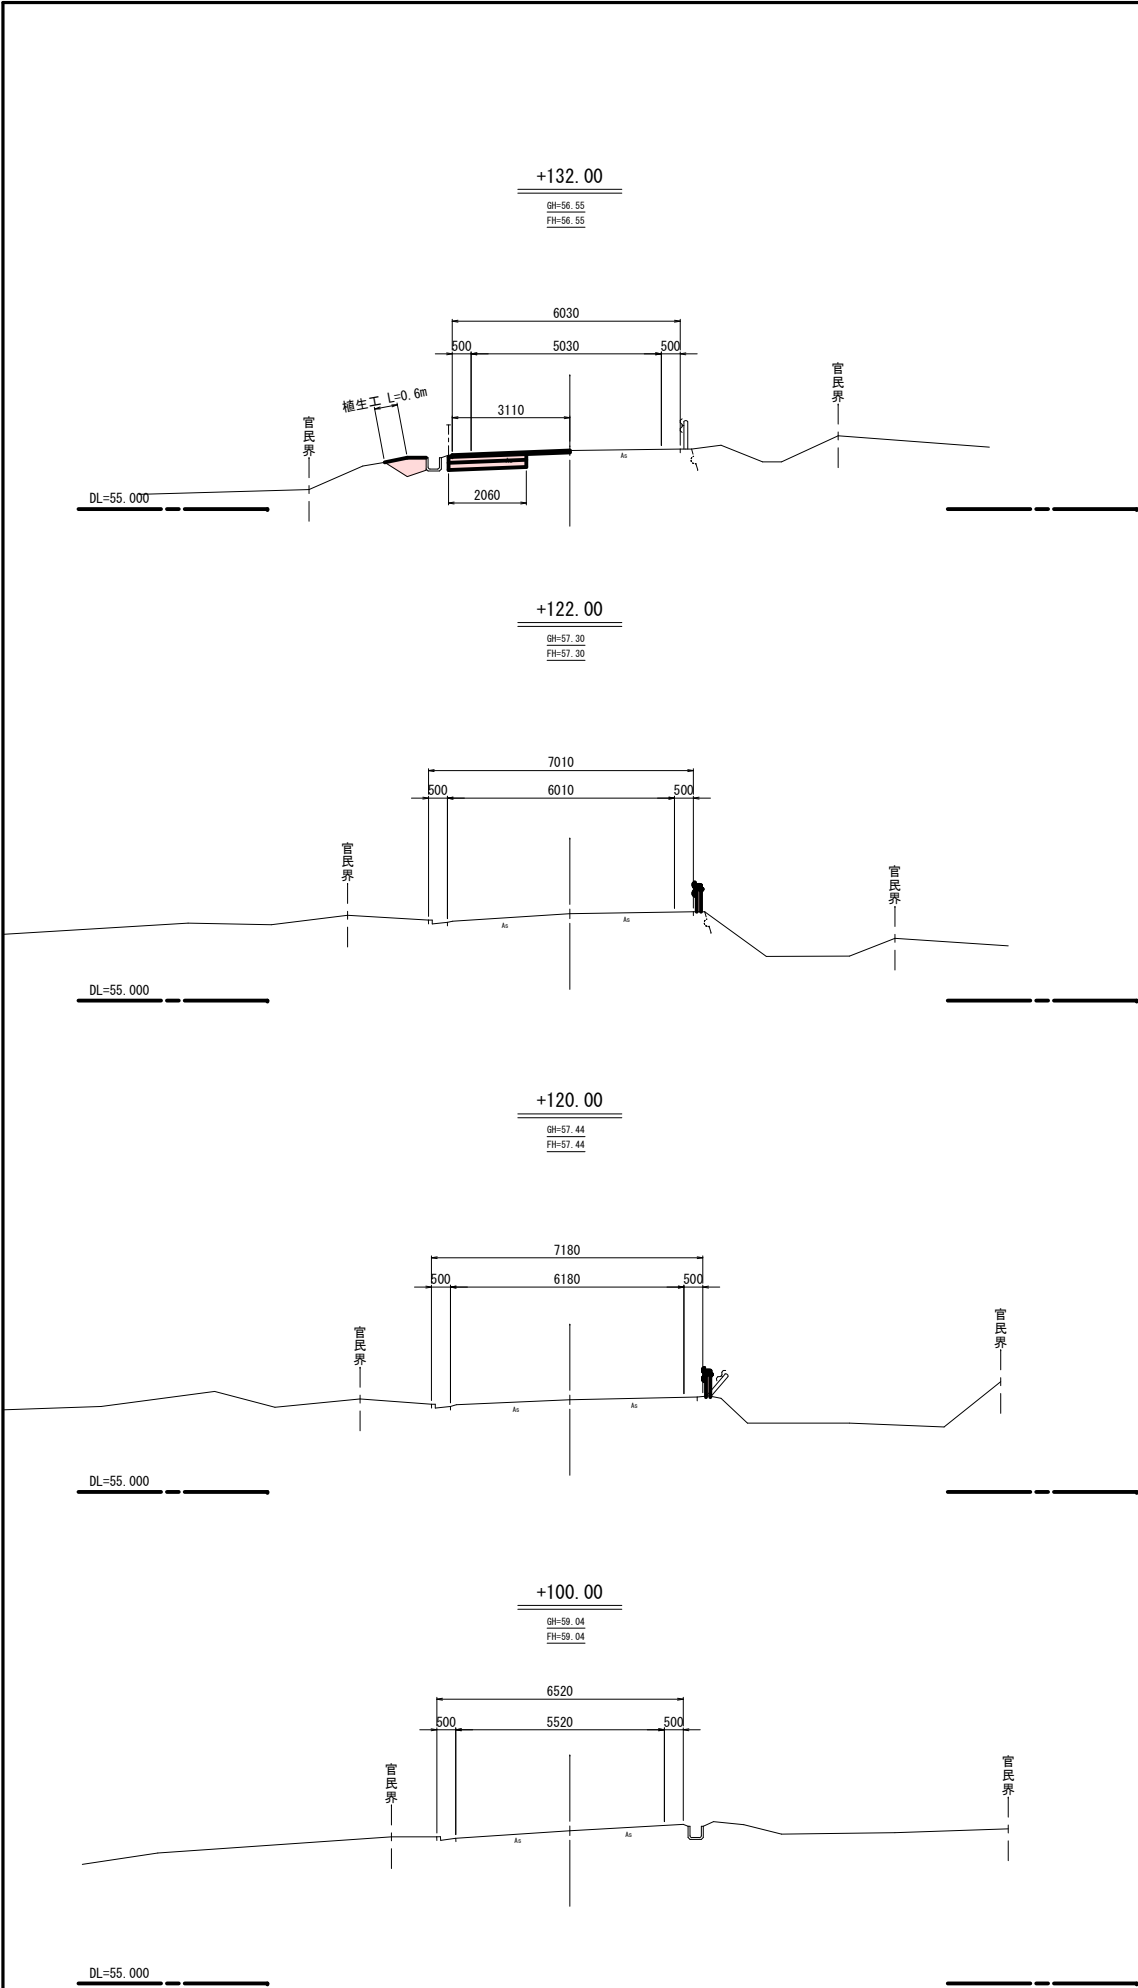


岩手県釜石市		1 災
一級市道尾崎白浜1号線	字 尾崎白浜の2	
全 7 枚中ノ 5 枚	横断図 (3/4)	284 号
令和 2 年 度		
尾崎白浜1号線道路災害復旧 (1) (災284号尾崎白浜の2) 工事		
縮 尺	縮 尺 1 : 100	

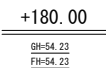


岩手県釜石市		1 災 284 号
一級市道尾崎白浜1号線	字 尾崎白浜の2	
全 7 枚中ノ 6 枚	横断図 (4/4)	
令和 2 年 度		
尾崎白浜1号線道路災害復旧(1災284号尾崎白浜の2)工事		
縮尺	縮尺 1 : 100	

植生工展開図

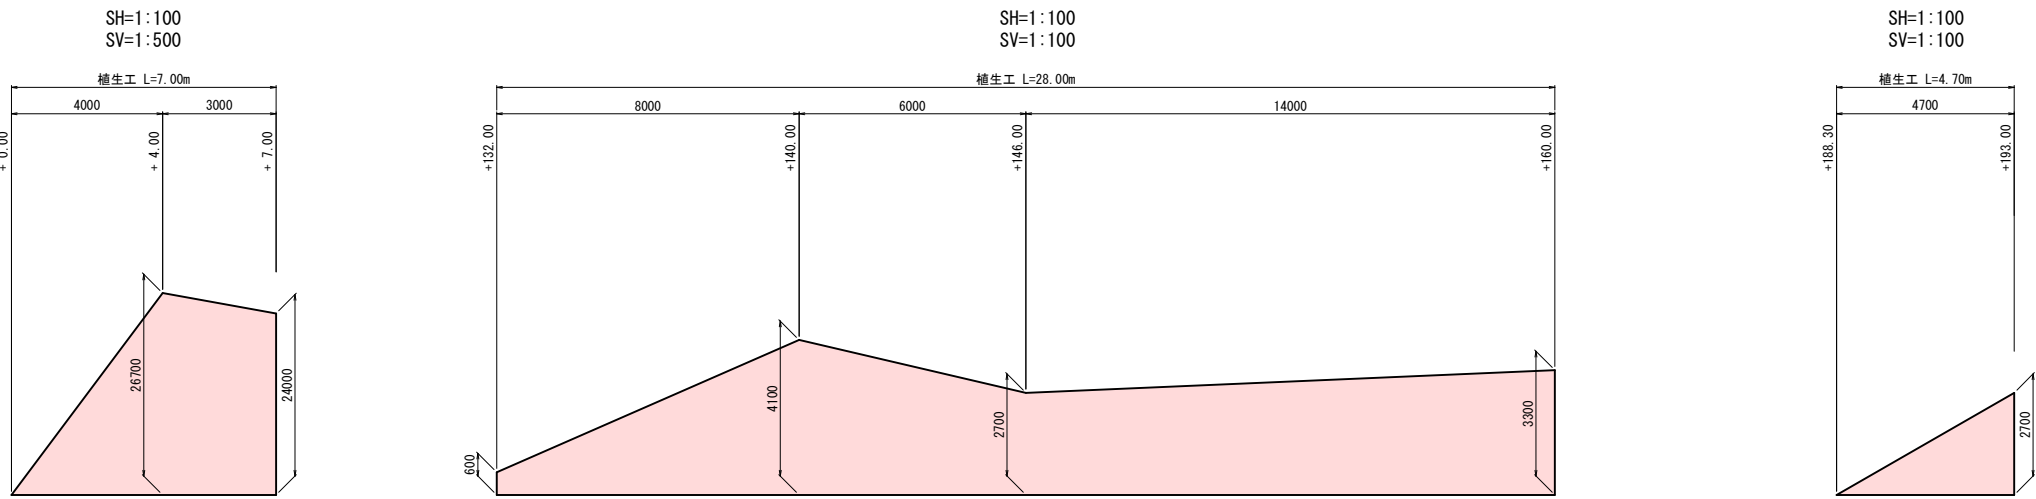

舗装工平面図 S=1:100

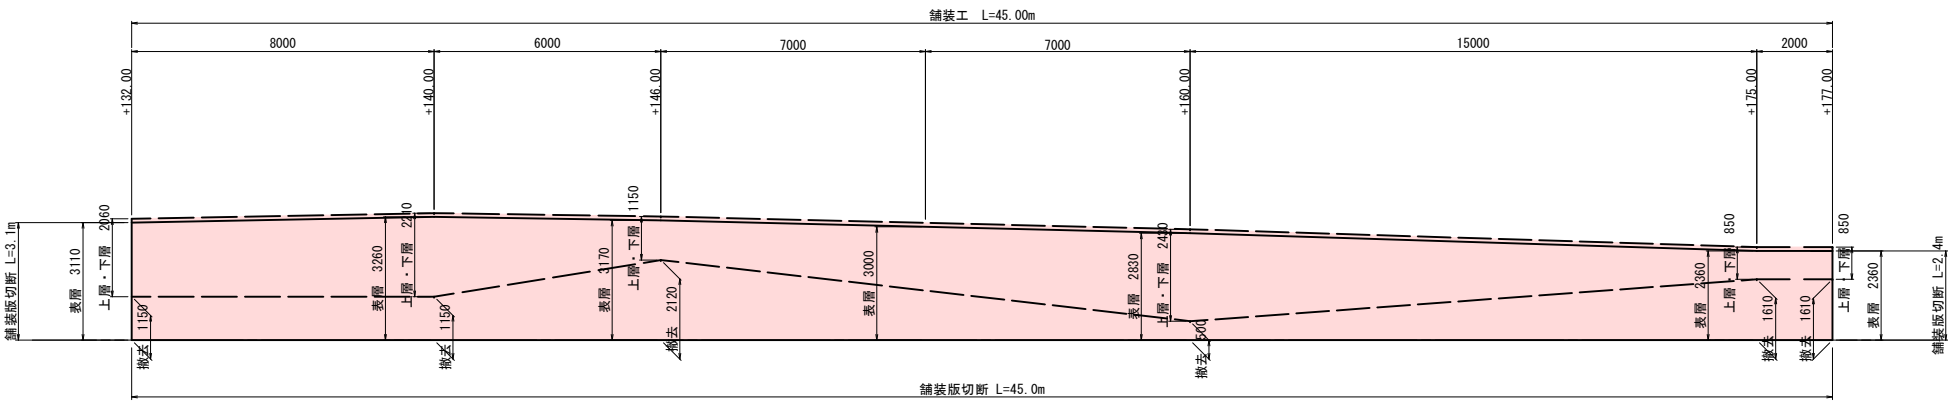

取壊し工 S=1:100

+175.0~+188.3


防護柵工 S=1:20

撤去・新設


+109.50~+122.00




擁壁工展開図 S=1:100

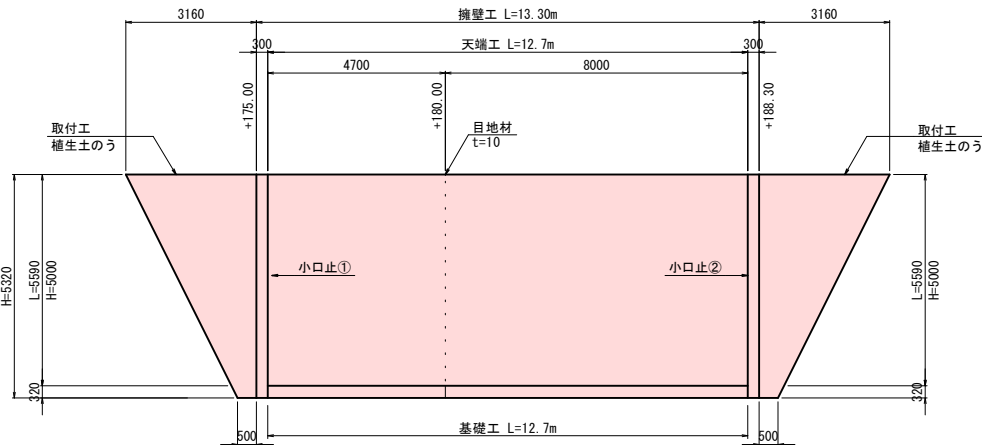


小口止工 S=1:100

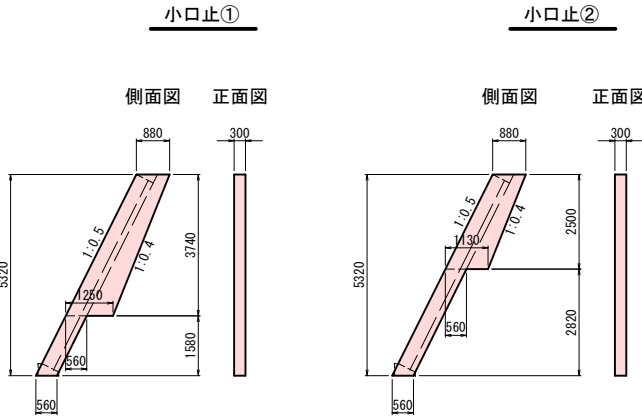

天端工 S=1:20

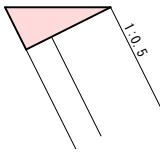

基礎工 S=1:20

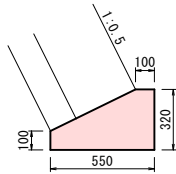

岩手県釜石市		1 災 284 号
一級市道尾崎白浜1号線	字 尾崎白浜の2	
全 7 枚中ノ 7 枚	舗装展開図・擁壁工	
令和 2 年度		
尾崎白浜1号線道路災害復旧(1災284号尾崎白浜の2)工事		
縮尺	図示	