





# 尾崎白浜1号線道路災害復旧(1災563号尾崎白浜)工事

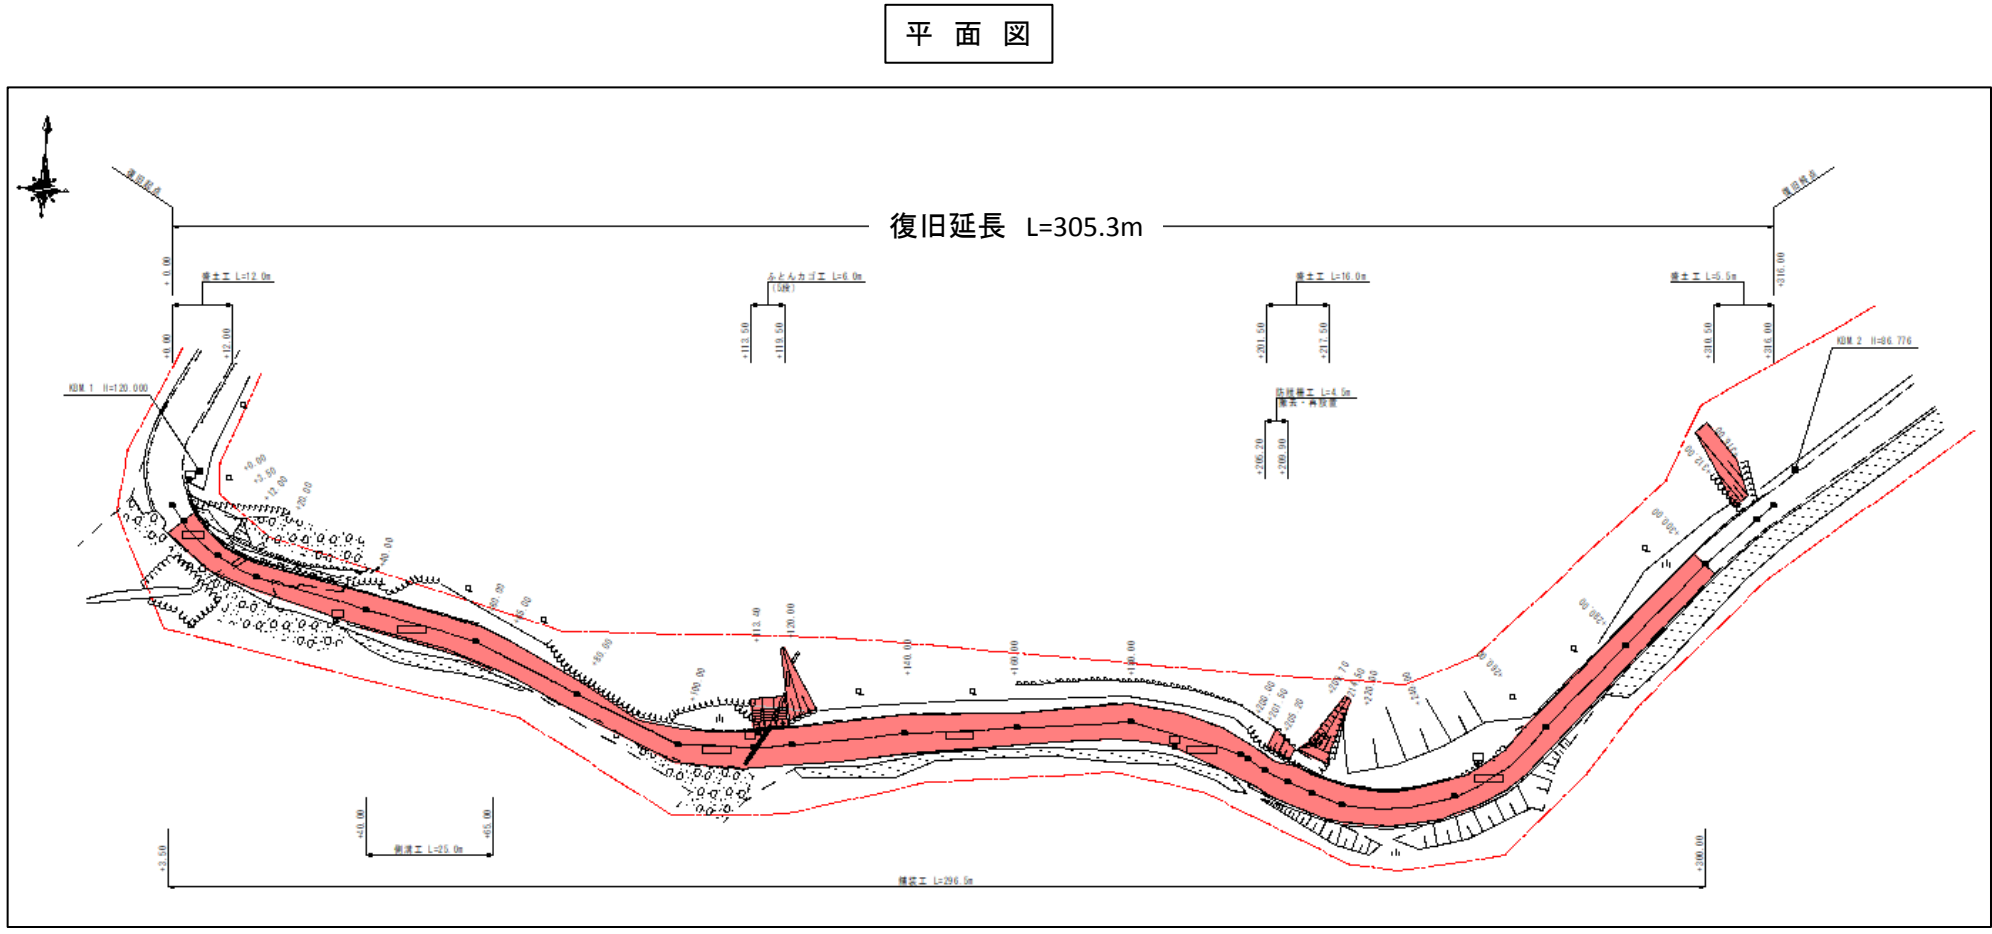

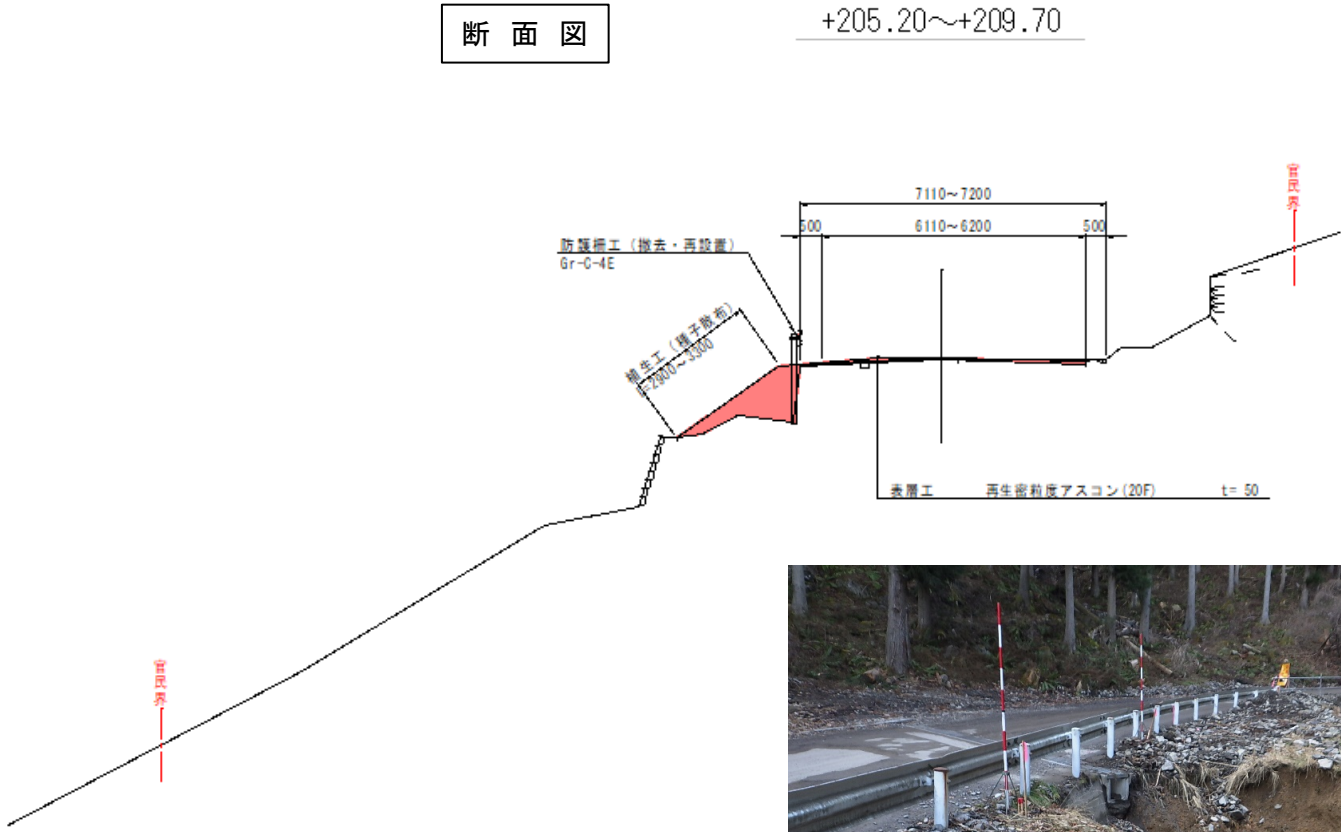

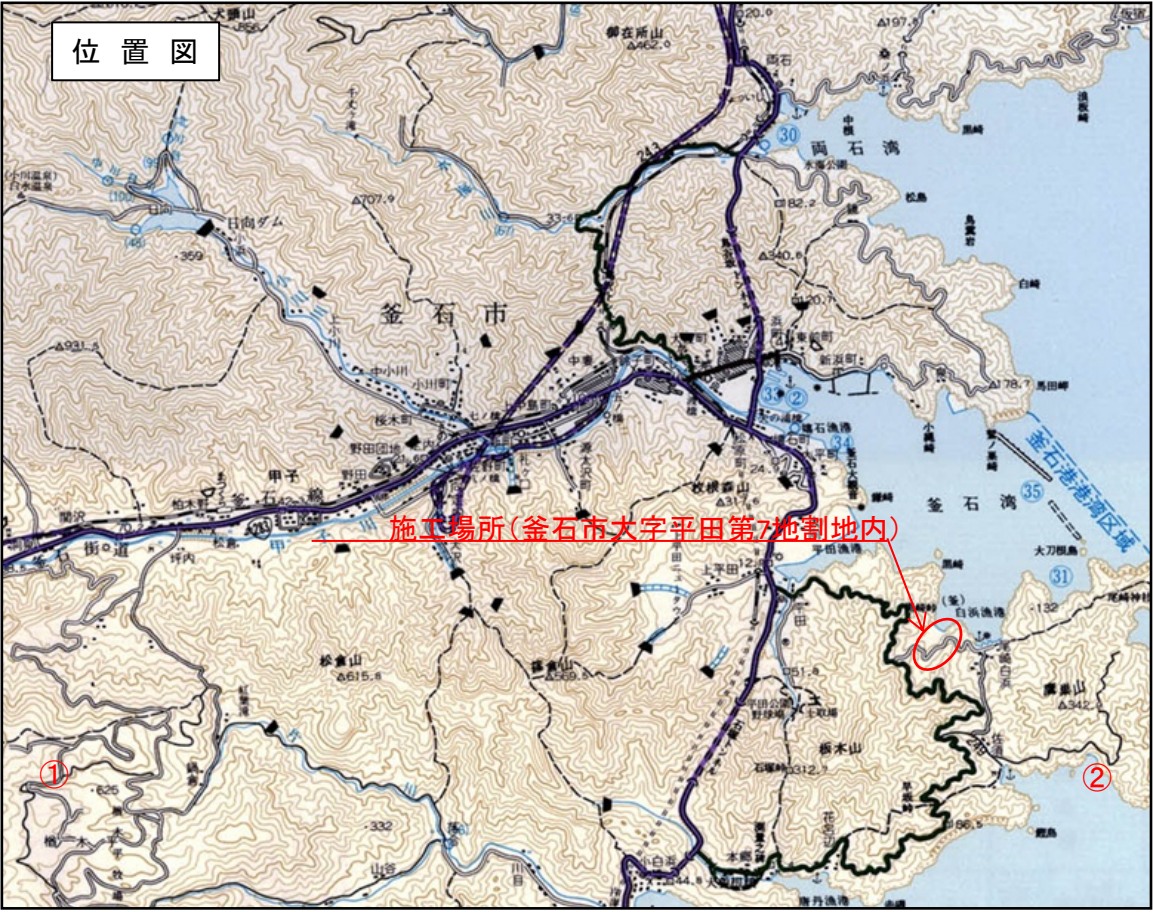

縦断図

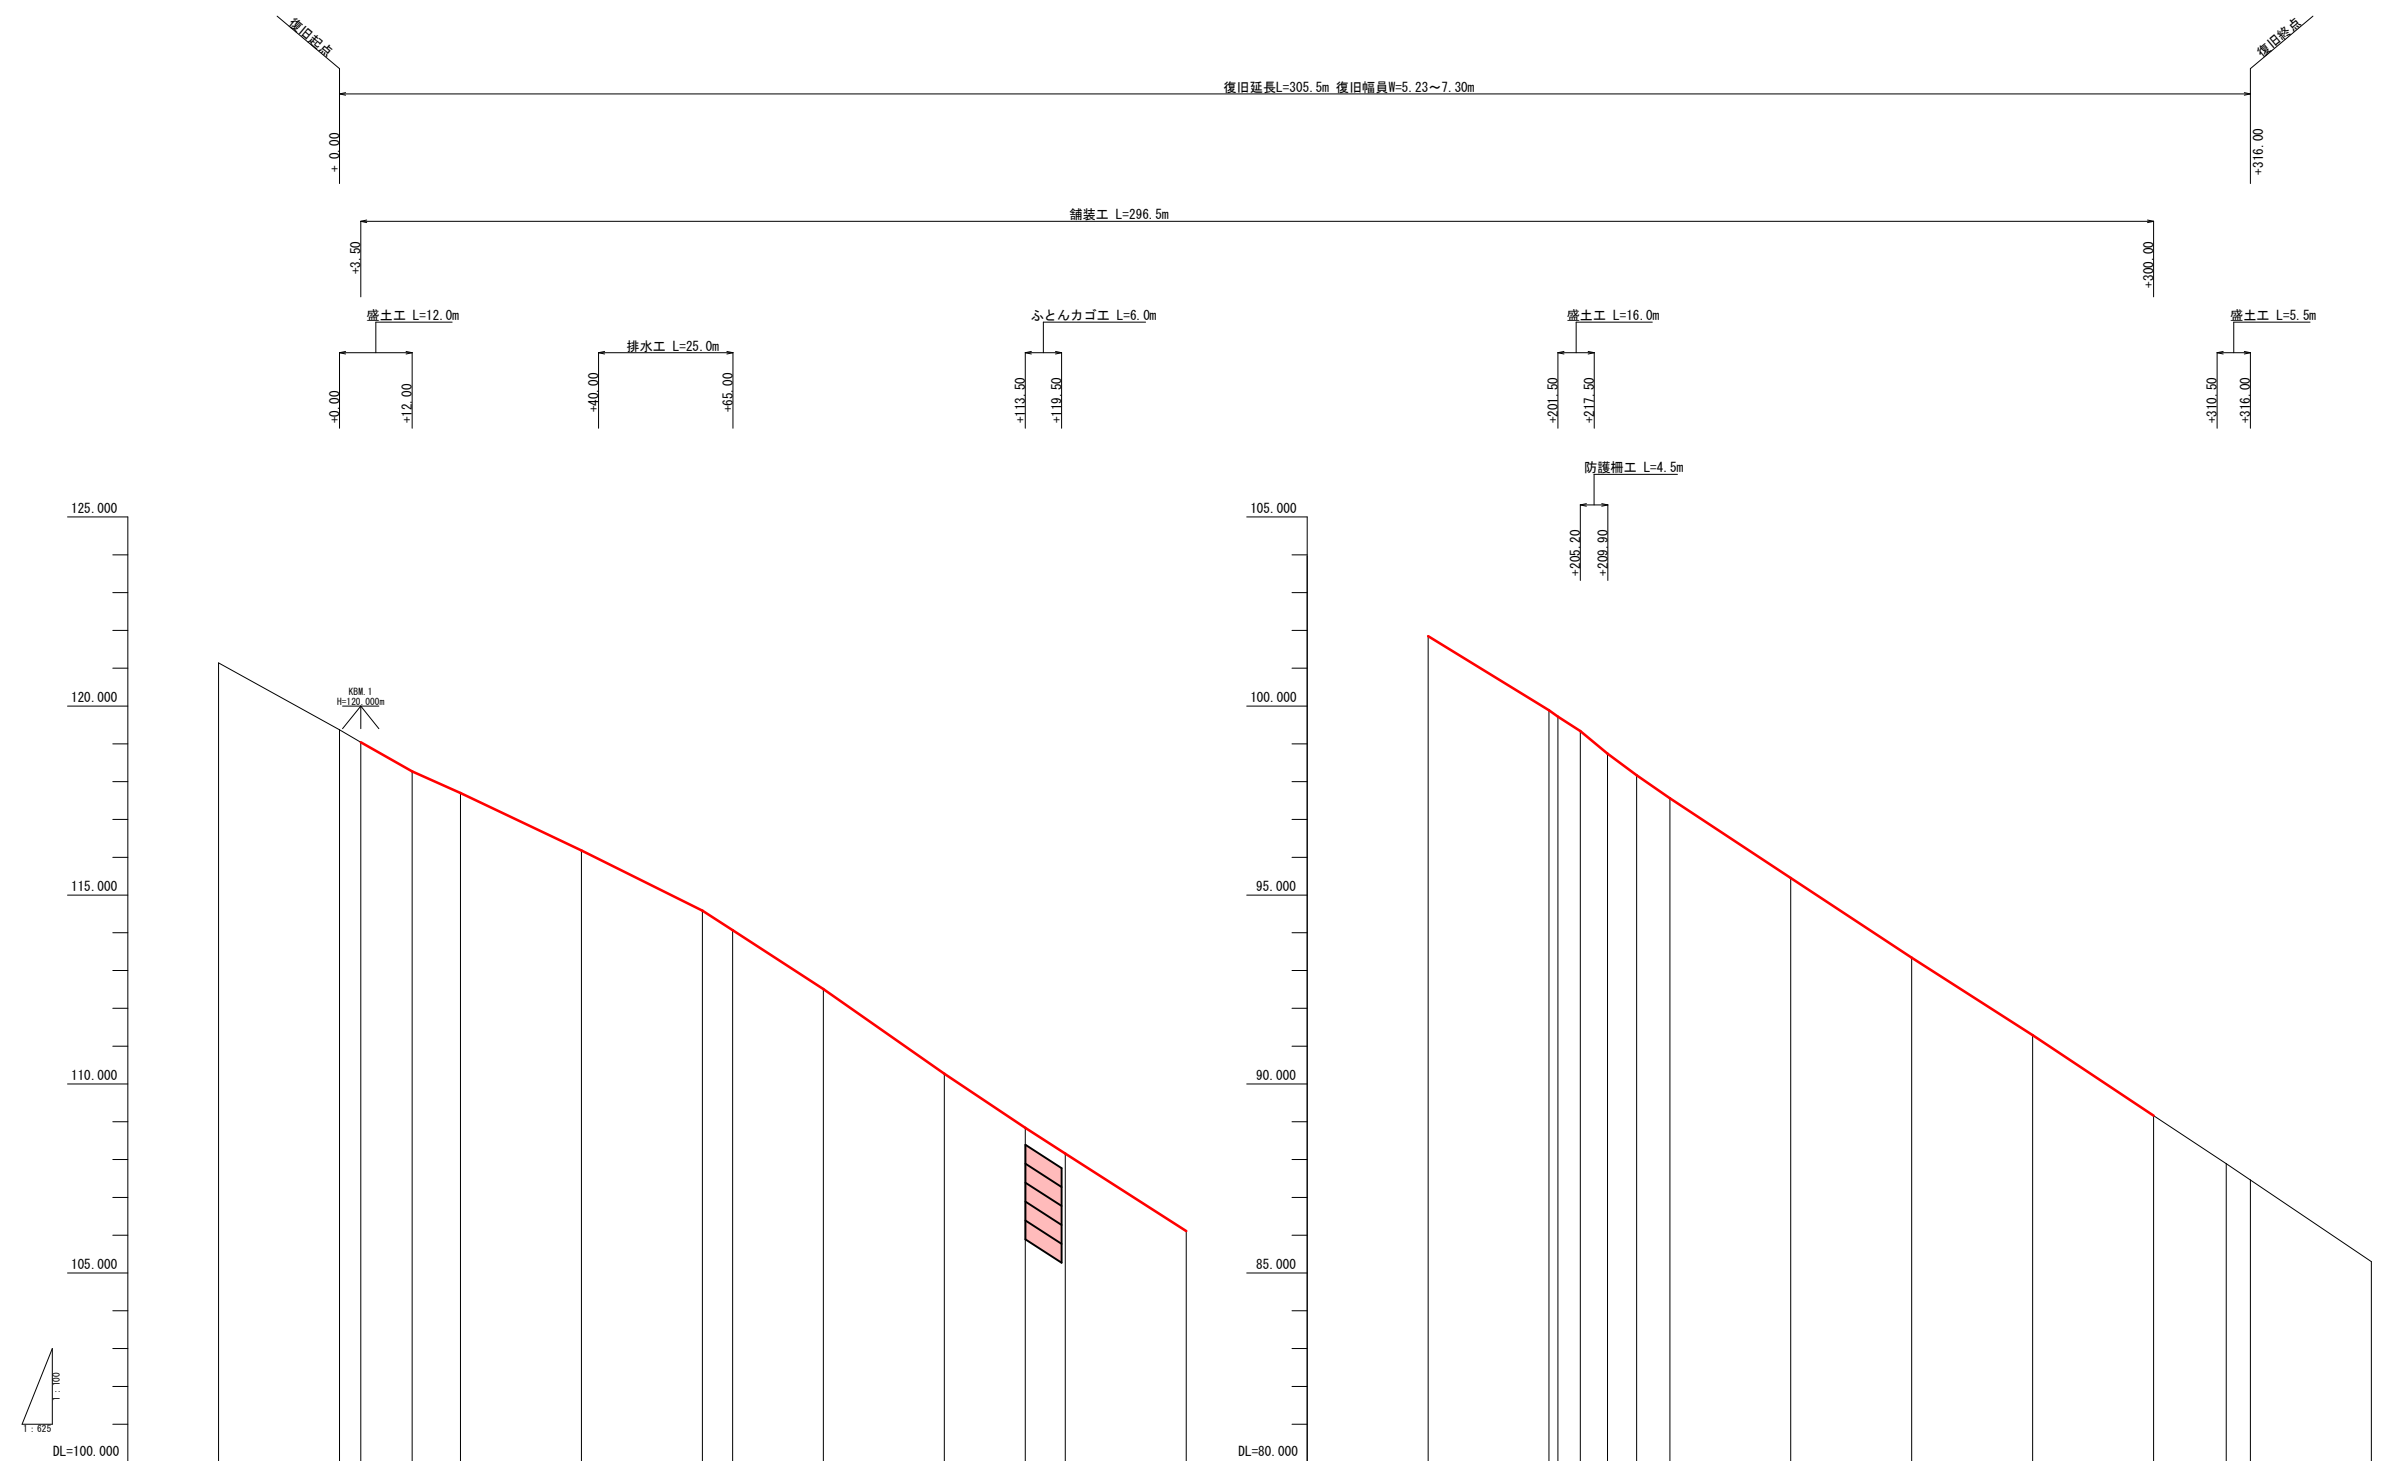

測 點	單 距 離	追 加 距 離	地 盤 高	計 画 高	盛 土	切 土	勾 配
-20.00	0.00	-20.00	121.14				
+0.00	20.00	0.00	119.37	119.37			
+3.50	3.50	3.50	119.04	119.04			
+12.00	8.50	12.00	118.27	118.27			
+20.00	8.00	20.00	117.70	117.70			
+40.00	20.00	40.00	116.18	116.18			
+60.00	20.00	60.00	114.59	114.59			
+65.00	5.00	65.00	114.07	114.07			
+80.00	15.00	80.00	112.51	112.51			
+100.00	20.00	100.00	110.27	110.27			
+113.40	13.40	113.40	108.84	108.84			
+120.00	6.60	120.00	108.16	108.16			
+140.00	20.00	140.00	106.11	106.11			
+160.00	20.00	160.00	103.97	103.97			
+180.00	20.00	180.00	101.85	101.85			
+200.00	20.00	200.00	99.89	99.89			
+201.50	1.50	201.50	99.72	99.72			
+205.20	3.70	205.20	99.34	99.34			
+209.70	4.50	209.70	98.74	98.74			
+214.50	4.80	214.50	98.17	98.17			
+220.00	5.50	220.00	97.56	97.56			
+240.00	20.00	240.00	95.45	95.45			
+260.00	20.00	260.00	93.34	93.34			
+280.00	20.00	280.00	91.29	91.29			
+300.00	20.00	300.00	89.16	89.16			
+312.00	12.00	312.00	87.89	87.89			
+316.00	4.00	316.00	87.46	87.46			
+336.00	20.00	336.00	85.30				

岩手県釜石市		1 災 563 号
一級市道尾崎白浜1号線	字 尾崎白浜	
全 10 枚中ノ 2 枚	縦断図	
令和 2 年度		
尾崎白浜1号線道路災害復旧(1災563号尾崎白浜)工事		
縮尺	図 示	


標準断面図 S=1:100

+ 0.00 ~ + 20.00


+ 80.00 ~ +113.40

+120.00 ~ +201.50


+220.00 ~ +300.00

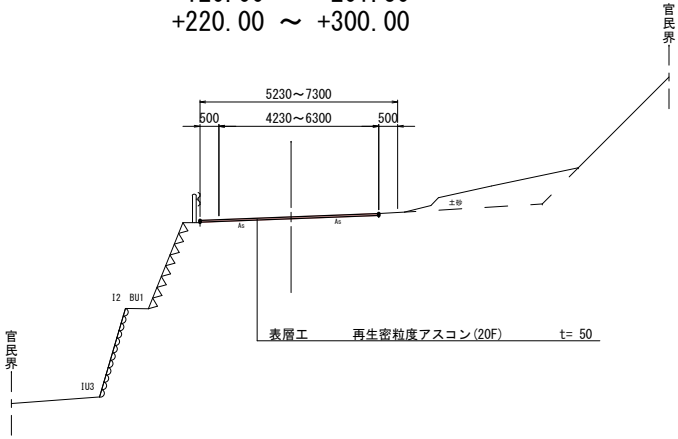


+40.00~+65.00

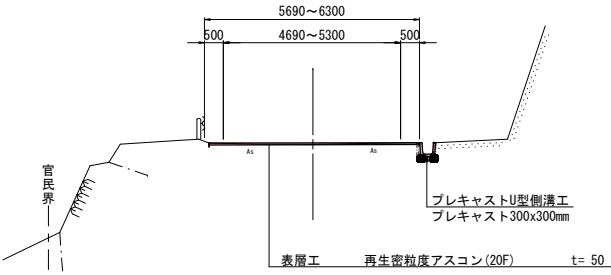

+113.5~+119.50

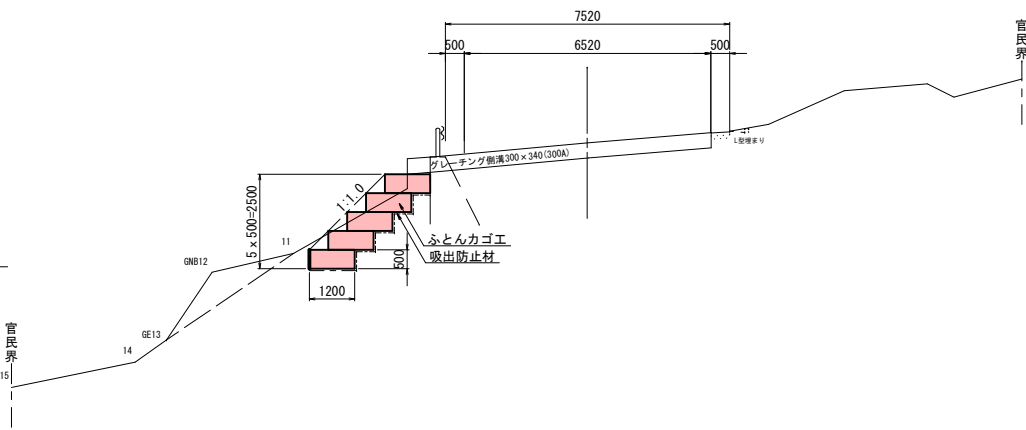


+205.20~+209.70

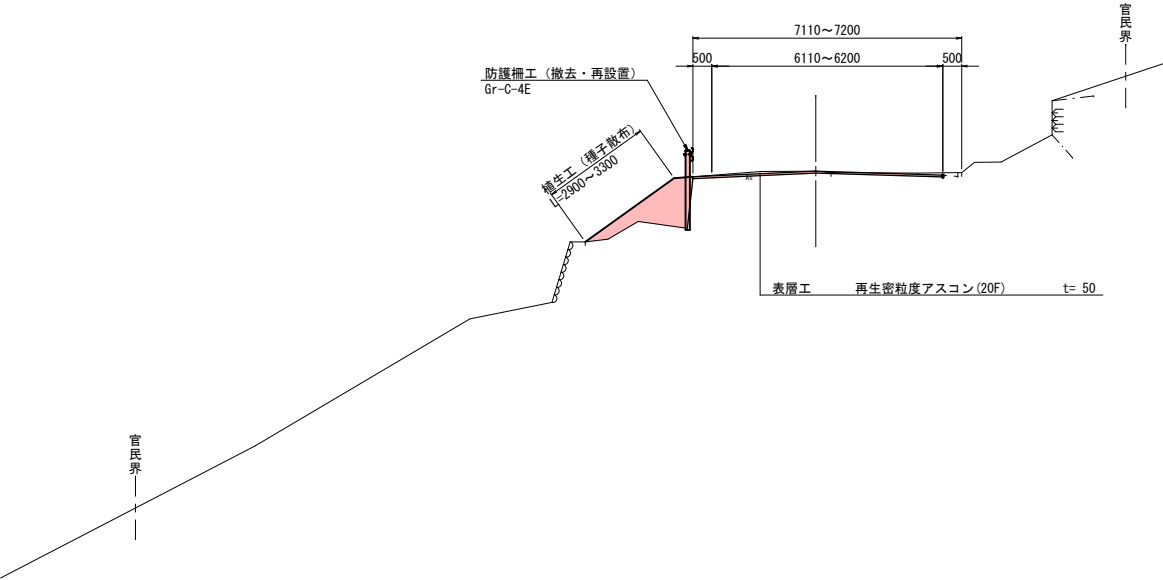


+209.70~+214.50

+312.00~+316.00

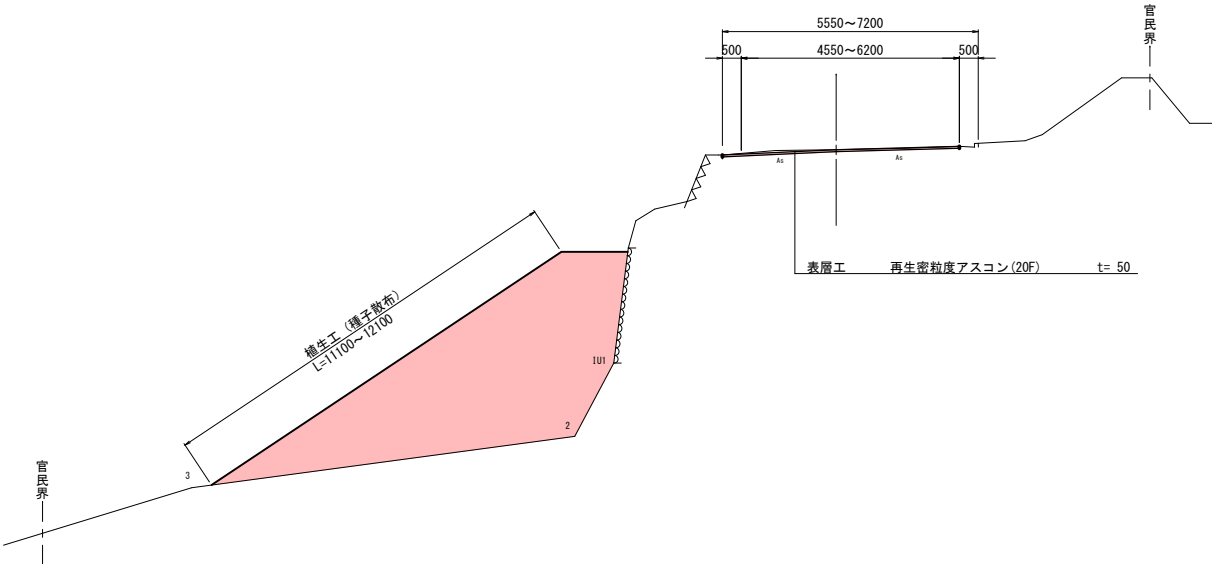


岩手県釜石市		1 災
一級市道尾崎白浜1号線	字 尾崎白浜	
全 10 枚中ノ 3 枚	標準断面図	563 号
令和 2 年 度		
尾崎白浜1号線道路災害復旧(1災563号尾崎白浜)工事		
縮 尺	図 示	

横断図 (1/4) S=1:100

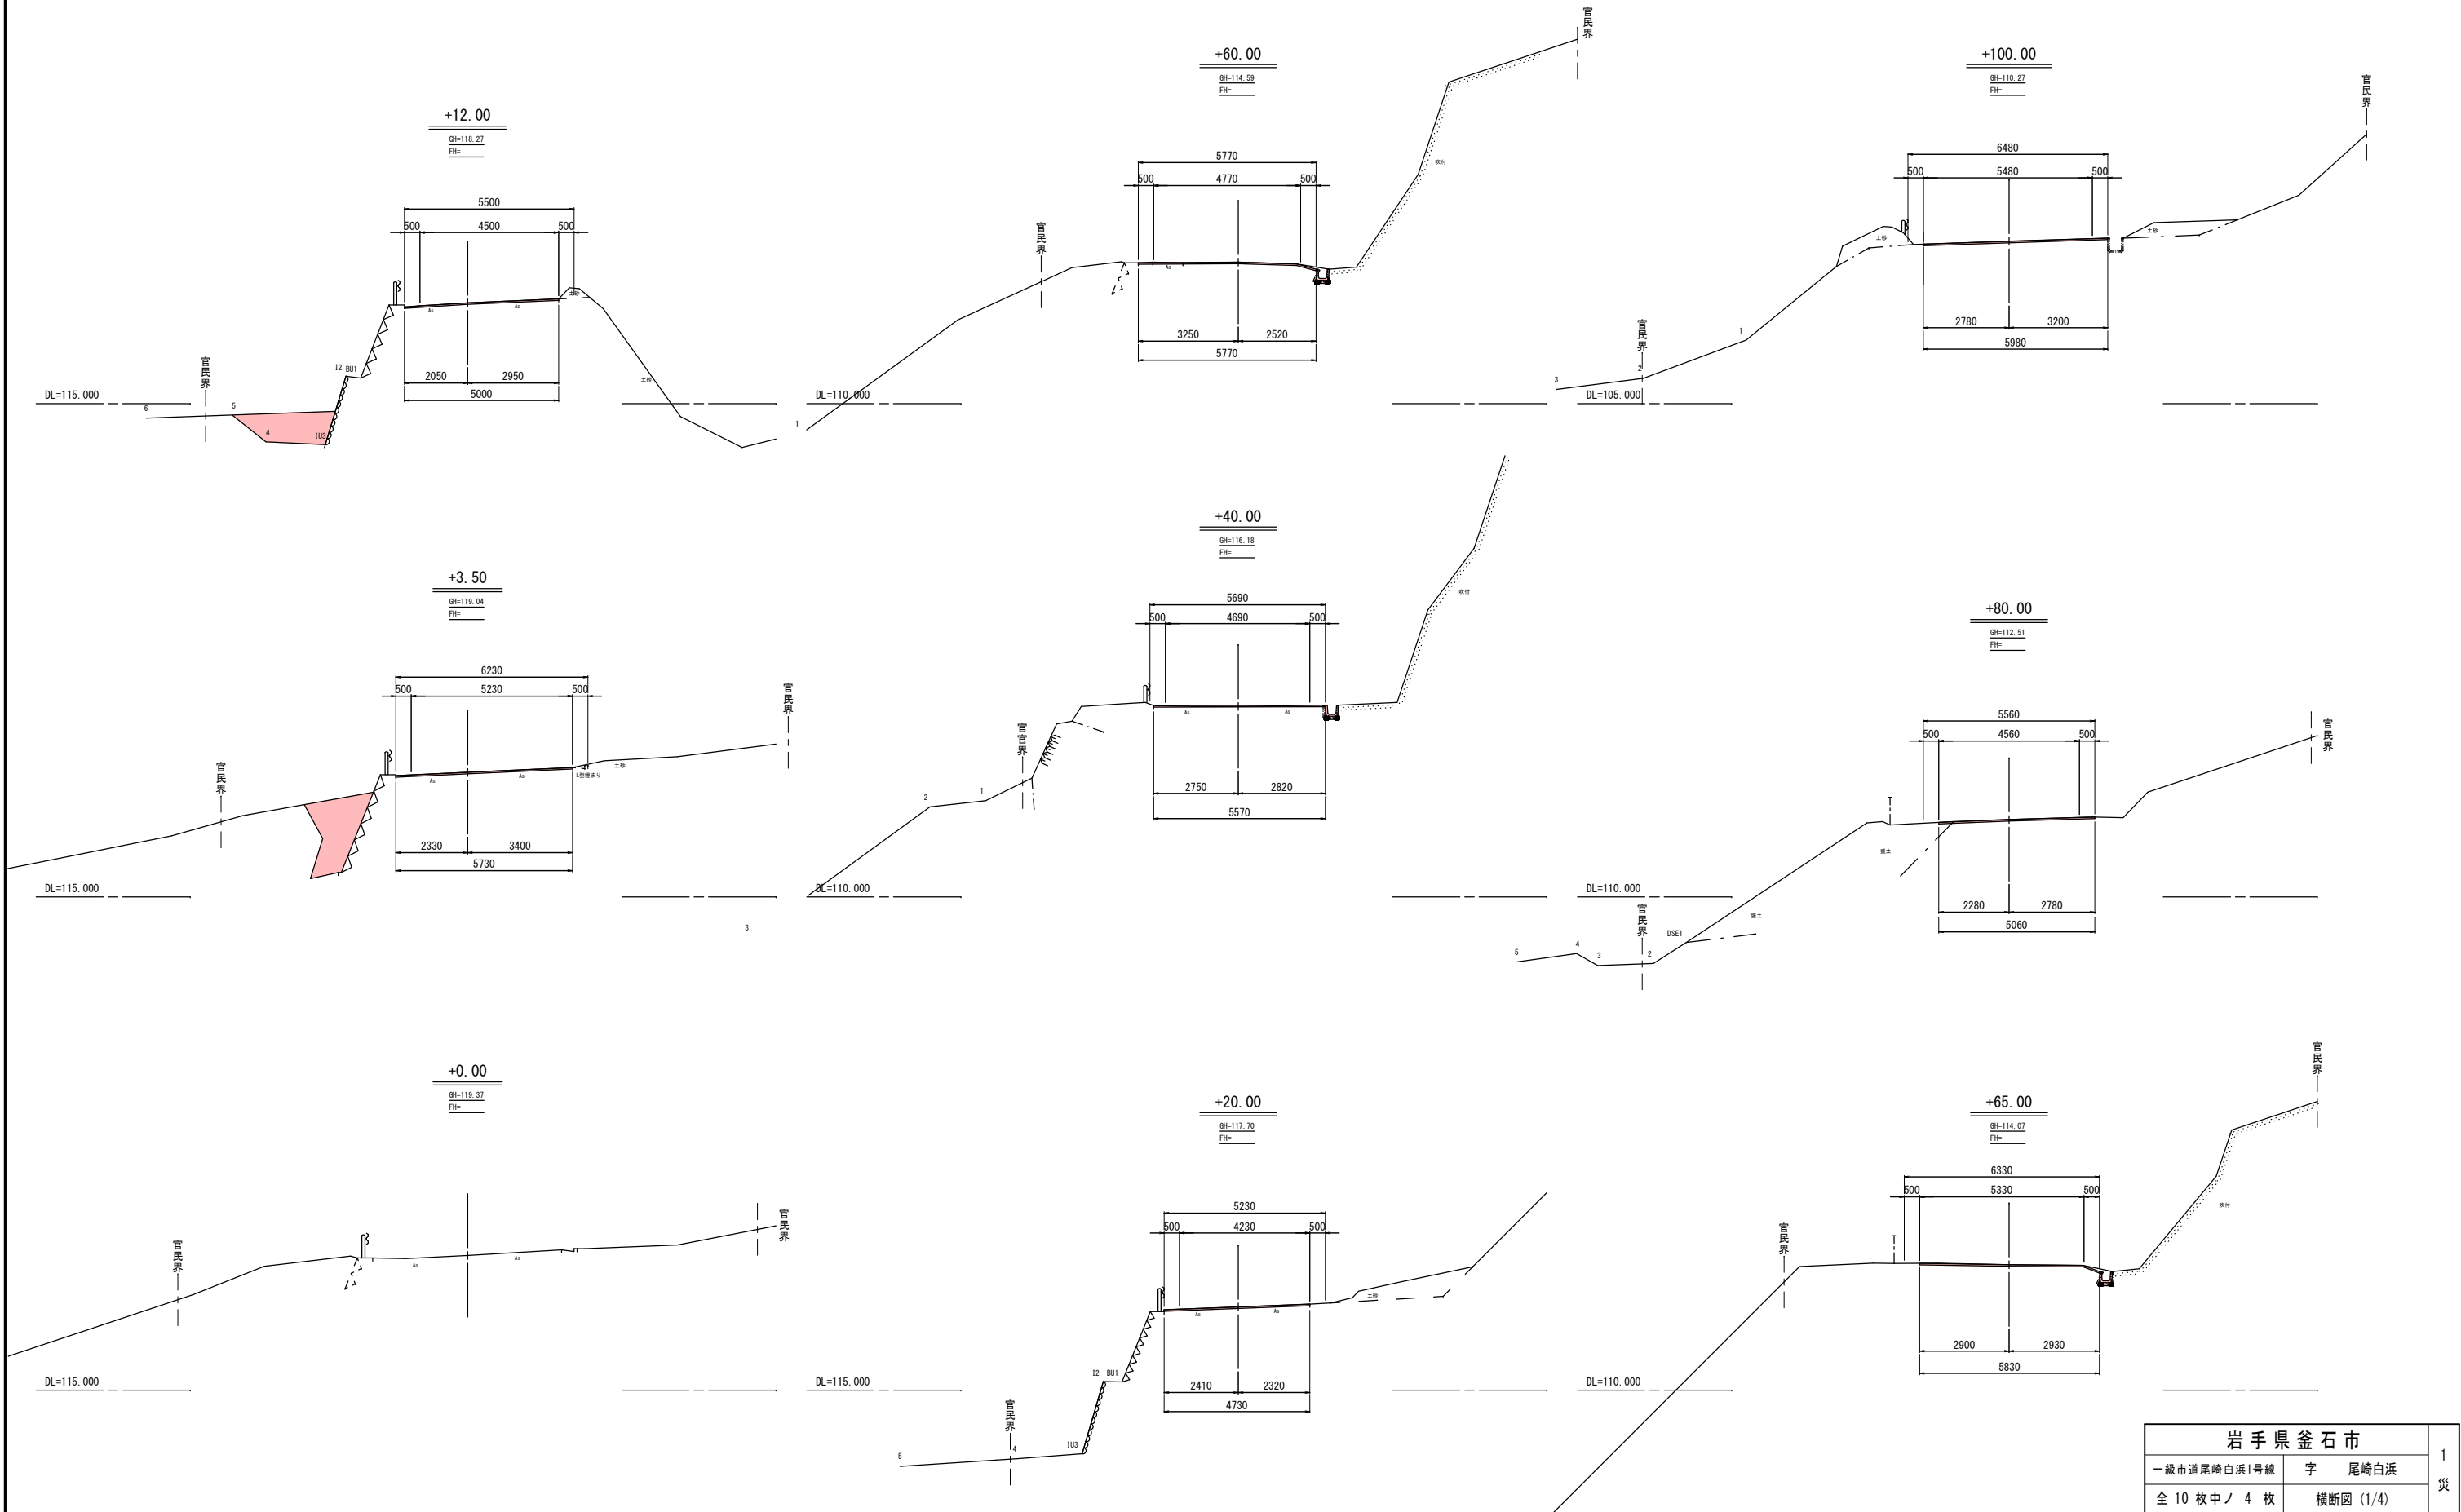


岩手県釜石市		1 災
一級市道尾崎白浜1号線	字 尾崎白浜	
全 10 枚中ノ 4 枚	横断図 (1/4)	563 号
令和 2 年 度		
尾崎白浜1号線道路災害復旧 (1災563号尾崎白浜) 工事		
縮尺	図 示	

横断図 (2/4) S=1 : 100

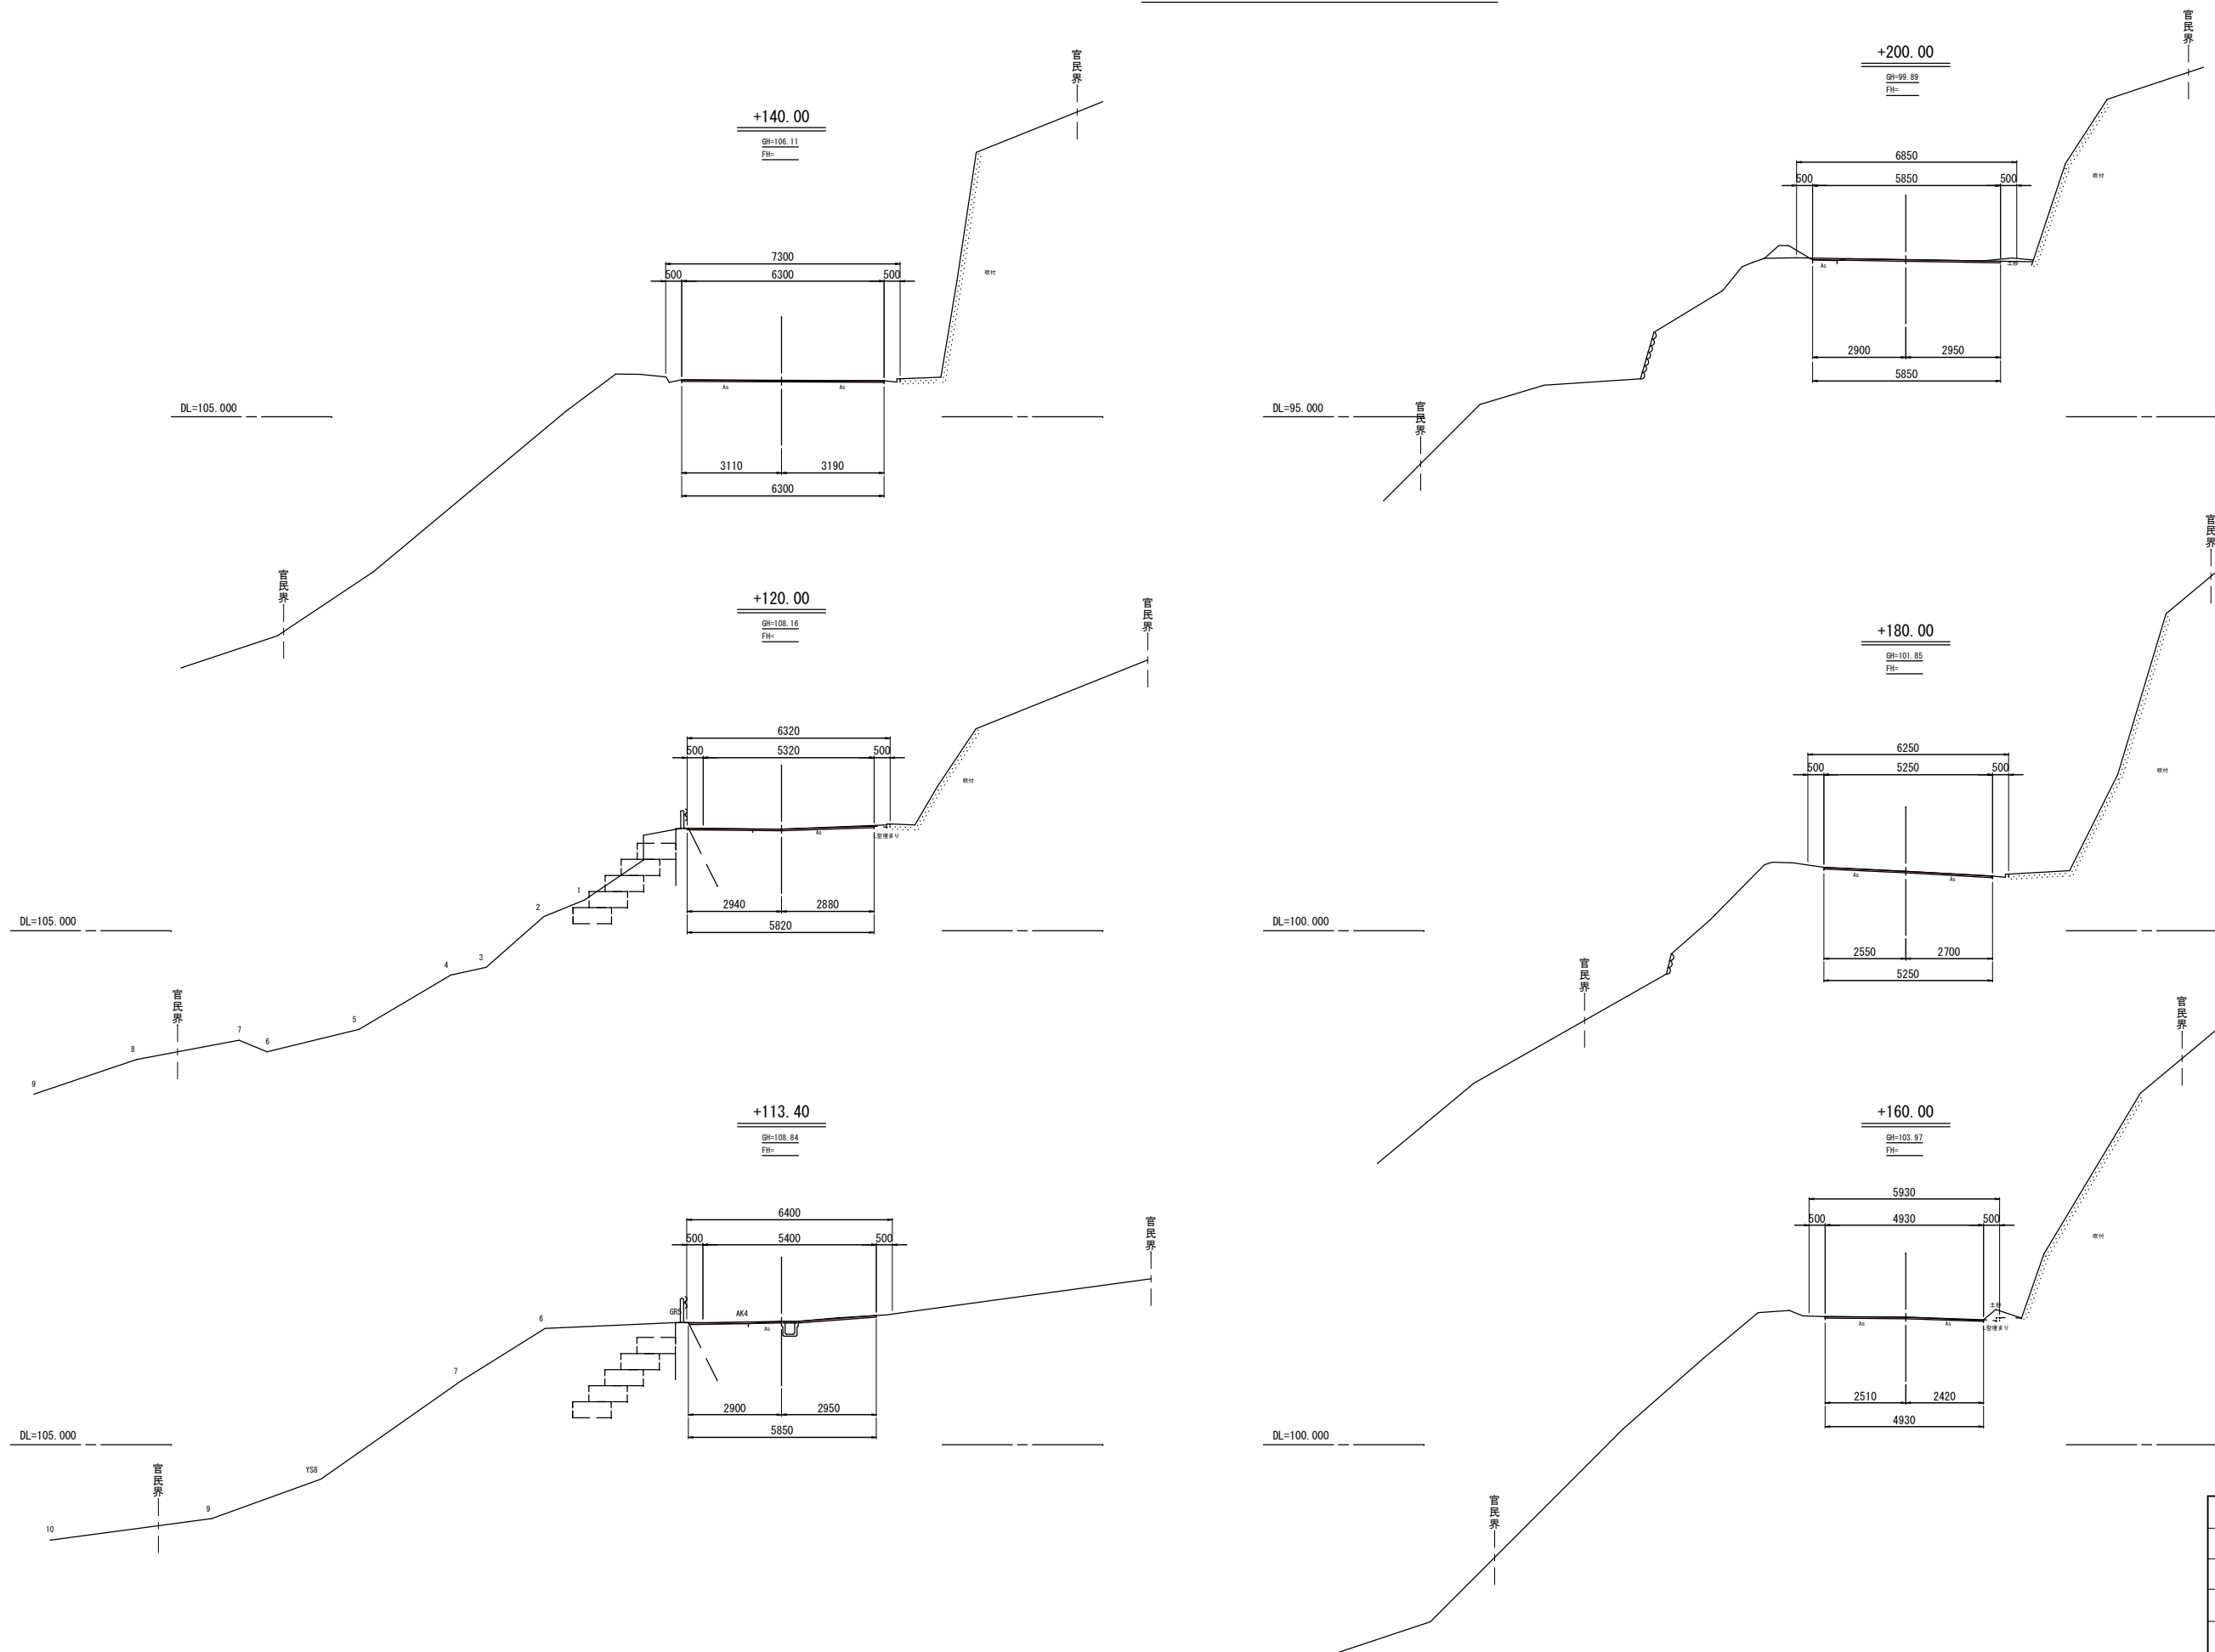



岩手県釜石市		1 災   563 号
一級市道尾崎白浜1号線	字 尾崎白浜	
全 10 枚中ノ 5 枚	横断図 (2/4)	
令和 2 年 度		
尾崎白浜1号線道路災害復旧 (1災563号尾崎白浜) 工事		
縮 尺	図 示	

横断図 (3/4) S=1:100

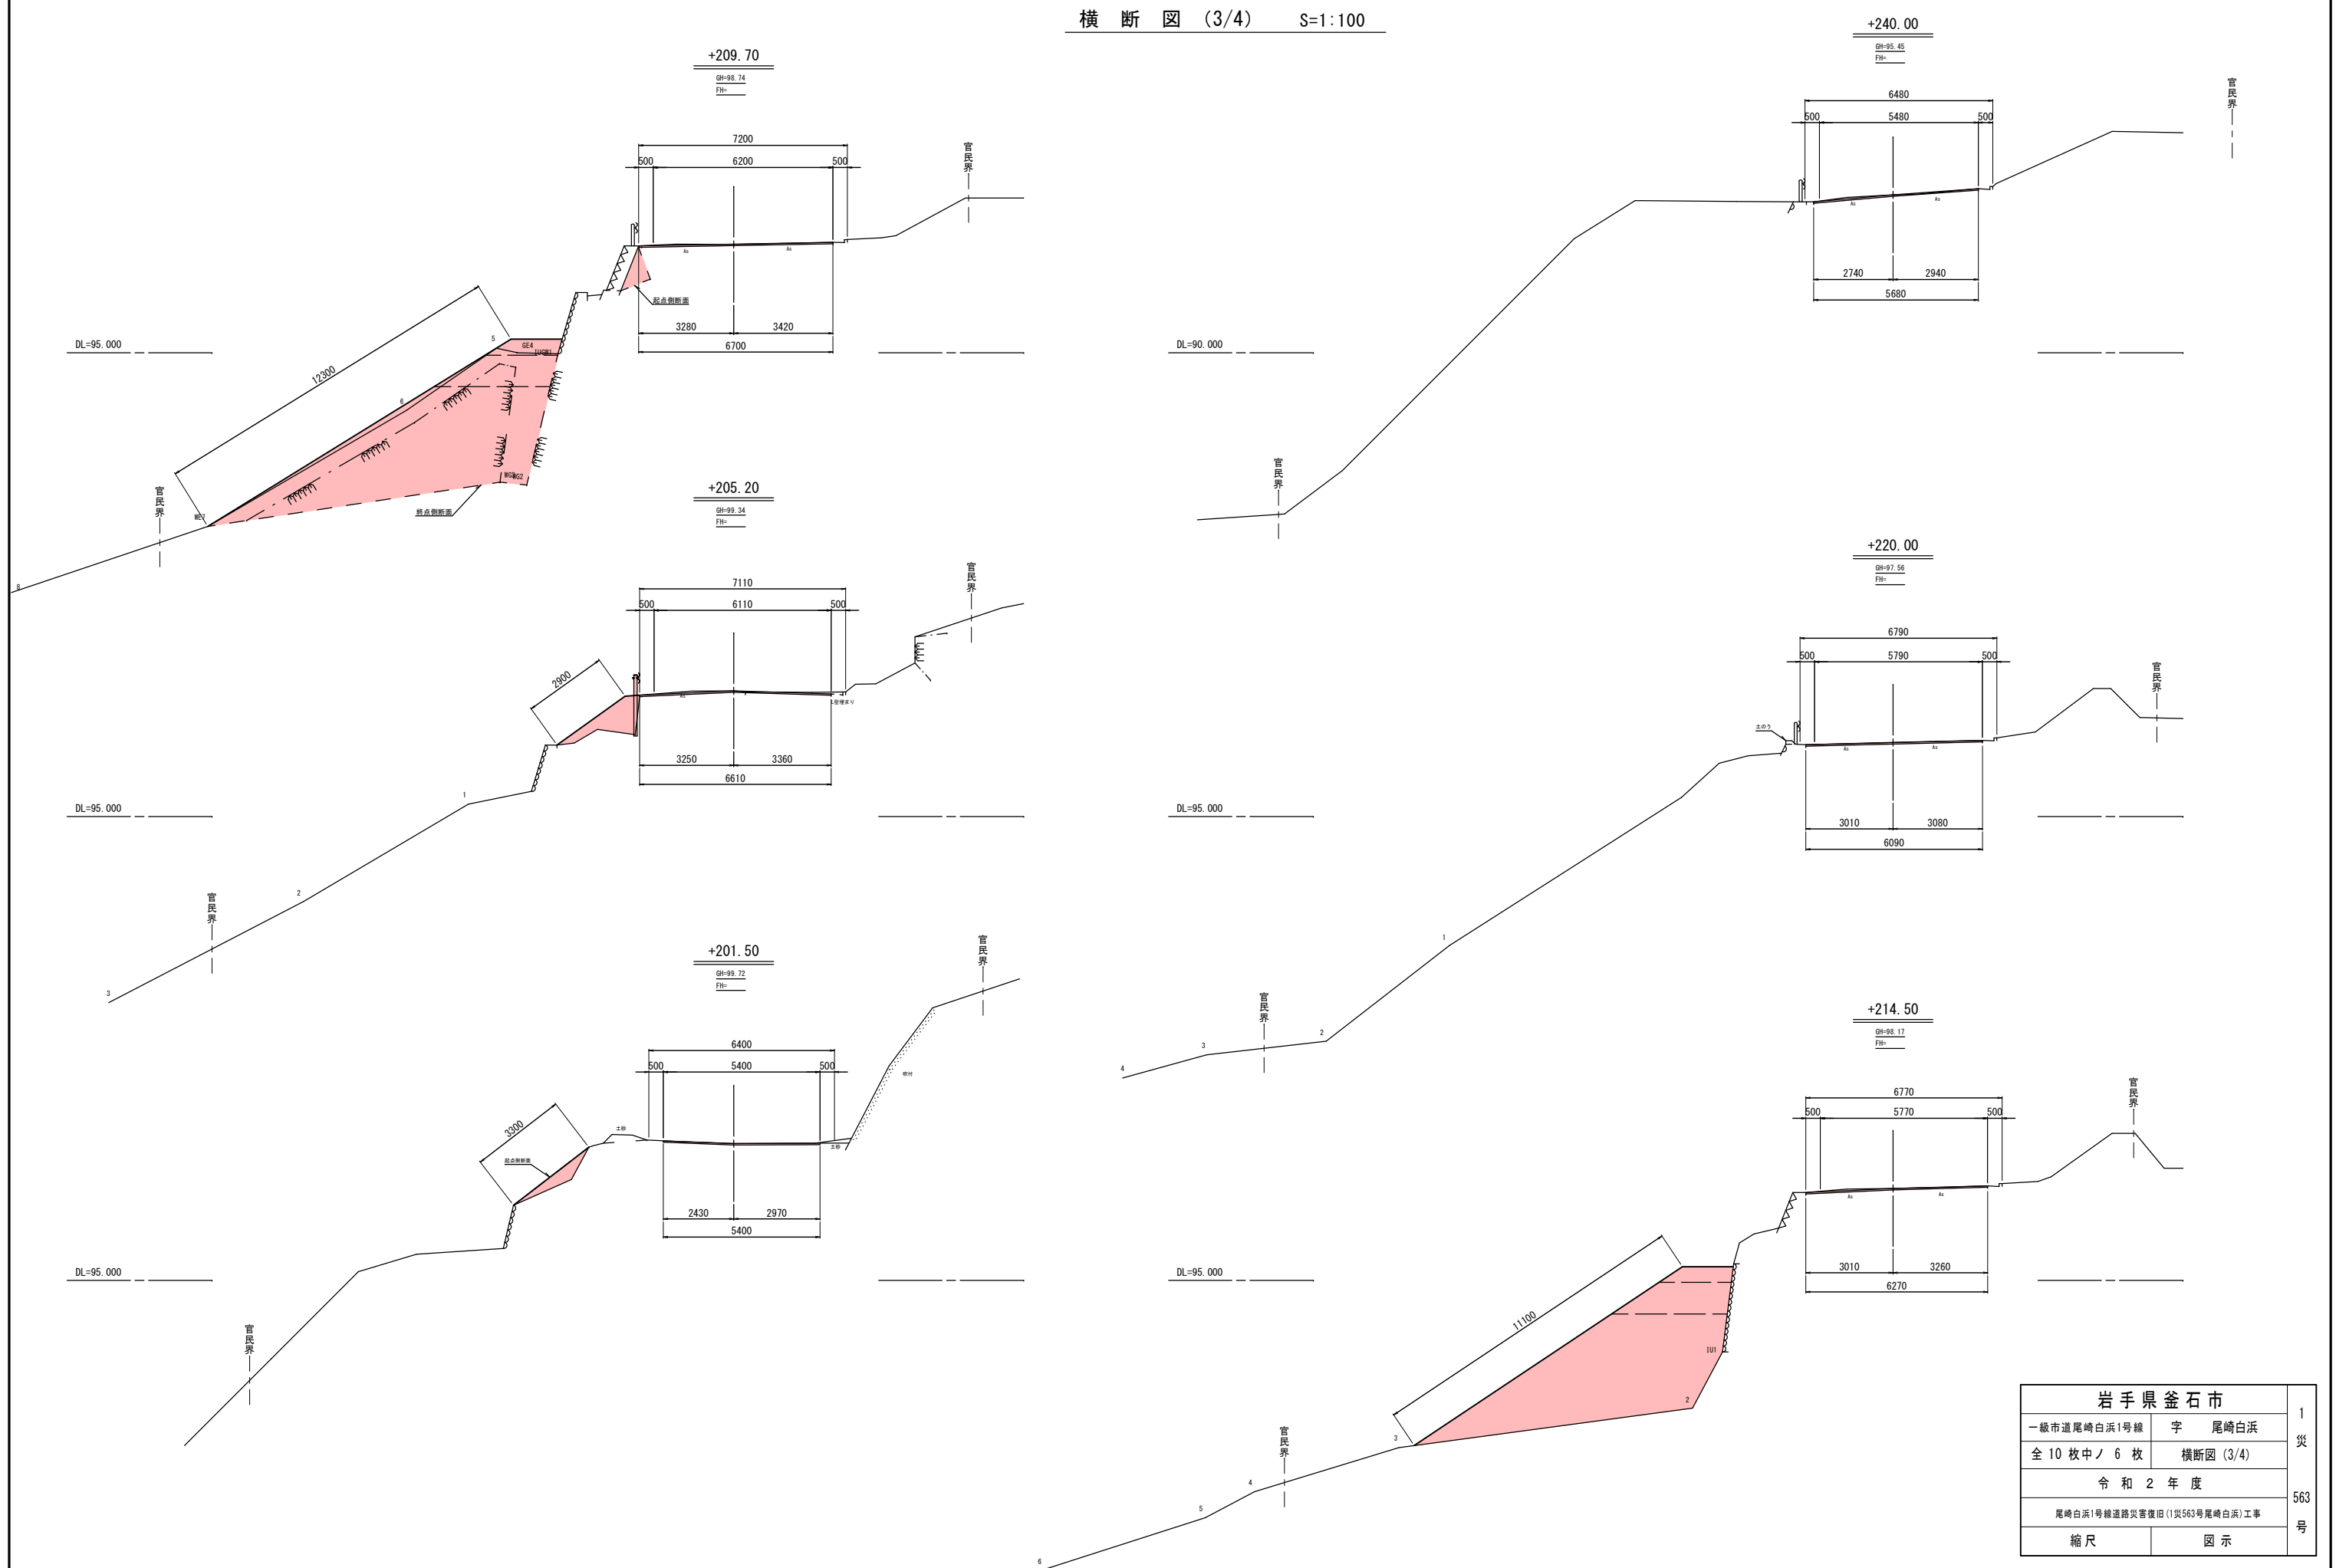

岩手県釜石市		1 災   563 号
一級市道尾崎白浜1号線	字 尾崎白浜	
全 10 枚 中 / 6 枚	横断図 (3/4)	
令和 2 年 度		
尾崎白浜1号線道路災害復旧(1災563号尾崎白浜)工事		
縮 尺	図 示	


横断図 (4/4) S=1:100

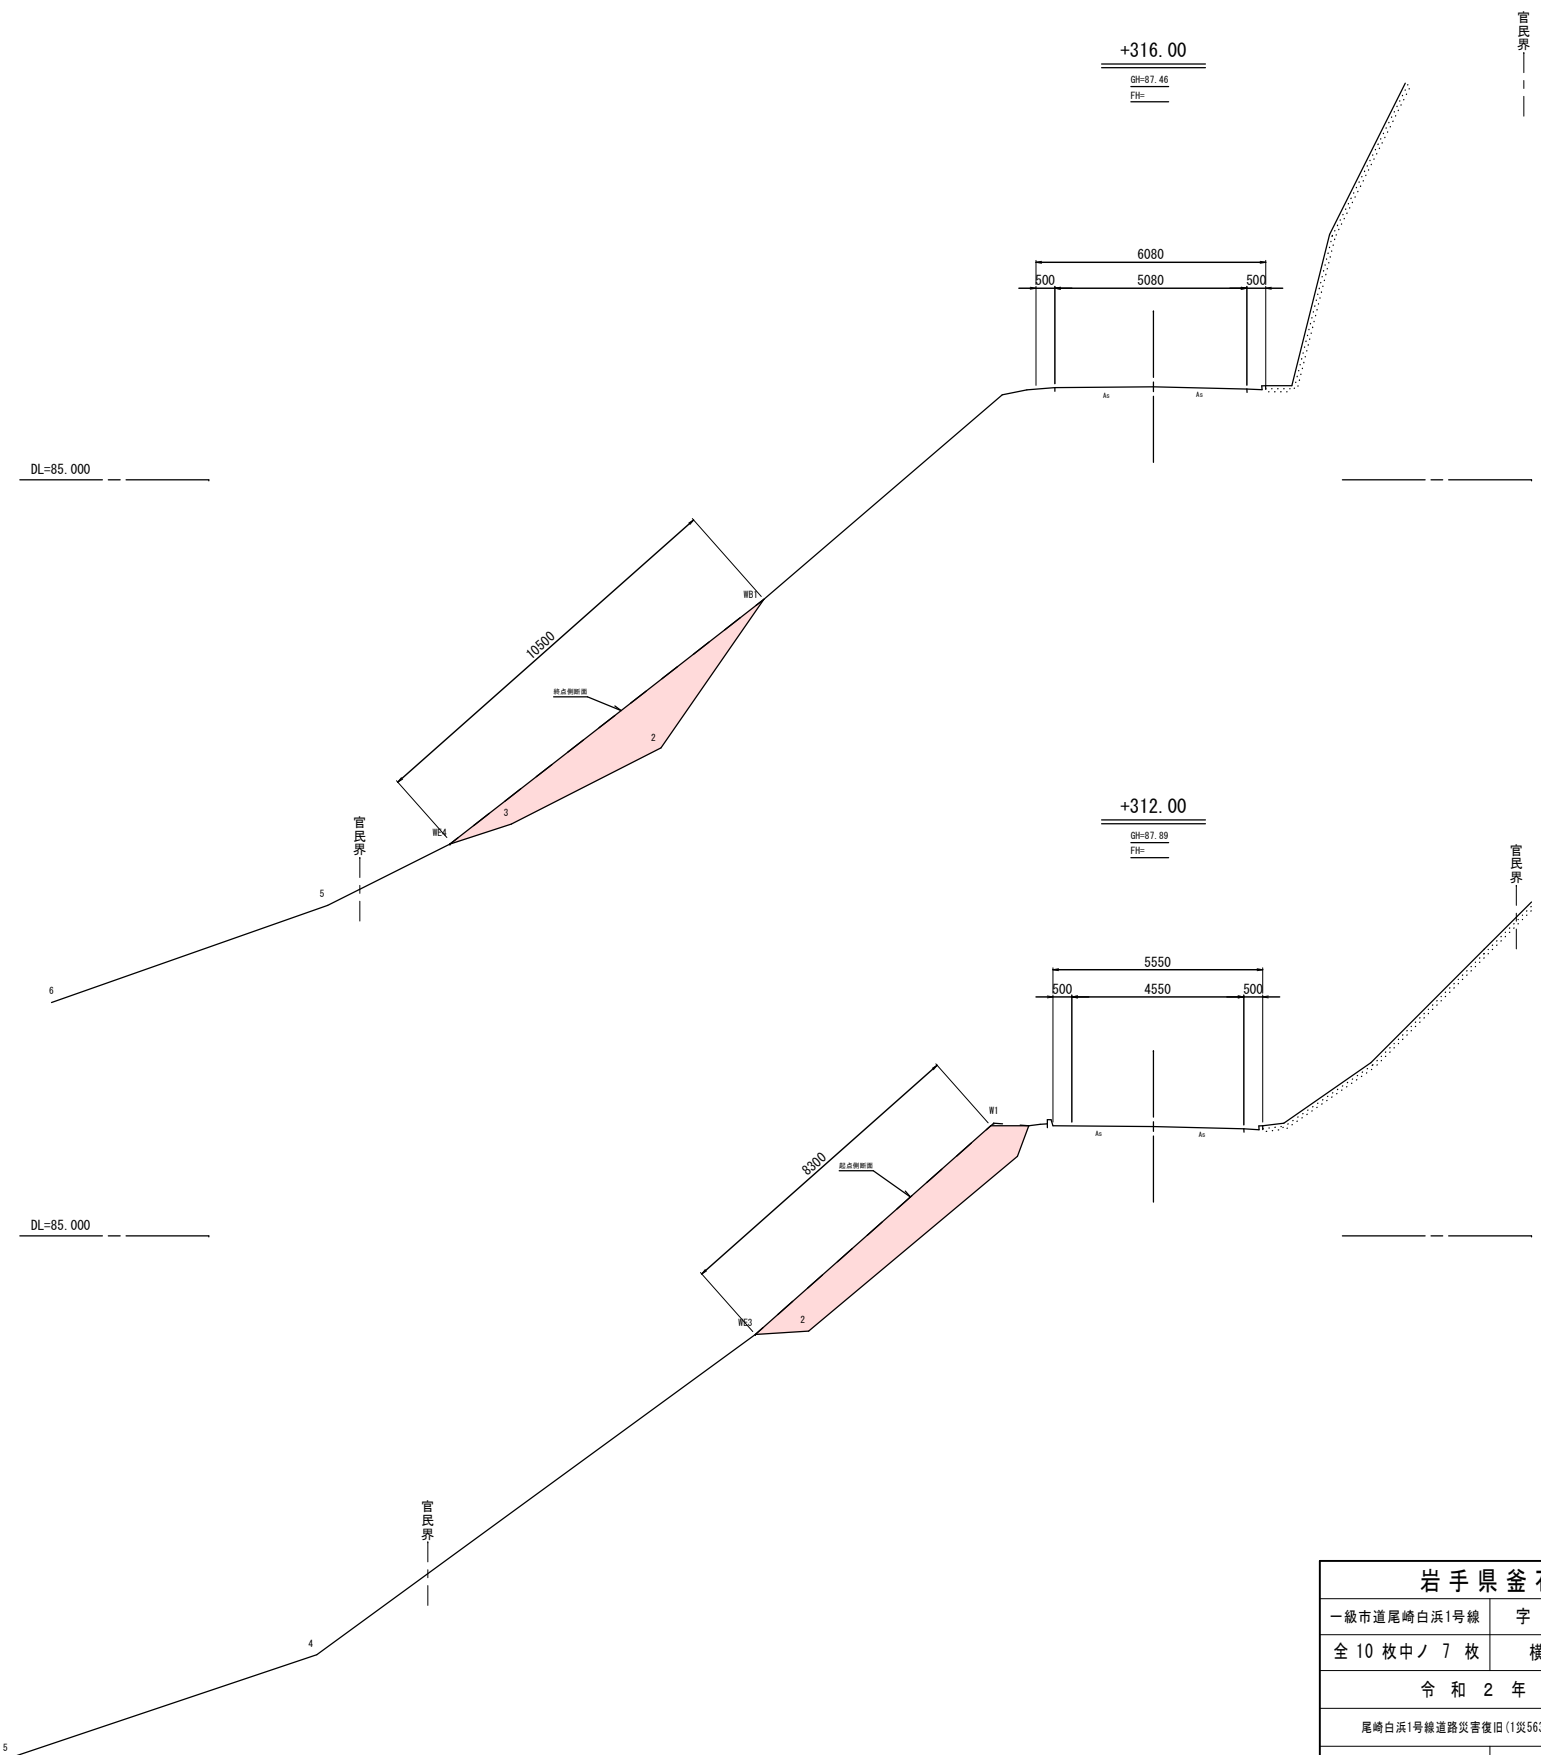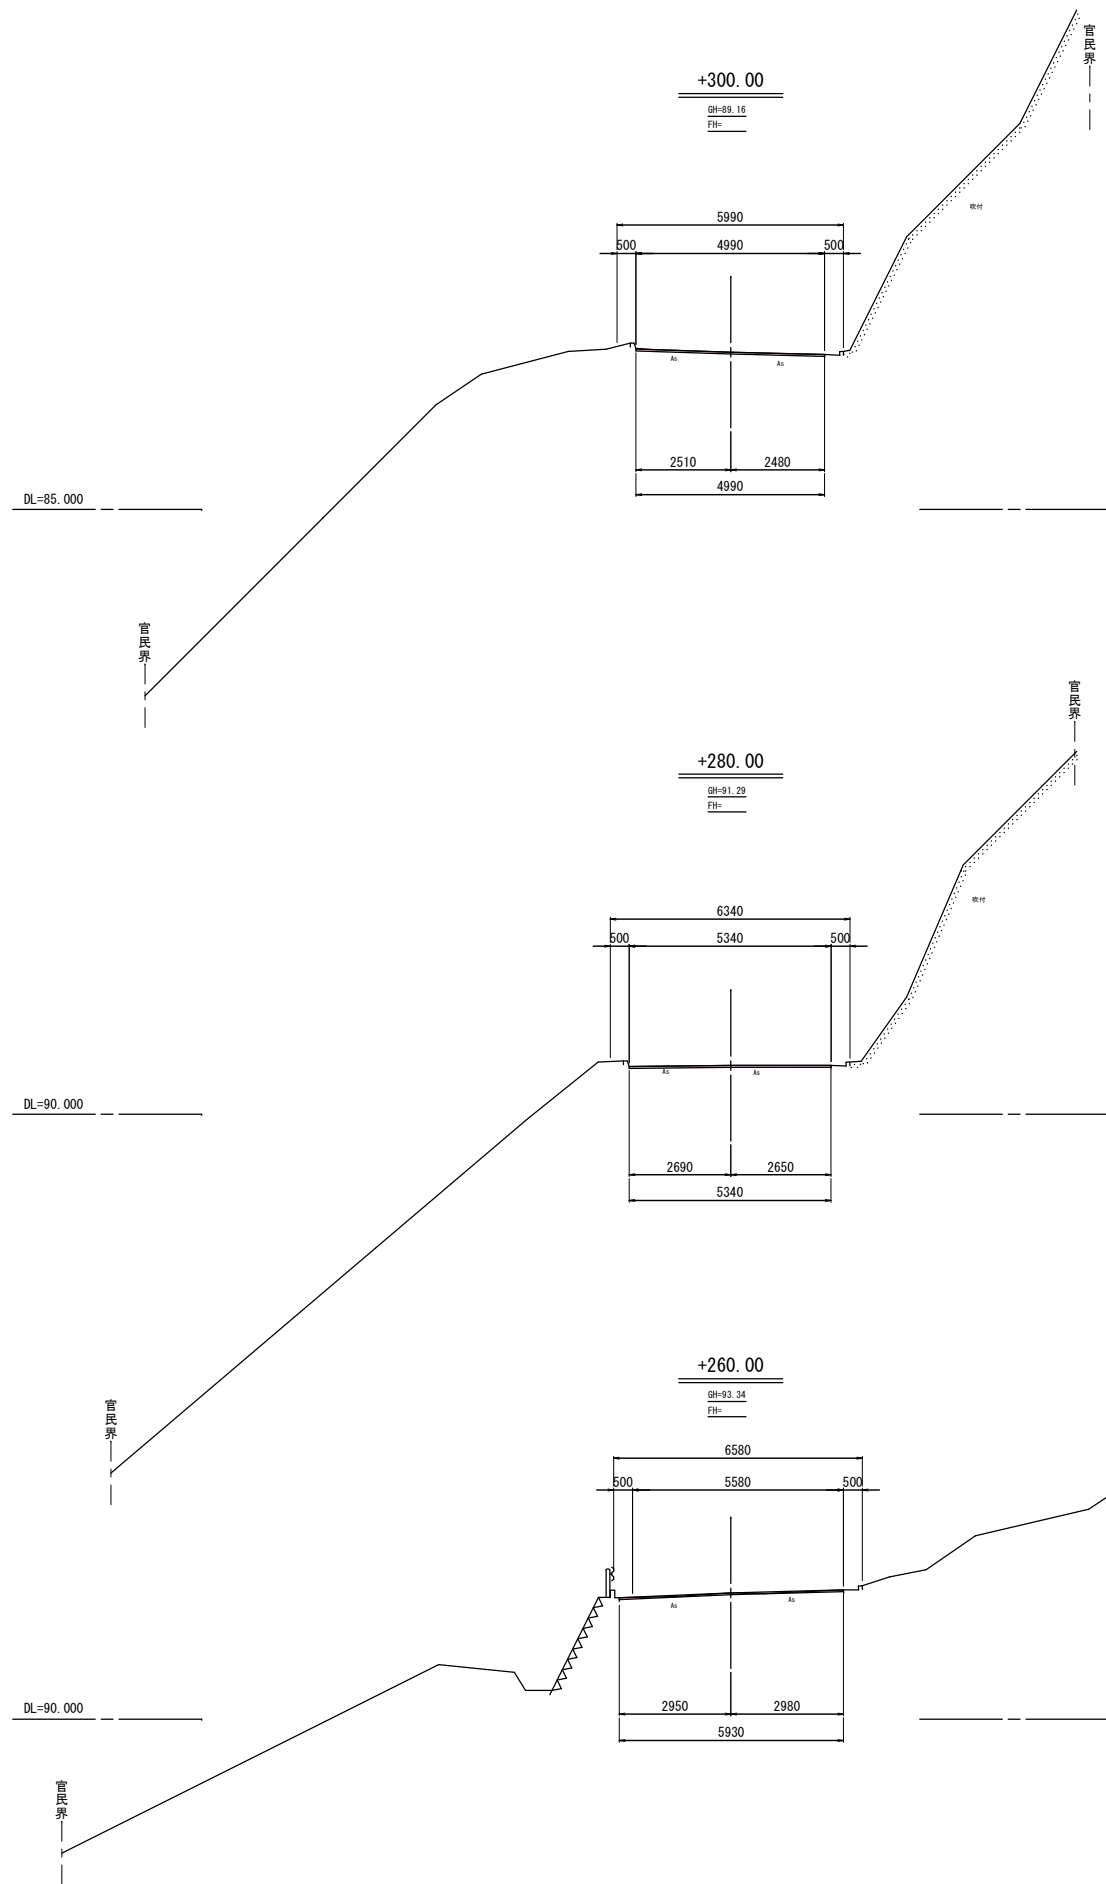

岩手県釜石市		1 災  563 号
一級市道尾崎白浜1号線	字 尾崎白浜	
全 10 枚中ノ 7 枚	横断図 (4/4)	
令和 2 年 度		
尾崎白浜1号線道路災害復旧 (1災563号尾崎白浜) 工事		
縮 尺	図 示	




舗装工平面図(1/2) S=1:100  
撤去・新設

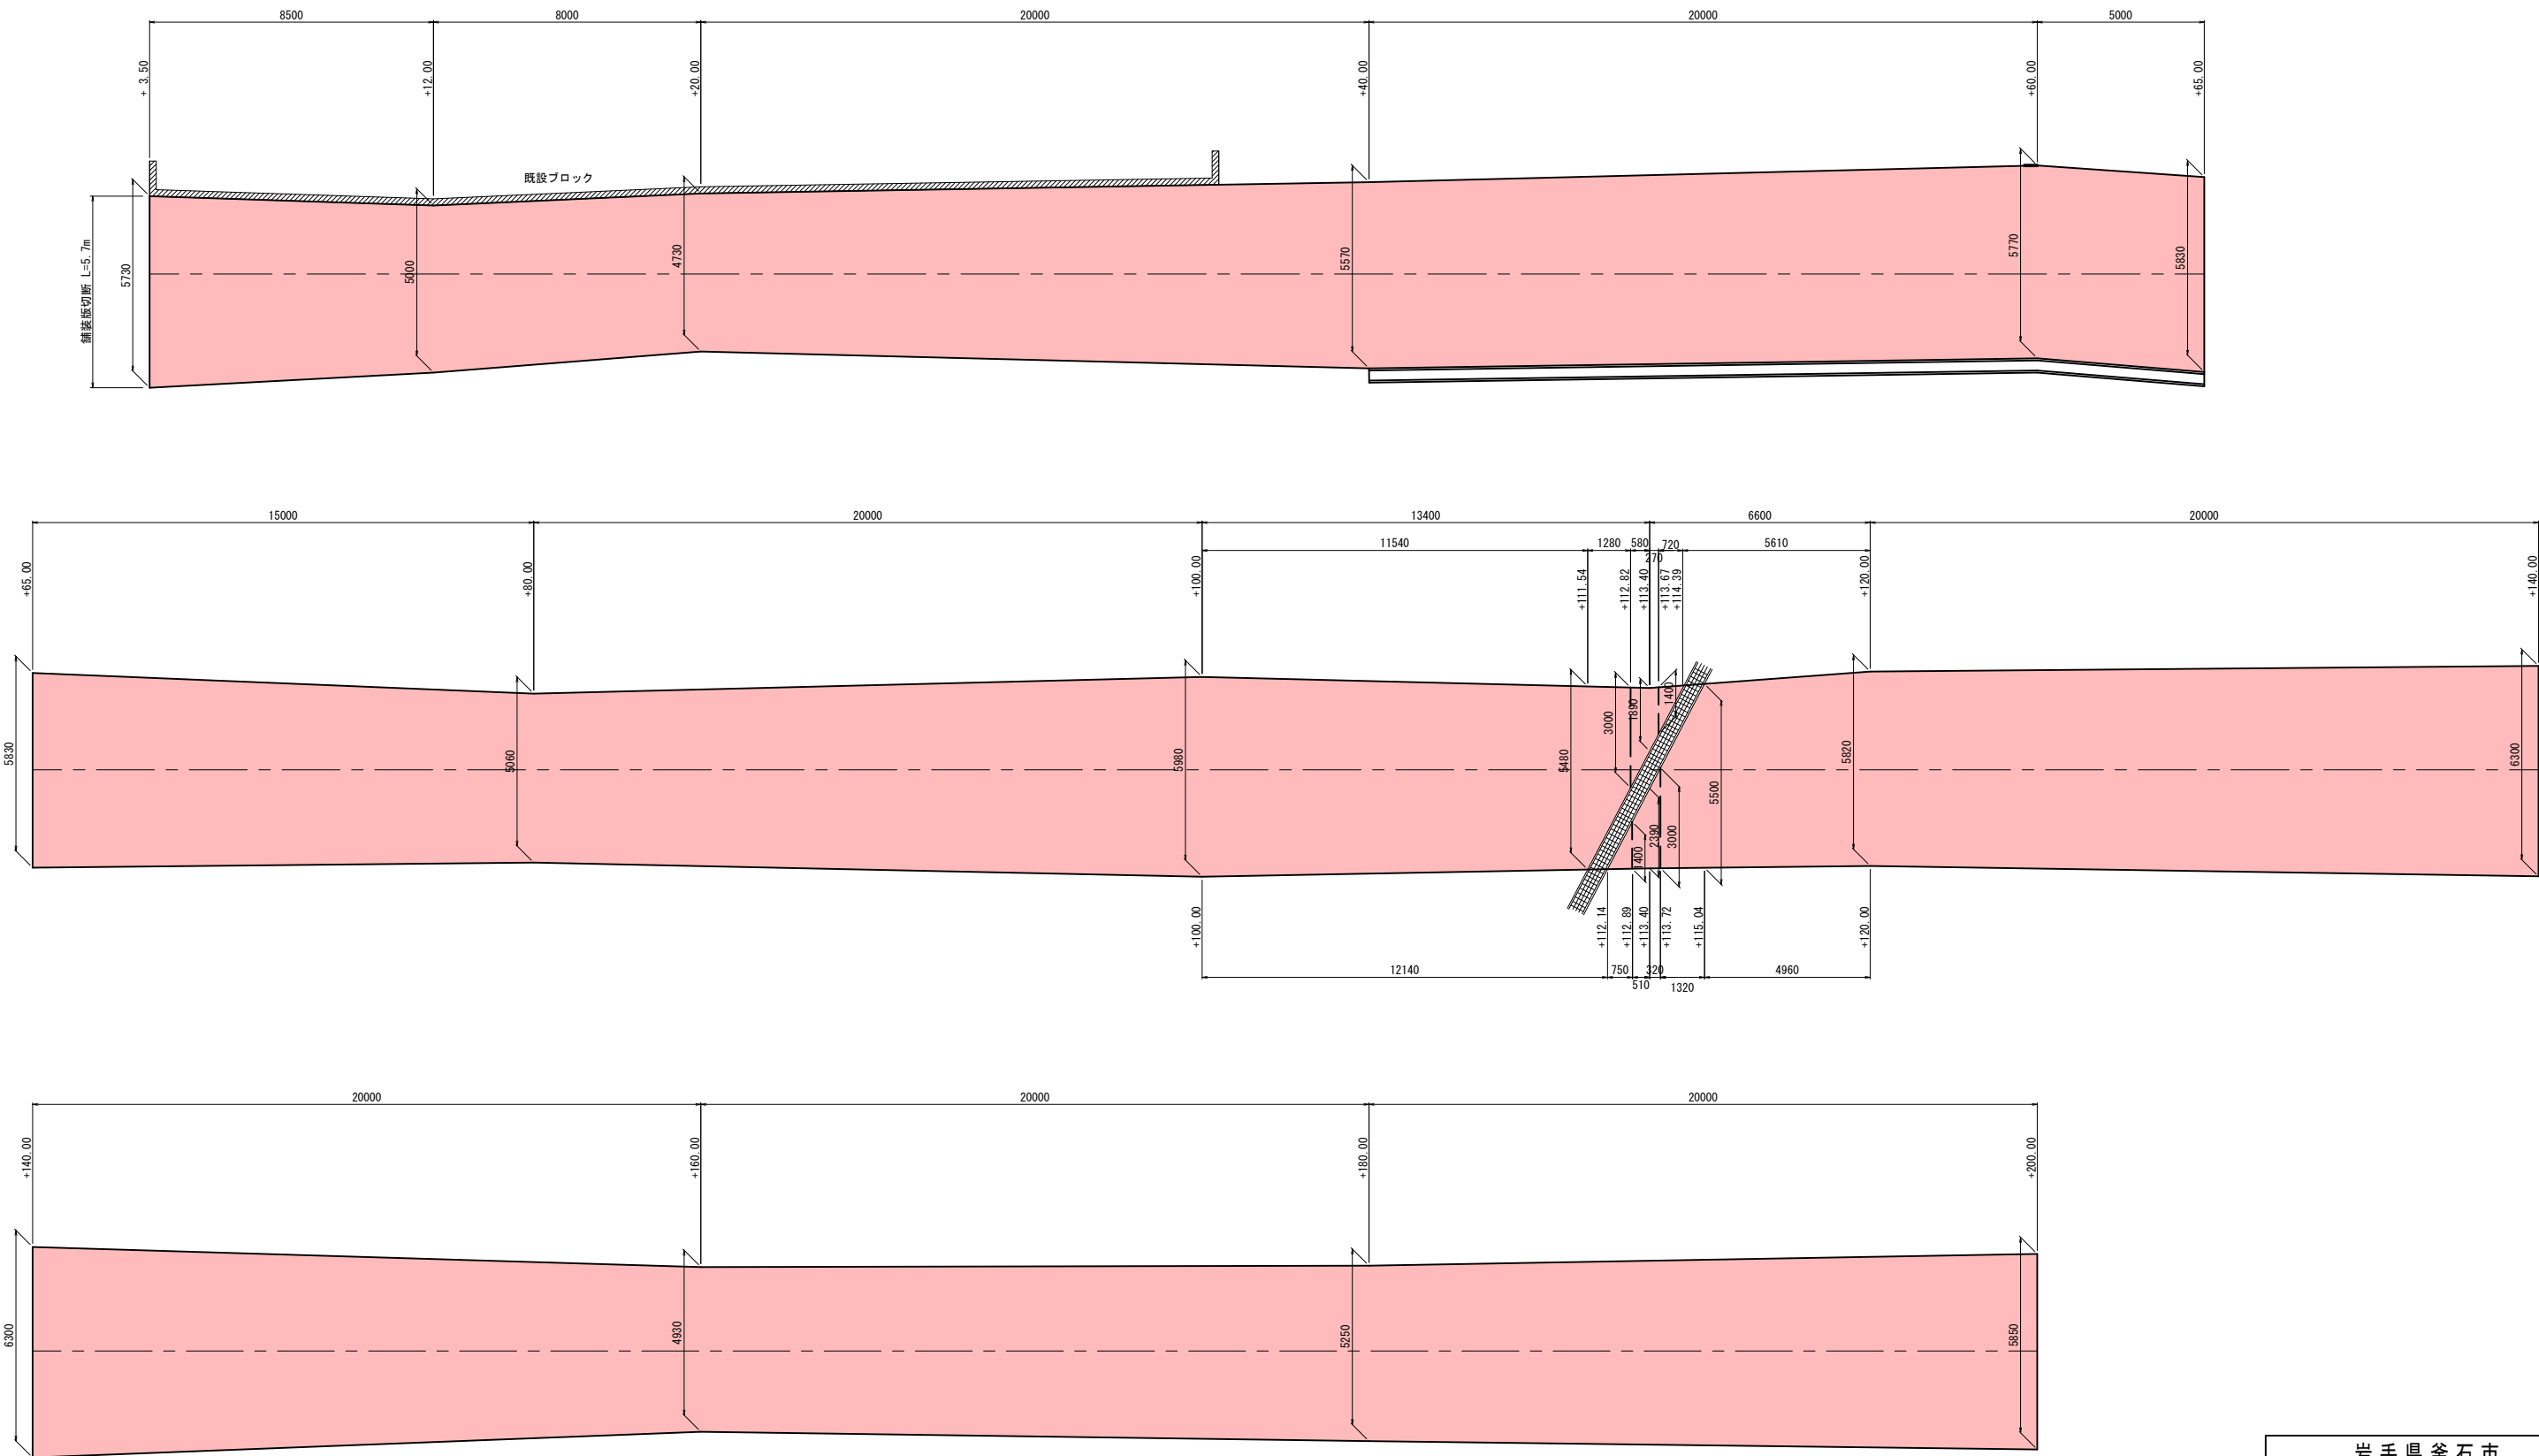


岩手県釜石市		1 災  563 号
一級市道尾崎白浜1号線	字 尾崎白浜	
全 10 枚 中 / 8 枚	舗装工平面図 (1/2)	
令和 2 年 度		
尾崎白浜1号線道路災害復旧(1災563号尾崎白浜)工事		
縮尺	図 示	

舗装工平面図 (2/2) S=1:100  
撤去・新設

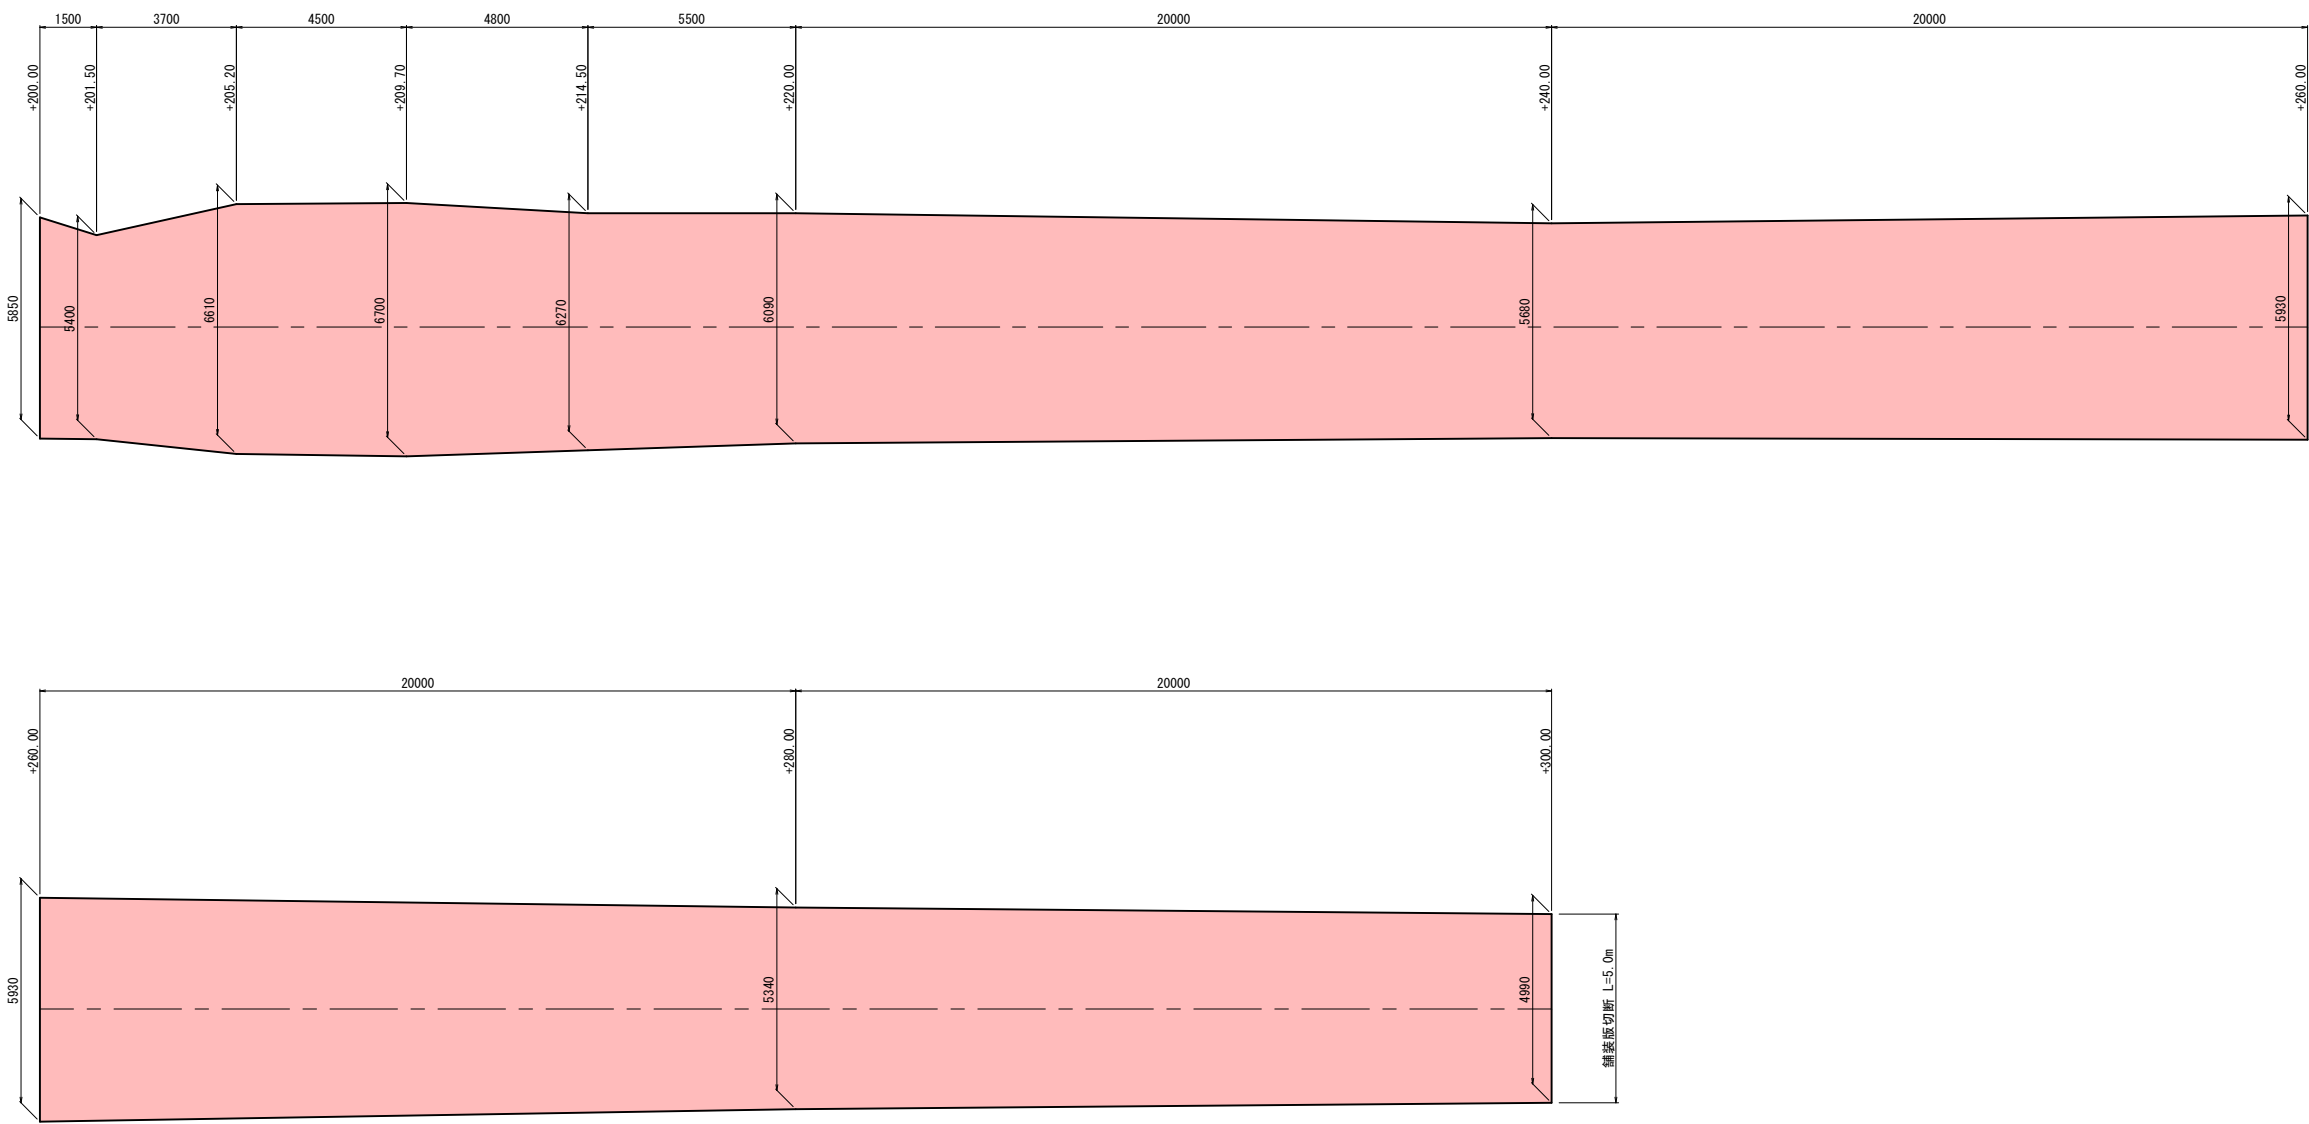

植生工展開図 S=1:100

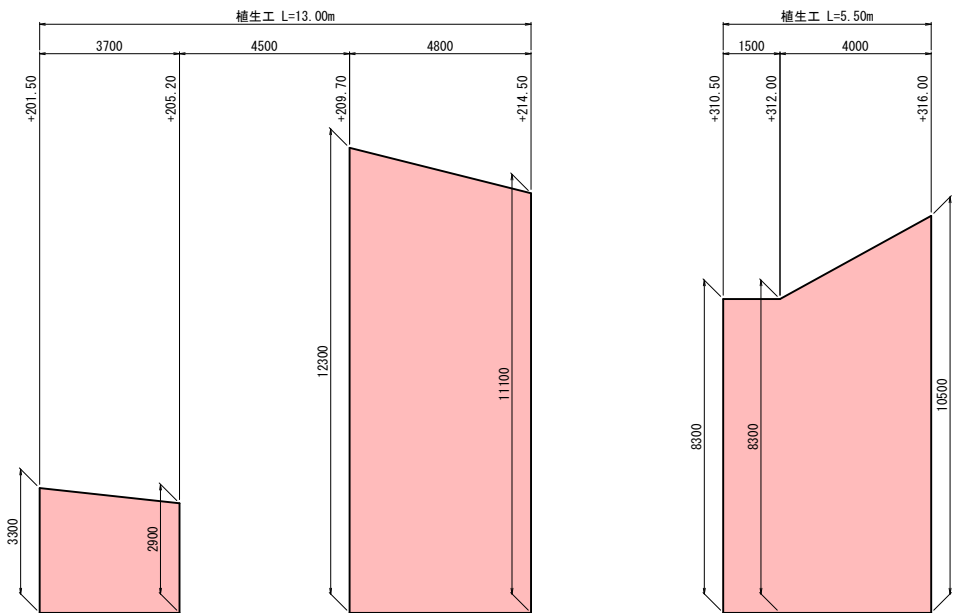


岩手県釜石市		1 災
一級市道尾崎白浜1号線	字 尾崎白浜	
全 10 枚 中 / 9 枚	舗装工平面図 (2/2)	563 号
令和 2 年 度		
尾崎白浜1号線道路災害復旧 (1災563号尾崎白浜) 工事		
縮 尺	図 示	

排水施設工 S=1:100

+115.5~+117.5

平面図

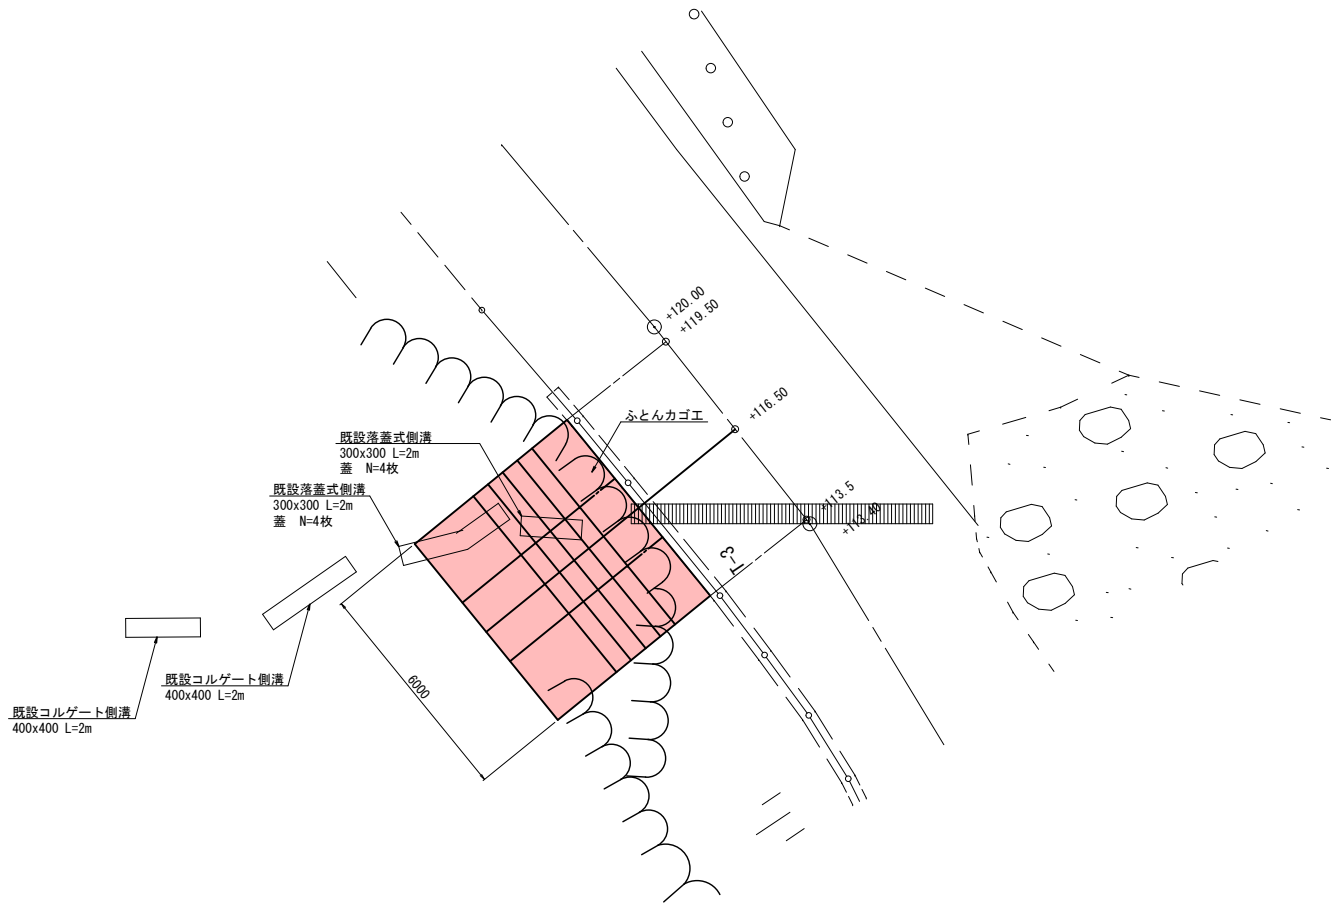


標準断面図


+113.40 (側溝方向)

GN=108.84  
FN=

DL=105.000

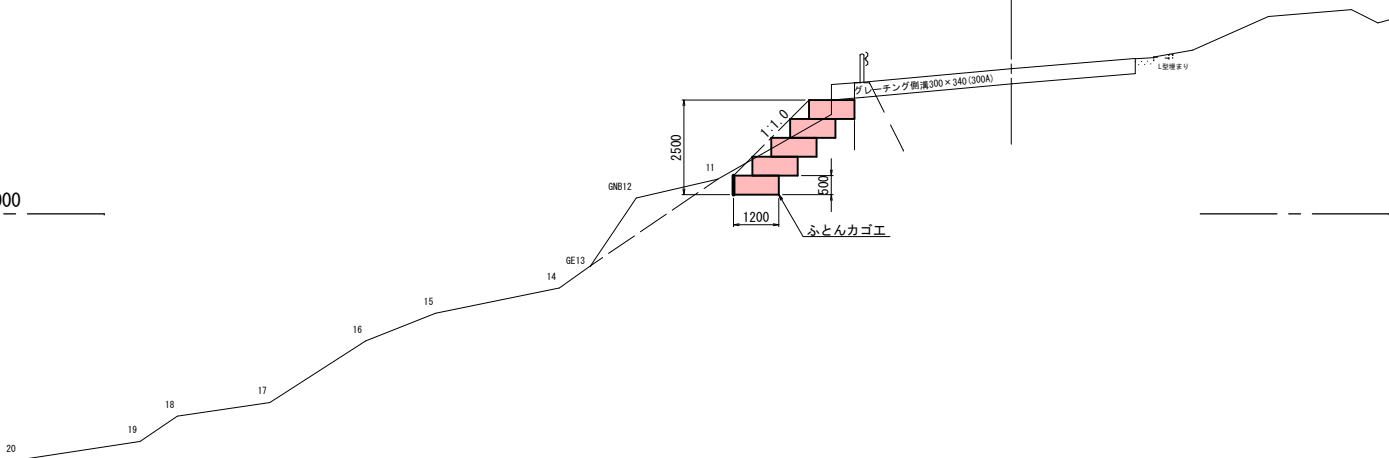


正面図

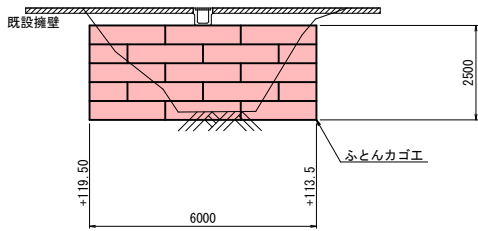

防護柵工 S=1:20

撤去・再設置


+205.2~+209.7

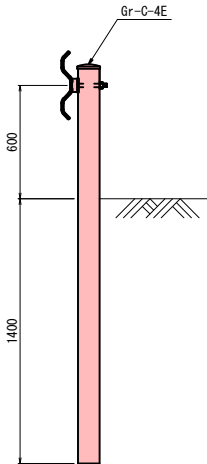


排水構造物工 S=1:20

撤去・新設

+40.0~+65.0

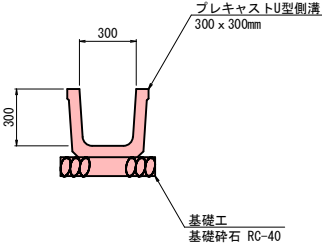

構造物取壊し工 S=1:20

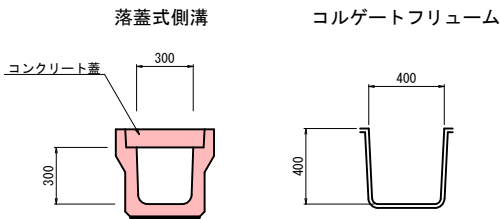

岩手県釜石市		1 災  563 号
一級市道尾崎白浜1号線	字 尾崎白浜	
全 10 枚中 / 10 枚	構造図	
令和 2 年度		
尾崎白浜1号線道路災害復旧(1災563号尾崎白浜)工事		号
縮尺	図示	