


位置図

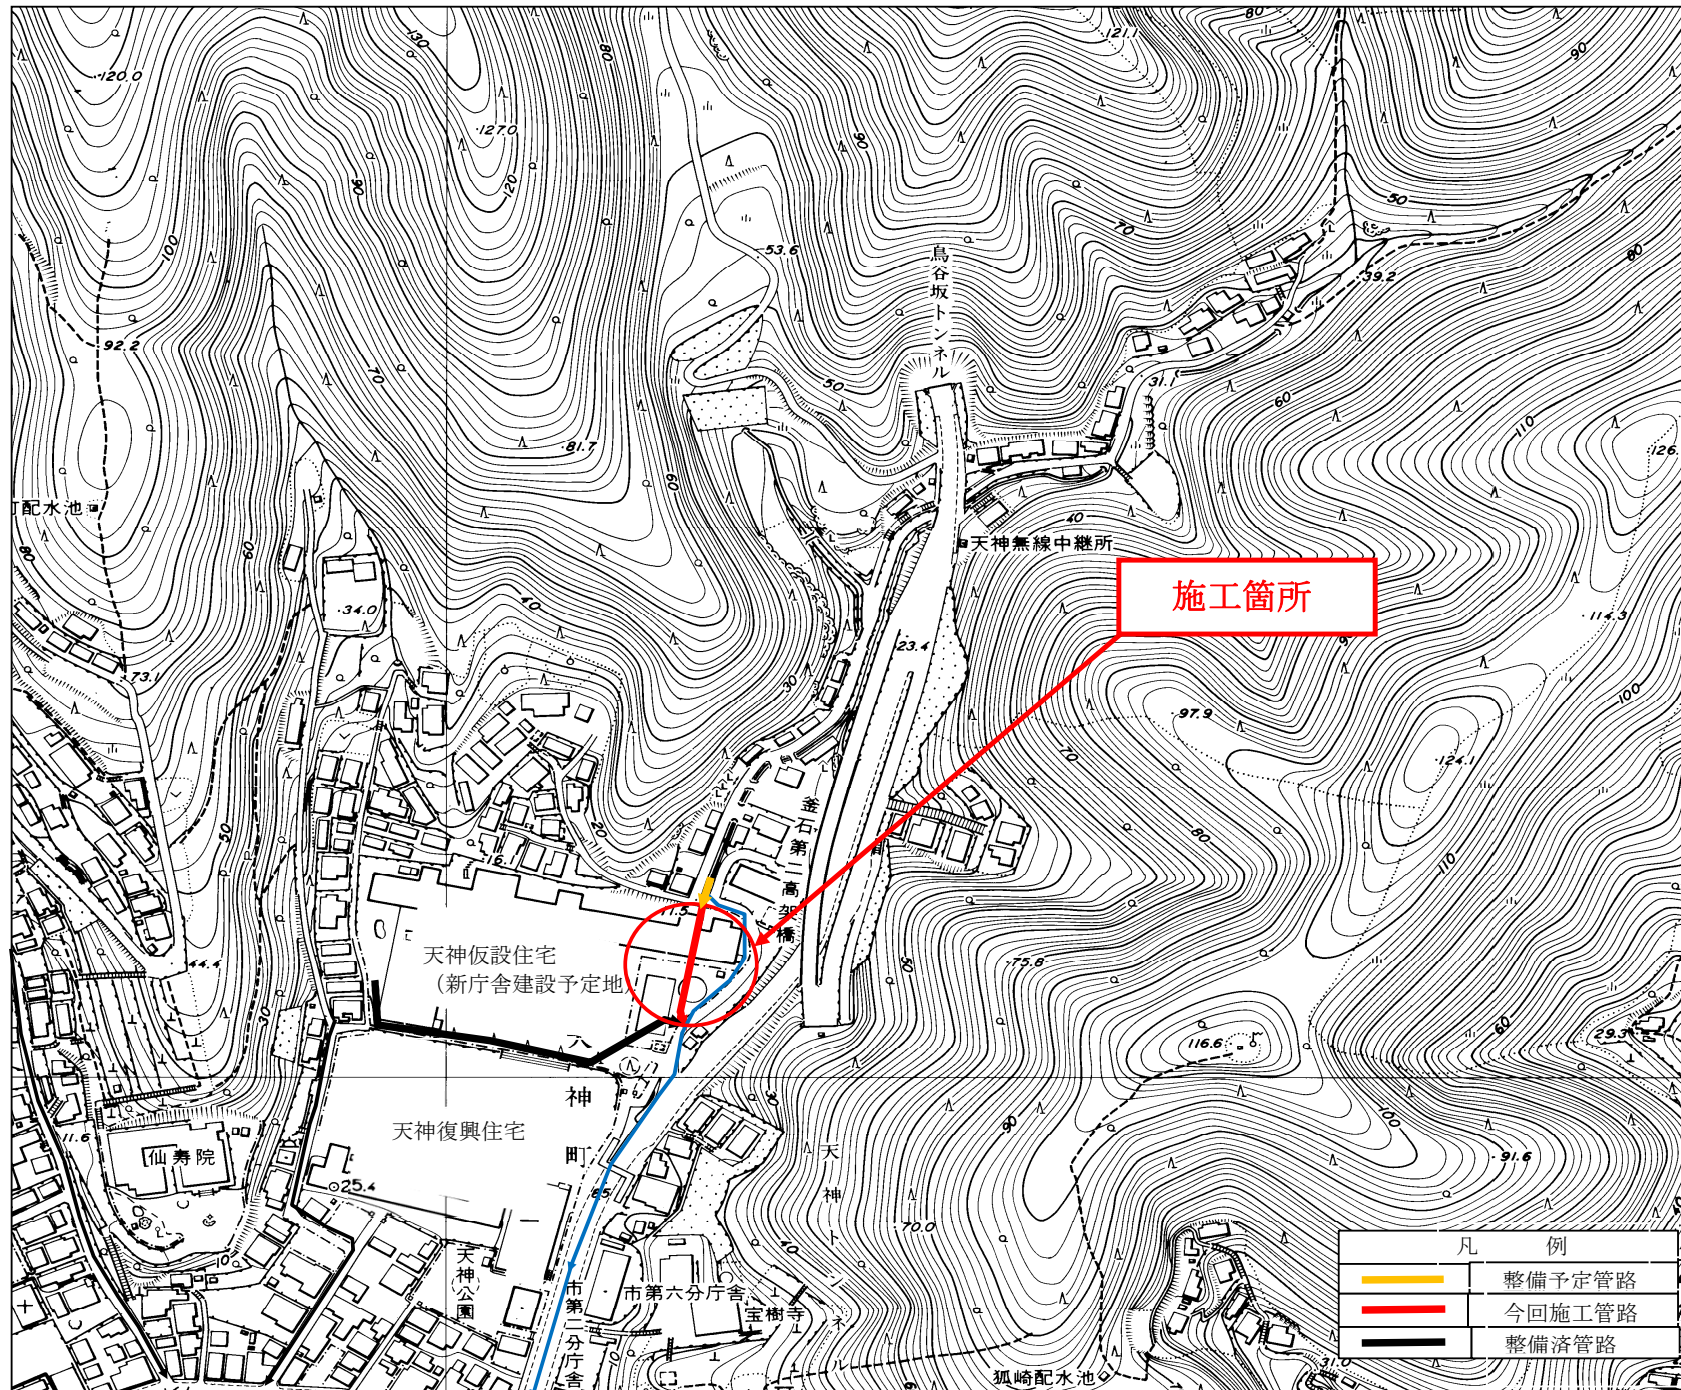


釜石3号雨水幹線布設工事(その1)施工箇所図




基準点座標値(世界測地系)

基準点	座標値		標高
	X	Y	
3B002	-79,692.011	90,772.645	
4B094	-79,715.899	90,773.007	
4-1	-79,616.053	90,848.667	16.013
4-2	-79,641.355	90,837.382	14.277
4-3	-79,682.893	90,801.321	11.233
4-4	-79,737.776	90,762.029	7.391
4-5	-79,784.856	90,743.866	5.413
4-6	-79,624.066	90,799.970	9.953
4-7	-79,619.677	90,770.264	10.318
4-8	-79,610.737	90,729.508	11.593
4-9	-79,634.400	90,669.501	10.407
4-10	-79,668.732	90,675.155	8.410
4-11	-79,713.858	90,661.527	7.484
4-12	-79,742.078	90,644.798	6.266
4-13	-79,754.450	90,677.826	4.097
4-14	-79,796.994	90,649.670	2.721
4-15	-79,836.904	90,628.312	2.117
4-16	-79,679.331	90,717.148	8.134
4-17	-79,726.144	90,703.210	7.476

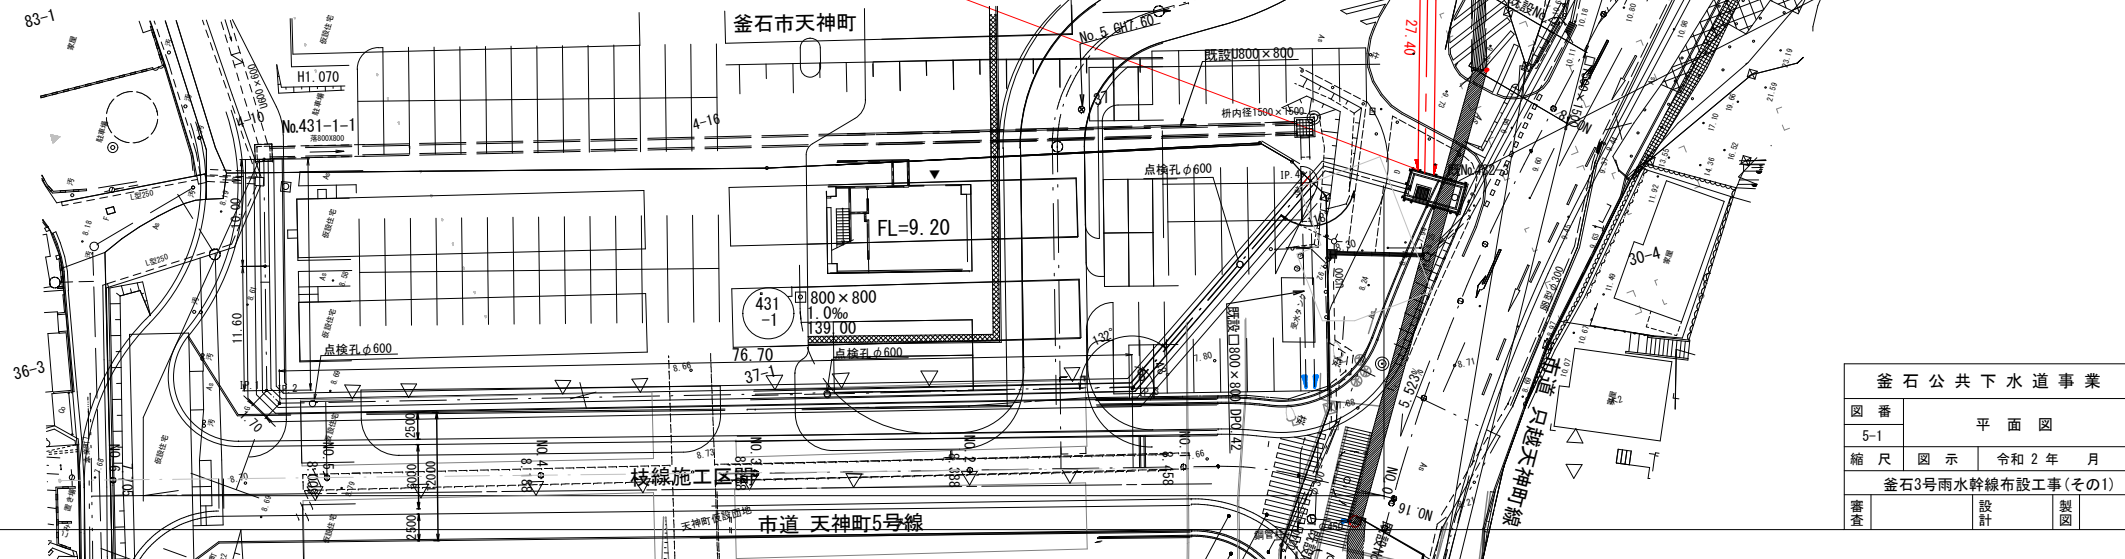

金石公共下水道事業			
図番	平面図		
縮尺	図示	令和2年	月
金石3号雨水幹線布設工事(その1)			
審査	設計	製図	


縦断面図 縮尺 縦1:100
横1:500

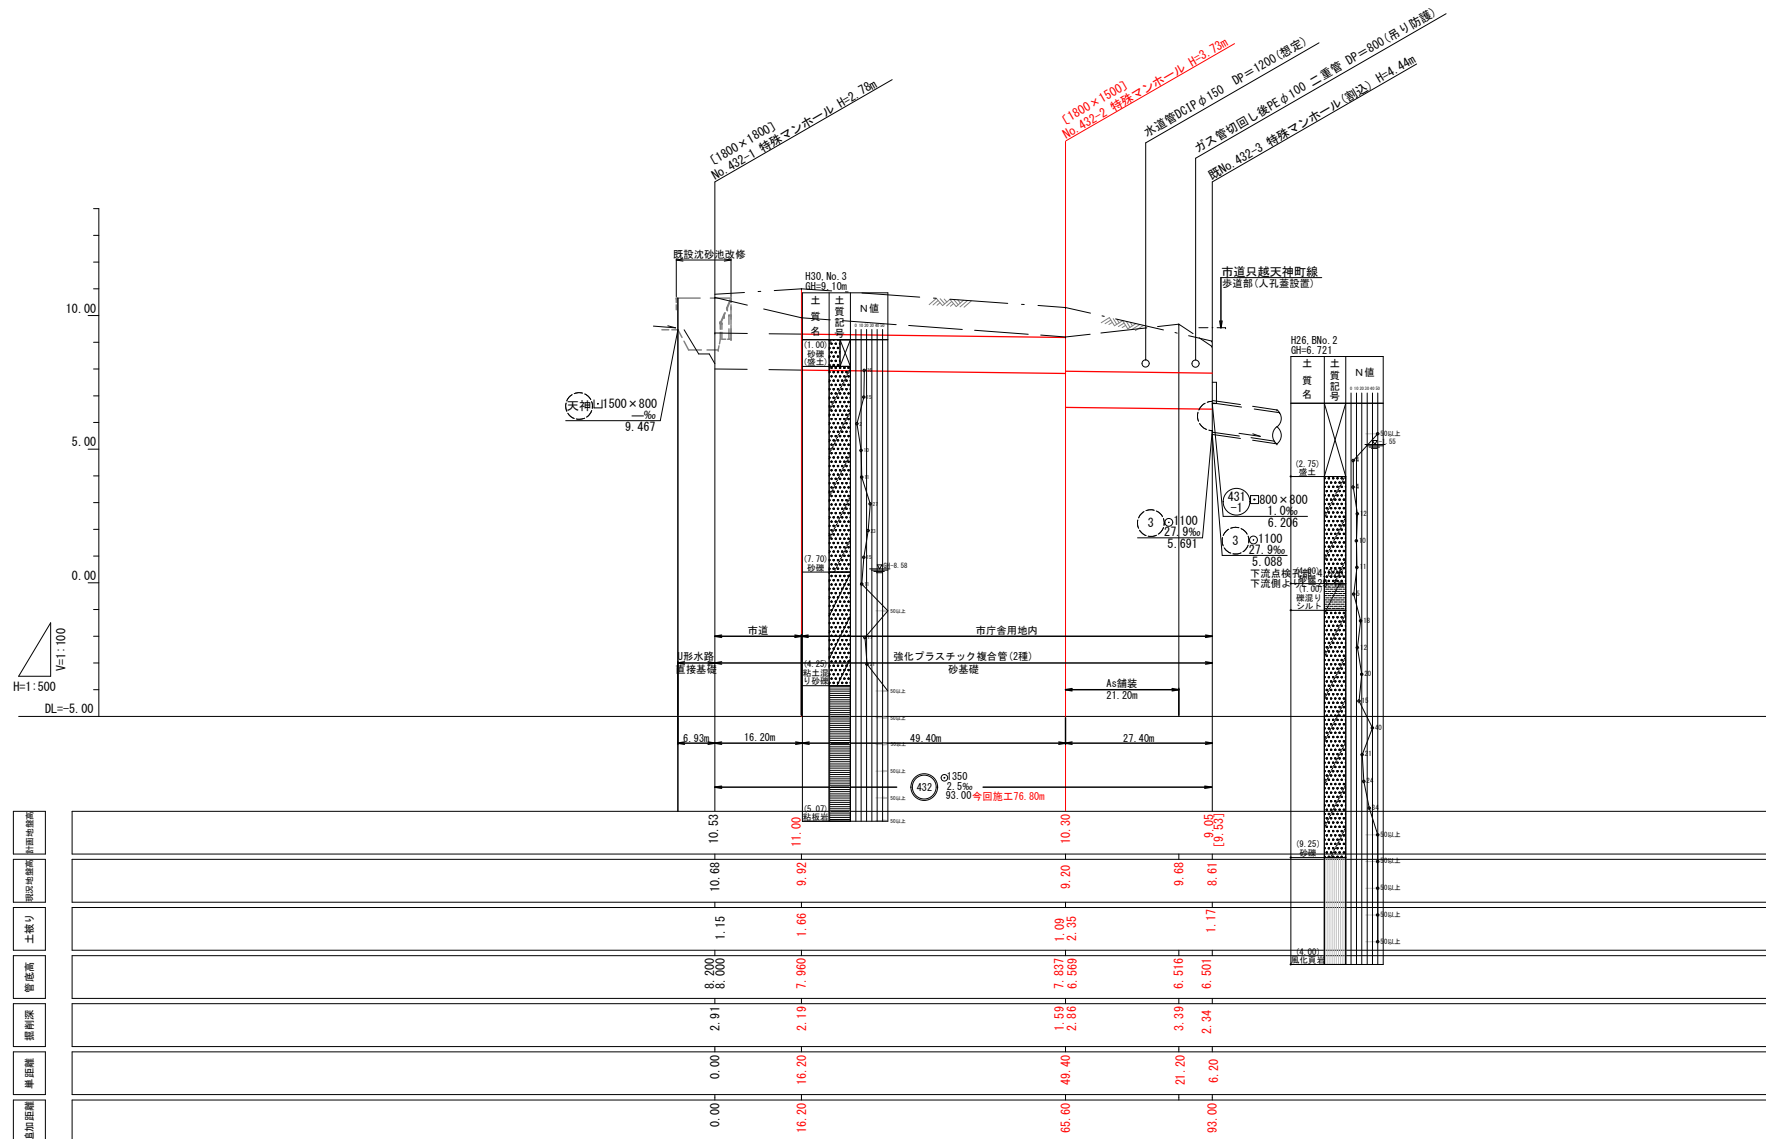

釜石公共下水道事業			
図番	縦断面図(釜石3号雨水幹線)		
5-2			
縮尺	図示	令和2年 月	
釜石3号雨水幹線布設工事(その1)			
審査	設計	製図	

庁舎内道路 標準横断図


S=1:100

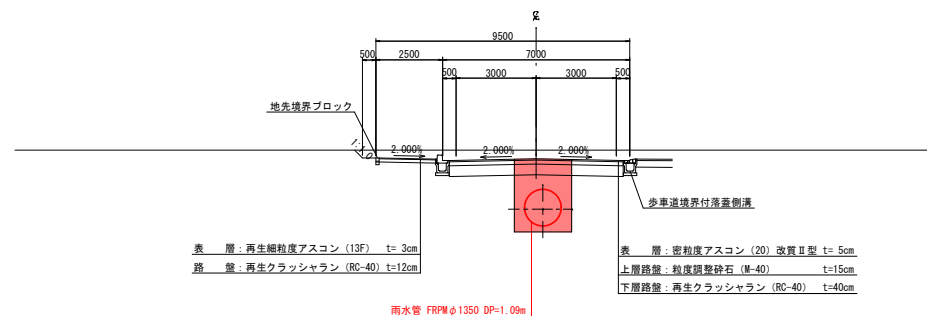


釜石公共下水道事業				
図番	標準横断面図(釜石3号雨水幹線)			
5-3				
縮尺	図示	令和2年 月		
釜石3号雨水幹線布設工事(その1)				
備考		図	図	図

特殊箱型マンホール構造図 縮尺 1:20
No. 432-2


平面図

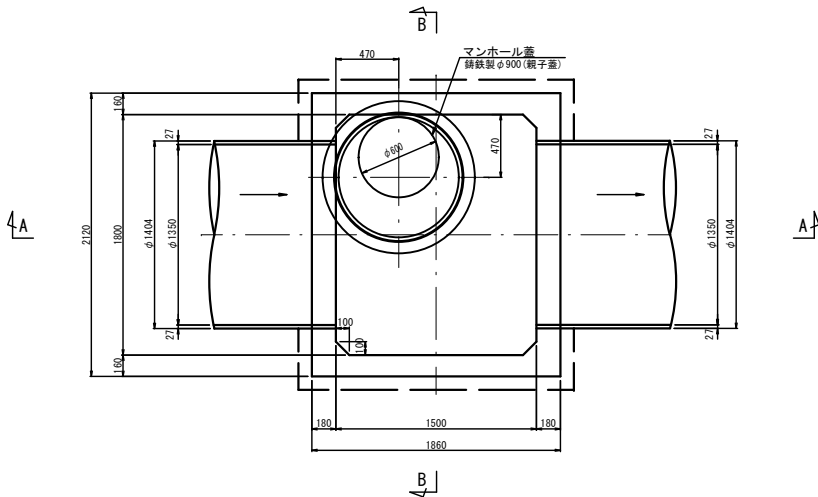


A-A 断面図

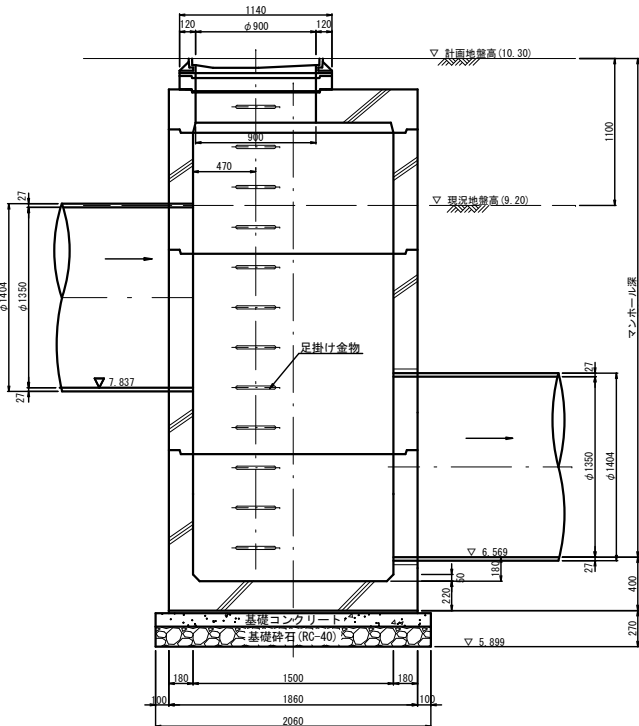

B-B 断面図

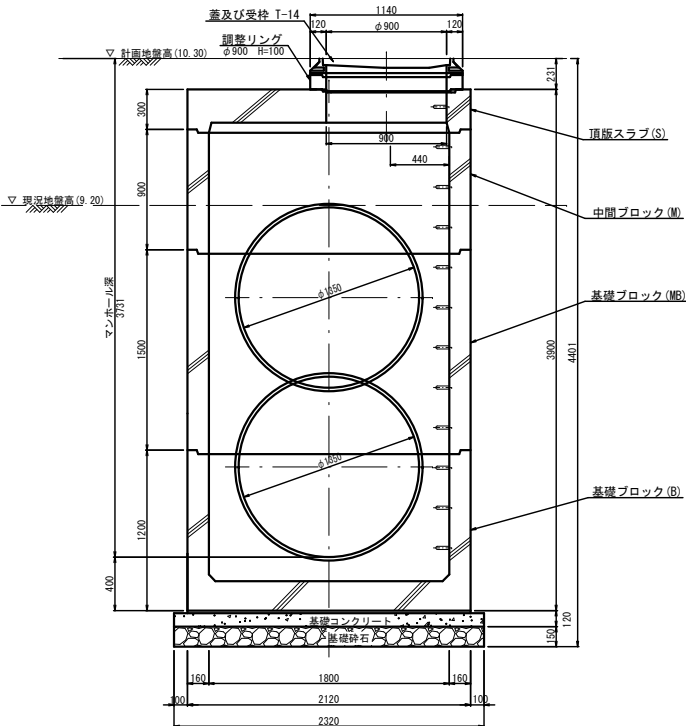


管基礎構造図 縮尺 1:20

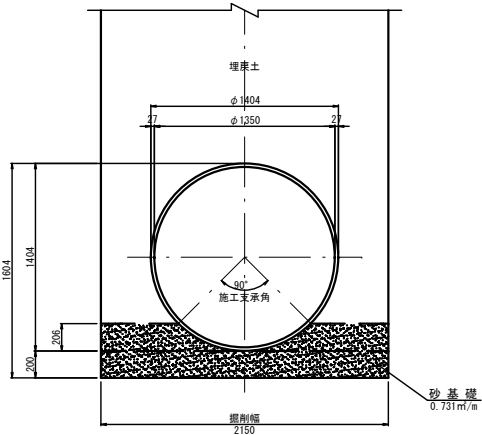


釜石公共下水道事業				
図番	特殊箱型マンホール構造図			
5-4	管基礎構造図			
縮尺	図示	令和2年	月	
釜石3号雨水幹線布設工事(その1)				
審査		設計		製図


土留工標準図 縮尺 1:20
建込簡易土留工

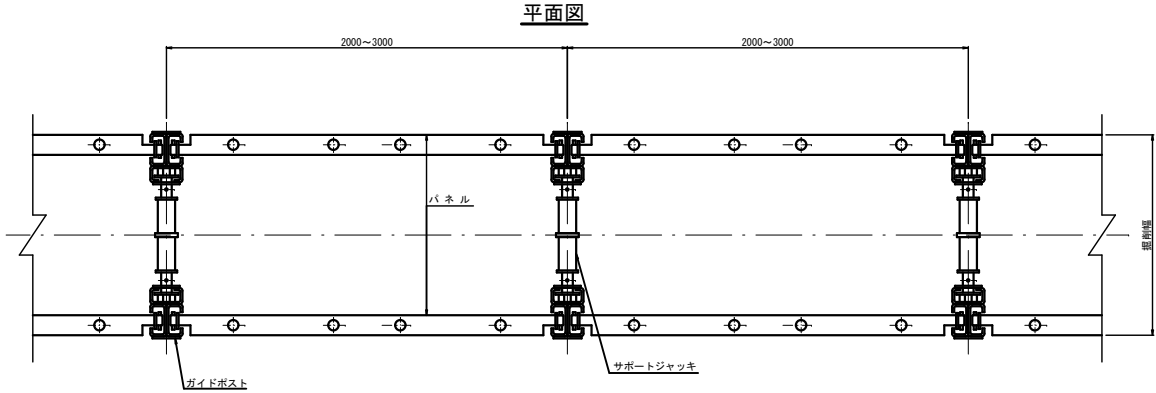

断面図
(掘削深1.51m~3.0m以下)

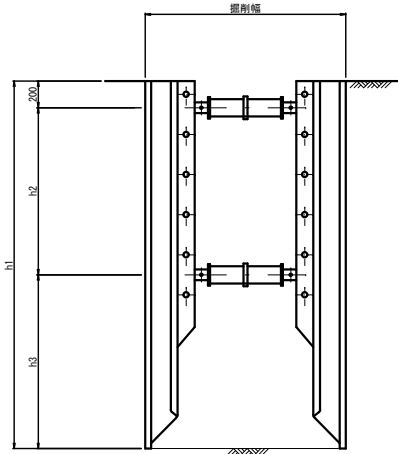

断面図
(掘削深3.0m以上)

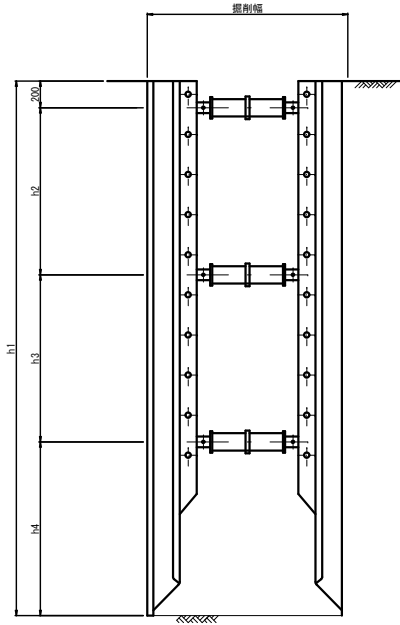

寸法表 (参考値)

最大掘削深	土留長	重量 (t)	h1	h2	h3	h4
1.51~2.00	H=2.0	12.0	2.000	0.750	1.050	—
2.01~2.50	H=2.5	15.3	2.500	1.250	1.050	—
2.51~3.00	H=3.0	18.2	3.000	1.250	1.300	—
3.01~3.50	H=3.5	23.5	3.500	1.250	1.000	1.050
3.51~4.00	H=4.0	31.9	4.000	1.250	1.250	1.300