


坪内鍋倉線(1災127号坪内)・唐丹29号線(1災399号鍋倉)道路災害復旧工事 位置図




現地写真(坪内)

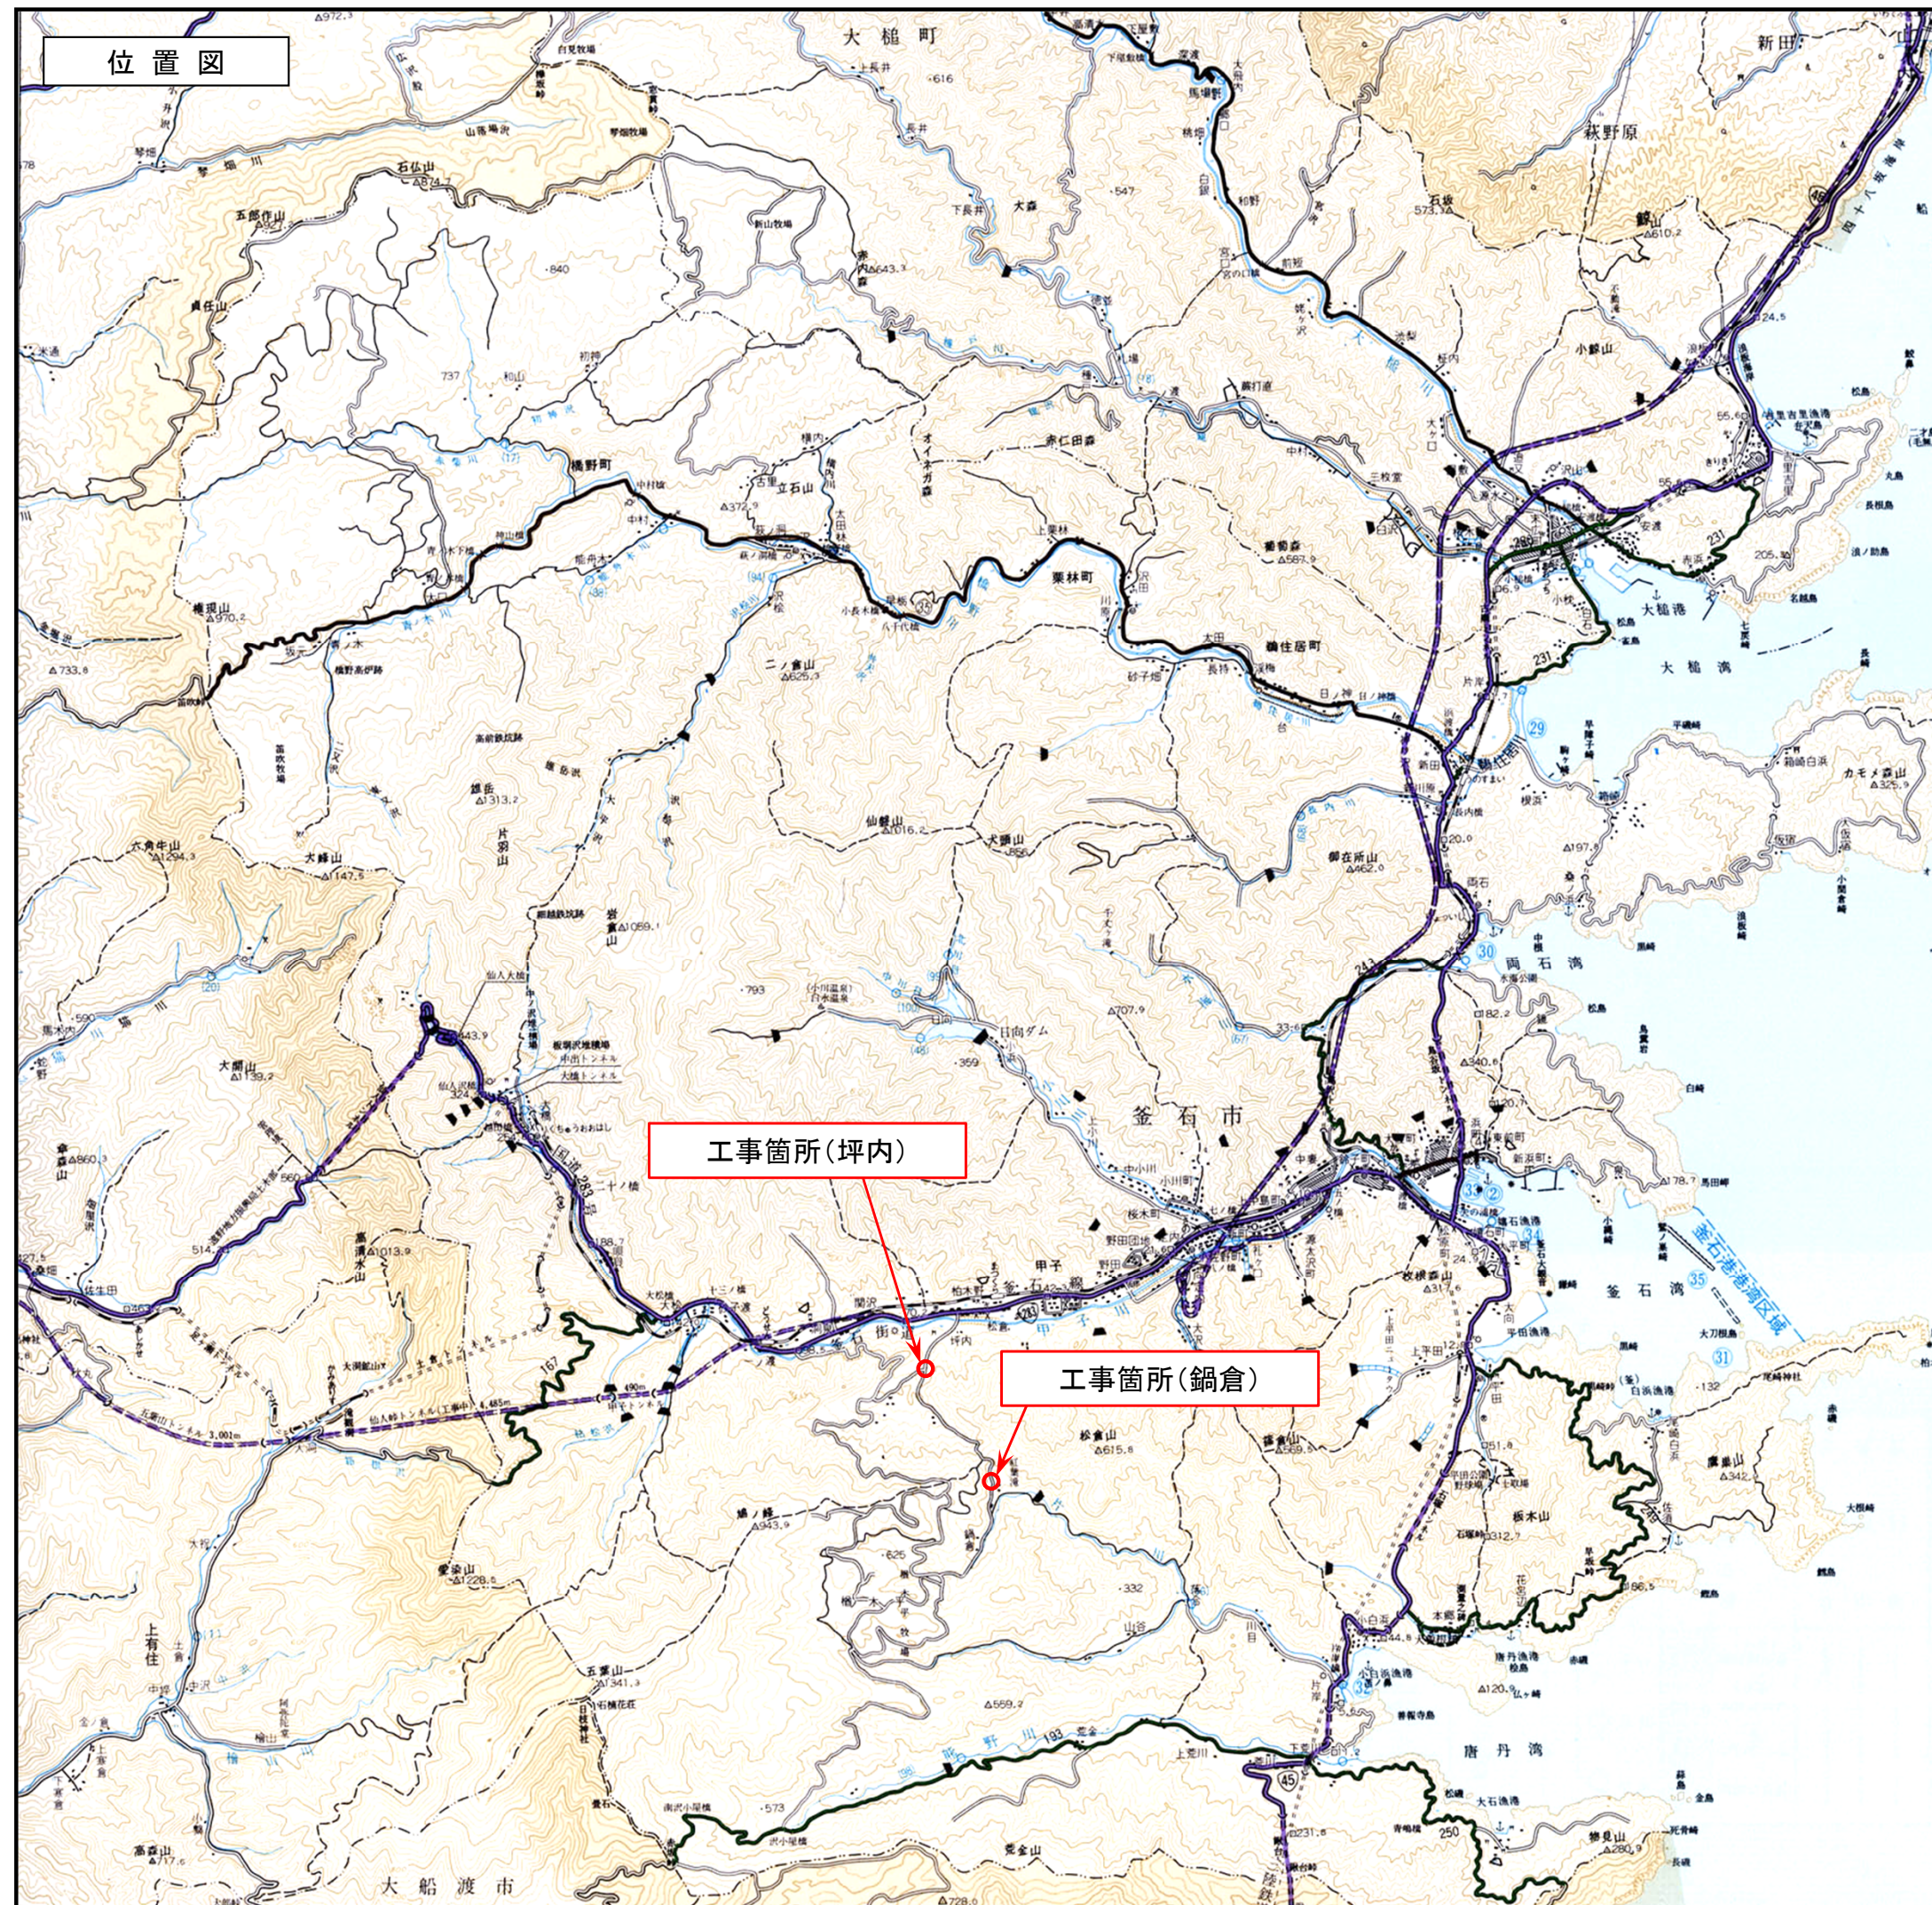

現地写真(鍋倉)




坪内鍋倉線道路災害復旧(1災127号坪内)工事 位置図

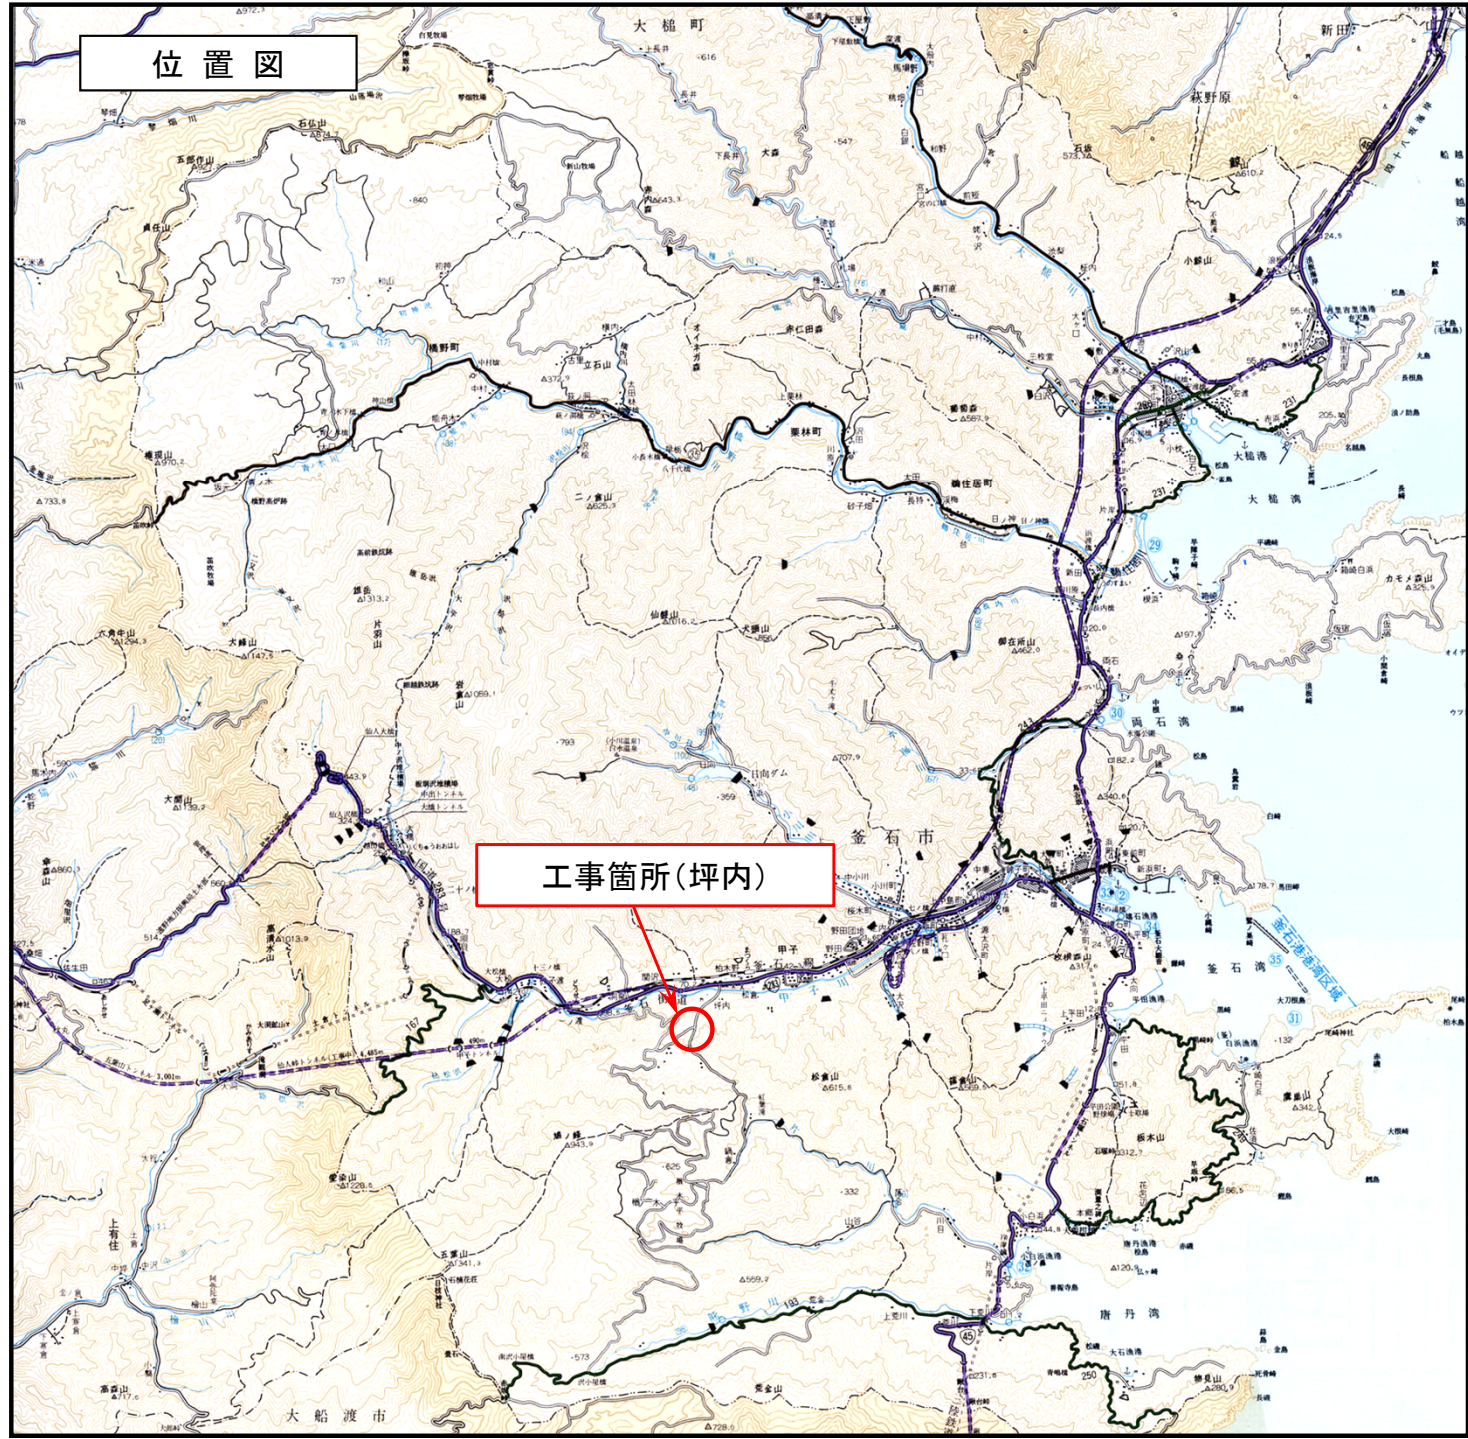


平面図


平面図
S=1:500

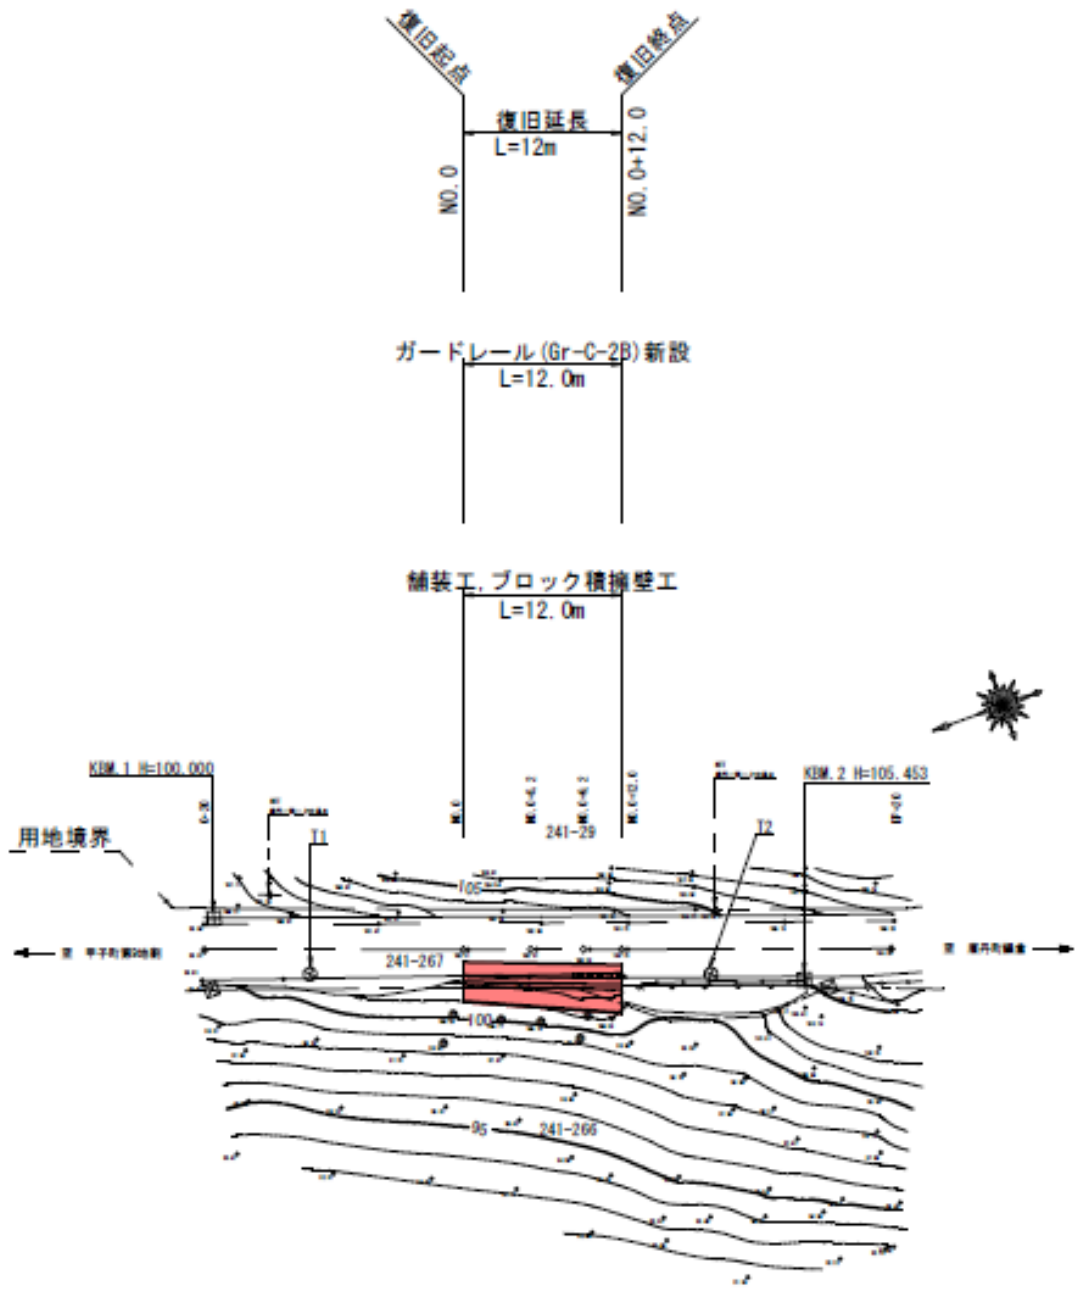


平面図
S=1:500

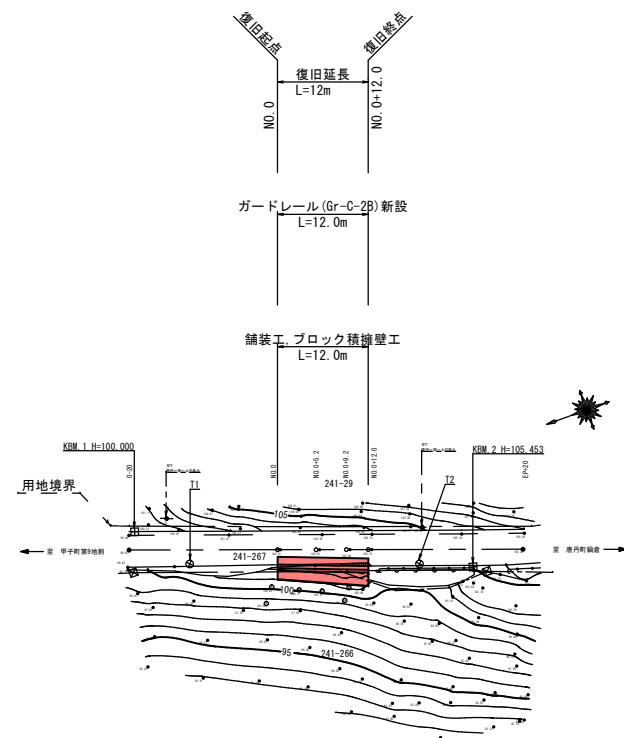

標準断面図
S=1:100

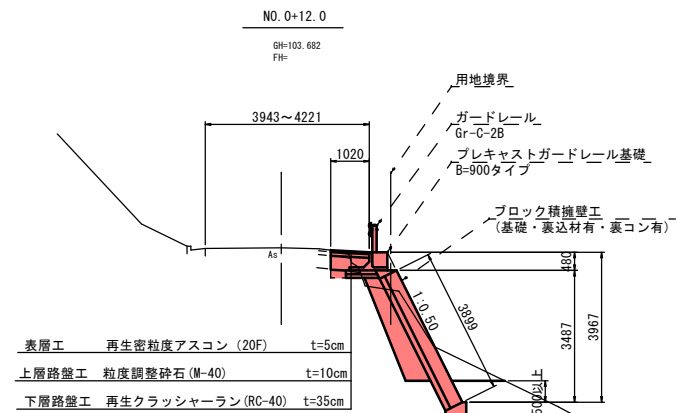


縦断面図
H=1:500
V=1:100

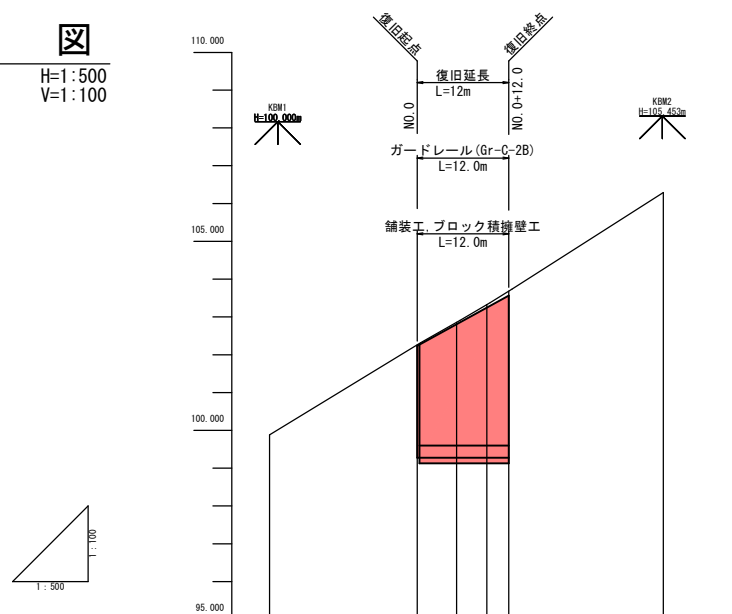


擁壁計画高		102.234	102.810	103.245	103.560
地盤高	98.88	102.244	102.858	103.278	103.682
追加距離	-19.542	0.000	5.200	9.200	12.100
埋戻高	-18.642	0.000	5.200	4.000	2.900
測点名	P-18.64	NO. 0	P-5.2	P-9.2	EP-20.46

岩手県釜石市		1 災
二級市道 坪内鍋倉線	坪内	
全3枚中の1枚	平面図・縦断面図 標準断面図	
令和2年度		127 号
坪内鍋倉線道路災害復旧(1災127号坪内)工事		
縮尺	図示	


NO. 0+5. 2
GH=102. 858
FH=

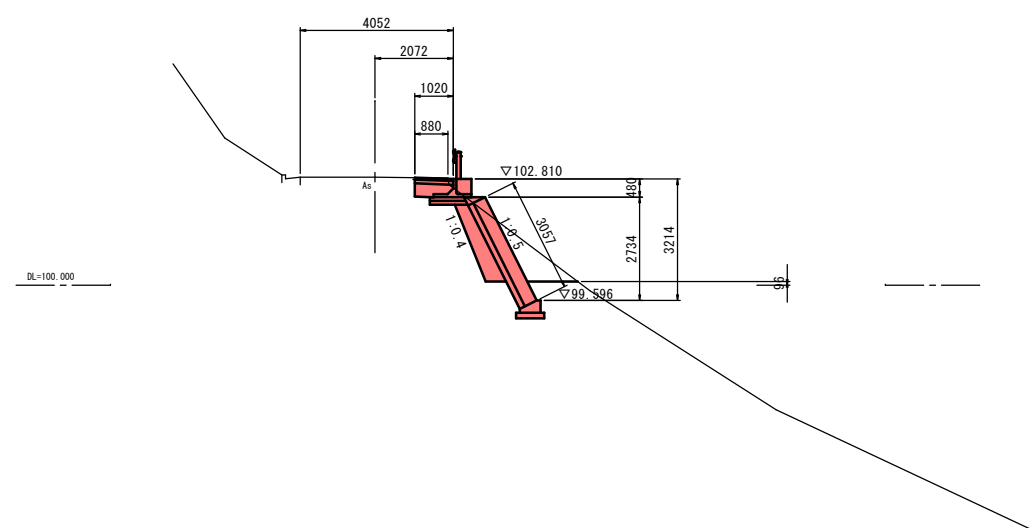


NO. 0+12. 0
GH=103. 682
FH=

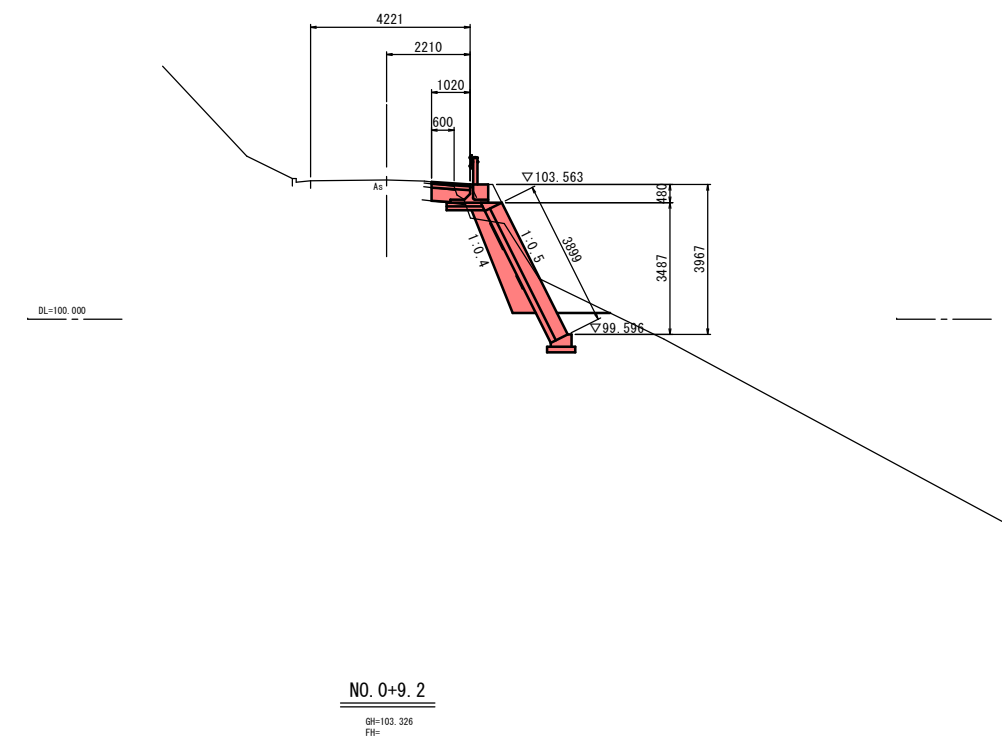

NO. 0
GH=102. 264
FH=

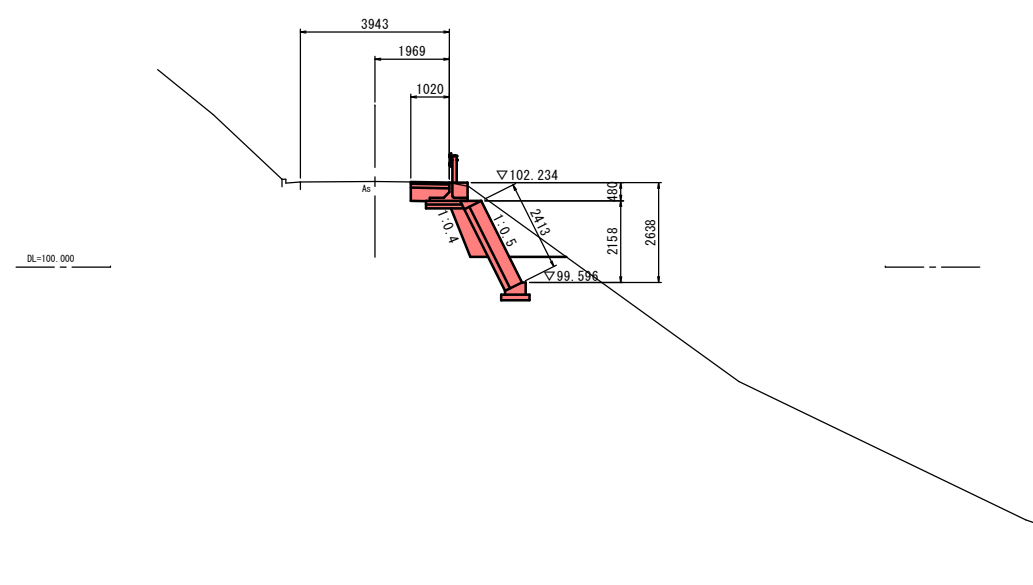


NO. 0+9. 2
GH=103. 326
FH=

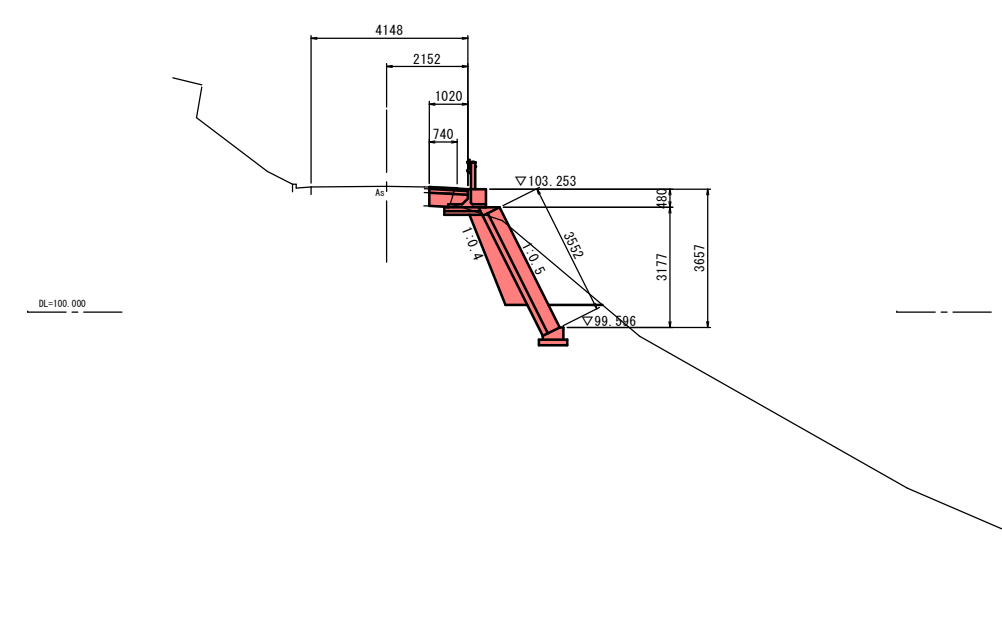


岩 手 県 釜 石 市		1 災
二級市道 坪内鍋倉線	坪 内	
全3枚中の2枚	横 断 図	
令 和 2 年 度		127 号
坪内鍋倉線道路災害復旧(1災127号坪内)工事		
縮 尺	図 示	

諸 構 造 図

擁壁工展開図 S=1:50

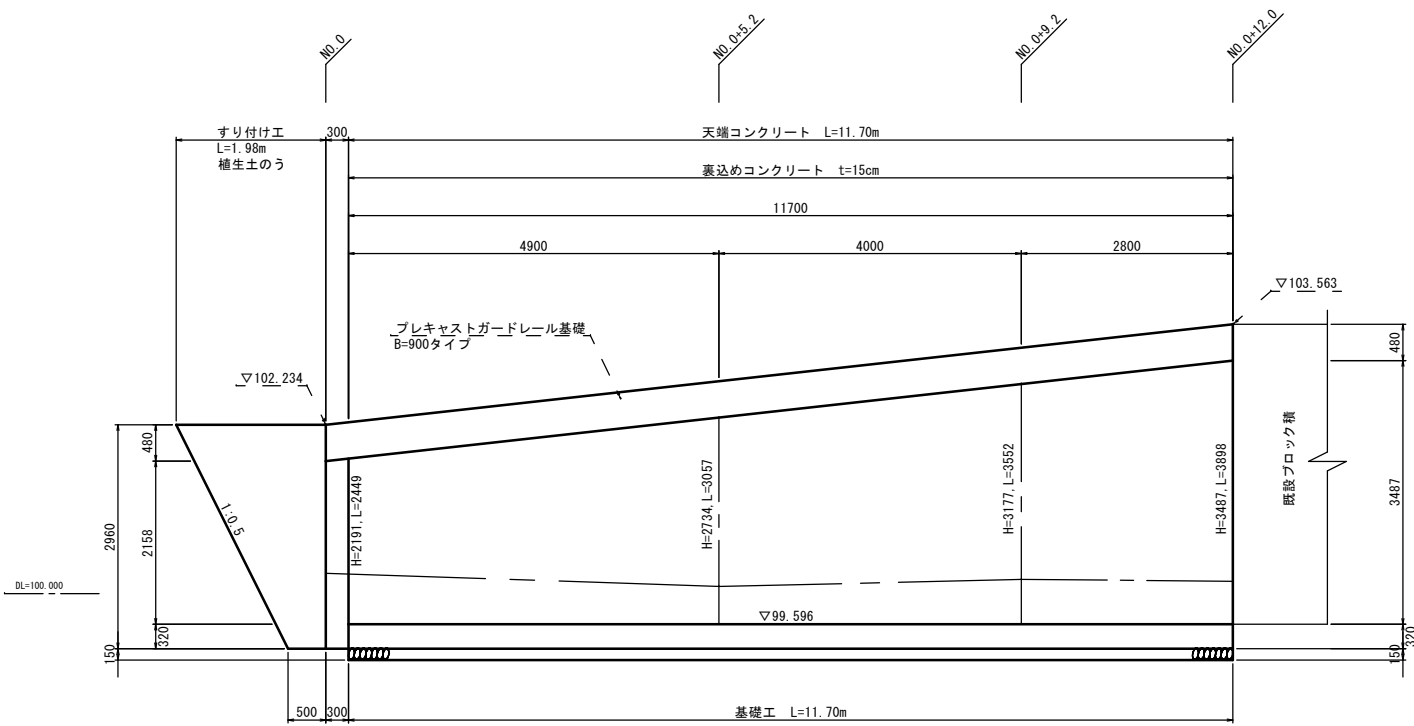


標準横断面図 S=1:50

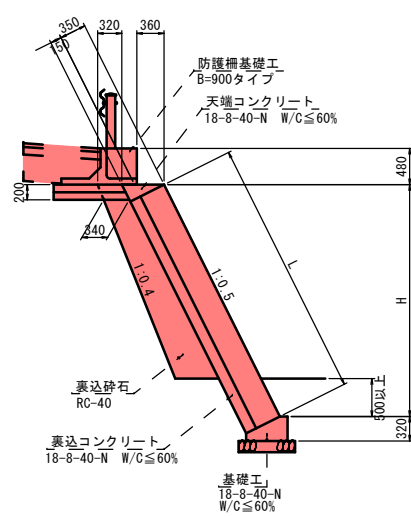


小口止工 S=1:50


No. 0

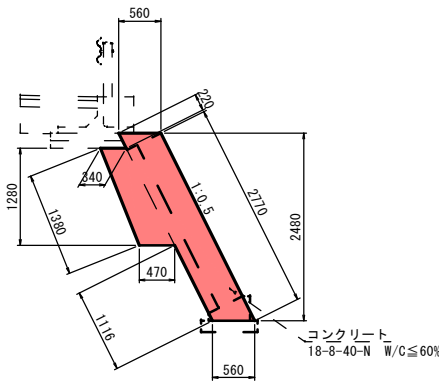


基礎工 S=1:20

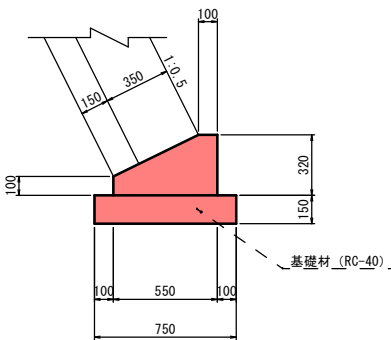

天端工 S=1:20

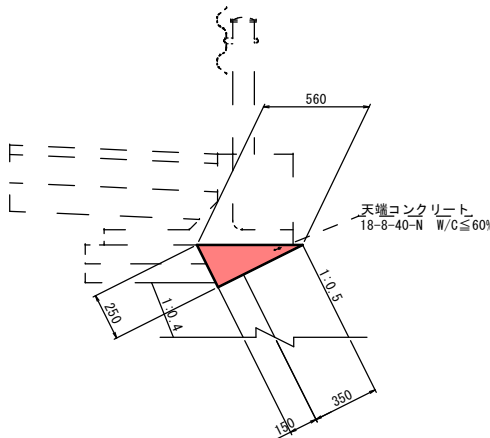


ガードレール基礎 S=1:20

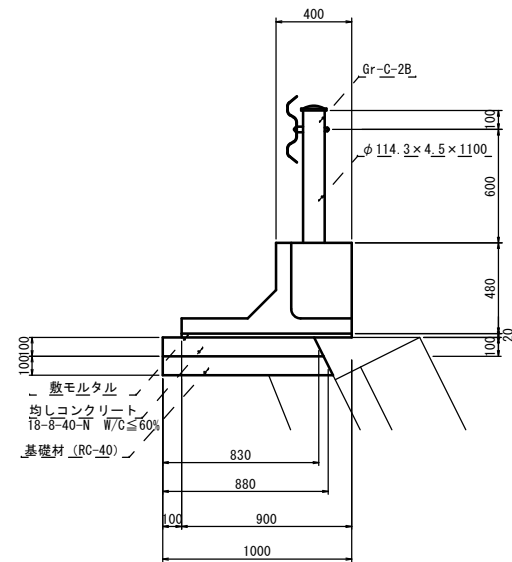


舗装工展開図 S=1:100


□表 層 (再生密粒度As20F) W<1.4m

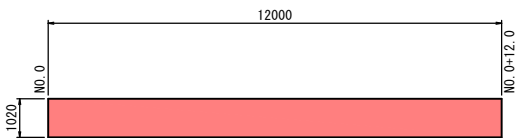

□上層路盤 (M-40) 下層路盤 (RC-40) W<1.4m

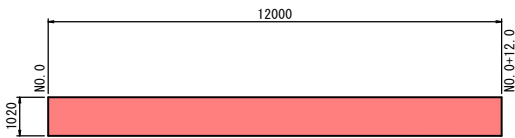

舗装版破碎工展開図 S=1:100

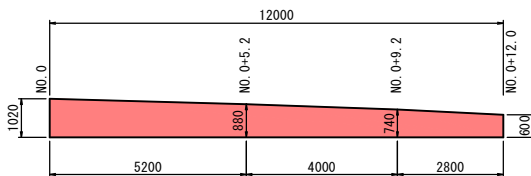

岩 手 県 釜 石 市		1 災
二級市道 坪内鍋倉線	坪 内	
全3枚中の3枚	諸 構 造 図	
令 和 2 年 度		127 号
坪内鍋倉線道路災害復旧(1災127号坪内) 工事		
縮 尺	図 示	

唐丹29号線道路災害復旧(1災399号鍋倉)工事 位置図




現地写真




標準横断面図

標準断面図 S=1:100

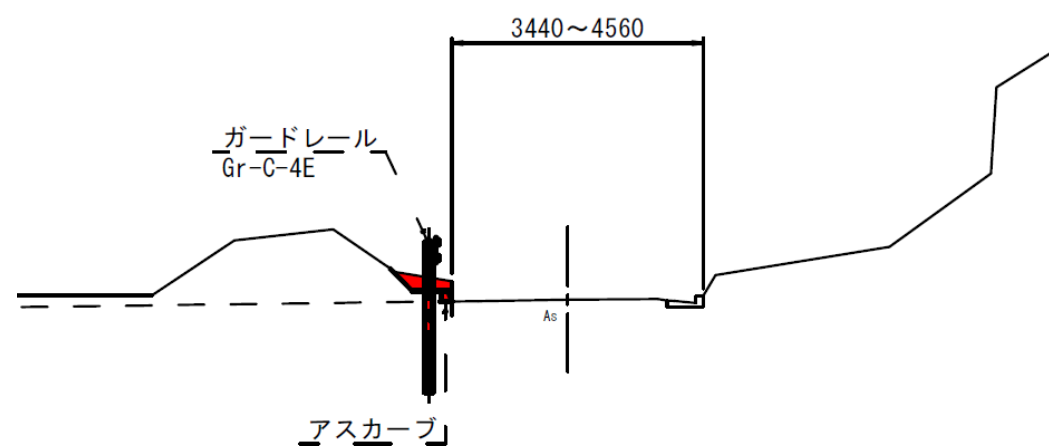


平面図


平面図 S=1:500

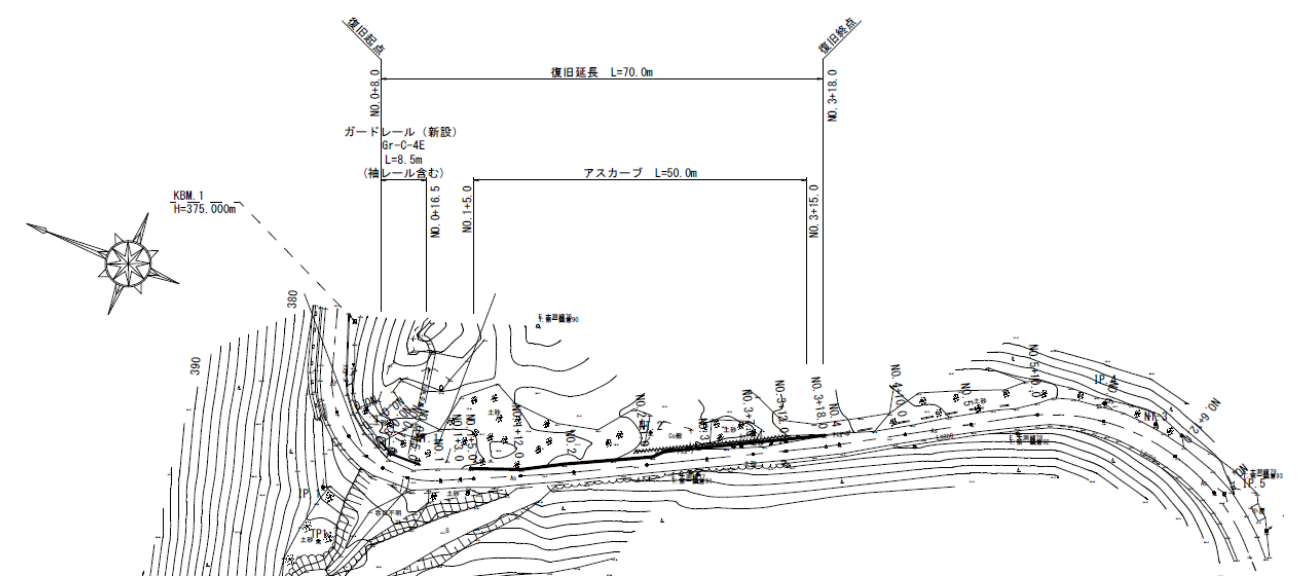

平面図 S=1:500

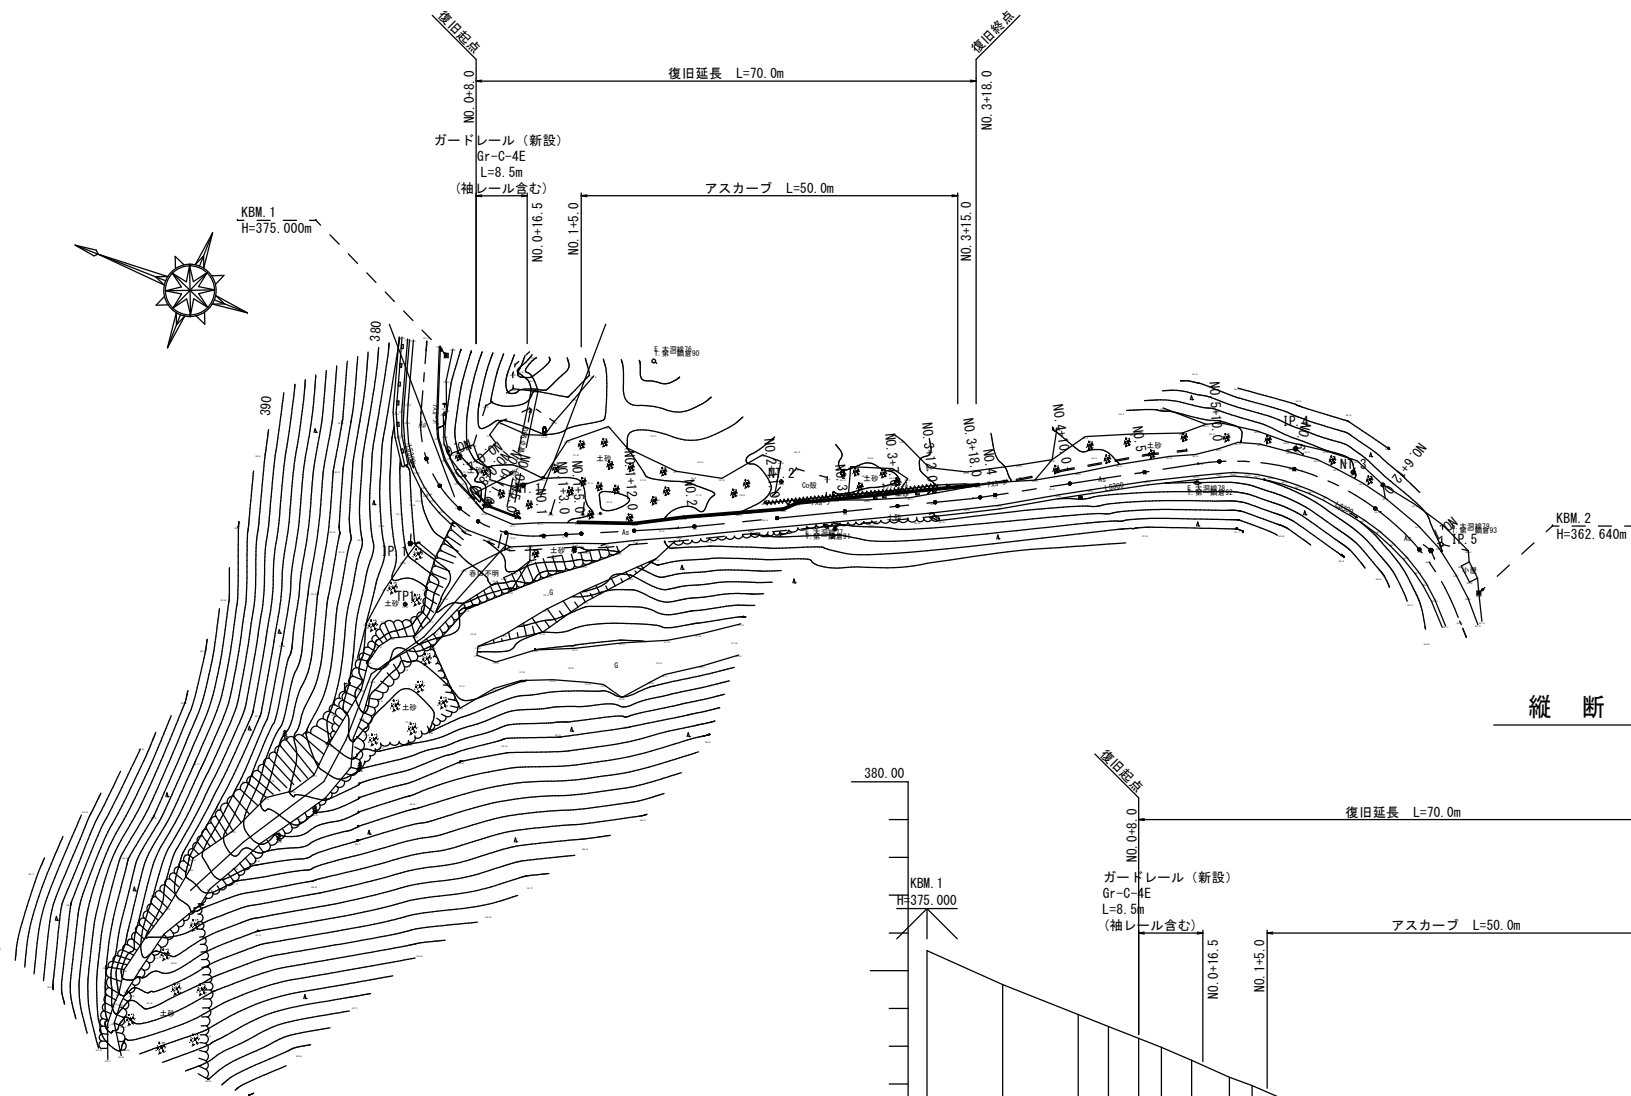


標準断面図 S=1:100

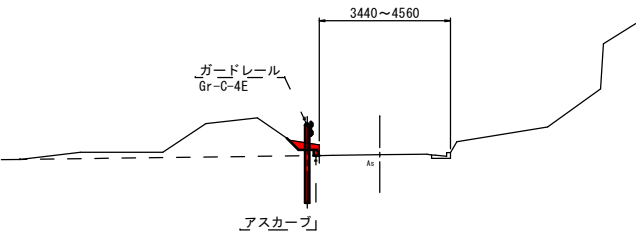

アスカープ S=1:20




縦断図 H=1:500
V=1:100

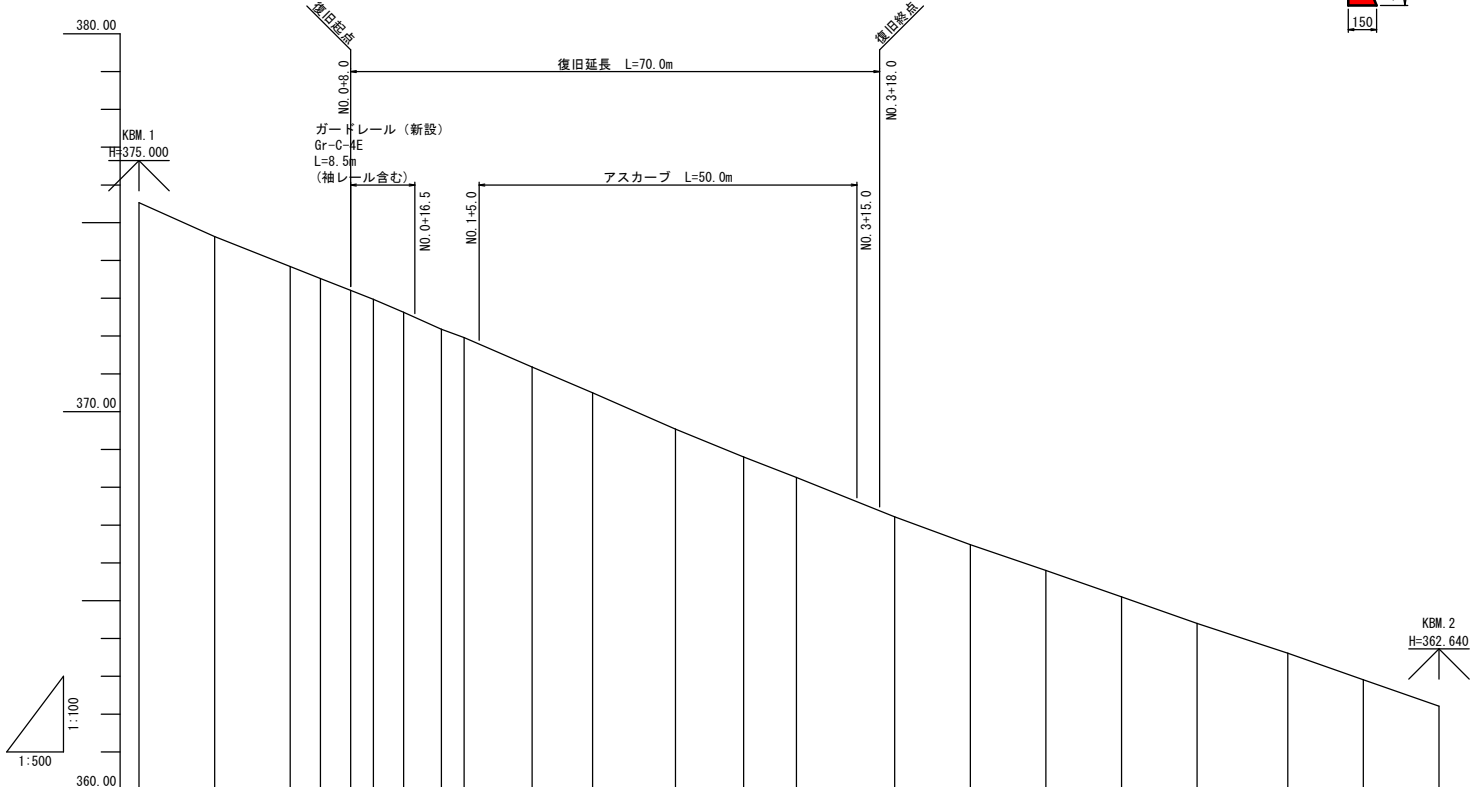


計画高	375.53	374.63	373.84	373.52	373.21	372.97	372.63	372.18	371.96	371.18	370.50	369.54	368.80	368.26	367.22	366.48	365.80	365.10	364.40	363.61	362.91	362.21
追加距離	-20.000	-10.000	0.000	4.000	8.000	11.000	15.000	20.000	23.000	32.000	40.000	51.000	60.000	67.000	80.000	90.000	100.000	110.000	120.000	132.000	142.000	152.000
単距離	10.000	10.000	0.000	4.000	4.000	3.000	4.000	5.000	3.000	9.000	8.000	11.000	9.000	7.000	13.000	10.000	10.000	10.000	10.000	12.000	10.000	10.000
距離	-20	-10	0	4	8	11	15	20	23	32	40	51	60	67	80	90	100	110	120	132	142	152


岩手県釜石市		1 災 399 号
二級市道 唐丹29号線	鍋倉	
全4枚中の1枚	平面図・縦断図 標準断面図	
令和2年度		
唐丹29号線道路災害復旧(1災399号鍋倉)工事		
縮尺	図示	

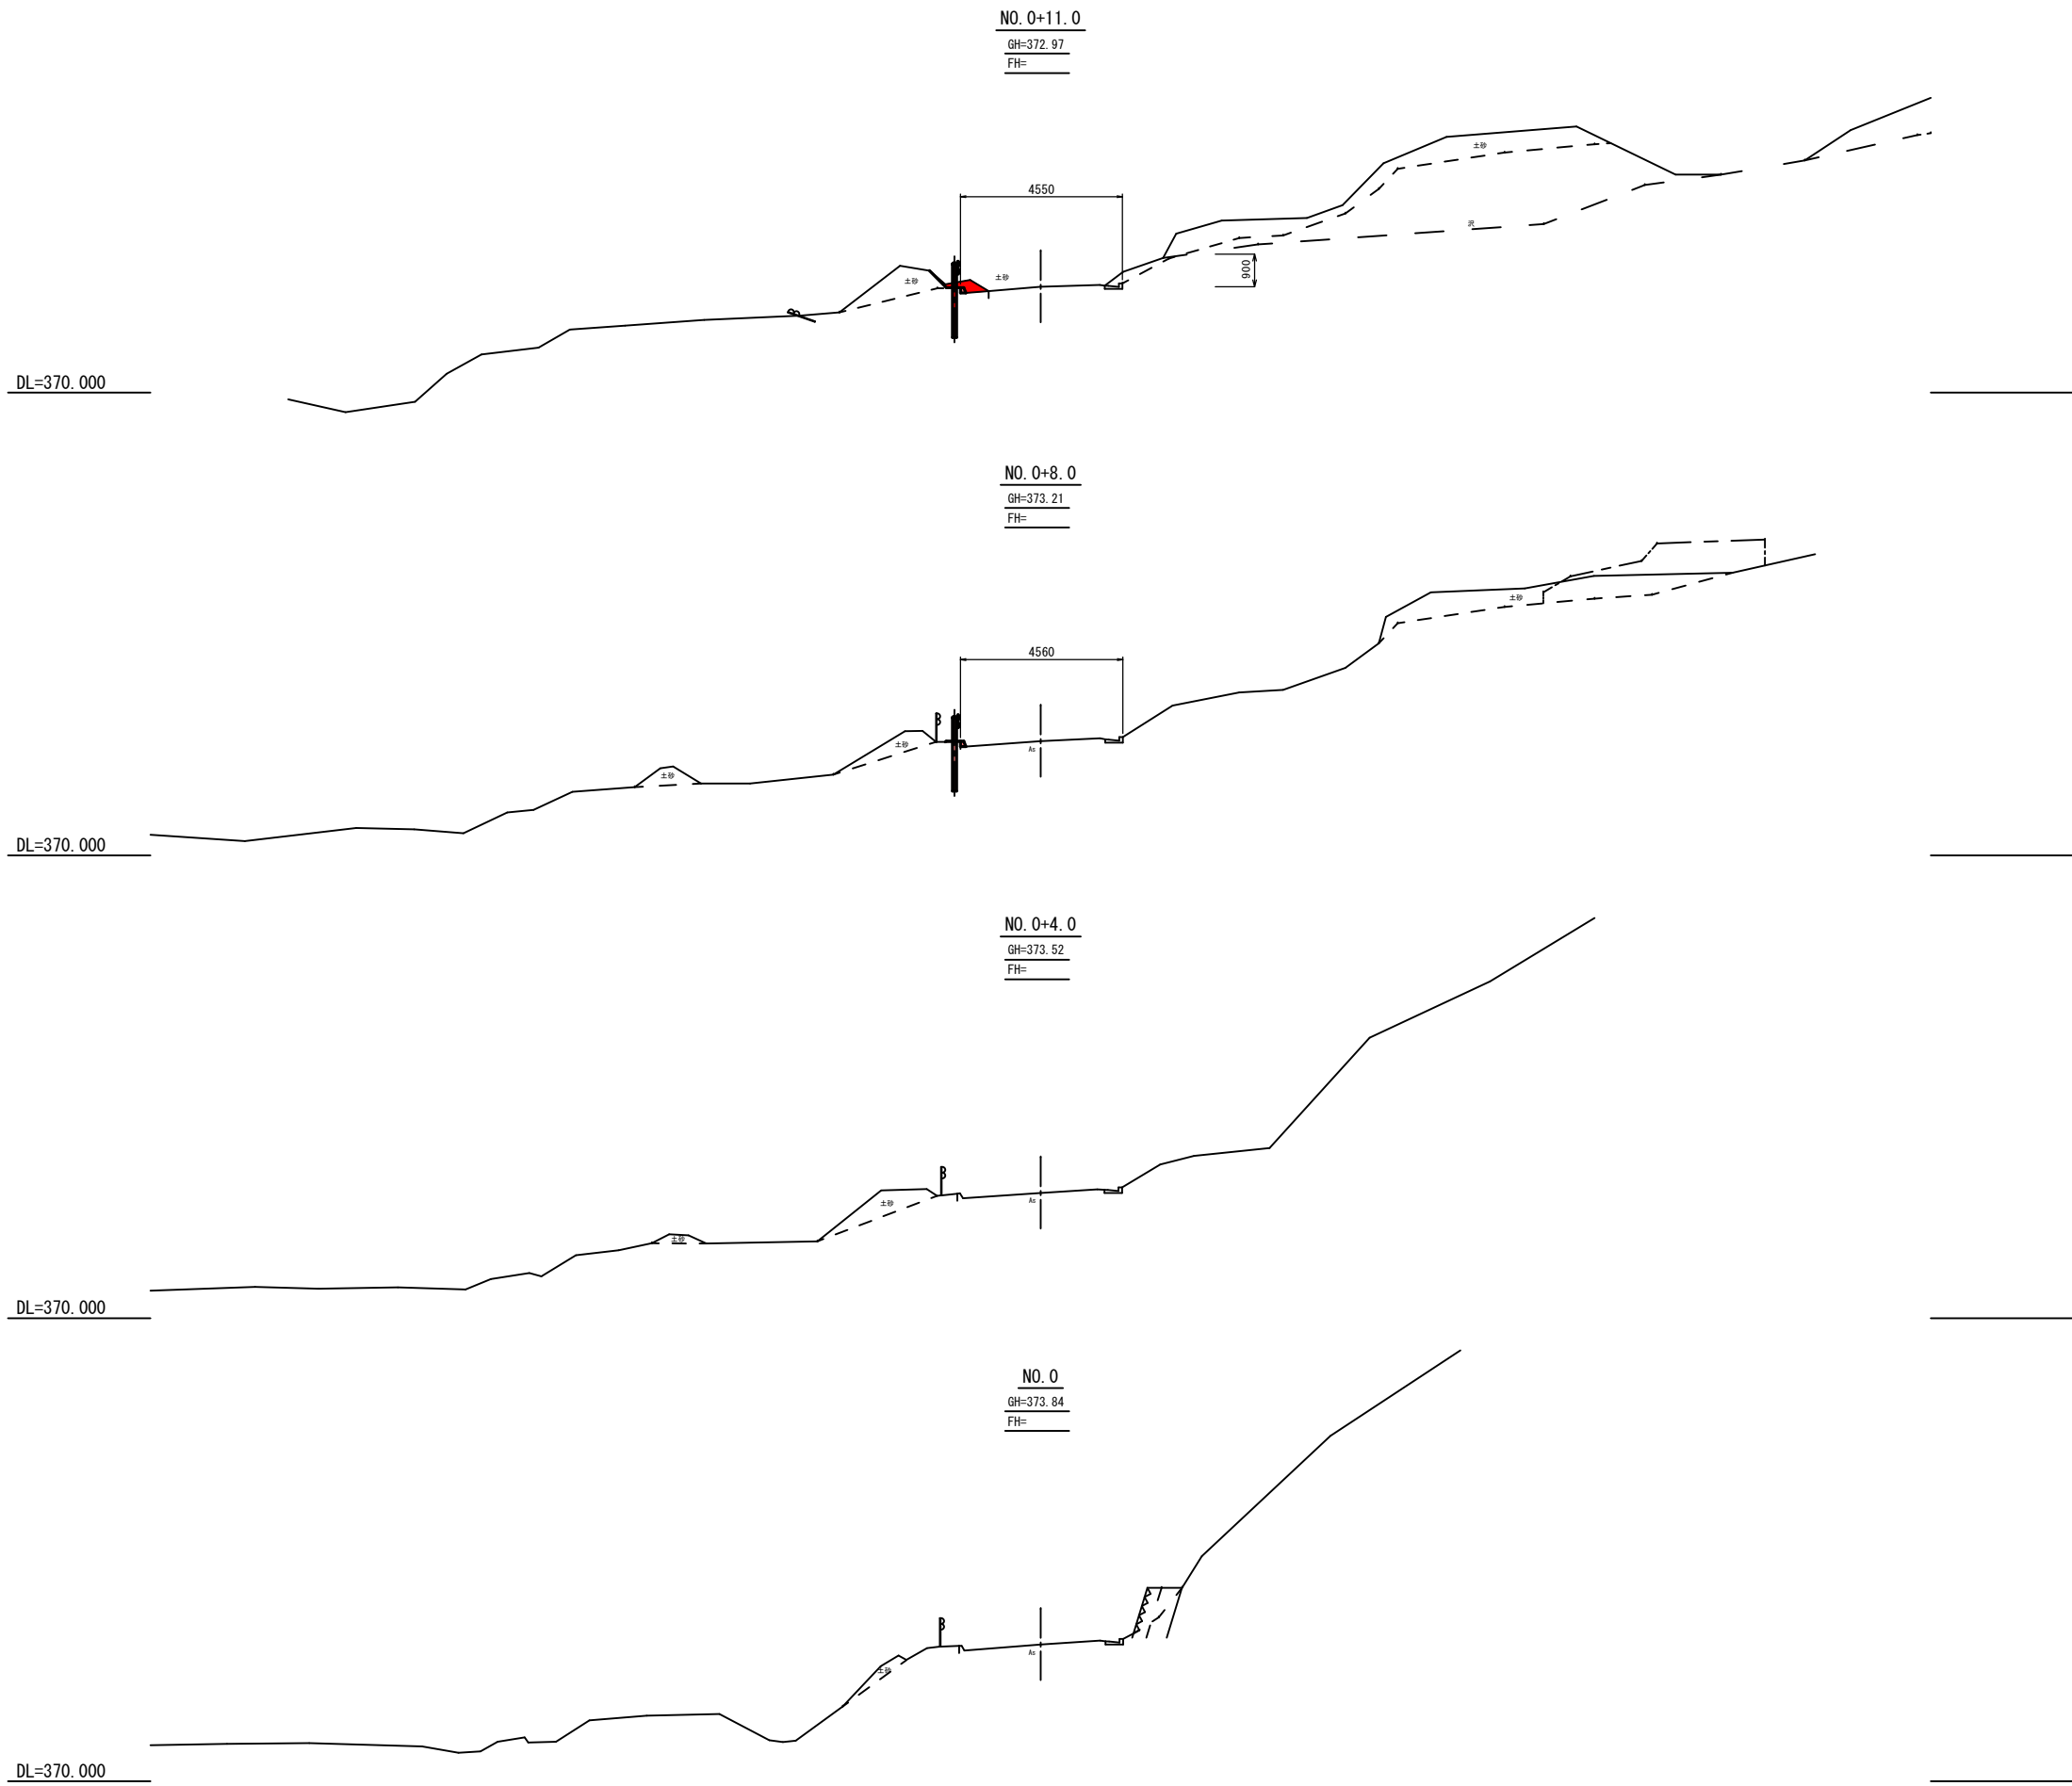


岩 手 県 釜 石 市		1 災
二級市道 唐丹29号線	鍋 倉	
全4枚中の2枚	横断面 (1/3)	
令 和 2 年 度		399 号
唐丹29号線道路災害復旧(1災399号鍋倉)工事		
縮 尺	S=1:100	

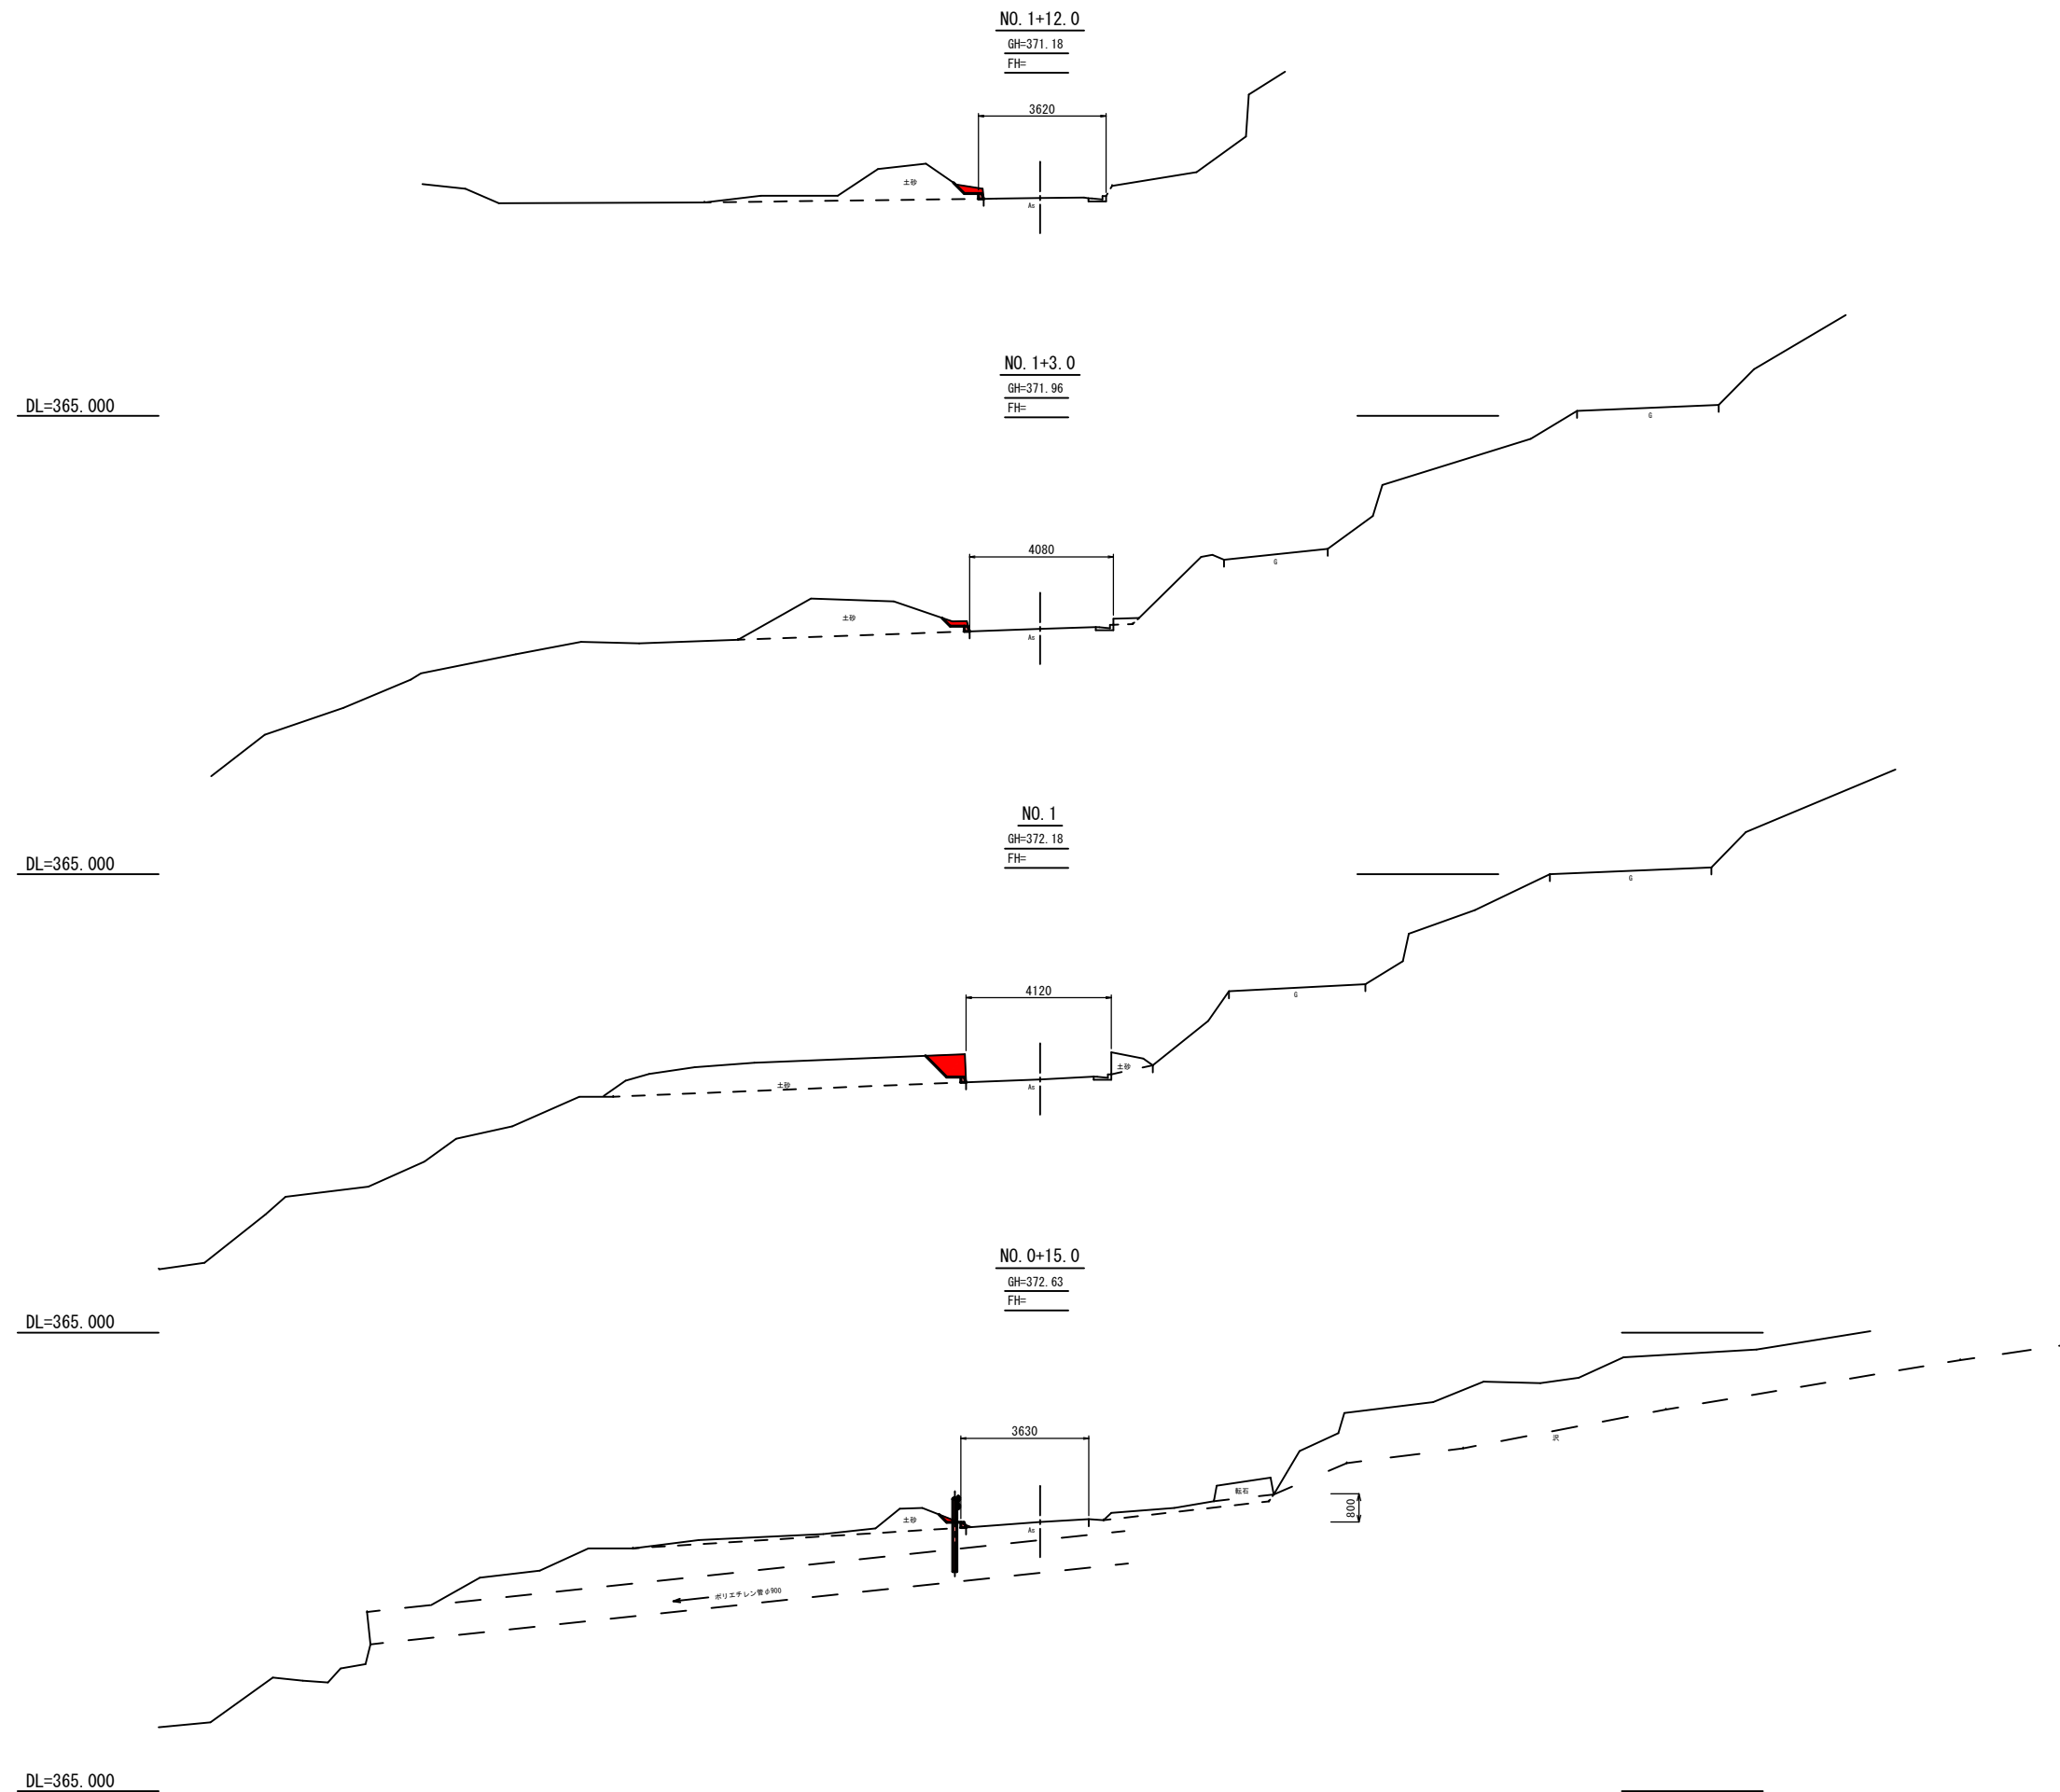


岩 手 県 釜 石 市		1 災 号
二級市道 唐丹29号線	鍋 倉	
全4枚中の3枚	横断図 (2/3)	
令和 2 年 度		
唐丹29号線道路災害復旧(1災399号鍋倉)工事		
縮 尺	S=1:100	

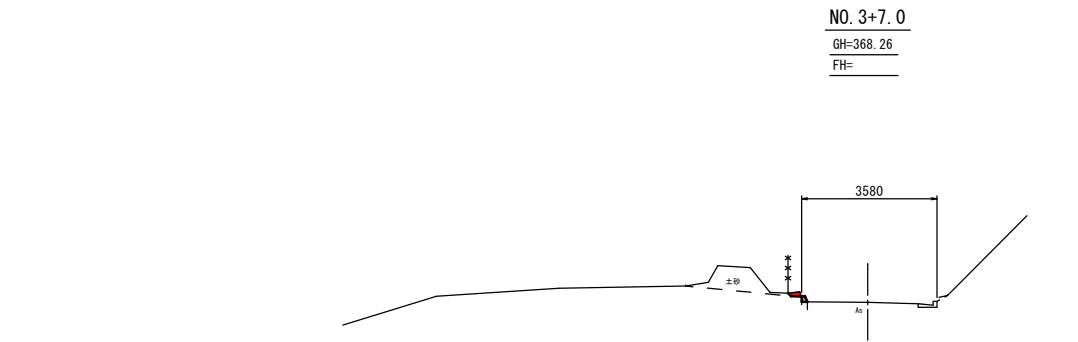


DL=365. 000

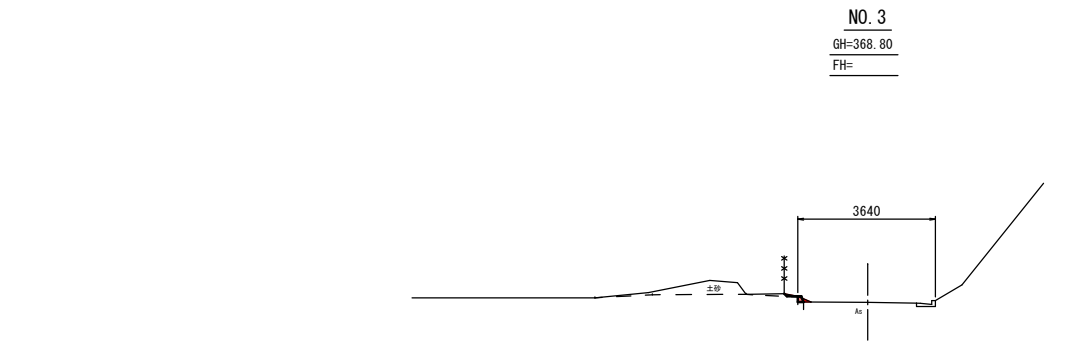

DL=365. 000

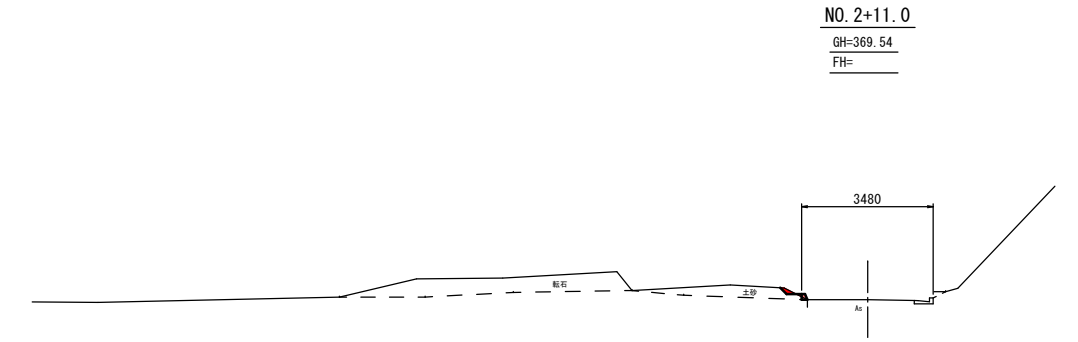

DL=365. 000

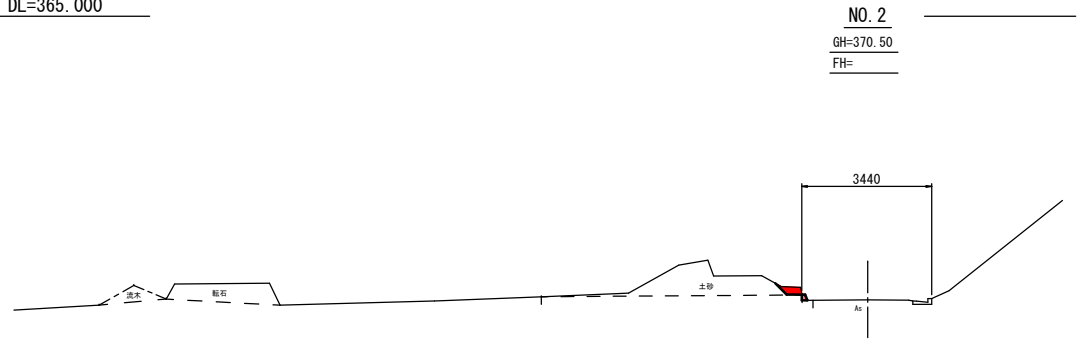

DL=365. 000

岩 手 県 釜 石 市		1 災 399 号
二級市道 唐丹29号線	鍋 倉	
全4枚中の4枚	横断図 (3/3)	
令 和 2 年 度		
唐丹29号線道路災害復旧(1災399号鍋倉)工事		
縮 尺	S=1:100	