


永峯沢線(1災125号山谷)・唐丹27号線(1災126号山谷の3) 道路災害復旧工事 位置図




現地写真(125号山谷)

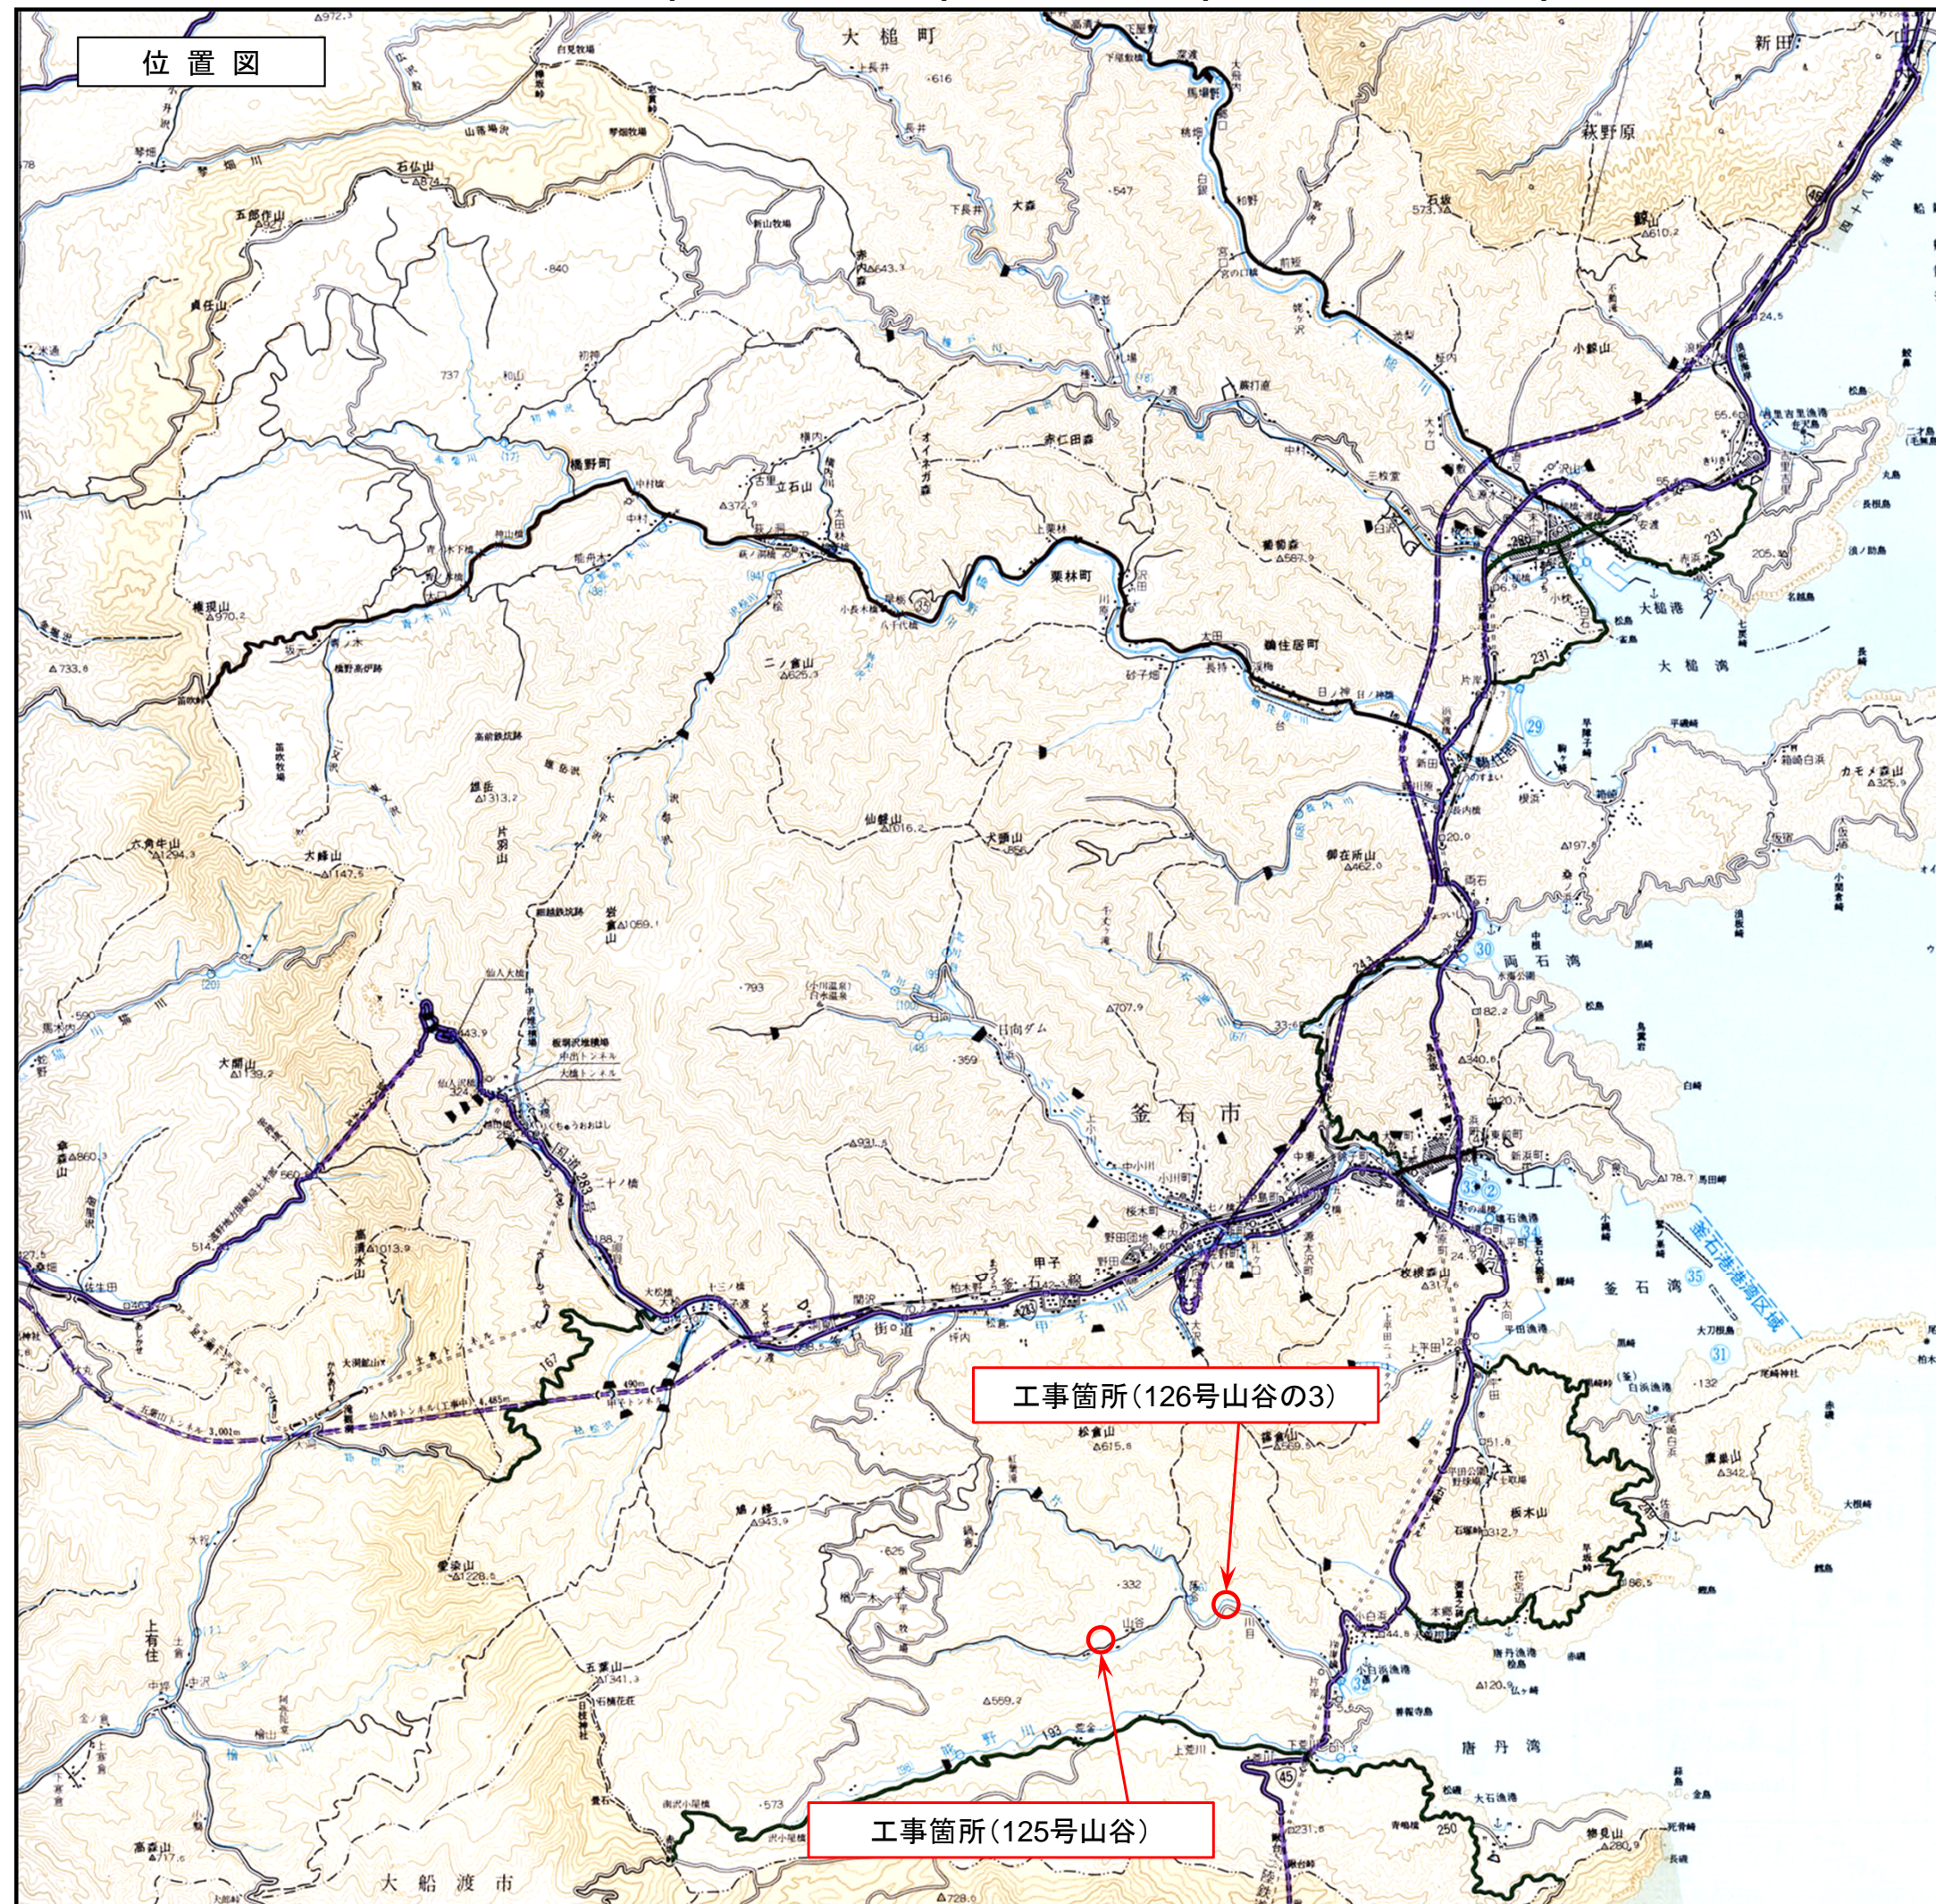


現地写真(126号山谷の3)




永峯沢線道路災害復旧(1災125号山谷)工事 位置図

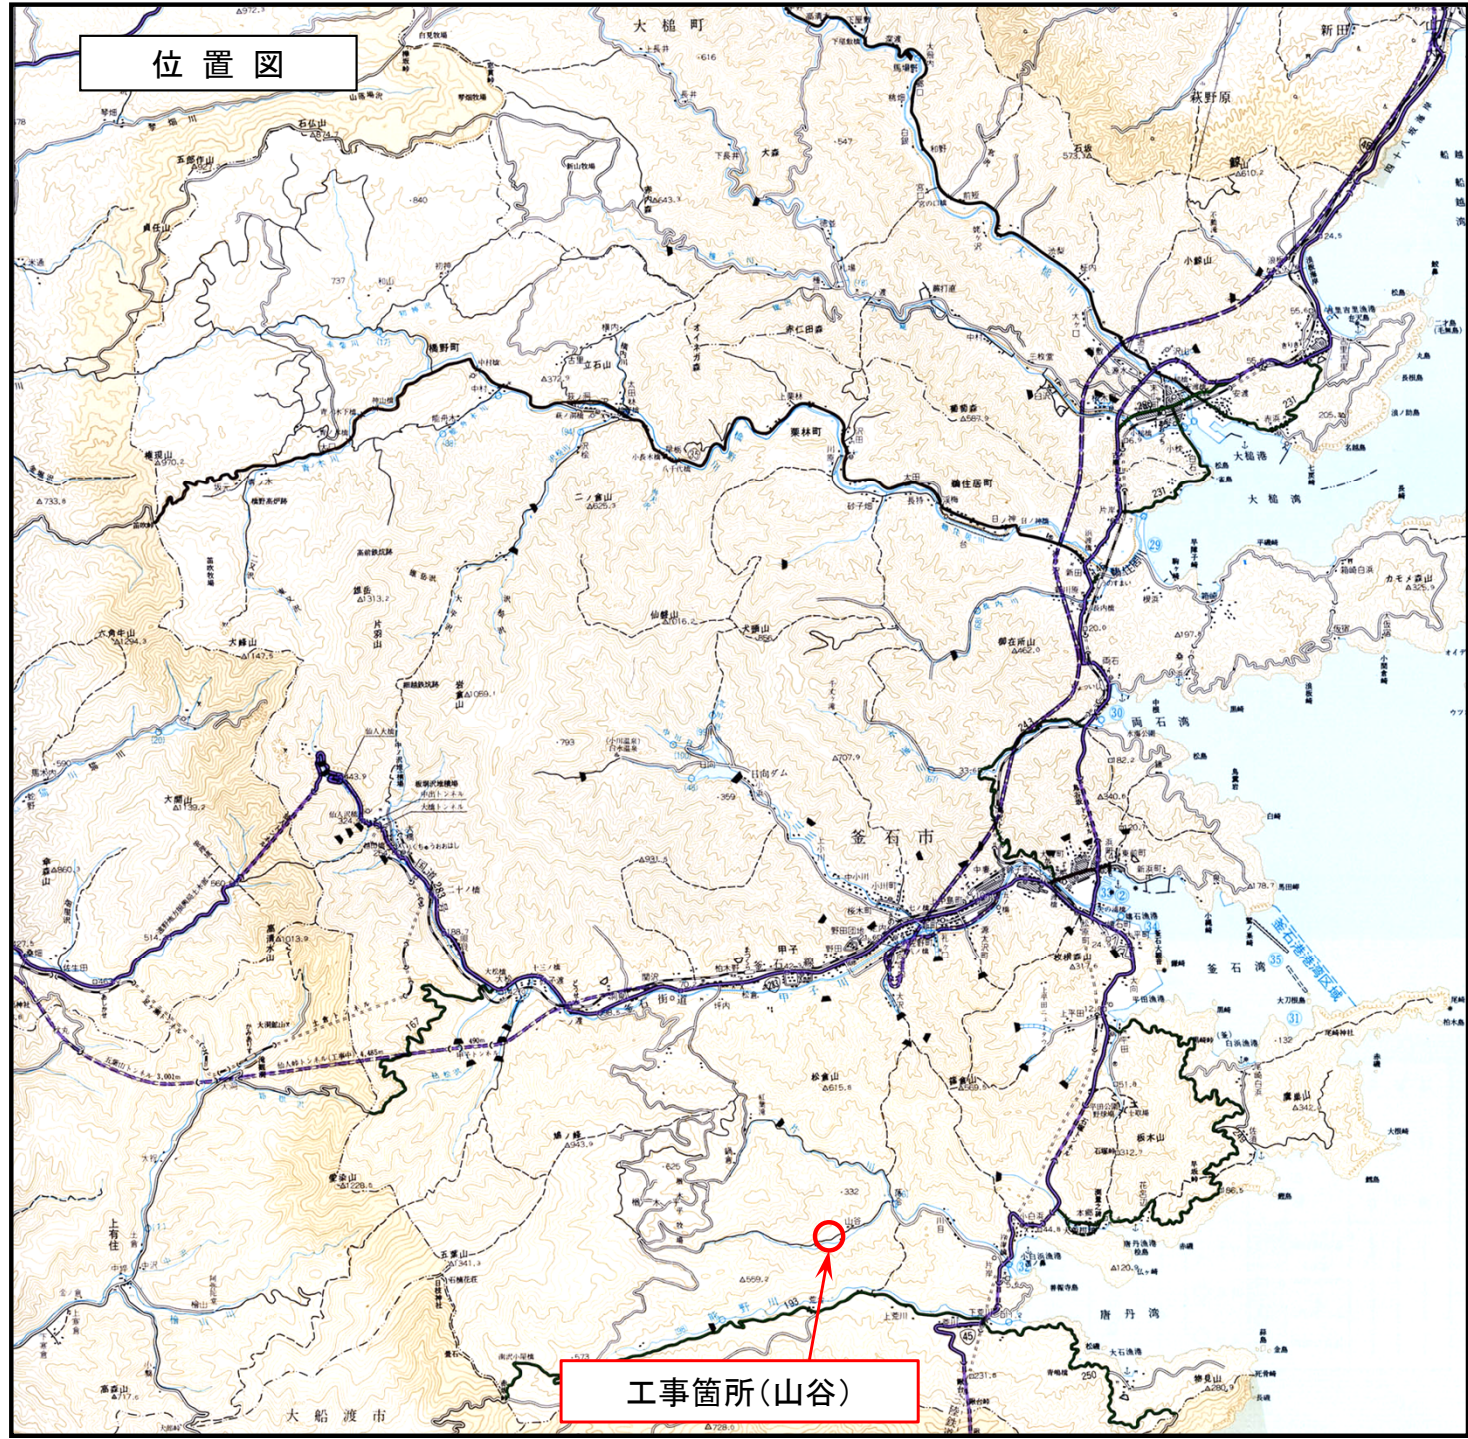

標準断面図

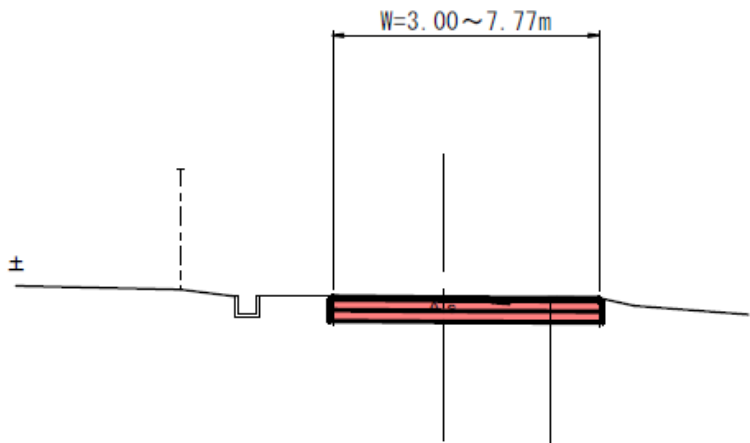

路肩構造 S=1:25

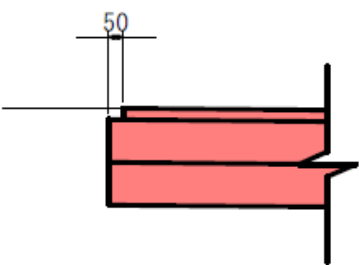


表層工	再生密粒度アスコン (20F)	t=4cm
上層路盤工	粒度調整碎石 (M-40)	t=15cm
下層路盤工	再生クラッシャーラン (RC-40)	t=15cm


現地写真



平面図

平面図 S=1:250

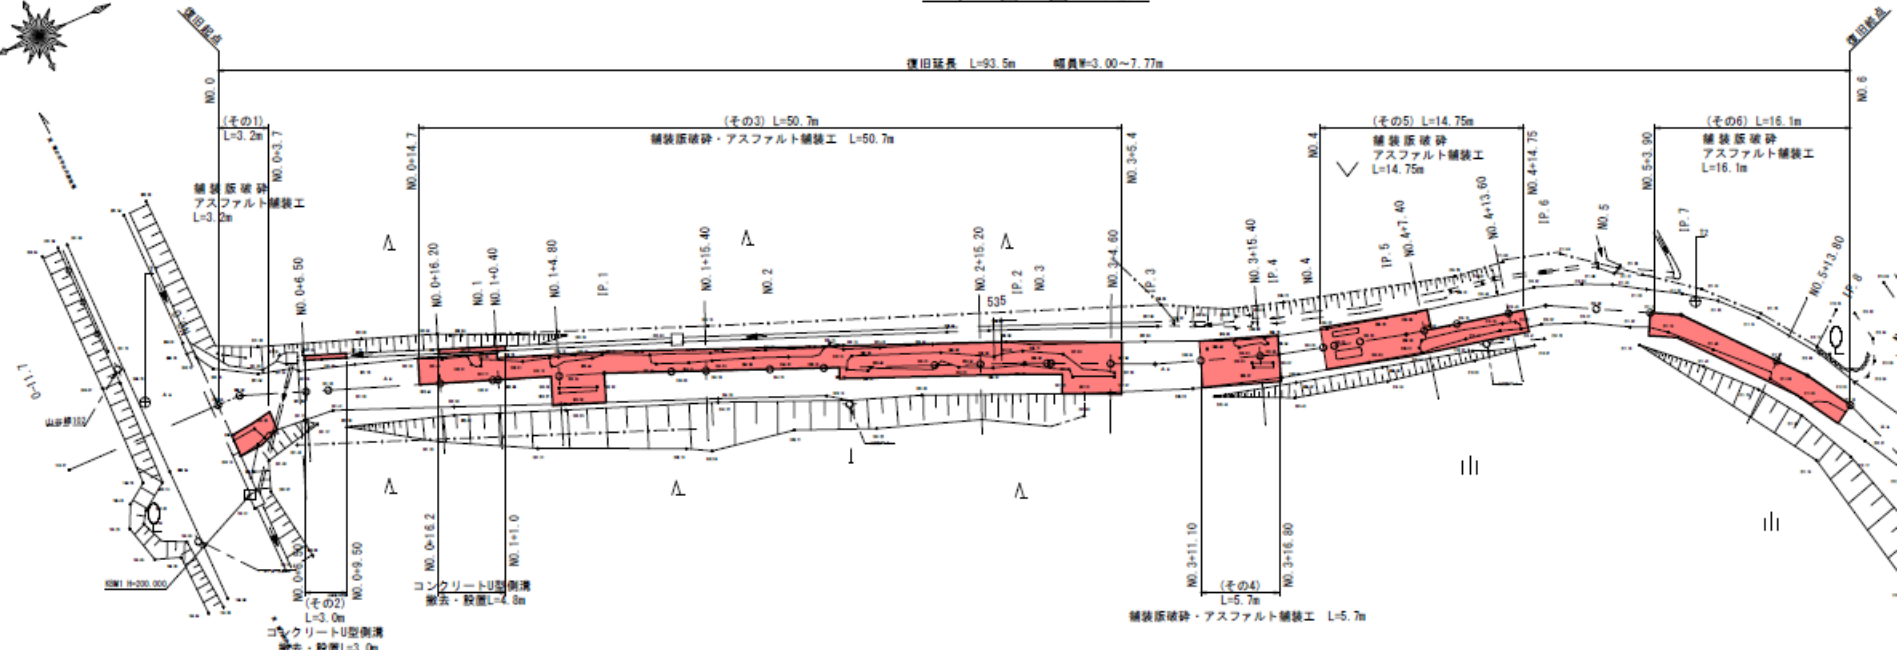


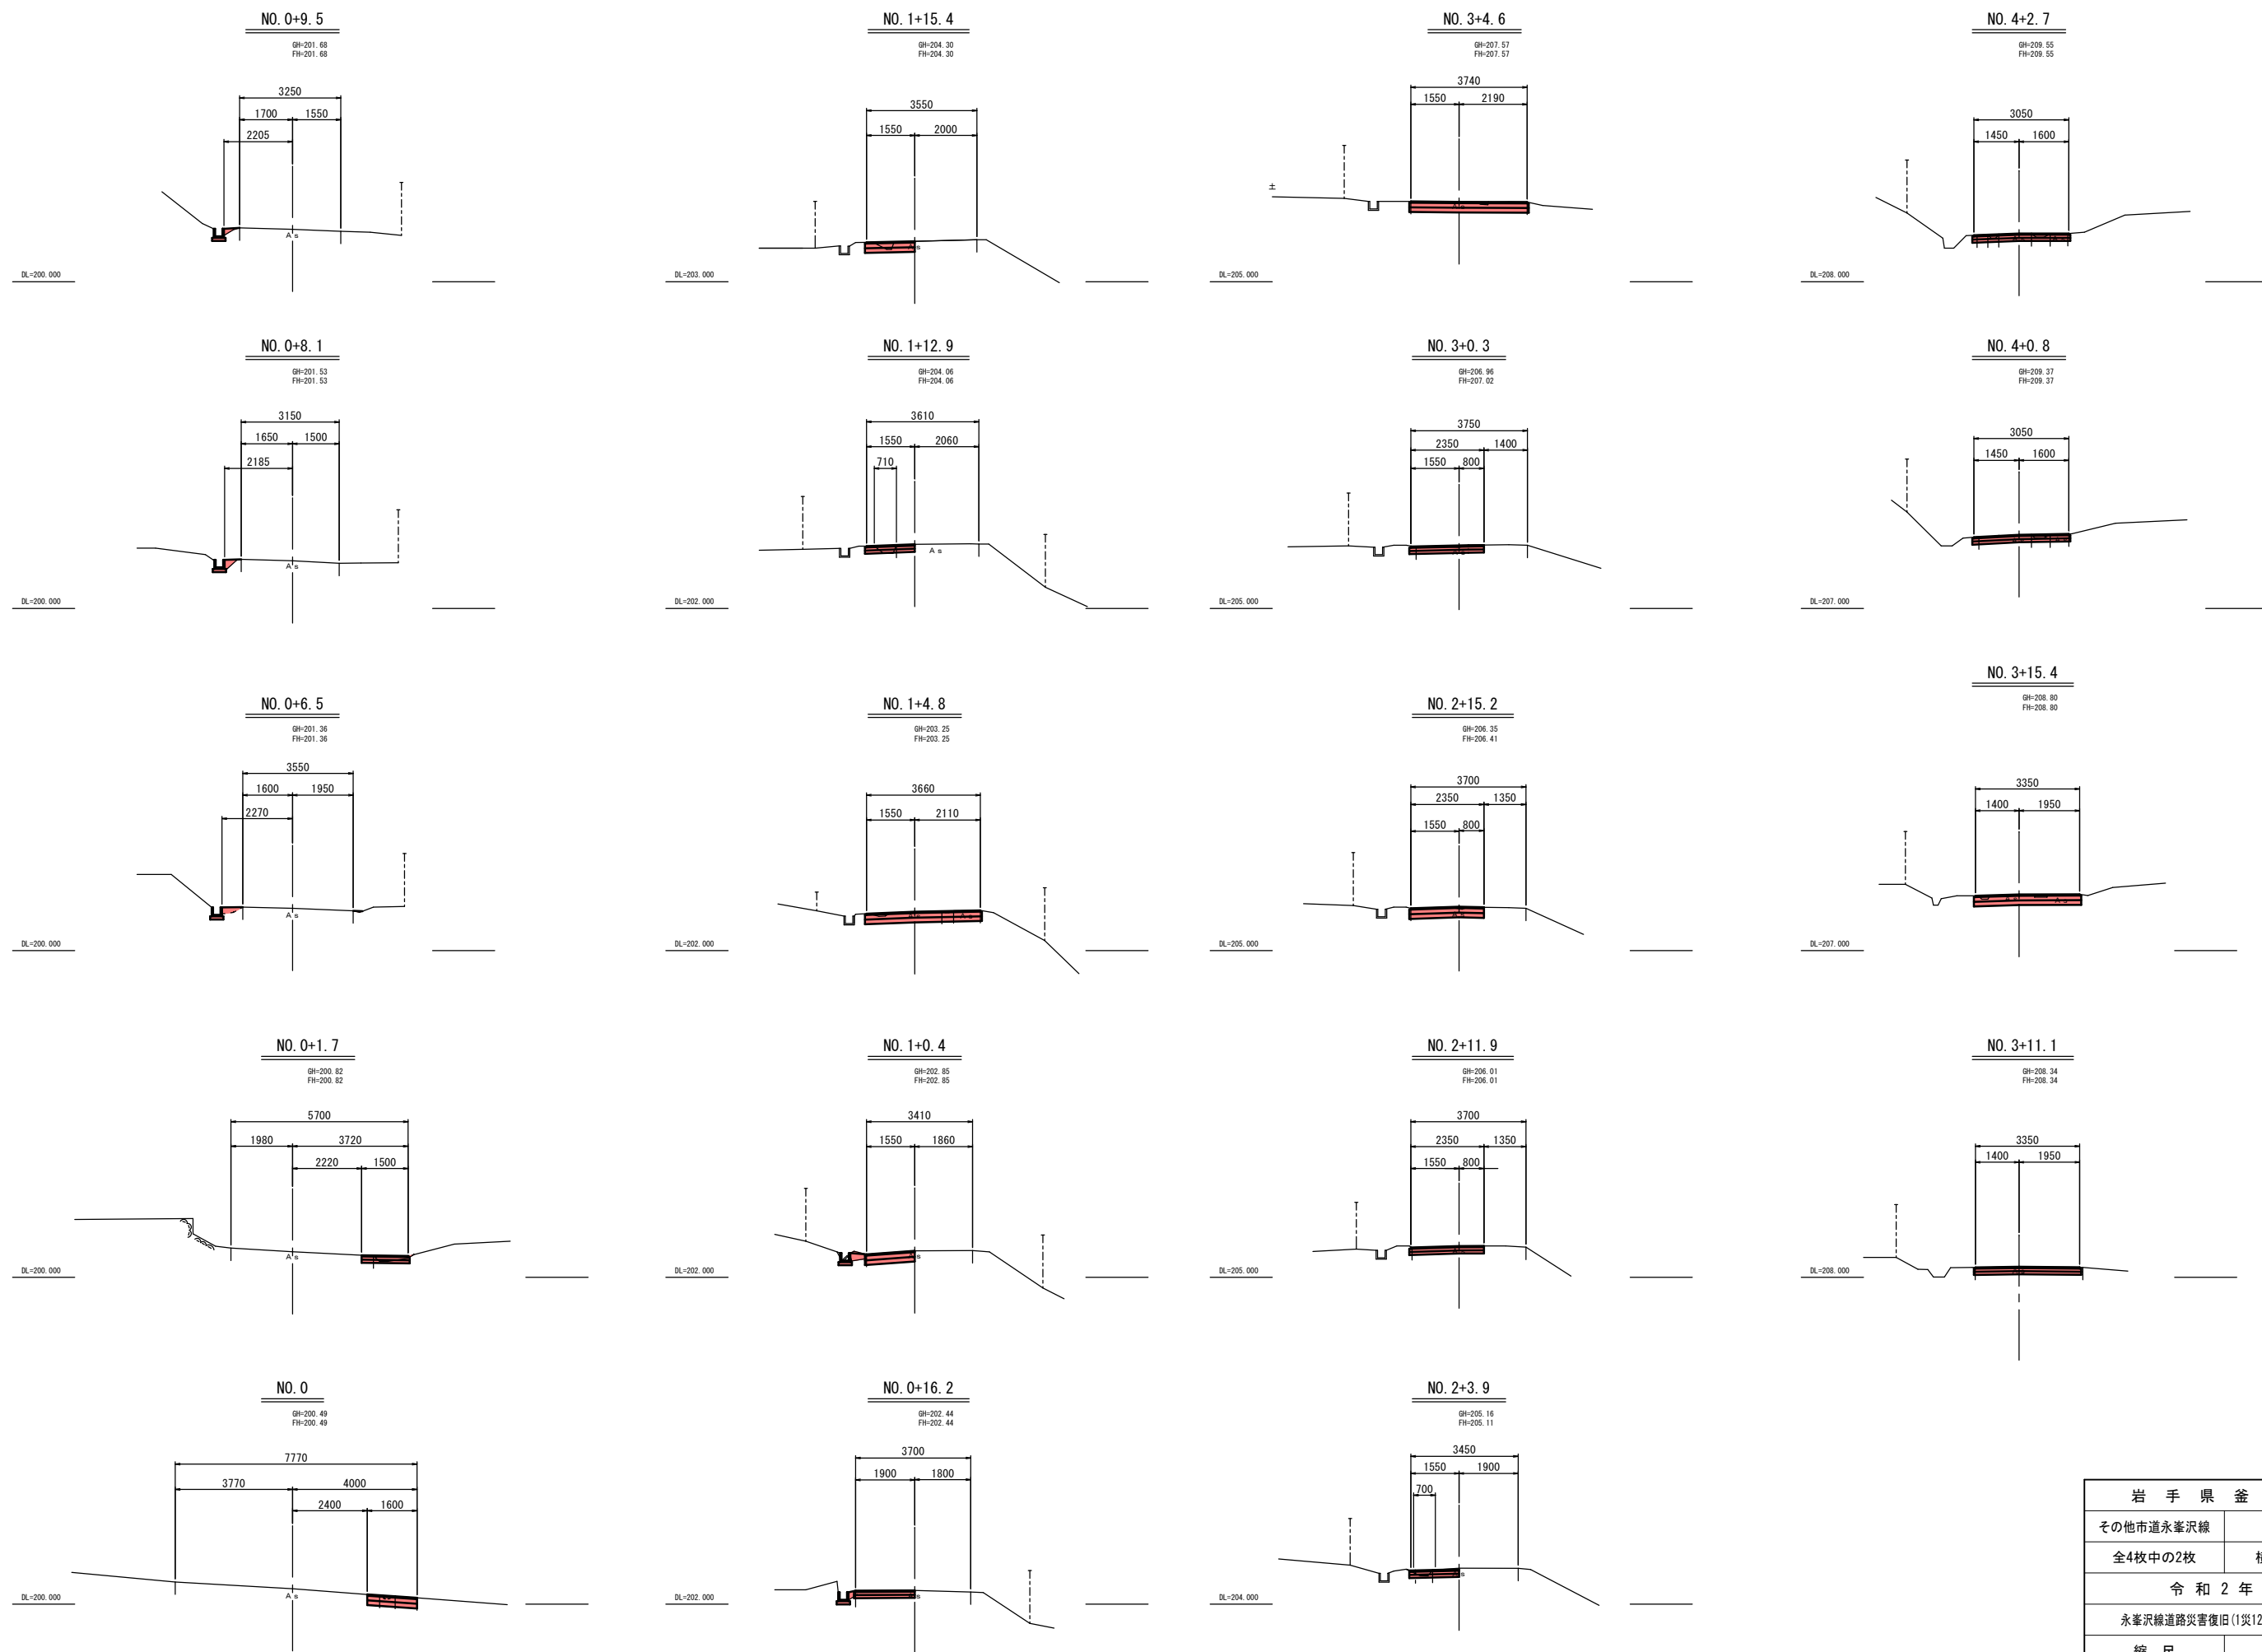

岩 手 県 釜 石 市		1 災
その他市道永峯沢線	山 谷	
全4枚中の2枚	横断図(1/2)	
令 和 2 年 度		125 号
永峯沢線道路災害復旧(1災125号山谷)工事		
縮 尺	S=1:100	


NO. 5+13. 8

GH=211. 81
FH=211. 81

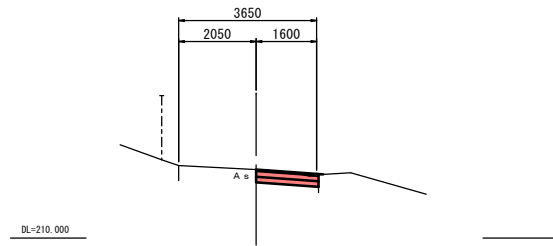


NO. 5+3. 9

GH=211. 19
FH=211. 19

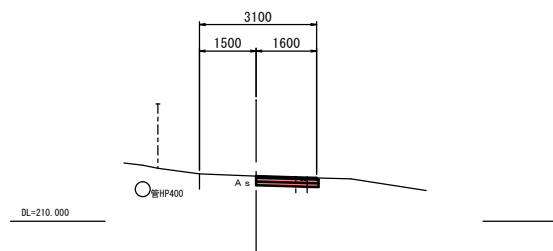


NO. 4+13. 6

GH=210. 46
FH=210. 46

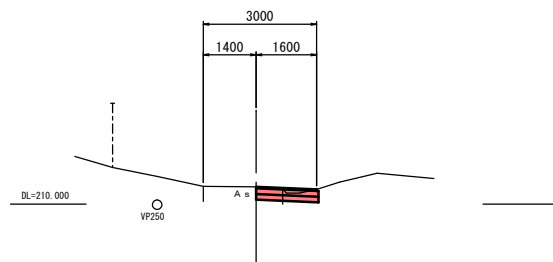


NO. 4+9. 8

GH=210. 16
FH=210. 16

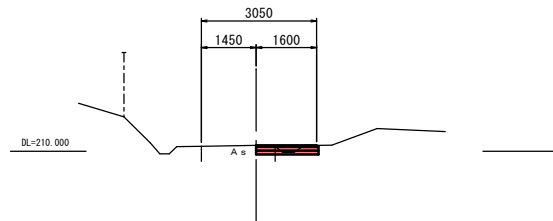


NO. 4+7. 4

GH=209. 96
FH=209. 96

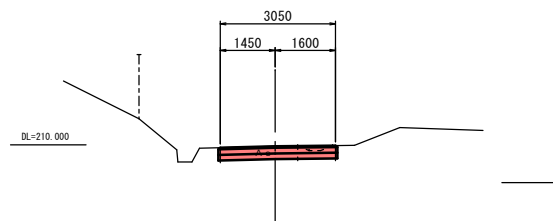


NO. 6 (EP)

GH=212. 18
FH=212. 18

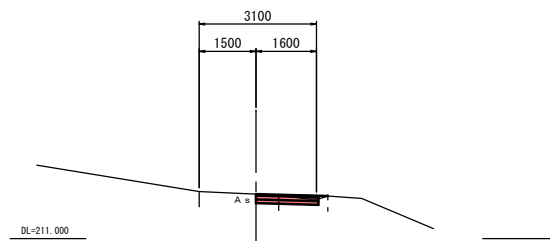


岩 手 県 釜 石 市		1 災
その他市道永峯沢線	山 谷	
全4枚中の3枚	横断図 (2/2)	
令 和 2 年 度		125 号
永峯沢線道路災害復旧 (1災125号山谷) 工事		
縮 尺	S=1:100	

舗装工展開図 S=1:100

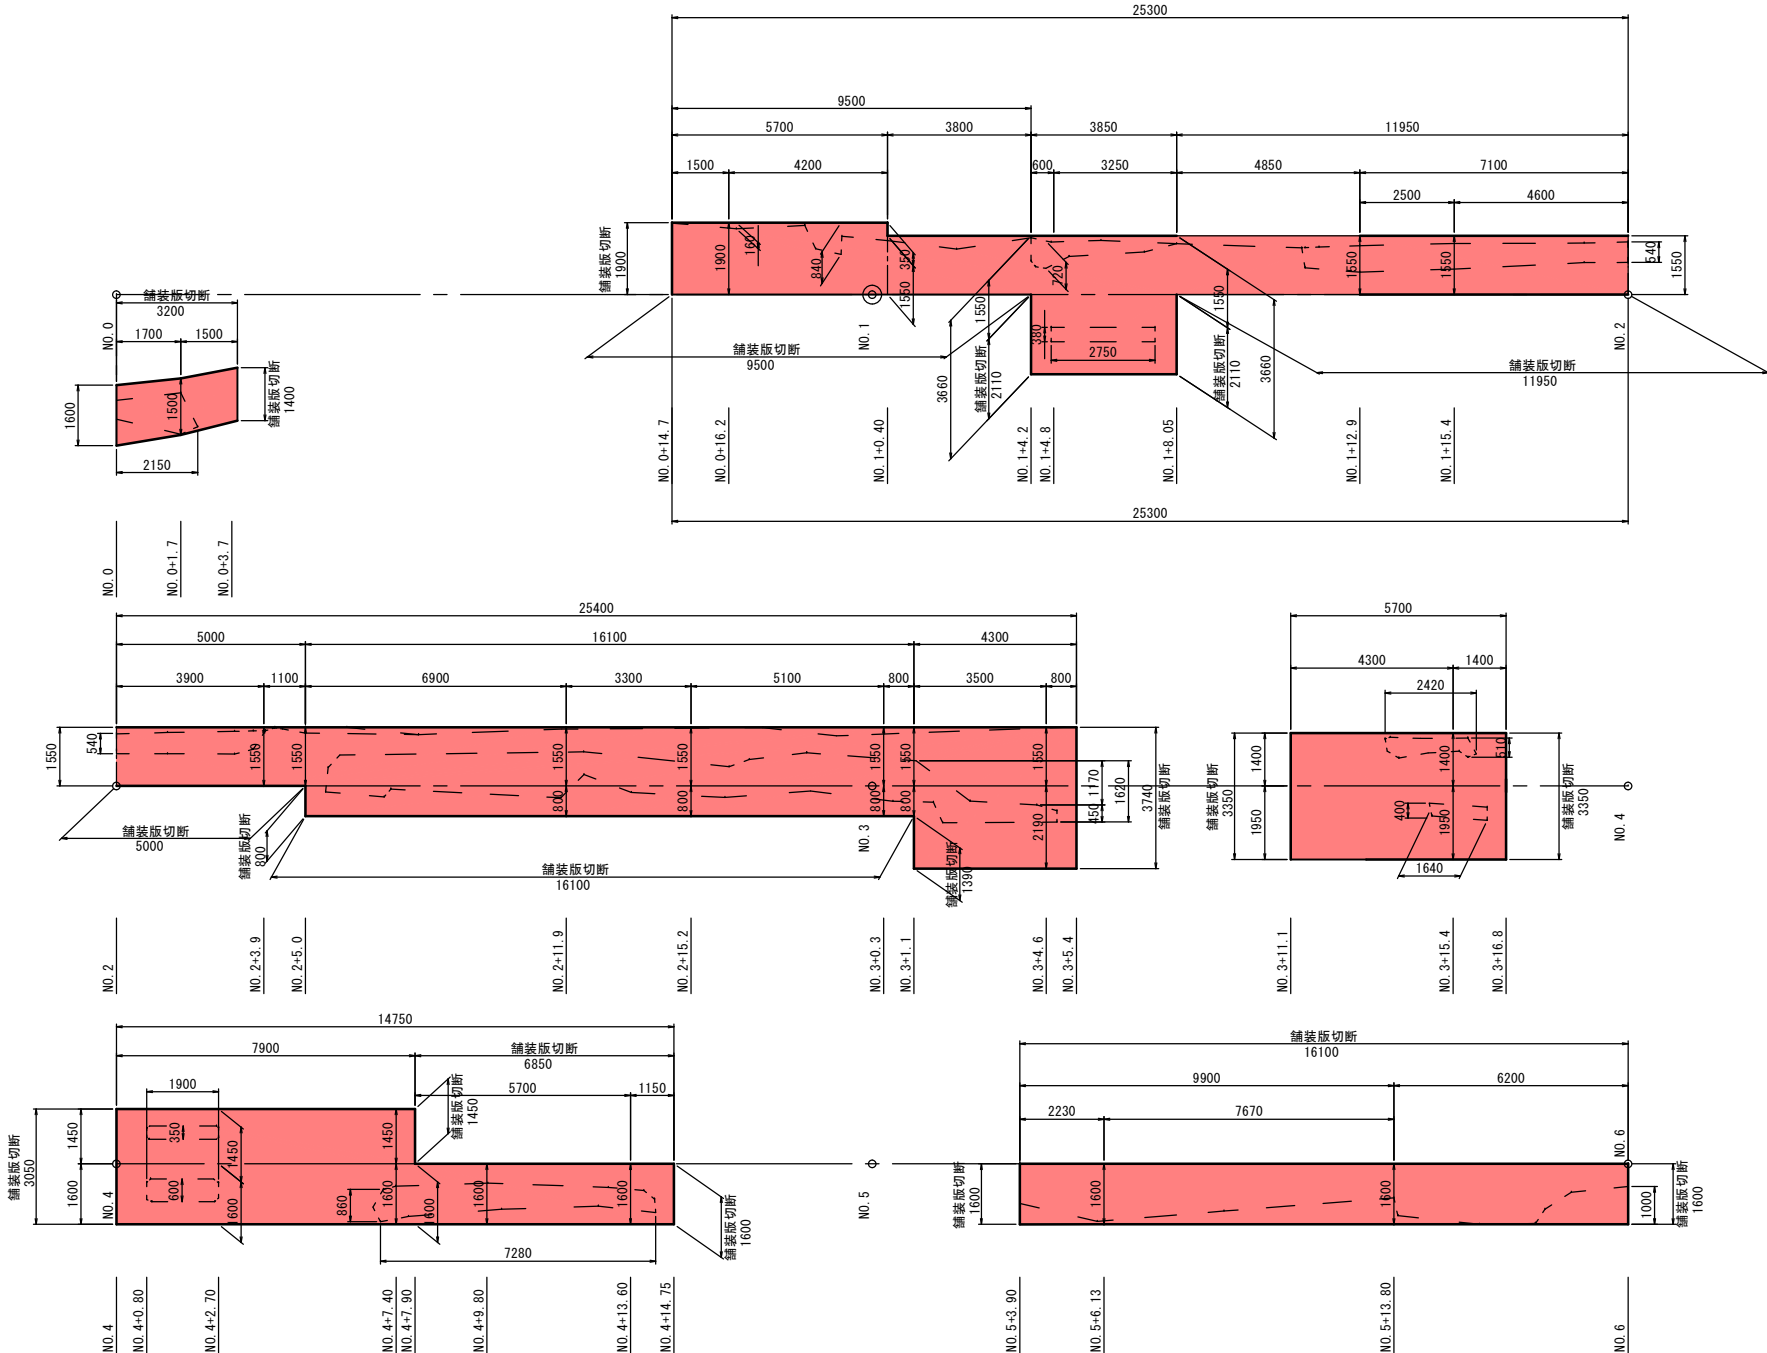


プレキャストU型側溝 S=1:10

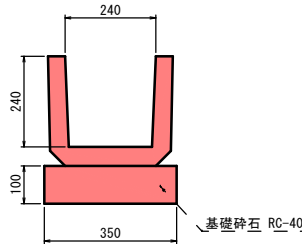

岩手県釜石市		1 災
その他市道永峯沢線	山谷	
全4枚中の4枚	舗装工展開閉・構造図	
令和2年度		
永峯沢線道路災害復旧(1(災125号)山谷)工事		
縮尺	図示	125 号


唐丹27号線道路災害復旧(1災126号山谷の3)工事 位置図

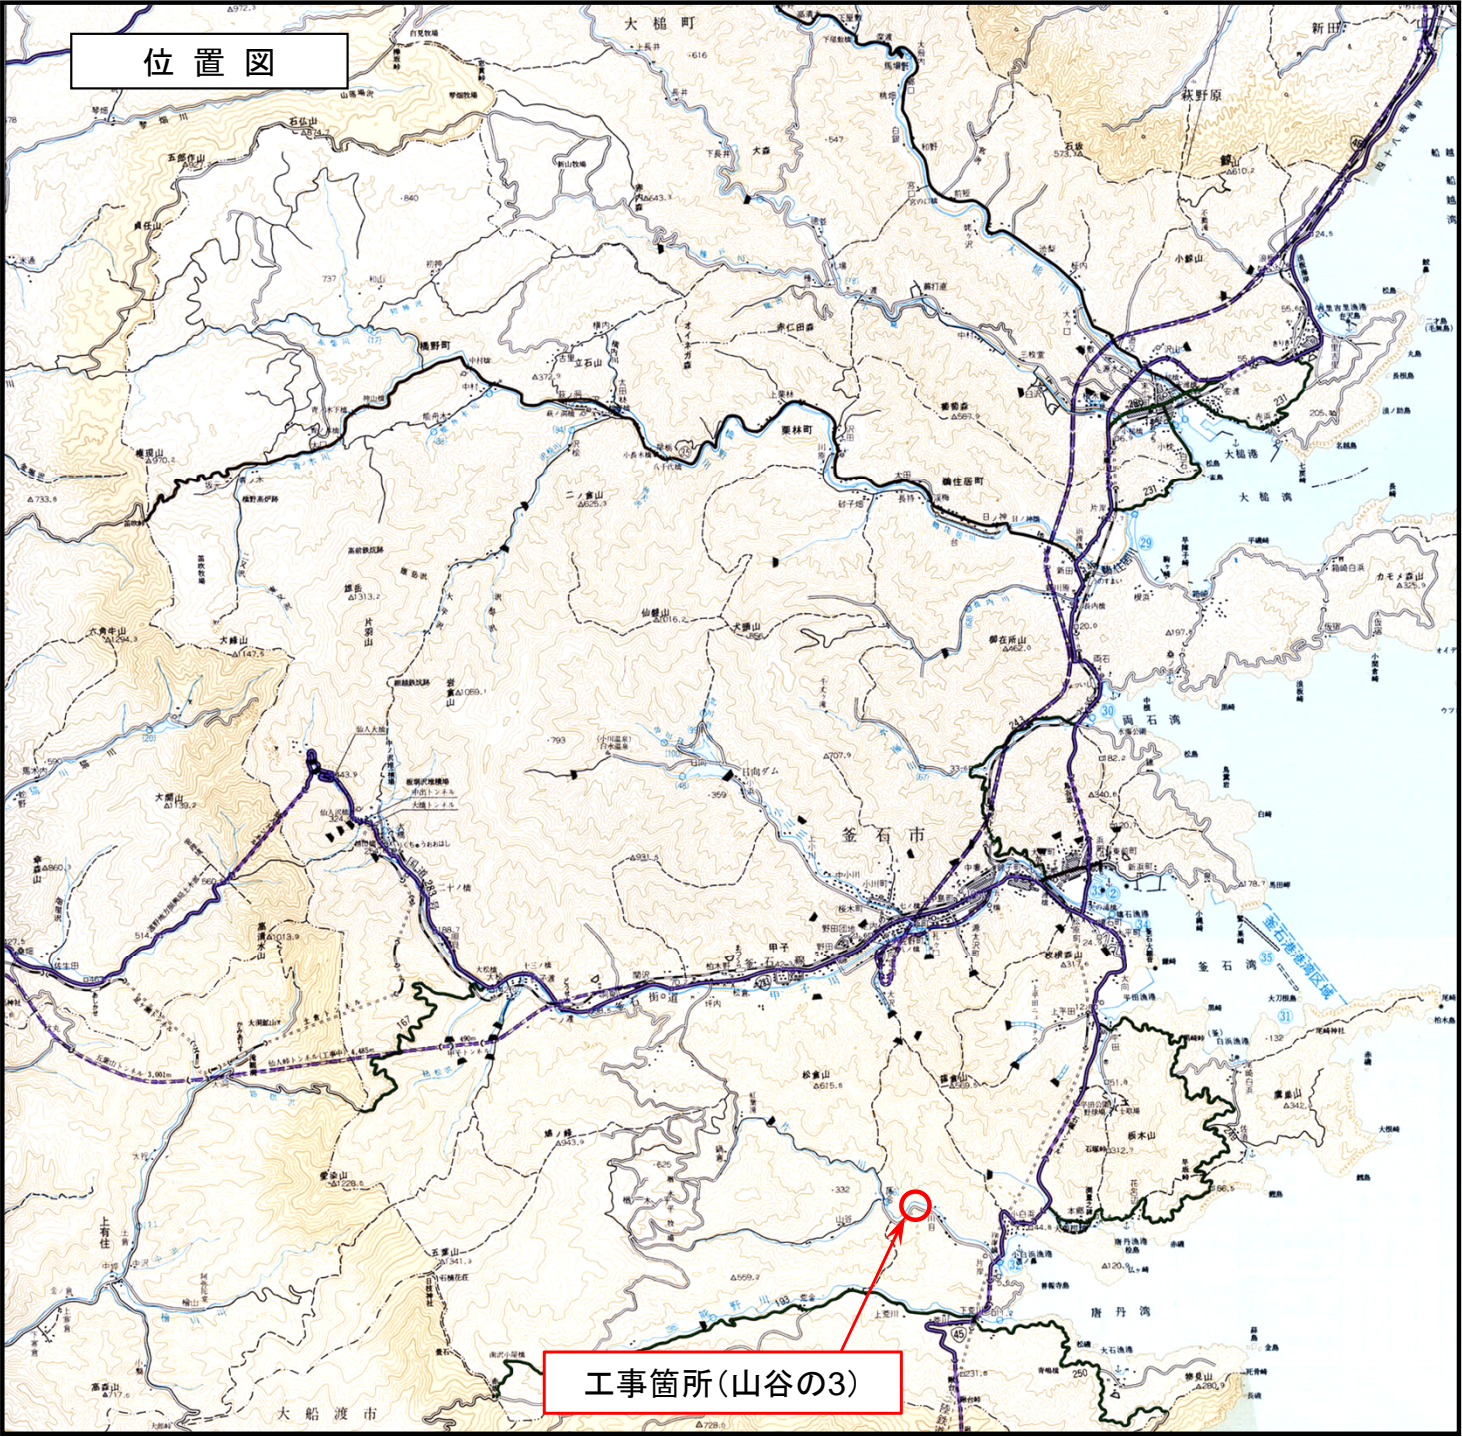


現地写真




標準断面図


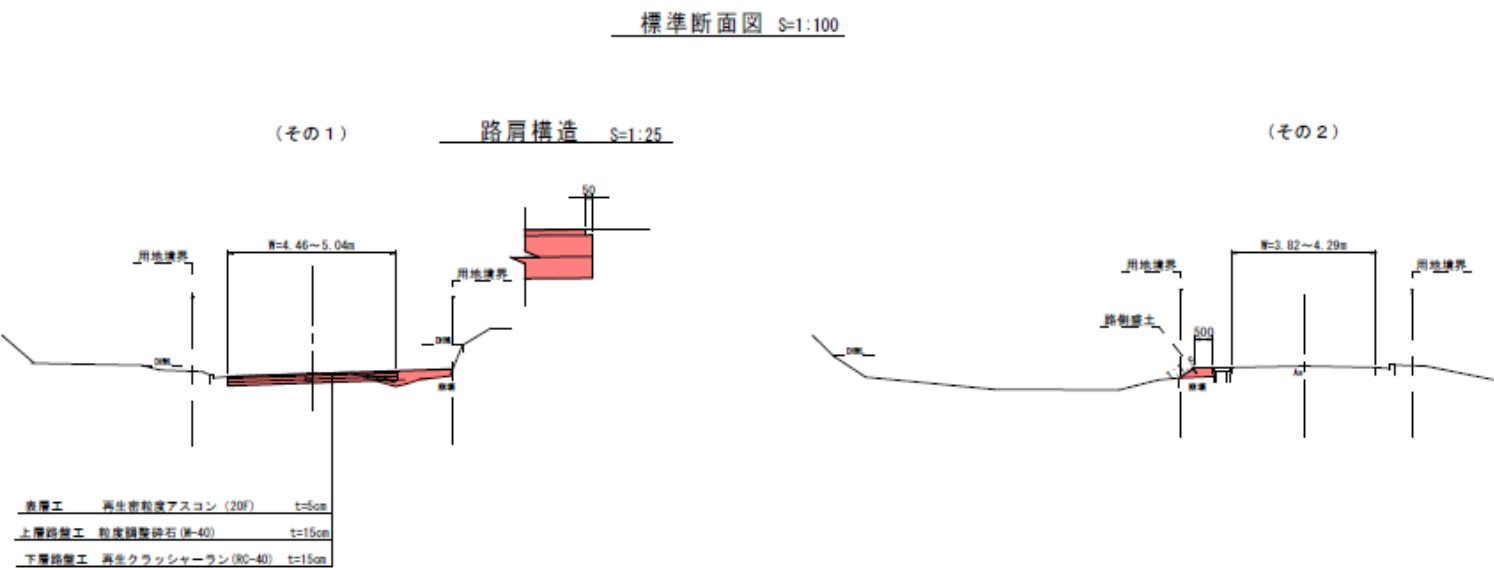


平面図





















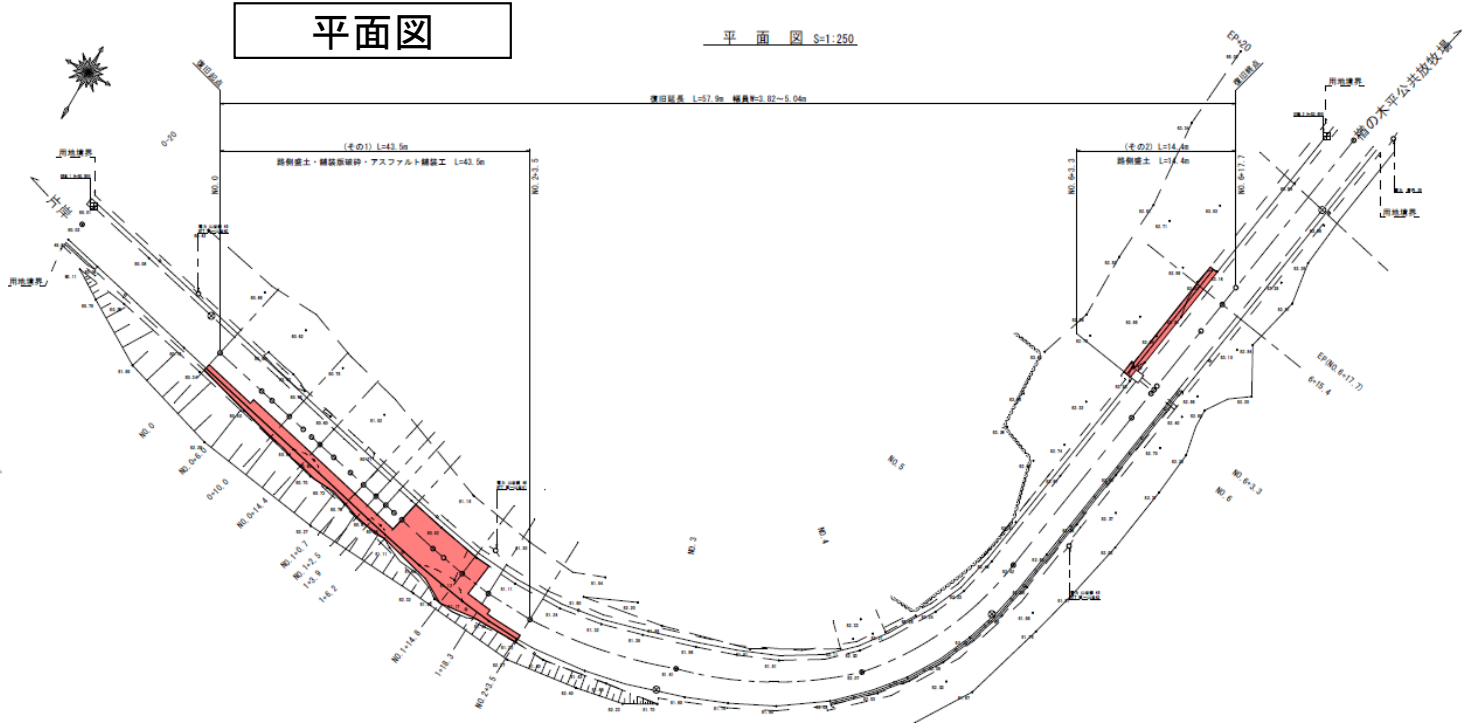


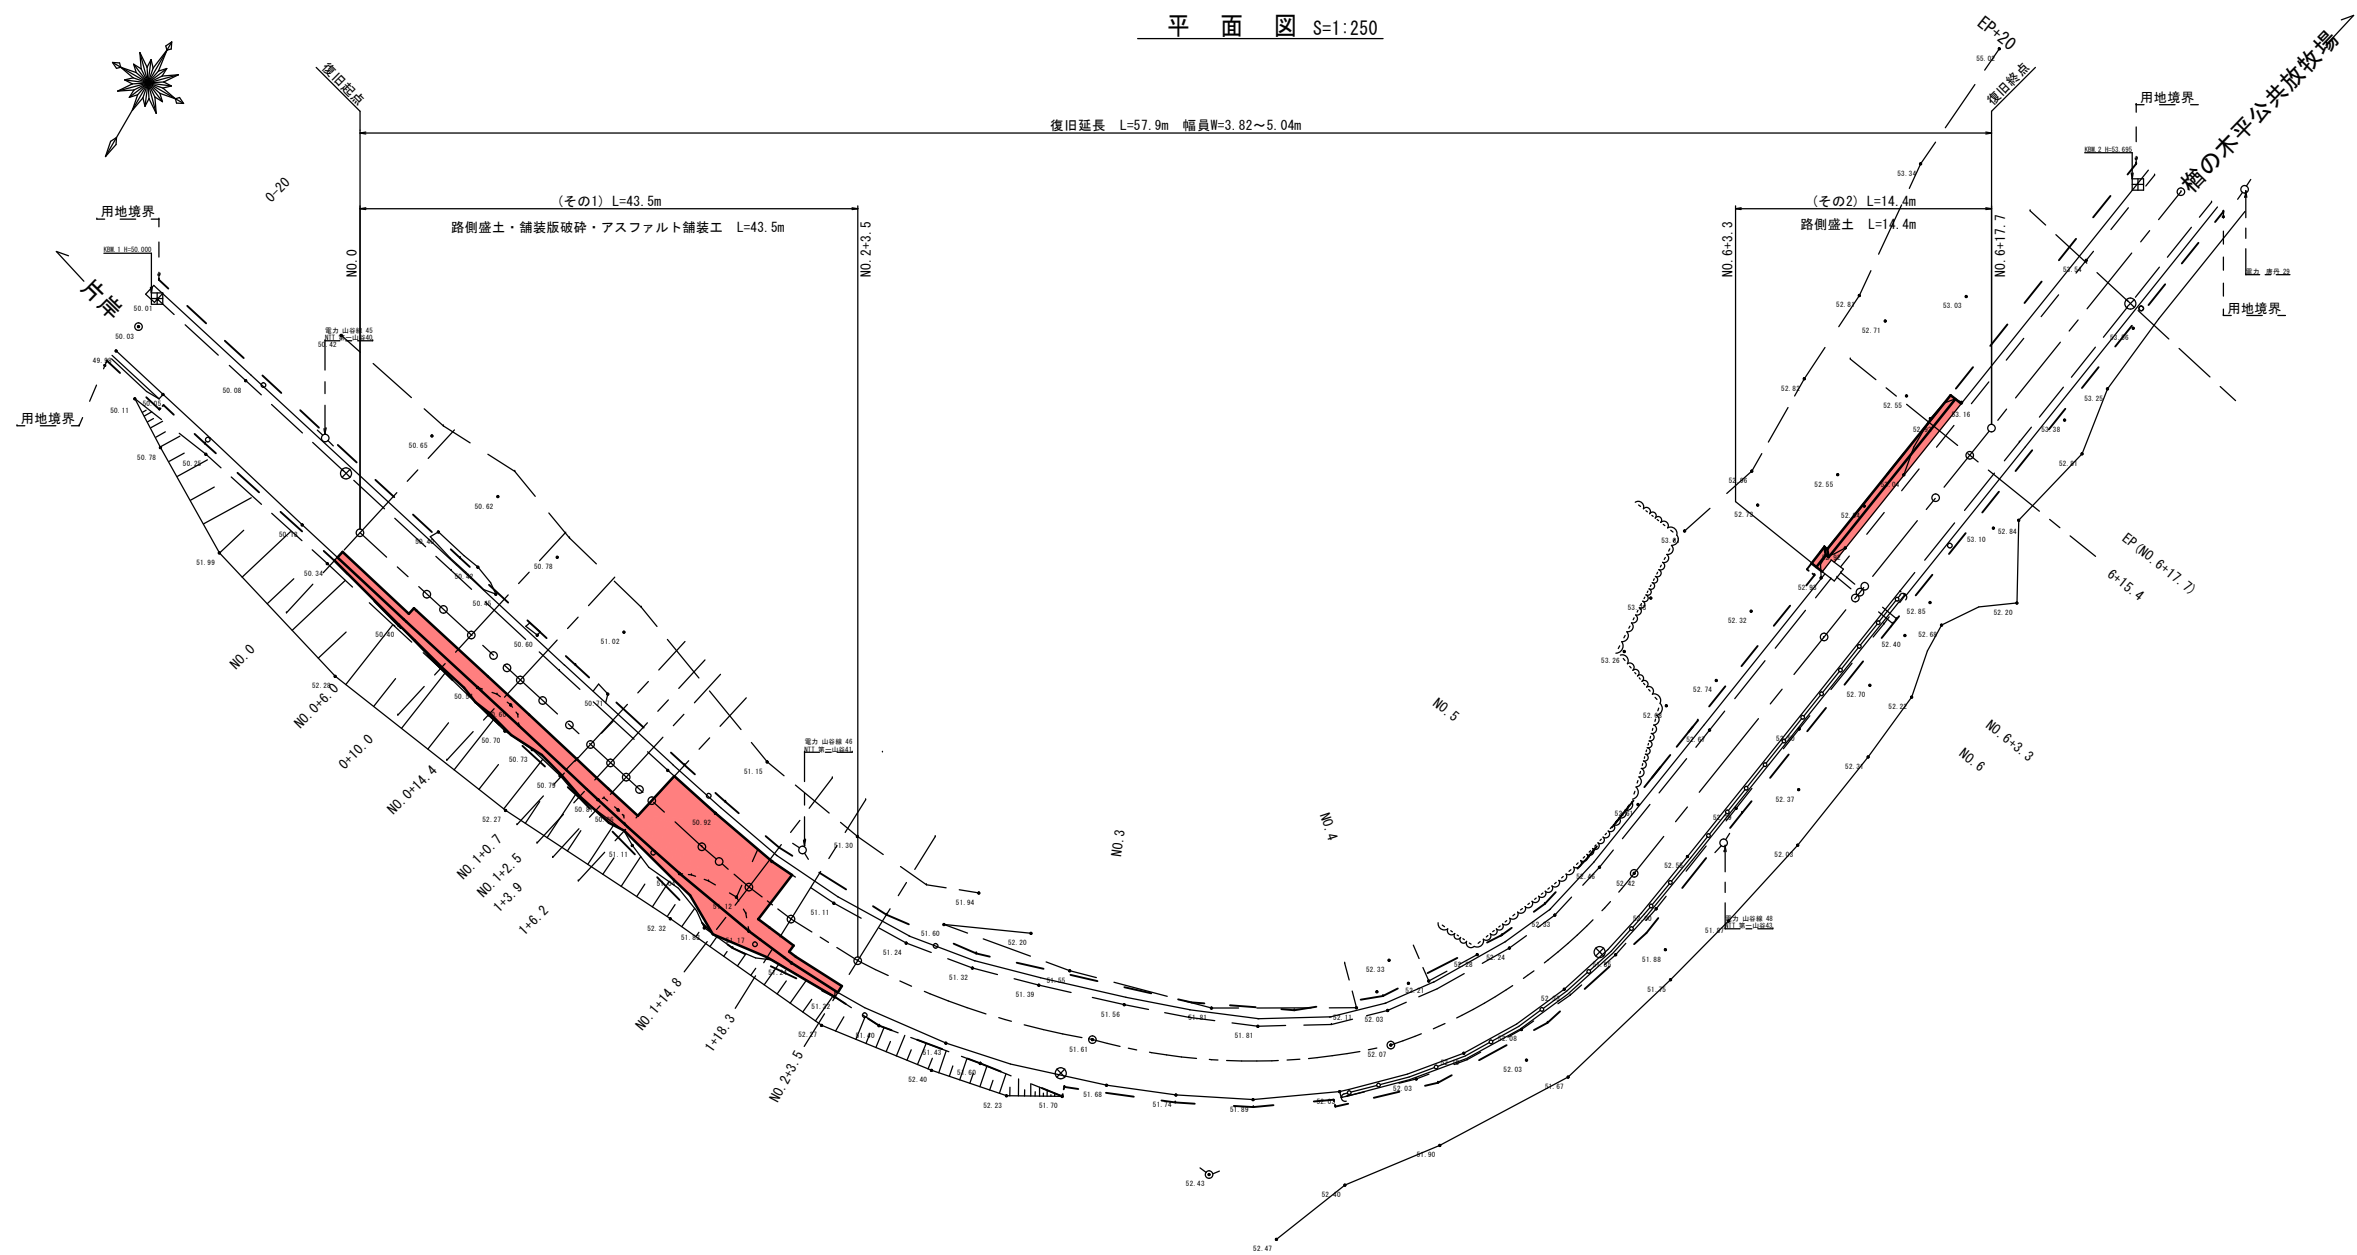

標準断面図 S=1:100

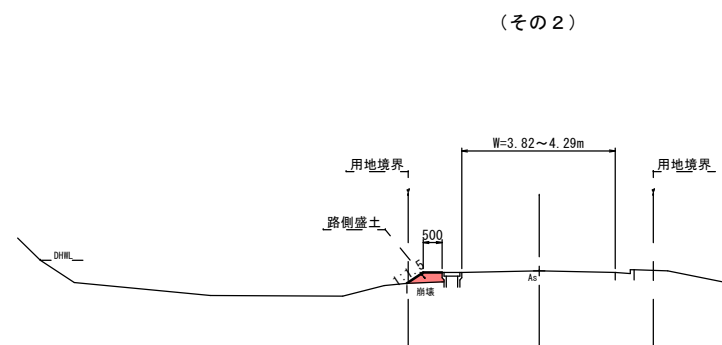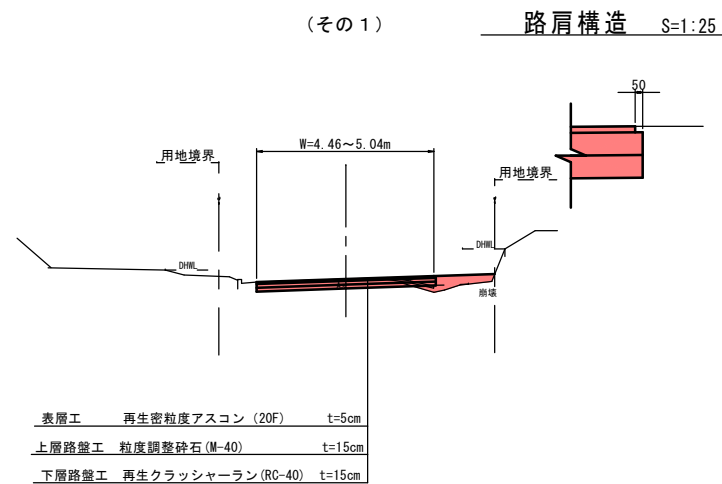

岩手県釜石市		1 災
二級市道唐丹27号線	山谷の3	
全4枚中の1枚	平面図・標準断面図	
令和2年度		126 号
唐丹27号線道路災害復旧(1災126号山谷の3)工事		
縮尺	図示	

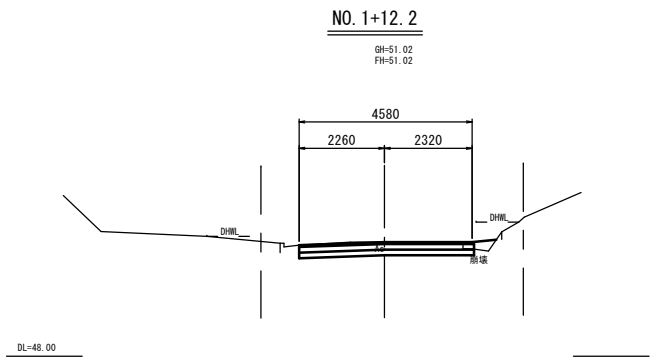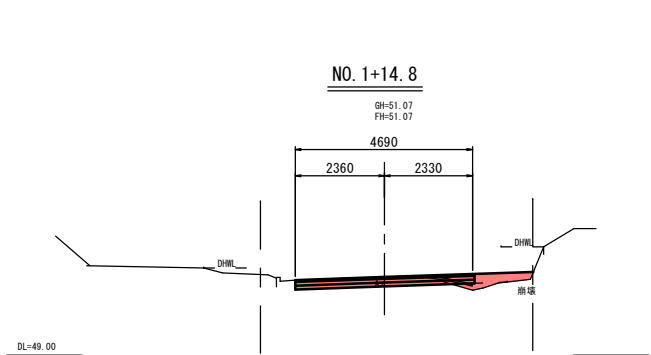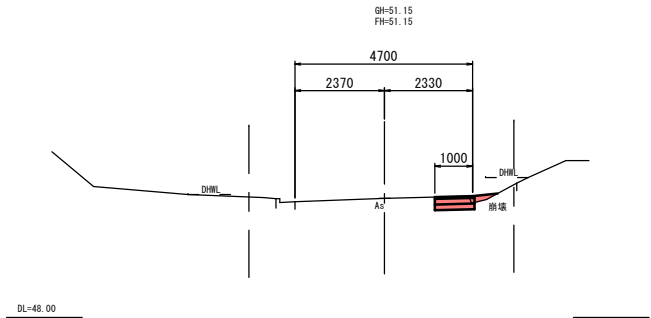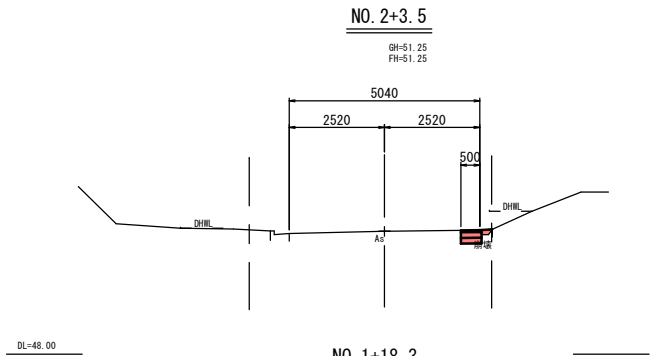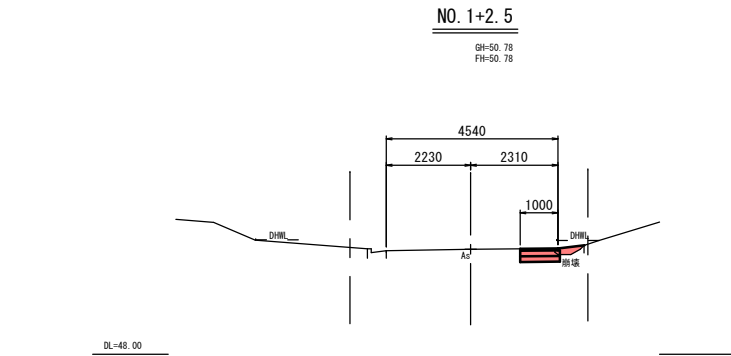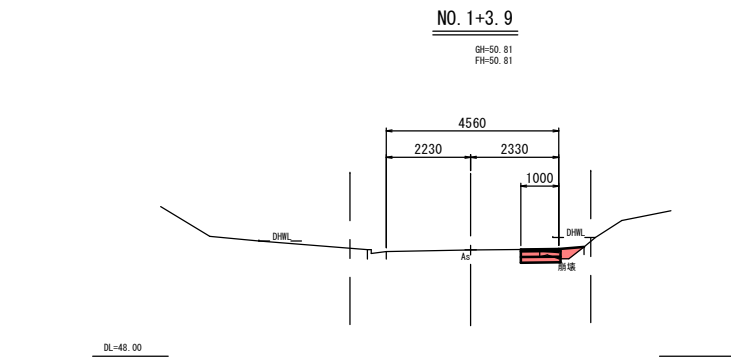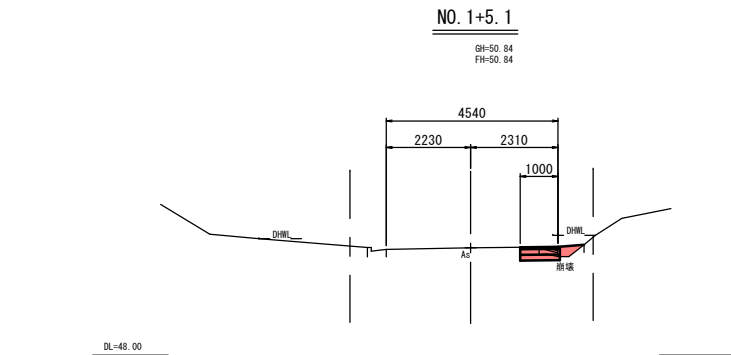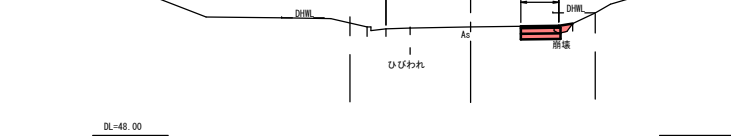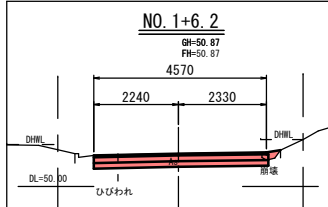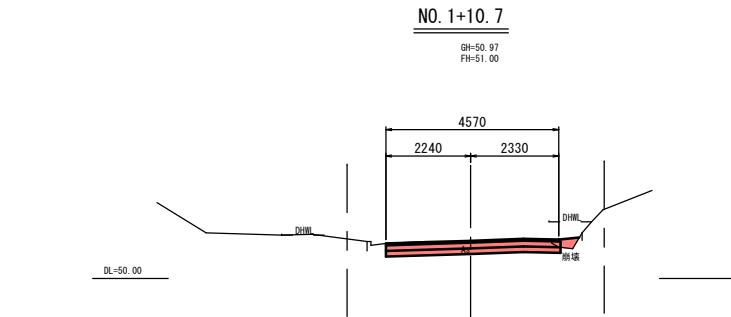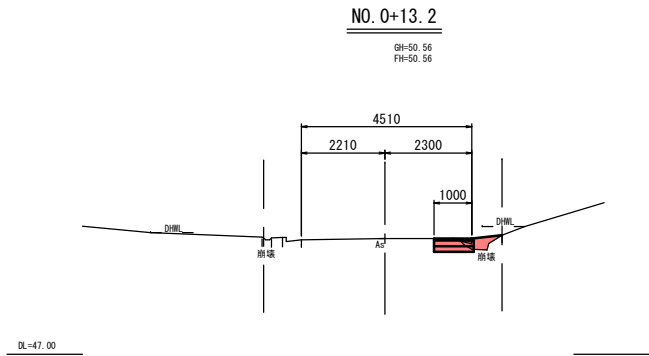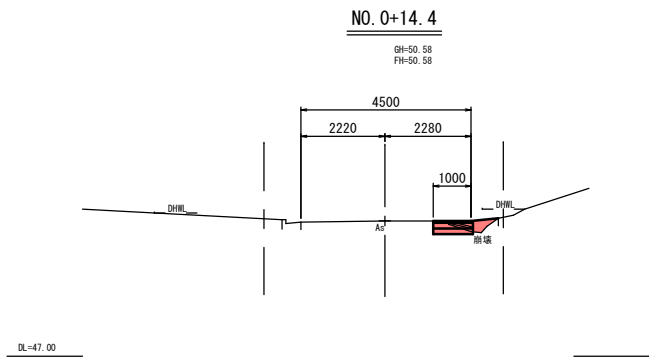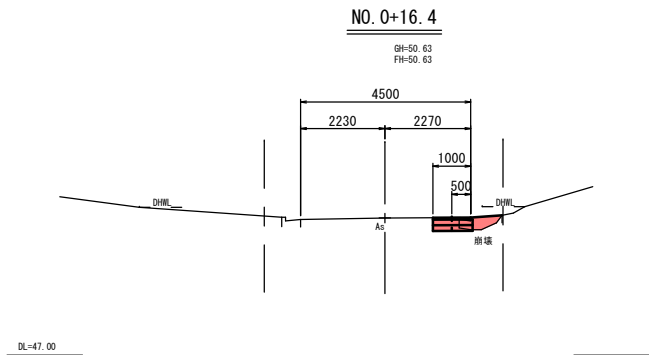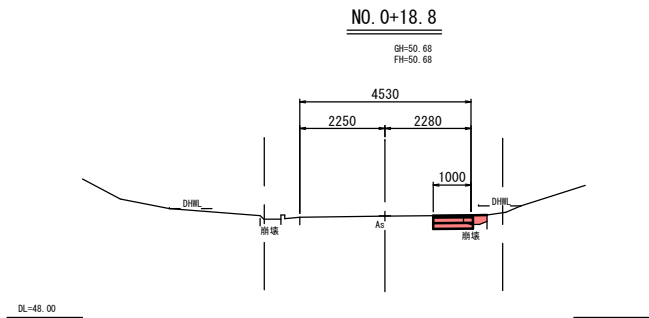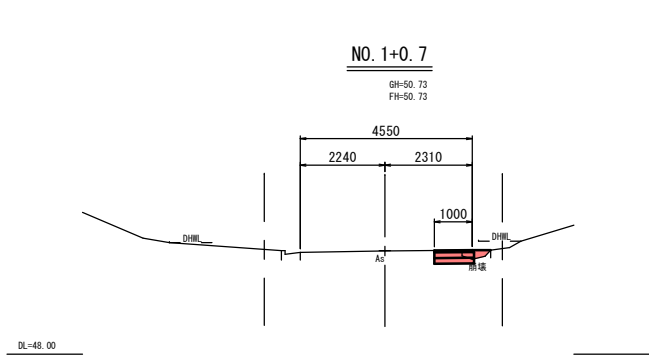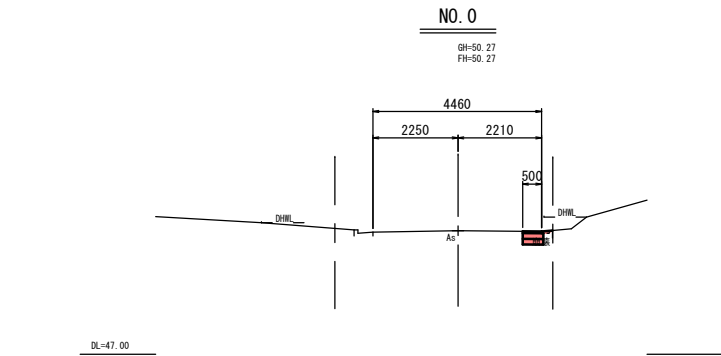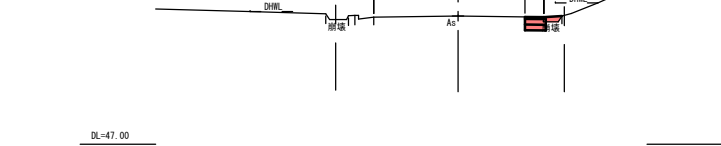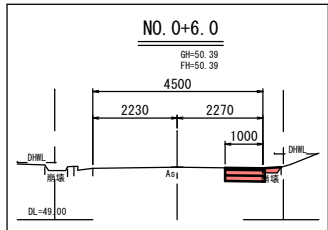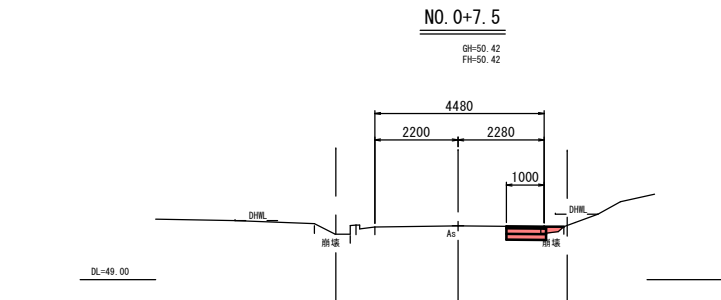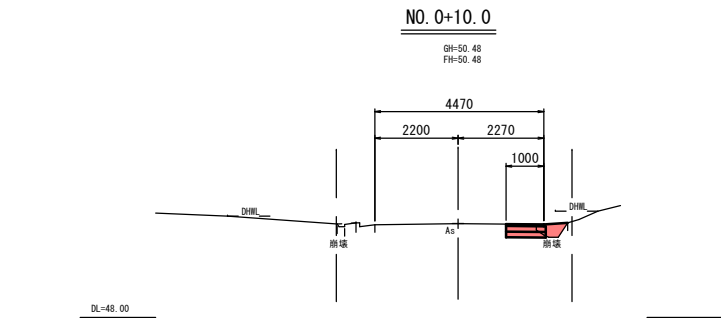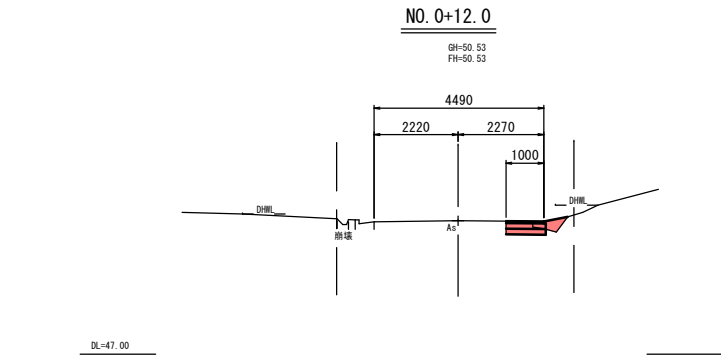

岩 手 県 釜 石 市		1 災
二級市道唐丹27号線	山 谷 の 3	
全4枚中の3枚	横断面図 (1/2)	126 号
令 和 2 年 度		
唐丹27号線道路災害復旧 (1災126号山谷の3) 工事		
縮 尺	S=1:100	

