




## 施工箇所図

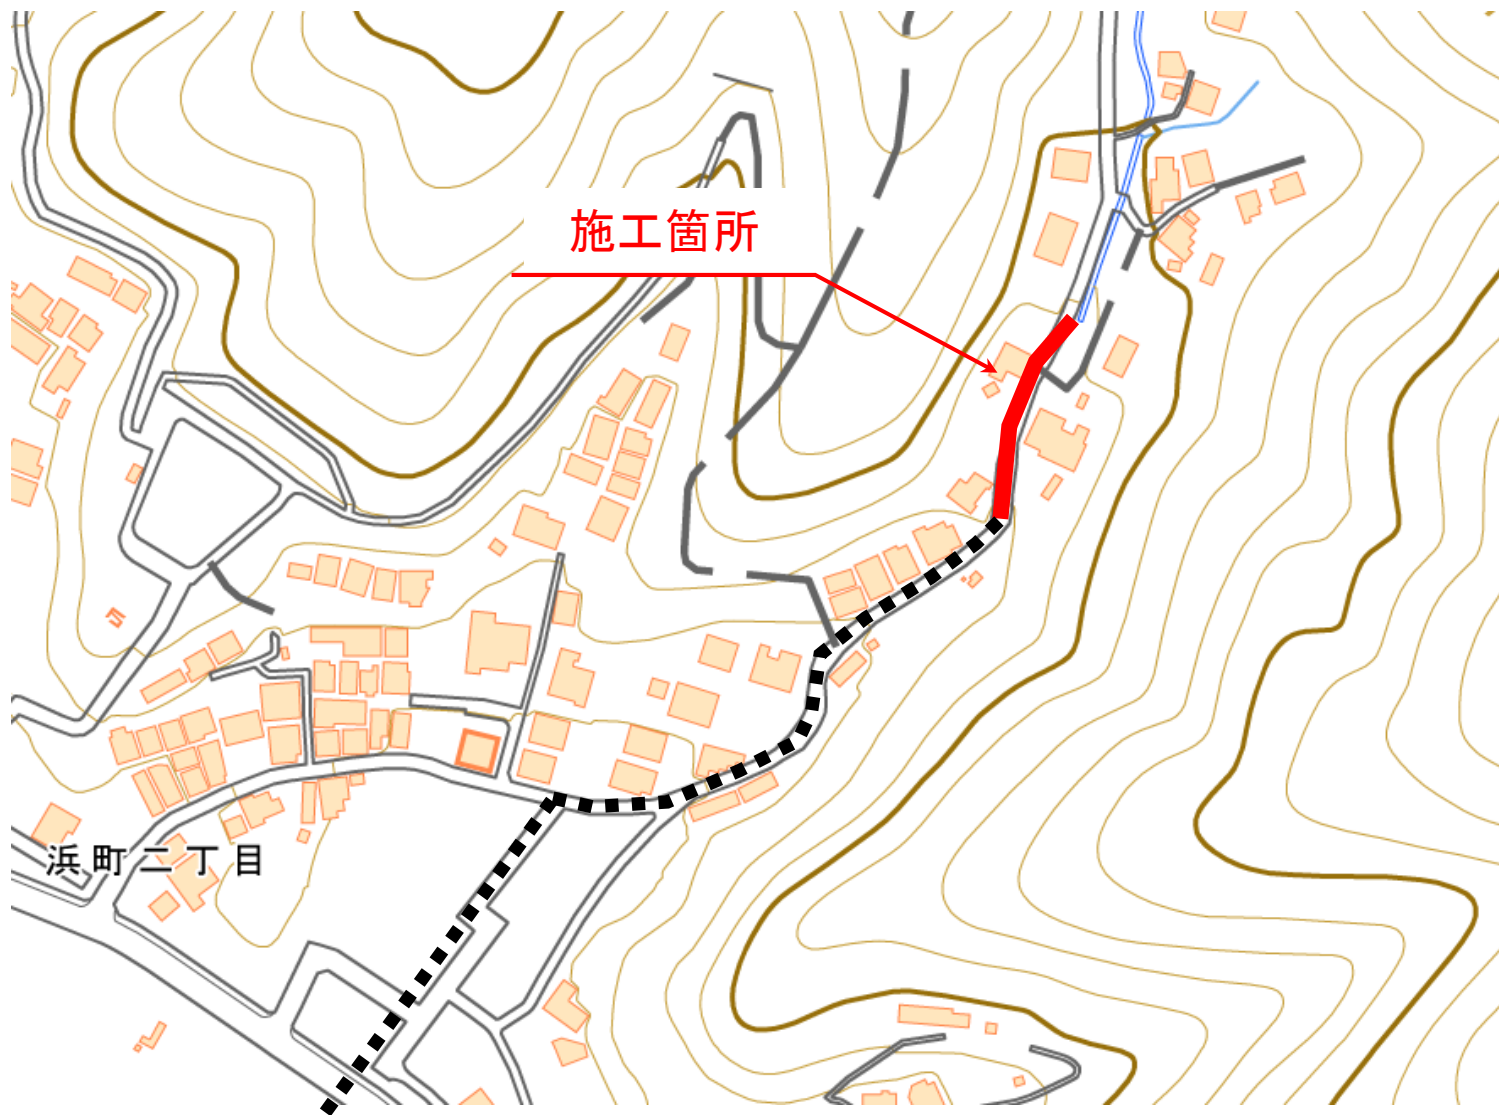

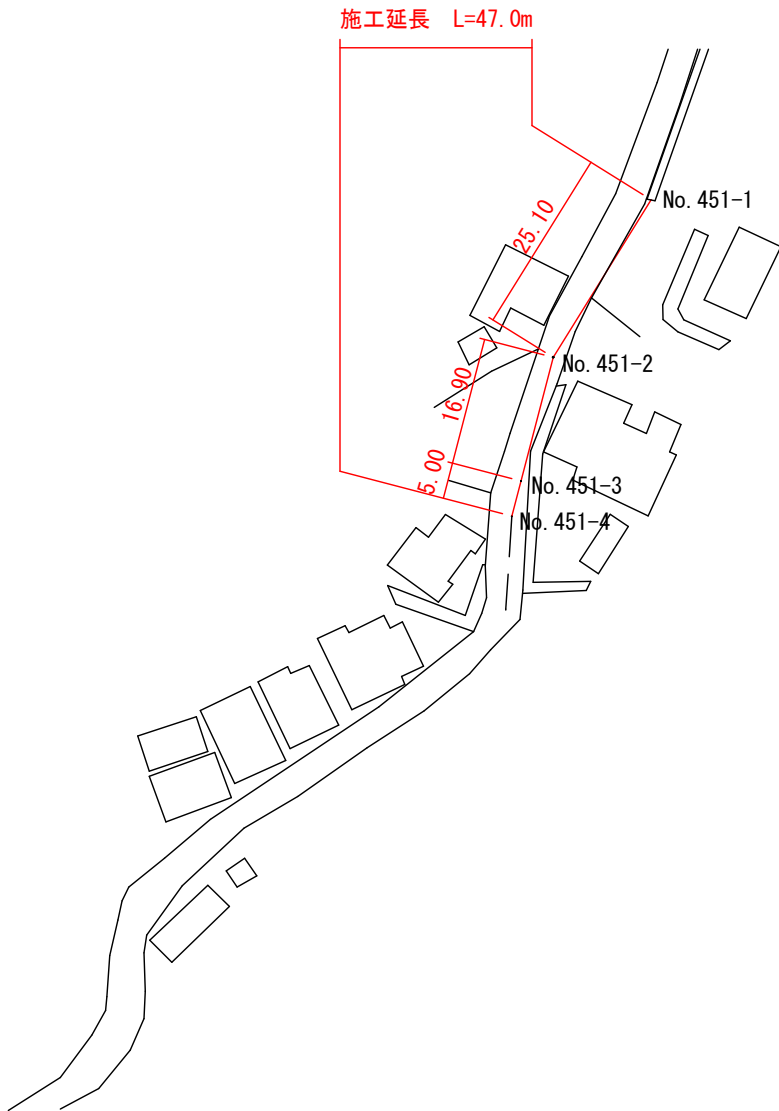

釜石公共下水道事業				
釜石5号雨水幹線布設替工事				
図番	平面図			
4-1				
縮尺	図示	令和	年	月
審査		設計		製図


縦断面図 縮尺 縦 1/100 横 1/500

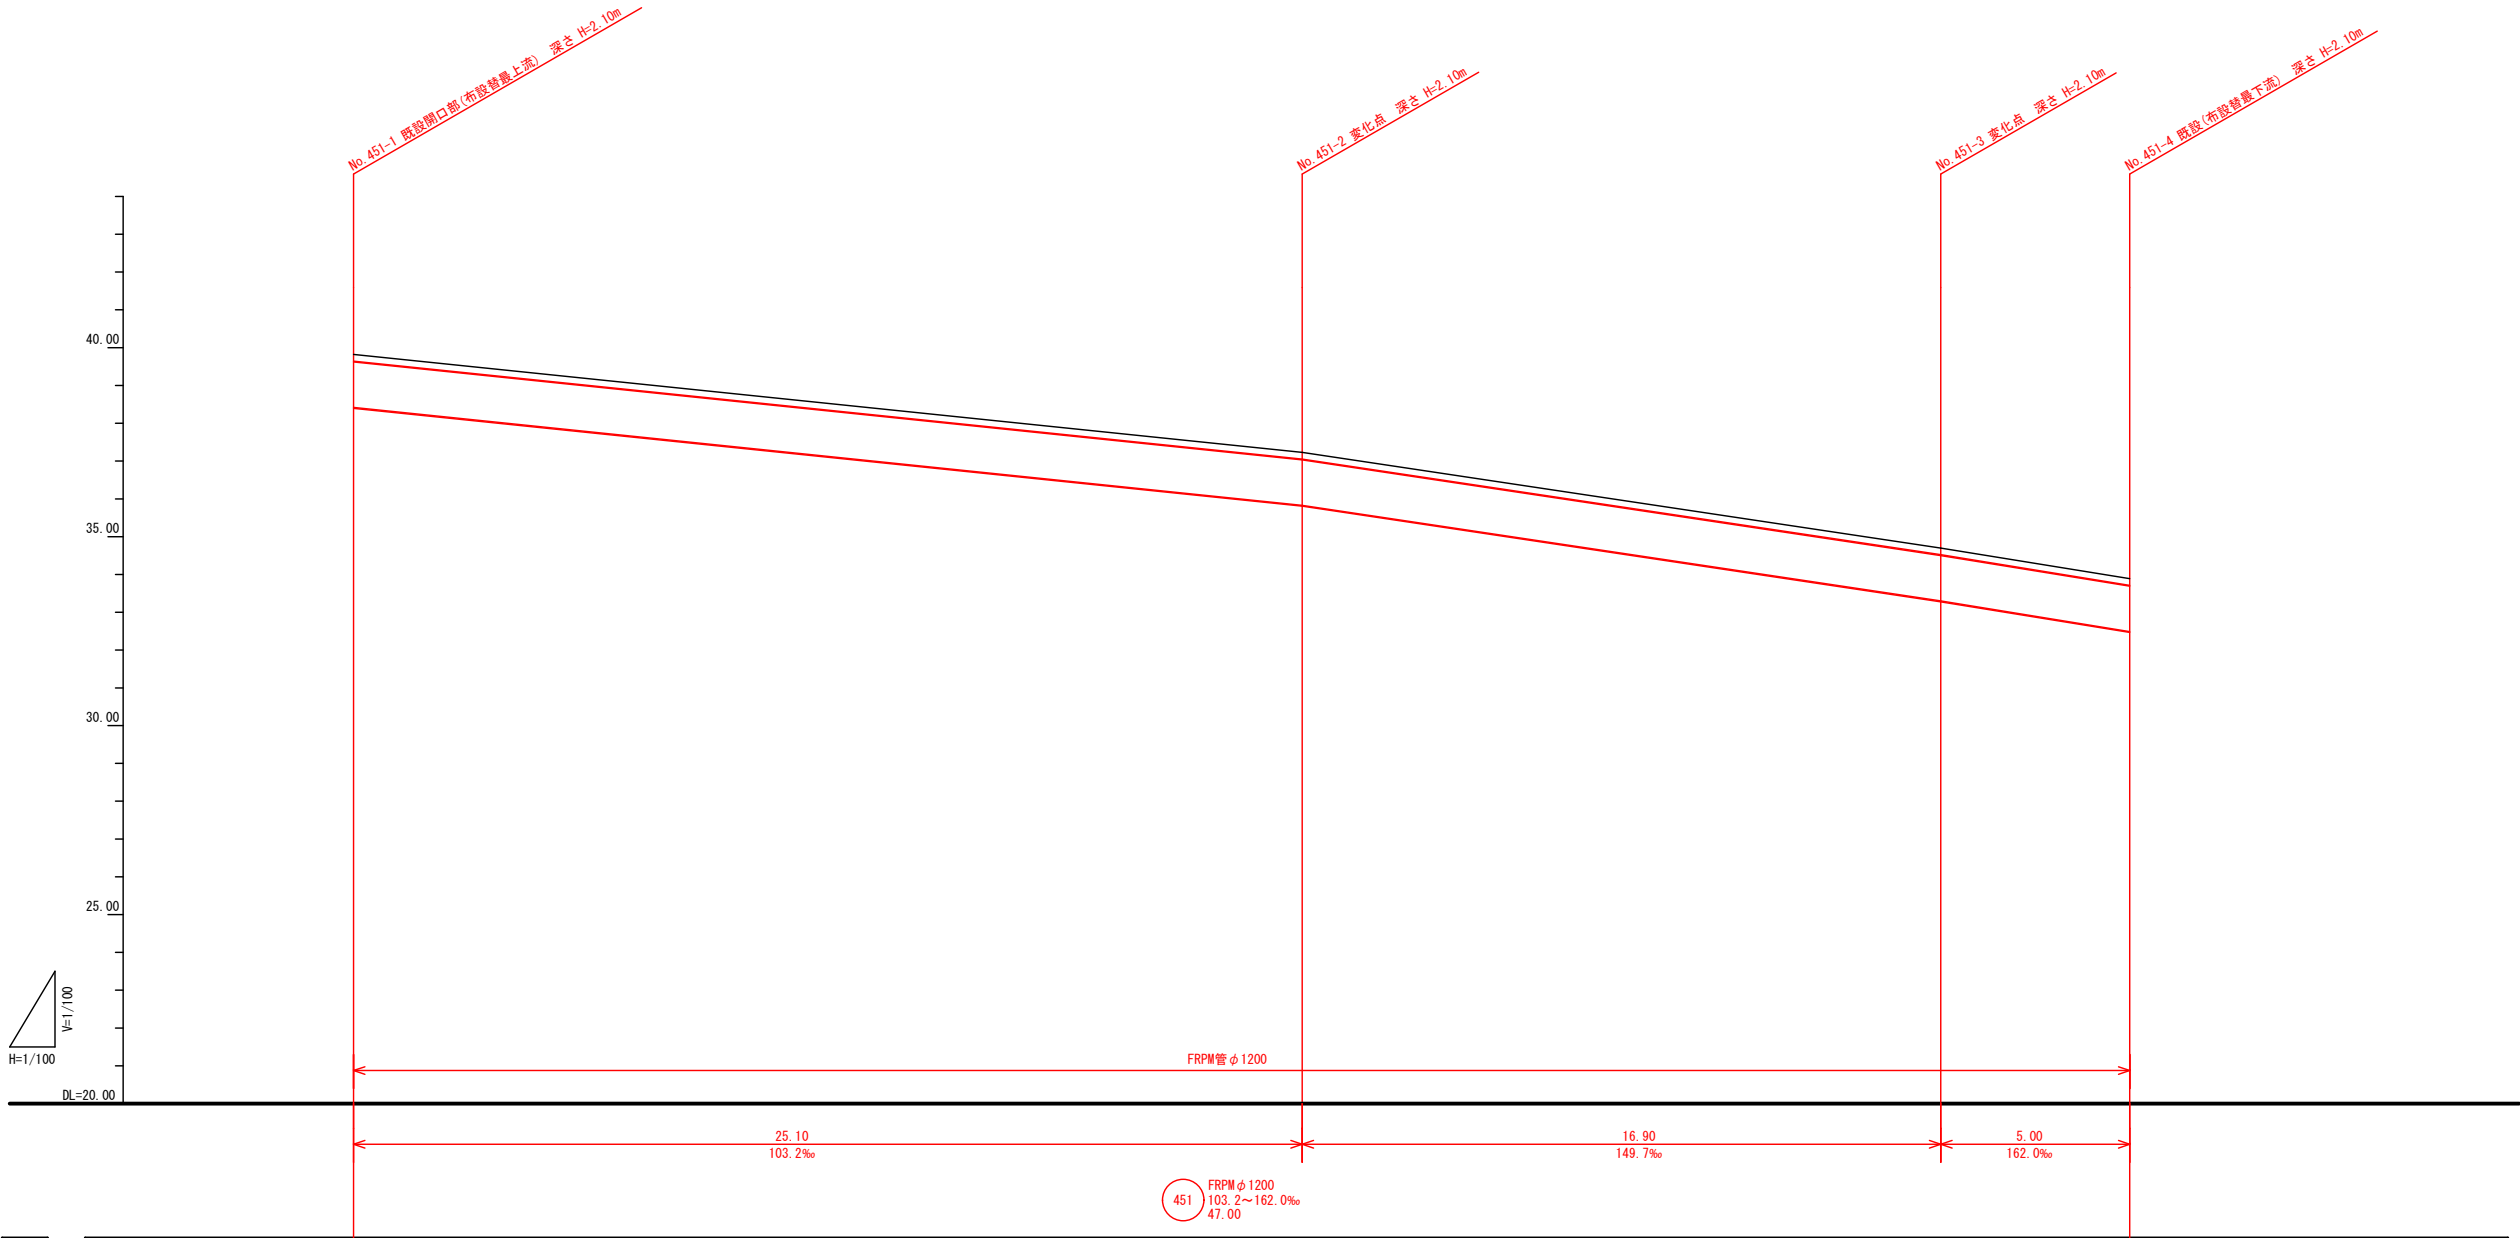

測点	No. 451-1	No. 451-2	No. 451-3	No. 451-4
追加距離	0.00	25.10	42.00	47.00
管底距離	0.00	25.10	16.90	5.00
掘削深	1.72	1.72	1.72	1.72
管底高	38.420	35.830	33.300	32.490
土被り	0.18	0.18	0.18	0.18
計画地盤高	39.82	37.23	34.70	33.89

451


金石公共下水道事業				
金石5号雨水幹線布設替工事				
図番	縦断面図			
4-2				
縮尺	図示	令和	年	月
審査		設計		製図

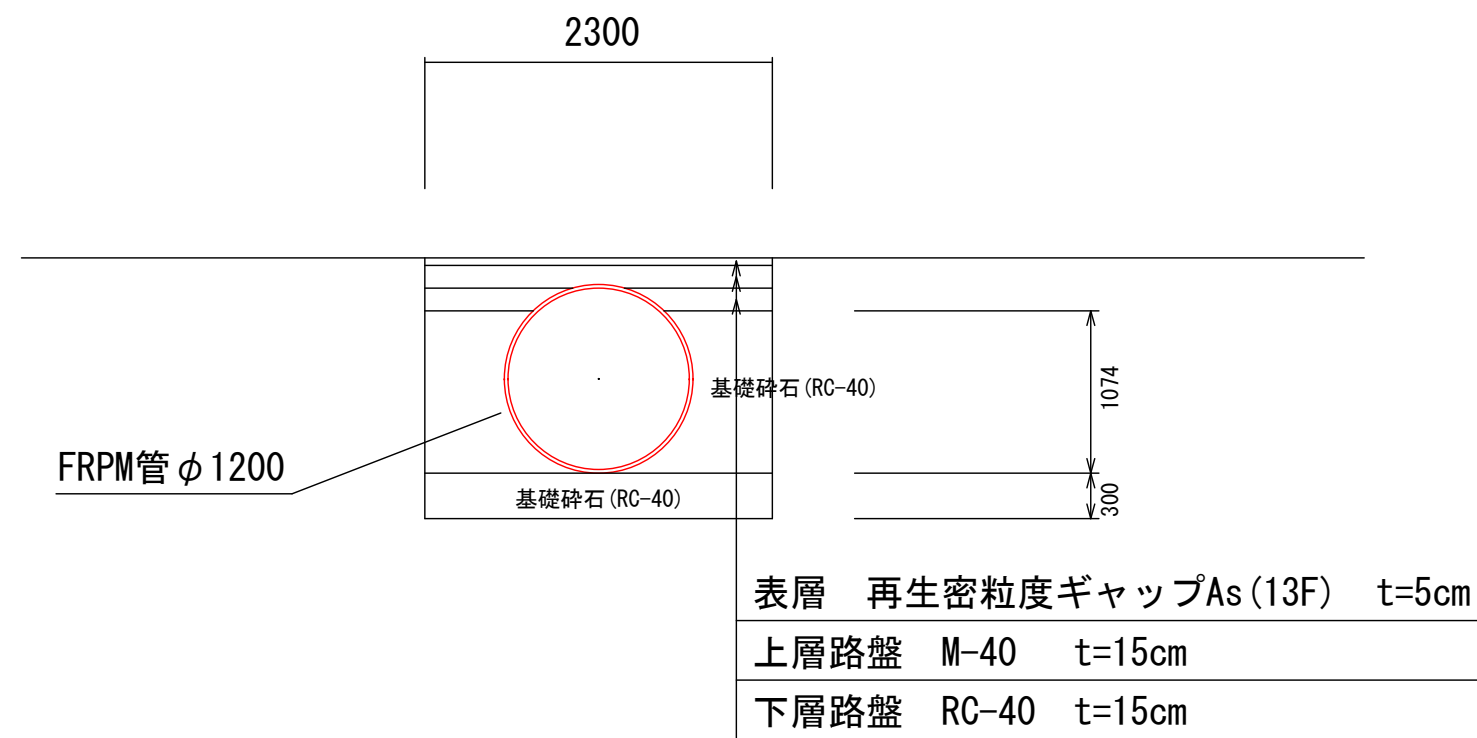

金石公共下水道事業				
金石5号雨水幹線布設替工事				
図番	標準断面図			
4-3				
縮尺	図示	令和	年	月
審査		設計		製図


No. 451-1

GH=39.82  
FH=

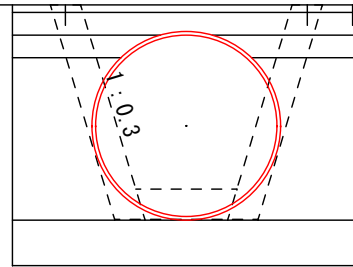


No. 451-4

GH=33.89  
FH=

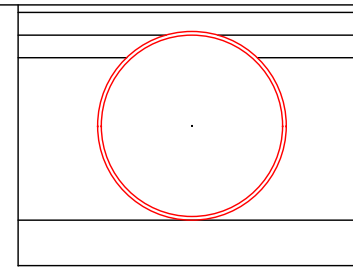


No. 451-2

GH=37.23  
FH=

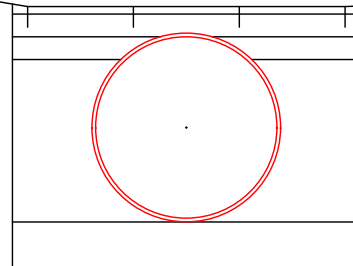

No. 451-3

GH=34.70  
FH=

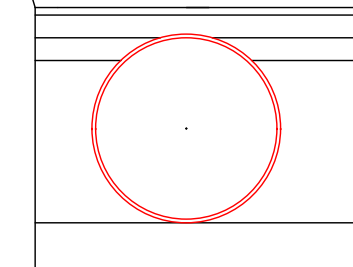

金石公共下水道事業				
金石5号雨水幹線布設替工事				
図番	横断面図			
4-4				
縮尺	図示	令和	年	月
審査		設計		製図