


佐須川(1災263号佐須)・佐須2号線(1災544号佐須) 河川道路災害復旧工事 位置図



現地写真(263号佐須)

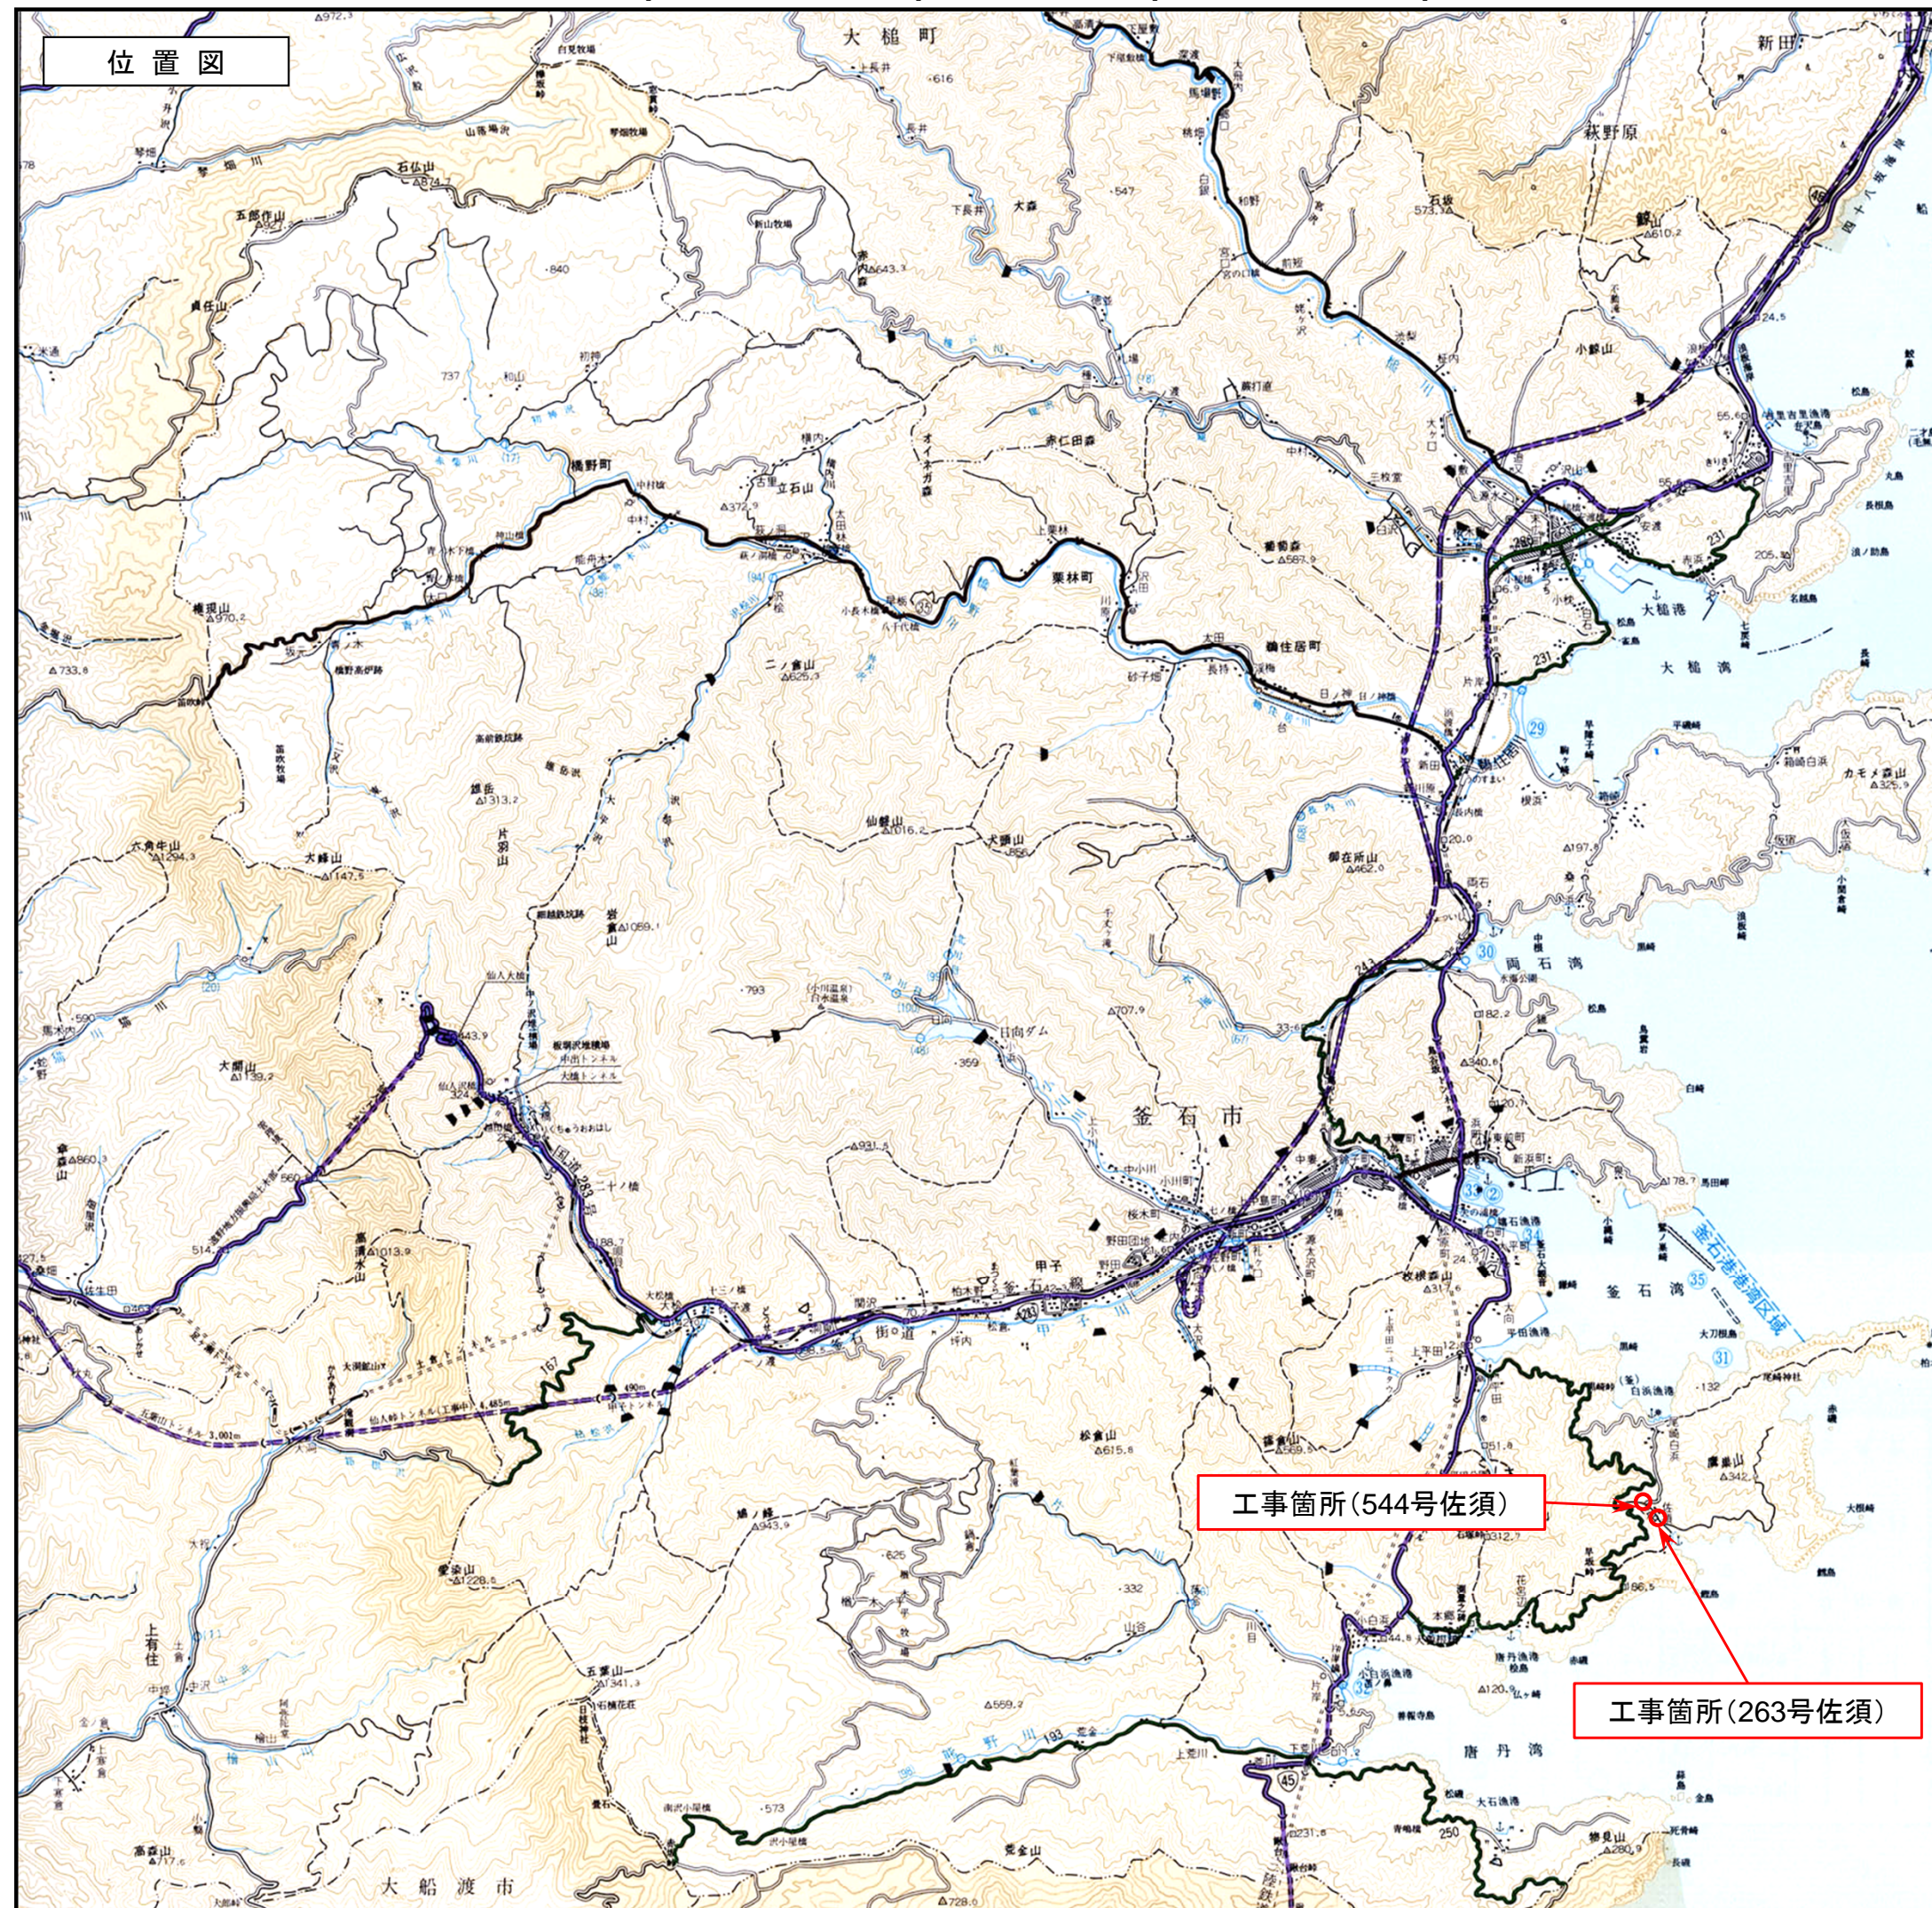

現地写真(544号佐須)




佐須川河川災害復旧(1災263号佐須)工事 位置図



標準横断面図


河川用ブロック積工 1:0.3、1:0.5 (+125.0~+193.8)
(裏コン無、基礎工有)

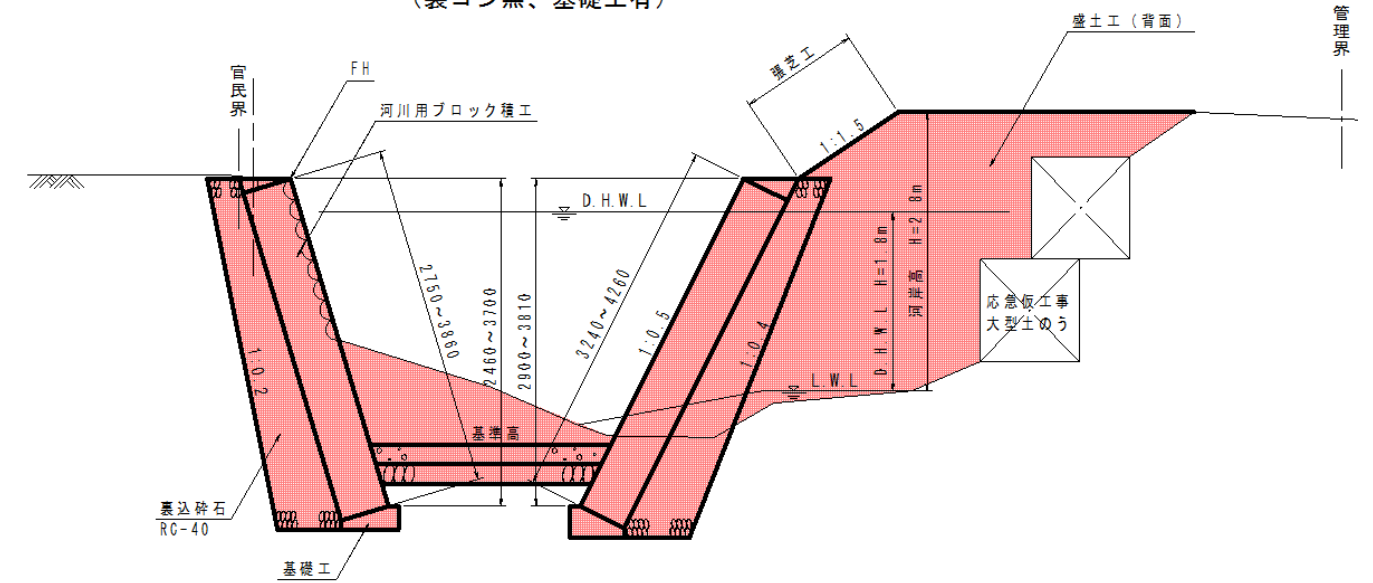


現地写真



平面図

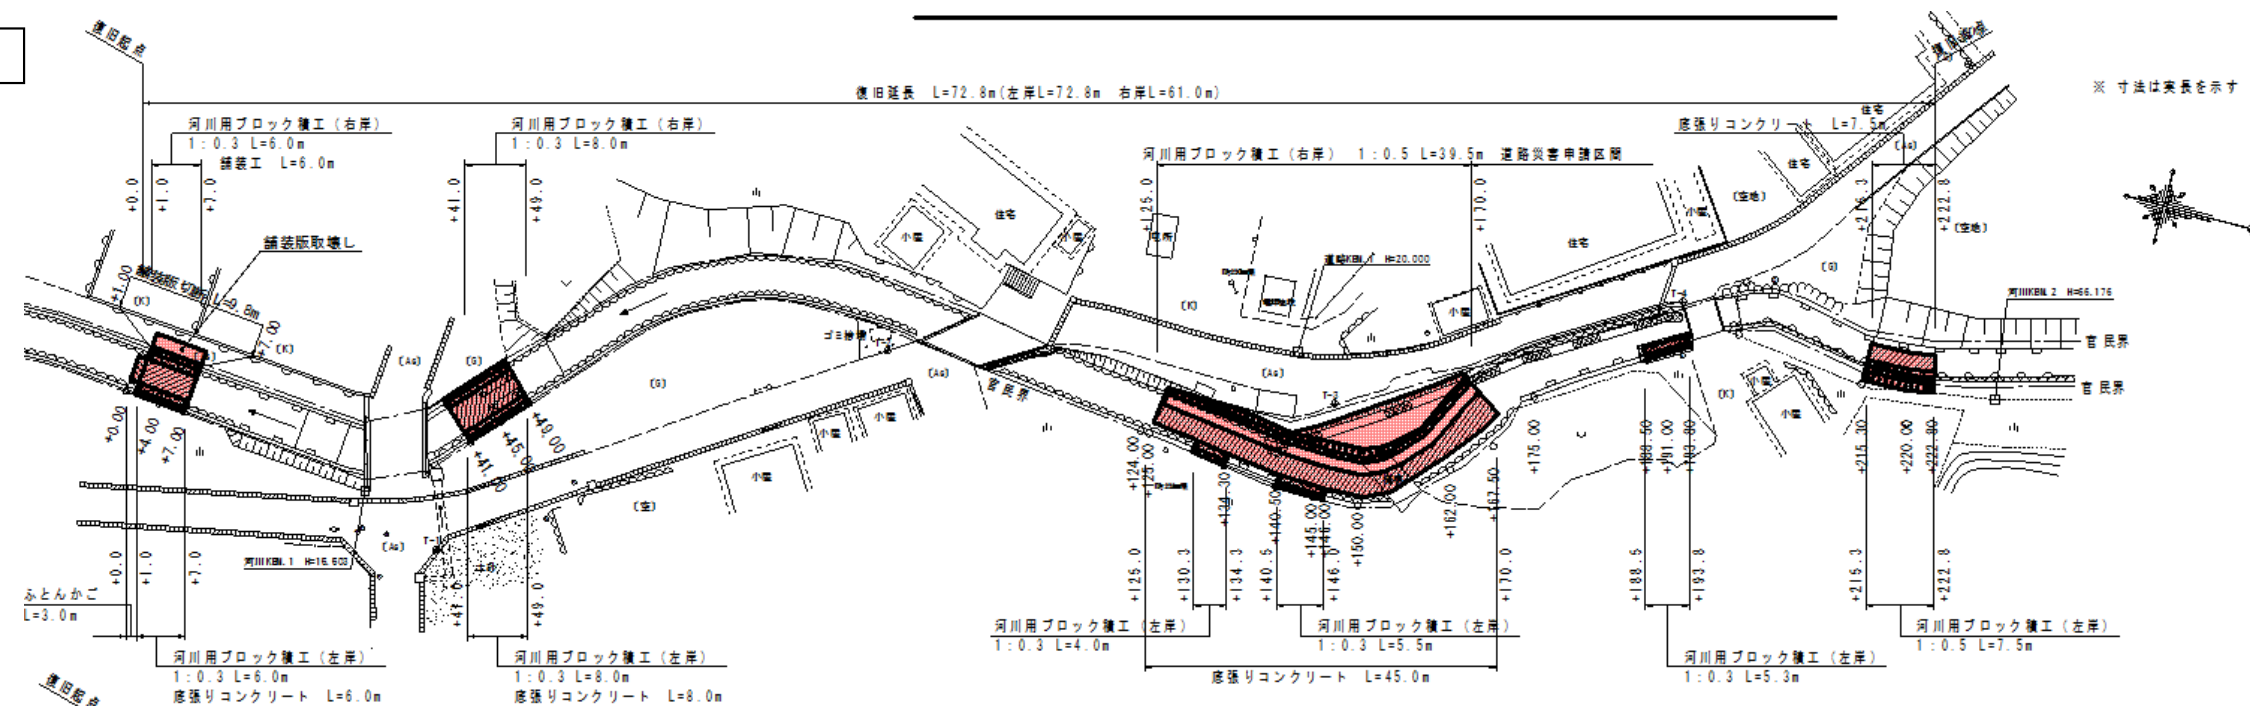


準用河川 佐須川（佐須）

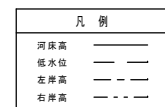


岩手県釜石市		1 災 263 号
準用河川 佐須川	佐須	
全 7 枚中ノ 1 枚	平面図 縦断面	
令和 2 年 度		
佐須川河川災害復旧(1災263号佐須)工事		
縮尺	図示	

準用河川 佐須川（佐須）


+0.00
GH=12.82
FH=13.010
+1.00
GH=13.060
FH=13.060

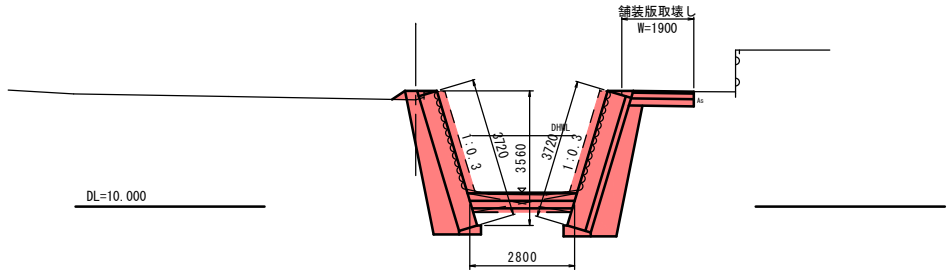


+4.00
GH=13.16
FH=13.200

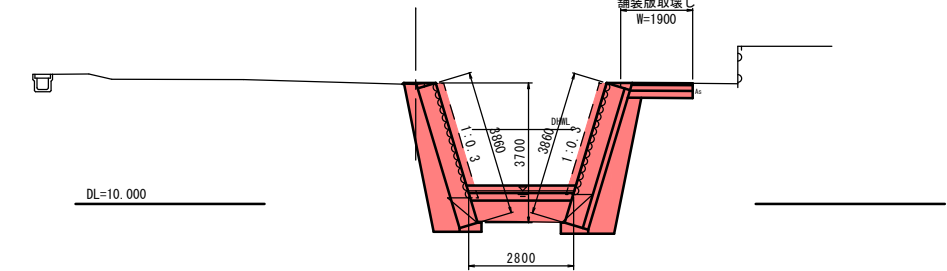


+7.00
GH=13.35
FH=13.340

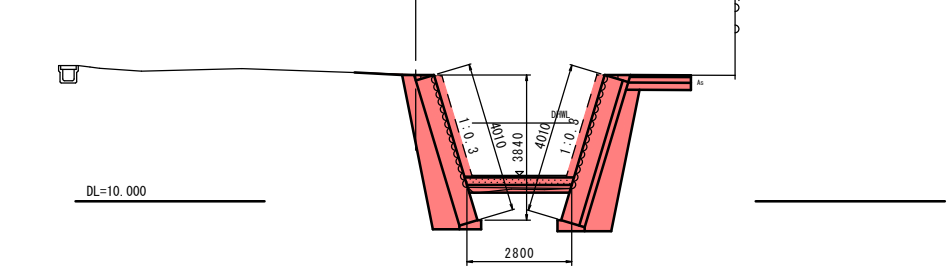


+41.00
GH=14.84
FH=14.840

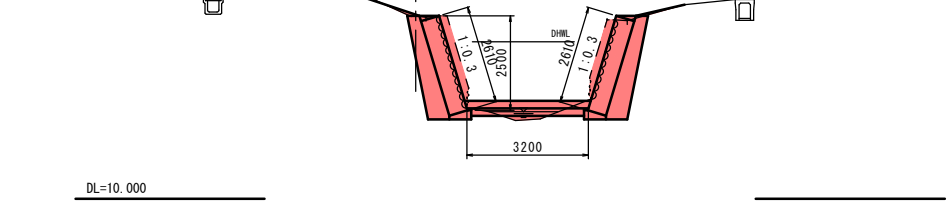


+45.00
GH=15.01
FH=14.950

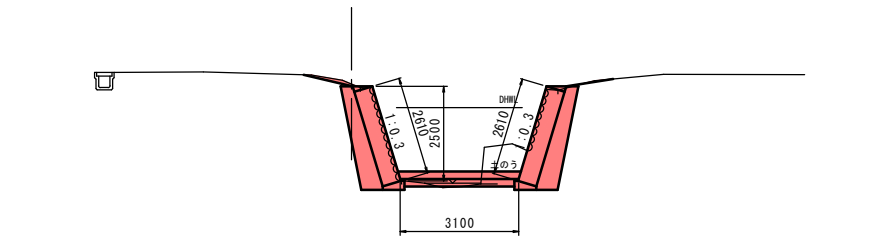


+49.00
GH=15.10
FH=15.060

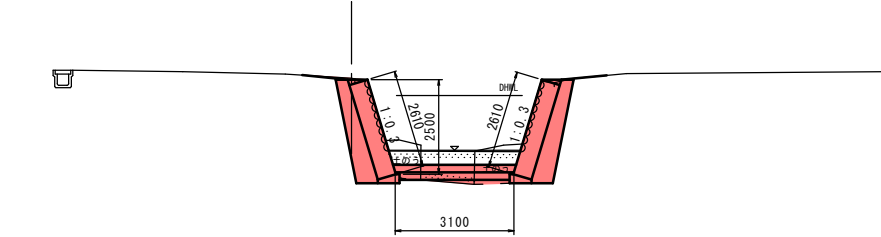


+124.00
GH=18.60
FH=

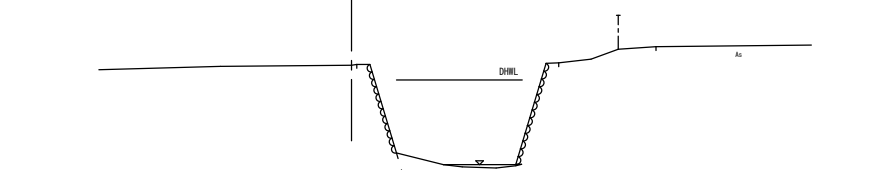


+125.00
GH=18.67
FH=18.730

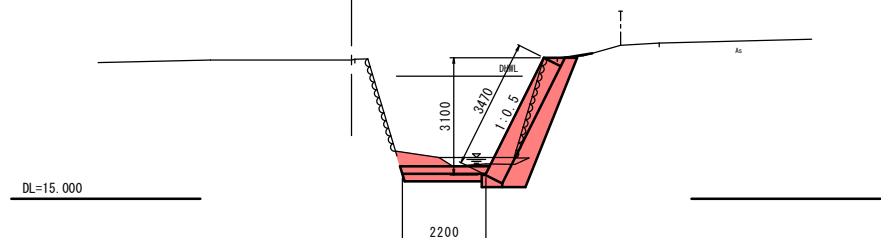


+134.30
GH=19.33
FH=19.320

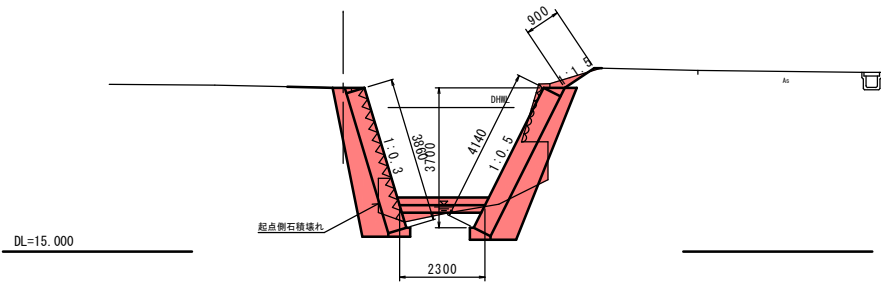

+140.50
GH=19.54
FH=19.560











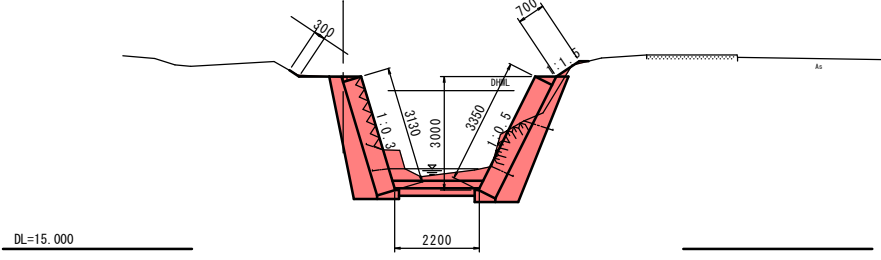


+145.00
GH=19.83
FH=19.812

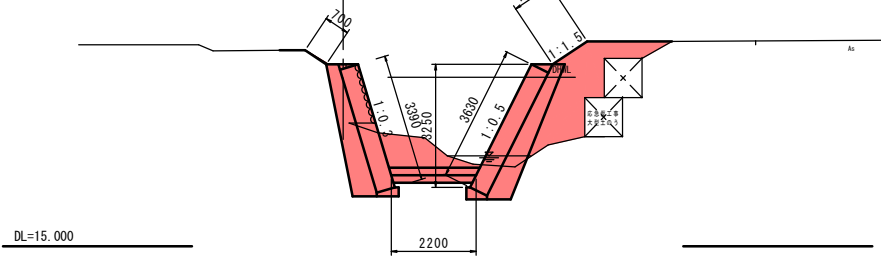

岩手県釜石市		1
準用河川 佐須川	佐須	災
全 7 枚中ノ 2 枚	横断図 (1/2)	263
令和 2 年度		号
佐須川河川災害復旧 (1災263号佐須) 工事		
縮尺	縮尺 S=1:100	


準用河川 佐須川（佐須）

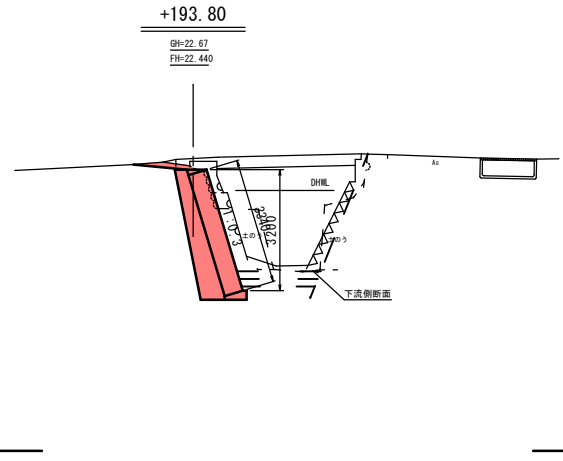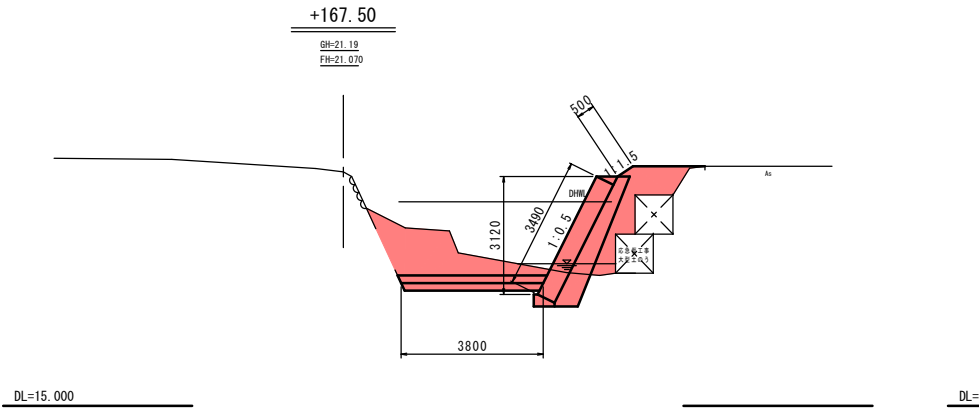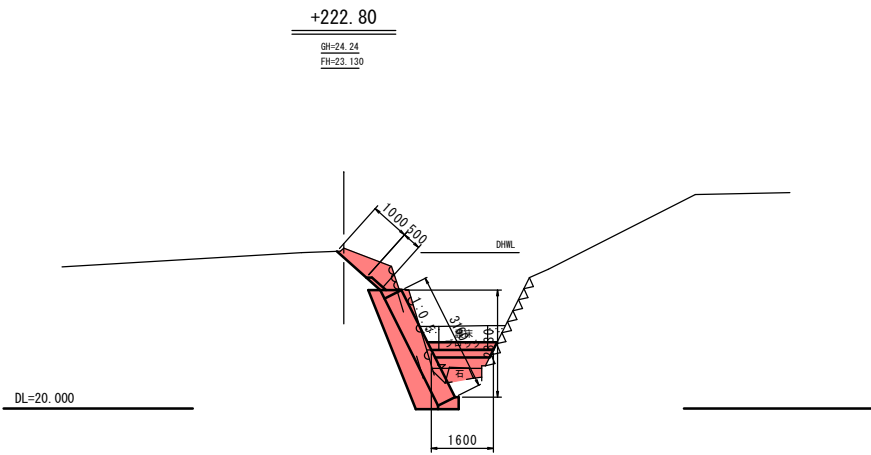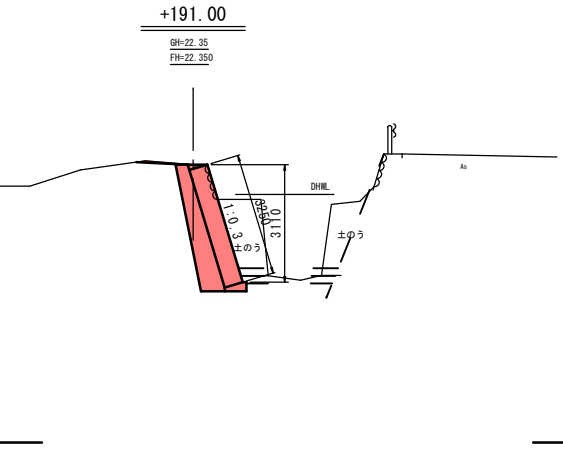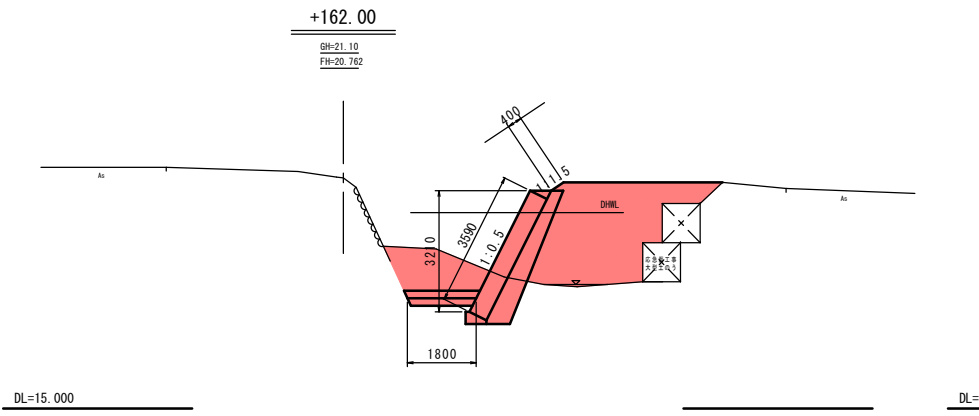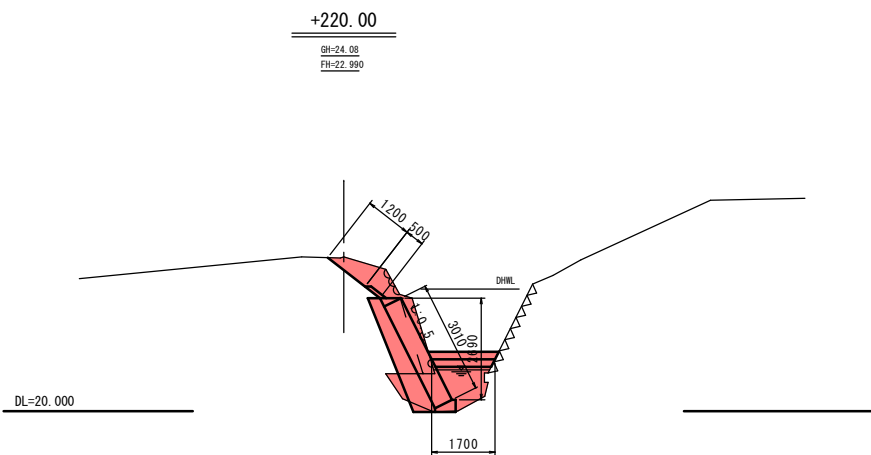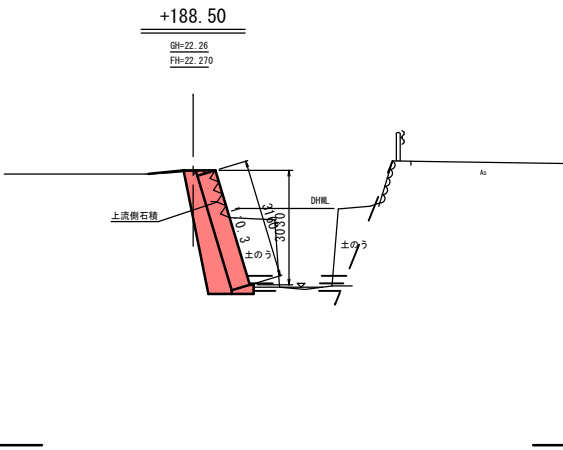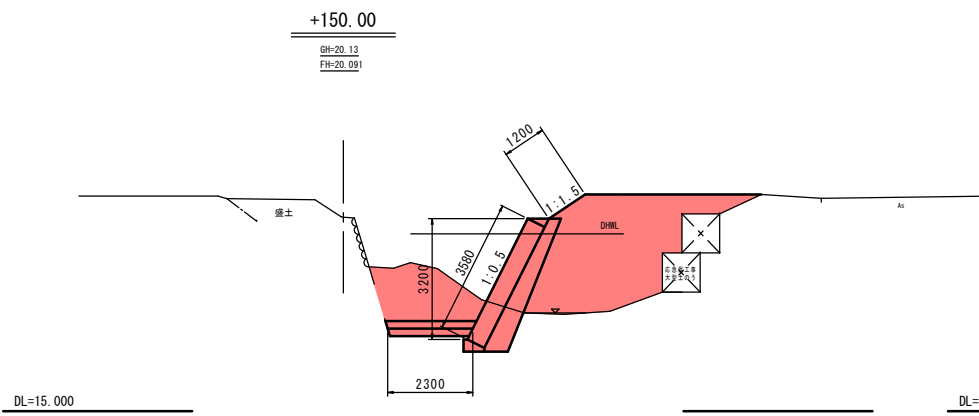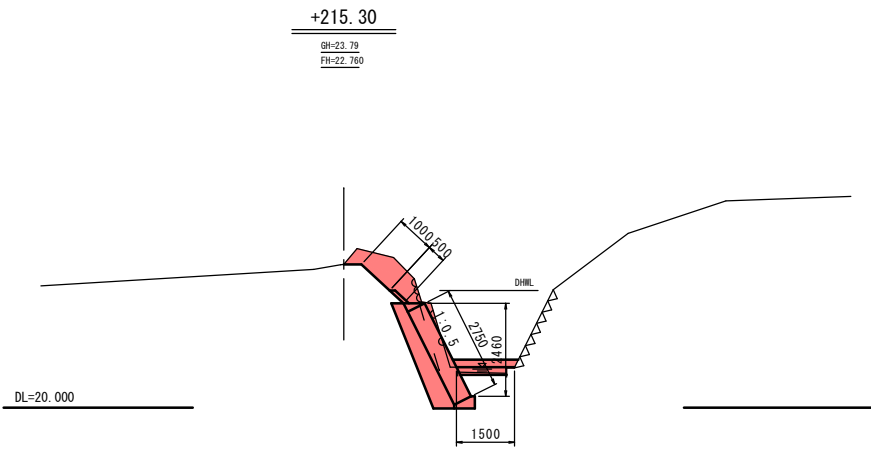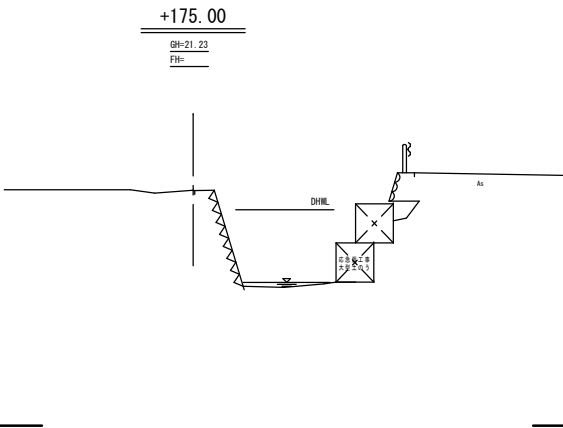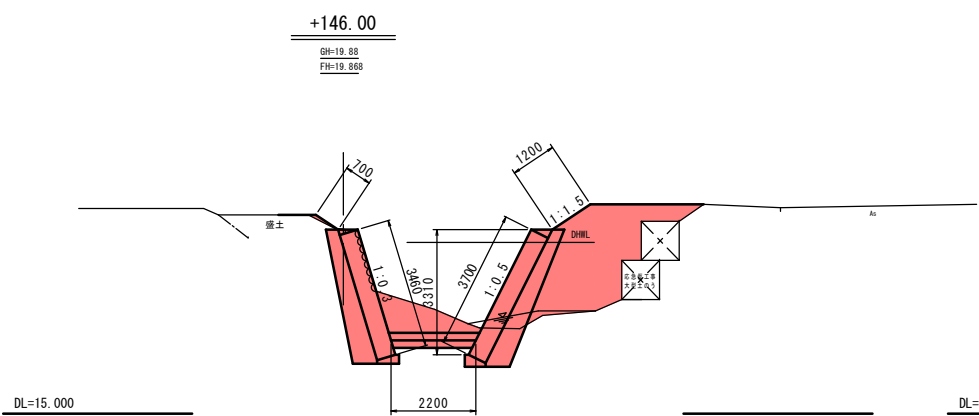

岩手県釜石市		1 災 263 号
準用河川	佐須川	
全 7 枚中 / 3 枚	横断面(2/2)	
令和 2 年 度		
佐須川河川災害復旧(1災263号佐須)工事		
縮尺	縮尺 S=1:100	


標準断面図 S=1:50

河川用ブロック積工 1:0.3 (+1.0~+49.0)
(裏コン無、裏コン有、基礎工有)

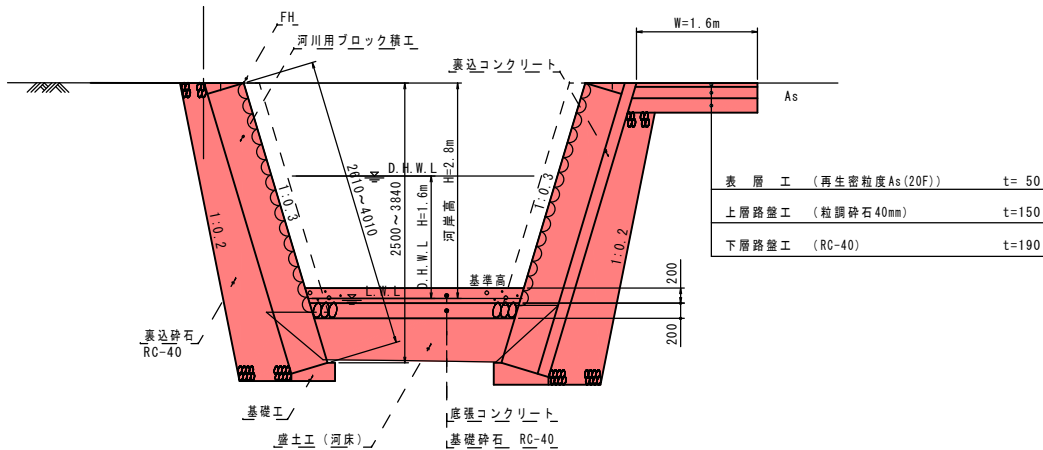


準用河川 佐須川（佐須）


河川用ブロック積工正面展開図 V=1:50
H=1:100
左岸 +1.00~+7.00

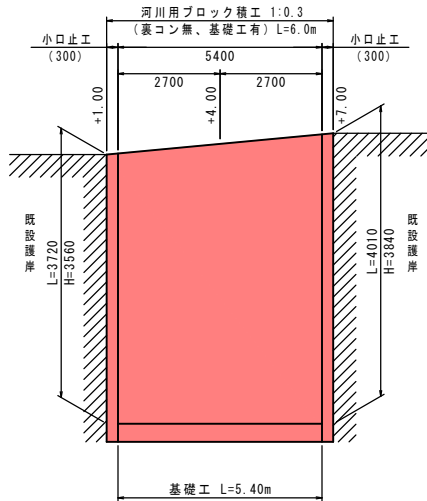


河川用ブロック積工正面展開図 V=1:50
H=1:100
右岸 +1.00~+7.00

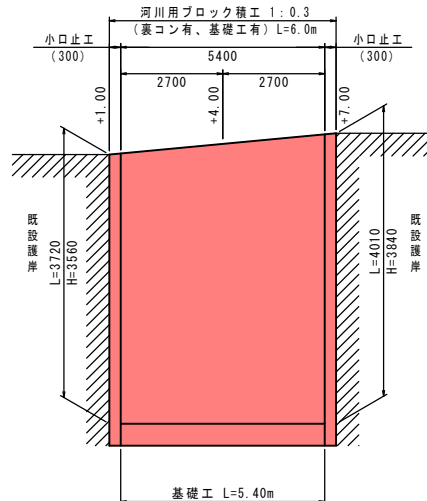


河川用ブロック積工正面展開図 V=1:50
H=1:100
左岸、右岸 +41.00~+49.00

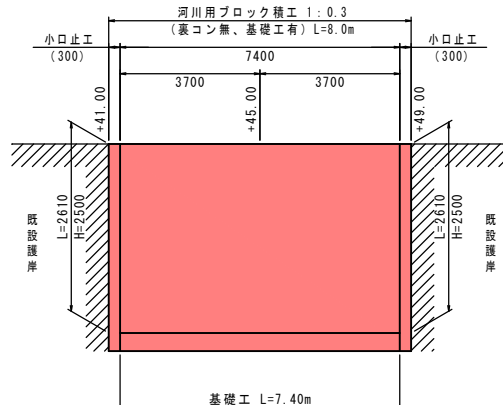


河川用ブロック積工 1:0.3、1:0.5 (+125.0~+193.8)
(裏コン無、基礎工有)

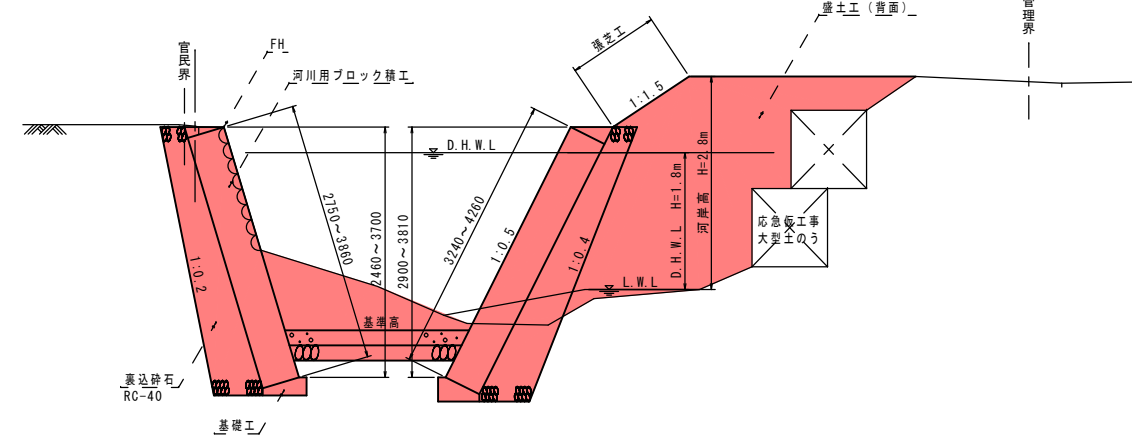

河川用ブロック積工正面展開図 V=1:50
H=1:100
右岸 +124.00~+170.00

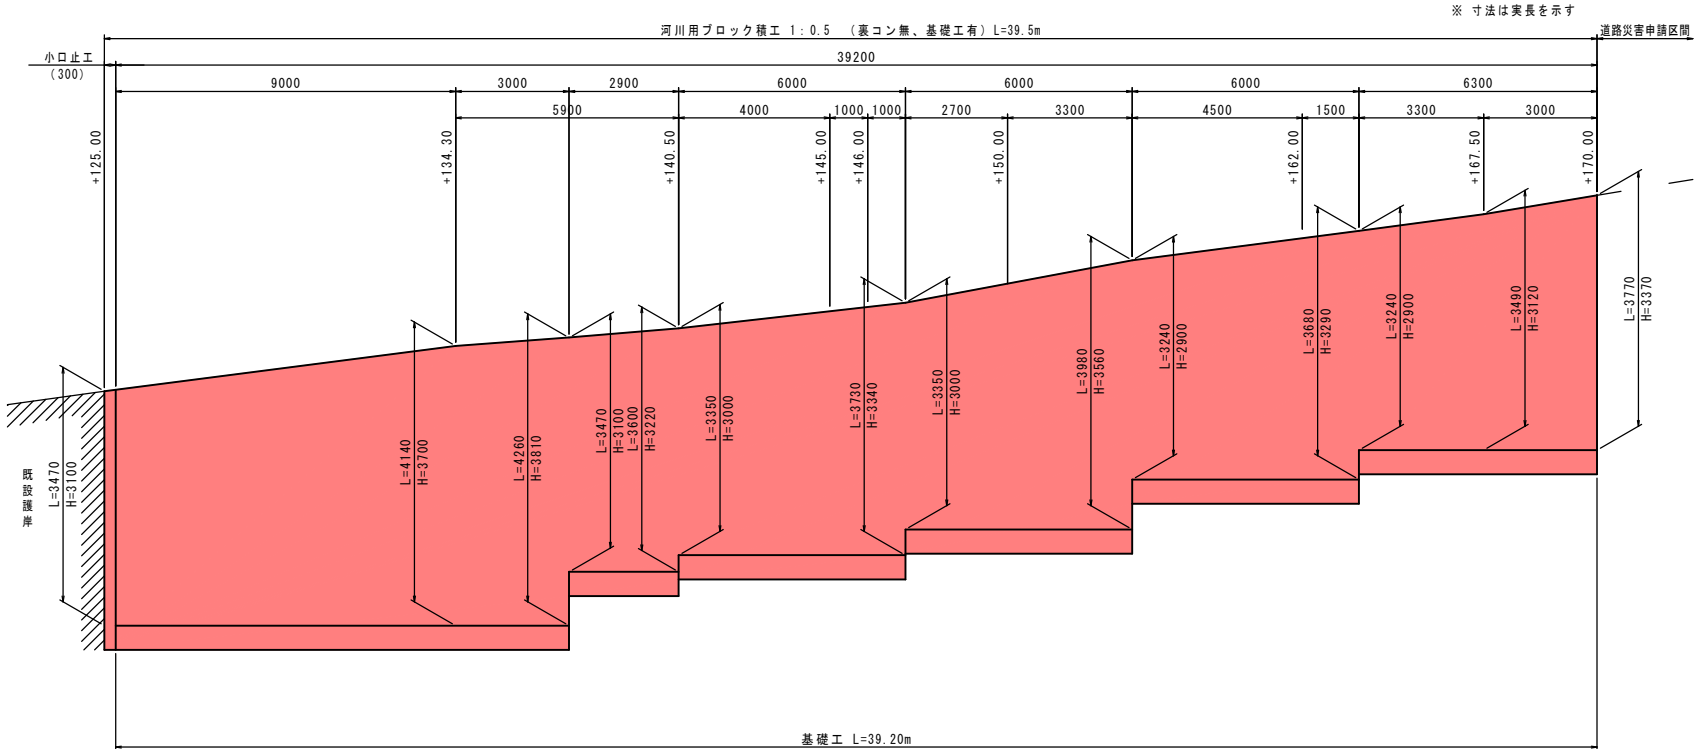


河川用ブロック積工 1:0.5 (+215.3~+222.8)
(裏コン無、基礎工有)

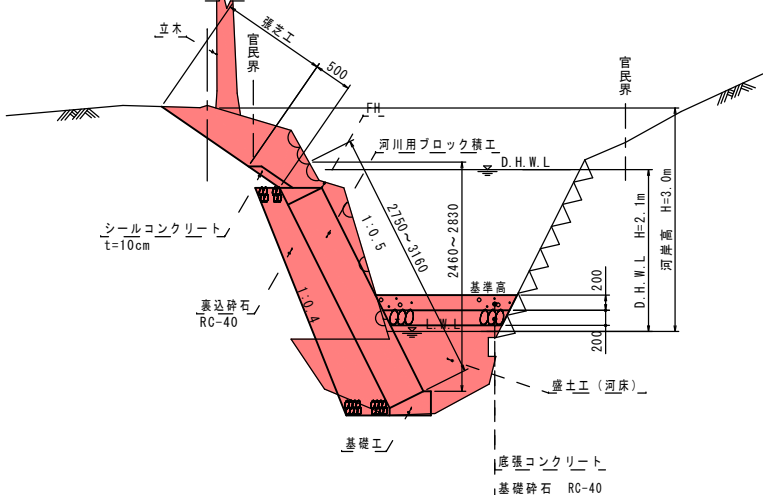


岩手県釜石市		1 災 263 号
準用河川 佐須川	佐須	
全 7 枚中 / 4 枚	構造図 (1/3)	
令和 2 年度		
佐須川河川災害復旧 (1災263号佐須) 工事		
縮尺	図示	

準用河川 佐須川（佐須）


河川用ブロック積工正面展開図 V=1: 50
H=1:100
左岸 +130.30~+134.30

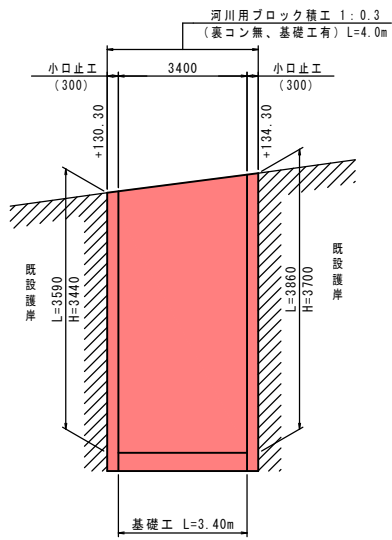


河川用ブロック積工正面展開図 V=1: 50
H=1:100
左岸 +140.50~+146.00

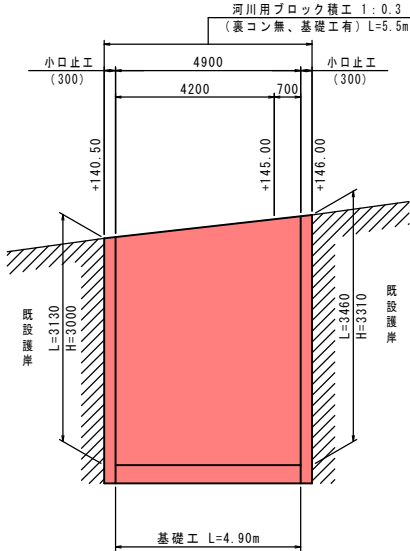


河川用ブロック積工正面展開図 V=1: 50
H=1:100
左岸 +188.50~+193.80

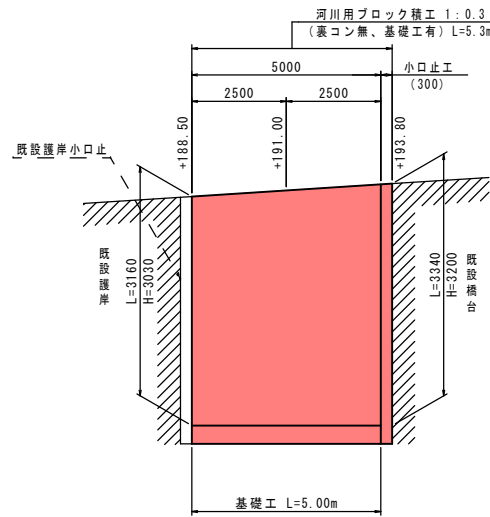

河川用ブロック積工正面展開図 V=1: 50
H=1:100
左岸 +215.30~+222.80

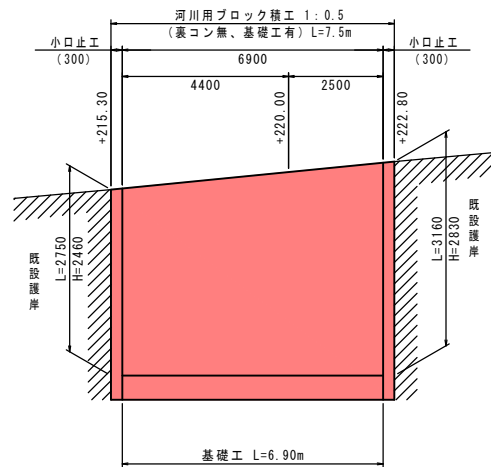


張芝工展開図 V=1: 50
H=1:100
右岸 +124.00~+170.00

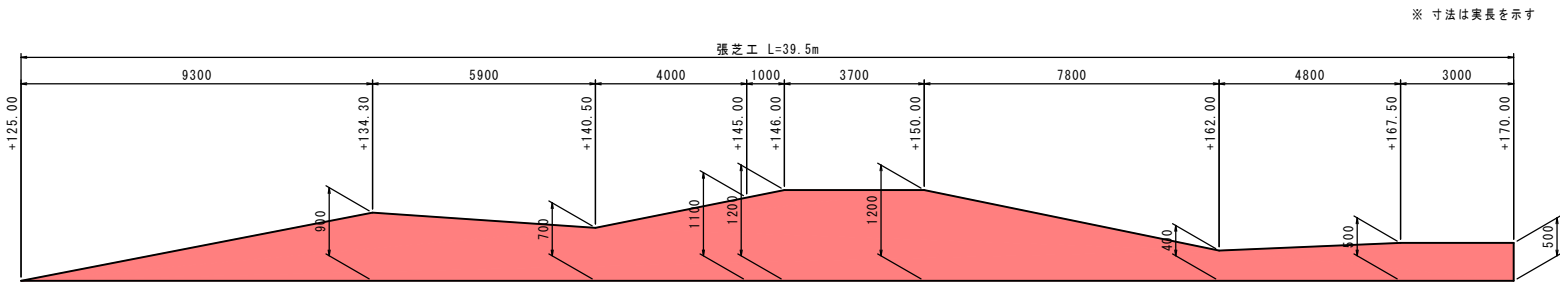


※ 寸法は実長を示す

構造物取壊


既設石積工取壊
(無筋)

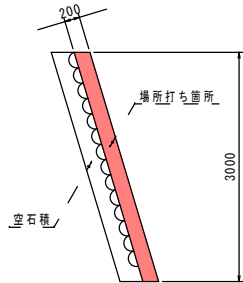


既設場所打ち護岸工取壊
(無筋)

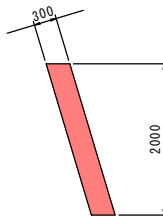


張芝工展開図 V=1: 50
H=1:100
左岸 +140.50~+146.00

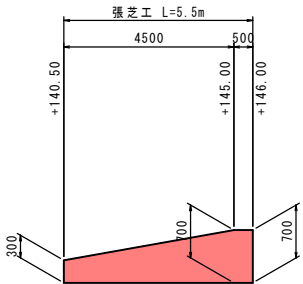

張芝工展開図 V=1: 50
H=1:100
左岸 +215.30~+222.80

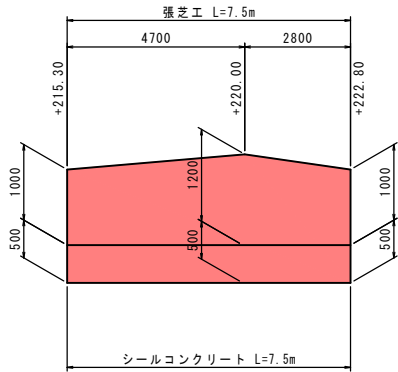

ふとんかご展開図 S=1:50

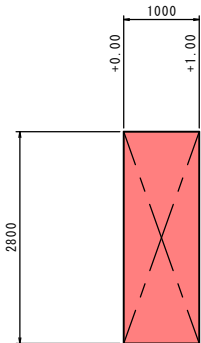


岩手県釜石市		1 災
準用河川 佐須川	佐須	
全 7 枚中ノ 5 枚	構造図 (2/3)	263 号
令和 2 年度		
佐須川河川災害復旧 (1災263号佐須) 工事		
縮尺	図示	


準用河川 佐須川（佐須）

小口止工 $S=1:50$
(B=300)


+1.00 (左)

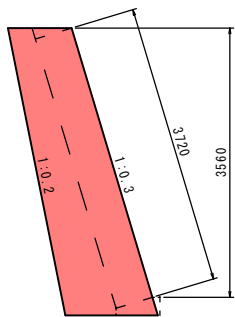


+1.00 (右)

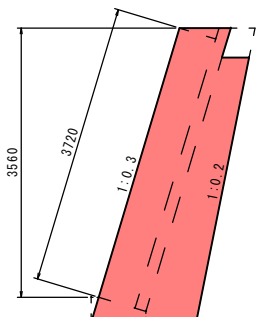


+125.00 (右)

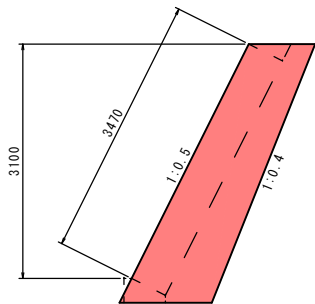


+140.50 (左)

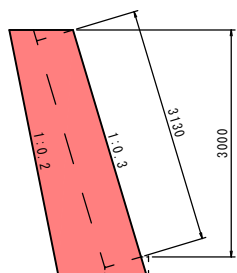


+215.30 (左)

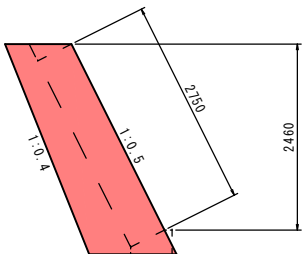


+7.00 (左)

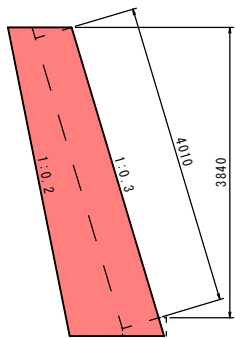


+7.00 (右)

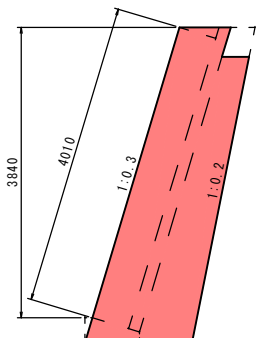


+130.30 (左)

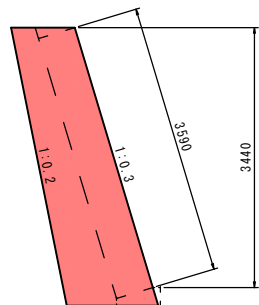


+146.00 (左)

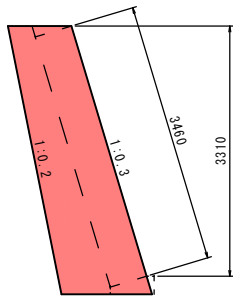


+222.80 (左)

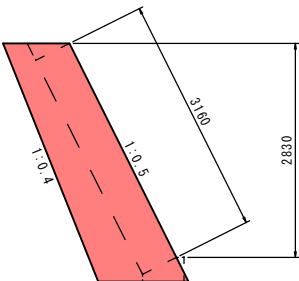


+41.00, +49.00 (左右)

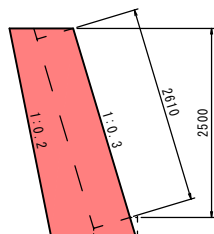

+134.30 (左)

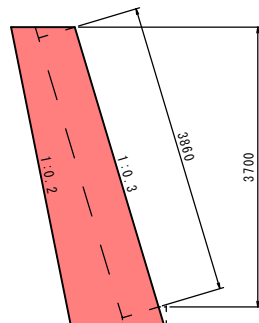


+193.80 (左)

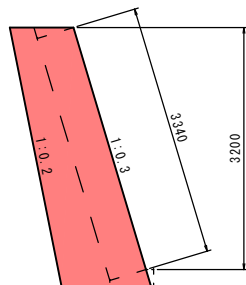


岩手県金石市		1 災 263 号
準用河川 佐須川	佐須	
全 7 枚中ノ 6 枚	構造図(3/3)	
令和 2 年度		
佐須川河川災害復旧(1災263号佐須)工事		号
縮尺	図示	

準用河川 佐須川（佐須）


平面图 S=1:500

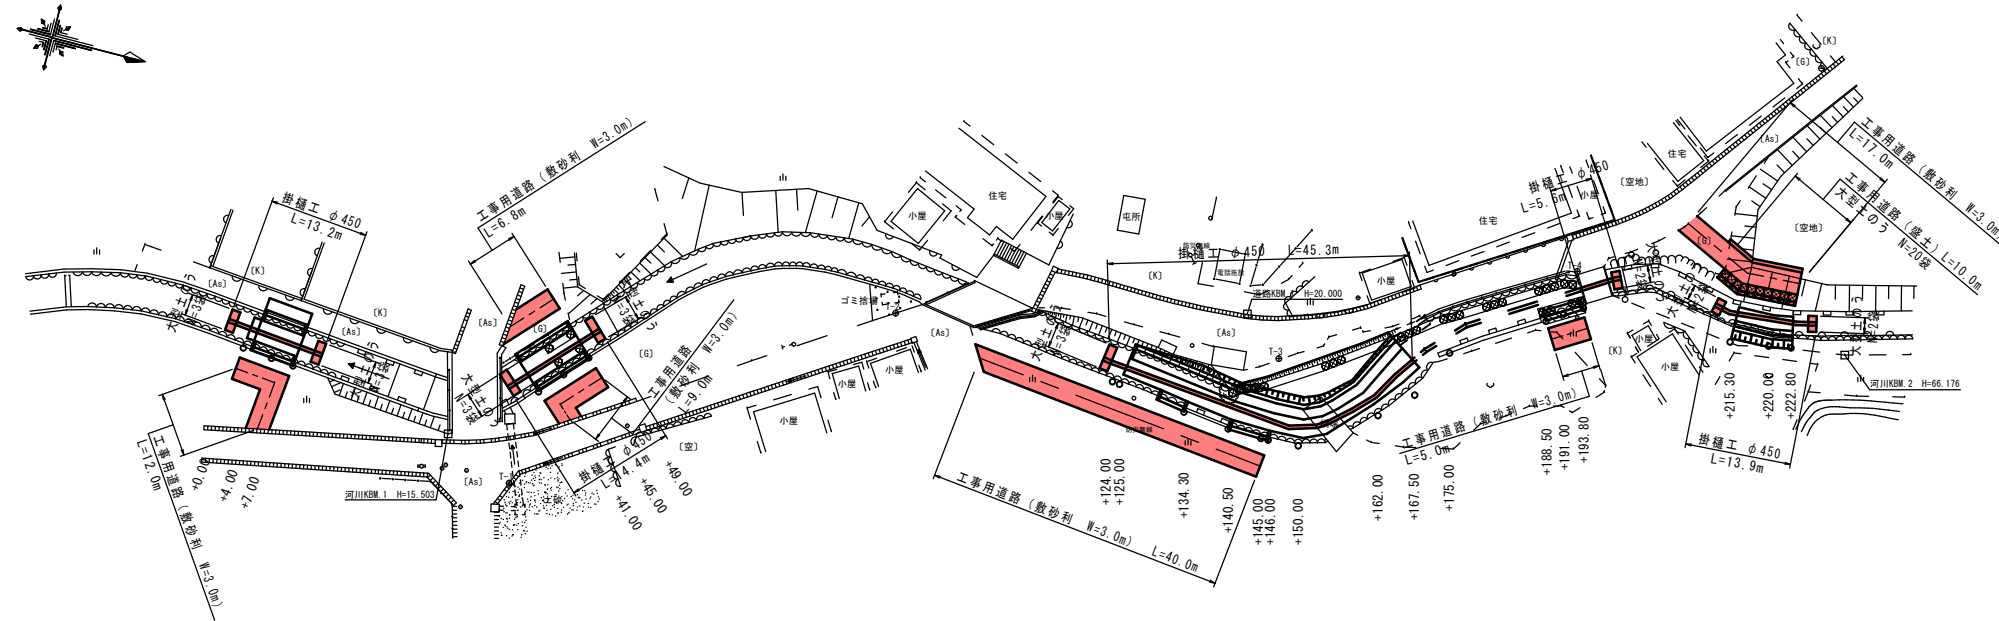


大型土のう算出根拠図 S=1:50

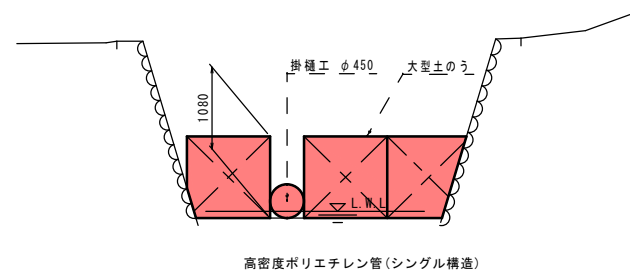

工事用道路標準断面図 S=1:50

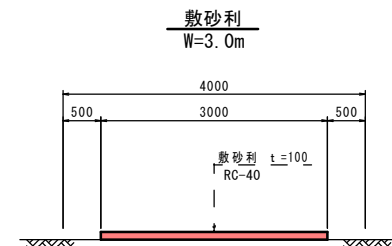

工事用道路標準断面図 S=1:50

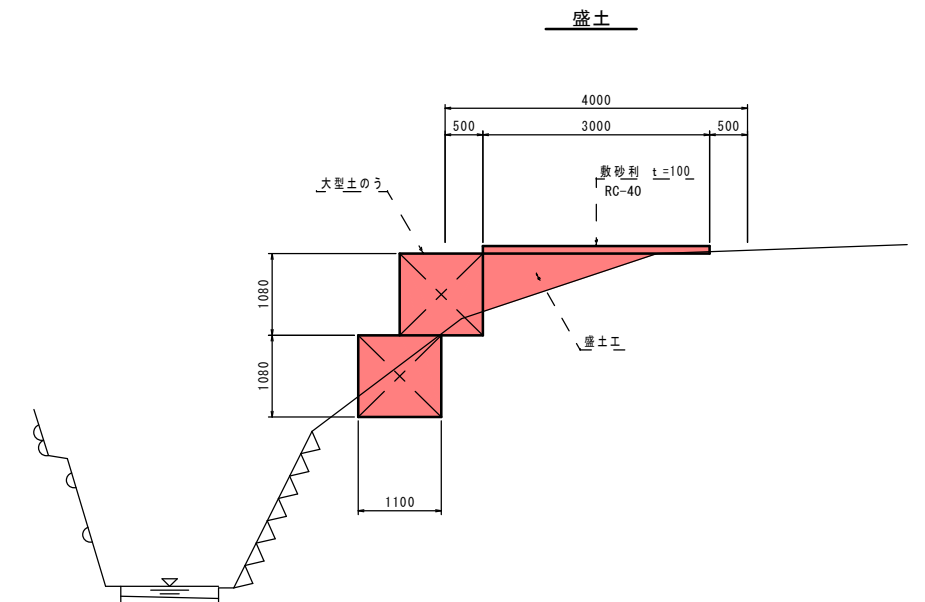

岩手県金石市		1 災 263 号
準用河川 佐須川	佐須	
全 7 枚中ノ 7 枚	仮設工(参考図)	
令和 2 年 度		
佐須川河川災害復旧(1災263号佐須)工事		
縮尺	図示	

佐須2号線道路災害復旧(1災544号佐須)工事 位置図

位置図




現地写真




工事箇所(544号佐須)


標準横断面図

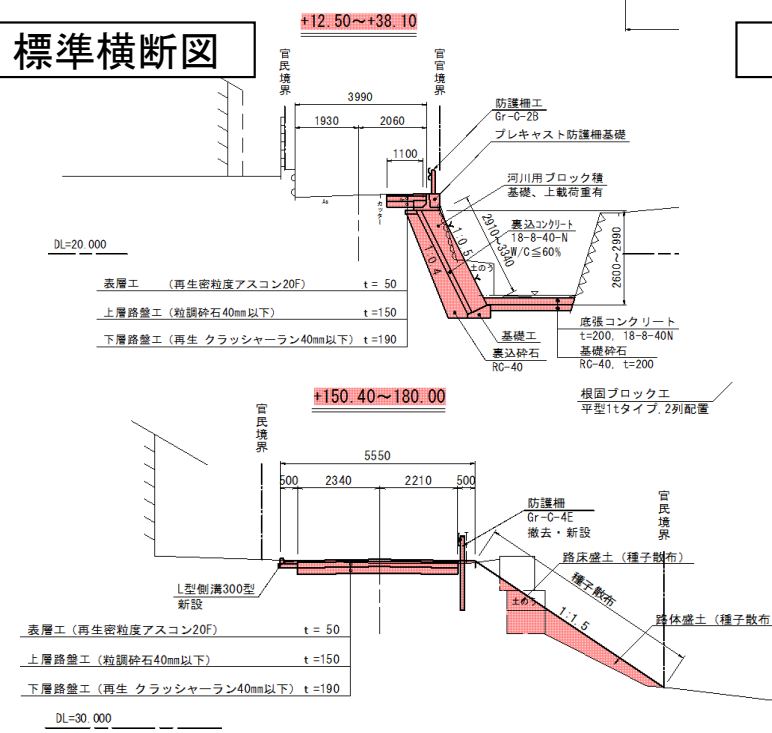

平面図

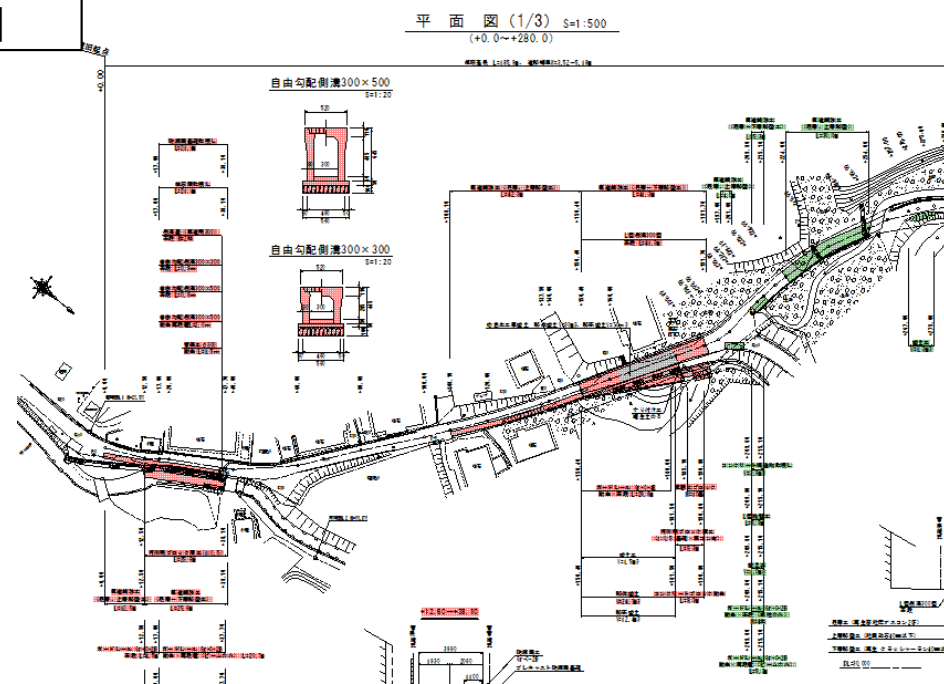


平面図 (3/3) S=1:500
(+440.0~+634.0)

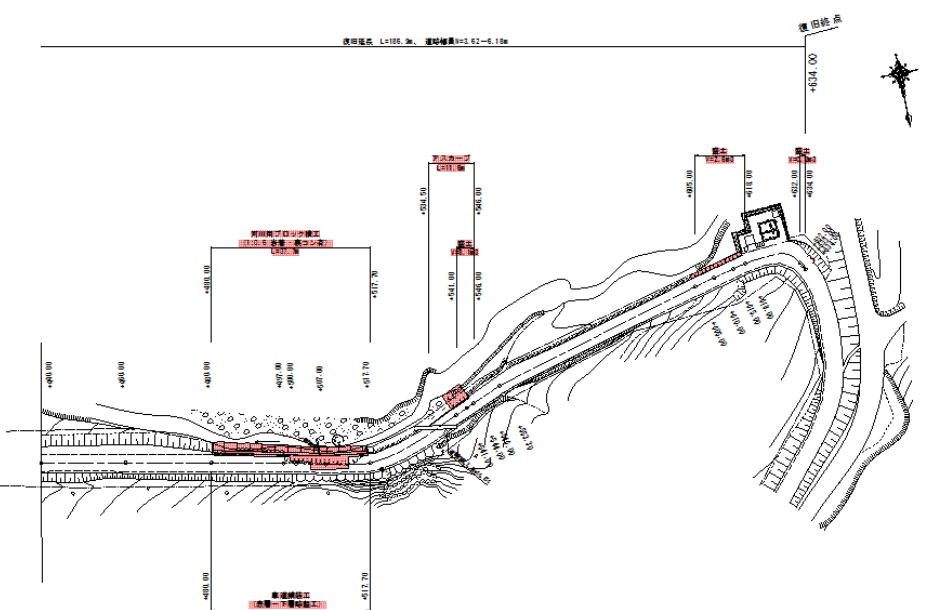


一級市道 佐須2号線

平面図 (1/3) S=1:500
(+0.0~+280.0)








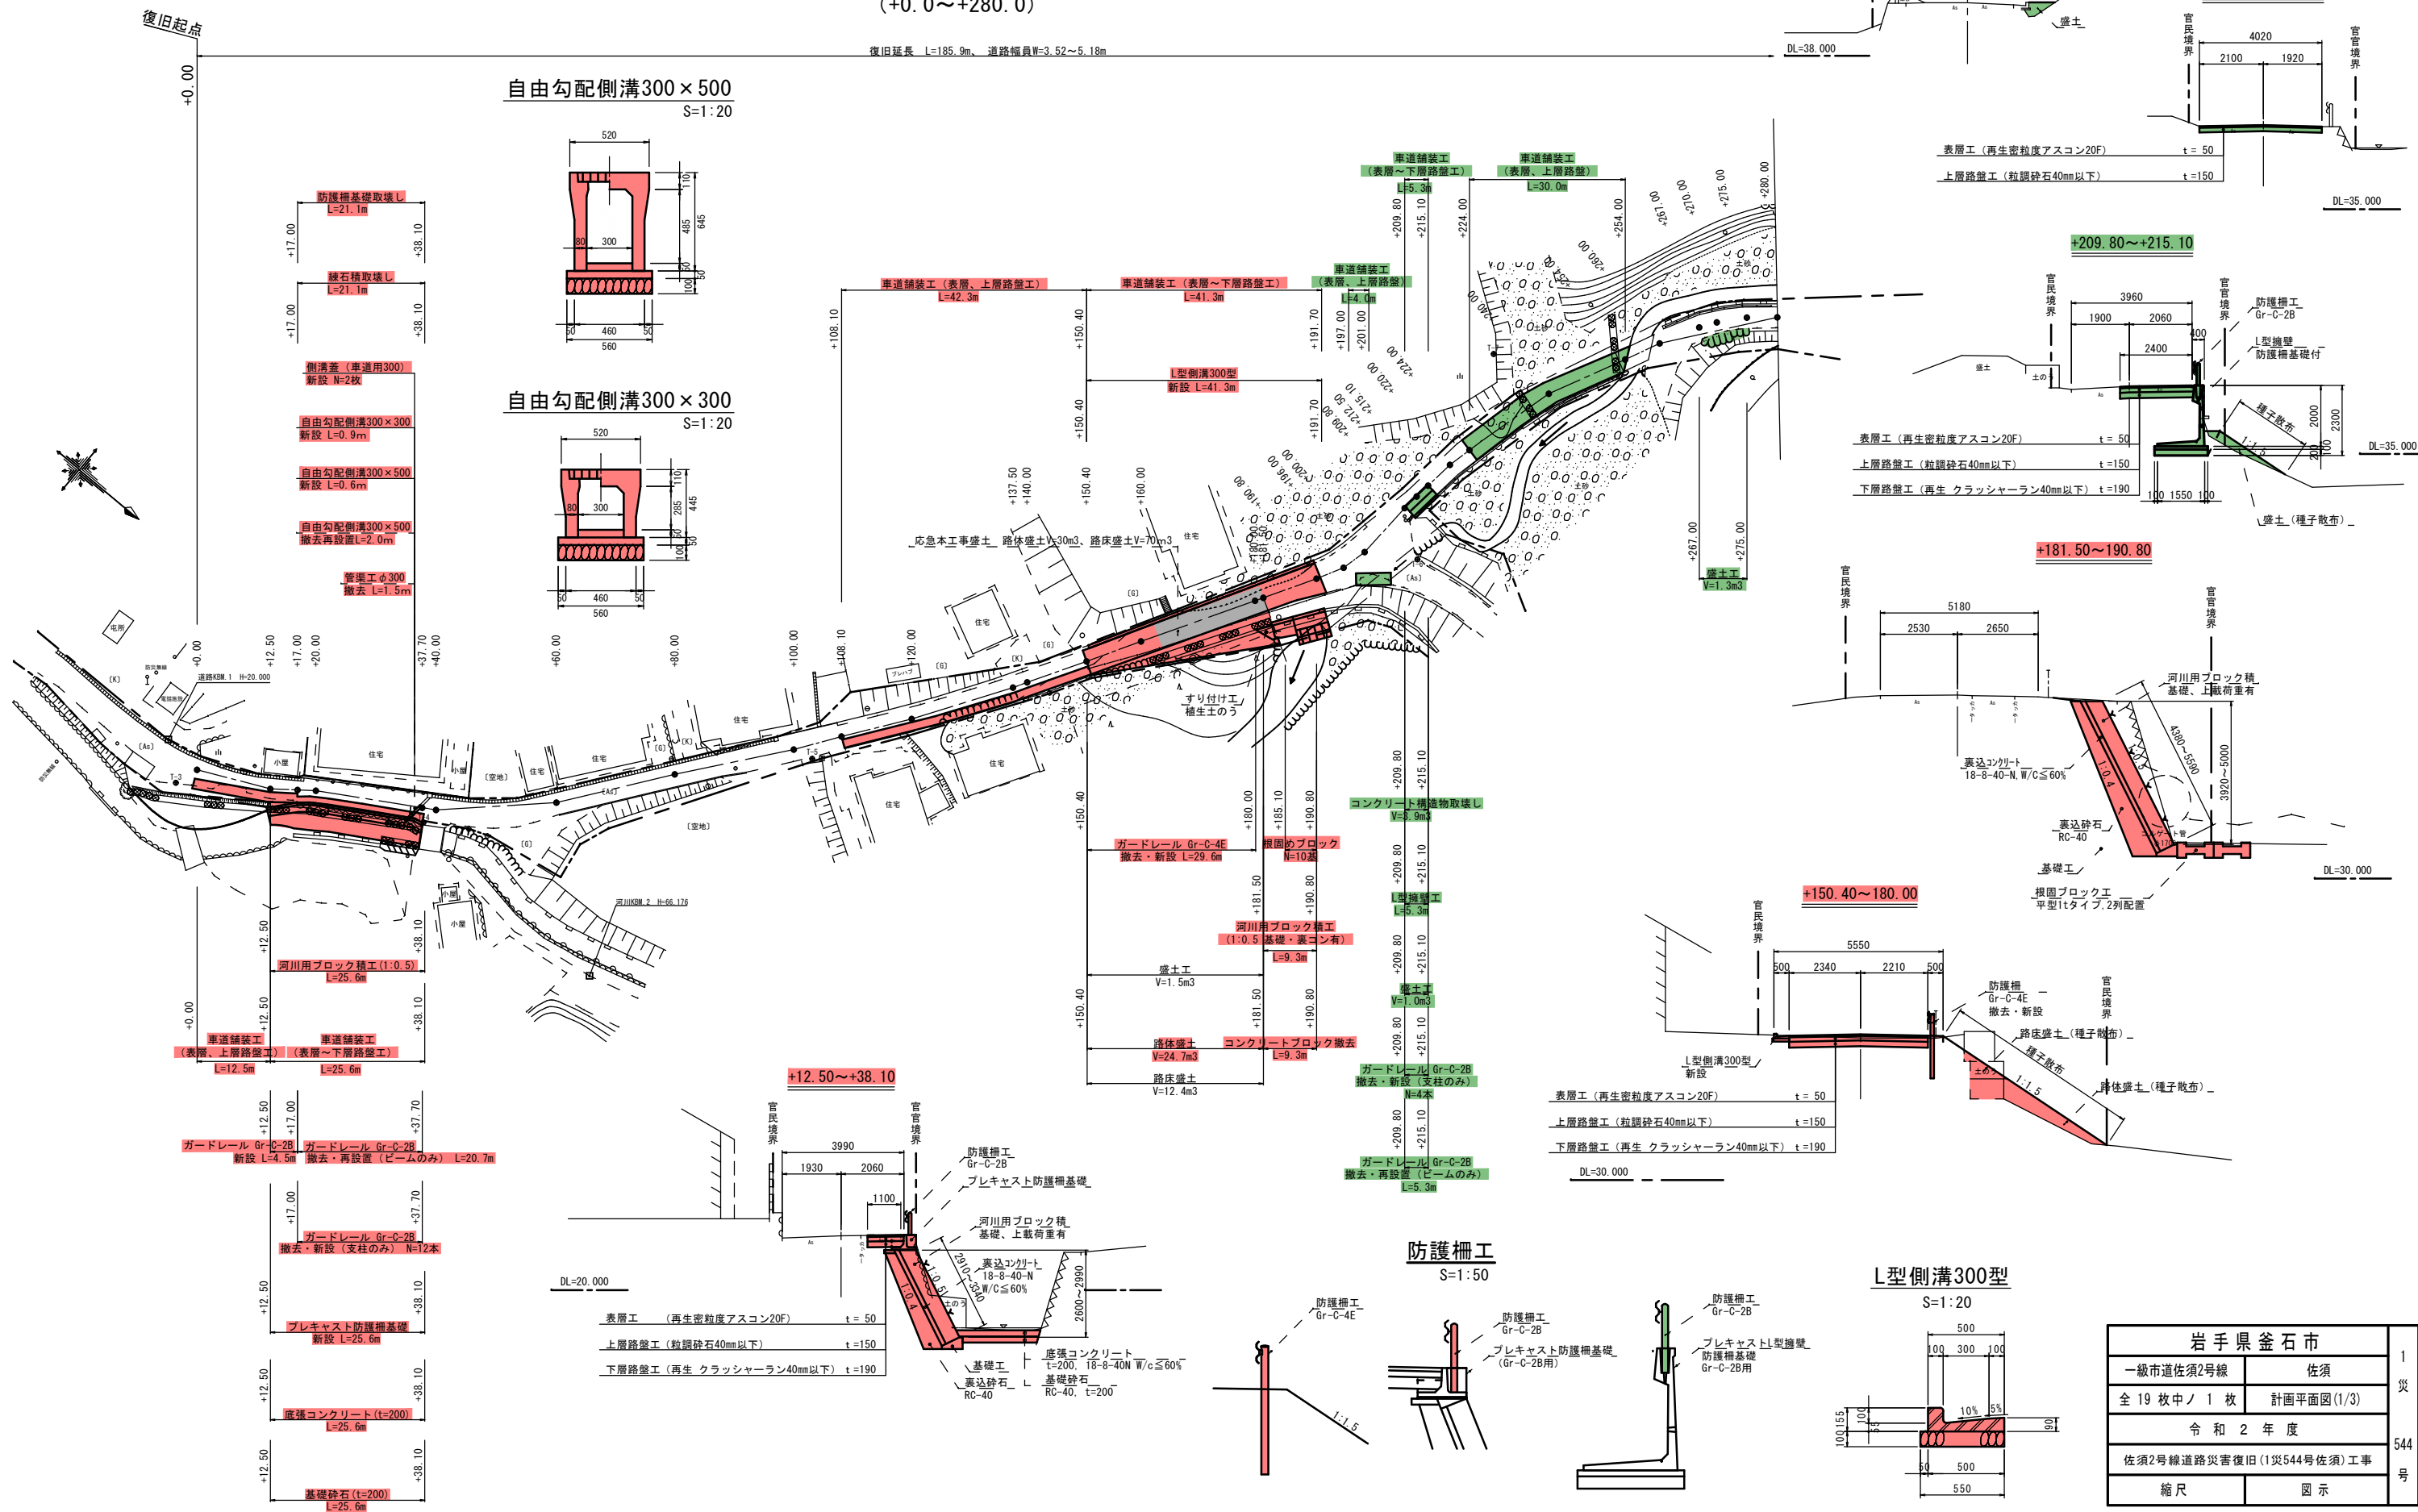


一級市道 佐須2号線

平面図 (2/3) S=1:500
(+280.0~+440.0)

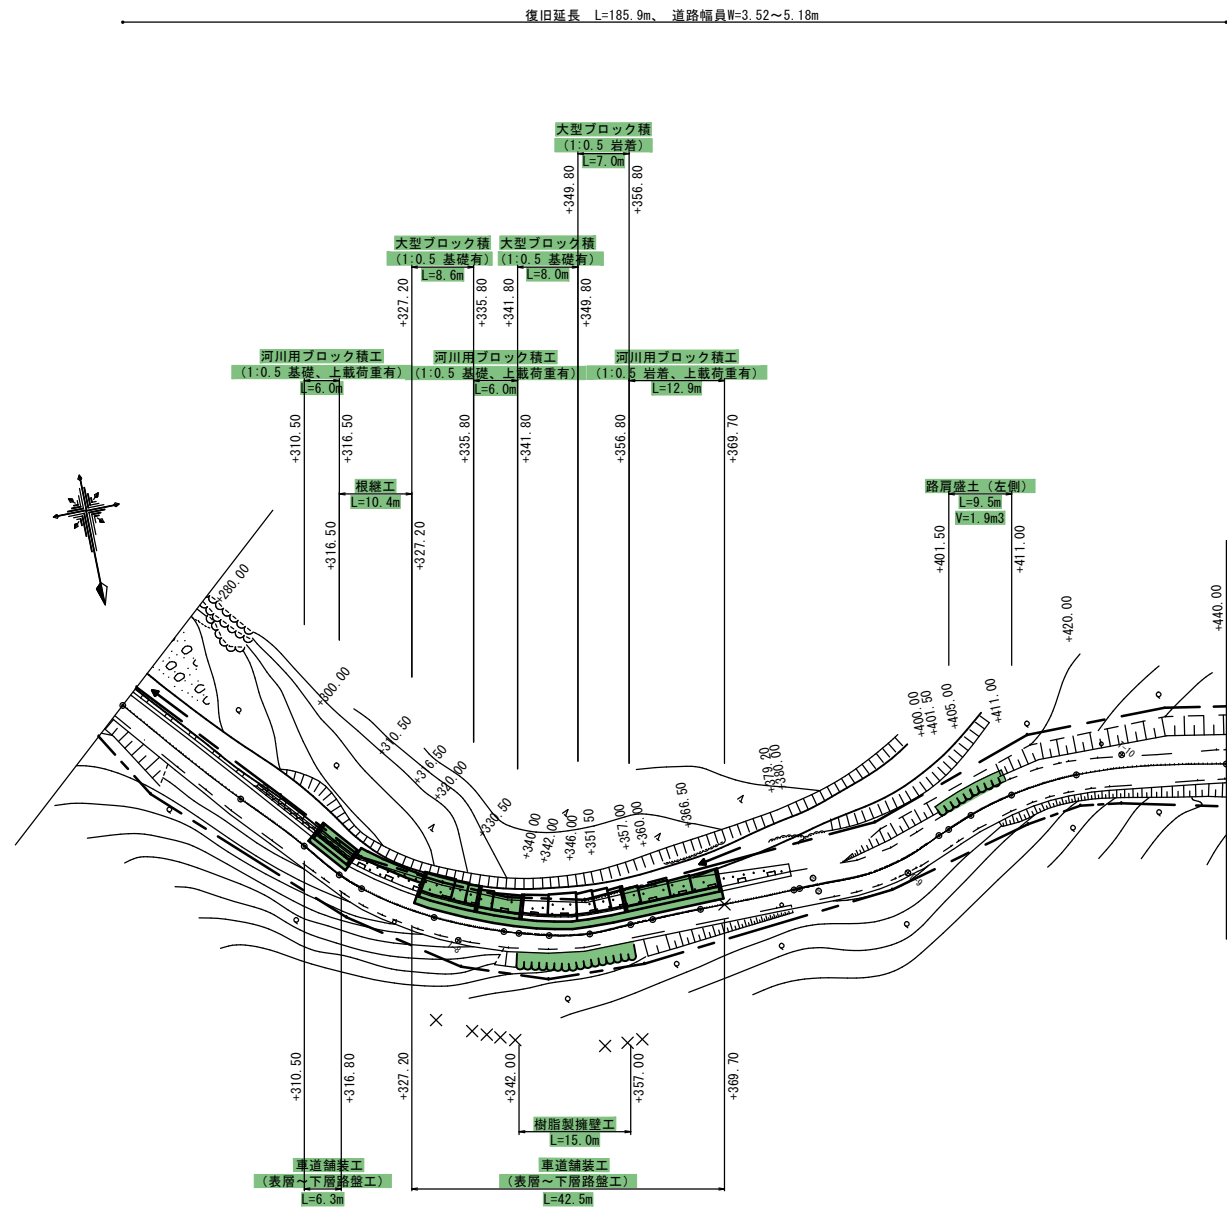

舗装構成図

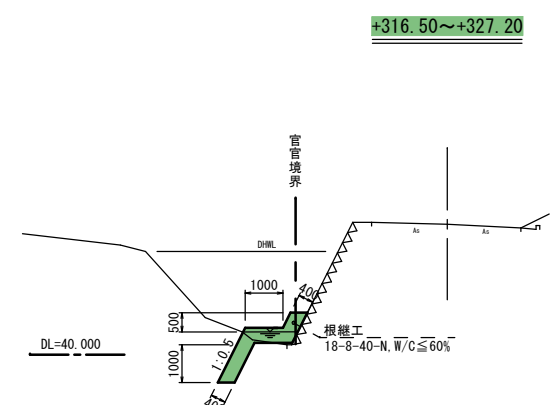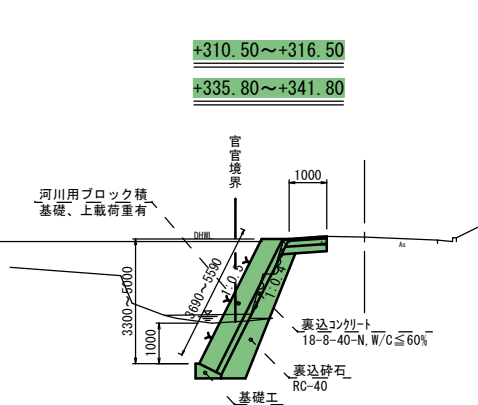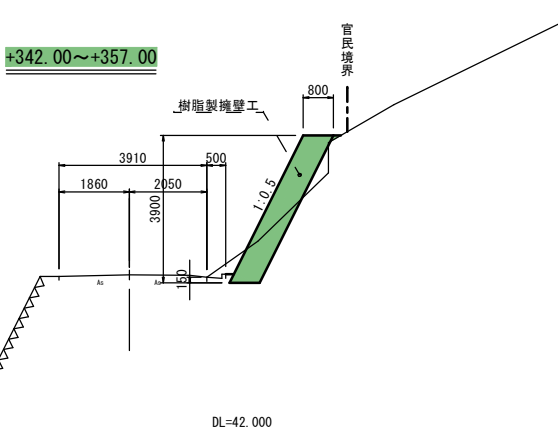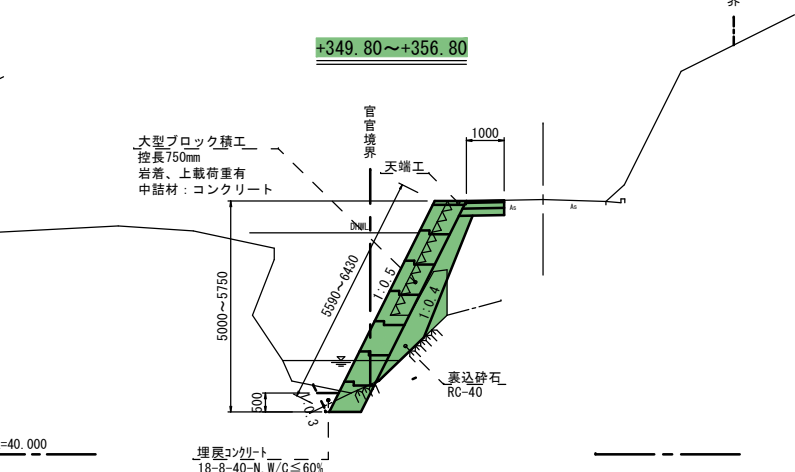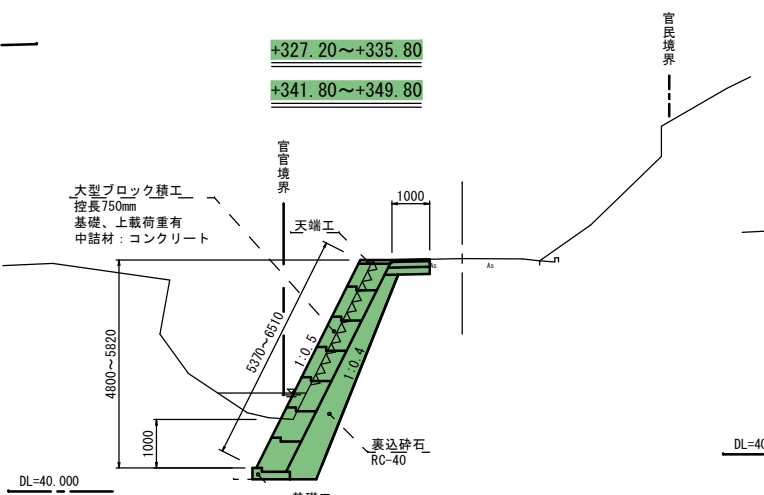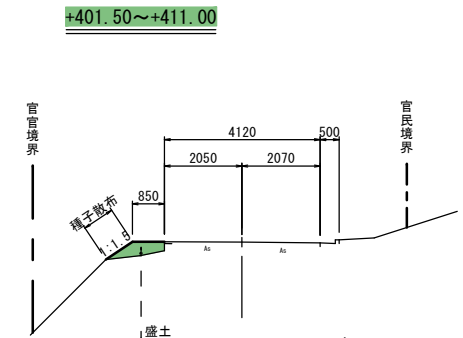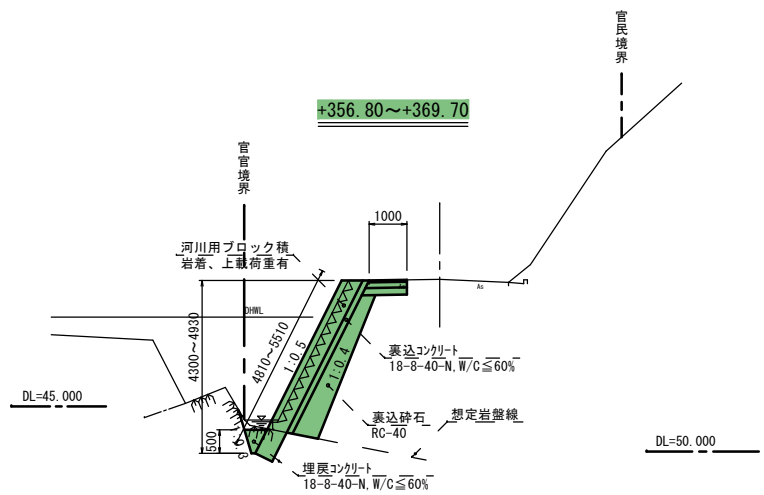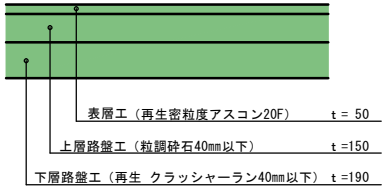


岩手県釜石市		1 災 544 号
一級市道佐須2号線	佐須	
全 19 枚中ノ 2 枚	計画平面図(2/3)	
令和 2 年 度		
佐須2号線道路災害復旧(1災544号佐須)工事		
縮尺	図示	

平面图 (3/3) S=1:500

一級市道 佐須2号線


縦断面図 (1/3)

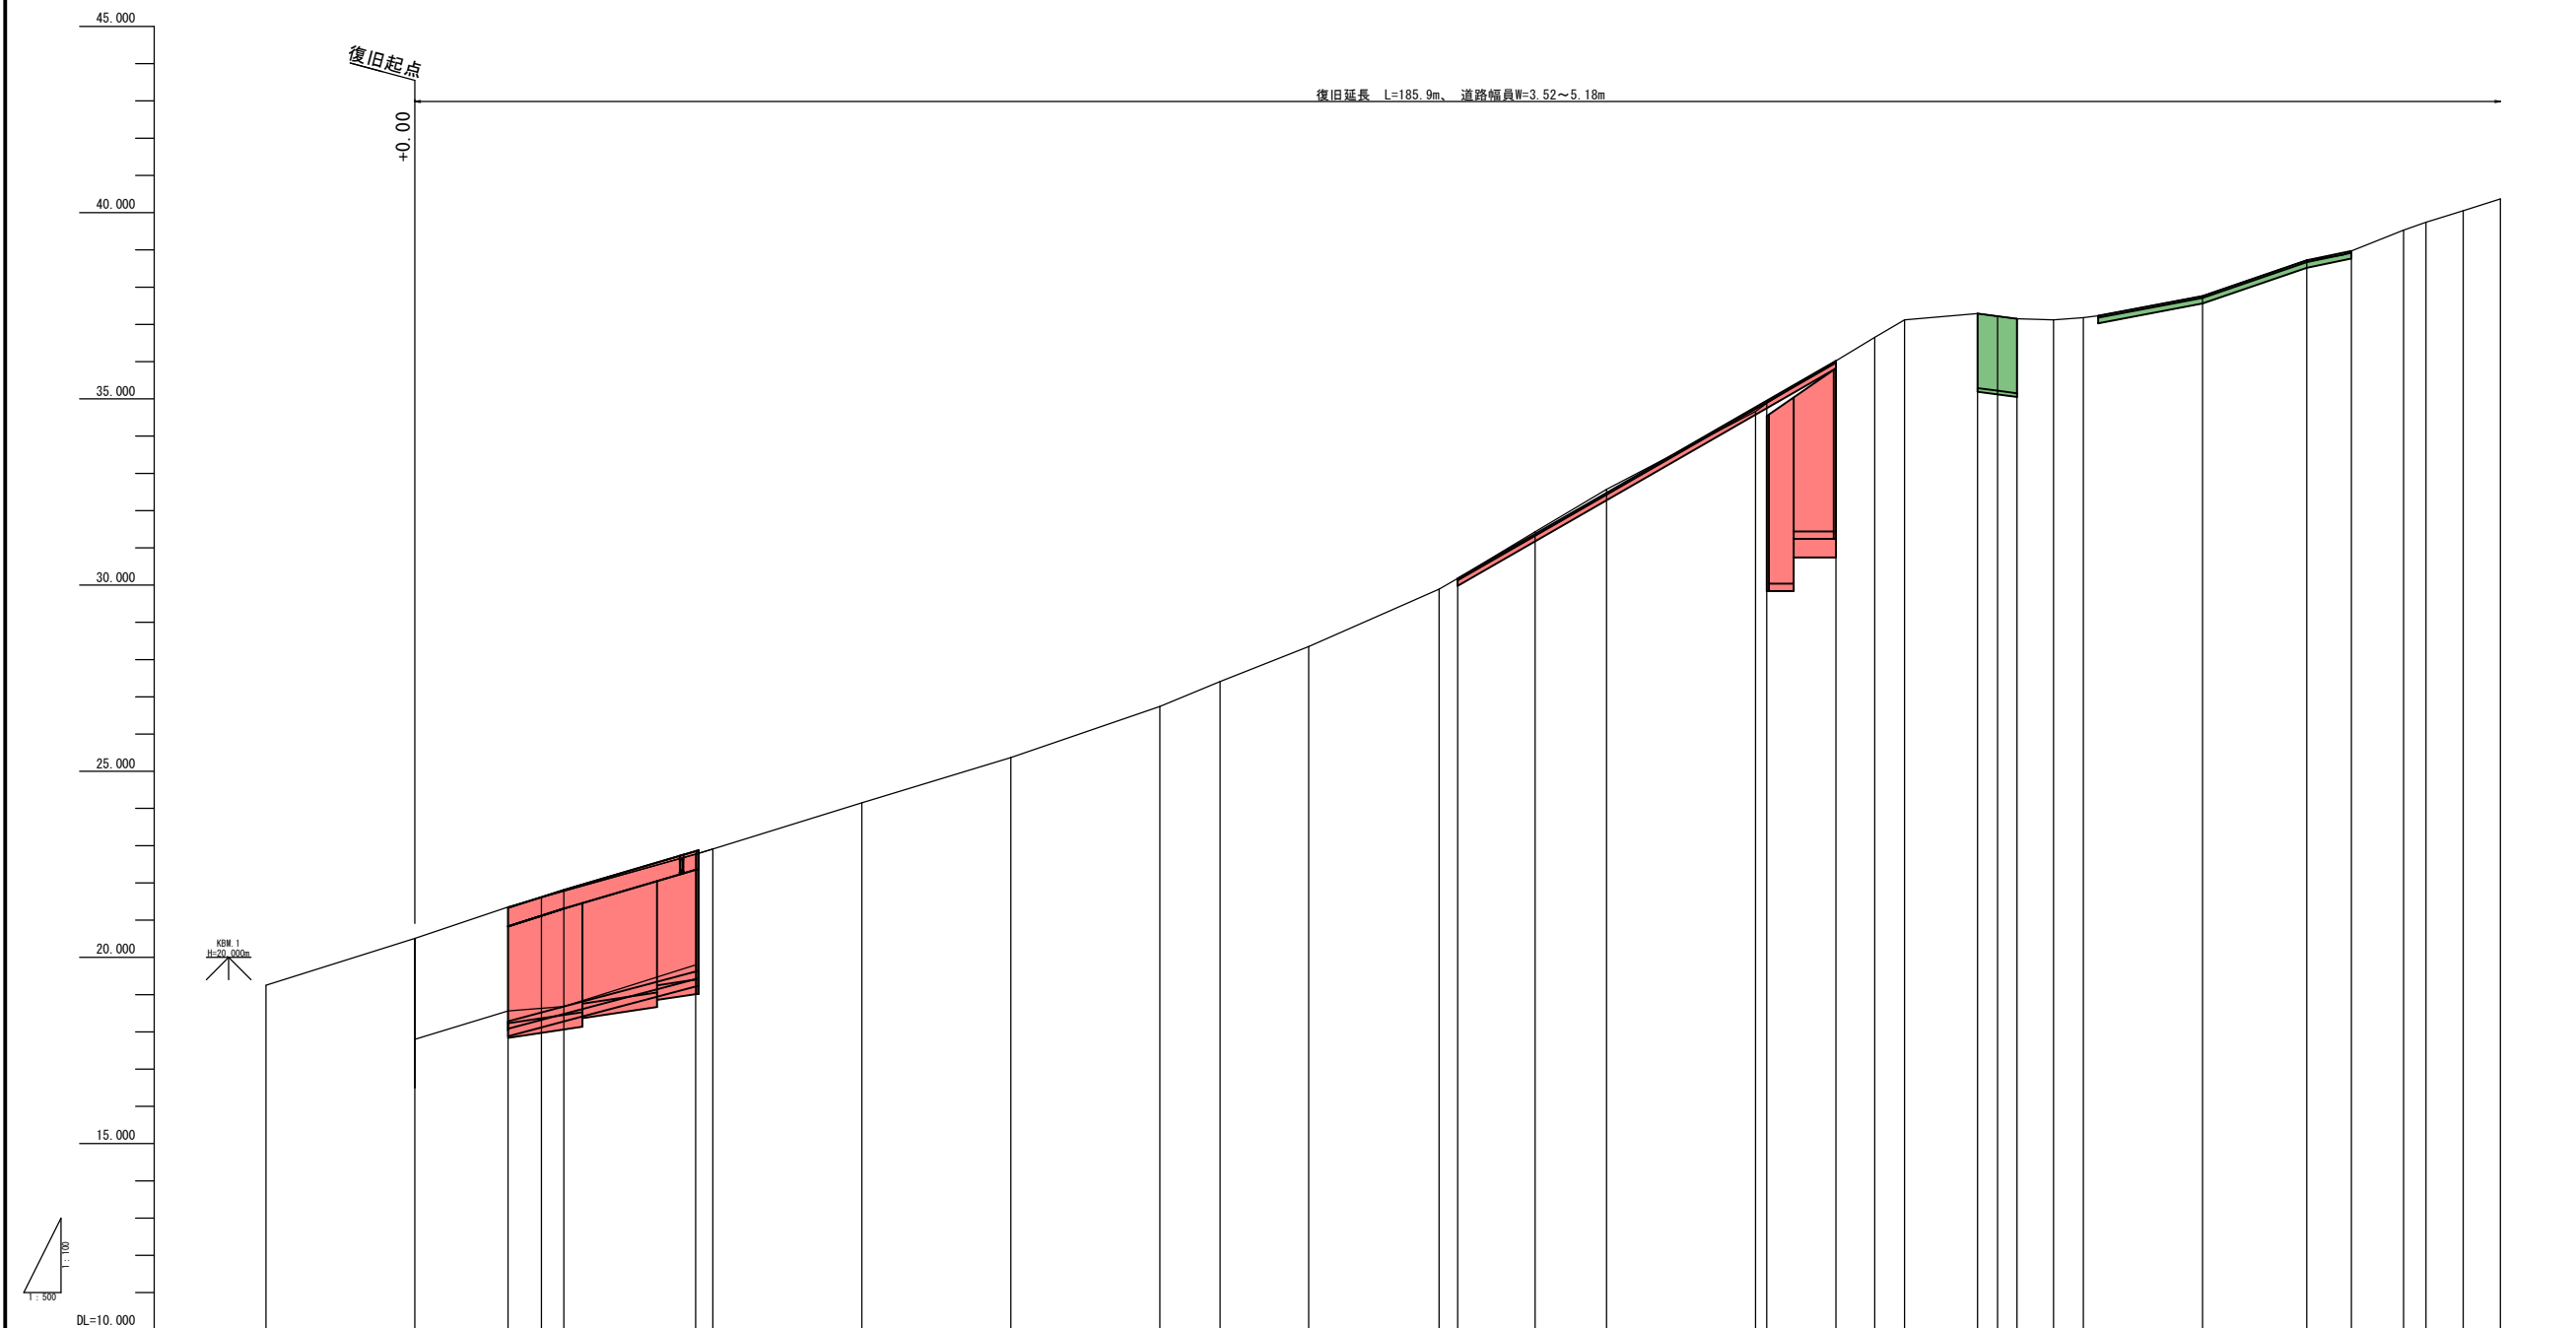

河床勾配基準線	17.619	18.282	19.771	20.244	21.717	22.190	23.663	24.136	25.609	26.082	27.555	28.028	29.501	30.974	31.447	32.920	34.393	164.017	165.489	166.962	168.435	218.517	220.000	221.473	222.946	336.367	337.839	339.312	340.785	1009.527	1010.999	1012.472	1013.945	1015.418	1016.891	1018.364	1019.837	1021.310	1022.783	1024.256	1025.729	1027.202	1028.675	1030.148	1031.621	1033.094	1034.567	1036.040	1037.513	1038.986	1040.459	1041.932	1043.405	1044.878	1046.351	1047.824	1049.297	1050.770	1052.243	1053.716	1055.189	1056.662	1058.135	1059.608	1061.081	1062.554	1064.027	1065.499	1066.972	1068.445	1236.367	1237.839	1239.312	1240.785	1376.301
---------	--------	--------	---------	---------	----------	----------	

一級市道 佐須2号線


縦断面図 (2/3)

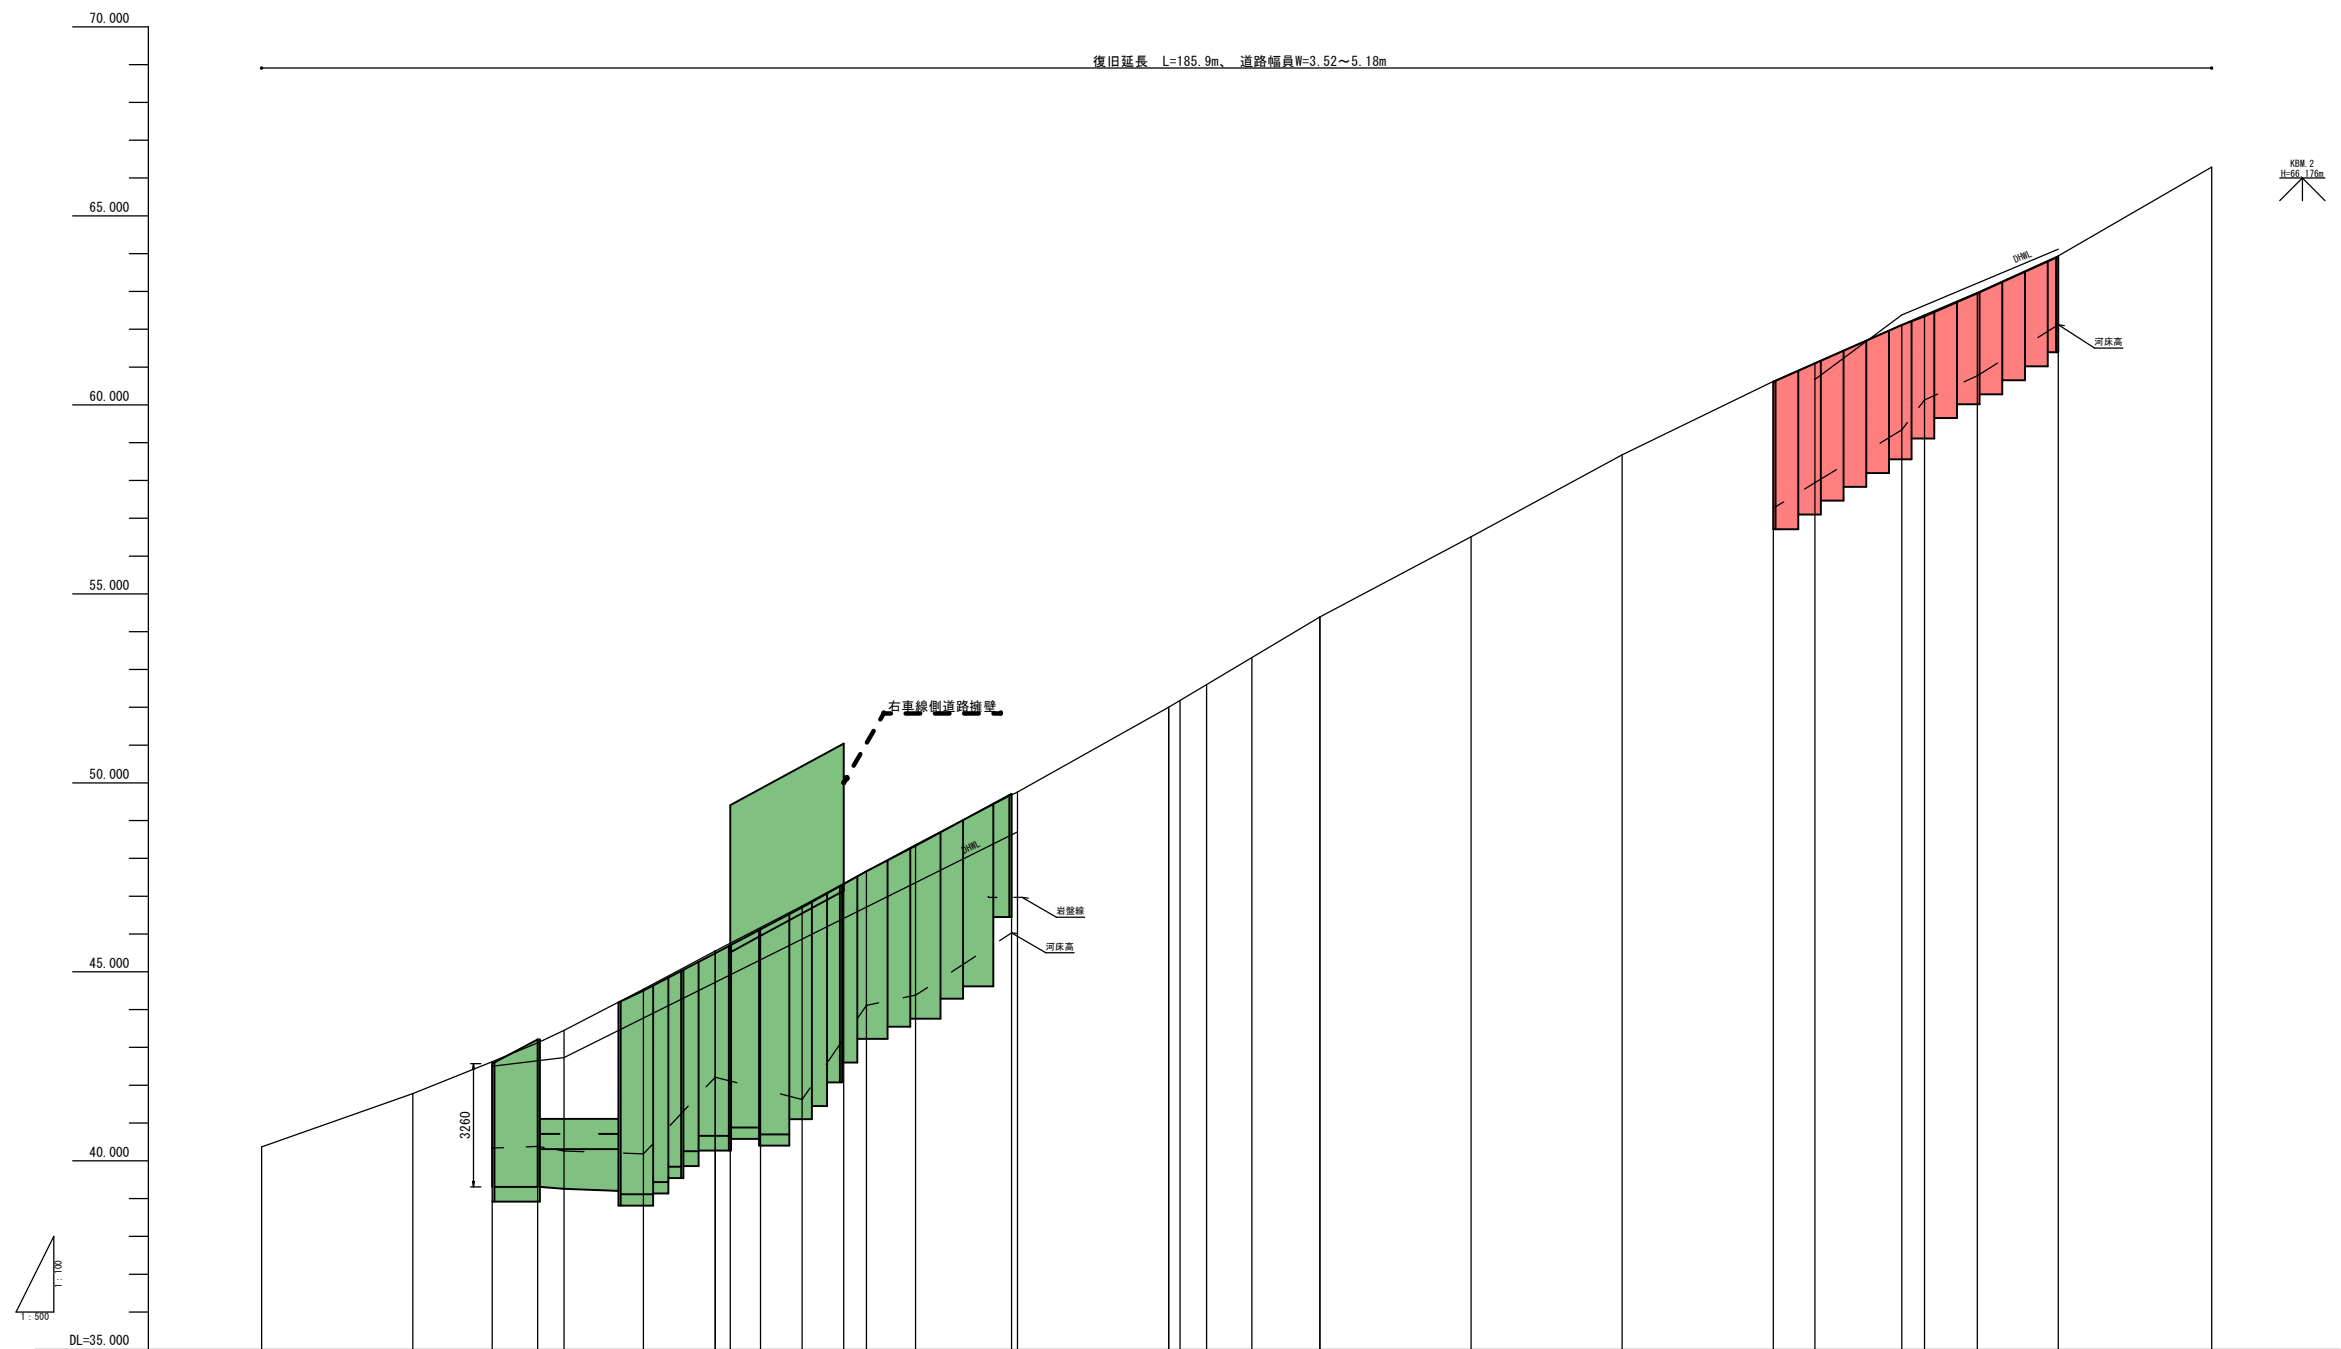


河床勾配基準線																												
計 画 高																												
地 盤 高	40.37	41.78	42.62	43.12	43.45	44.54	45.55	46.16	46.74	47.33	47.66	48.36	49.68	50.76	51.51	52.68	53.62	54.11	55.12	56.12	57.12	58.12	59.12	60.12	61.12	62.12	63.12	64.12
追 加 距 離	280.00	300.00	310.50	316.50	320.00	330.50	340.00	346.00	351.50	357.00	360.00	366.50	379.20	380.00	400.00	401.50	405.00	411.00	420.00	440.00	460.00	480.00	485.50	497.00	500.00	507.00	517.70	538.00
単 距 離	20.00	20.00	10.50	6.00	3.50	10.50	9.50	4.00	11.50	5.50	8.50	6.50	12.70	0.80	20.00	1.50	3.50	6.00	20.00	20.00	20.00	5.50	11.50	3.00	7.00	10.70	20.30	
距離	+280.00	+300.00	+310.50	+316.50	+320.00	+330.50	+340.00	+346.00	+351.50	+357.00	+360.00	+366.50	+379.20	+380.00	+400.00	+401.50	+405.00	+411.00	+420.00	+440.00	+460.00	+480.00	+485.50	+497.00	+500.00	+507.00	+517.70	+538.00

一級市道 佐須2号線


縦断図 (3/3)

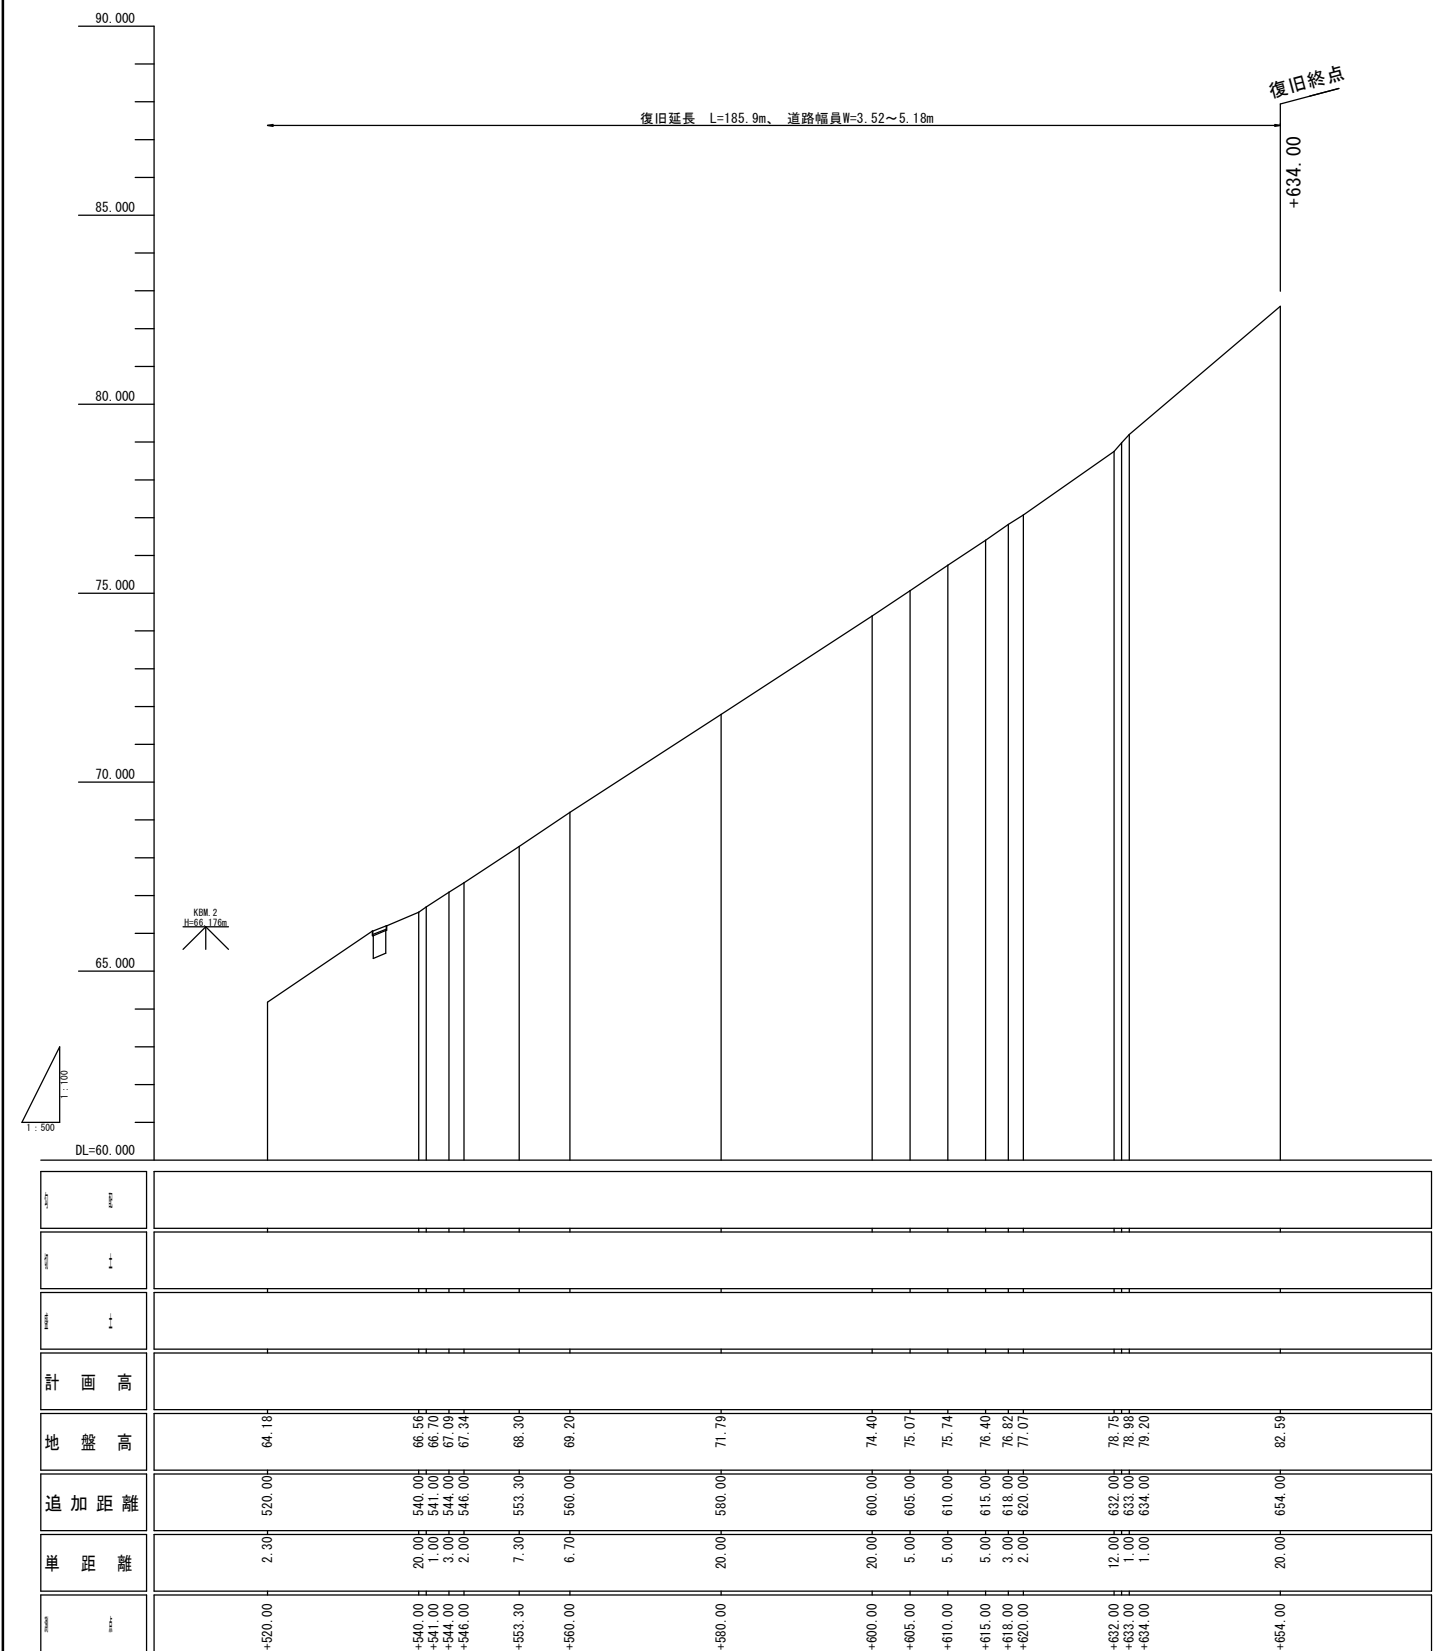


岩手県釜石市		1 災 544 号
一級市道佐須2号線	佐須	
全 19 枚中 / 6 枚	縦断図 (3/3)	
令和 2 年 度		
佐須2号線道路災害復旧 (1災544号佐須) 工事		
縮 尺	図 示	

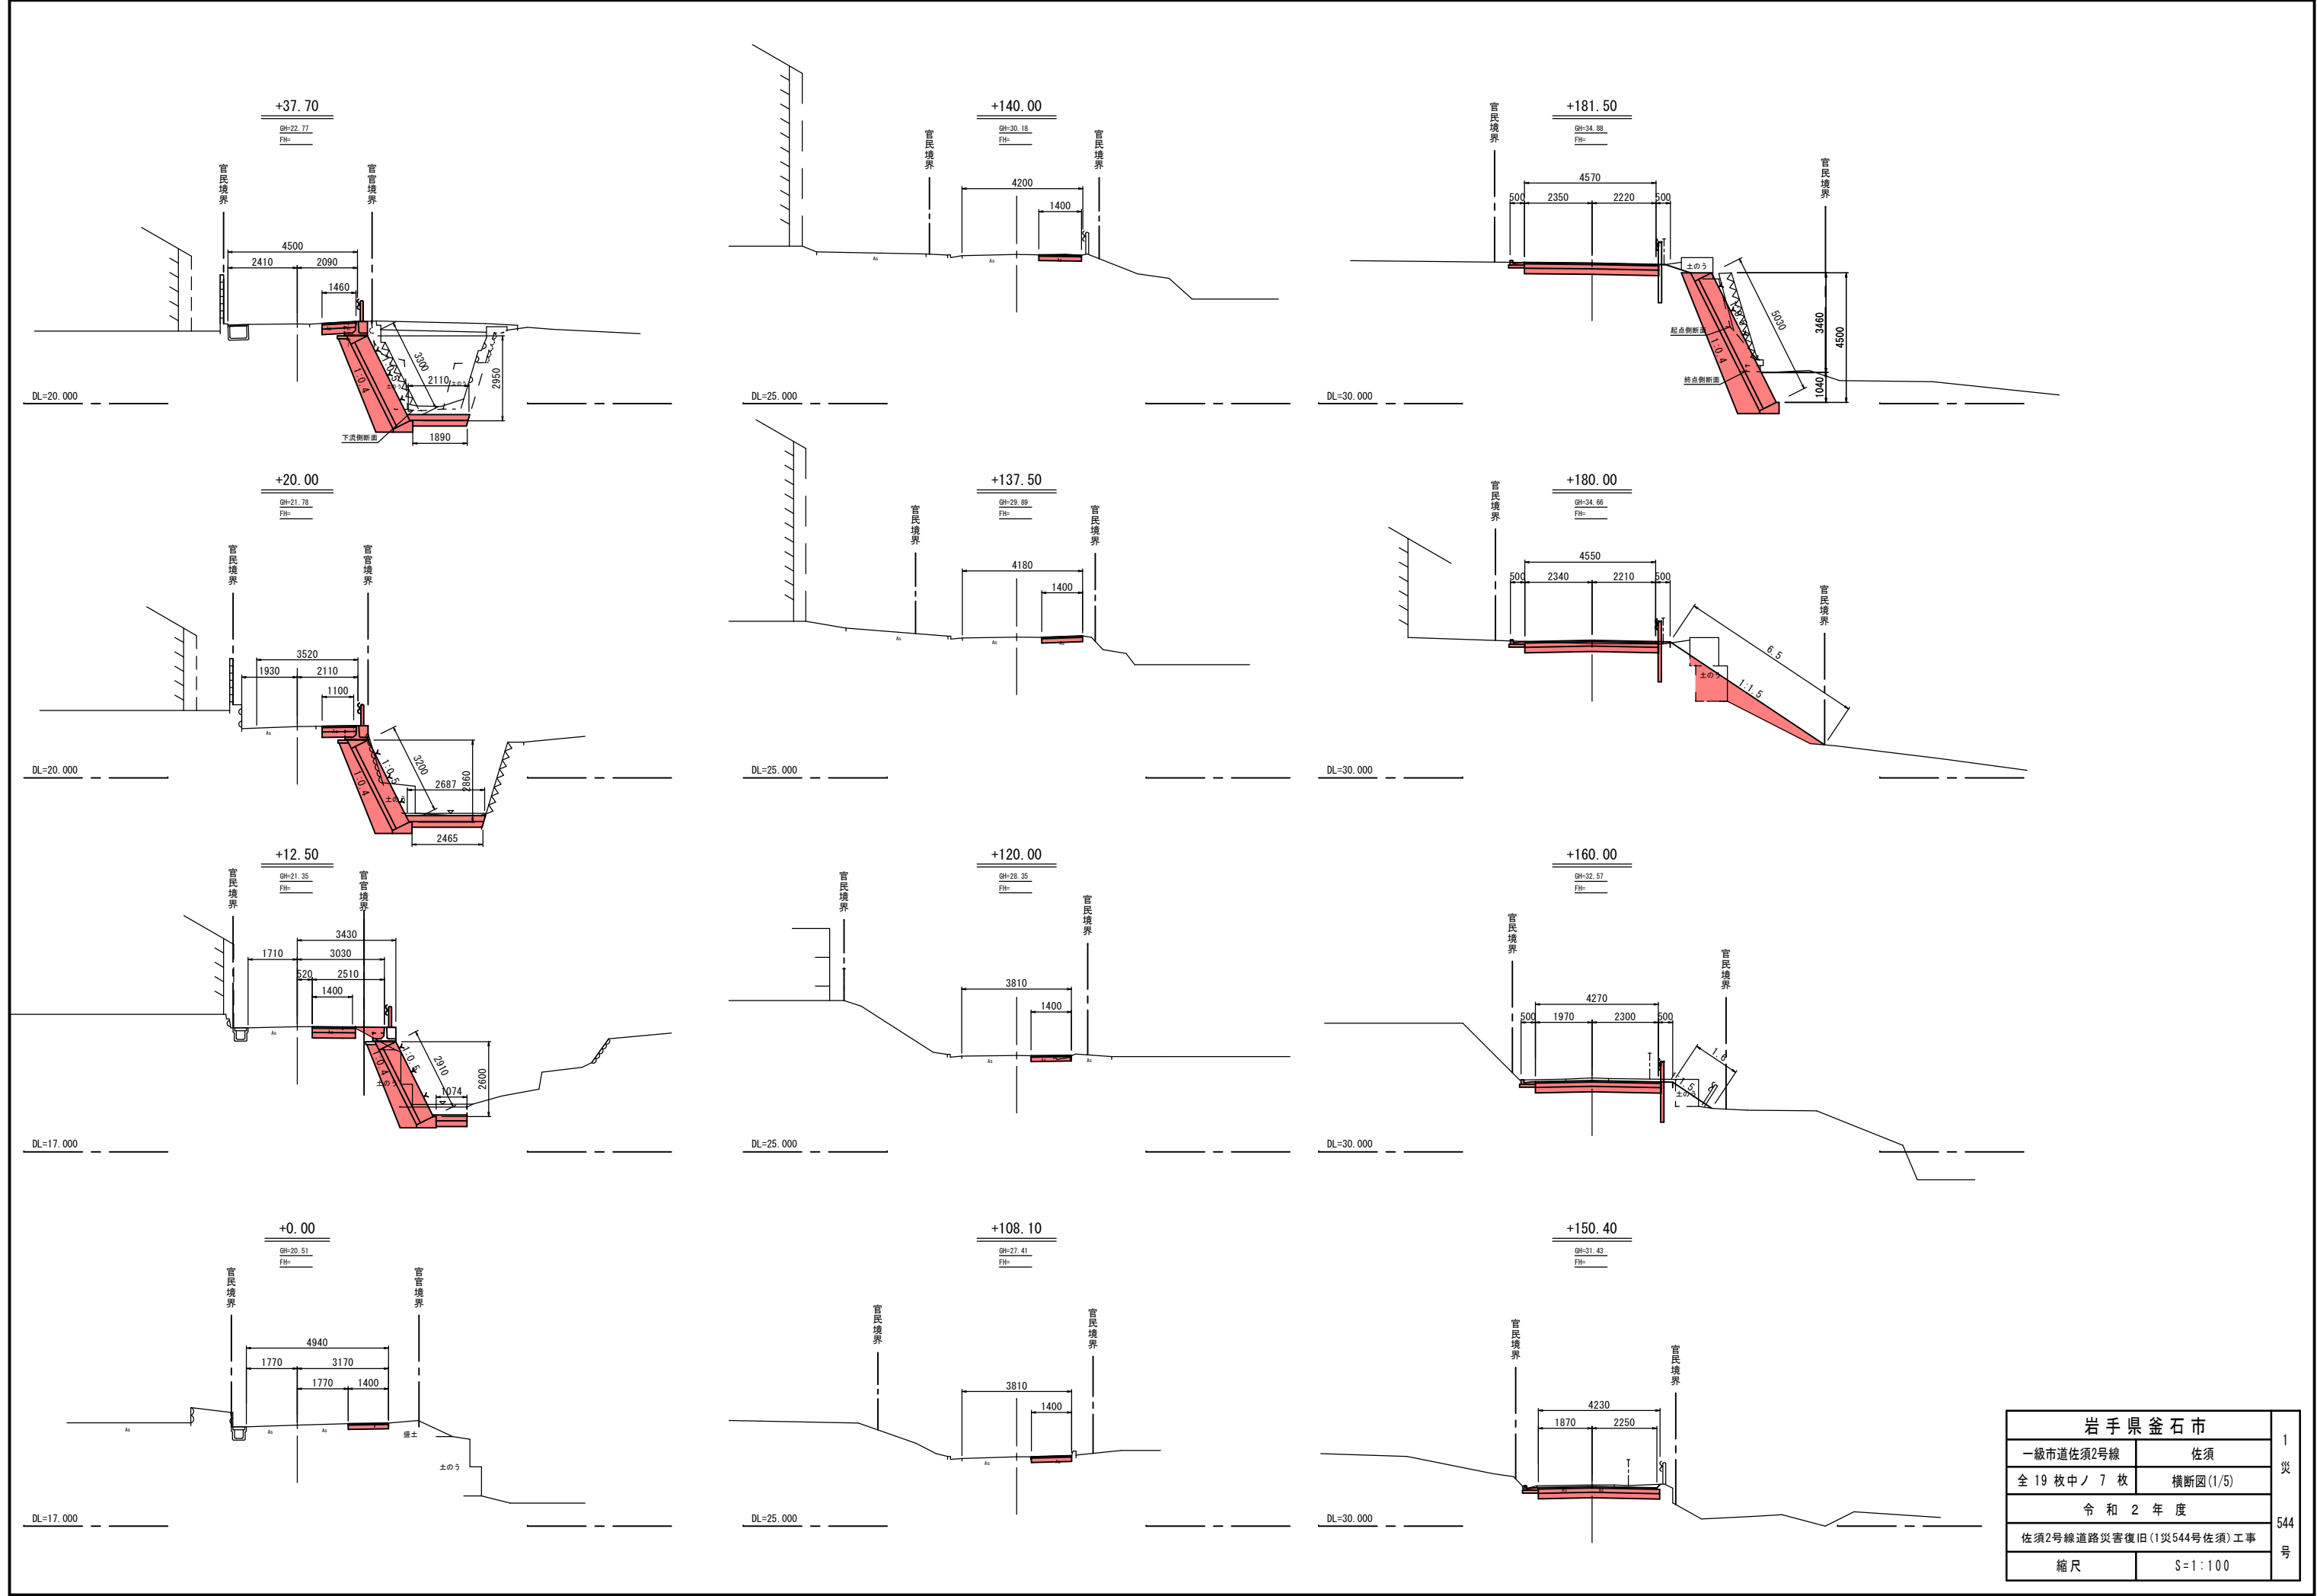


岩手県釜石市		1 災
一級市道佐須2号線	佐須	
全 19 枚中ノ 7 枚	横断図(1/5)	544 号
令和 2 年度		
佐須2号線道路災害復旧(1災544号佐須)工事		
縮尺	S=1:100	

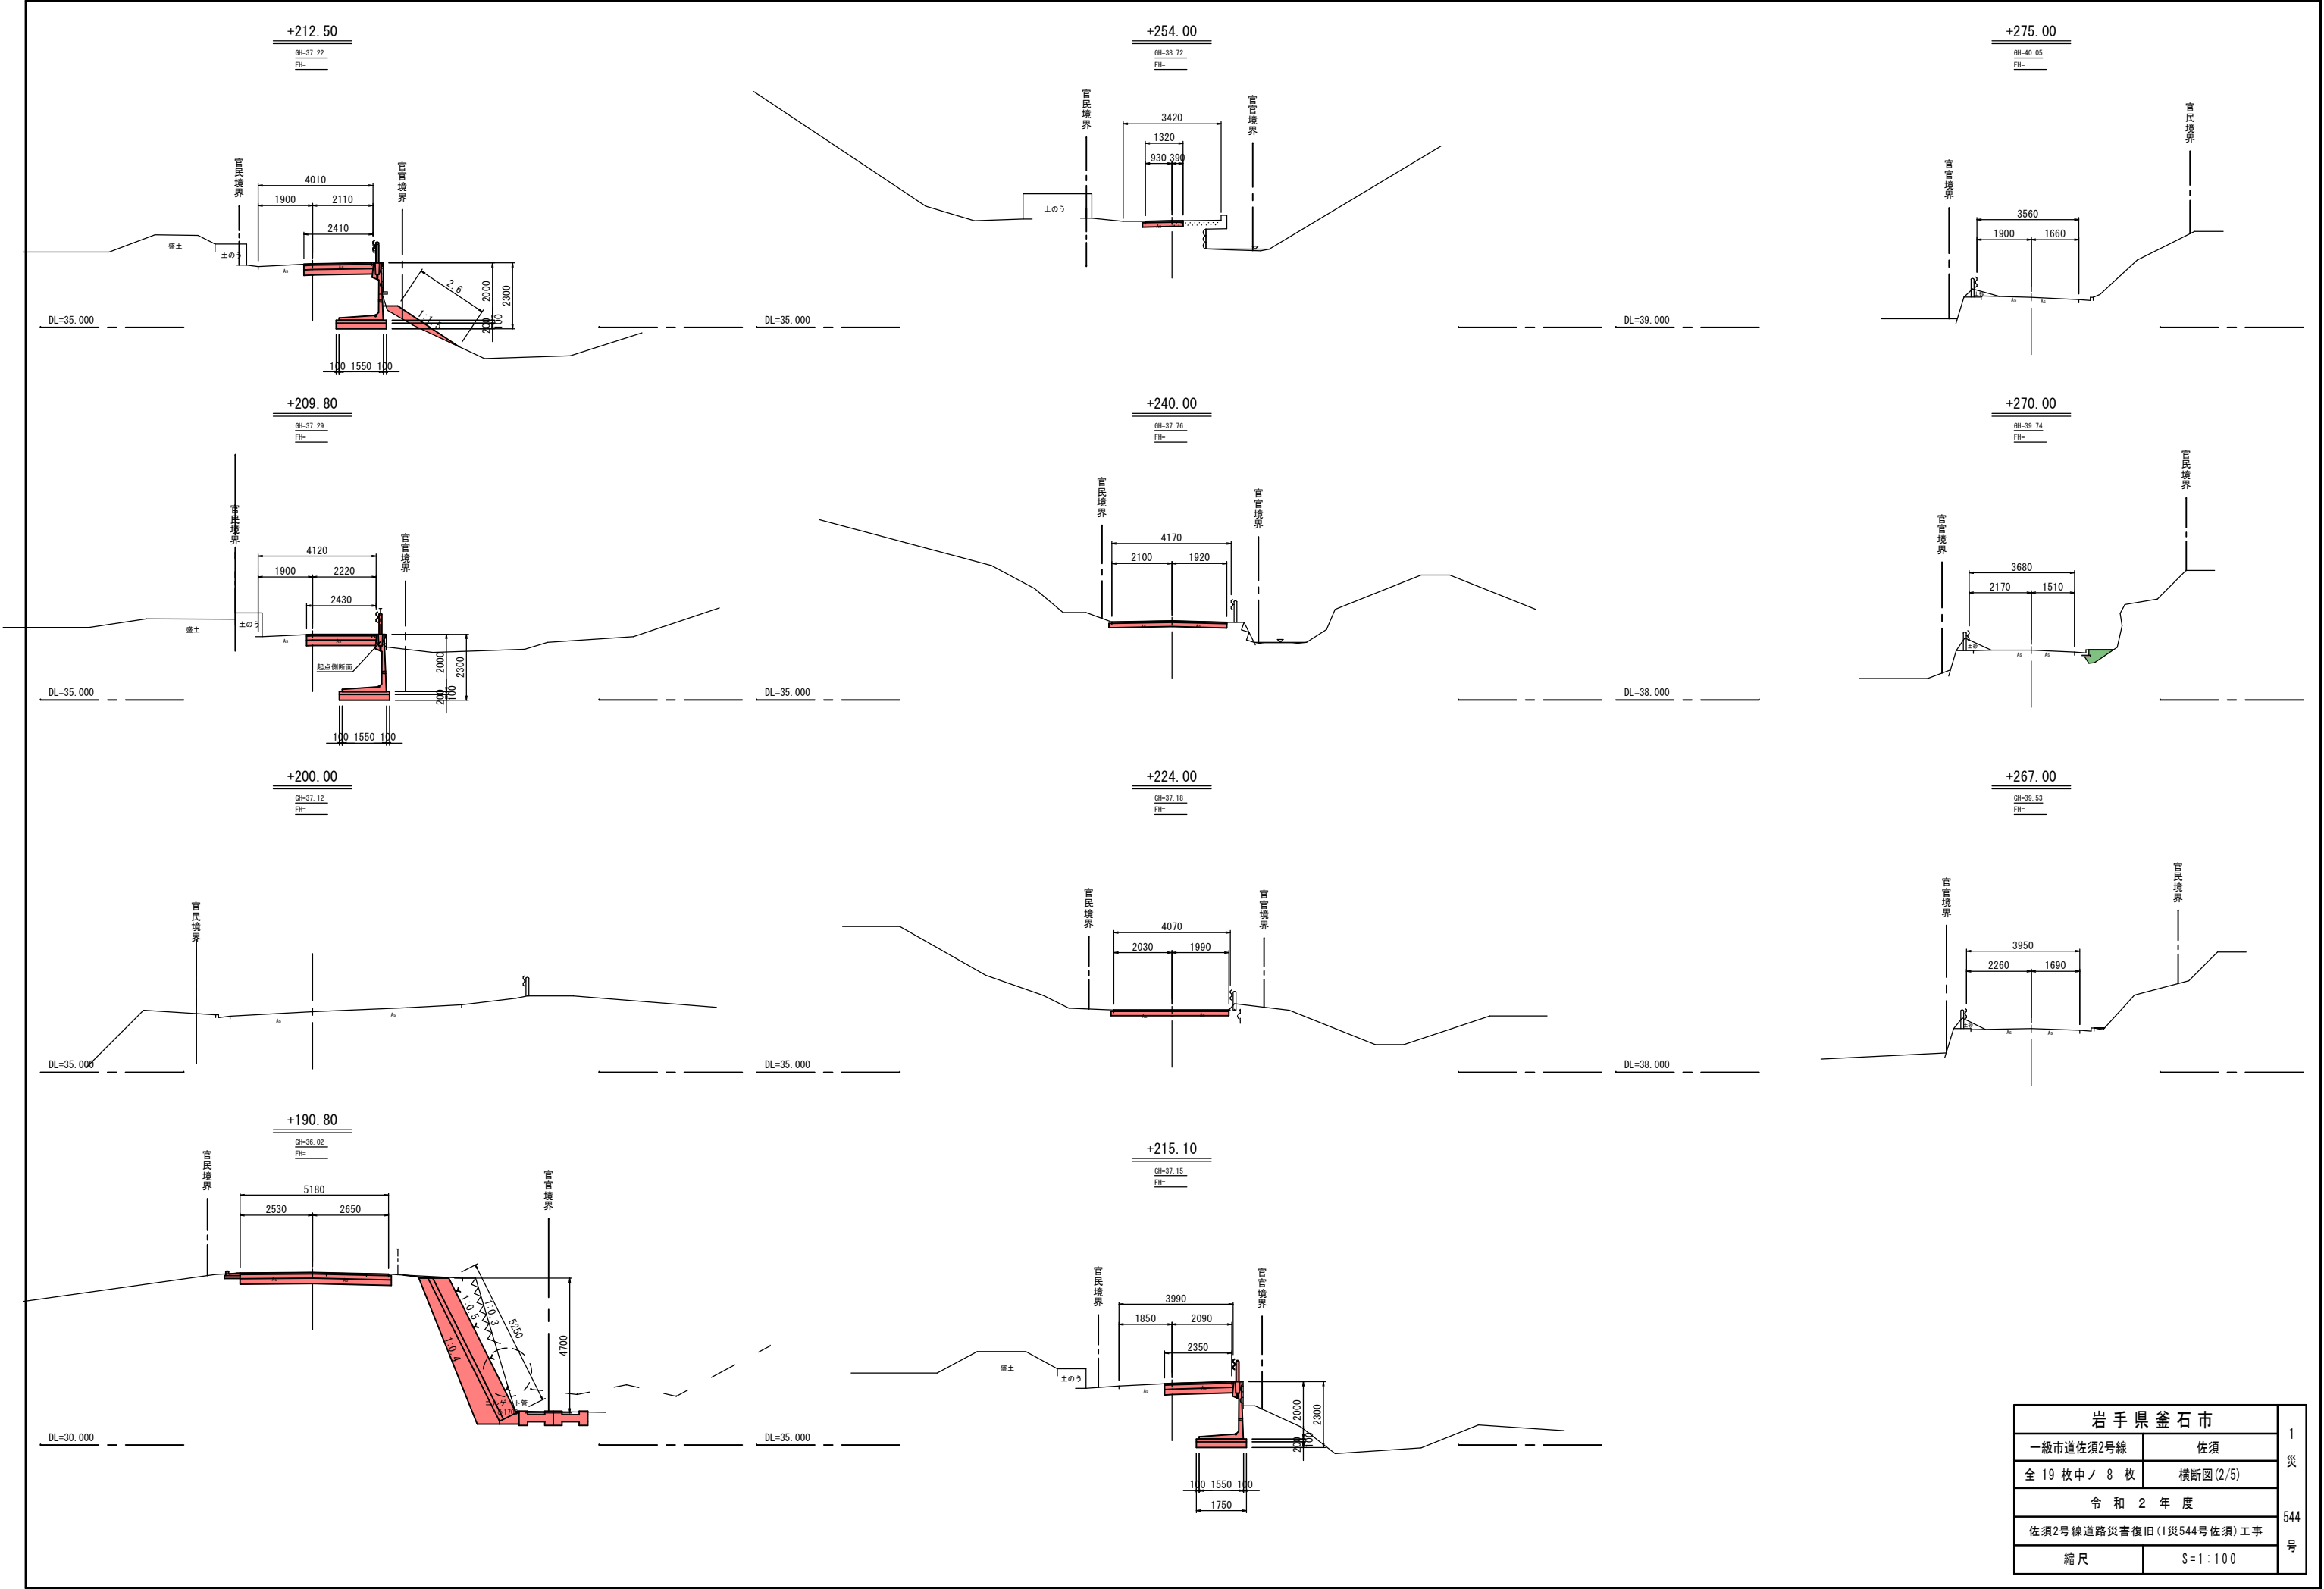










岩手県釜石市		1 災
一級市道佐須2号線	佐須	
全 19 枚中ノ 8 枚	横断面図(2/5)	544 号
令和 2 年 度		
佐須2号線道路災害復旧(1災544号佐須) 工事		
縮尺	S=1:100	

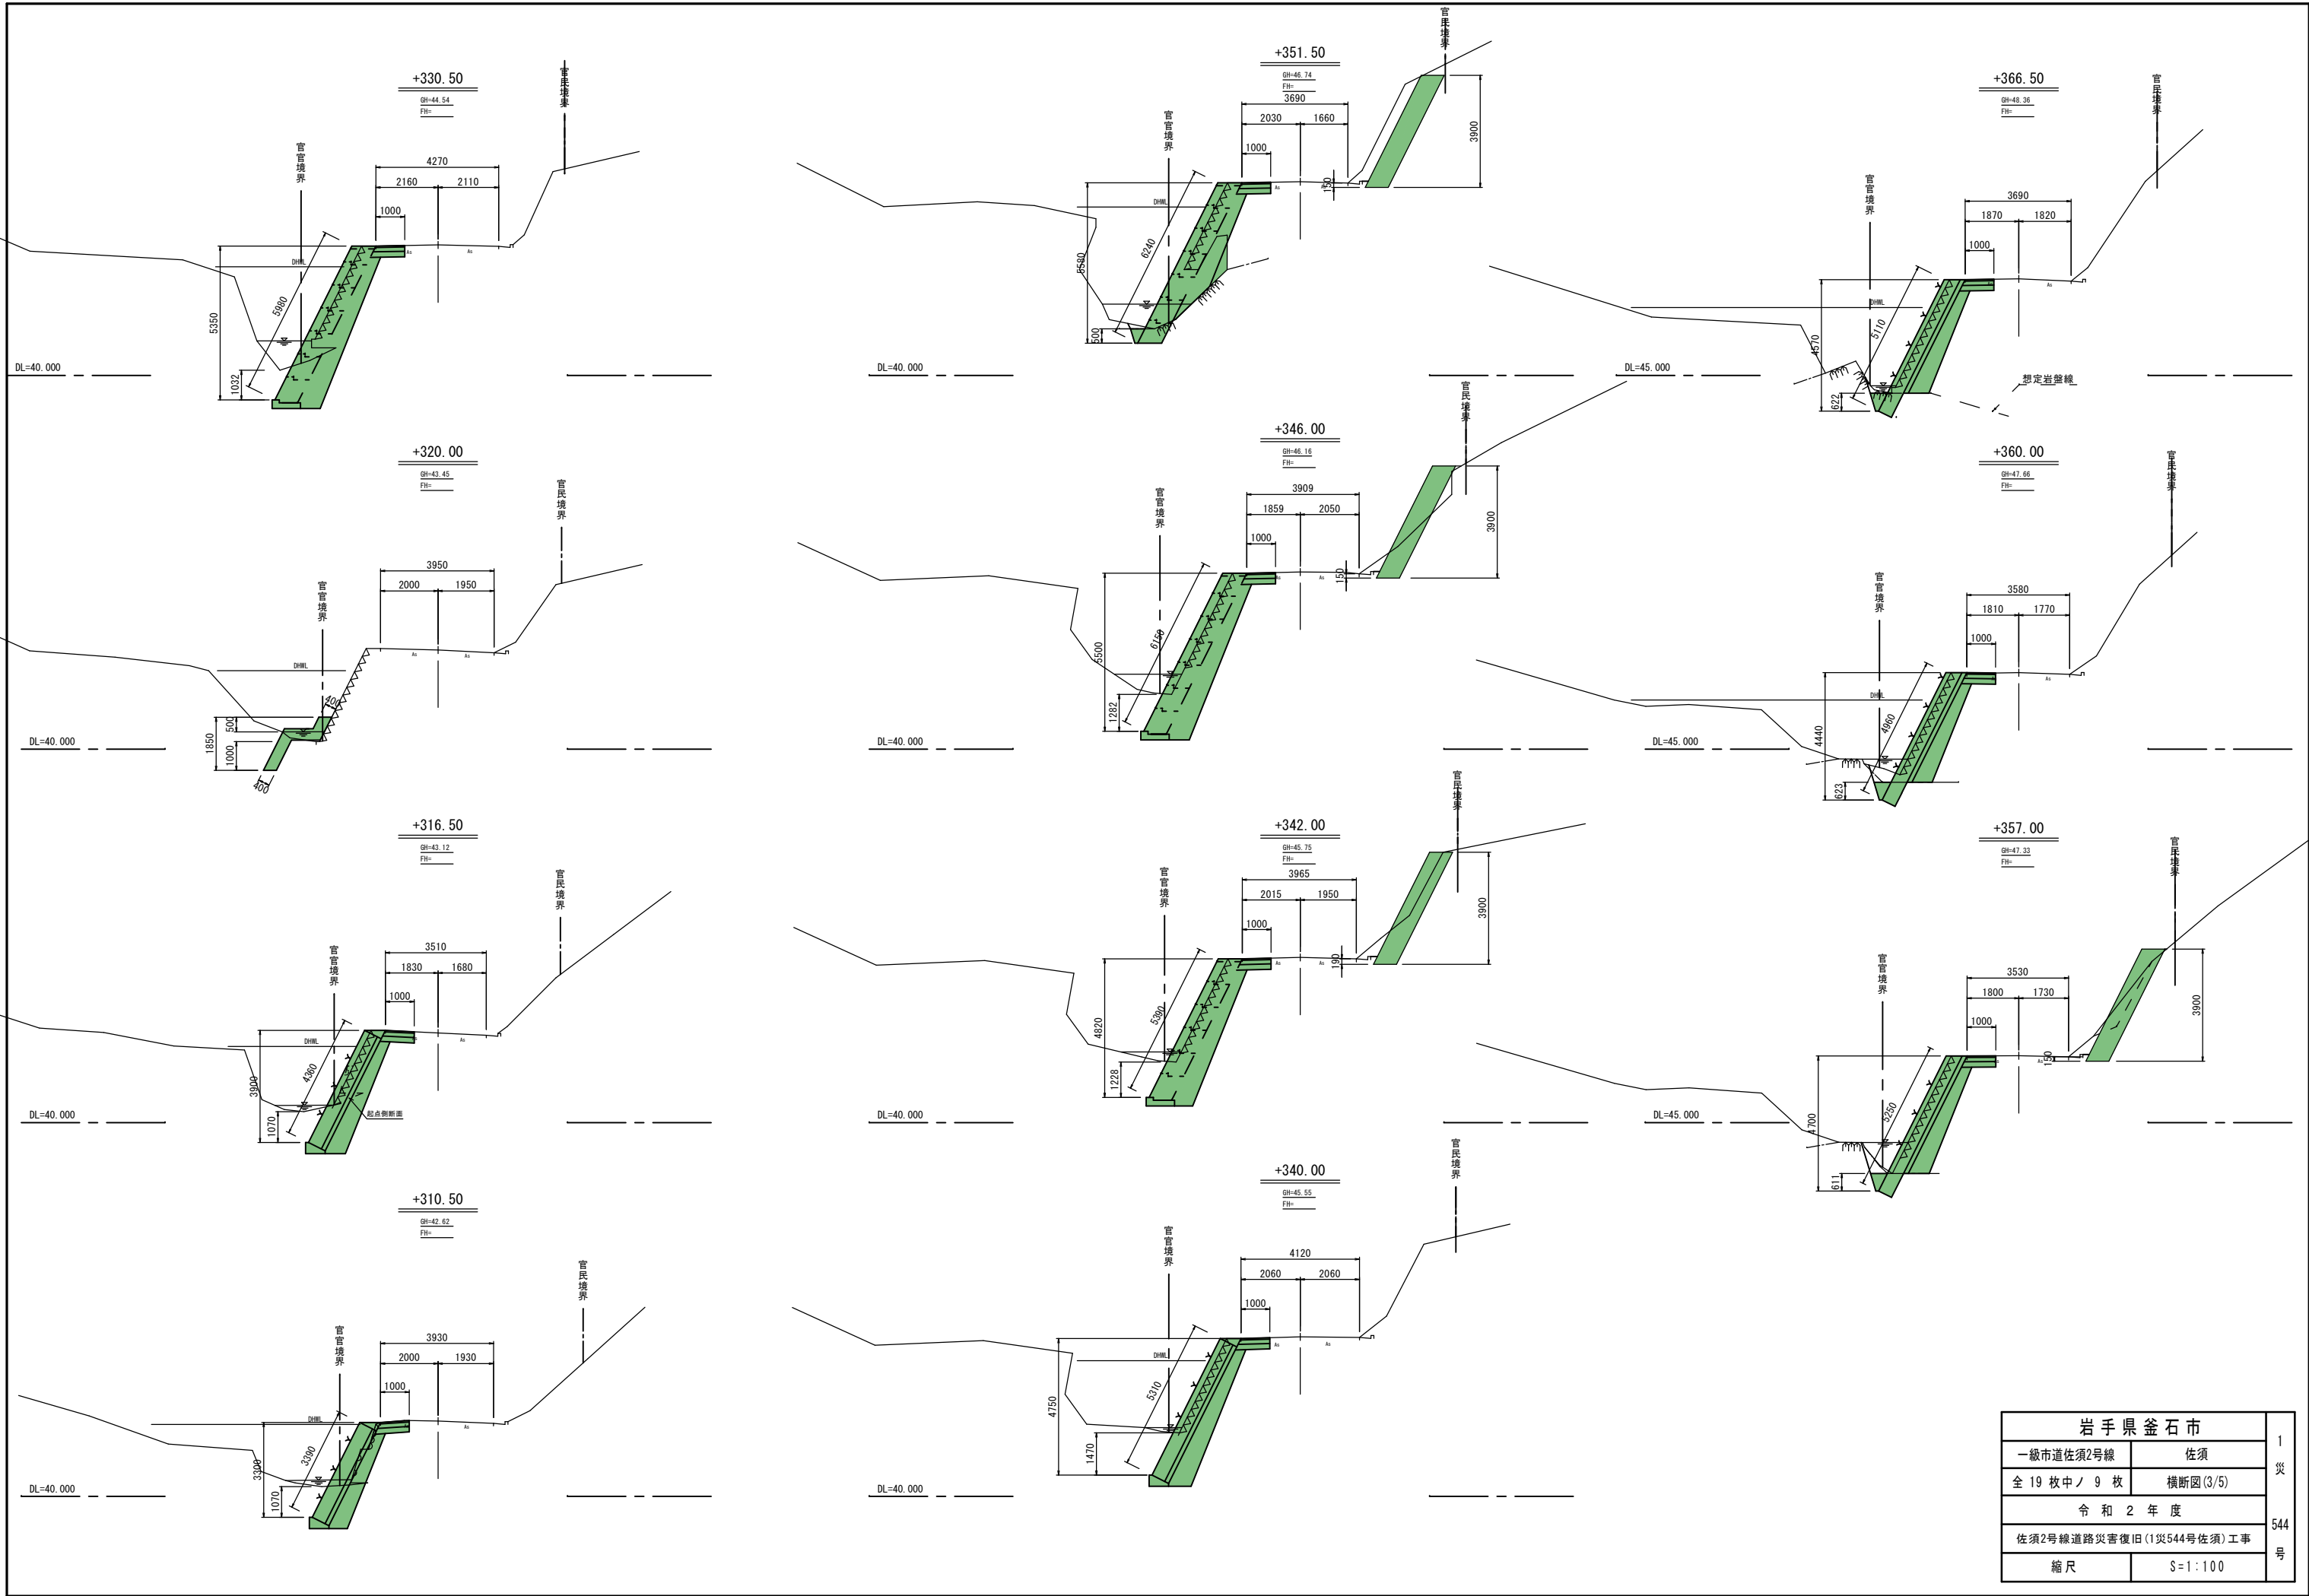


岩手県釜石市		1 災
一級市道佐須2号線	佐須	
全 19 枚中 / 9 枚	横断図(3/5)	544 号
令和 2 年 度		
佐須2号線道路災害復旧(1災544号佐須)工事		
縮尺	S=1:100	

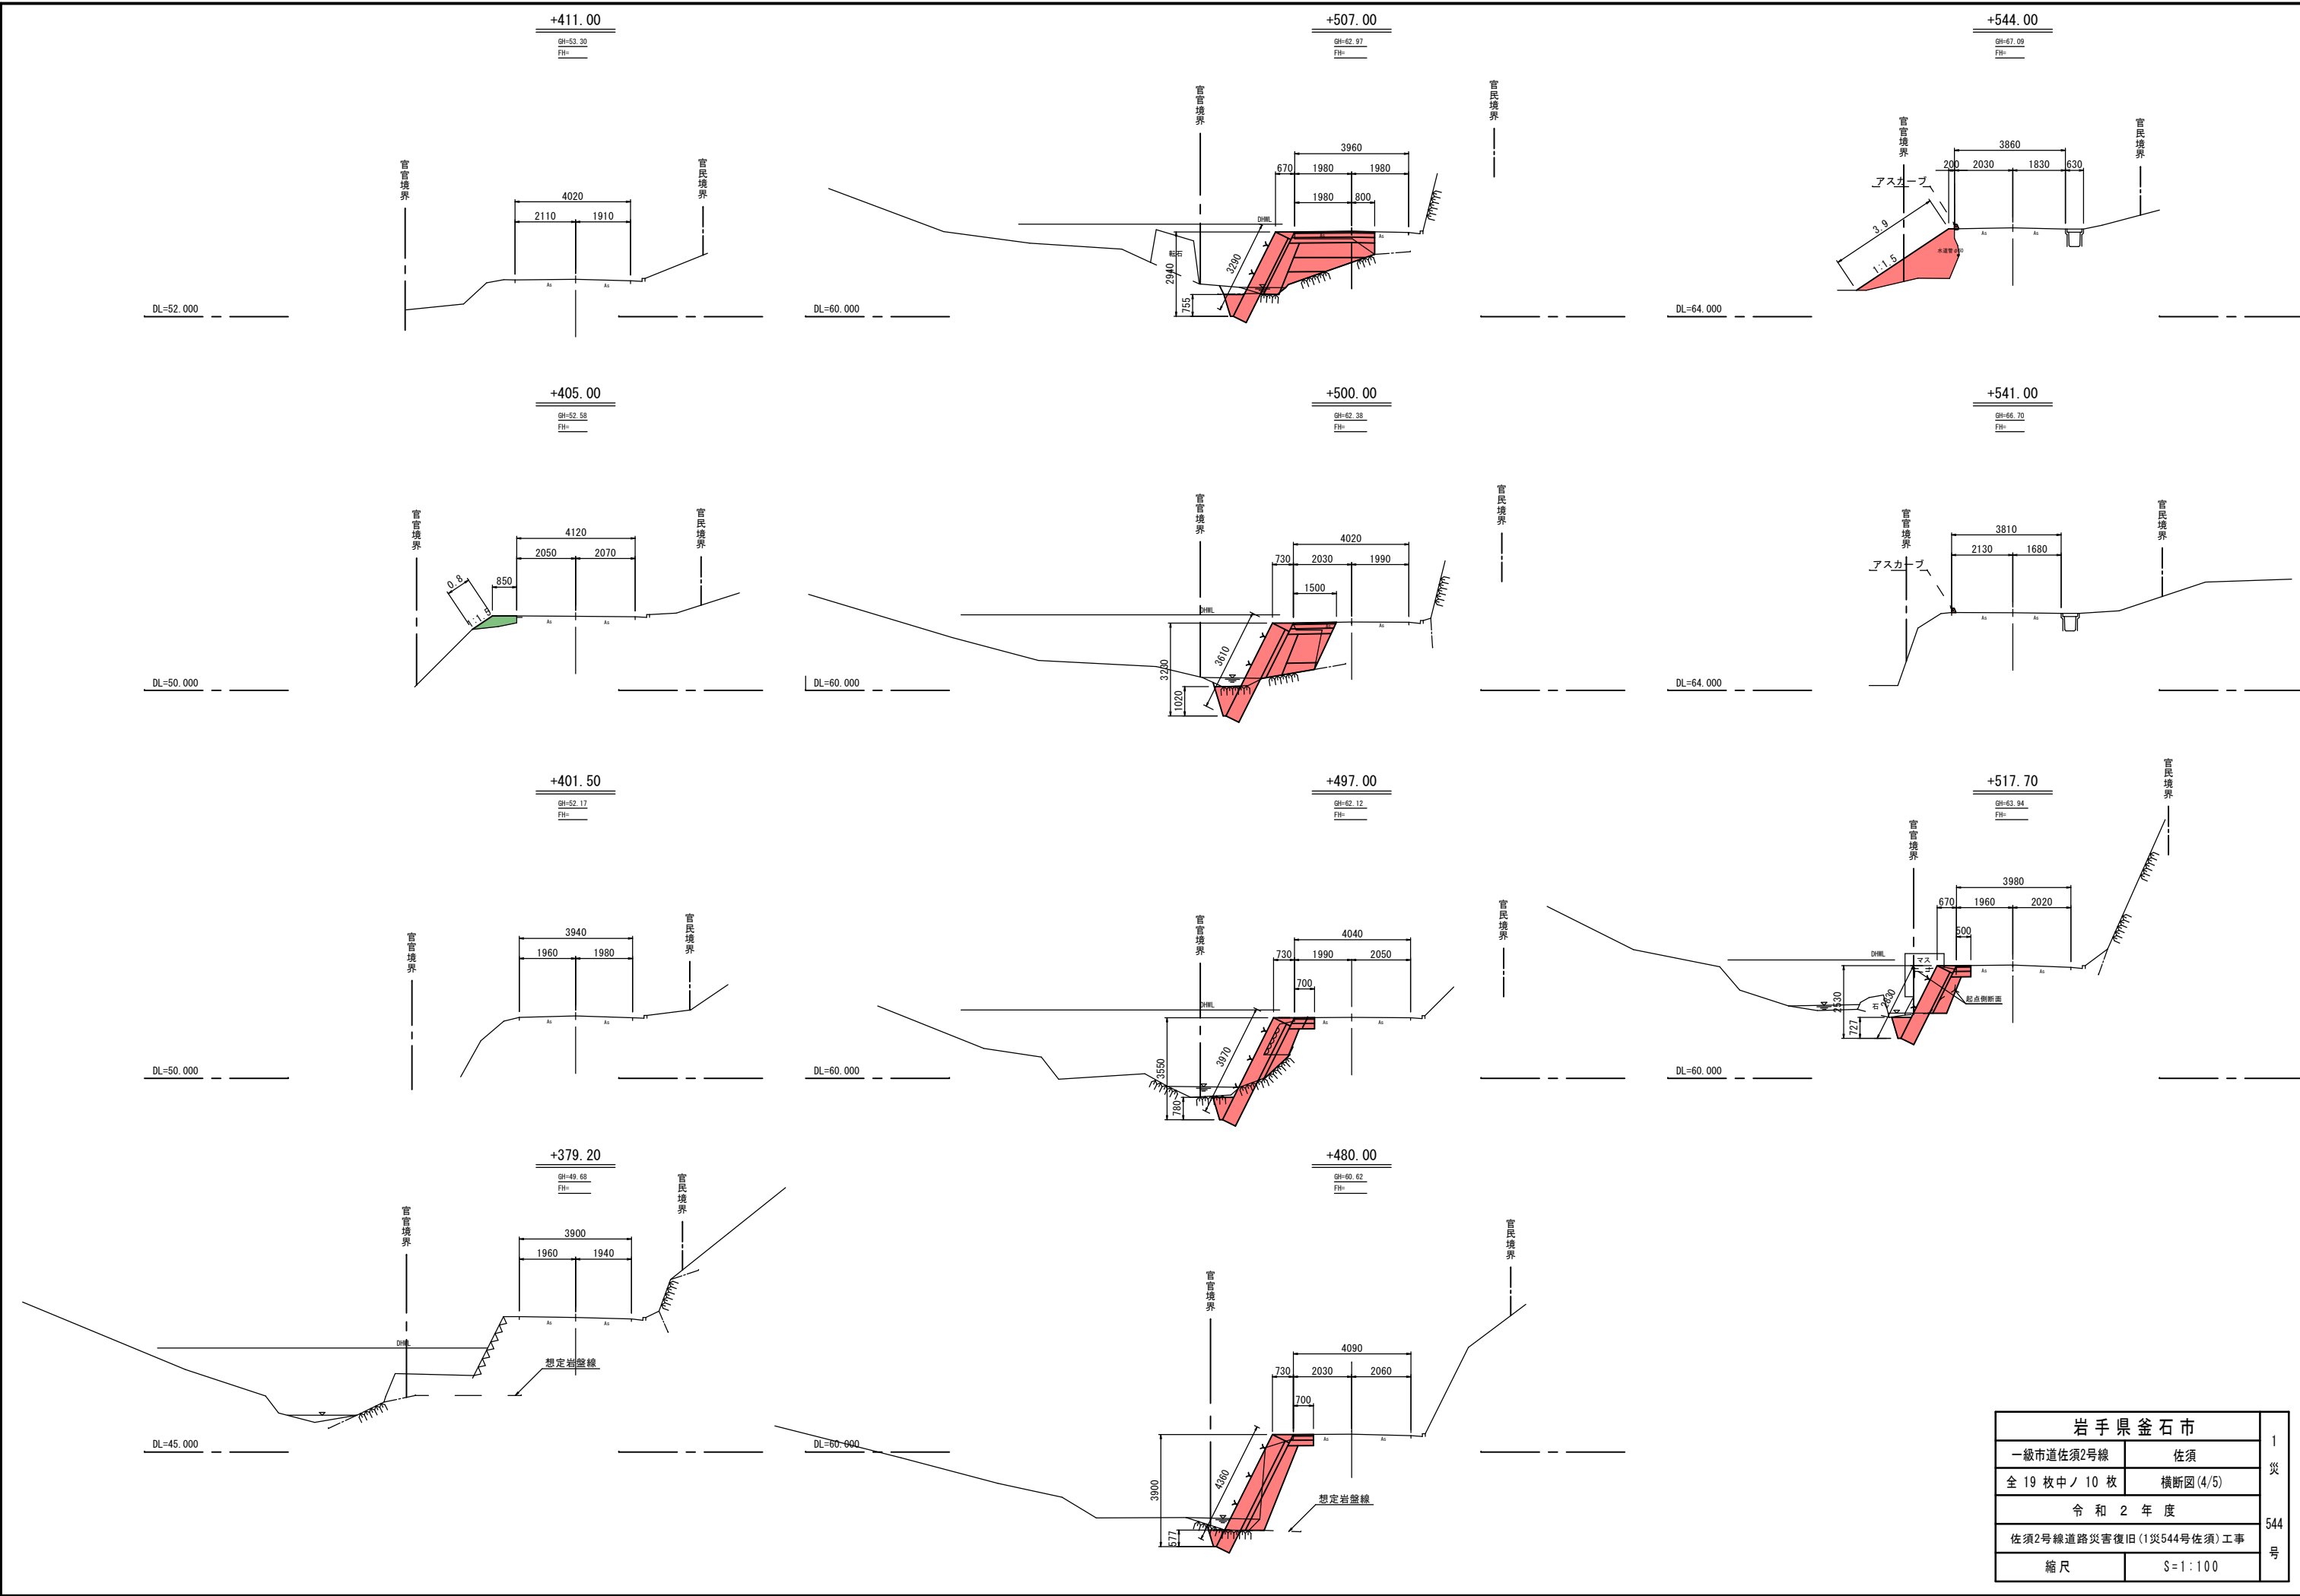


岩手県釜石市		1 災 544 号
一級市道佐須2号線	佐須	
全 19 枚中ノ 10 枚	横断図(4/5)	
令和 2 年 度		
佐須2号線道路災害復旧(1災544号佐須)工事		号
縮 尺	S=1:100	

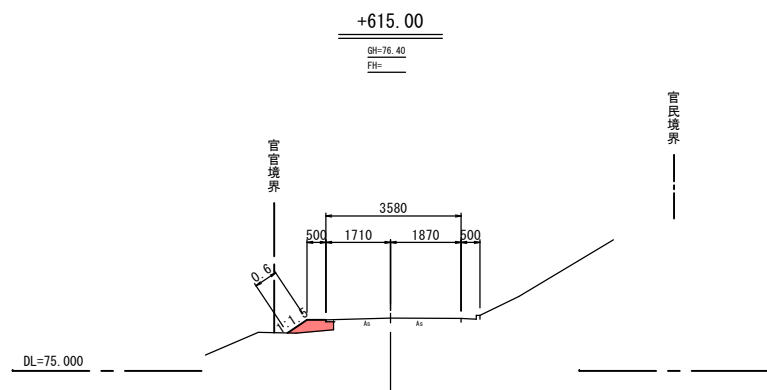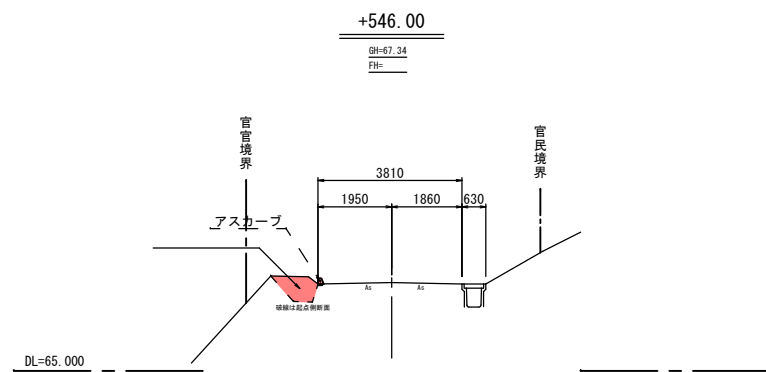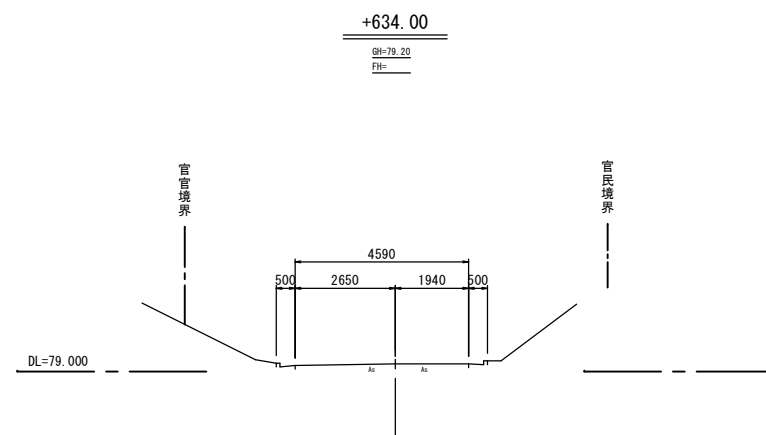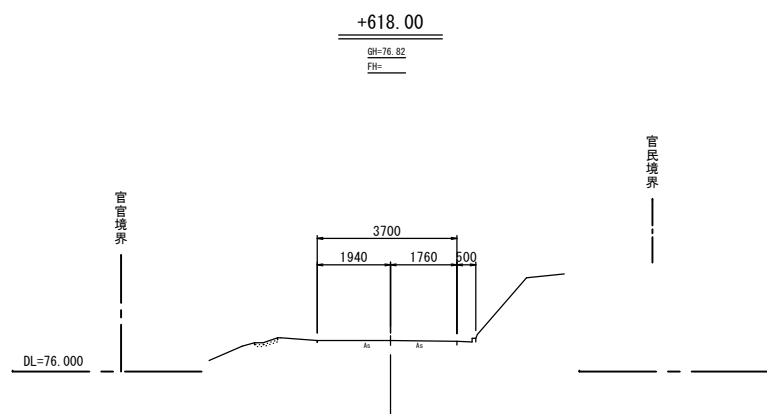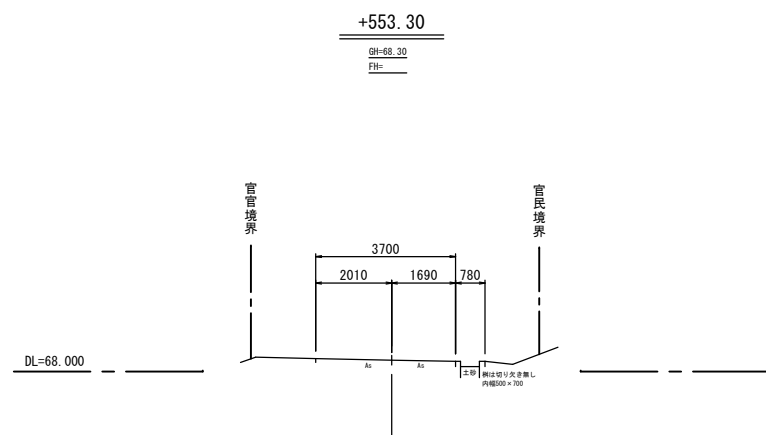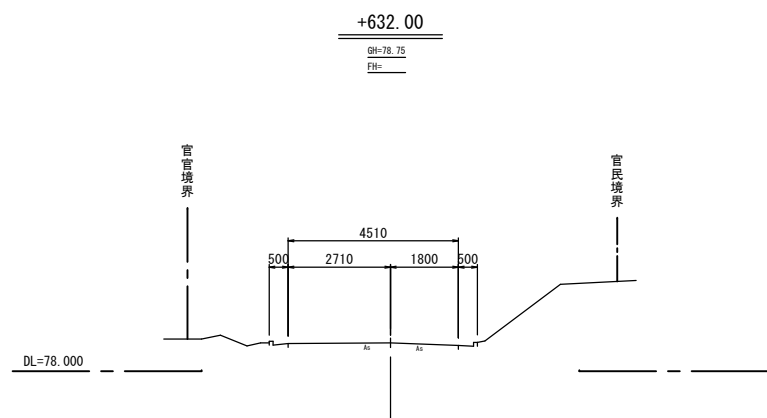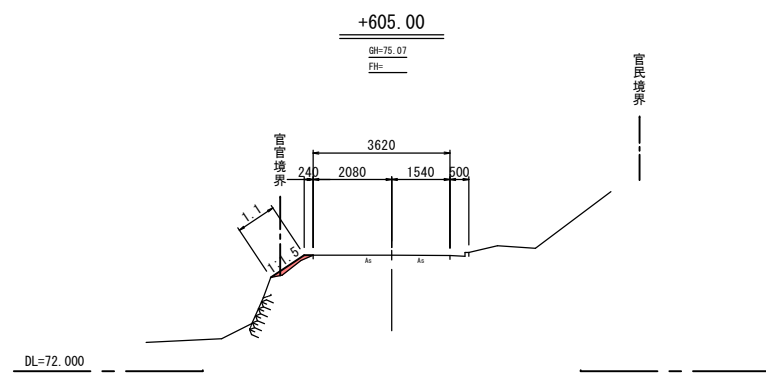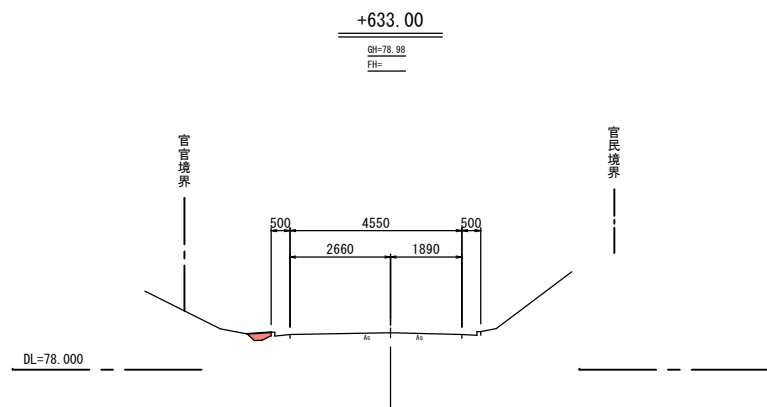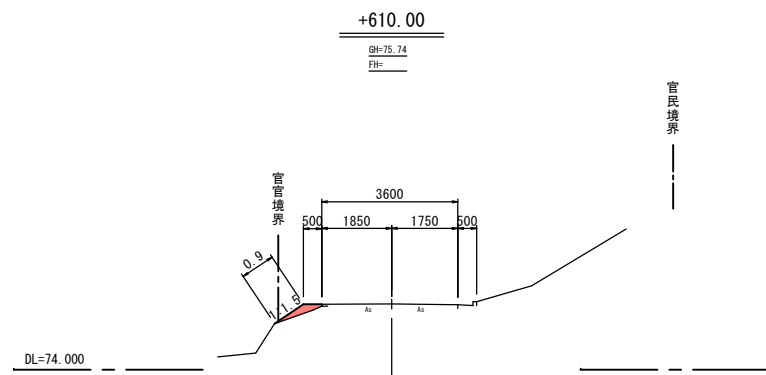

岩手県釜石市		1 災 544 号
一級市道佐須2号線	佐須	
全 19 枚中ノ 11 枚	横断面 (5/5)	
令和 2 年 度		
佐須2号線道路災害復旧 (1災544号佐須) 工事		
縮 尺	S=1:100	

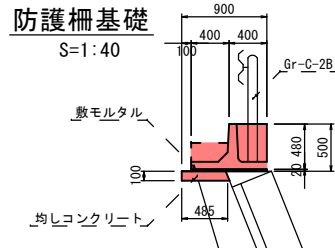

+12.50~+38.10

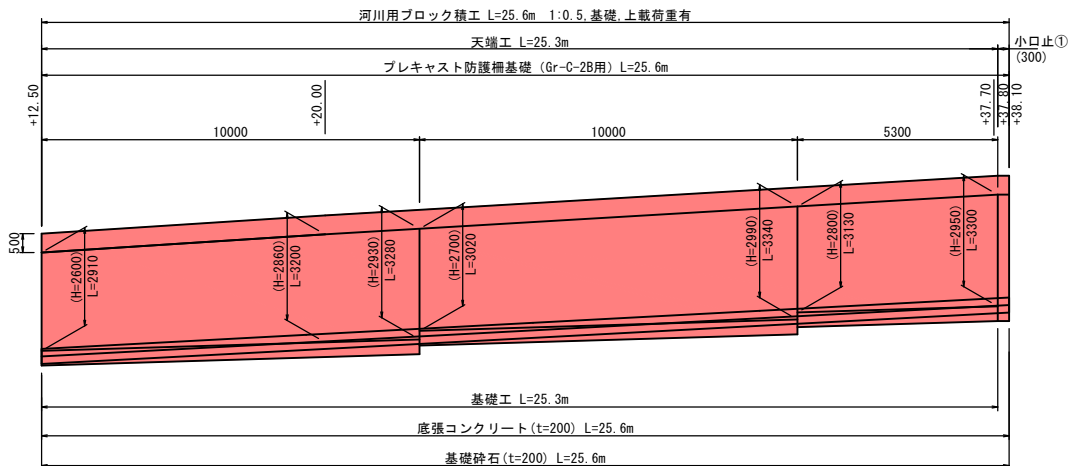


一級市道 佐須2号線

ブロック積工・大型ブロック積工展開図


S=1:100

+181.50~+190.80

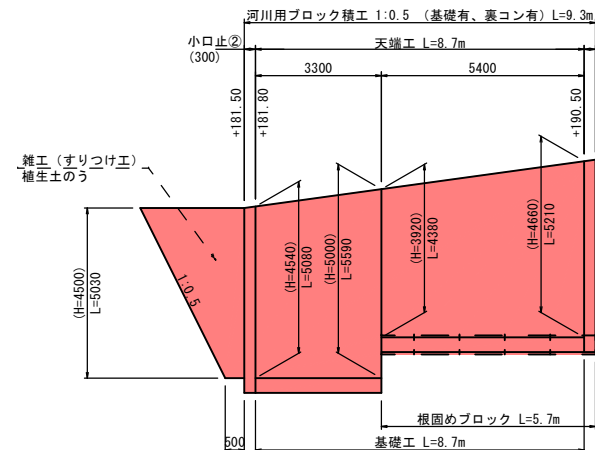

根固ブロック工構造図


S=1:50

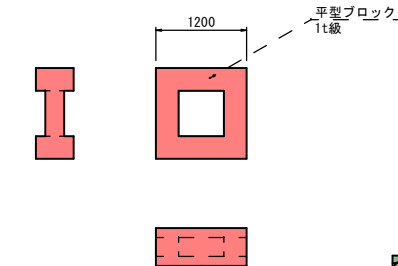

L型擁壁工展開図

S=1:100


+209.80~+215.10

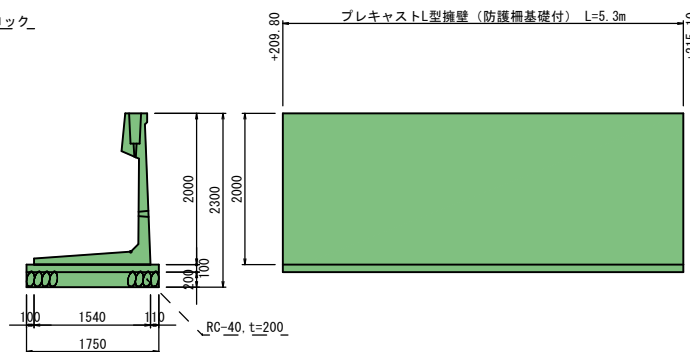

+316.50~+379.20


背面展開図

※道路背面側からの投影展開図である。

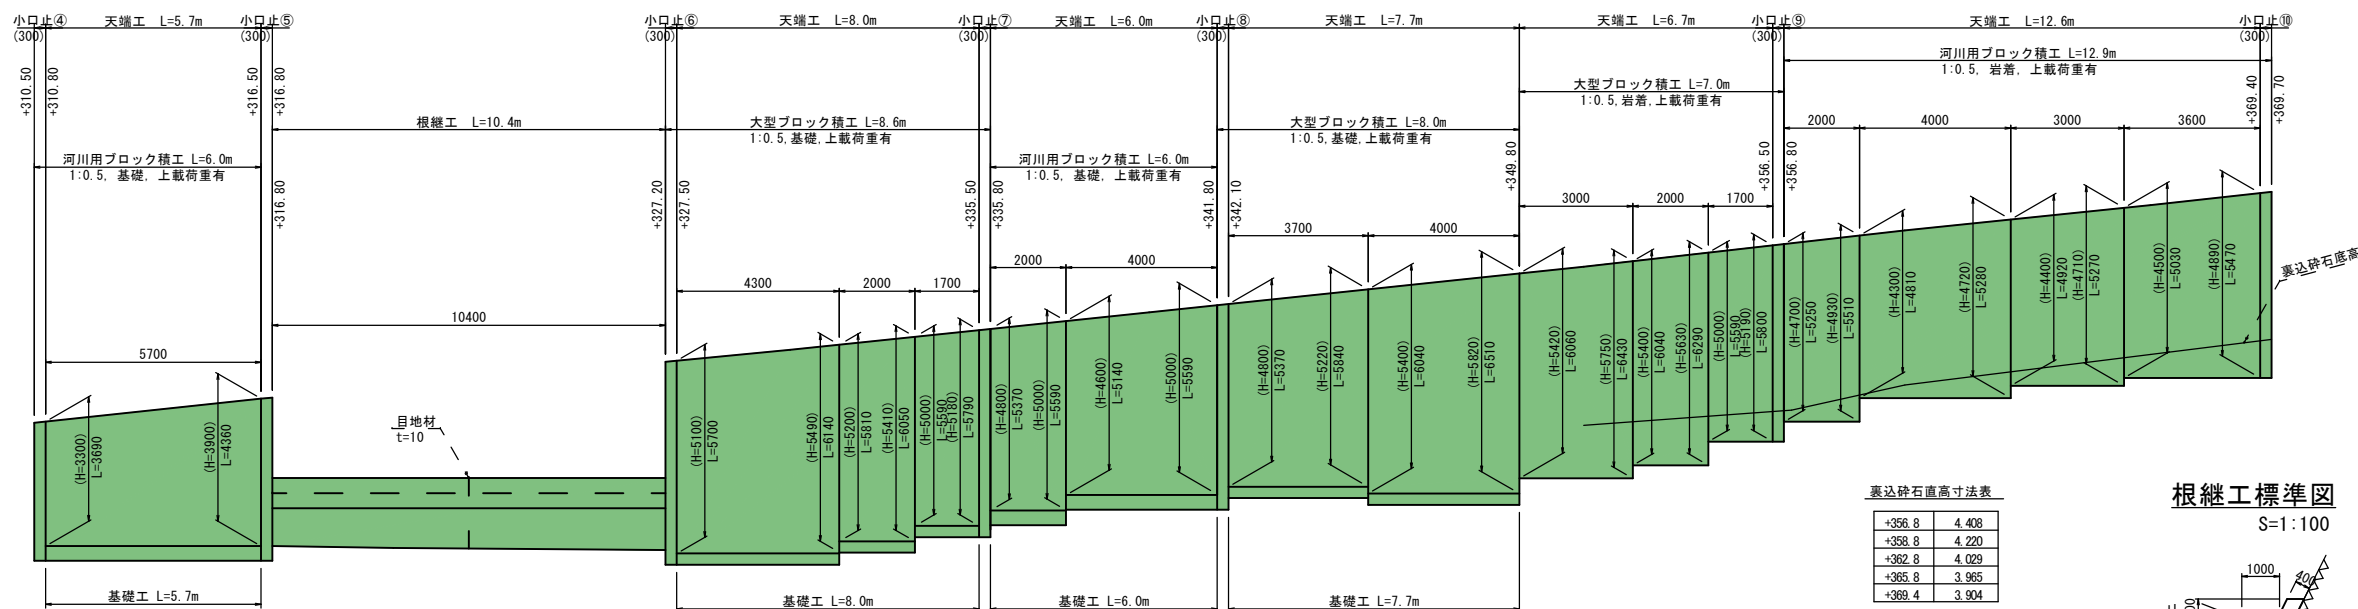


河川用ブロック積工標準図

S=1:100

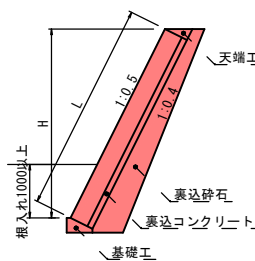


大型ブロック積工標準図

S=1:100

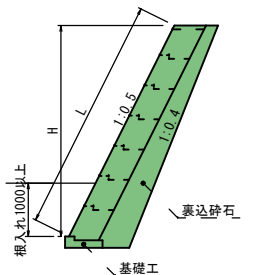

根継工標準図

S=1:100

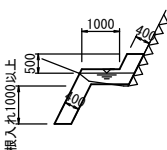


裏込砂石直高寸法表

+358.8	4.408
+358.8	4.220
+362.8	4.029
+365.8	3.965
+369.4	3.904

小口止工

(B=300)

小口止① 小口止② 小口止③ 小口止④ 小口止⑤ 小口止⑥ 小口止⑦ 小口止⑧ 小口止⑨ 小口止⑩

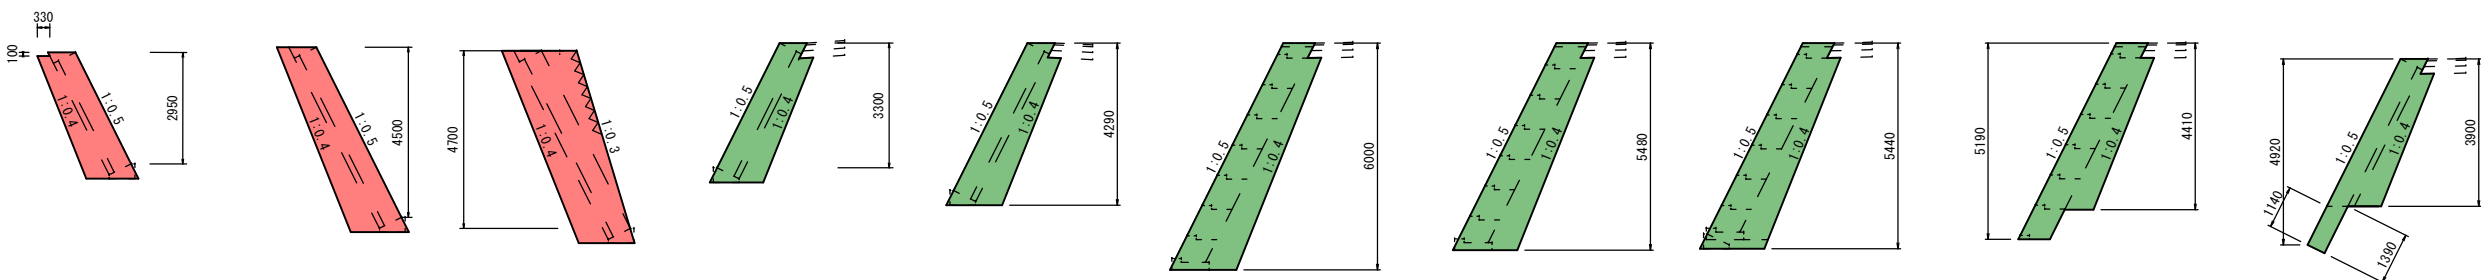

留意事項

- 大型ブロック積施工時に、支持力を確認すること。

コンクリート : 18-8-40-N, W/C ≤ 60%
裏込砂石 : RC-40

岩手県釜石市		1 災 544 号
一級市道佐須2号線	佐須	
全 19 枚 中 ノ 12 枚	ブロック積工展開図	
令和 2 年 度		
佐須2号線道路災害復旧(1災544号佐須)工事		
縮尺	図示	


一級市道 佐須2号線

樹脂製擁壁工展開図
S=1:100

+342.00~+357.00

背面展開図


※道路背面側からの投影展開図である。

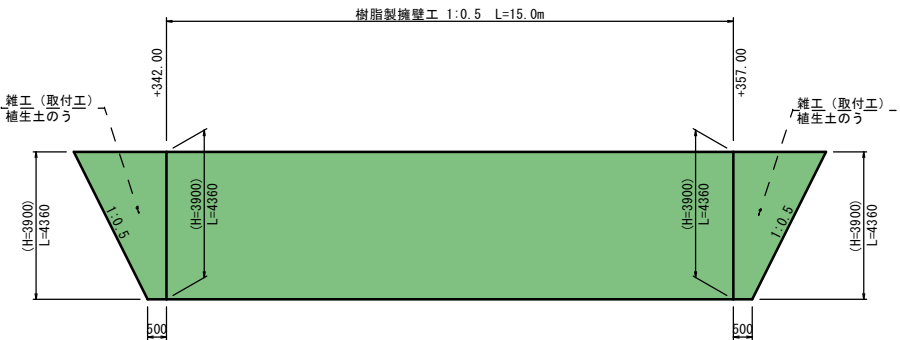

ブロック積工展開図
S=1:100

+480.00~+517.70

背面展開図

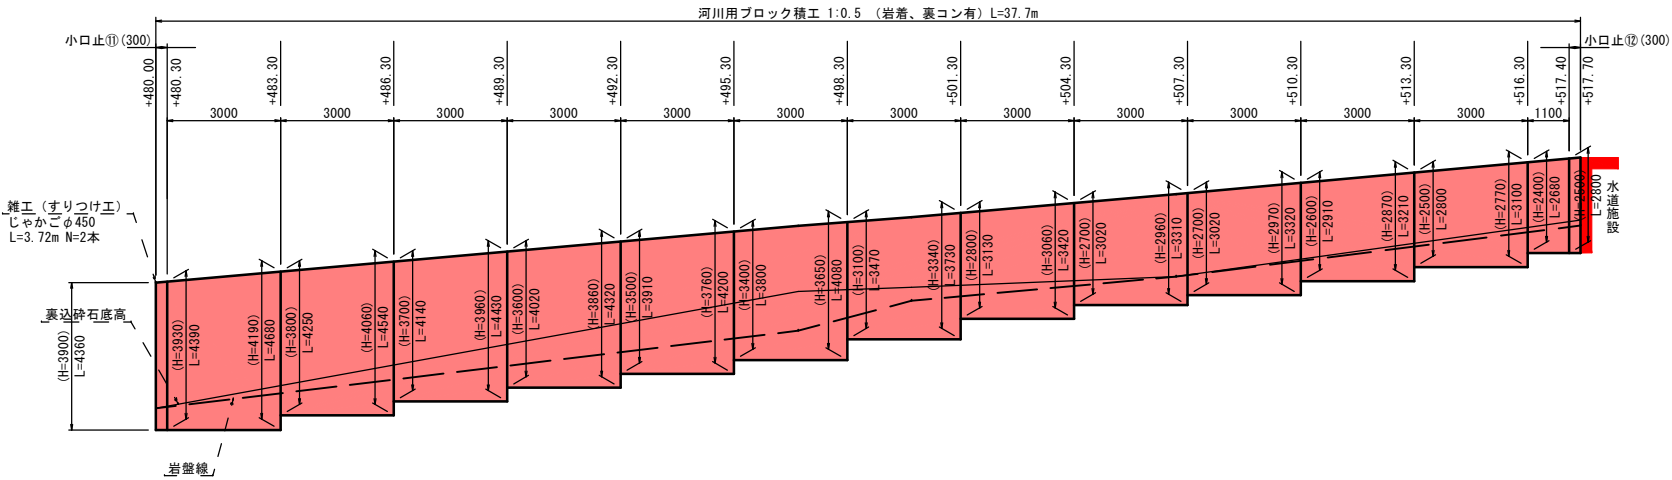


裏込砂石直高寸法表


+480.3	3.285
+483.3	3.014
+486.3	2.733
+489.3	2.453
+492.3	2.172
+495.3	1.891
+498.3	1.784
+501.3	1.913
+504.3	2.053
+507.3	2.185
+510.3	2.018
+513.3	1.871
+516.3	1.724
+517.4	1.670

小口止工
S=1:100
(B=300)

小口止⑪

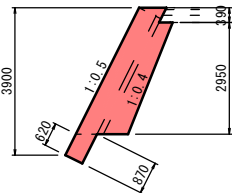


小口止⑫

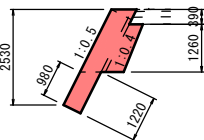


構造物取壊し工展開図
V=1:100
H=1:500


+12.50~+38.10

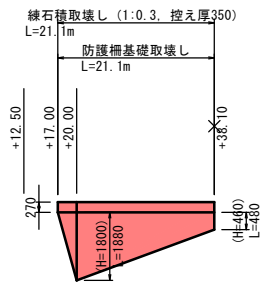


既設防護柵基礎断面図
S=1:20

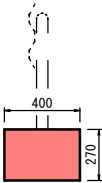


+181.50~+190.80

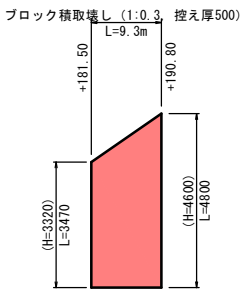

+310.50~+316.50

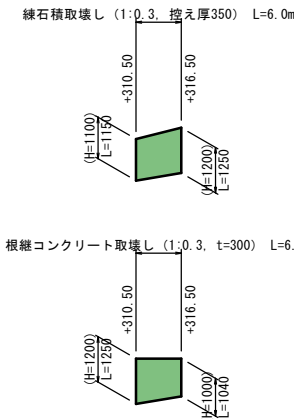


+327.20~+379.20

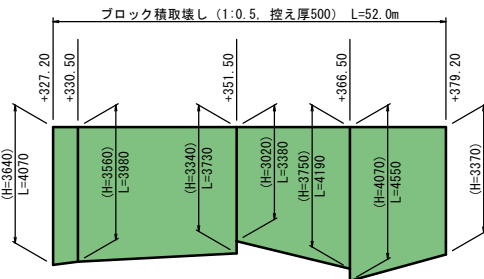


コンクリート構造物取壊し工
S=1:100

断面図 正面図

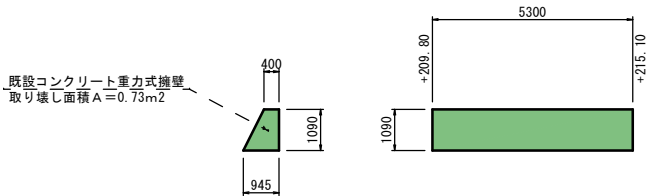


排水構造物取壊し
S=1:20

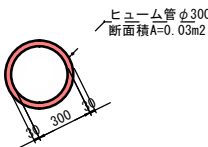

一級市道 佐須2号線


舗装工展開図(1/2) S=1:100

+0.0~+38.1

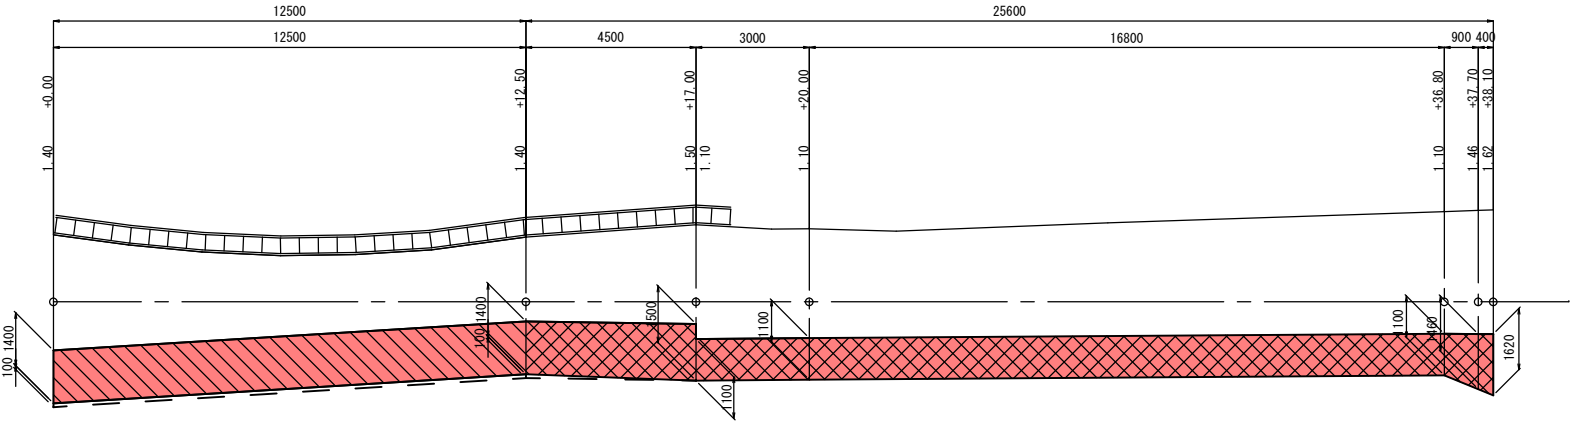


+108.1~+191.7


V=1:100
H=1:200

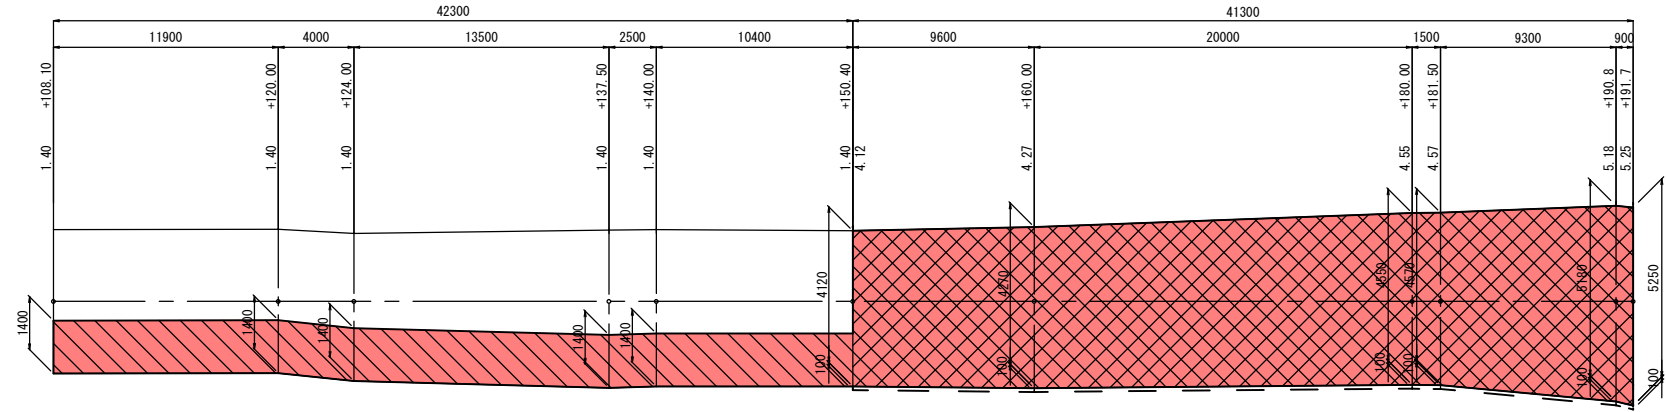



+197.0~+201.0

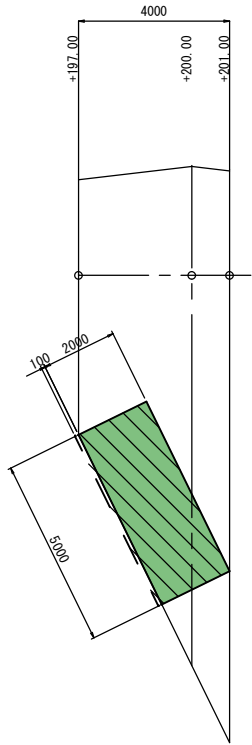

+209.8~+215.1

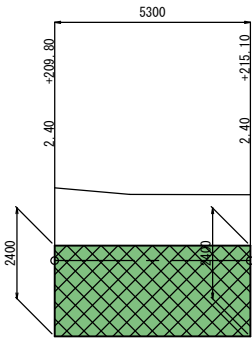

+224.0~+254.0

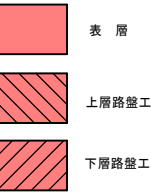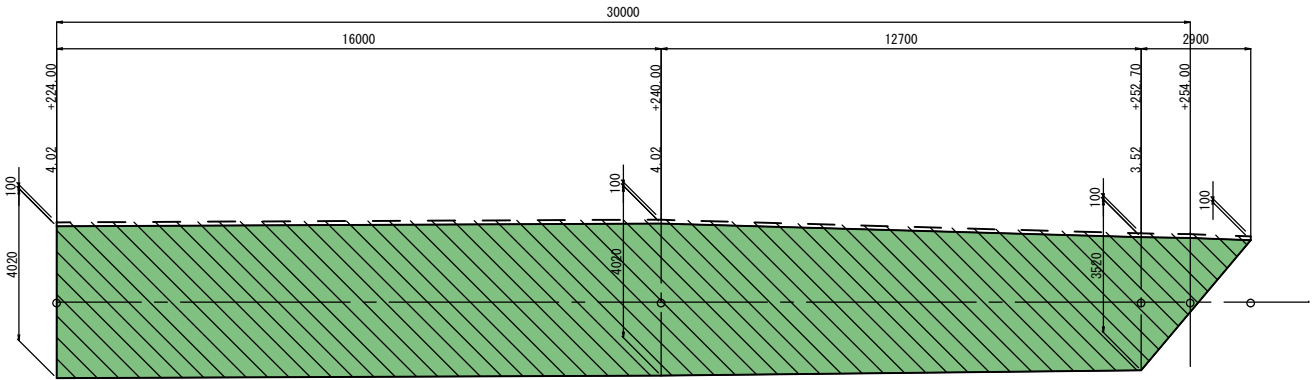


岩手県金石市		1 災 544 号
一級市道佐須2号線	佐須	
全 19 枚中ノ 14 枚	舗装工展開図(1/2)	
令和 2 年度		
佐須2号線道路災害復旧(1災544号佐須)工事		
縮尺	図示	


一級市道 佐須2号線

舗装工展開図(2/2) S=1:100



+310.5~+316.8

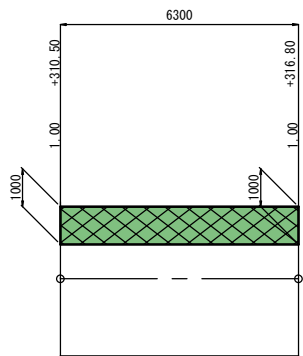

+316.5~+369.7

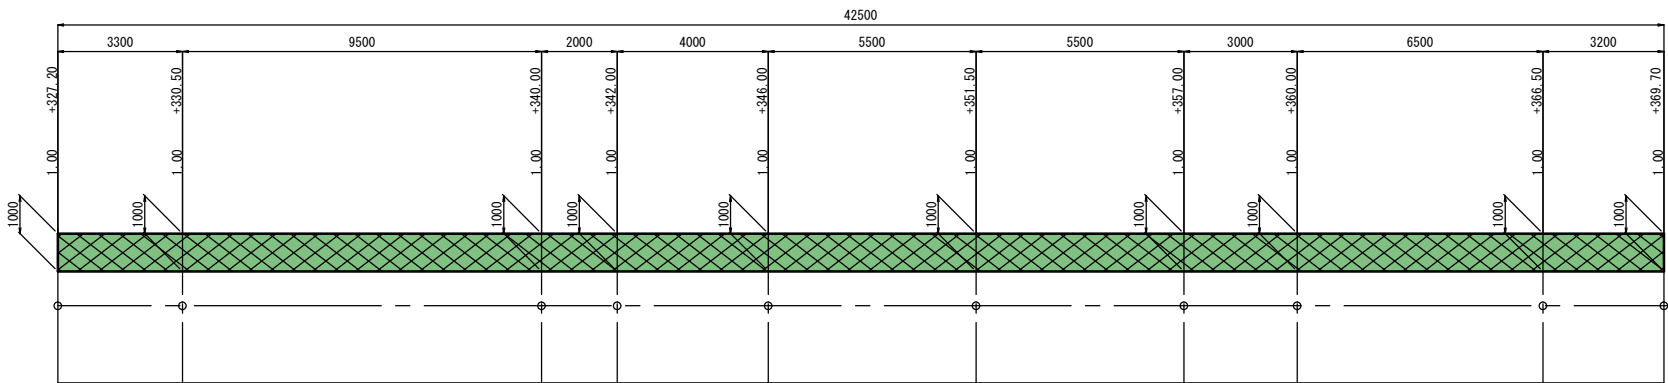

+480.0~+517.7

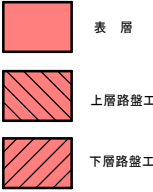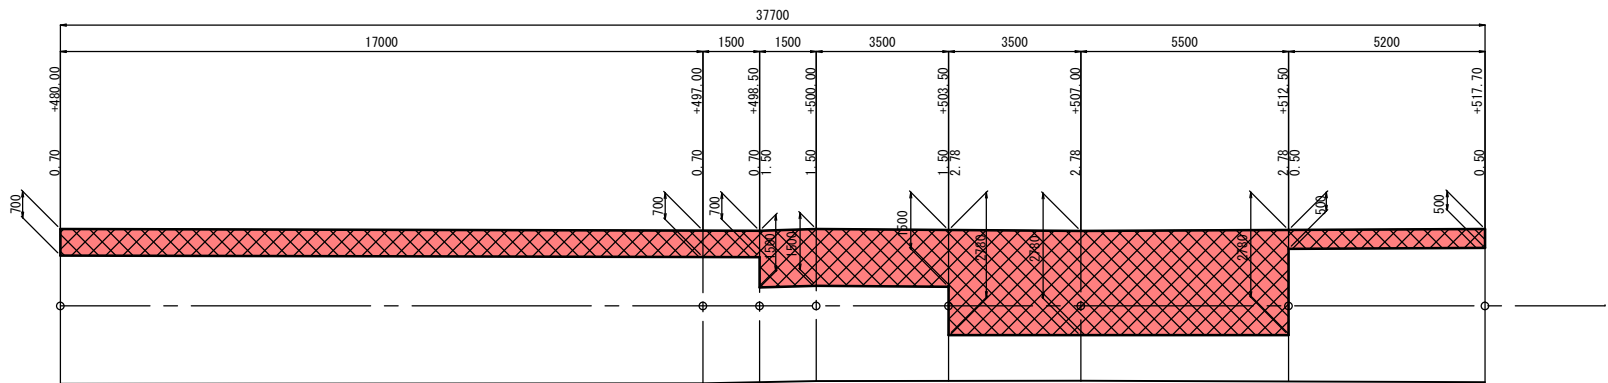


岩手県釜石市		1 災 544 号
一級市道佐須2号線	佐須	
全 19 枚 中 / 15 枚	舗装工展開図 (2/2)	
令和 2 年 度		
佐須2号線道路災害復旧 (1災544号 佐須) 工事		
縮尺	図 示	


一級市道 佐須2号線

舗装版破碎展開図(1/2) S=1:100



+0.0 ~ +38.1

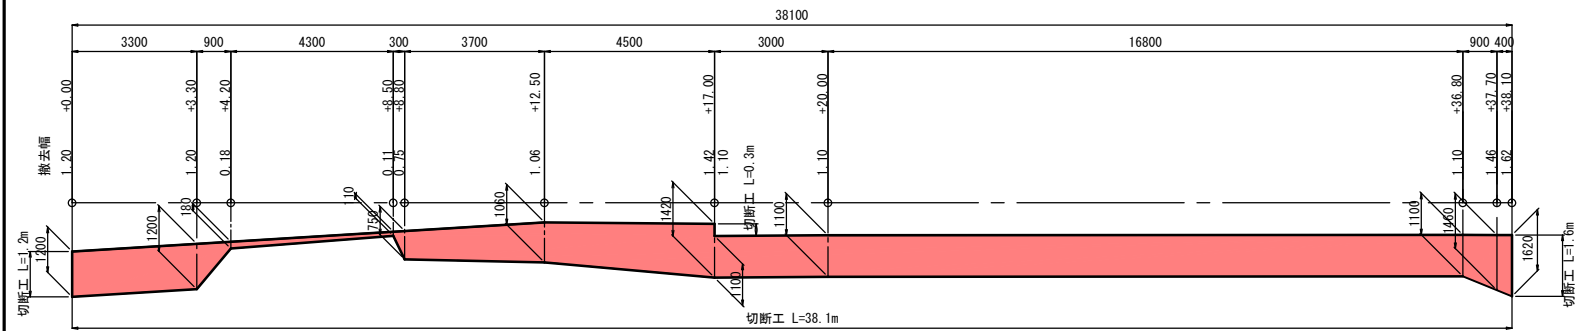


+108.1 ~ +143.5

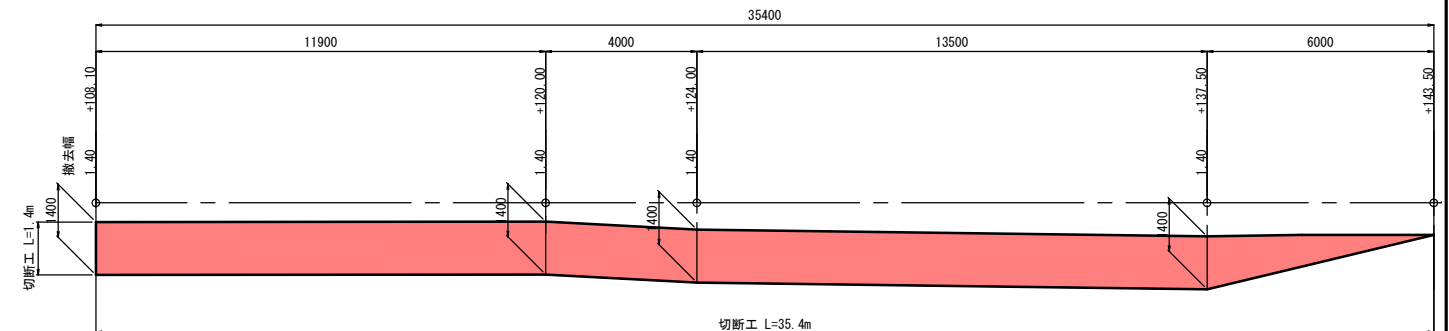


+150.4 ~ +158.2

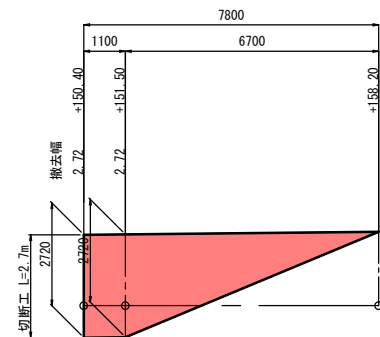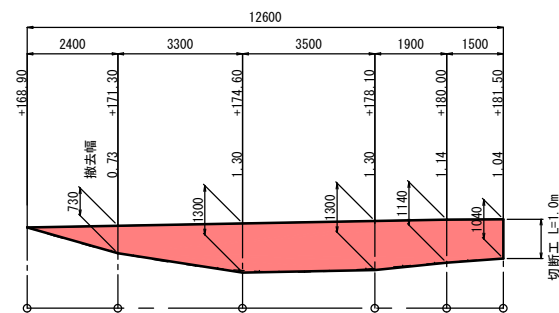
$$\underline{+168.9 \sim +181.5}$$


+197.0 ~ +201.0

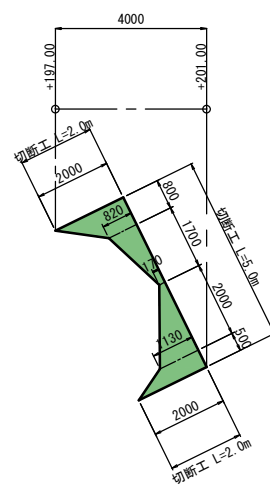

+209.8 ~ +215.1

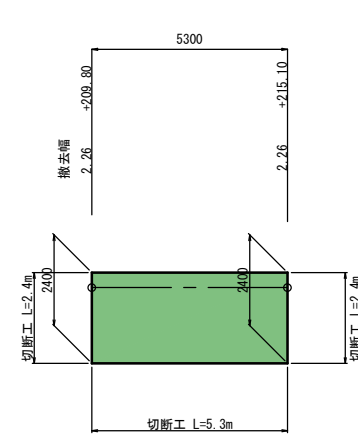


岩手県釜石市		1 災 号
一級市道佐須2号線	佐須	
全 19 枚中 / 16 枚	舗装版破綻開園 (1/2)	
令和 2 年 度		
佐須2号線道路災害復旧 (1災544号佐須) 工事		
縮尺	図示	


一級市道 佐須2号線

舗装版破碎展開図(2/2) S=1:100


+224.0～+254.0

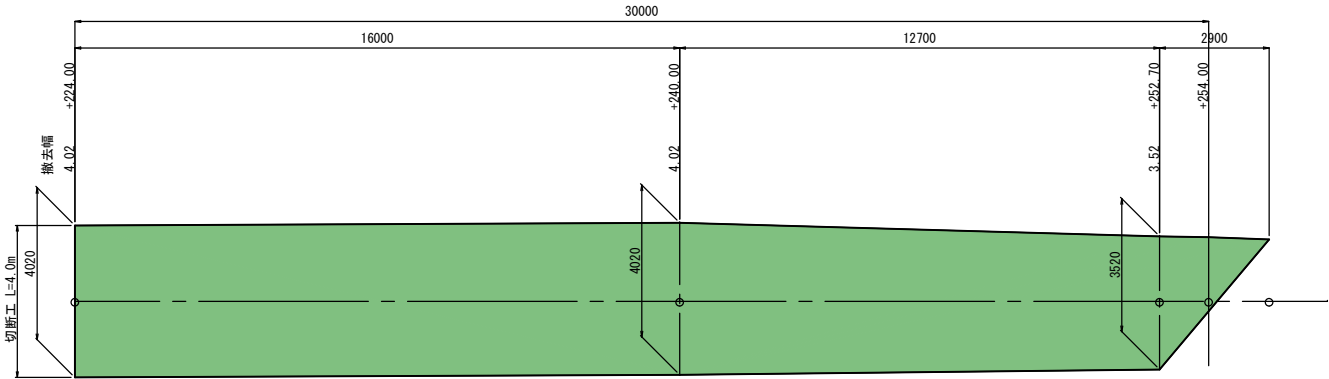


+310.5～+316.8

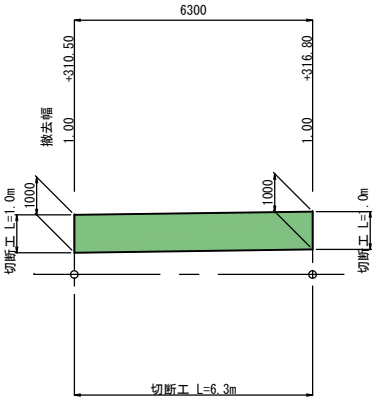

+327.2～+369.7

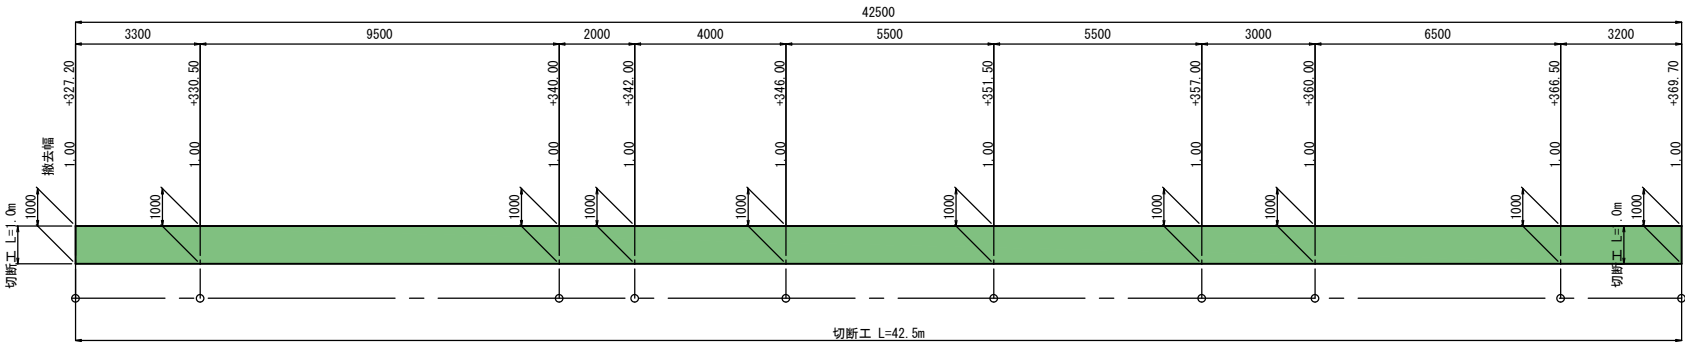


+480.0～+517.7

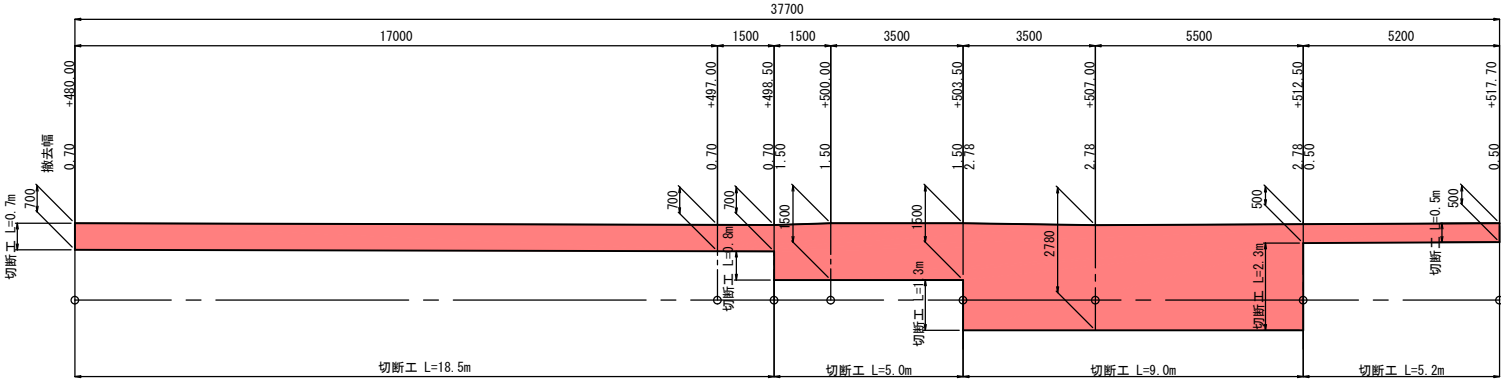


岩手県釜石市		1 災 544 号
一級市道佐須2号線	佐須	
全 19 枚 中 / 17 枚	舗装版破砕展開図 (2/2)	
令和 2 年 度		
佐須2号線道路災害復旧 (1災544号佐須) 工事		
縮尺	図示	

仮設工平面図 (1/2)


S=1:500

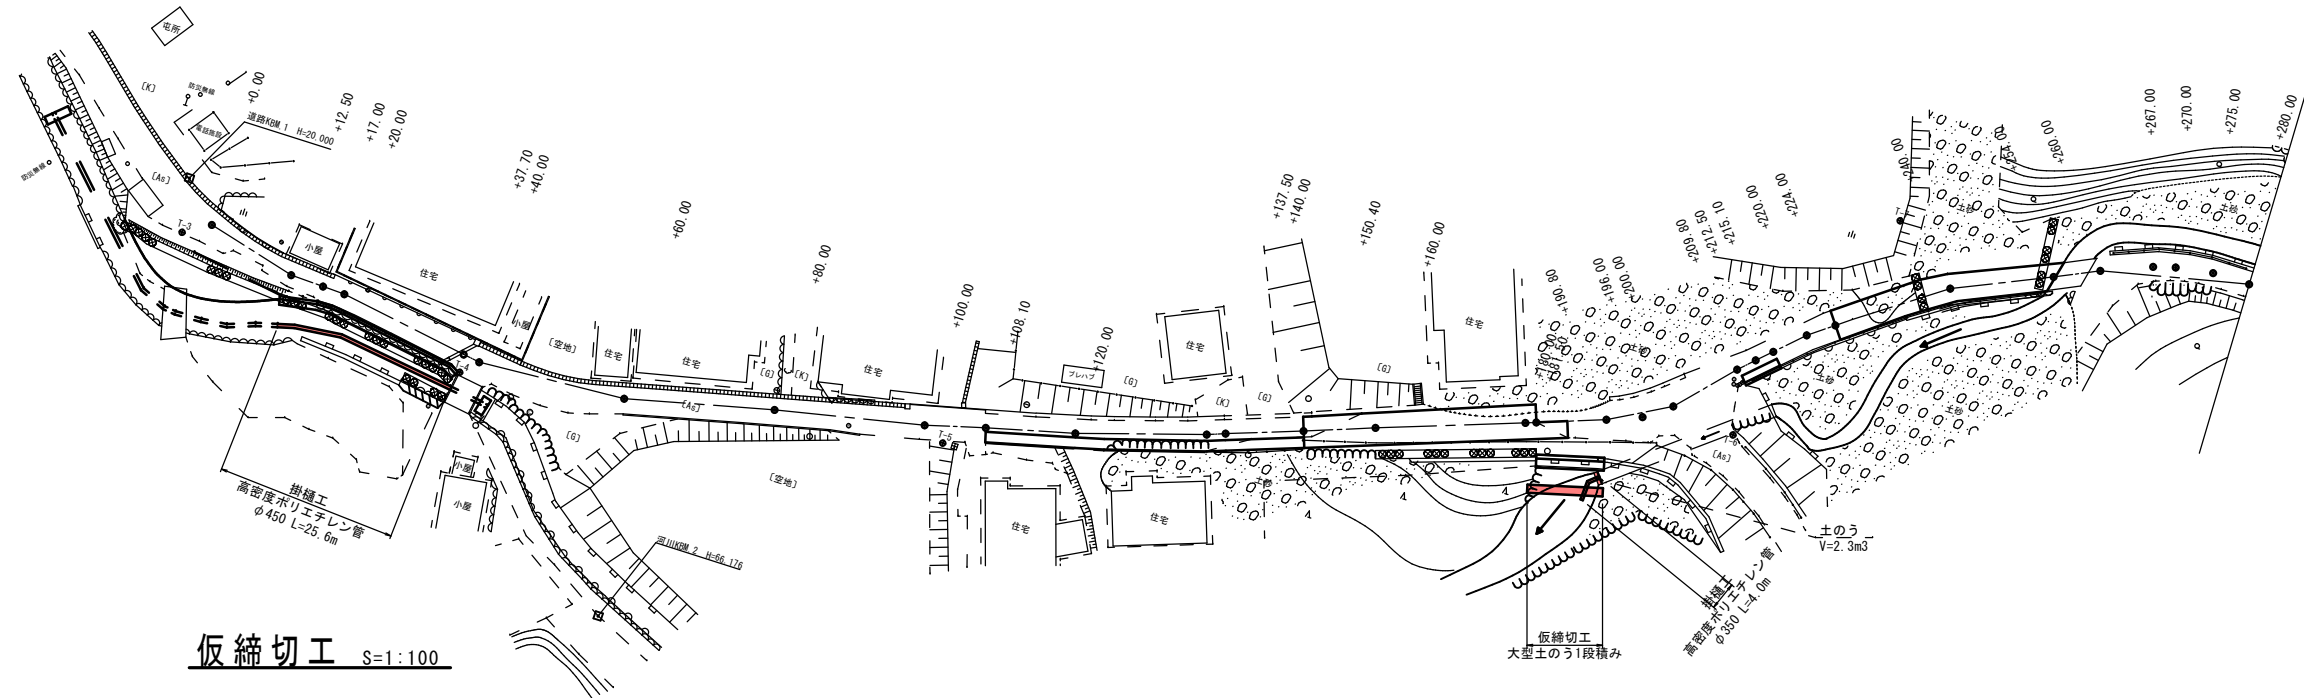


仮締切工 S=1:100

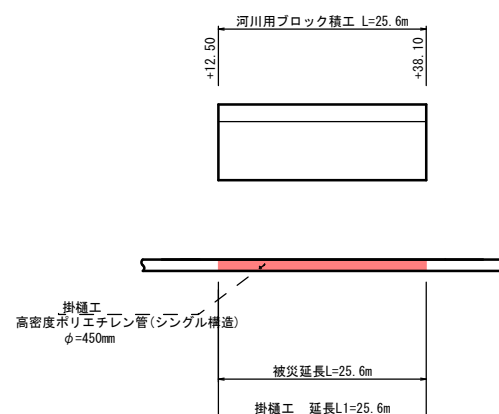

仮締切工 S=1:100





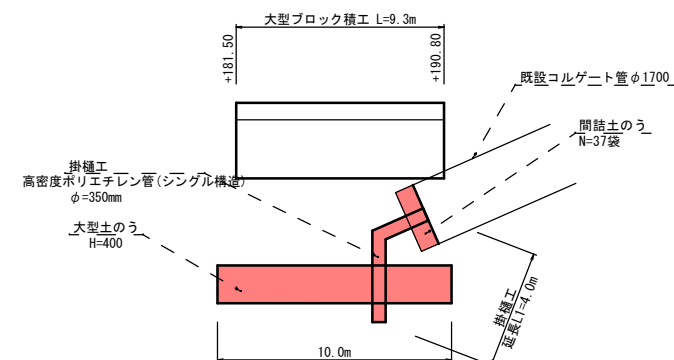


管径根拠図
大型土のう算出根拠図
S=1:100

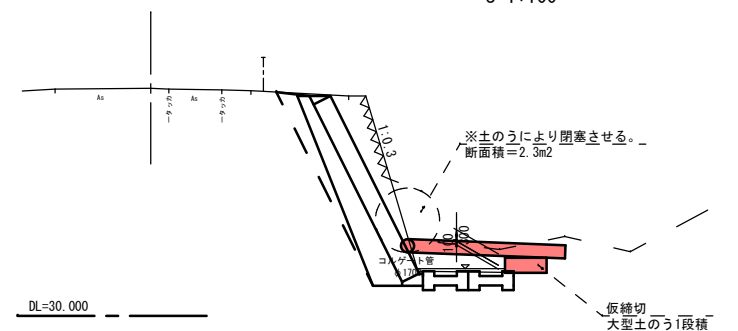

岩手県釜石市		1 災 544 号
一級市道佐須2号線	佐須	
全 19 枚中ノ 18 枚	仮設工参考図(1/2)	
令和 2 年 度		
佐須2号線道路災害復旧(1災544号佐須)工事		
縮尺	図示	

仮設工平面図 (2/2)
S=1:500

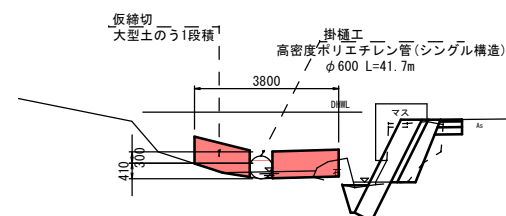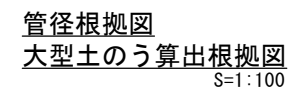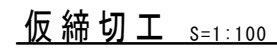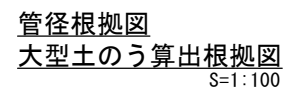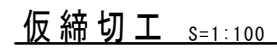

岩手県釜石市		1 災 544 号
一級市道佐須2号線	佐須	
全 19 枚中ノ 19 枚	仮設工参考図 (2/2)	
令和 2 年 度		
佐須2号線道路災害復旧 (1災544号佐須) 工事		
縮尺	図 示	