


桑の浜仮宿線道路災害復旧(1災207号桑の浜・1災542号桑の浜の2・1災273号桑の浜の3)工事 位置図



現地写真(桑の浜)

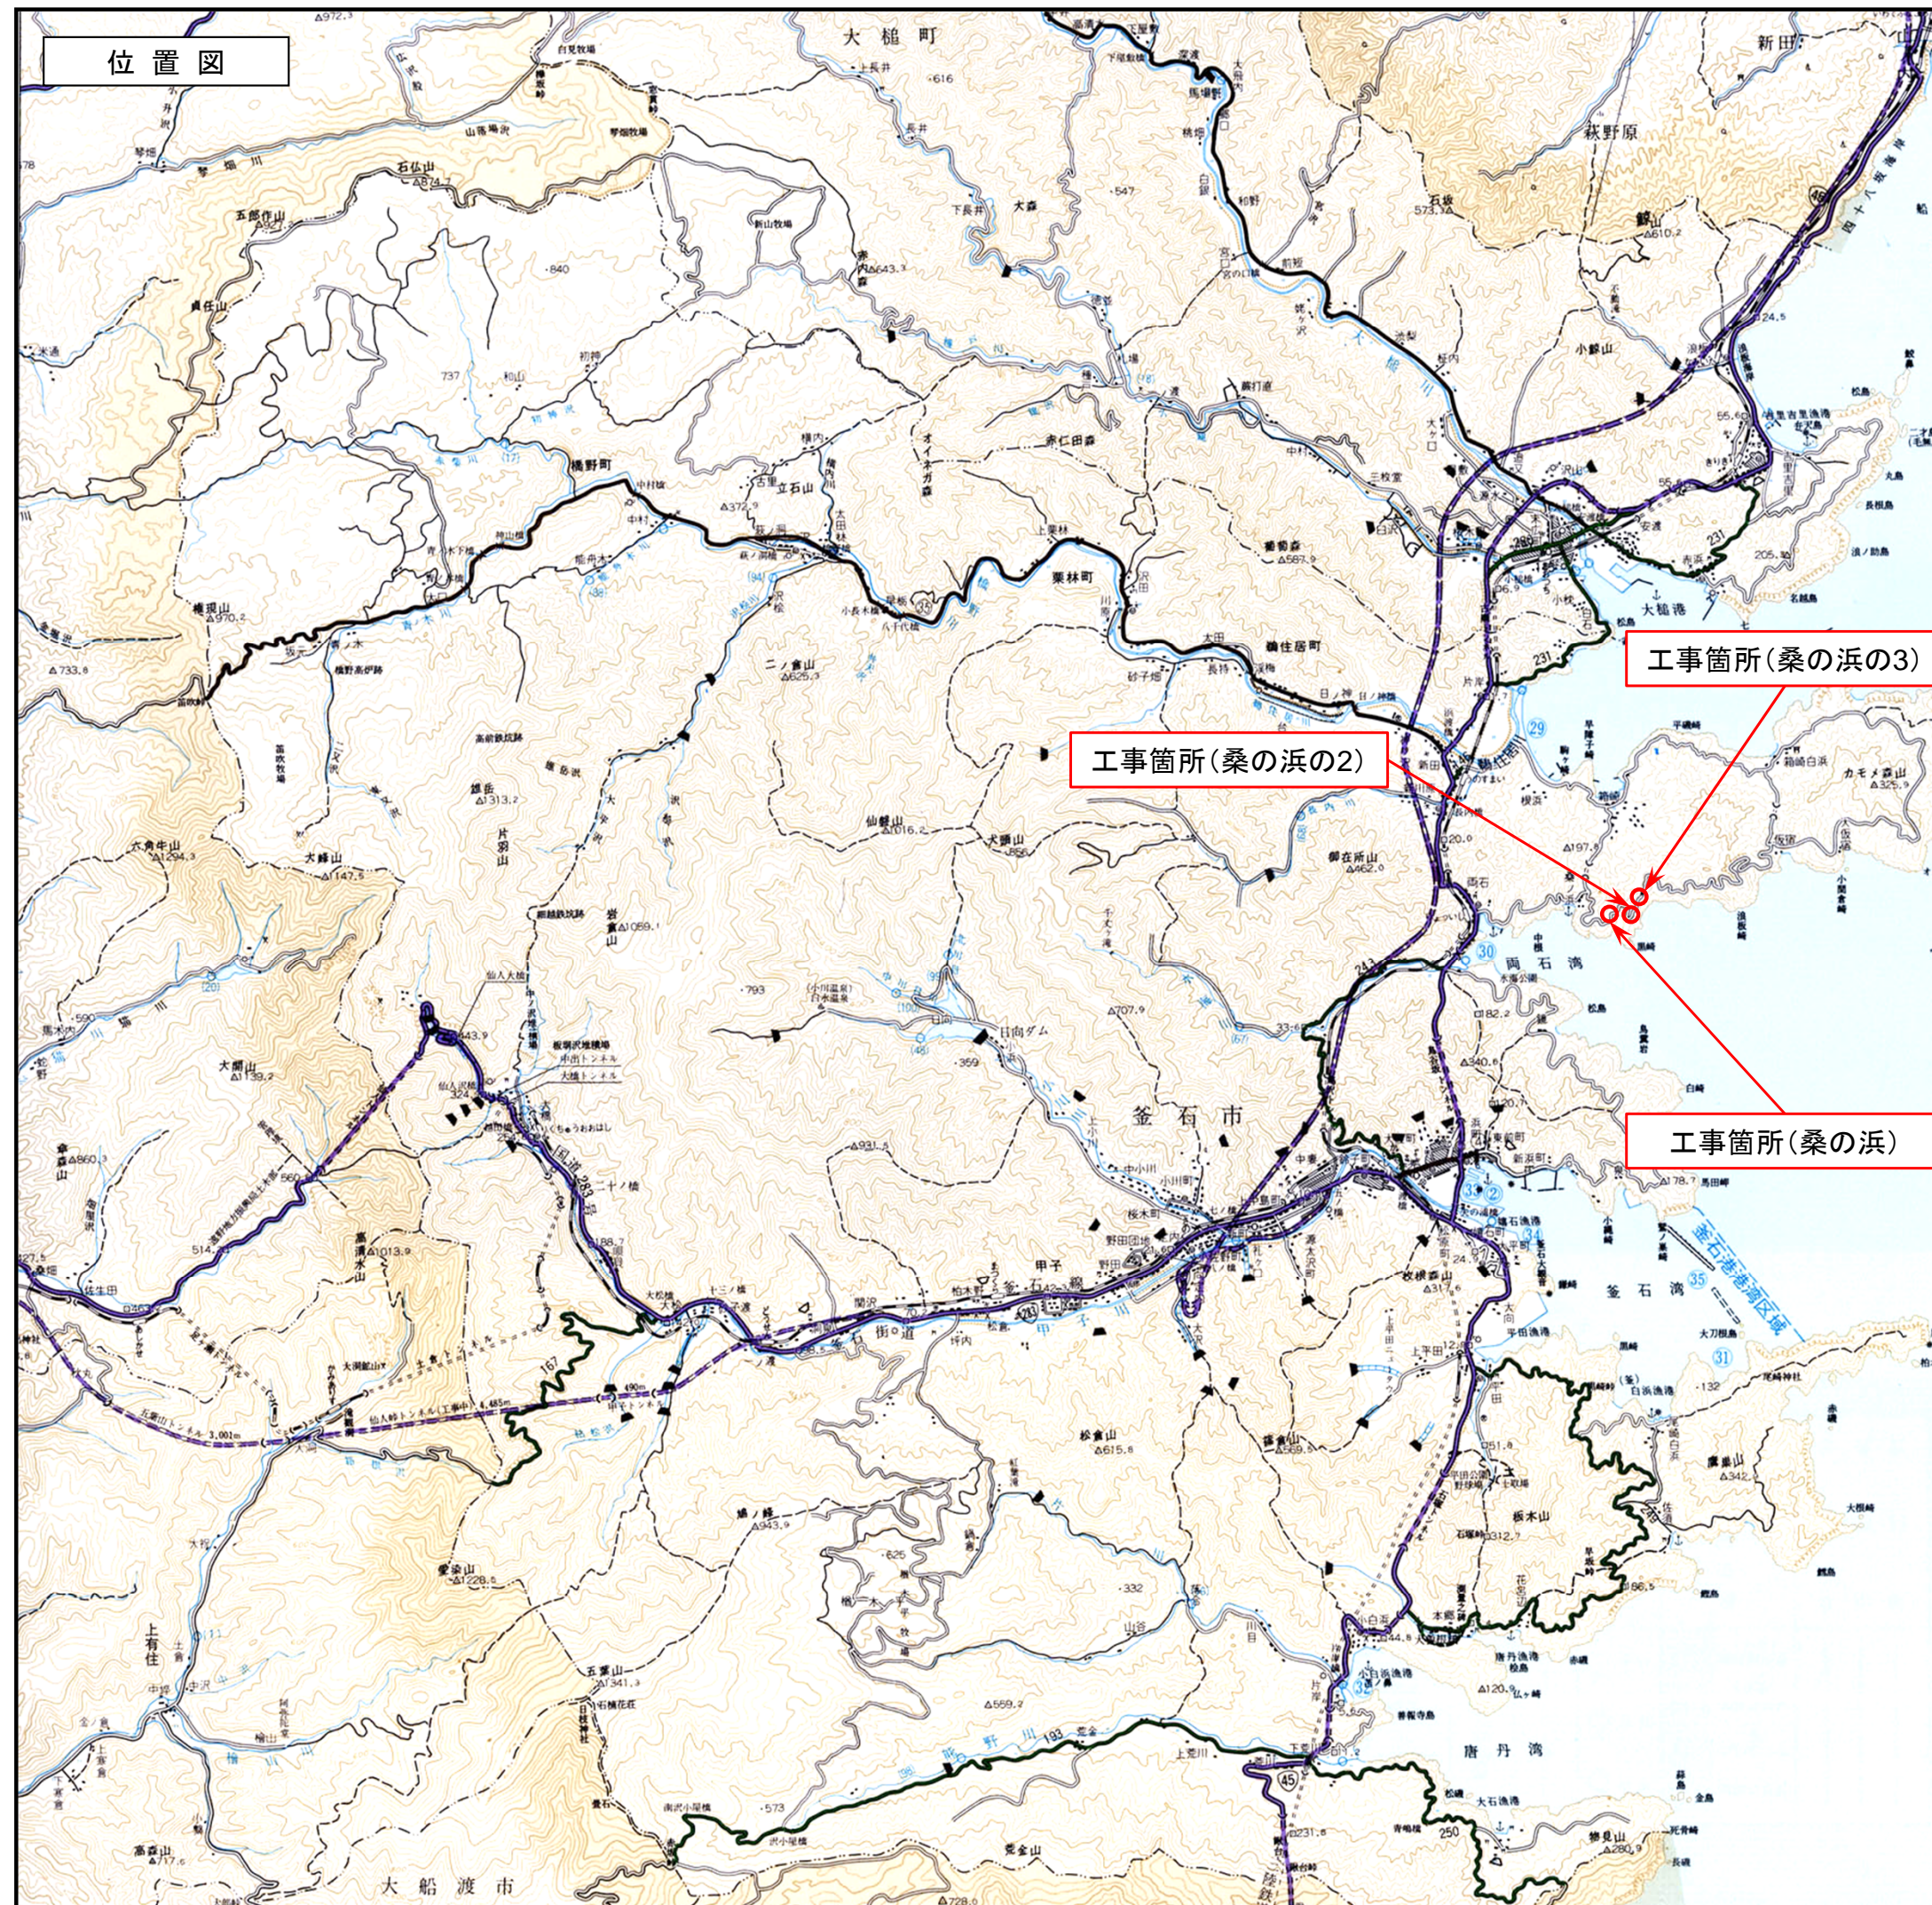


現地写真(桑の浜の2)




現地写真(桑の浜の3)




桑の浜仮宿線道路災害復旧(1災207号桑の浜)工事 位置図

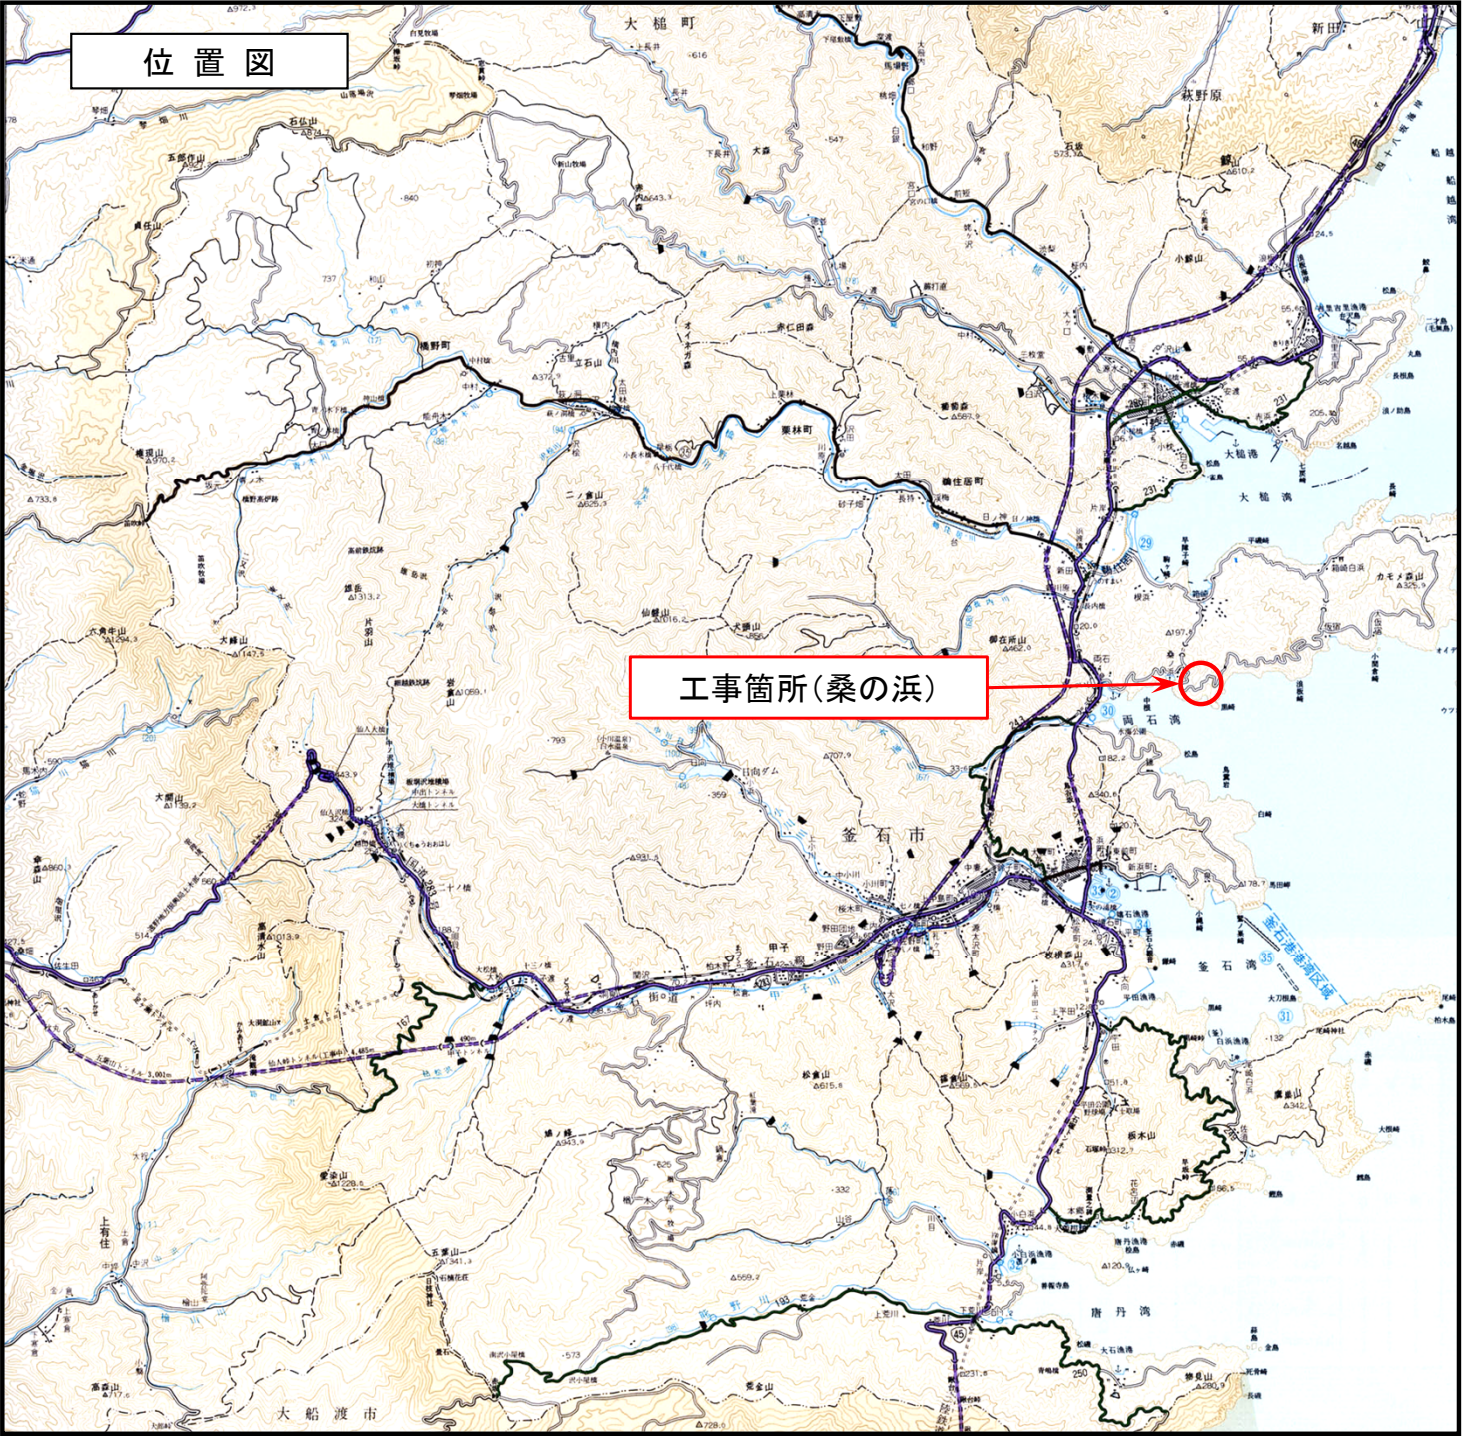

平面図

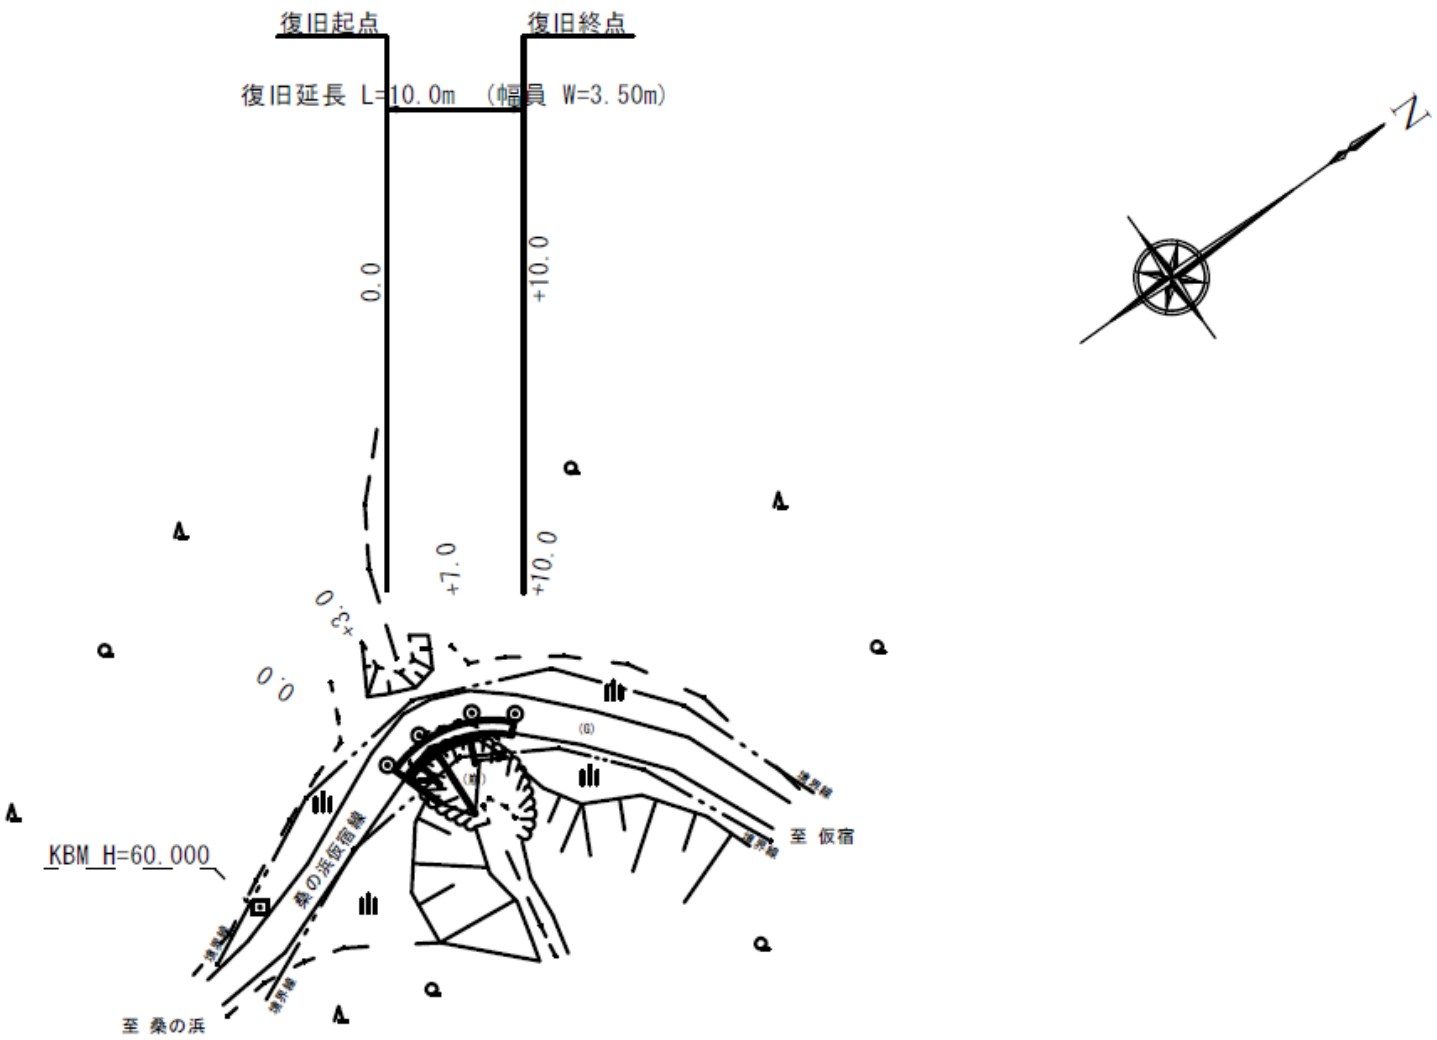


標準横断面図

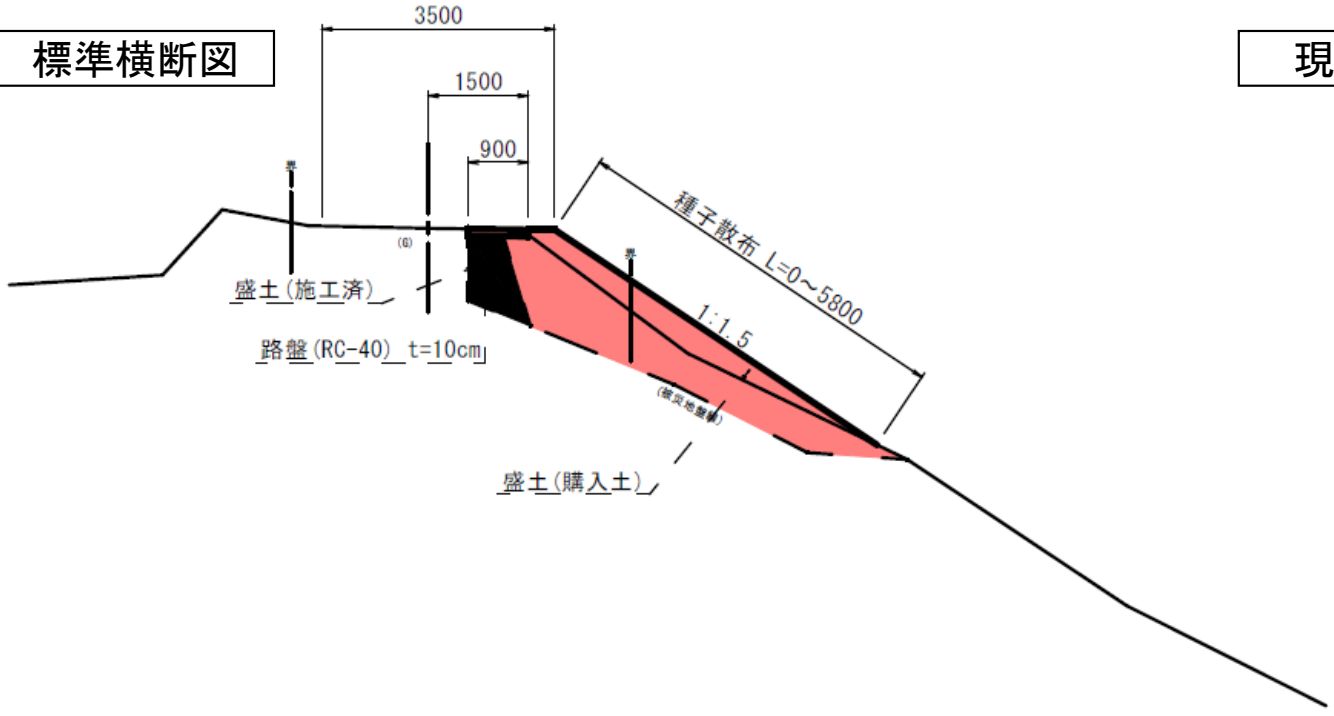


現地写真


平面図
S=1:500

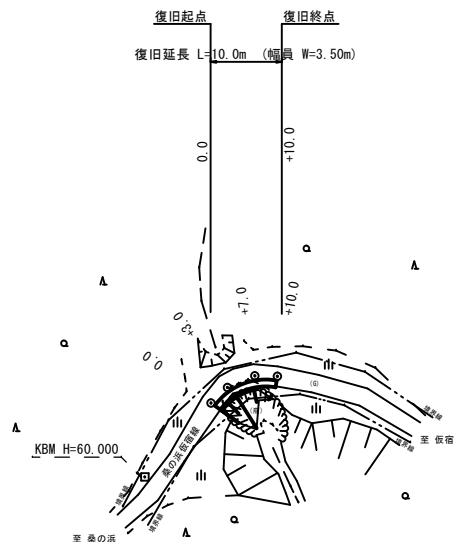


縦断図
V=1:100
H=1:500

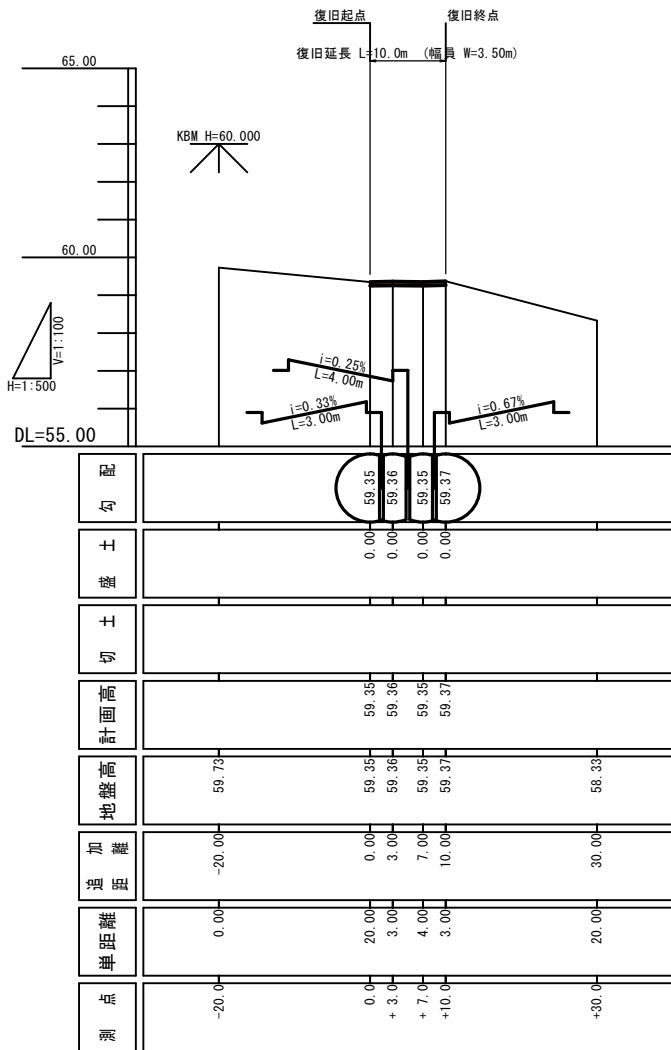


標準横断面
S=1:100

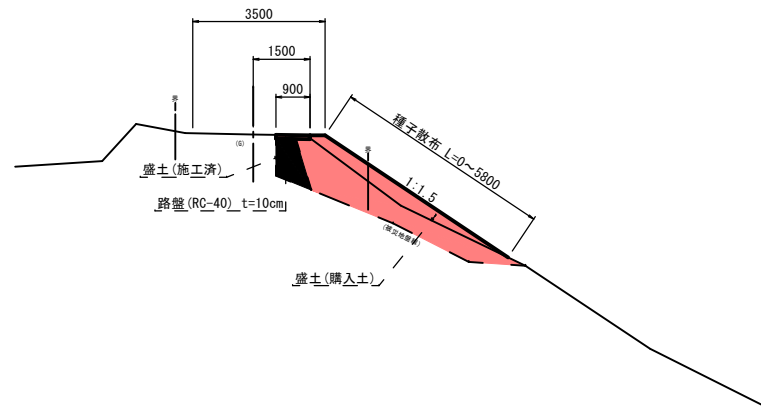





法面展開図
S=1:50

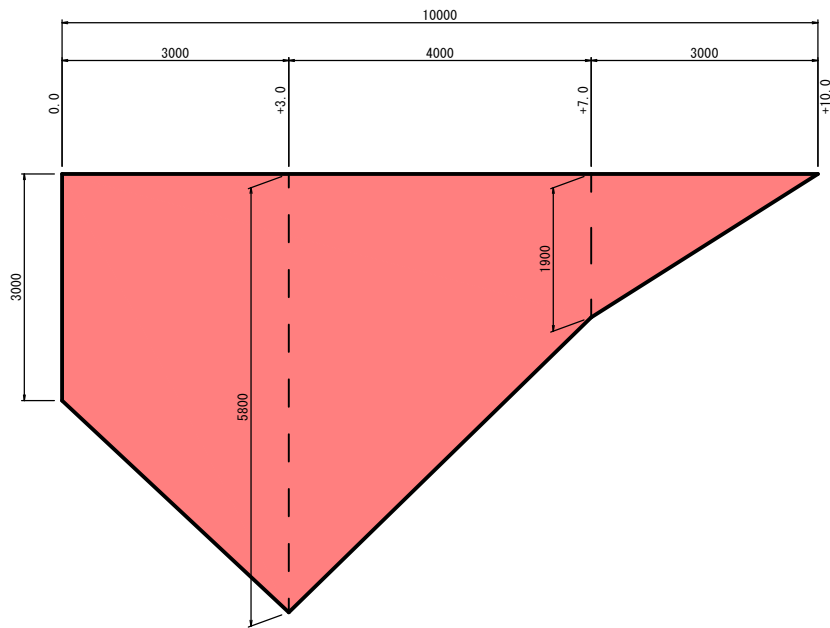

路盤展開図
S=1:50

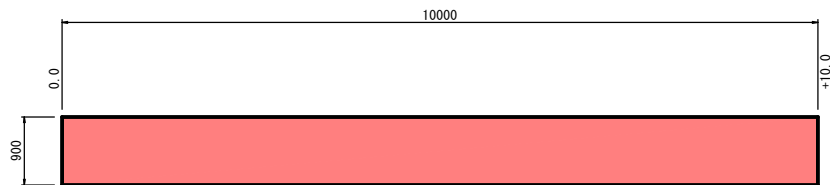

岩 手 県 釜 石 市		1 災
その他市道桑の浜仮宿線	桑の浜	
全 2 枚 中 の 1	平面図、縦断面・標準横断面 ・法面展開図、路盤展開図	207 号
令 和 2 年 度		
桑の浜仮宿線道路災害復旧(1災207号桑の浜)工事		
縮 尺	図 示	

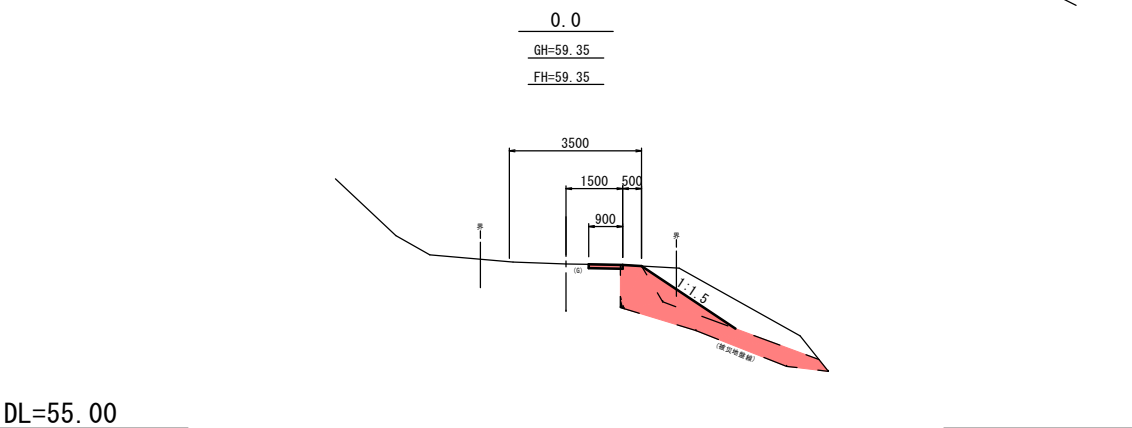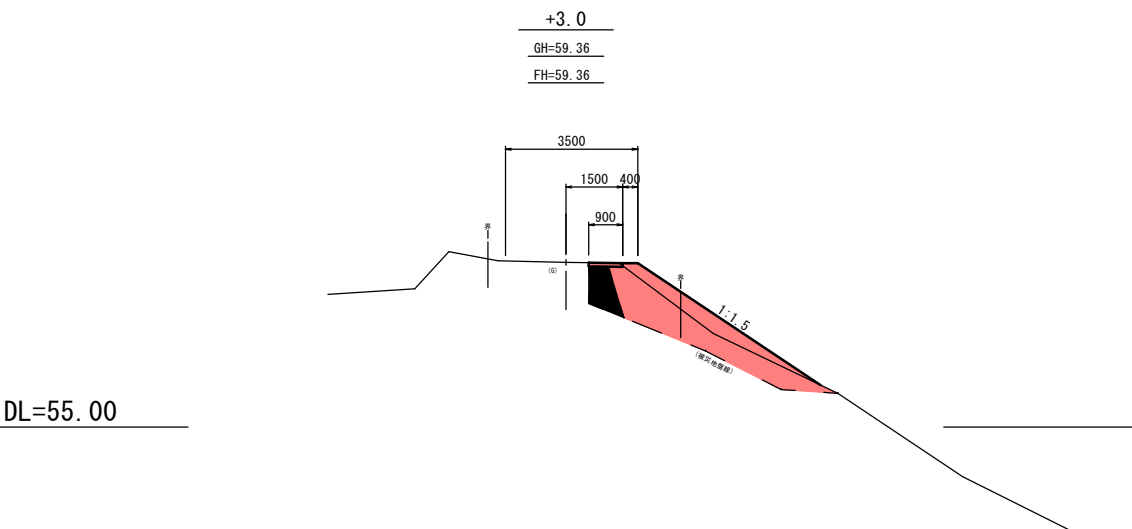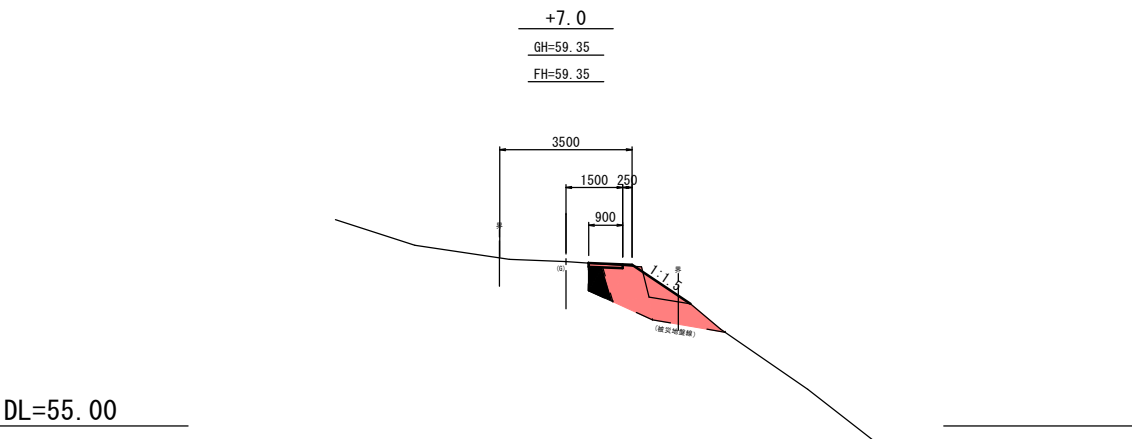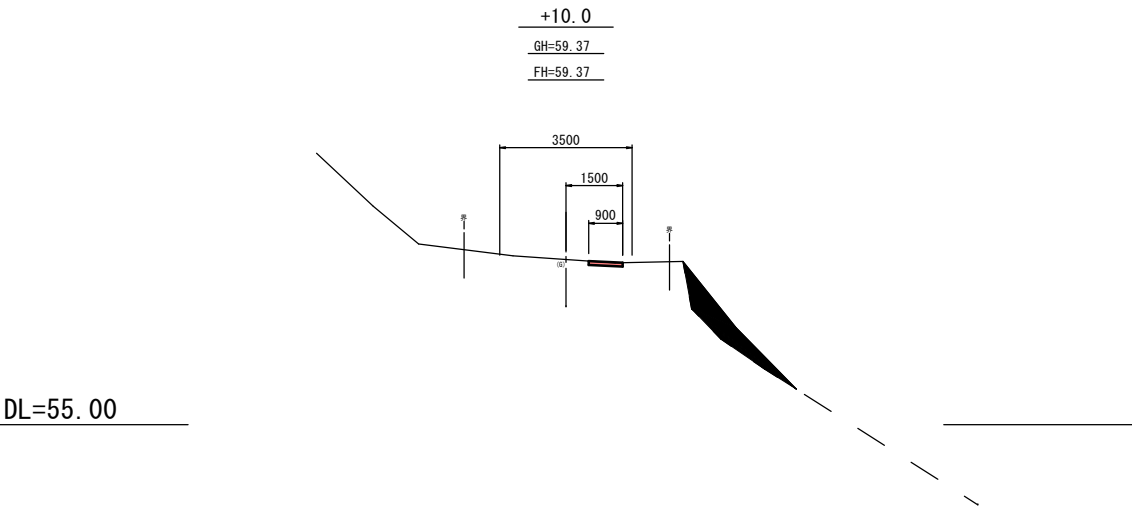


岩 手 県 釜 石 市	1
その他市道桑の浜仮宿線	桑の浜
全 2 枚 中 の 2	横 断 図 (1/1)
令 和 2 年 度	207
桑の浜仮宿線道路災害復旧 (1災207号桑の浜) 工事	号
縮 尺	S = 1 : 1 0 0


桑の浜仮宿線道路災害復旧(1災542号桑の浜の2)工事 位置図



平面図

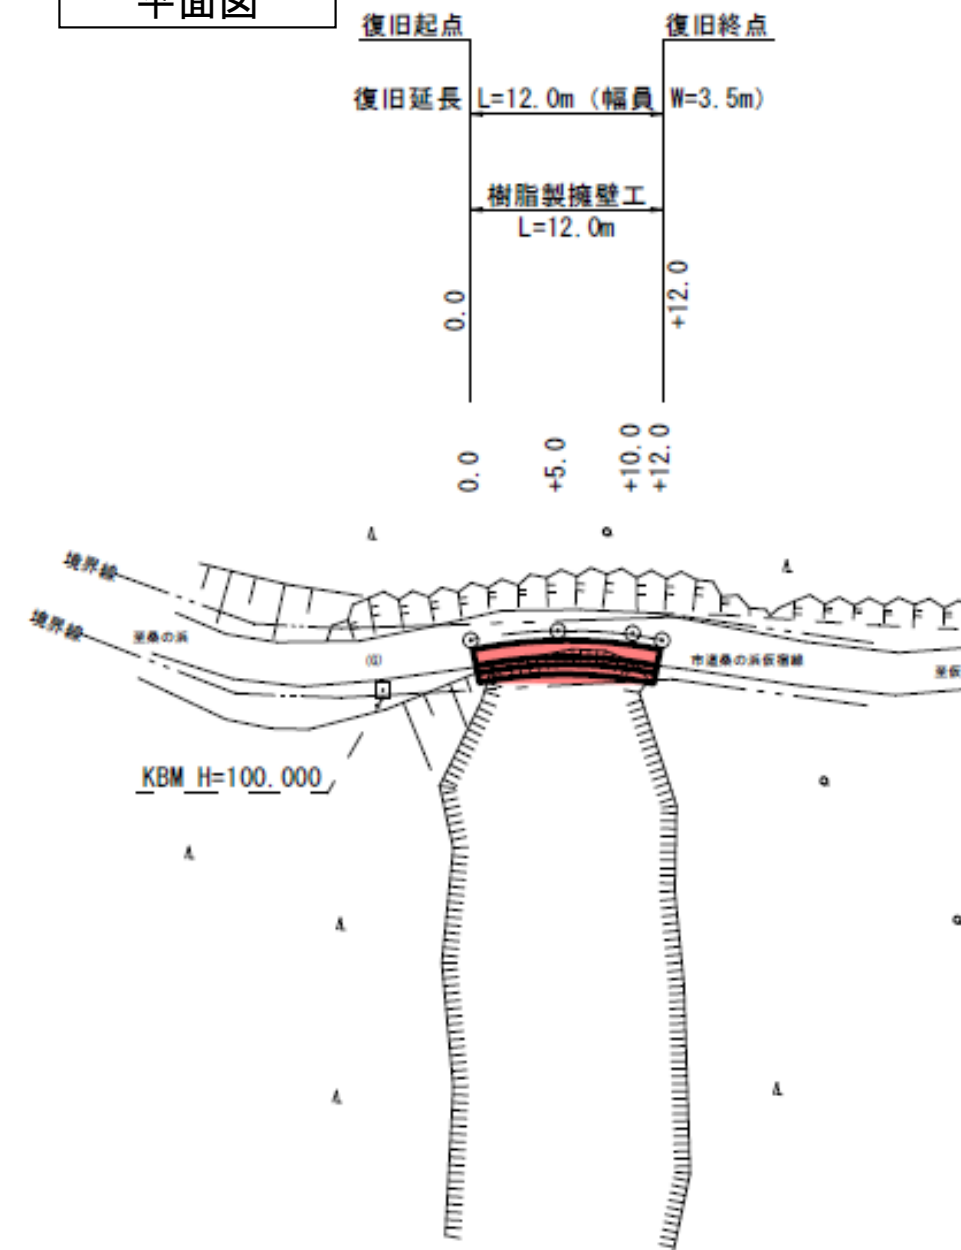

標準横断面図

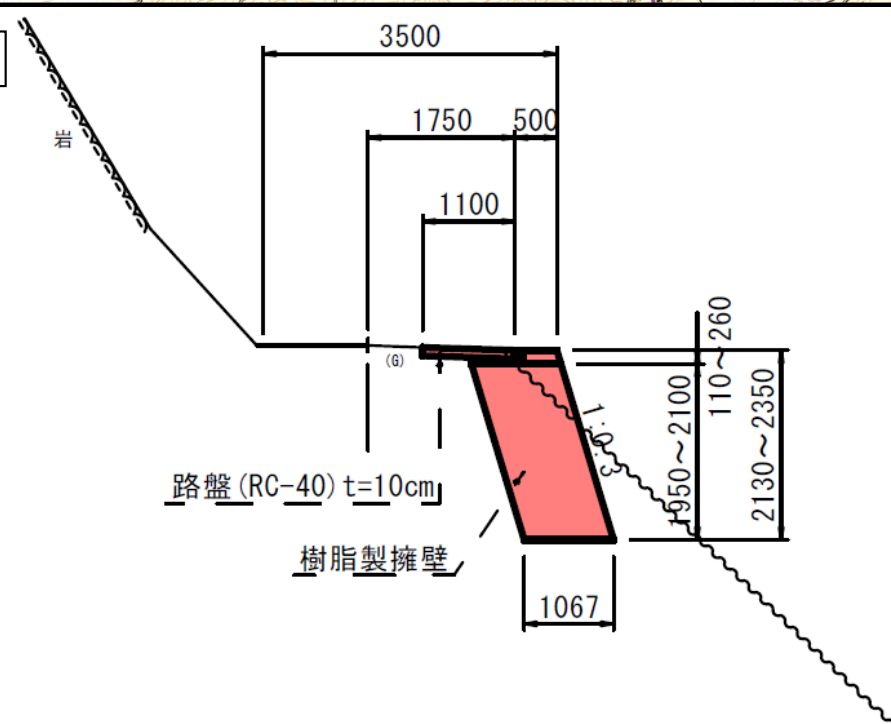


現地写真




平面図

S=1:500

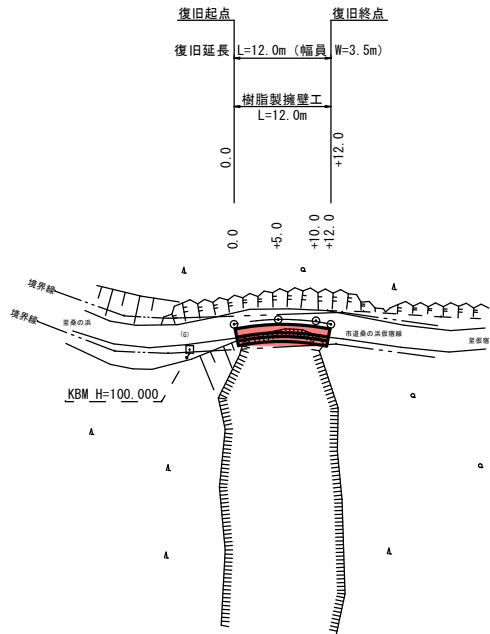


縦断面図

V=1:100
H=1:500

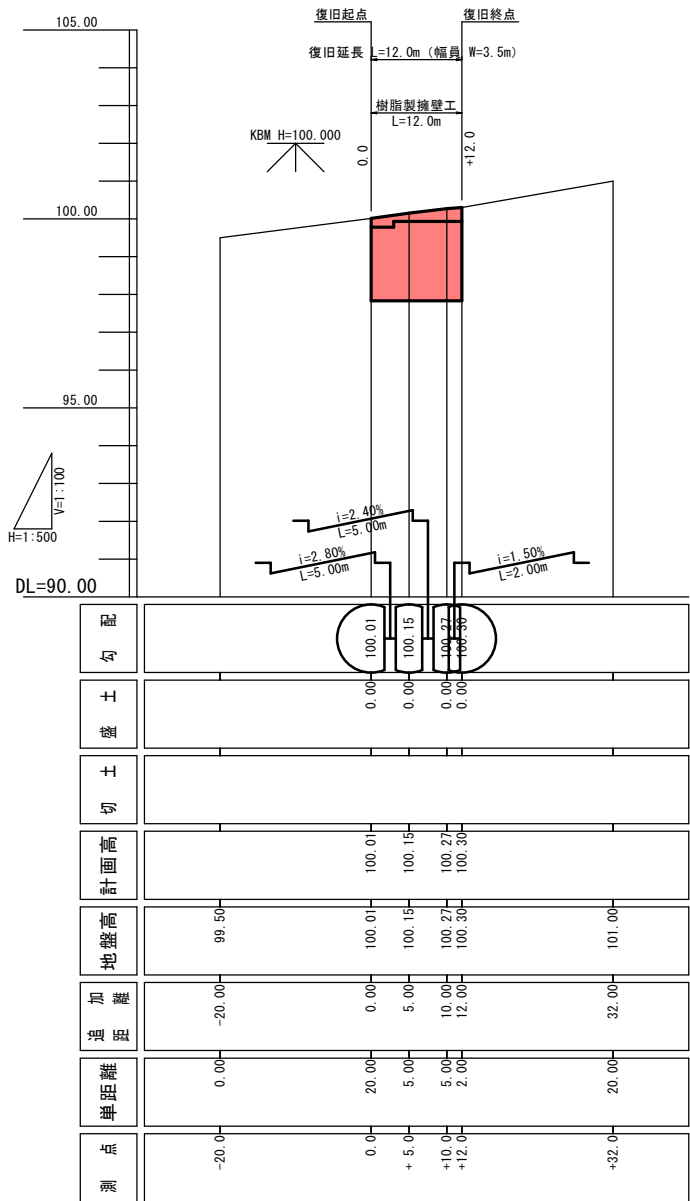


標準横断面図

S=1:100

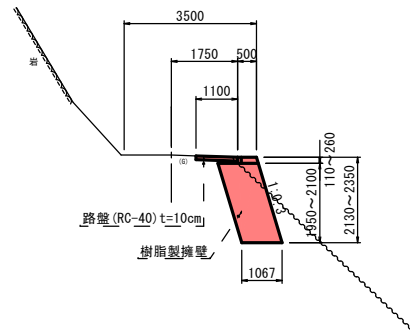

樹脂製擁壁正面図


S=1:50

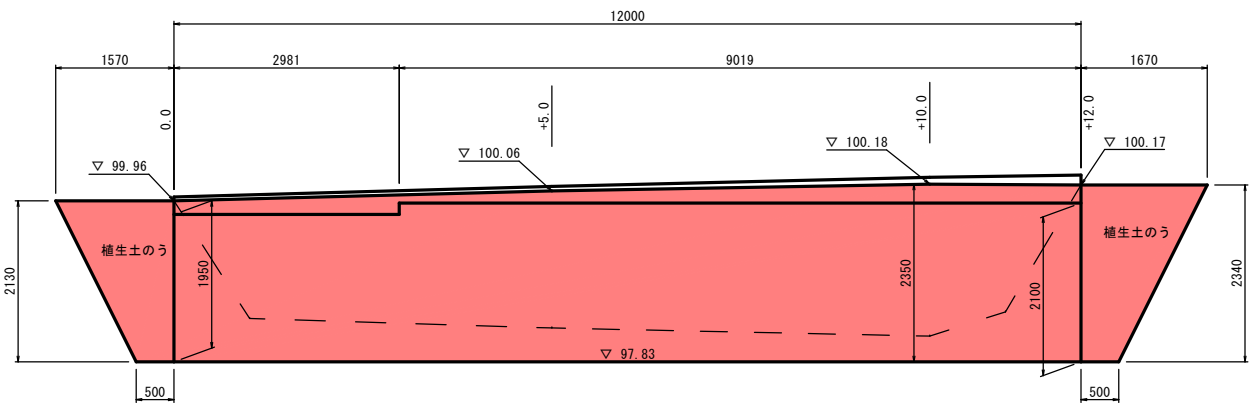


DL=95.00

路盤展開図

S=1:50

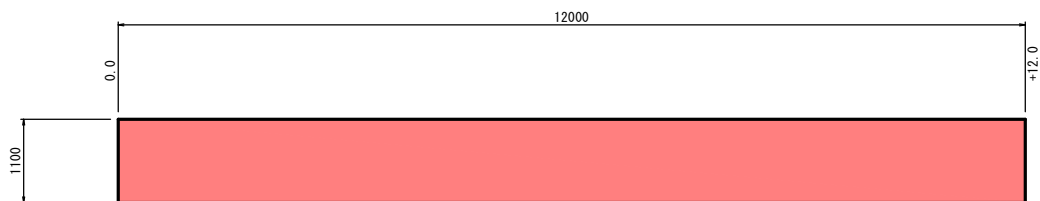

岩手県釜石市		1 災
その他市道桑の浜仮宿線	桑の浜の2	
全2枚中の1	平面図、縦断面、標準横断面 、擁壁正面図、路盤展開図	542 号
令和2年度		
桑の浜仮宿線道路災害復旧(1災542号桑の浜の2)工事		
縮尺	図示	

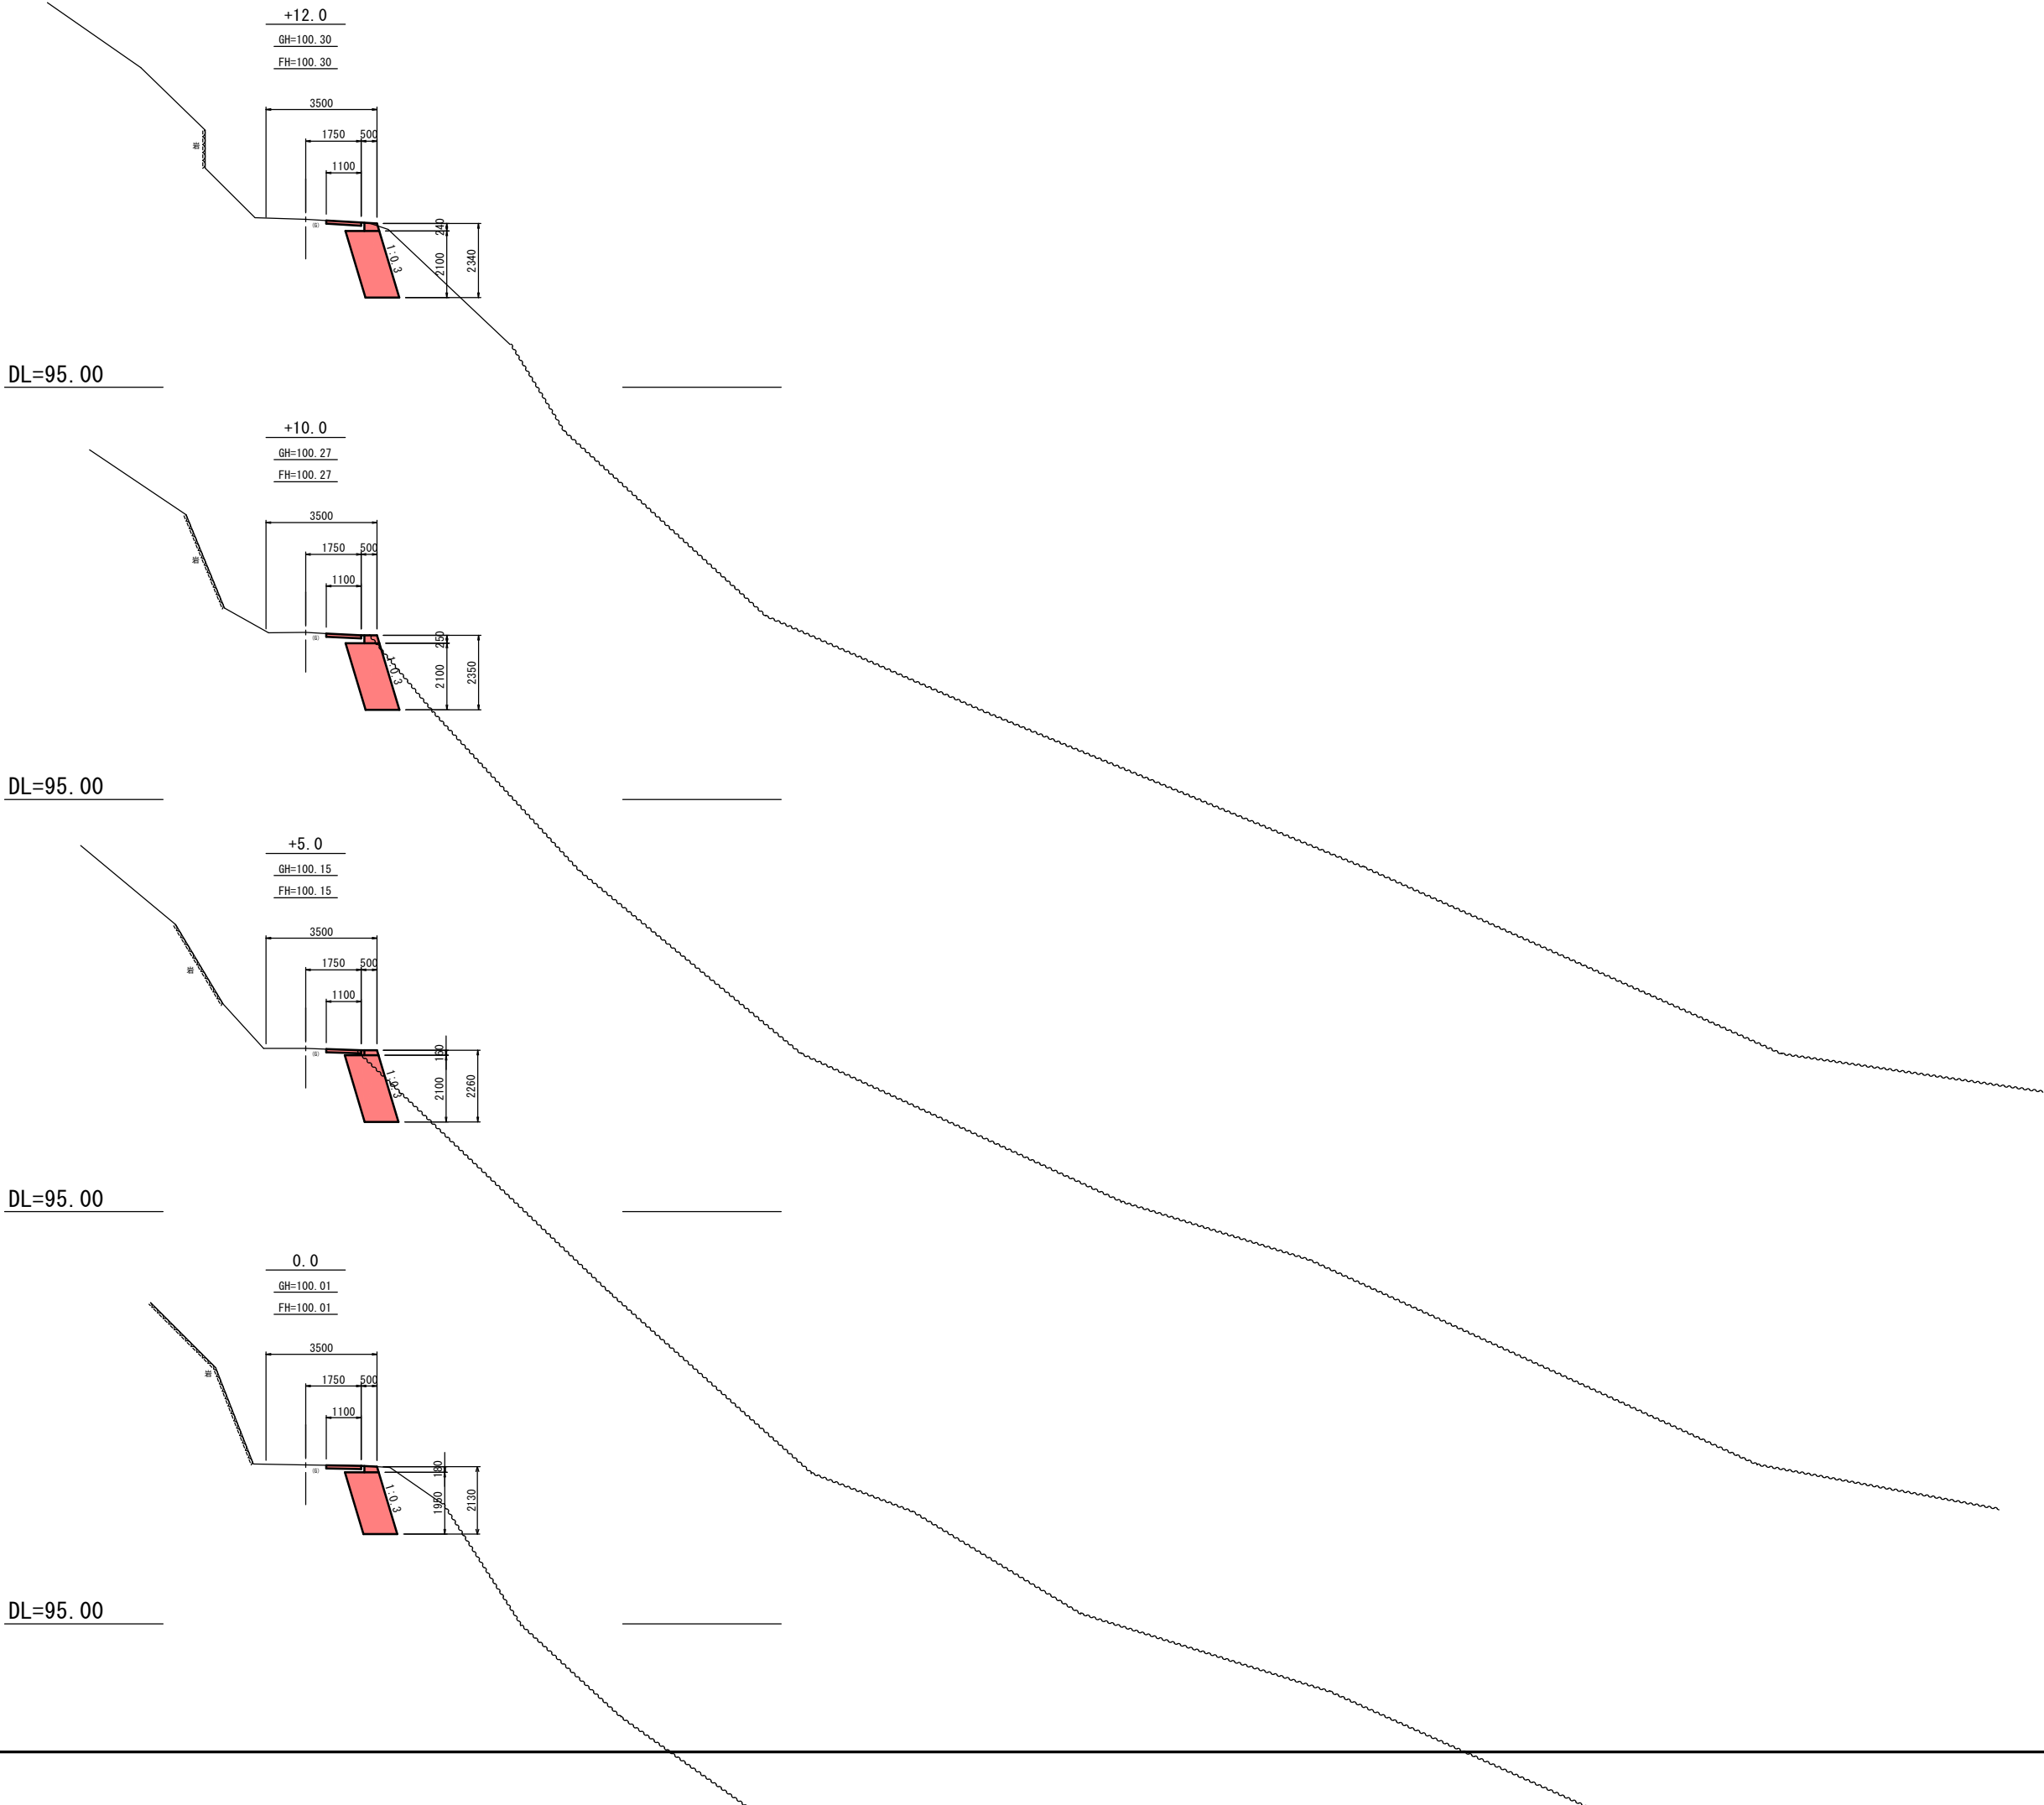


岩 手 県 釜 石 市		1 災
その他市道桑の浜仮宿線	桑 の 浜 の 2	
全 2 枚 中 の 2	横 断 図 (1/1)	542 号
令 和 2 年 度		
桑の浜仮宿線道路災害復旧 (1災542号桑の浜の2) 工事		
縮 尺	S = 1 : 1 0 0	


桑の浜仮宿線道路災害復旧(1災273号桑の浜の3)工事 位置図



平面図

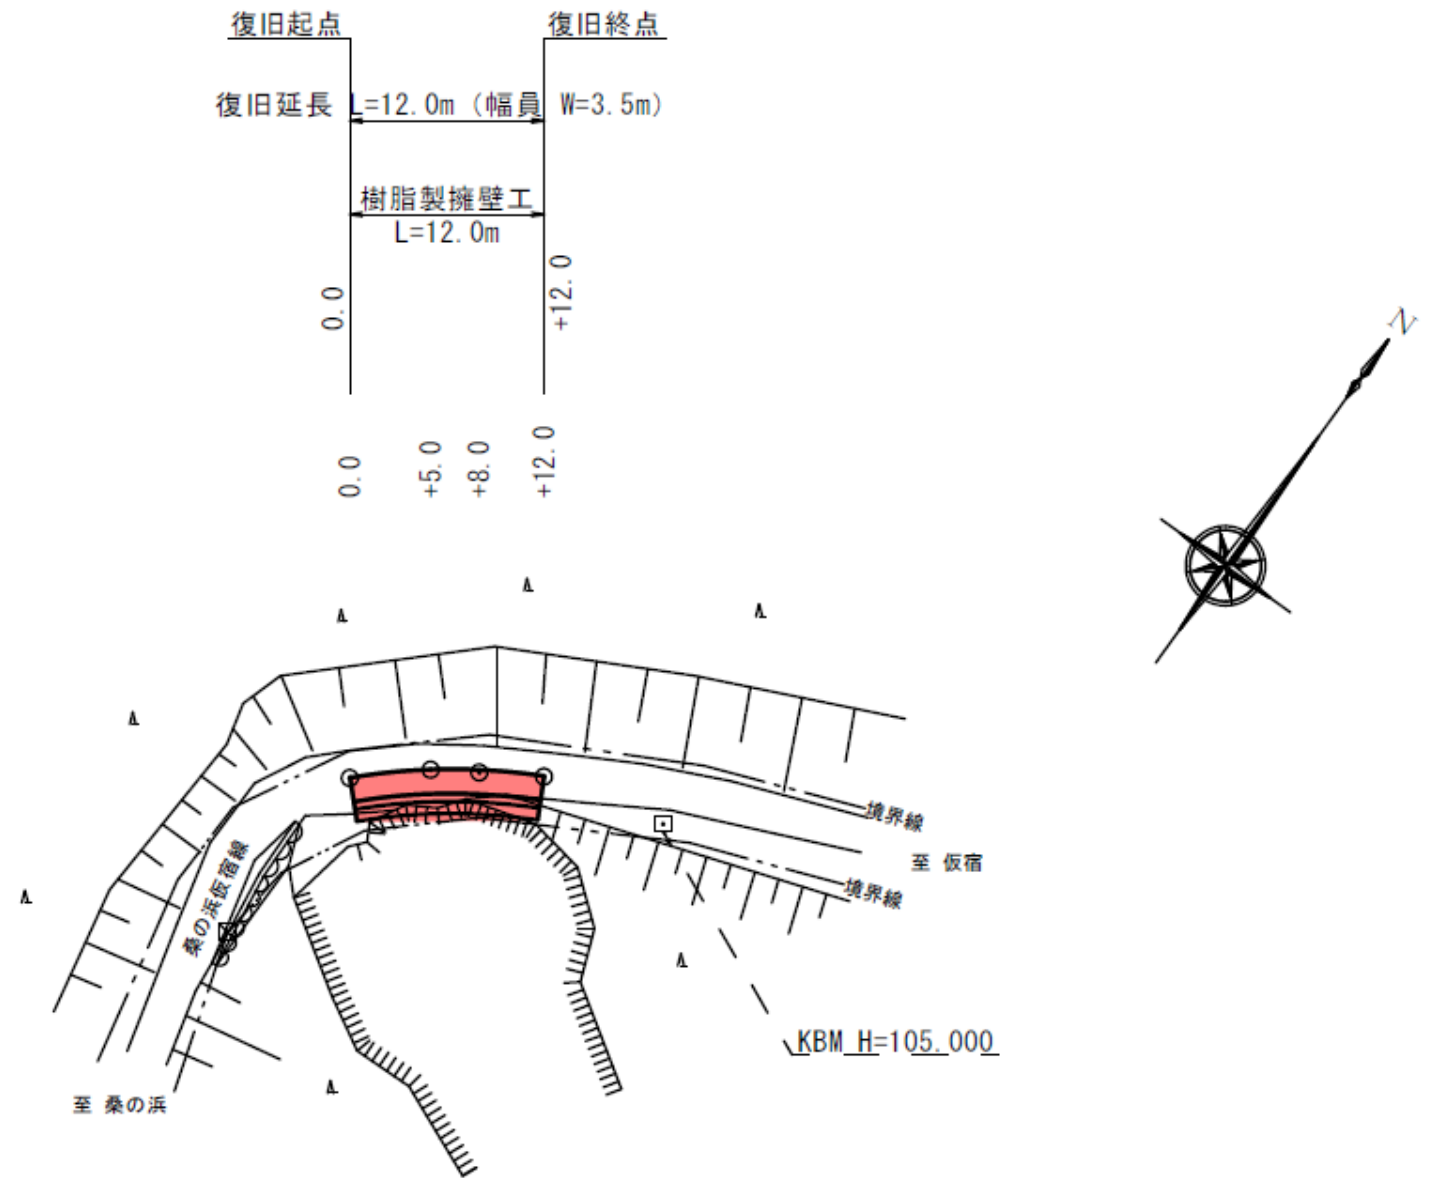


標準横断面図

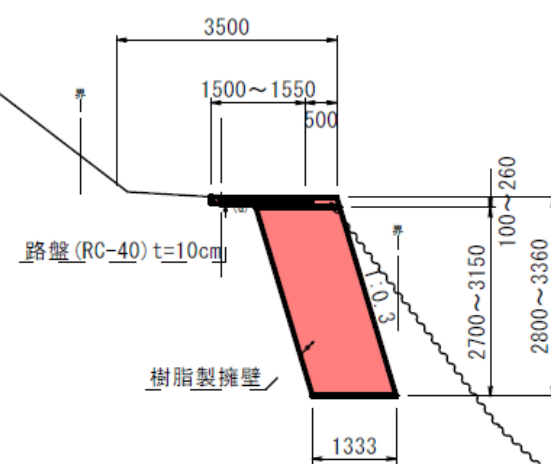


現地写真




平面図

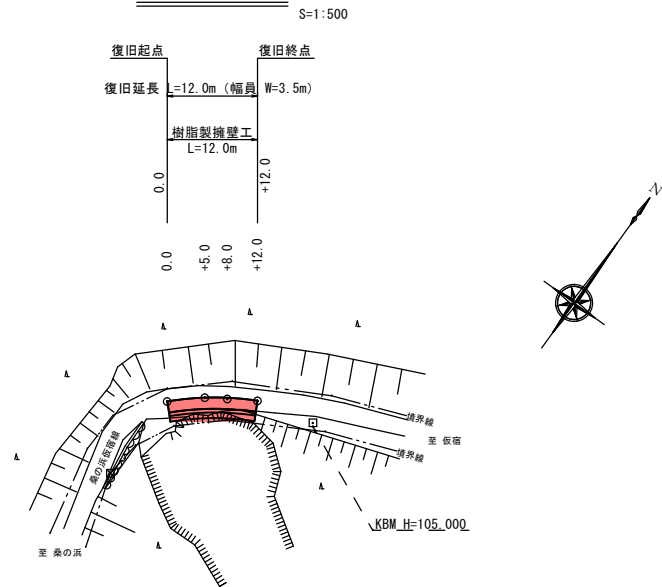


縦断図

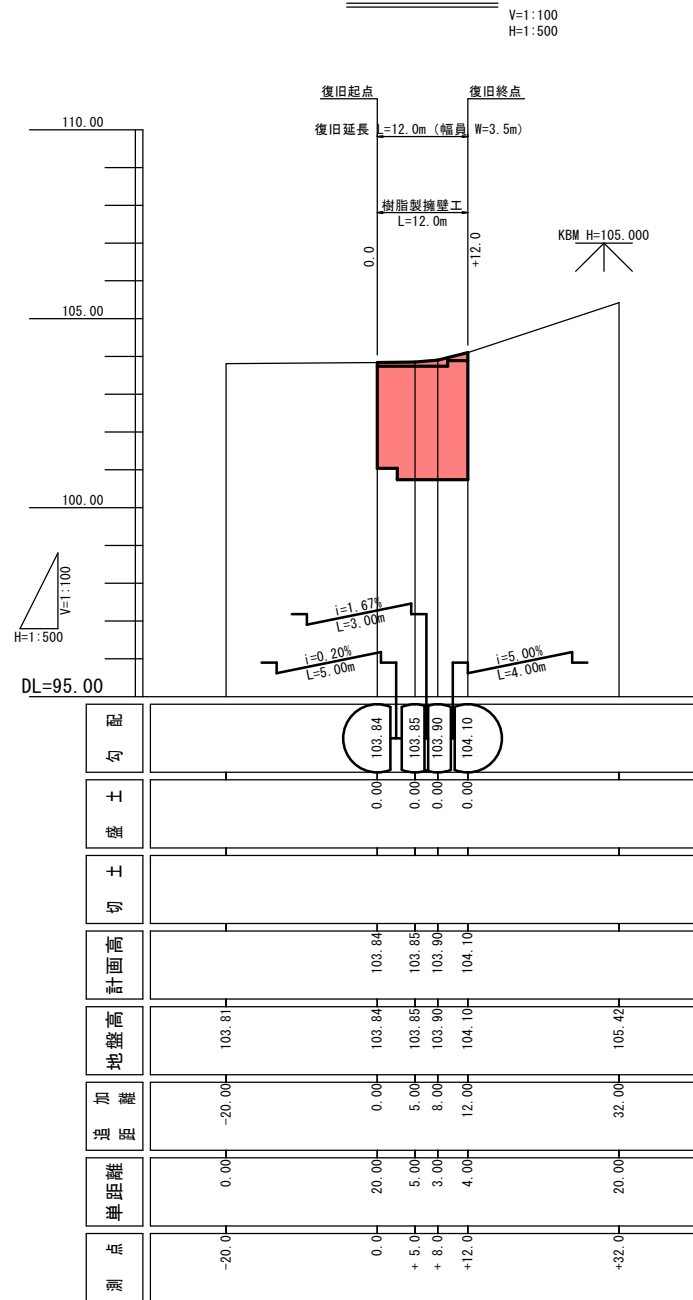


標準横断面

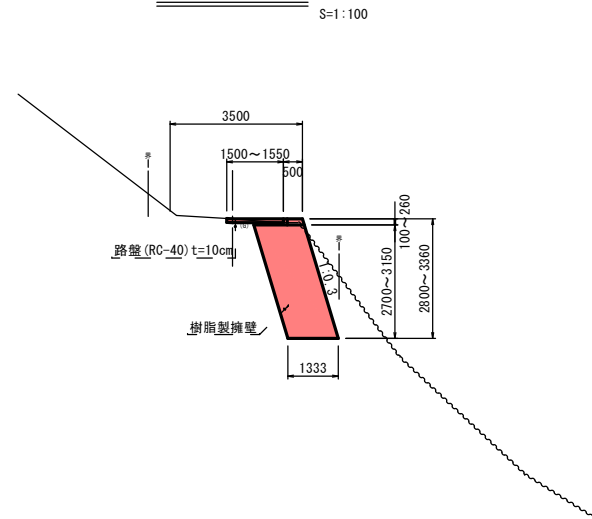





樹脂製擁壁正面図

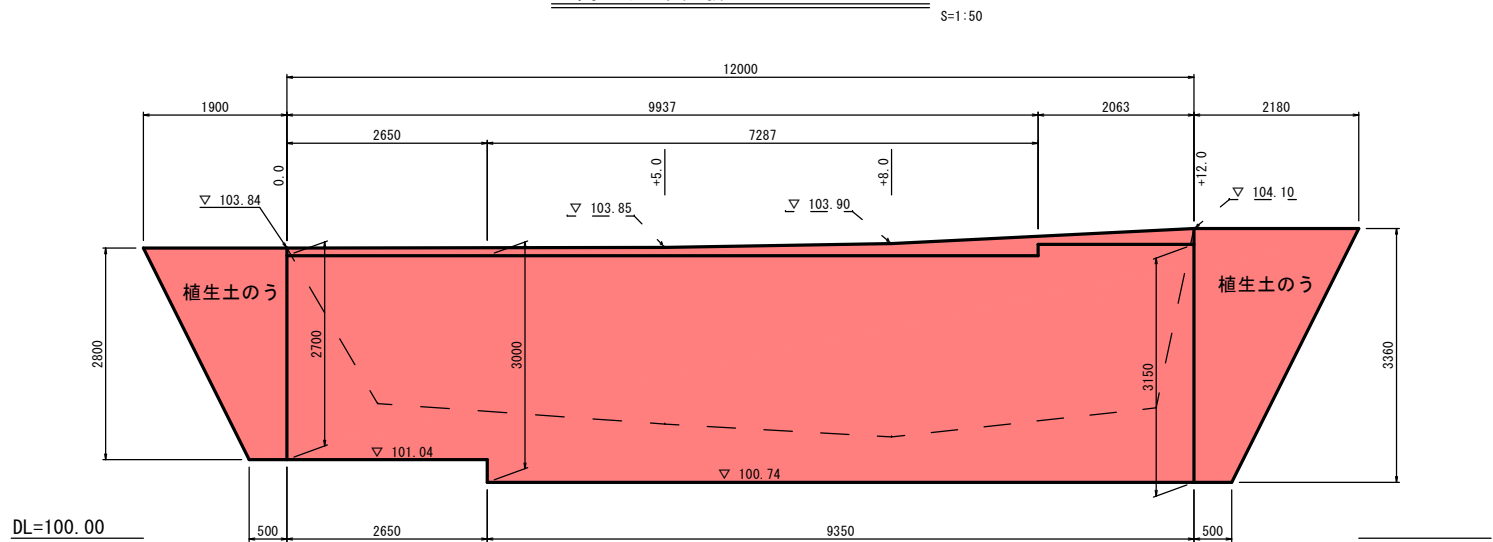

路盤展開図

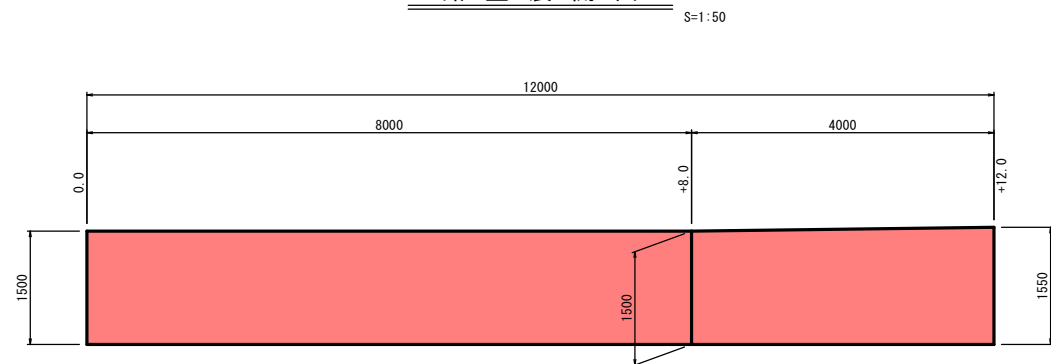

岩 手 県 釜 石 市		1 災
その他市道桑の浜坂宿線	桑 の 浜 の 3	
全 2 枚 中 の 1	平面図・縦断面、標準横断面 ・擁壁正面図、路盤展開図	273 号
令 和 2 年 度		
桑の浜坂宿線道路災害復旧(1災273号桑の浜の3)工事		
縮 尺	図 示	

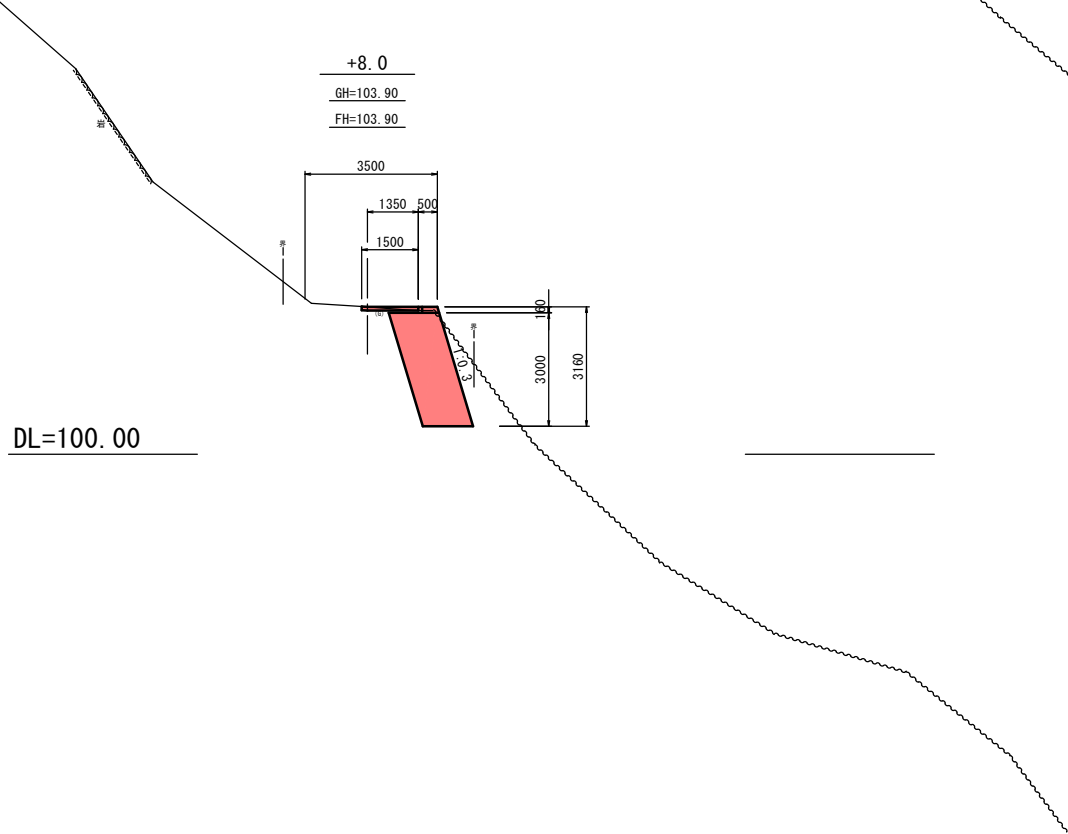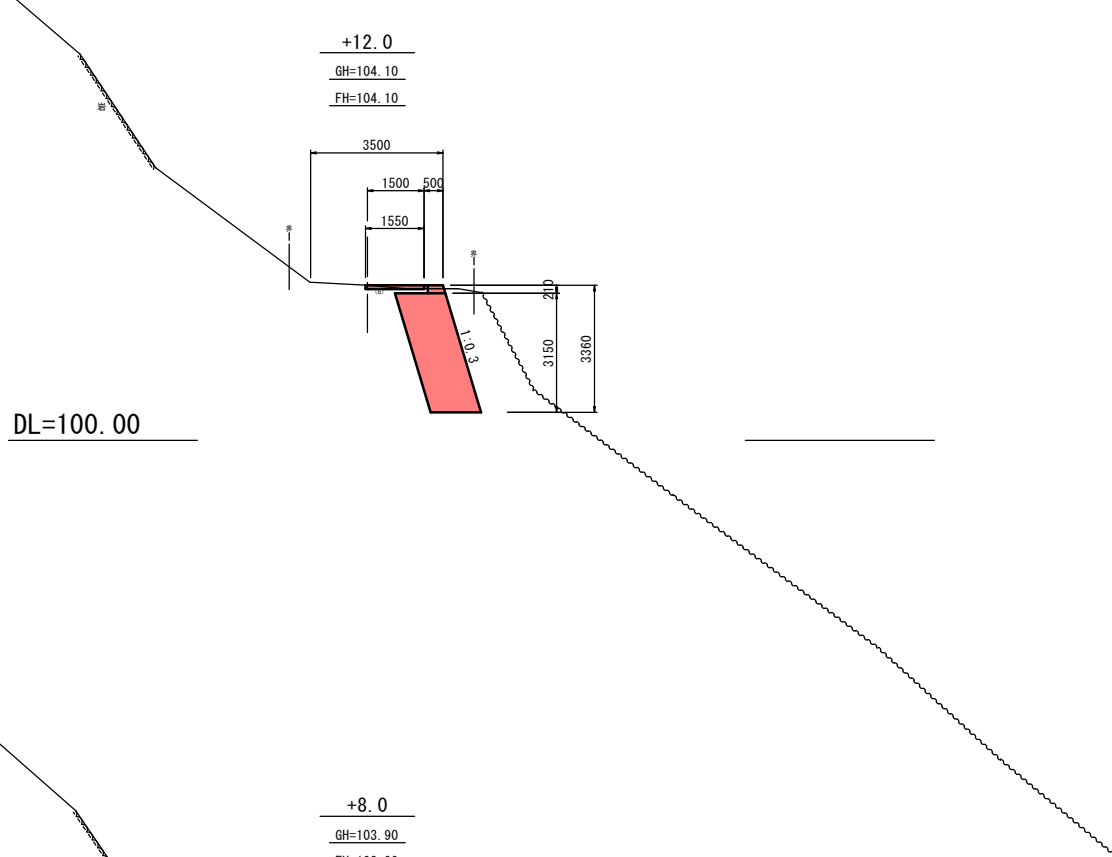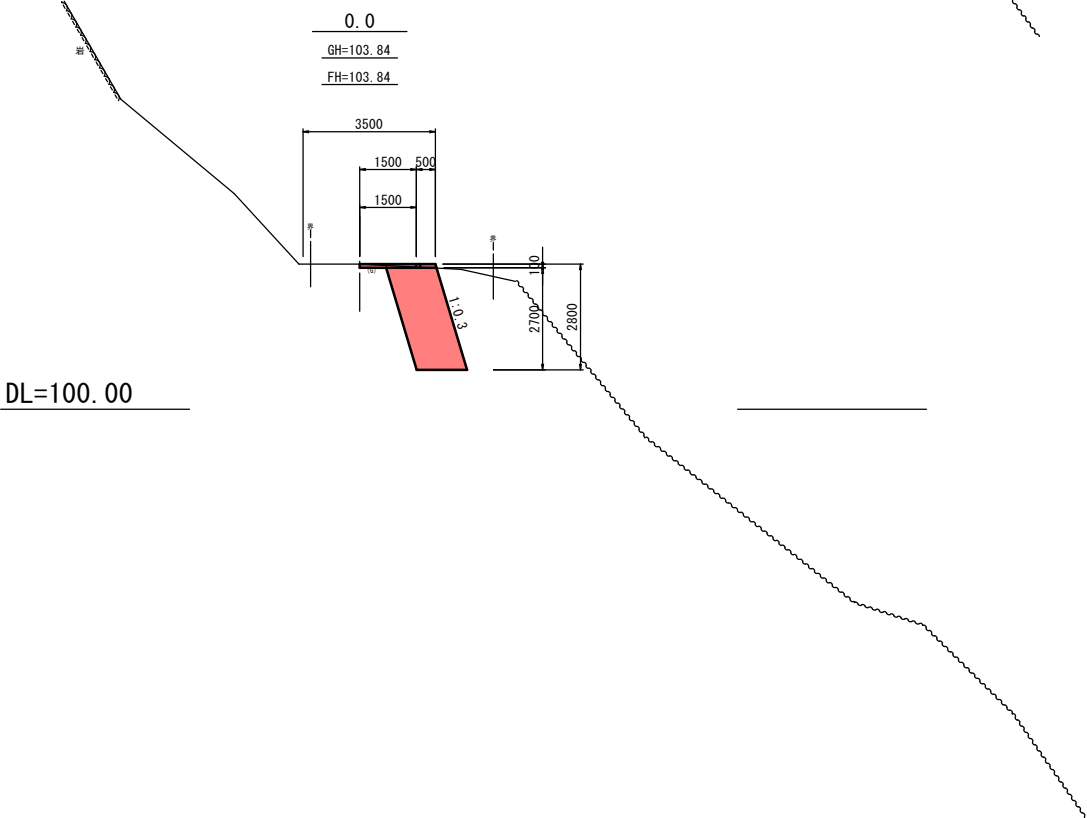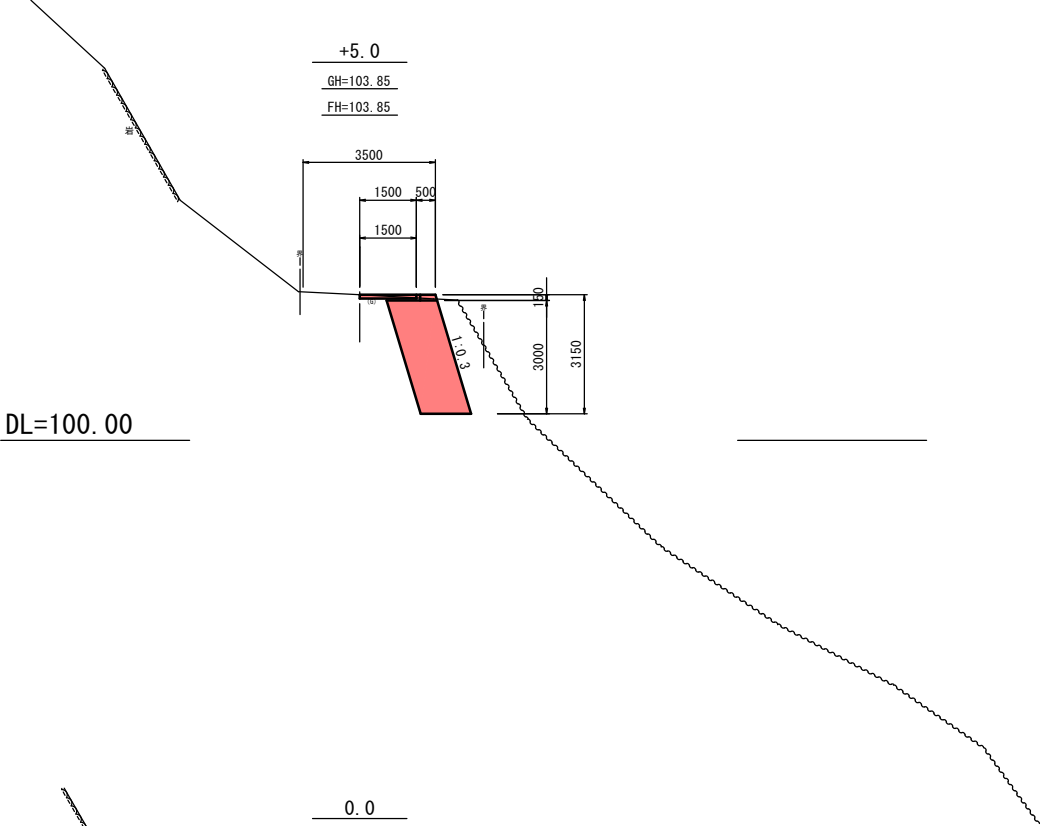

岩 手 県 釜 石 市		1 災 273 号
その他市道桑の浜仮宿線	桑の浜の3	
全2枚中の 2	横断図(1/1)	
令 和 2 年 度		
桑の浜仮宿線道路災害復旧(1災273号桑の浜の3)工事		
縮 尺	S = 1 : 1 0 0	