



位置図

施工箇所

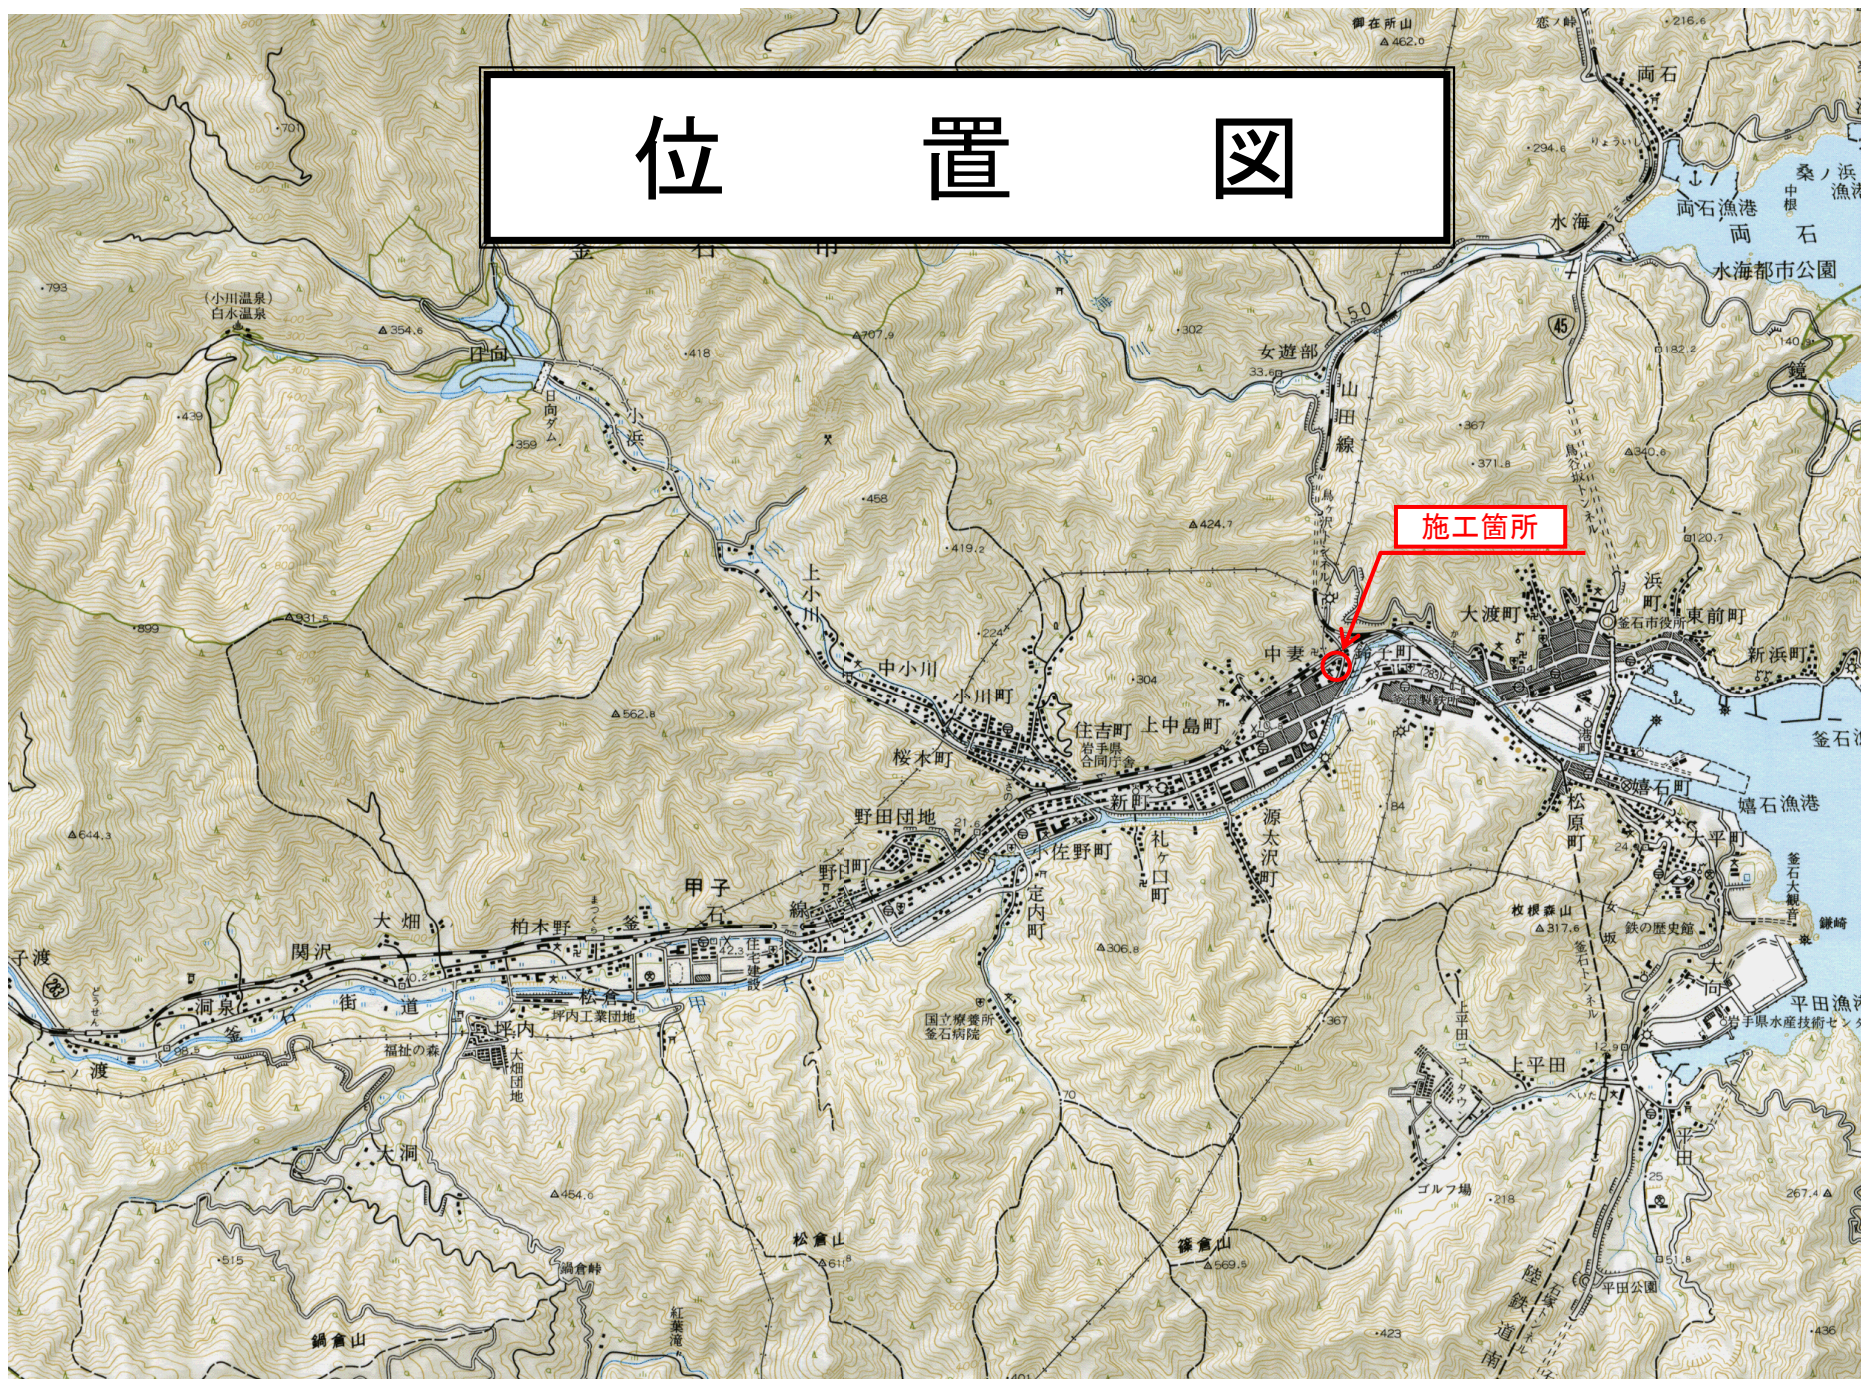

施工箇所図

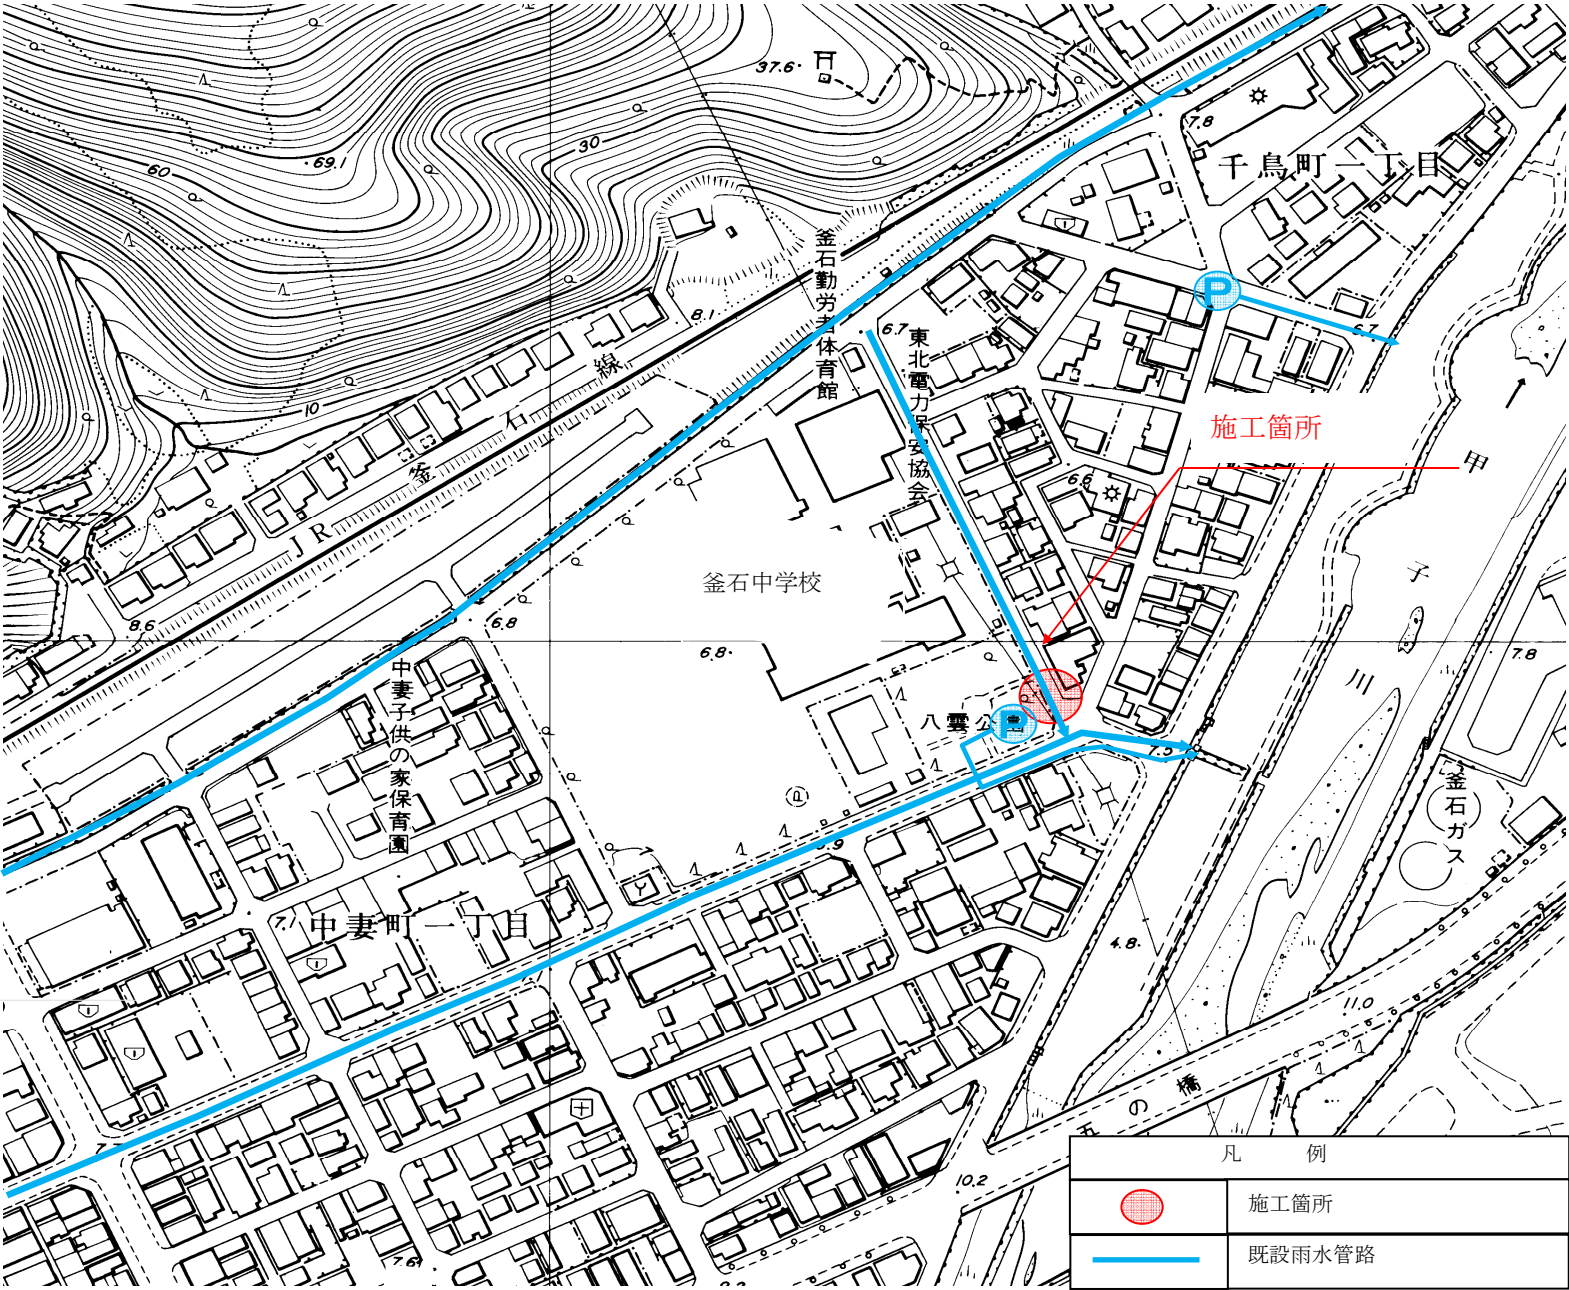

平面図

S=1:200



釜石中学校駐車場

既No.135-5

第一コーポチスガ

八雲公園

砂場

千鳥第3雨水ポンプ場

ポンプ流入管 VUφ350 DP=1.35

No.135-6
雨水排水ポンプ槽
1800×1500×1620

既No.131-1


中妻4号雨水幹線

CATV

ポンプ圧送管 DC1Pφ250 DP=1.00

釜石公共下水道事業			
図番	平面図		
8-1			
縮尺	1:200	令和	年 月
中妻(千鳥)地区雨水排水ポンプ槽設置工事			
審査		設計	製図


縦断面図 縮尺 縦1:100 横1:500

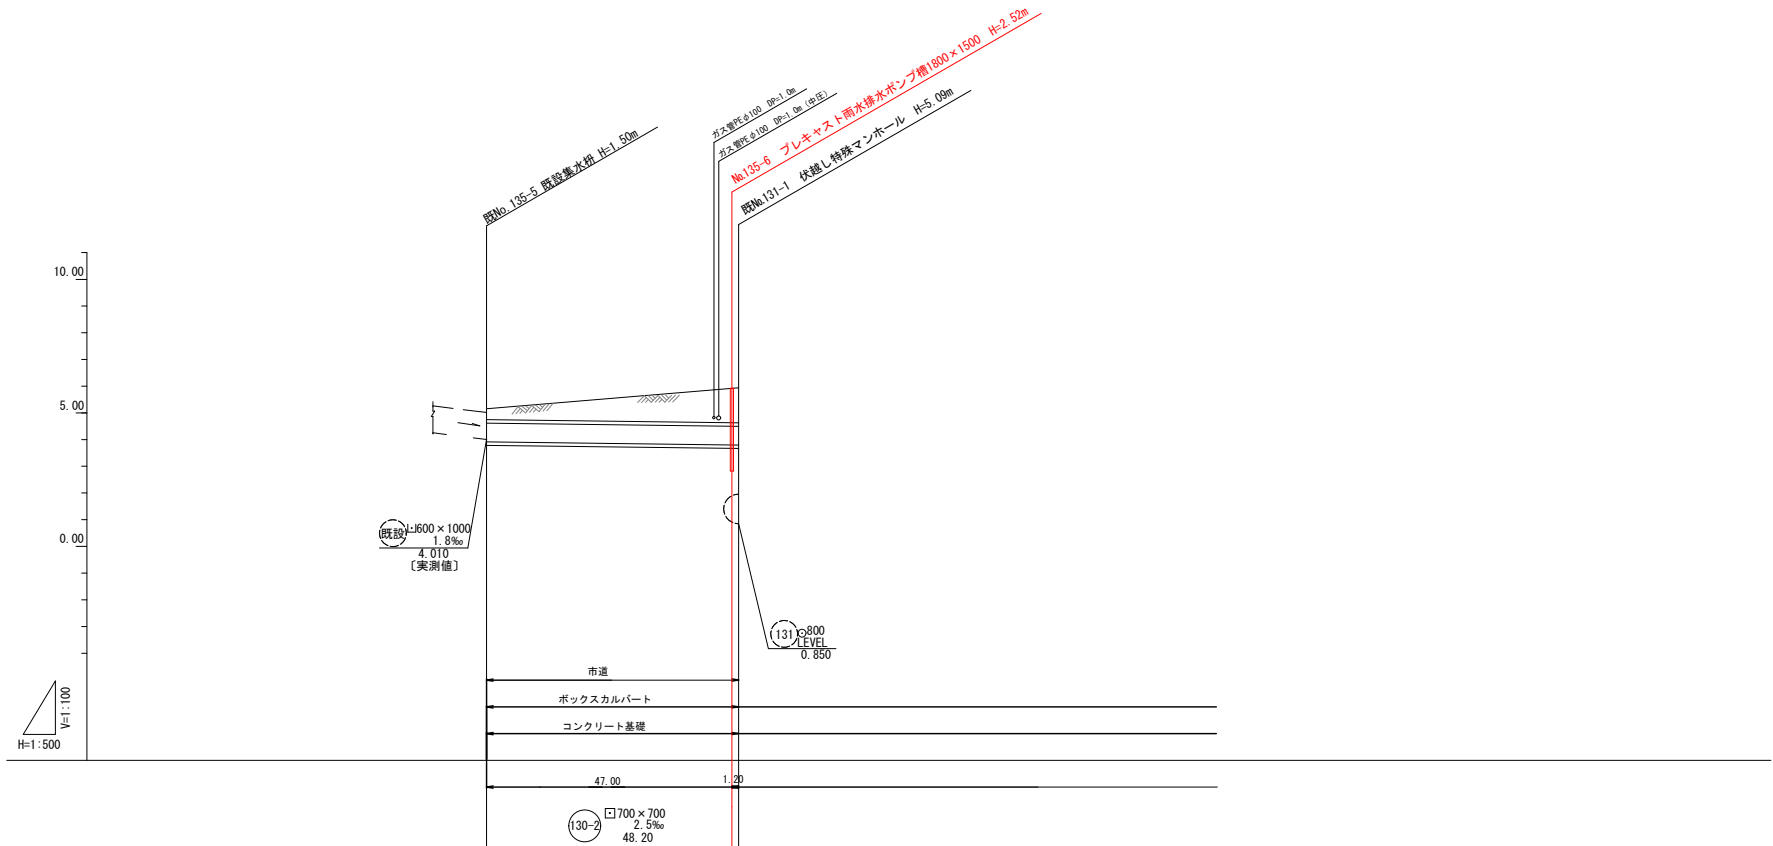

管頂面高		5.16	5.92
管底面高		5.16	5.92
土量	0.41	1.29	1.31
管底面高	3.920	3.803	3.800
管頂面高			
管底面高	0.00	47.00	1.20
管頂面高	0.00	47.00	48.20

釜石公共下水道事業			
図番	縦断面図		
8-2			
縮尺	図示	令和	年 月
中妻(千鳥)地区雨水排水ポンプ槽設置工事			
審査	設計	製図	

横断図 縮尺 1:100

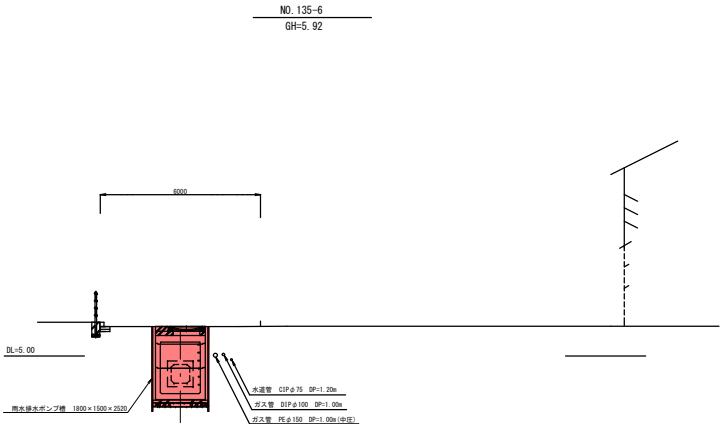

釜石公共下水道事業					
図番	横断図				
8-3					
縮尺	図示	令和	年	月	
中妻(千鳥)地区雨水排水ポンプ槽設置工事					
審査		設計		製図	


雨水排水ポンプ槽構造図

縮尺 1:20

No. 135-6




平面図

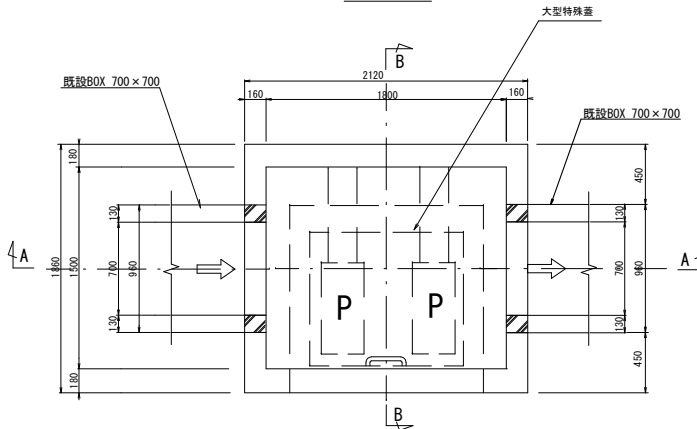


※ポンプの配置はイメージである。

A-A断面図

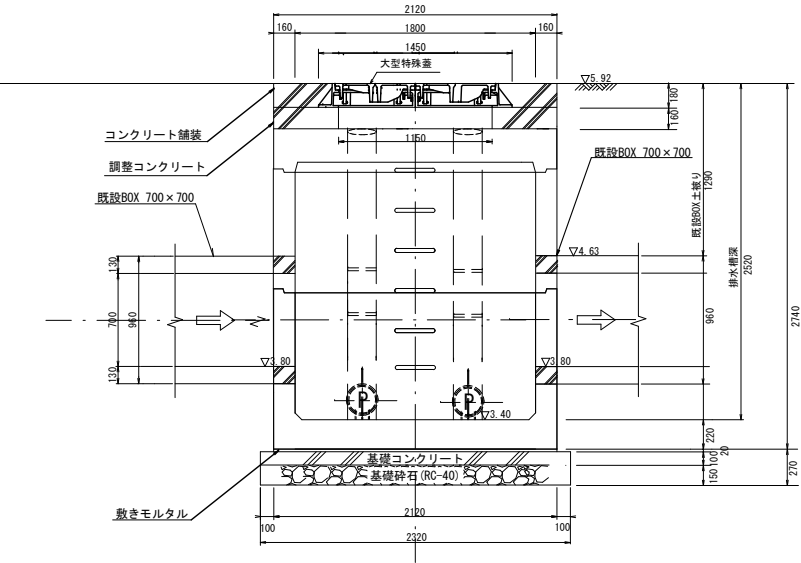


B-B断面図

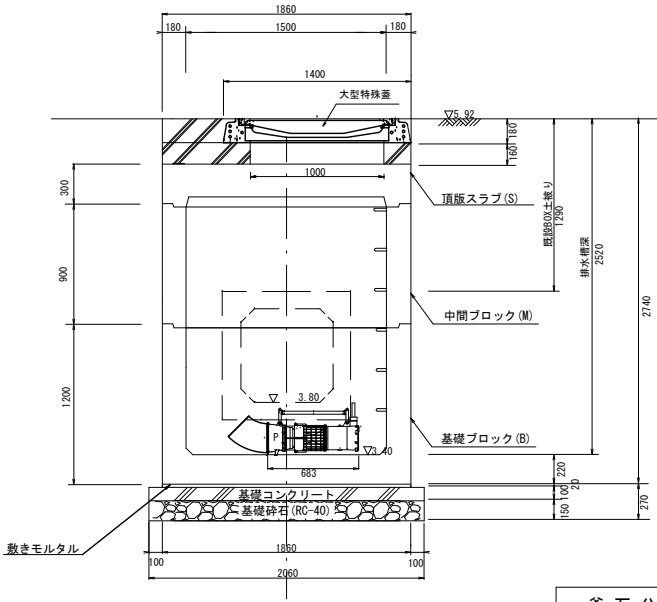


釜石公共下水道事業				
図 番	雨水排水ポンプ槽構造図			
8-4				
縮 尺	図 示	令和	年	月
中妻(千鳥)地区雨水排水ポンプ槽設置工事				
審 査		設 計		製 図


平面図

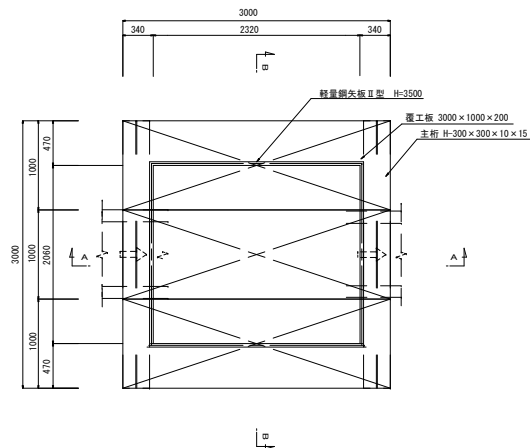

A-A断面図

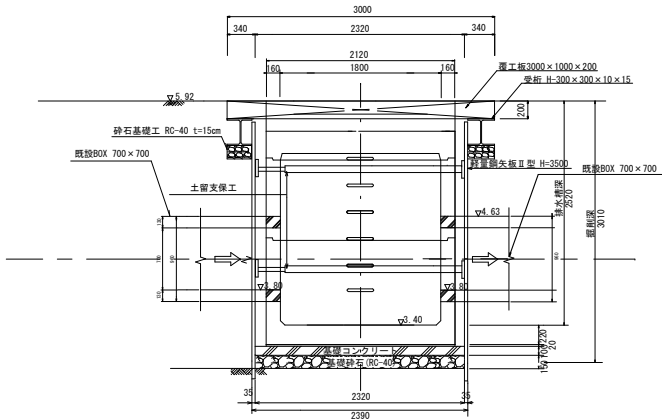


B-B断面図

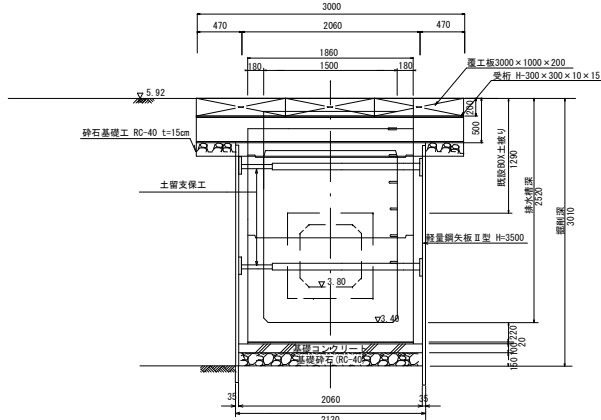

釜石市公共下水道事業				
図 番	No. 135-6 ポンプ槽立坑仮設図			
縮 尺	1:60	令 和	年	月
中妻(千鳥)地区雨水排水ポンプ槽設置工事				
審 査		設 計	製 図	


掘削深1.5m超え
(軽量鋼矢板土留)

No.135-6



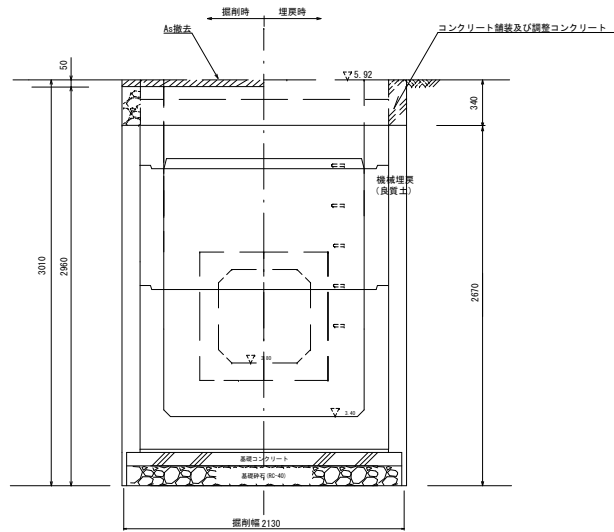


釜石公共下水道事業				
図 番	土工及び土留工標準構造物			
8-6				
縮 尺	1:20	令和	年	月
中妻(千鳥)地区雨水排水ポンプ槽設置工事				
審査		設計	製図	

市道車道部

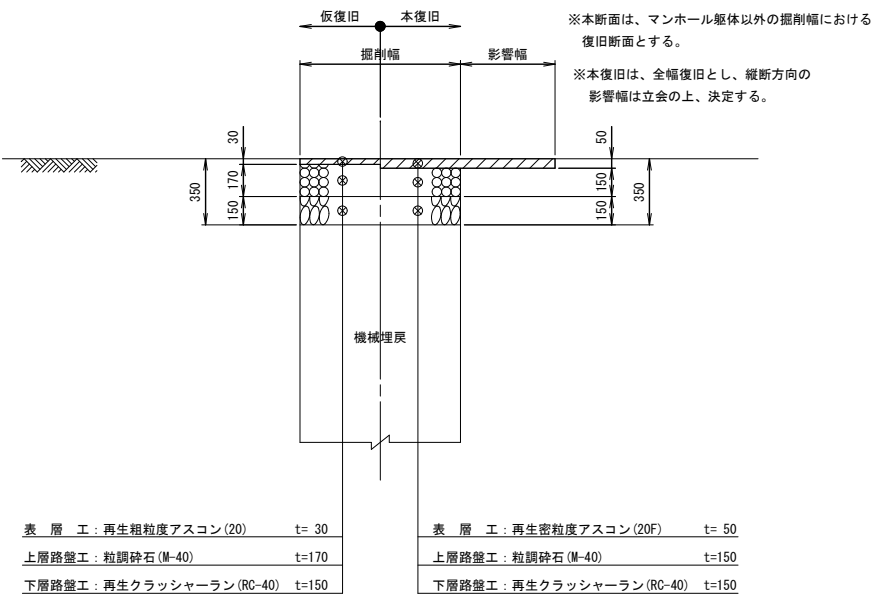

金石公共下水道事業				
図番	路面復旧標準図			
8-7				
縮尺	1:20	令和	年	月
中妻(千鳥)地区雨水排水ポンプ槽設置工事				
軸		縮	図	

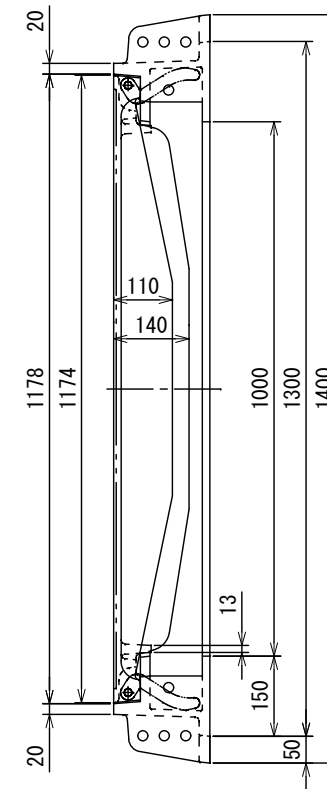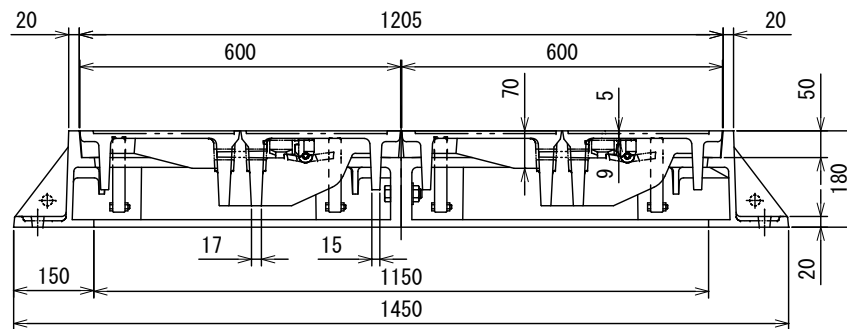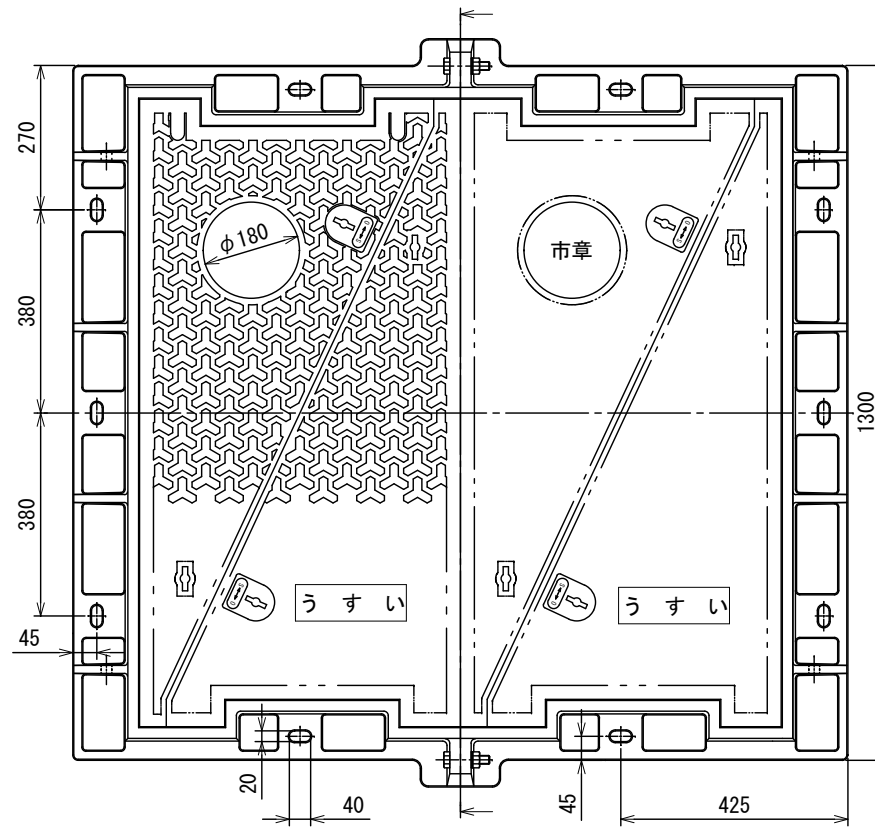

7	カギ	FCD
6	ナット	SUS
5	ボルト	SUS
4	取付ピン	SUS
3	カイドピン	FCD
2	受枠	FCD
1	蓋	FCD
品番	名称	材質

釜石公共下水道事業			
図番	大型特殊蓋構造図		
8-8			
縮尺	図示	令和	年 月
中支(千鳥)地区雨水排水ポンプ槽設置工事			
欄外		図号	建図