
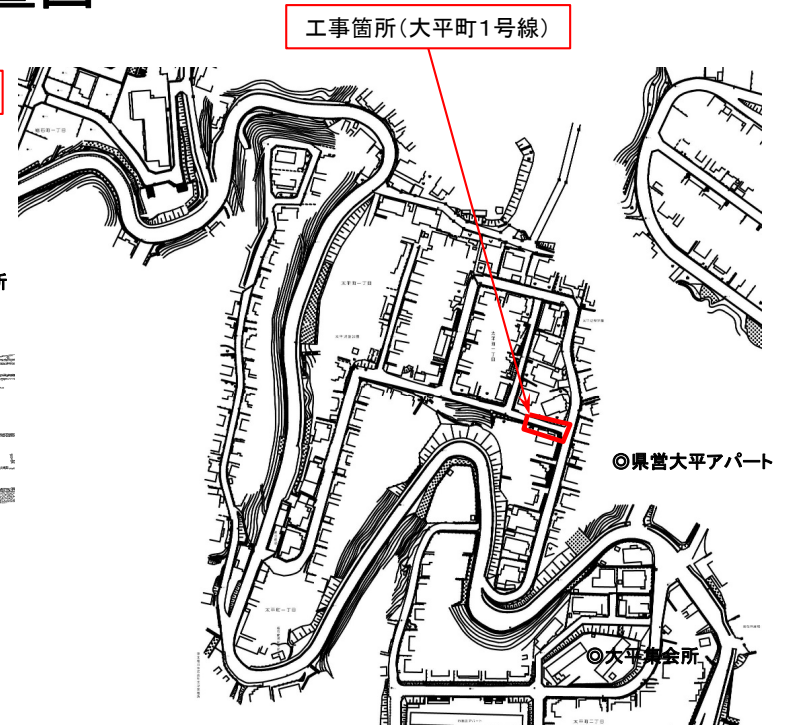
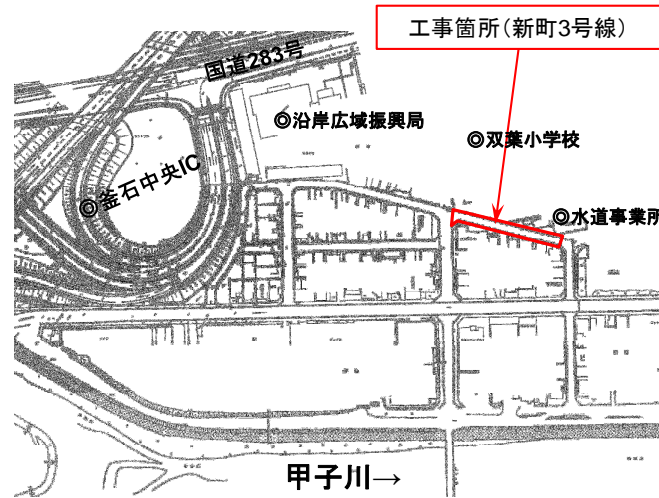


市内各所側溝改修工事 位置図

位置図

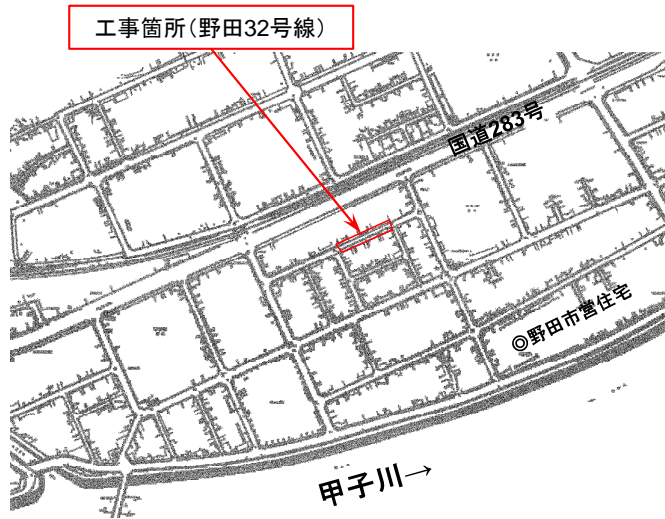

現地写真

野田32号線



新町3号線




大平町1号線




野田32号線

平面図 1/250

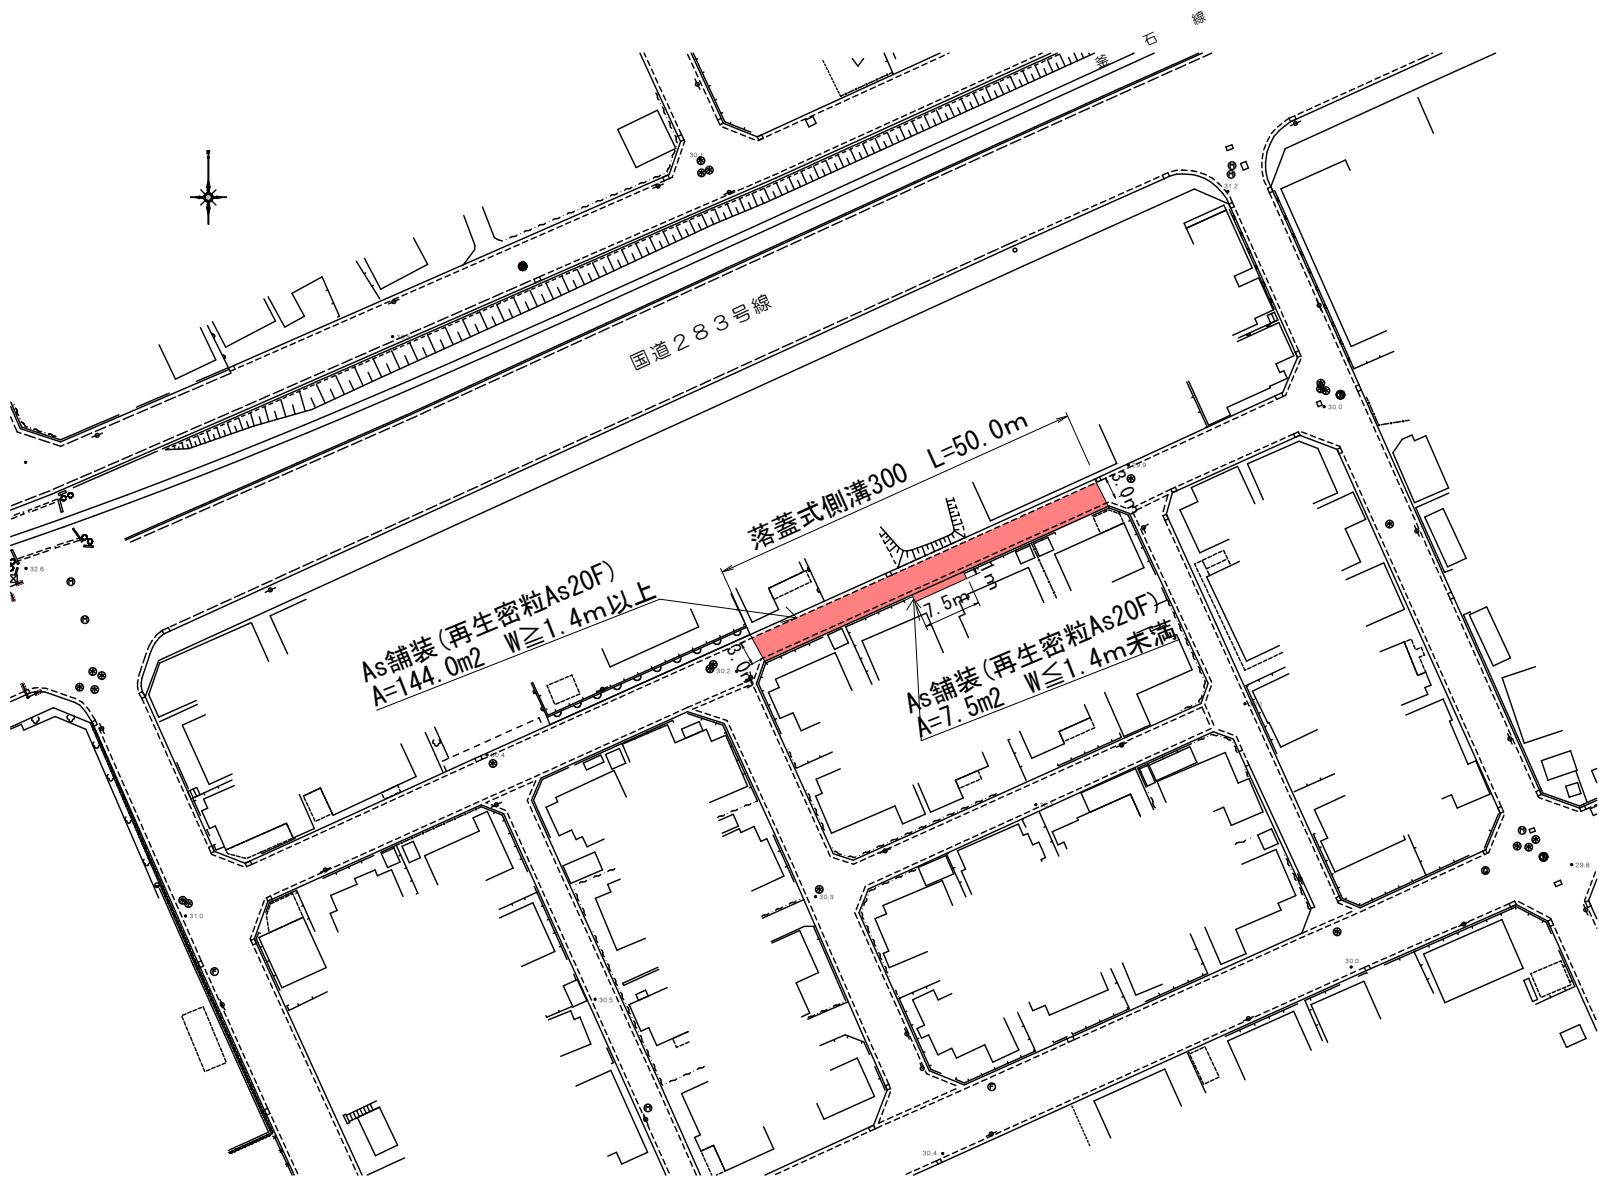


標準横断面図

標準断面図 S=1 : 15

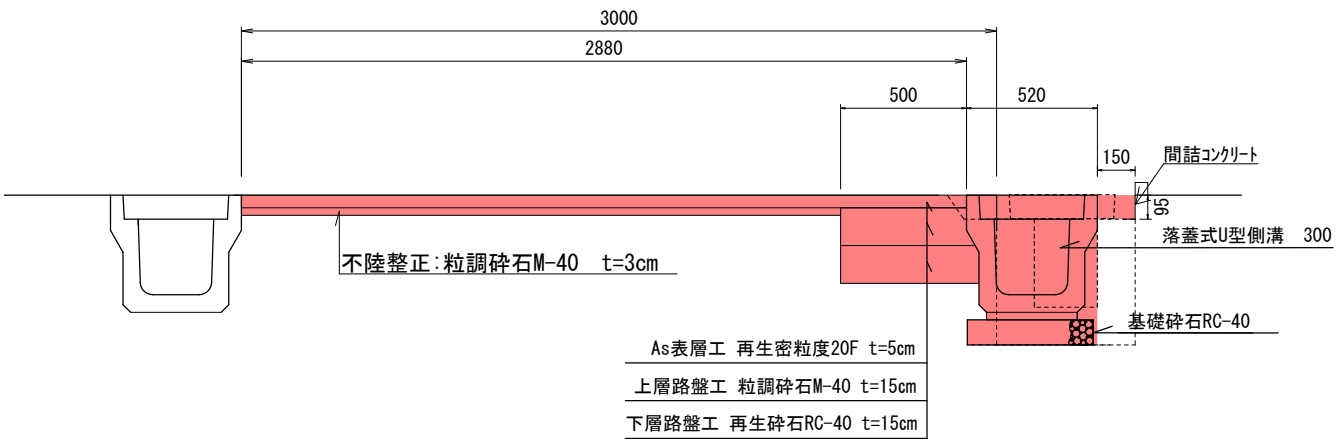

構造物取壊し 1/15


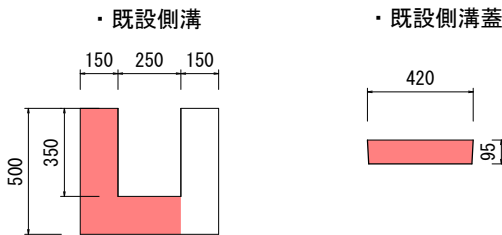


岩手県 釜石市	
野田町2丁目	釜石市野田町2丁目他 地内
全3枚ノ中 其 1	平面図 標準横断面図
令和3年度	
市内各所側溝改修工事	
縮尺	図示


新町3号線

平面図 1/500

落蓋式U型側溝250 標準横断面図 1/15

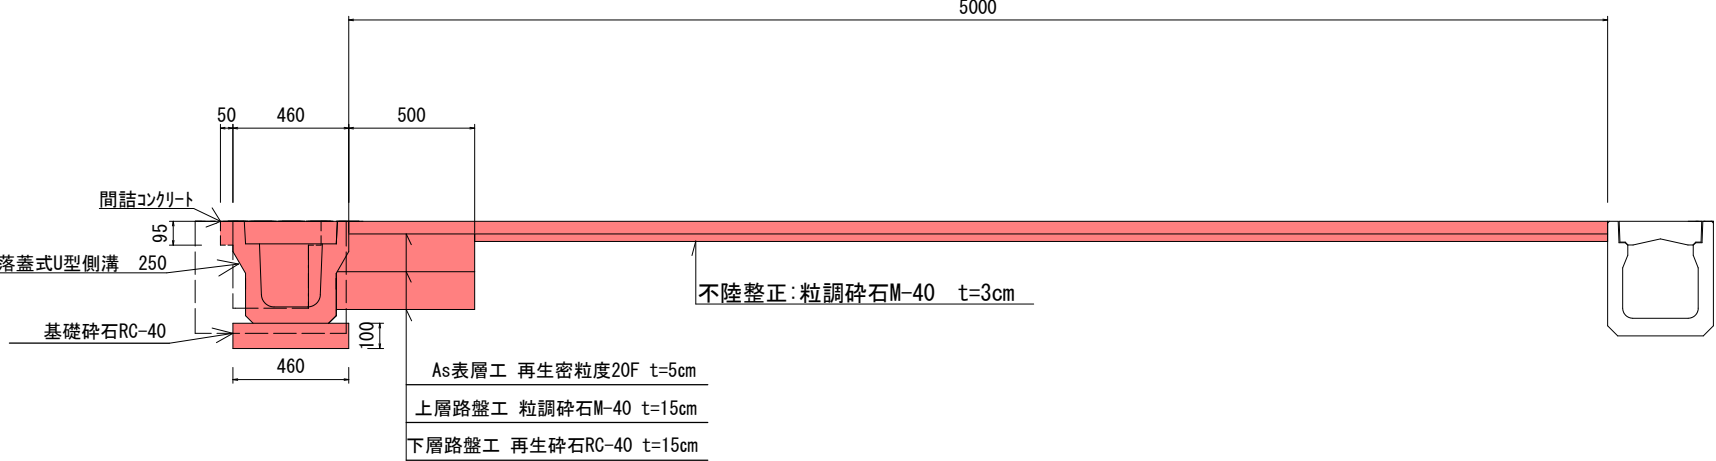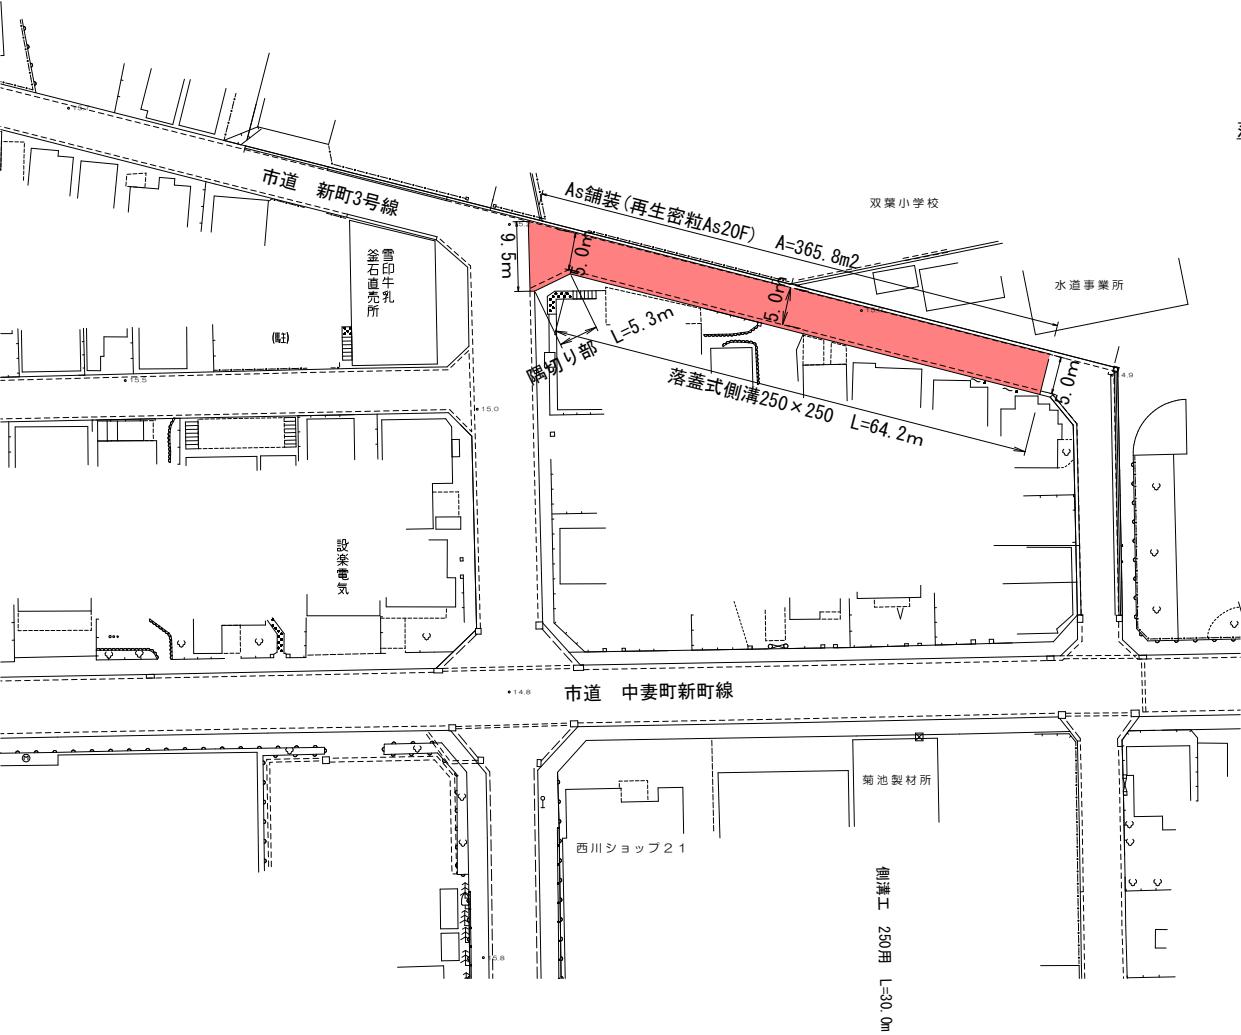


・諸構造図 1/15 標準断面図

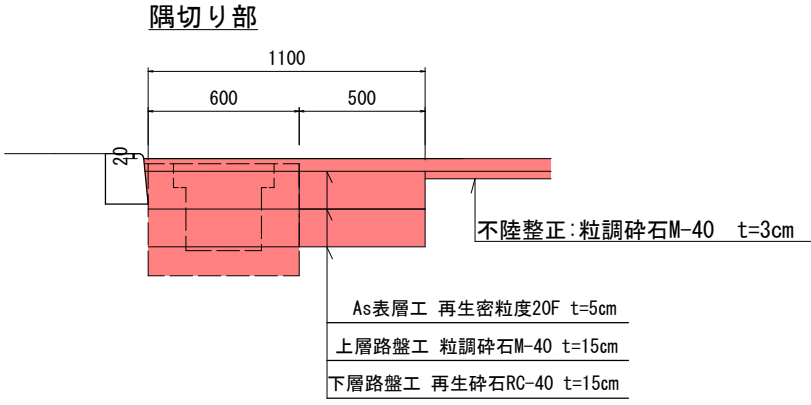


・構造物取壊し 1/15 標準断面図

落蓋式U型側溝250

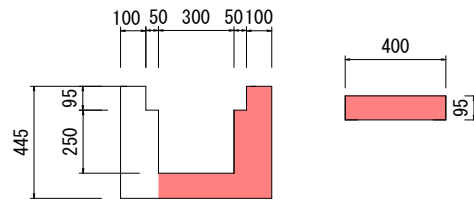

・構造物取壊し 1/15 標準断面図

偶切り部

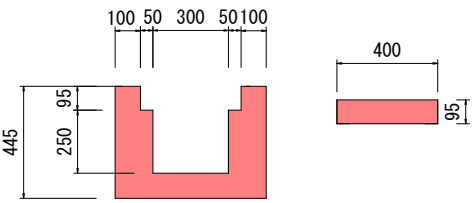


岩手県 釜石市	
新町	釜石市野田町2丁目他 地内
全3枚ノ中 其 2	平面図 標準横断面図
令和3年度	
市内各所側溝改修工事	
縮尺	図示

大平町1号線

平面図 1/250


太平町一丁目

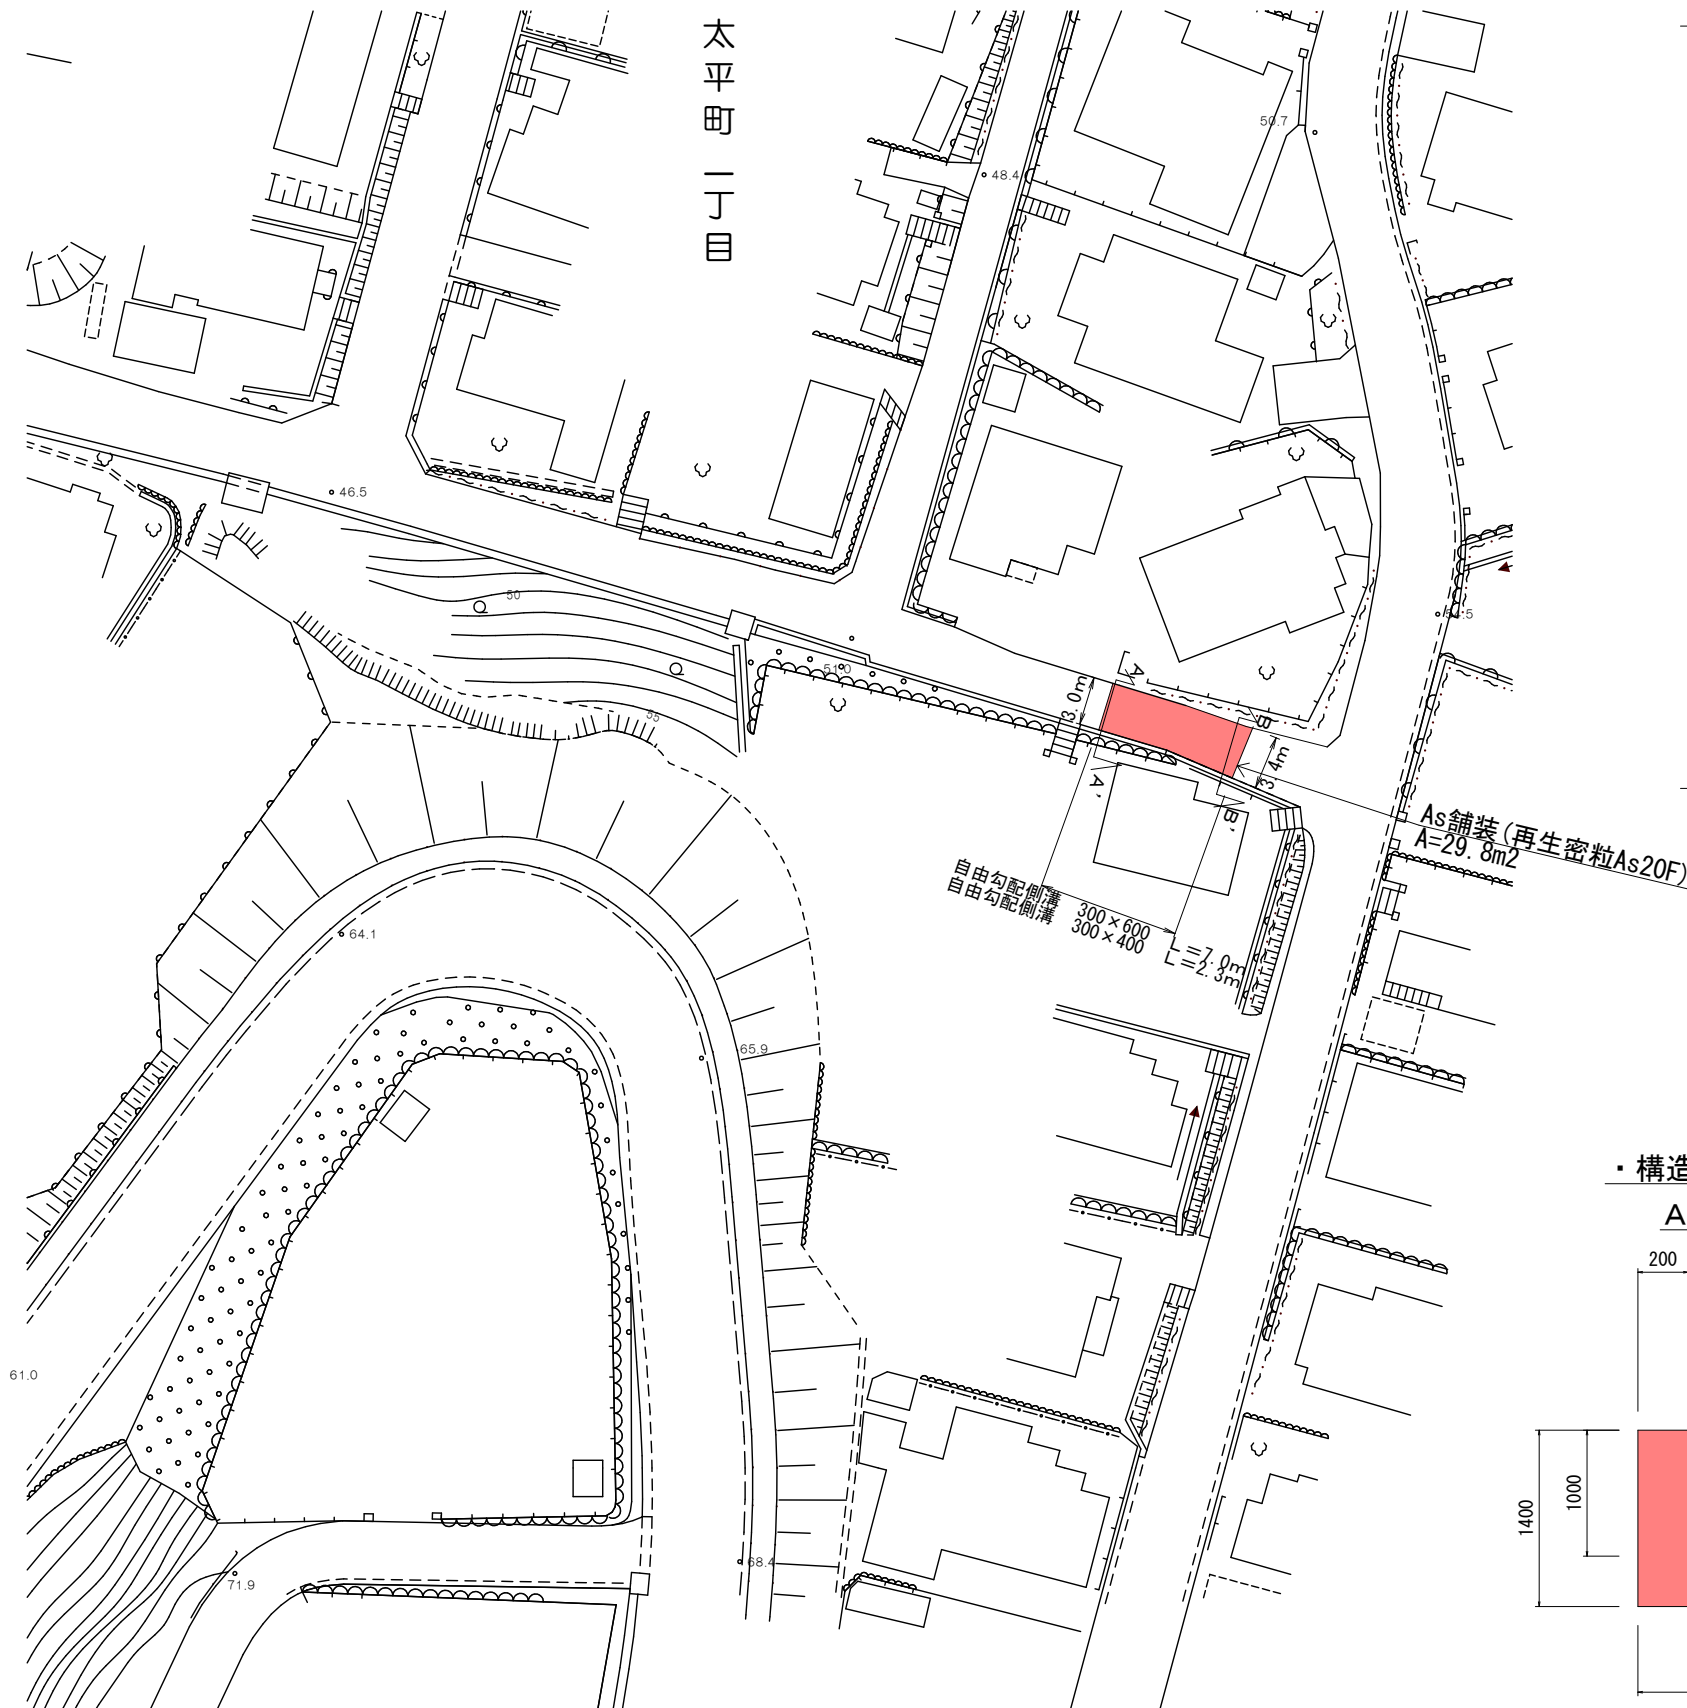

標準断面図 1/15


自由勾配側溝 300×400

A-A'

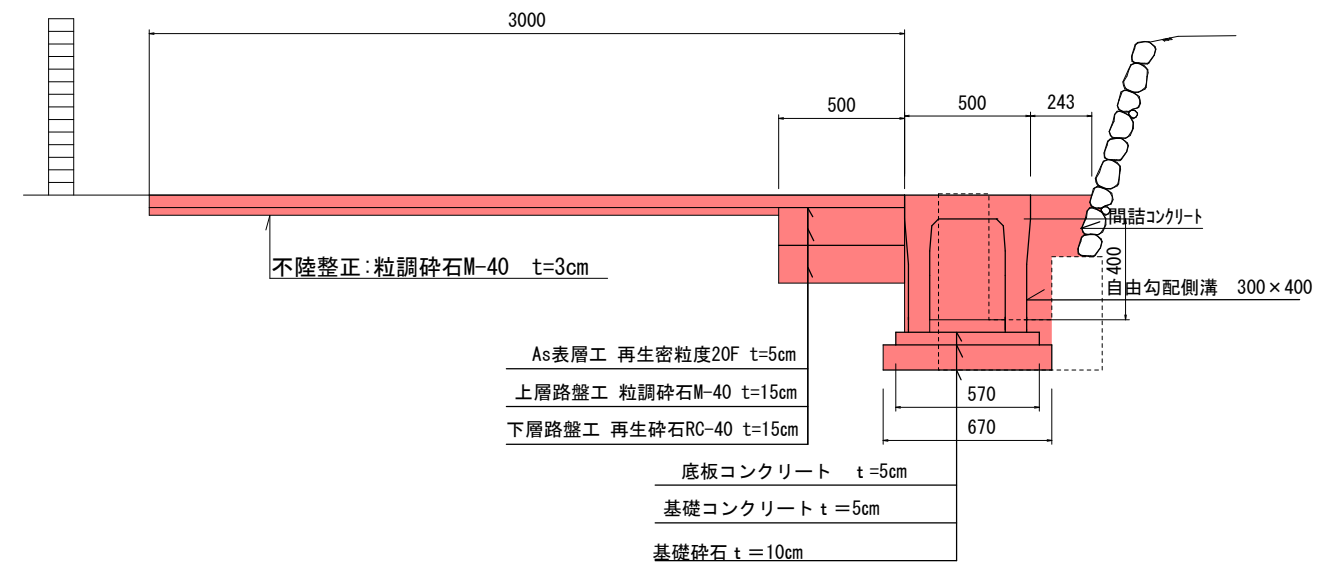


自由勾配側溝 300×600

B-B'

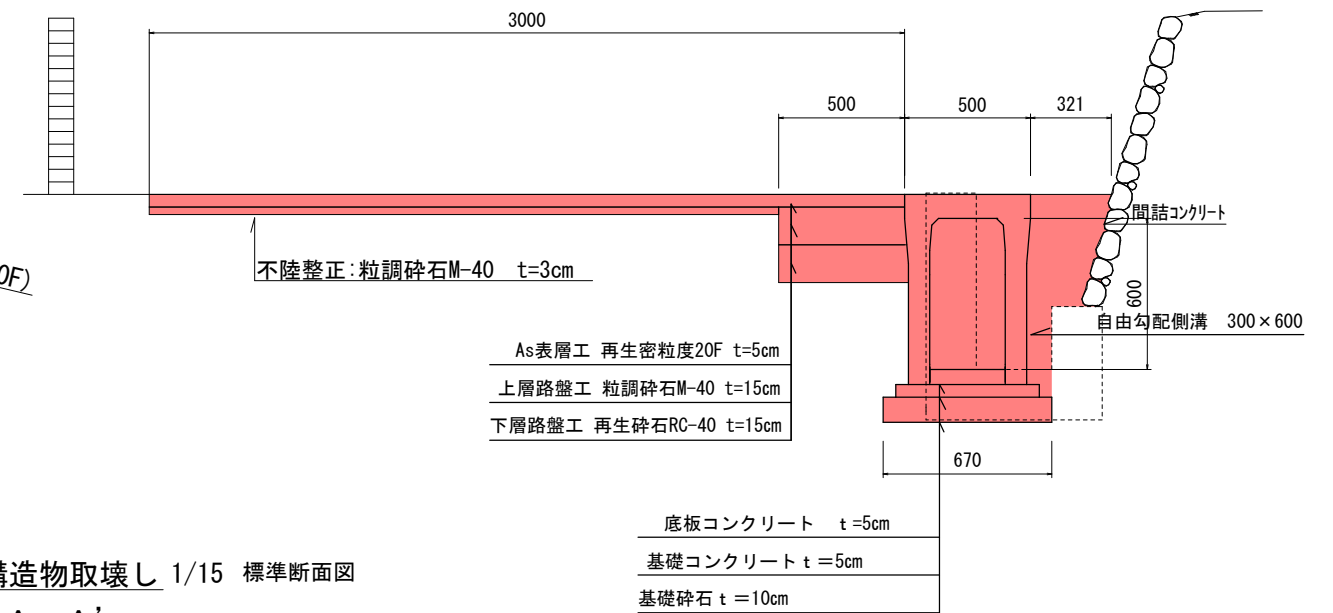


構造物取壊し 1/15 標準断面図

A-A'

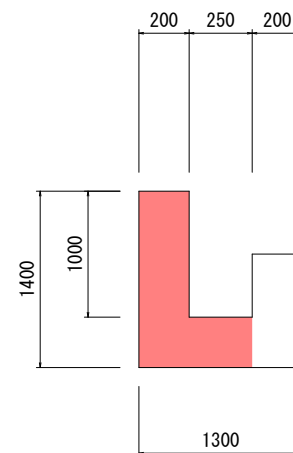

B-B'

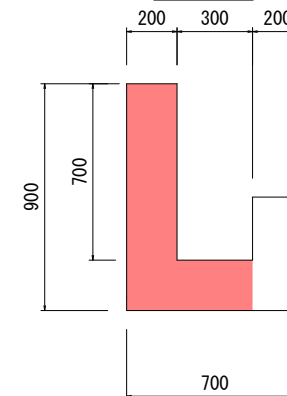

岩手県 釜石市

大平町1丁目

釜石市野田町2丁目他
地内

全3枚ノ中
其 3

平面図
標準横断面図

令和3年度

市内各所側溝改修工事

縮尺

図示