


位置図



釜石(天神)地区污水管布設工事施工箇所図



平面図 S=1:500

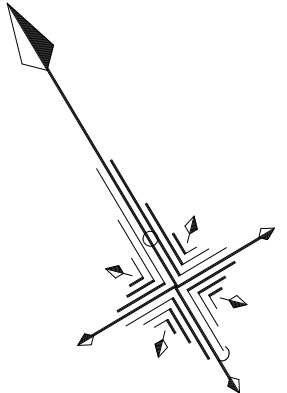

新市庁舎建設予定地


釜石公共下水道事業			
図番	平面図		
7-1			
縮尺	図示	令和3年 月	
釜石(天神)地区污水管布設工事			
審査		設計	製図




金 石 公 共 下 水 道 事 業				
図 番	縦 断 面 図			
7-2				
縮 尺	図 示	令和 3 年 月		
金石(天神)地区污水管布設工事				
審 査		設 計		製 図

横断面図 縮尺 1:200

A-A

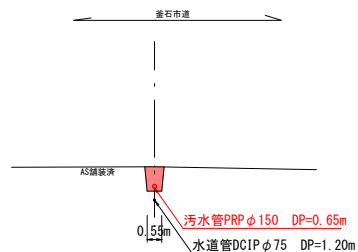


B-B

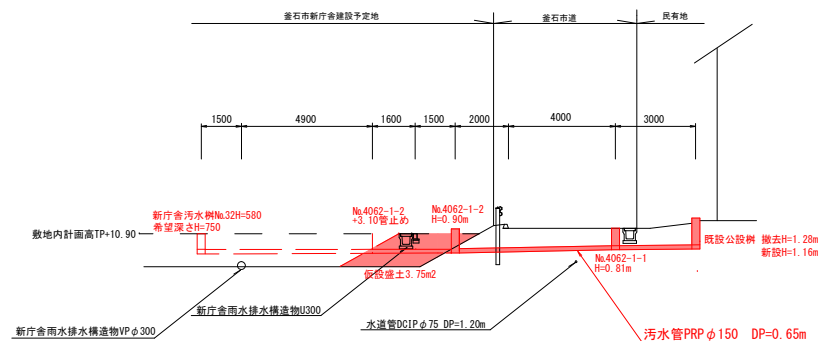


釜石市				
図番	横断面図			
7-3				
縮尺	図示	令和	年	月
釜石(天神)地区污水管布設工事				
備考		監	監	監

掘削深1.5m以下
(オープン掘削)

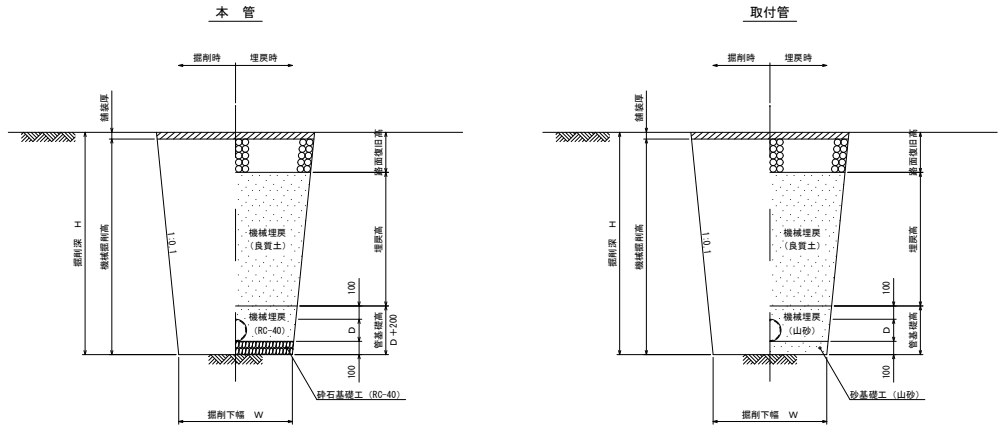


塩ビ製小型マンホール標準構造図 縮尺 1:10


平面図

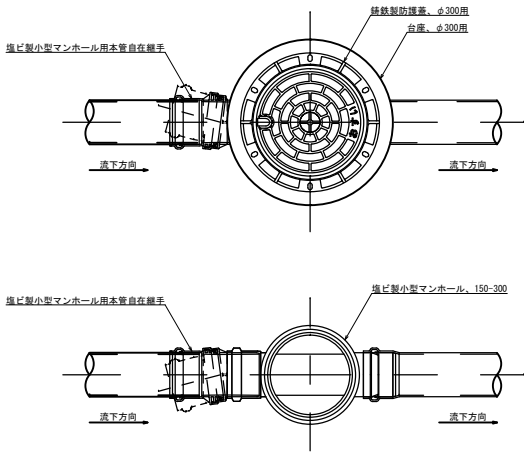

断面図

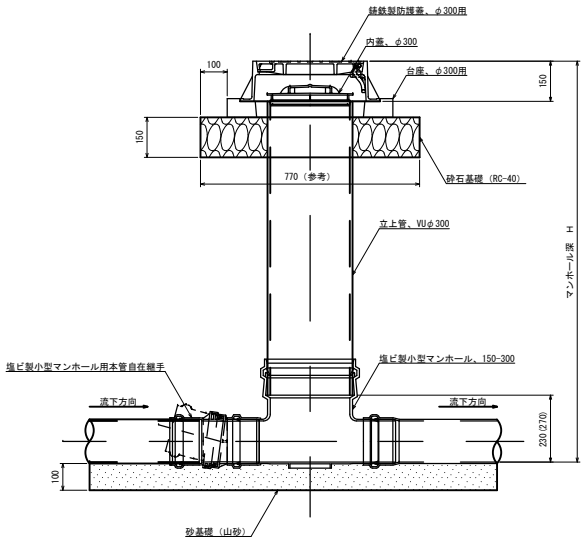


マンホール参考詳細図

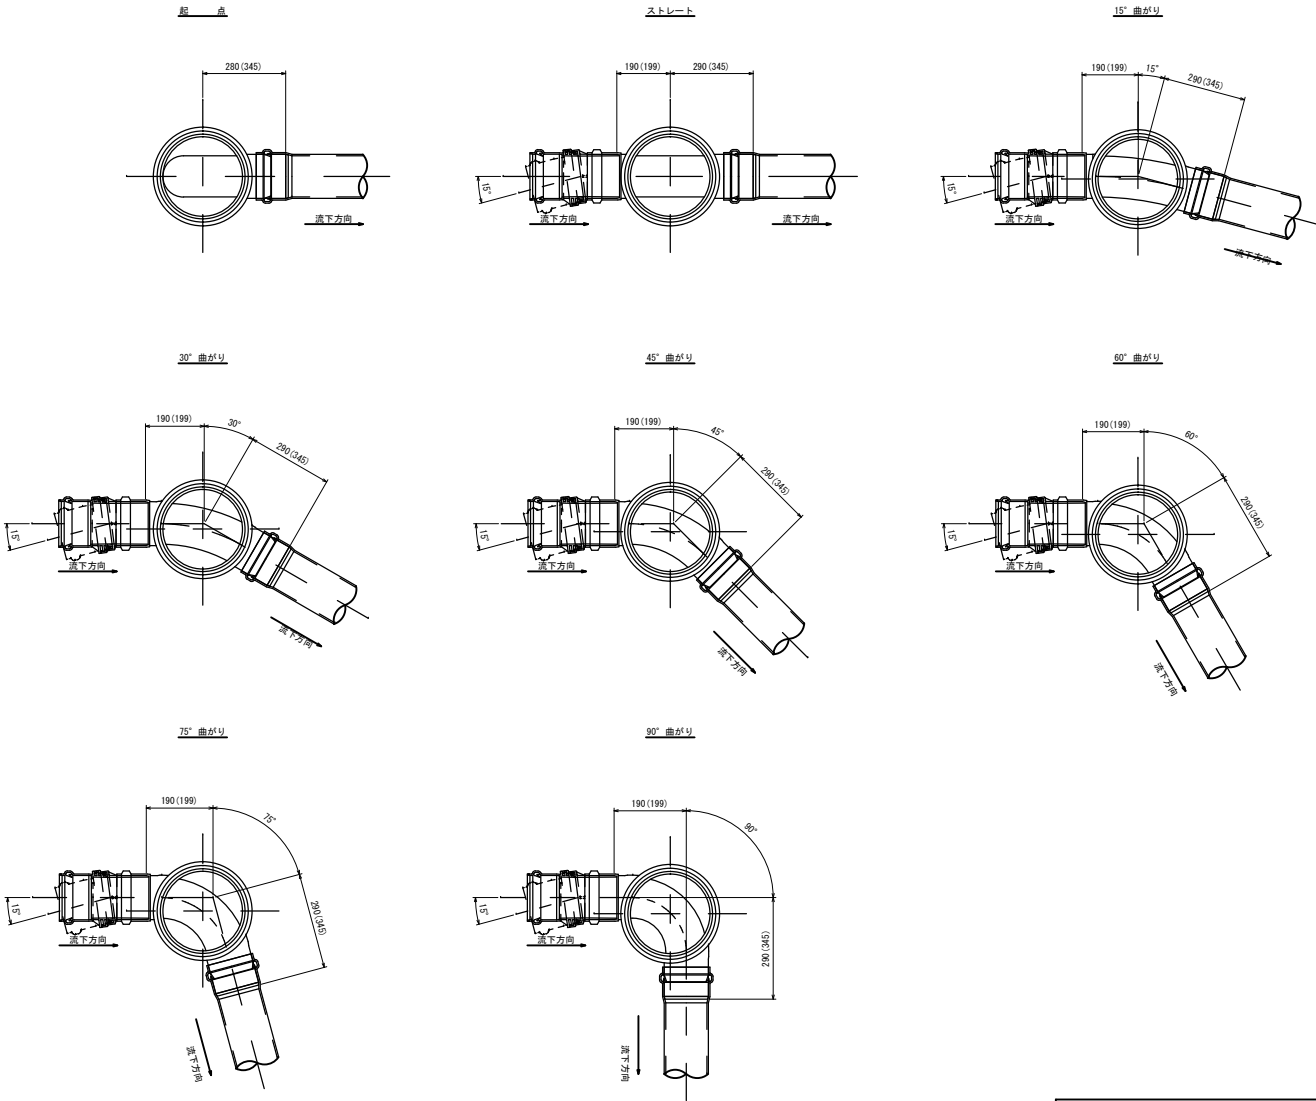

※寸法は参考寸法である。
また、()内は本管がリブ管の場合の参考寸法。


釜石公共下水道事業				
図 番	塩ビ製小型マンホール標準構造図			
縮 尺	1:10	令和	年	月
釜石(天神)地区污水管布設工事				
審 査		設 計		製 図

汚水樹及び取付管標準構造図 S=1:20

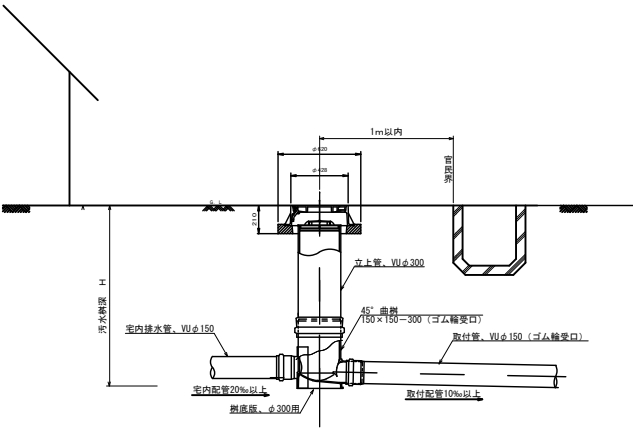

釜石公共下水道事業				
図 番	汚水樹及び取付管標準構造図			
7-6				
縮 尺	1:20	令和	年	月
釜石(天神)地区汚水管布設工事				
審 査		設 計		製 図

路面復旧図 S=1:20

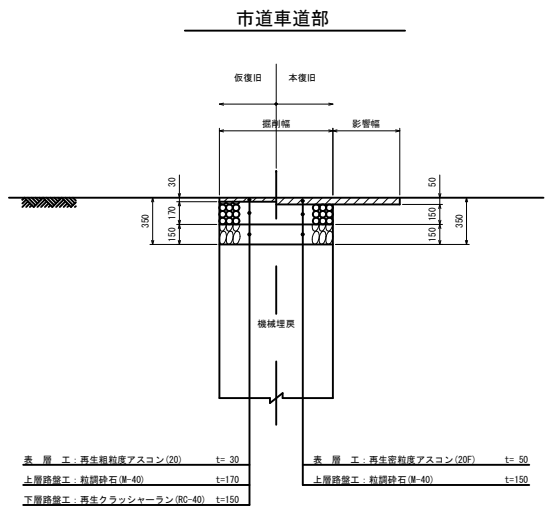

釜石公共下水道事業				
図番	路面復旧図			
7-7				
縮尺	1:20	令和	年	月
釜石(天神)地区污水管布設工事				
審査		設計	製図	