
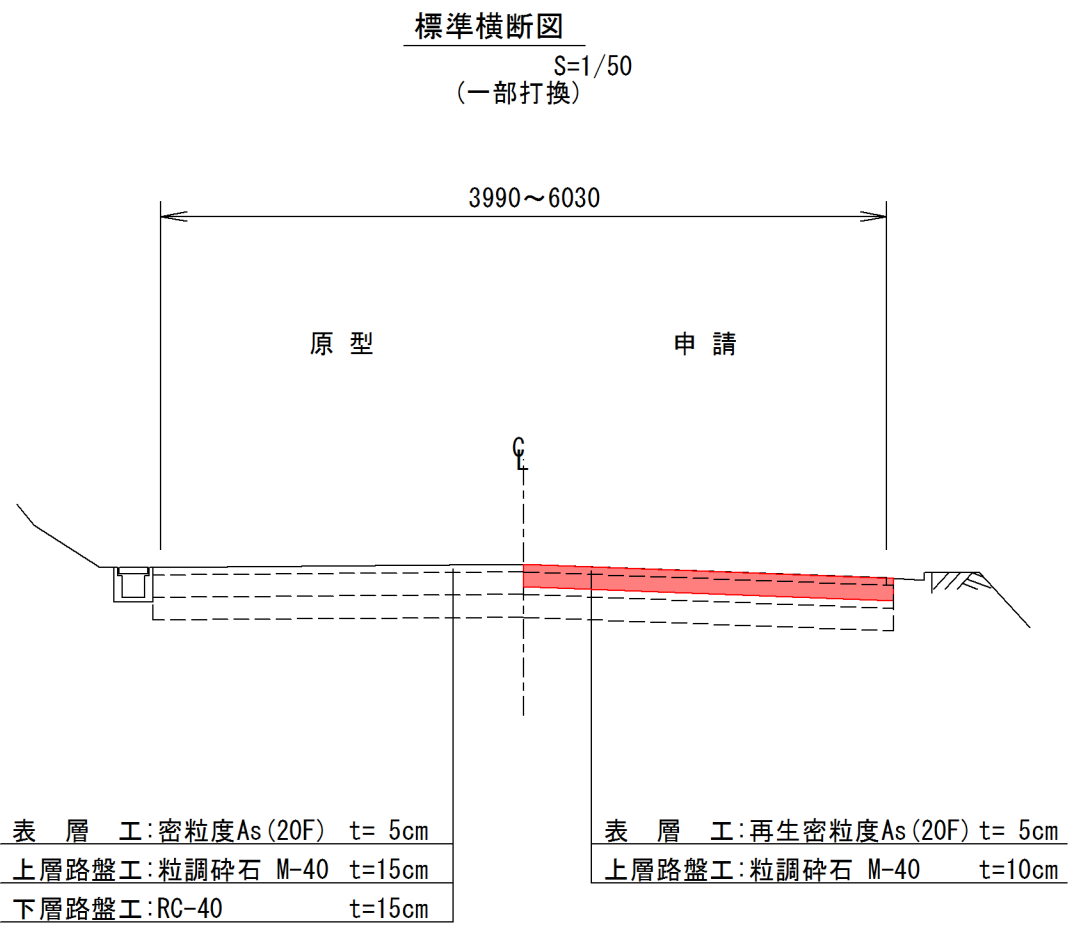


岩手県釜石市			地内	3
二級市道唐丹22号線		字 川目の1		
唐 丹 22 号 線 （ 3 災 20 号 川 目 の 1 ） 道 路 災 害 復 旧 工 事				20 号
全 2 枚 中 ノ 1 枚		平面図		
	設計	製図		
完成令和 年 月 日	縮尺		図示	

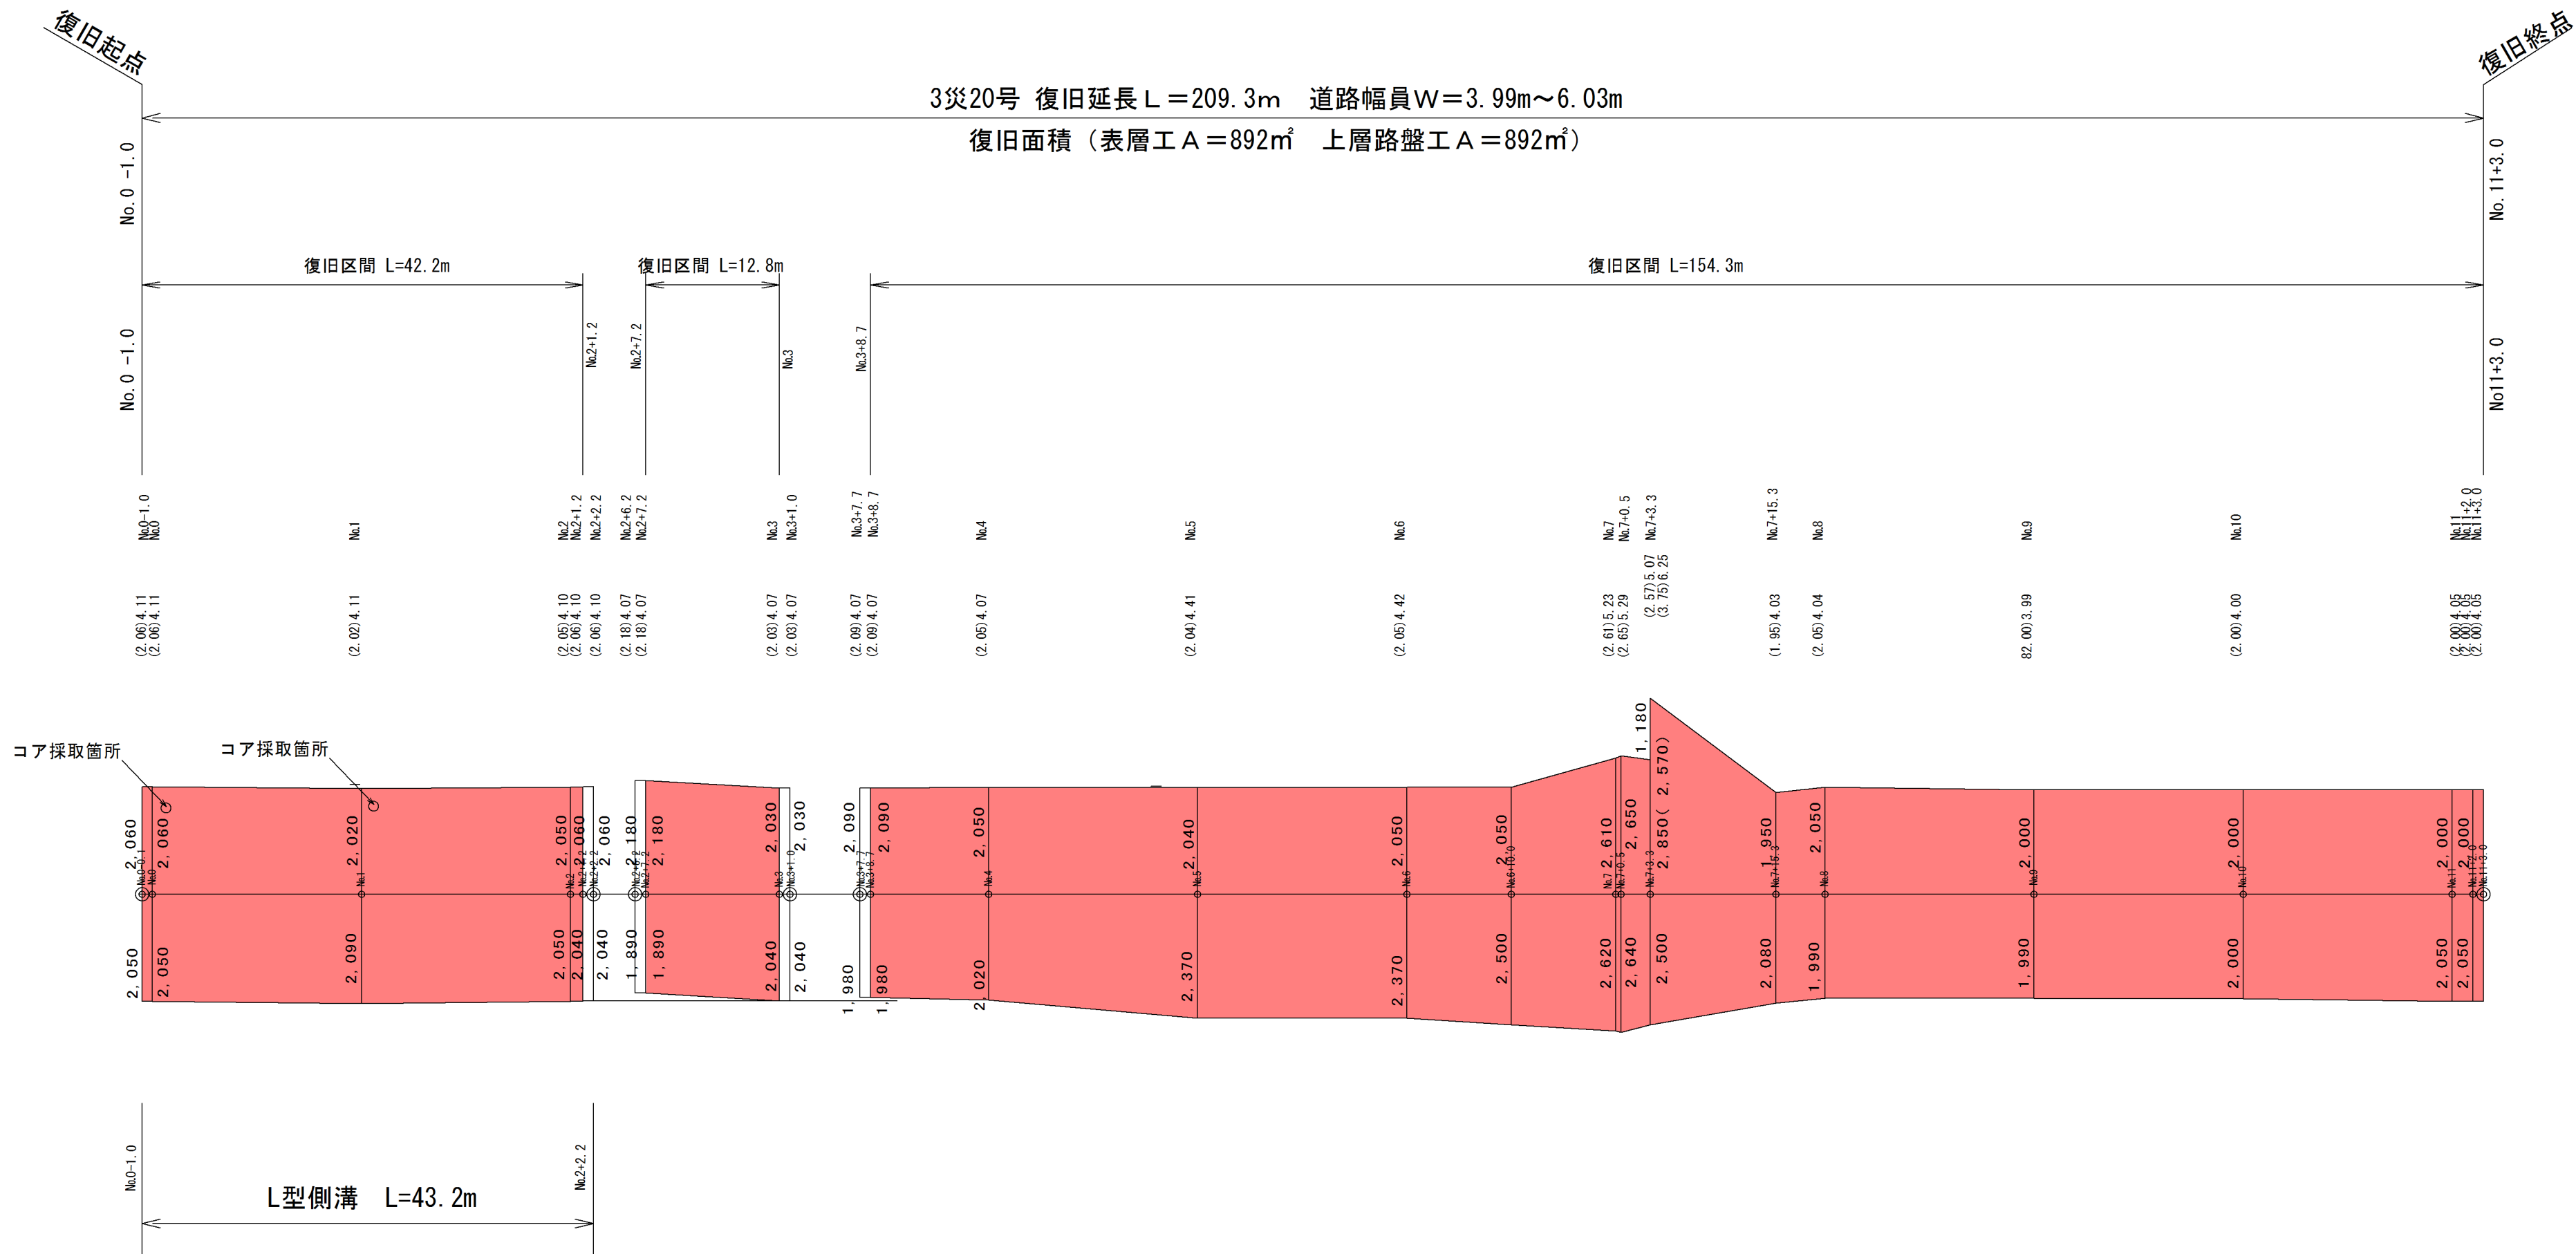

岩手県釜石市		地内	3 災
二級市道唐丹22号線		川目の1	
唐丹22号線 (3災20号川目の1)		道路災害復旧工事	
全2枚中ノ2枚		展開図	20 号
		製図	
完成令和 年 月 日		縮尺 図示	