

平面図 (1/3) S=1:500

定内町3丁目

定内町3丁目

甲子町

復旧延長 L=896.3m 道路幅員 W=7.88~9.03m


表層 A=7,200m2、上層路盤 A=7,200m2、舗装版取壊工 A=7,200m2

第1地割


甲子町

第2地割

| | | | |
|------------------|--|-----------|-----|
| 岩手県釜石市 | | 地内 | 3 |
| 二級市道野田町定内線 | | 字 定内 | |
| 野田町定内線 (3災22号定内) | | 道路災害復旧工事 | |
| 全5枚中ノ1枚 | | 平面図 (1/3) | 22号 |
| 設計 | | 製図 | |
| 完成令和 年 月 日 | | 縮尺 図示 | |

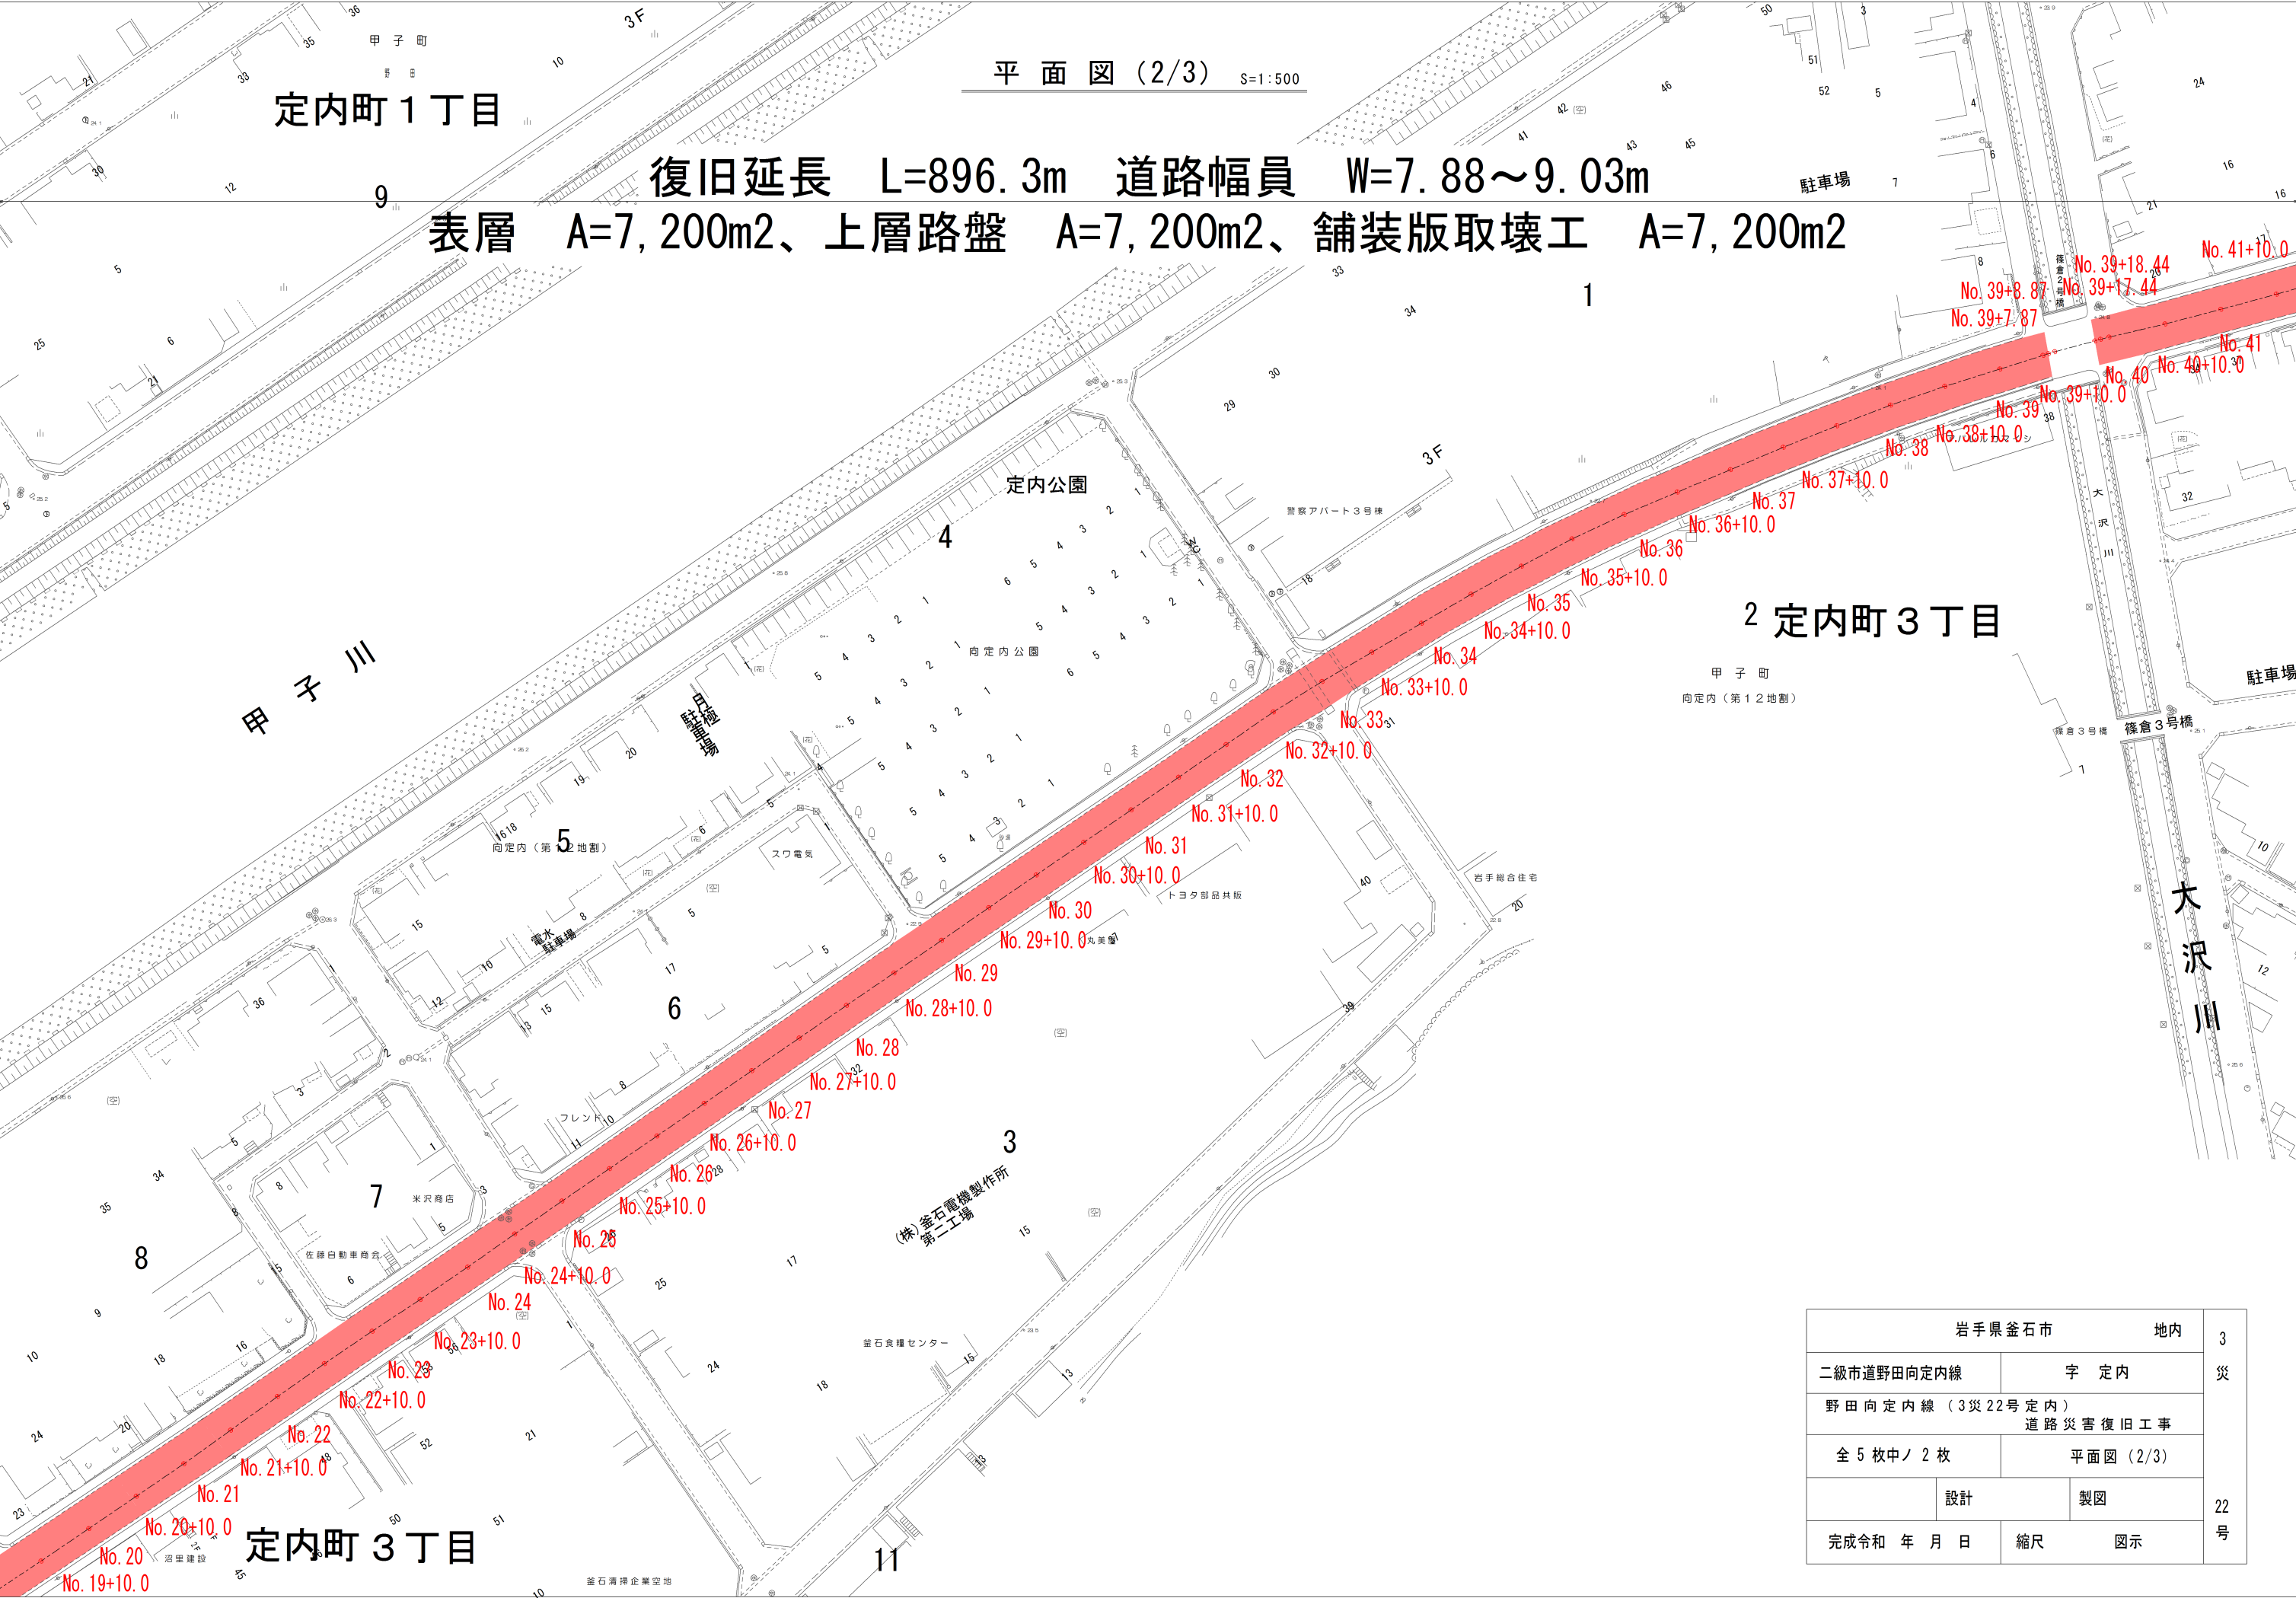

| | | | |
|-----------------|----|----------|-----|
| 岩手県釜石市 | | 地内 | 3 |
| 二級市道野田向定内線 | | 字 定内 | |
| 野田向定内線（3災22号定内） | | 道路災害復旧工事 | |
| 全 5 枚中ノ 2 枚 | | 平面図（2/3） | 22号 |
| | 設計 | 製図 | |
| 完成令和 年 月 日 | 縮尺 | 図示 | |

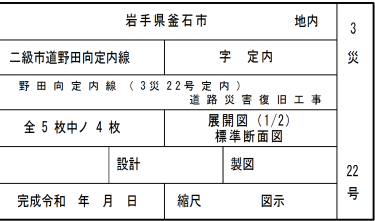
$$\begin{aligned} H &= 1/500 \\ V &= 1/100 \end{aligned}$$


展開図 (2/2)

H= 1/500
V= 1/100


3災22号 復旧延長 L=896.3m 道路幅員W=7.88m~9.03m

復旧面積 (表層工 A=7,200㎡ 上層路盤工 A=7,200㎡)

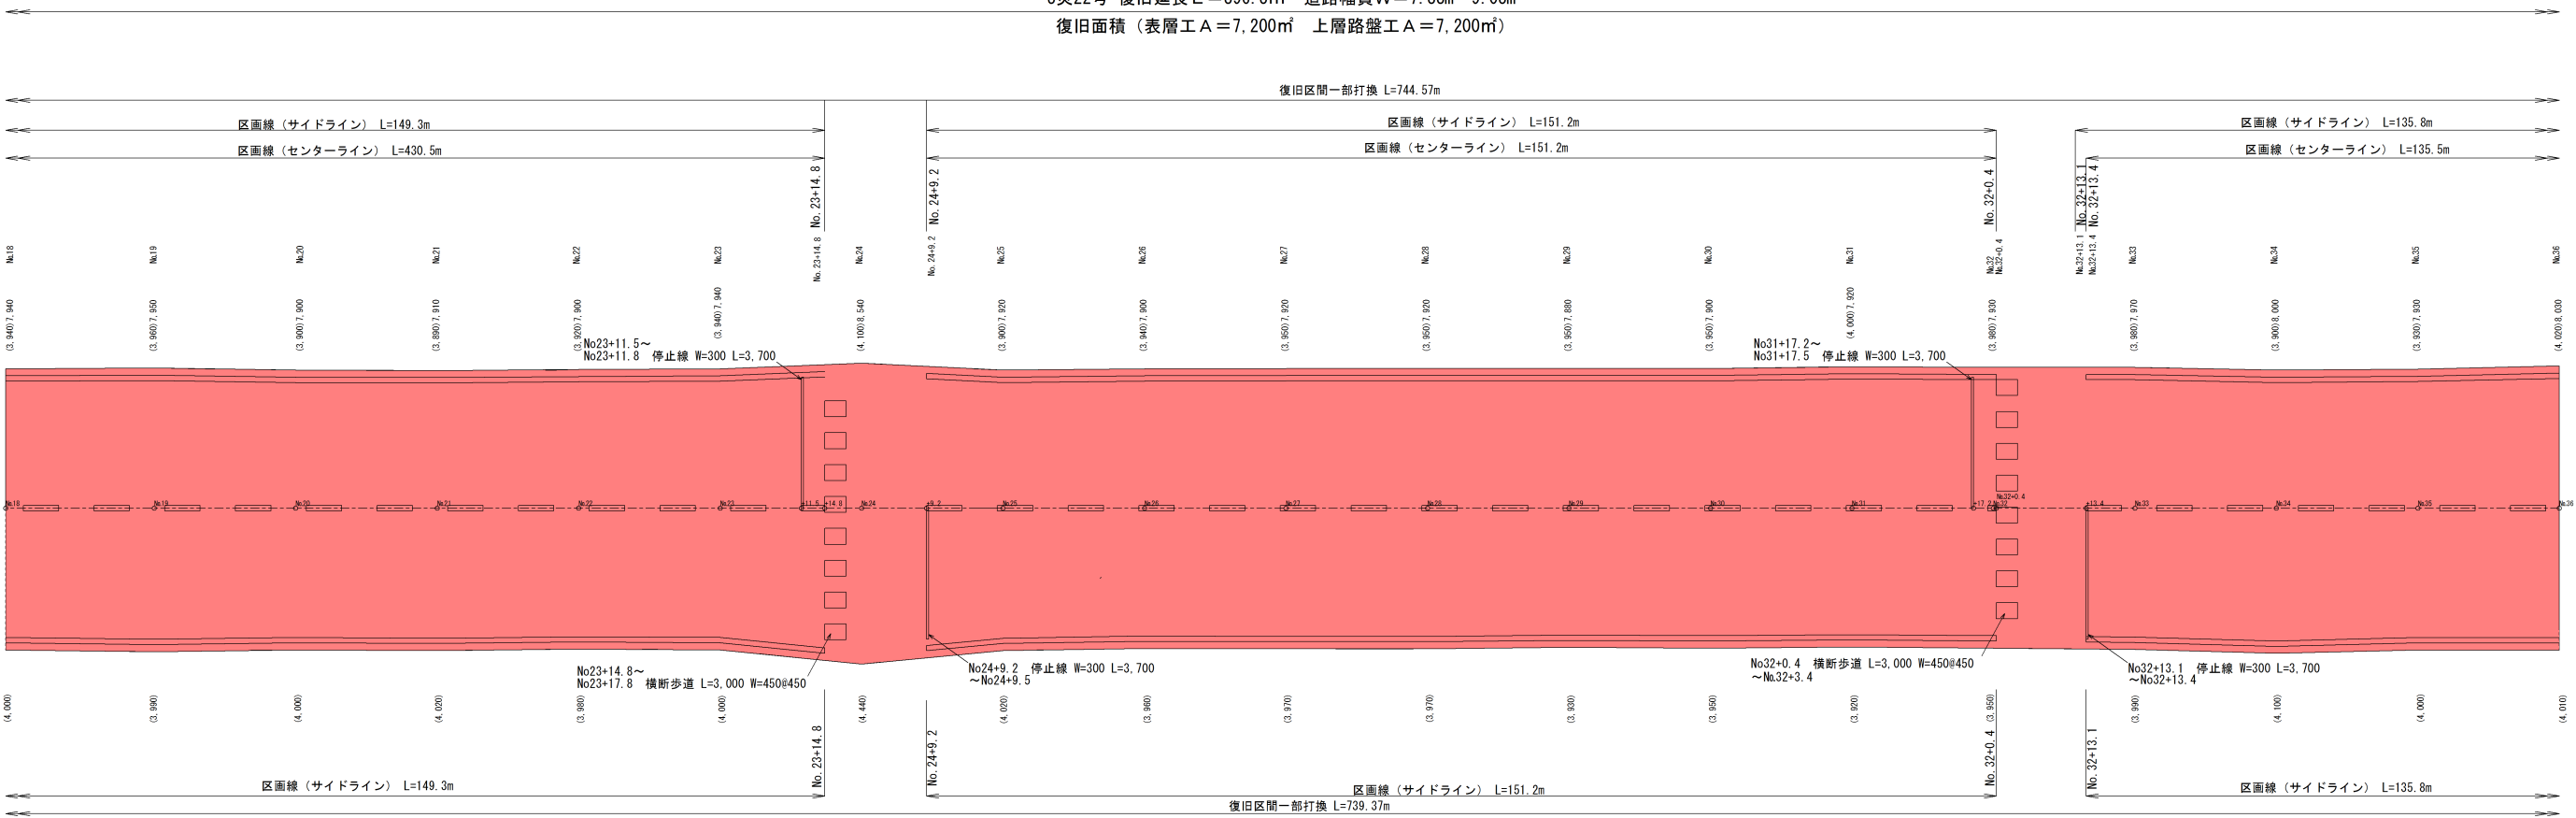

3災22号 復旧延長 L=896.3m 道路幅員W=7.88m~9.03m

復旧面積 (表層工 A=7,200㎡ 上層路盤工 A=7,200㎡)

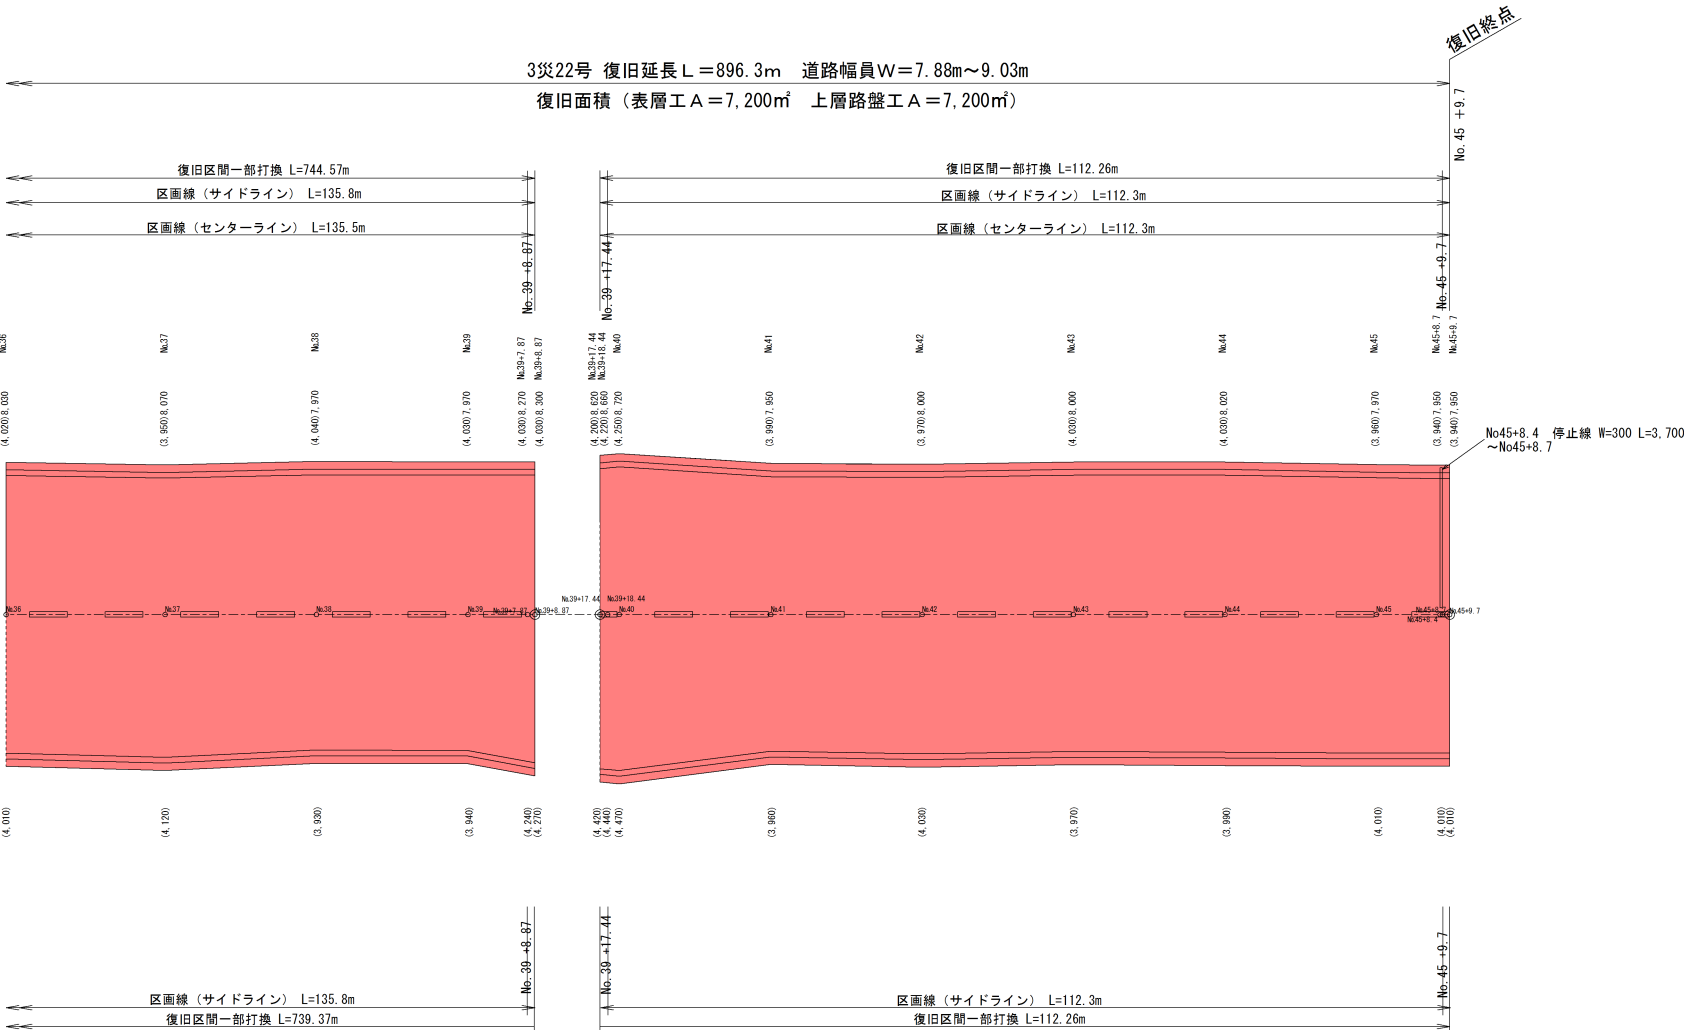

| | | | |
|--|--|-----------------|---------|
| 岩手県釜石市 | | 地内 | 3 災 |
| 二級市道野田向定内線 | | 字 定 内 | |
| 野田 向 定 内 線 (3 災 22 号 定 内) 道 路 災 害 復 旧 工 事 | | | 22 号 |
| 全 5 枚 中 / 5 枚 | | 展 開 図 (2 / 2) | |
| 設計 | | 製図 | |
| 完成令和 年 月 日 | | 縮尺 図示 | |