



平 面 図

S=1:500

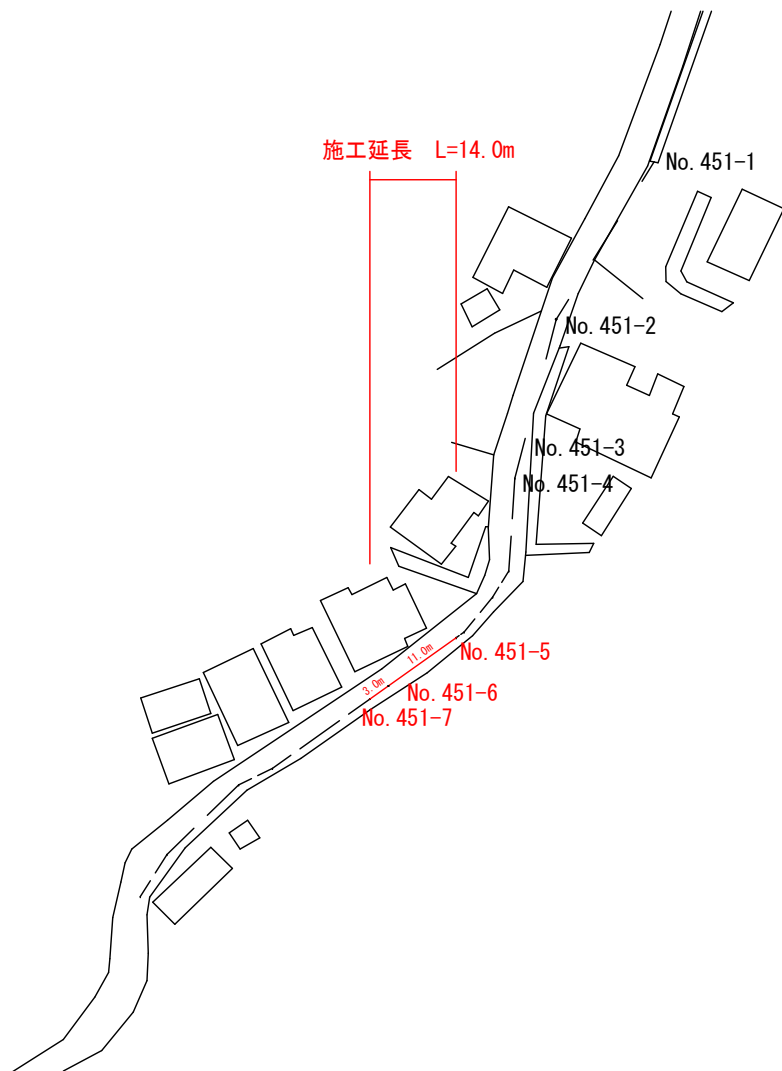

| 釜石公共下水道事業 | | | | |
|---------------|-------|-----|---|-----|
| 釜石5号雨水幹線布設替工事 | | | | |
| 図 番 | 平 面 図 | | | |
| - | | | | |
| 縮 尺 | 図 示 | 令和 | 年 | 月 |
| 審 査 | | 設 計 | | 製 図 |

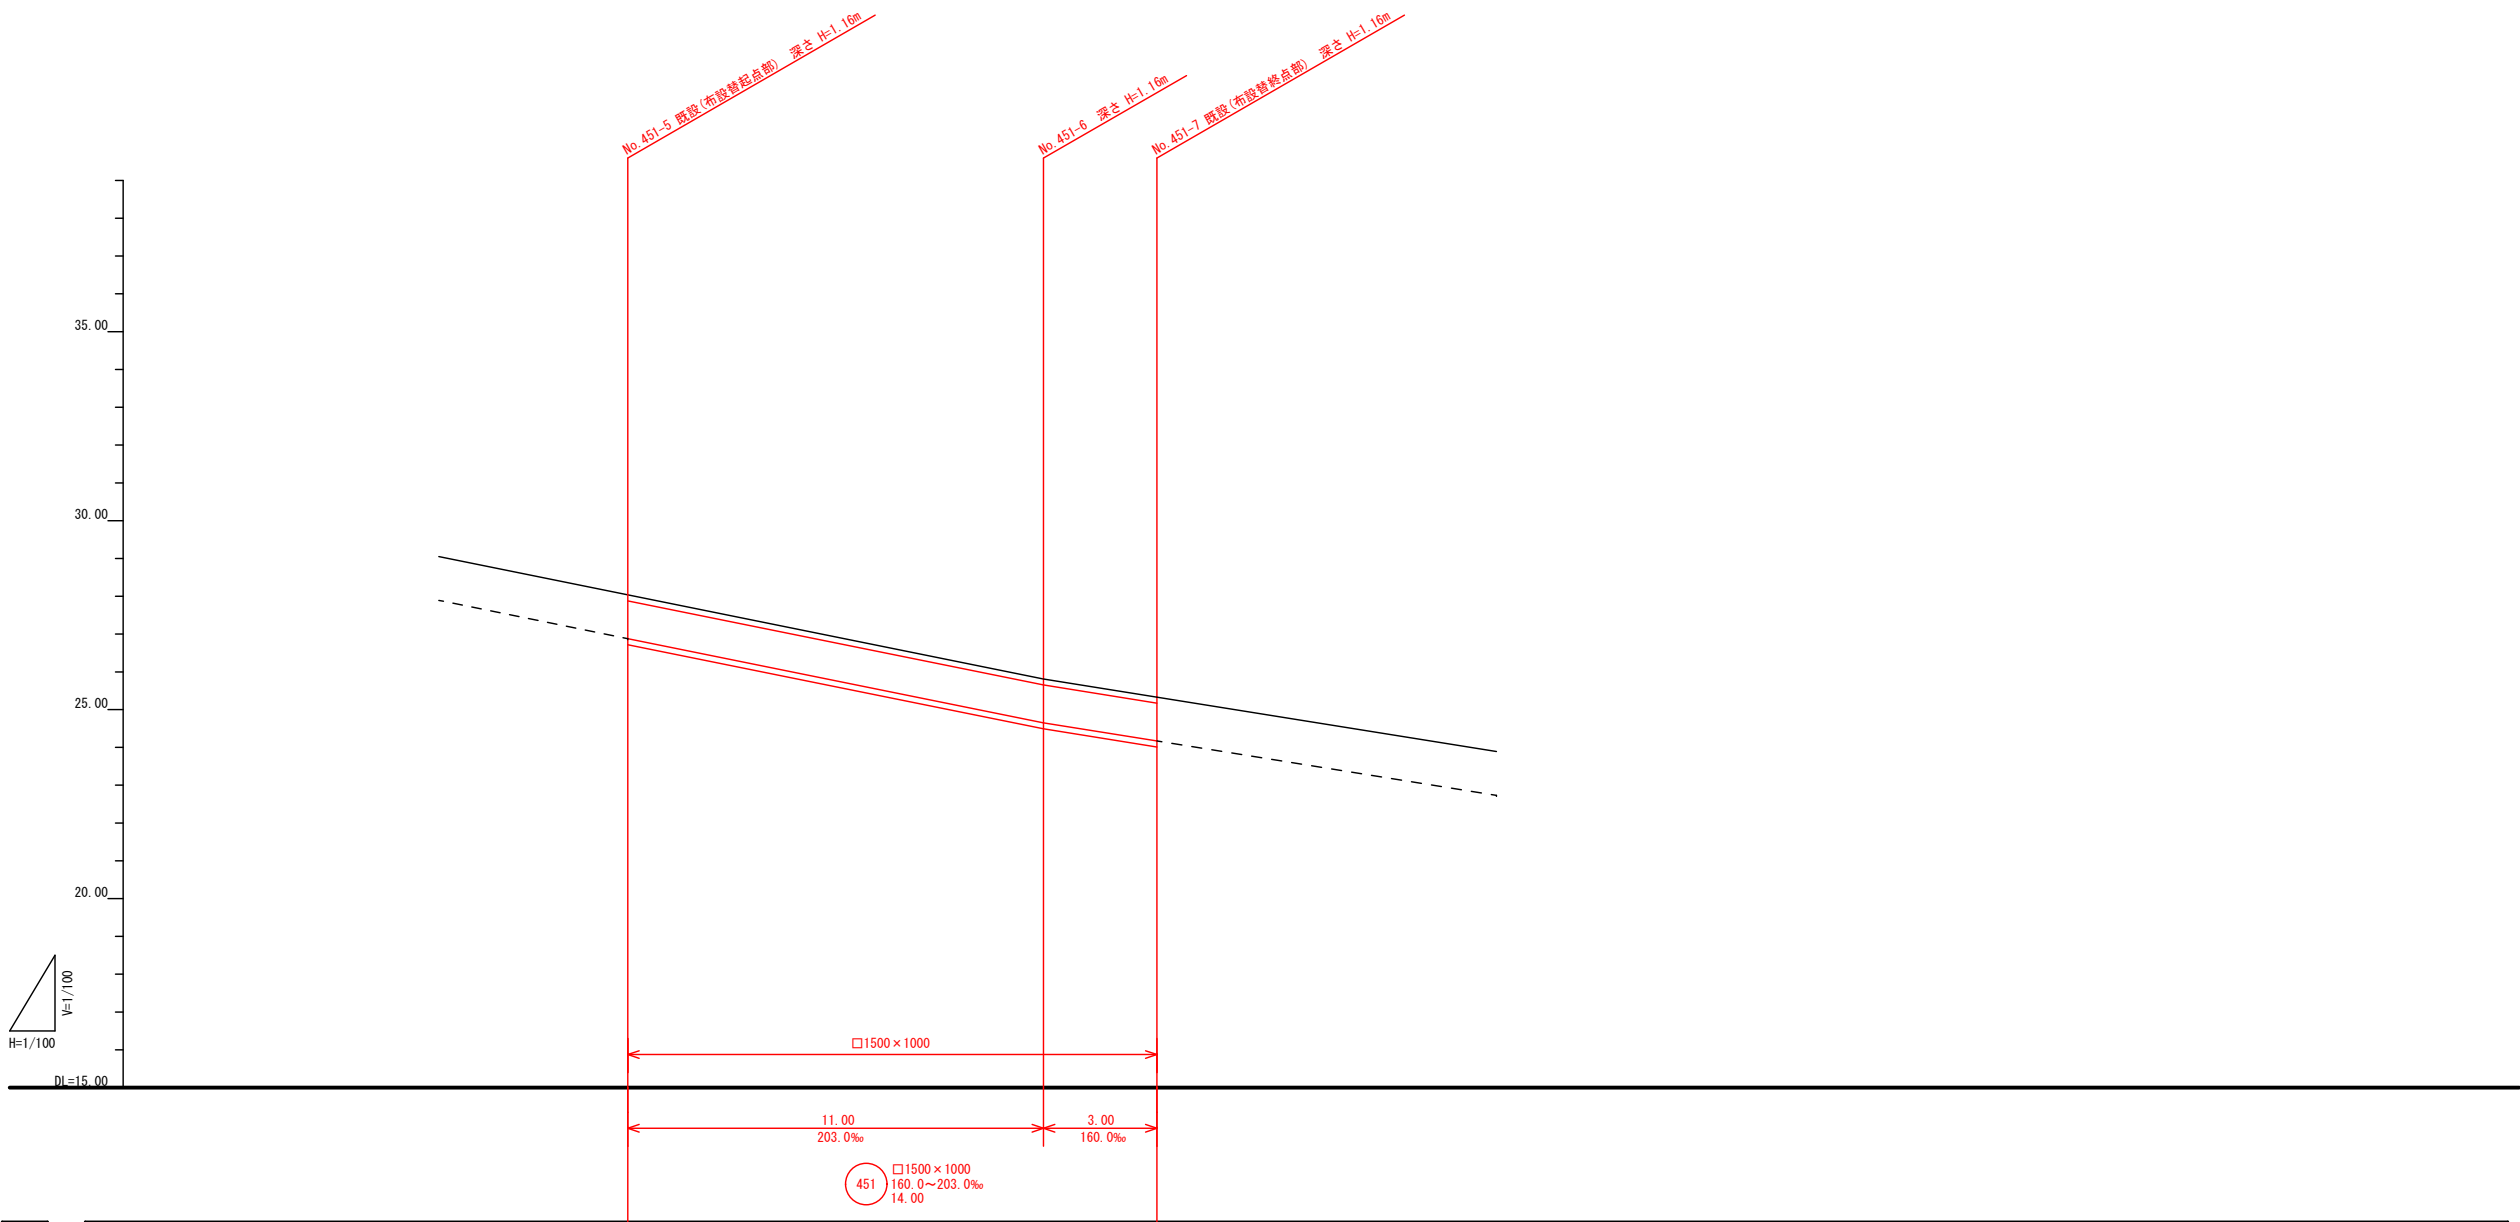


| 測点 | | | |
|-------|--------|--------|--------|
| 追加距離 | 0.00 | 11.00 | 14.00 |
| 管底距離 | 0.00 | 11.00 | 3.00 |
| 掘削深度 | 1.67 | 1.67 | 1.67 |
| 管底高 | 26.880 | 24.650 | 24.170 |
| 土被り | 0.00 | 0.00 | 0.00 |
| 計画地盤高 | 28.04 | 25.81 | 25.33 |




451

| 金石公共下水道事業 | | | | |
|---------------|------|----|---|----|
| 金石5号雨水幹線布設替工事 | | | | |
| 図番 | 縦断面図 | | | |
| - | | | | |
| 縮尺 | 図示 | 令和 | 年 | 月 |
| 審査 | | 設計 | | 製図 |

標準断面図 縮尺 1/50

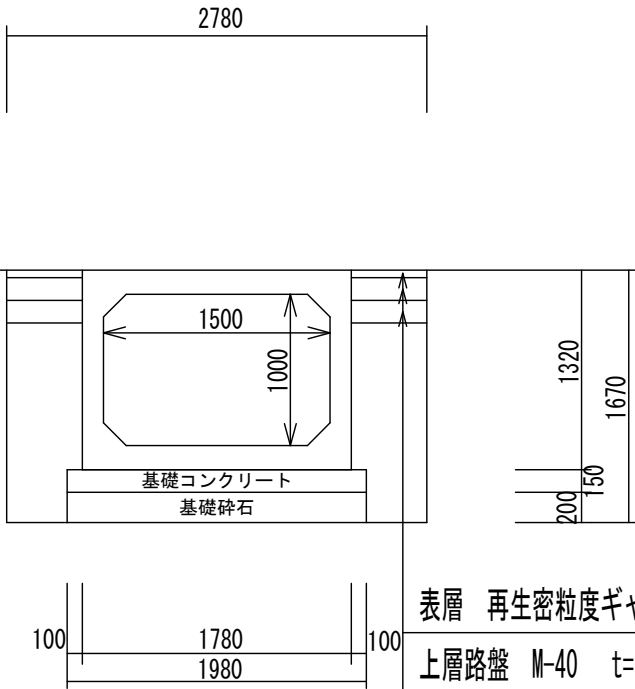


| | | | | | | | | | |
|---------------|--|-------|--|--|----|--|-----|--|--|
| 釜石公共下水道事業 | | | | | | | | | |
| 釜石5号雨水幹線布設替工事 | | | | | | | | | |
| 図番 | | 標準断面図 | | | | | | | |
| - | | | | | | | | | |
| 縮尺 | | 図示 | | | 令和 | | 年 月 | | |
| | | | | | | | | | |
| 審 | | 設 | | | 製 | | | | |

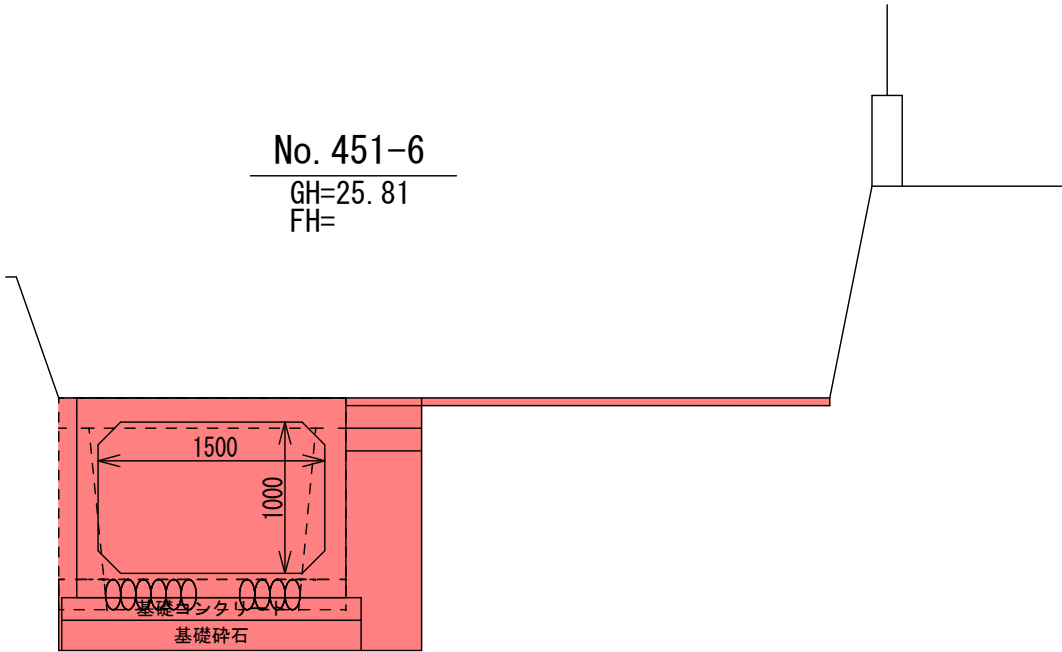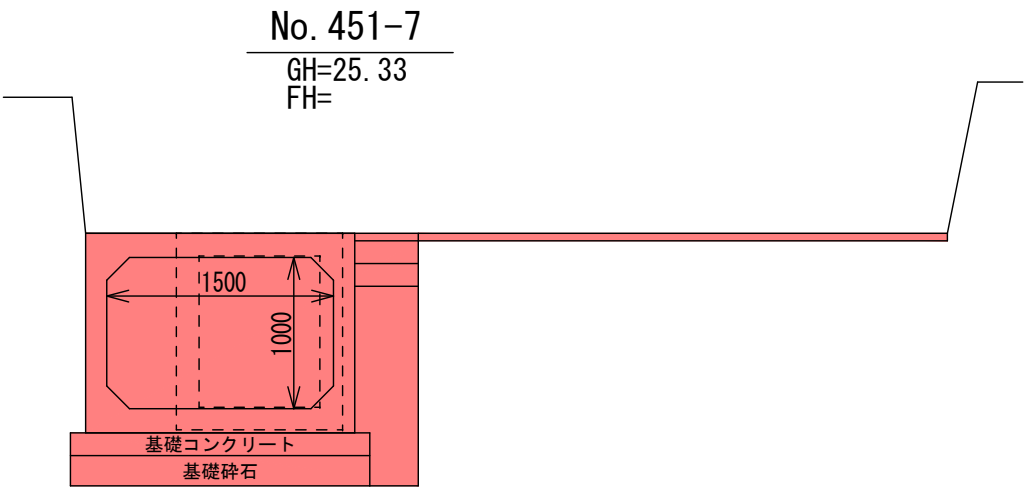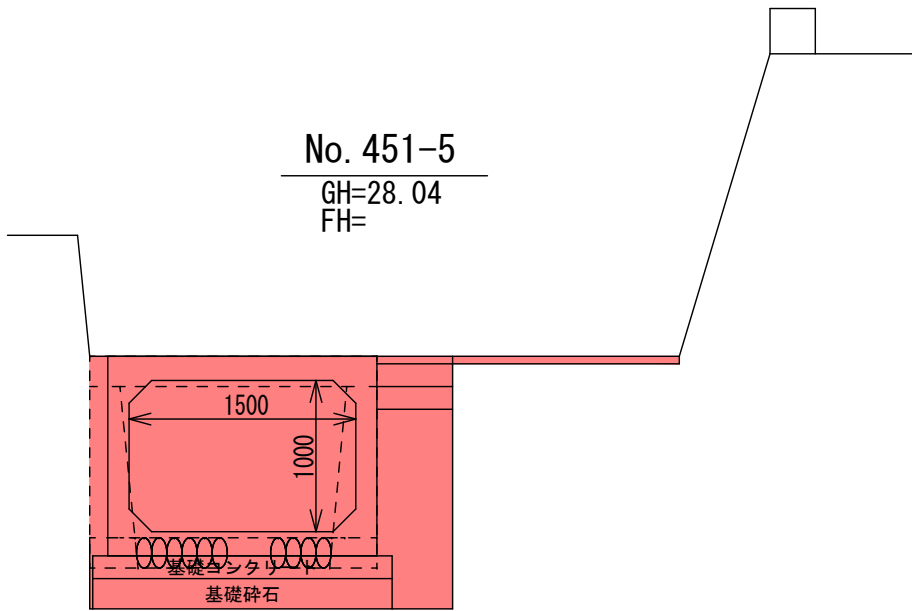

| | | | | |
|---------------|------|----|---|----|
| 釜石公共下水道事業 | | | | |
| 釜石5号雨水幹線布設替工事 | | | | |
| 図番 | 横断面図 | | | |
| - | | | | |
| 縮尺 | 図示 | 令和 | 年 | 月 |
| | | | | |
| 審査 | | 設計 | | 製図 |

舗装面積展開図 S=1:50

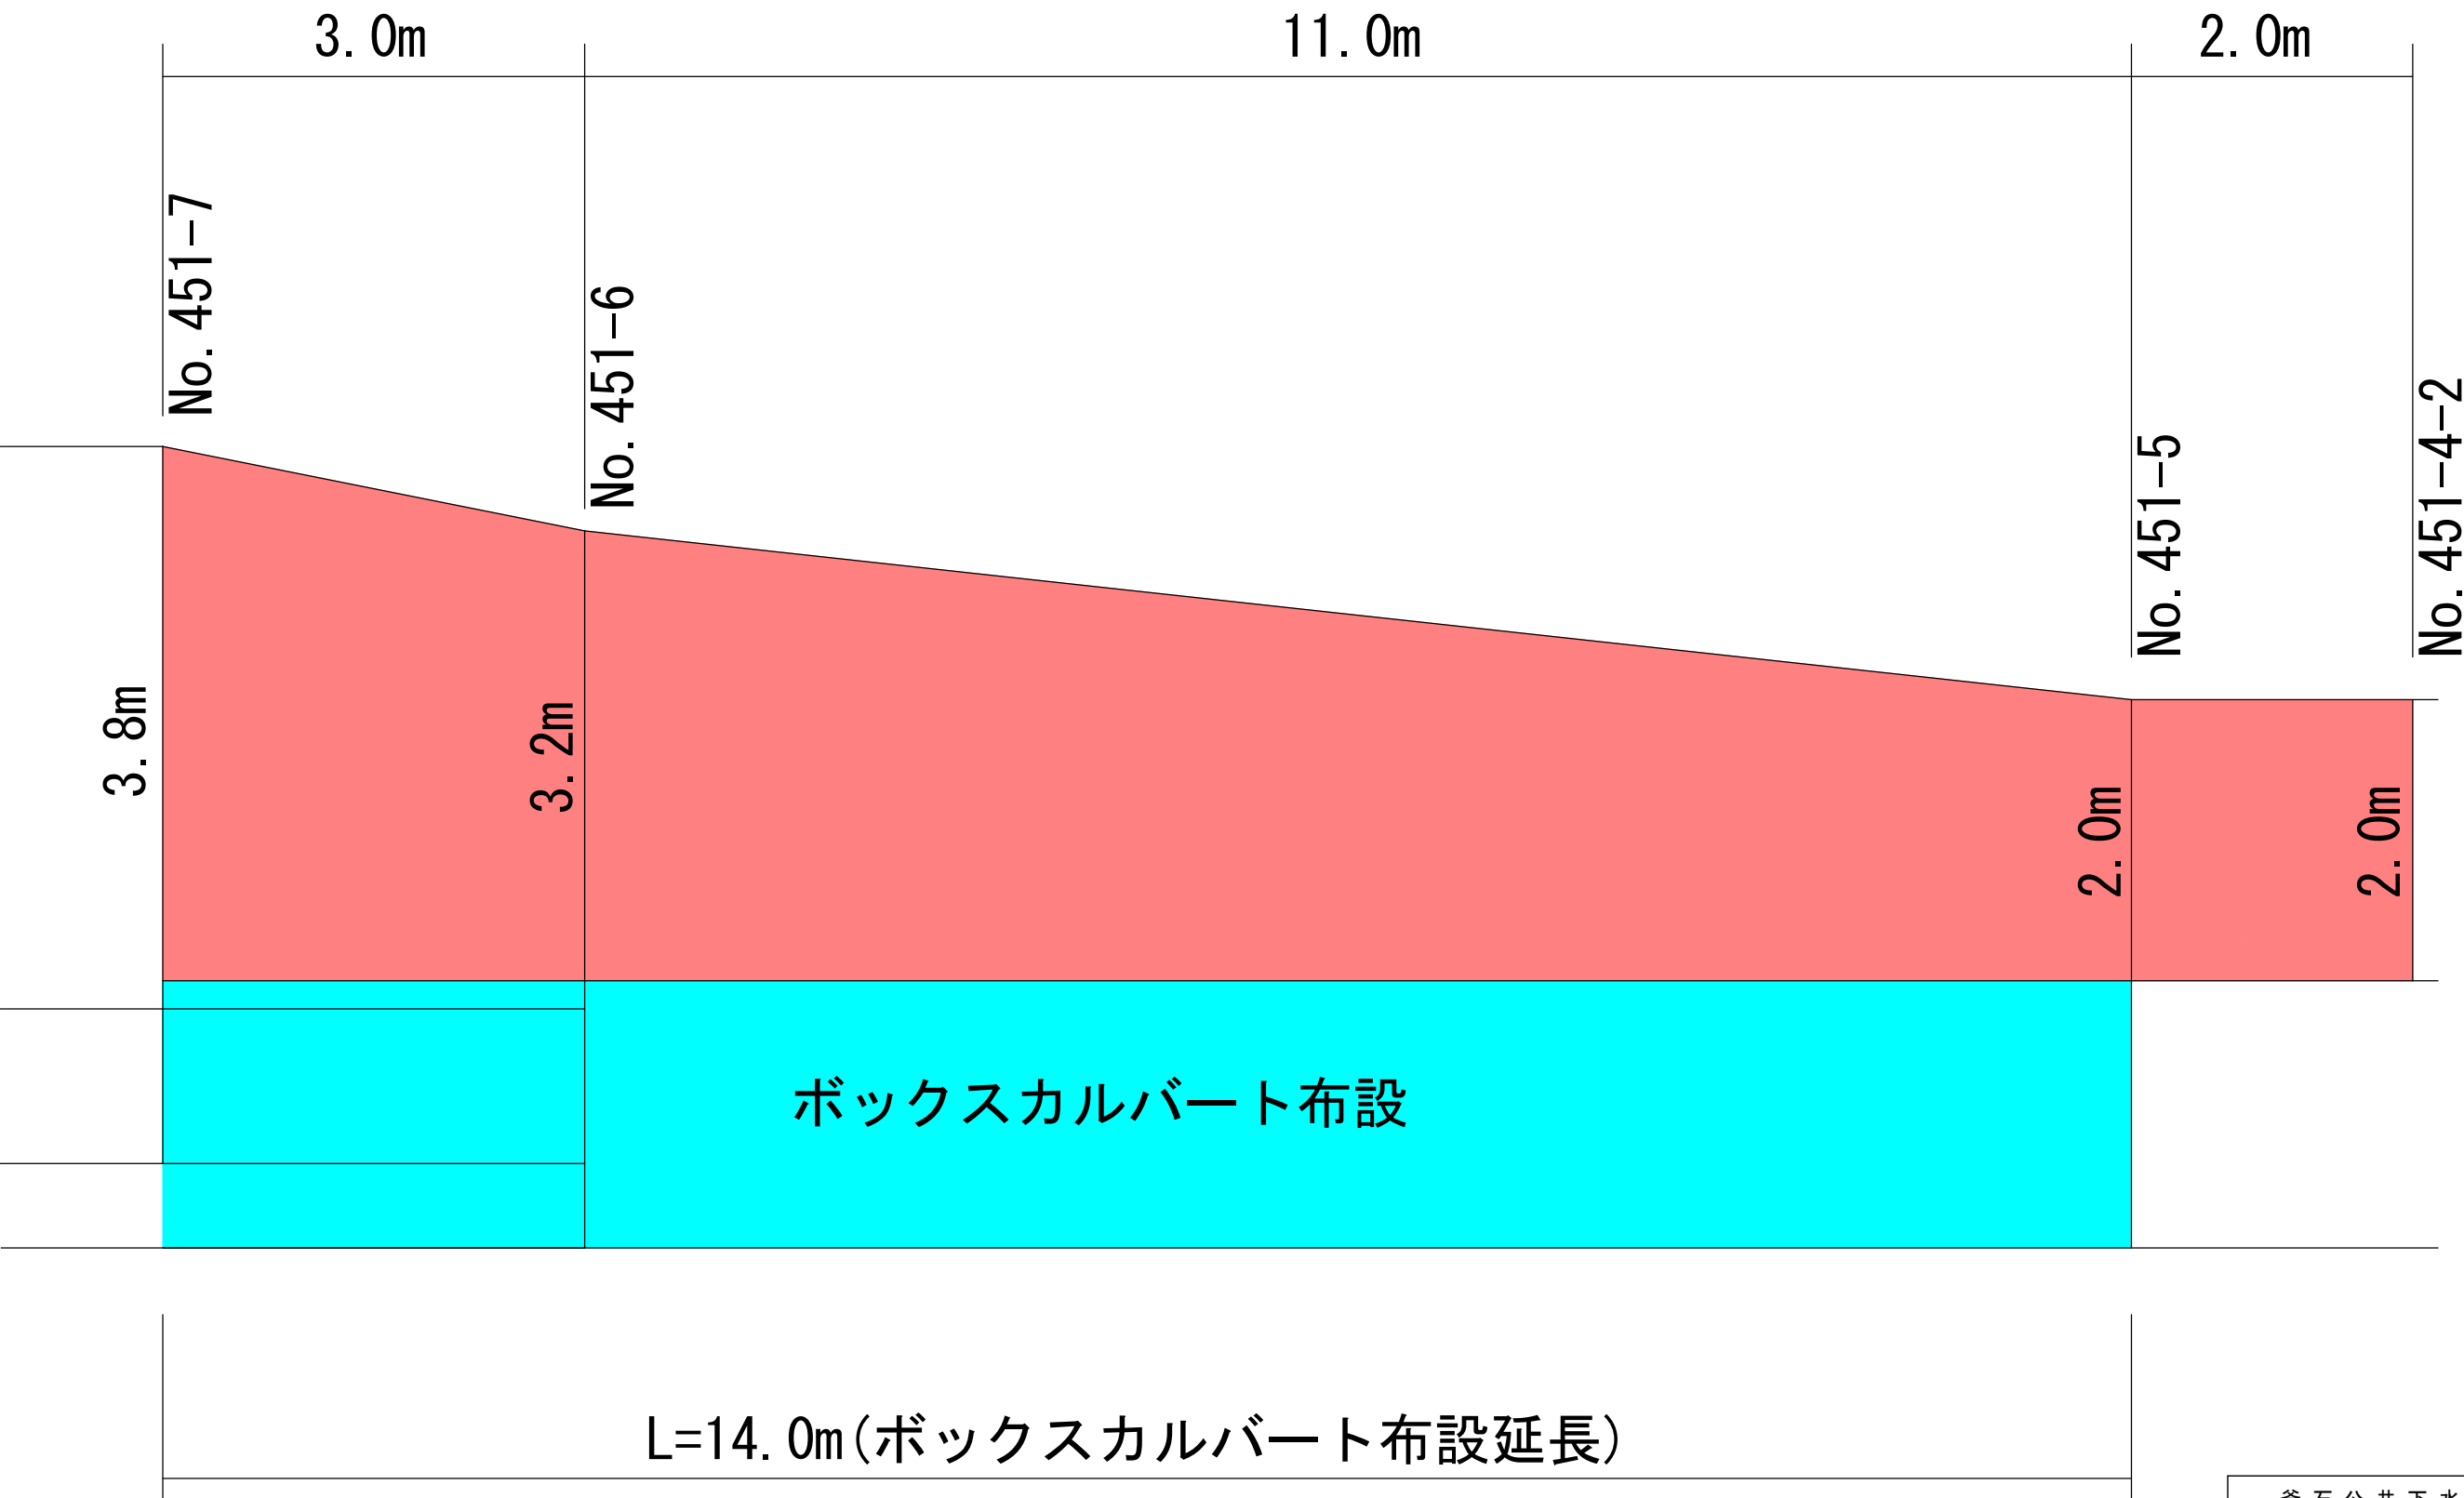

※舗装面積
 $((3.8+3.2)*3.0+(3.2+2.0)*11.0)/2+2.0*2.0=43.1\text{m}^2$

| 釜石公共下水道事業 | | | | |
|---------------|---------|----|---|----|
| 図番 | 舗装面積展開図 | | | |
| - | | | | |
| 縮尺 | 1:50 | 令和 | 年 | 月 |
| 釜石5号雨水幹線布設替工事 | | | | |
| 審査 | | 設計 | | 製図 |