



# 令和4年度 小佐野地区配水管布設替工事

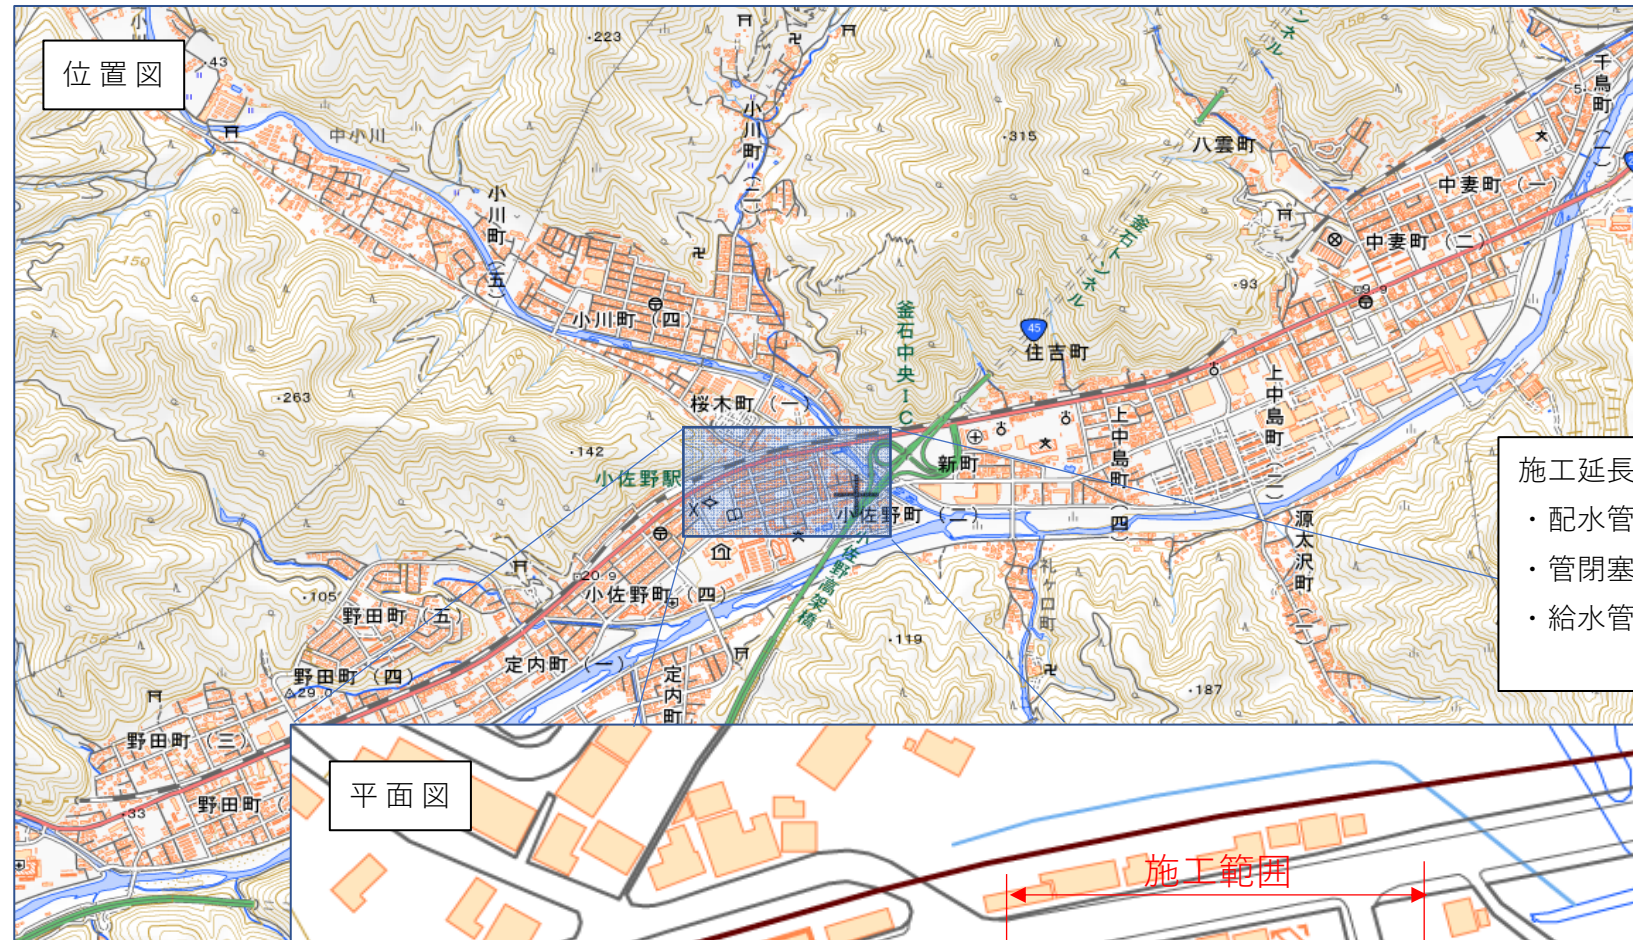

施工延長 L=451m

- ・配水管布設工 HPPEφ75 L=440m
- ・管閉塞工 N=1式
- ・給水管布設工 PPφ30～PPφ20 N=28箇所

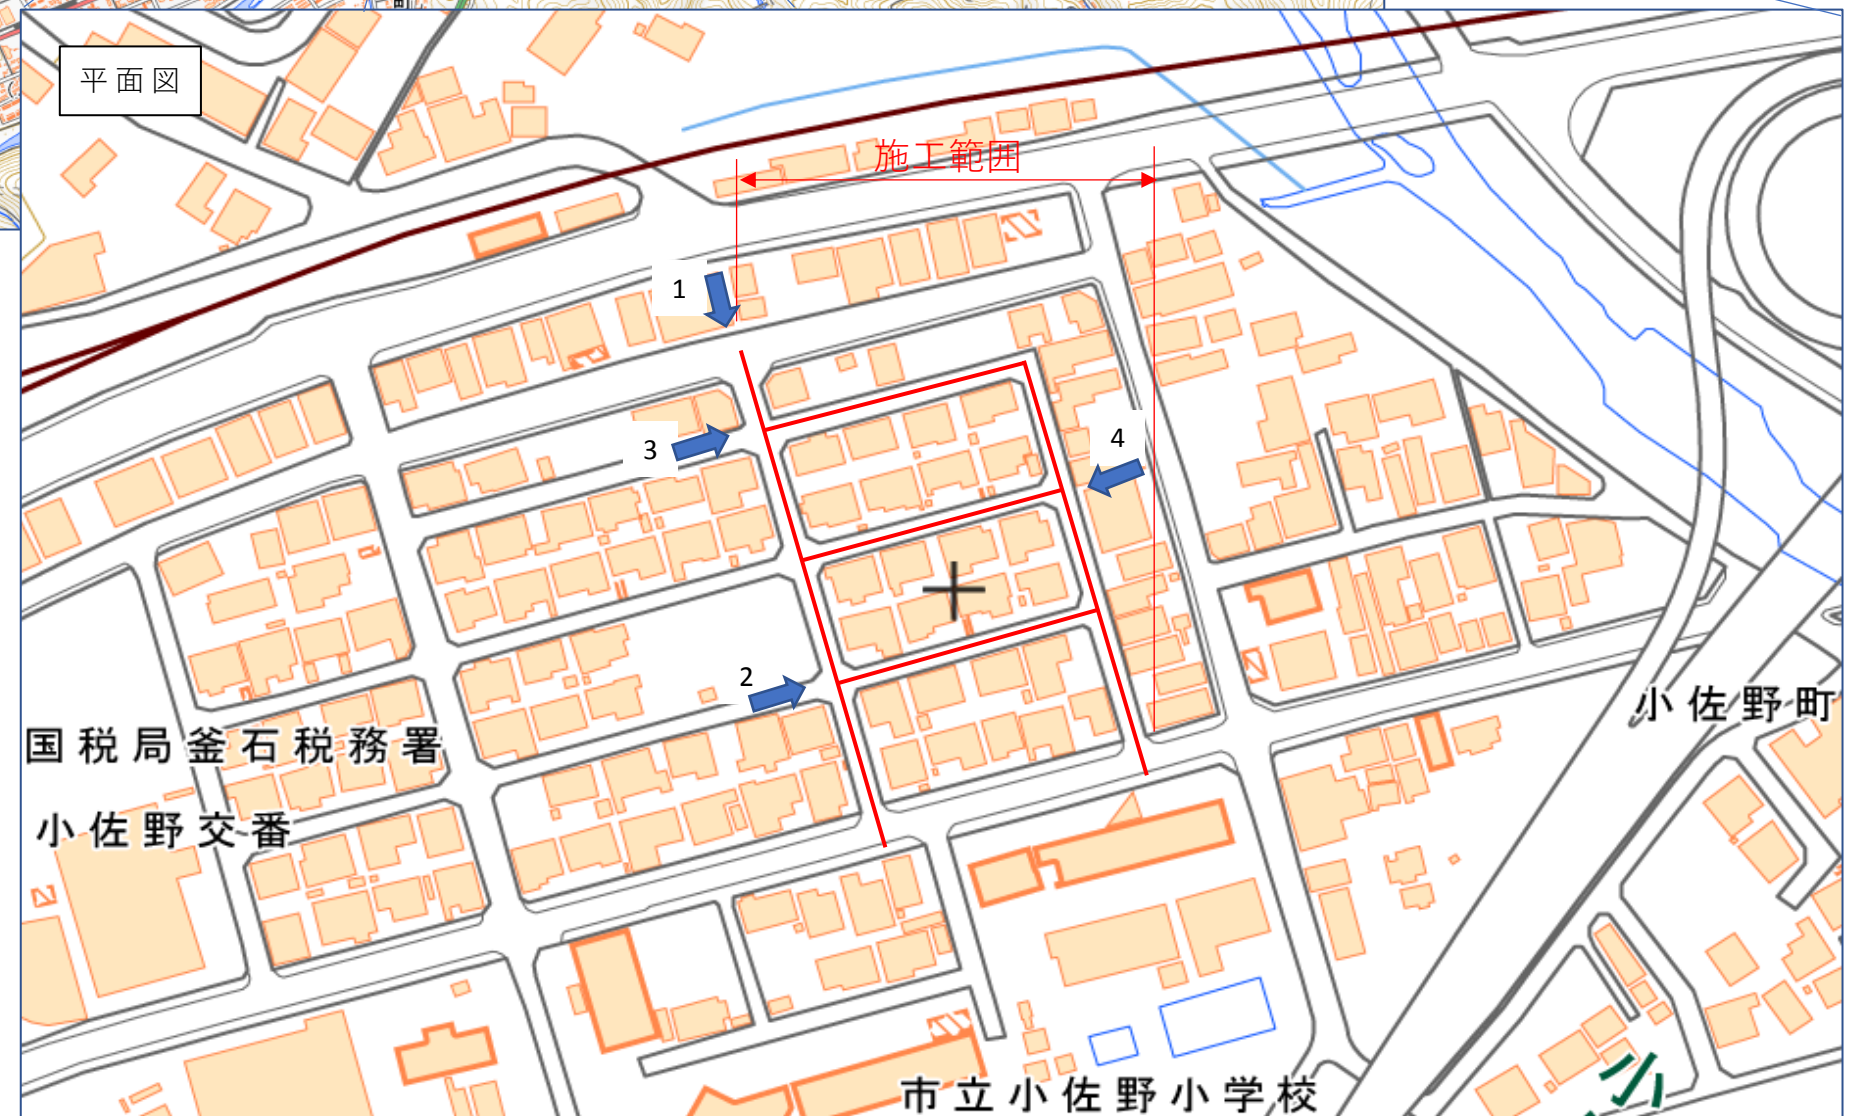



平面图  $S=1:1000$

$$S = 1 : 1000$$

至中妻方面→

N

~~JR釜石線~~

七の橋

桜木町上小川線

国道283号

施工延長  $L=451\text{m}$

一至小佐野駅

小佐野町2号線

小佐野町17号線

小佐野町3丁目

小佐野町18号線

小佐野東公園

小佐野町19号線

小佐野町1号線

佐野職員公舎

小佐野保育園


屯所

←至せいてつ記念病院

三陸沿岸道路



釜 石 市 水 道 事 業 所	令和 4 年 度					
	施工箇所	釜石市小佐野町3丁目地内				
	工 事 名	小佐野地区配水管布設替工事				
	図 名	平 面 図				
	縮 尺	1 : 1000				
	令和 年 月 日			全 4 枚中 1		
	所長	所長補佐	係長	設計	製図	

配 管 図 S=1:f

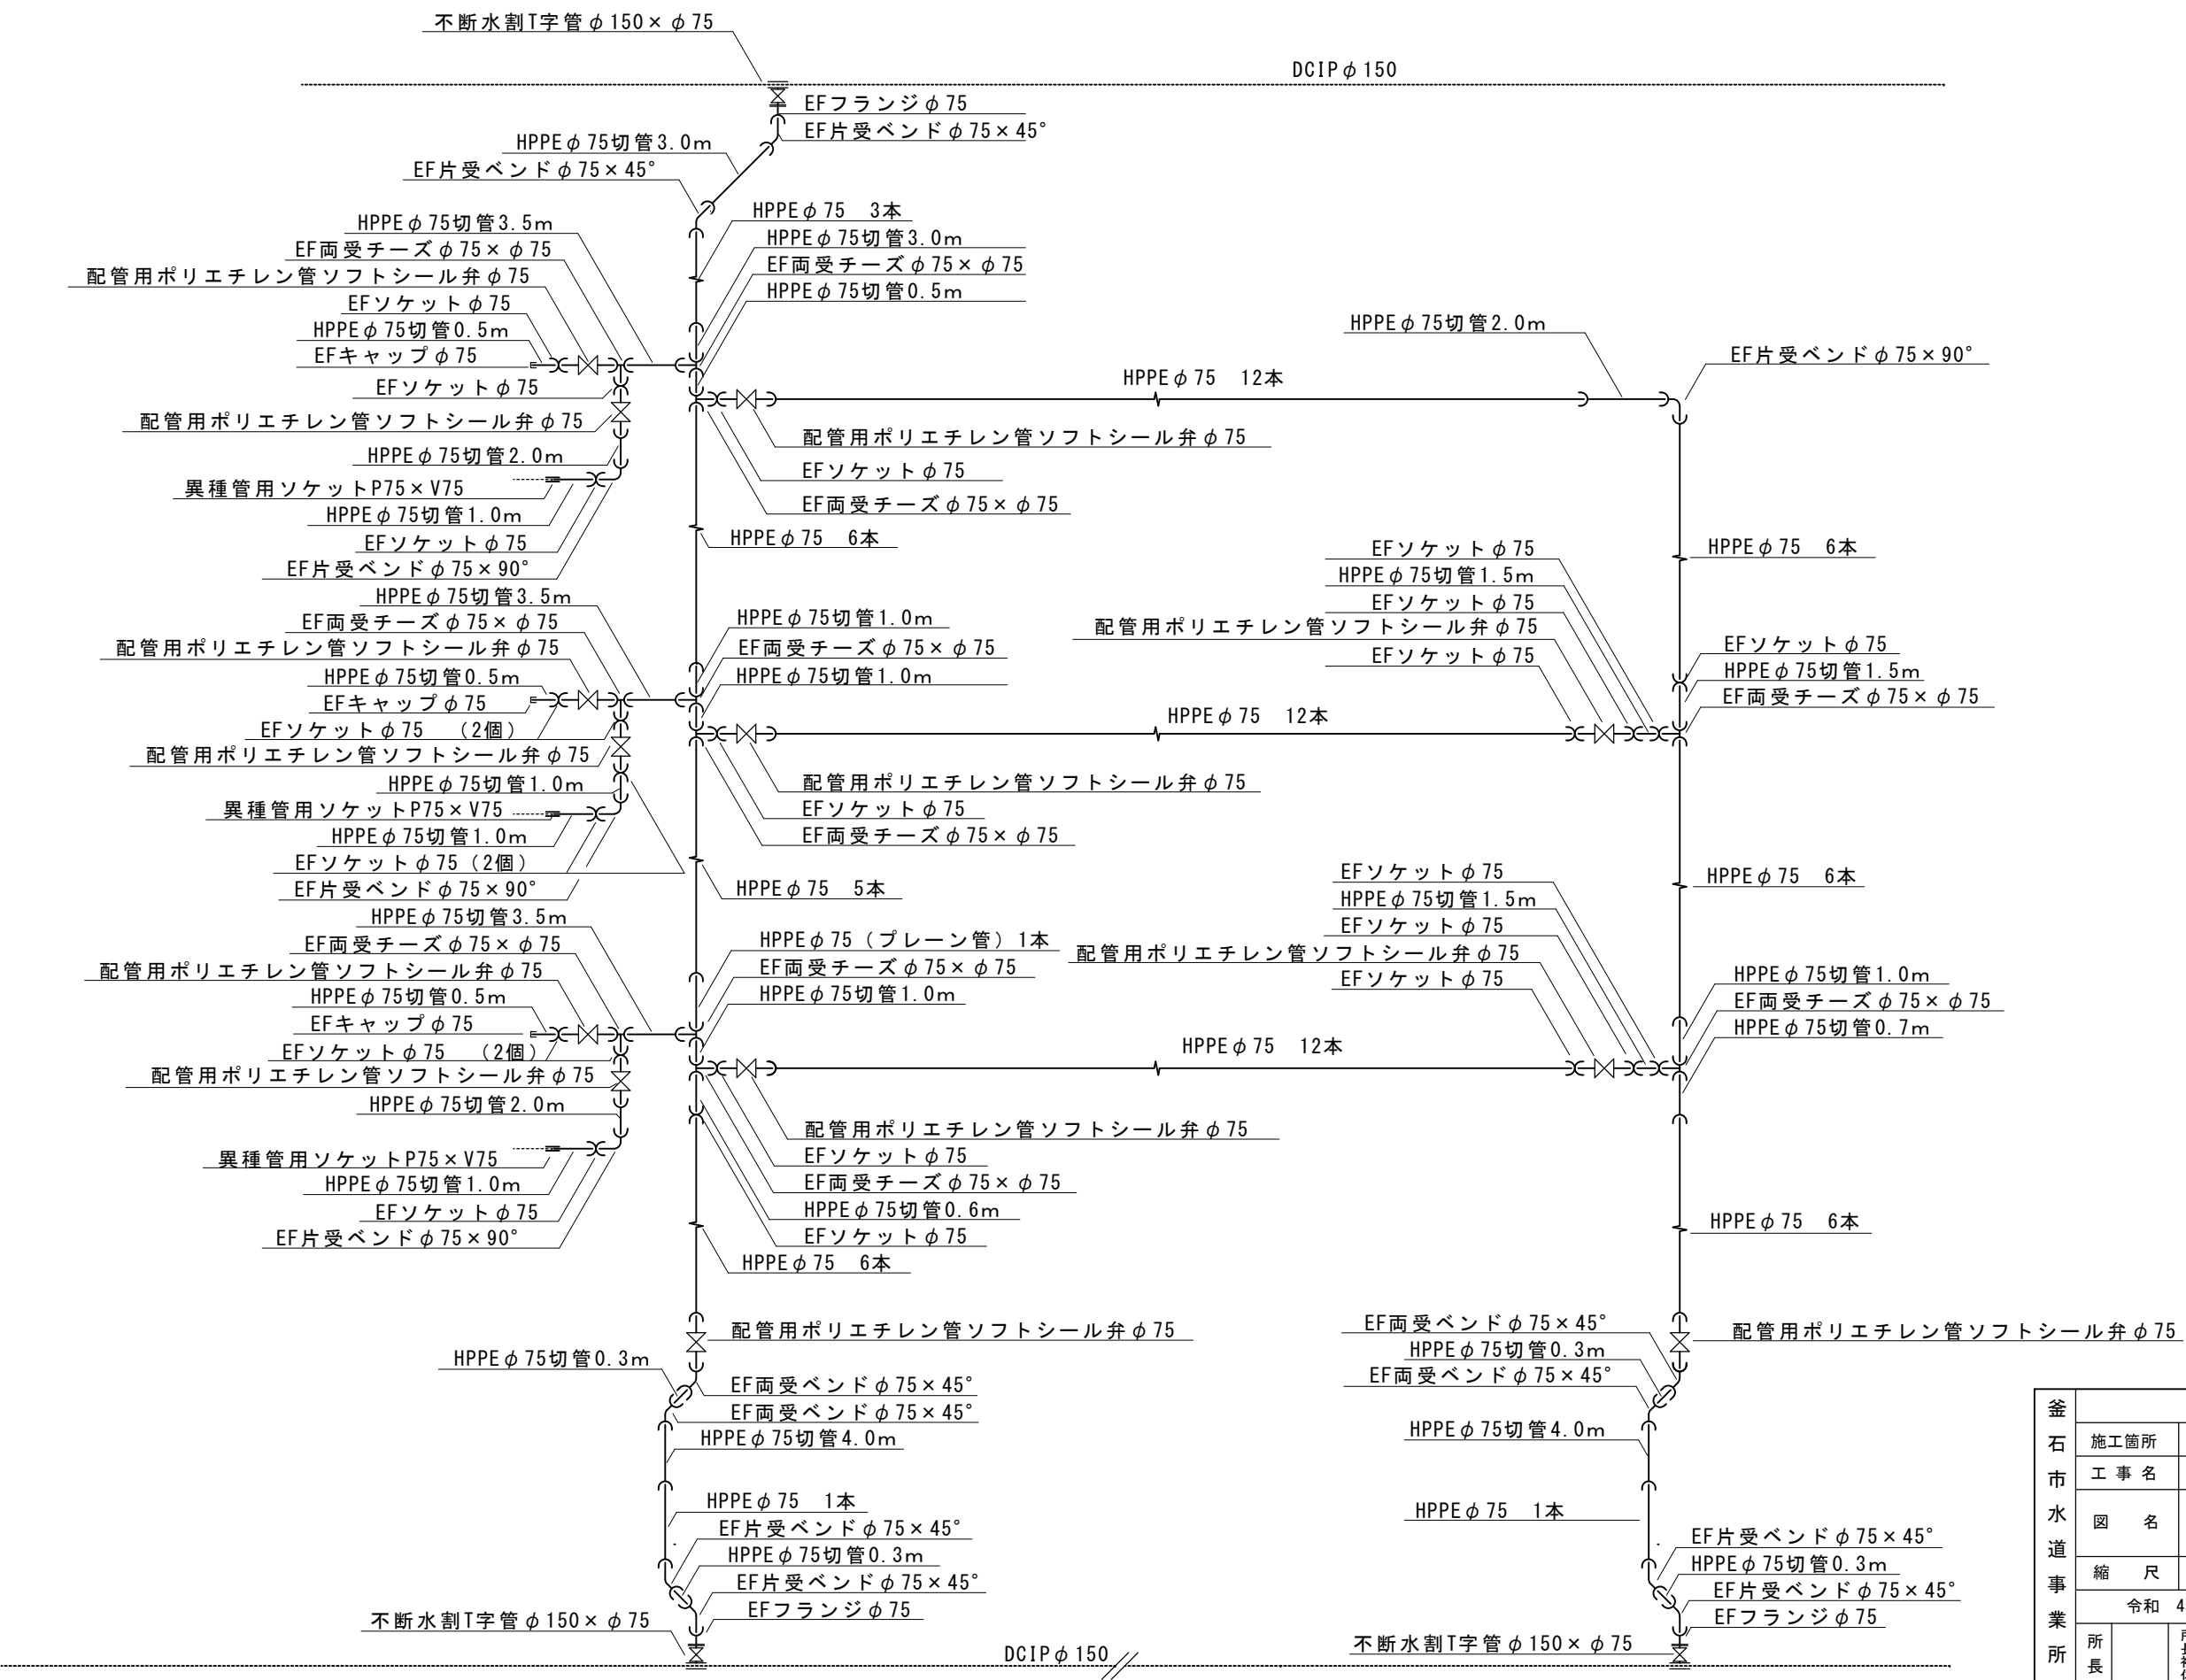

釜石市水道事業所	令和4年度						
	施工箇所	釜石市小佐野町3丁目地内					
	工事名	小佐野地区配水管布設替工事					
	図名	配管図					
	縮尺	1:F					
	令和4年10月 日				全4枚中 2		
	所長		所長補佐		係長		設計 製図

標準掘削断面図

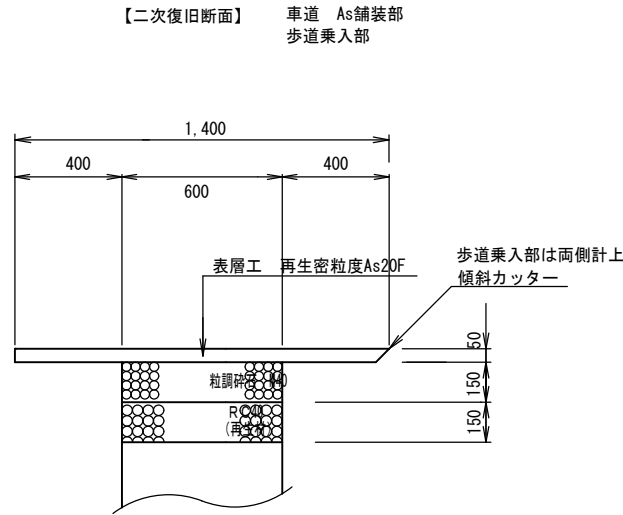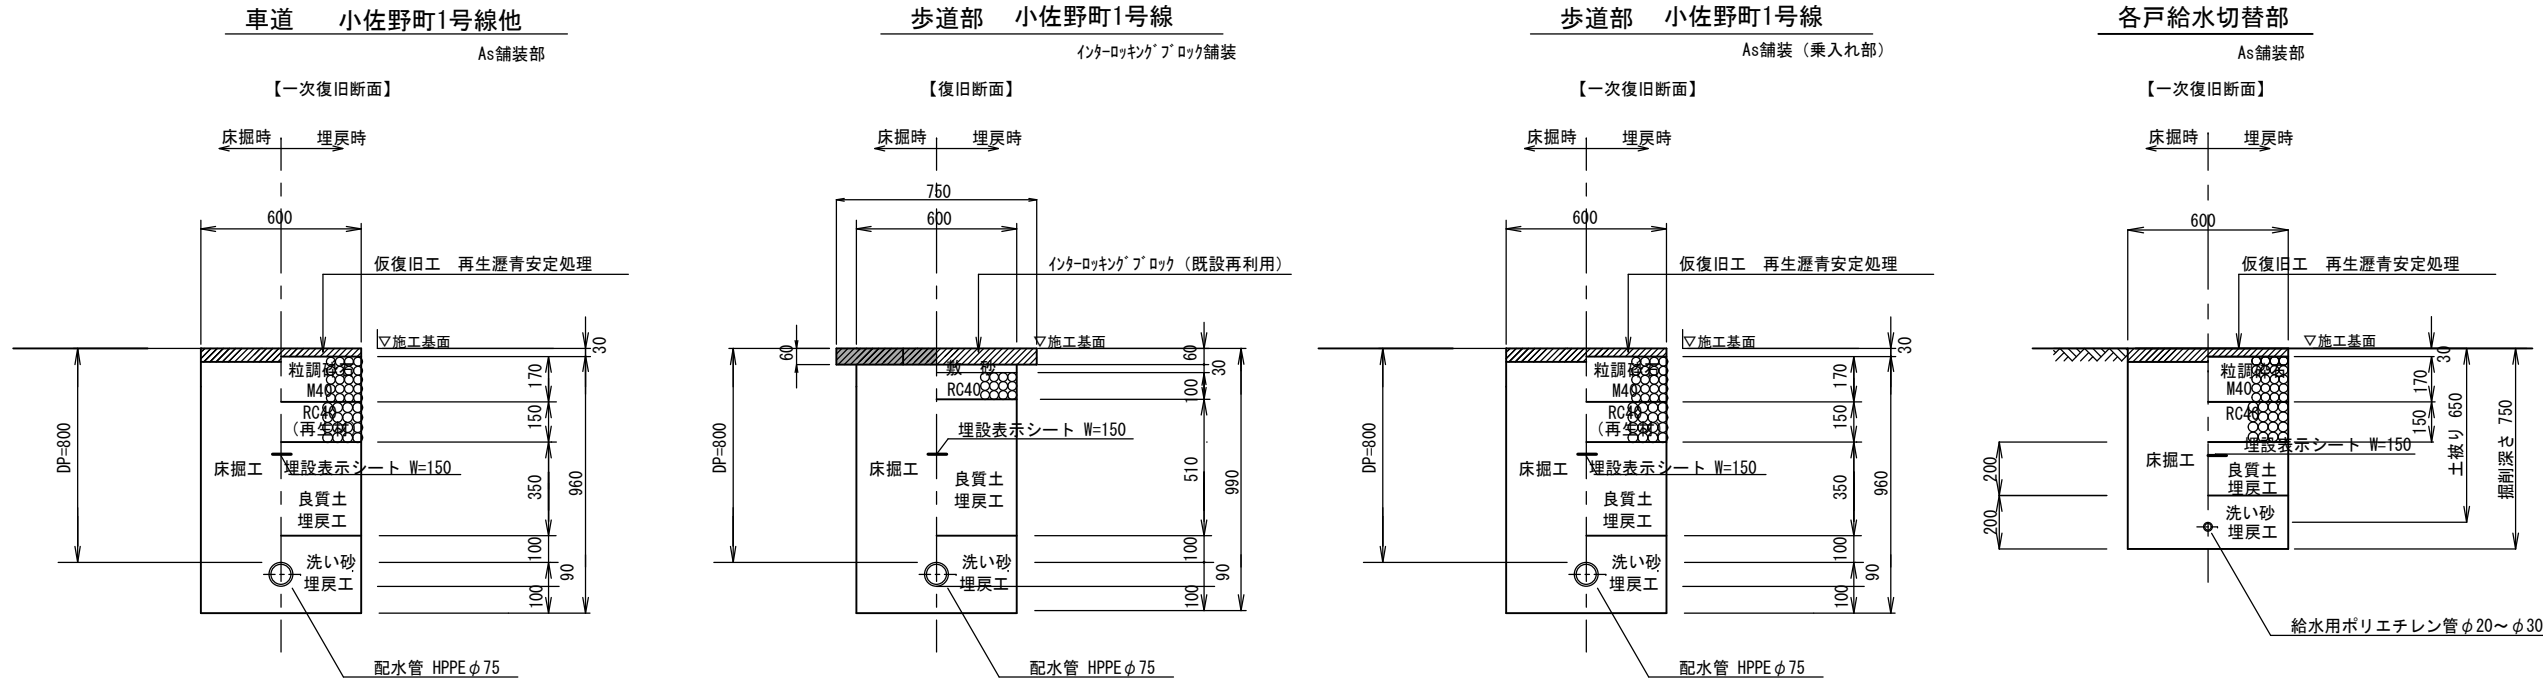


釜石市水道事業所	令和4年度							
	施工箇所	釜石市 小佐野町3丁目地内						
	工事名	小佐野地区配水管布設替工事						
	図名	標準断面図						
	縮尺	1：F						
	令和 年 月 日				全 4 枚中 3			
	所長		所長補佐		係長		設計	製図




水道施設標準図 S=1:10

仕切弁筐設置図

平面図

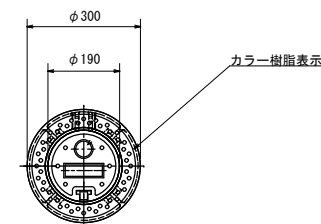


断面図

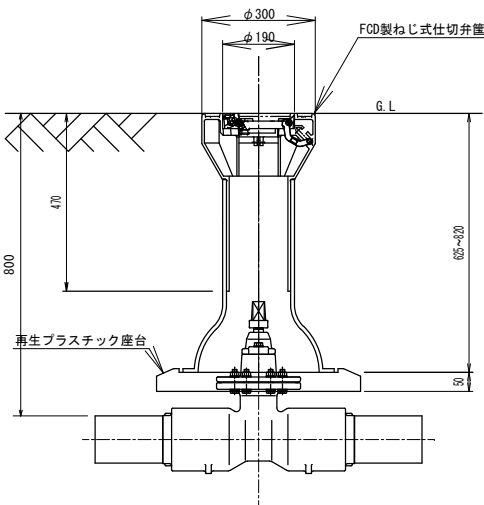


消火栓据付標準図

平面図

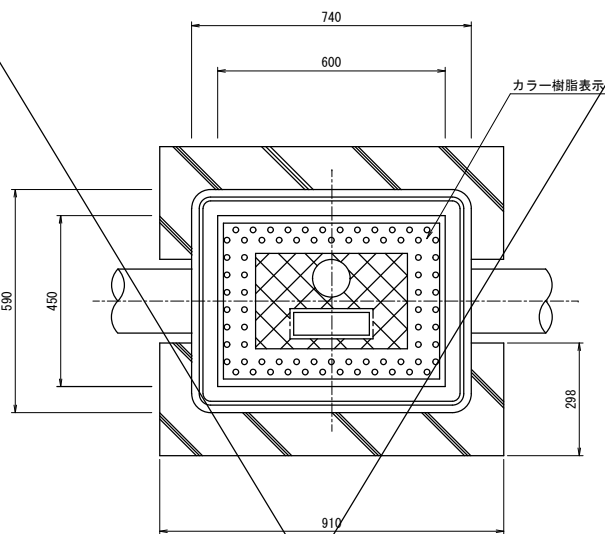

断面図

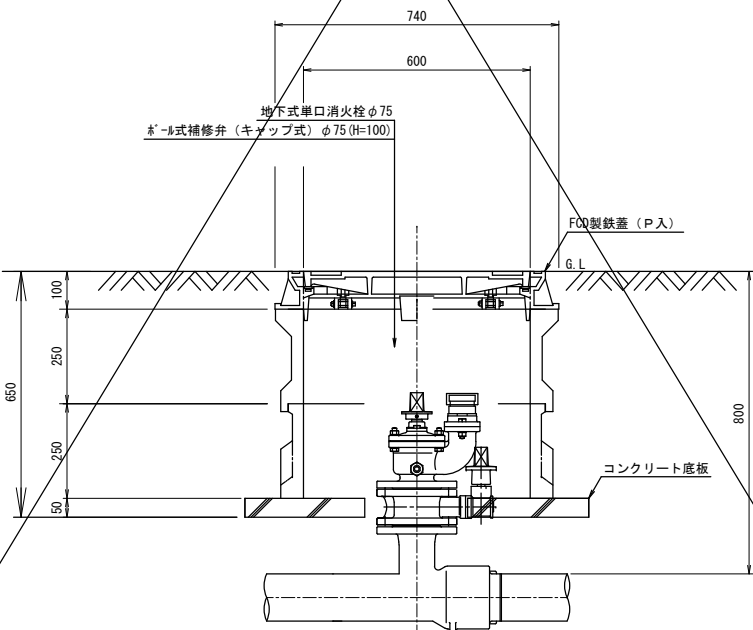

釜石市水道事業所	令和4年度							
	施工箇所	釜石市小佐野町3丁目地内						
	工事名	小佐野地区配水管布設替工事						
	図名	水道施設標準図						
	縮尺	1:10						
	令和 年 月 日				全 4 枚中 4			
	所長		所長補佐		係長		設計	製図