



・構造物取壊し 1/15

・既設側溝

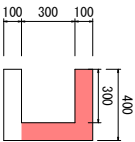

・既設側溝蓋

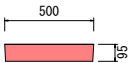


岩手県 釜石市	
桜木町2丁目	釜石市桜木町2丁目他 地内
全3枚ノ中 其 1	平面図 標準横断図
令和4年度	
市内各所側溝改修工事	
縮尺	図示

新町3号線


平面図

1/400

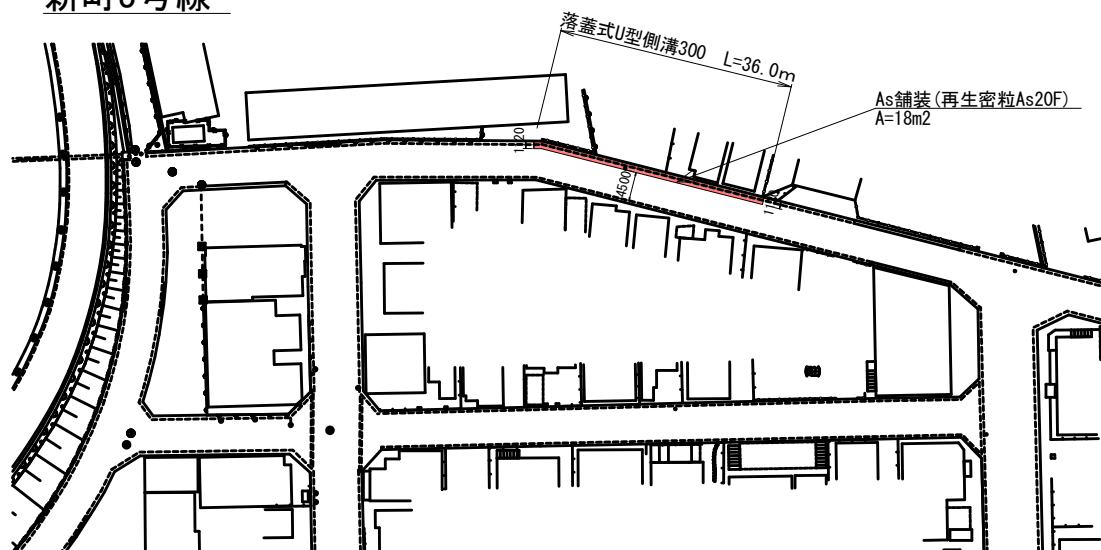


標準横断面図

落蓋式U型側溝300 1/15

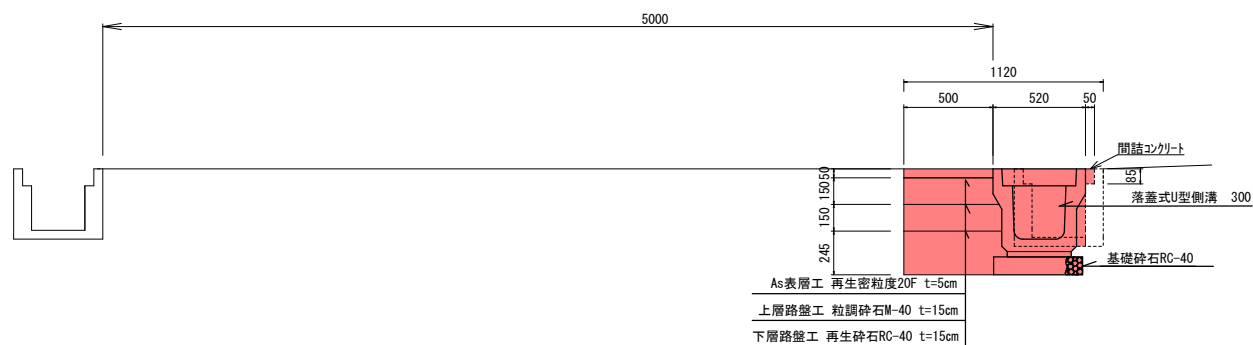

構造物取壊し 1/15

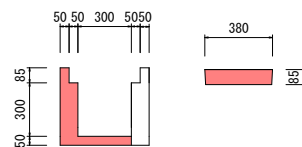

岩手県 釜石市

新町

釜石市桜木町2丁目他
地内

全3枚ノ中
其 2

平面図
標準横断面図

令和4年度

市内各所側溝改修工事

縮尺

図示


平面図 1/500

大平町6号線




標準横断面図 1/15

構造物取壊し 1/15

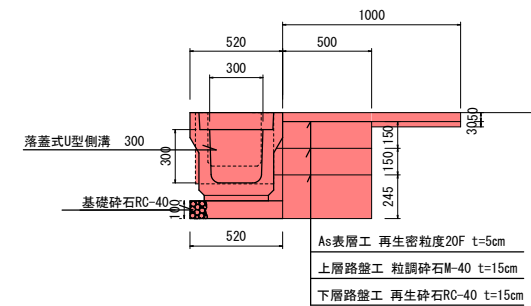

既設側溝

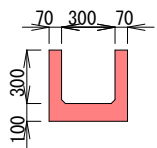

岩手県 釜石市	
大平町2丁目	釜石市桜木町2丁目他 地内
全3枚ノ中 其 3	平面図 標準横断面図
令和4年度	
市内各所側溝改修工事	
縮尺	図示