


令和5年度 畜産業創出基盤整備事業 市道轟沢線整備(舗装等)工事

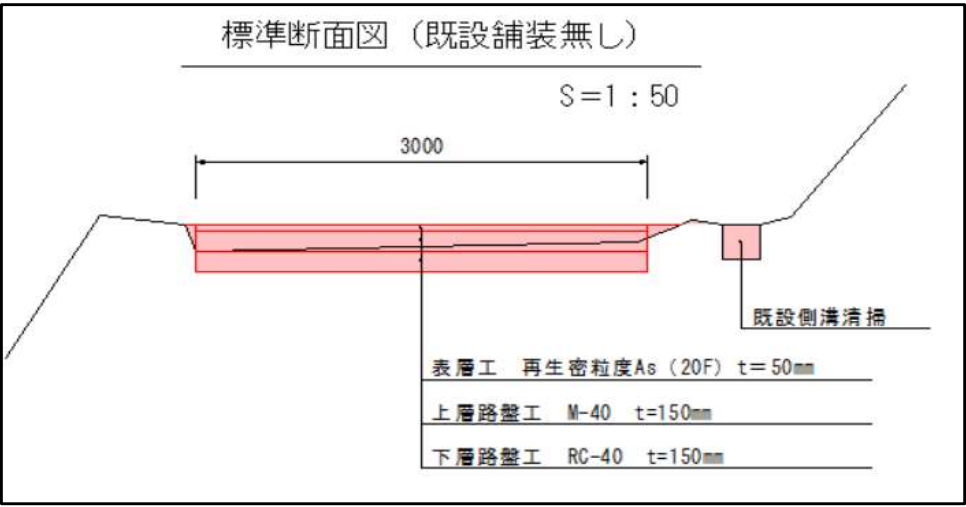


現況道路






平面図 S=1 : 2500

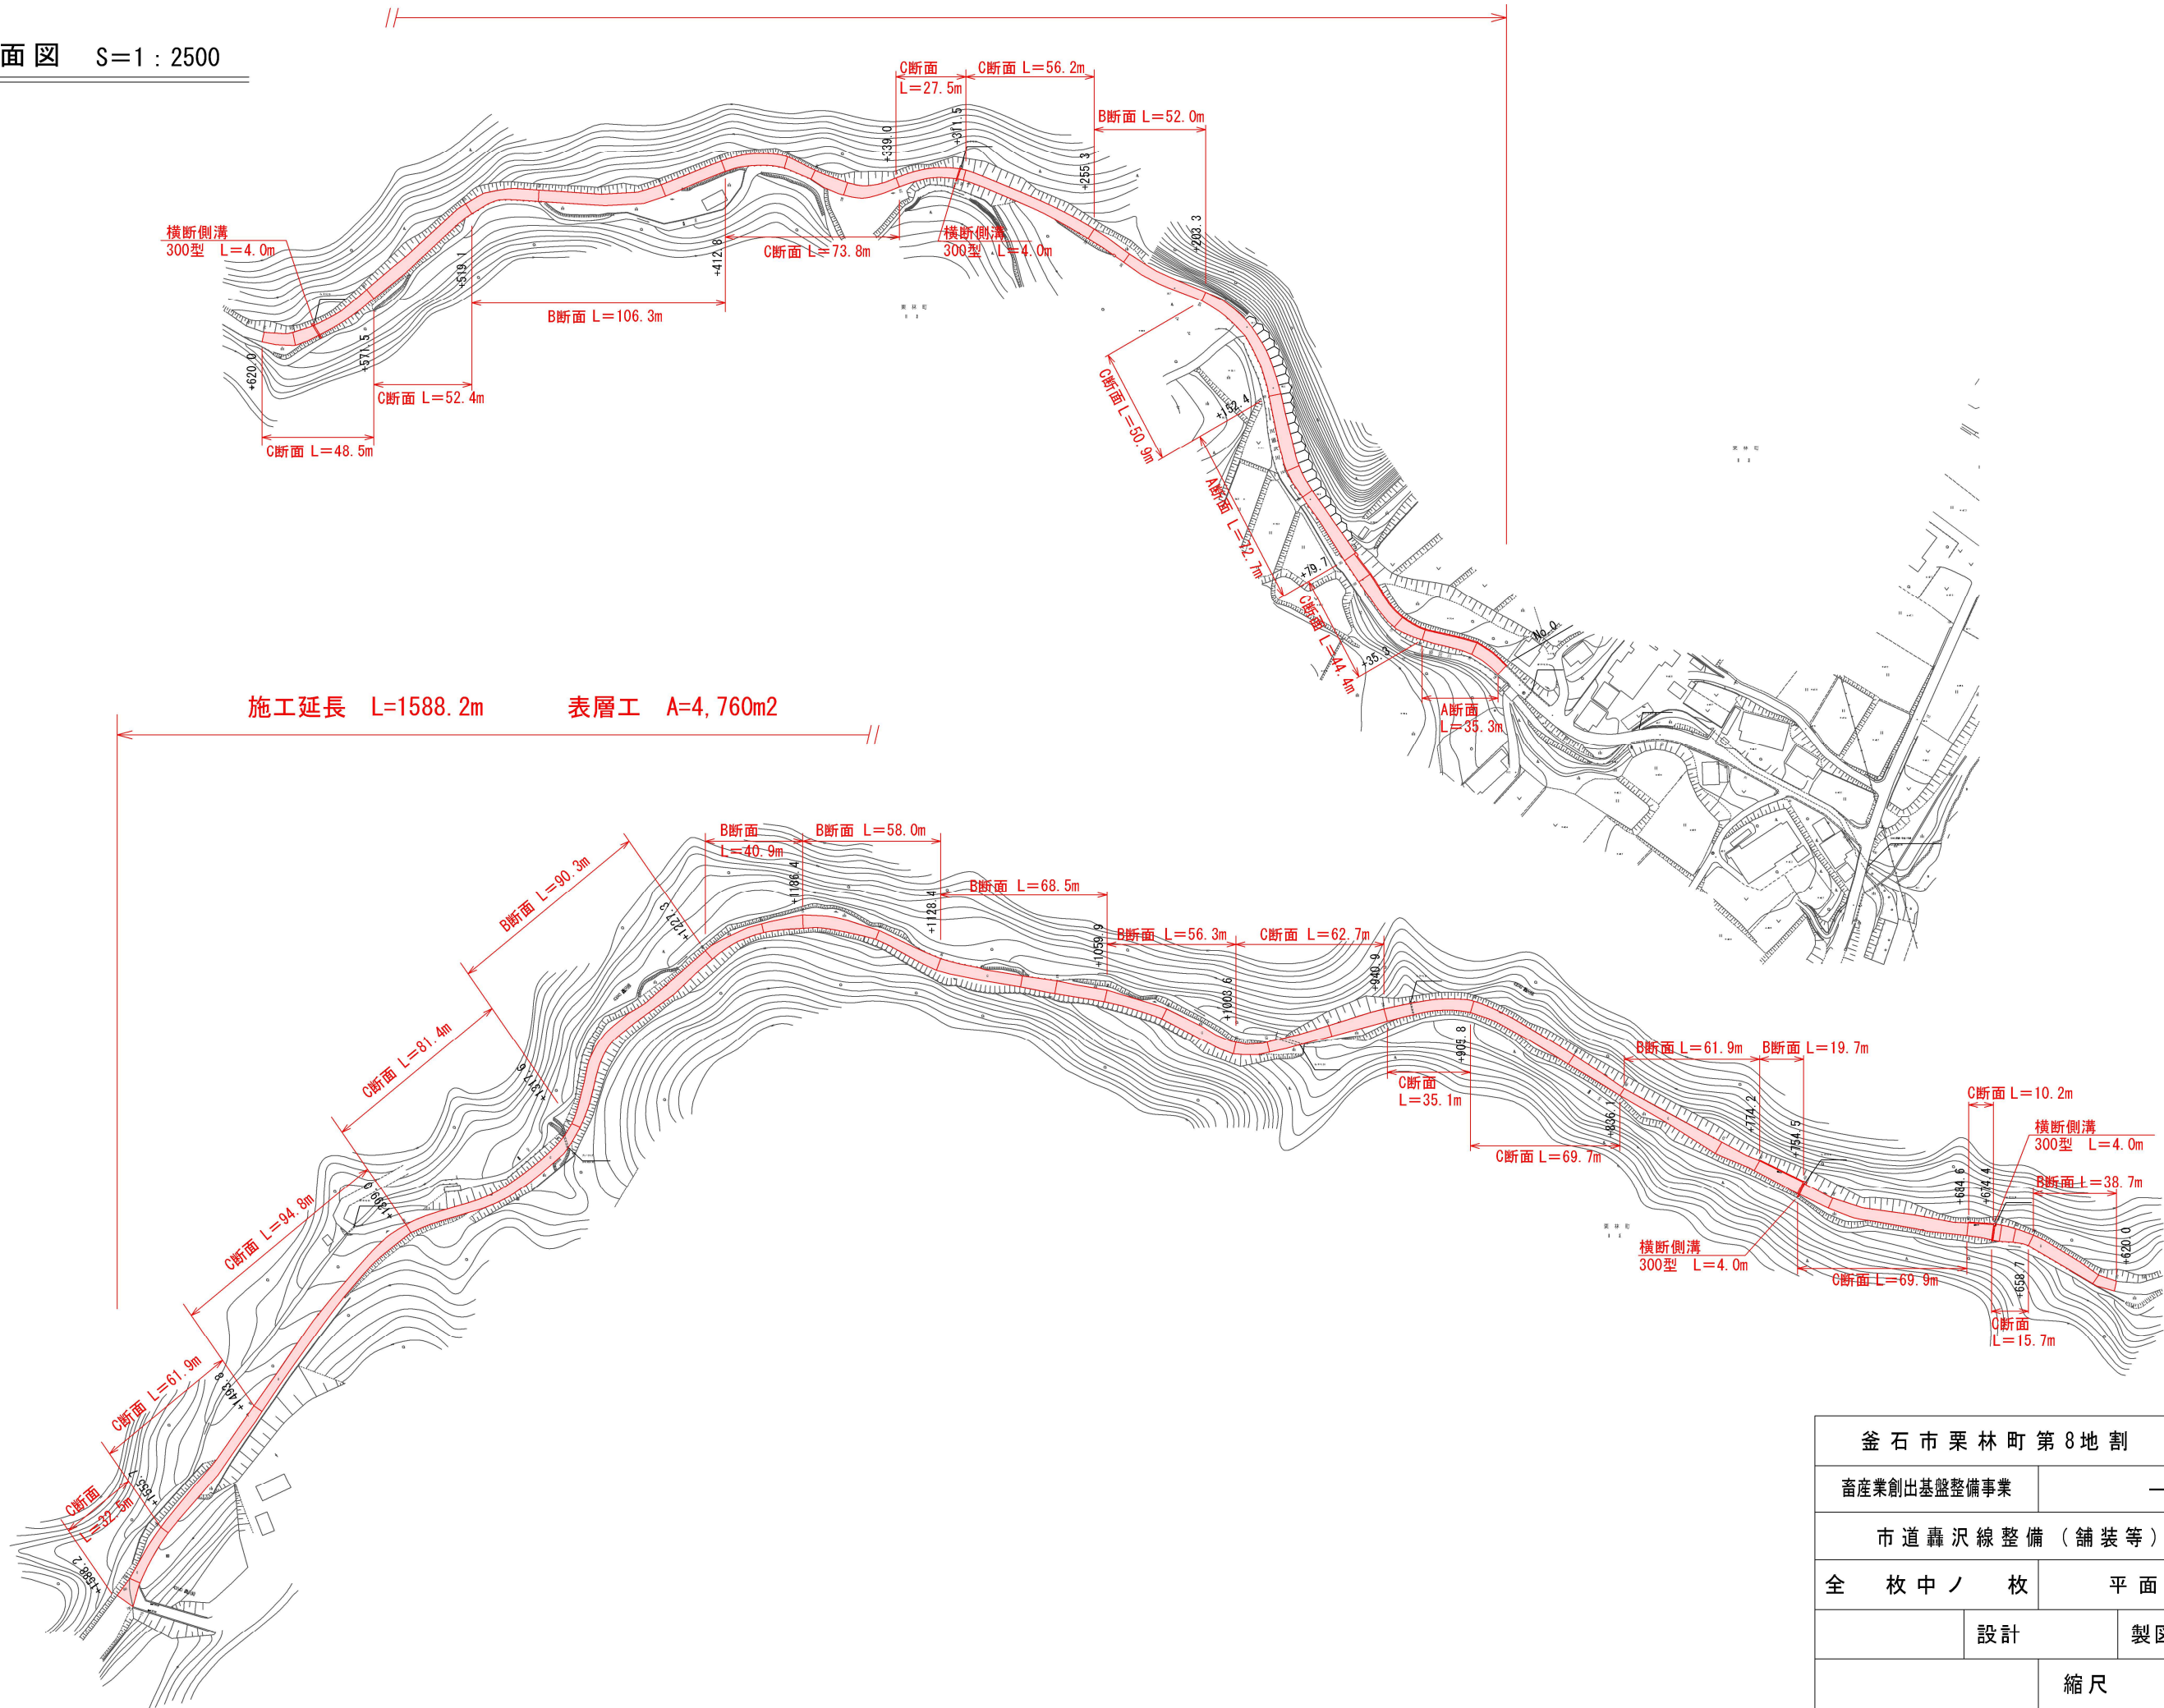

釜石市栗林町第8地割		地内
畜産業創出基盤整備事業		—
市道轟沢線整備（舗装等）工事		
全枚中ノ枚	平面図	
	設計	製図
	縮尺	図示


A断面

標準断面図（既設舗装有り）

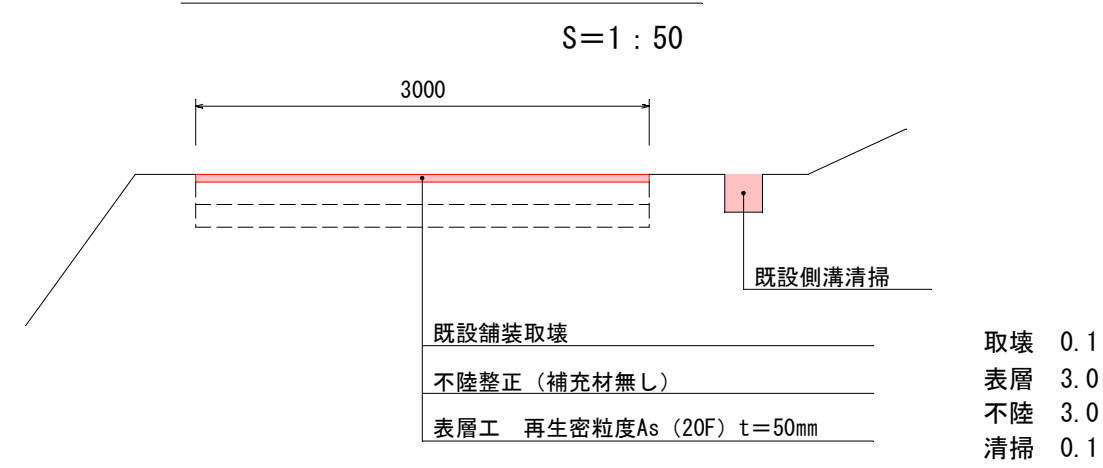


B断面

標準断面図（既設舗装無し）

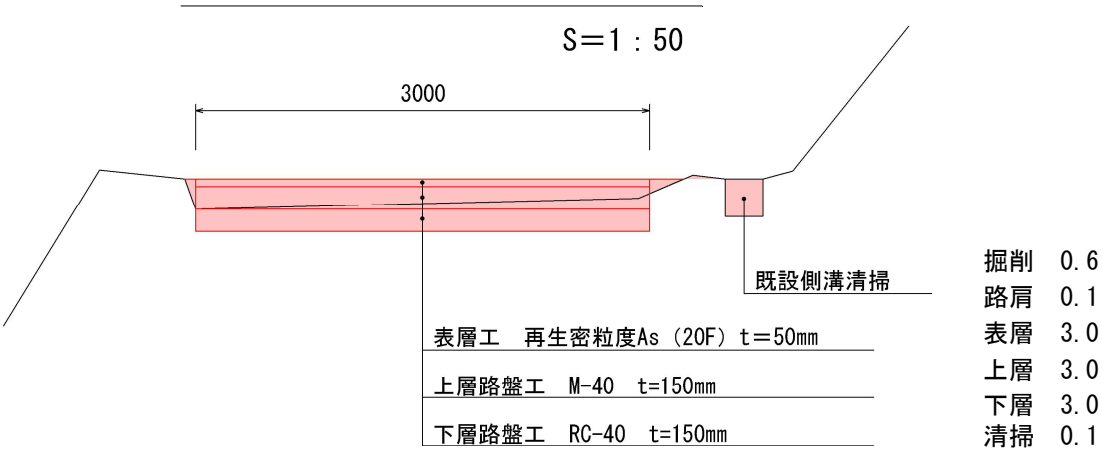


C断面

標準断面図（既設舗装無し）

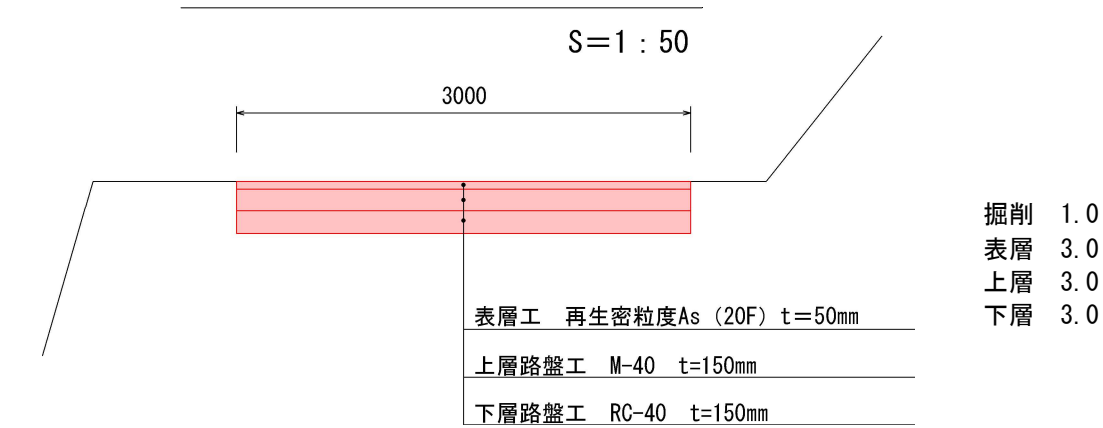

横断側溝標準図 300型

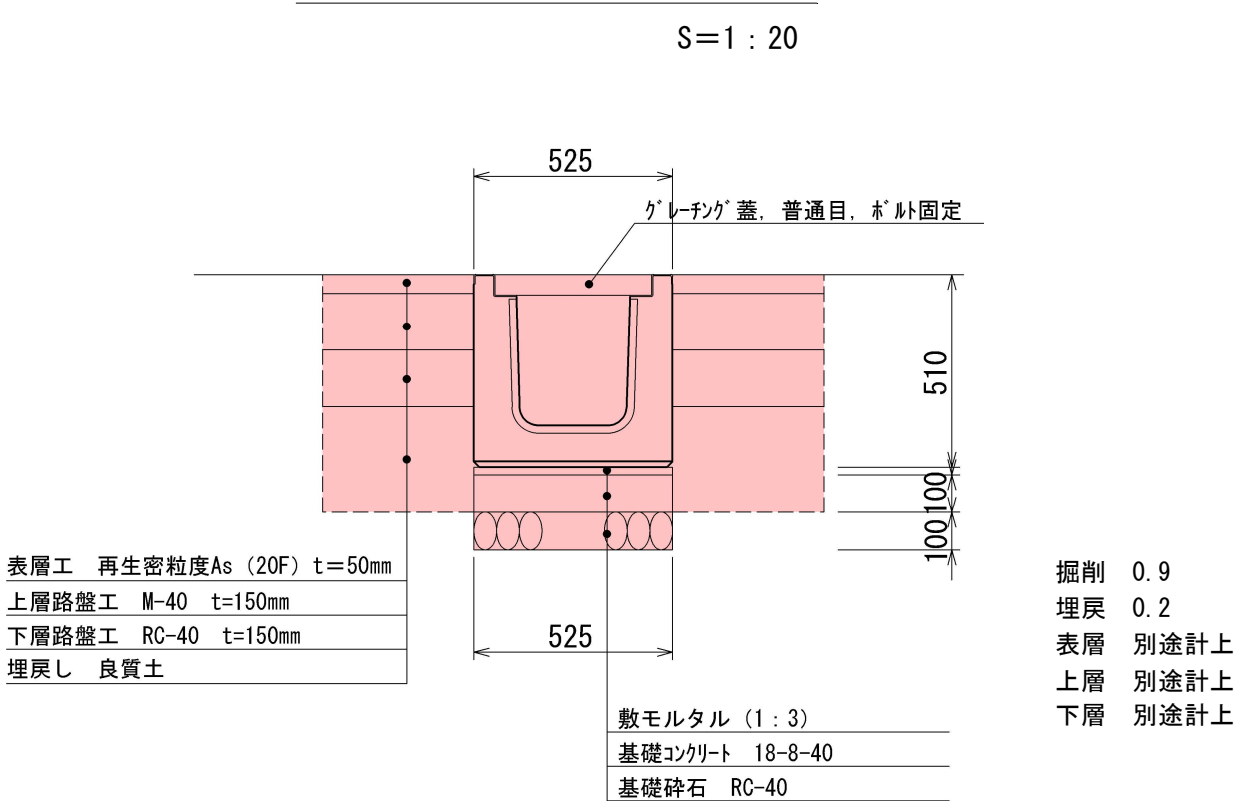

釜石市栗林町第8地割		地内	
畜産業創出基盤整備事業		—	
市道轟沢線整備（舗装等）工事			
全枚中ノ枚		標準（参考）図	
	設計	製図	
		縮尺 図示	