


日向地区配水管布設替工事

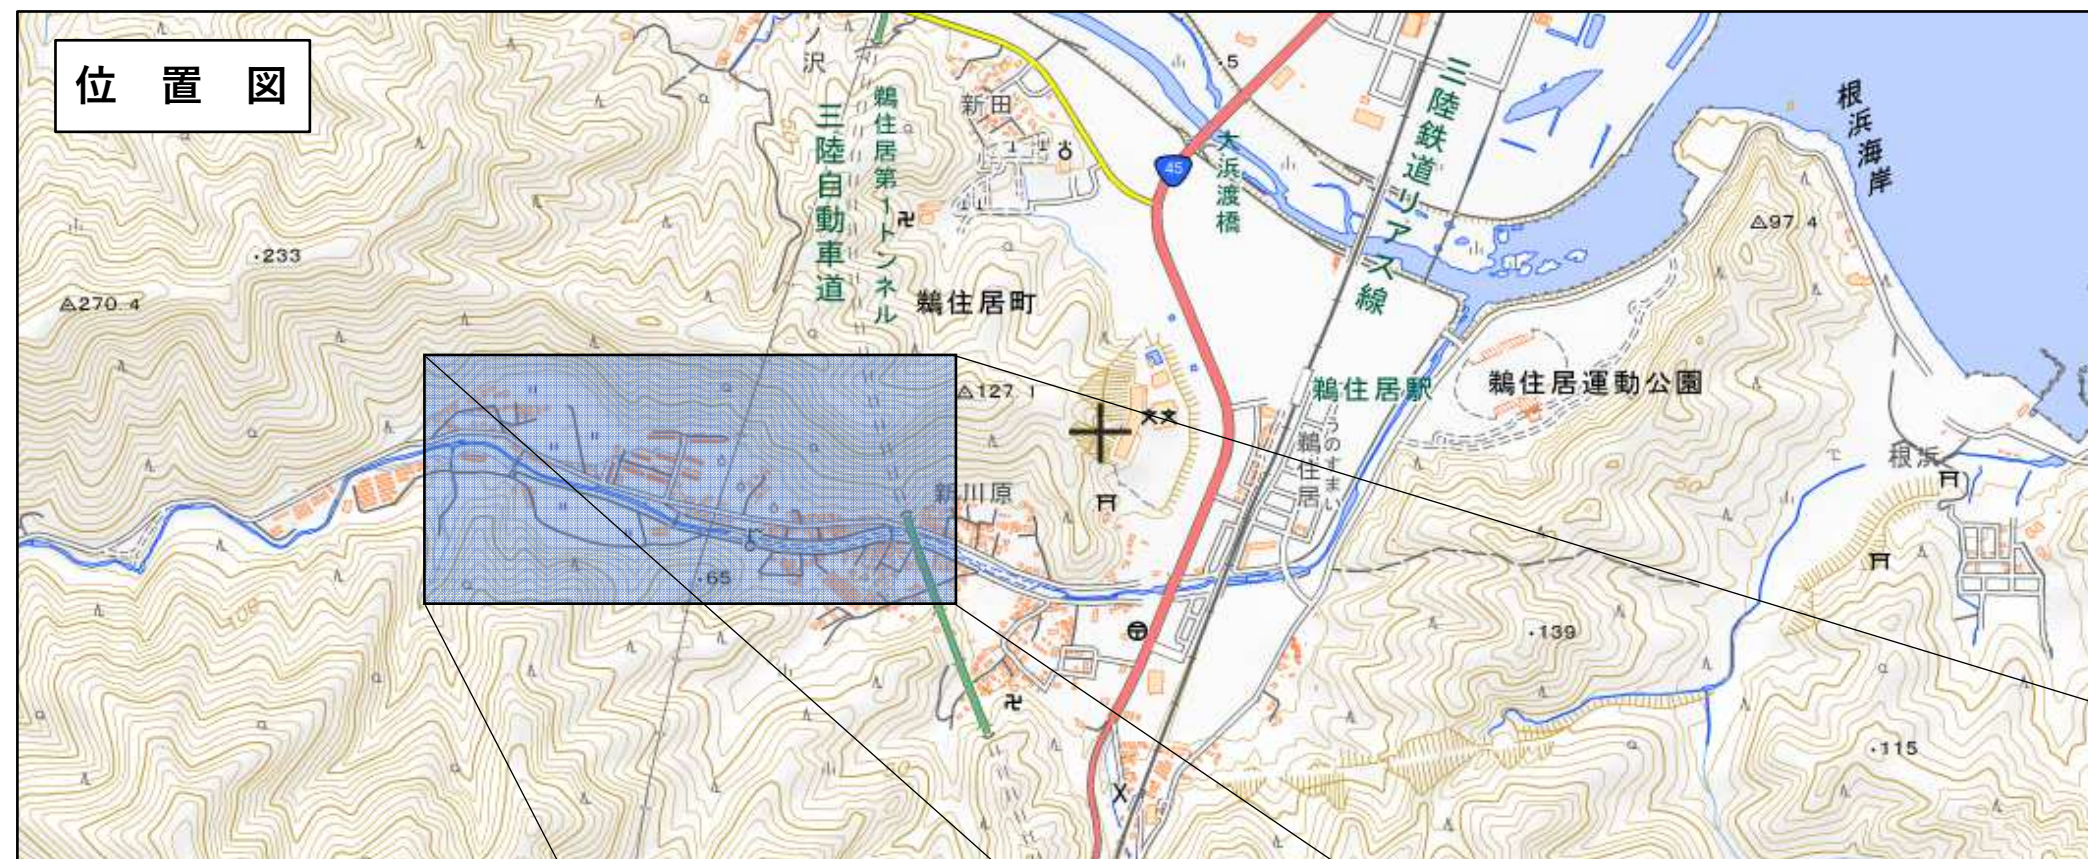

施工箇所

釜石市鵜住居町第29地割地内

施工延長 L=194.1 m

配水管布設工	HPPEφ150	L=155.5 m
--------	----------	-----------

HPPE ϕ 100 L= 35.1m

管閉塞工 N=1式


給水管切替工 PP20～PP40 N=11箇所


消火栓設置工 N=1箇所

起点付近




終点付近

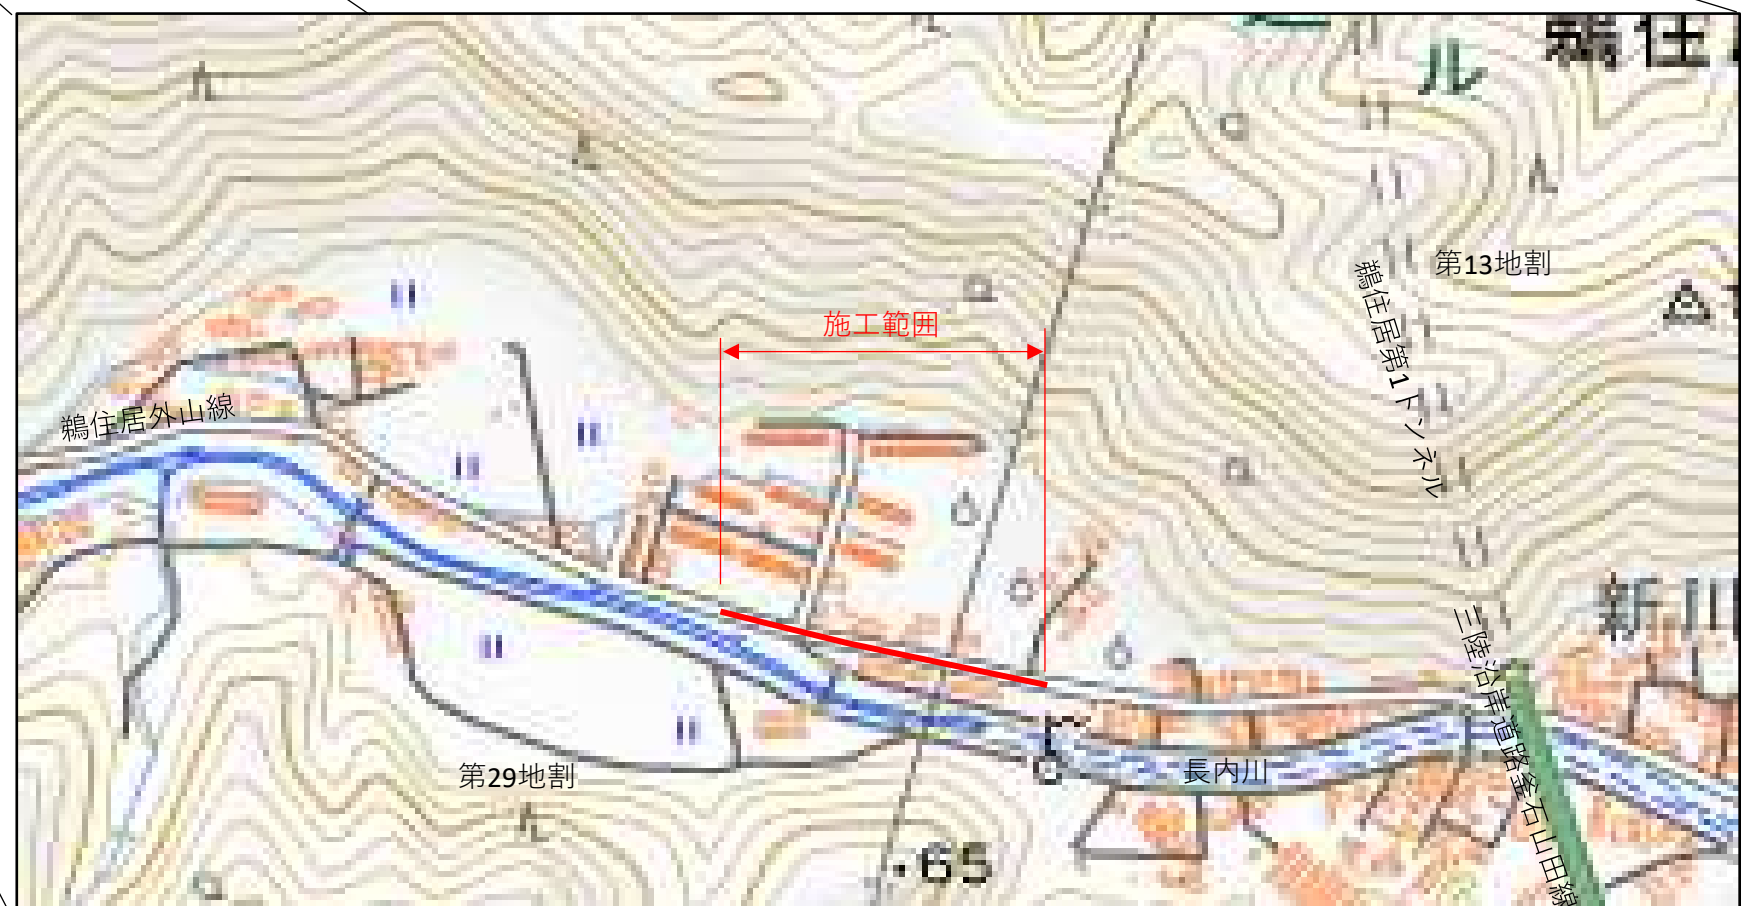

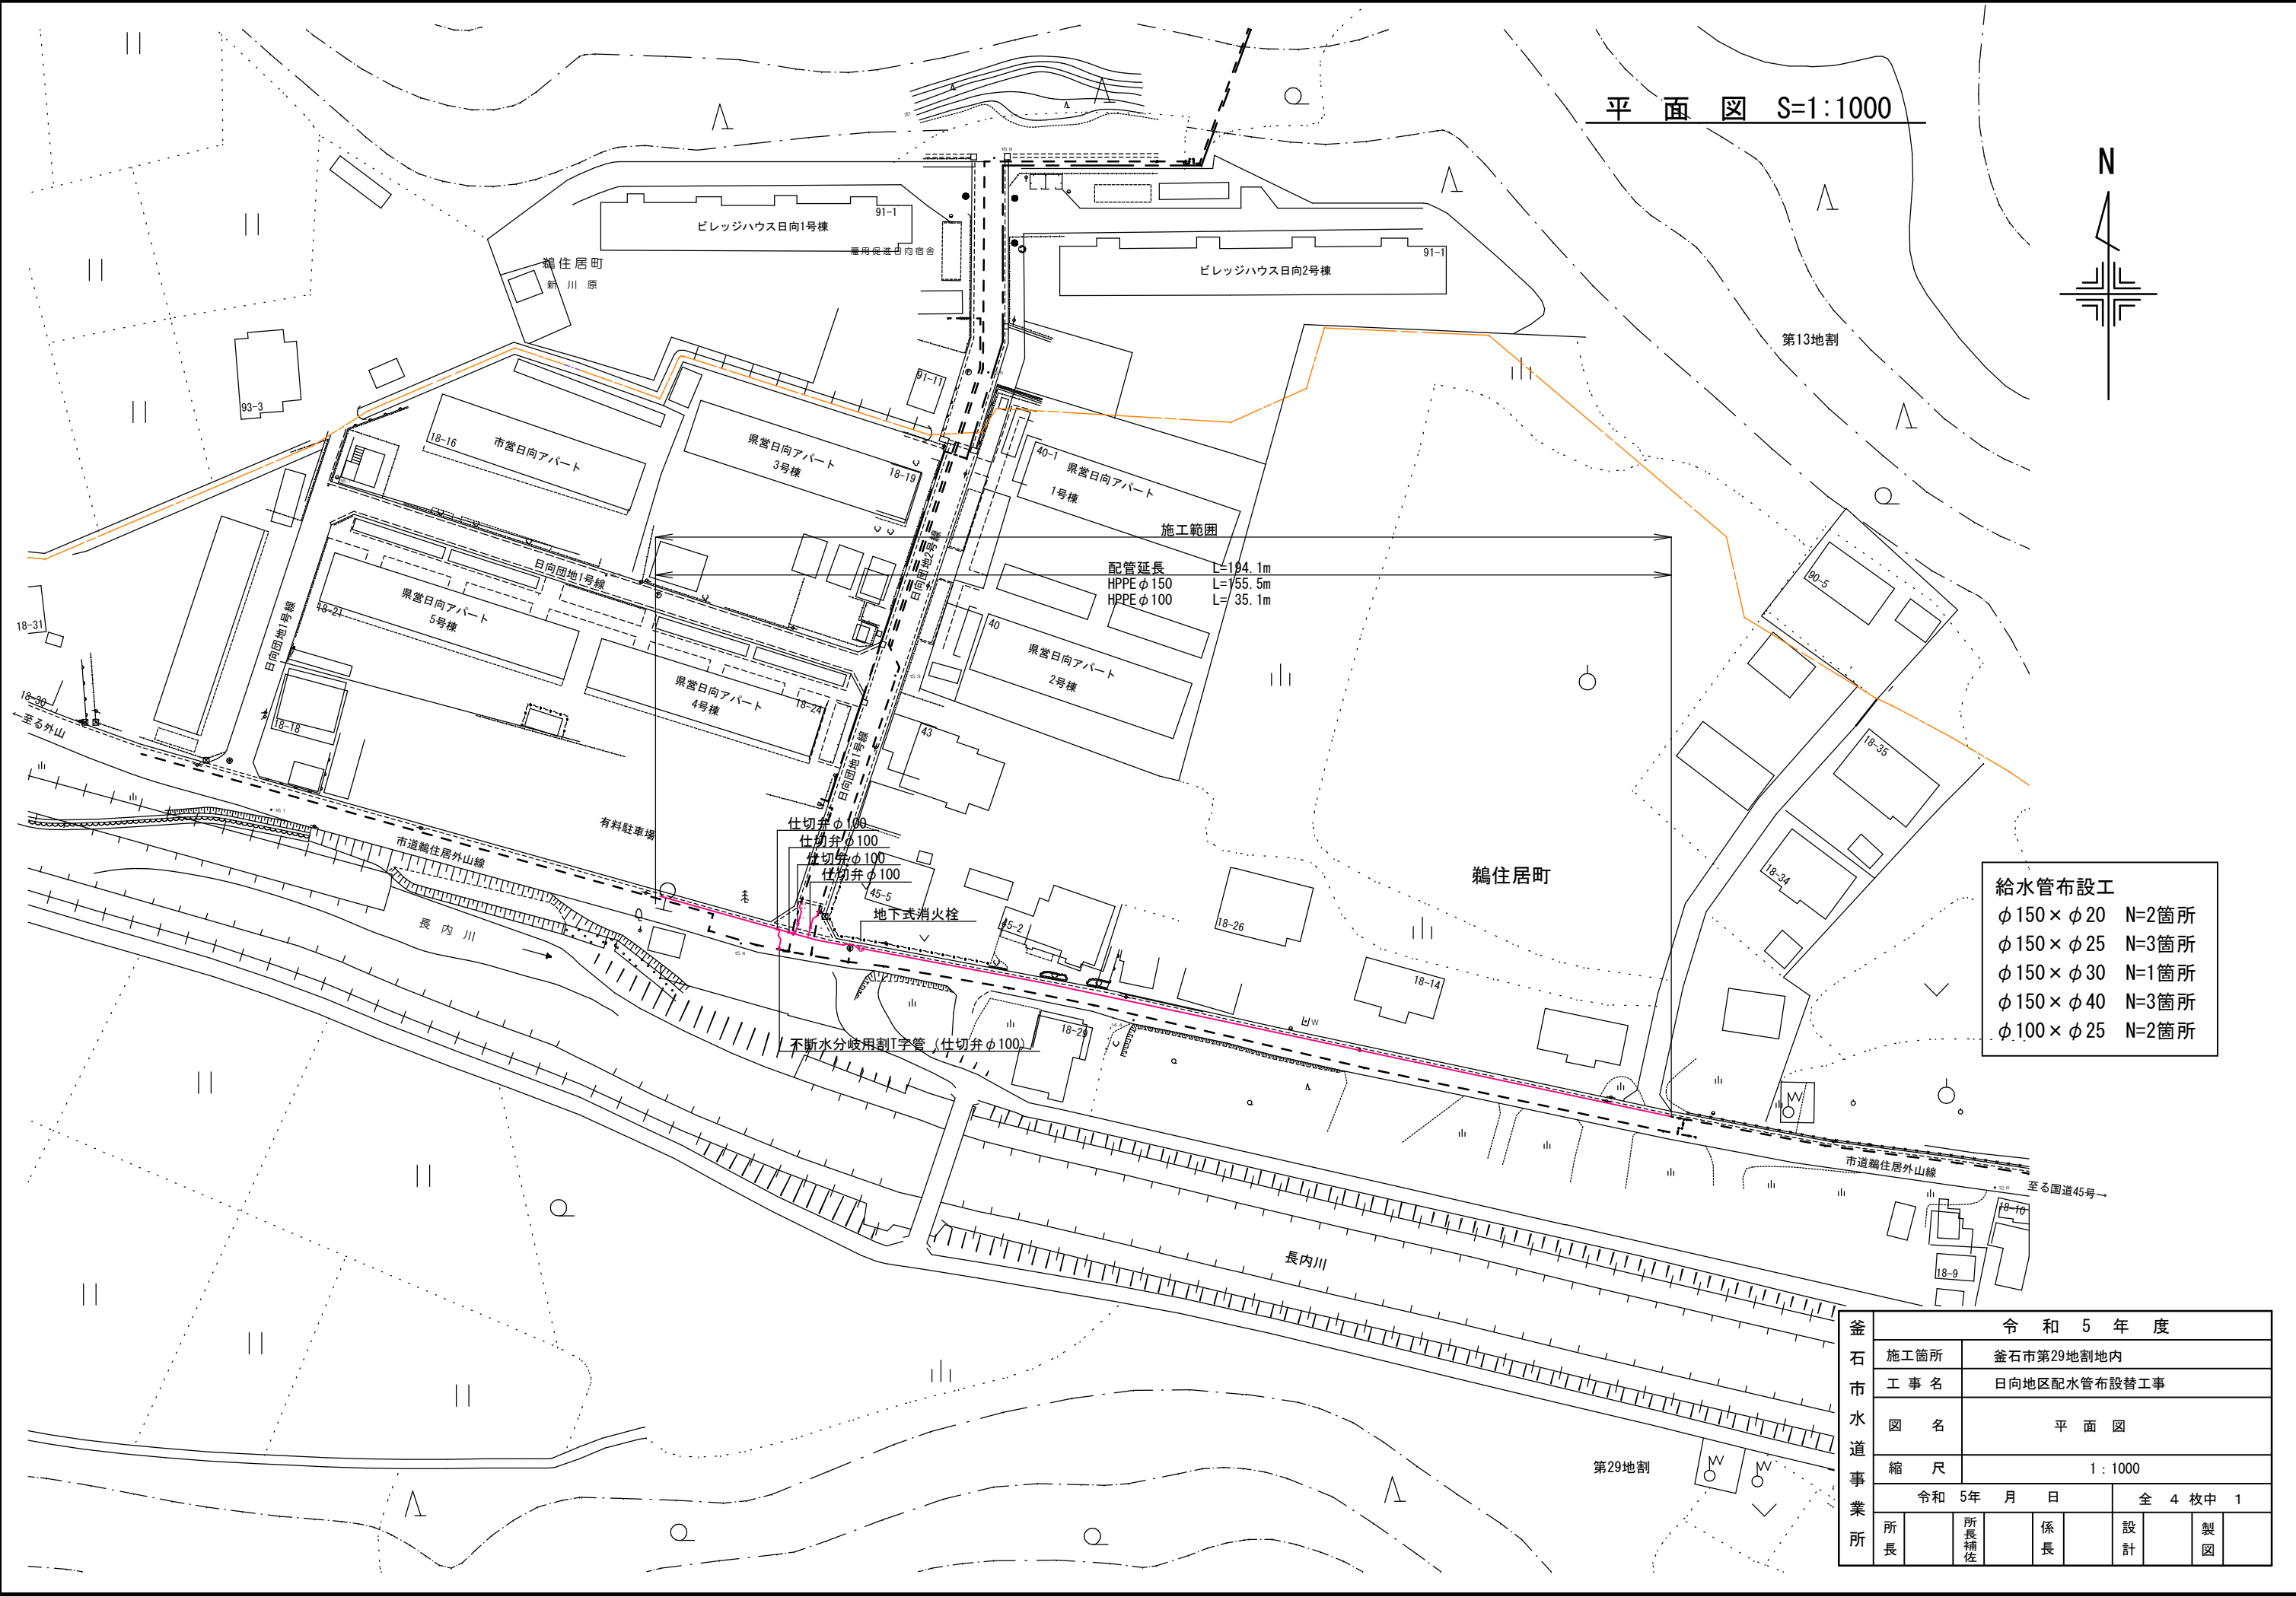

平面図 S=1:1000

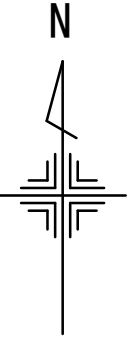


- 給水管布設工
- φ150×φ20 N=2箇所
 - φ150×φ25 N=3箇所
 - φ150×φ30 N=1箇所
 - φ150×φ40 N=3箇所
 - φ100×φ25 N=2箇所

釜石市水道事業所	令和5年度						
	施工箇所	釜石市第29地割地内					
	工事名	日向地区配水管布設替工事					
	図名	平面図					
	縮尺	1:1000					
	令和5年 月 日			全4枚中 1			
	所長	所長補佐	係長	設計	製図		

配 管 図


S=1: f

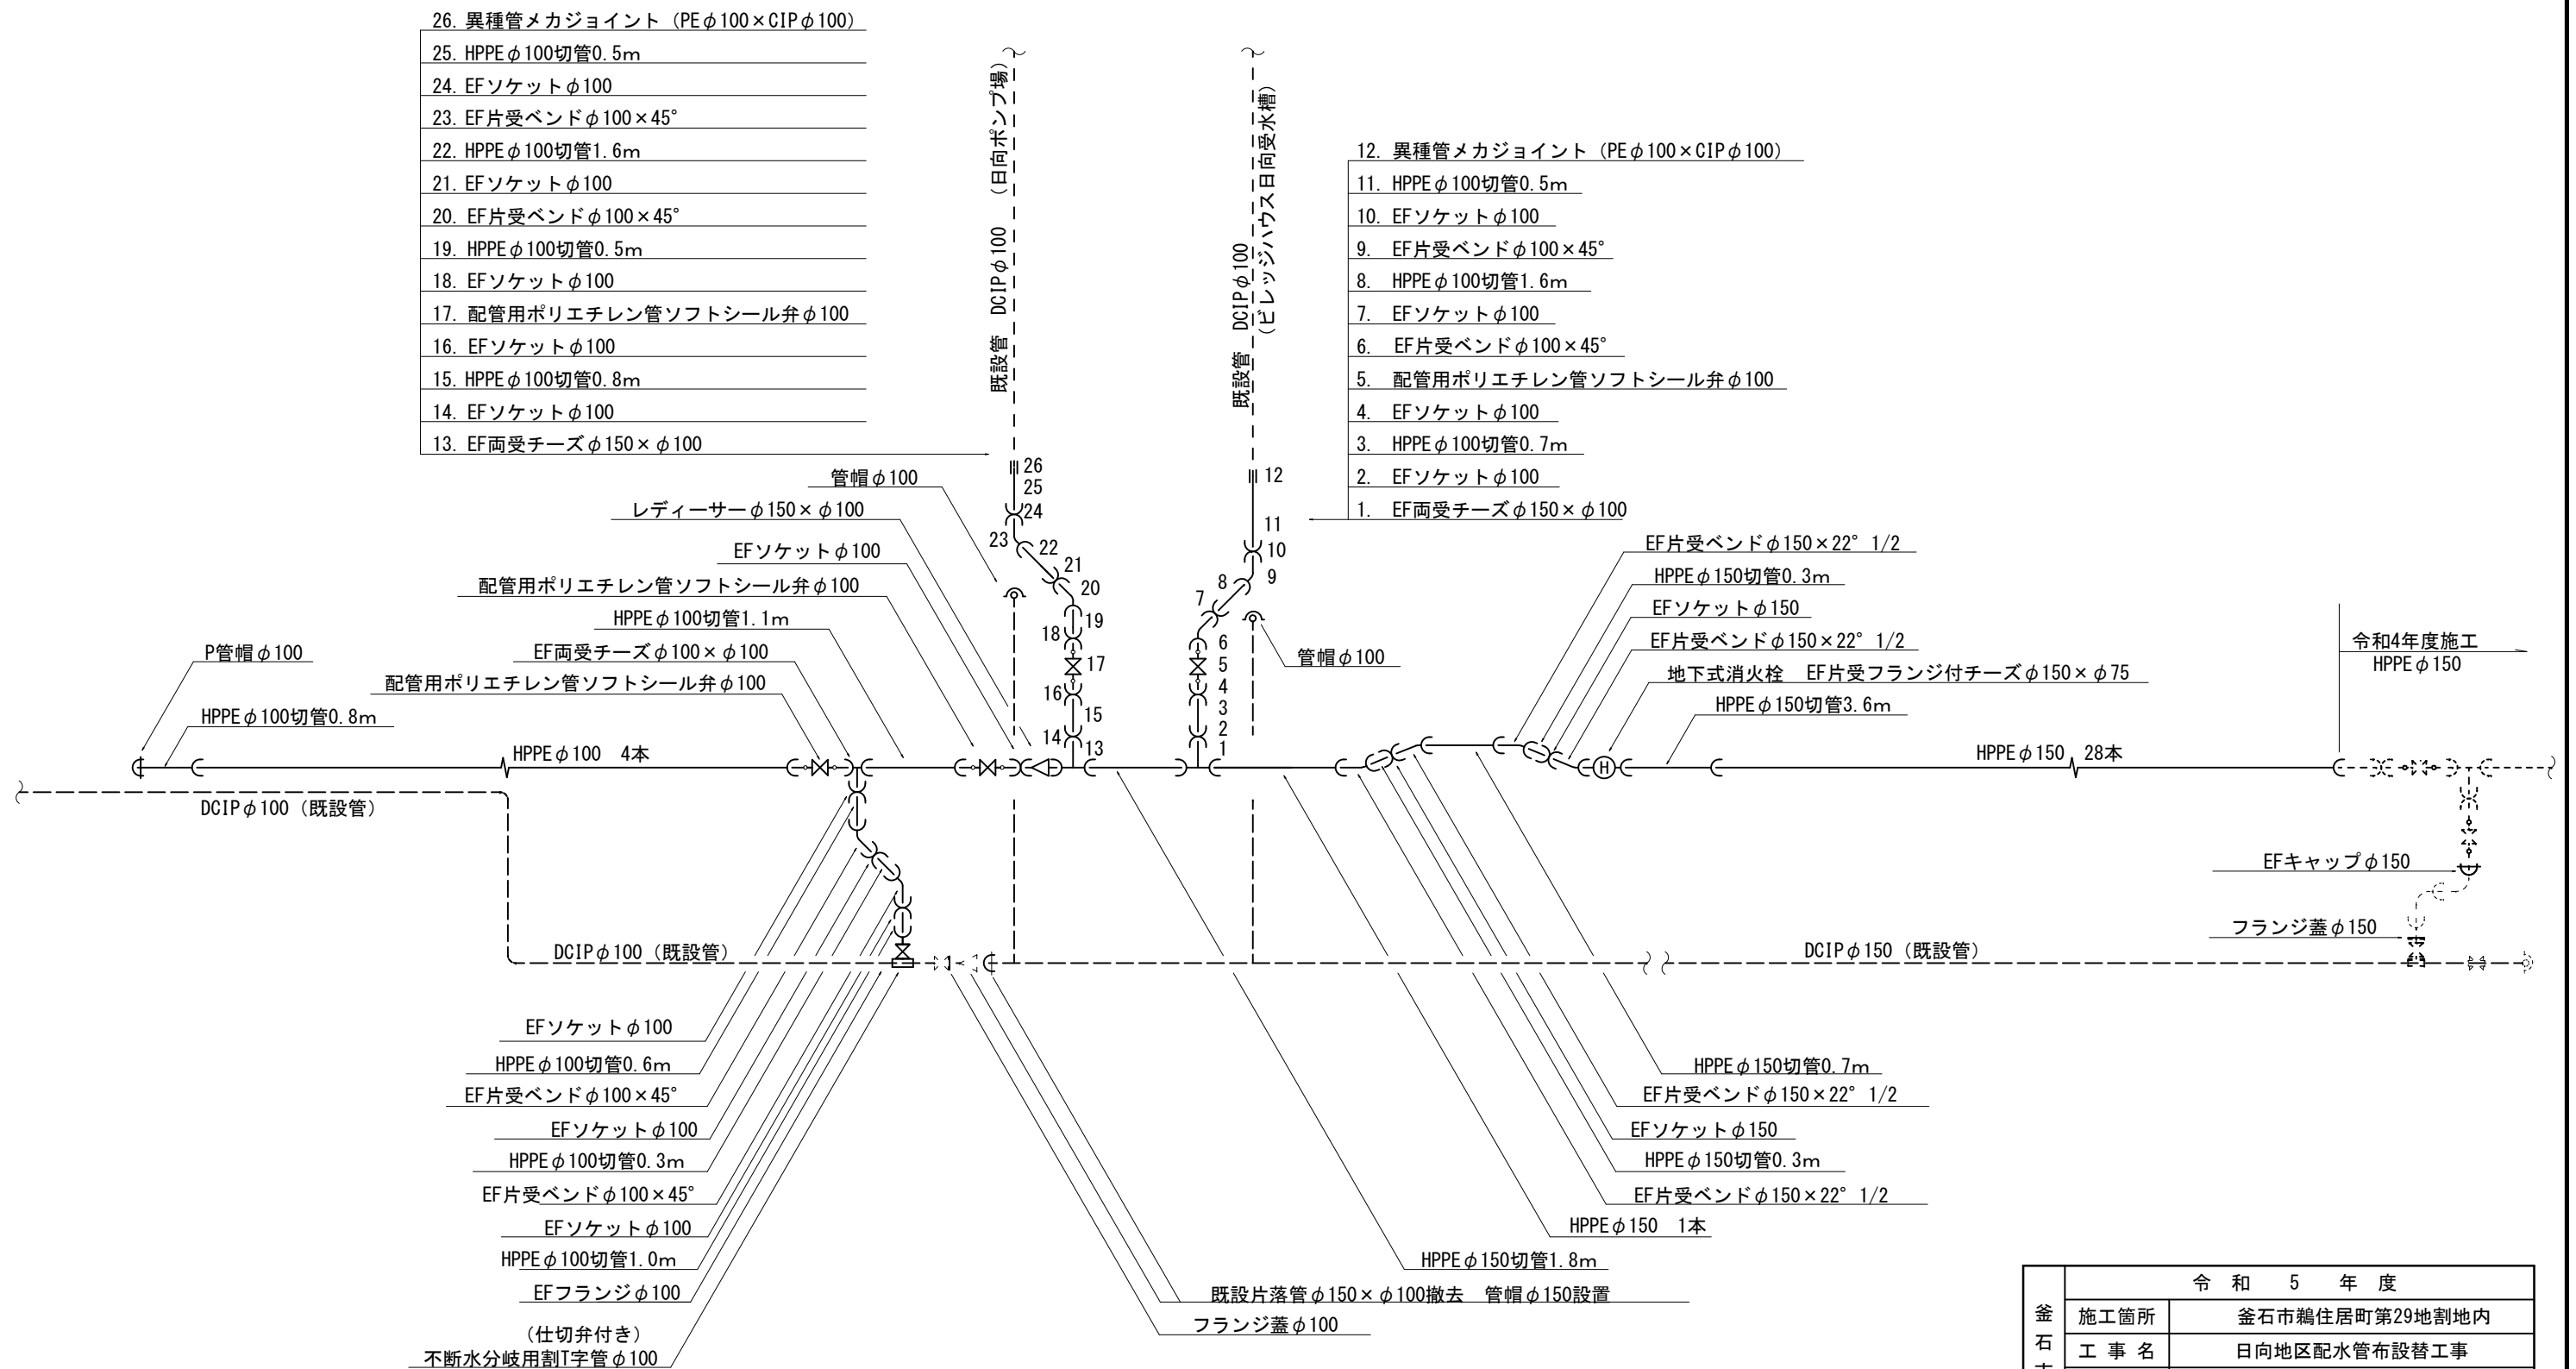


金石市水道事業所	令和5年度							
	施工箇所	金石市鵜住居町第29地割地内						
	工事名	日向地区配水管布設替工事						
	図名	配管図						
	縮尺	1: F						
	令和5年月日				全4枚中2			
	所長		所長補佐		係長		設計	製図

標準掘削断面図


車道 鵜住居外山線

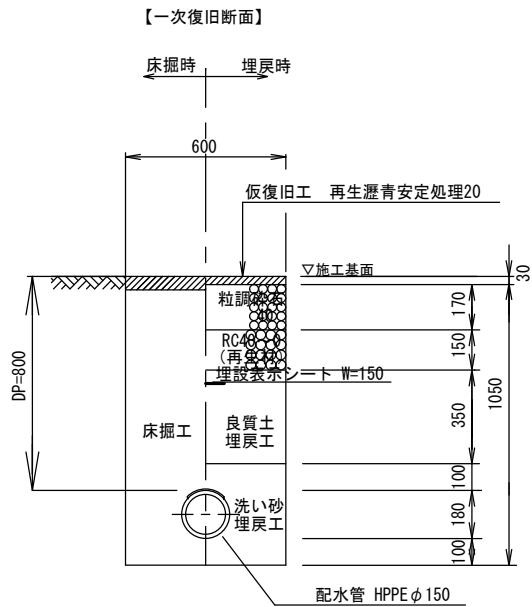

車道 鵜住居外山線

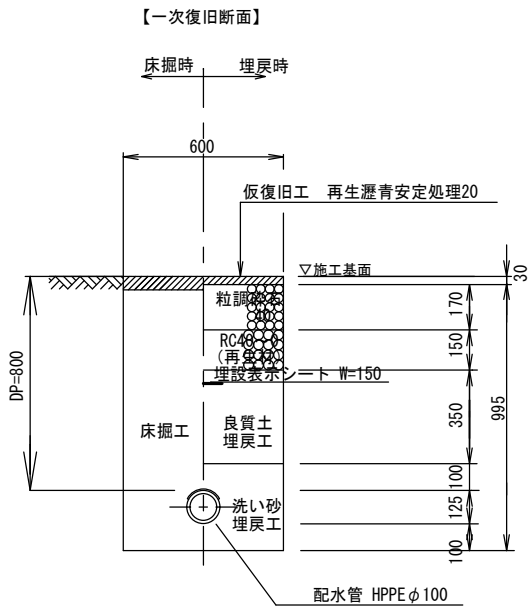


各戸給水切替部

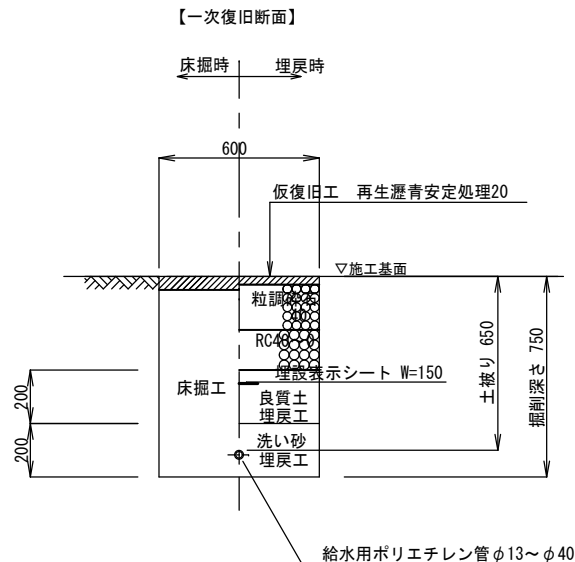

【二次復旧断面】


※下水道と共通部分は按分にて全面復旧とする。

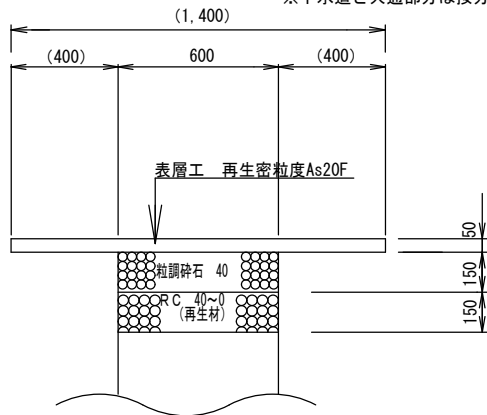


釜石市水道事業所	令和5年度							
	施工箇所	釜石市 鵜住居町第29地割地内						
	工事名	日向地区配水管布設替工事						
	図名	標準断面図						
	縮尺	1:F						
	令和5年 月 日				全4枚中 3			
	所長		所長補佐		係長		設計	製図

仕切弁筐設置図

平面図

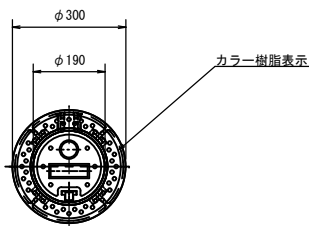


断面図

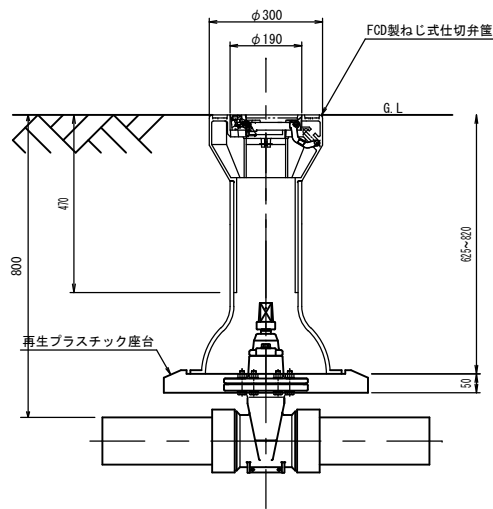


消火栓据付標準図

平面図

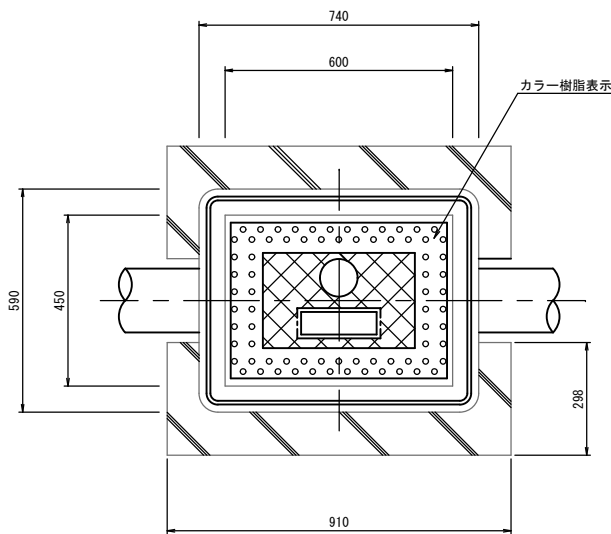

断面図

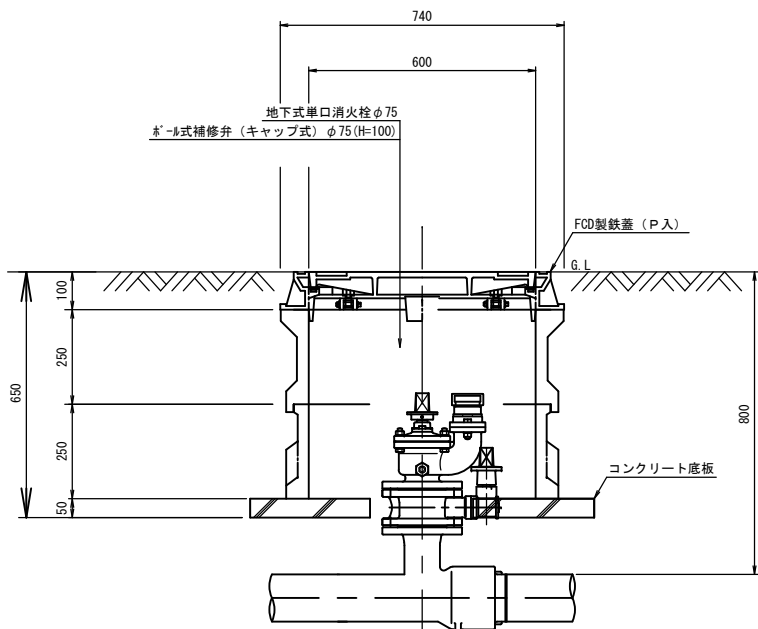

釜石市水道事業所	令和5年度			
	施工箇所	釜石市鶴住居町第29地割地内		
	工事名	日向地区配水管布設替工事		
	図名	水道施設標準図		
	縮尺	1:10		
	令和5年	月	日	全4枚中4
所長	所長補佐	係長	設計	製図