
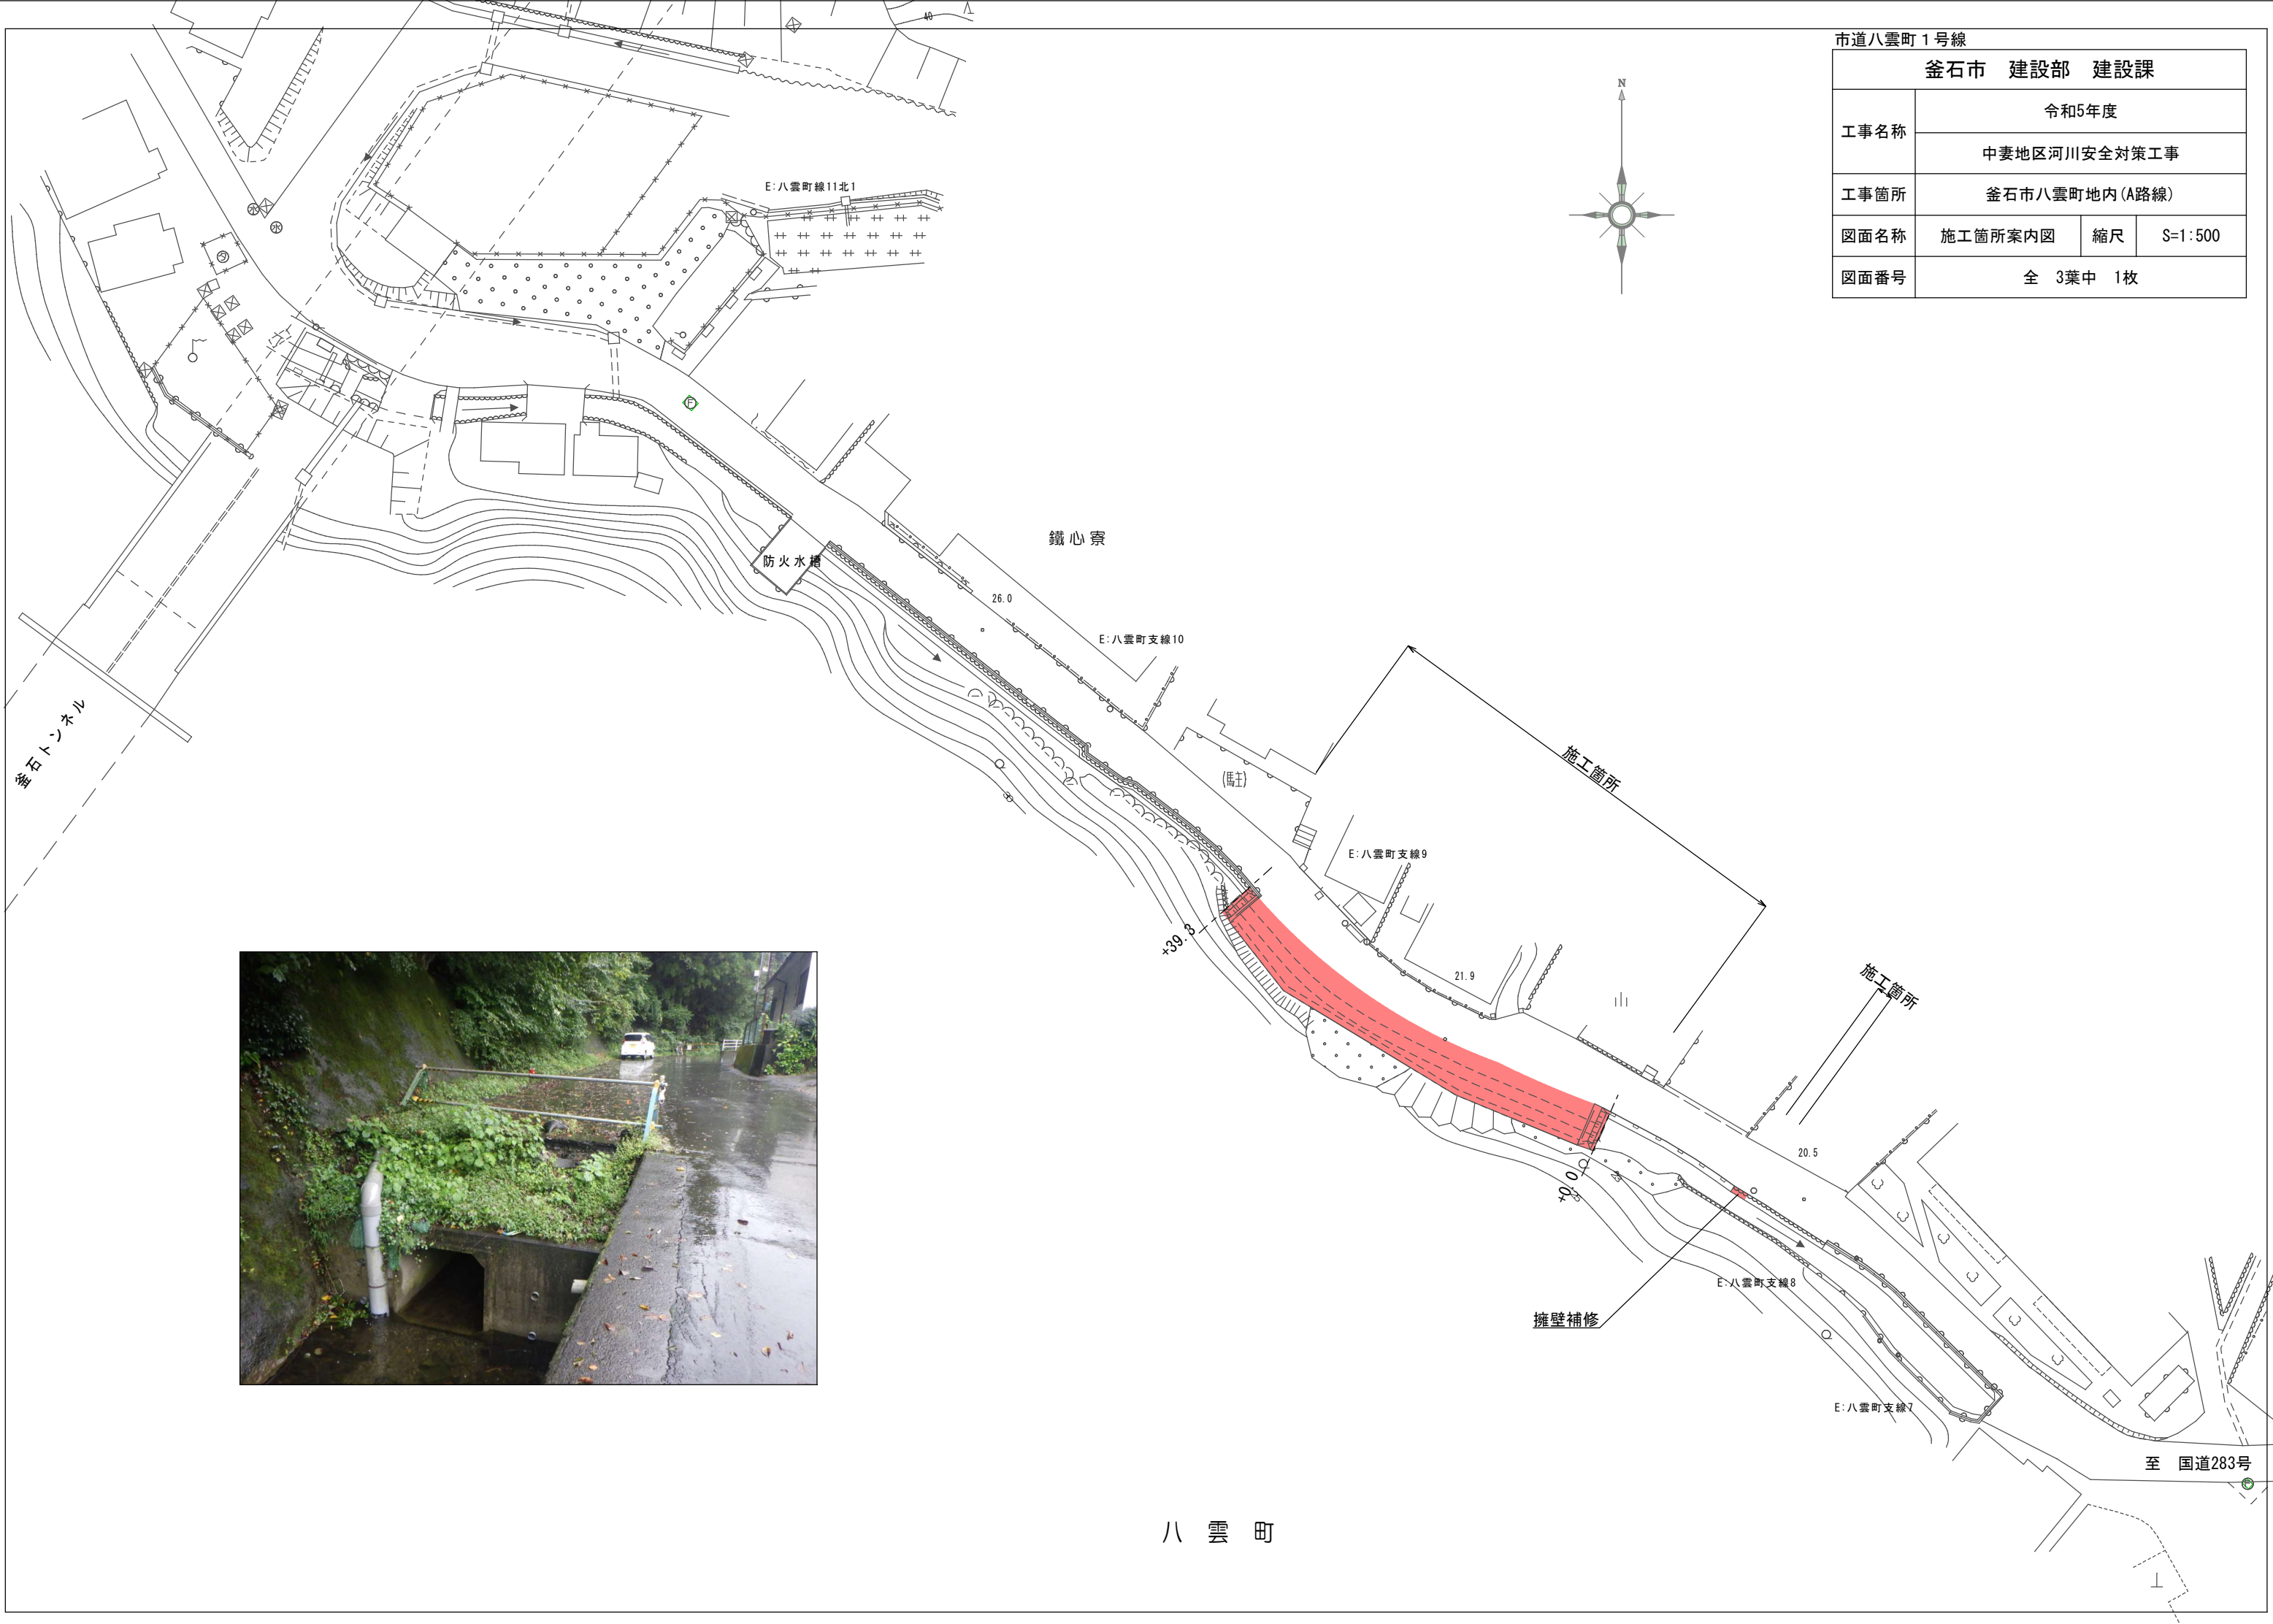



市道八雲町 1 号線			
釜石市 建設部 建設課			
工事名称	令和5年度		
	中妻地区河川安全対策工事		
工事箇所	釜石市八雲町地内 (A路線)		
図面名称	施工箇所案内図	縮尺	S=1:500
図面番号	全 3葉中 1枚		

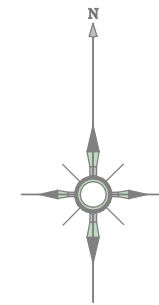

八 雲 町

至 国道283号



計画平面図(舗装工展開図)

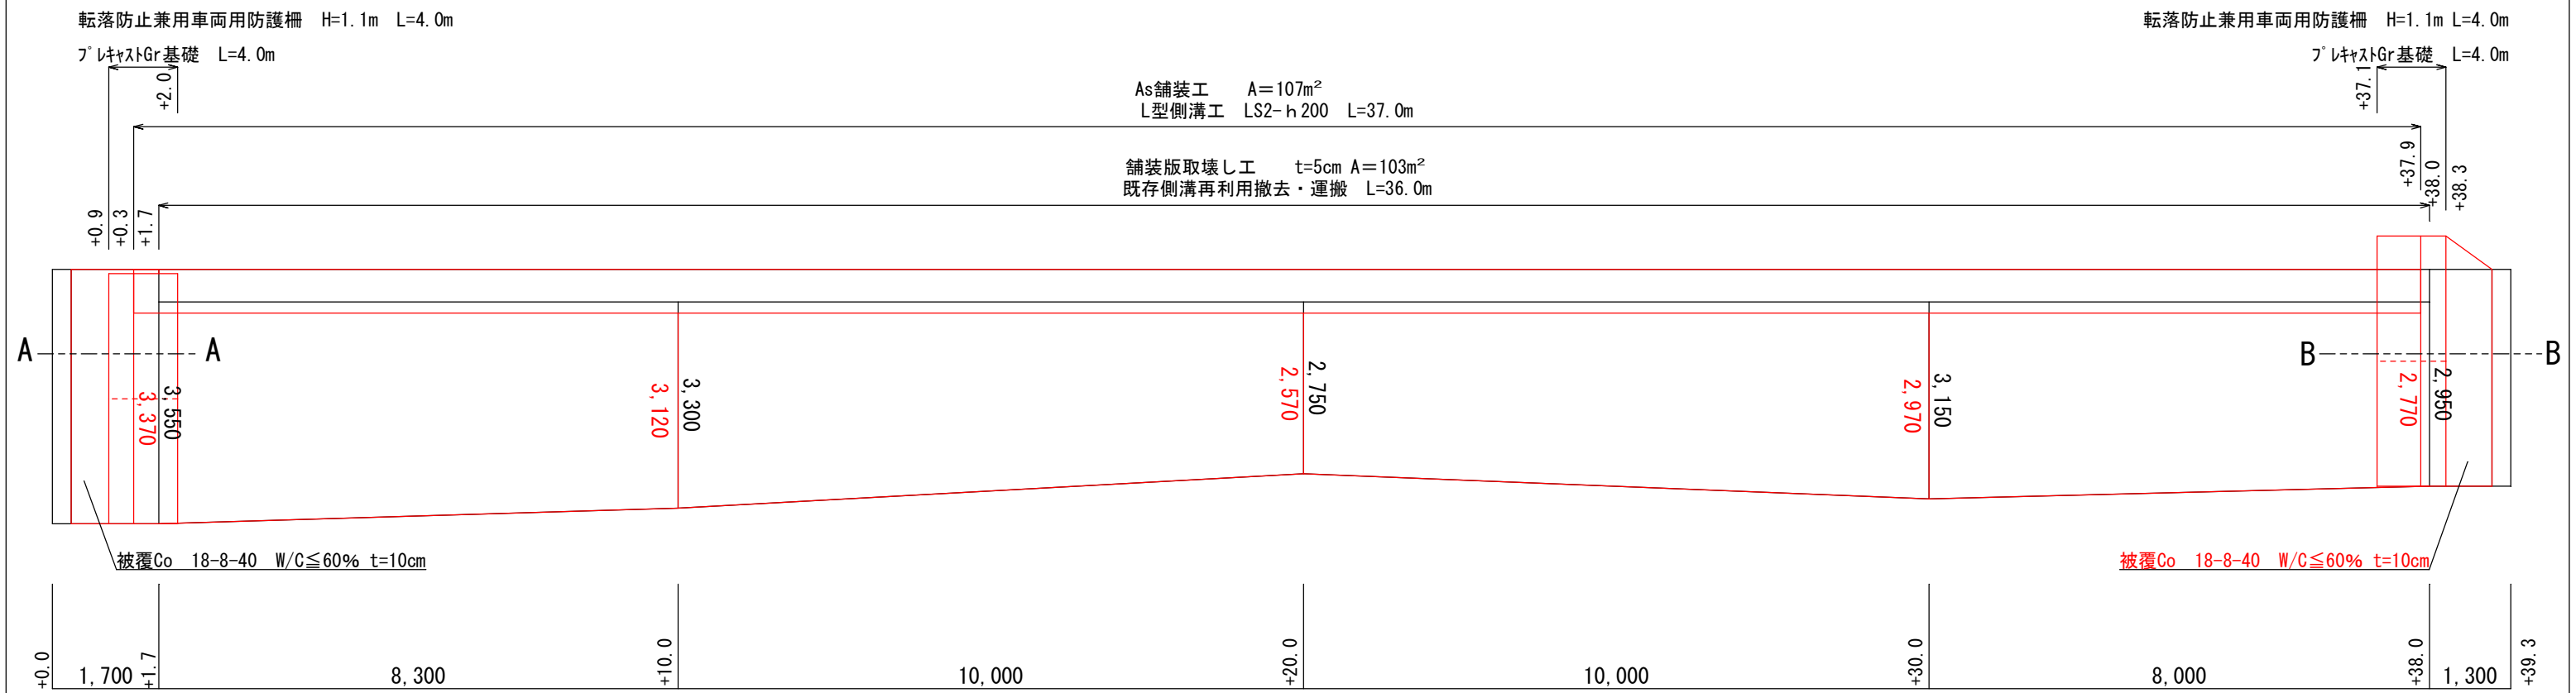

A-A断面


B-B断面

標準断面図 (+10.0)

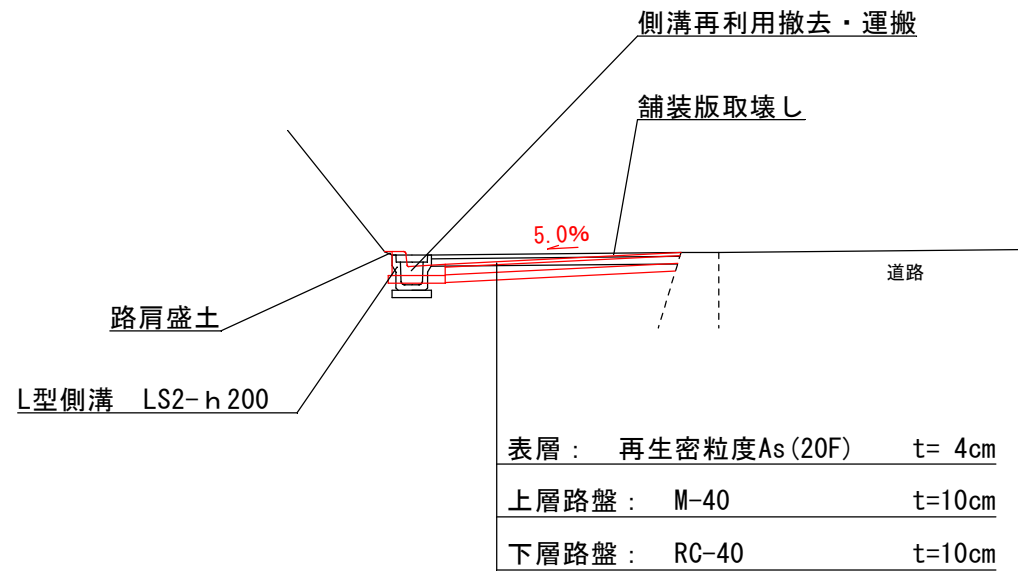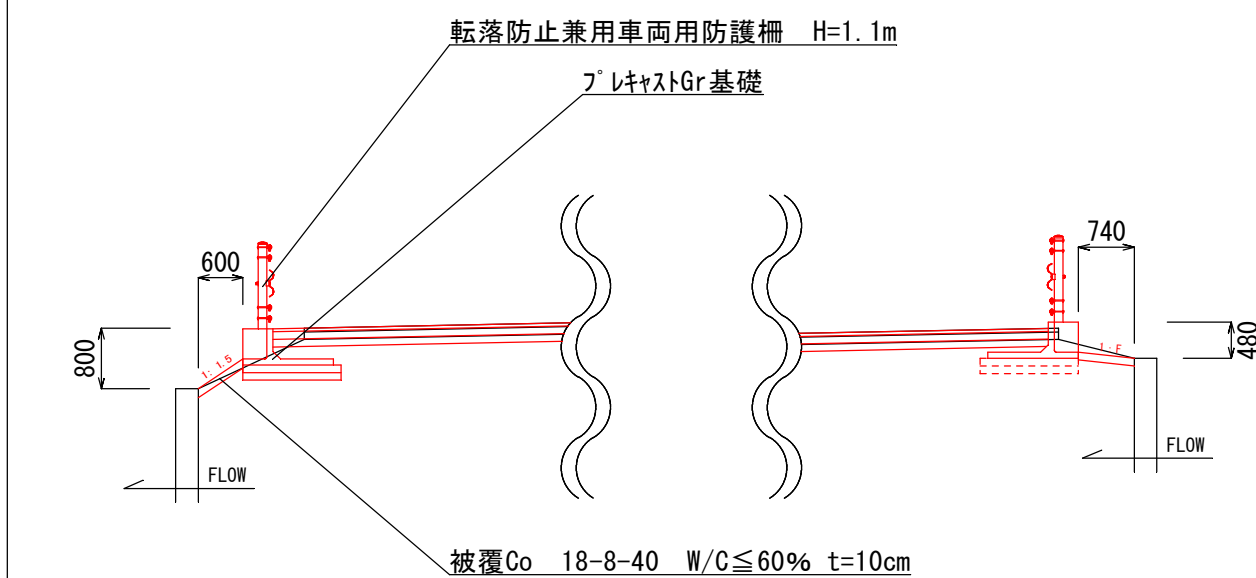


市道八雲町1号線			
釜石市 建設部 建設課			
工事名称	令和5年度		
	中妻地区河川安全対策工事		
工事箇所	釜石市八雲町地内(A路線)		
図面名称	計画平面図(舗装展開図)	縮尺	S=1:100
図面番号	全 3葉中 2枚		

# プレキャスト防護柵基礎 (BC種用) S=1:30

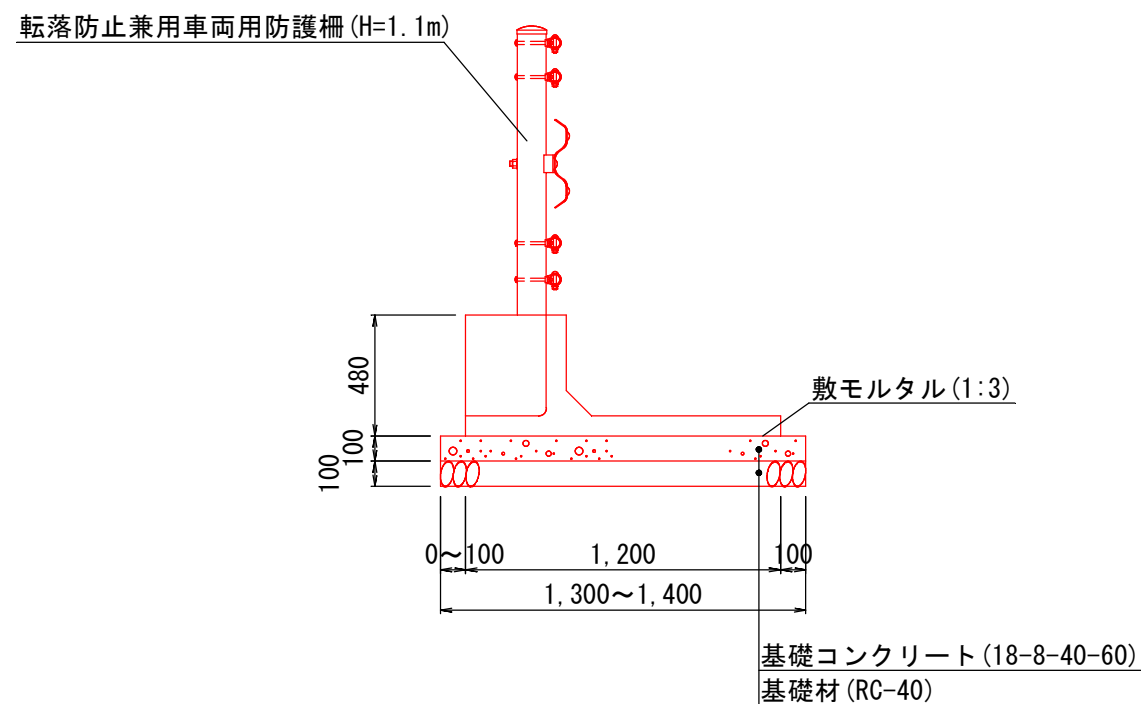


## 構造物撤去工

落ち蓋式側溝 U3-B300-H300

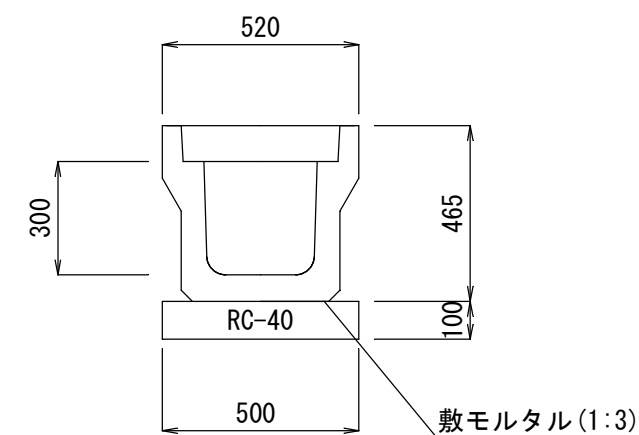



## 排水構造物工

L型側溝工 LS2-h 200

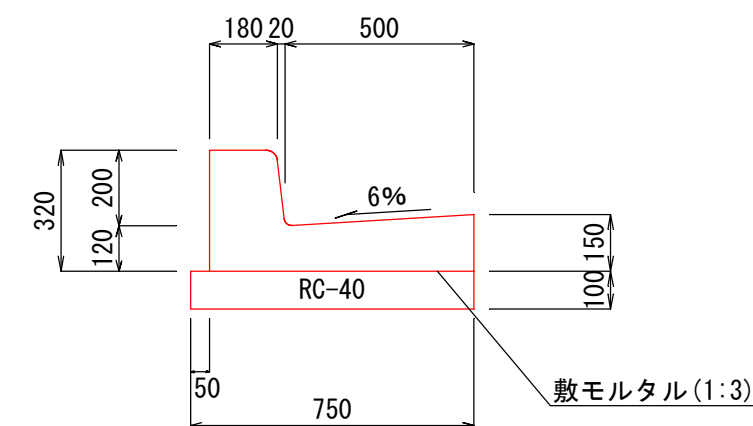

# 転落防止兼用車両用防護柵一般図 (参考図) (C種 H=1.1m以上) S=1:30

正面図

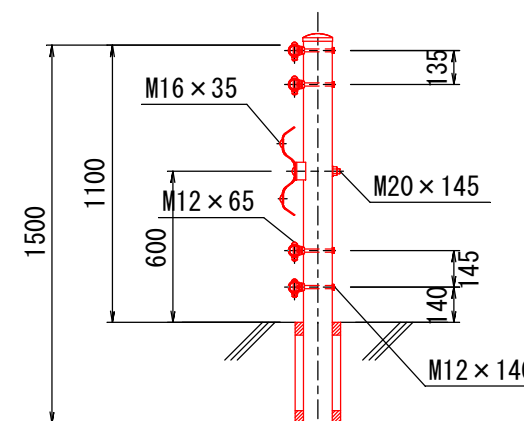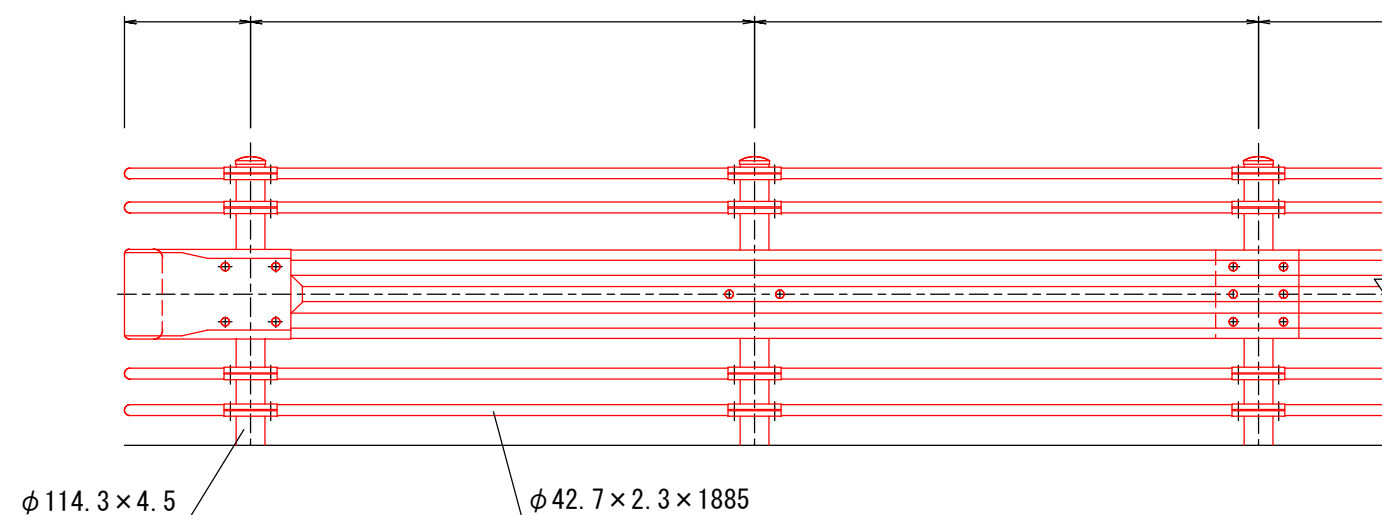

市道八雲町1号線

釜石市 建設部 建設課			
工事名称	令和5年度		
	中妻地区河川安全対策工事		
工事箇所	釜石市八雲町地内 (A路線)		
図面名称	構造物詳細図	縮尺	図示
図面番号	全 3葉中 3枚		







市道千鳥町4号線			
釜石市 建設部 建設課			
工事名称	令和5年度		
	中妻地区河川安全対策工事		
工事箇所	釜石市千鳥町2丁目地内(B路線)		
図面名称	施工箇所案内図	縮尺	S=1:500
図面番号	全 3葉中 1枚		




横断図

S=1:50

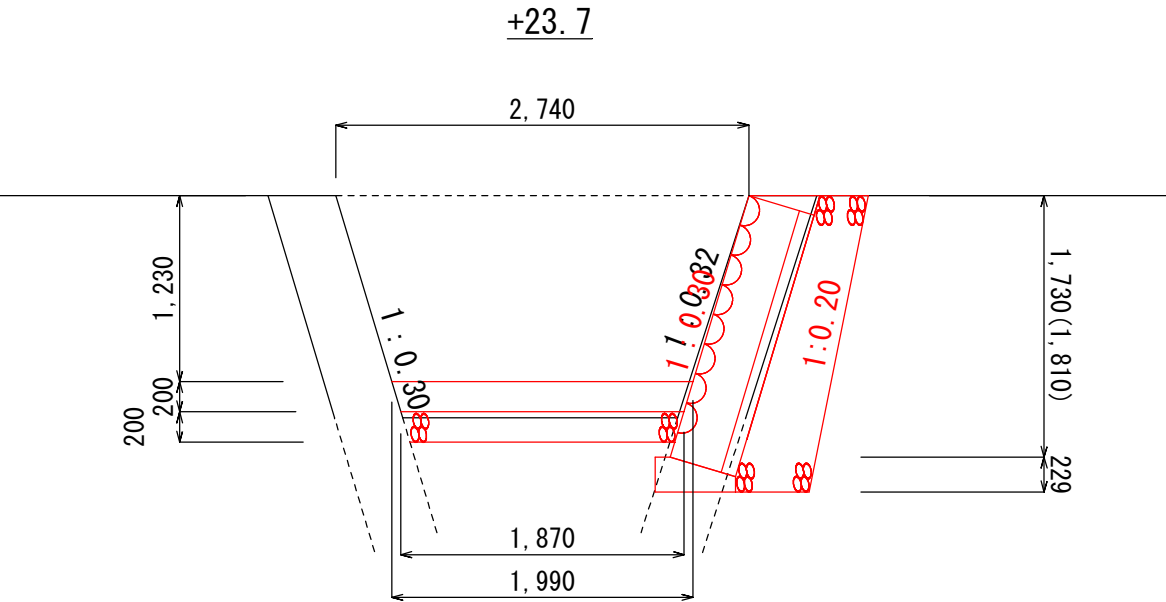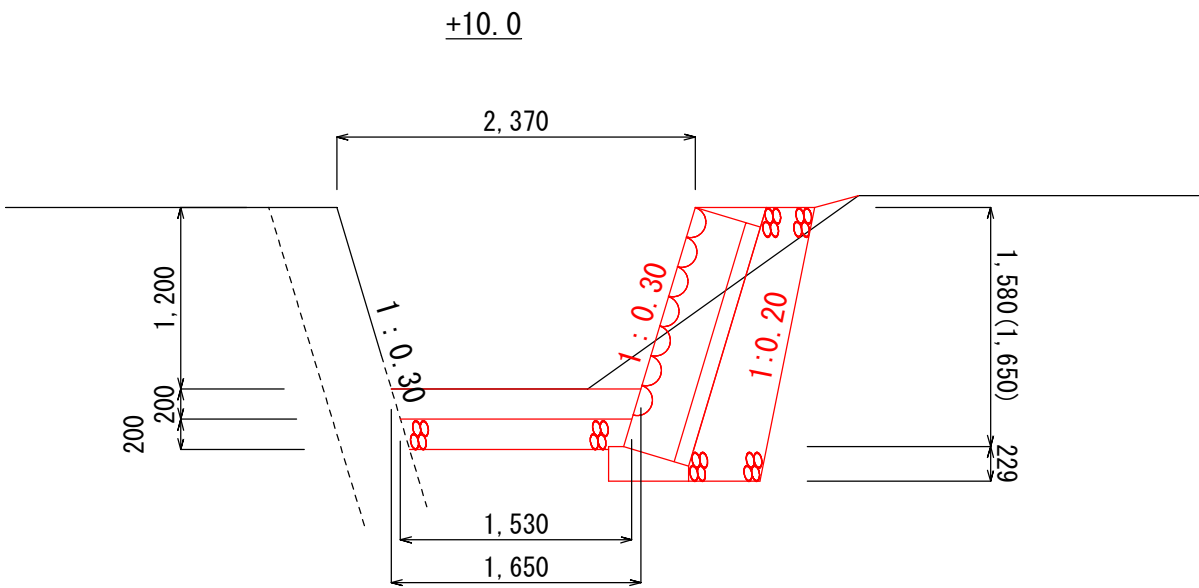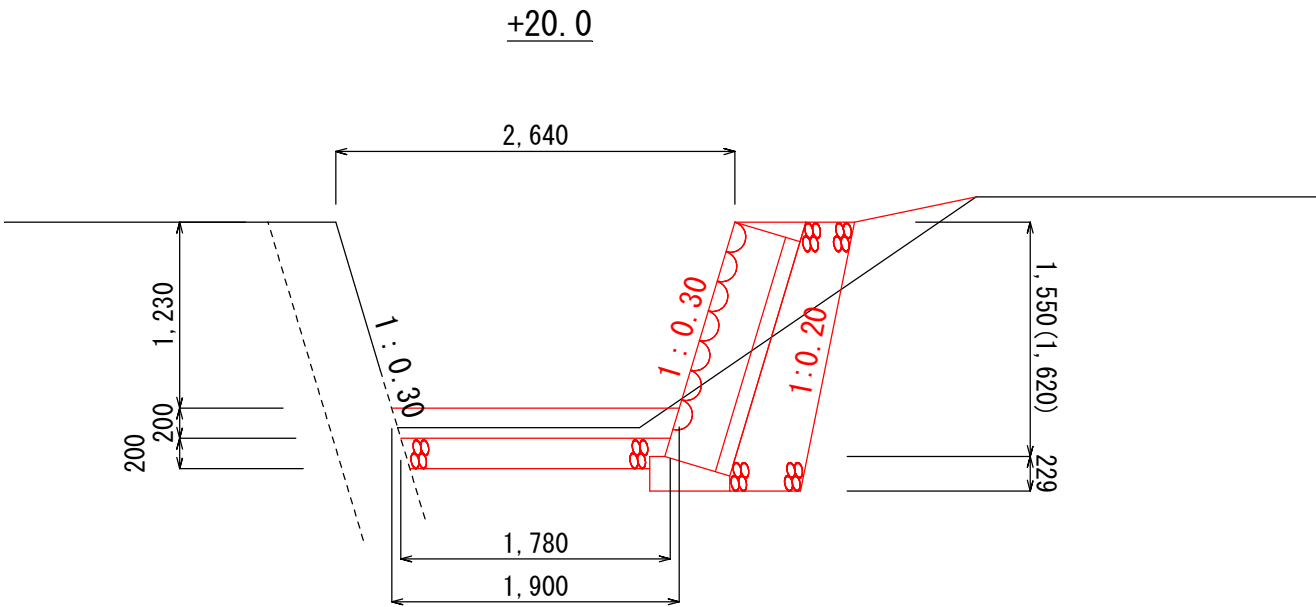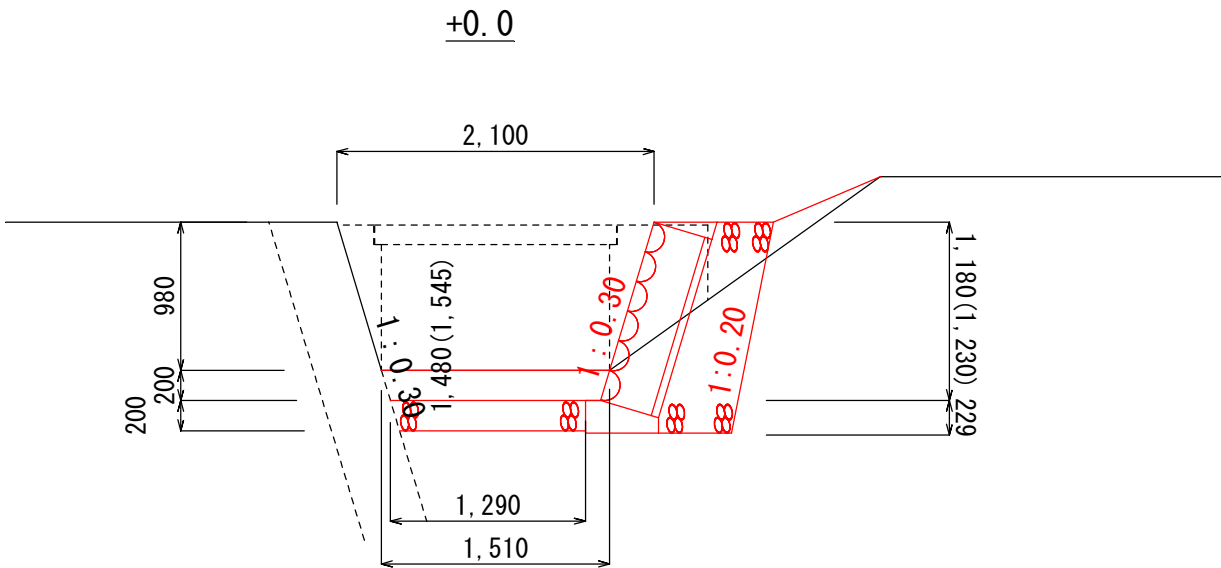


市道千鳥町4号線			
釜石市 建設部 建設課			
工事名称	令和5年度		
	中妻地区河川安全対策工事		
工事箇所	釜石市千鳥町2丁目地内(B路線)		
図面名称	横断図	縮尺	図示
図面番号	全 3葉中 2枚		

V = 1 : 50  
H = 1 : 100

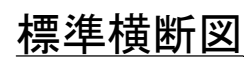


S = 1 : 50

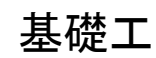


1:50



1:50

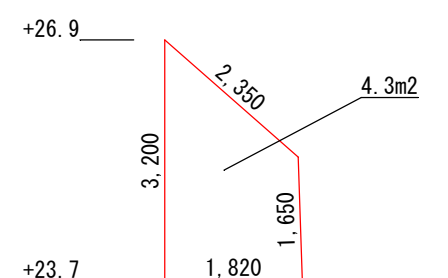
$$(+23.7 \sim +26.9) \quad 1:100$$


釜石市 建設部 建設課			
工事名称	令和5年度		
	中妻地区河川安全対策工事		
工事箇所	釜石市千鳥町2丁目地内(B路線)		
図面名称	標準横断図 擁壁工正面展開図・構造図	縮尺	図示
図面番号	全 3葉中 3枚		

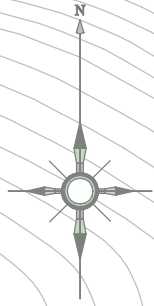

国道45号



底張コンクリート工  
ふとんかご工  
水路補修工（補修コンクリート、不陸整正）L=154m

下平田川


市道平田13号線

釜石市 建設部 建設課			
工事名称	令和5年度		
	平田地区河川安全対策工事		
工事箇所	釜石市大字平田第5地割地内(A2沢)		
図面名称	計画平面図	縮尺	S=1:1000
図面番号	全 2葉中 1枚		

底張コンクリート取壊し工展開図


平均厚t=30cm

S=1:100

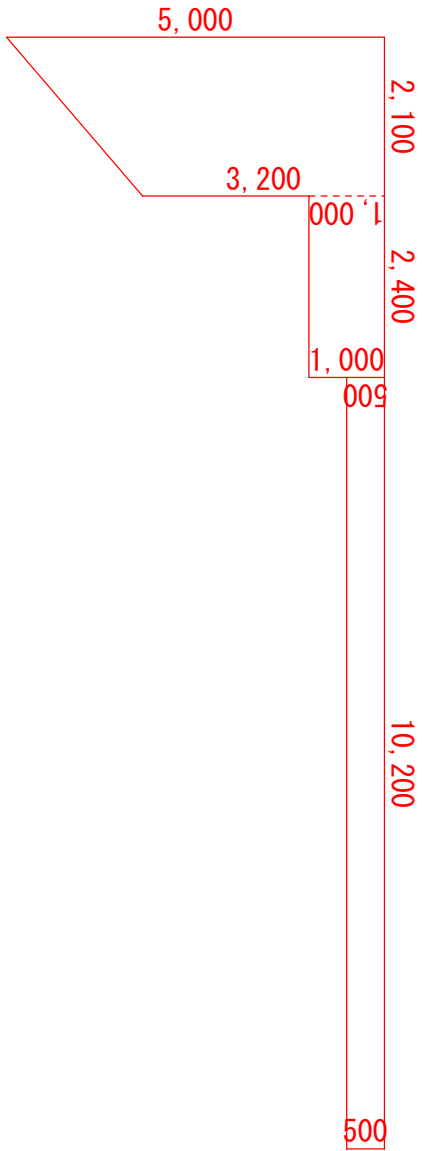

底張コンクリート工・ふとんかご工展開図

S=1:100

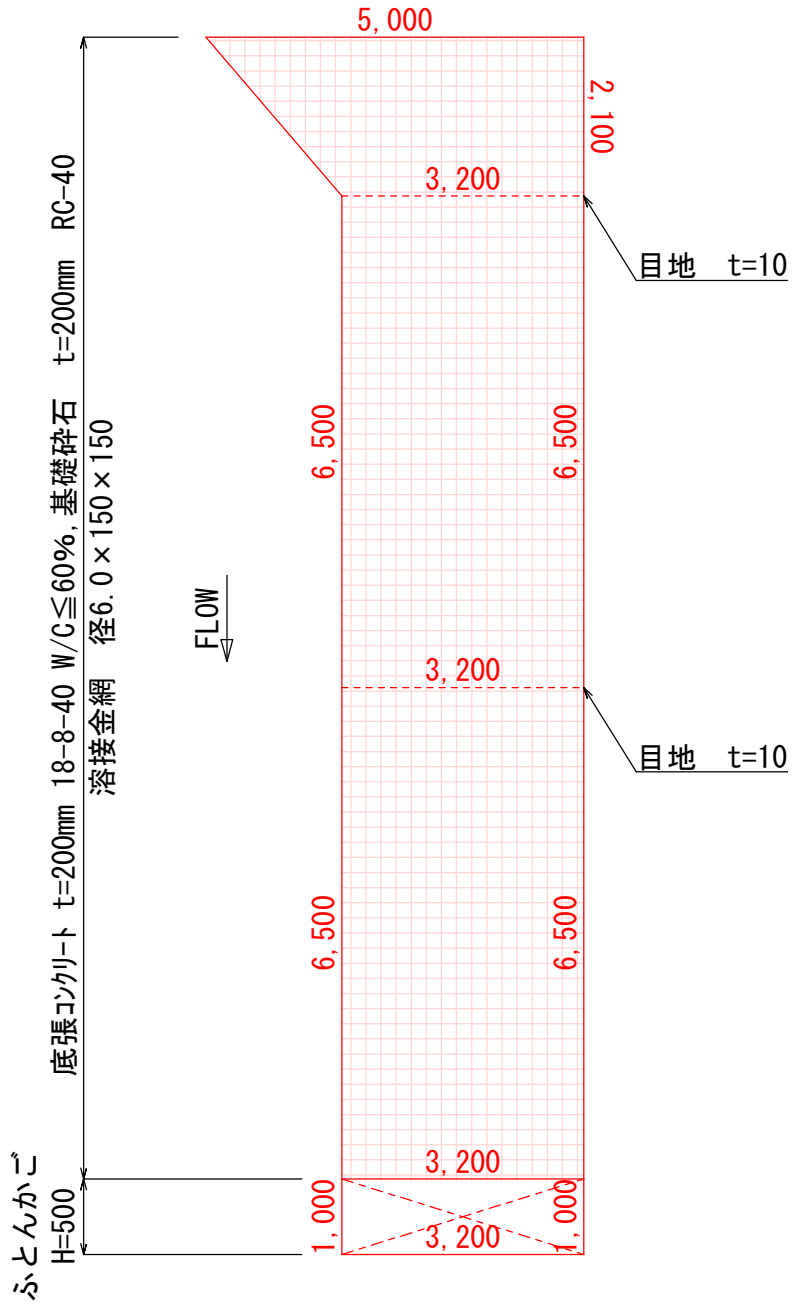


市道平田13号線			
釜石市 建設部 建設課			
工事名称	令和5年度		
	平田地区河川安全対策工事		
工事箇所	釜石市大字平田第5地割地内(A2沢)		
図面名称	底張コンクリート取壊し工展開図	縮尺	S=1:100
	底張コンクリート工・ふとんかご工展開図		
図面番号	全 2葉中 2枚		





堆積土撤去


平田野球場裏			
釜石市 建設部 建設課			
工事名称	令和5年度		
	平田地区河川安全対策工事		
工事箇所	釜石市大字平田第5地割地内(E沢)		
図面名称	施工箇所案内図	縮尺	S=1:1000
図面番号	全 2葉中 1枚		

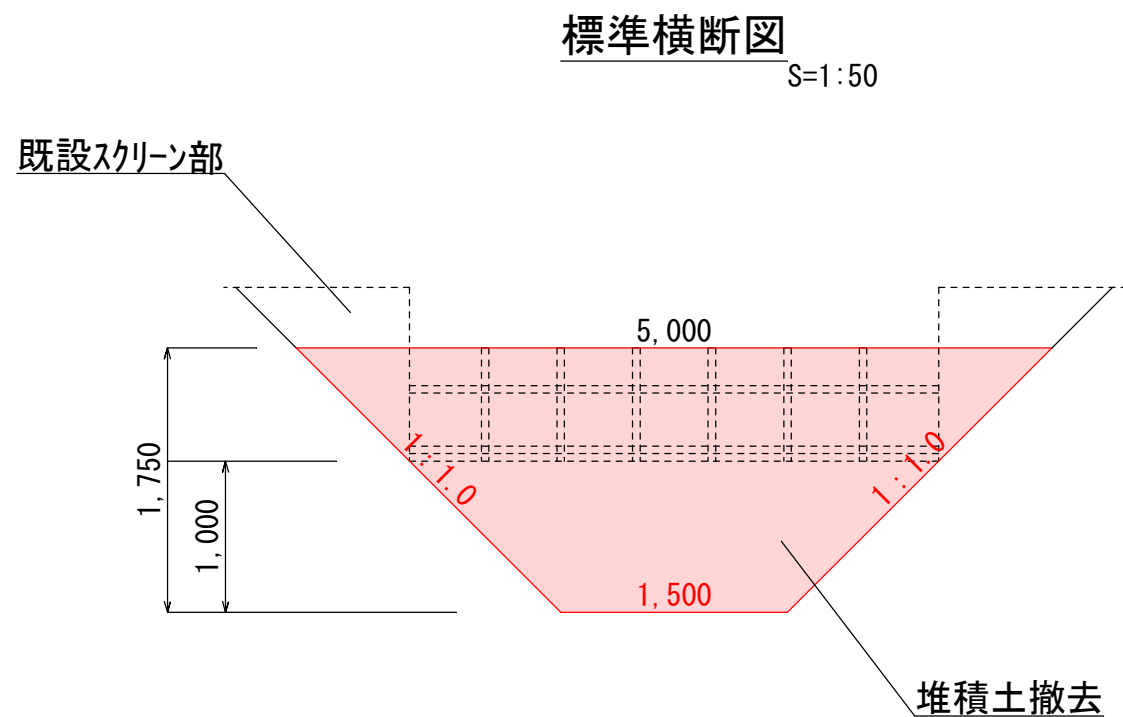

平田野球場裏

釜石市 建設部 建設課			
工事名称	令和5年度		
	平田地区河川安全対策工事		
工事箇所	釜石市大字平田第5地割地内(E沢)		
図面名称	標準横断図	縮尺	S=1:50
図面番号	全 2葉中 2枚		




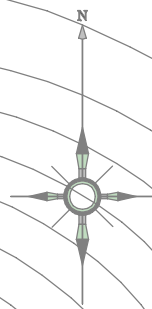







佐 須

佐 須 集 会 所

施工箇所

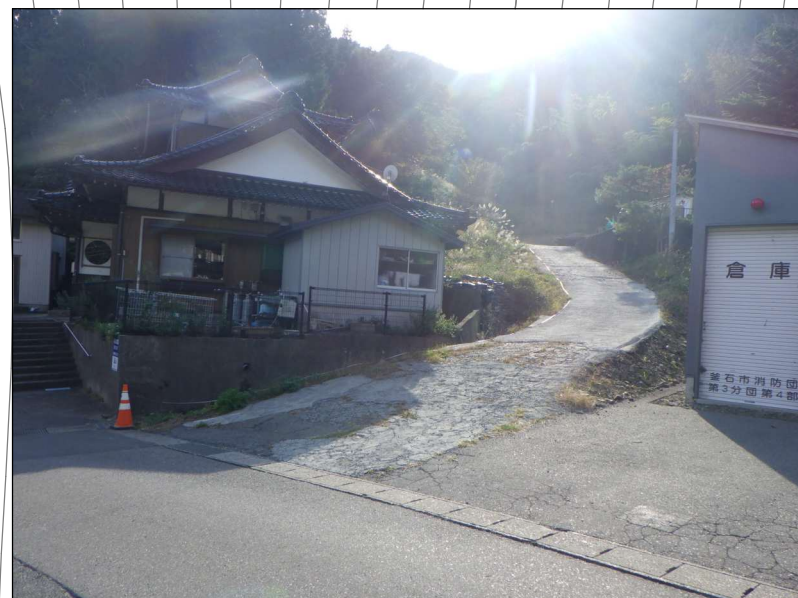

釜石市 建設部 建設課			
工事名称	令和5年度		
	佐須地区河川安全対策工事		
工事箇所	釜石市大字平田第9地割佐須地内(E沢)		
図面名称	施工箇所案内図	縮尺	S=1:500 (A3)
図面番号	全 3葉中 1枚		

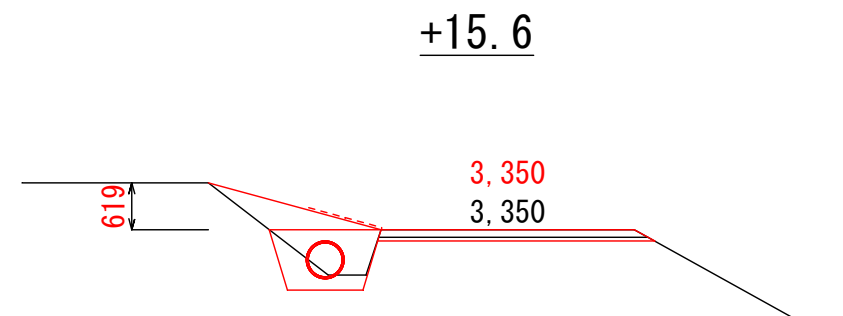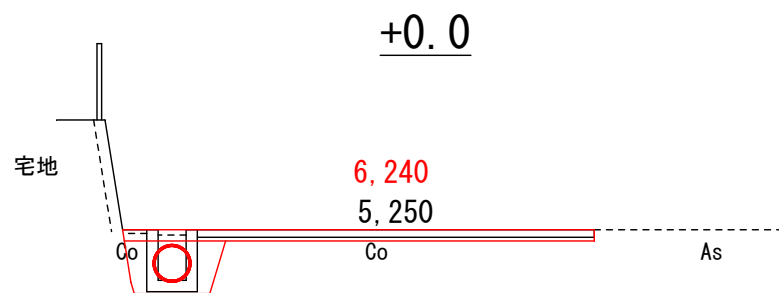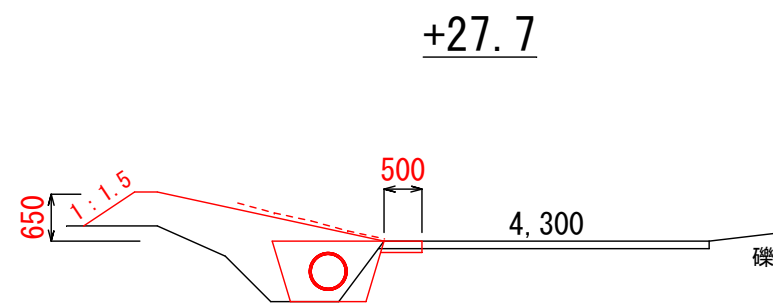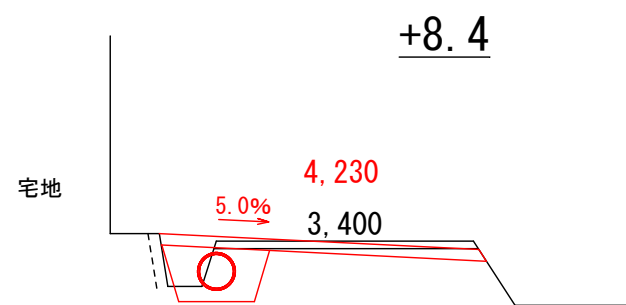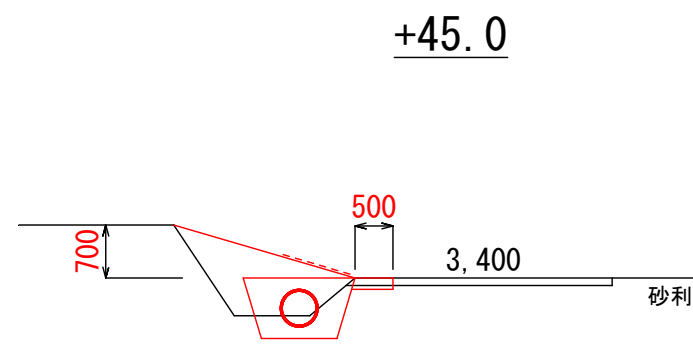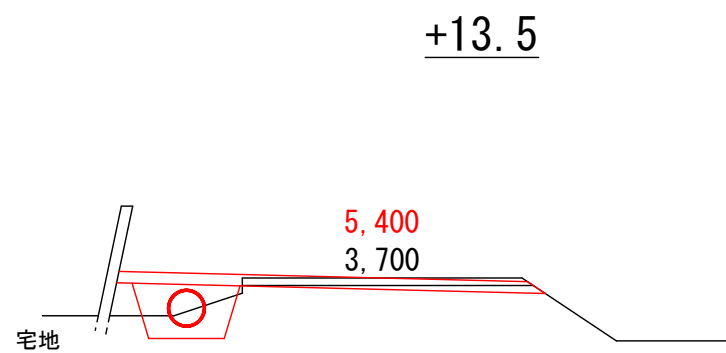


釜石市 建設部 建設課			
工事名称	令和5年度		
	佐須地区河川安全対策工事		
工事箇所	釜石市大字平田第9地割佐須地内(E沢)		
図面名称	横断図	縮尺	S=1:100
図面番号	全 3葉中 2枚		




排水工詳細構造図

高密度ポリエチレン管(ダブル構造)  
S=1:20

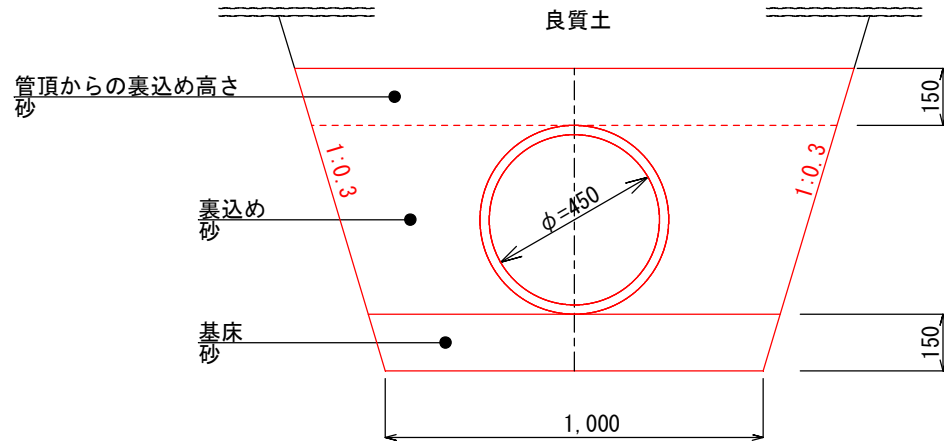


集水桝  
S=1:50


平面図

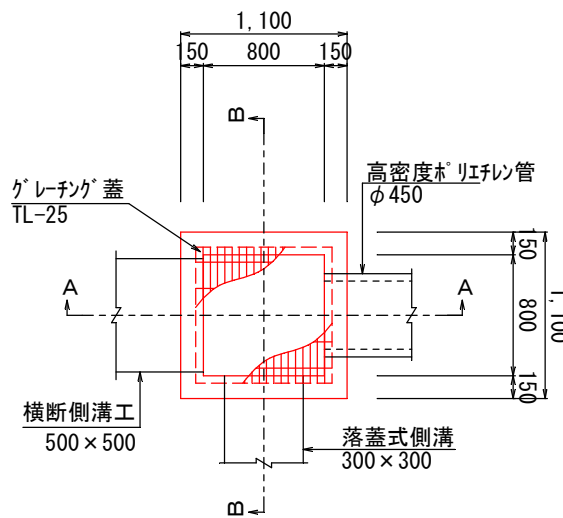

A-A断面

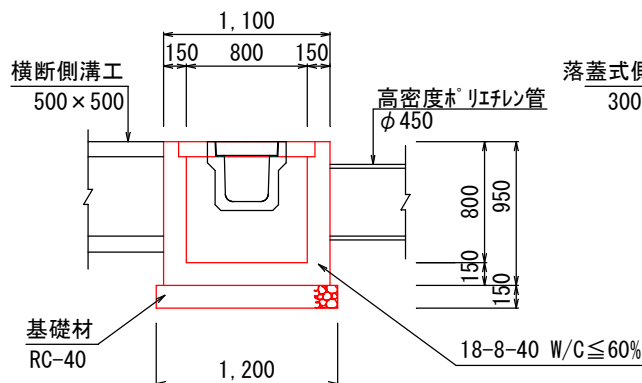


B-B断面

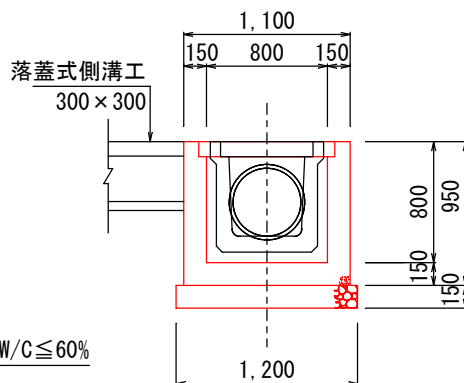


標準横断図

暗渠管敷設部 (+15.6)  
S=1:100

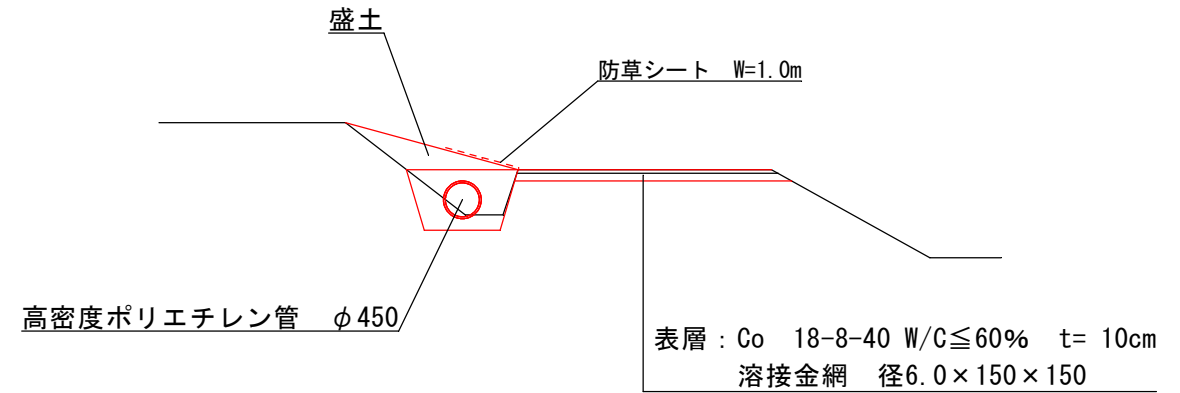

横断側溝部  
S=1:50

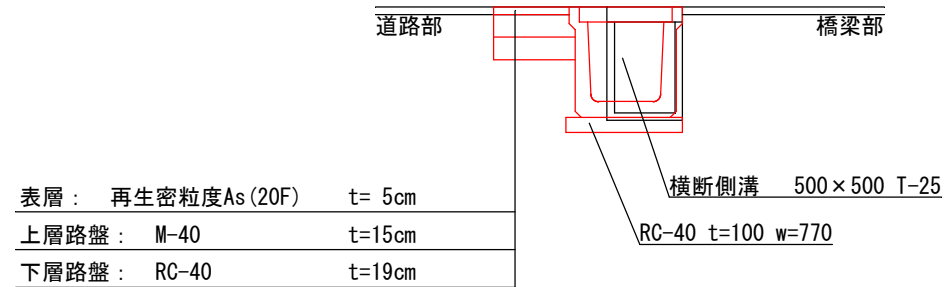

釜石市 建設部 建設課			
工事名称	令和5年度		
	佐須地区河川安全対策工事		
工事箇所	釜石市大字平田第9地割佐須地内(E沢)		
図面名称	標準横断図	縮尺	図示
	排水工詳細構造図		
図面番号	全 3葉中 3枚		