


平面図

【鵜住居地区冠水対策】 S=1:200

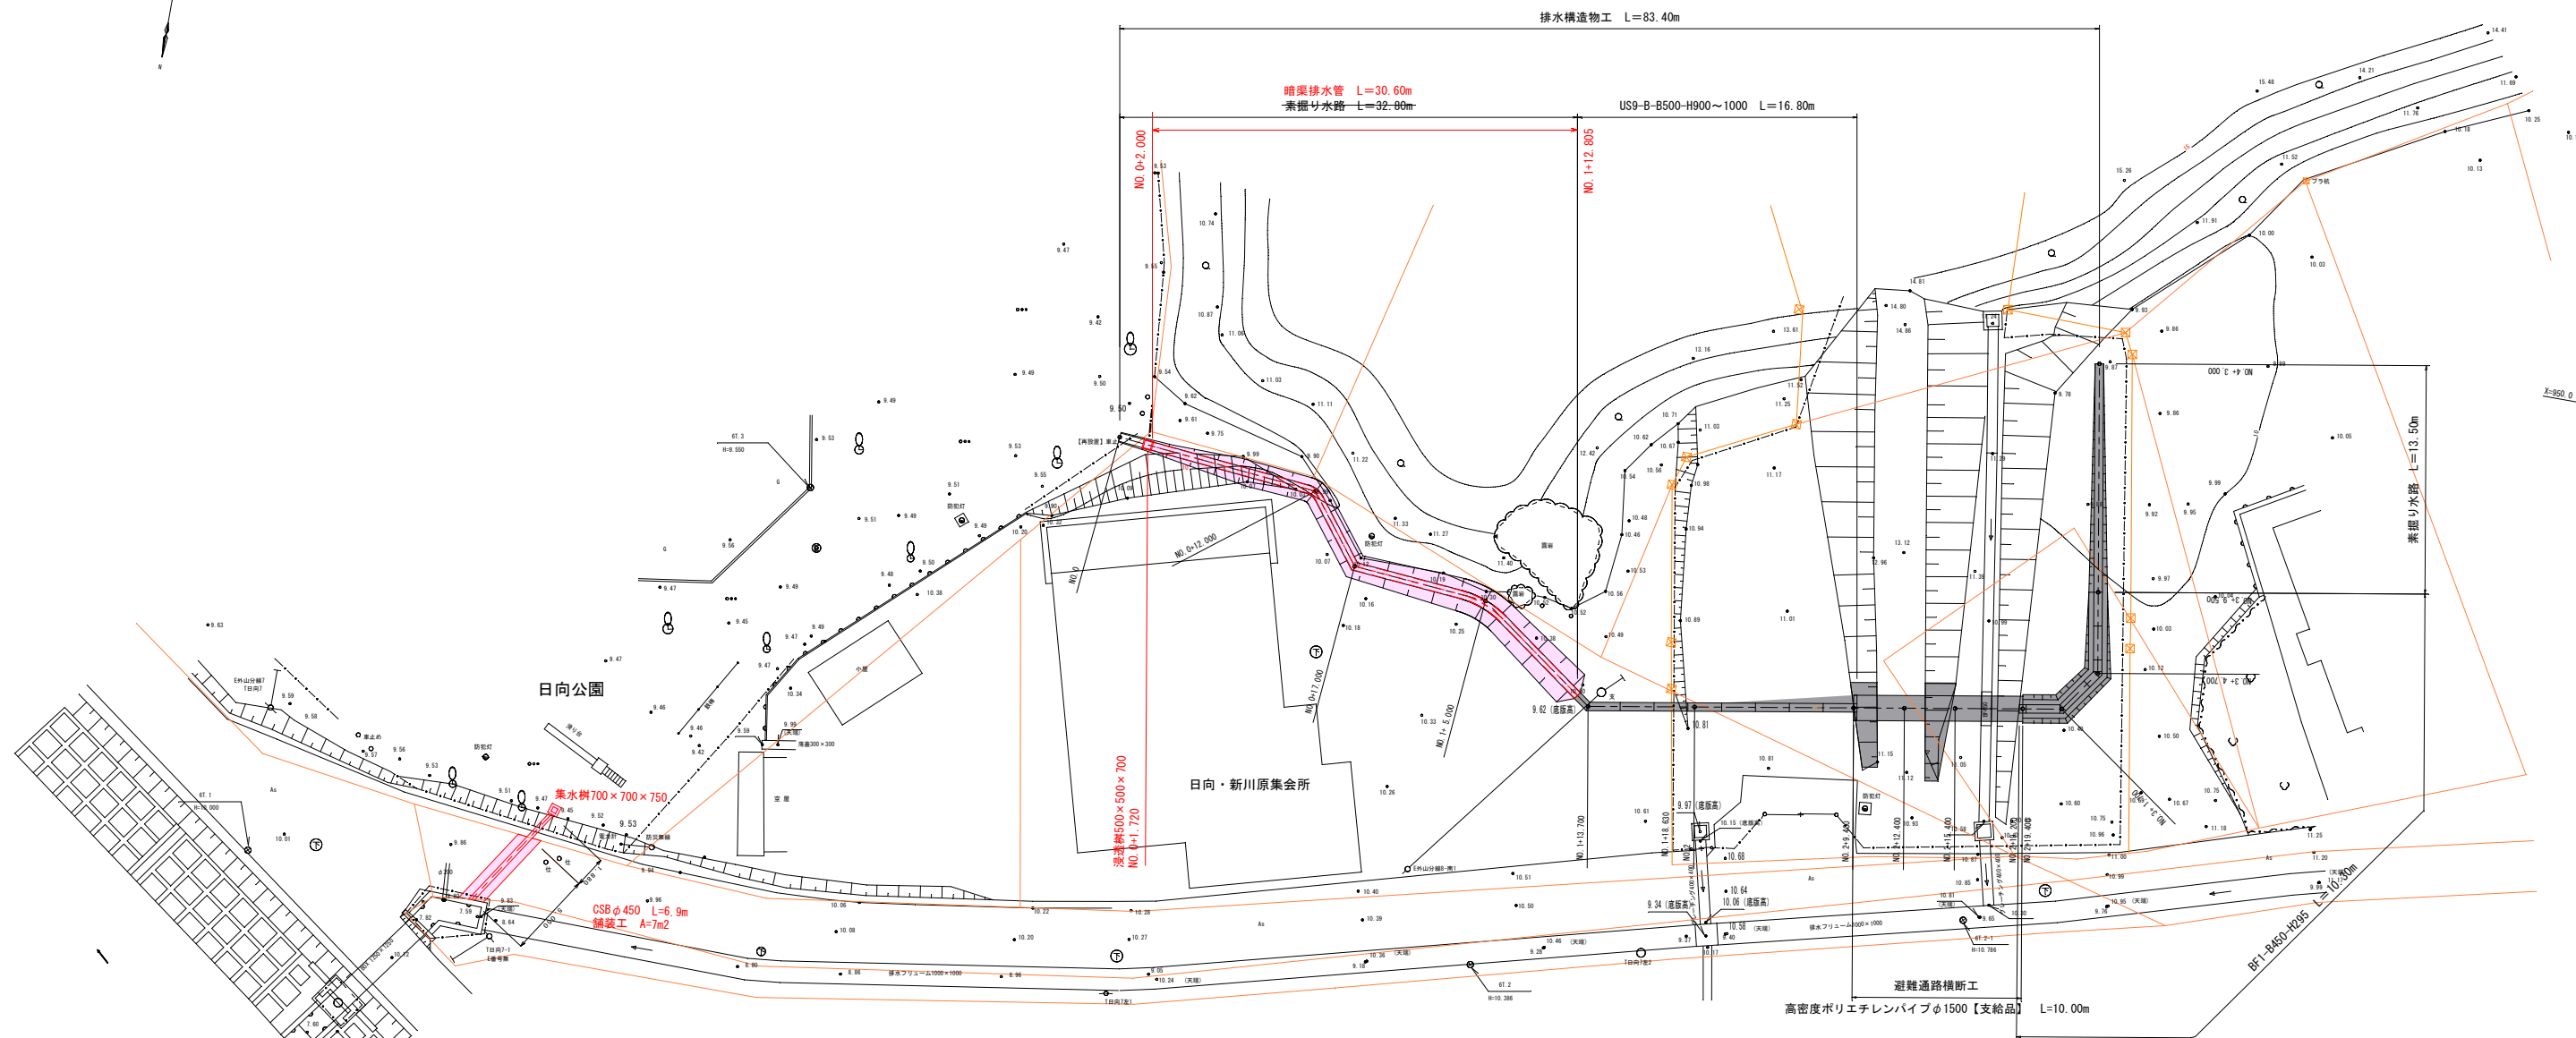


釜石市	
釜石市	鵜住居町第28地割
全3枚ノ内其1	平面図
令和5年度	
日向地区雨水排水対策工事	
縮尺	図示

排水構造物工 構造図


集水枡工

S=1:20


平面図

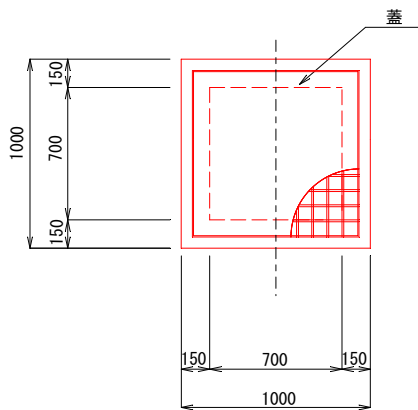

側面図

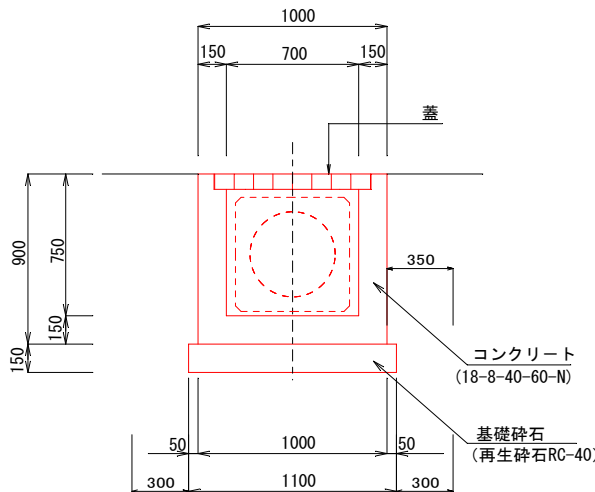

管渠工、舗装工 S=1:20

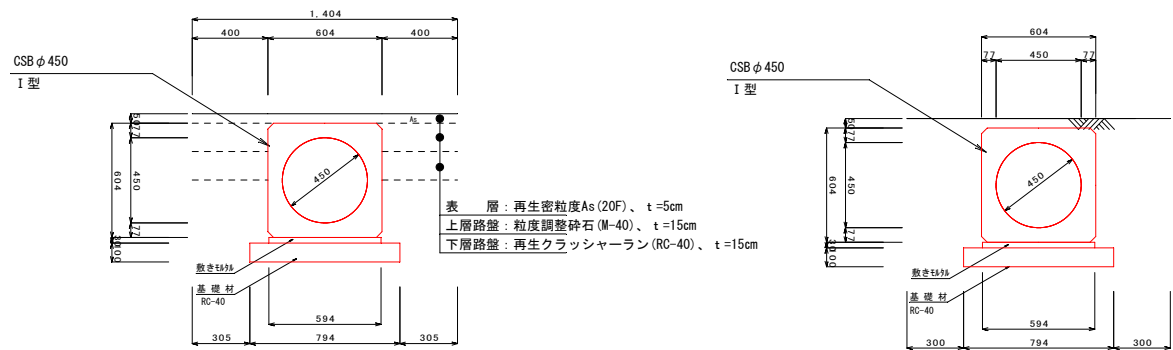


プレキャスト勾配可変側溝 (VS側溝) 側溝高変化区間縦断面図

V=1:20
H=1:100

プレキャスト勾配可変型側溝 (接続部)

US9-B500-H () S=1:20

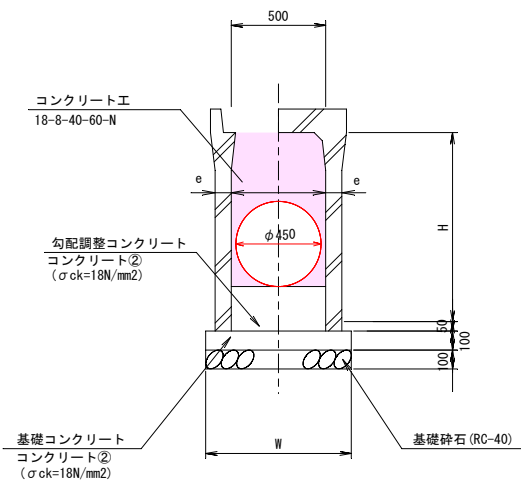



材料表

呼び名 (B×H)	寸法 (mm)		
	H	e	W
500×900	900	85	770
500×1000	1000	85	770

暗渠排水管


S=1:20

No.0~No.1+12.8

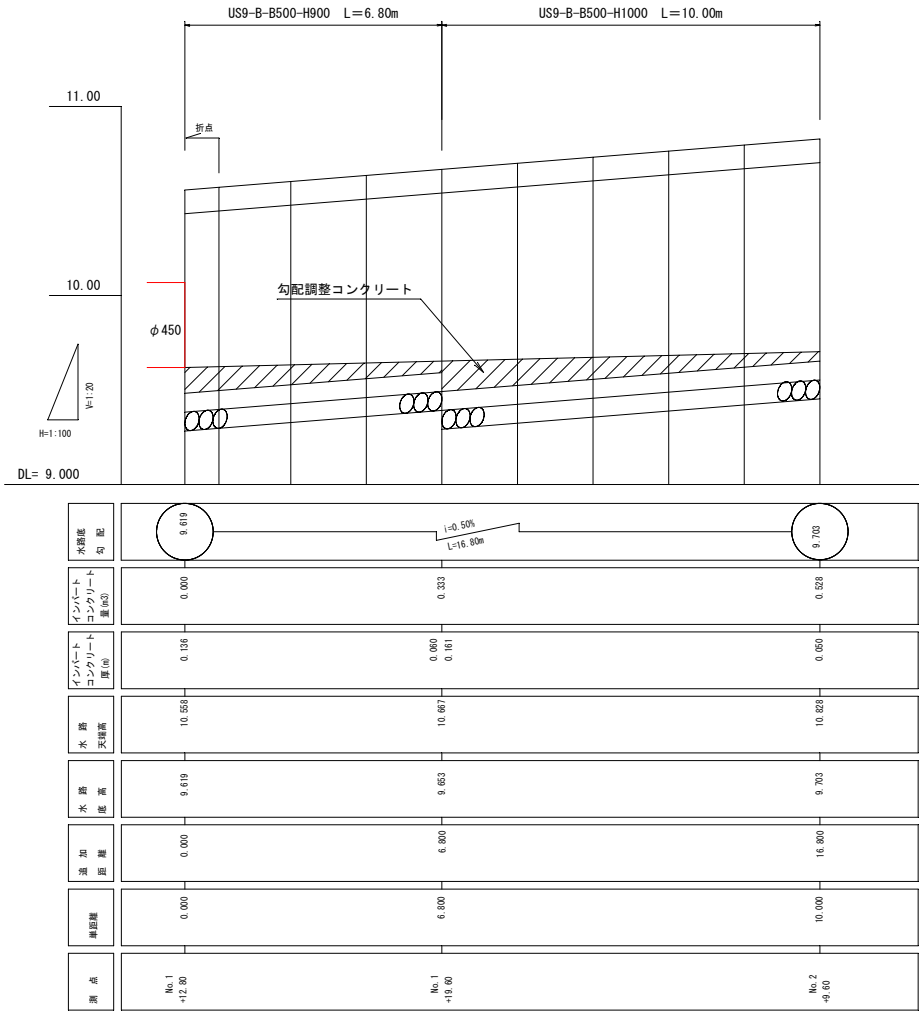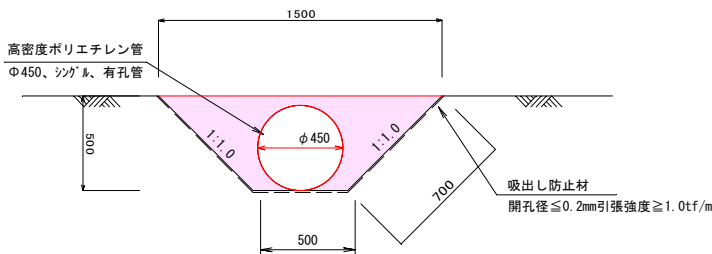

釜石市	
釜石市	鵜住居町第28地割
全3枚ノ内其2	平面図
令和5年度	
日向地区雨水排水対策工事	
縮尺	図示

浸透角柵 EMBX-500 構造図 S=1/20

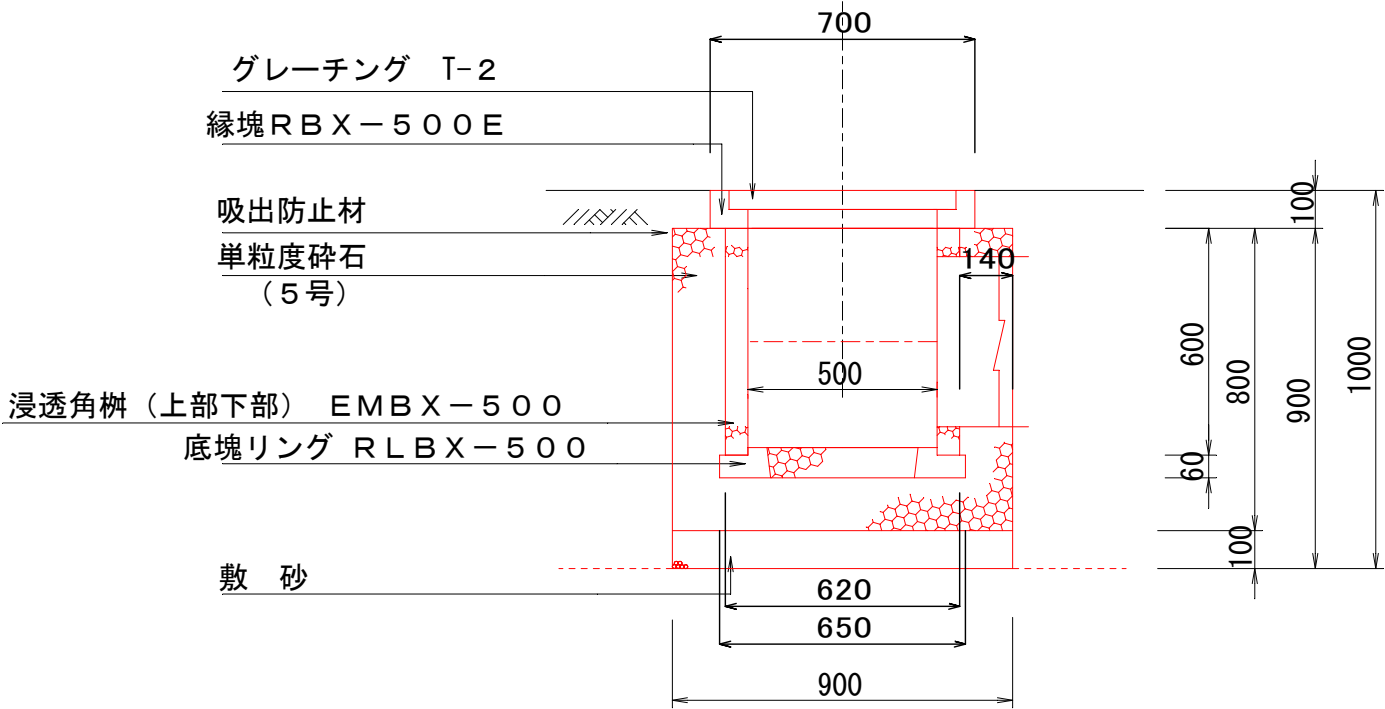

釜石市	
釜石市	鵜住居町第28地割
全3枚ノ内其3	平面図
令和5年度	
日向地区雨水排水対策工事	
縮尺	図示