

# 市内各所河川改修工事 位置図

位置図



平面図(久保沢川)



平面図(白浜川)



平面図(大曽根川)




平面図(上平田川)






平面図 S=1:2500

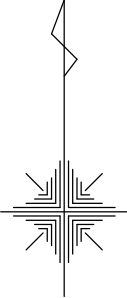


施工延長 L=40m  
堆積土掘削工 V=60m<sup>3</sup>

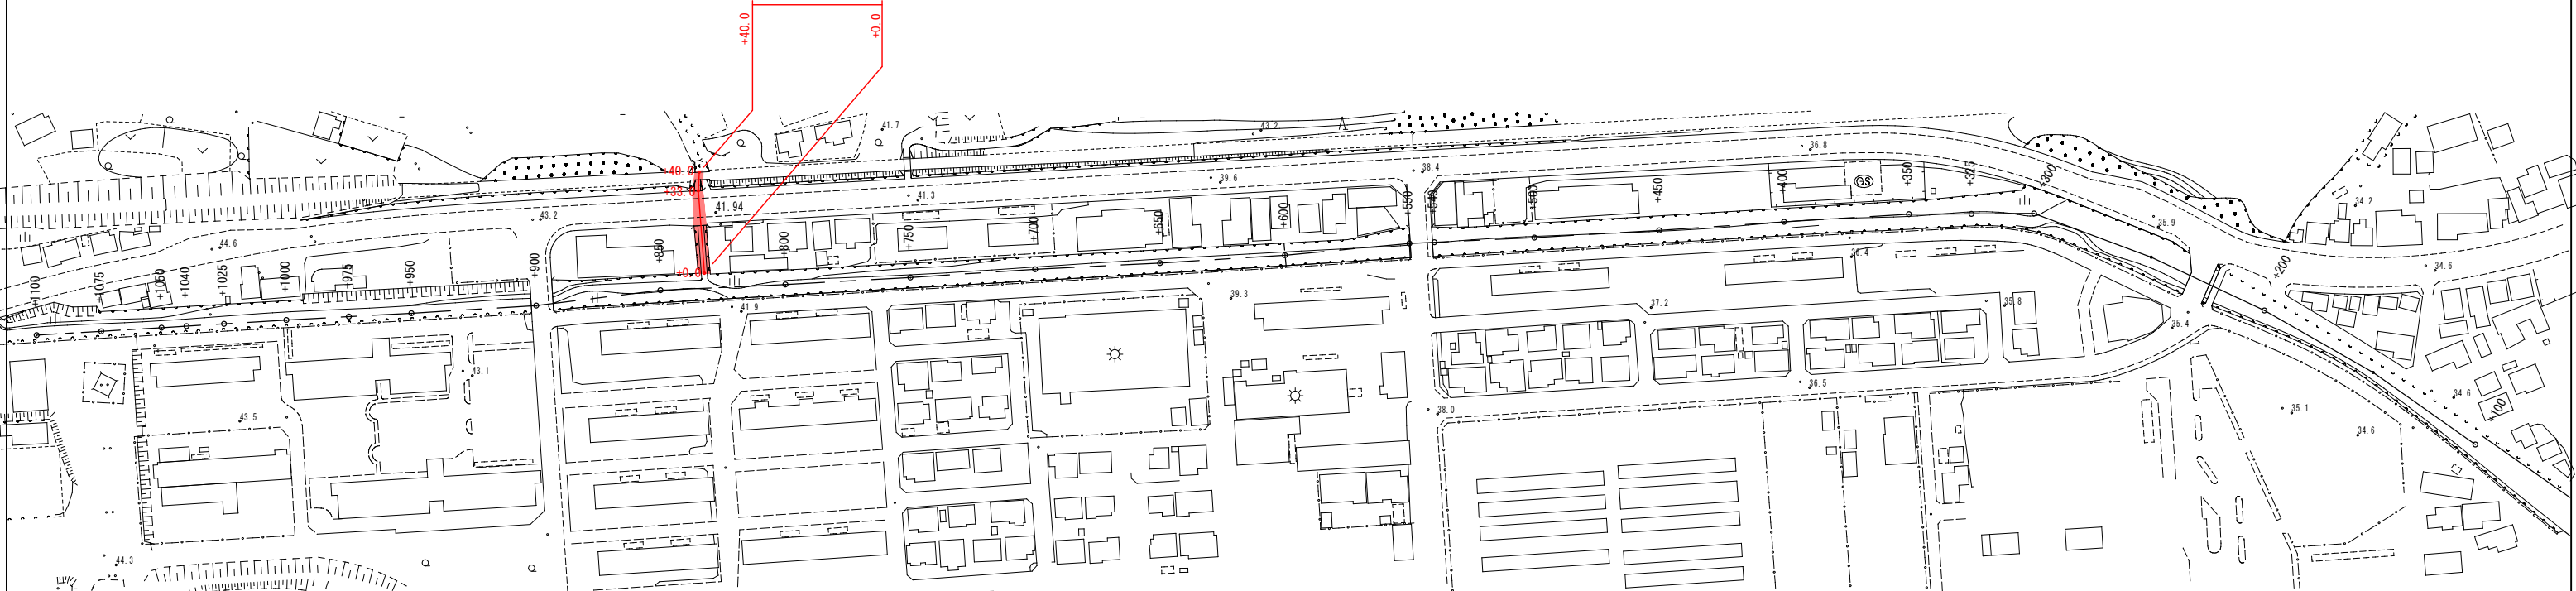

岩 手 県 釜 石 市	
久保沢川ほか	市内各所 (釜石市甲子町第10地割ほか)
全 14 葉の内 1	平面図(久保沢川)
令和 6 年度	
市内各所河川改修工事	
縮尺	S=1:2500

標準断面図

S=1:50

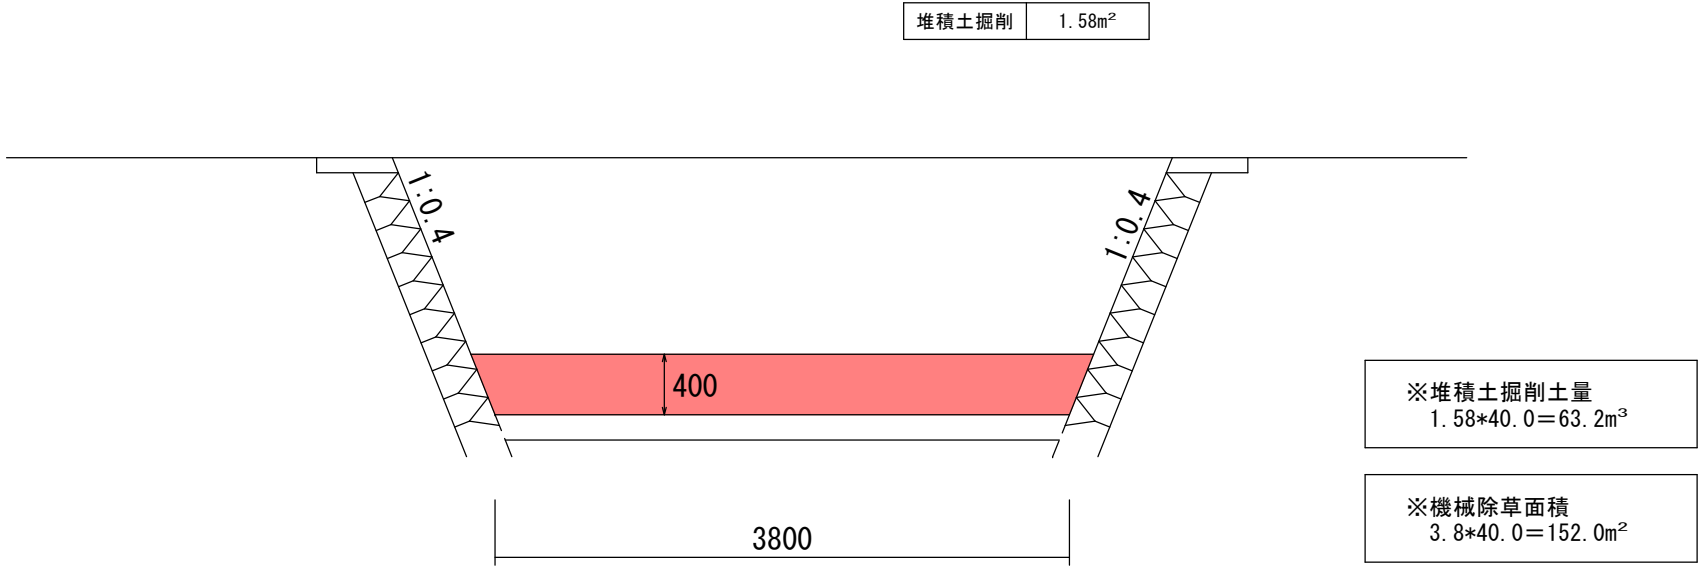

岩 手 県 釜 石 市	
久保沢川ほか	市内各所 (釜石市甲子町第10地割ほか)
全 14 葉の内 2	標準断面図 (久保沢川)
令和 6 年度	
市内各所河川改修工事	
縮尺	S=1:50

平面図

S=1:1000

施工延長 L=64.6m  
堆積土掘削工 V=30m<sup>3</sup>

白浜（釜石）漁港

尾崎神社




尾崎白浜

地固設仮

岩手県釜石市	
久保沢川ほか	市内各所 (釜石市甲子町第10地割ほか)
全 14 葉の内 3	平面図(白浜川)
令和 6 年度	
市内各所河川改修工事	
縮尺	S=1:1000

標準断面図


S=1:20

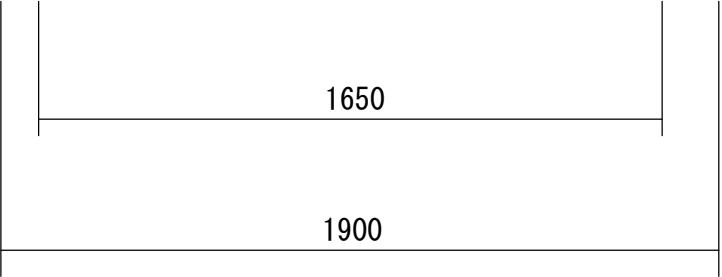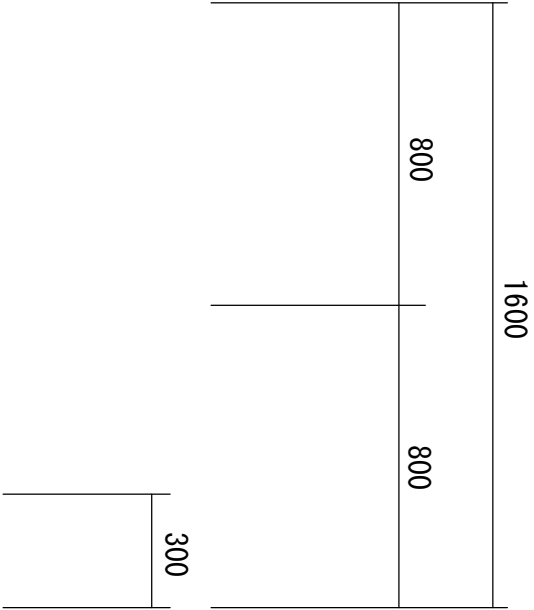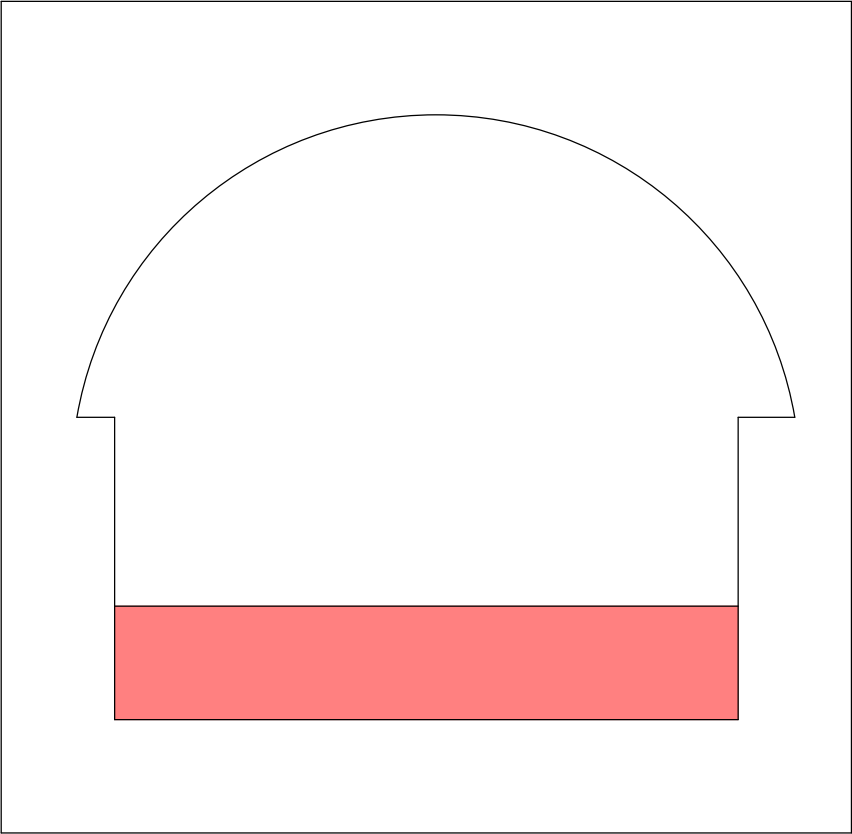


※堆積土掘削土量  
1.65\*0.30\*64.6=31.98m<sup>3</sup>

岩 手 県 釜 石 市	
久保沢川ほか	市内各所 (釜石市甲子町第10地割ほか)
全 14 葉の内 4	標準断面図(白浜川)
令和 6 年度	
市内各所河川改修工事	
縮尺	S=1:20


S=1 : 500

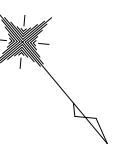








岩手県釜石市	
久保沢川ほか	市内各所 (釜石市甲子町第10地割ほか)
全 14 葉の内 5	平面図(大管根川)
令和 6 年度	
市内各所河川改修工事	
縮尺	S=1:1000

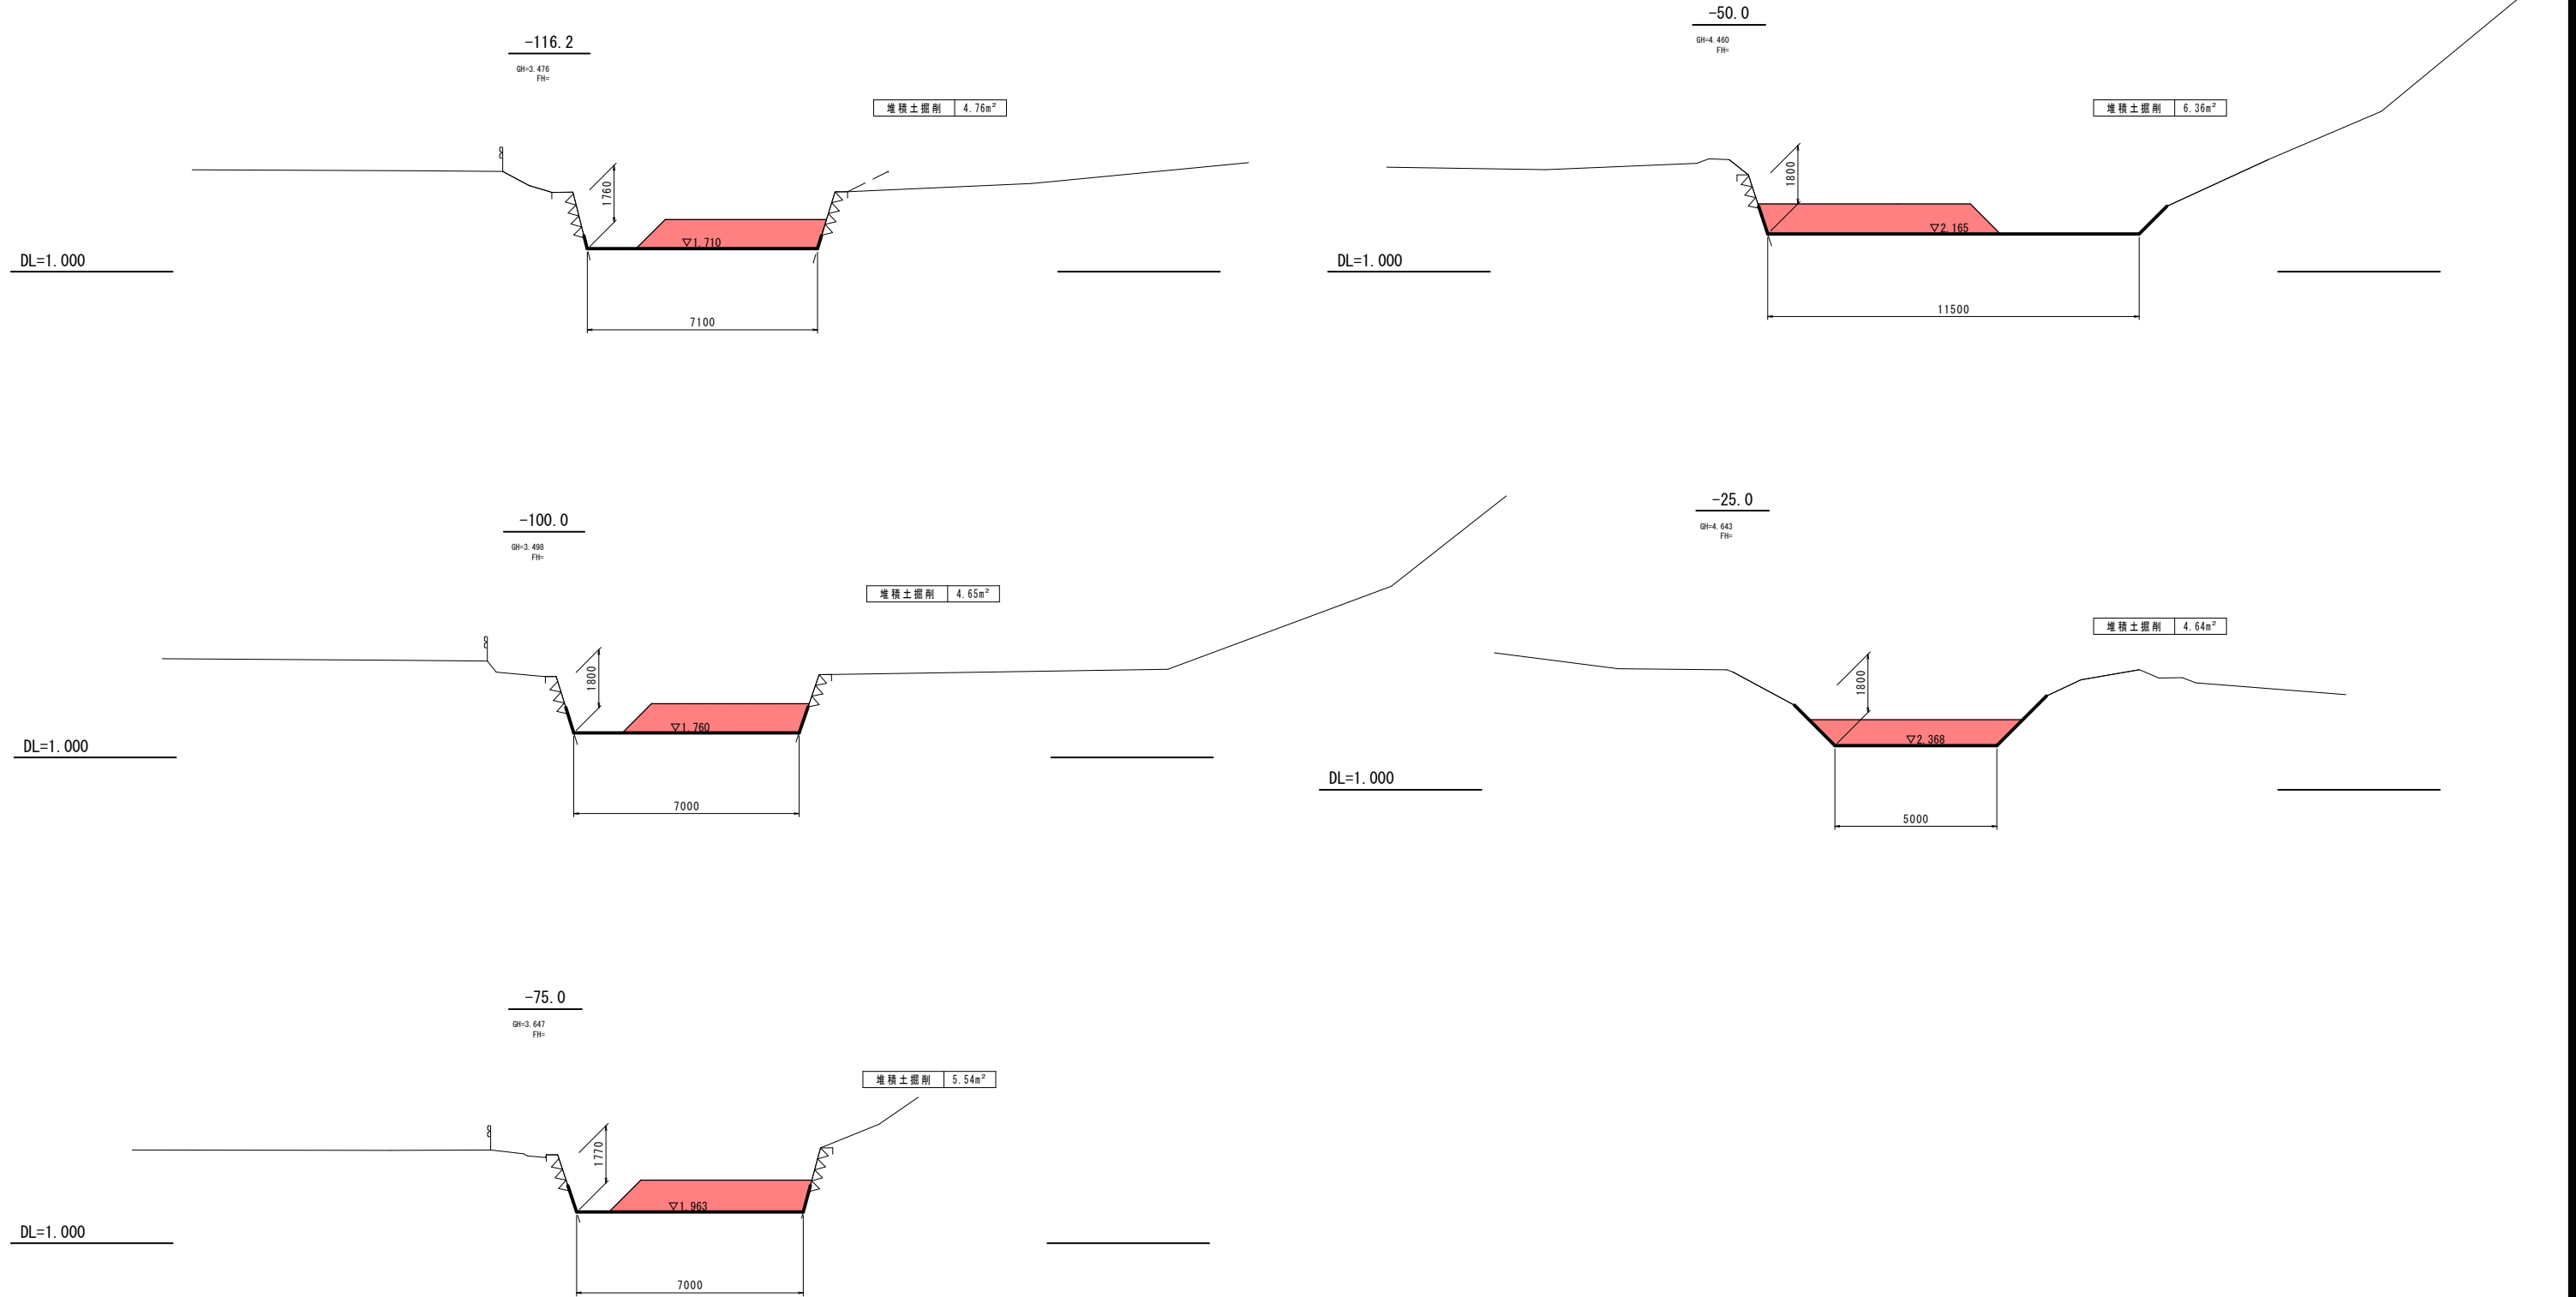

岩 手 県 釜 石 市	
久保沢川ほか	市内各所 (釜石市甲子町第10地割ほか)
全 14 葉の内 6	標準断面図 (大管根川)
令和 6 年度	
市内各所河川改修工事	
縮尺	S=1:100

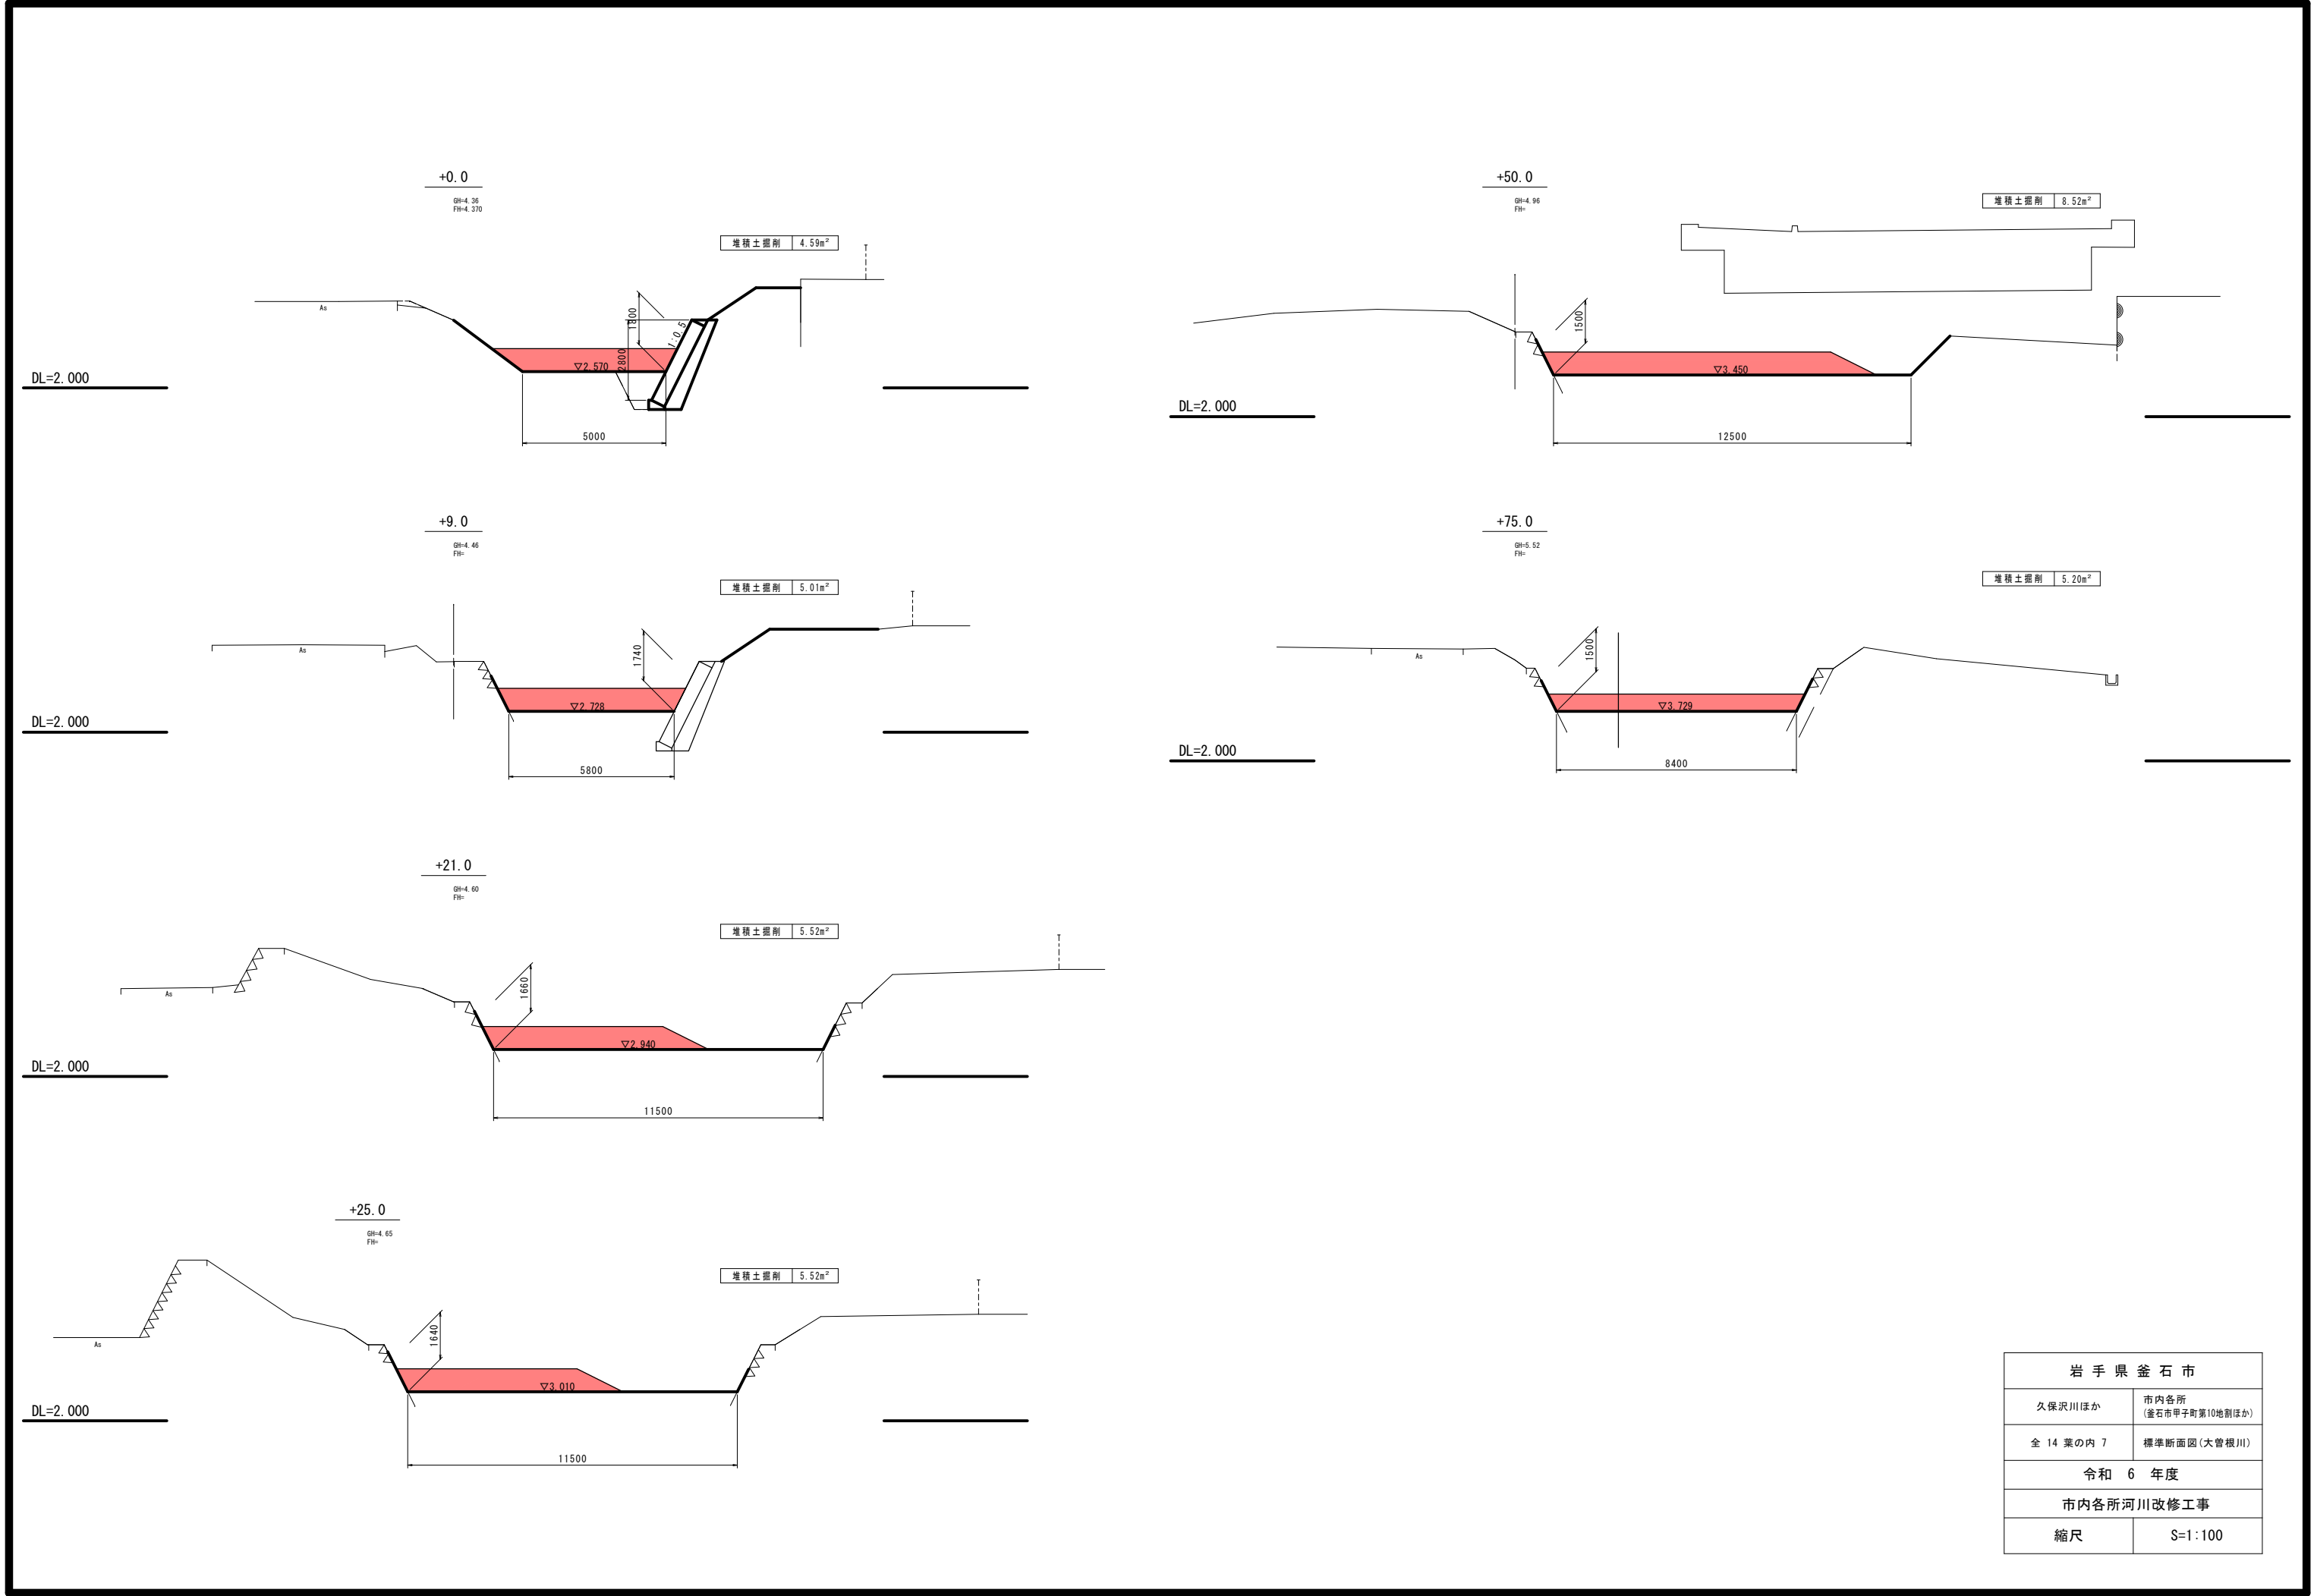




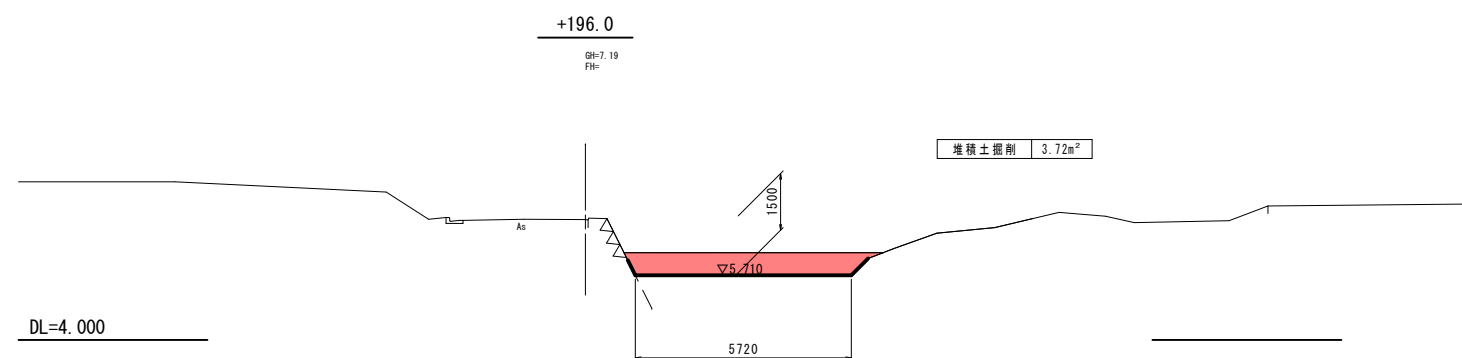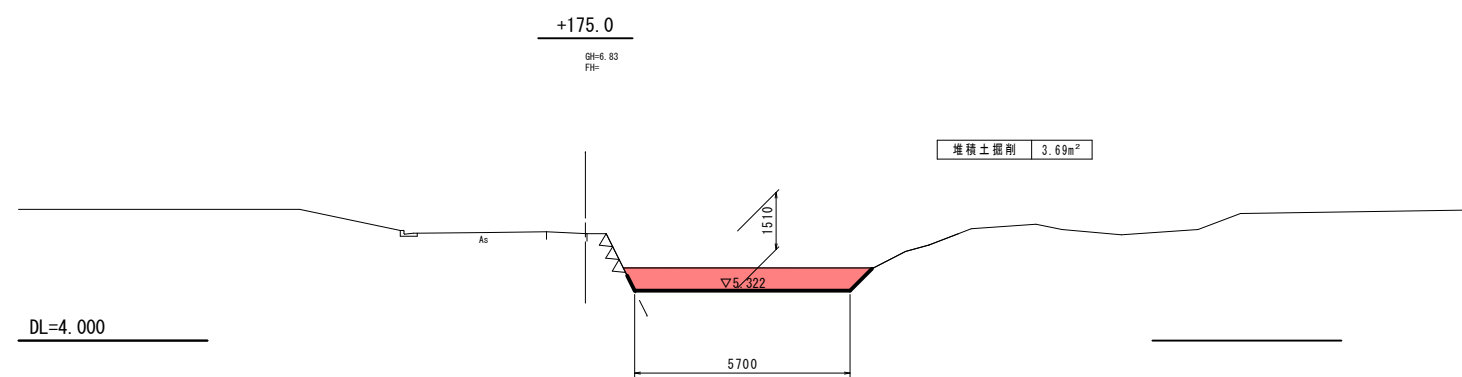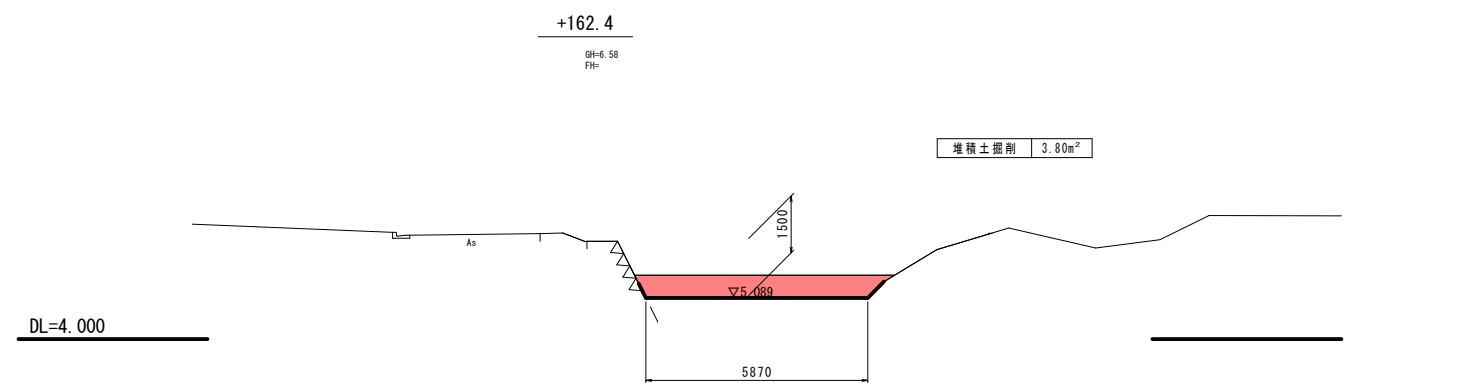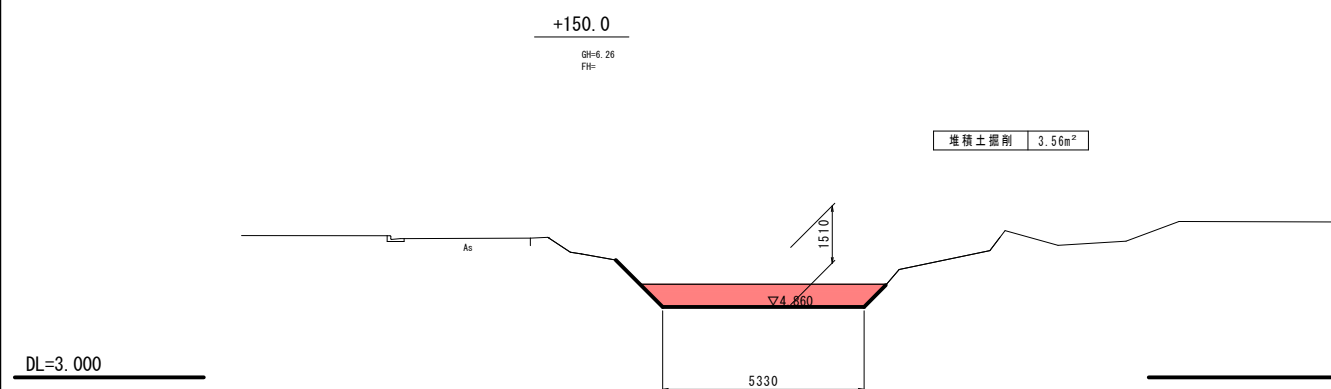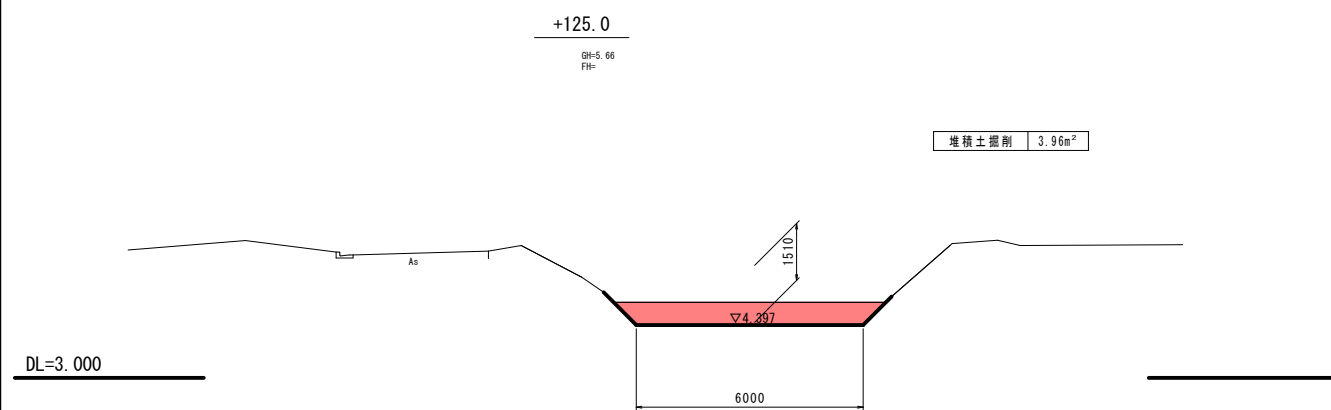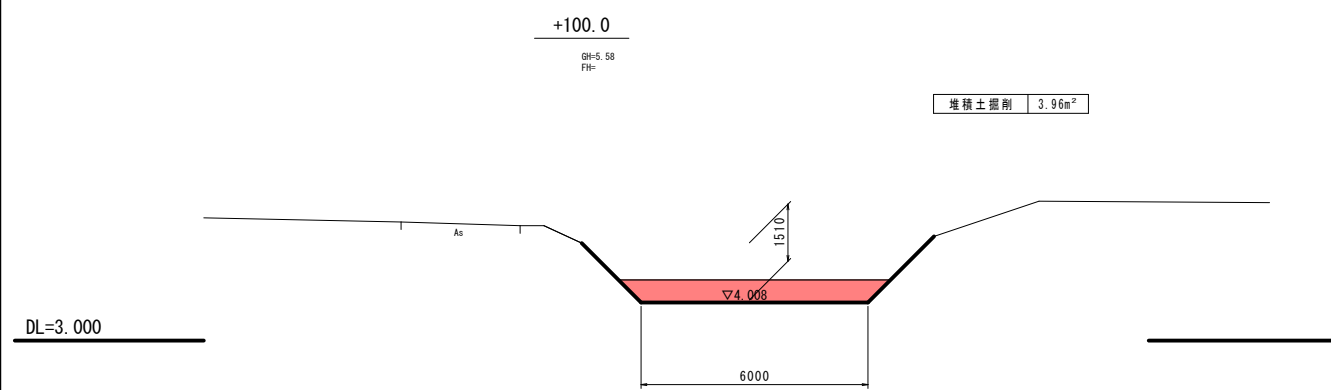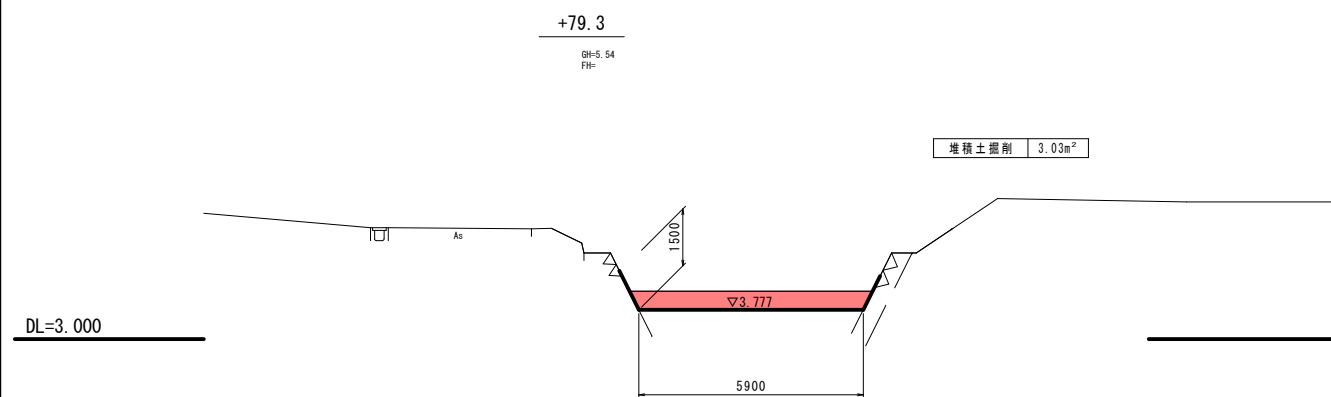


岩 手 県 釜 石 市	
久保沢川ほか	市内各所 (釜石市甲子町第10地割ほか)
全 14 葉の内 8	標準断面図(大曾根川)
令和 6 年度	
市内各所河川改修工事	
縮尺	S=1:100

仮設道路施工図


平面図 S=1:500

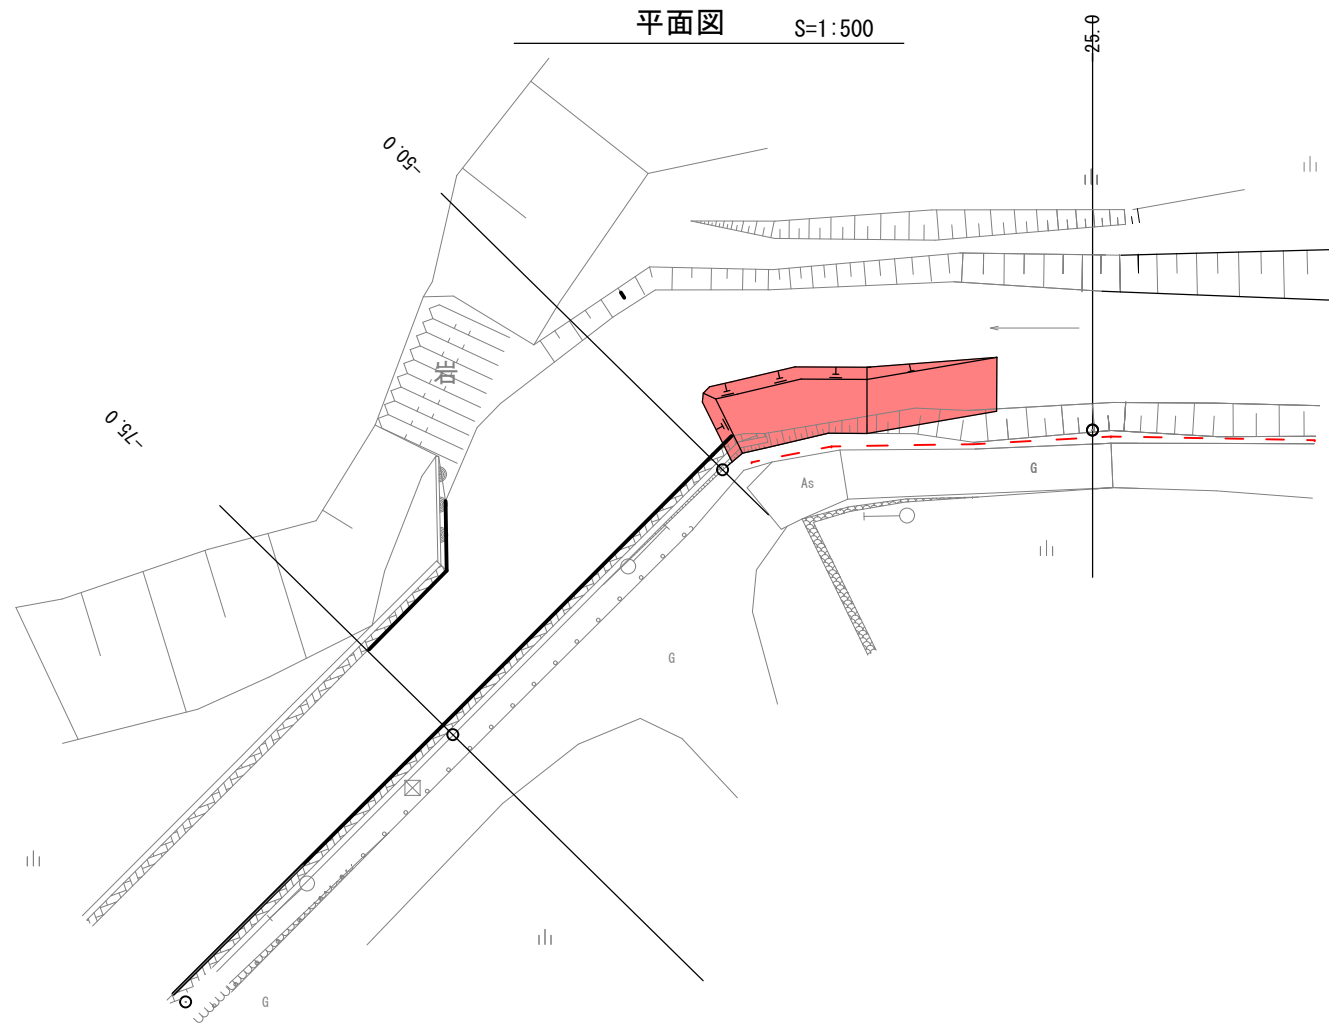

縦断面図 S=1:500

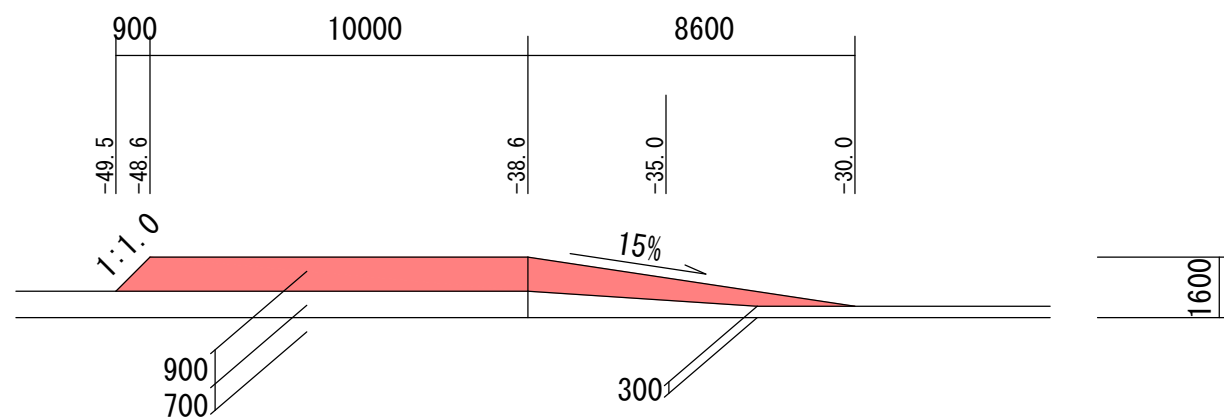


横断面図 S=1:200

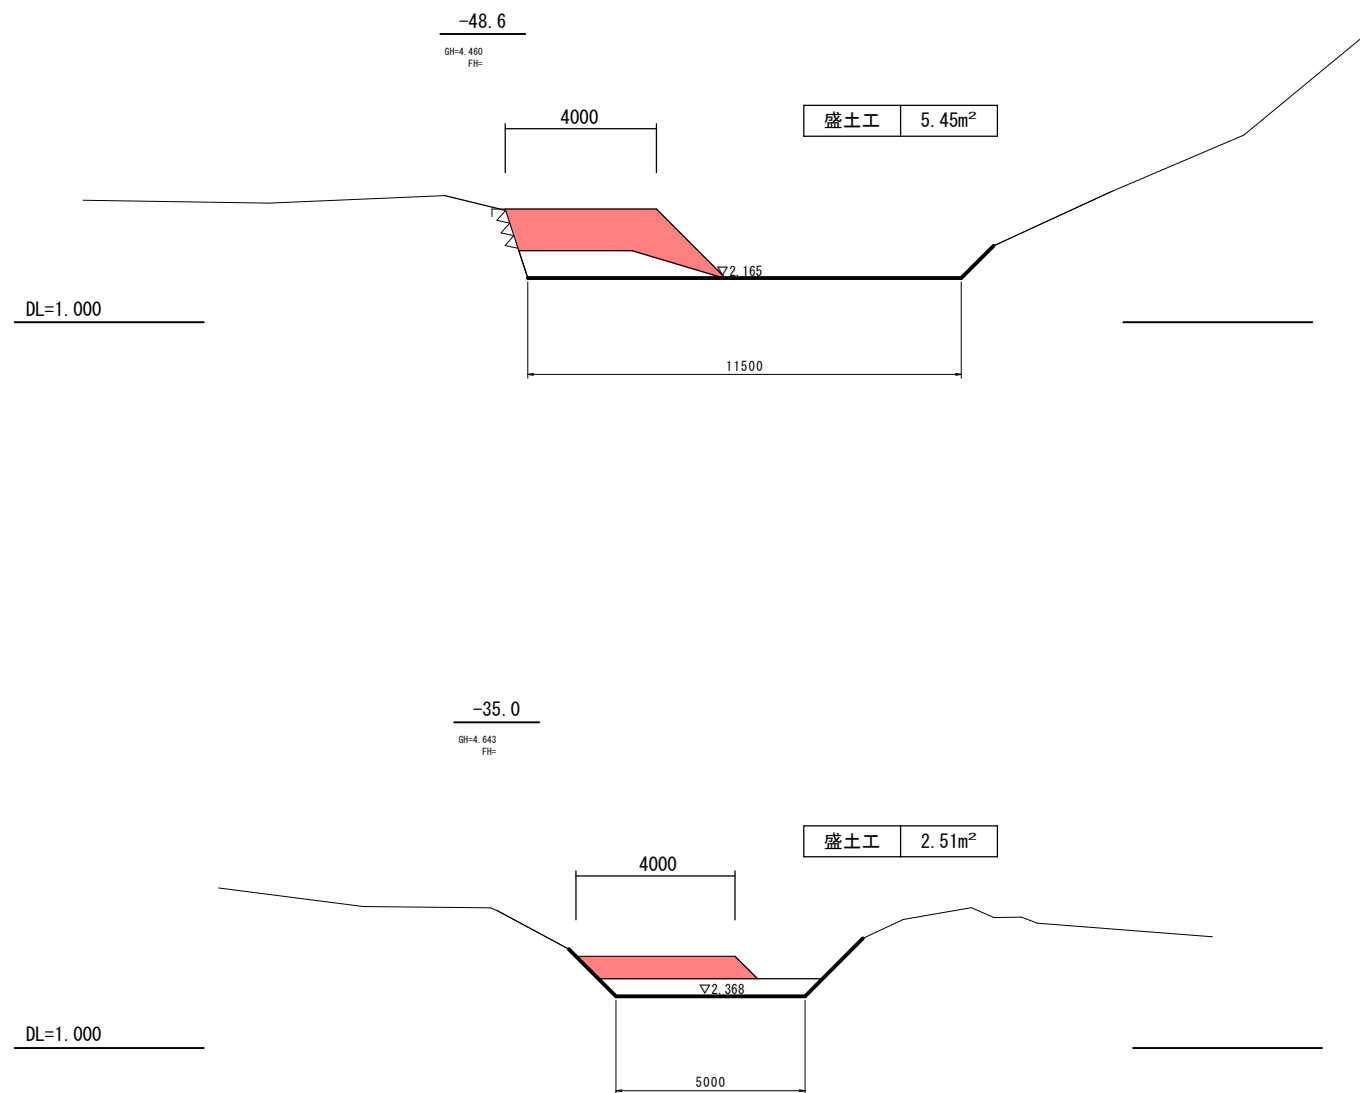

岩 手 県 釜 石 市	
久保沢川ほか	市内各所 (釜石市甲子町第10地割ほか)
全 14 葉 の 内 9	仮設道路施工図(大管根川)
令和 6 年度	
市内各所河川改修工事	
縮尺	図示

平面図


S=1:1000

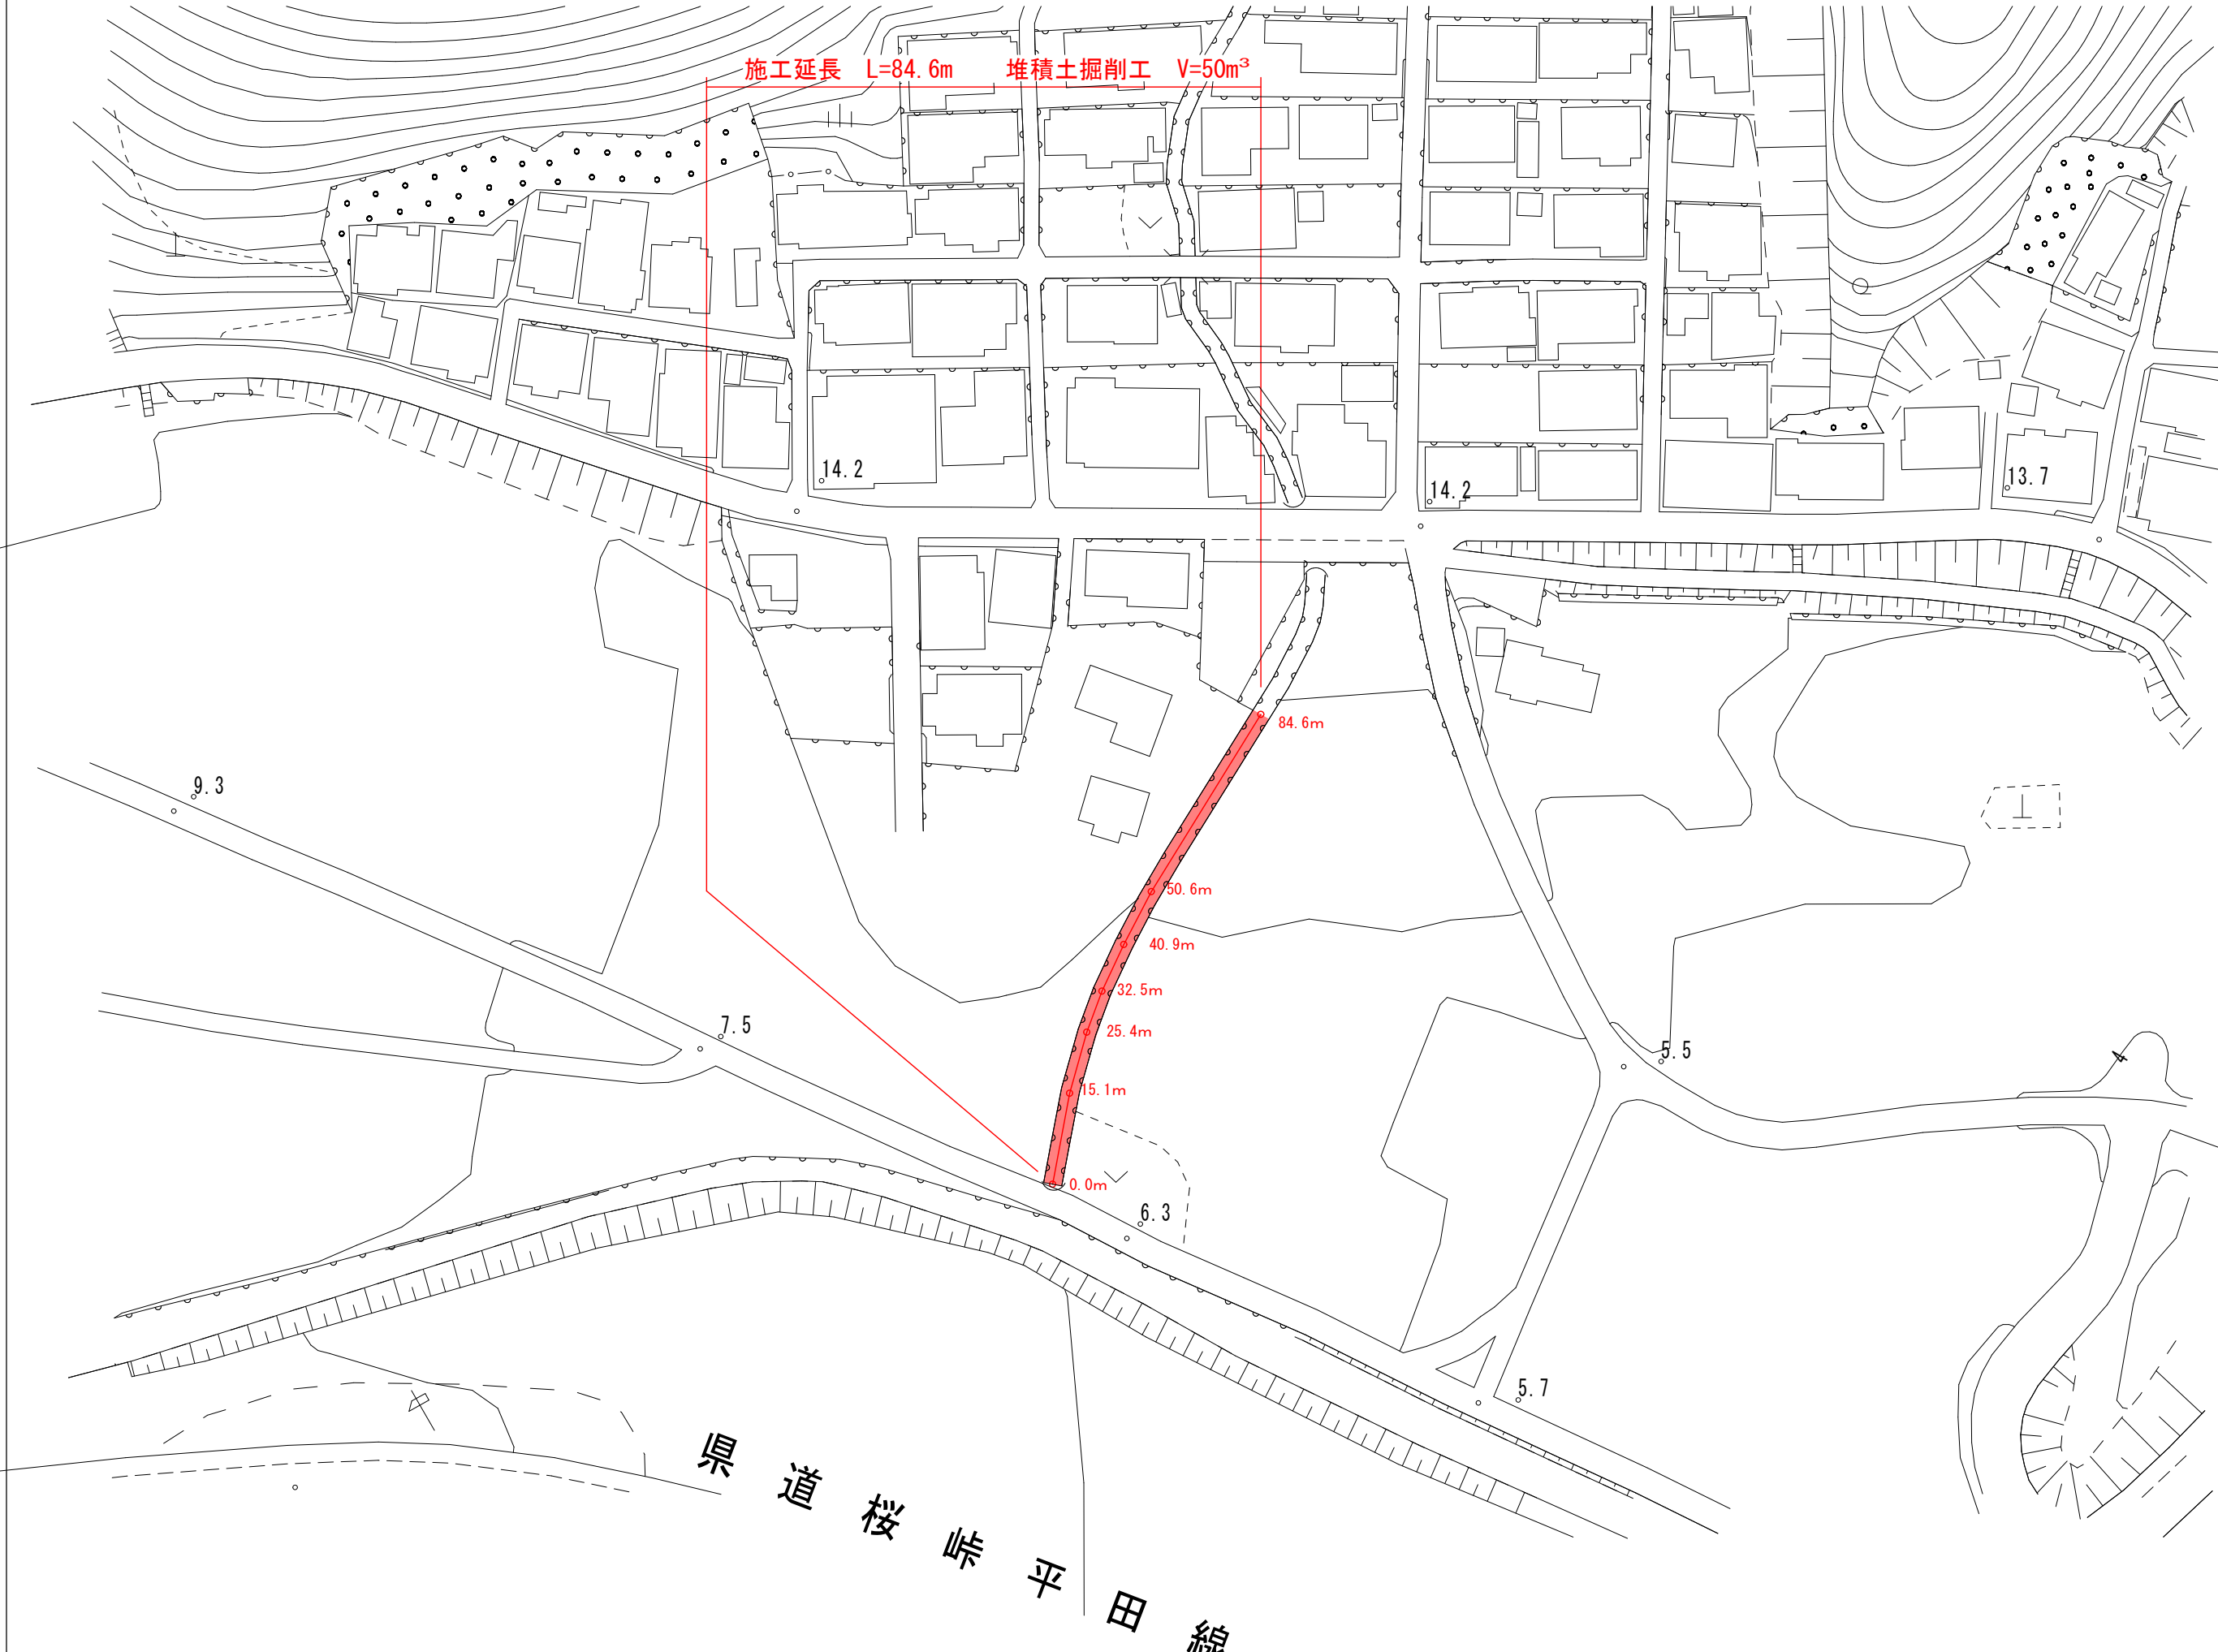

岩 手 県 金 石 市	
久保沢川ほか	市内各所 (釜石市甲子町第10地割ほか)
全 14 葉の内 10	平面図(大管根川支流)
令和 6 年度	
市内各所河川改修工事	
縮尺	S=1:1000


標準断面図

S=1:50

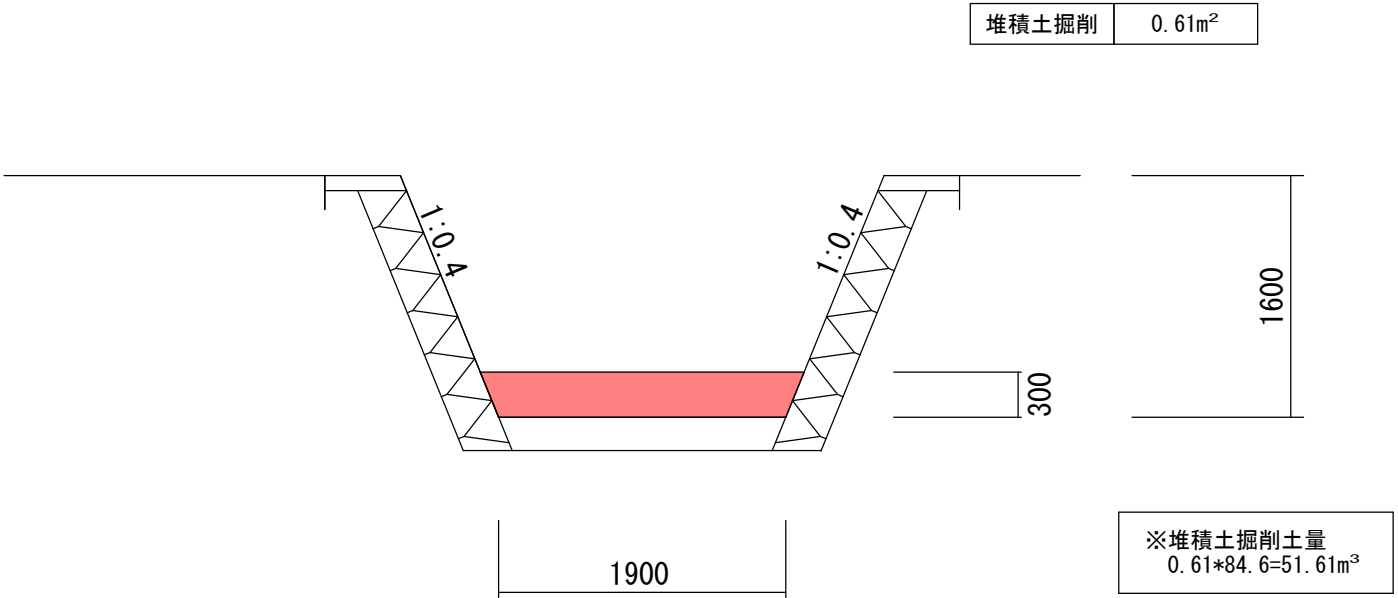


岩 手 県 釜 石 市	
久保沢川ほか	市内各所 (釜石市甲子町第10地割ほか)
全 14 葉の内 11	標準断面図(大曾根川支流)
令和 6 年度	
市内各所河川改修工事	
縮尺	S=1:50



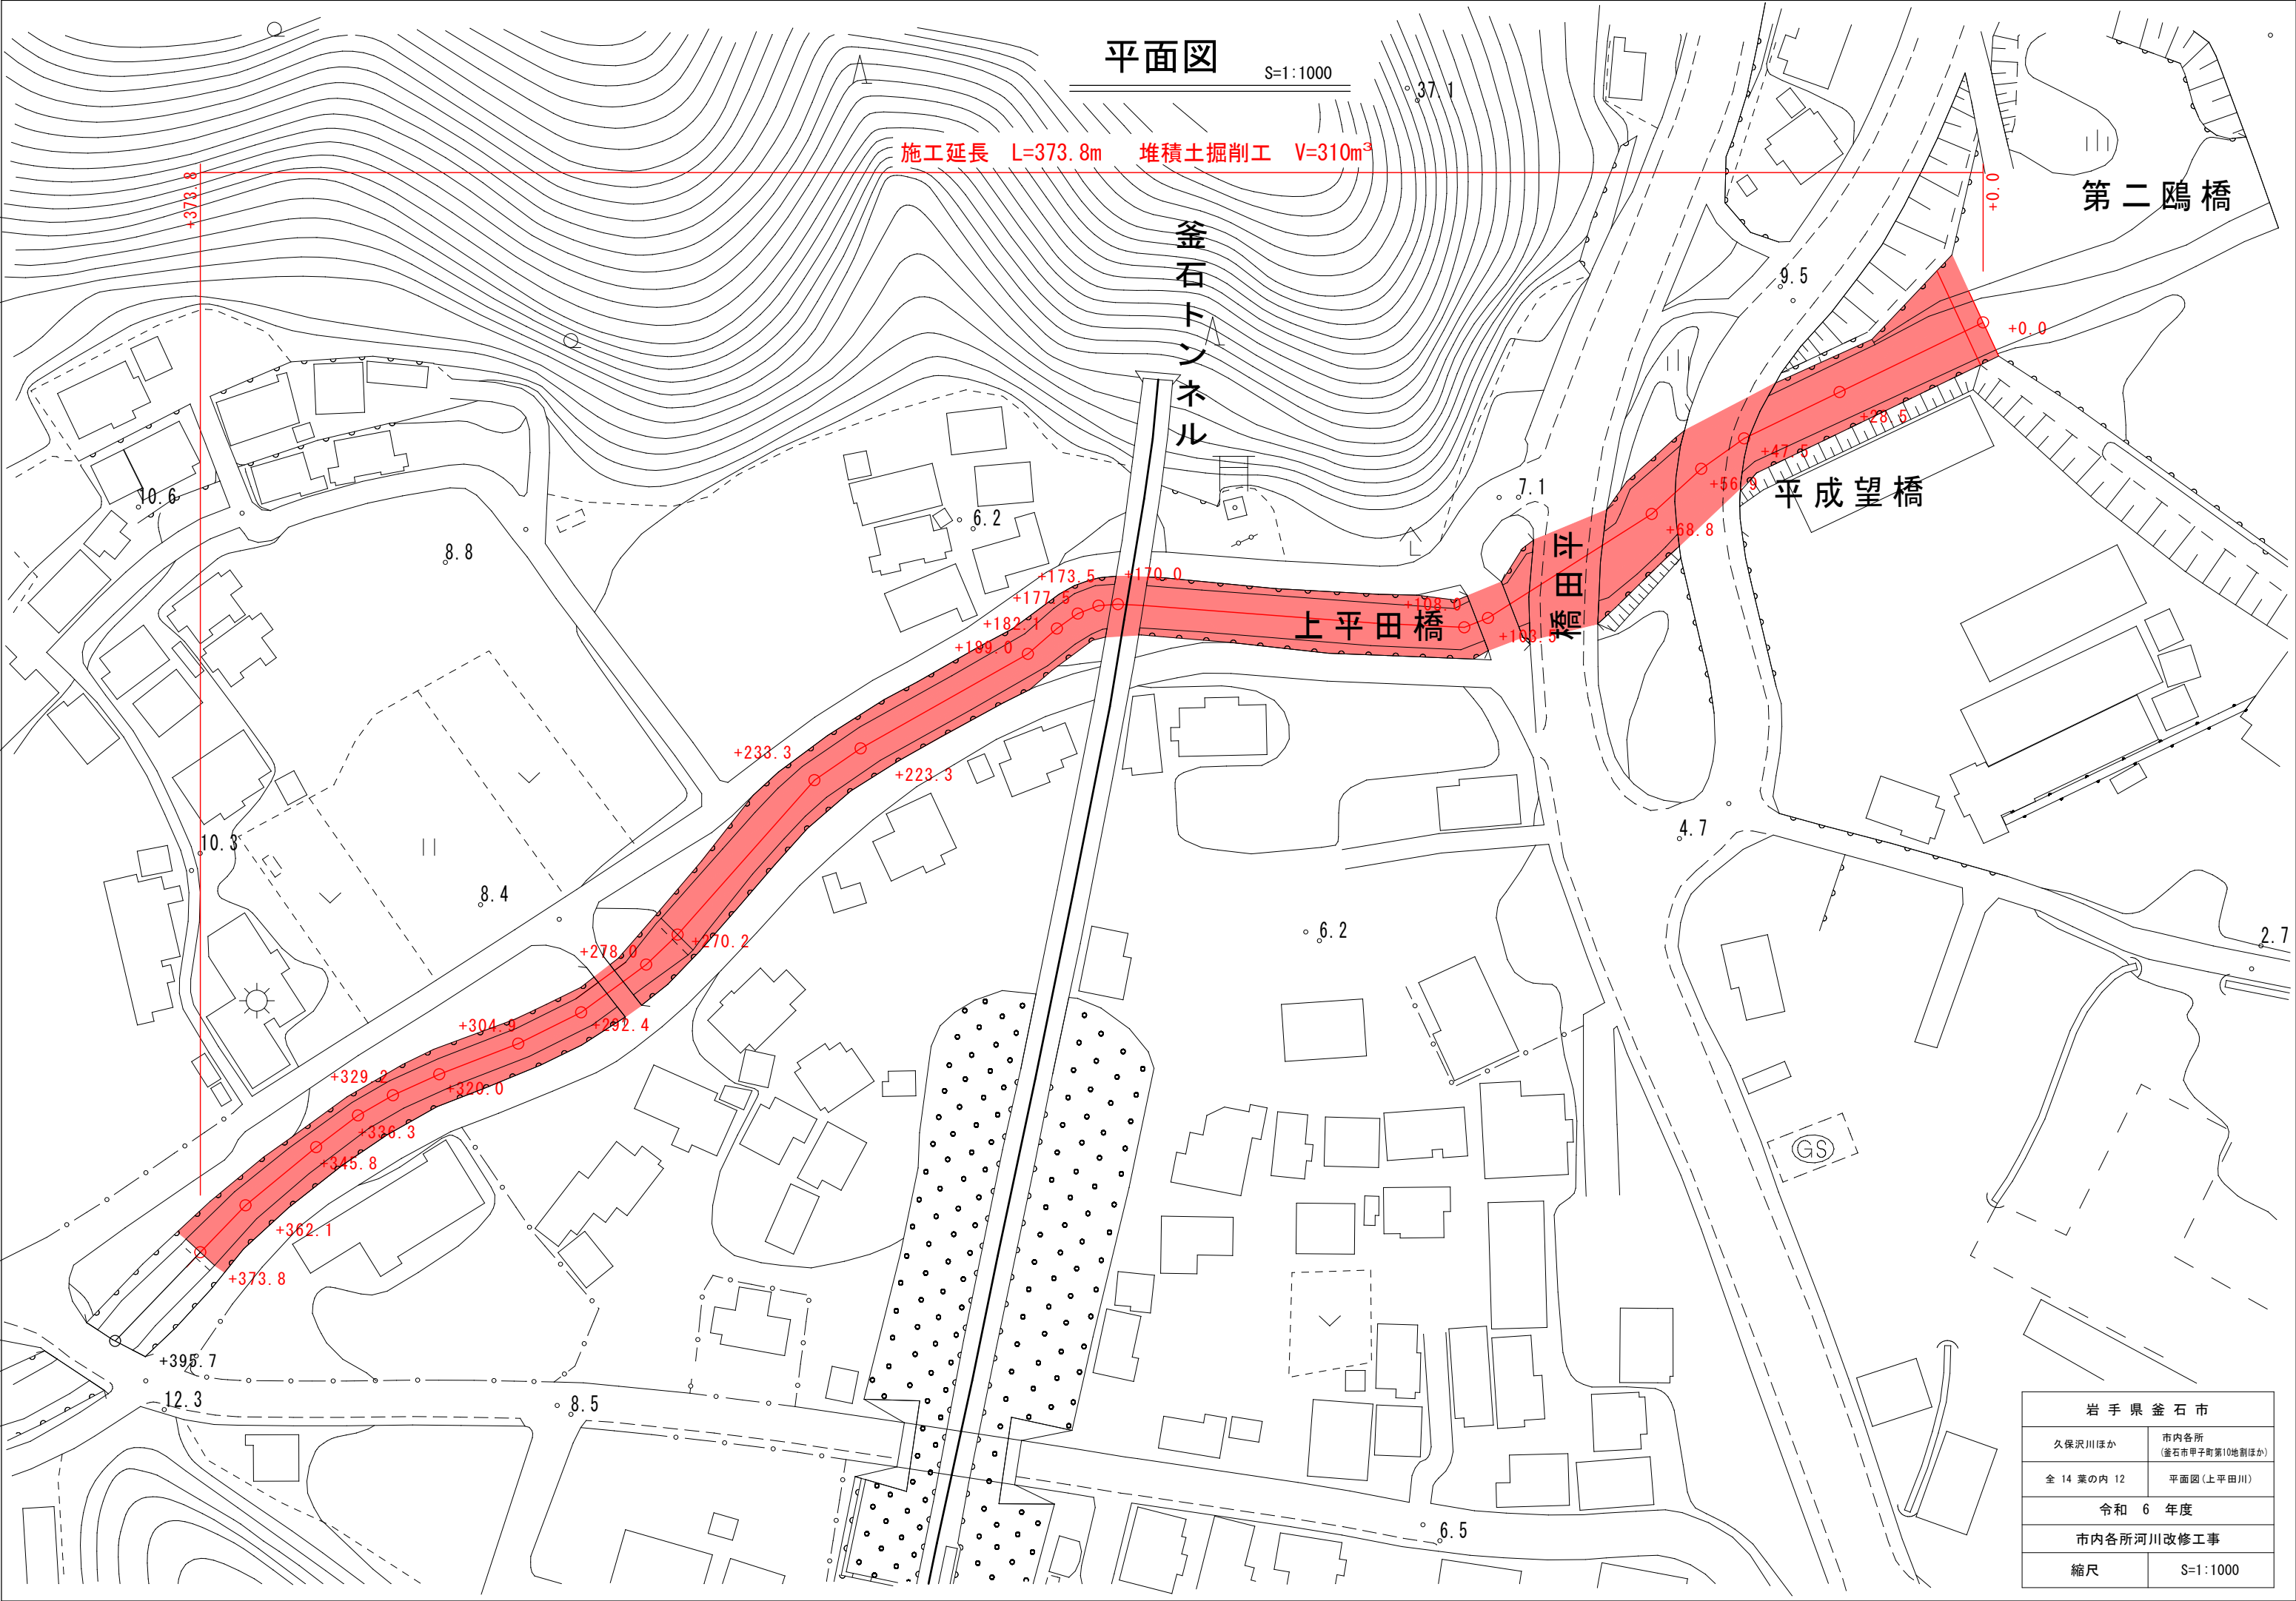

標準断面図

S=1:50

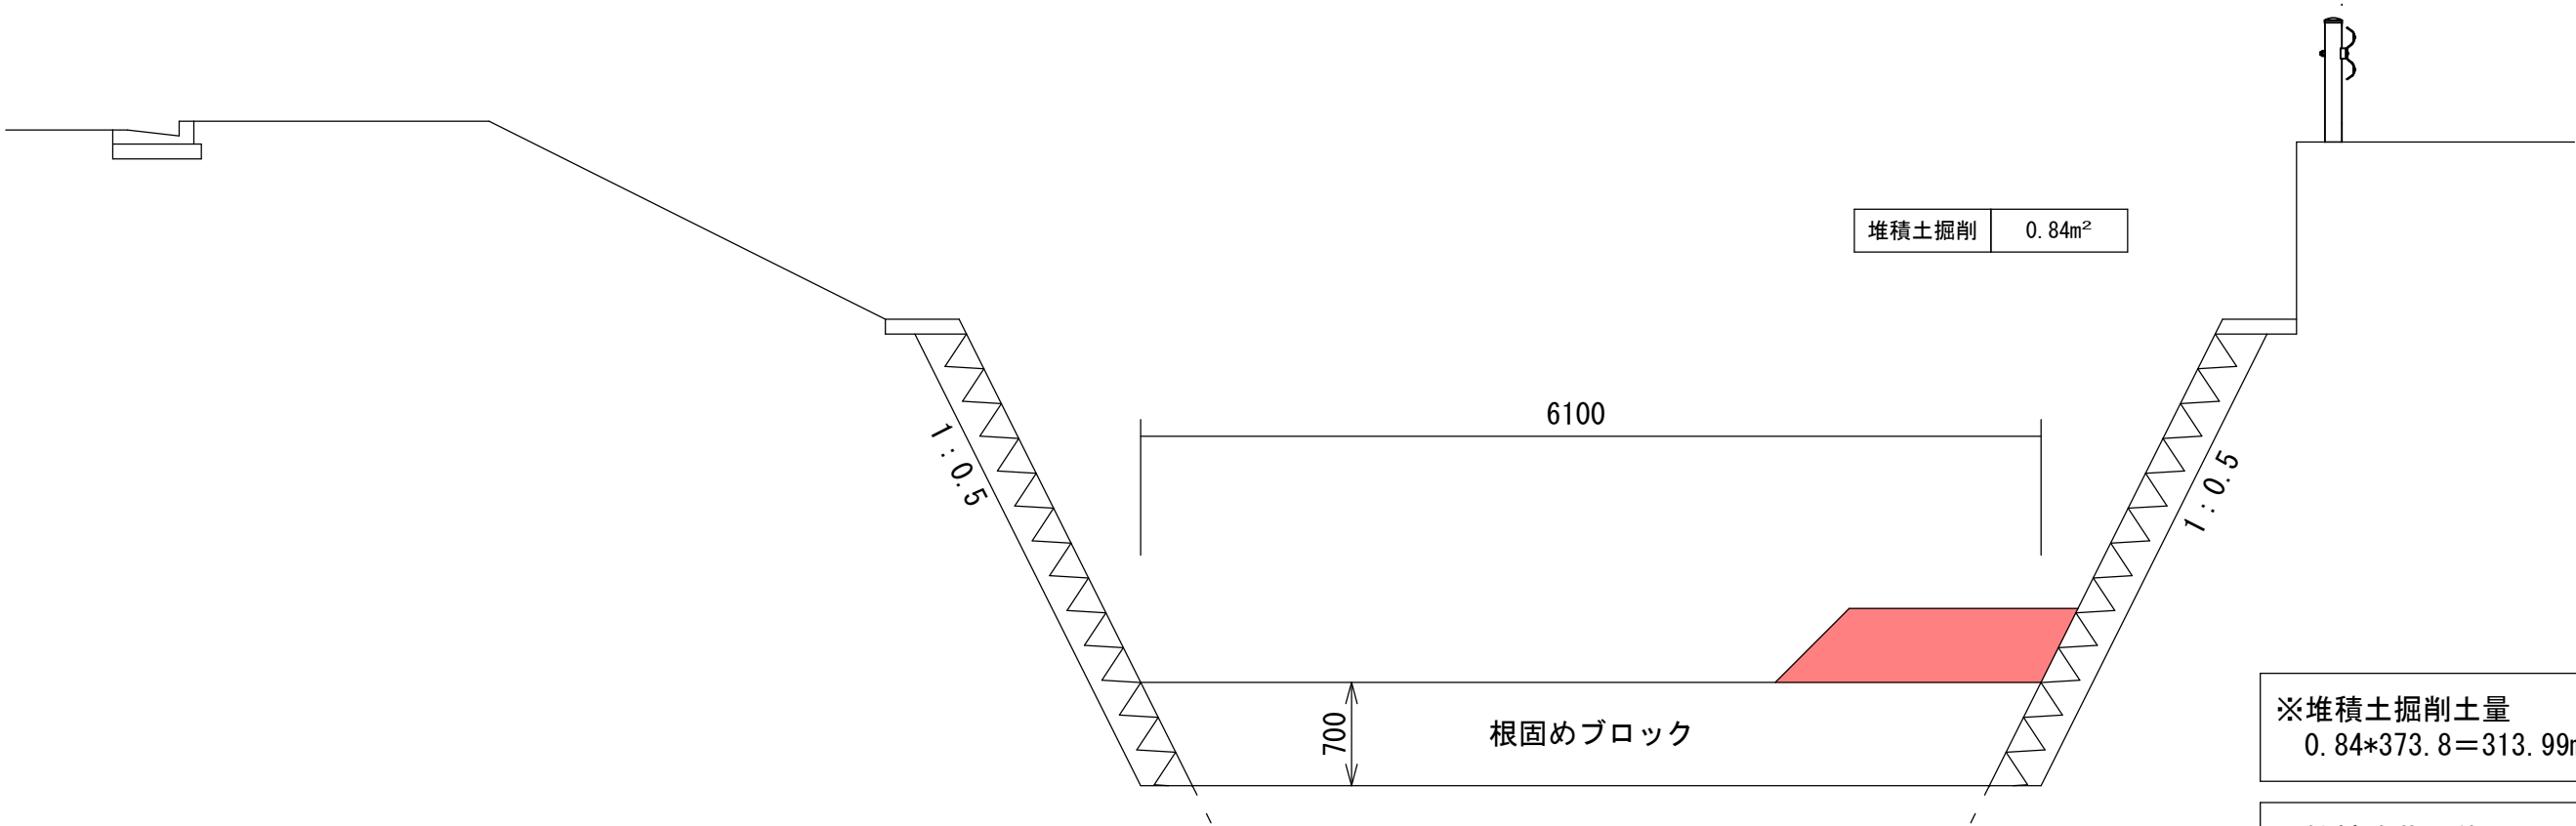


※堆積土掘削土量  
 $0.84 \times 373.8 = 313.99\text{m}^3$

※機械除草面積  
 $6.1 \times 373.8 = 2280.18\text{m}^2$


岩 手 県 釜 石 市	
久保沢川ほか	市内各所 (釜石市甲子町第10地割ほか)
全 14 葉の内 13	標準断面図(上平田川)
令和 6 年度	
市内各所河川改修工事	
縮尺	S=1:50

仮設道路施工図


平面図 S=1:500

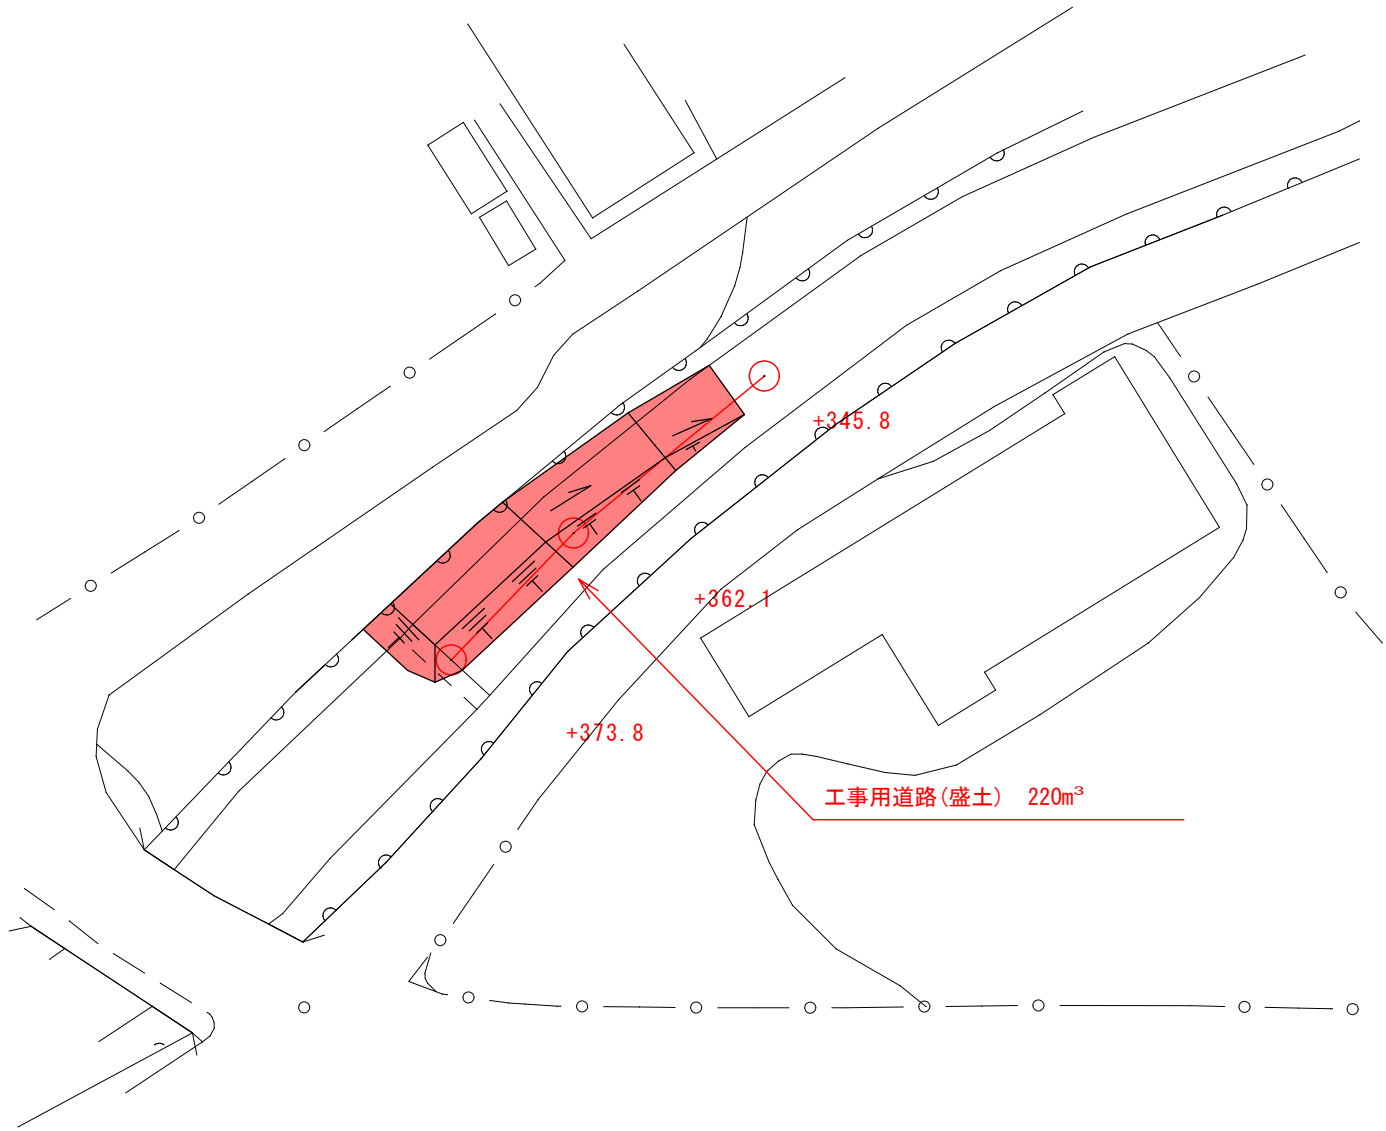

縦断面図 S=1:500

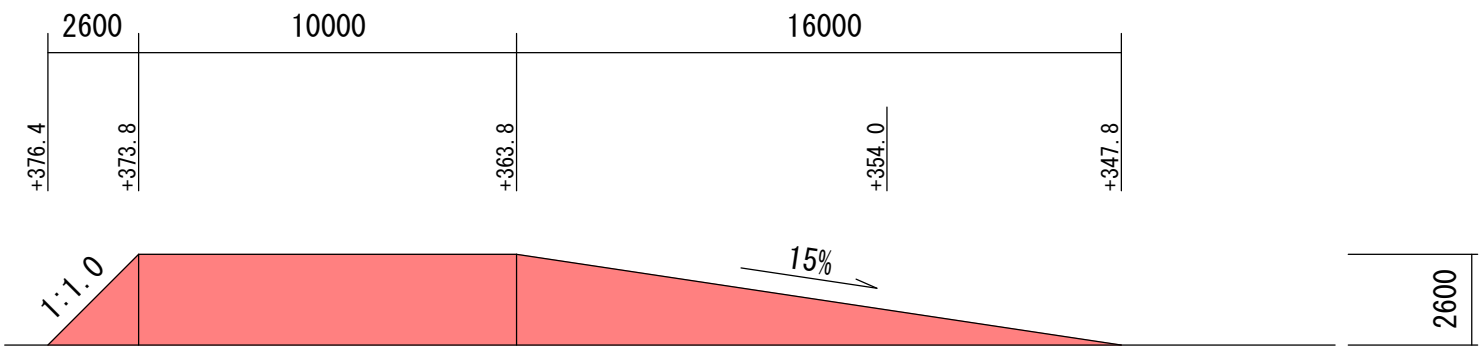

断面図 S=1:500

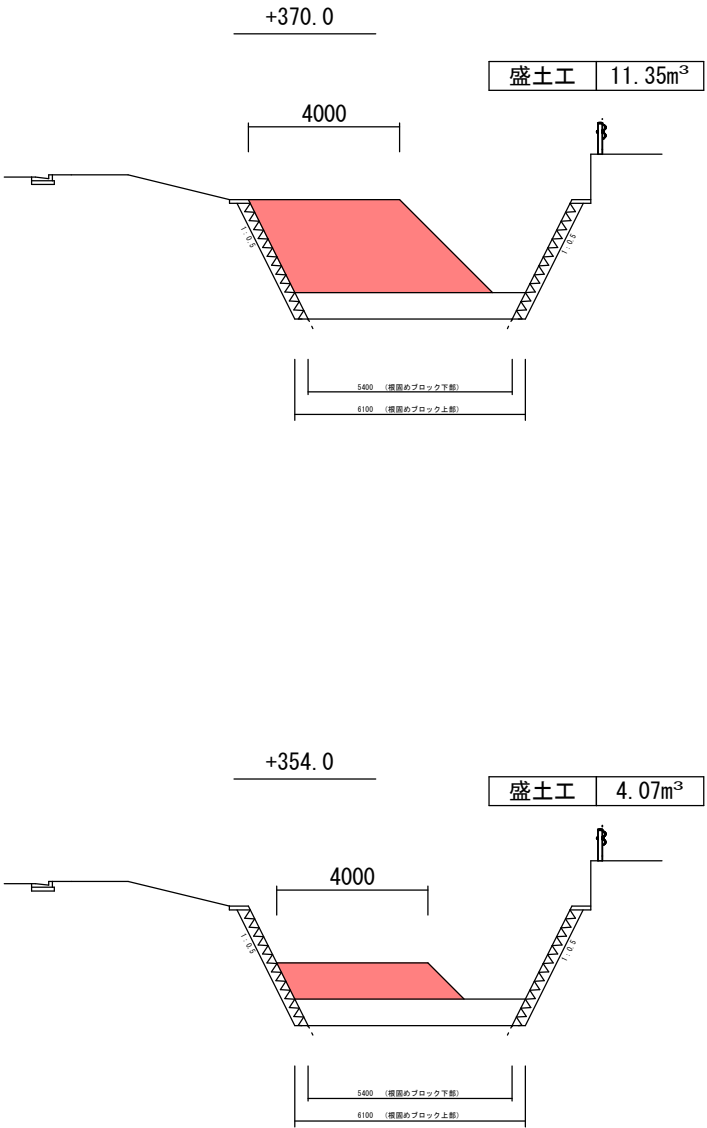

岩 手 県 釜 石 市	
久保沢川ほか	市内各所 (釜石市甲子町第10地割ほか)
全 14 葉の内 14	仮設道路施工図(上平田川)
令和 6 年度	
市内各所河川改修工事	
縮尺	図示