

資格/番号	記名	捺印	製図	検図		
代表 設計者	一級建築士 第271815号	杉浦 光彦	鳥口	杉浦		
担当 設計者	一級建築士 第268197号	阿部 泰朝	2018.03.23	2018.03.30		
			一級建築士 第249517号	齋藤 今日子		


訂正



特記
 ※GL+〇〇、GL-〇〇は設計GLからのレベル差を示す

魚河岸にぎわい創出施設建設工事

図面内容
配置図・案内図
 縮尺 A1:1/200 A3:1/400、A1:図示 A3:図示1/2

図面番号
1016
 区分 建築意匠図

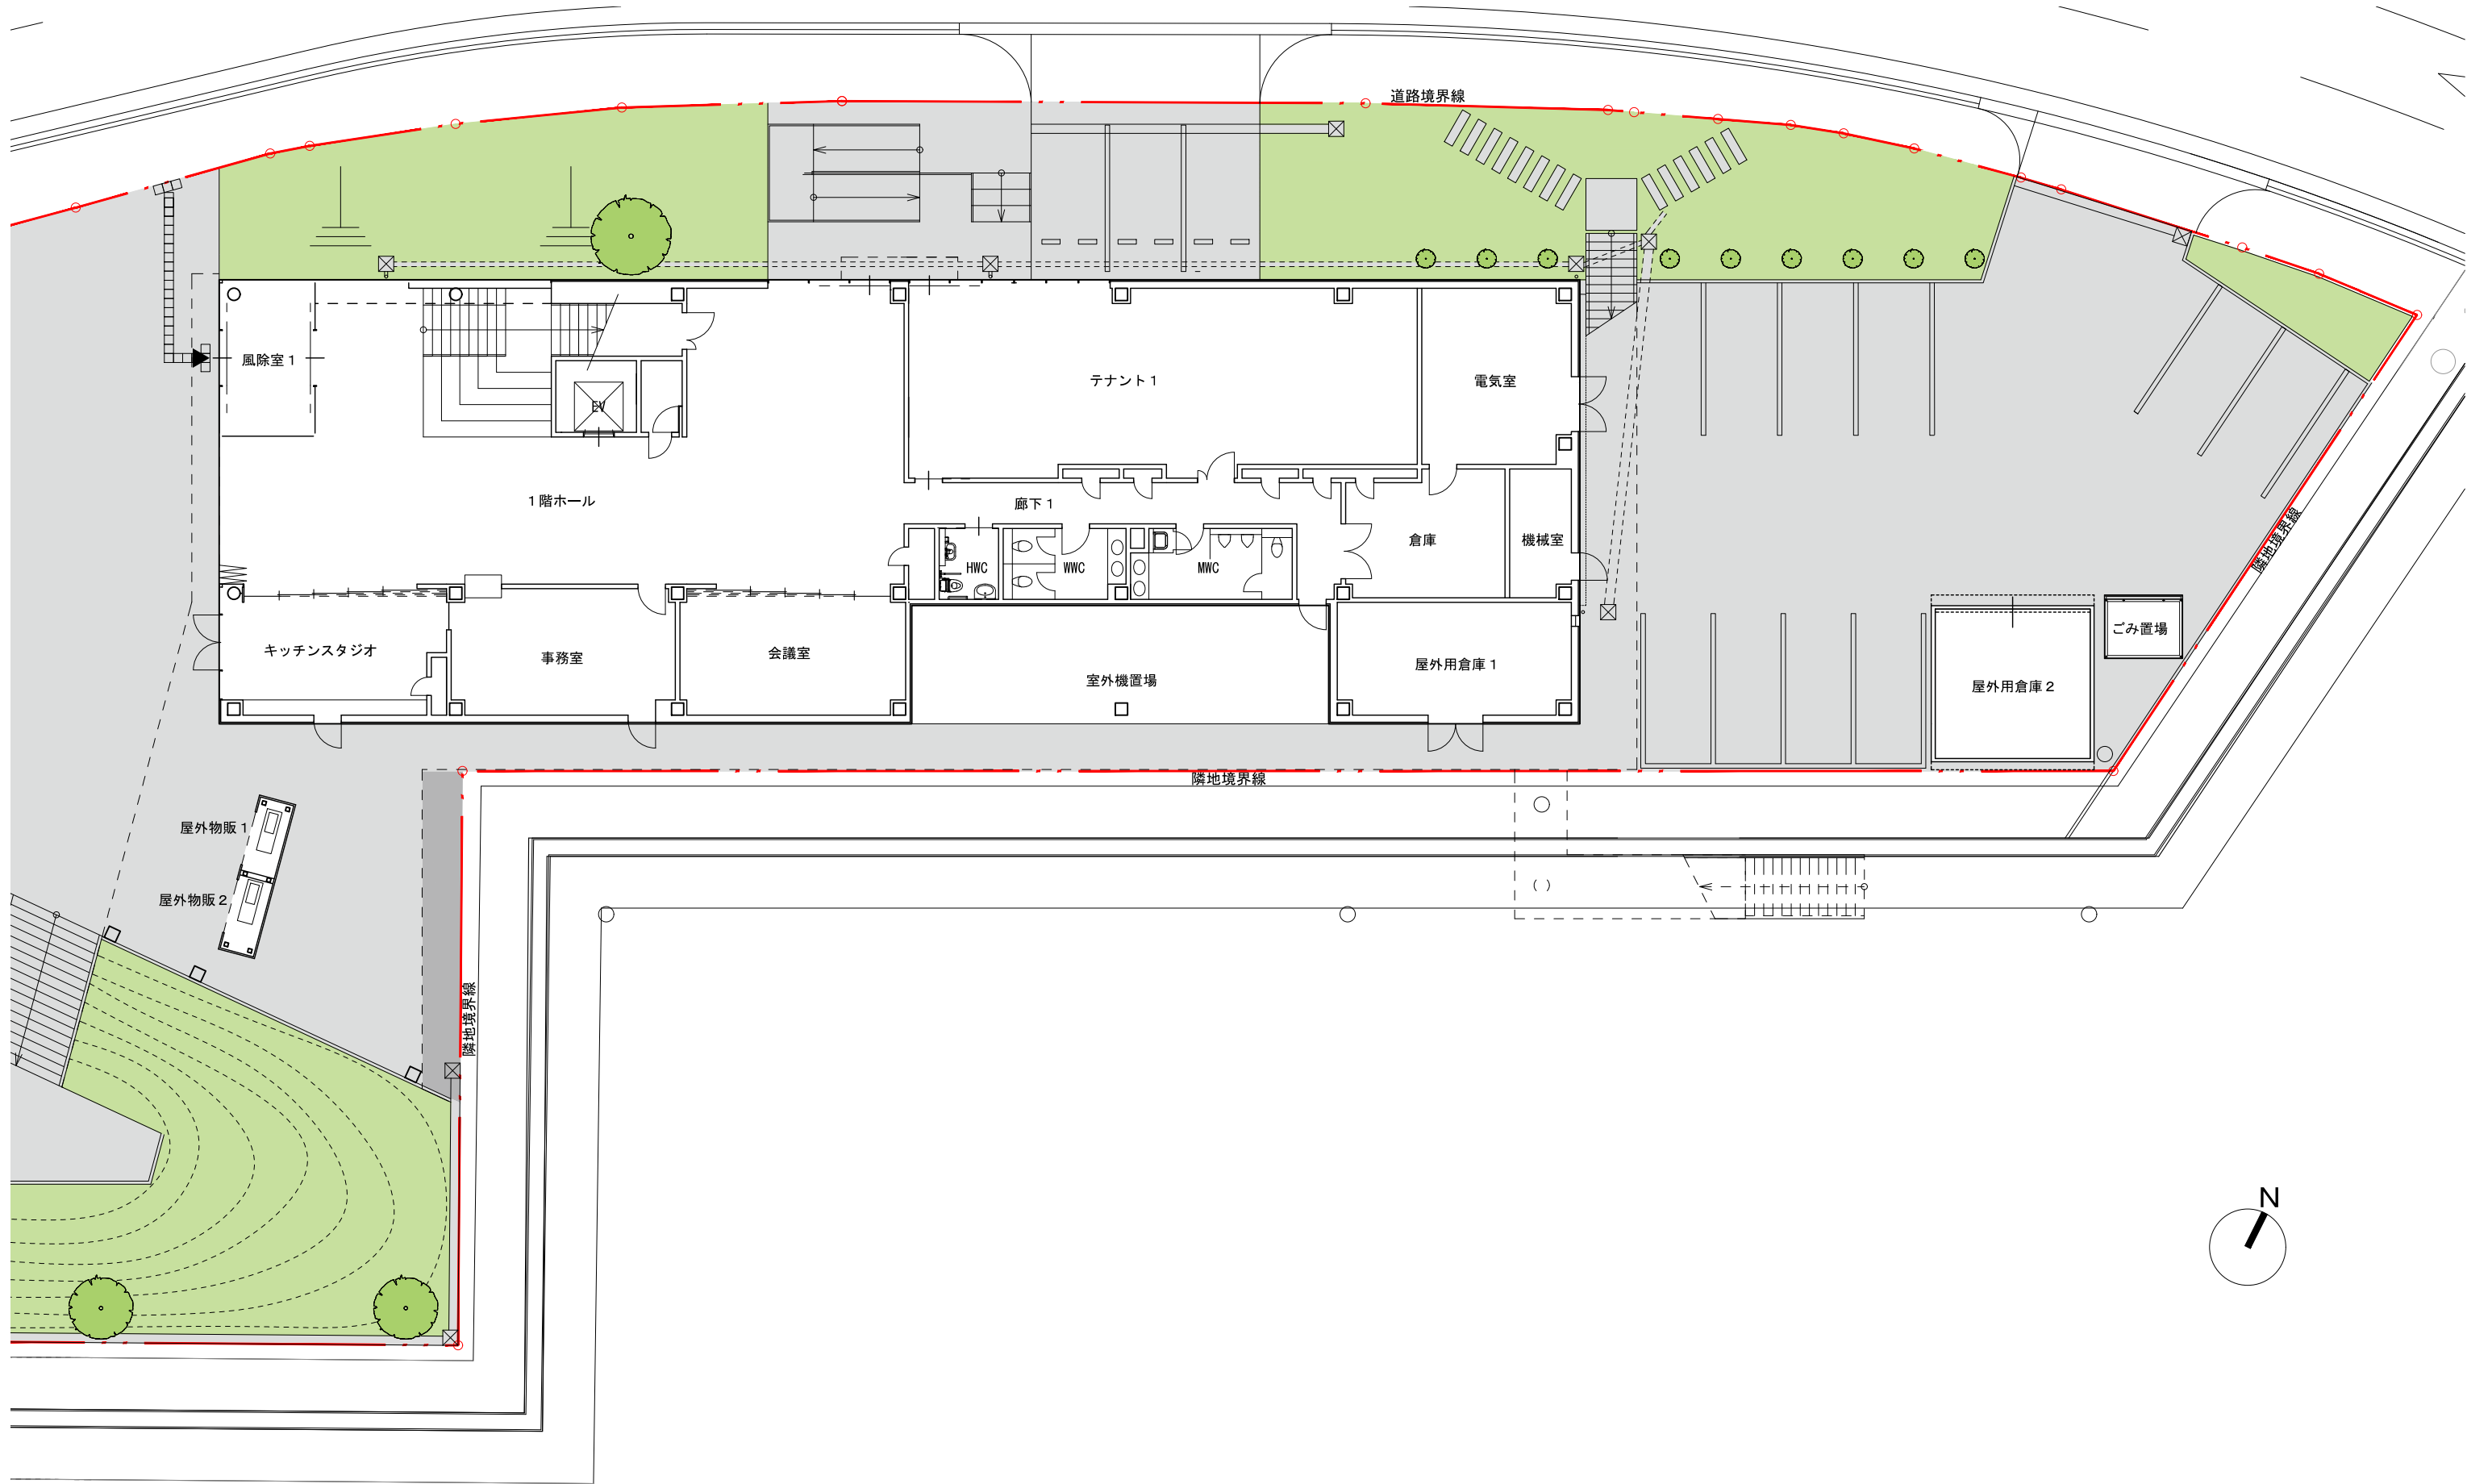

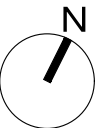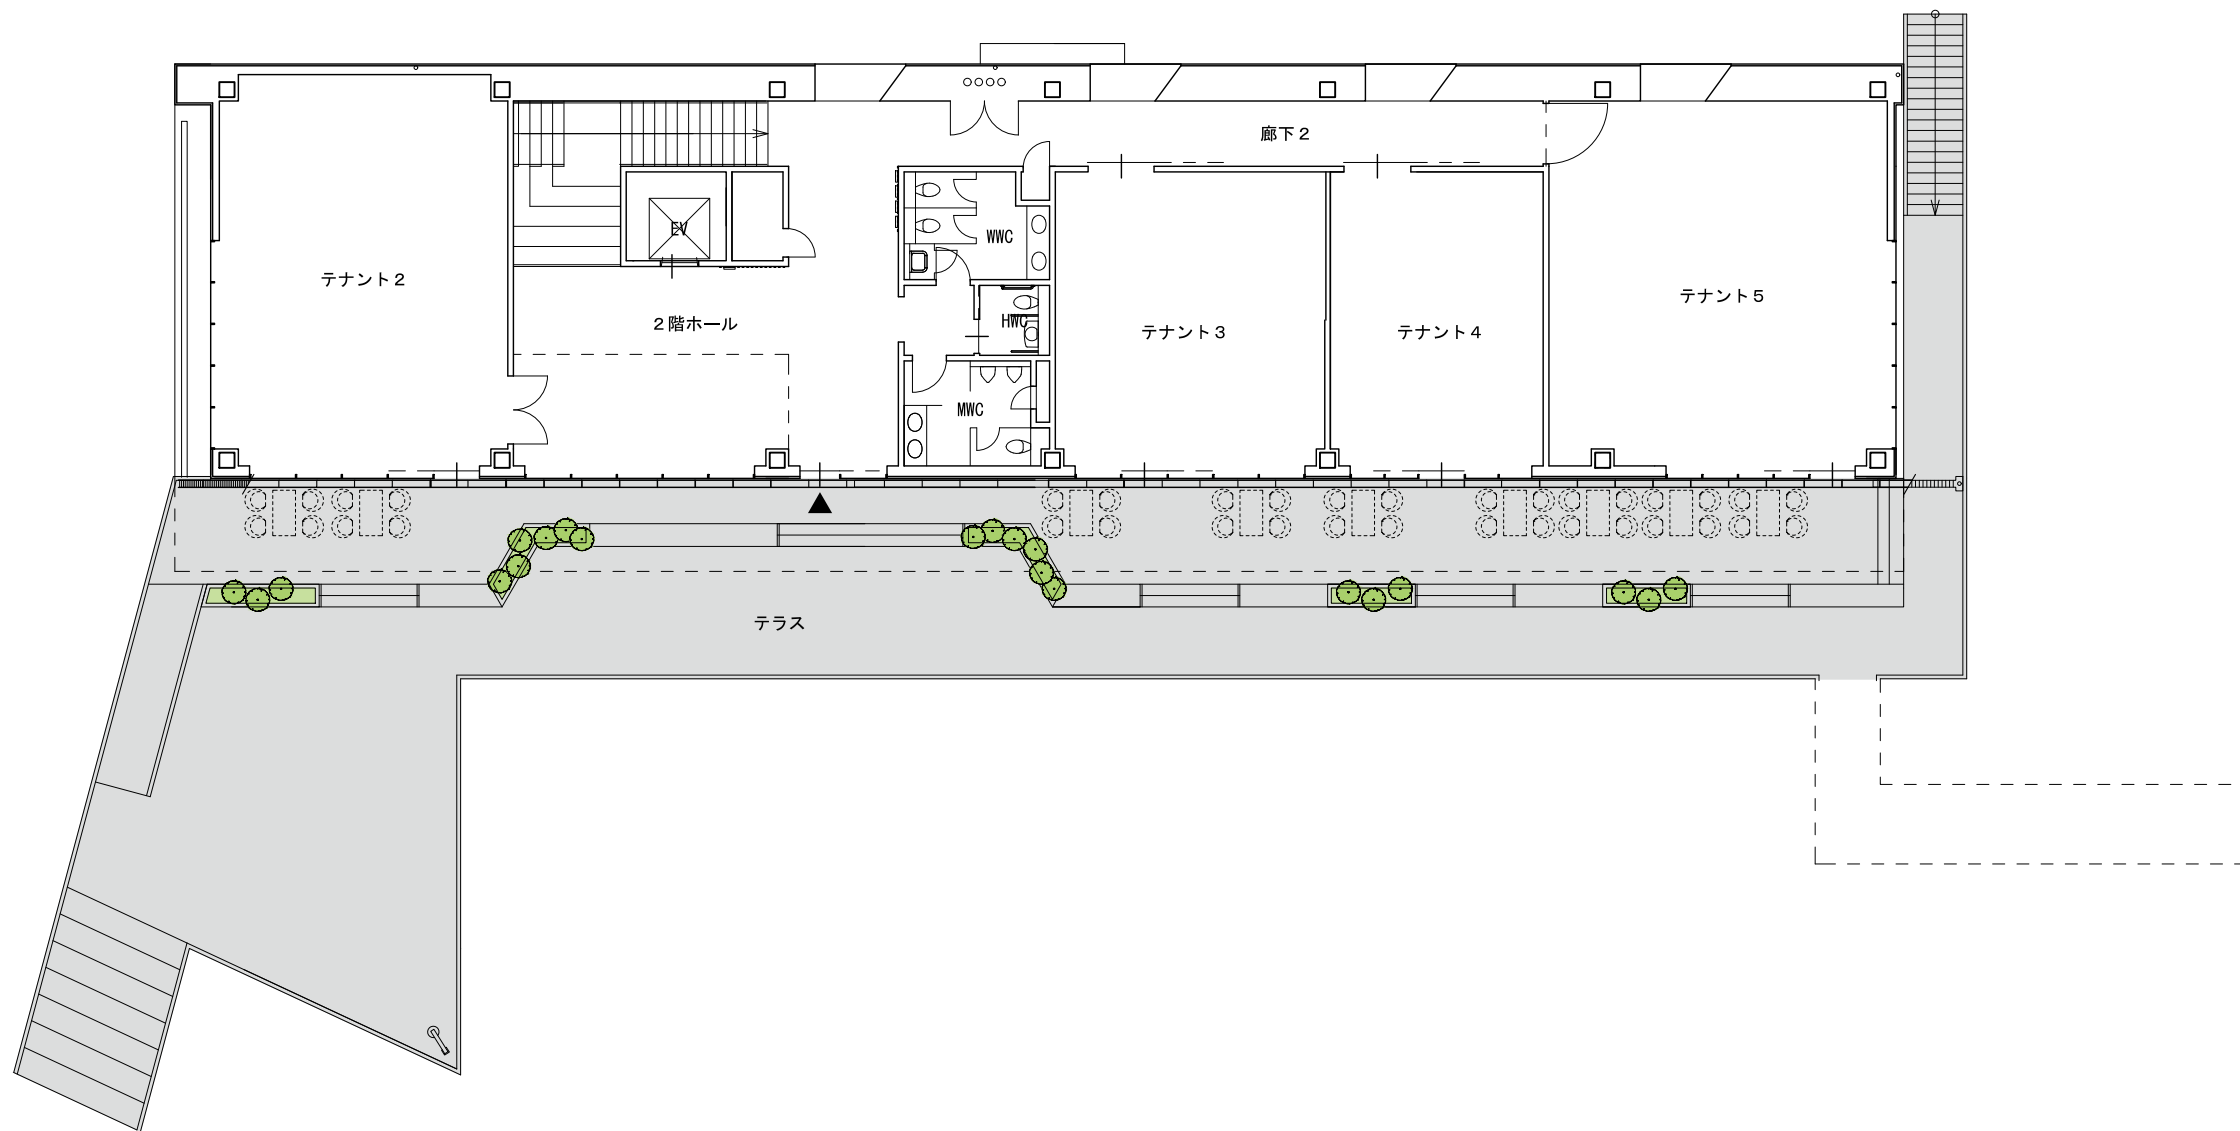

資格/番号	記名	捺印	製図	検図		
代表 設計者	一級建築士 第271815号	杉浦 光彦	鳥口	杉浦	2018.03.23	2018.03.30
担当 設計者	一級建築士 第268197号	阿部 泰朝	一級建築士 第249517号	齋藤 今日子		

訂正	特記

図面内容	図面番号
2階平面図	1019
縮尺	区分
A1:1/100 A3:1/200	建築意匠図