

令和 6 年度
釜石市公園施設更新業務委託

設 計 図


釜石市

目 次

図 面 番 号	図 面 名 称	縮 尺	備 考
	位置図		
1	計画平面図（1）	1：200	松原公園
2	計画平面図（2）	1：300	野田北公園
3	計画平面図（3）	1：200	日向公園
4	造成計画平面図	1：200	松原公園
5	横断図	1：300	松原公園
6	施設詳細図	1：200	背ありベンチ、背なしベンチ

計画平面図

松 原 公 園

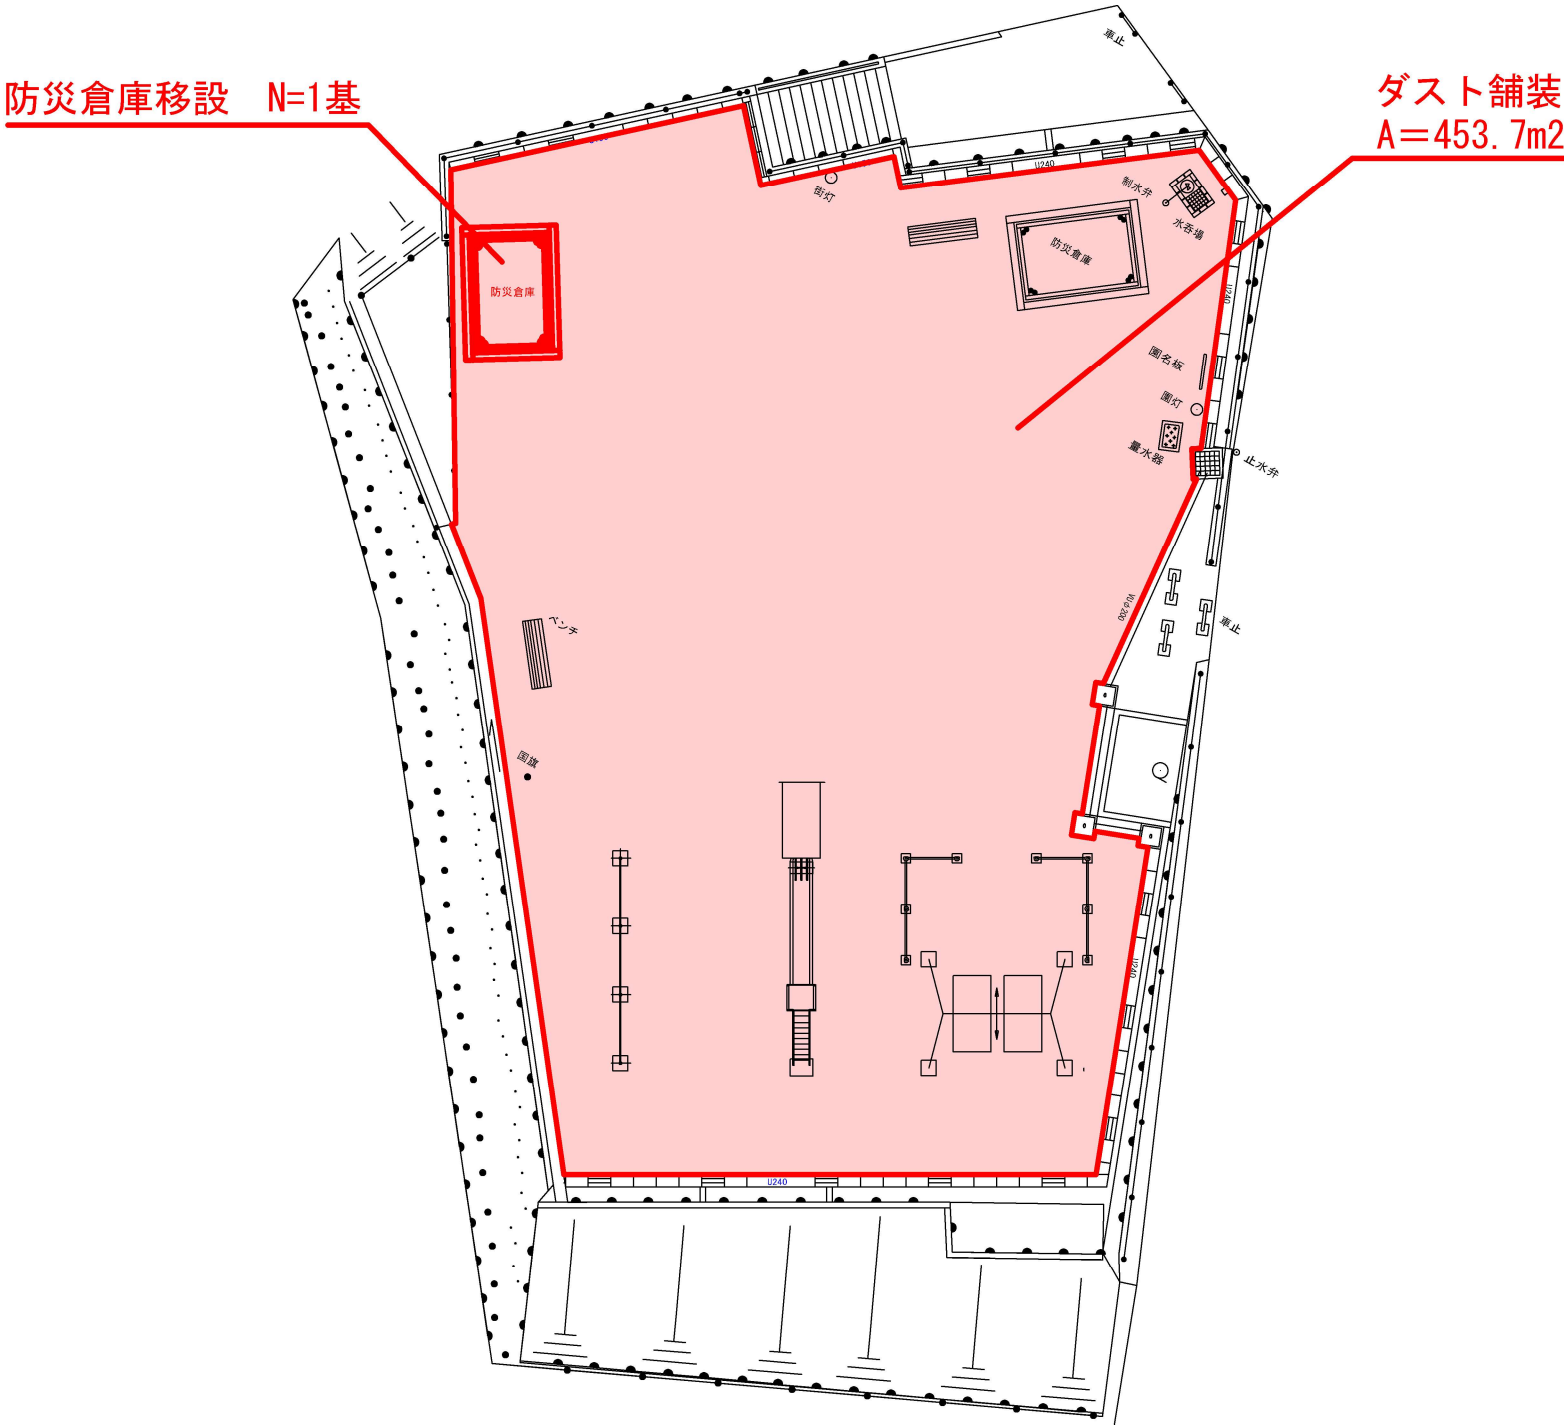


岩 手 県 釜 石 市			
工 事 名	令和 6 年度		
	釜石市公園施設更新（土木）工事		
工事場所	釜石市松原町地内		
図面名称	計画平面図 (1)	縮尺	S=1 : 100 (A1)
			S=1 : 200 (A3)
図面番号	全 6 葉 中 1 号		

計画平面図

野田北公園

縮尺 1 : 300

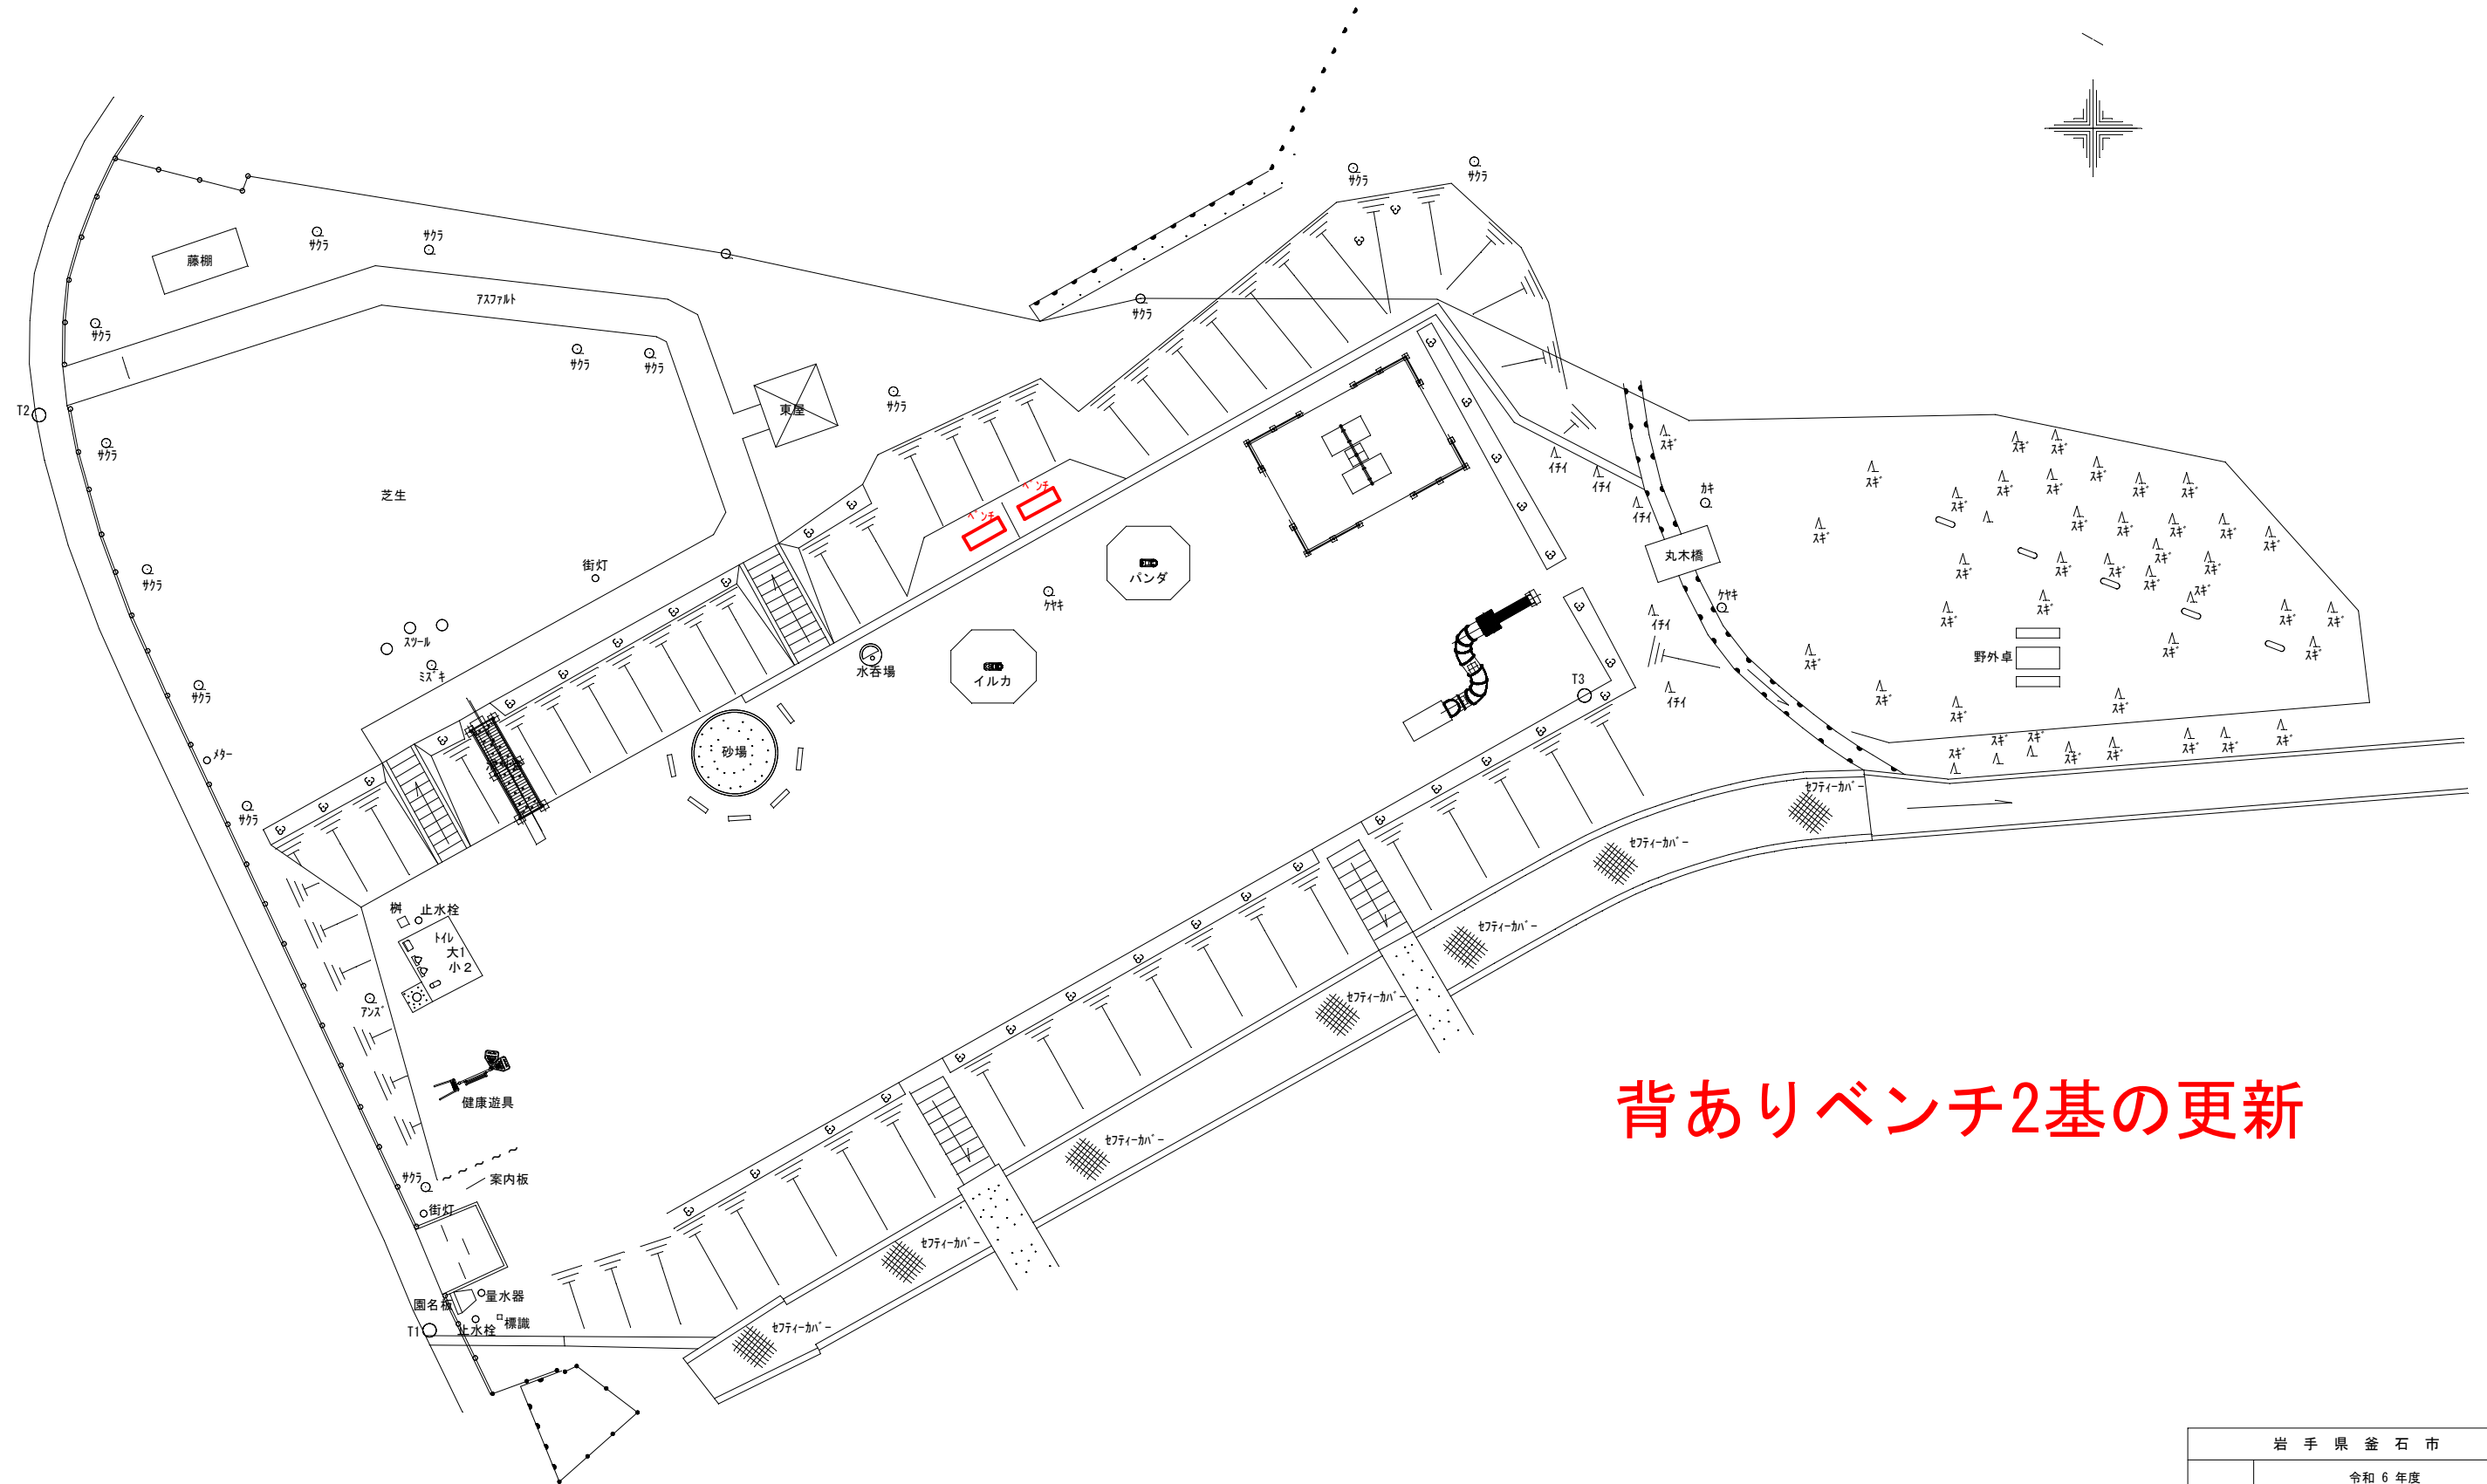


背ありベンチ2基の更新

岩手県釜石市				
工事名	令和 6 年度			
	釜石市公園施設更新（土木）工事			
工事場所	釜石市野田町地内			
図面名称	計画平面図(2)	縮尺	S=1 : 150 (A1) S=1 : 300 (A3)	
図面番号	全 6 葉中 2 号			

計画平面図

日向公園

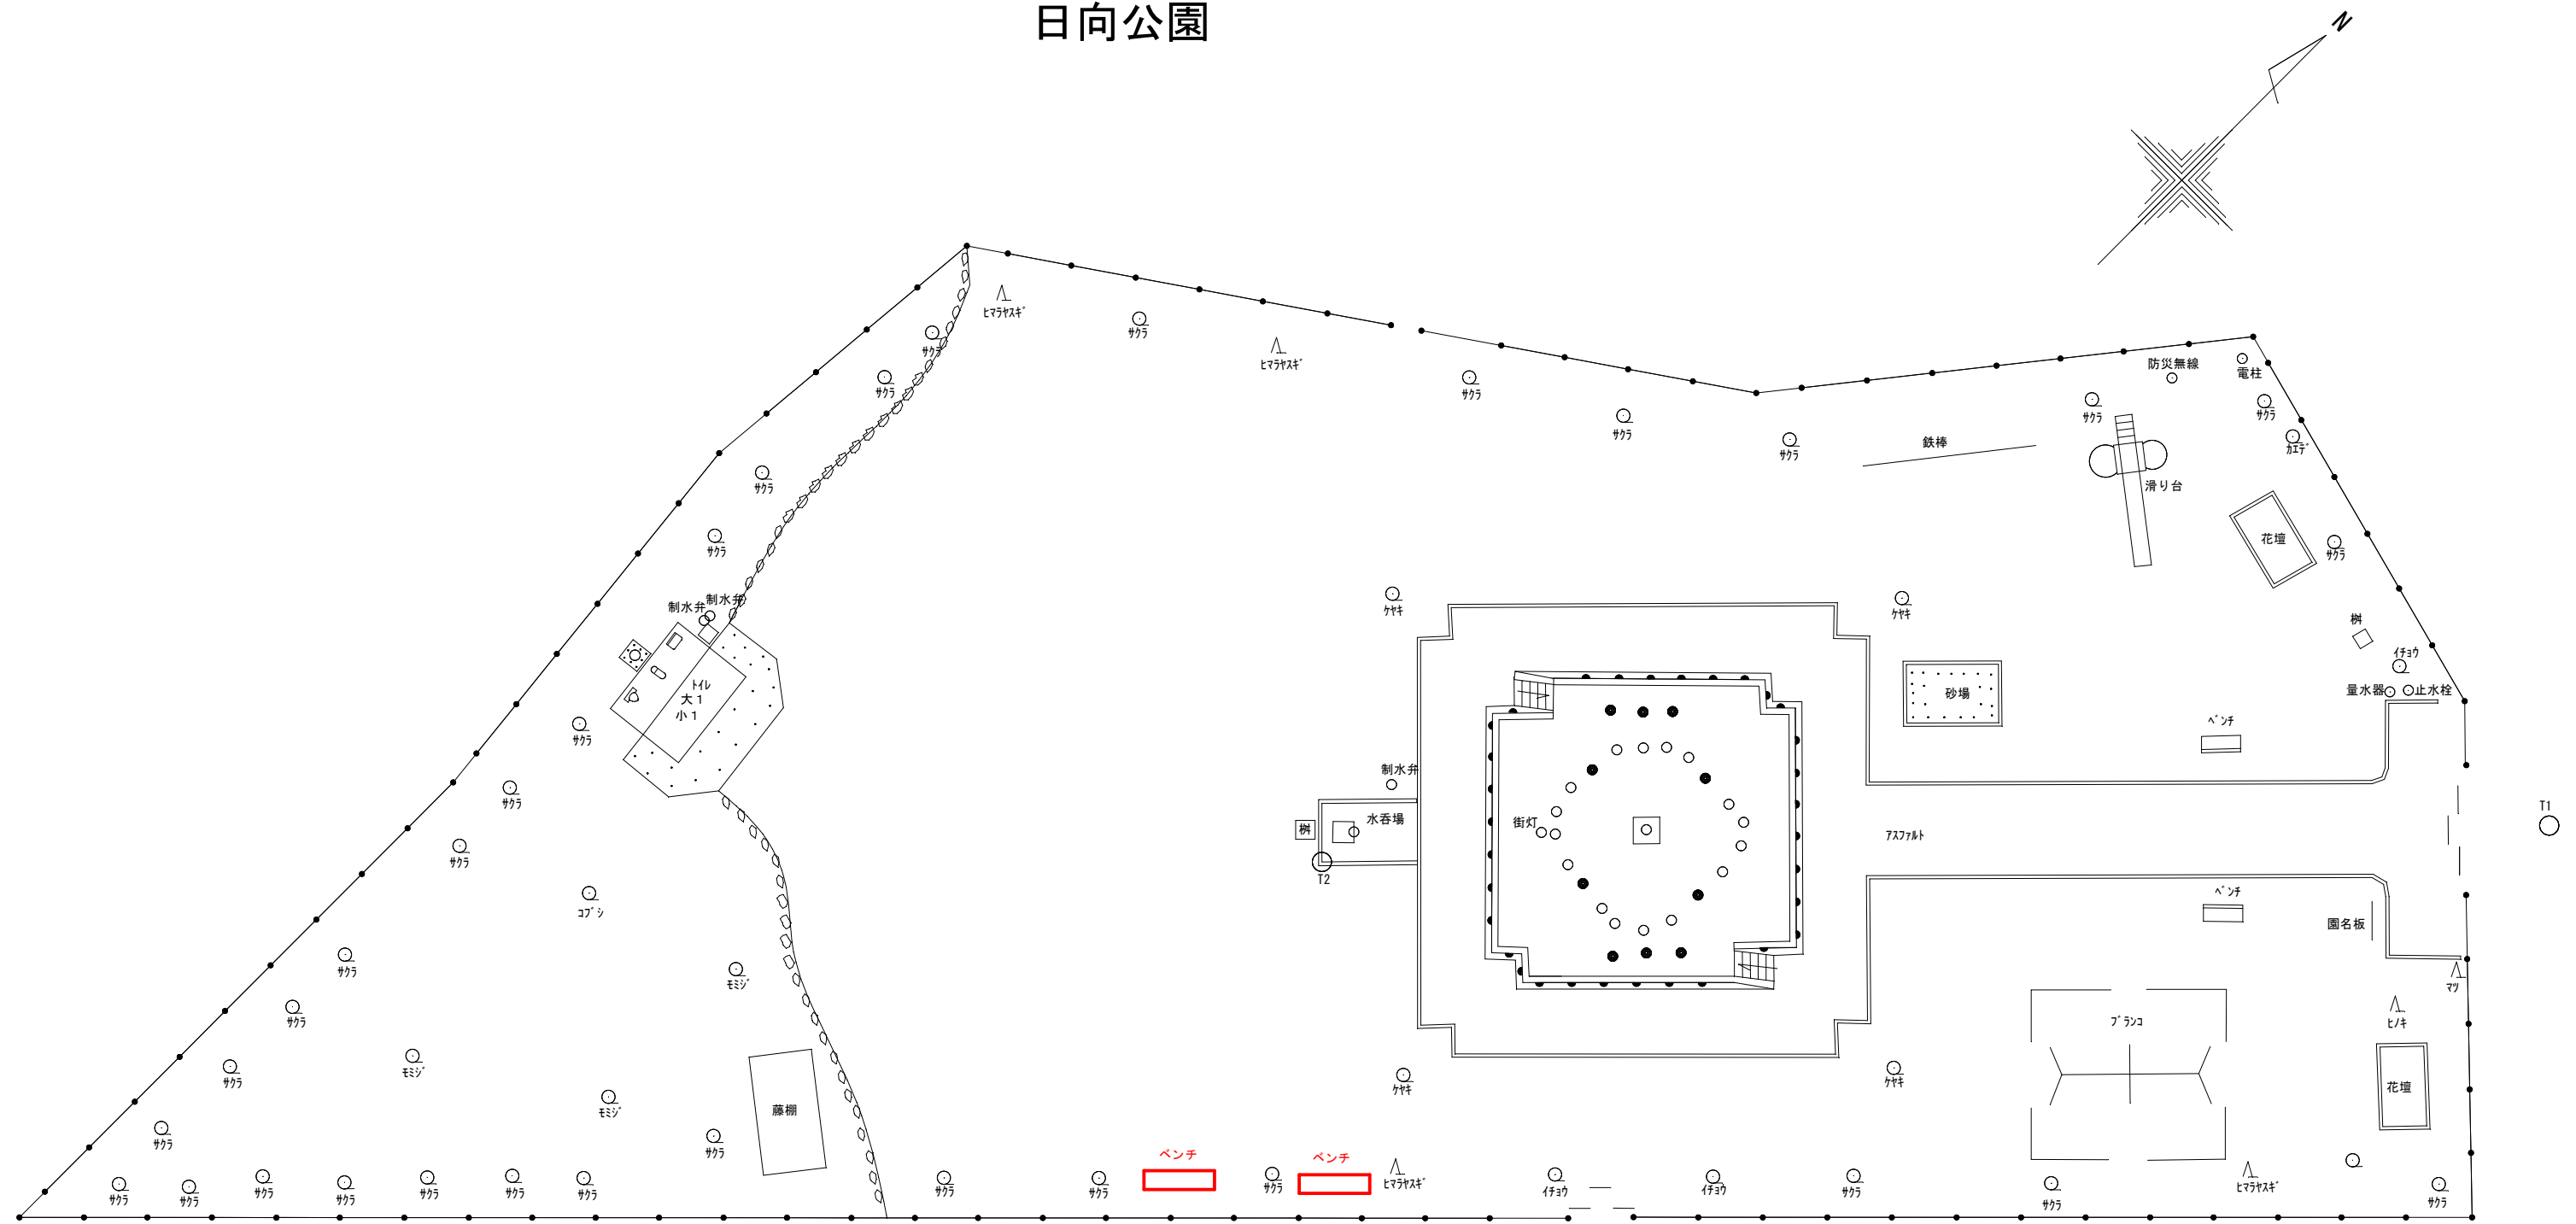

背なしベンチ2基の更新

岩手県釜石市				
工事名	令和 6 年度			
	釜石市公園施設更新（土木）工事			
工事場所	釜石市鶴住居町地内			
図面名称	計画平面図(3)	縮尺	S=1 : 100 (A1) S=1 : 200 (A3)	
図面番号	全 6 葉中 3 号			

N

Site plan showing three numbered plots and various building features:


- Plot 1 (Top):** 35.8m². Features include a building footprint (8.6m² control), a parking area (0.7m² control), and a ramp (0.4m² control). Slope: 0.5%.
- Plot 2 (Middle):** 300.0m². Features include a building footprint (2.0m² control), a parking area (0.4m² control), and a ramp (0.4m² control). Slope: 0.5%.
- Plot 3 (Bottom):** 133.6m². Features include a building footprint (2.0m² control), a parking area (0.4m² control), and a ramp (0.4m² control). Slope: 0.8%.

Other features include a north arrow, a scale bar (0m to 10m), and various infrastructure elements like stairs, ramps, and drainage.


岩 手 県 釜 石 市			
工 事 名	令和 6 年度		
	釜石市公園施設更新（土木）工事		
工事場所	釜石市松原町地内		
図面名称	造成計画面図	縮尺	S=1：100 (A1) S=1：200 (A3)
図面番号	全 6 葉 中 4 号		

横断図


C-C'

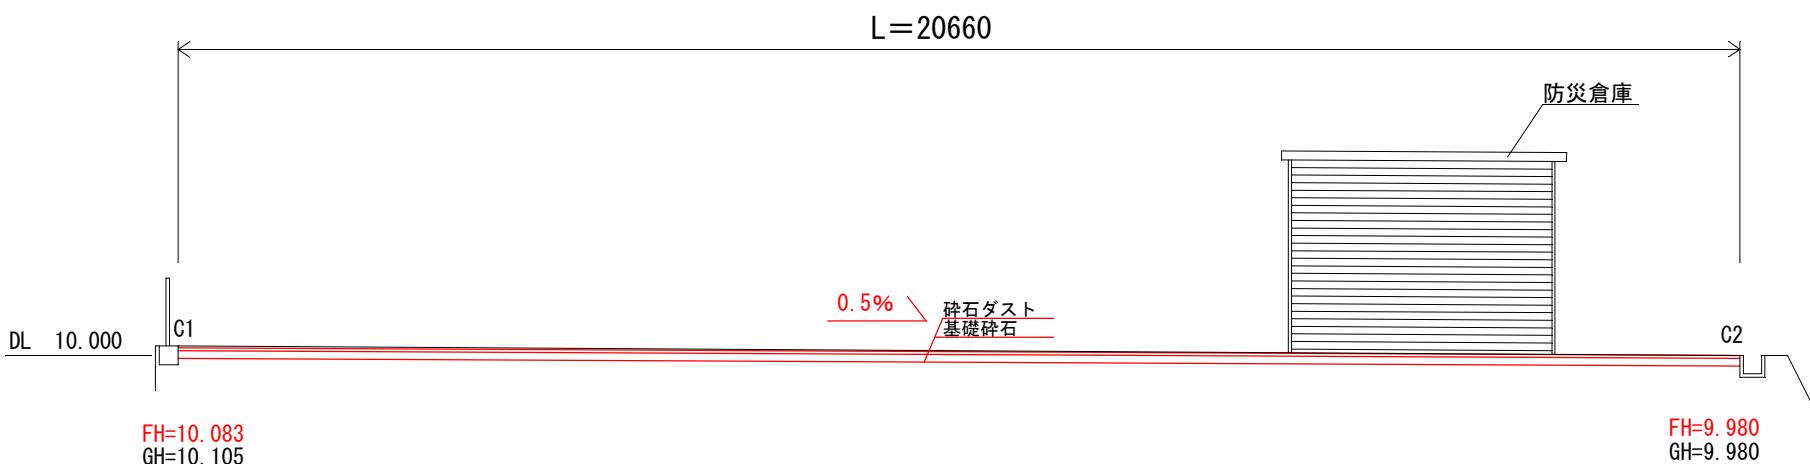


B-B'

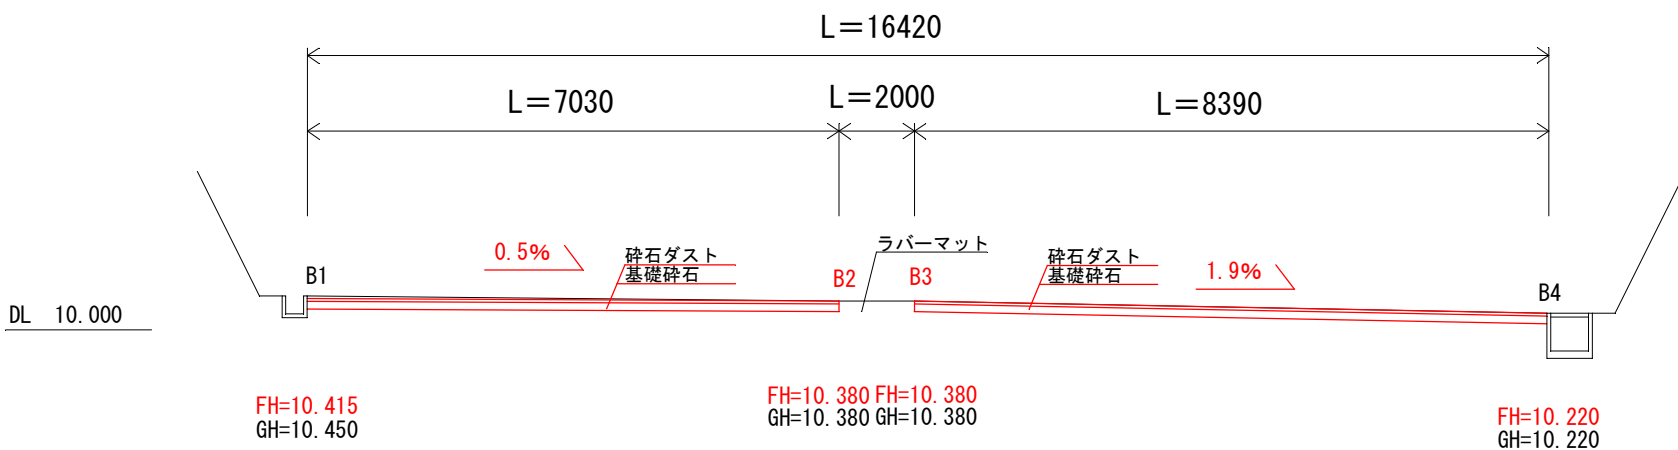

A-A'

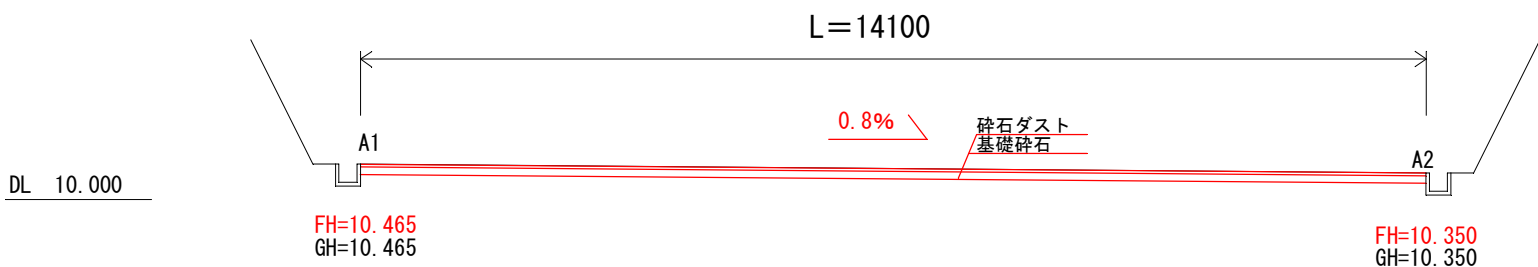


ダスト舗装標準断面図 S=1 : 20

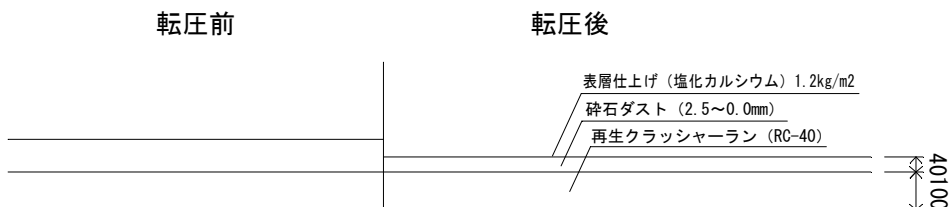


岩 手 県 釜 石 市				
工 事 名	令和 6 年度			
	釜石市公園施設更新（土木）工事			
工事場所	釜石市松原町地内			
図面名称	横断図	縮尺	S=1：50（A1） S=1：100（A3）	
図面番号	全 6 葉 中 5 号			


背ありベンチ

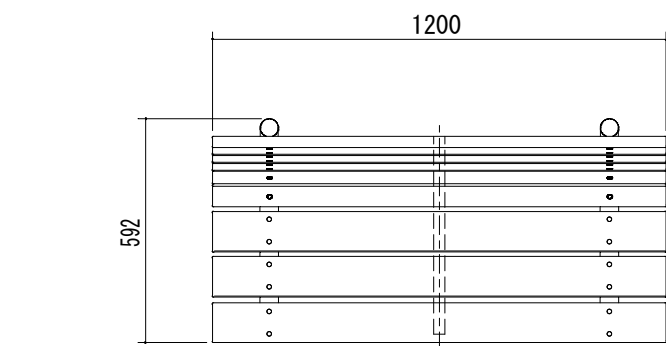

平面図 S = 1 / 20

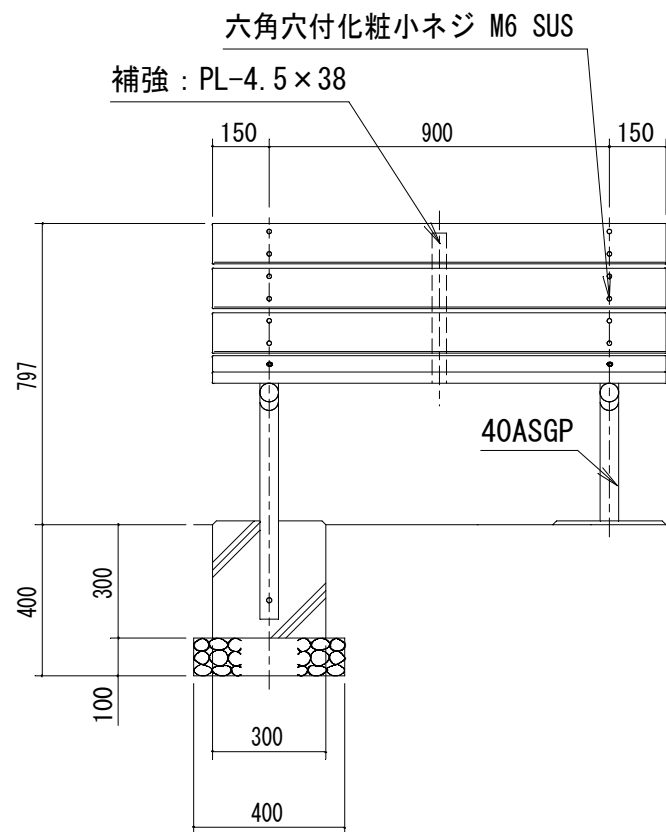


正面図 S=1/20

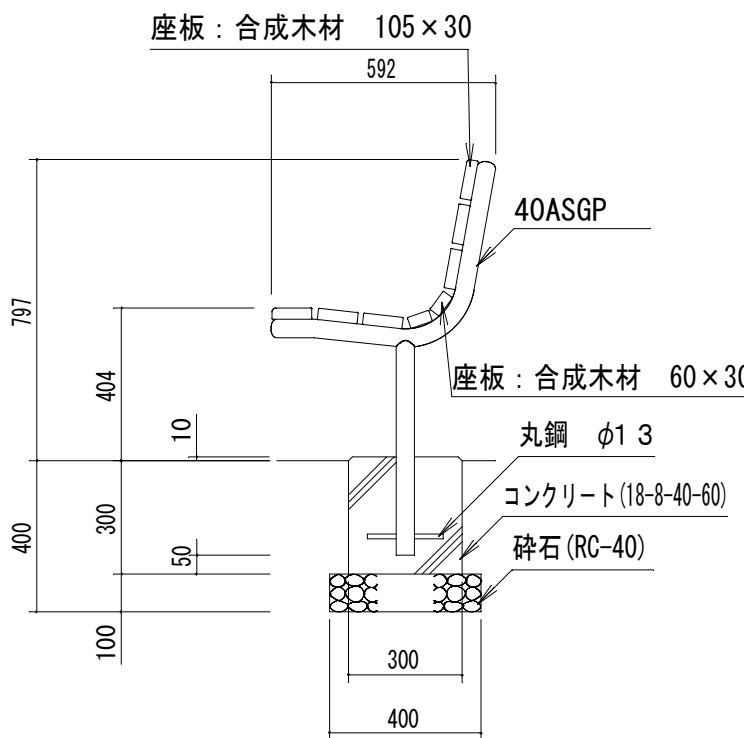


側面図 S=1/20

合成木材は、木粉入り再生プラスチック（ポリプロピレン系, 色：サンディーブラウン）とし、「再生有機系建材認定基準」適合品とする。
鋼材は、電気亜鉛メッキ処理の上、ポリエステル樹脂粉体塗装（ダークグレー）仕上げとする。
本製品は、（一社）日本公園施設業協会賠償責任保険加入製品とする。
本製品は、ISO9001認証取得企業製品とする。
本製品は、（株）中村製作所製品同等品以上とする。


背なしベンチ

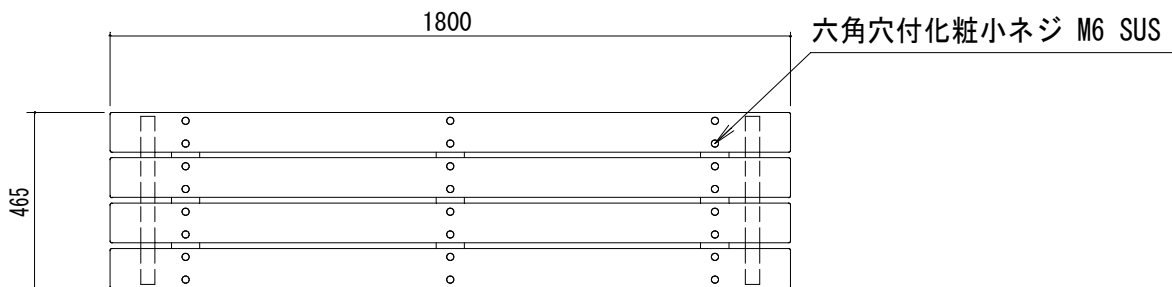

平面図 S = 1 / 20

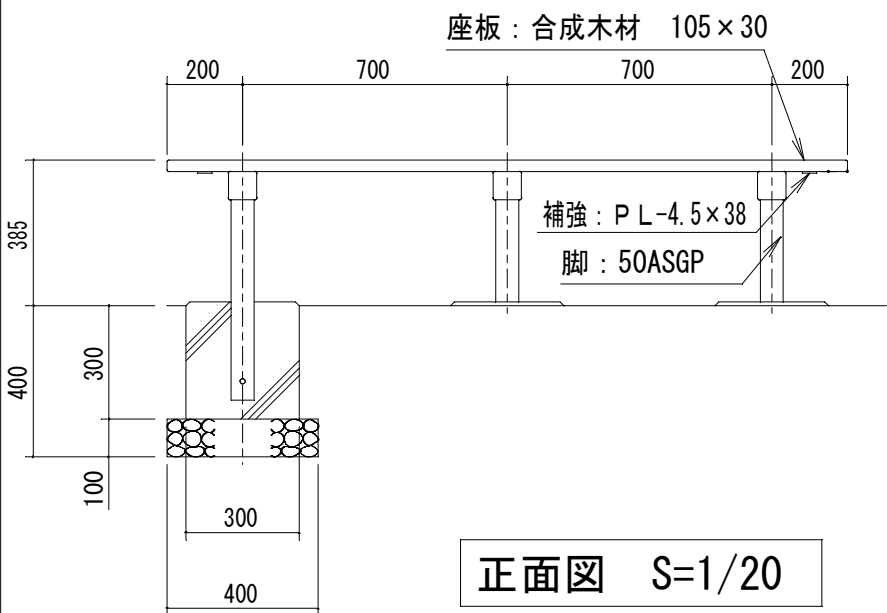

正面図 S=1/20

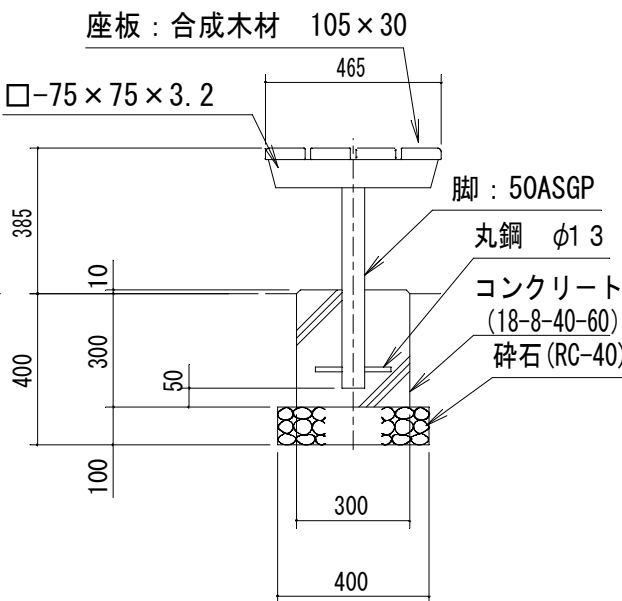

側面図 S=1/20

合成木材は、木粉入り再生プラスチック（ポリプロピレン系, 色：サンディーブラウン）とし、「再生有機系建材認定基準」適合品とする。
鋼材は、電気亜鉛メッキ処理の上、ポリエステル樹脂粉体塗装（ダークグレー）仕上げとする。
本製品は、（一社）日本公園施設業協会賠償責任保険加入製品とする。
本製品は、ISO9001認証取得企業製品とする。
本製品は、（株）中村製作所製品同等品以上とする。

岩 手 県 釜 石 市				
工事名称	令和 6 年度			
	釜石市公園施設更新（土木）工事			
工事箇所	釜石市野田町地内			
図面名称	サービス施設詳細図	縮尺	A3 S=図示 ()はA1拡大時	
図面番号	全 6 葉 中 6 号			