

令和6年度 農業用施設長寿命化事業 狐鼻水路他水門補修工事




狐鼻水門




日向水門




用水路工調書（平面図）

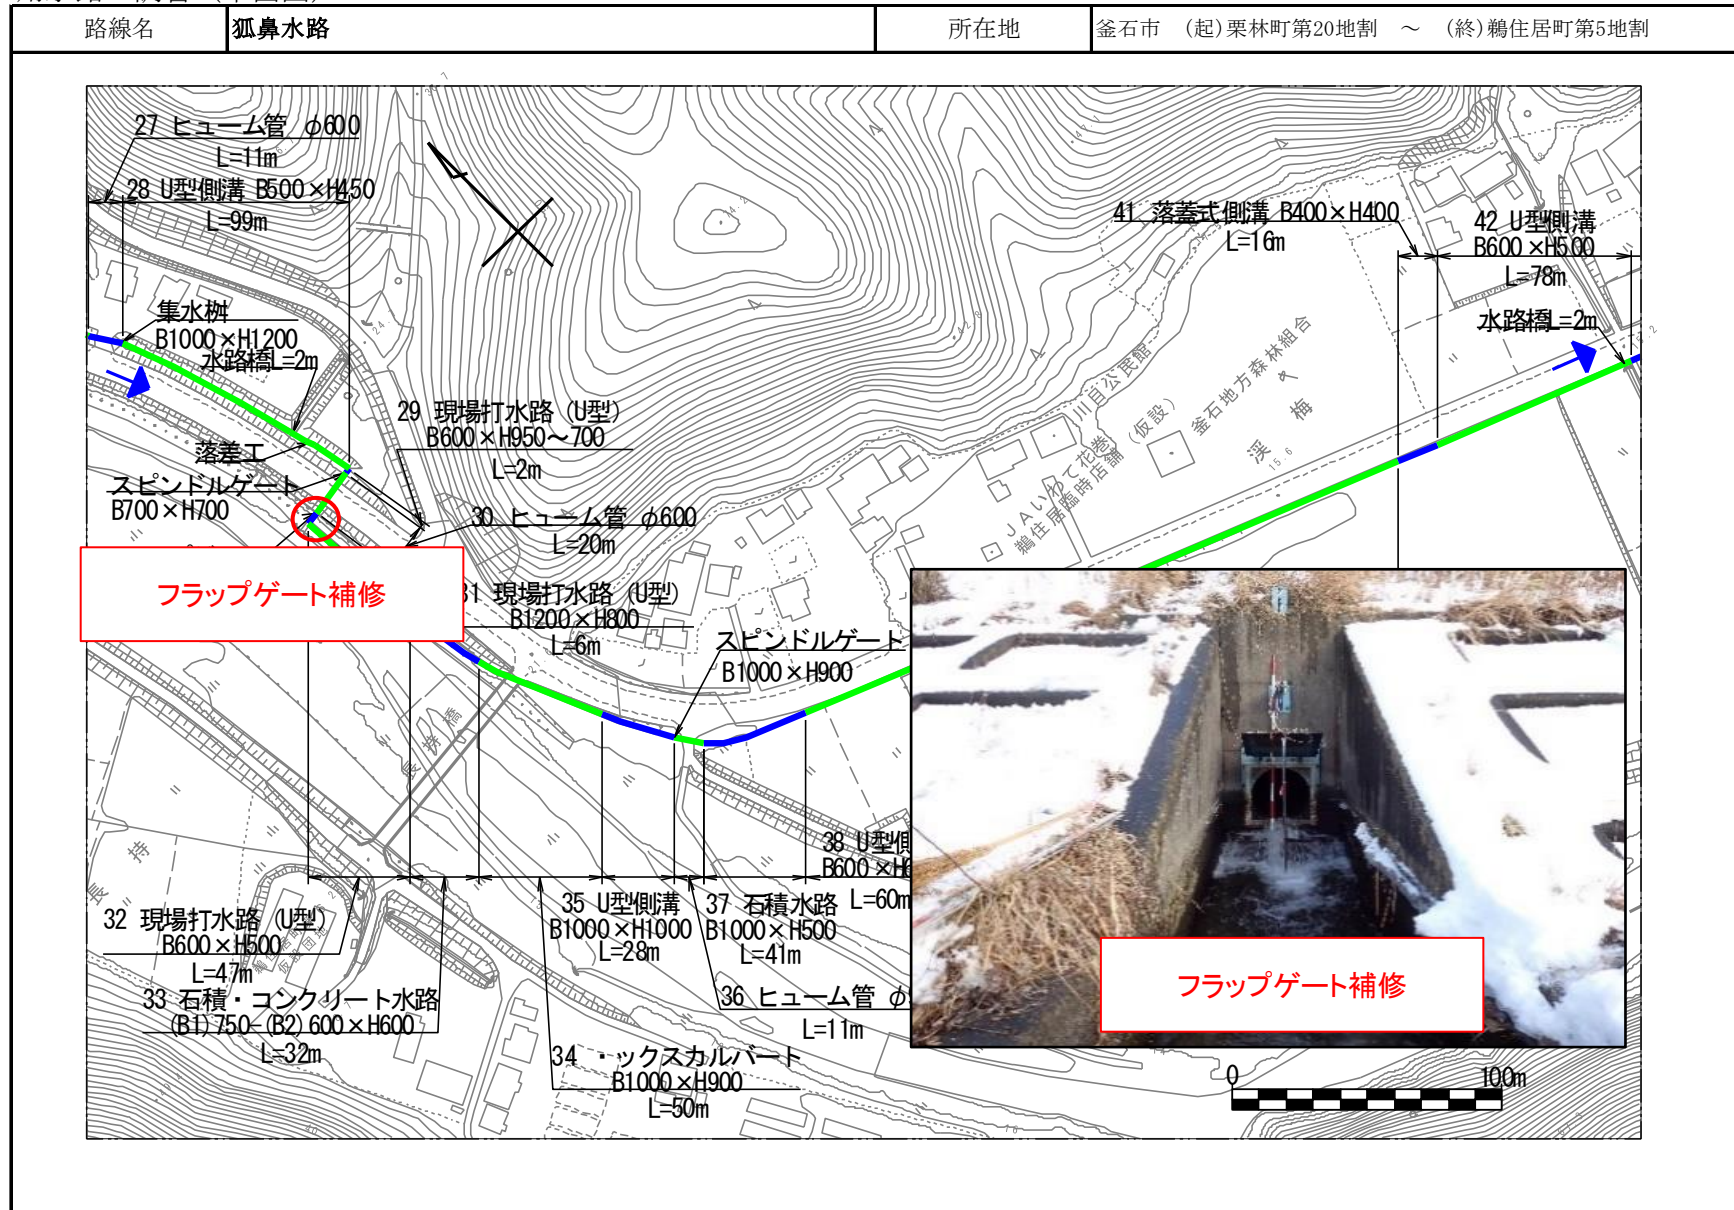

用水路工調書（平面図）

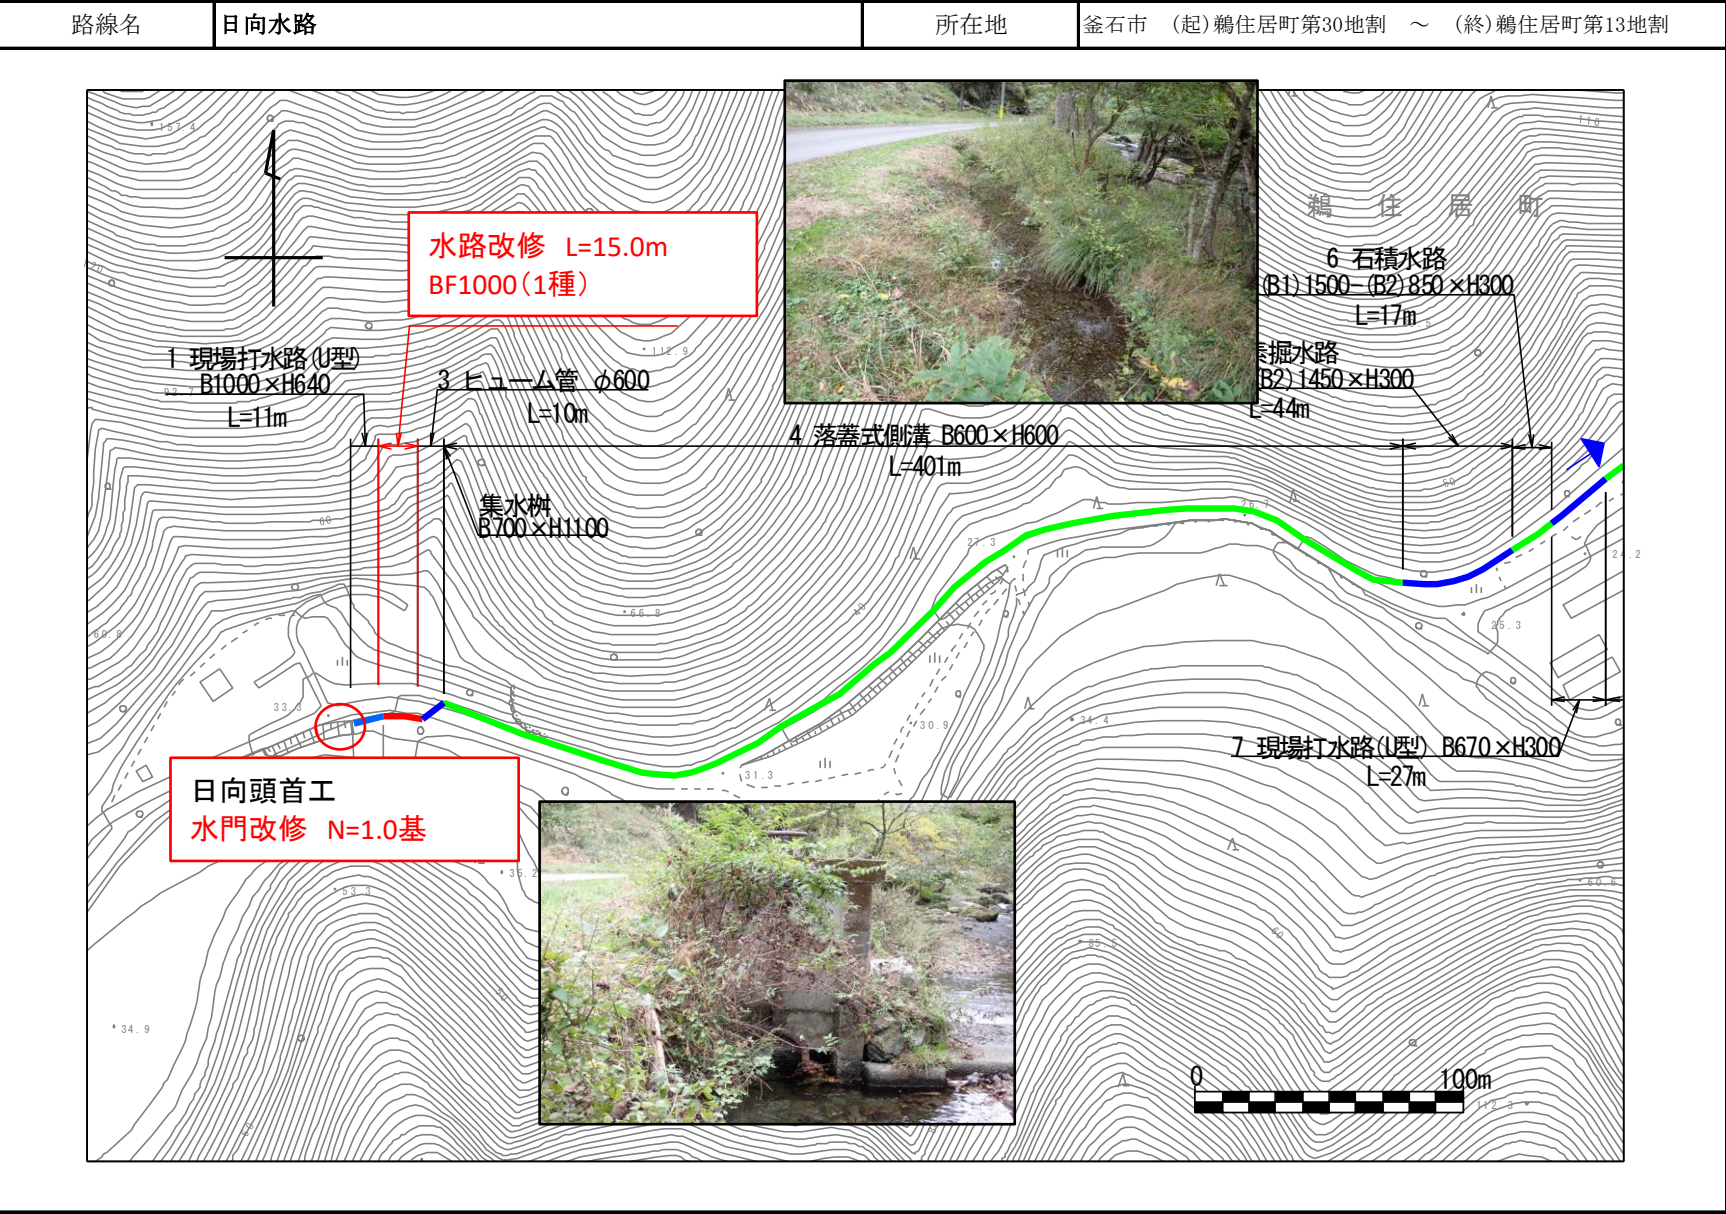


水門補修工 S=1/30

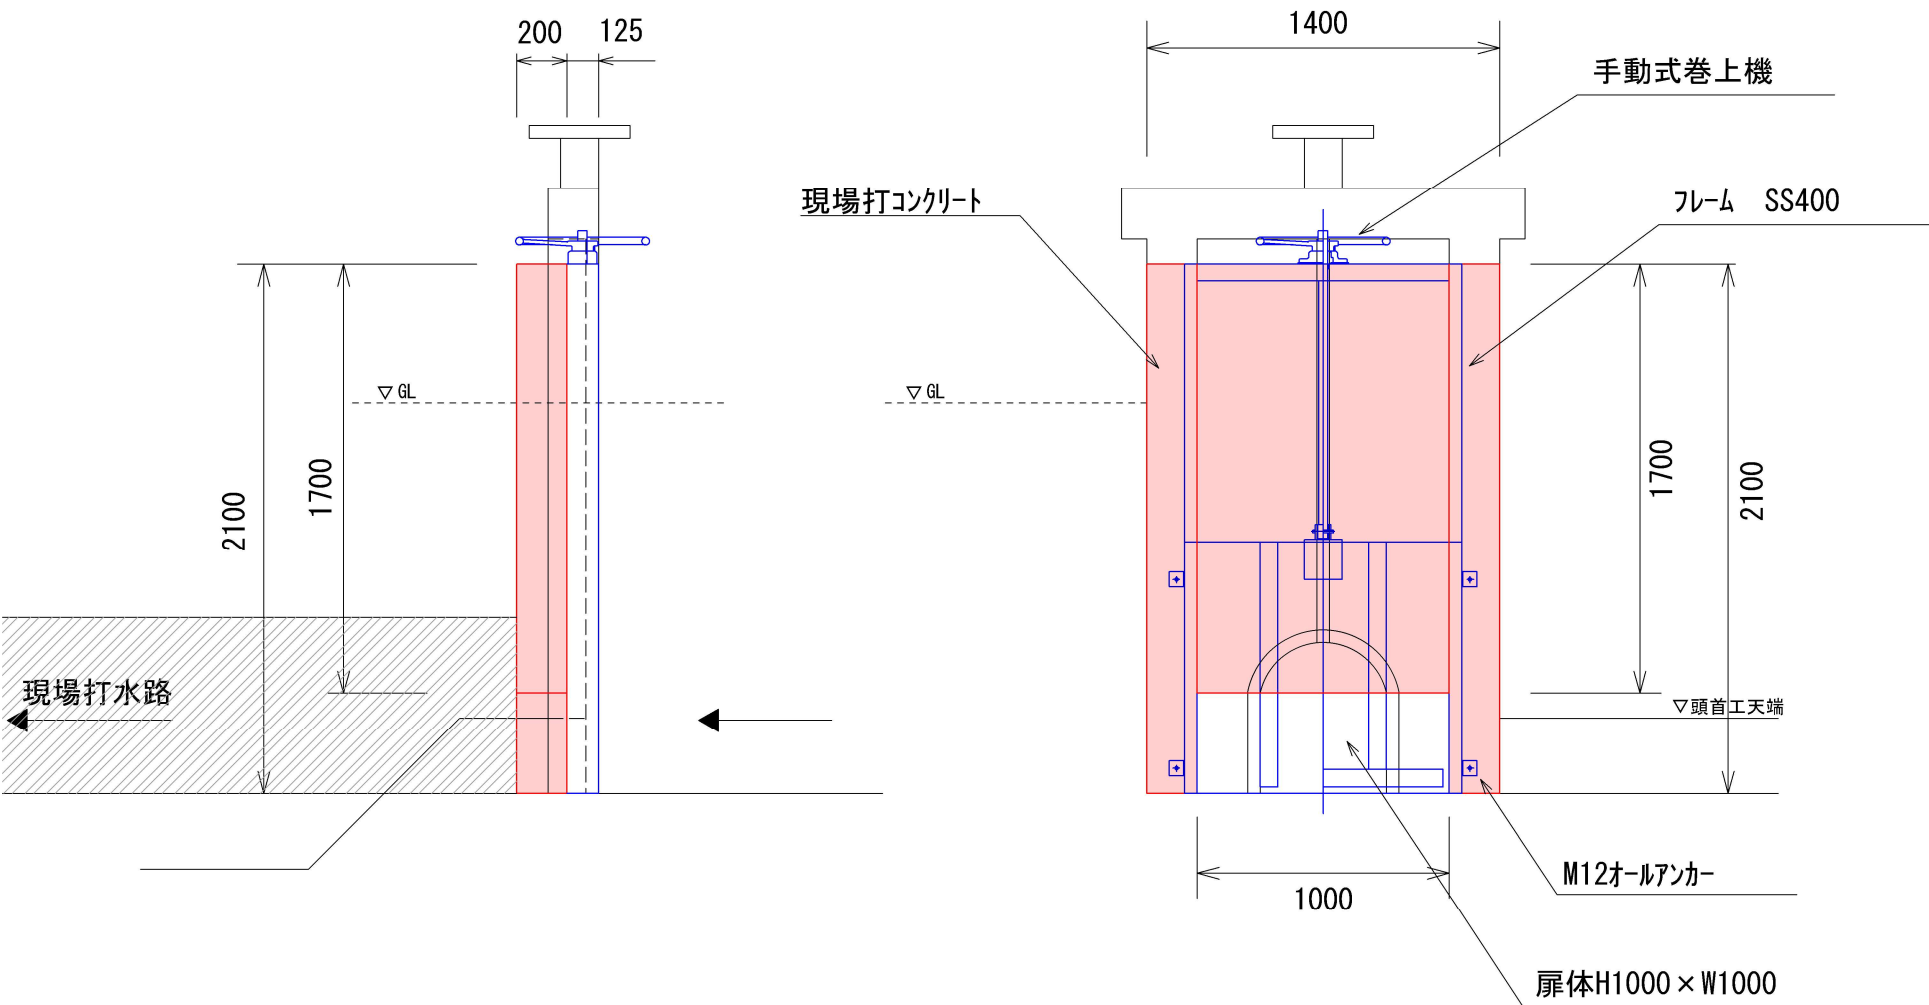

鋼製水門 N=1.0基
(CG3T1000×1000)


現場打コンクリート CON 0.51
型枠 6.12

既設水門取壊し S=1/30

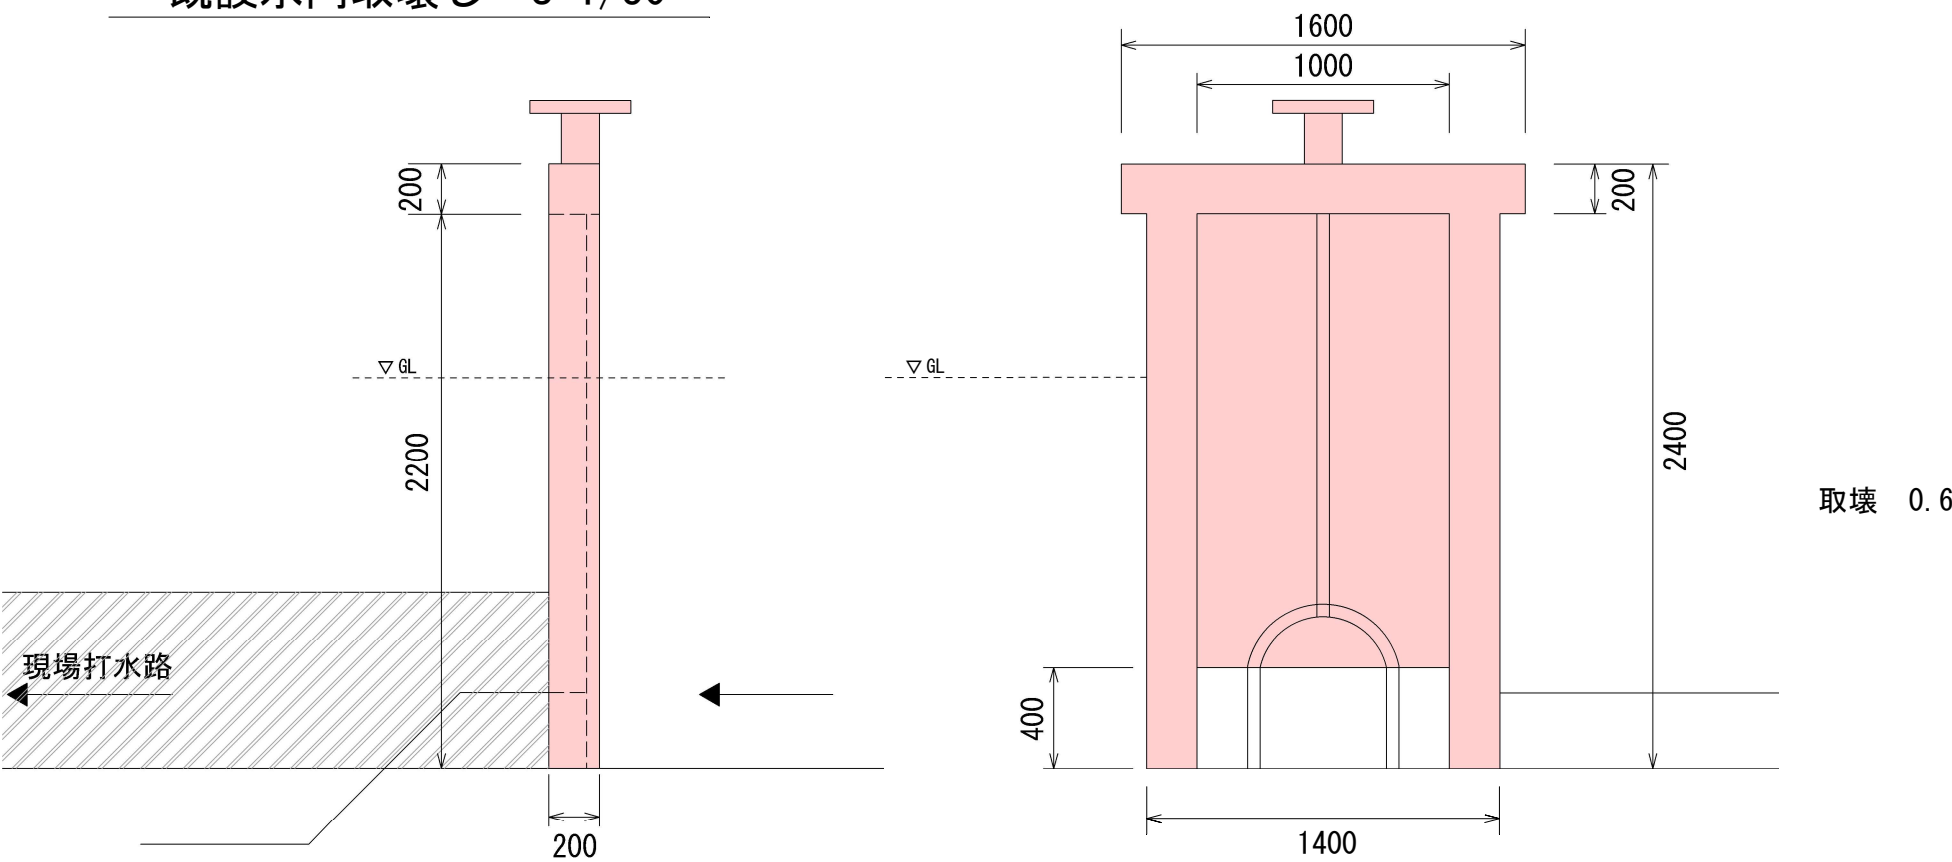


釜石市鵜住居町第2地割他			地内
農業用施設長寿命化事業		—	
狐鼻水路他水門補修工事			
全枚中ノ枚		標準断面図	
	設計	製図	
		縮尺 図示	

水門補修 S=1/20
フラップゲート B700×H700

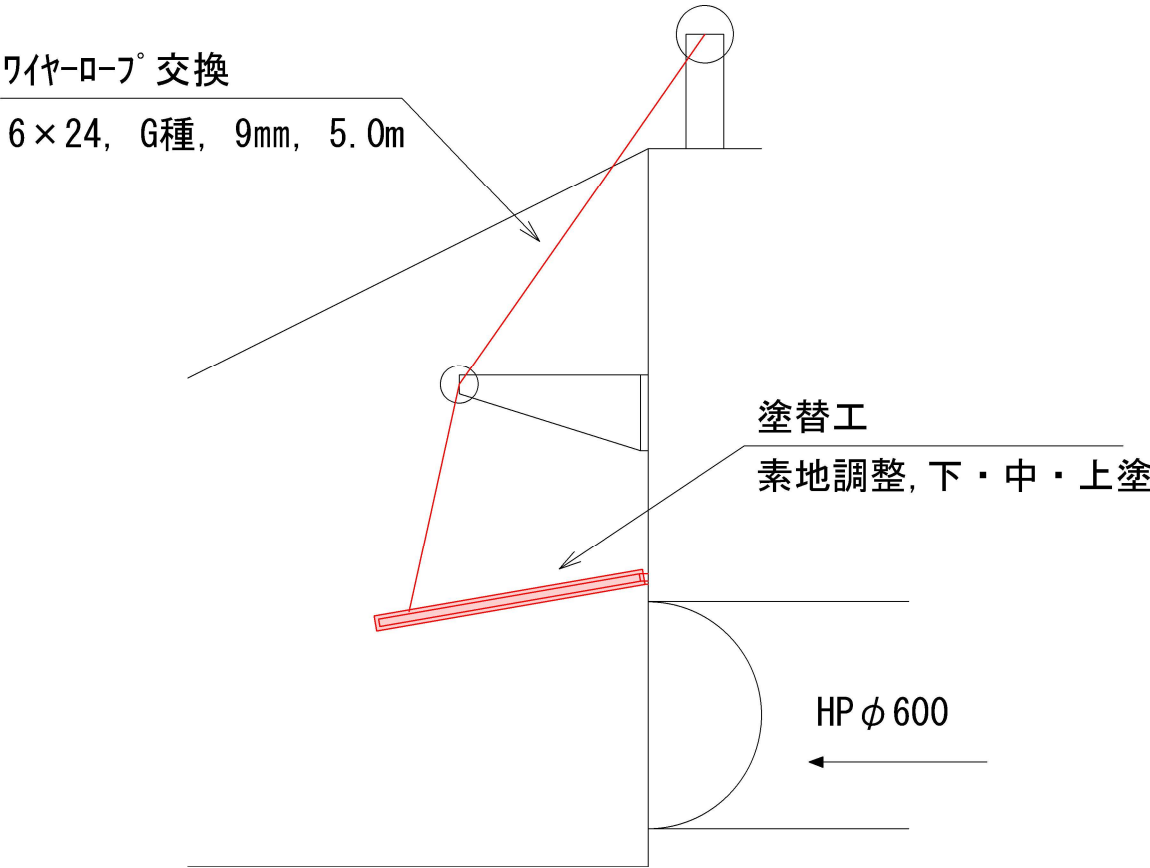

水路改修 S=1/20
BF1000 2種

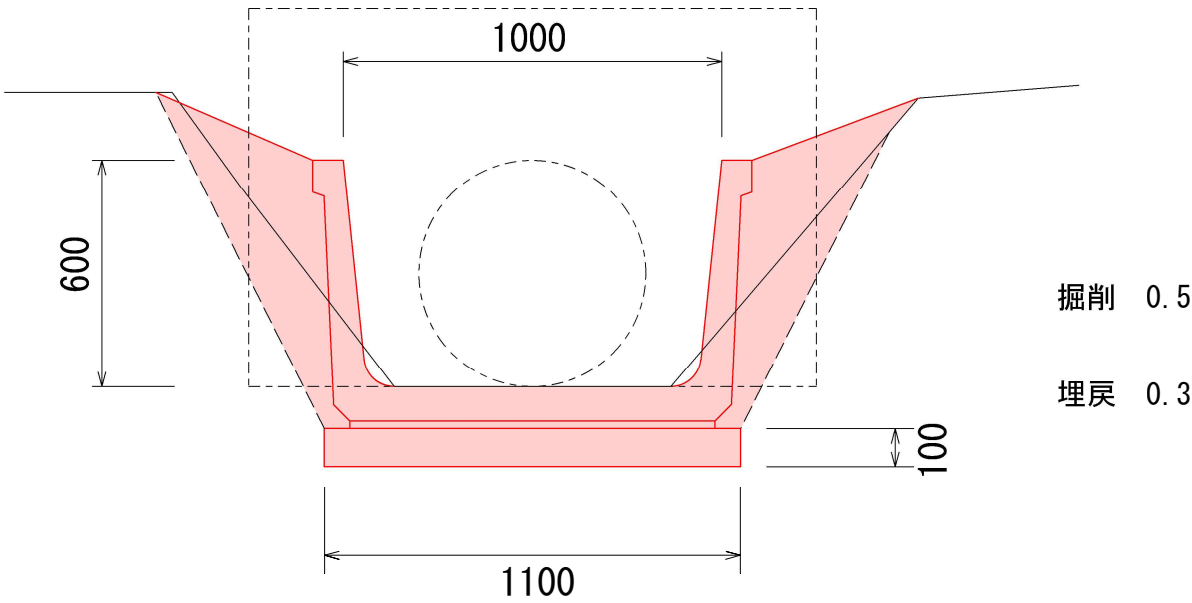

釜石市鵜住居町第2地割他			地内
農業用施設長寿命化事業		—	
狐鼻水路他水門補修工事			
全枚中ノ枚		標準断面図	
	設計		製図
		縮尺 図示	

工事名：狐鼻水路他水門補修工事

入札金額算出に係る注意事項

本業務に係る単価使用年月等は、下記のとおりとなりますので入札金額算出時にご注意願います。

区分	河川工事	
単価地区	釜石	
単価使用年月	2024 年 11 月	※注
歩掛適用年月	2024 年 11 月	※注

※注…設計時の単価・歩掛を使用しています。使用年月等に注意の上、積算願います。