



S=1 : 500

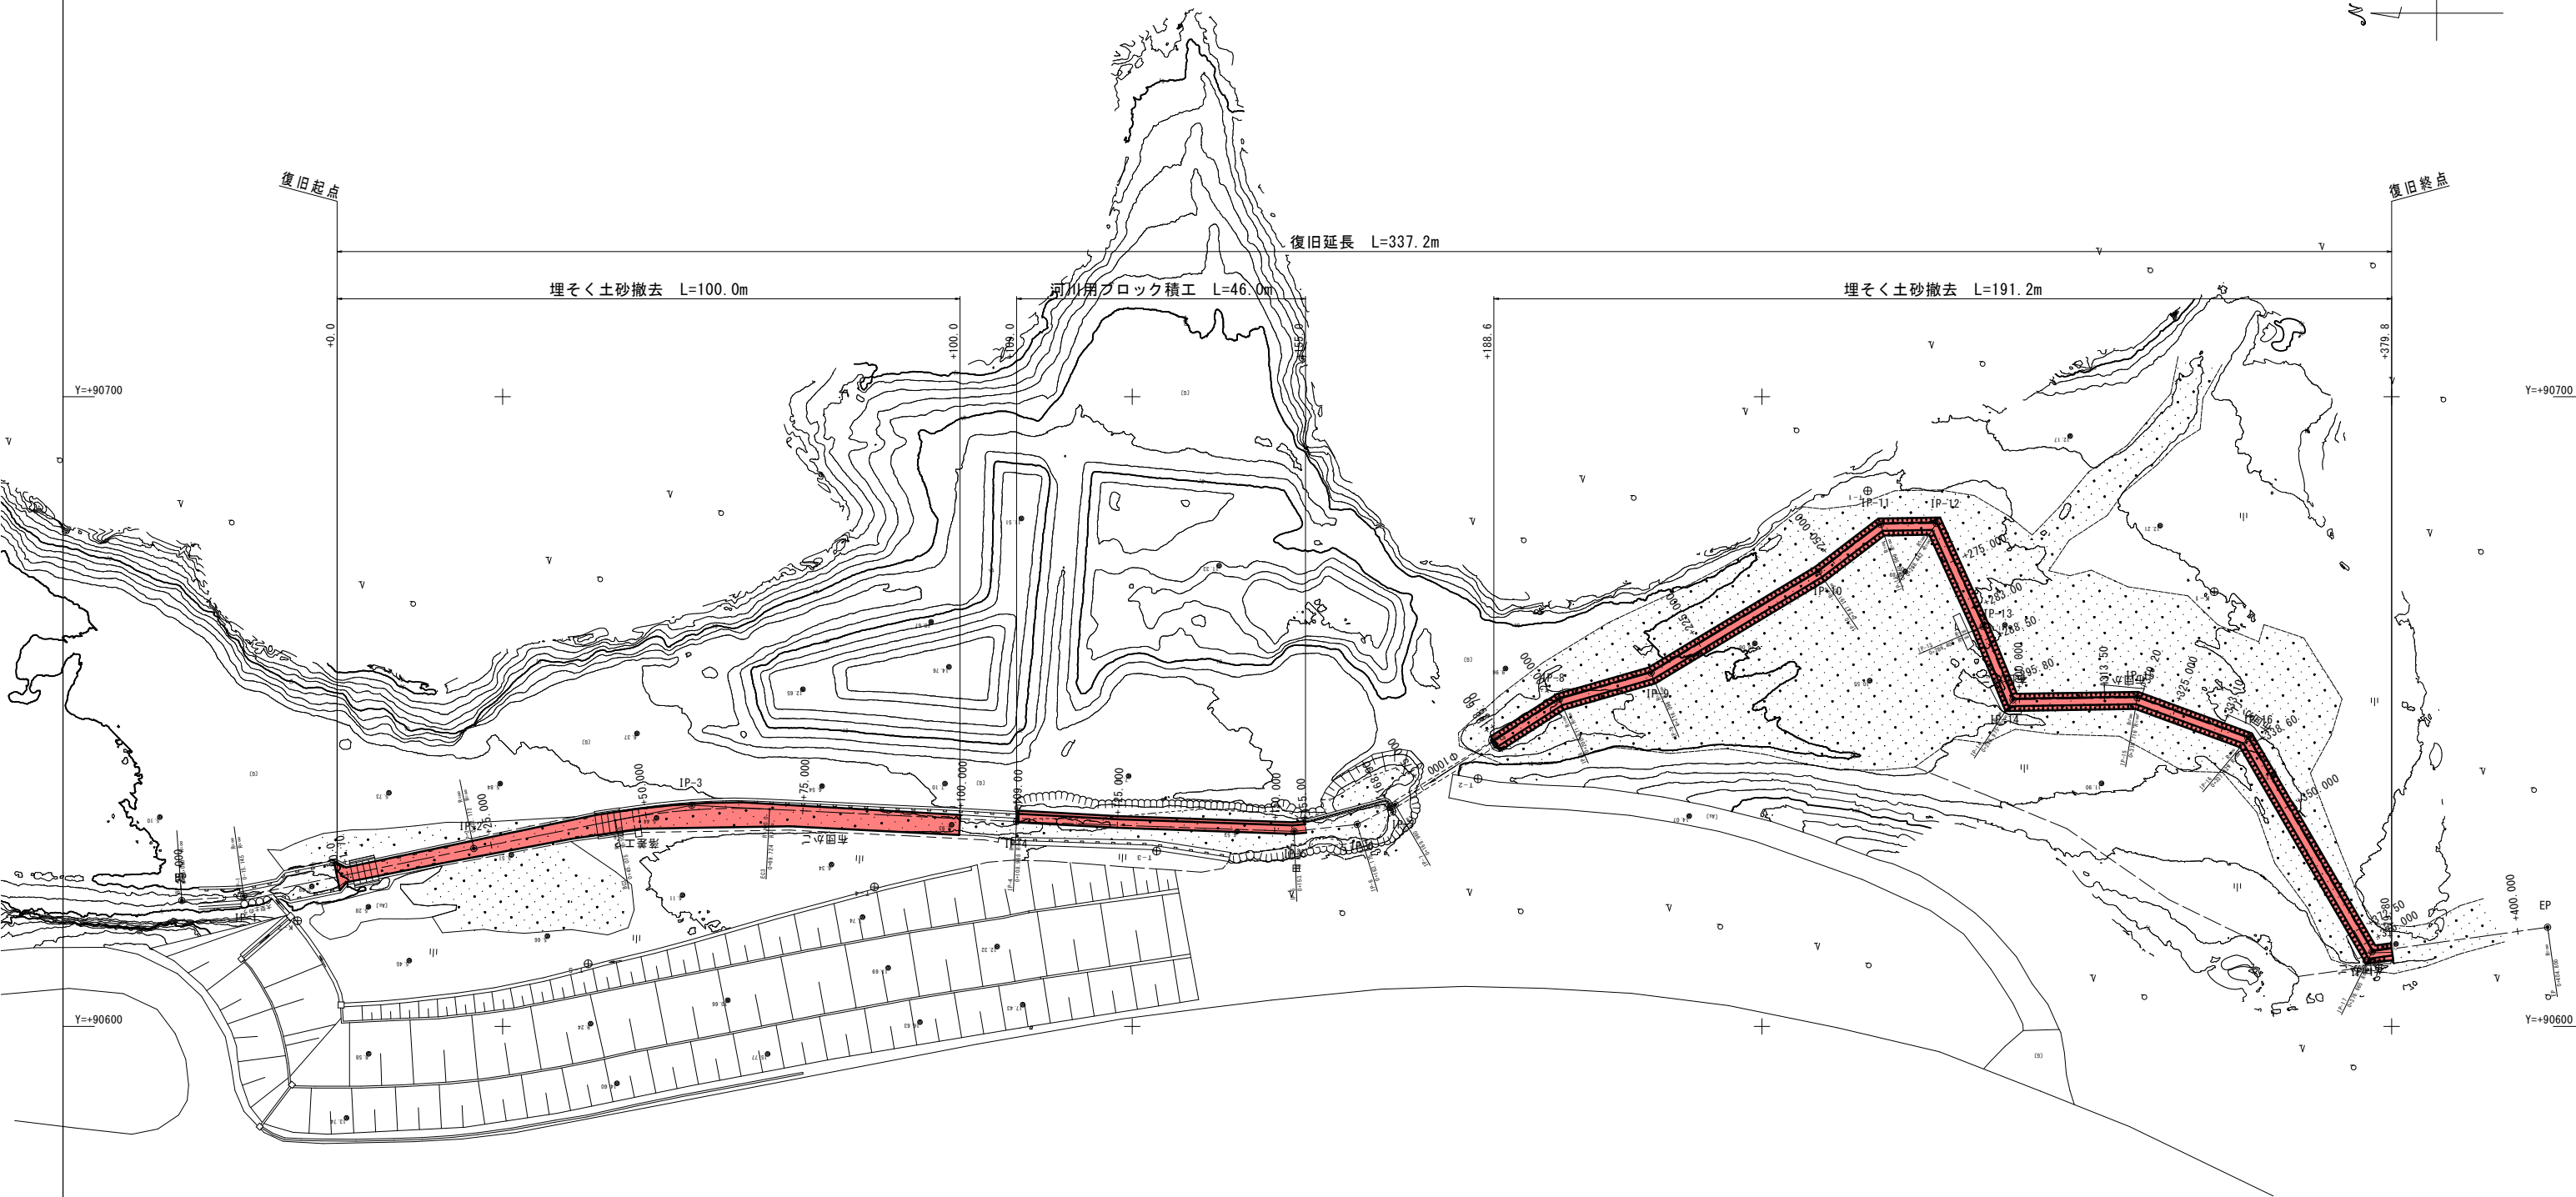

岩手県釜石市		1 災 534 号
普通河川鳥谷坂川	字 水海	
全 1 3 枚中ノ 1	平面図	
令和 2 年 度		
普通河川鳥谷坂川河川災害復旧(1災534号水海) 工事		
縮 尺	1:500	



岩手県釜石市		1 災 534 号
普通河川鳥谷坂川	字 水海	
全 1 3 枚中ノ 2	縦断図(1/2)	
令和 2 年 度		
普通河川鳥谷坂川川災害復旧(災134号水海)工事		
縮尺	図示	

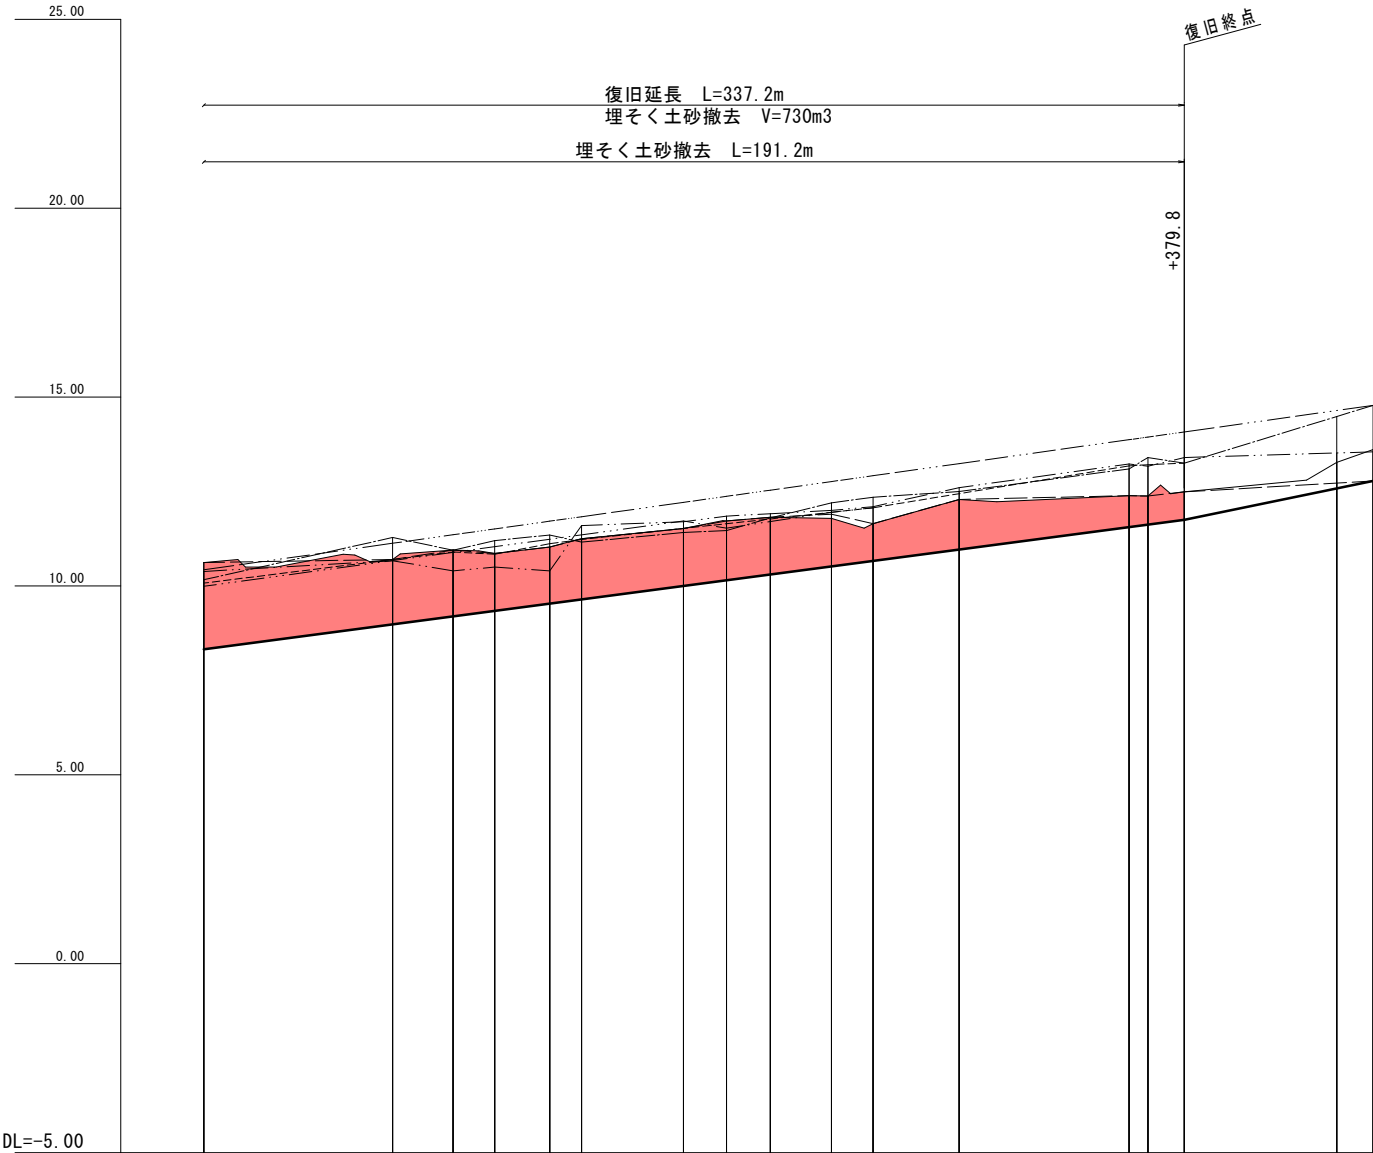


DL=-5.00

測 点	現 況						計 算		勾 配
	測 点	断面距離	地盤高	最深河床	左岸地盤高	右岸地盤高	左岸護岸高	右岸護岸高	
	断面距離	断面距離	断面距離	断面距離	断面距離	断面距離	断面距離	断面距離	
	断面距離	断面距離	断面距離	断面距離	断面距離	断面距離	断面距離	断面距離	
+250.00	25.000	250.000	10.62	10.62	10.17	10.38	10.08	9.99	
+275.00	25.000	275.000	10.70	10.70	11.28	10.67	10.70	10.67	
+283.00	8.000	283.000	10.95	10.95	10.95	10.40	10.90	10.89	
+288.50	5.500	288.500	10.86	10.86	11.20	10.50	10.84	11.04	
+295.80	7.300	295.800	11.03	11.03	11.35	10.40	11.12	11.24	
+300.00	4.200	300.000	11.25	11.25	11.16	11.60	11.23	11.35	
+313.50	13.500	313.500	11.52	11.52	11.42	11.70	11.52	11.72	
+319.20	5.700	319.200	11.72	11.72	11.47	11.85	11.65	11.53	
+325.00	5.800	325.000	11.82	11.82	11.80	11.91	11.77	11.71	
+333.10	8.100	333.100	11.79	11.90	12.20	12.00	11.95	11.95	
+338.60	5.500	338.600	11.65	11.65	12.35	12.10	12.07	12.07	
+350.00	11.400	350.000	12.29	12.29	12.50	12.60	12.44	10.963	
+372.50	22.500	372.500	12.38	12.39	13.10	13.23	13.18	11.557	
+375.00	2.500	375.000	12.38	12.38	13.40	13.17	13.21	11.623	
+379.80	4.800	379.800	12.49	12.49	13.25	13.40	13.25	11.750	
+400.00	20.200	400.000	13.27	12.72	14.49	13.52		12.582	
+404.80	4.800	404.800	13.61	12.78	14.78	13.55		12.780	


凡 例

地盤高	———
DHVL	———
最深河床	———
地盤高	右岸 ——
地盤高	左岸 ——
護岸	右岸 ——
護岸	左岸 ——


岩手県釜石市		1 災 534 号
普通河川鳥谷坂川	字 水海	
全 1 3 枚中ノ 3	縦断図(2/2)	
令和 2 年 度		
普通河川鳥谷坂川河川災害復旧(1災534号水海) 工事		
縮 尺	図 示	

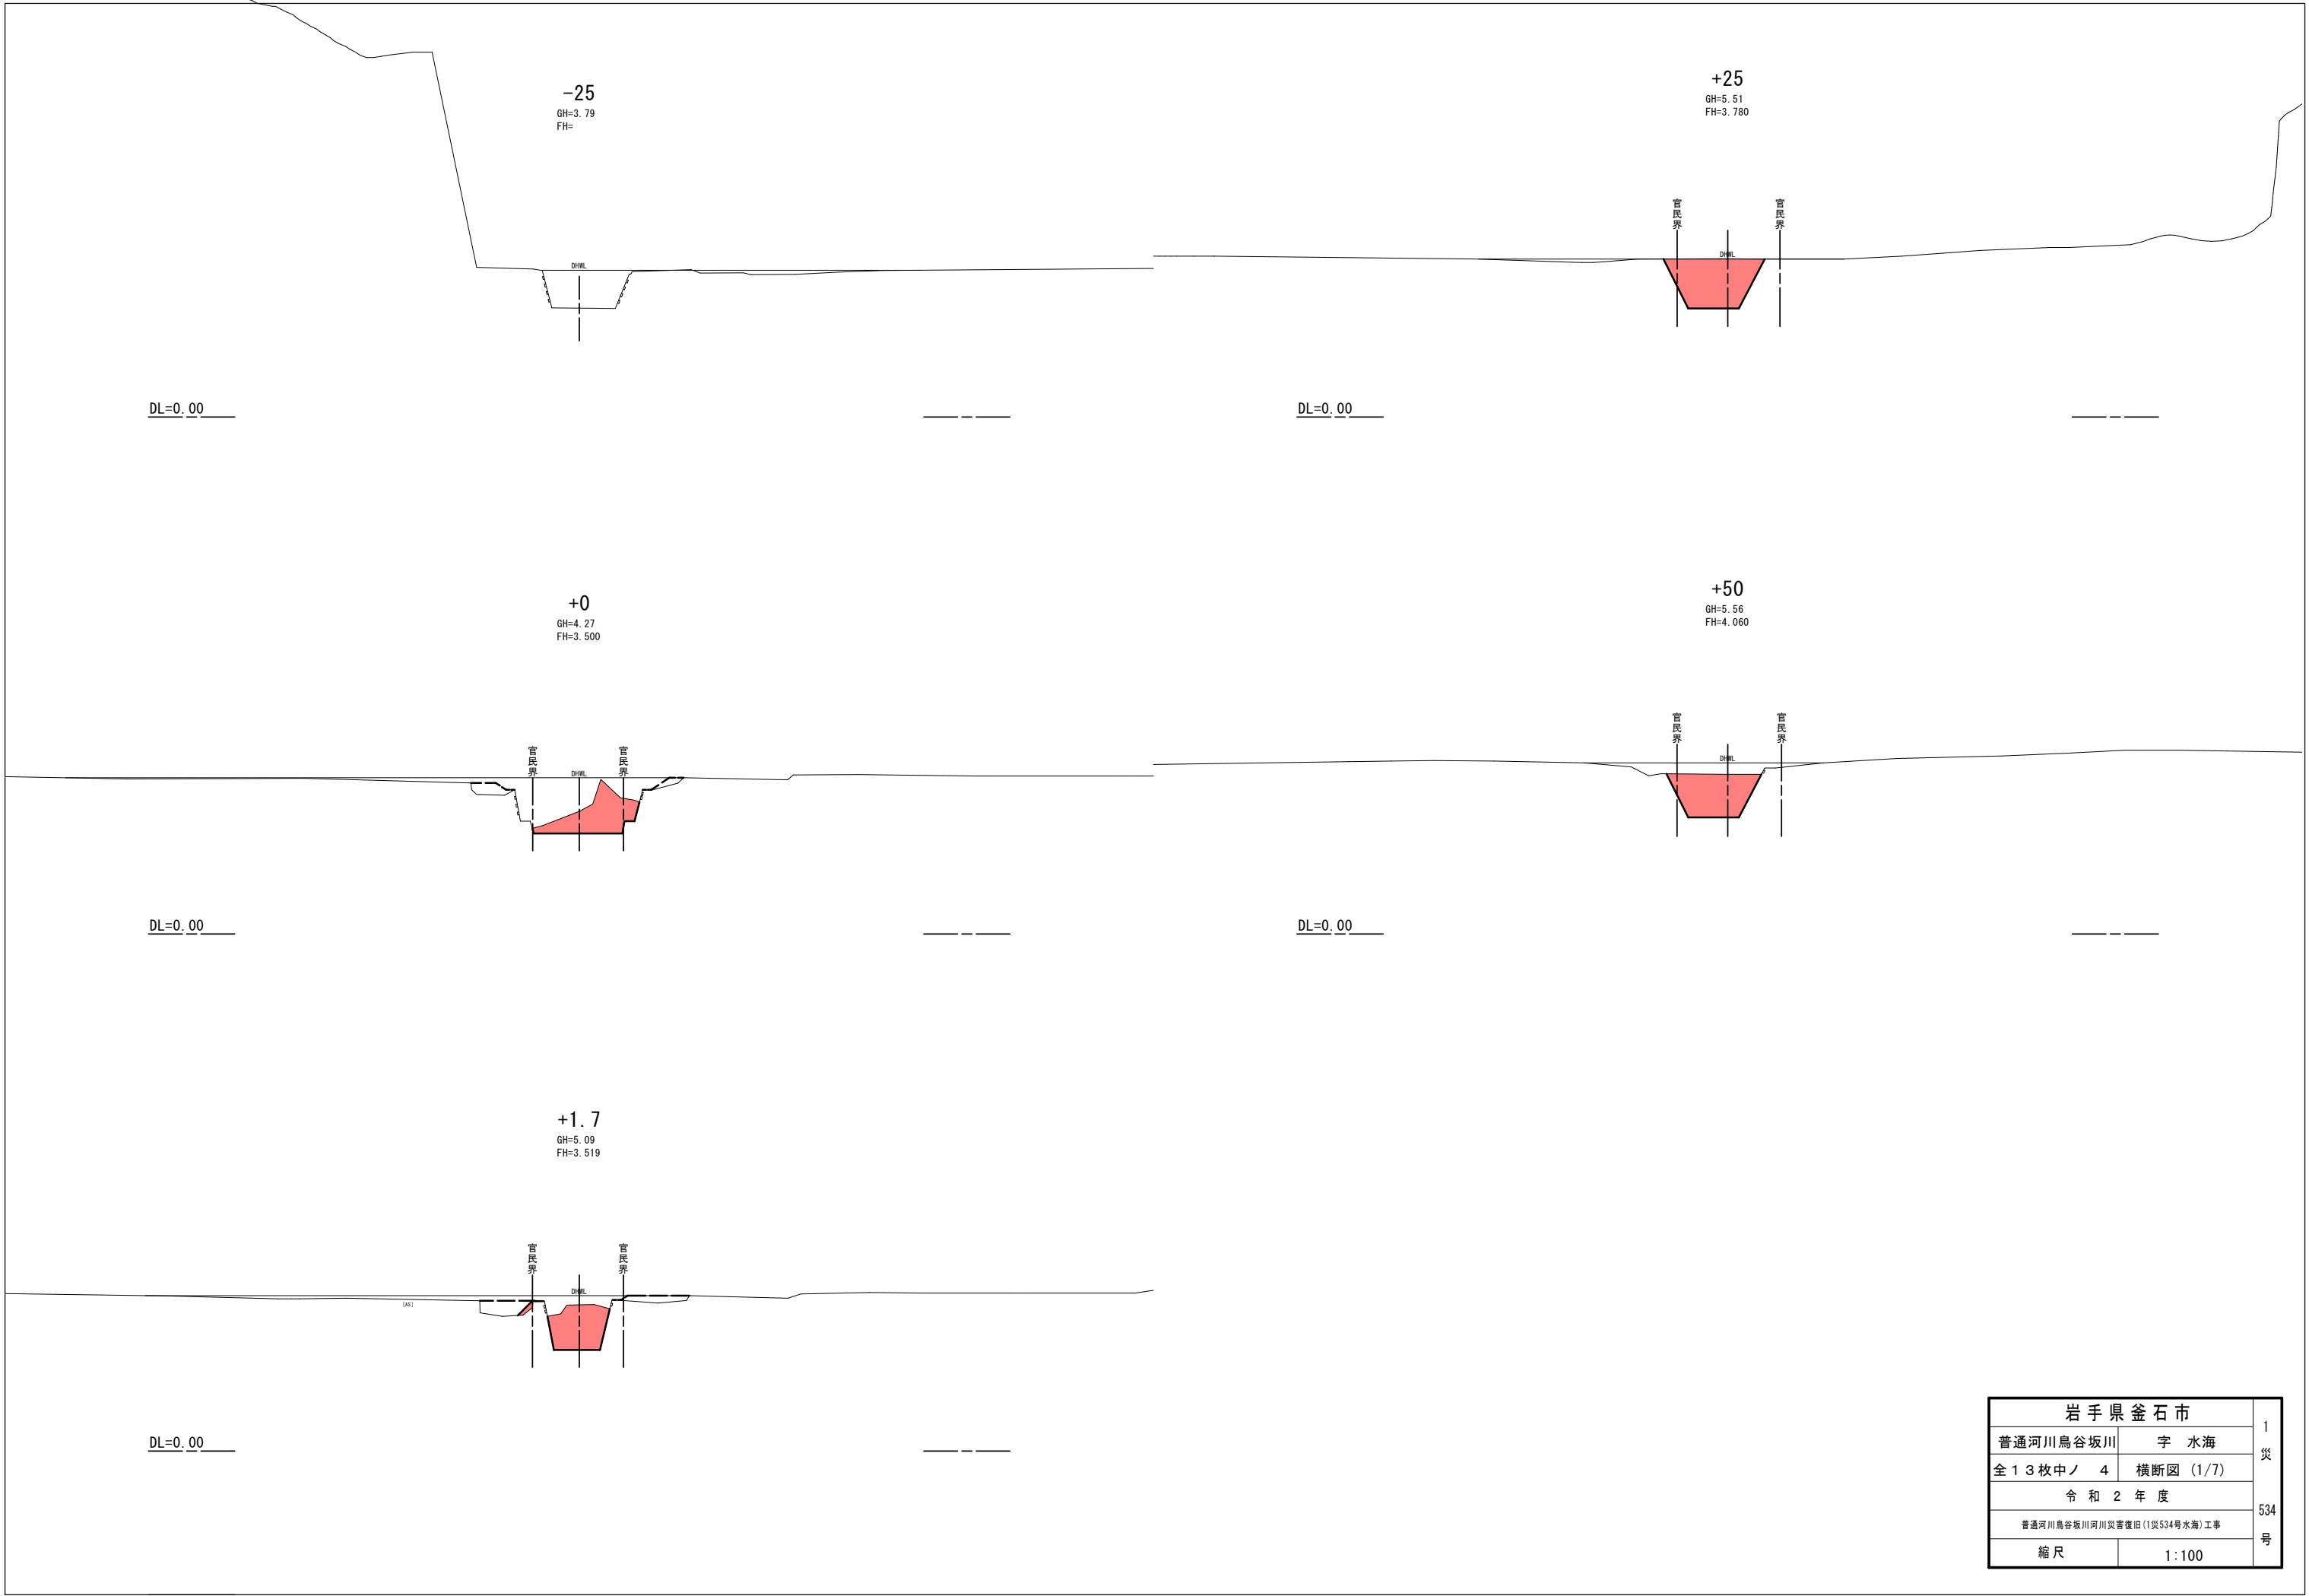


岩手県釜石市		1 災 534 号
普通河川鳥谷坂川	字 水海	
全 1 3 枚中ノ 4	横断図 (1/7)	
令和 2 年 度		
普通河川鳥谷坂川河川災害復旧(1災534号水海) 工事		
縮 尺	1:100	

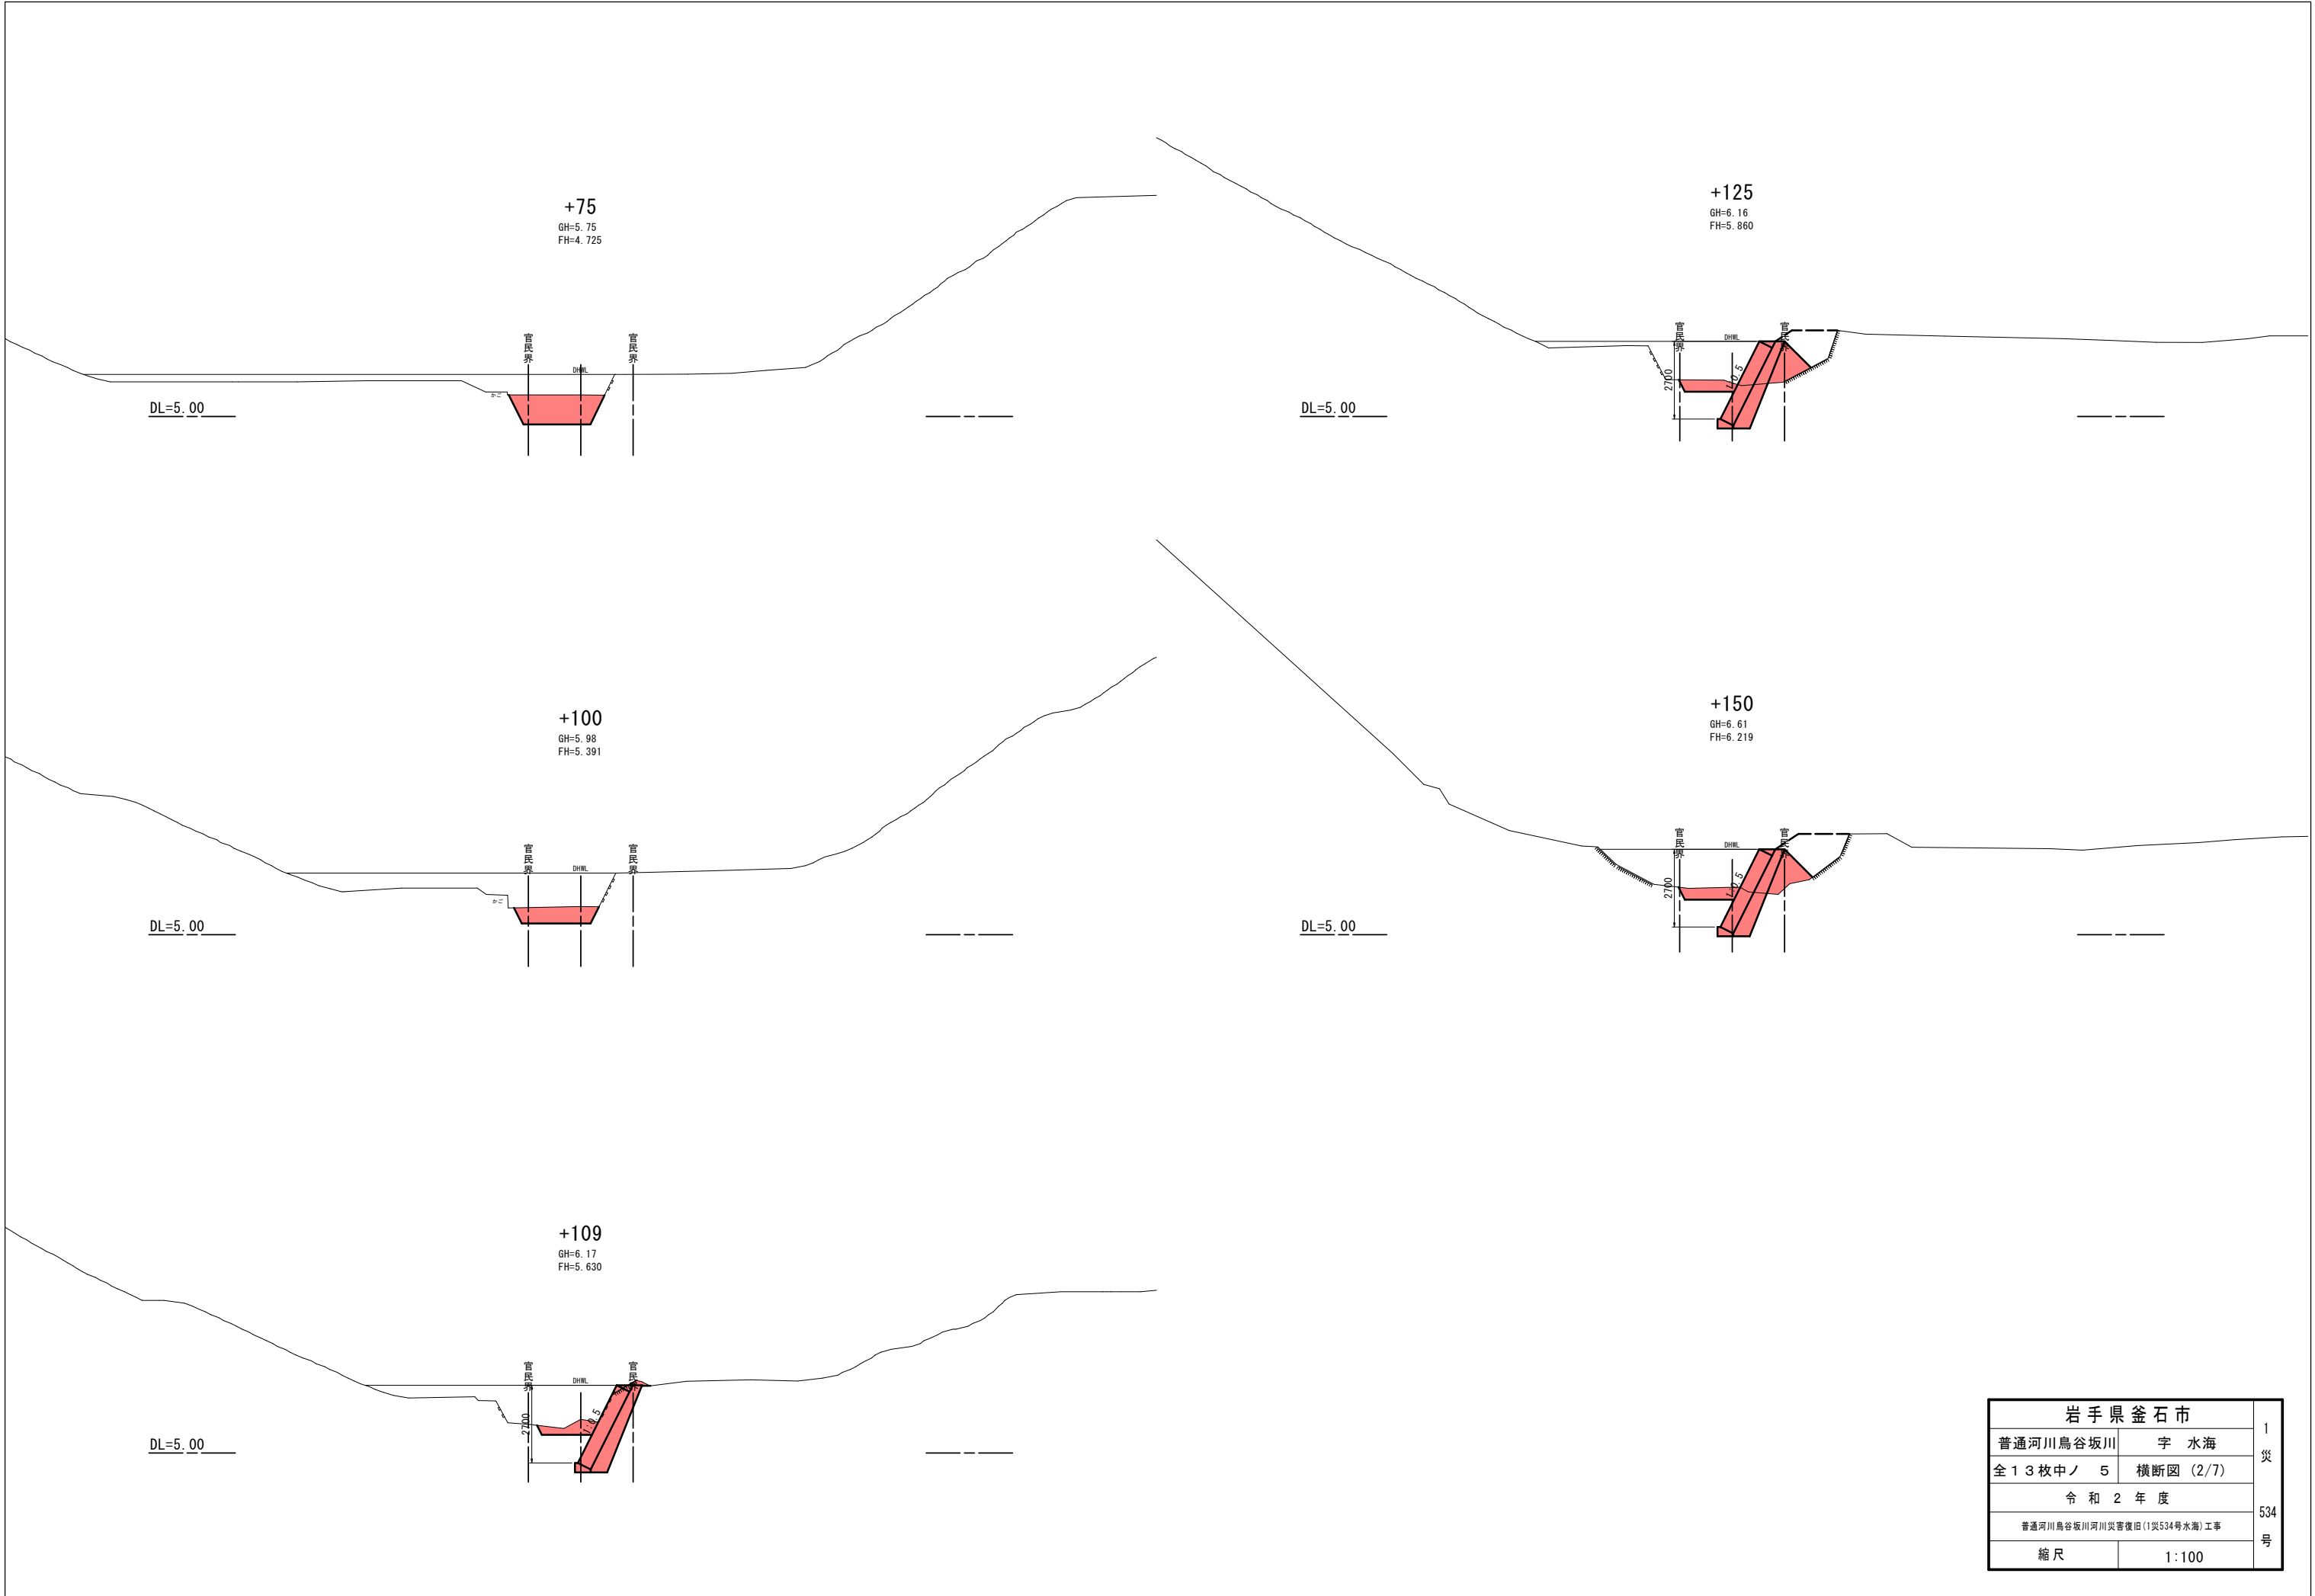


岩手県釜石市		1 災 534 号
普通河川鳥谷坂川	字 水海	
全 1 3 枚 中 ノ 5	横断図 (2/7)	
令和 2 年 度		
普通河川鳥谷坂川河川災害復旧(1災534号水海) 工事		
縮尺	1:100	

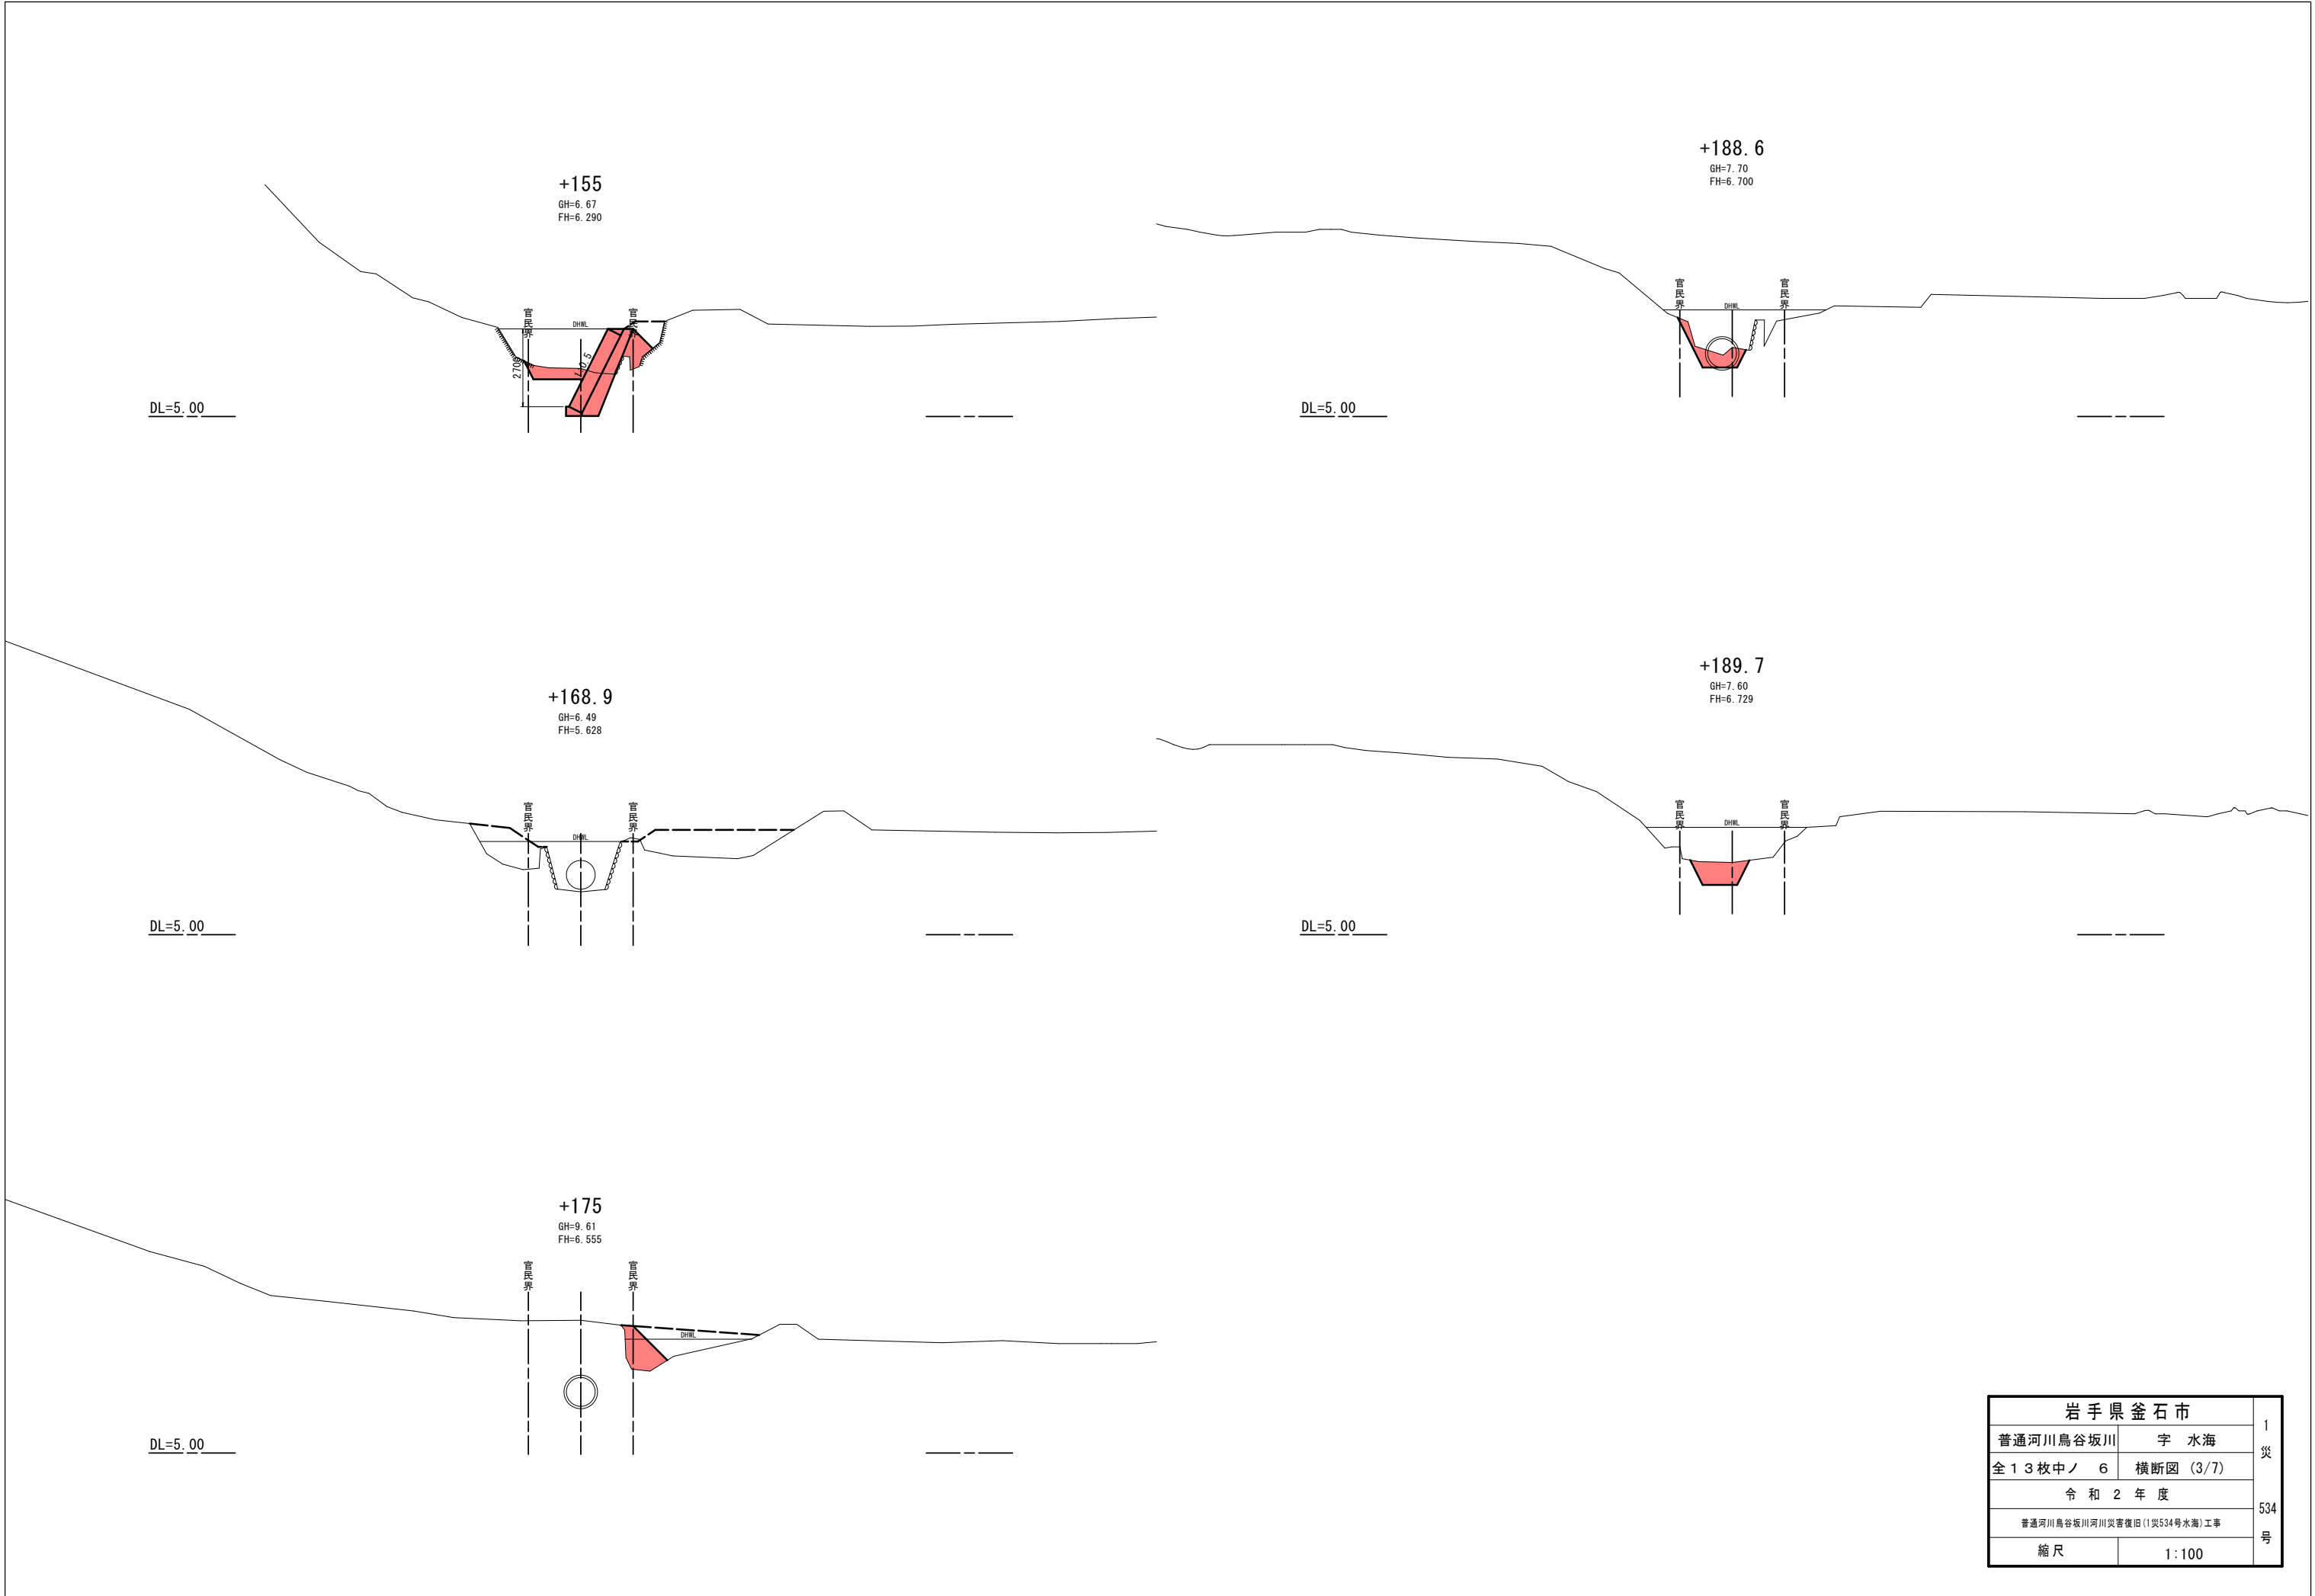


岩手県釜石市			1 災 害 復 旧 工 事 534 号
普通河川鳥谷坂川		字 水海	
全 1 3 枚 中 ノ 6		横断図 (3/7)	
令和 2 年 度			
普通河川鳥谷坂川河川災害復旧 (1災534号水海) 工事			号
縮 尺		1 : 100	

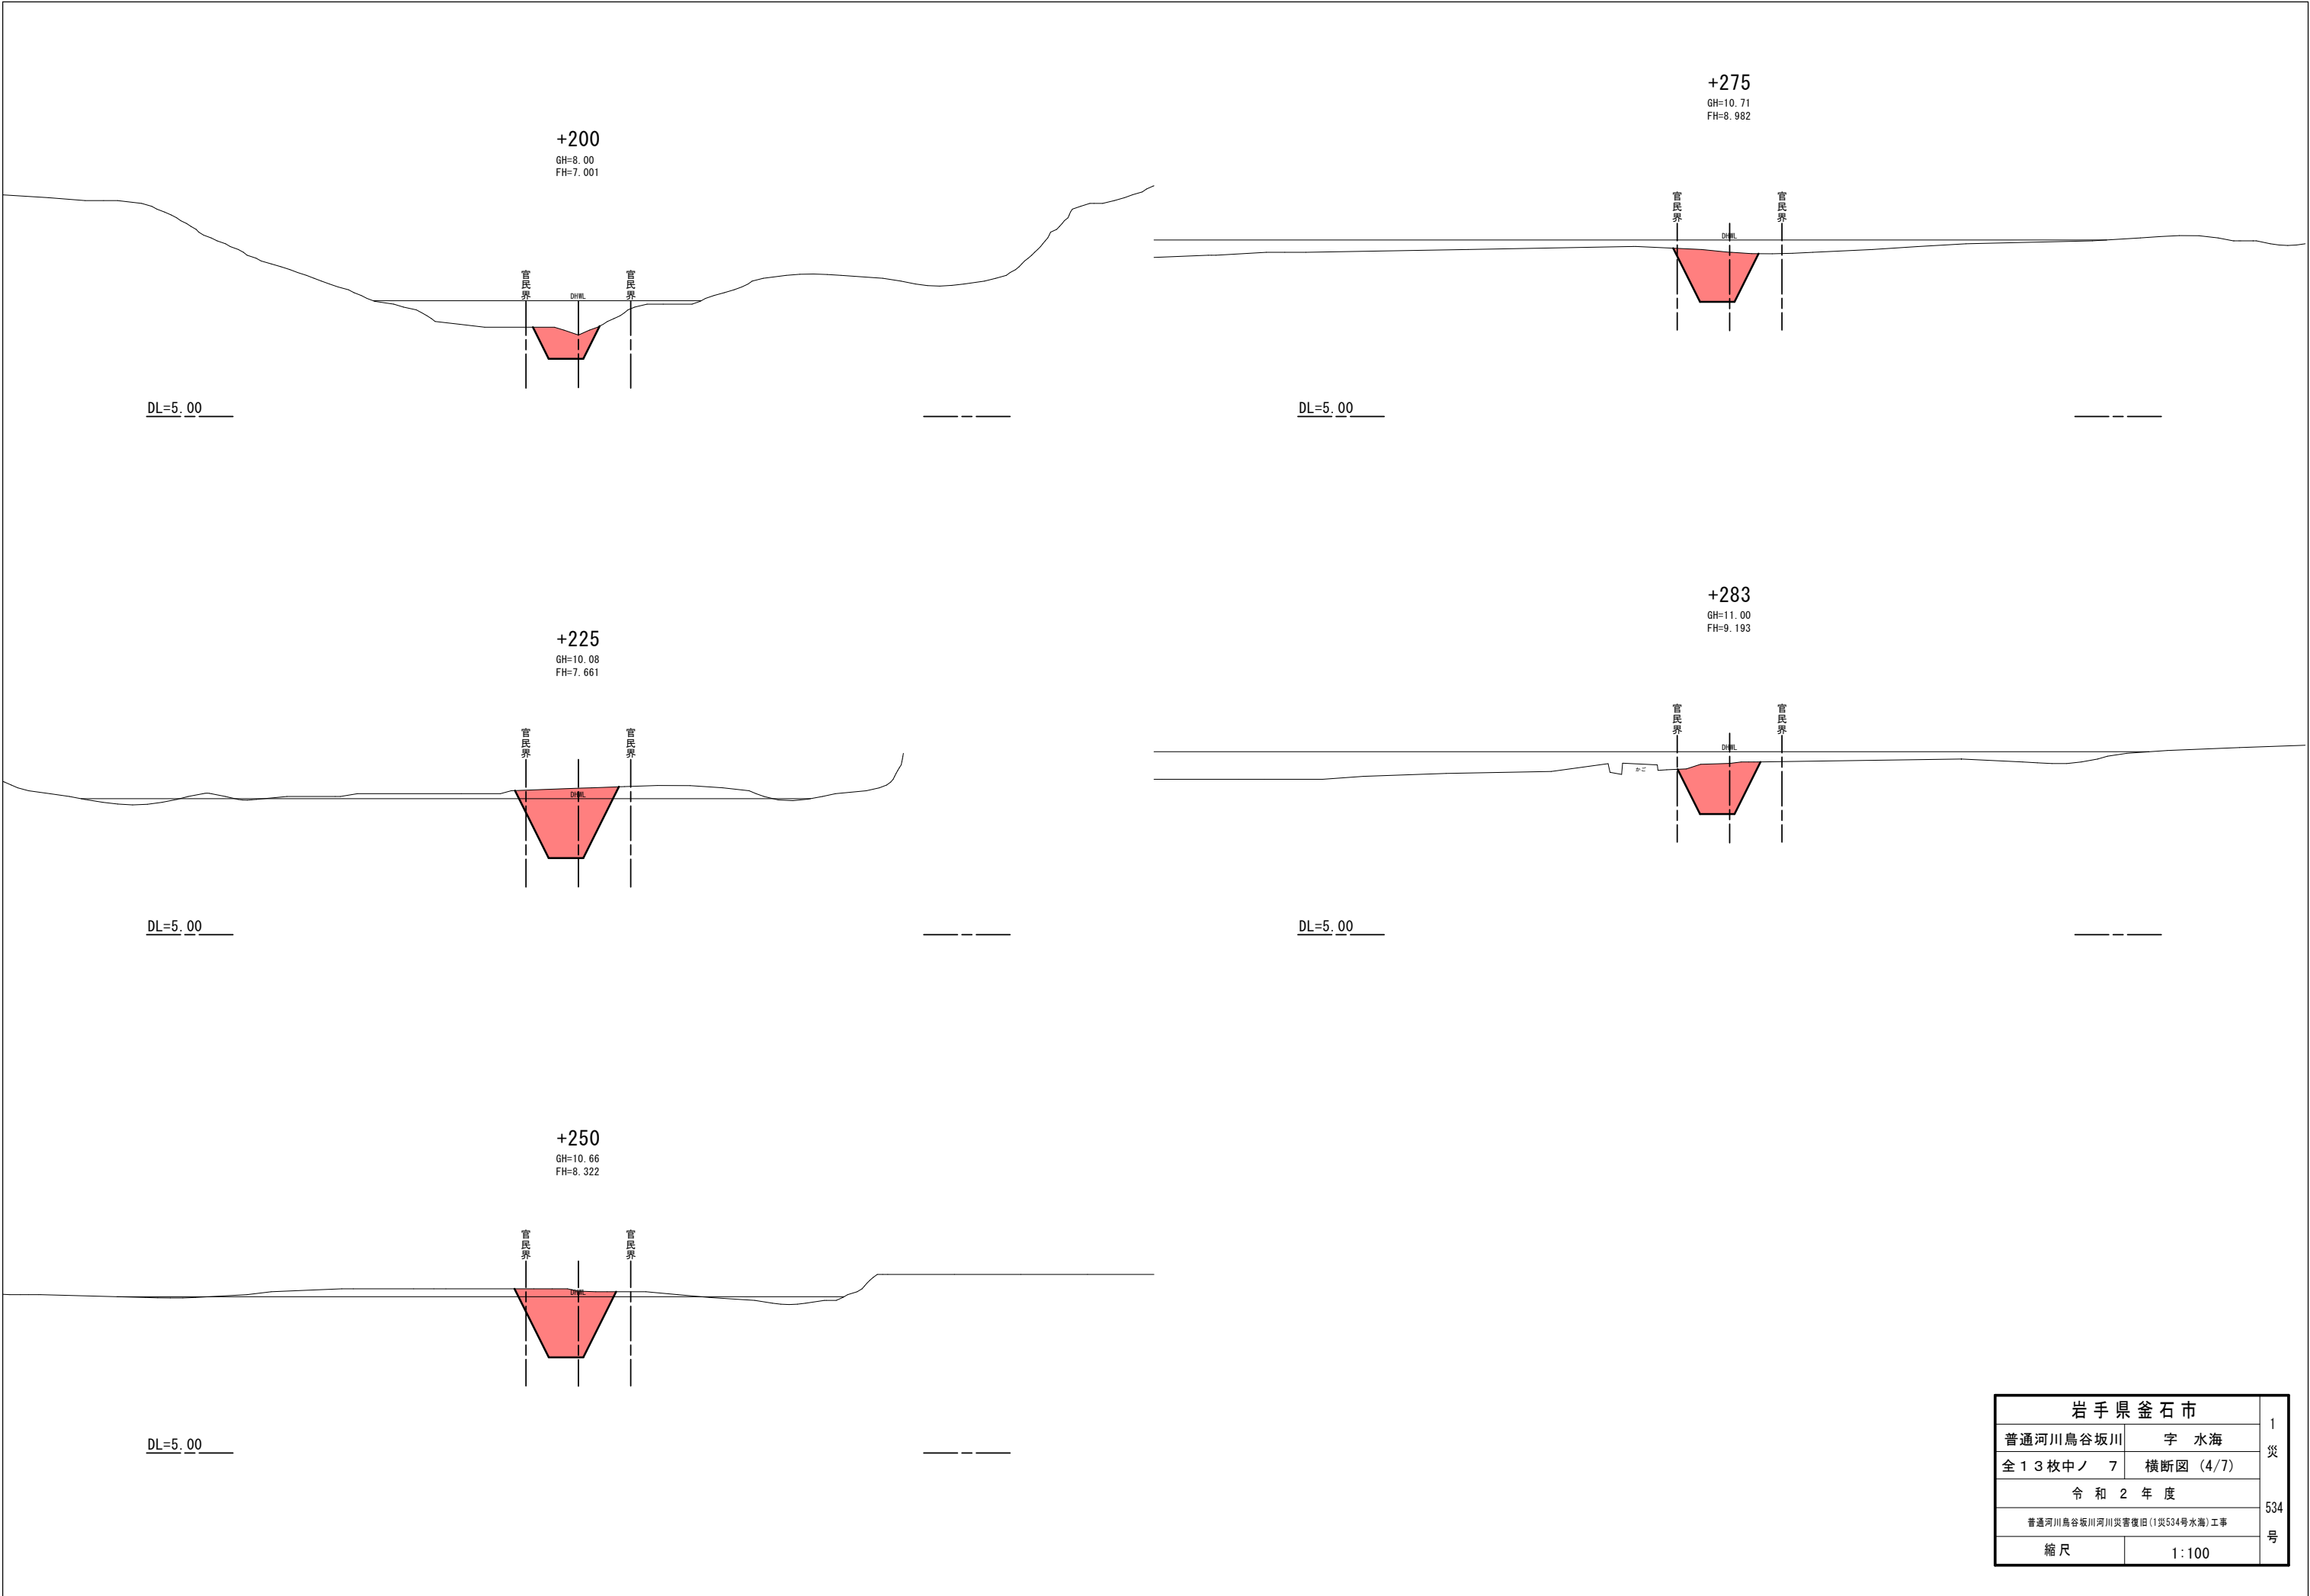


岩手県釜石市		1 災 534 号
普通河川鳥谷坂川	字 水海	
全 1 3 枚中ノ 7	横断図 (4/7)	
令和 2 年 度		
普通河川鳥谷坂川河川災害復旧(1災534号水海) 工事		
縮尺	1:100	

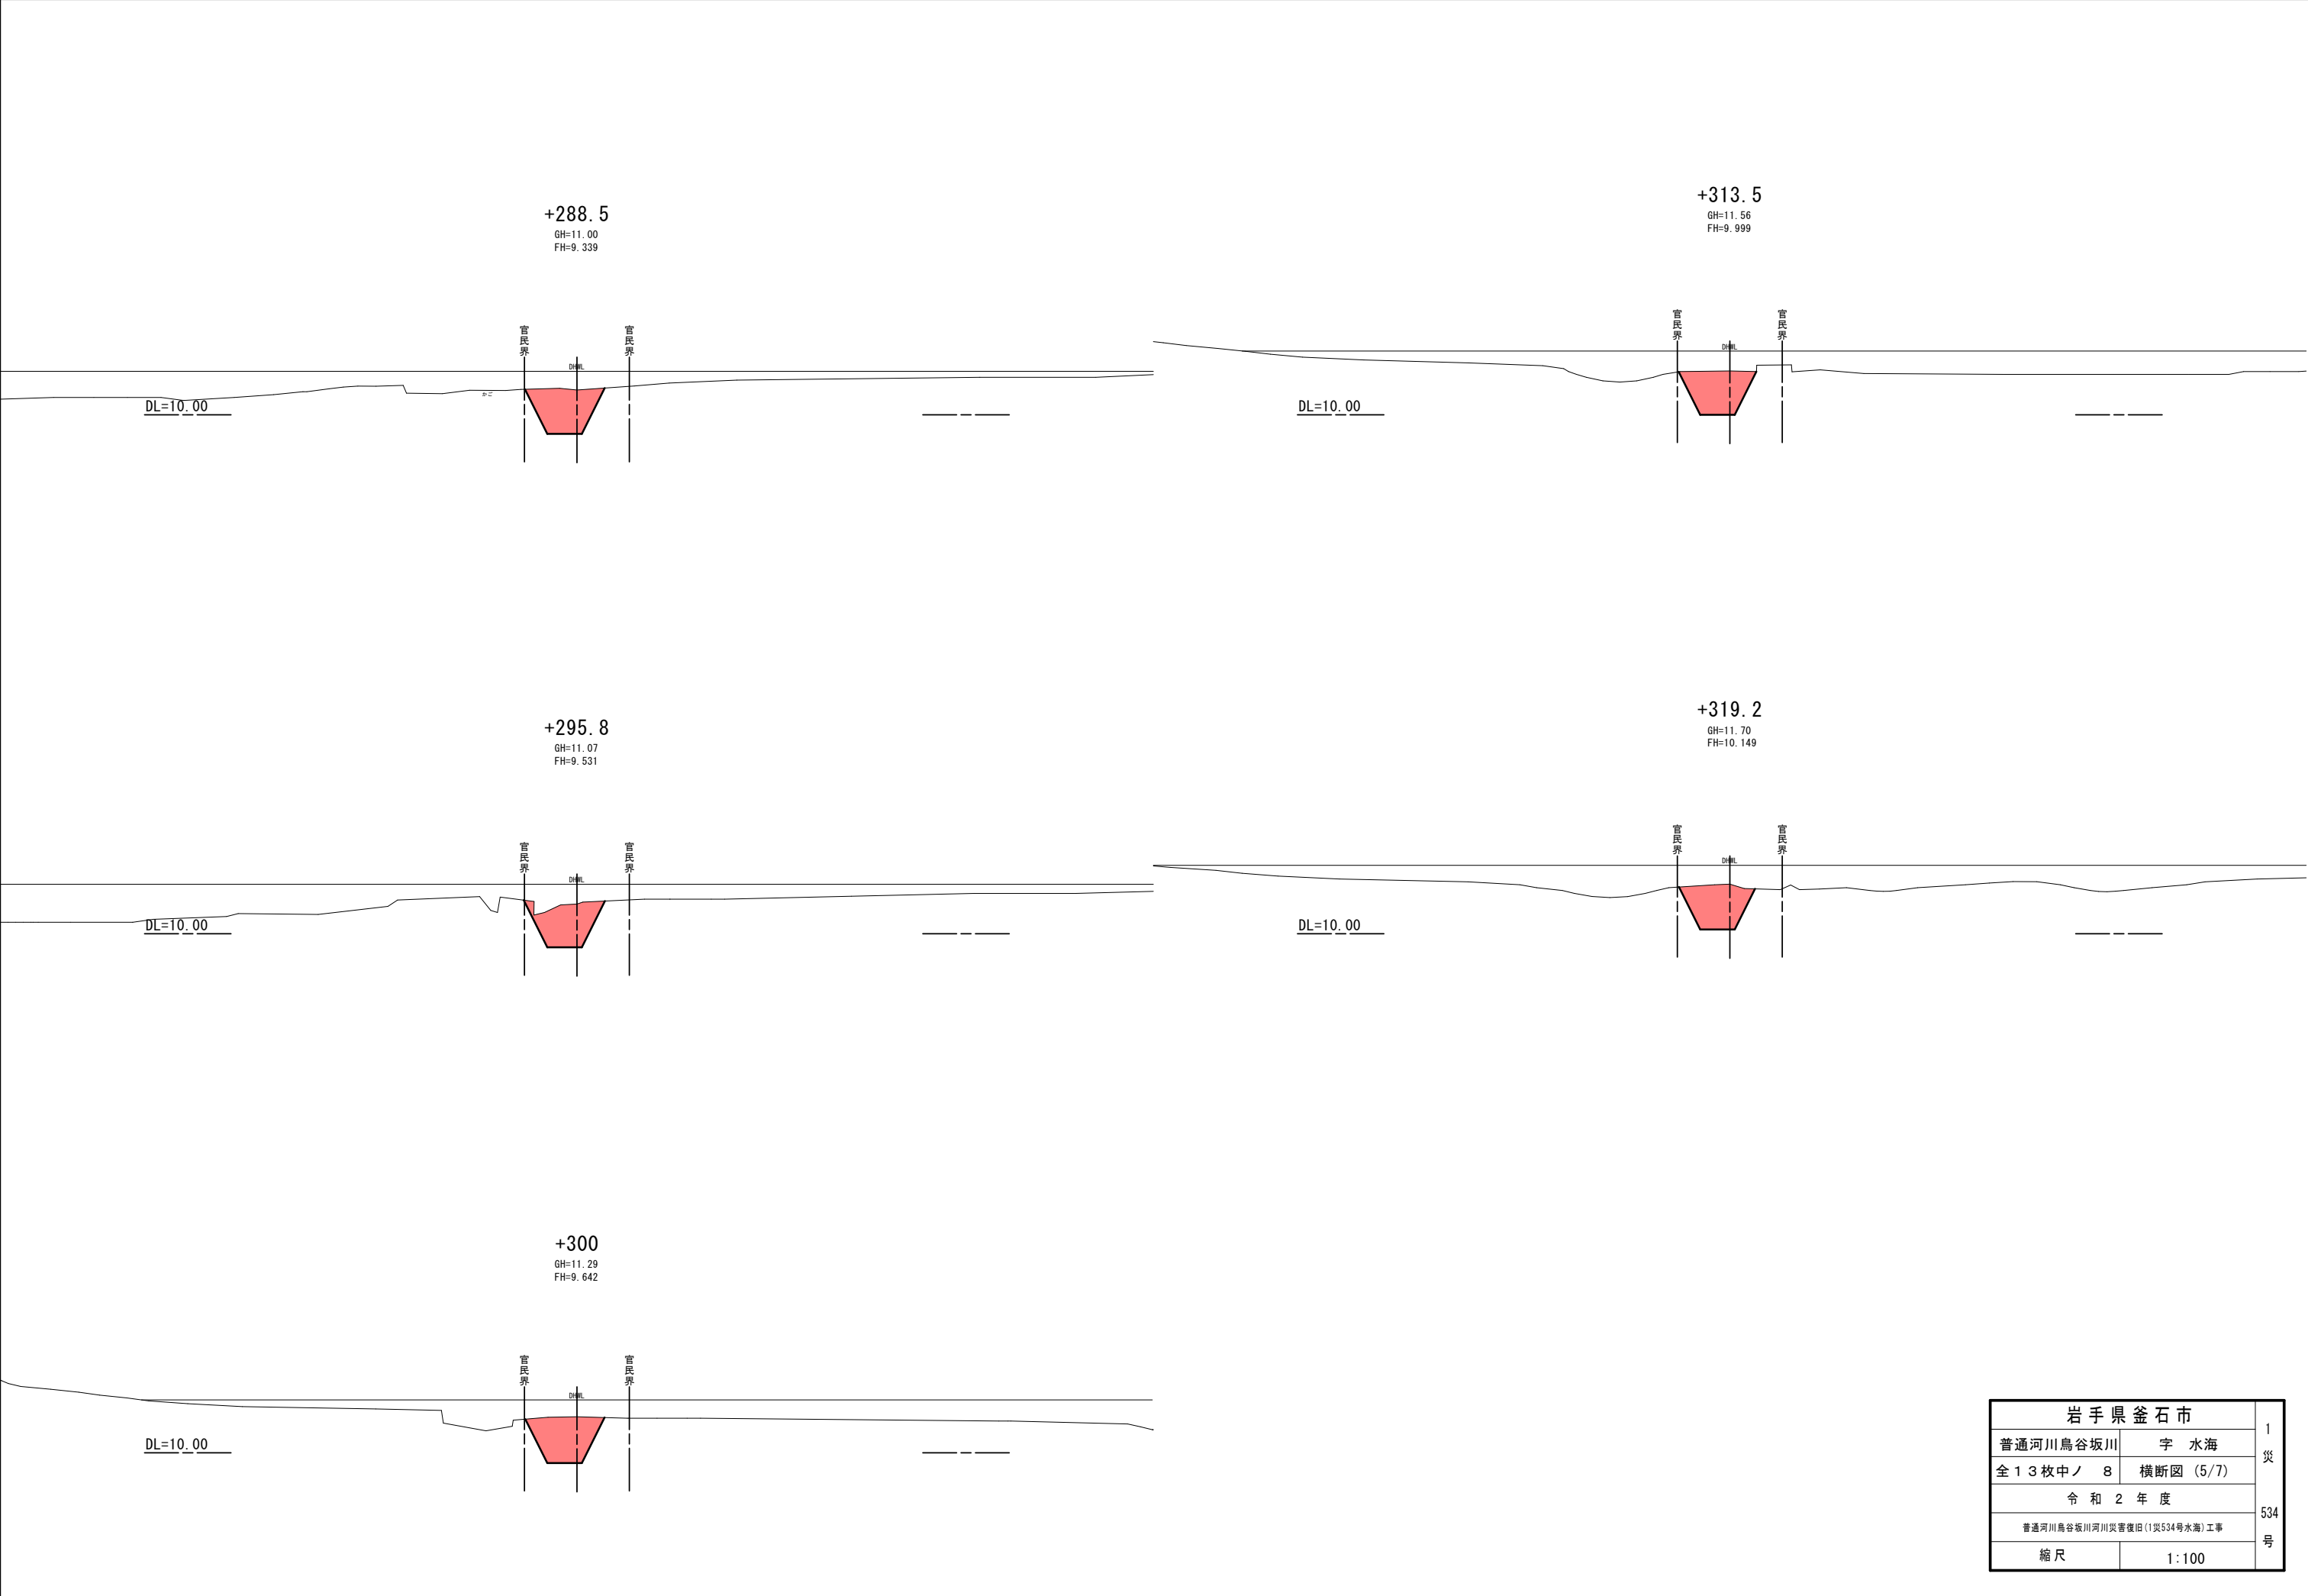

岩手県釜石市		1 災 534 号
普通河川鳥谷坂川	字 水海	
全 1 3 枚 中 ノ 8	横断図 (5/7)	
令和 2 年 度		
普通河川鳥谷坂川河川災害復旧 (1災534号水海) 工事		
縮 尺	1:100	

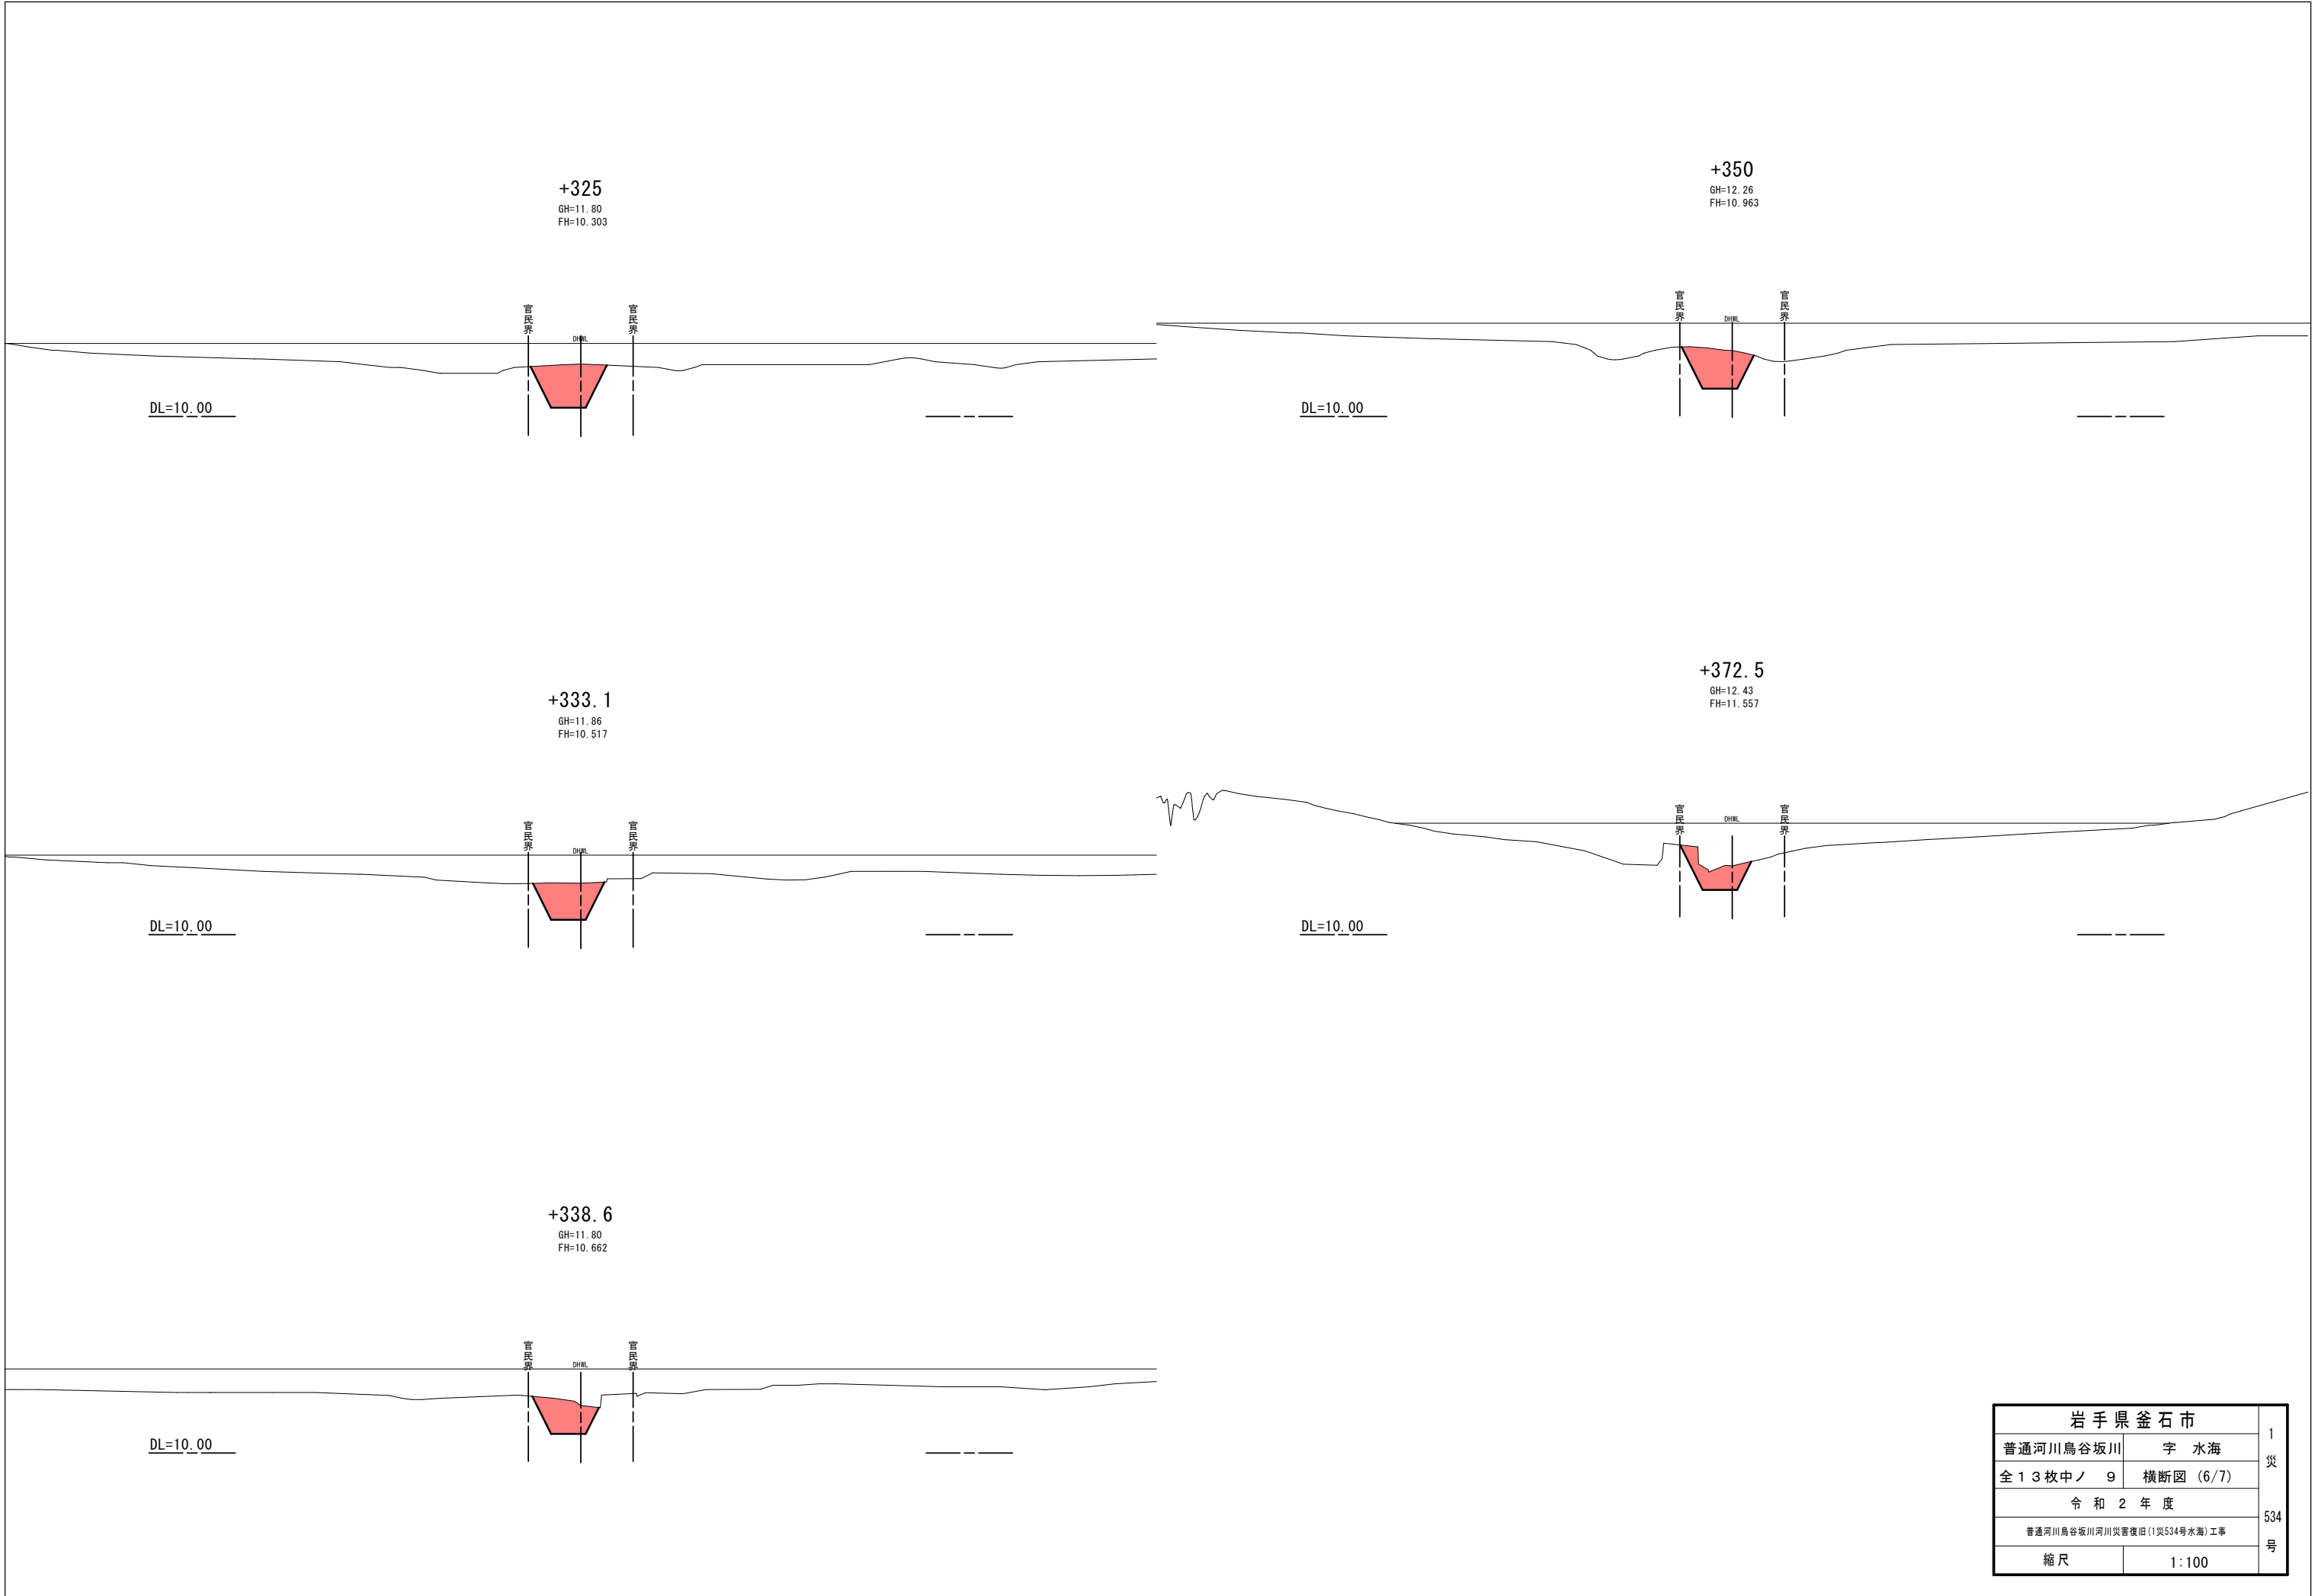


岩手県釜石市		1 災 534 号
普通河川鳥谷坂川	字 水海	
全 1 3 枚中ノ 9	横断図 (6/7)	
令和 2 年 度		
普通河川鳥谷坂川河川災害復旧(1災534号水海) 工事		号
縮 尺	1:100	

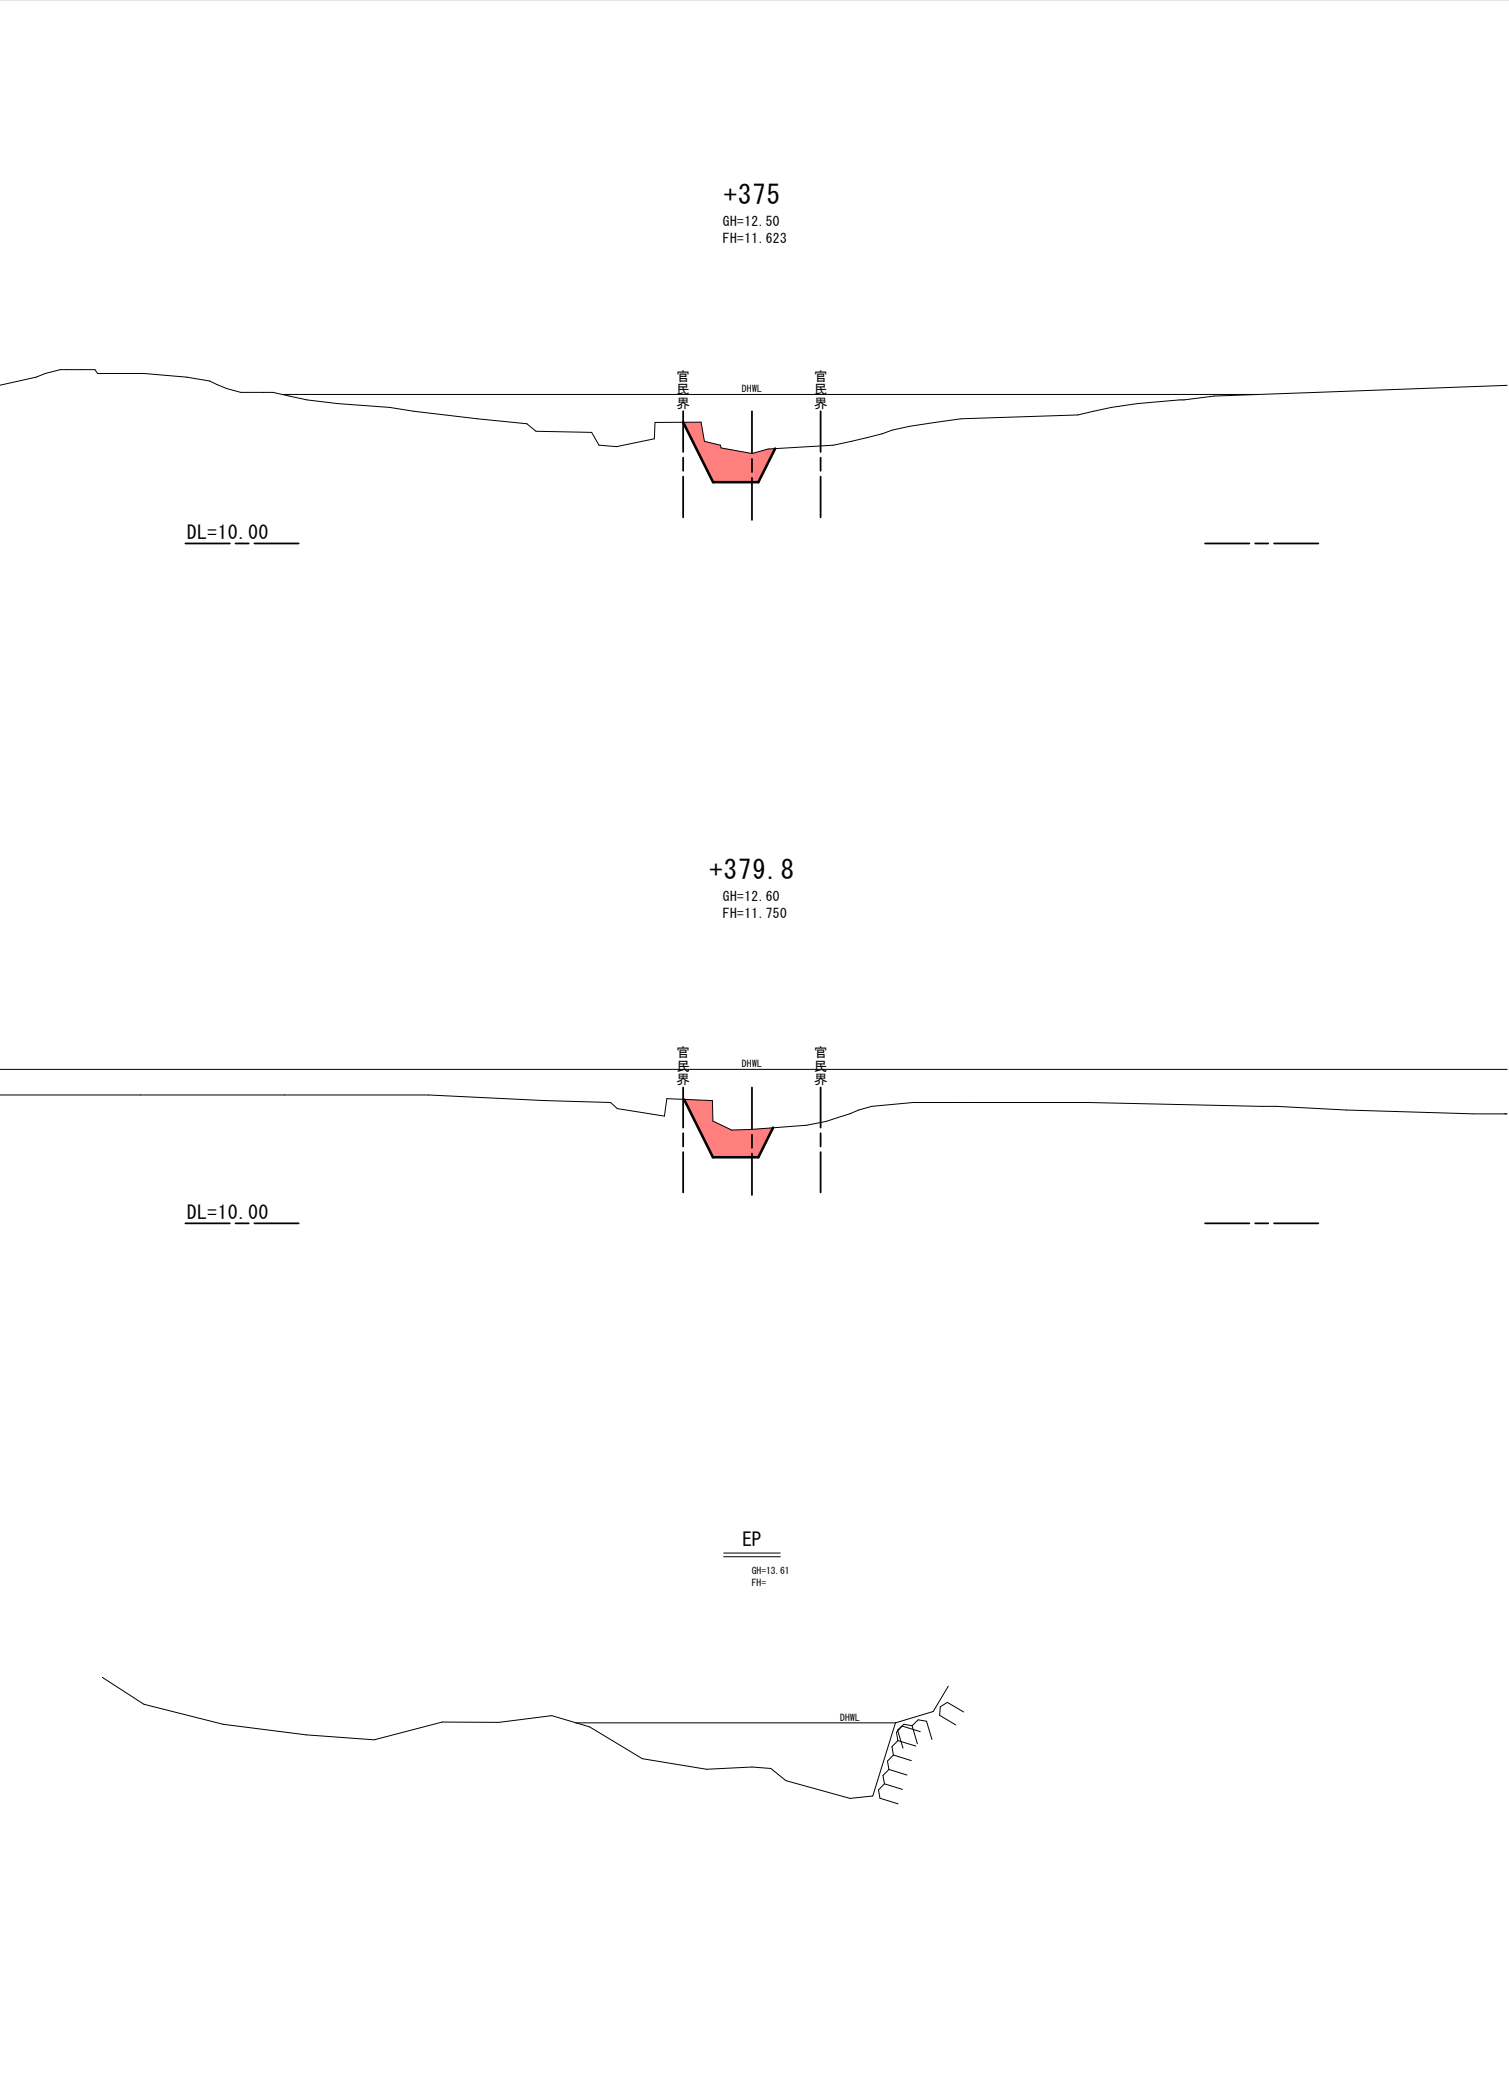


岩手県釜石市		1 災 534 号
普通河川鳥谷坂川	字 水海	
全 1 3 枚中ノ 1 0	横断図 (7/7)	
令和 2 年 度		
普通河川鳥谷坂川河川災害復旧(1災534号水海) 工事		
縮 尺	1 : 100	

平面図

S=1:500

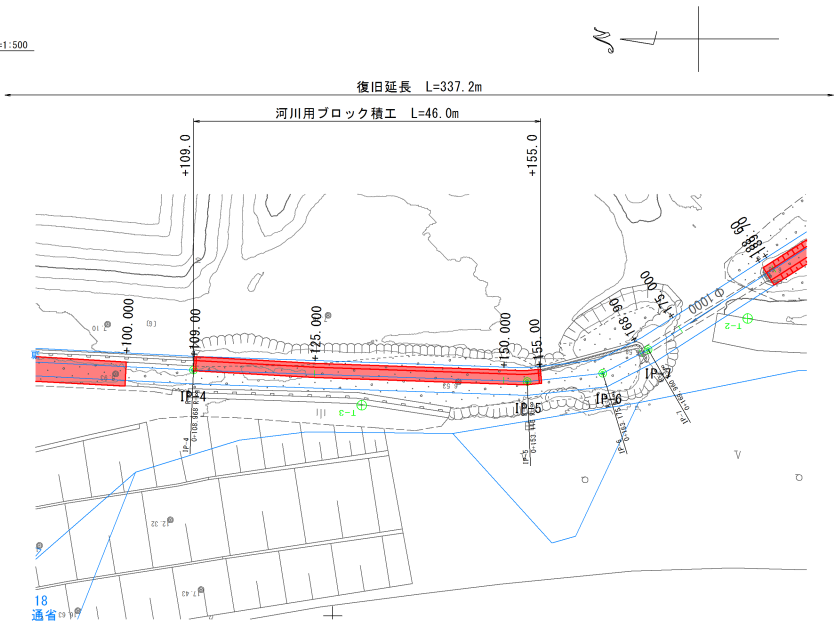


縦断面図

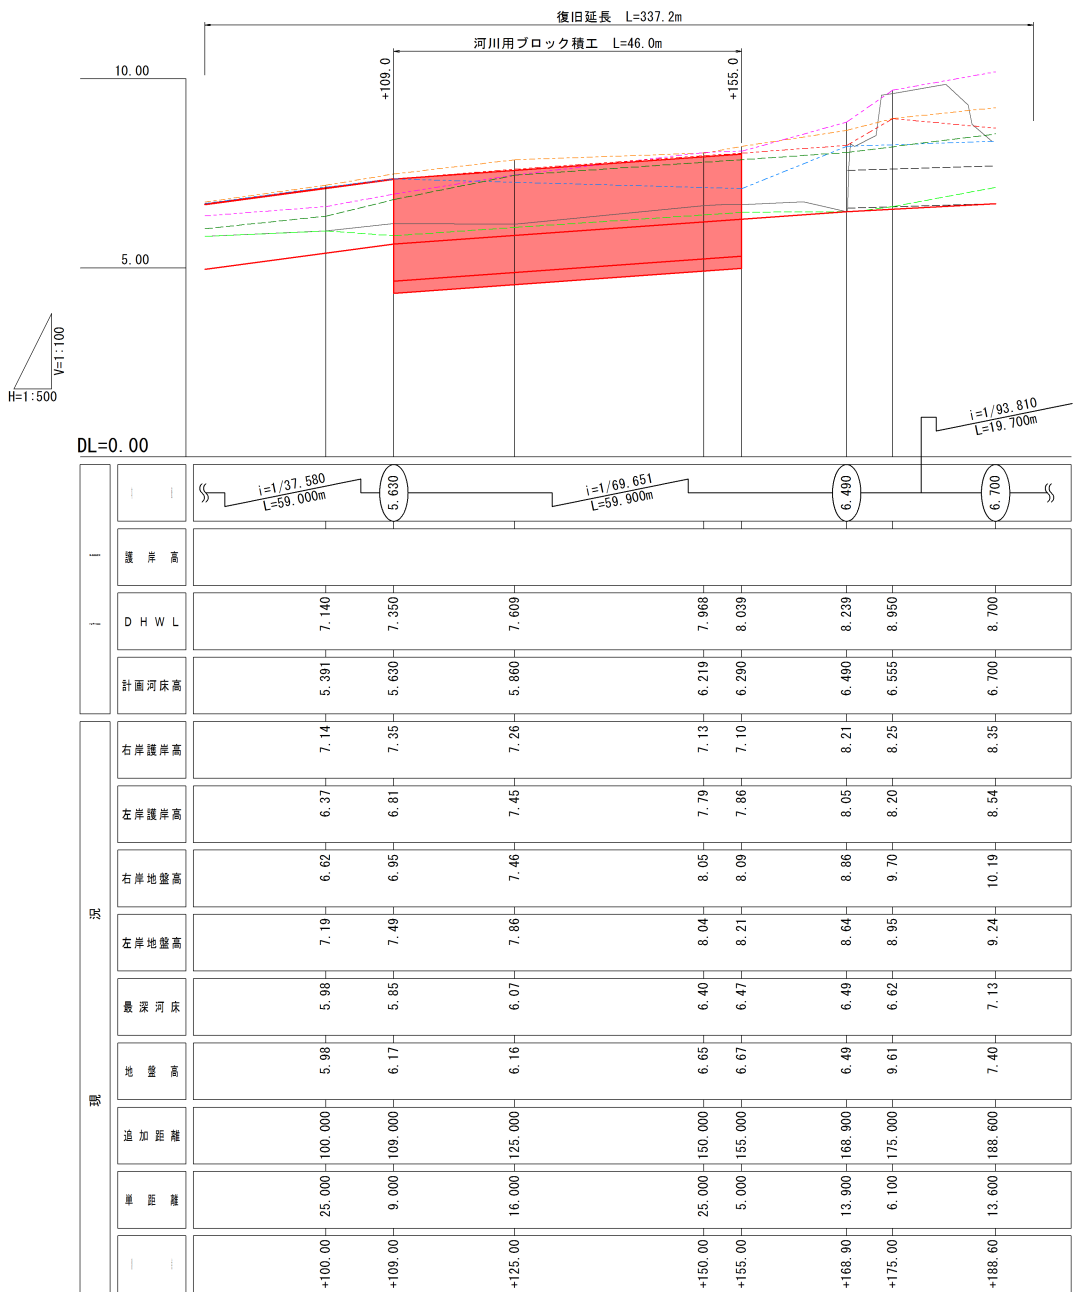


コンクリートブロック積工展開図

V=1:100
H=1:200

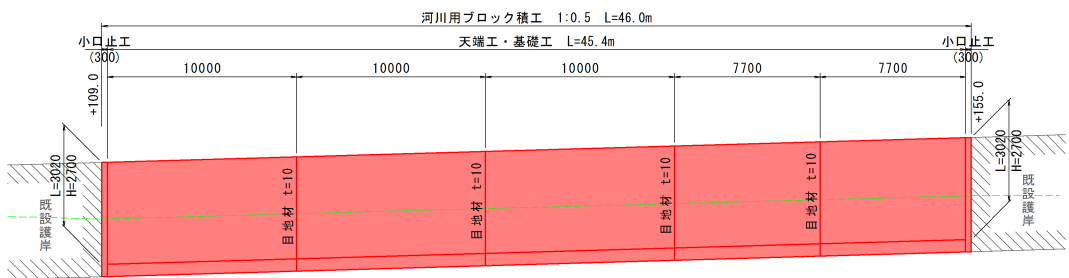


小口止工詳細図
(B=300)

S=1:500

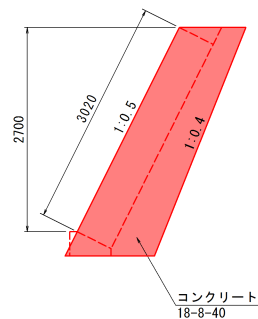

標準断面図


S=1:50

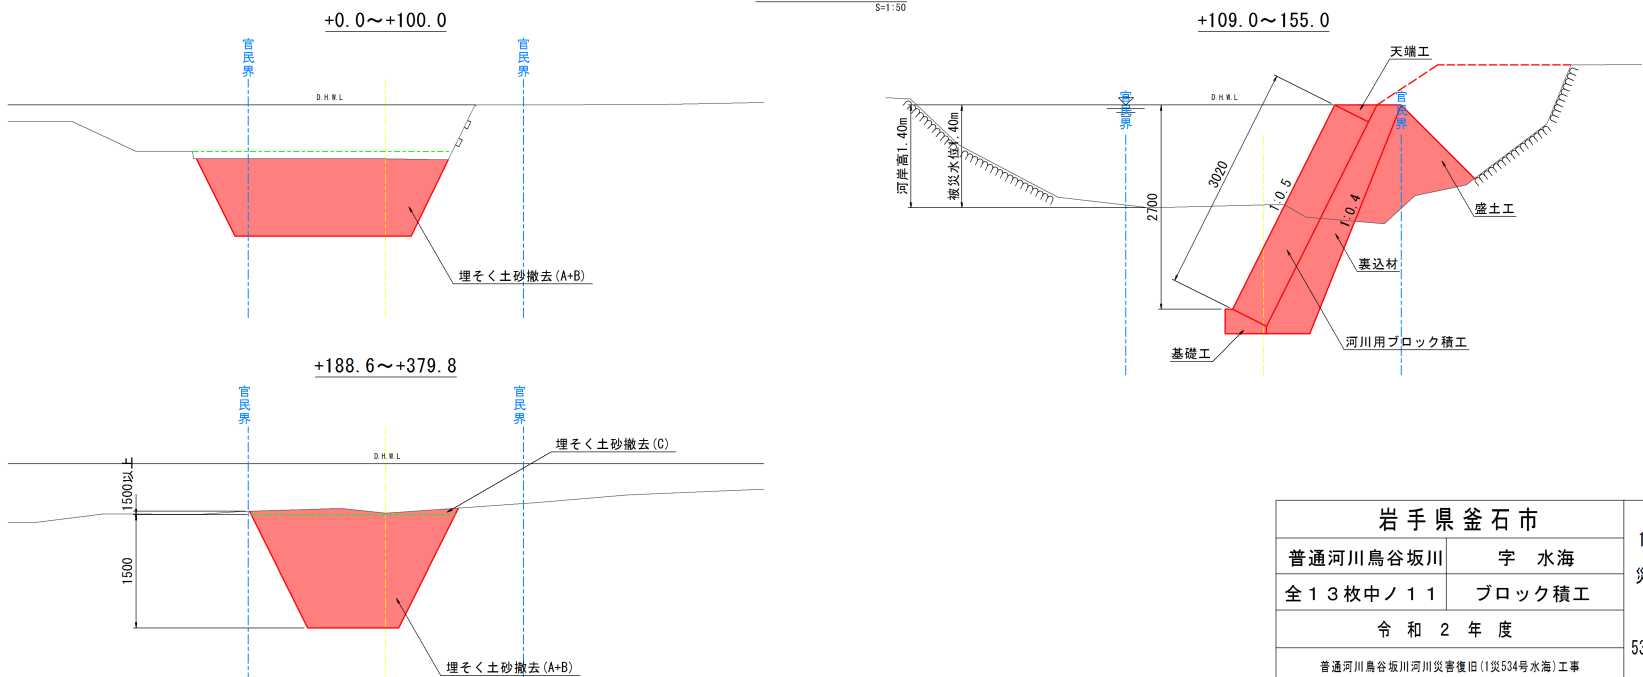


岩手県釜石市		1 災 534 号
普通河川鳥谷坂川	字 水海	
全 1 3 枚中ノ 1 1	ブロック積工	
令和 2 年 度		
普通河川鳥谷坂川河川災害復旧(1災534号水海) 工事		
縮 尺	1:500	

仮設工（掛樋工）詳細図

仮設工平面図 S=1:500

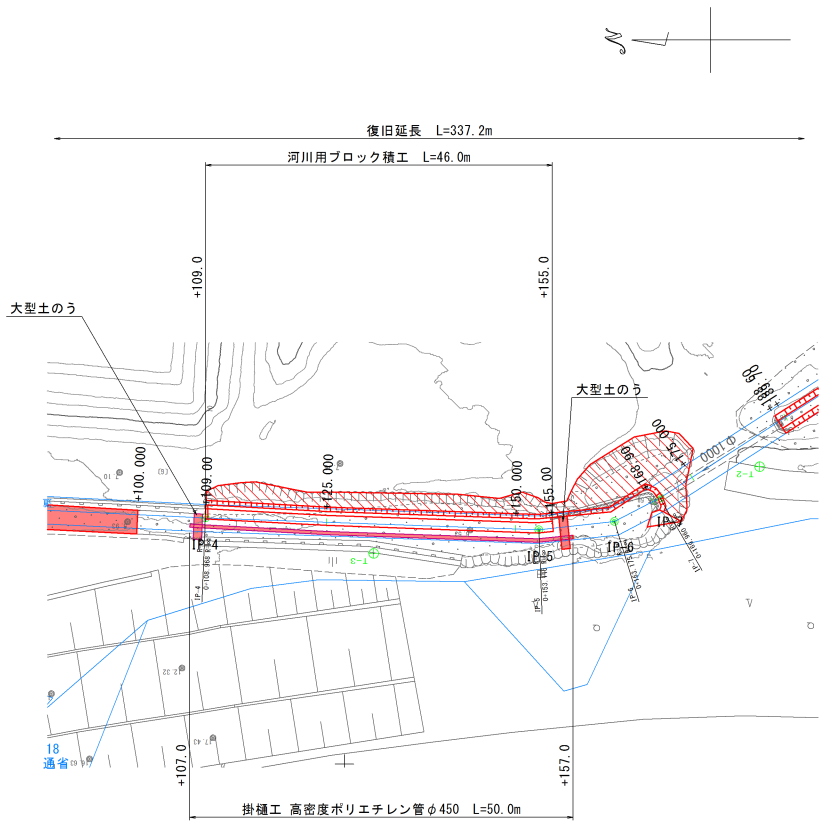


標準断面図 S=1:100

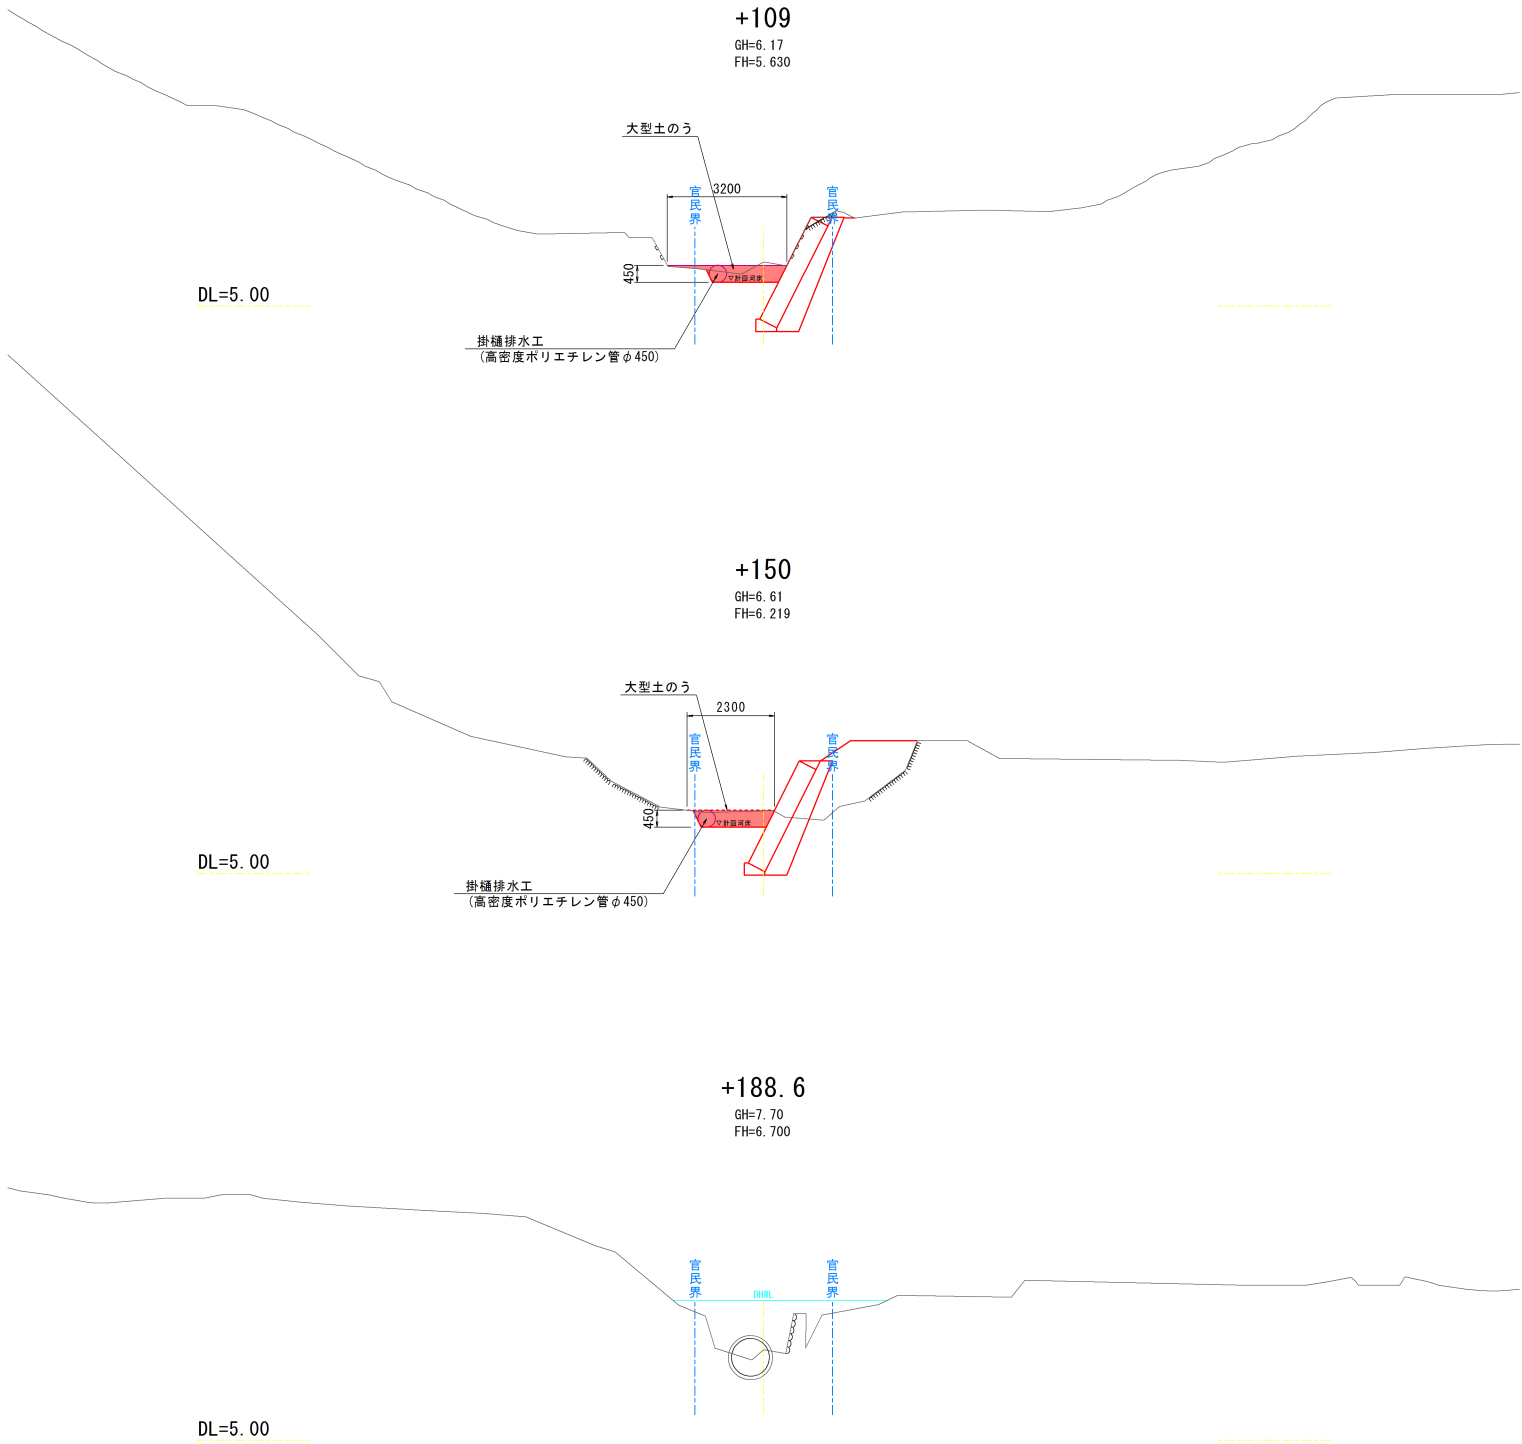

岩手県釜石市		1 災 534 号
普通河川鳥谷坂川	字 水海	
全13枚中ノ12	仮設工	
令和2年度		
普通河川鳥谷坂川河川災害復旧(1災534号水海)工事		
縮尺	1:500	


仮設工（工事用道路）詳細図

S=1:500

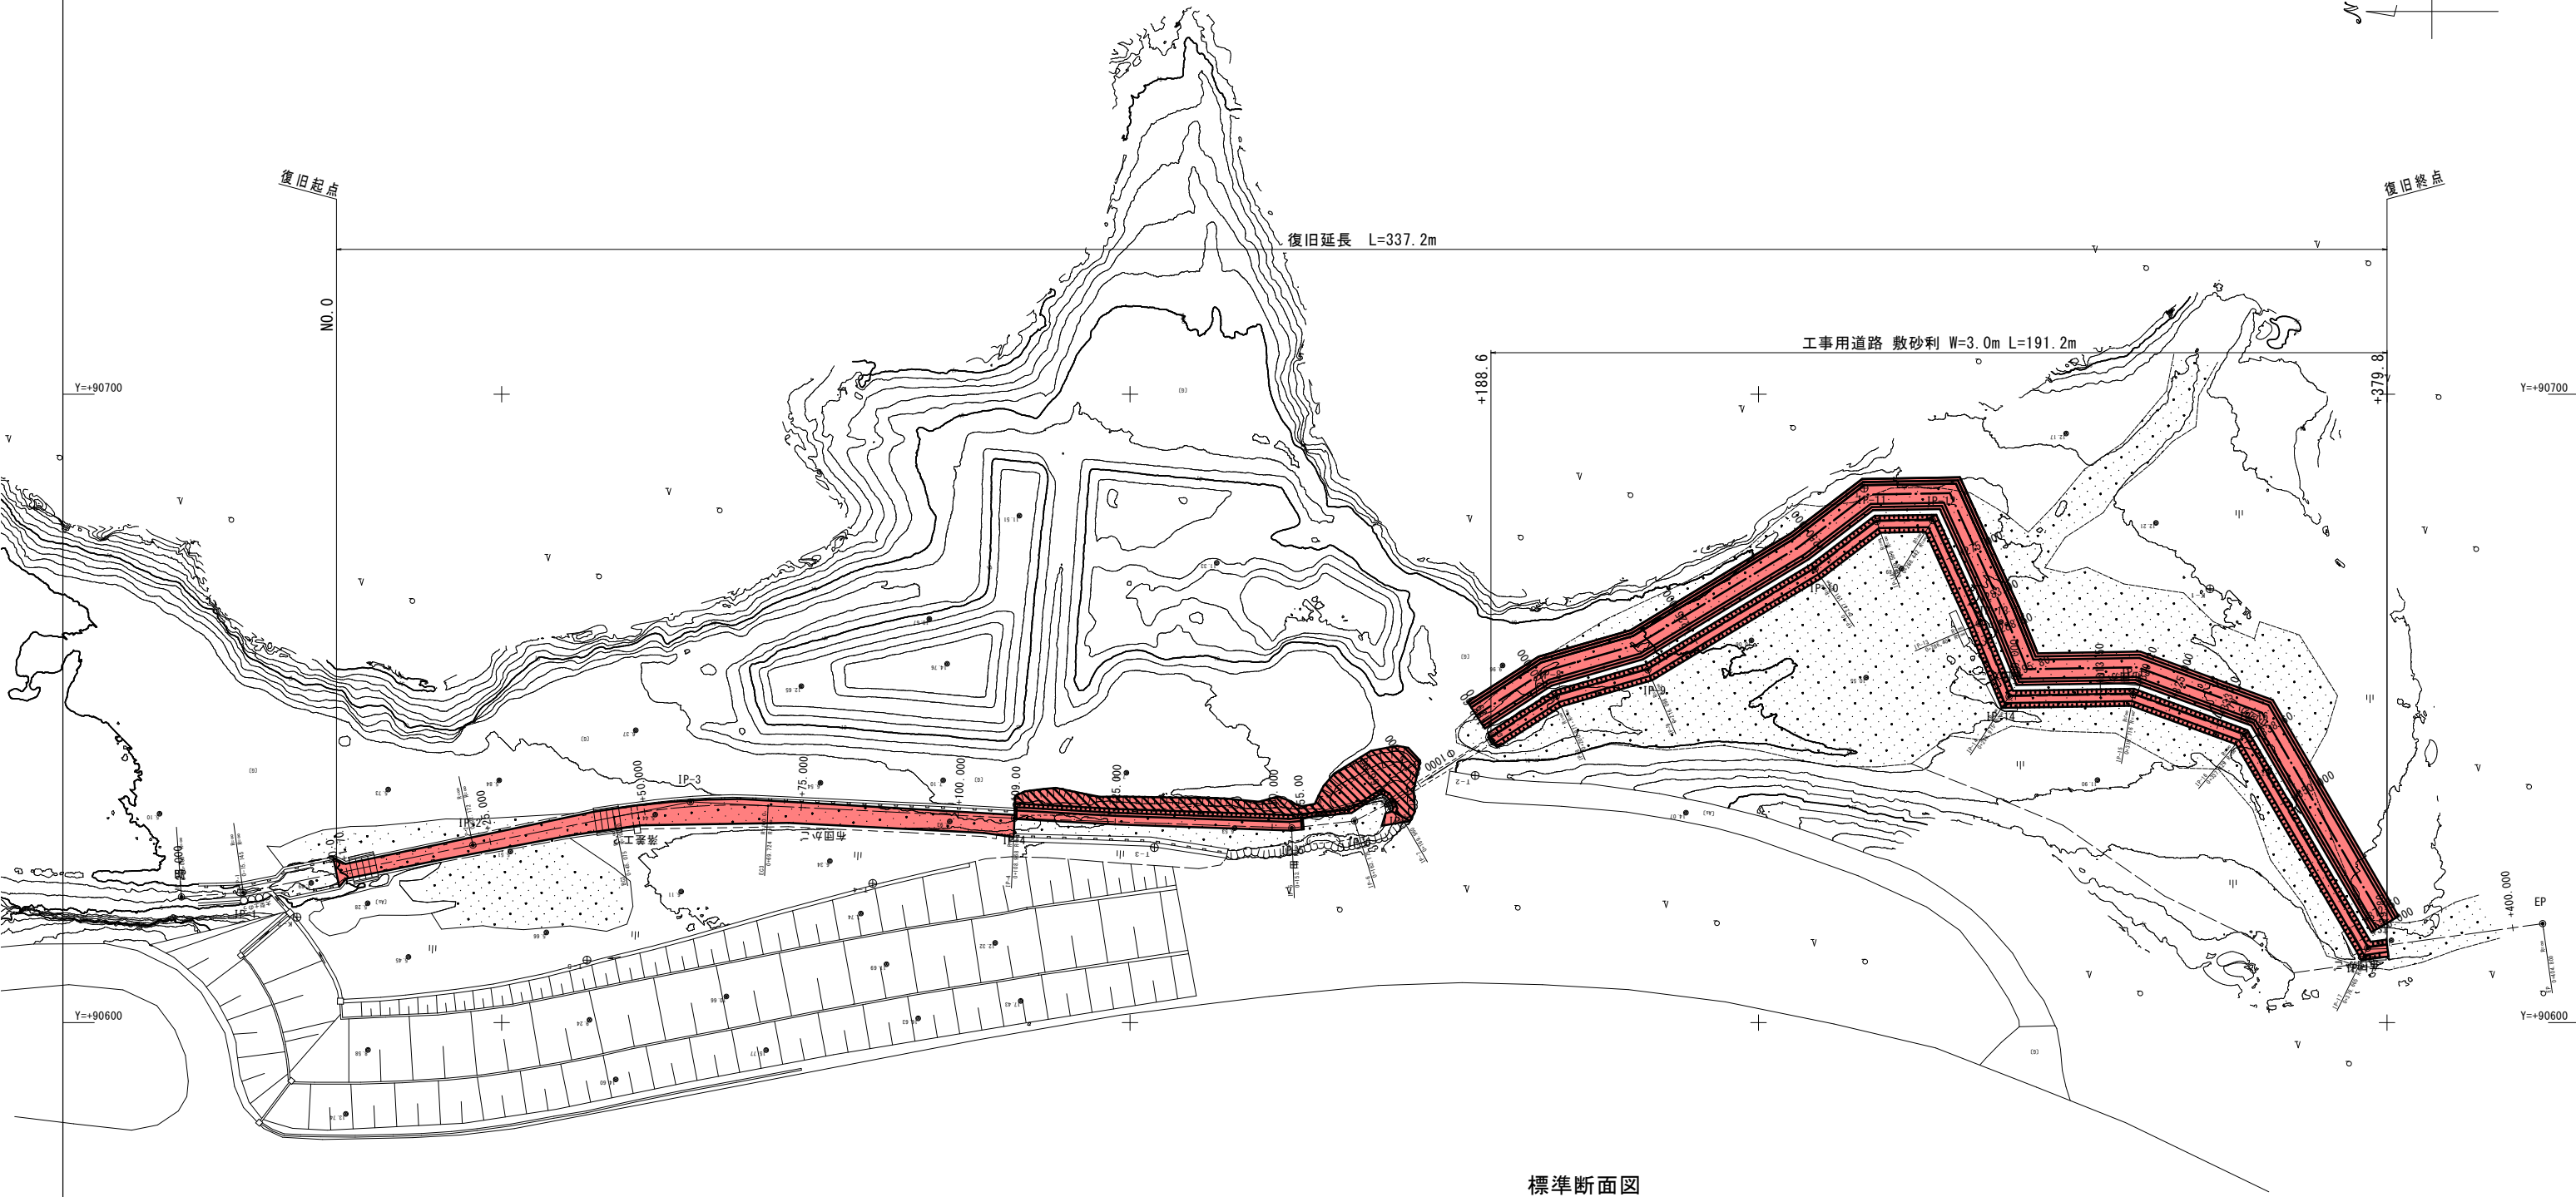

標準断面図

S=1:100

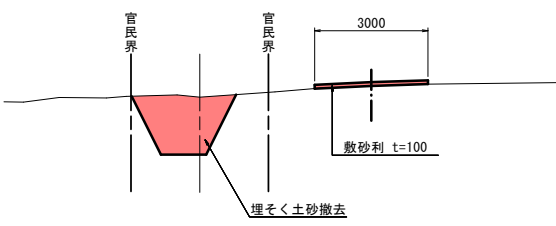

岩手県釜石市		1 災 534 号
普通河川鳥谷坂川	字 水海	
全 13 枚中ノ 13	平面図	
令和 2 年 度		
普通河川鳥谷坂川河川災害復旧 (1災534号水海) 工事		
縮 尺	77700	1:500