


平面図


S=1:500

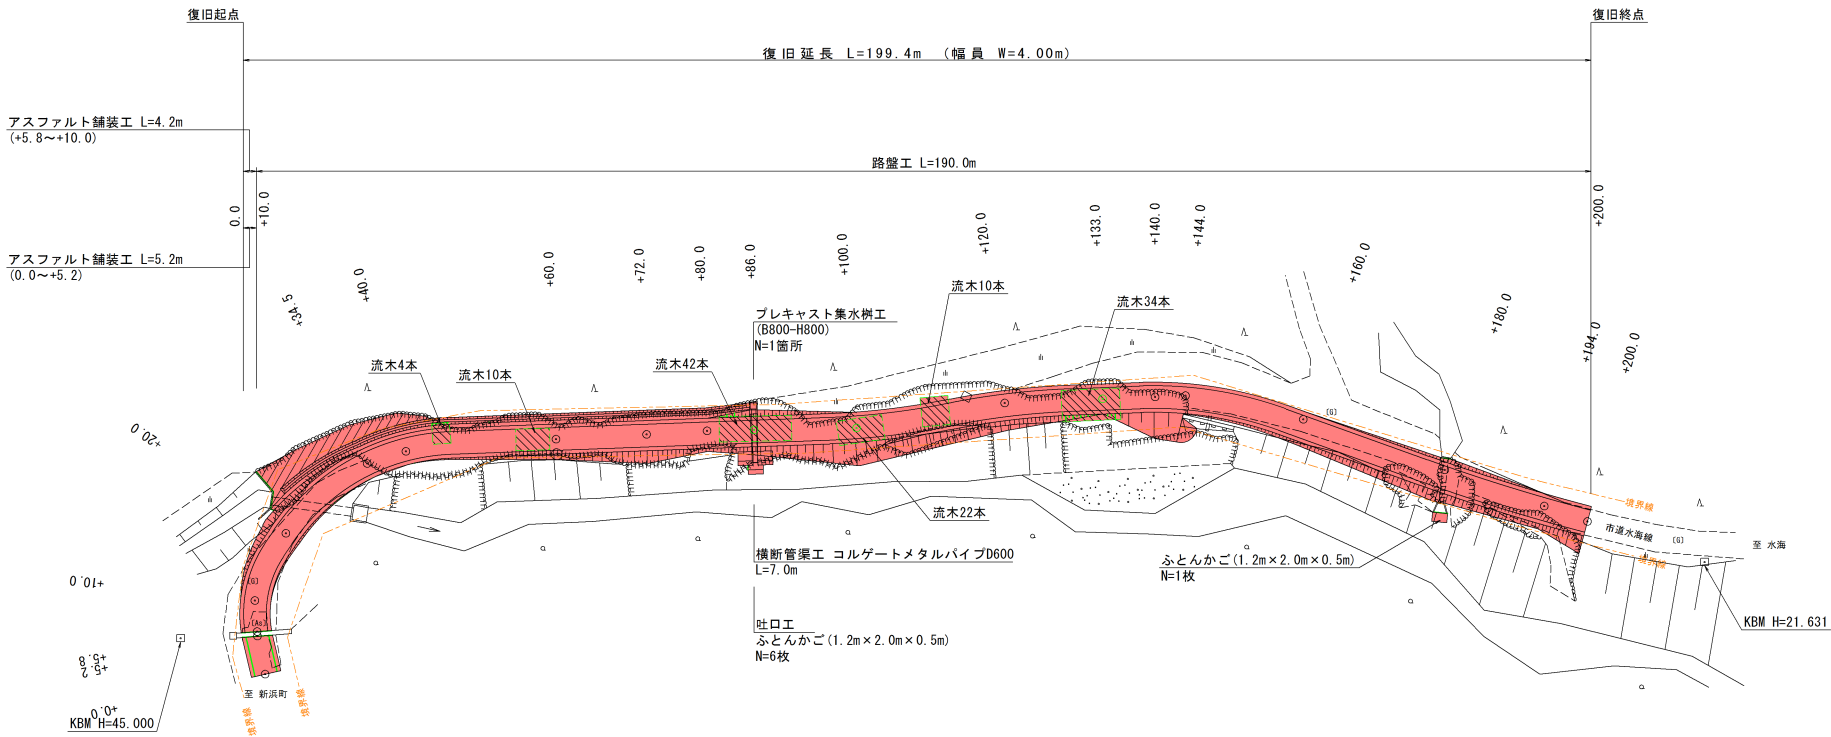

標準横断面図

0.0~+10.0

S=1:100

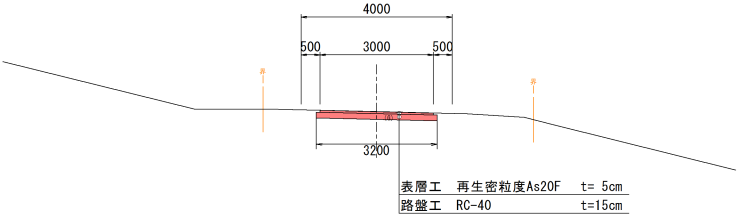


標準横断面図

+10.0~+34.5

+144.0~+172.3

S=1:100

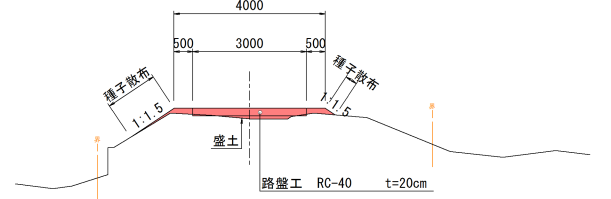


標準横断面図

+83.0~+104.0

+134.3~+144.0


S=1:100

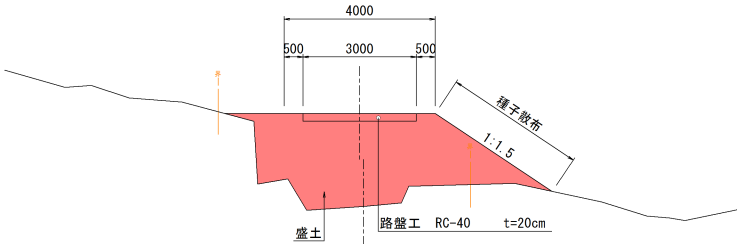

標準横断面図

+172.3~+200.0

S=1:100

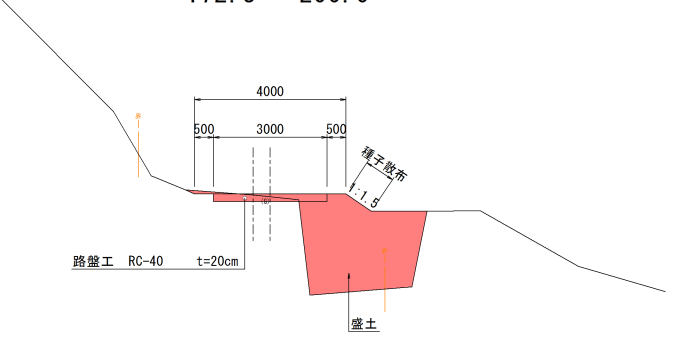


標準横断面図

+34.5~+83.0

+104.0~+134.3


S=1:100

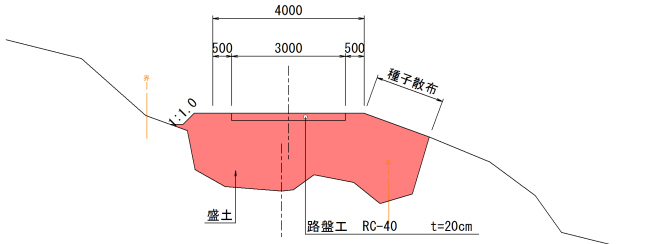

岩手県釜石市			1 災 549 号
二級市道水海線	字 水海の6		
全7枚中の 1	平面図 標準横断面図		
令和 2 年 度			
二級市道水海線道路災害復旧(1災549号水海の6)工事			
縮尺		図 示	


縦断図

V=1:100
H=1:500

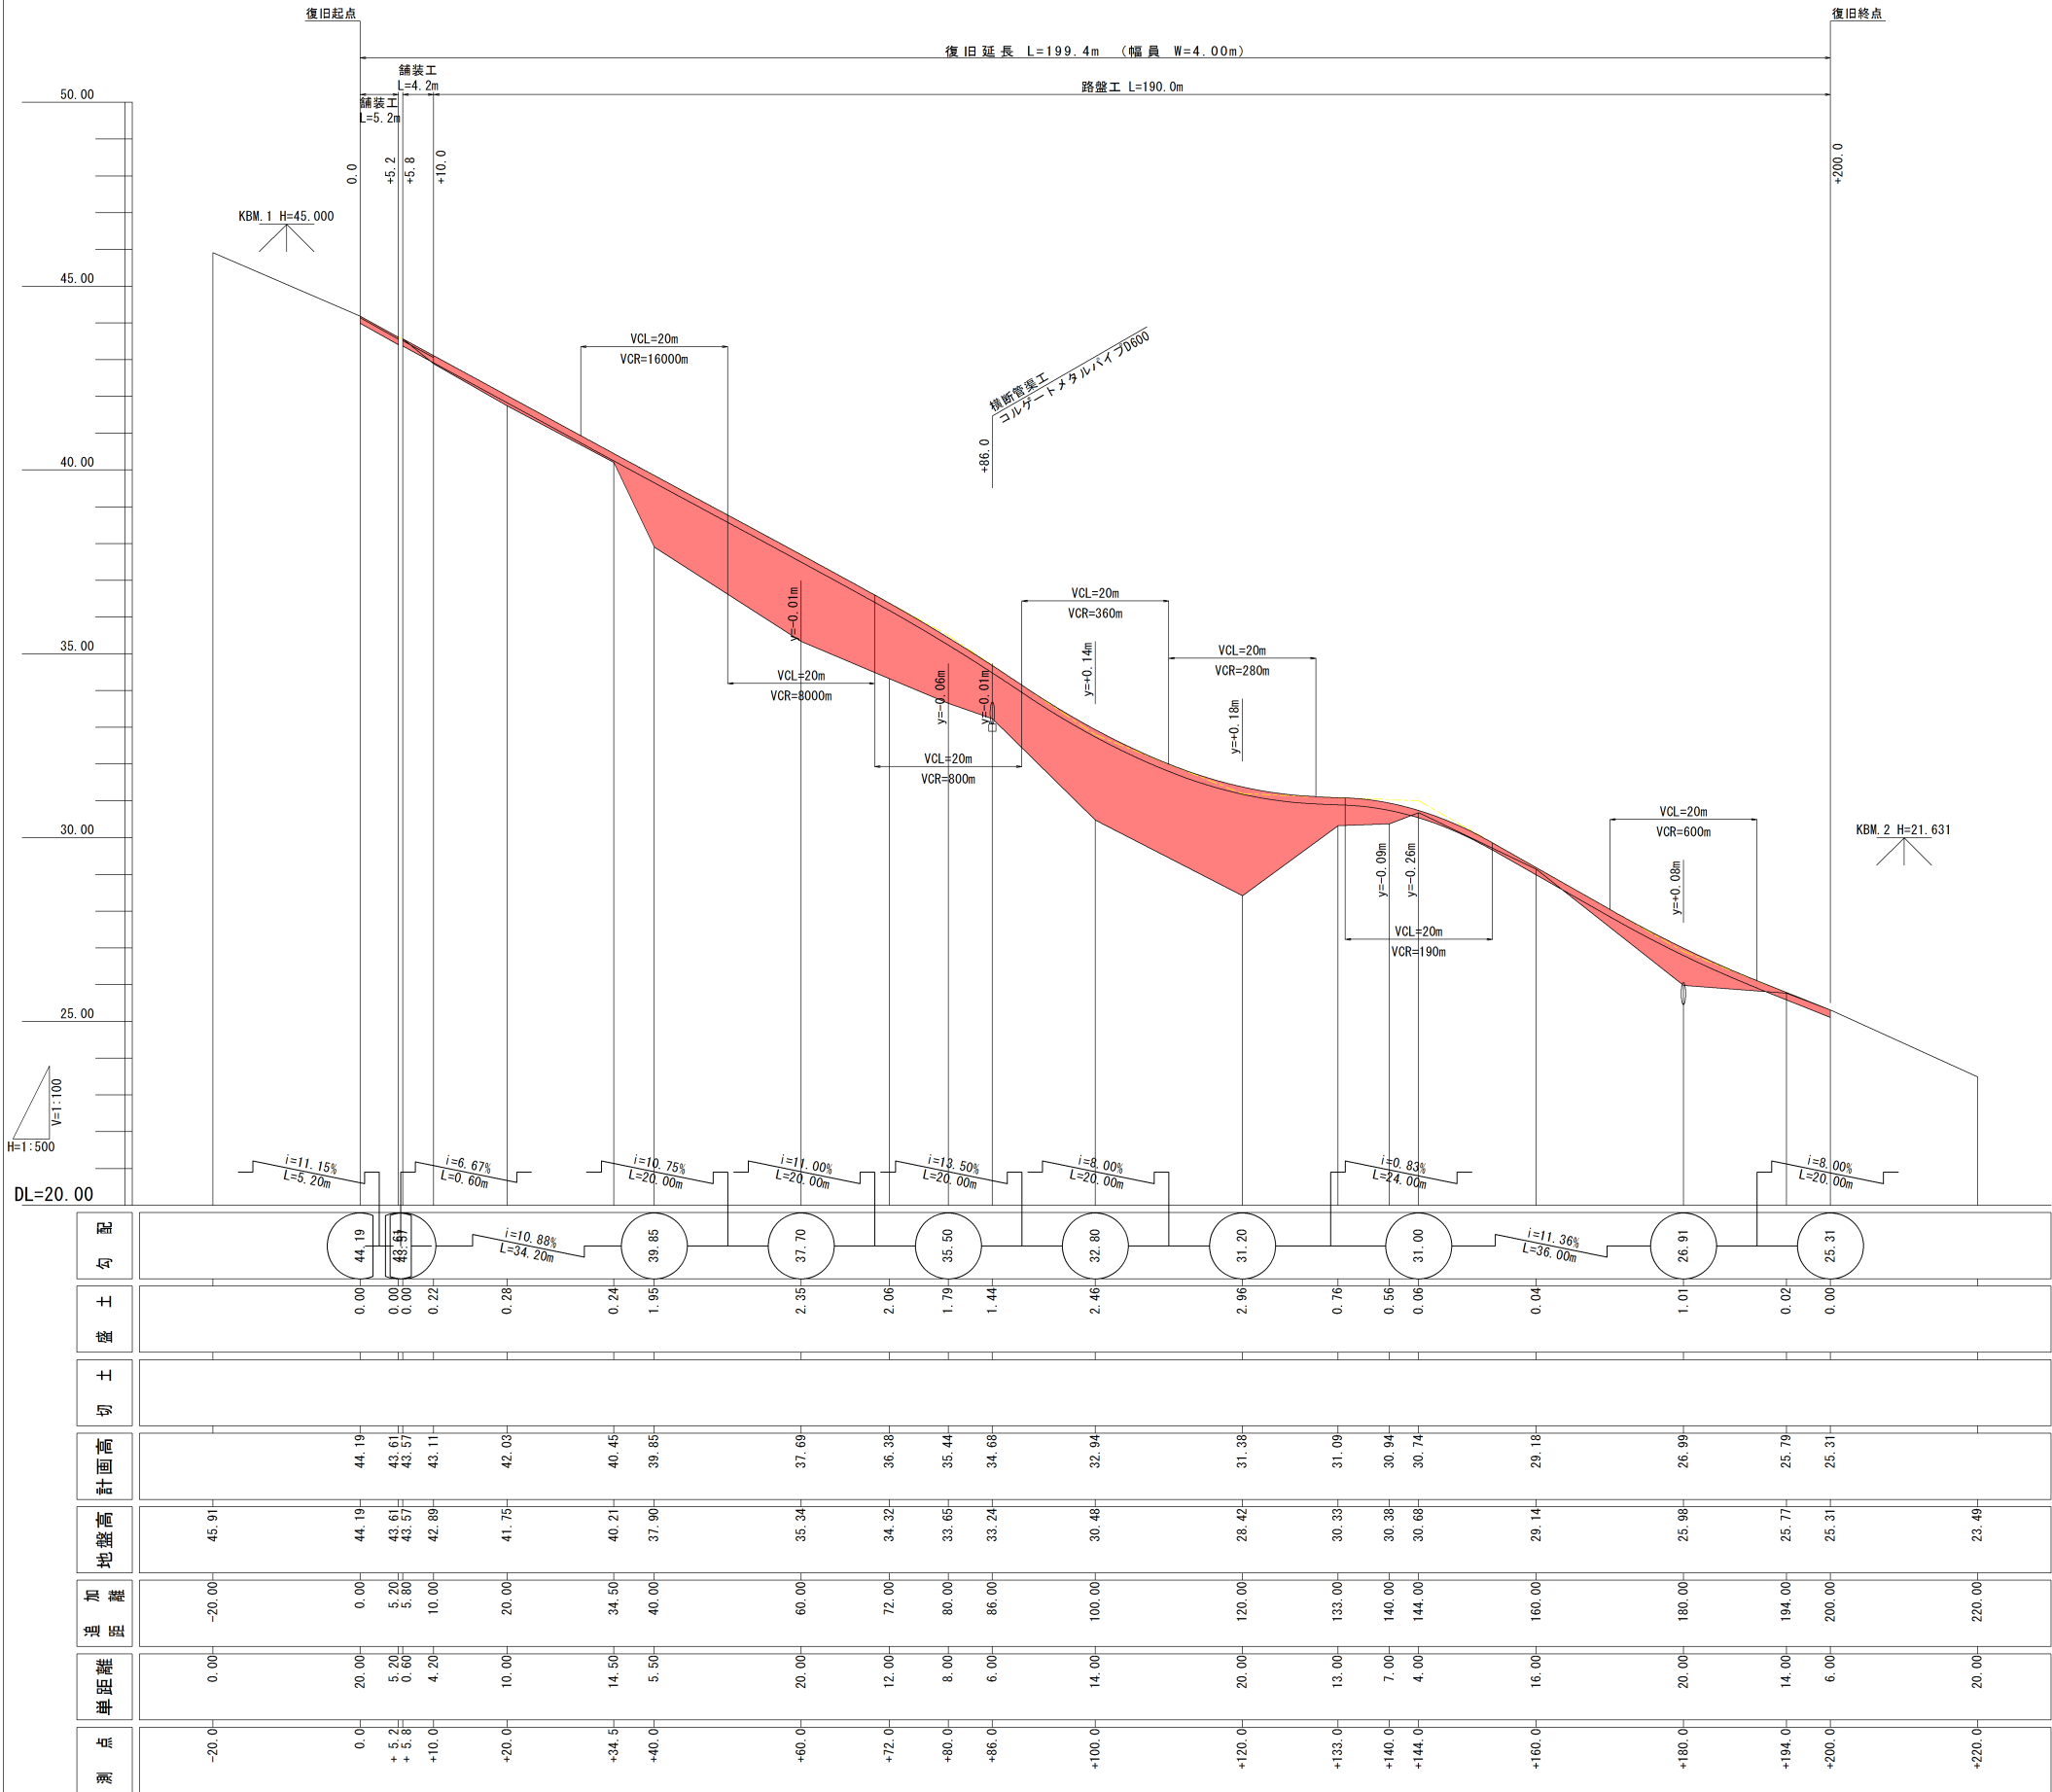


岩手県釜石市		1 災
二級市道水海線	字 水海の6	
全7枚中の 2	縦断図	549 号
令和2年度		
二級市道水海線道路災害復旧(1災549号水海の6)工事		
縮尺	図示	

アスファルト舗装工展開図

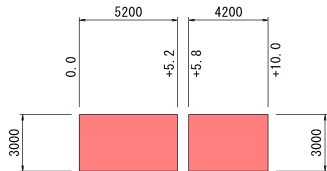

S=1:200

路盤工展開図



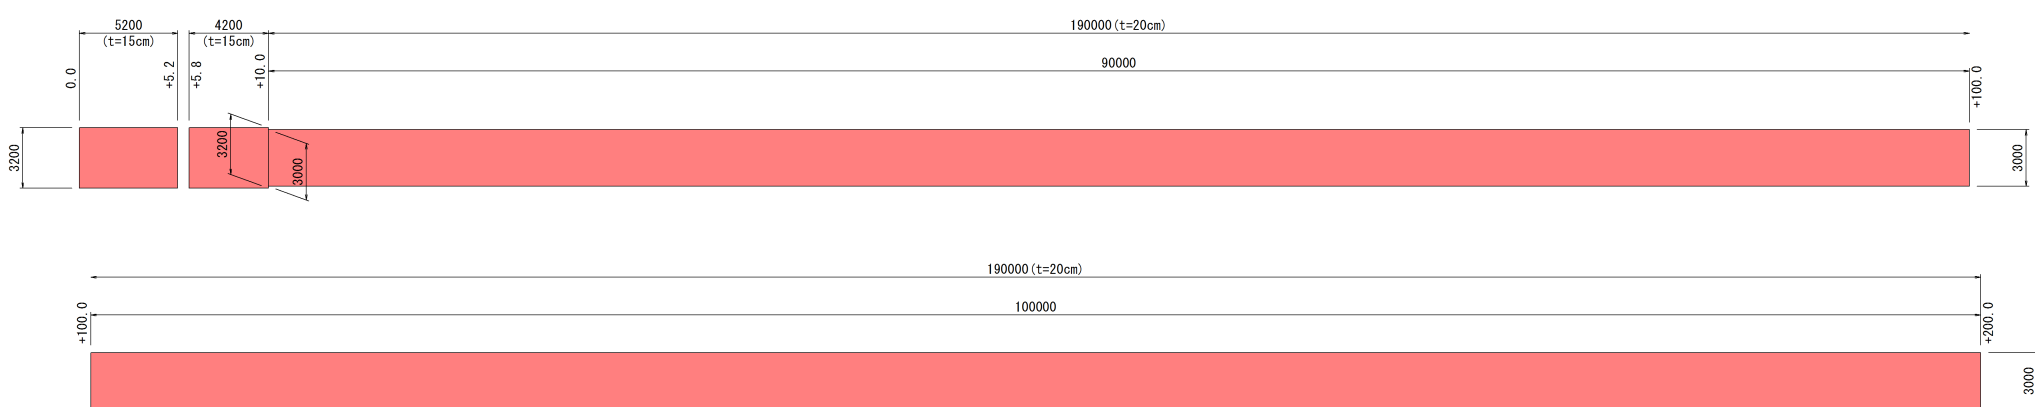


S=1:200




法面工展開図

V=1:100
H=1:200

右側

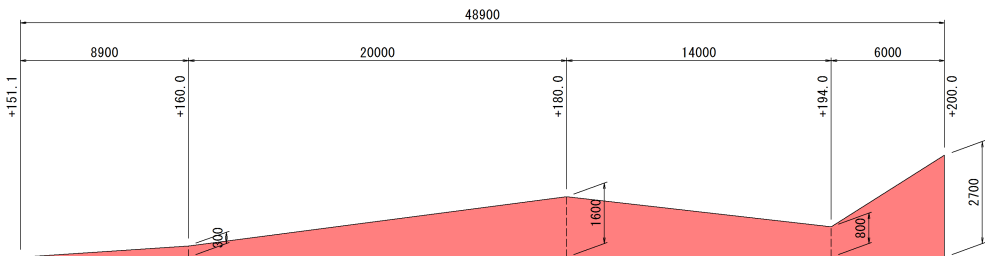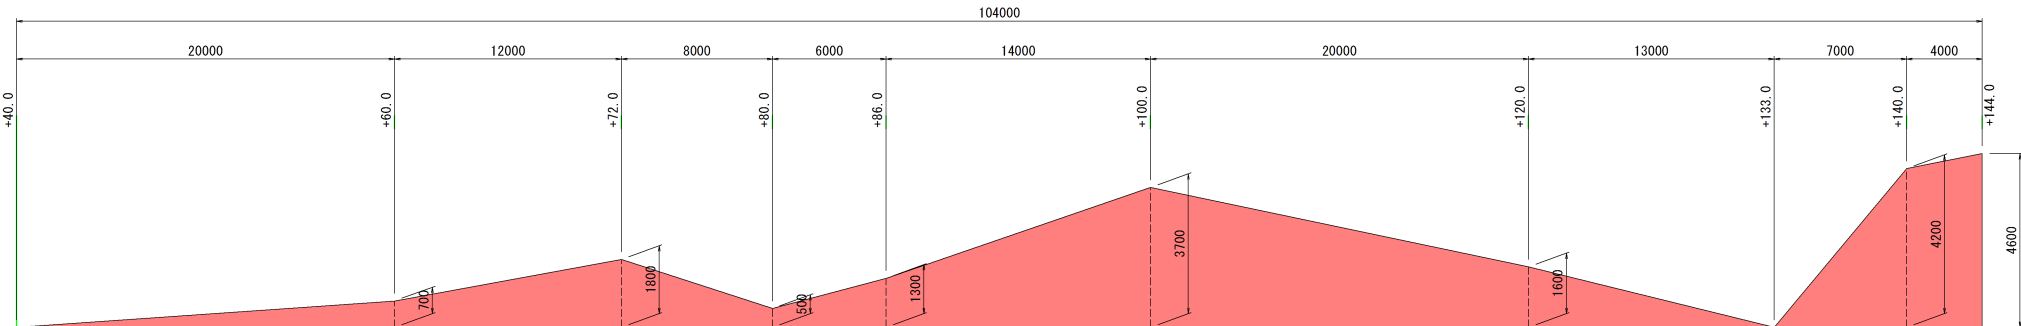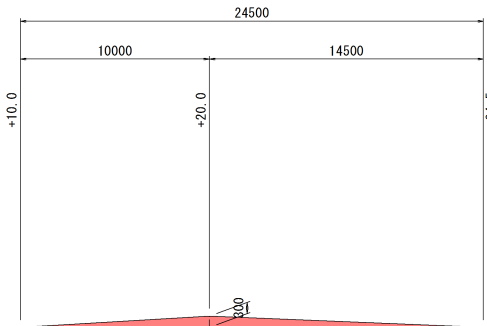

左側

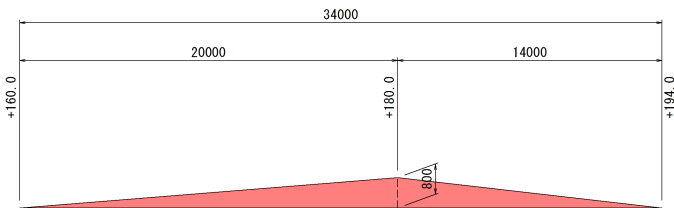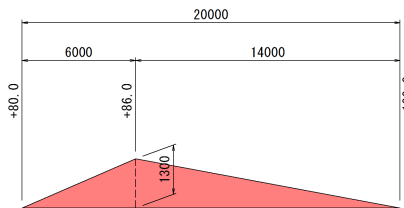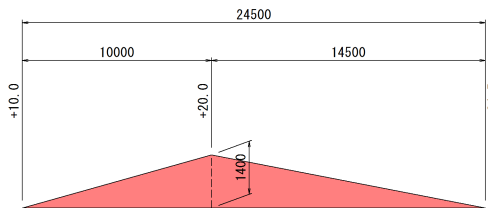


岩手県釜石市		1 災 549 号
二級市道水海線	字 水海の6	
全7枚中の 3	展 開 図	
令 和 2 年 度		
二級市道水海線道路災害復旧(1災549号水海の6)工事		号
縮 尺	図 示	

横断管渠工詳細図


側面図

S=1:100

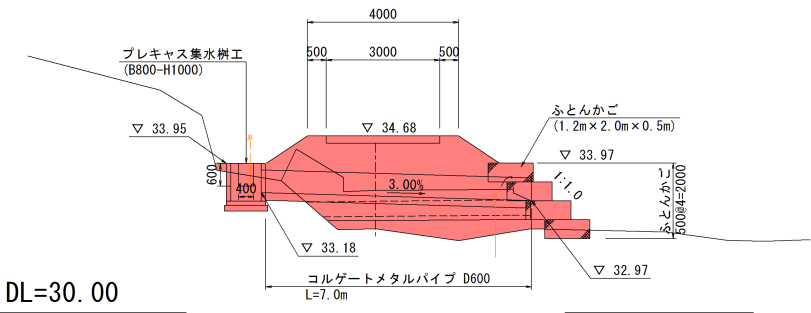


断面図

S=1:50

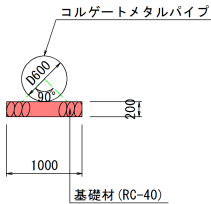

集水樹工


S=1:50

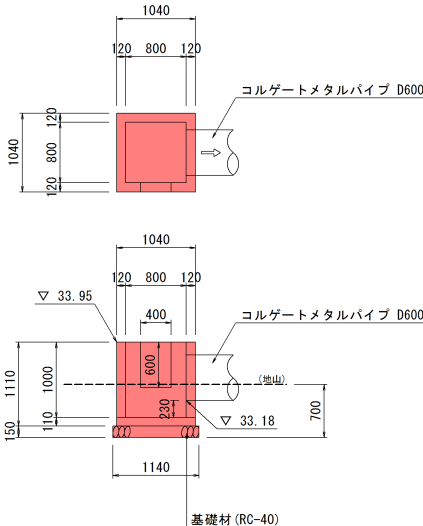


吐口工

S=1:50

正面図

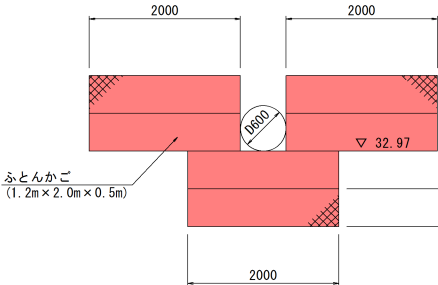


側面図

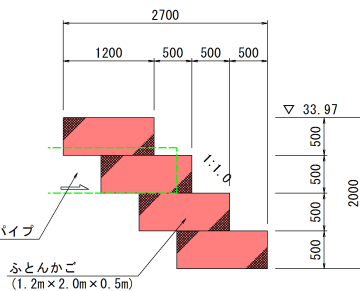


素掘側溝工

S=1:50

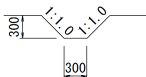


アスファルト舗装取壊し展開図

S=1:100

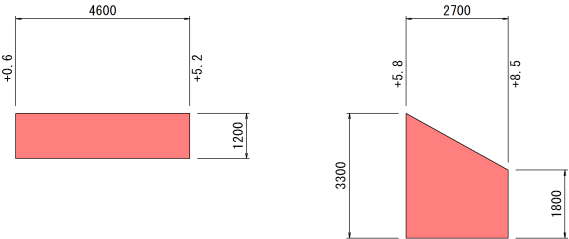


吐口取壊し工

S=1:50

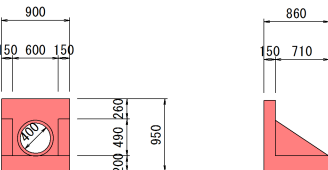


管渠取壊し工

S=1:50







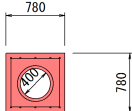


集水樹取壊し工








S=1:50

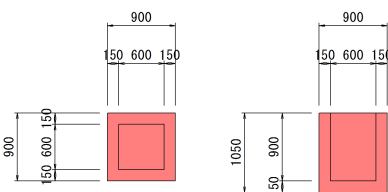







岩手県釜石市		1 災 害 号
二級市道水海線	字 水海の6	
全7枚中の 4	詳細図 展開図	
令和2年度		
二級市道水海線道路災害復旧(1災549号水海の6)工事		549 号
縮尺	図示	

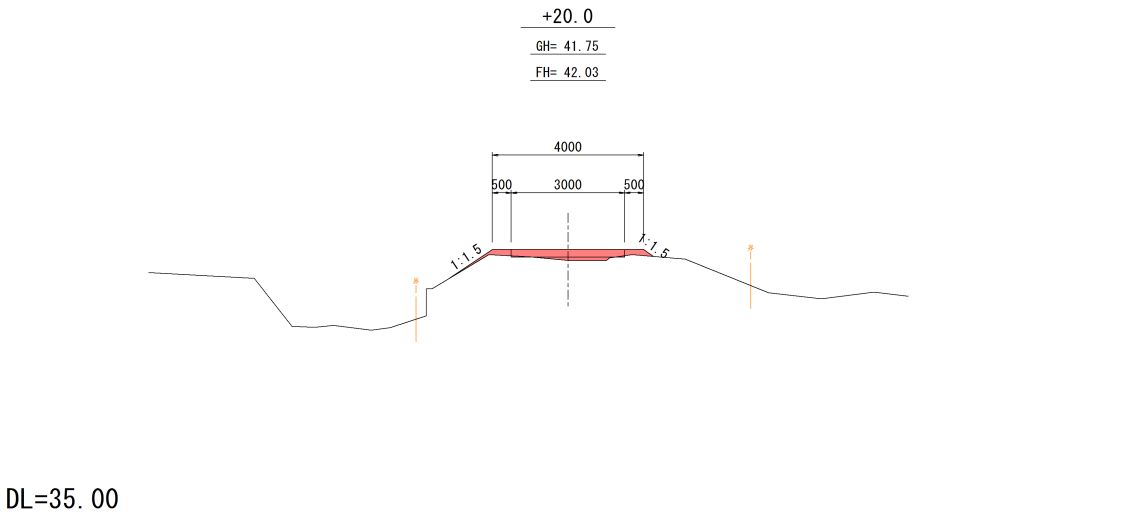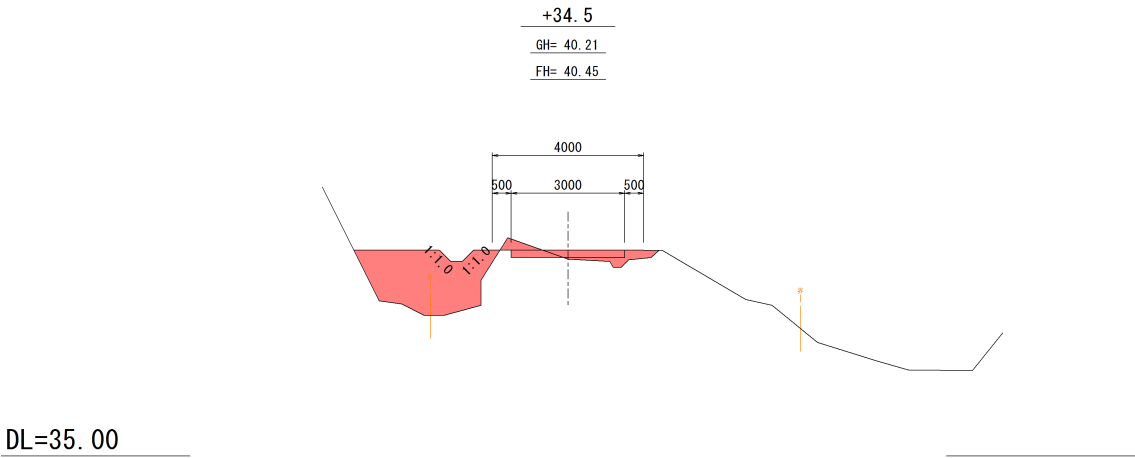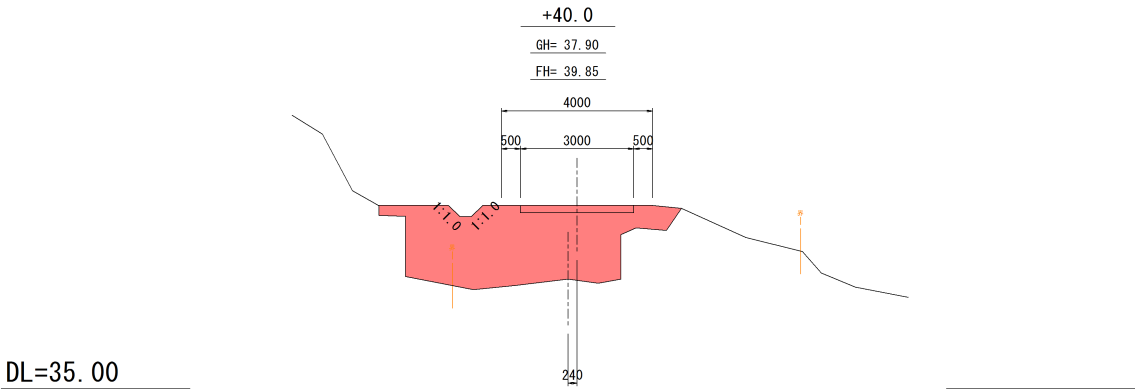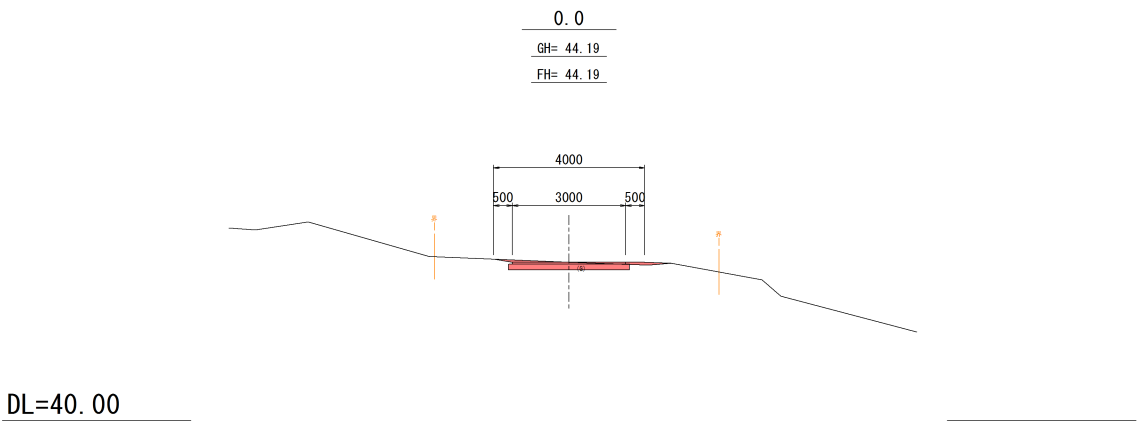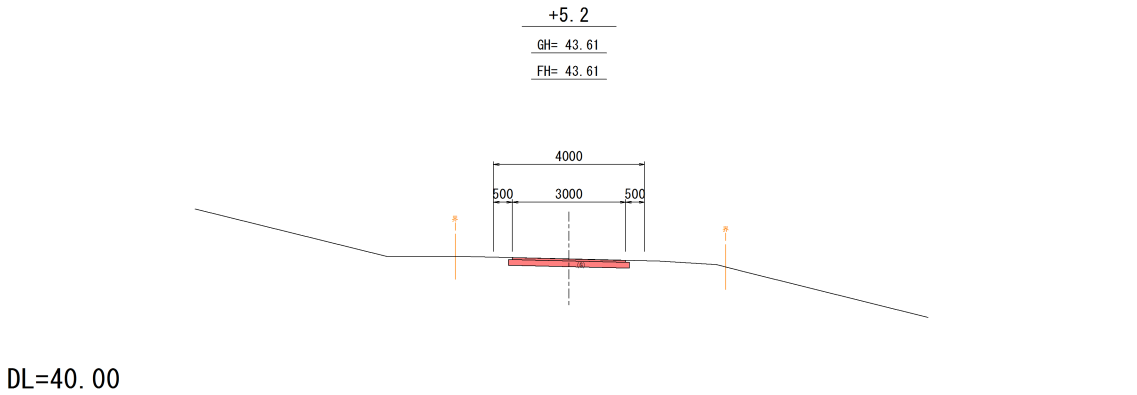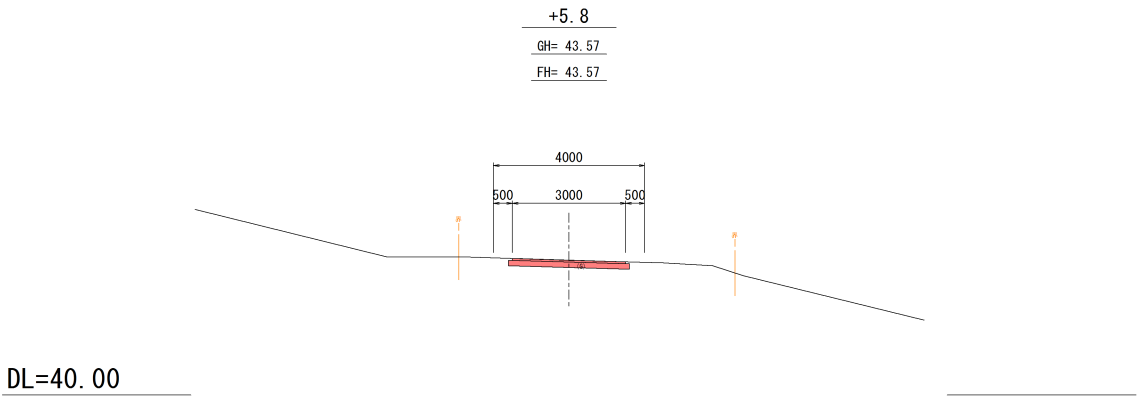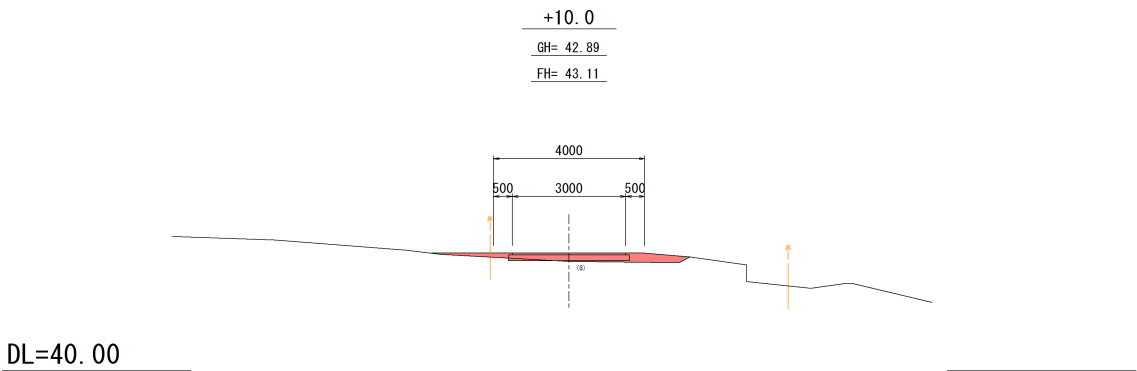

岩手県釜石市		1 災
二級市道水海線	字 水海の6	
全7枚中の 5	横 断 図(1/3)	549 号
令 和 2 年 度		
二級市道水海線道路災害復旧(1災549号水海の6)工事		
縮尺	1 : 100	

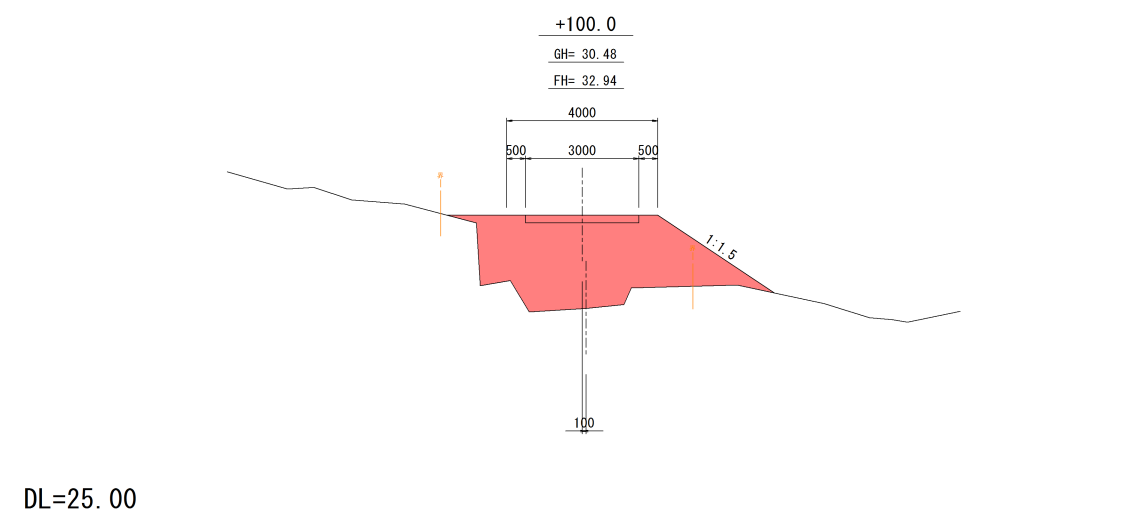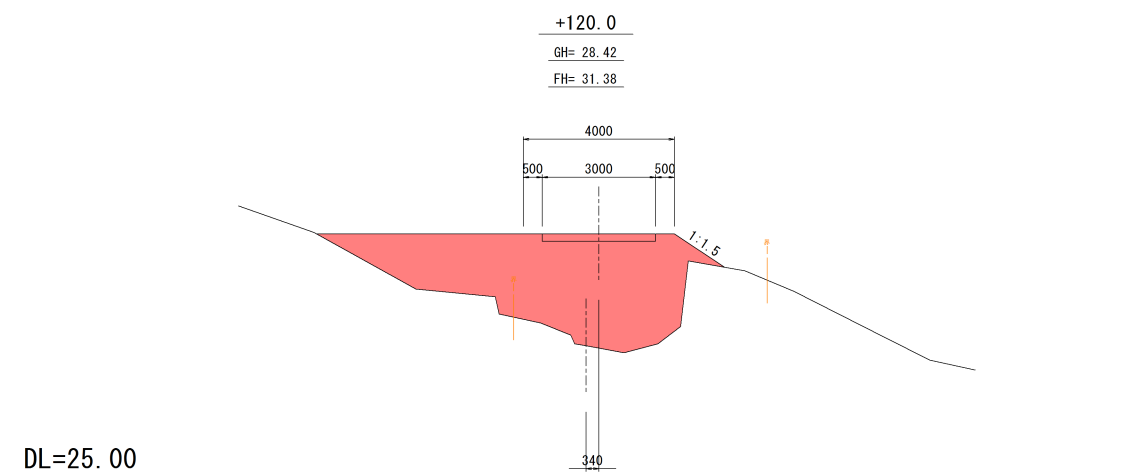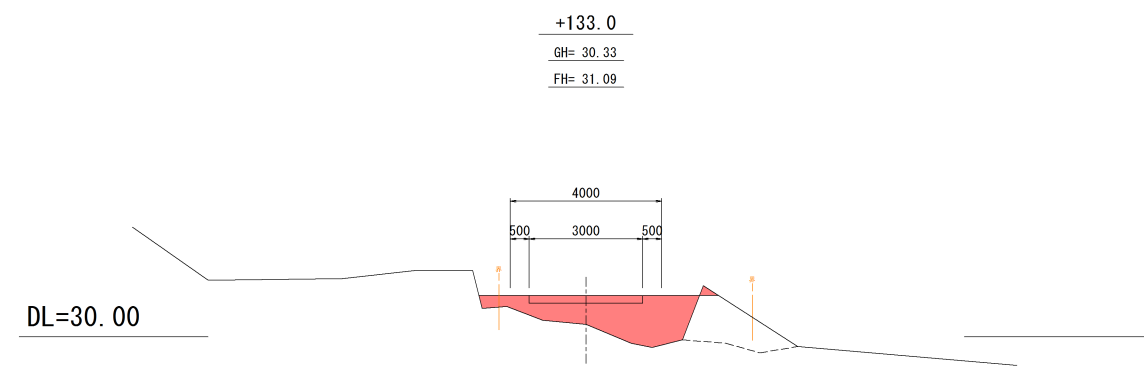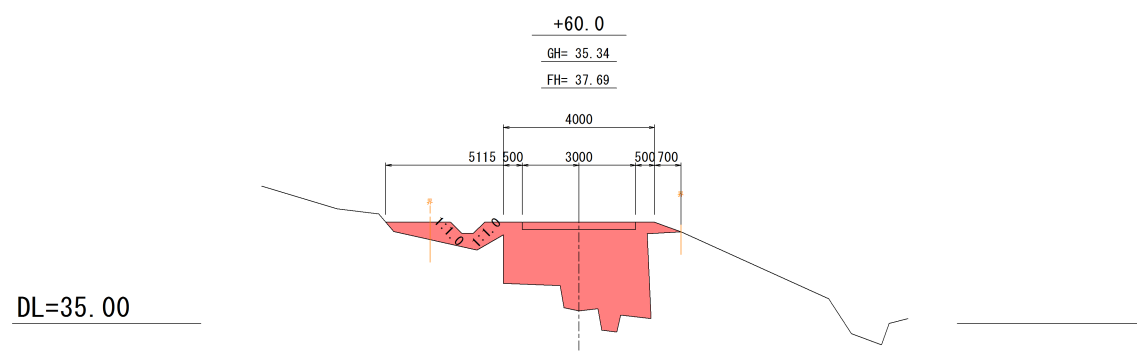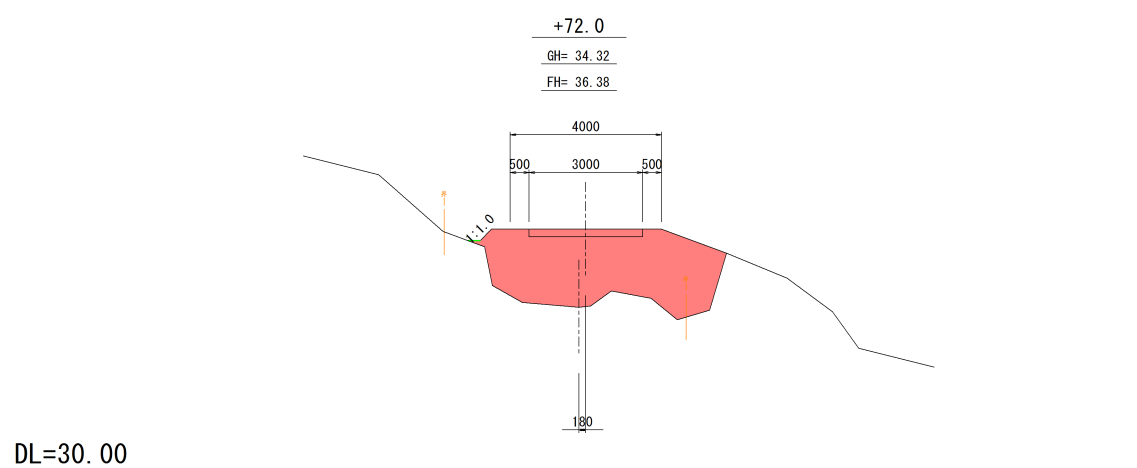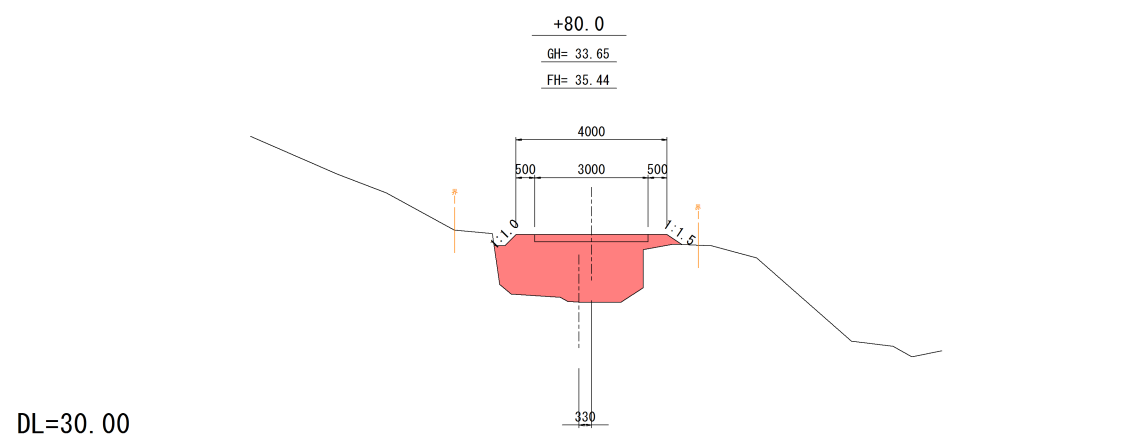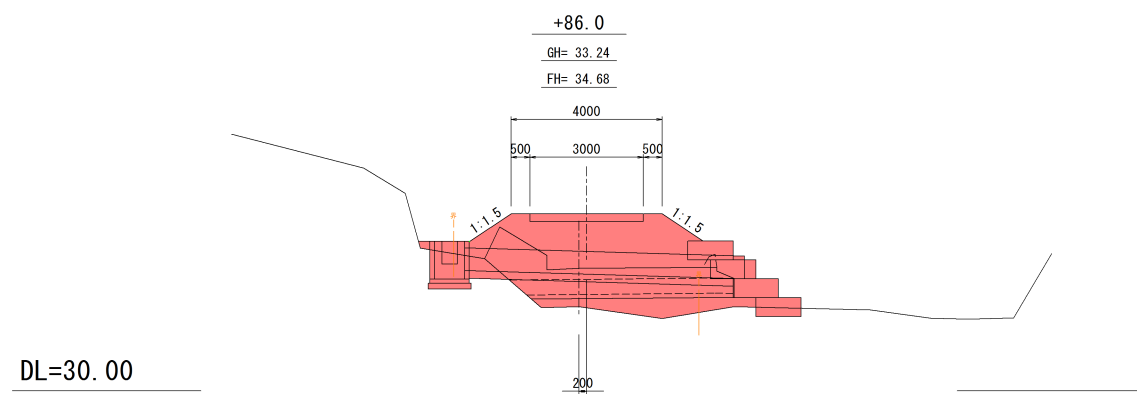

岩手県釜石市		1 災 549 号
二級市道水海線	字 水海の6	
全7枚中の6	横断図(2/3)	
令和2年度		
二級市道水海線道路災害復旧(1災549号水海の6)工事		号
縮尺	1:100	

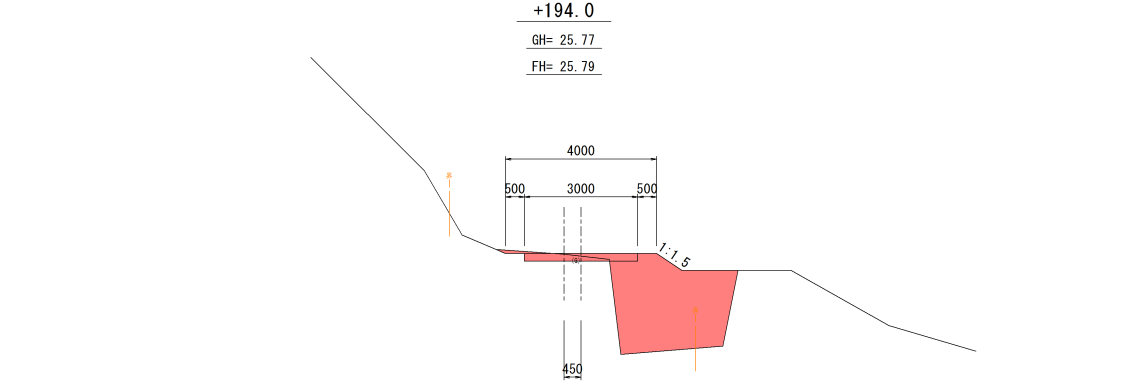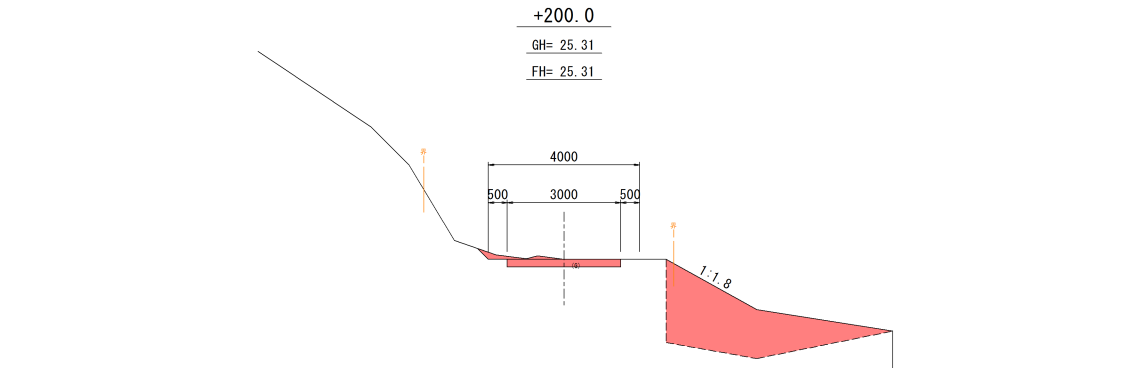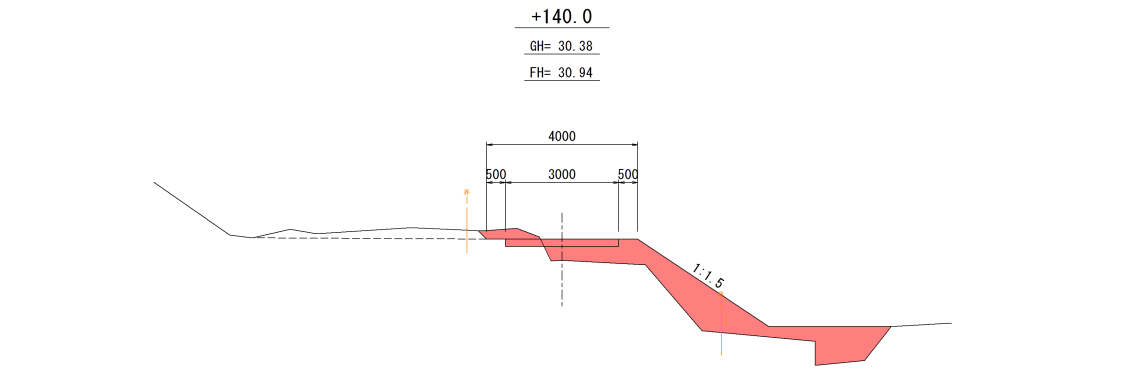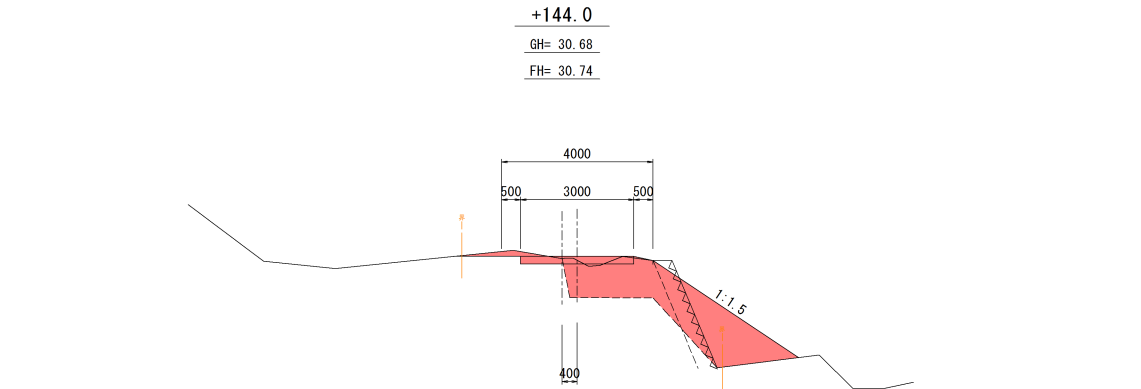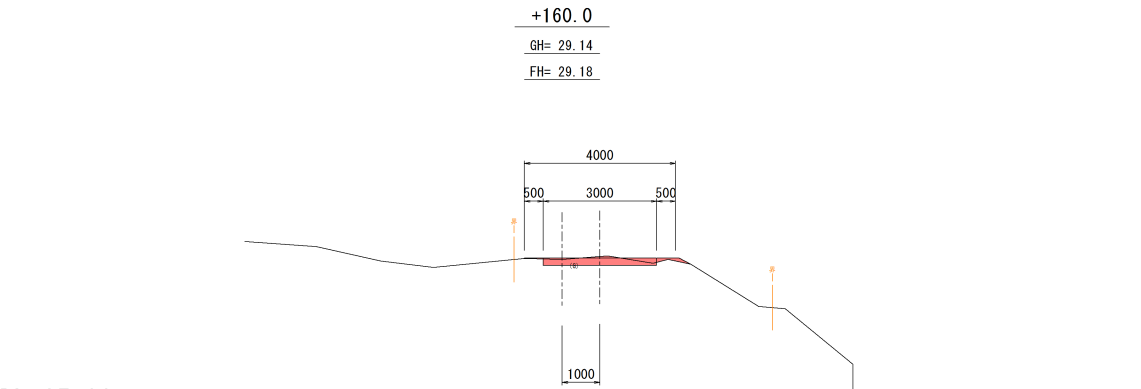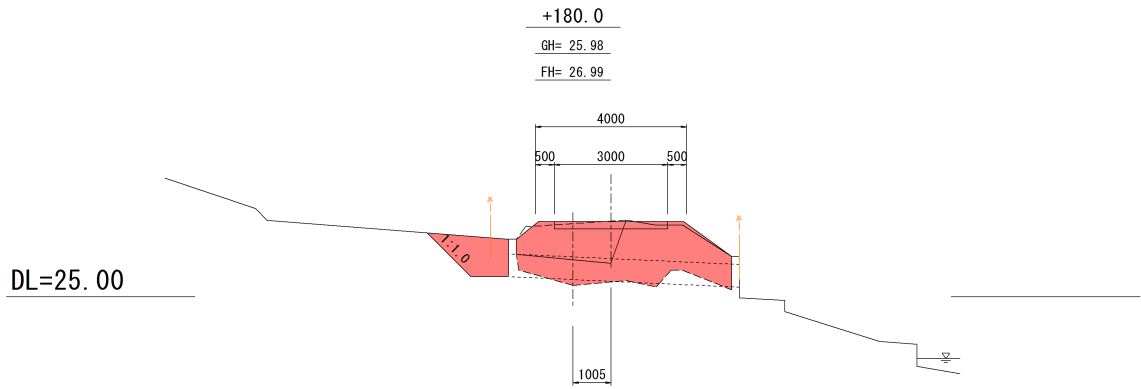

岩手県釜石市		1 災
二級市道水海線	字 水海の6	
全7枚中の 7	横 断 図 (3/3)	
令和 2 年 度		549 号
二級市道水海線道路災害復旧(1災549号水海の6)工事		
縮 尺	1 : 1 0 0	