




平面図

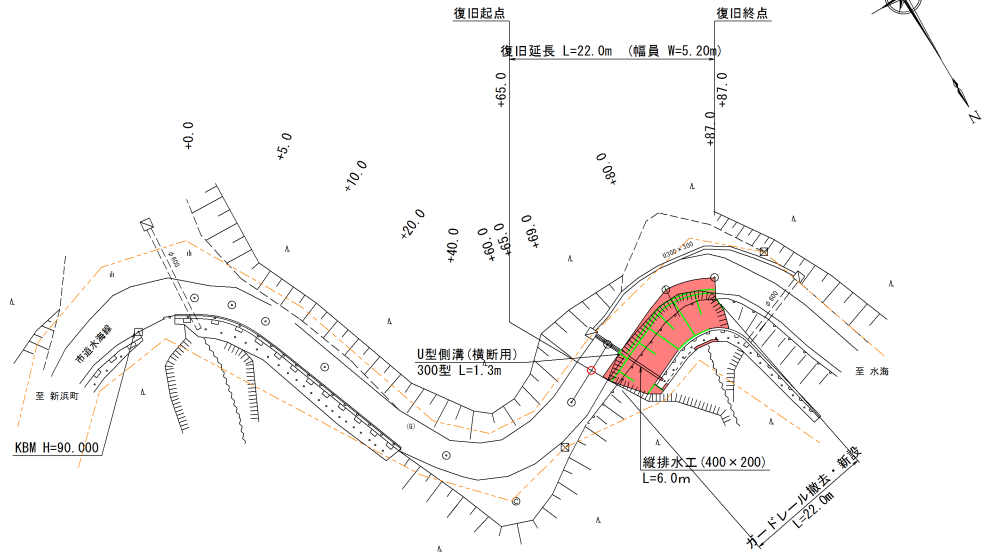


縦断図

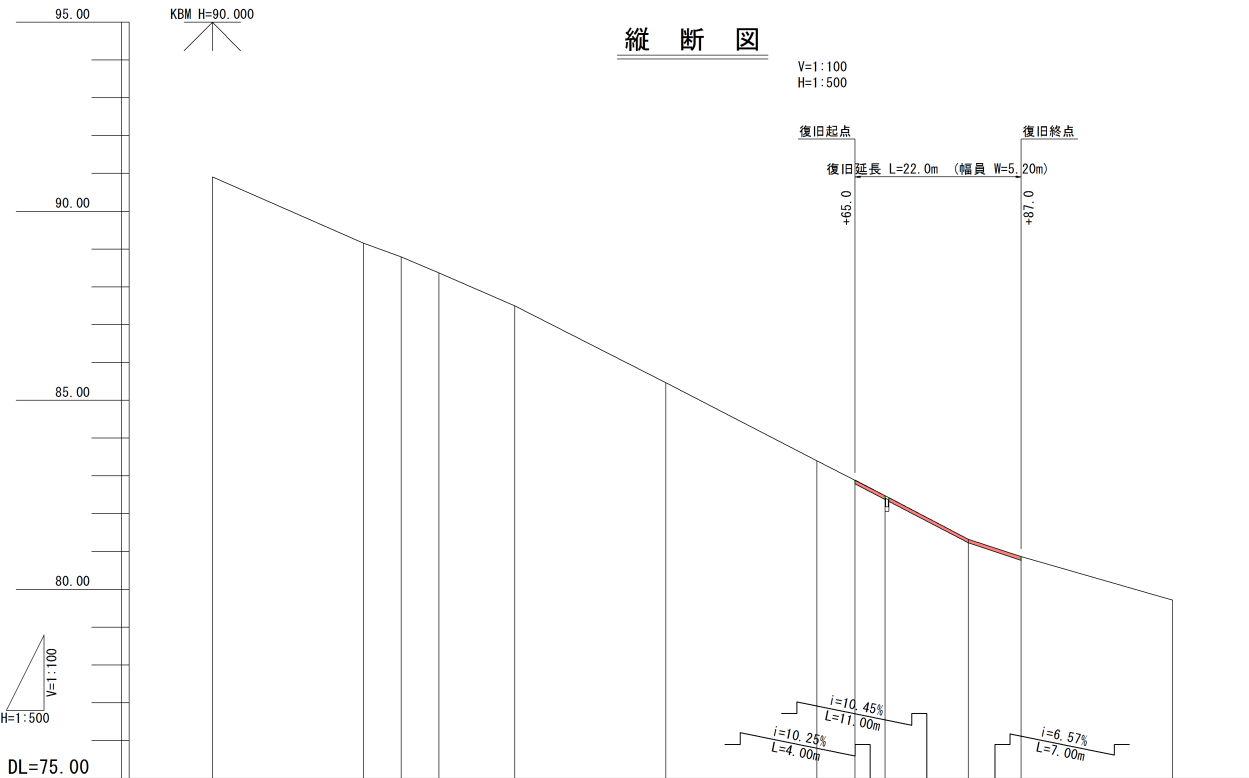


標準横断面

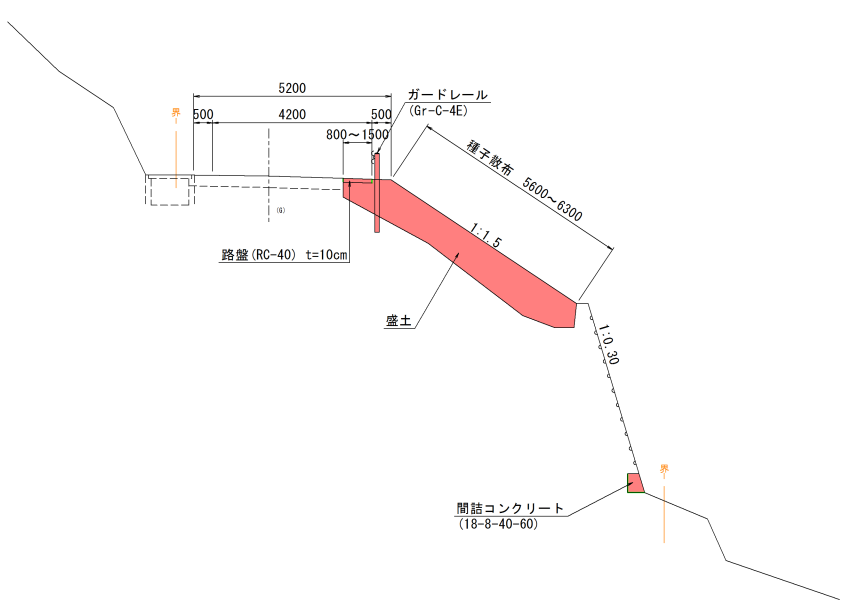


路盤展開図

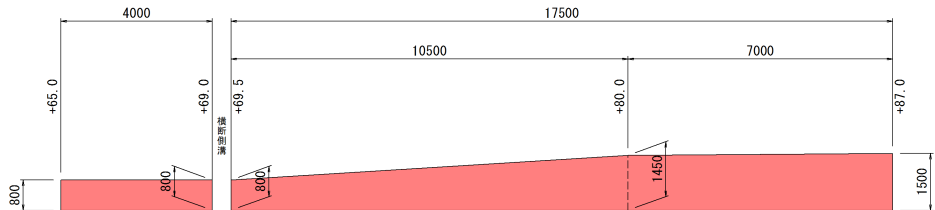


法面展開図

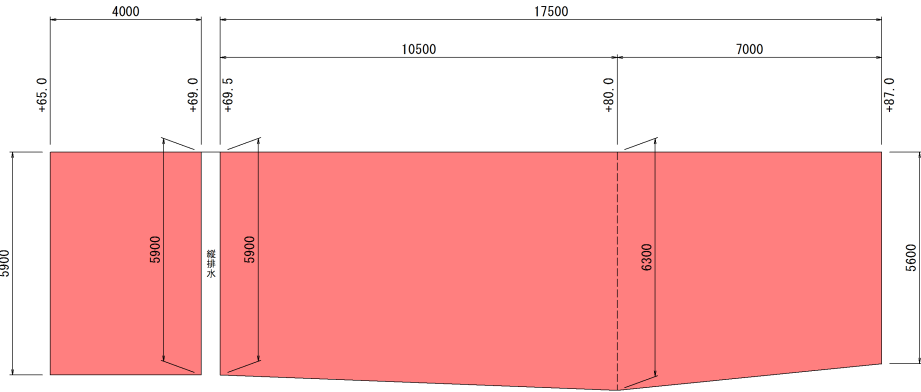


取付土のう・間詰正面図

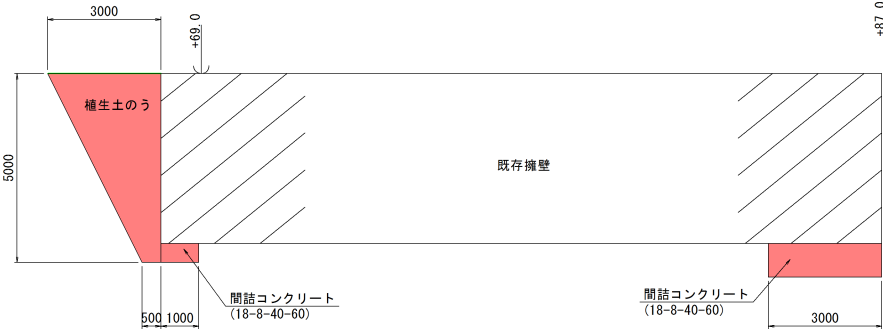


排水工

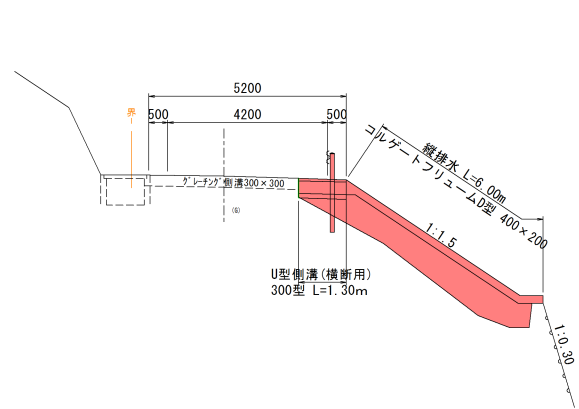

U型側溝 (横断用)  
(300型)

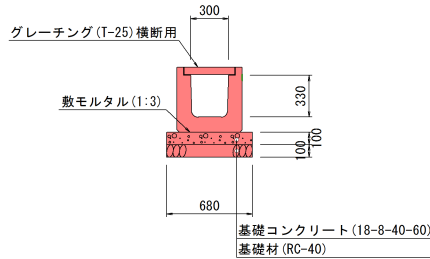

コルゲートフリュームD型  
フランジ付き (t=2.7)

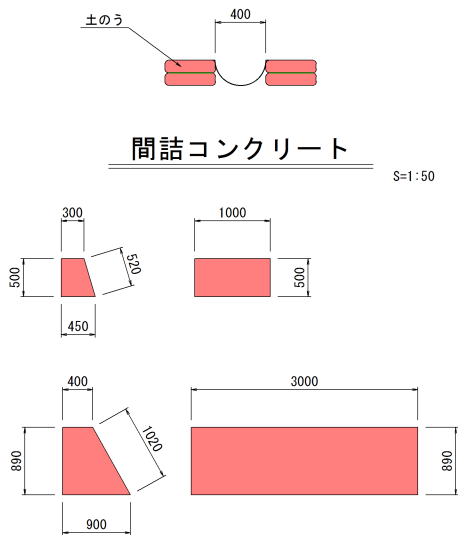


|                             |                              |                            |
|-----------------------------|------------------------------|----------------------------|
| 岩 手 県 釜 石 市                 |                              | 1<br>災<br><br><br>392<br>号 |
| 二級市道水海線                     | 水海の3                         |                            |
| 全2枚中の1                      | 平面図・縦断面・標準横断面<br>展開図・正面図・詳細図 |                            |
| 令 和 2 年 度                   |                              |                            |
| 二級市道水海線道路災害復旧(1災392号水海の3)工事 |                              |                            |
| 縮 尺                         | 図 示                          |                            |

DL=85.00

DL=85.00

DL=85.00

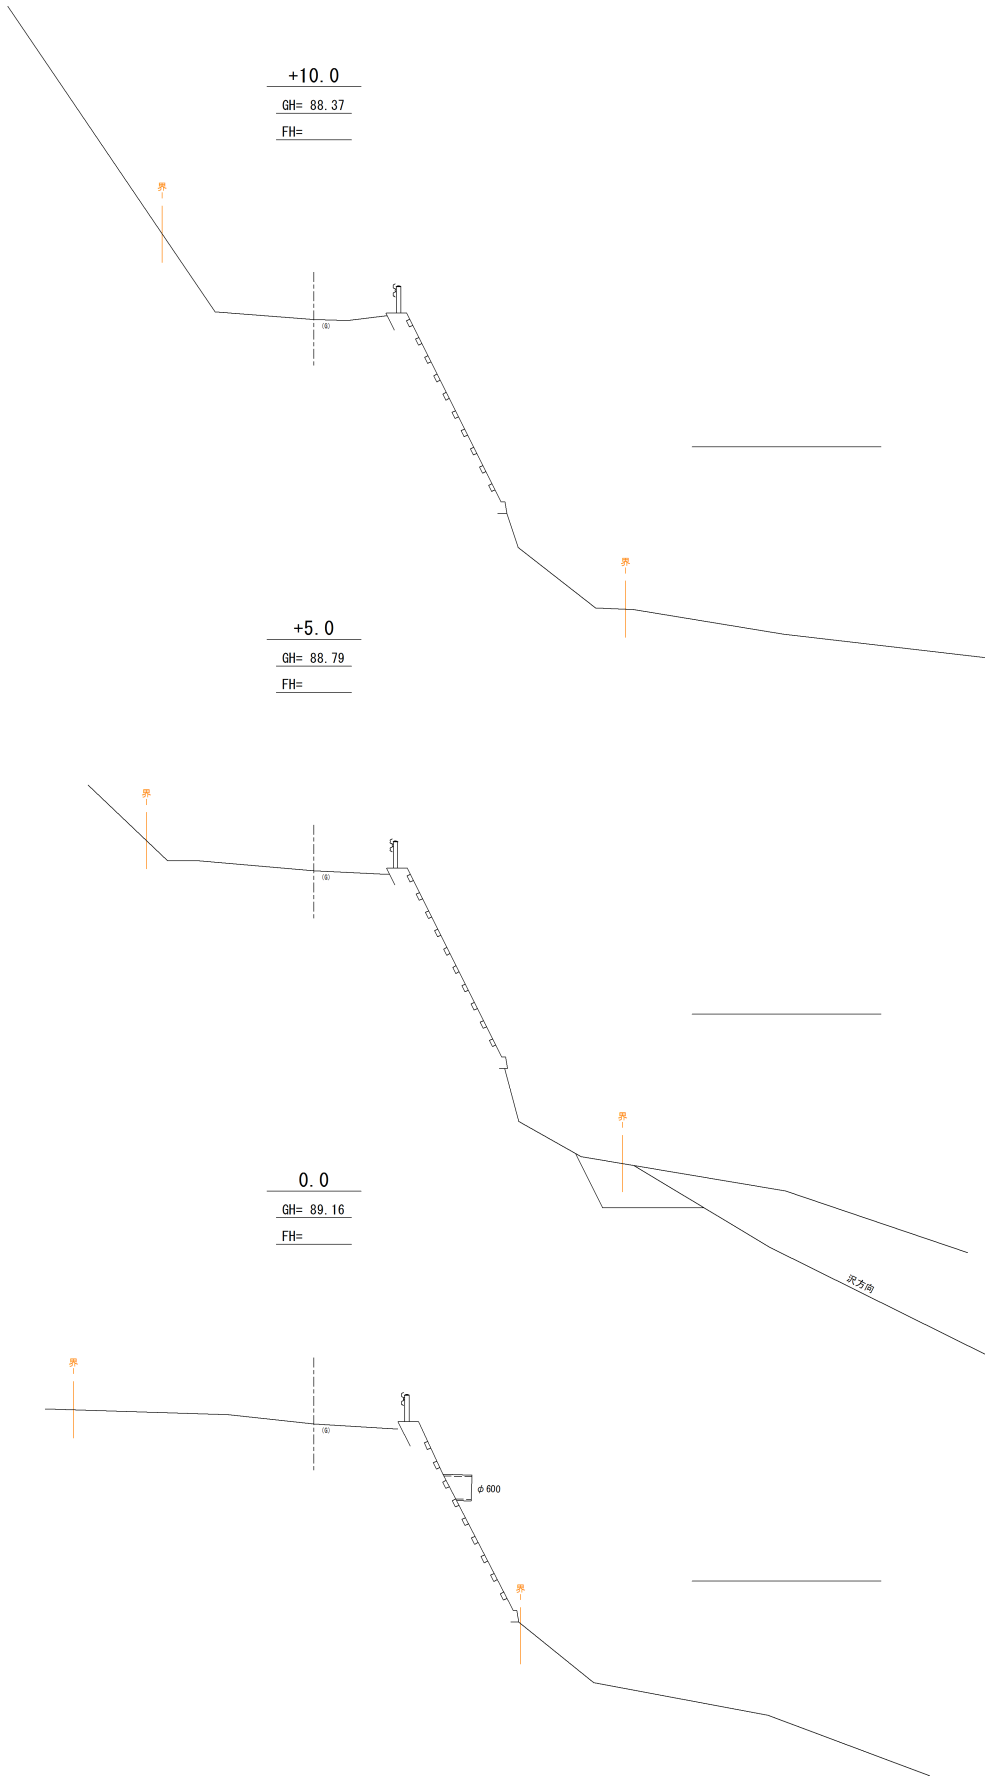


DL=75.00

DL=80.00

DL=80.00



DL=80.00

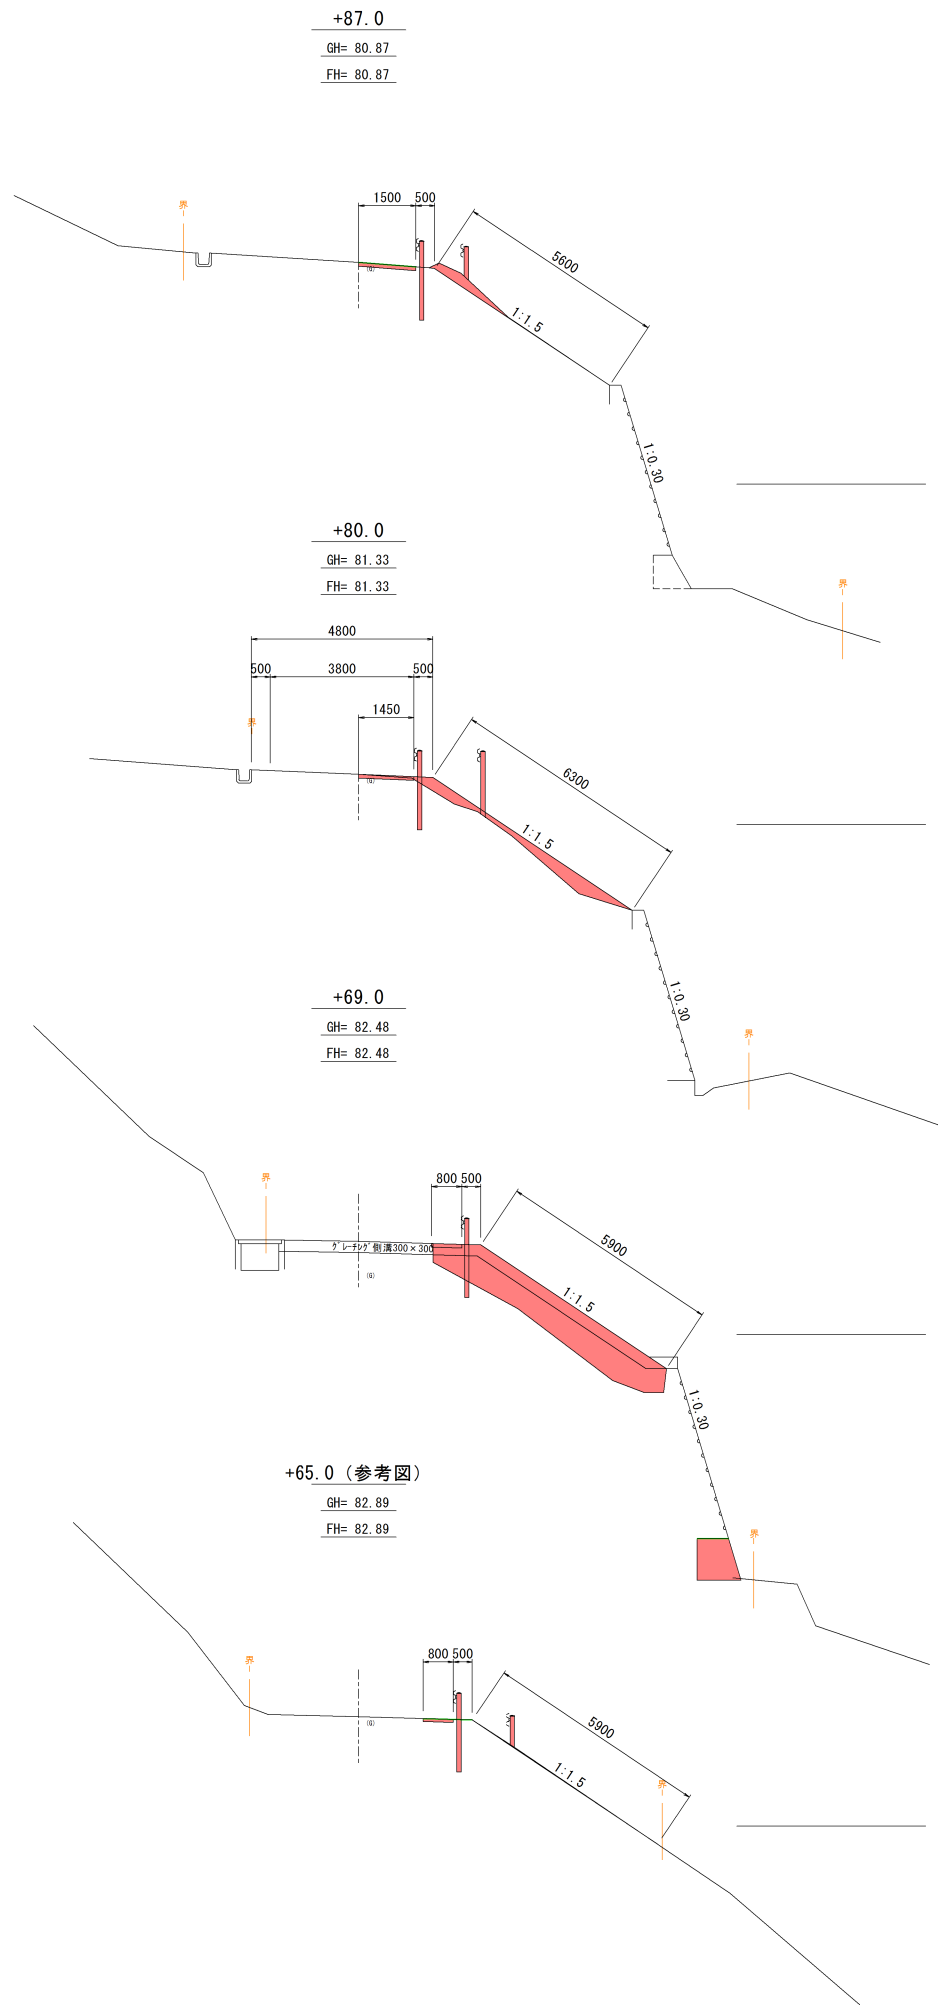

|                             |          |          |
|-----------------------------|----------|----------|
| 岩 手 県 釜 石 市                 |          | 1<br>災   |
| 二級市道水海線                     | 水海の3     |          |
| 全2枚中の2                      | 横断図(1/1) |          |
| 令和2年度                       |          | 392<br>号 |
| 二級市道水海線道路災害復旧(1災392号水海の3)工事 |          |          |
| 縮尺                          | 1:100    |          |


平面図

S=1:500

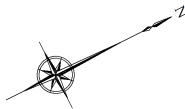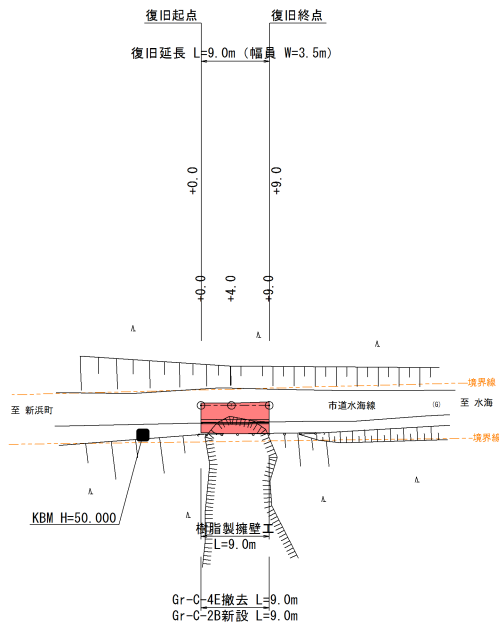


縦断面図

V=1:100  
H=1:500

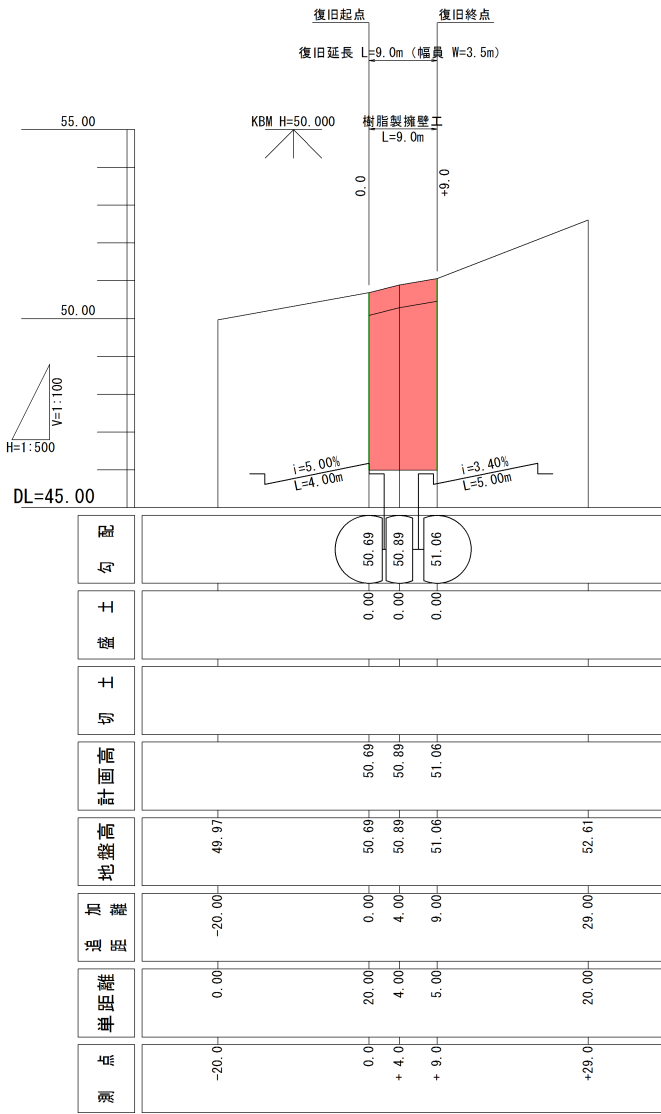


標準横断面図

S=1:100

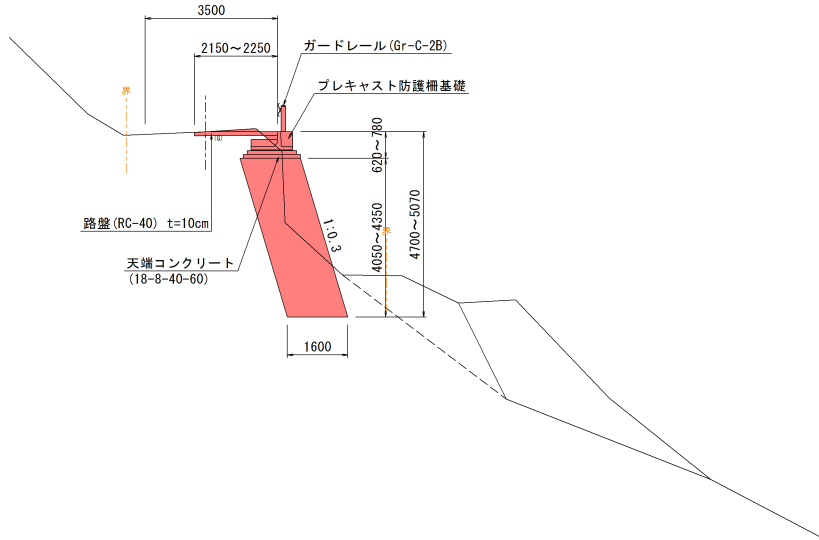


樹脂製擁壁展開図

S=1:100

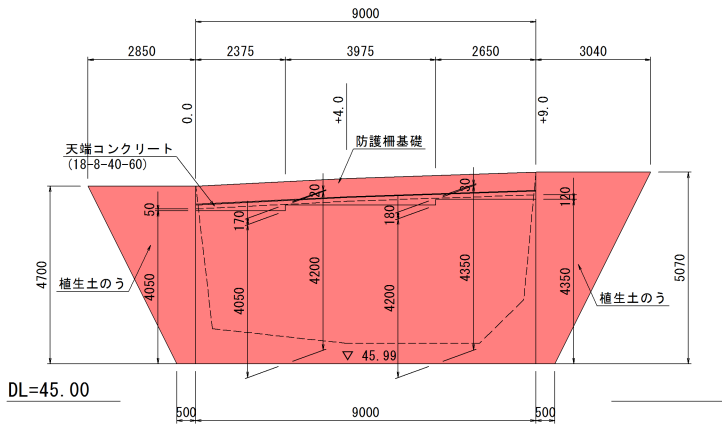


天端コンクリート展開図

S=1:50

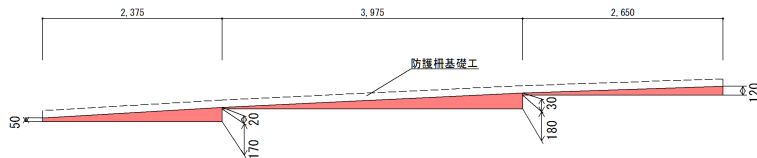

路盤展開図


S=1:100

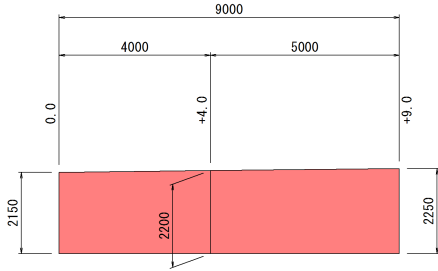


プレキャスト防護柵基礎工

(参考図)

S=1:50

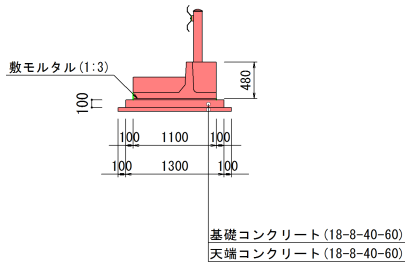

|         |                              |                             |
|---------|------------------------------|-----------------------------|
| 岩手県釜石市  |                              | 1<br>災<br><br>278<br>号      |
| 二級市道水海線 | 水海の5                         |                             |
| 全2枚中の1  | 平面図・縦断面・標準横断面・展開図・防護柵基礎(参考図) |                             |
| 令和2年度   |                              | 二級市道水海線道路災害復旧(1災278号水海の5)工事 |
| 縮尺      | 図示                           |                             |

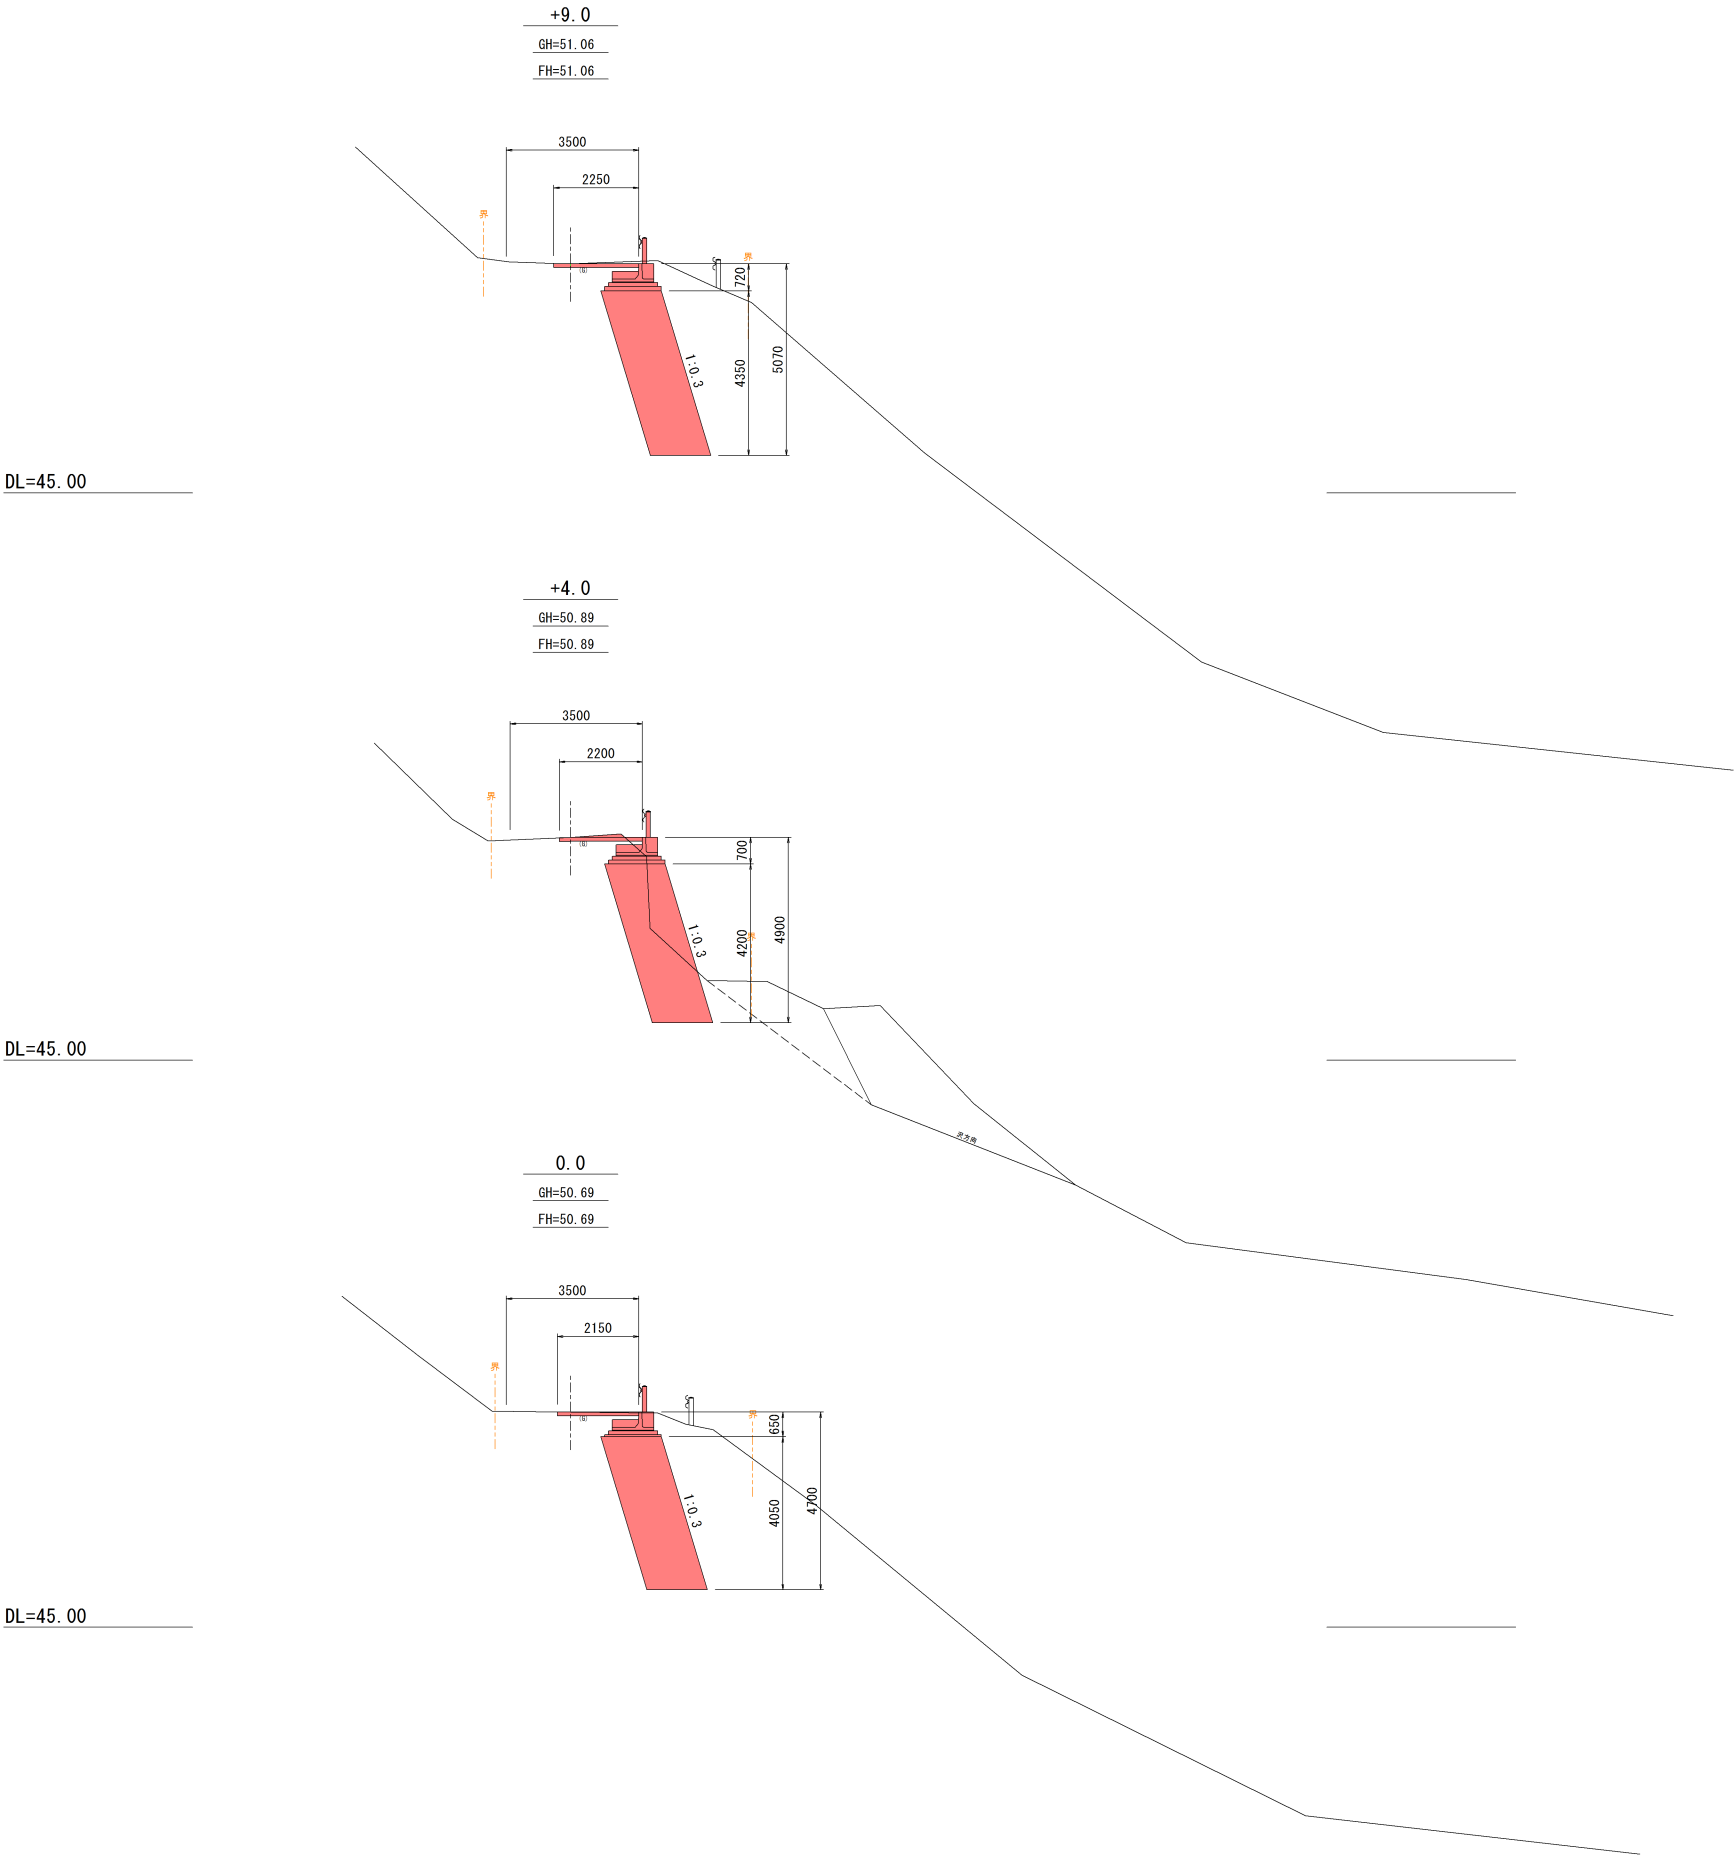

|                              |             |          |
|------------------------------|-------------|----------|
| 岩 手 県 釜 石 市                  |             | 1<br>災   |
| 二級市道水海線                      | 水海の5        |          |
| 全2枚中の 2                      | 横 断 図 (1/1) |          |
| 令 和 2 年 度                    |             | 278<br>号 |
| 二級市道水海線道路災害復旧(1(災278号水海の5)工事 |             |          |
| 縮 尺                          | 1 : 1 0 0   |          |