



位置図

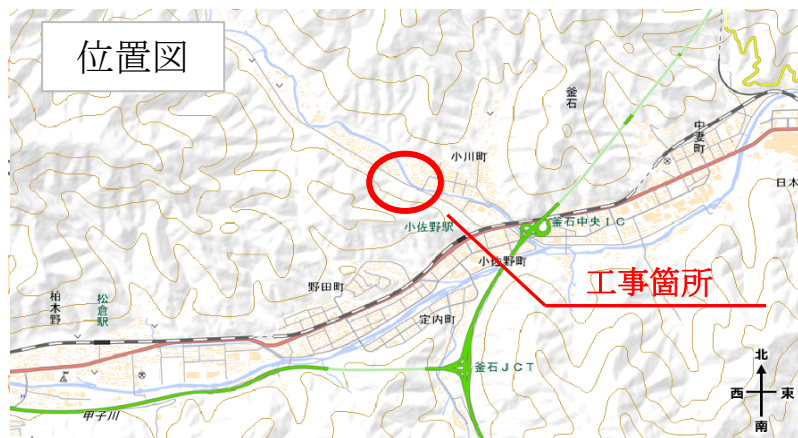

小川地区配水管布設替工事

平面図

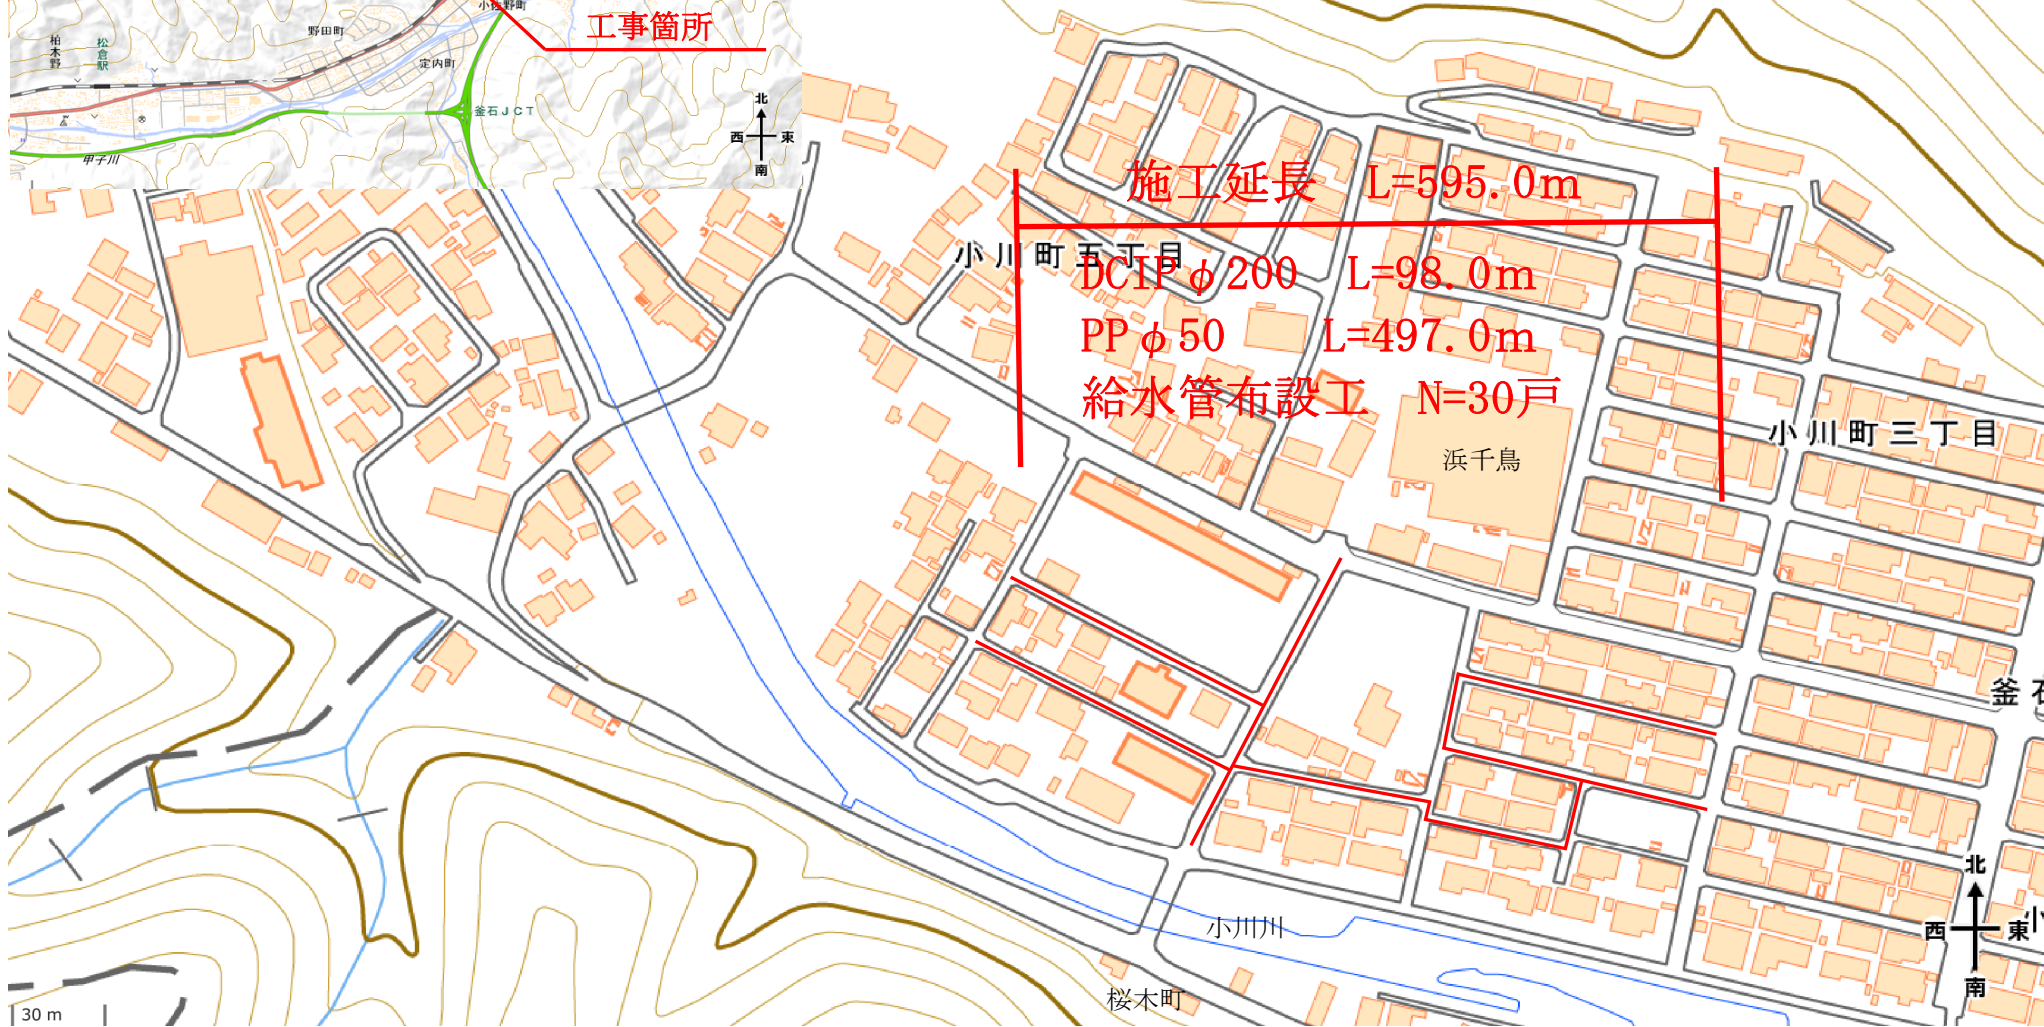


配 管 図 S=1:F




釜 石 市 水 道 事 業 所	令和4年度									
	施工箇所		釜石市 小川町 地内							
	工事名		小川地区配水管布設替工事							
	図名		配 管 図							
	縮尺		1 : F							
	令和			年			月			全 4 枚中 2
	所長		所長補佐		係長		設計		製図	

標準掘削断面図


車道 小川町36号線

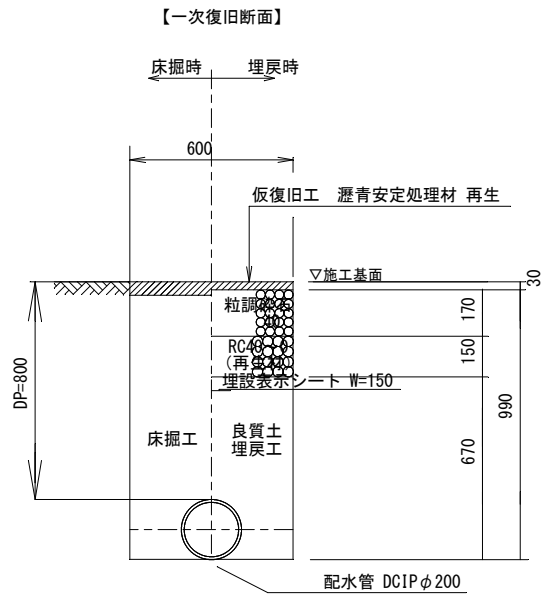


車道 小川町31～35・37・38号線

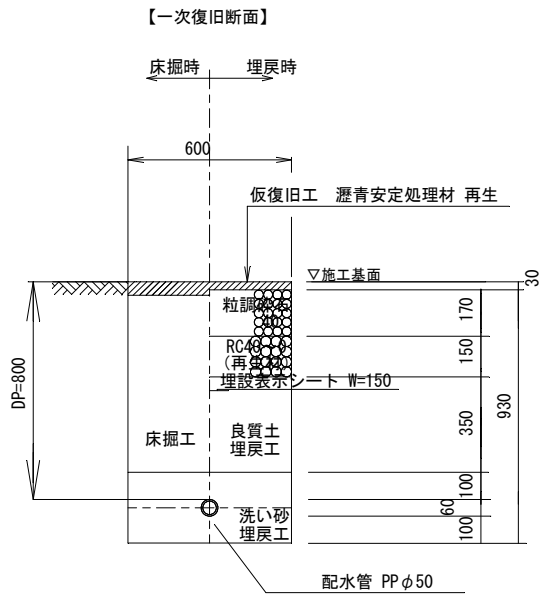

【二次復旧断面】

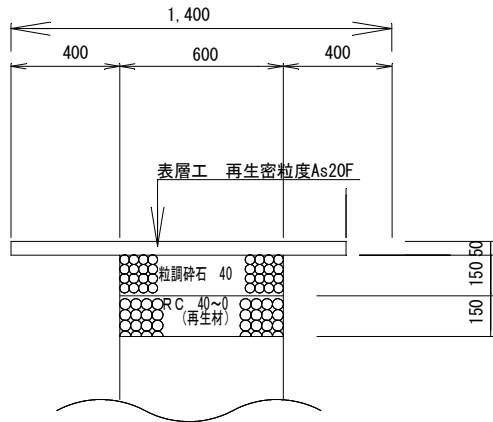

【二次復旧断面】

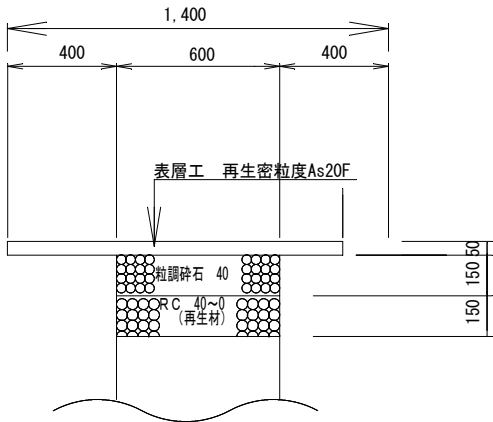


釜 石 市 水 道 事 業 所	令和4年度							
	施工箇所	釜石市 小川町 地内						
	工事名	小川地区配水管布設替工事						
	図名	標準断面図						
	縮尺	1 : 30						
	令和	年	月	日	全	4	枚中	3
	所長		所長補佐		係長		設計	

$S = 1:10$

平面图



断面図

 


单独工事

平面图



断面図

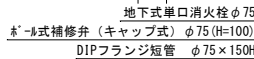

釜 石 市 水 道 事 業 所	令和 4 年 度									
	施工箇所		釜石市 小川町 地内							
	工事名		小川地区配水管布設替工事							
	図名		水 道 施 設 標 準 図							
	縮尺		1 : 10							
	令和 年 月 日					全 4 枚中 4				
	所長	所長補佐	係長	設計	製図					