
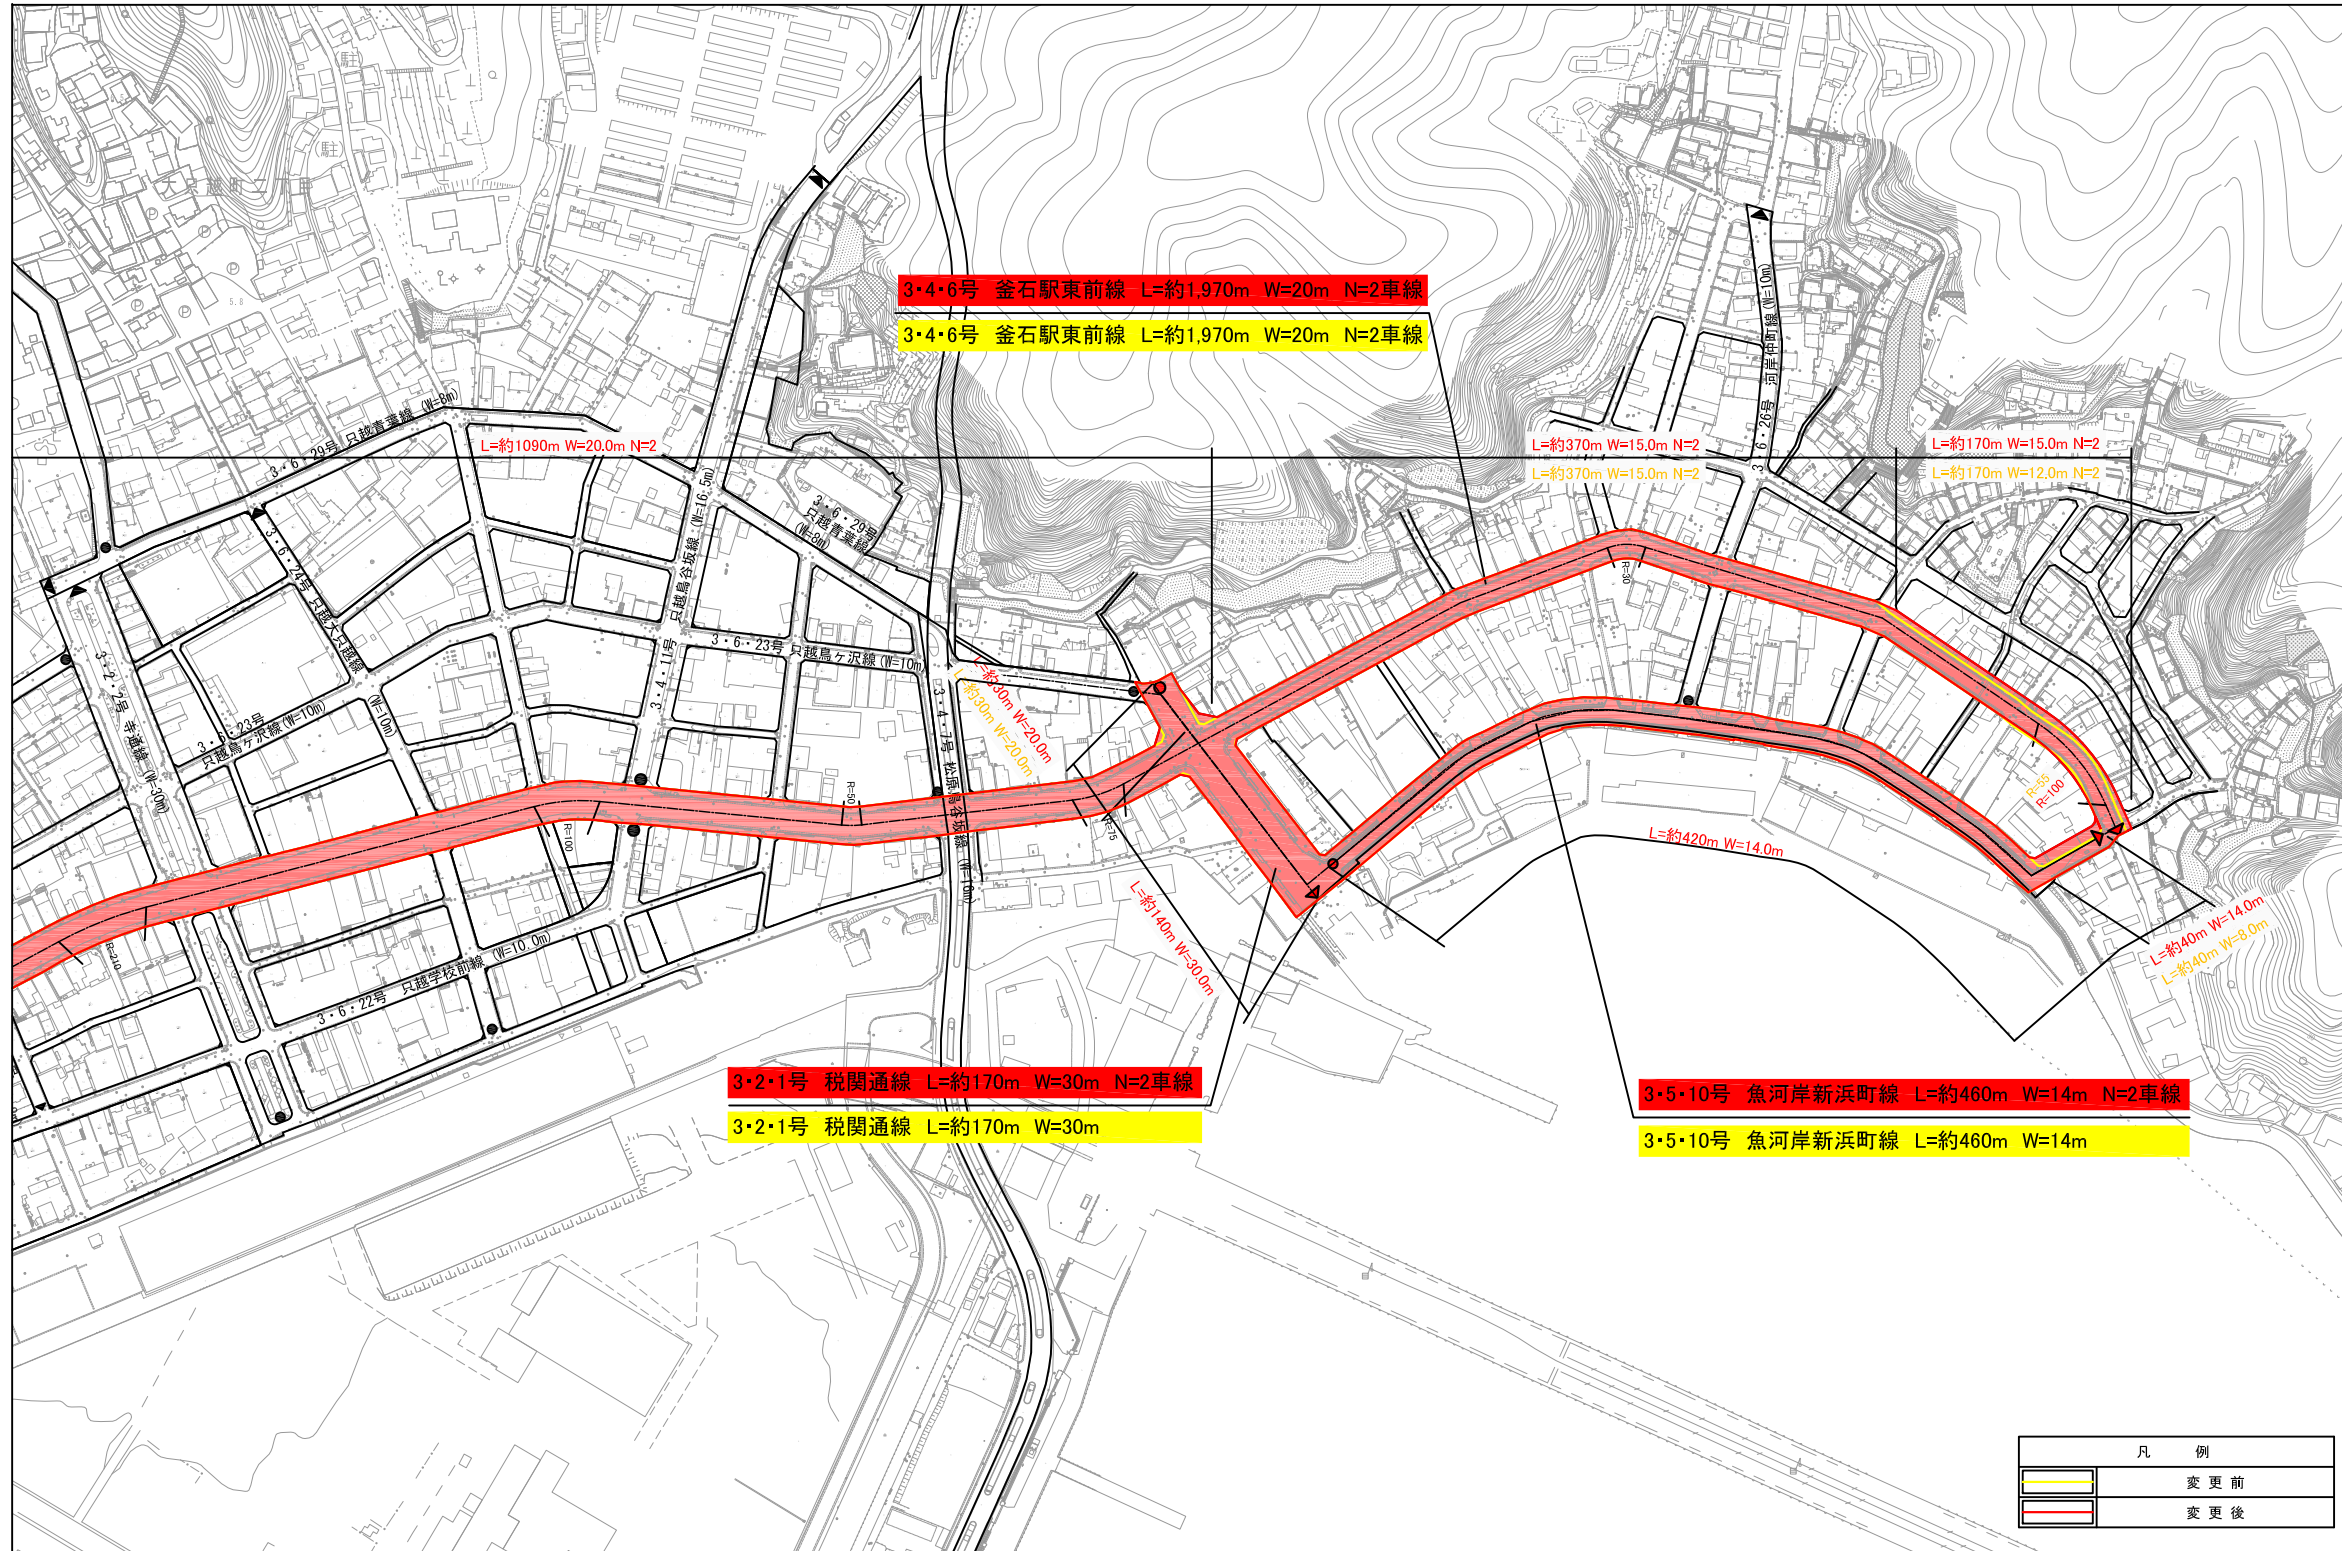


釜石都市計画道路の変更（釜石市決定）計画図(2)

3・2・1号 税関通線 3・4・6号 釜石駅東前線 3・5・10号 魚河岸新浜町線

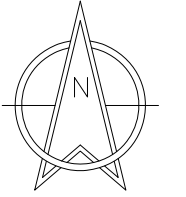

S=1:2,000