


釜石都市計画図(其の1)

1:10,000

平成二十二年三月四日

東武計画株式会社 調製

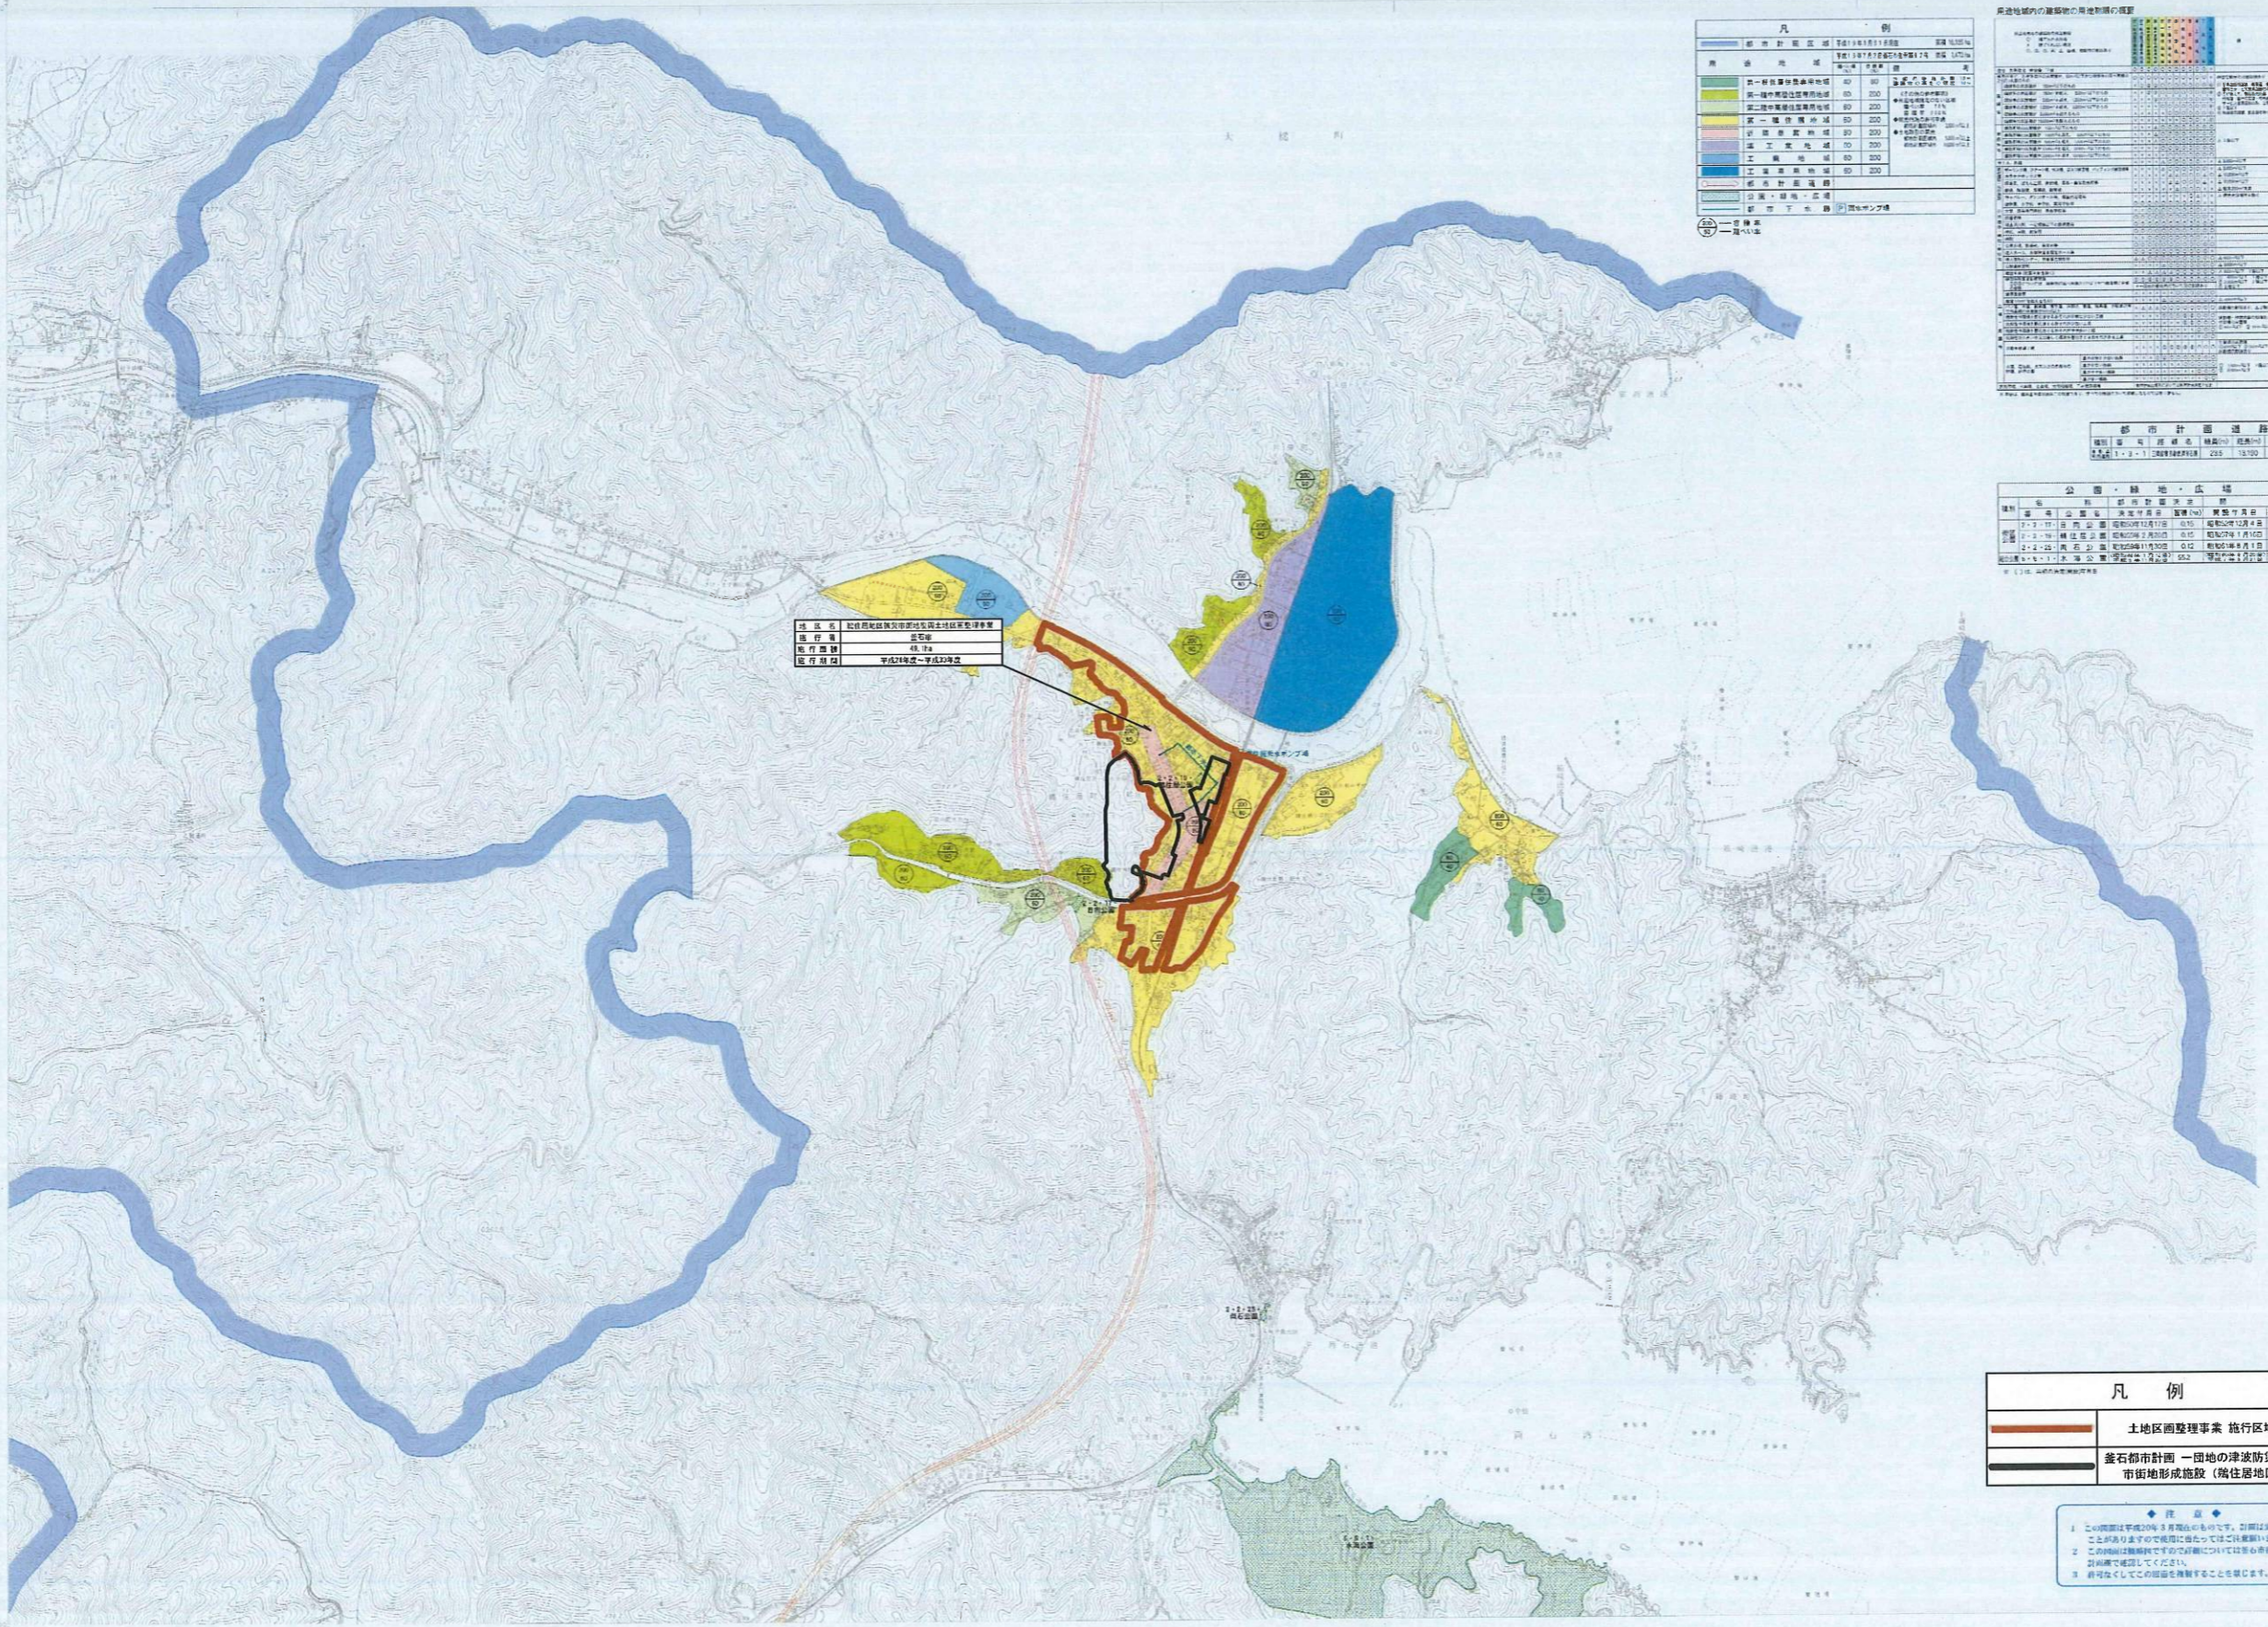

地区名	指定用途	指定用途
第一種住居形成地区	第一種住居形成地区	第一種住居形成地区
第二種住居形成地区	第二種住居形成地区	第二種住居形成地区
第一種工業地帯	第一種工業地帯	第一種工業地帯
第二種工業地帯	第二種工業地帯	第二種工業地帯
公園・緑地・広場	公園・緑地・広場	公園・緑地・広場
都市下水路	都市下水路	都市下水路

凡例	
第一種住居形成地区	第一種住居形成地区
第二種住居形成地区	第二種住居形成地区
第一種工業地帯	第一種工業地帯
第二種工業地帯	第二種工業地帯
公園・緑地・広場	公園・緑地・広場
都市下水路	都市下水路

用途地域の種別別の用途制限の概要	
第一種住居形成地区	第一種住居形成地区
第二種住居形成地区	第二種住居形成地区
第一種工業地帯	第一種工業地帯
第二種工業地帯	第二種工業地帯
公園・緑地・広場	公園・緑地・広場
都市下水路	都市下水路

都市計画道路	
種別	幅員(メートル)
第一種	25.0
第二種	15.0

公園・緑地・広場	
種別	面積(平方メートル)
第一種	1000
第二種	500

凡例	
——	土地整理事業 施行区域
——	釜石都市計画 一団地の津波防災拠点市街地形成施設(居住地区)

- ◆ 注意 ◆
- 1. この図面は平成20年3月現在のものです。訂正は変更することになりますので使用に当たってはご確認ください。
- 2. この図面は図面作成時点の図面に基づいて作成されたものであり、図面と実地との相違が生ずる場合があります。
- 3. 許可なくしてこの図面を複製することを禁じます。

釜石市役所