

釜石都市計画

嬉石松原地区被災市街地復興土地地区画整理事業の変更 総括図

1 : 20,000

平成二十七年一月印刷

凡 例	
	都市計画区域 平成27年1月31日現在
	第一種住居地域
	第二種住居地域
	商業地域
	工業地域
	第一種工業地域
	第二種工業地域
	公園・緑地・広場
	河川
	道路
	海岸線
	境界線


都市計画道路	
2-1-1	1号線
2-1-2	2号線
2-1-3	3号線
2-1-4	4号線
2-1-5	5号線
2-1-6	6号線
2-1-7	7号線
2-1-8	8号線
2-1-9	9号線
2-1-10	10号線
2-1-11	11号線
2-1-12	12号線
2-1-13	13号線
2-1-14	14号線
2-1-15	15号線
2-1-16	16号線
2-1-17	17号線
2-1-18	18号線
2-1-19	19号線
2-1-20	20号線
2-1-21	21号線
2-1-22	22号線
2-1-23	23号線
2-1-24	24号線
2-1-25	25号線
2-1-26	26号線
2-1-27	27号線
2-1-28	28号線
2-1-29	29号線
2-1-30	30号線

公園・緑地・広場	
2-1-1	1号公園
2-1-2	2号公園
2-1-3	3号公園
2-1-4	4号公園
2-1-5	5号公園
2-1-6	6号公園
2-1-7	7号公園
2-1-8	8号公園
2-1-9	9号公園
2-1-10	10号公園
2-1-11	11号公園
2-1-12	12号公園
2-1-13	13号公園
2-1-14	14号公園
2-1-15	15号公園
2-1-16	16号公園
2-1-17	17号公園
2-1-18	18号公園
2-1-19	19号公園
2-1-20	20号公園
2-1-21	21号公園
2-1-22	22号公園
2-1-23	23号公園
2-1-24	24号公園
2-1-25	25号公園
2-1-26	26号公園
2-1-27	27号公園
2-1-28	28号公園
2-1-29	29号公園
2-1-30	30号公園

所在地域内の建築物の用途制限の概要	
2-1-1	1号地域
2-1-2	2号地域
2-1-3	3号地域
2-1-4	4号地域
2-1-5	5号地域
2-1-6	6号地域
2-1-7	7号地域
2-1-8	8号地域
2-1-9	9号地域
2-1-10	10号地域
2-1-11	11号地域
2-1-12	12号地域
2-1-13	13号地域
2-1-14	14号地域
2-1-15	15号地域
2-1-16	16号地域
2-1-17	17号地域
2-1-18	18号地域
2-1-19	19号地域
2-1-20	20号地域
2-1-21	21号地域
2-1-22	22号地域
2-1-23	23号地域
2-1-24	24号地域
2-1-25	25号地域
2-1-26	26号地域
2-1-27	27号地域
2-1-28	28号地域
2-1-29	29号地域
2-1-30	30号地域

● 注意 ●

- この図面は平成27年1月現在のものです。詳細は変更することがありますので注意してください。
- この図面は機軸図です。詳細は1:20,000にて記載されています。
- 許可なくこの図面を複製することを禁じます。

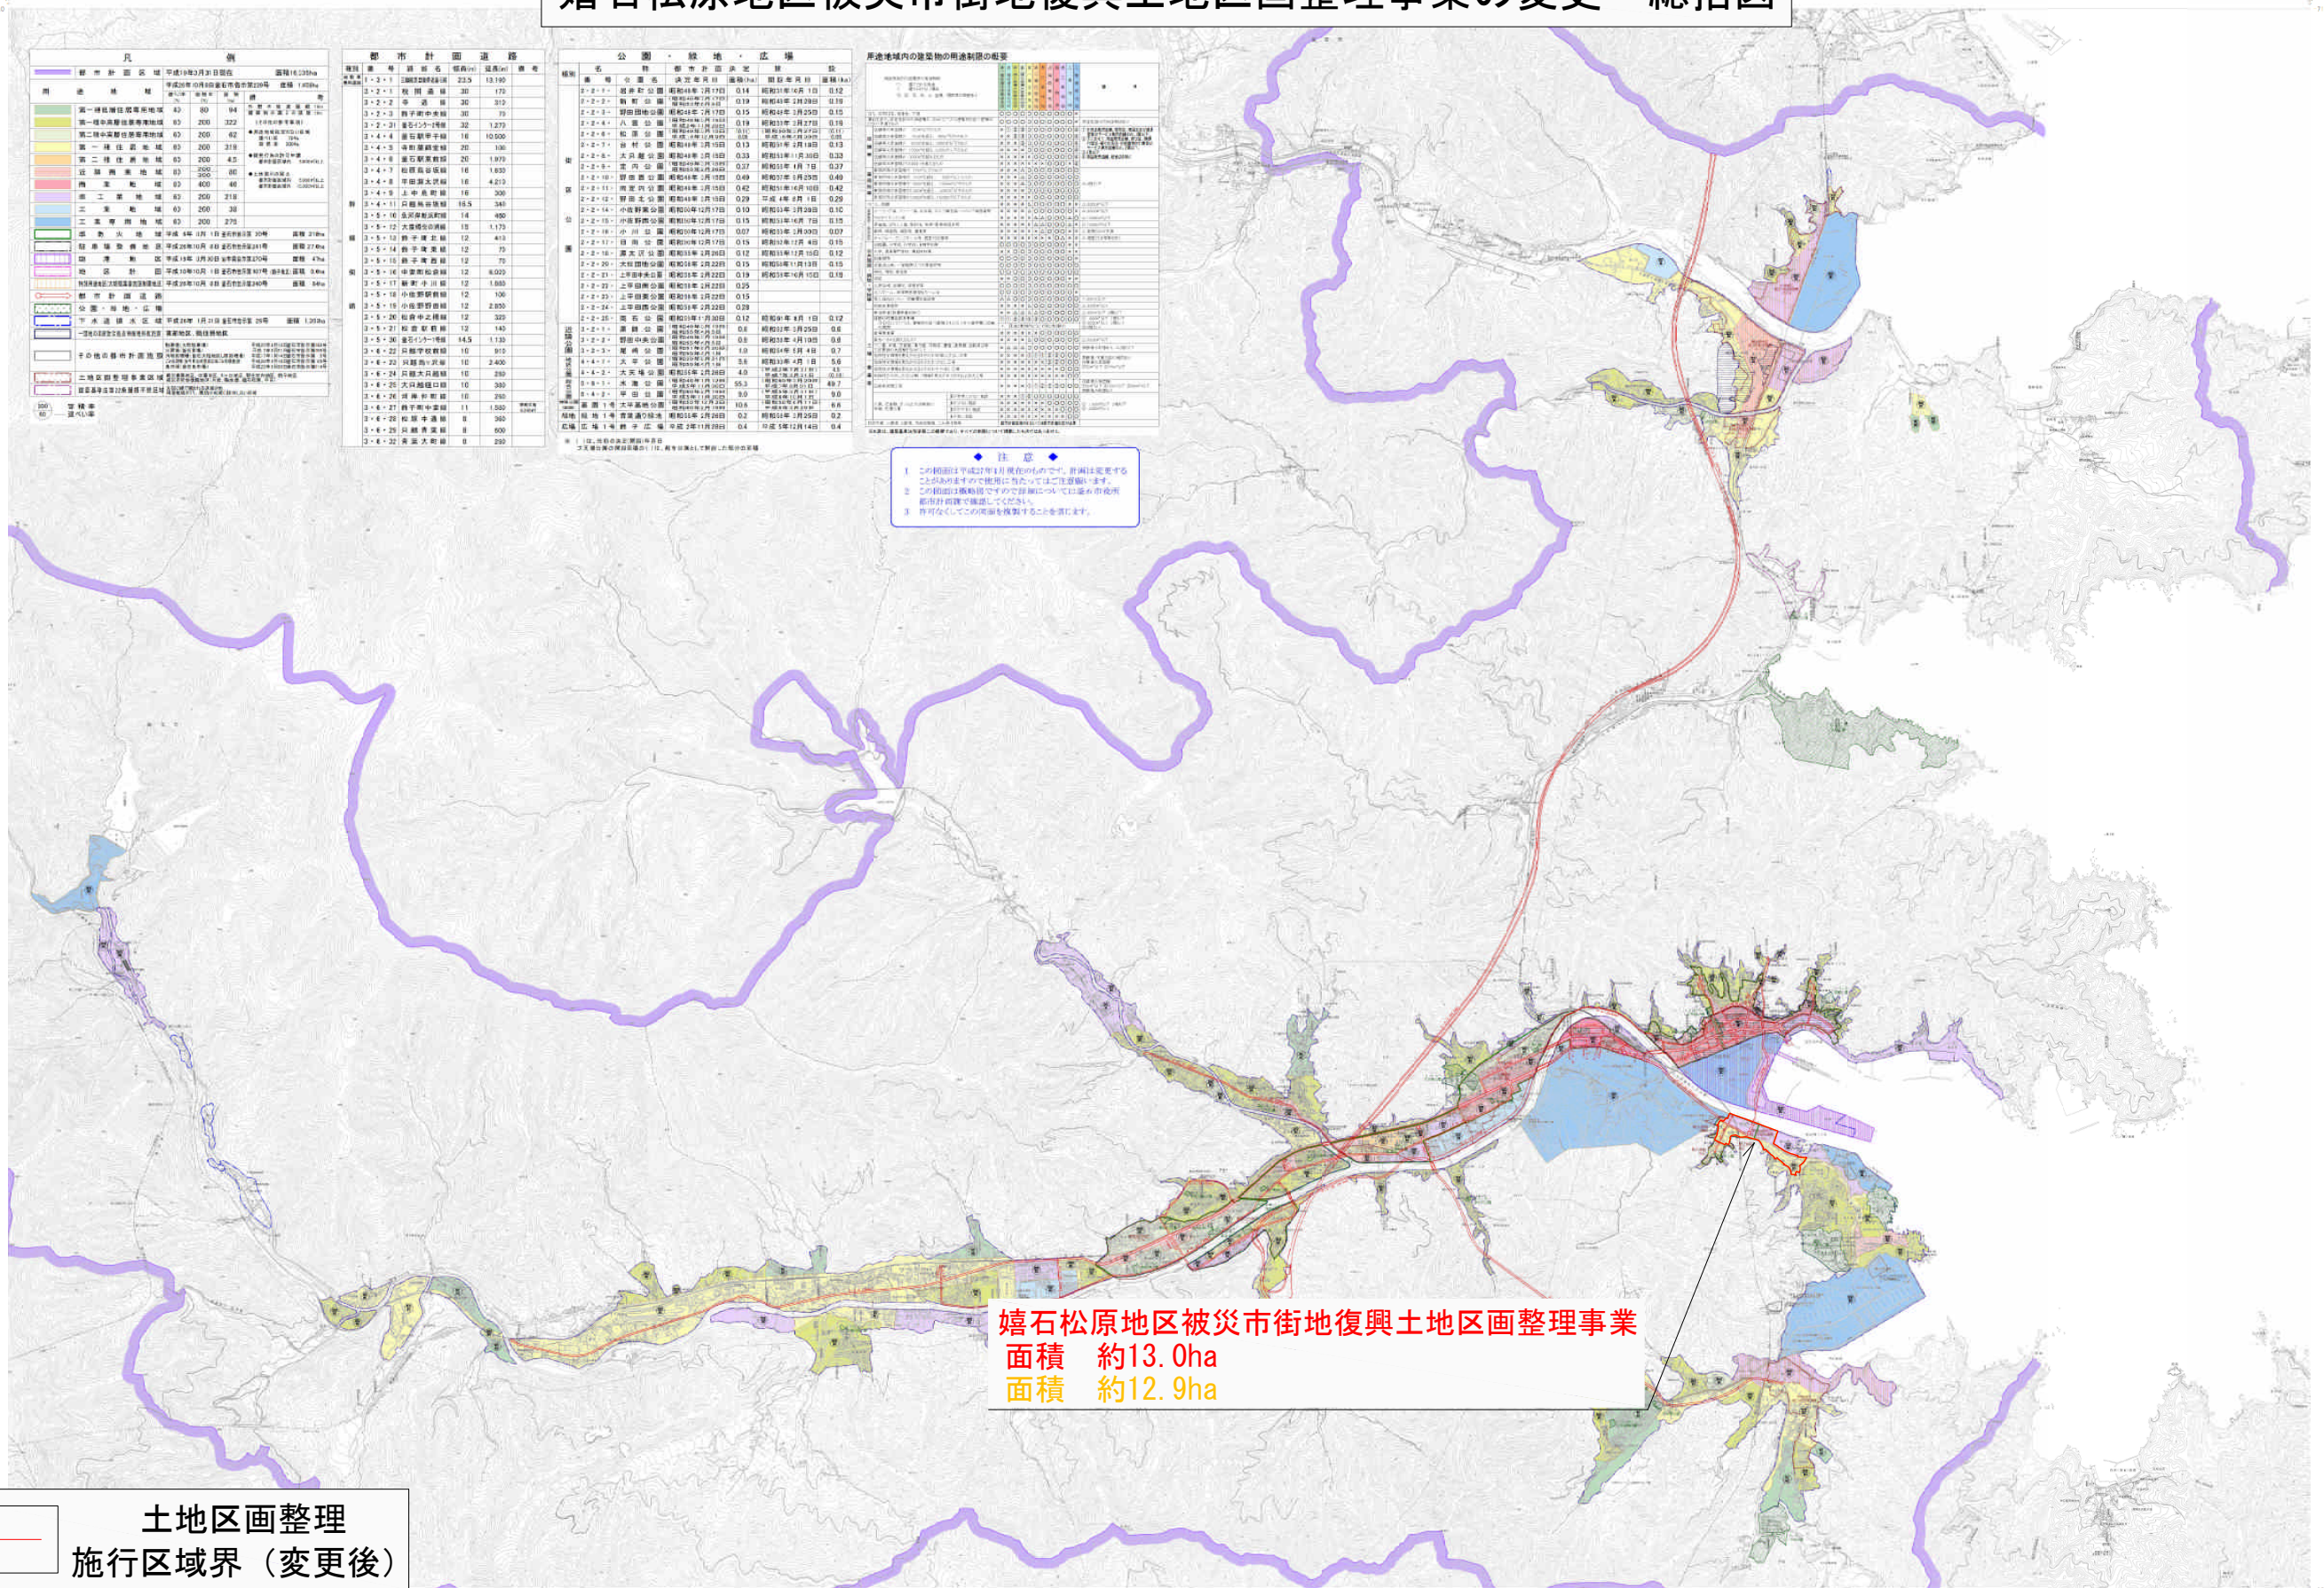

嬉石松原地区被災市街地復興土地地区画整理事業
 面積 約13.0ha
 面積 約12.9ha

— 土地地区画整理 施行区域界 (変更後) —
 — 土地地区画整理 施行区域界 (変更前) —

釜石市役所