

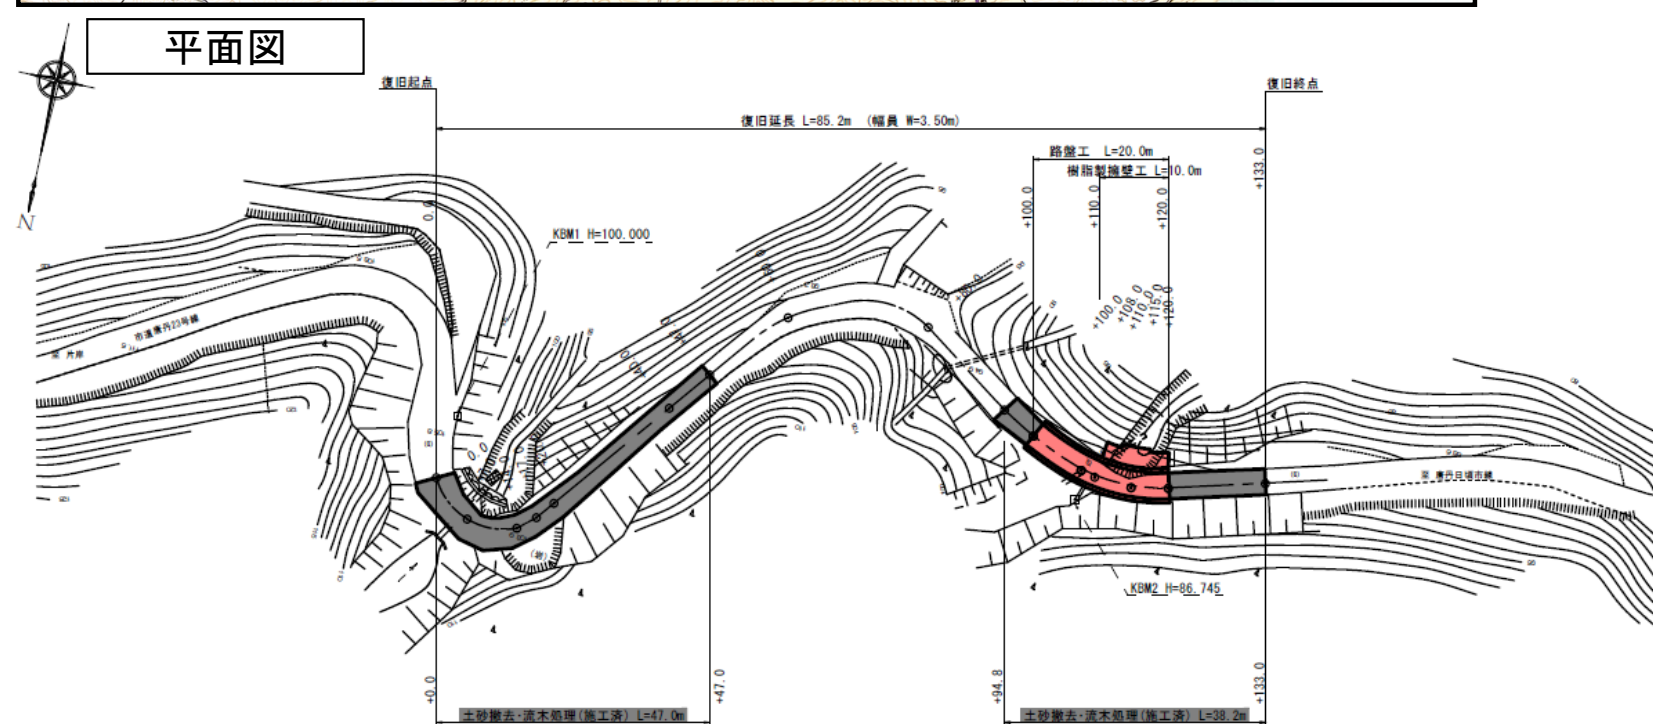


唐丹23号線道路災害復旧(1災388号荒川)工事 位置図

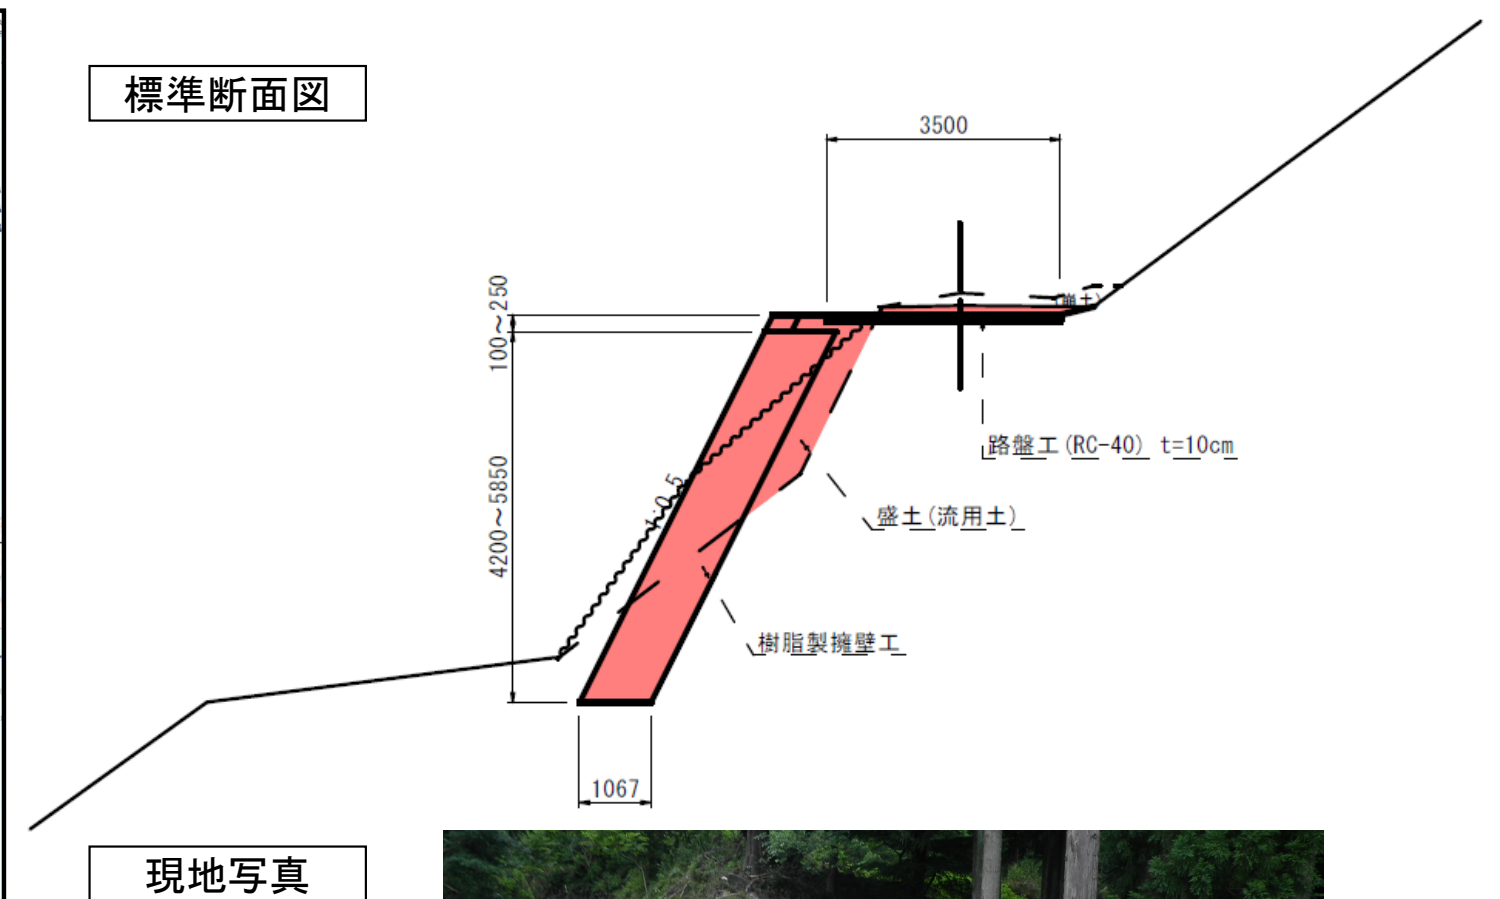

平面図


S=1:500

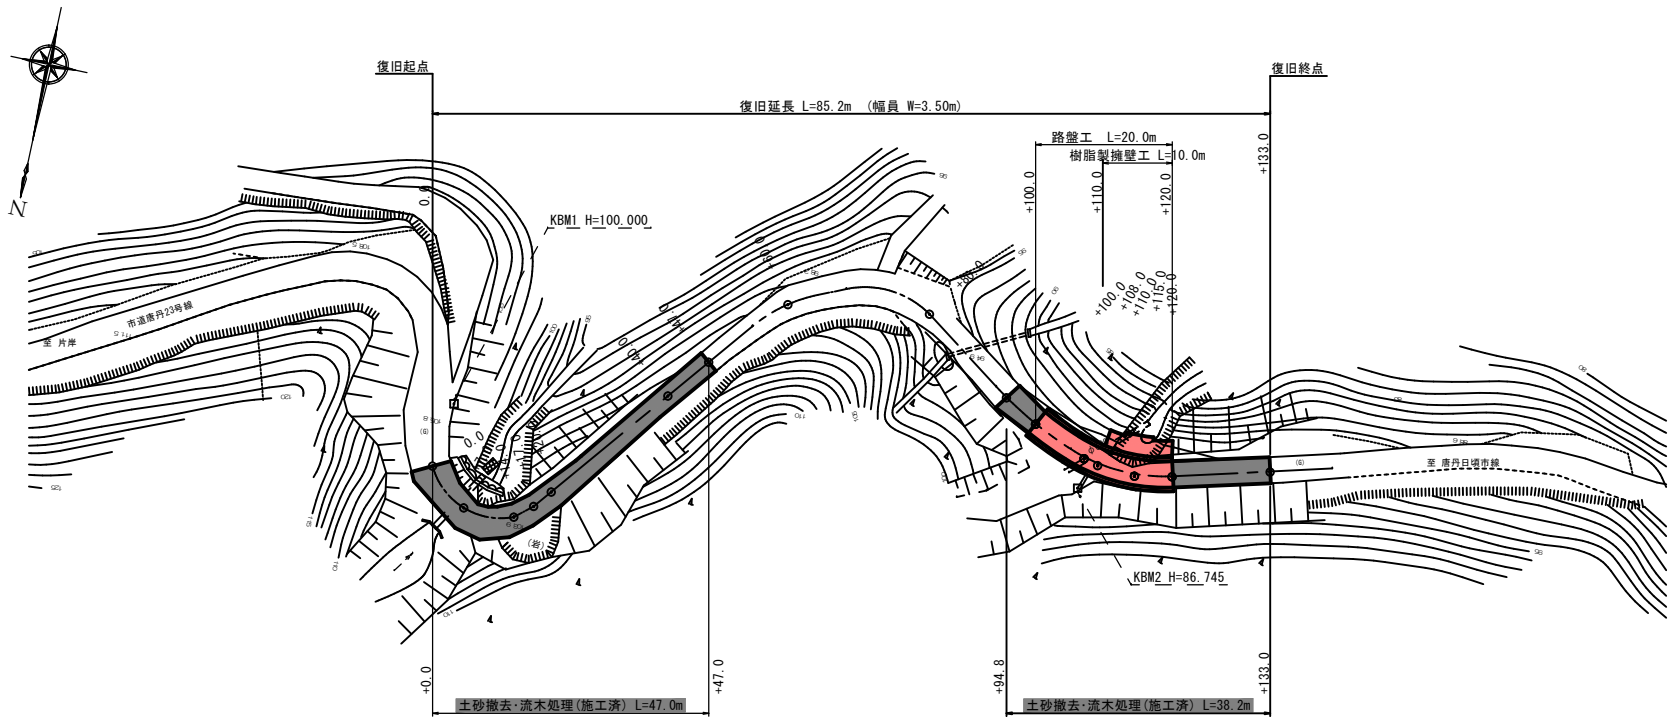

※国土調査未実施地区のため境界不明


標準横断面図

S=1:100

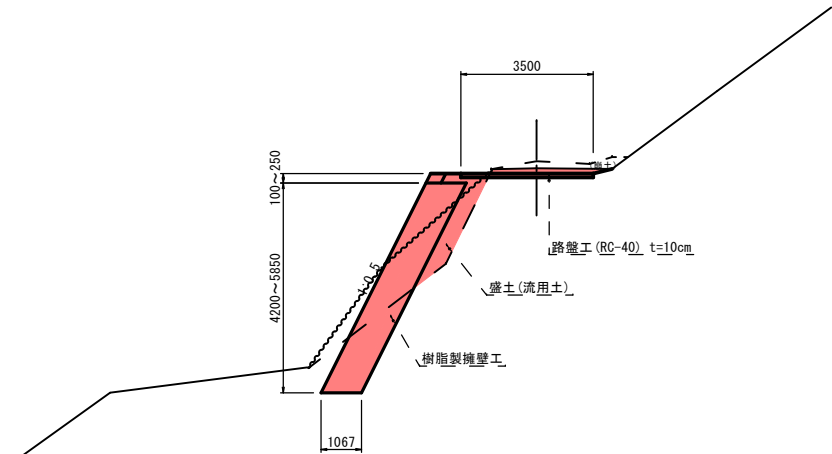


路盤工展開図

S=1:100

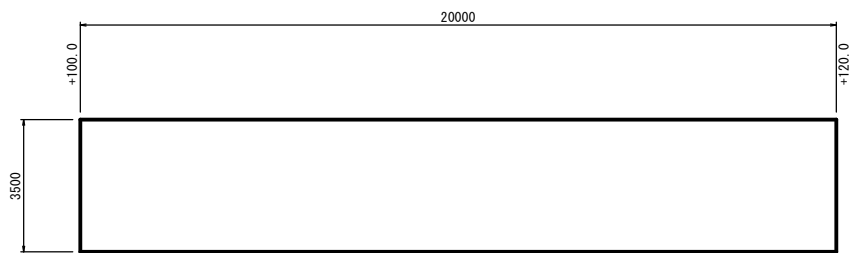

樹脂製擁壁工正面図

S=1:100

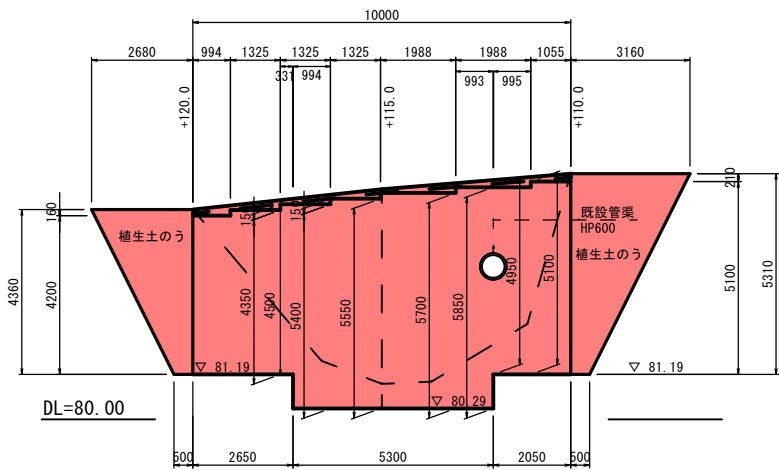


仮設工

(参考図)


平面図

S=1:500

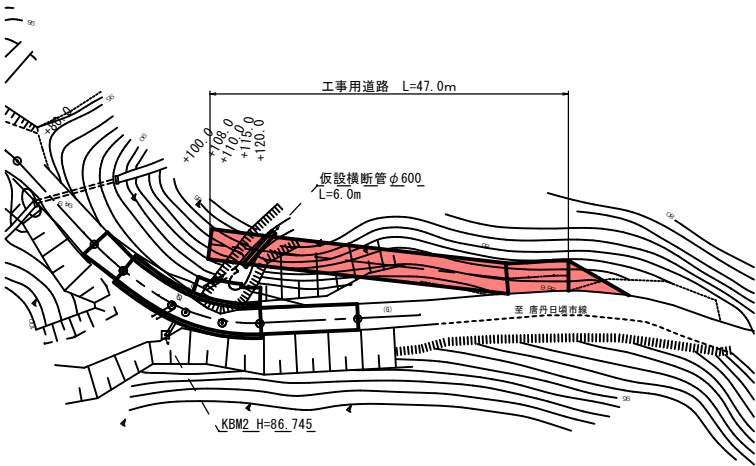

工事用道路 (W=4.0m) 断面図

S=1:50

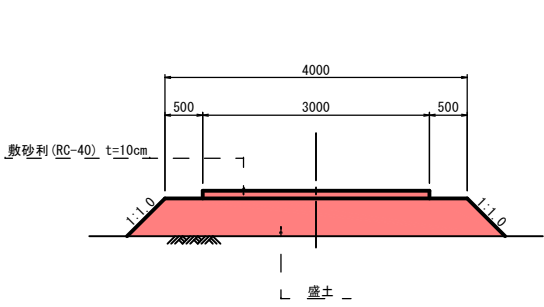

仮設管渠断面図


高密度ポリエチレン管






S=1:30



岩 手 県 釜 石 市		1 災
その他市道唐丹23号線	荒 川	
全 3 枚 中 の 1	平面図 標準横断面図 路盤工展開図 樹脂製擁壁正面図 仮設工（参考図）	388 号
令 和 2 年 度		
唐丹23号線道路災害復旧（1災388号荒川）工事		
縮 尺	図 示	

V=1:100
H=1:500

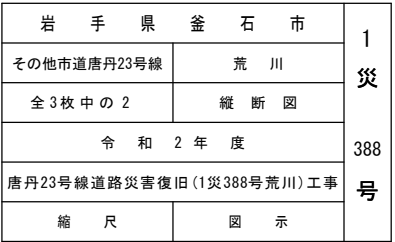

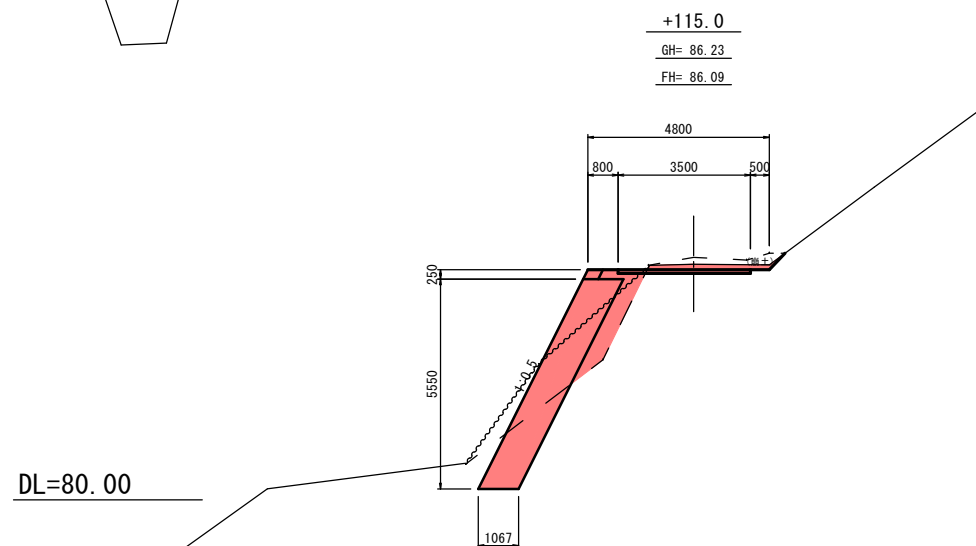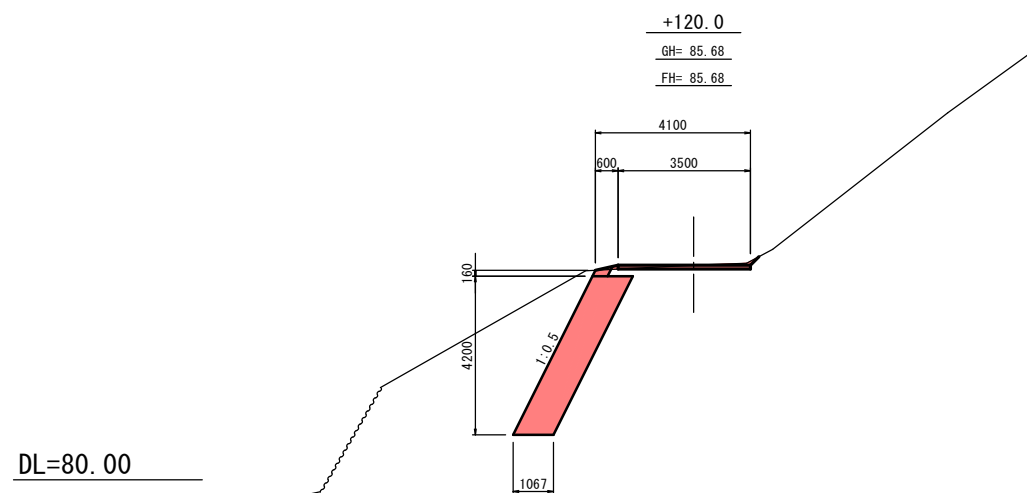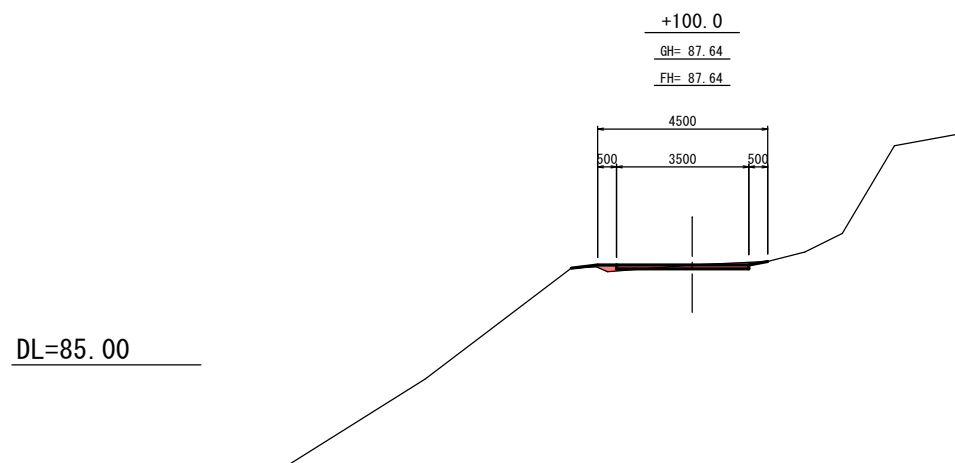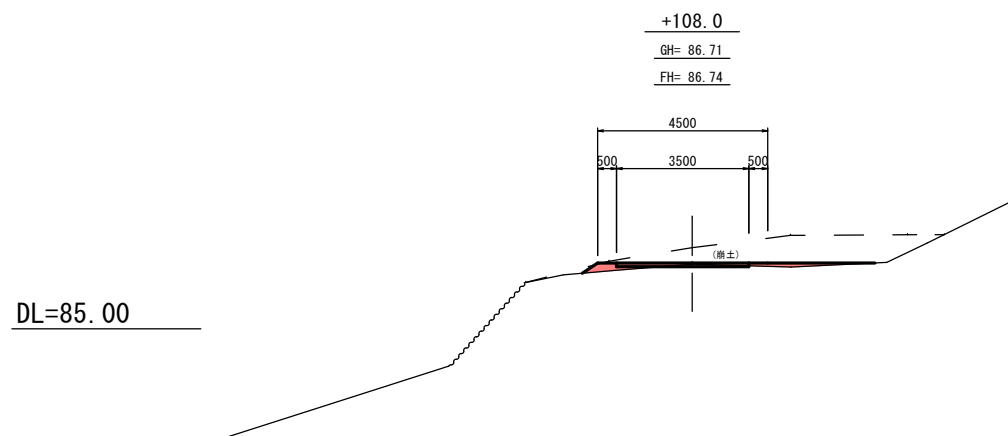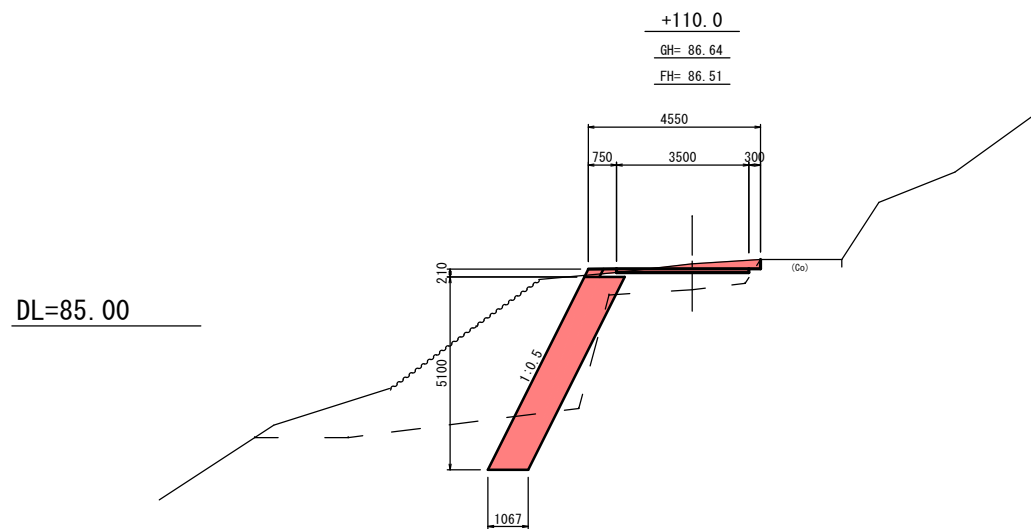

岩 手 県 釜 石 市		1 災 388 号
その他市道唐丹23号線	荒 川	
全 3 枚 中 の 3	横 断 図 (1/1)	
令 和 2 年 度		
唐丹23号線道路災害復旧 (1災388号荒川) 工事		
縮 尺	1 : 1 0 0	