
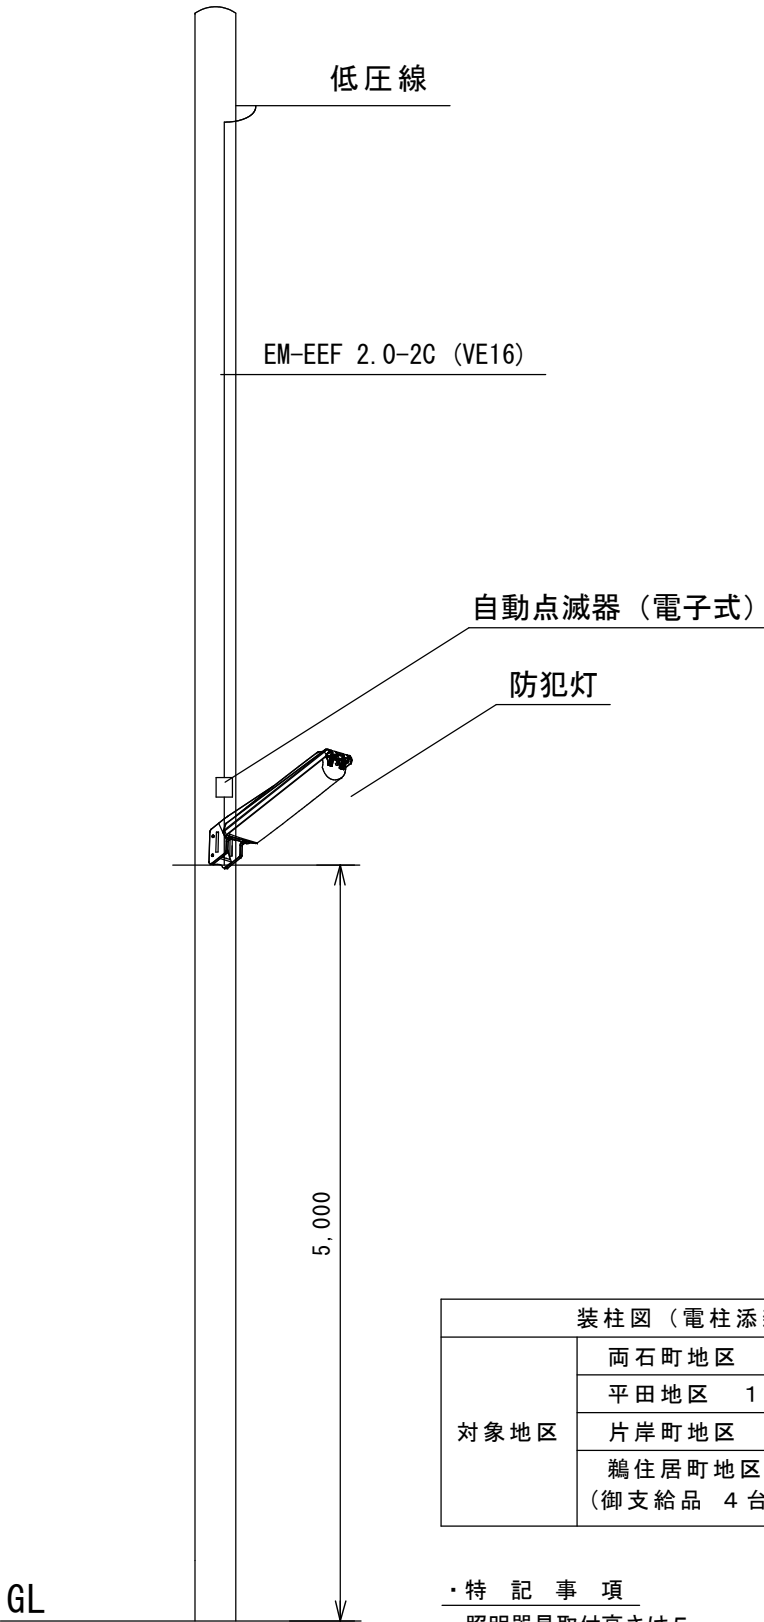


# 被災地域街灯設置工事

図 面 リ ス ト	
図面番号	図 面 名
E-00	図面リスト
E-01	電気設備工事 特記仕様書
E-02	装柱図・照明器具姿図
E-03	電灯新設図（両石町地区・平田地区）
E-04	電灯新設図（鵜住居町地区・片岸町地区）
E-05	柱番号表

 釜石市建設部都市計画課	課 長	主 幹	課長補佐	設 計	係	工事名	図面名	
						被災地域街灯設置工事	電気設備工事 特記仕様書	
						令和３年 １月	縮尺 １/－	E－O 1



装柱図（電柱添架）		
対象地区	両石町地区	5台
	平田地区	1台
	片岸町地区	3台
	鵜住居町地区	9台
	（御支給品 4台・新設 5台）	

・特記事項  
照明器具取付高さは5m  
照明器具取付向きを現地にて指示  
【鵜住居地区】御支給品器具には、自動点滅器別置取付なし

照明器具姿図

LED防犯灯 水銀灯100形相当



光束2240lm、電圧100V／200V  
消費電力17.9W、電力会社申請入力容量18.6VA  
昼白色5500K  
取付バンド・角度可変金物共  
自動点滅器を別置のこと


パナソニック NNY20383LE7同等品以上

【参考】御支給品照明器具

	防犯灯				
	 NVS10010SA5SN	 10VA : NVS1000BSA5SN 20VA : NVS20010SA5SN		 10VA : NVS10011SA5SN 20VA : NVS40010SA5SN	
	10VA	10VA	20VA	10VA	40VA
クラスB+ 設置間隔 (m)	16	16	32	15	39
自動点滅器	有 ※オプションにより無しも対応可能				
入力電圧 (V)	AC100		AC100/200		AC100/200
入力電力 (W)	9.1	9.0	17.7	7.6	35.5
色温度 (K)	5,000				
全光束 (lm)	800	800	1,700	800	2,850
演色性	Ra 70				
質量 (kg)	1.2	1.5	2.0	2.3	
材質	本体 : アルミニウム、カバー : 樹脂				
動作周囲温度 (℃)	-20~40				
防塵防水性能	IP23				
寿命 (h)	60,000				

サンケンオプトロダクツ株式会社  
・品番 NVS10011SA5SN（10VA）

【 両 石 町 地 区 】

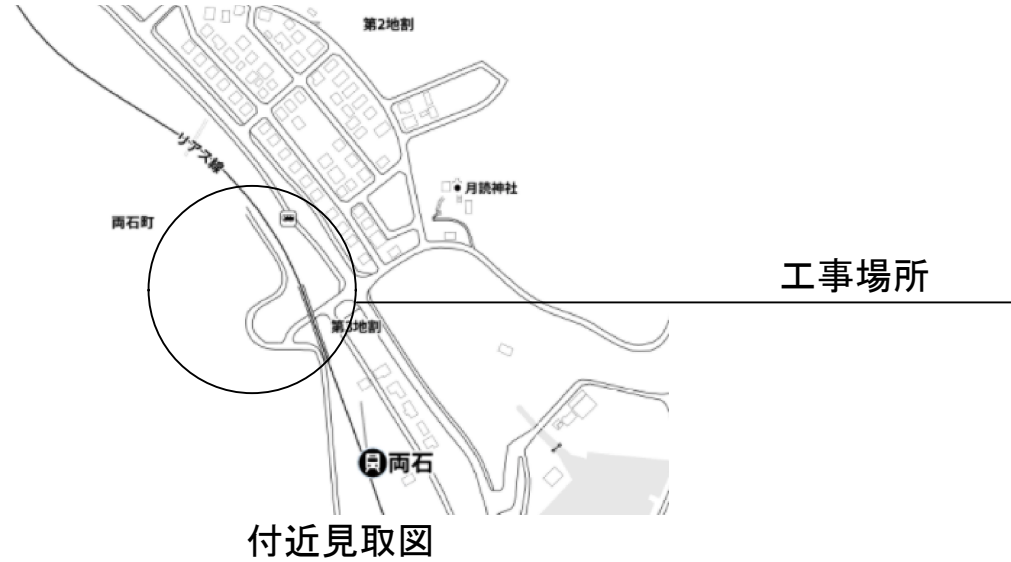

防犯灯（街灯）取付位置図

両 石 町 地 区	
	既存柱（電力管理柱）
	新設添架照明 5 台

・ 柱表示番号不明のため、現地にて取付場所指示。

【 平 田 地 区 】



防犯灯（街灯）取付位置図


平 田 地 区	
	既存柱（N T T 管理柱）
	新設添架照明 1 台

・ 凡 例

	照明器具添架電柱（N T T 管理柱）
--	---------------------



【 鵜 住 居 町 地 区 】

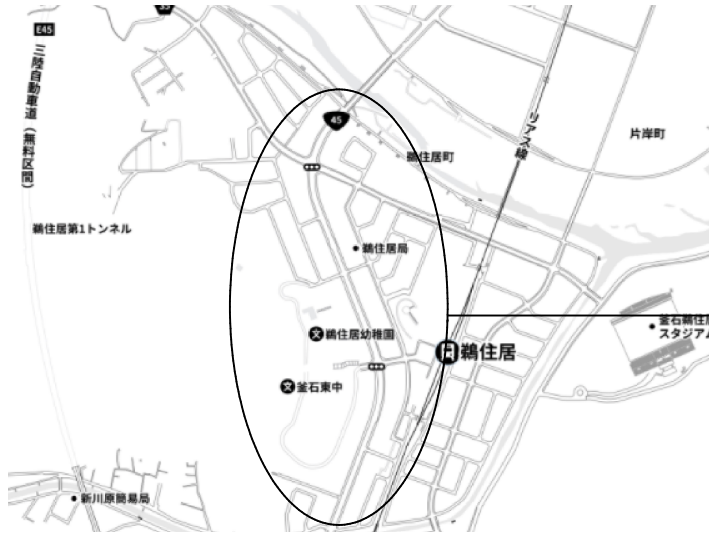

付近見取図

工事場所




防犯灯（街灯）取付位置図

・ 凡 例

照明器具添架電柱  
（ N T T 管理柱 ）

鵜 住 居 町 地 区	
●	既存柱（ N T T 管理柱 ）
○	新設添架照明 5 台
☆○	御支給品照明 4 台

【 片 岸 町 地 区 】

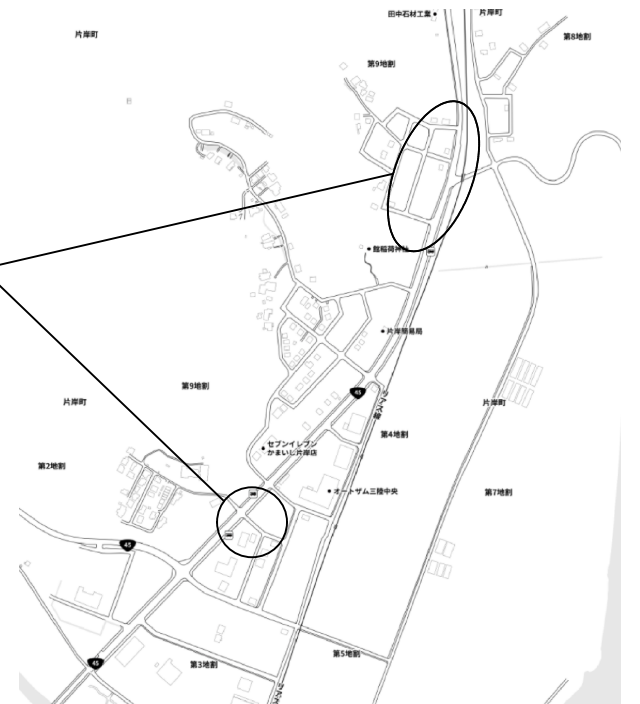

付近見取図

工事場所



防犯灯（街灯）取付位置図

・ 凡 例

照明器具添架電柱  
（ 電力管理柱 ）

片 岸 町 地 区	
●	既存柱（ 電力管理柱 ）
○	新設添架照明 3 台



釜石市建設部都市計画課

課 長	主 幹	課長補佐	設 計	係	工事名	図面名	
					被災地域街灯設置工事	電灯新設図 （ 鵜住居町地区・片岸町地区 ）	
					令和3年 1 月	縮尺 1/—	E - 0 4

	番号	電力表示番号	N T T 表示番号	電力管理柱	N T T 管理柱
平田地区	①	唐丹線 4 0 - A 南 1	平田 5 4 左 4	—	○
両石町地区	①			○	—
	②			○	—
	③			○	—
	④			○	—
	⑤			○	—
鵜住居町地区	①	鵜住居駅線 1 5 北 5 南 3	国道東 4 左 1 左 1 左 8	—	○
	②	川目線 6 西 8	新田 5 左 8	—	○
	③	川目線 6 西 9 西 4	新田 5 左 9 右 4	—	○
	④	川目線 6 西 9 西 2 南 3	新田 5 左 9 右 1 左 3	—	○
	⑤	鵜住居駅線 9 東 2	国道東 7 左 2	—	○
	⑥	鵜住居駅線 6 東 4	国道東 1 0 左 4	—	○
	⑦	鵜住居線 8 5 東 1	国道東 2 4 右 2	—	○
	⑧	鵜住居線 8 5 東 6	国道東 2 1	—	○
	⑨	鵜住居線 8 5 東 3 南 4	国道東 2 5 右 3	—	○
片岸町地区	①	鵜住居線 4 5 西 1	片岸 1 8 左 2 右 6	○	—
	②	鵜住居線 4 9 西 1	片岸 1 8 左 1	○	—
	③	片岸線 1 4 東 1 1 東 1	片岸東 1 3 右 3 右 6	○	—

※両石町地区は、柱表示番号不明