




位置図 中妻地区道路環境整備工事

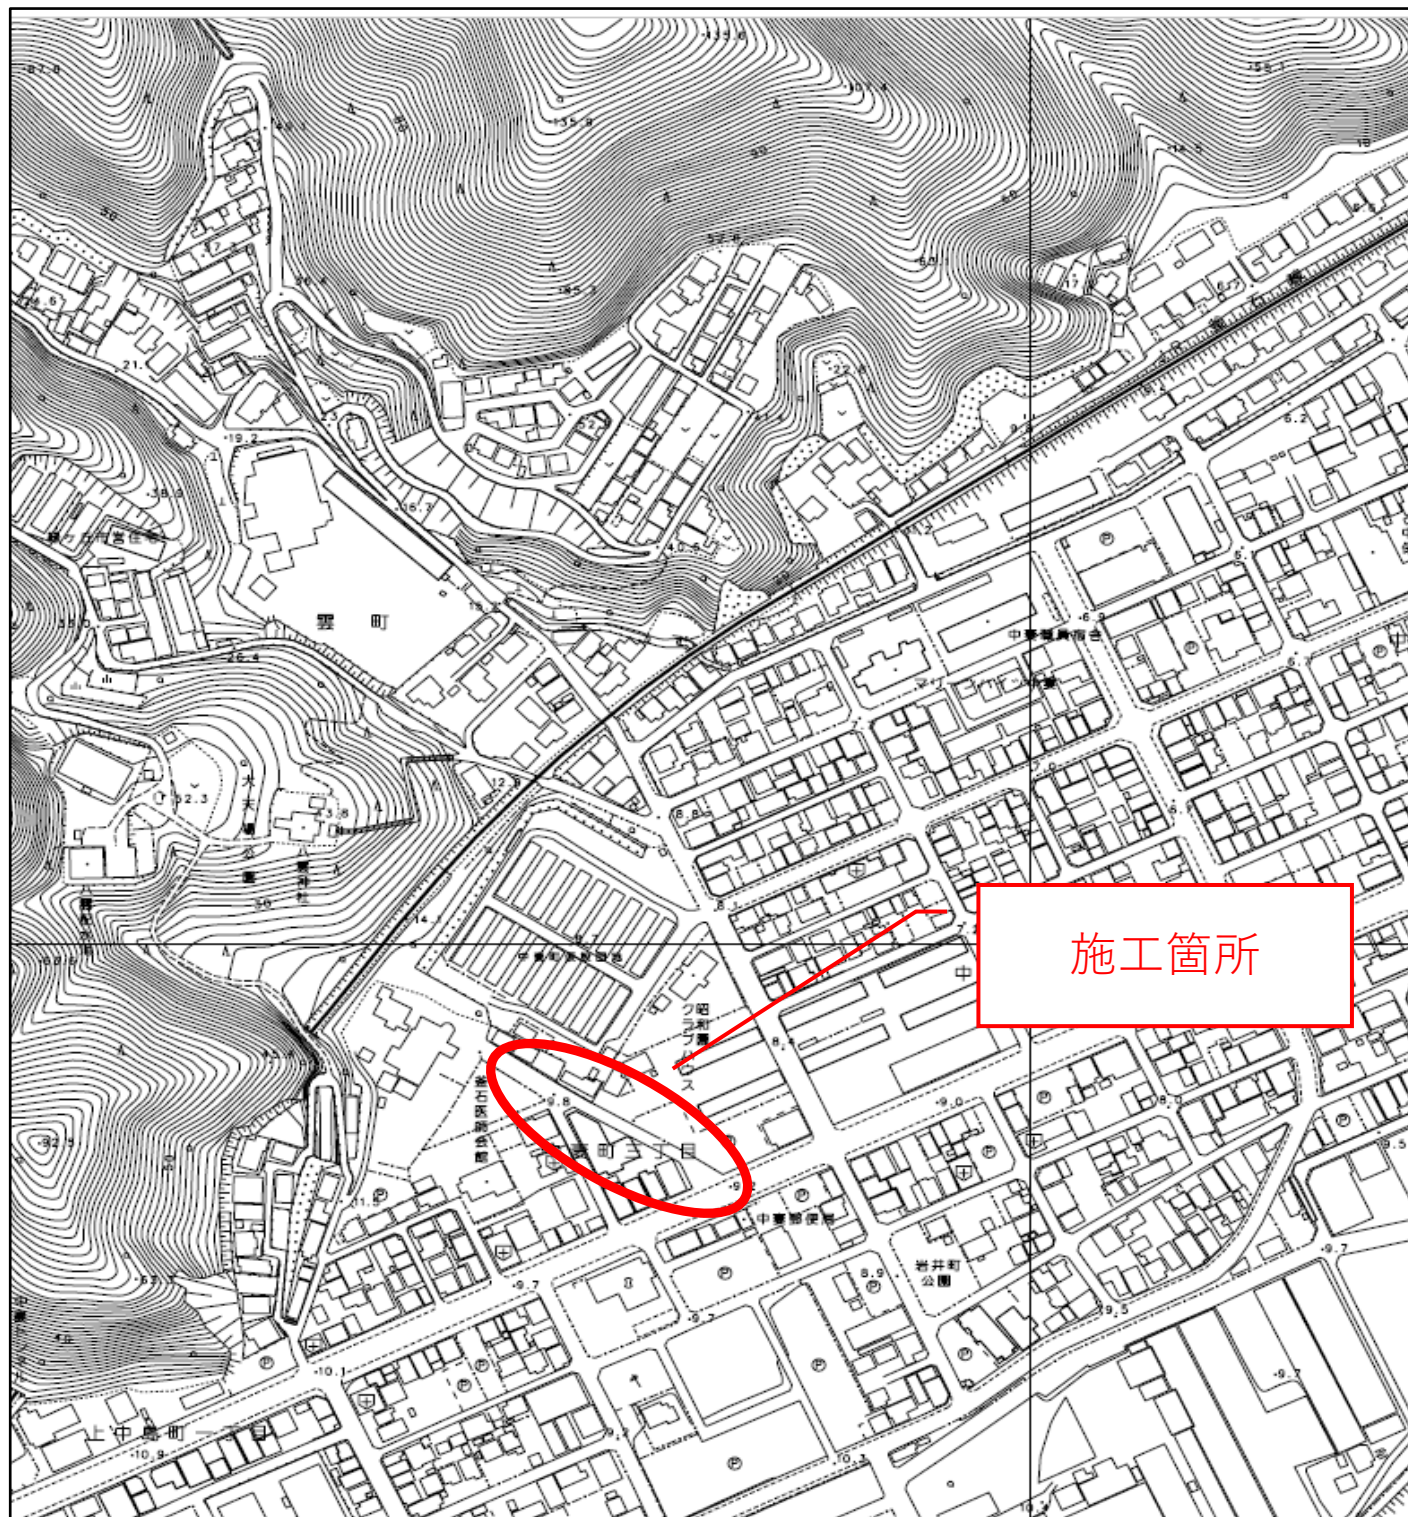

平面図 S=1:500

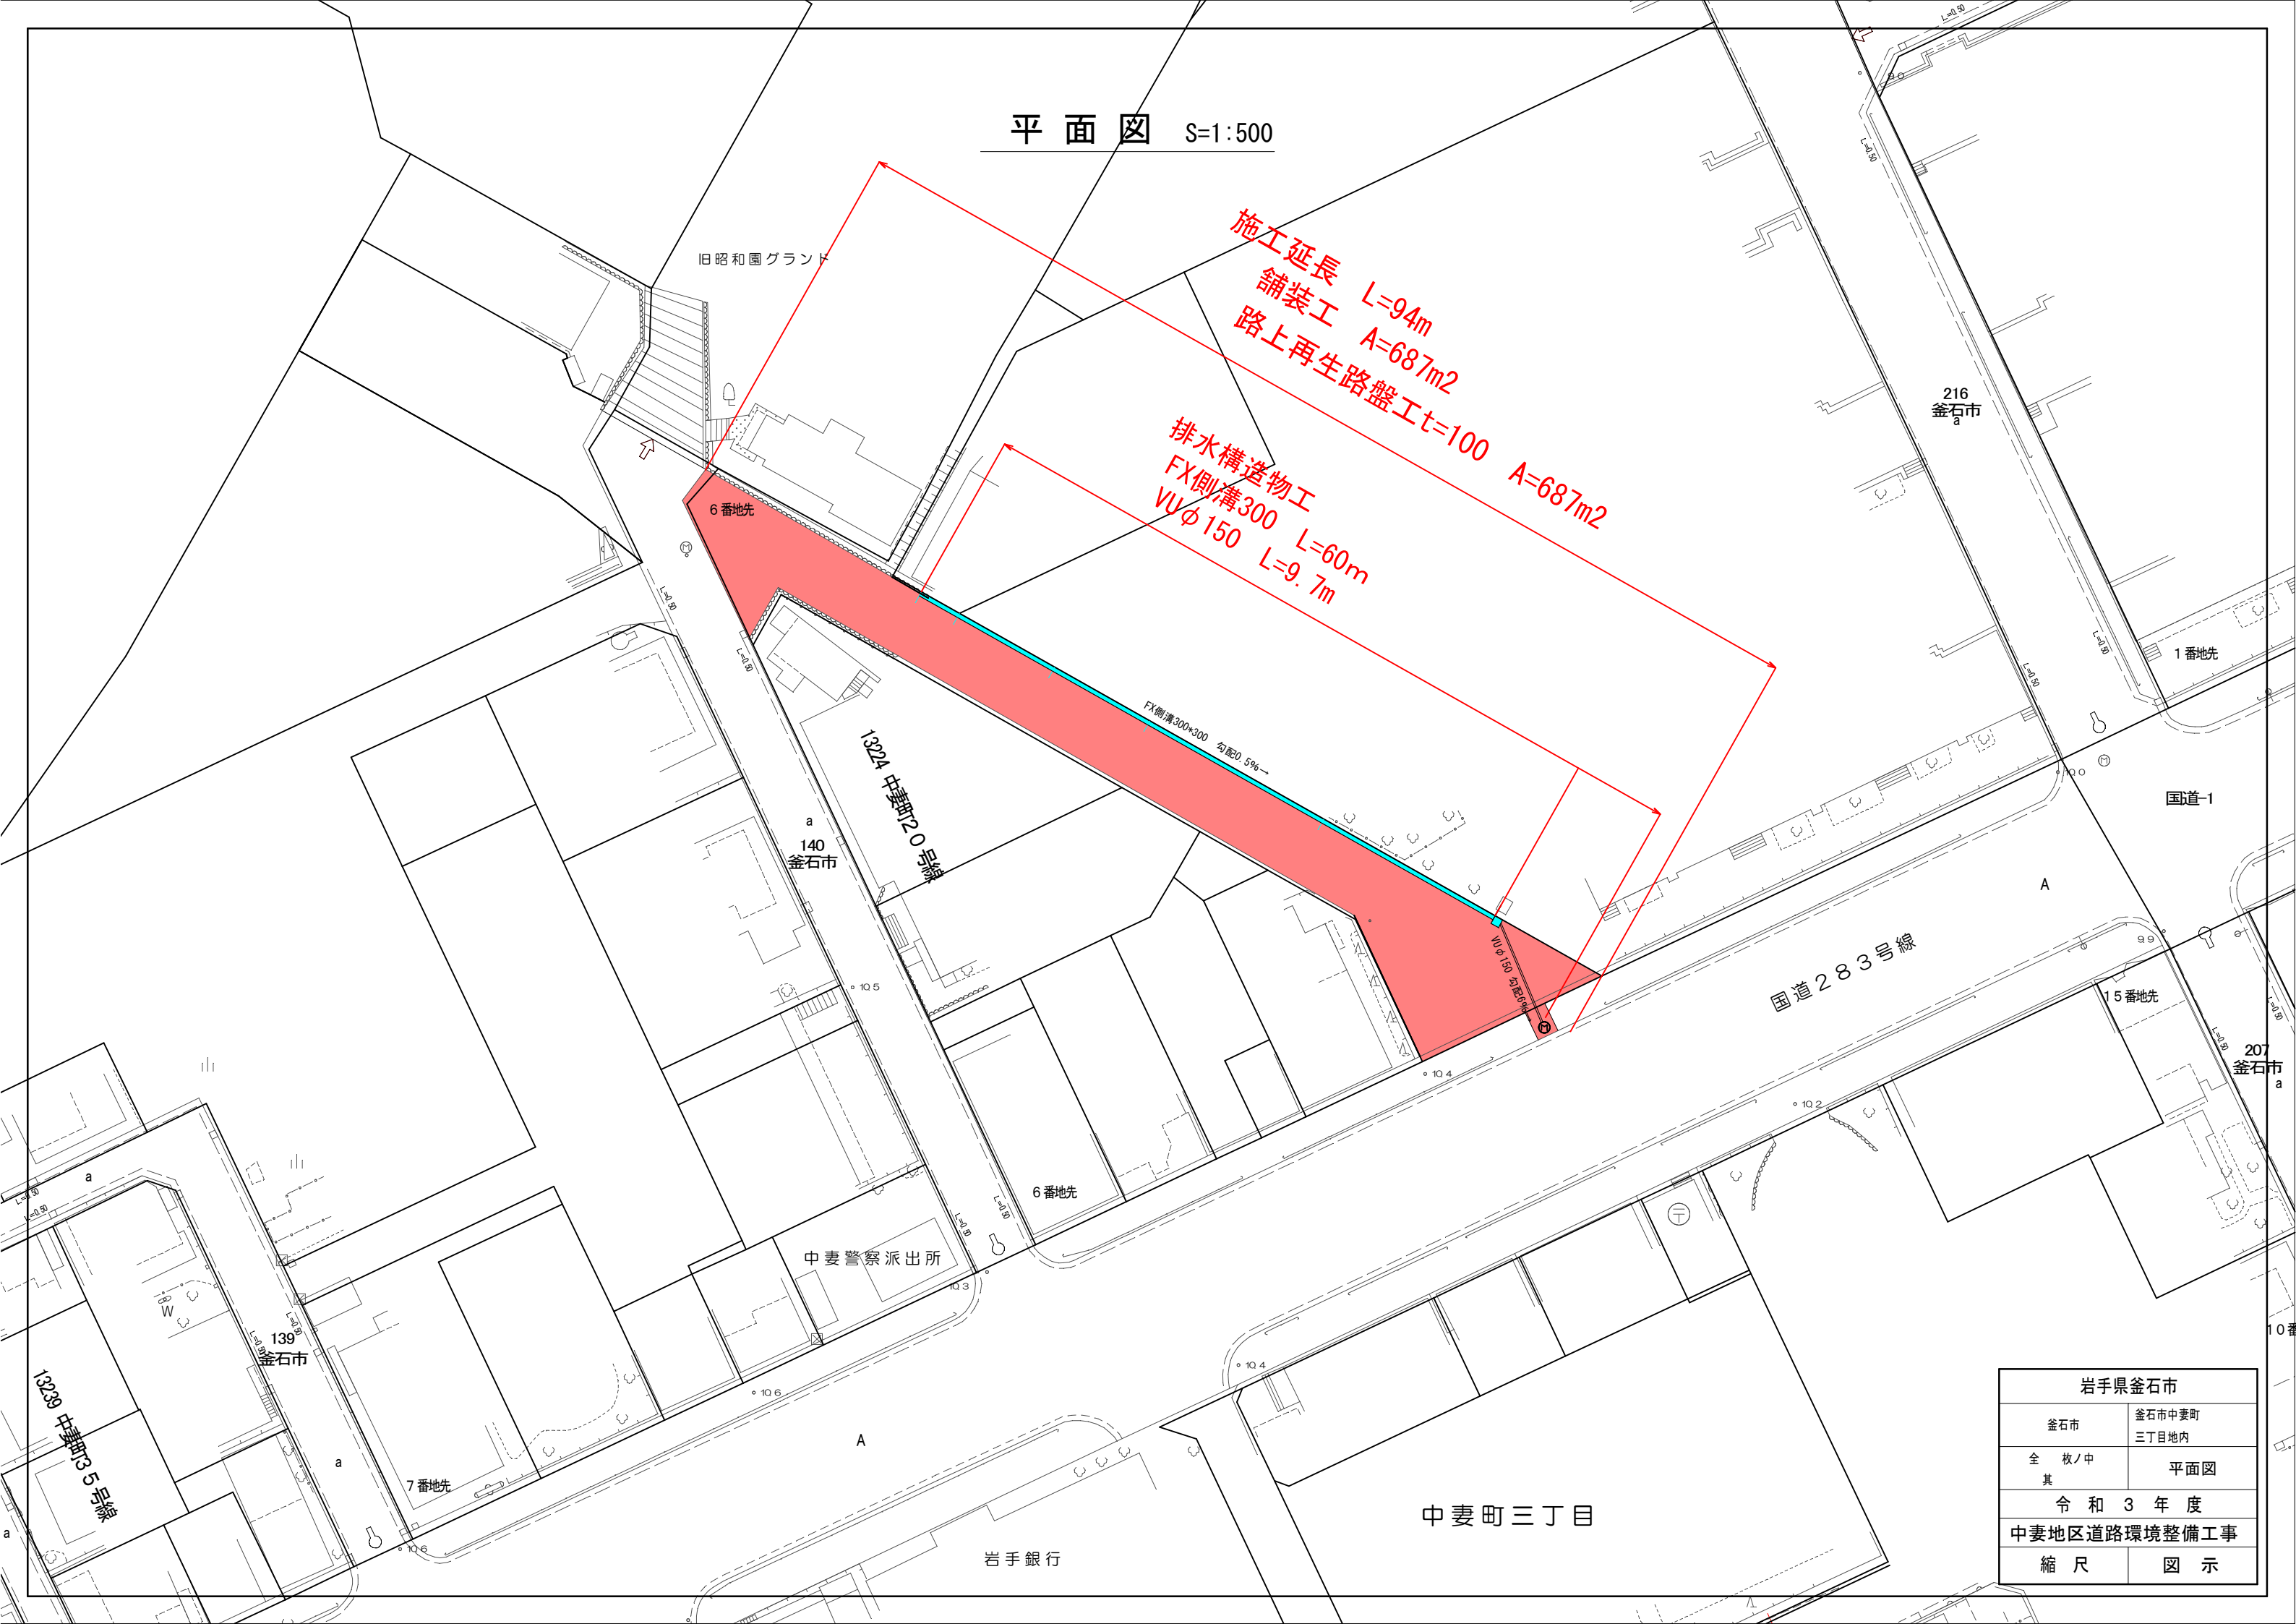


岩手県釜石市	
釜石市	釜石市中妻町 三丁目地内
全 枚ノ中 其	平面図
令和3年度 中妻地区道路環境整備工事	
縮 尺	図 示

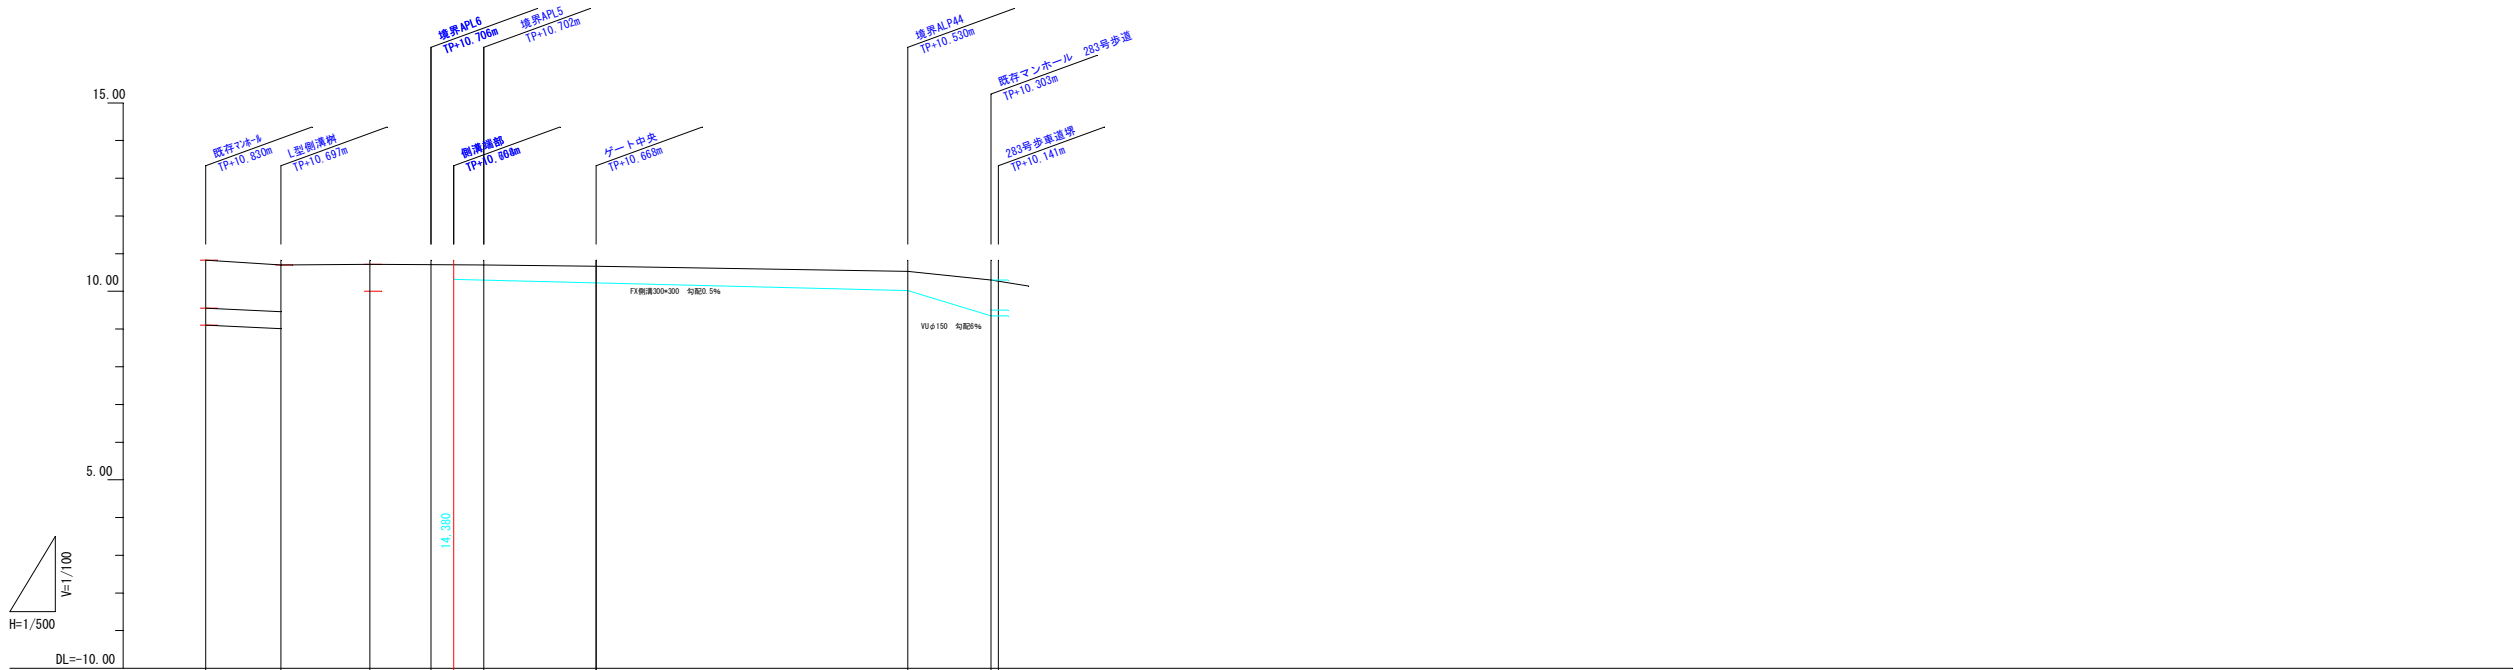


計画地盤高				10.702	10.704	10.702		10.668		10.503	10.303	10.141
現況地盤高	10.830	10.697	10.720	10.706	10.704	10.702		10.668		10.503	10.303	10.141
土被り	1.703	1.239		1.703		1.703		1.703		300	300	
管底高				10.319	10.299			10.225		10.132	10.132	
掘削深				0.05	0.05			0.05		0.05	0.05	
単距離	-10.00	-11.800	-11.113	0.00	3.004	4.000		14.892		41.380	11.020	
追加距離	-32.913	-22.913	-11.113	0.00	3.004	7.004		21.896		63.276	74.296	

岩手県釜石市	
釜石市	釜石市中妻町 三丁目地内
全 枚ノ中 其	縦断面図
令和3年度	
中妻地区道路環境整備工事	
縮 尺	図 示

排水構造図 S=1 : 30

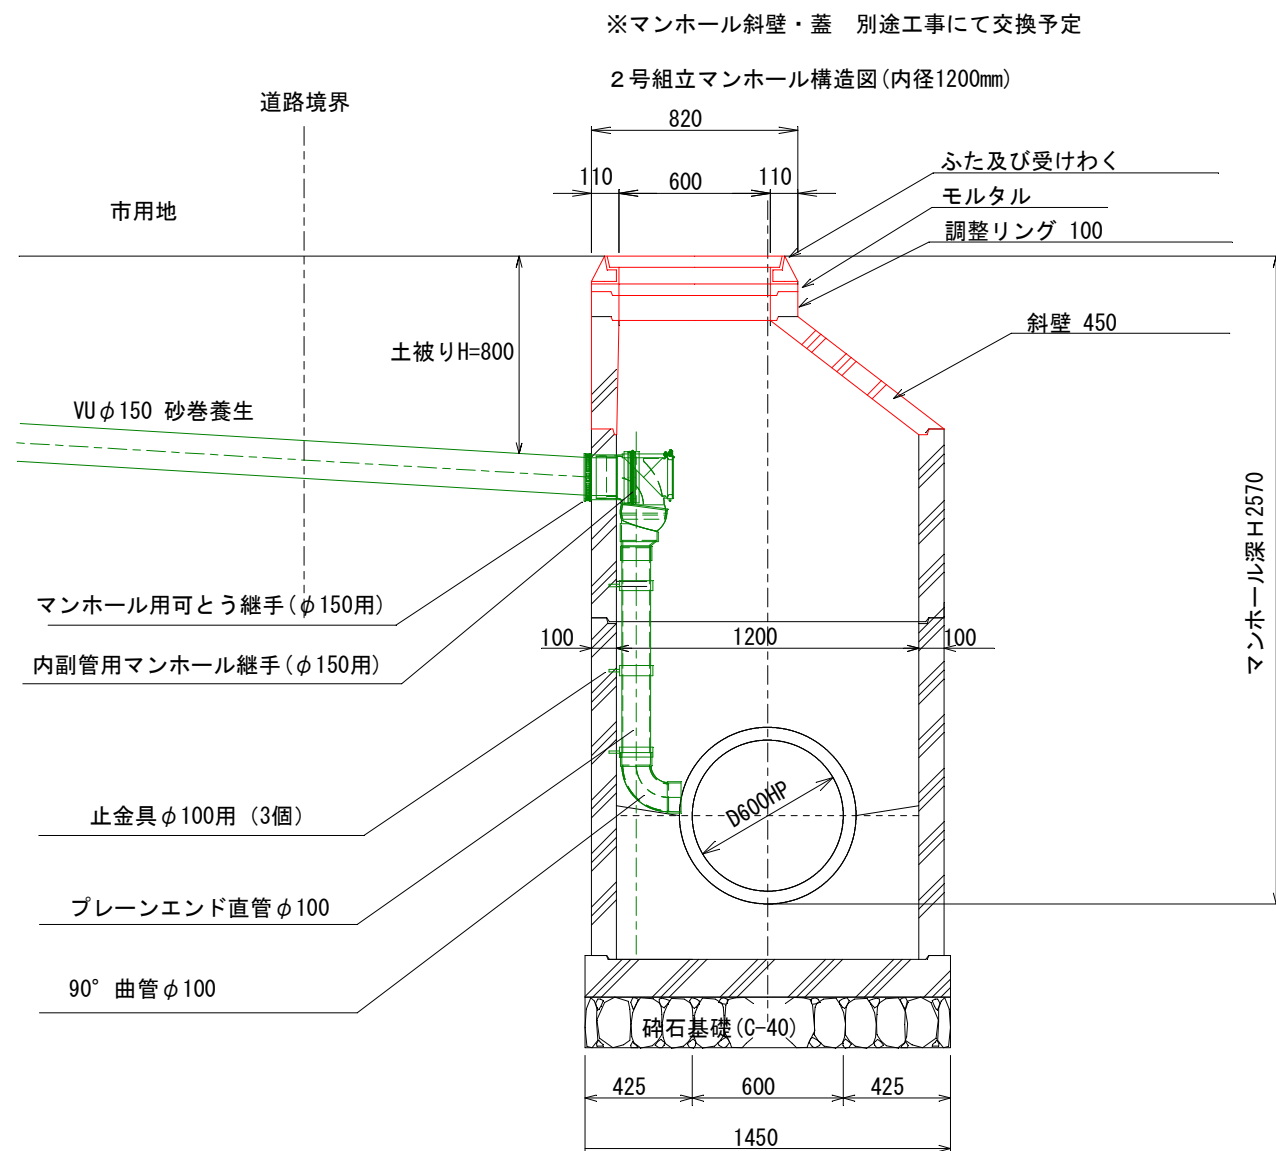

歩道部平面図 S=1 : 30

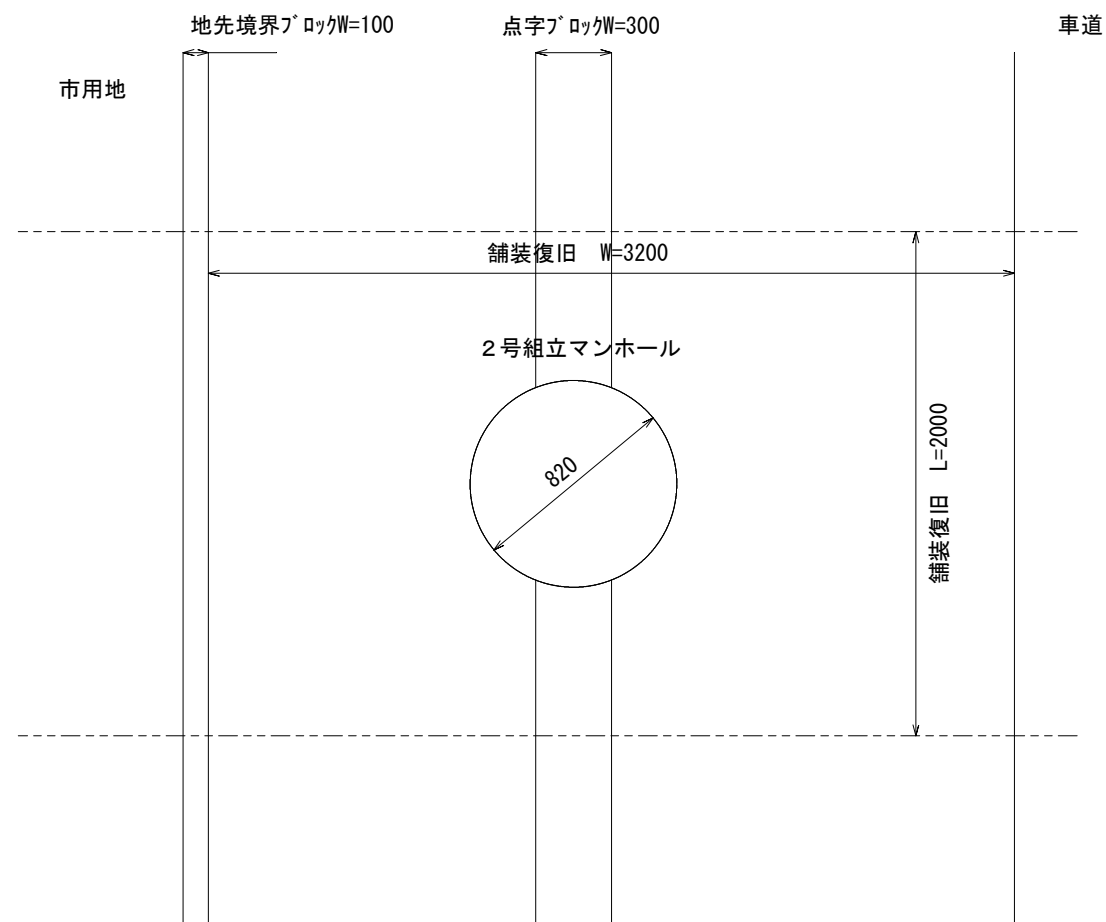


鋪裝復旧断面図 S=1:10


車道部		283号歩道部（乗入）	
	再生密粒度As 1 3 F t = 30mm		
再生密粒度As20F t=50mm	再生密粒度As20 t=40mm	点字ブロック t = 60mm	
路上再生路盤工 t = 100	上層路盤M-40 t = 150	コンクリート t = 100mm 18-80-40-N W/C ≤ 60%	モルタル1 : 3 t = 30mm
	下層路盤RC-40 t = 150	下層路盤RC-40 t = 100	

岩手県釜石市	
	釜石市中妻町 三丁目地内
全 枚 / 中 其	構造図・断面図
令和 3 年 度	
中妻地区道路環境整備工事	
縮 尺	図 示


標準断面図 S= 1 : 3 0

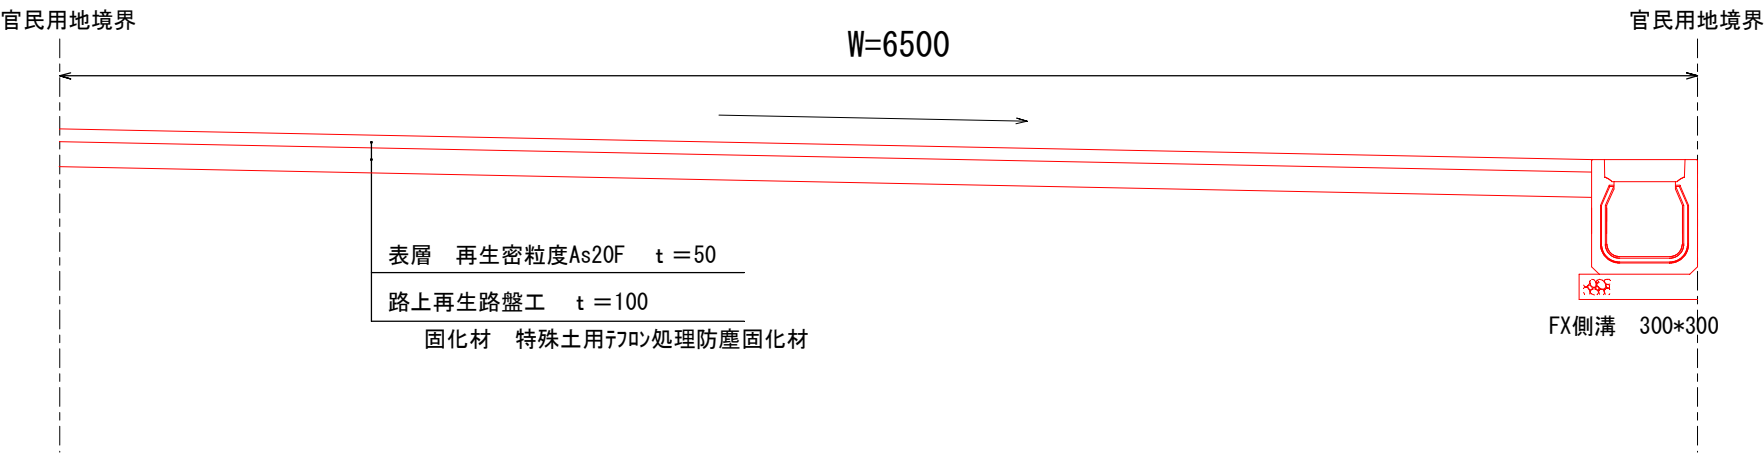

詳細図 S= 1 : 1 0

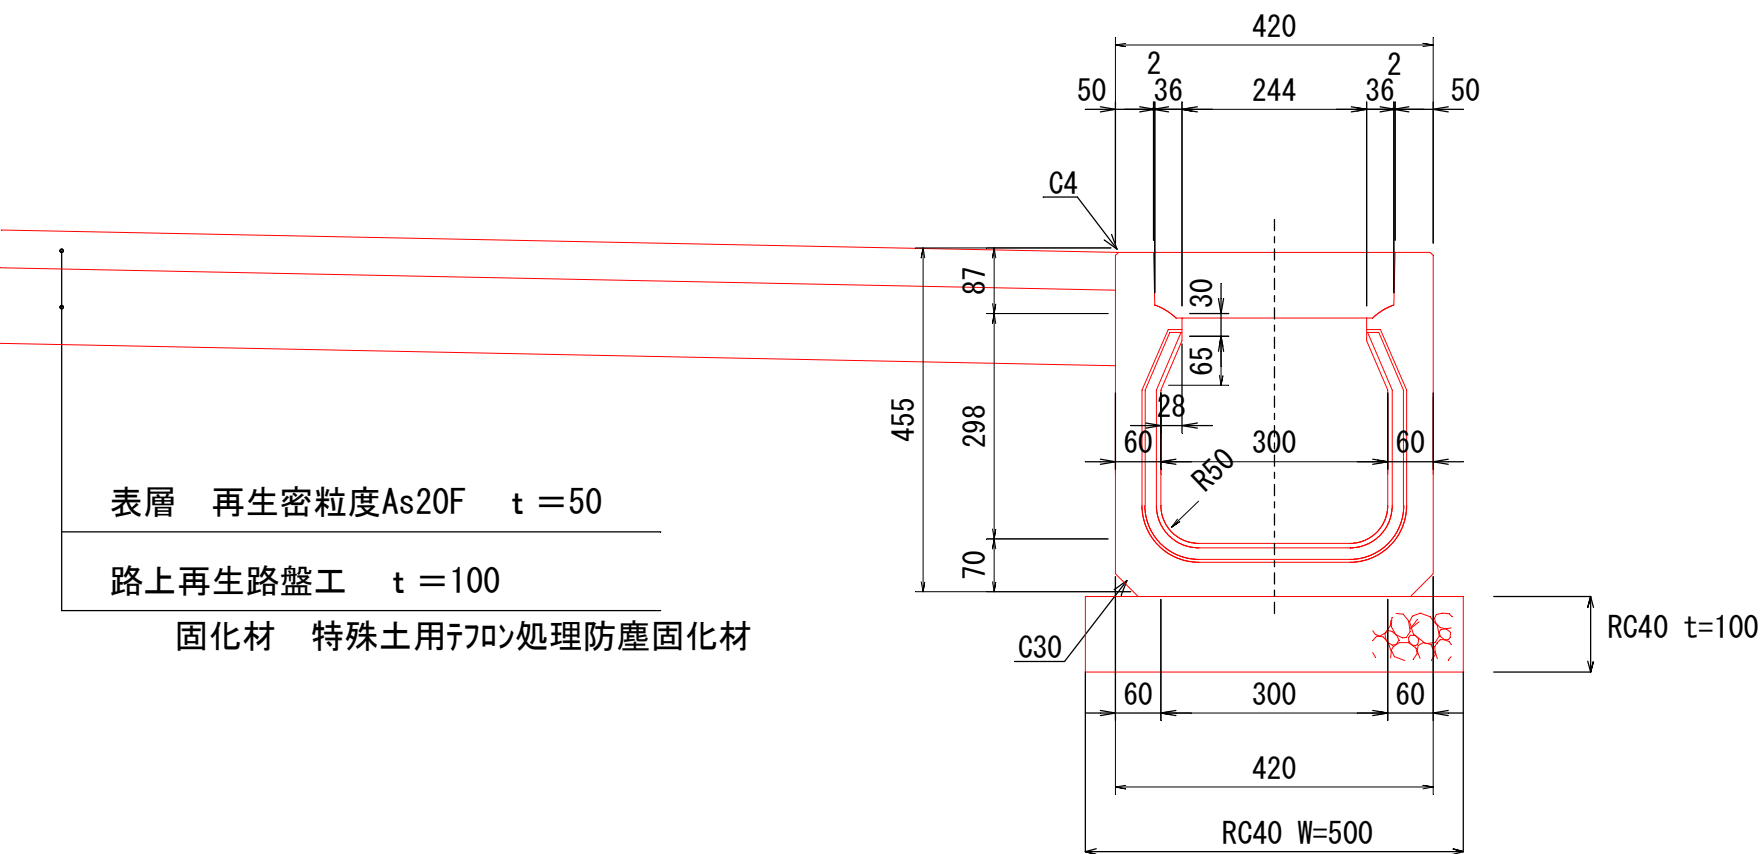

詳細図 S= 1 : 1 0

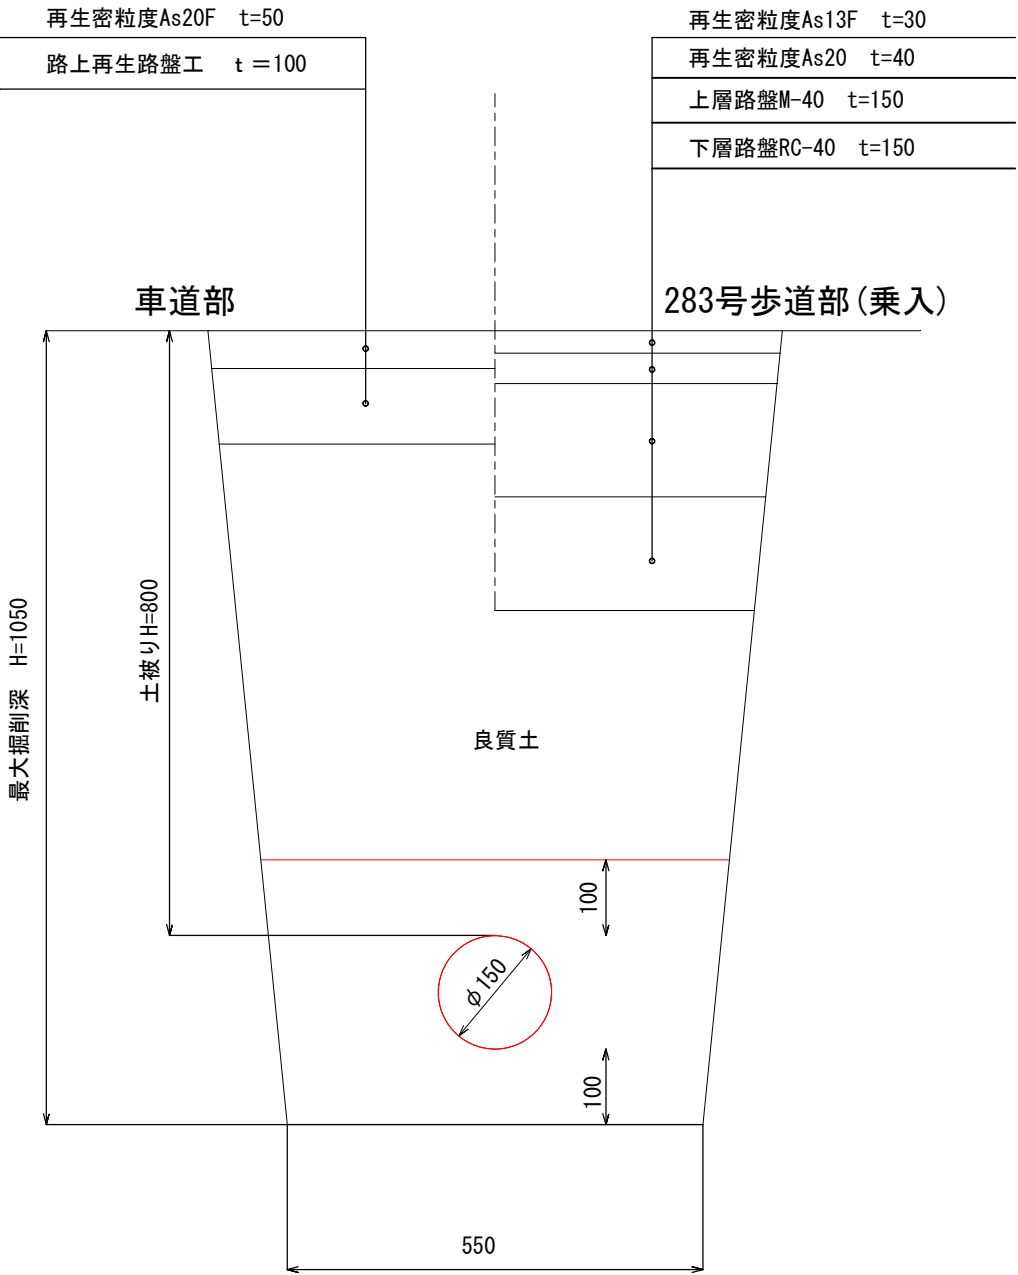

岩手県釜石市	
	釜石市中妻町 三丁目地内
全 枚ノ中 其	標準断面図
令和 3 年 度	
中妻地区道路環境整備工事	
縮 尺	図 示