

## 箱崎桑ノ浜線(桑の浜隧道)補修工事 位置図



位置図




現地写真



トンネル縦断面図・断面図（桑の浜隧道）

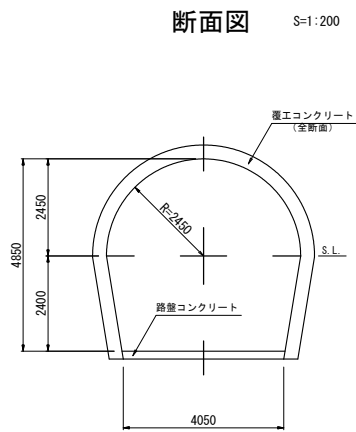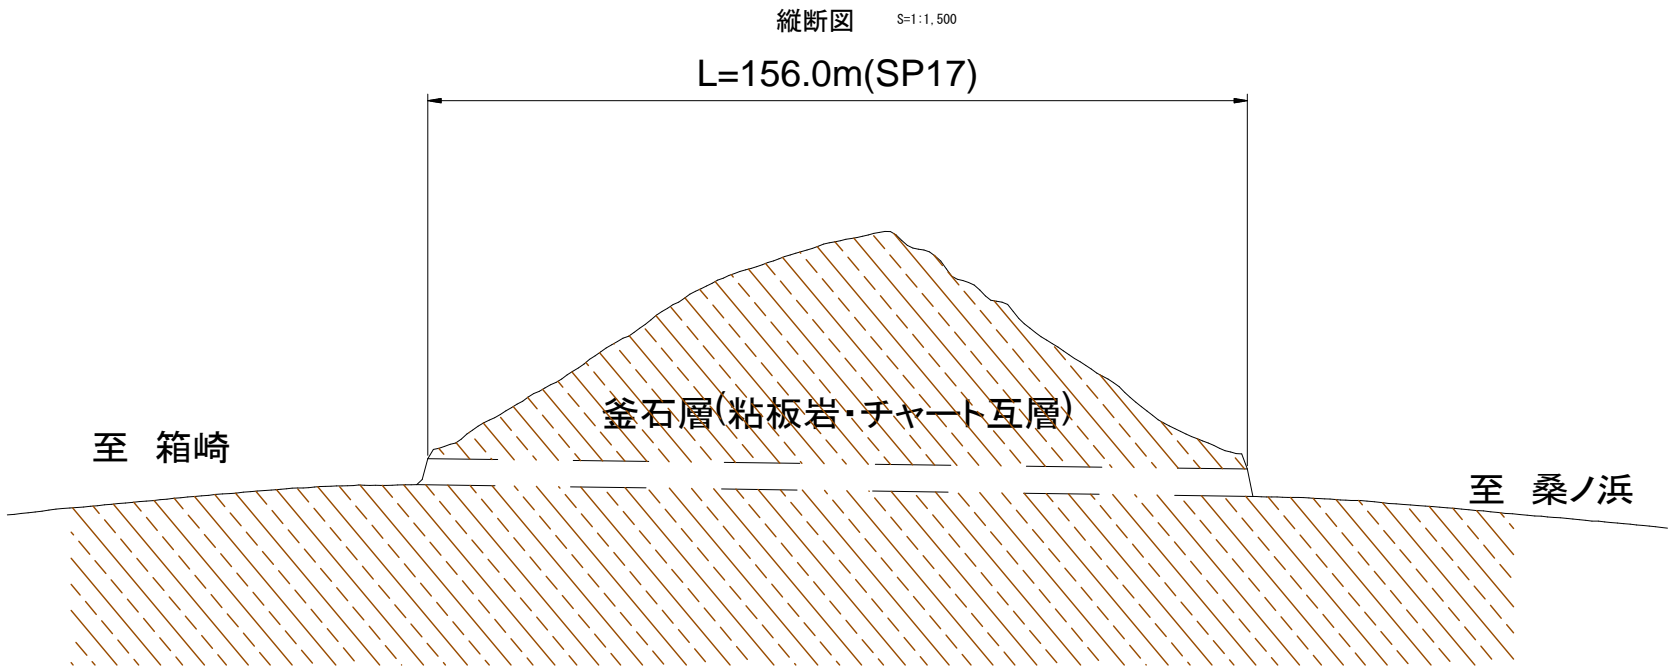


岩手県釜石市	
箱崎桑ノ浜線	箱崎町第11地割
全 5 枚中ノ 1 枚	トンネル縦断面図・断面図
令和 3 年 度	
箱崎桑ノ浜線（桑の浜隧道）補修工事	
縮 尺	図 示
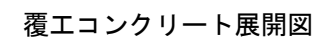
$$S=1/150 (1/300)$$


——：今年度施工箇所  
——：未施工箇所

岩手県釜石市	
箱崎桑ノ浜線	箱崎町第11地割
全 5 枚 中 ノ 2 枚	補修計画平面図(1)
令和 3 年 度	
箱崎桑ノ浜線(桑の浜隧道)補修工事	
縮 尺	図 示

補修計画平面図(2) (桑の浜隧道) S=1/150(1/300)

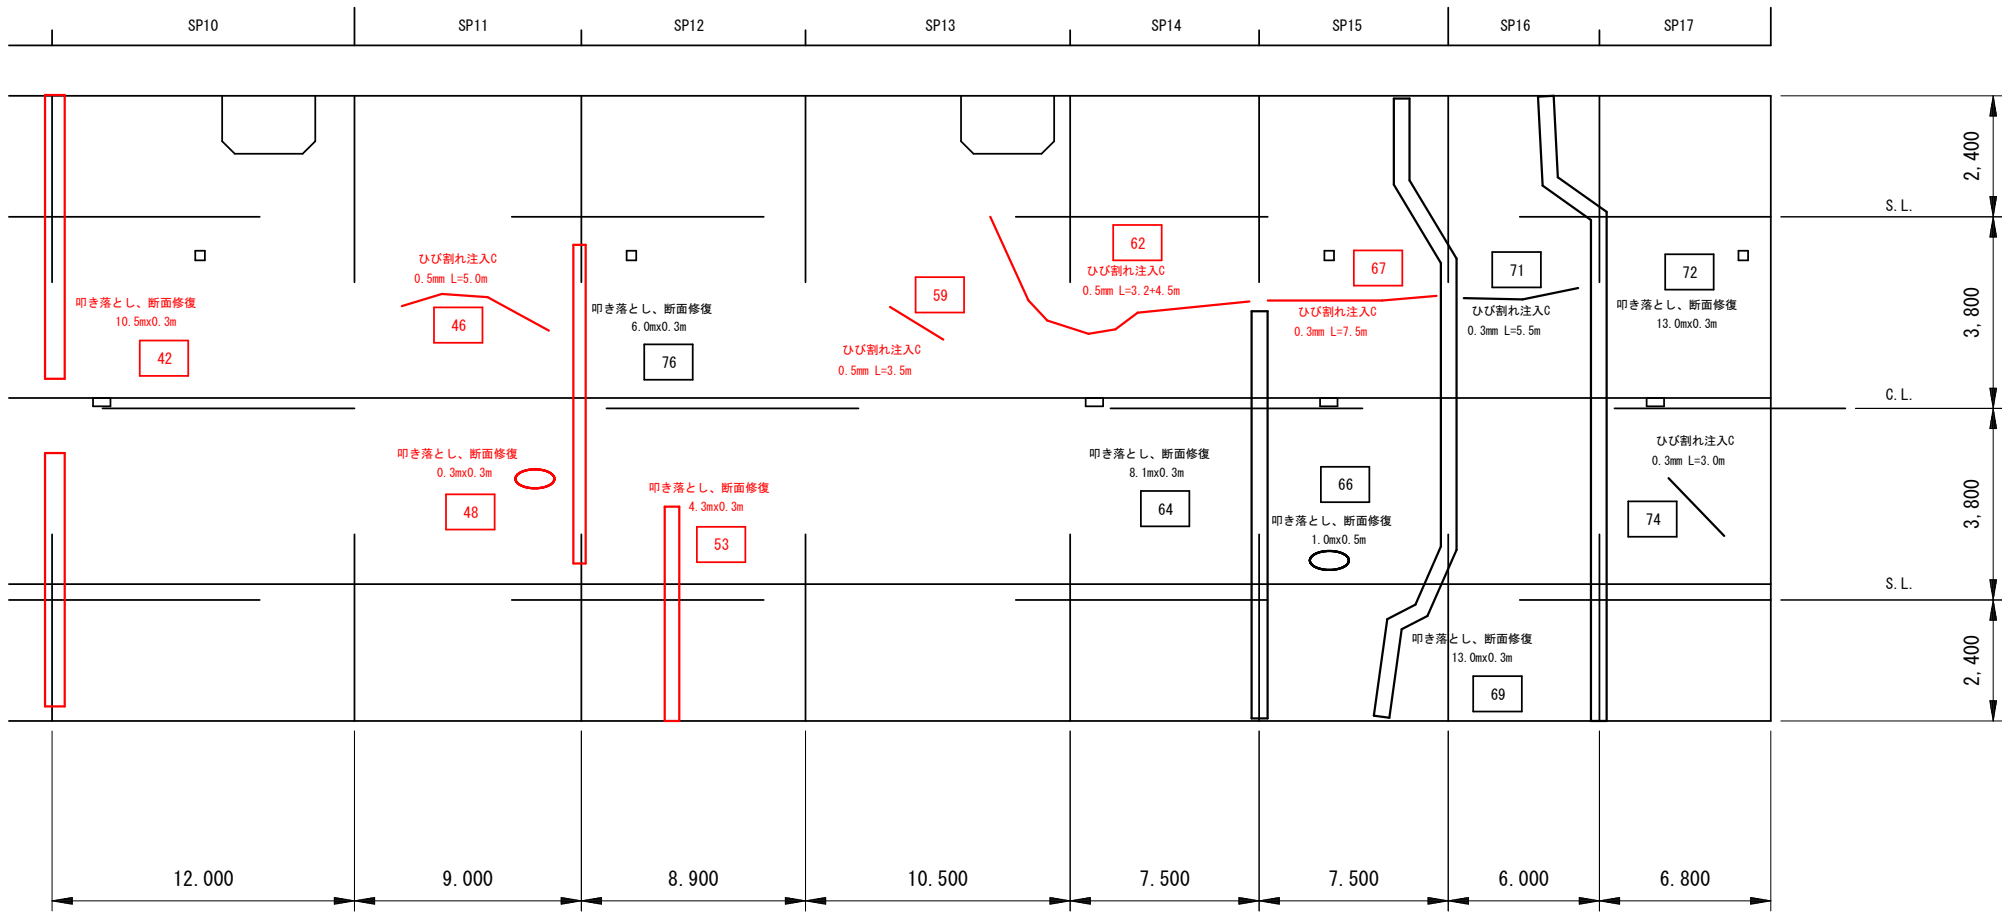



覆工コンクリート展開図

変状 番号	SP	変状部位		変 状 種 類	補 強 対 策 (スパン単位)		補 修 対 策 (変状単位)									
					内 面 補強工	裏込め 注入工	はく落防止対策工							漏水対策工		
		ひび割れ注入工					当板工	叩き落し	断 面 修復工	増吹付 Co	金網 増吹付 Co	打継目 導水工	排水 パイプ			
		ハンド ガン 注入工	チップ 注入工											パイプ 注入工		
42	9	覆工	アーチ	浮き・ジャンカ						0.315	0.315					
46	11	覆工	アーチ	漏水・側水				5.0								
48	11	覆工	アーチ	浮き・ジャンカ						0.009	0.009					
53	12	覆工	アーチ	浮き・ジャンカ						0.129	0.129					
59	13	覆工	アーチ	ひび割れ				3.5								
62	14	覆工	アーチ	ひび割れ				7.7								
64	14	覆工	アーチ	浮き・ジャンカ						0.243	0.243					
66	15	覆工	アーチ	浮き・ジャンカ						0.050	0.050					
67	15	覆工	アーチ	ひび割れ				7.5								
69	16	覆工	アーチ	浮き・ジャンカ						0.390	0.390					
71	16	覆工	アーチ	ひび割れ				5.5								
72	16	覆工	アーチ	浮き・ジャンカ						0.390	0.390					
74	17	覆工	アーチ	ひび割れ				3.0								
76	11	覆工	アーチ	浮き・ジャンカ						0.180	0.180					
合 計					0	0	0	3.0	69.6	0	1.811	1.811	0	0	0	0
施 工 数 量					0	0	0	3.0	61.1	0	0.558	0.558	0	0	0	0


——— : 今年度施工箇所  
——— : 未施工箇所

岩手県釜石市	
箱崎桑ノ浜線	箱崎町第11地割
全 5 枚中ノ 3 枚	補修計画平面図(2)
令和 3 年 度	
箱崎桑ノ浜線（桑の浜隧道）補修工事	
縮尺	図示



ひび割れ注入工  
(チップ注入工)

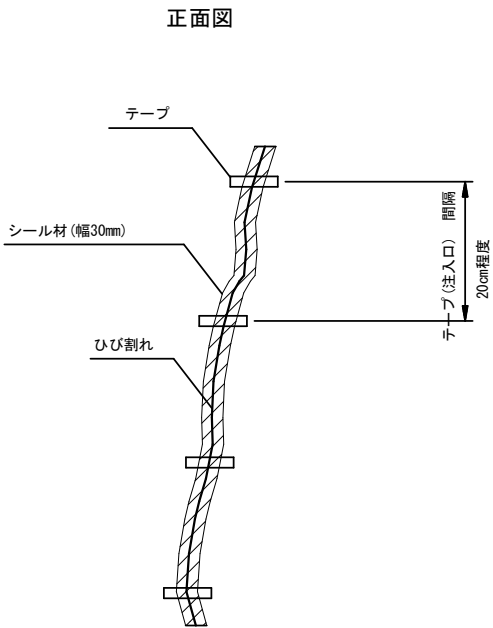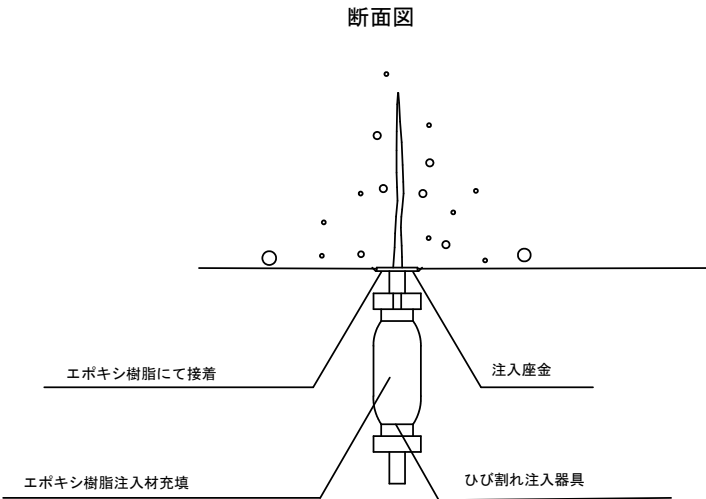


手順

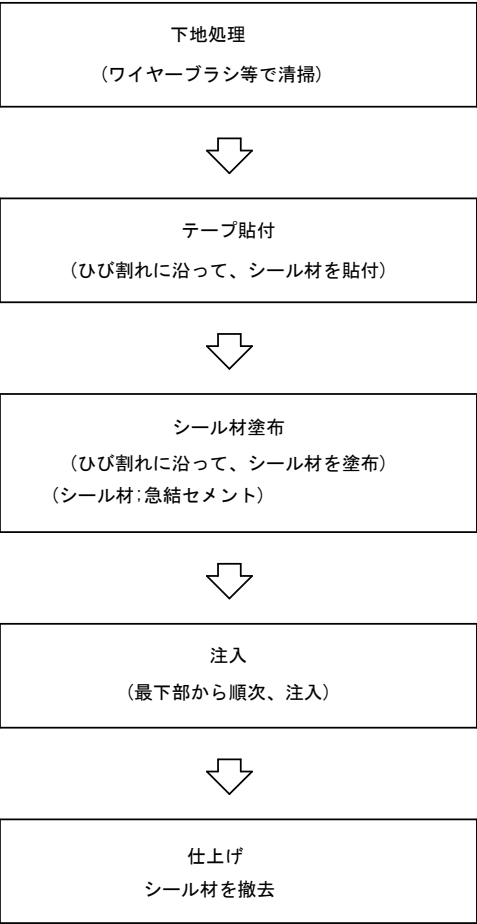



ひび割れ注入工  
(パイプ注入工)

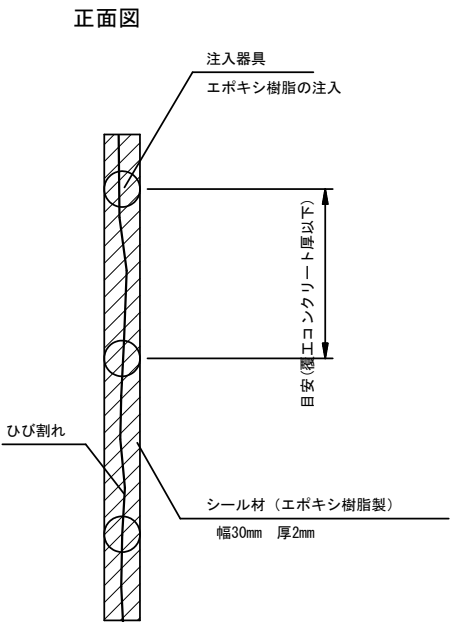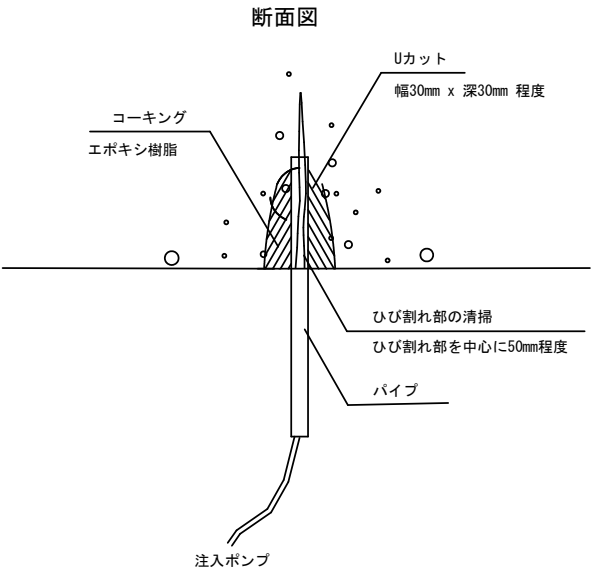

手順

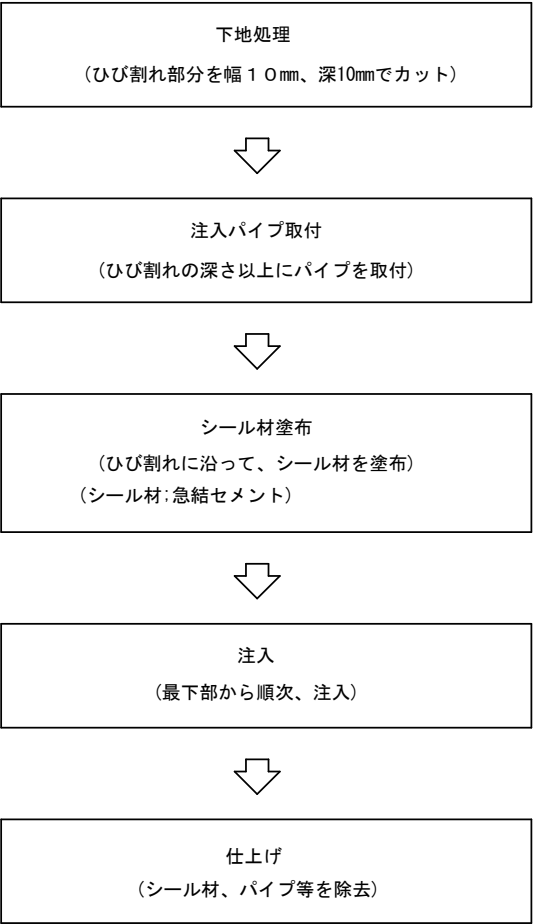

岩手県釜石市	
箱崎桑ノ浜線	箱崎町第11地割
全 5 枚 中 ノ 4 枚	補修補強工法一般図(1)
令和 3 年 度	
箱崎桑ノ浜線 (桑の浜隧道) 補修工事	
縮 尺	図 示

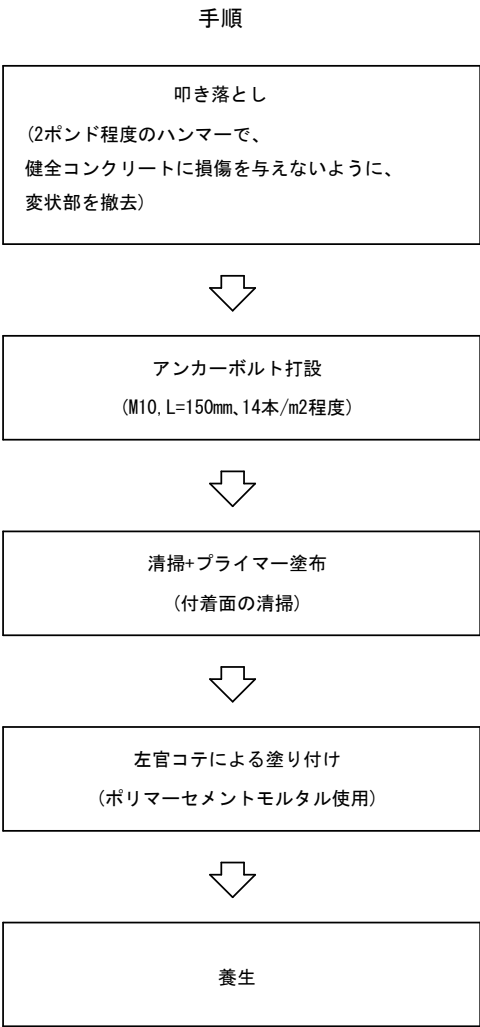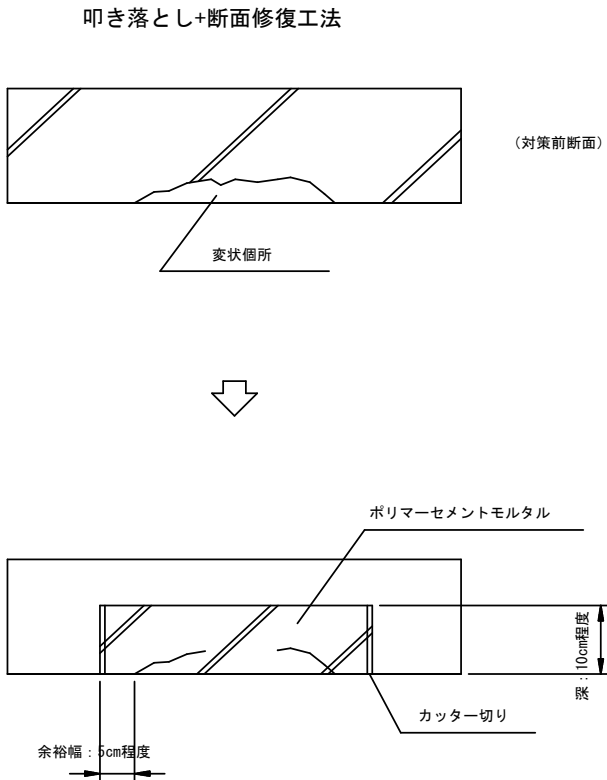

岩手県釜石市	
箱崎桑ノ浜線	箱崎町第11地割
全 5 枚 中 ノ 5 枚	補修補強工法一般図(2)
令和 3 年 度	
箱崎桑ノ浜線（桑の浜隧道）補修工事	
縮 尺	図 示