


平面図

S=1/1000

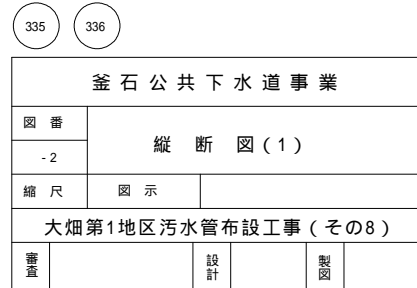


釜 石 公 共 下 水 道 事 業				
図 番	平 面 図			
- 1				
縮 尺	図 示			
大畑第1地区污水管布設工事（その8）				
審査		設計		製図

$$H=1/500$$
$$V=1/100$$


縦断図(2)

H=1/500  
V=1/100

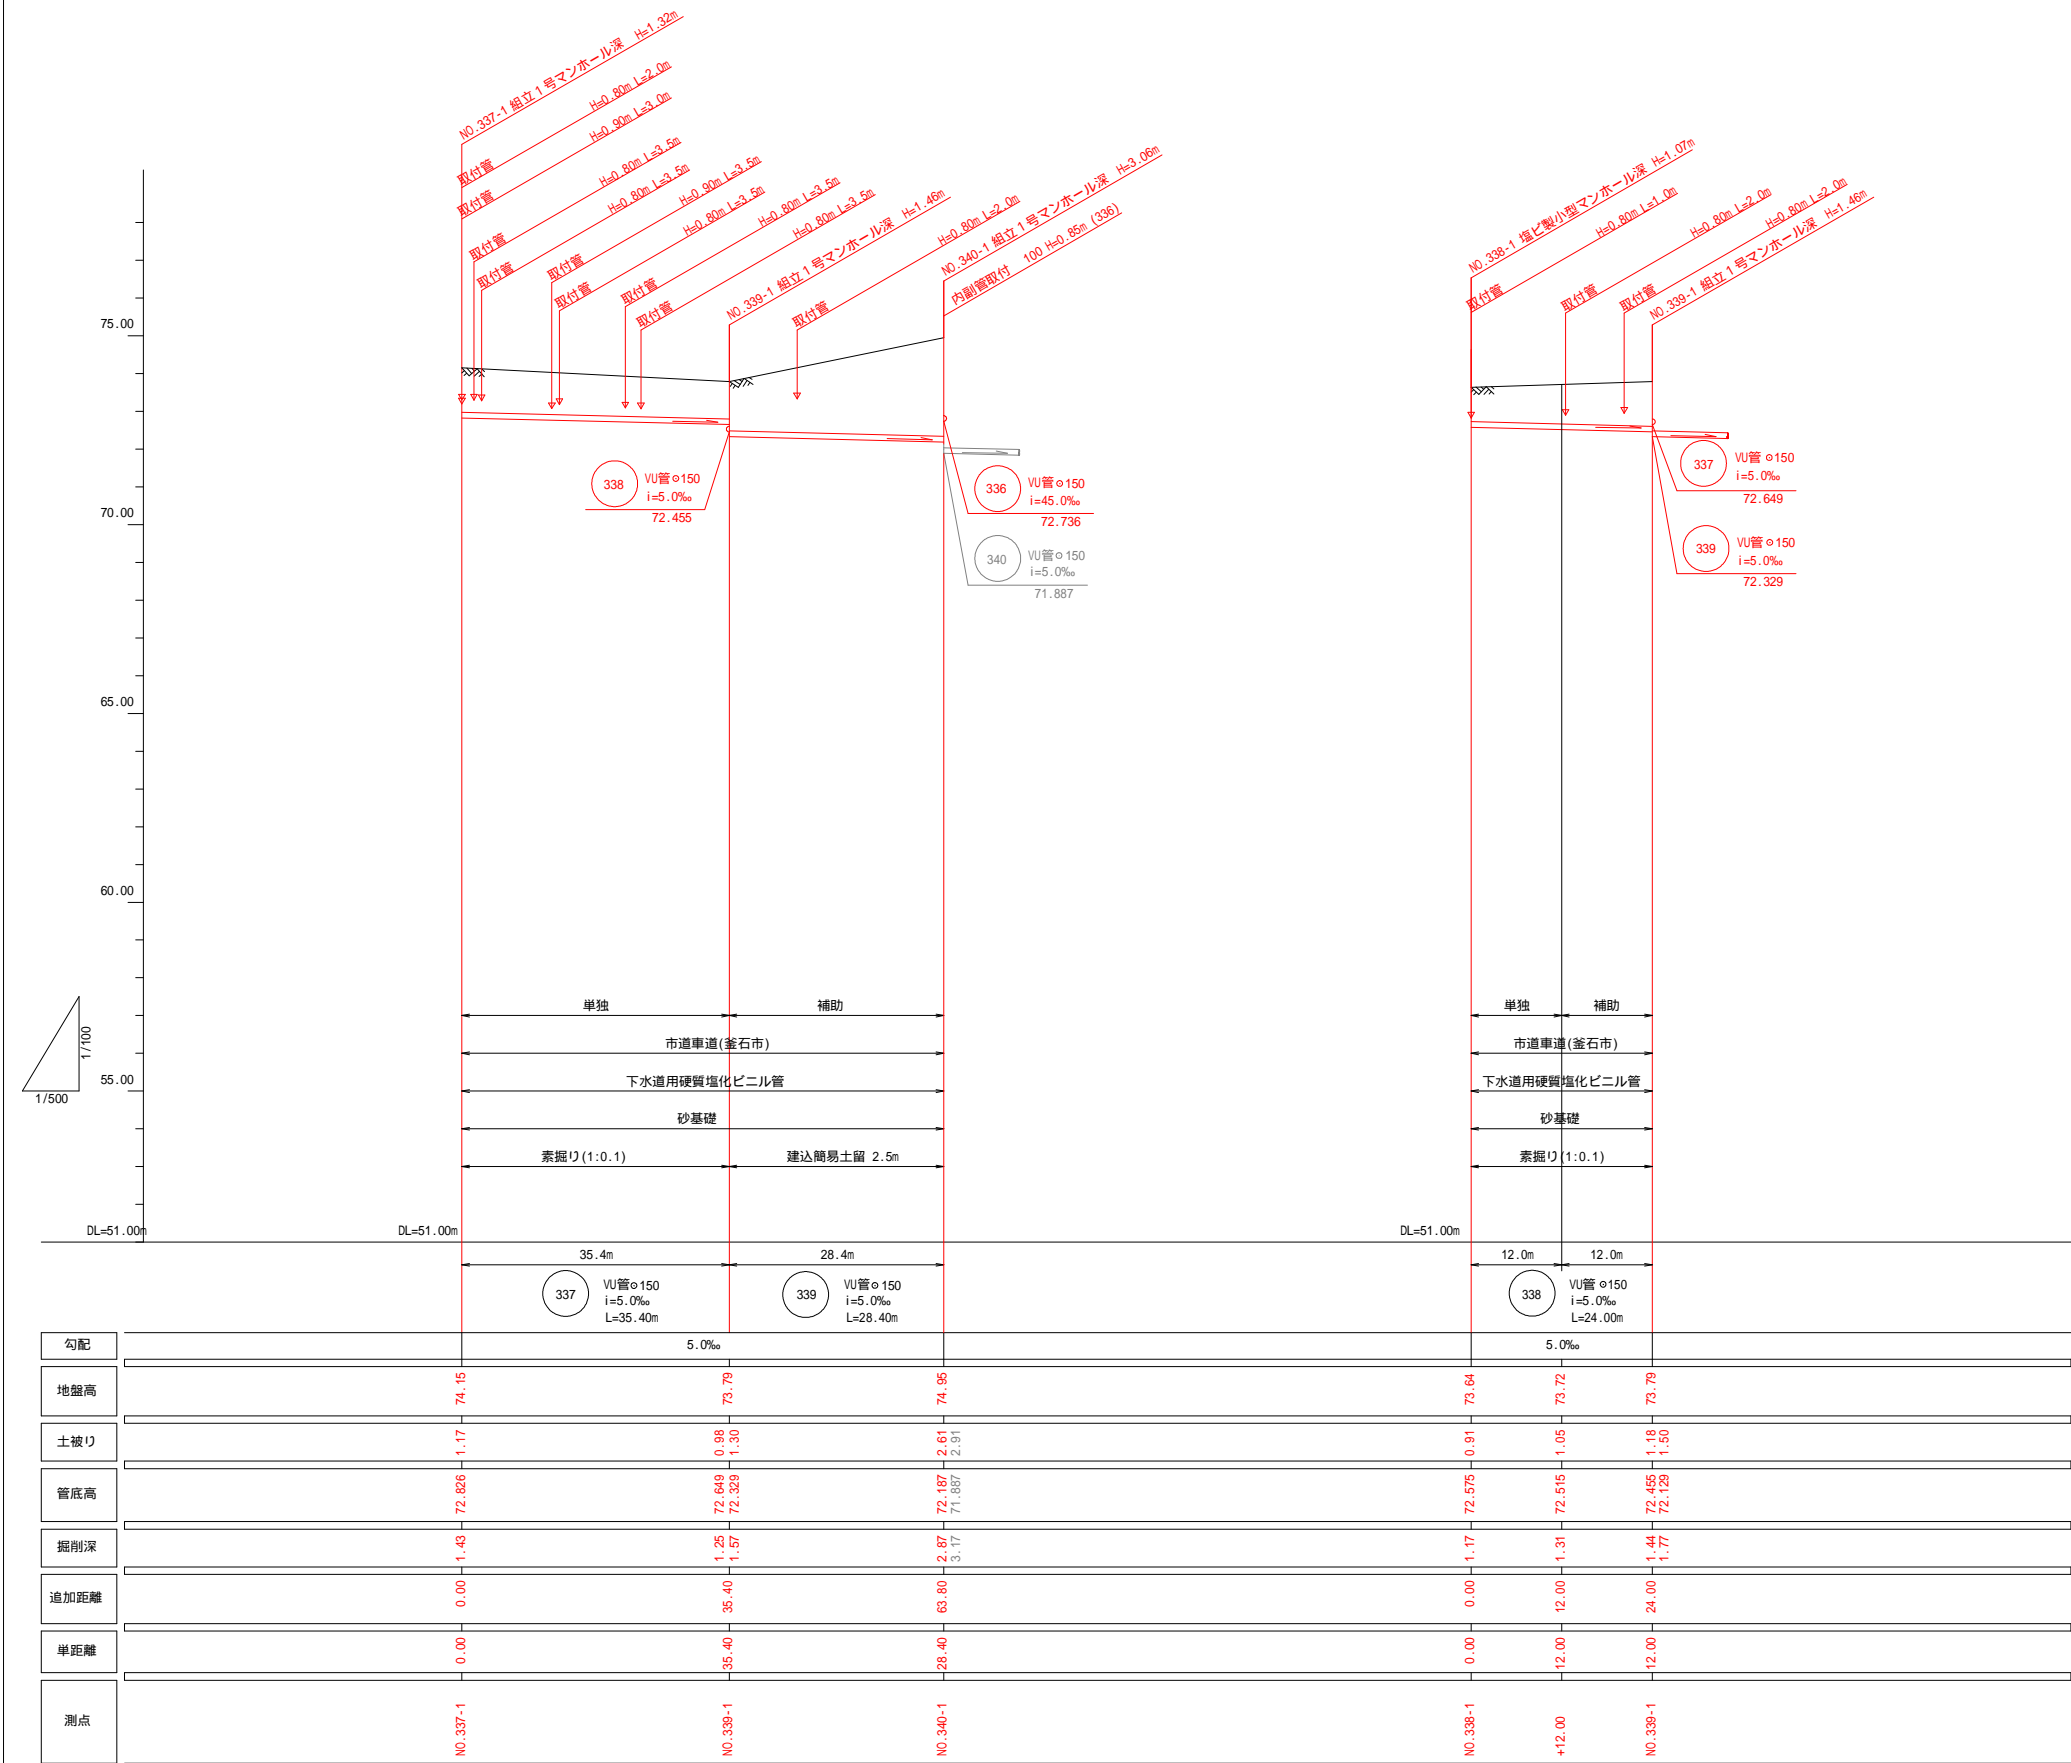

337 339 338

釜石公共下水道事業					
図番	縦断図(2)				
- 3					
縮尺	図示				
大畑第1地区污水管布設工事(その8)					
審査		設計		製図	