
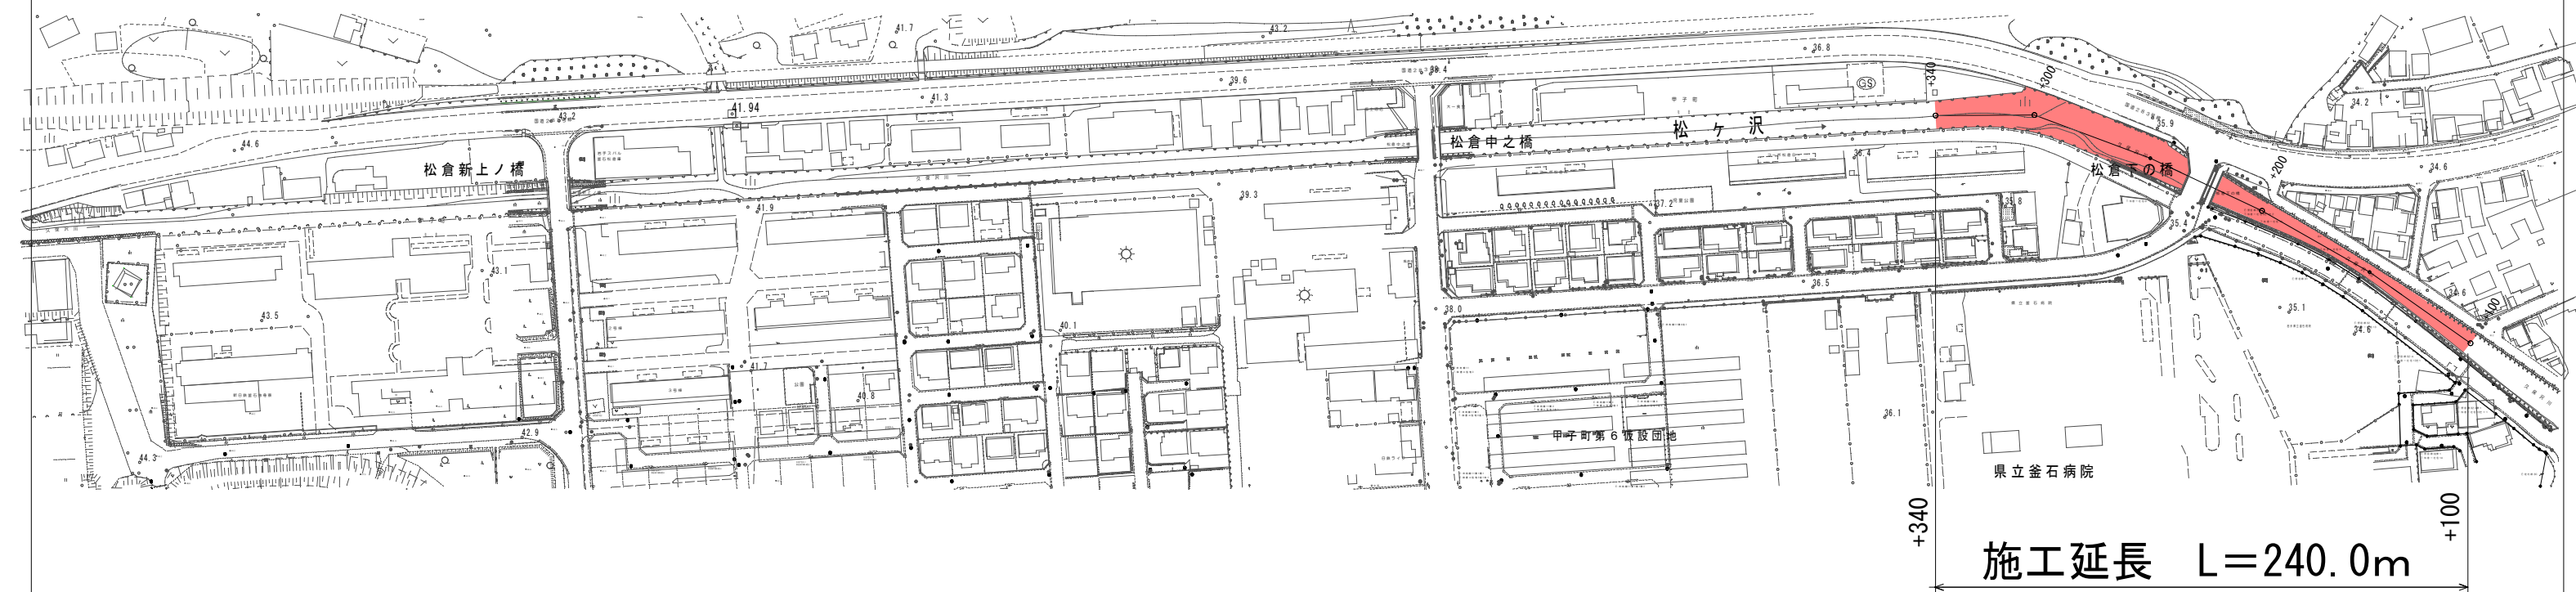


平 面 図


S=1:2500

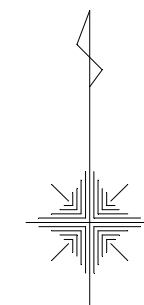

岩 手 県 釜 石 市	
久保沢川	釜石市甲子町第10地割 松倉地内
全2葉の内1	平 面 図
令 和 4 年 度	
久保沢川河川改修工事	
縮 尺	S=1:2500

標準横断面図

S=1:200

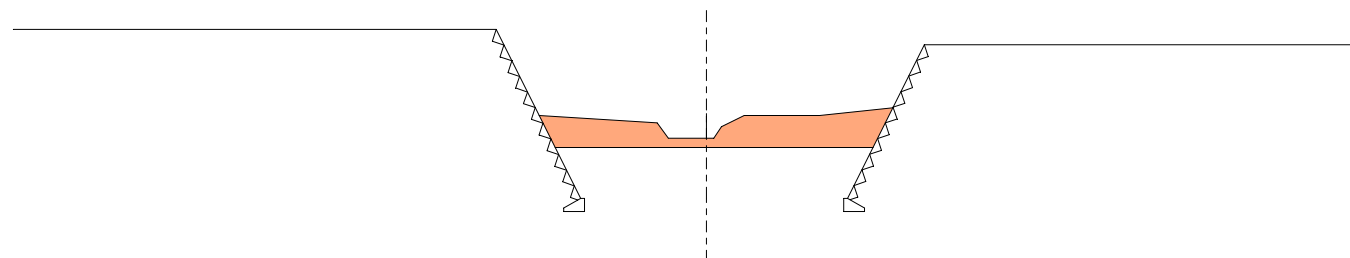

岩手県釜石市	
久保沢川	釜石市甲子町第10地割 松倉地内
全2葉の内2	標準横断面図
令和 4 年度	
久保沢川河川改修工事	
縮尺	S=1:200