


小佐野小学校放送設備改修工事


図 面 リ ス ト		
図面番号	図 面 名	縮 尺
E-00	表紙・図面リスト	—
E-01	電気設備工事 特記仕様書	—
E-02	付近見取図・配置図	1/300 (A1)
E-03	1階平面図・設備写真・放送室機器表	1/100 (A1)
E-04	2階平面図・設備写真・職員室機器表	1/100 (A1)

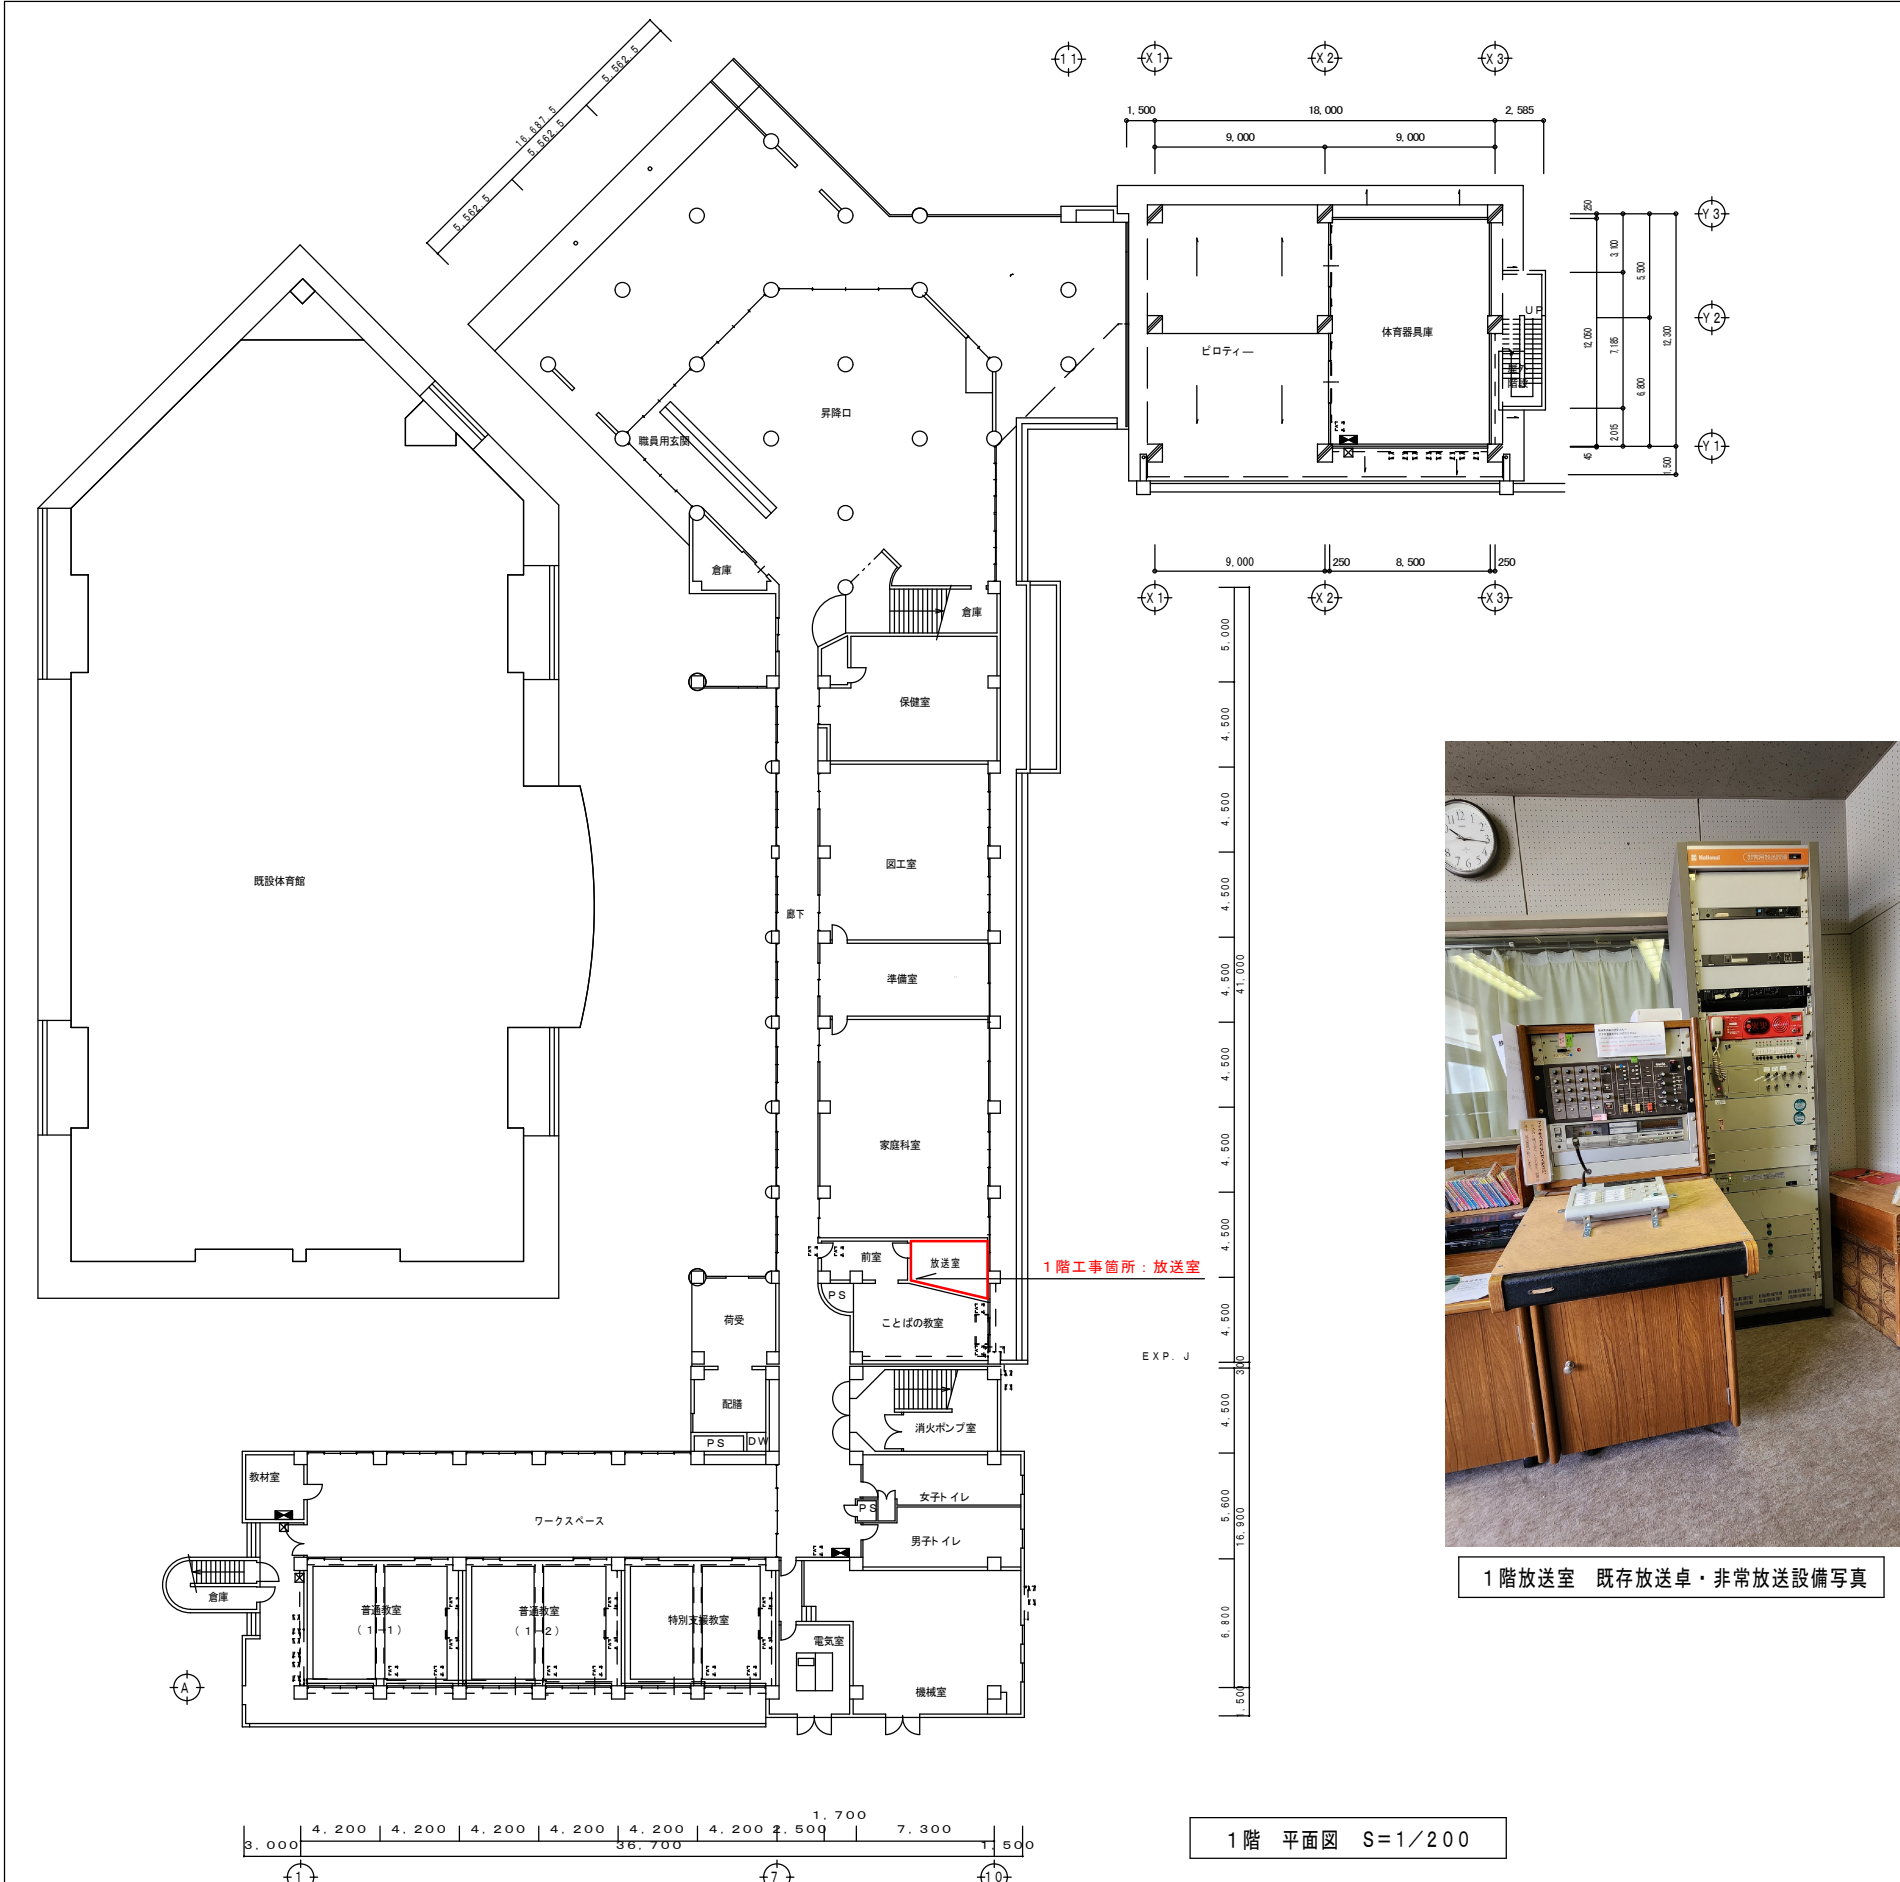

放送室機器表

放送室 デスクアンプ設備工事		
機器名称	詳細	数量
音声調整卓	1系統・10局・240W	1台
音声調整卓	本体卓	1台
CDプレーヤー	SD/SDHCカード・USBメモリ対応	1台
チャイムユニット		1台
電力増幅ユニット	120W×2	1台
音声調整卓用インターフェースユニット		1台
リレーユニット	10局	1台
音声調整卓用袖卓		2台
ブランクパネル		1式
消耗品・雑材費		1式
機器取付・調整費		1式
既設機器撤去		1式

放送室 非常放送設備工事		
機器名称	詳細	数量
ラック形非常用放送設備		1式
・収納ラック		
・非常放送操作部		
・電源制御ユニット		
・入出力制御ユニット		
・増設用出力制御ユニット		
ミキサーユニット		1台
ワイヤレス受信機	4波用	1台
増設用ワイヤレスチューナーユニット		2台
電力増幅ユニット	360W	1台
非常電源ユニット		1台
ニッケル・カドミウム蓄電池		1台
ブランクパネル		1式
壁取付用ワイヤレスアンテナ		2台
ワイヤレスマイクロホン	ハンド・スタンド型	2台
ワイヤレスマイク充電電池パック		2個
ワイヤレスマイク充電器	2本用	1台
消耗品・雑材費		1式
機器取付・調整費		1式
諸手続き及び検査立会費		1式
既設機器撤去		1式

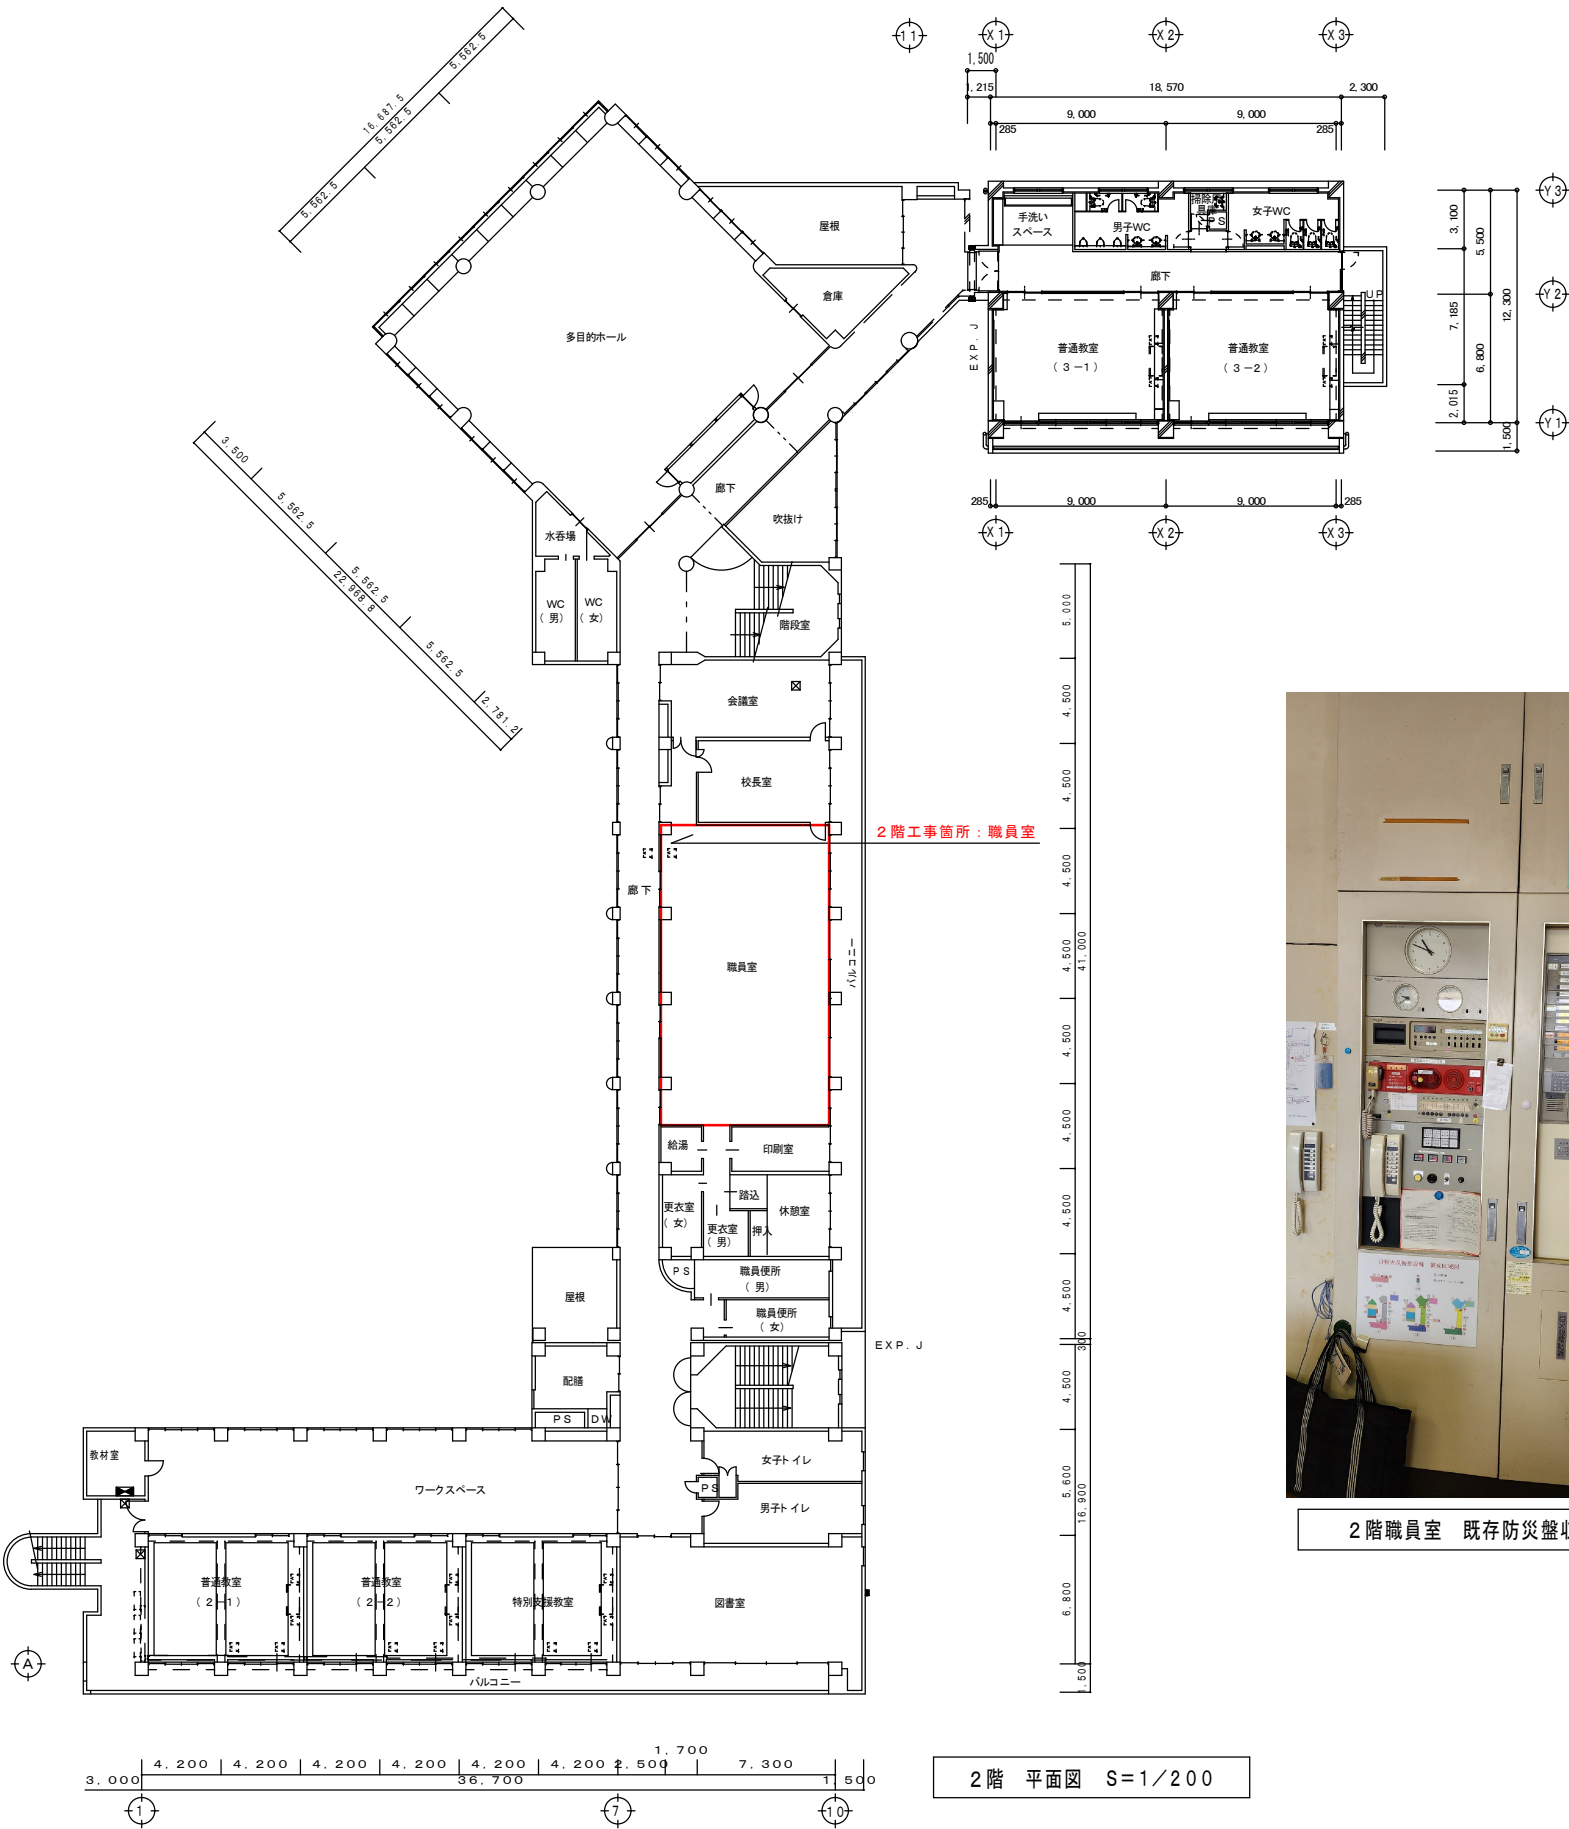

2階職員室 既存防災盤収納設備写真

職員室機器表

職員室 防災盤収納設備工事		
機器名称	詳細	数量
非常用リモコン	20局	1台
blank panel	1U	3枚
年間プログラムタイマー	ラック取付金具共	1台
長波受信ユニット		1台
消耗品・雑材費		1式
機器取付・調整費		1式
既設機器撤去		1式